

 termocamera
 sensori antifurto perimetrale

LEGENDA

 TVCC1 → Angolo telecamera fisse = 60°

 TVCCz → Angolo telecamere con zoom 6 mm = 60°

- 1 - olio per motori
- 2 - oli minerali
- 3 - scarti di olio sintetico
- 4 - liquidi per freni
- 5 - filtri dell'olio
- 6 - contenitore per batterie
- 7 - liquido antigelo
- 8 - clorofluorocarburi HCFC - HFC
- 9 - air bag
- 10 - componenti di mercurio
- 11 - componenti contenenti PBC
- 12 - catalizzatori esauriti
- 13 - gasolio
- 14 - benzina

R AUTP - rifiuti autoprodotti

art. 208 della parte IV del Decreto Legislativo 03/04/2006 n° 152
 DGRC 223/2019 DGRC 8/2019
 Cura e Rinnovo del centro di raccolta
 e trattamento veicoli fuori uso
 Adeguamento D.lgs. 119/2020
 LAY OUT INTERNO

--	--

★		ESTINTORE DA 5 Kg. CO ₂ 89 BC		IDRANTE A PARETE UNI 45
		ESTINTORE DA 6 Kg. IN POLVERE 43A 233BC		Punto riunione
		ATTACCO VV.F.		

impianto di disoleazione

The detailed site plan illustrates the layout of a waste management facility. Key features include:

- Hazardous Waste Storage:** A red-outlined area at the top right labeled "Stoccaggio rifiuti pericolosi" containing numbered boxes (1-14) with dimensions like h=0.60 and h=1.40.
- Water Management:** An orange line labeled "linea acque nere" runs horizontally. A blue line indicates a "canale di raccolta acque piazzale ricevute per pendenza".
- Vehicle Storage Areas:** Four large rectangular areas for vehicle storage:
 - "Area stoccaggio veicoli prima del trattamento su cantilever CER 160104*" (55 vehicles)
 - "Area stoccaggio veicoli prima del trattamento su cantilever CER 160104*" (25 vehicles)
 - "Area stoccaggio veicoli trattati su cantilever CER 160106" (12 vehicles)
 - "Area stoccaggio veicoli prima del trattamento CER 160104*" (25 vehicles)
- Administrative and Support Buildings:** Includes "Ufficio", "Spogliatoio/Wc", "Banco smontaggio motori", "ricambi", "isola bonifica", "smontaggiomme", and "Rifiuti Officine mecc. compensazione".
- Waste Processing:** "Area riduzione volumetrica CER 160106" (18 vehicles), "pressa", and "Area stoccaggio veicoli trattati CER 160106" (18 vehicles).
- Infrastructure:** Shows "recinzione" (fencing), "area a verde" (green area), "P1= pozzetto controllo acque meteoriche depurate", and "impianto di disoleazione".
- Dimensions and Distances:** Various measurements are provided, such as 7,50, 4,85, 3,58, 4,96, 4,23, 37,82, 4,89, 4,14, 3,59, and 20 mc.

Area totale scoperta	mq.	4.000,00
Area stoccaggio veicoli prima del trattamento 160104*	mq.	192,00
Settore deposito rifiuti non pericolosi	mq.	60,00
Area stoccaggio veicoli trattati CER 160106	mq.	1032,00
Area riduzione volumetrica CER 160106	mq.	105,00
Area scoperta - viabilità - verde	mq.	2.611,00

termocamera
sensori antifurto perimetrale



Legenda Settore Stoccaggio rifiuti pericolosi

- 1 - olio per motori
 - 2 - oli minerali
 - 3 - scarti di olio sintetico
 - 4 - liquidi per freni
 - 5 - filtri dell'olio
 - 6 - contenitore per batterie
 - 7 - liquido antigelo
 - 8 - clorofluorocarburi HCFC - HFC
 - 9 - air bag
 - 10 - componenti di mercurio
 - 11 - componenti contenenti PBC
 - 12 - catalizzatori esauriti
 - 13 - gasolio
 - 14 - benzina
- R AUTP - rifiuti autoprodotti

REGIONE CAMPANIA
Unità Operativa Dirigenziale – Avellino
Autorizzazioni Ambientali e Rifiuti

Autodemolizione Lo Conte srl

Contrada Camporeale - area PIP - Ariano Irpino

art. 208 della parte IV del Decreto Legislativo 03/04/2006 n° 152
DGR 223/2019 DGR 8/2019

Voltura e Rinnovo del centro di raccolta
e trattamento veicoli fuori uso
Adeguamento D.lgs. 119/2020
LAY OUT INTERNO

PROGETTO ESECUTIVO

TAV 2

Strutture di supporto

Studio Tecnico Bonanno

ing. Fabrizio Bonanno
Via Bellini, 22
80041 Boscoreale (NAPOLI)
tel. 347316702
PEC-mail: fabrizio.bonanno@ordingna.it

Scala: 1:100

DATA

18/09/2025

Planimetria STATO DI PROGETTO

REV. DATA

1 18/09/2025

2

3

4


COMMITTENTE: Autodemolizioni Lo Conte srl

timbro

condotta FOGNARIA area PIP



Legenda

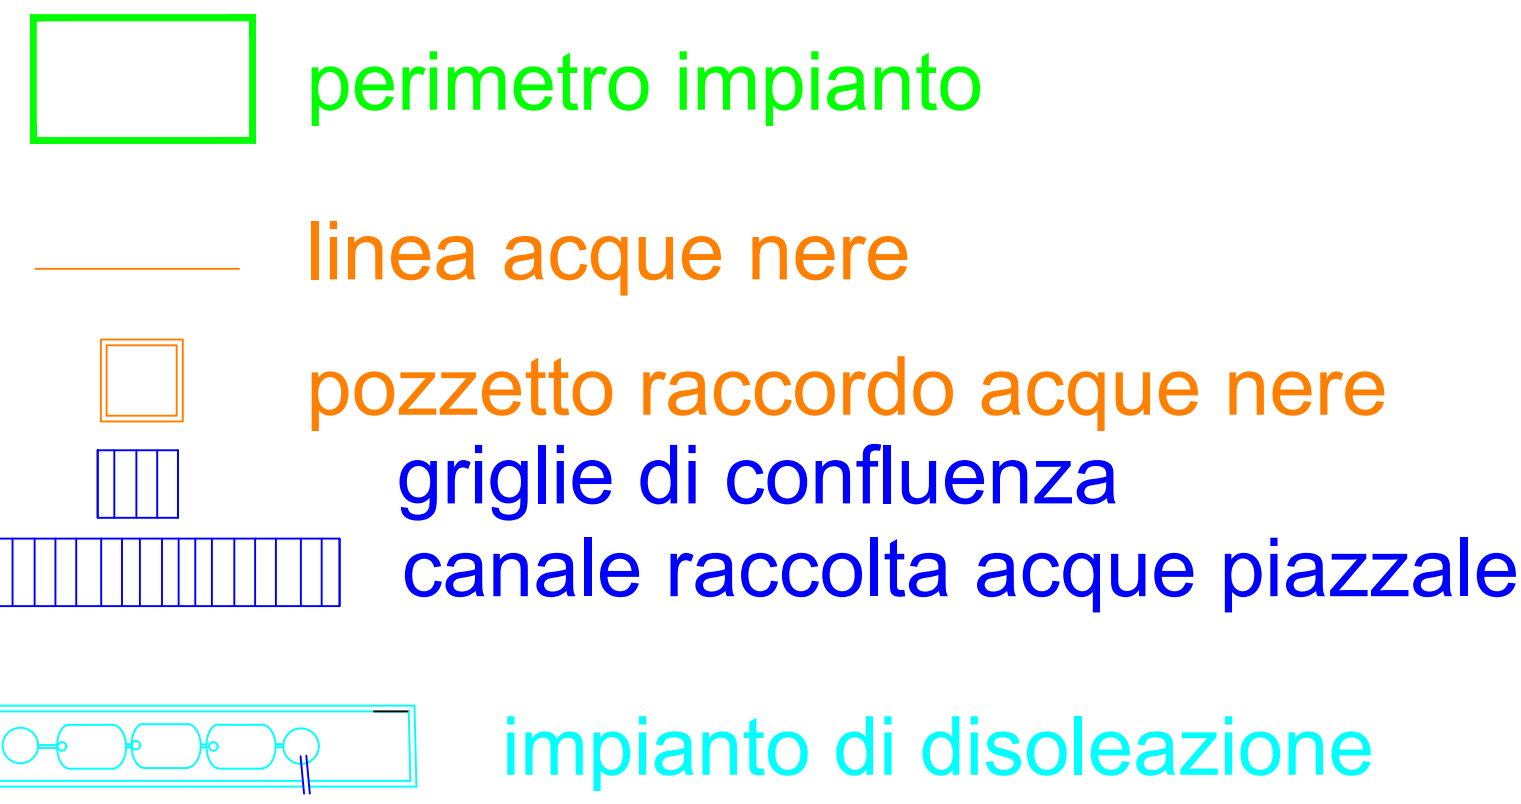

Area totale Coperta	mq.	200,00
Area bonifica veicoli B	mq.	97,00
Settore stoccaggio rifiuti pericolosi	mq.	80,00
Uffici - B	mq.	23,00

P1= pozzetto controllo
acque nere

