



S. A. P. NA. S.p.a.
 Sistema Ambiente Provincia di Napoli spa
COMUNE DI ACERRA
 PROVINCIA DI NAPOLI

OGGETTO: Autorizzazione ex art. 208 D.Lgs. n. 152 / 2006 e s.m.i. per la messa in riserva R13 del rifiuto avente codice CER 19.12.12 SITO DI STOCCAGGIO DI ACERRA - PIAZZOLA N. 2

ATTIVITA' ANTINCENDIO: D.P.R. 1/08/2011 n. 151
 - Attività 43.2.C - Deposito di gomma, pneumatici e simili superiore a 100.000 kg;
 - Attività 44.2.C - Deposito di materiale plastico con quantitativi superiore a 50.000 kg;
 - Attività 34.2.C - Deposito di materiale cartaceo con quantitativi superiore a 50.000 kg.

NORME DI RIFERIMENTO:
 - DM 10.03.1998
 - Linee Guida Circ. Ministero Ambiente n. 1121 del 21.01.2019
 - Regione Campania D.G.R. n. 223 del 20.05.2019

COMMITTENTE: S. A. P. NA. S.p.a.
 Sistema Ambiente Provincia di Napoli S.p.a.
 Sede Legale in P.zza Napoli n. 1 - 80133 Napoli
 Sede Operativa in Via Ponte dei Francesi, 31E - 80146 Napoli
 Tel. 081 5850001 - fax 081 5850001

UBICAZIONE PIAZZOLA: Via Contrada Pagliarone, loc. Pantano


ELABORATO: PIANTA SCALA 1/200
 Particolare della Piazzola n. 2

IL COMMITTENTE
 S. A. P. NA. S.p.a.


Riferimento : Relazione ai fini antincendio
 Tav : 4
 Data : Luglio 2019

IL TECNICO
 Geom. Lorenzo Angelo Nicola
 7334
 ISCRITTO : Albo dei Geom. e Geom. Laureati di Napoli al n° 7334
 + Escluso Ministero dell' Interno art. 16 comma 4 O. Lgs. 139/2006 al n° 14607334000008


LEGENDA	
	CASSETTA UNI 70
	MONITOR CARRELLATO IDROSCHUMA

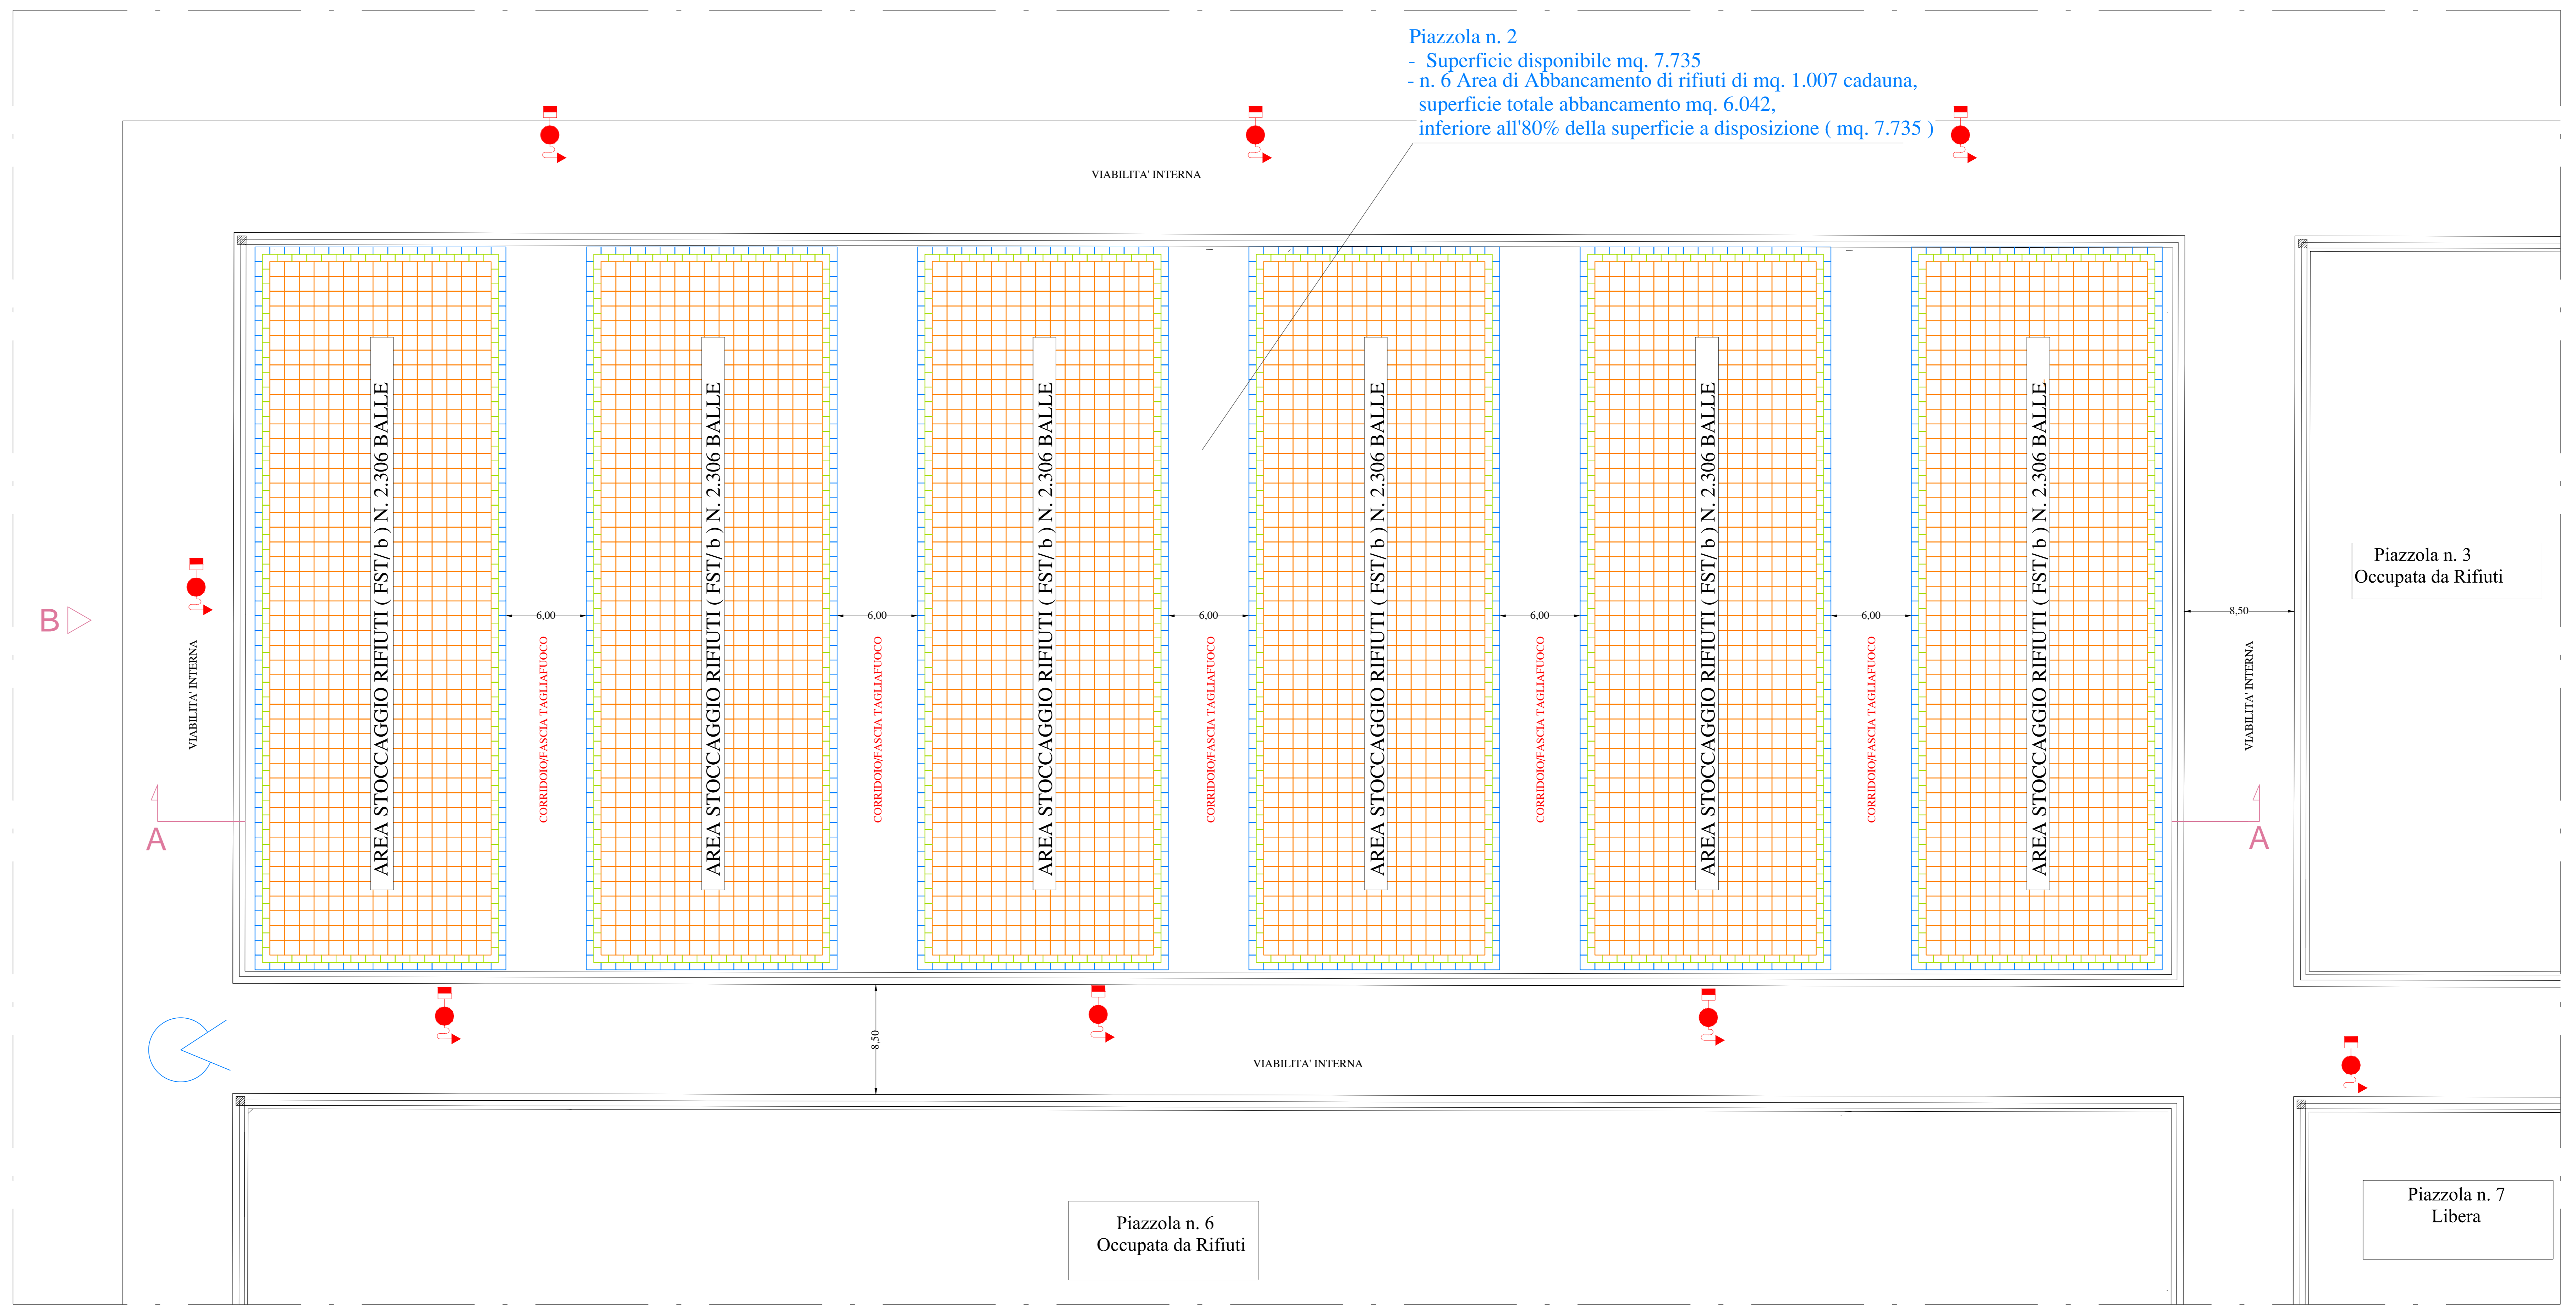

PIANTA Scala 1/200
 Particolare Piazzola n. 2

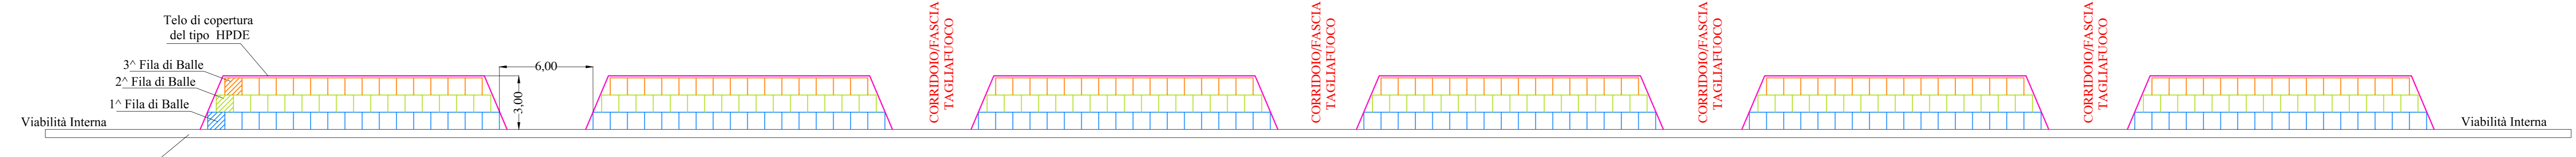

SEZIONE A - A Scala 1/200

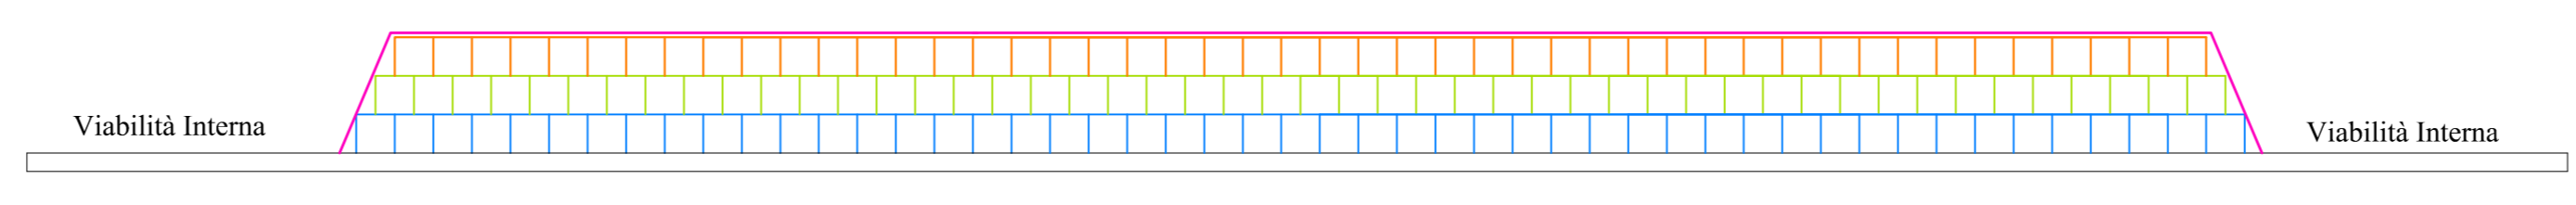

PROSPETTO B Scala 1/200