


Planimetria post-opera REV.01 - rinnovo D.D. 739/2014 e ss.mm.ii.

RAVITEX S.R.L.
Z.I. P.I.P. n. 25 - Forchia (BN)
Scala 1:200

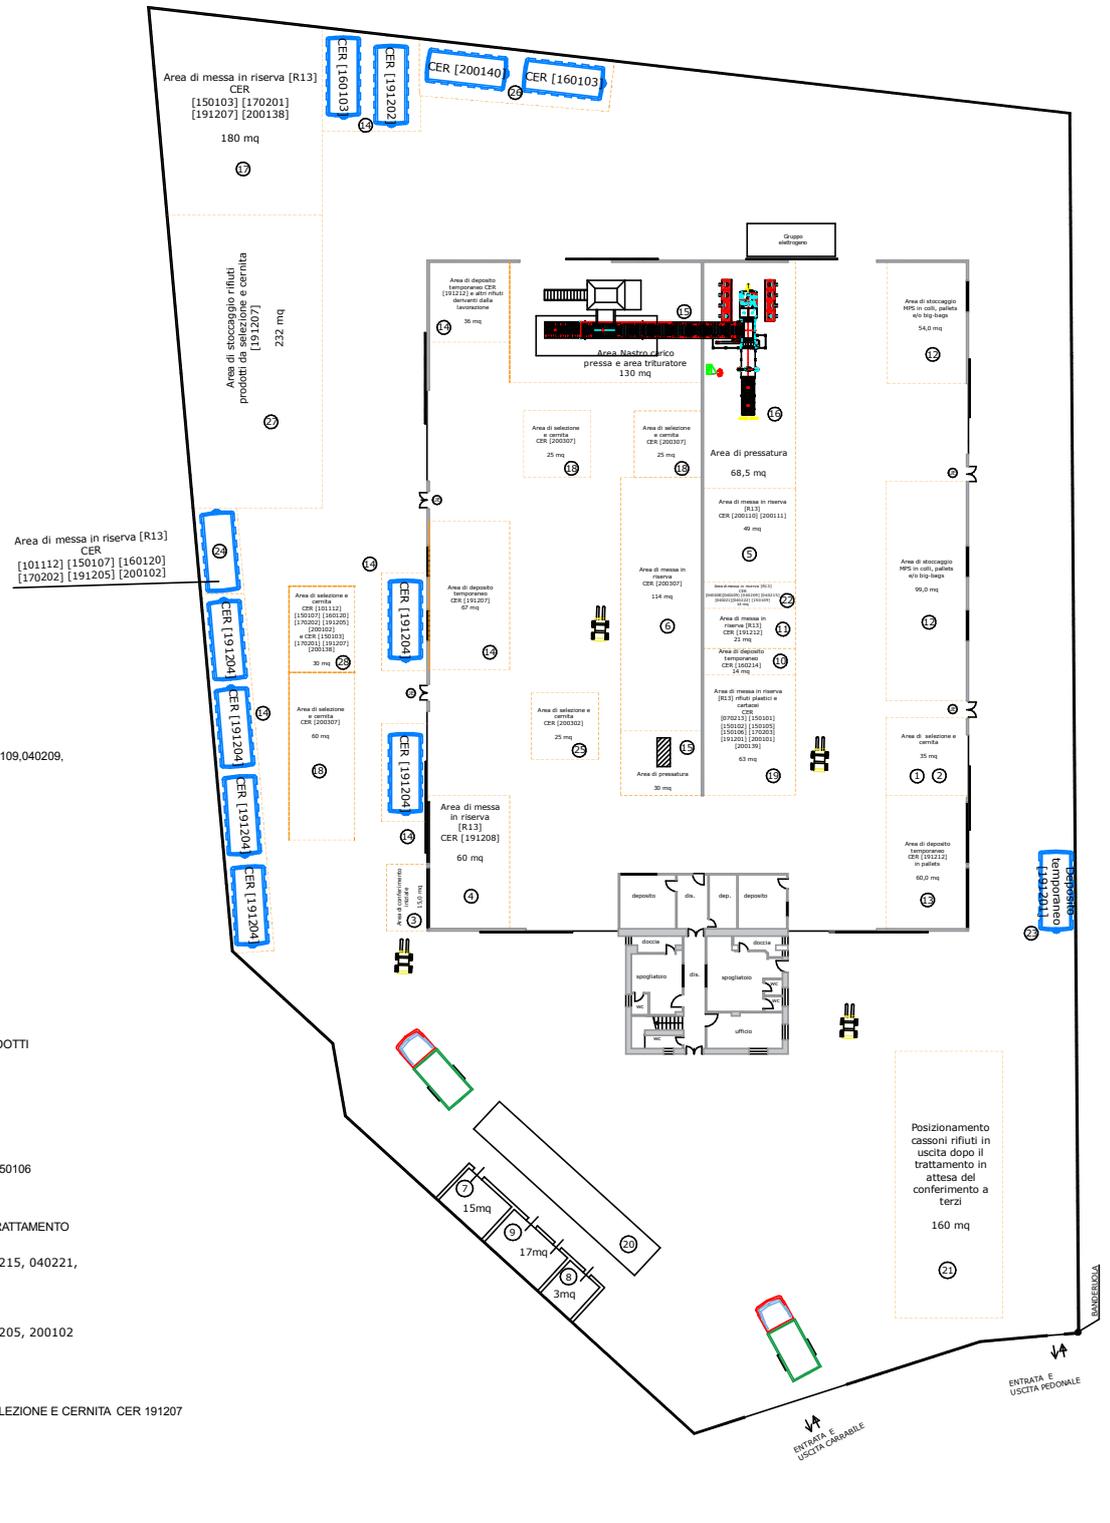

LEGENDA LAYOUT

- ① AREA SELEZIONE E CERNITA CER 191208, 200307, 040108, 040109, 040209, 040215, 040221, 040222, 150109, 200110, 200111.
- ② AREA DI SELEZIONE MULTIMATERIALE
- ③ AREA DI CONFERIMENTO INIZIALE
- ④ AREA STOCCAGGIO RIFIUTI TESSILI CER: 191208.
- ⑤ AREA STOCCAGGIO RIFIUTI TESSILI CER: 200110, 200111.
- ⑥ AREA STOCCAGGIO RIFIUTI TESSILI CER: 200307.
- ⑦ OFFICINA
- ⑧ LOCALE POMPA ANTINCENDIO
- ⑨ CAMERA DI IGIENIZZAZIONE
- ⑩ AREA DEPOSITO TEMPORANEO 160214.
- ⑪ AREA STOCCAGGIO CER: 191212.
- ⑫ AREA DI STOCCAGGIO MPS
- ⑬ AREA DEPOSITO TEMPORANEO CER: 191212.
- ⑭ AREA DEPOSITO TEMPORANEO RIFIUTI NON TESSILI PRODOTTI DA SELEZIONE E CERNITA
- ⑮ AREA NASTRO CARICO PRESSA E AREA TRITURATORE
- ⑯ AREA DI PRESSATURA
- ⑰ AREA DI STOCCAGGIO CER 150103, 170201, 191207, 200138
- ⑱ AREA DI SELEZIONE E CERNITA CER 200307
- ⑲ AREA DI STOCCAGGIO CER 070213, 150101, 150102, 150105, 150106, 170203, 191201, 200101, 200139
- ⑳ PESCA A PONTE
- ㉑ POSIZIONAMENTO CASSONI RIFIUTI IN USCITA DOPO IL TRATTAMENTO IN ATTESA DEL CONFERIMENTO A TERZI
- ㉒ AREA DI STOCCAGGIO CER 040108, 040109, 040209, 040215, 040221, 040222, 150109
- ㉓ AREA DI DEPOSITO TEMPORANEO CER 191201
- ㉔ AREA DI STOCCAGGIO CER 150107, 160120, 170202, 191205, 200102
- ㉕ AREA DI SELEZIONE E CERNITA CER 200302
- ㉖ AREA DI STOCCAGGIO CER 160103, 200140
- ㉗ AREA DEPOSITO TEMPORANEO RIFIUTI PRODOTTI DA SELEZIONE E CERNITA CER 191207
- ㉘ AREA SELEZIONE E CERNITA RIFIUTI IN VETRO E LEGNO
- ▬▬▬▬▬▬ NASTRO TRASPORTATORE
- ⊕ USCITA EMERGENZA
- ▨▨▨▨▨▨ PRESSE