



CENTRO AUTODEMOLIZIONE
SUPERFICIE 865,00 mq
 Stato di **Progetto**
 scala 1:100

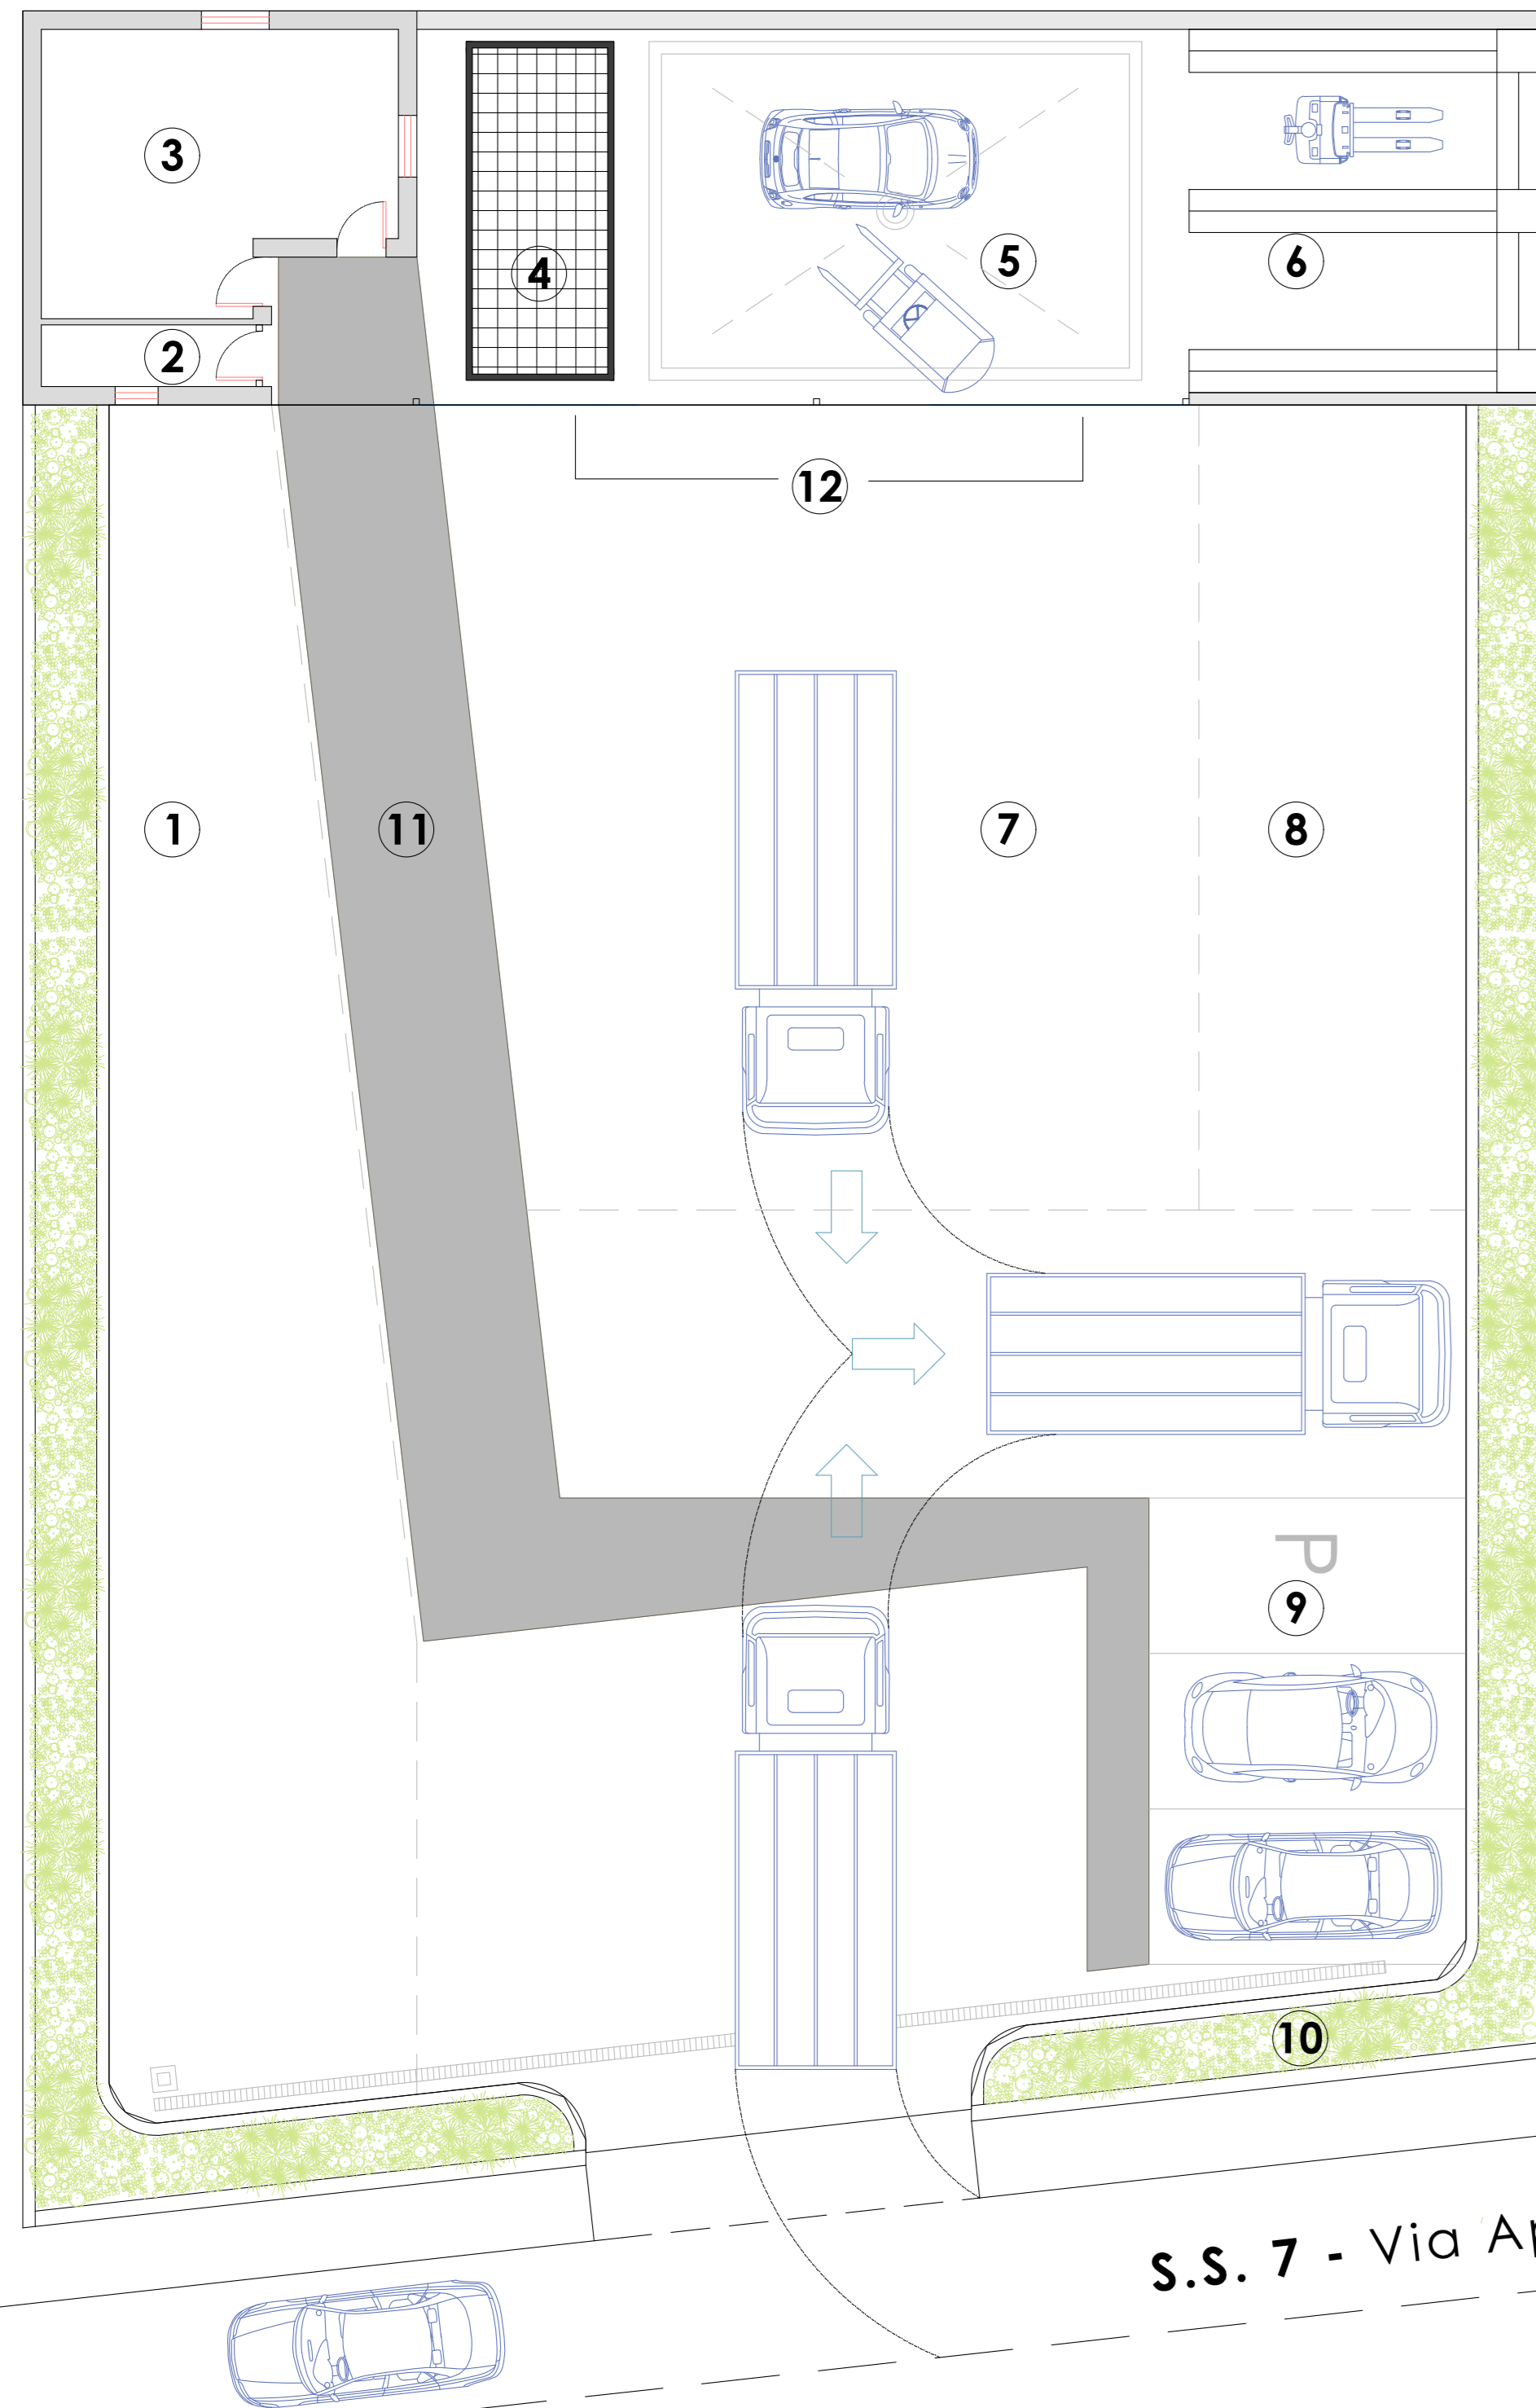

- 1** MQ 115,00 Area stoccaggio veicoli pre-trattamento
- 2** MQ 3,40 Bagno
- 3** MQ 23,80 Uffici
- 4** MQ 13,20 Posizionamento coperto di scarrabile per rifiuti pericolosi di dim. 5.50x2.40x2 mt
- 5** MQ 44,00 Area coperta per smontaggio veicoli
- 6** MQ 33,52 Area coperta per stoccaggio pezzi di ricambio con scaffalature
- 7** MQ 160,00 circa Area di stoccaggio carcasse mediante veicolo di carico di dim. 7.50x2.50 mt
- 8** MQ 56,74 Area accumulo veicoli post-trattamento
- 9** MQ 39,00 Parcheggio
- 10** MQ 72,00 circa Barriera acustica/recinzione verde
- 11** MQ 76,00 circa Percorso pedonale parcheggio/uffici
- 12** Schermatura scorrevole su binario con telo in PVC rigido


CENTRO AUTODEMOLIZIONE
SUPERFICIE 865,00 mq
 Stato di **Progetto - Quote**
 scala 1:100

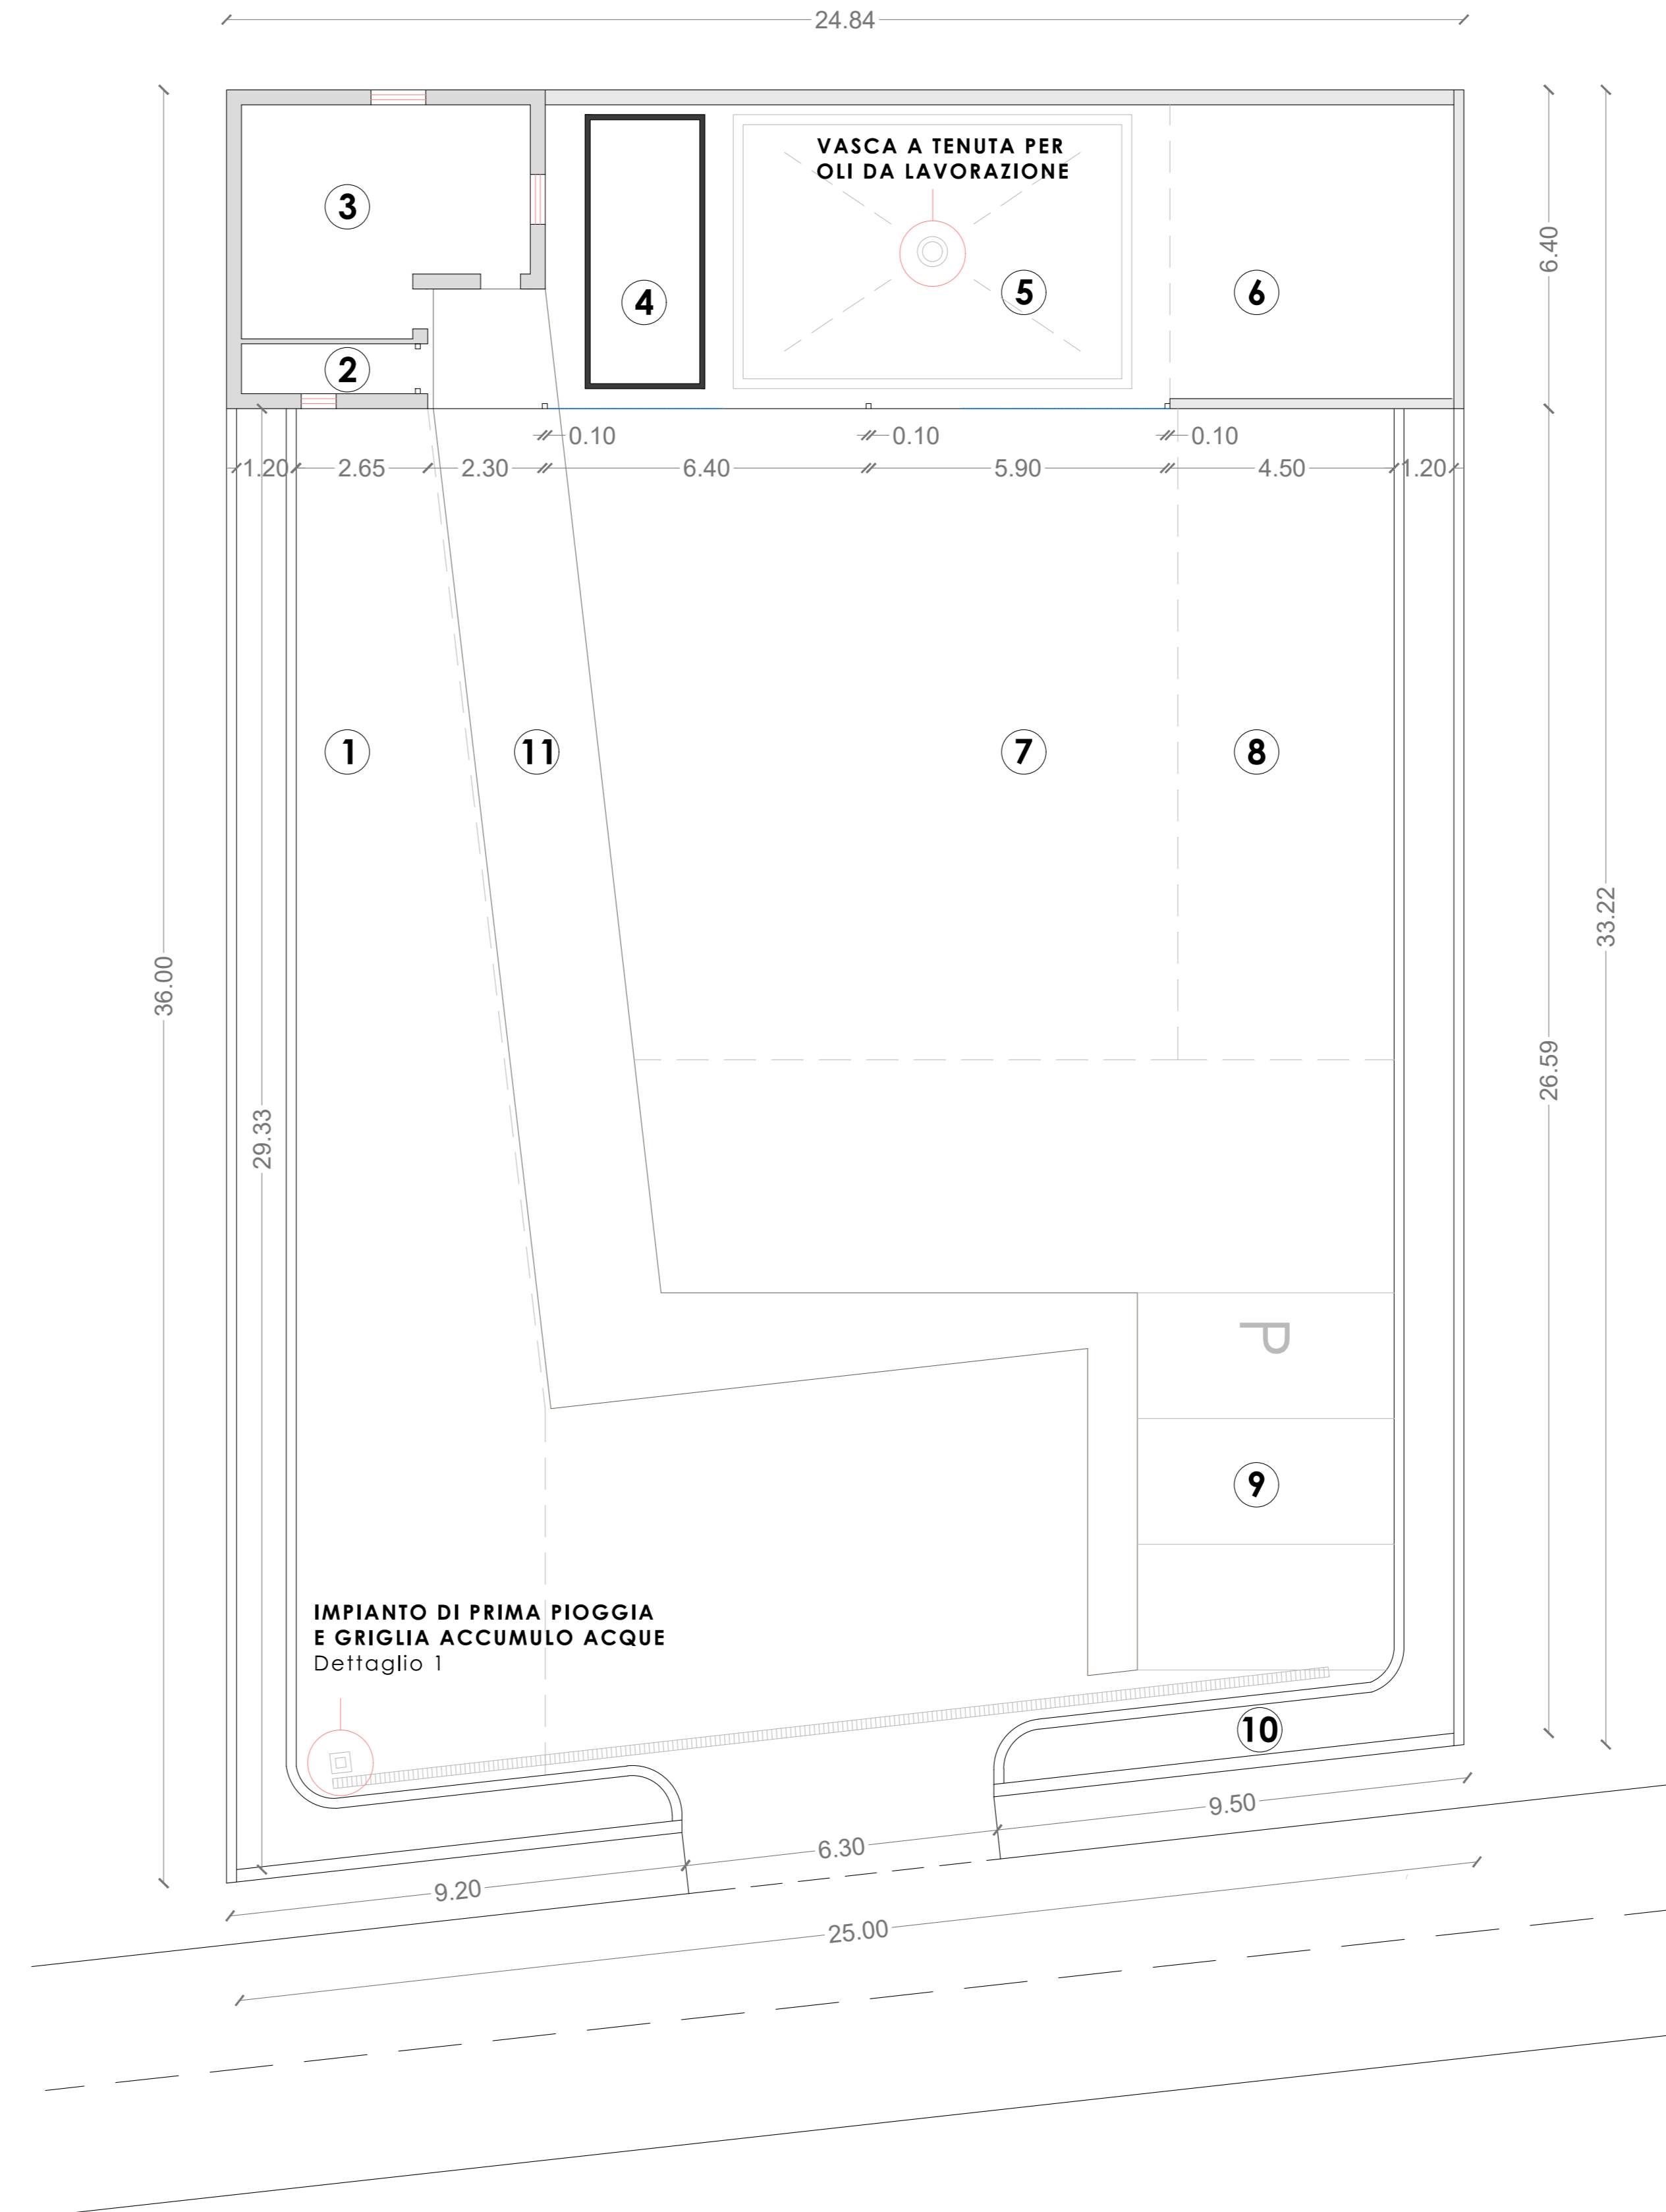

DETTAGLIO 1 - IMPIANTO DI PRIMA PIOGGIA IN CONTINUO

Stato di **Progetto**

L'impianto di trattamento delle acque di prima pioggia in continuo in polietilene ISEA tipo FIRST RAIN è costituito da un pozzetto scolmatore, dotato di tronchetti di ingresso, uscita e by-pass, da un dissabbiatore per la sedimentazione di sabbia e inerti, e da un separatore di oli e idrocarburi con filtro a coalescenza e atturatore automatico.

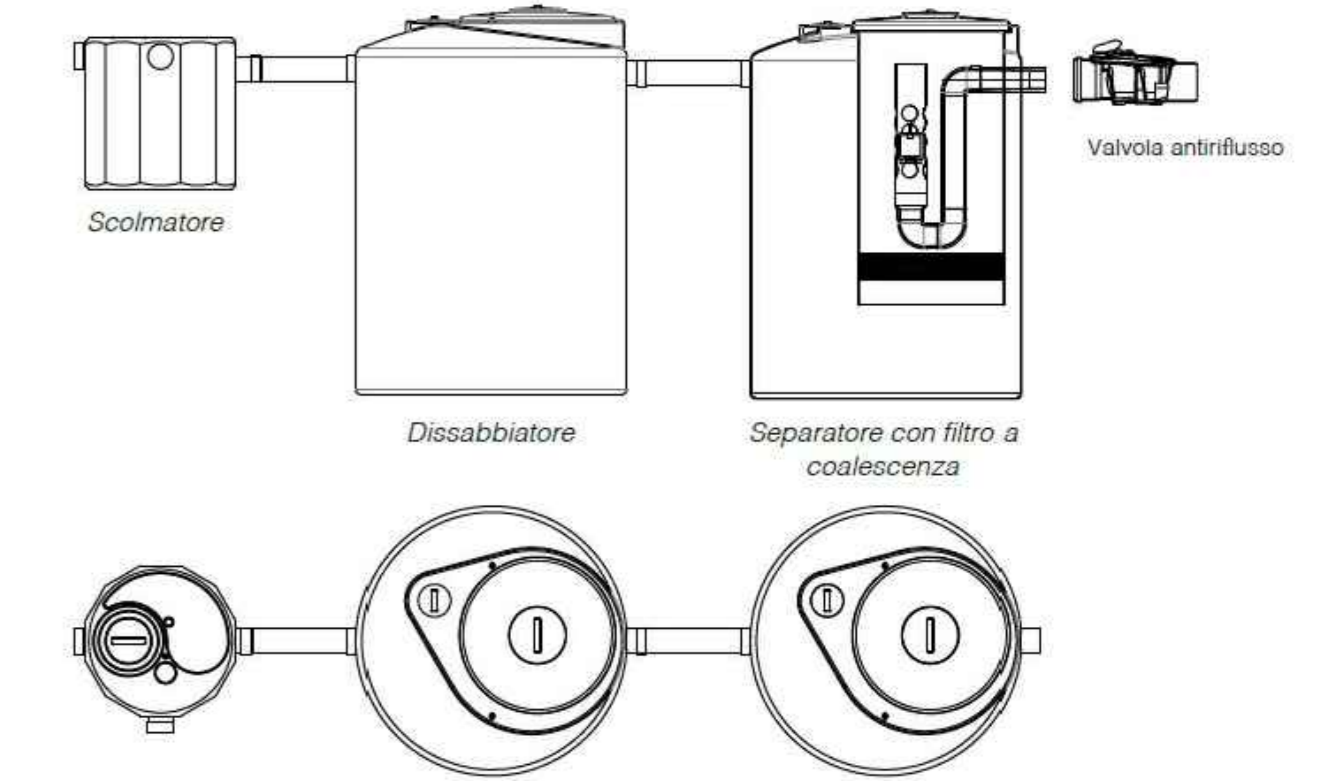

architetto
 V I A DON LUIGI STURZO 104 - 82100 - BENEVENTO (BN) - I T A L I A
 T E L / F A X . 0824.482047 - E M A I L arkdino@gmail.com



OGGETTO : Realizzazione di un impianto di raccolta e trattamento per veicoli fuori uso
 COMUNE DI : APOLLOSA
 INDIRIZZO : SS.7 Via Appia
 PROPRIETA' : NEW ECO Società a Responsabilità Limitata Semplificata
 Amministratore Unico Sig. Luciani Gianluca
 Amministratore unico NEW ECO s.r.l.s. Luciani Gianluca

DOCUMENTAZIONE : **1.3** INQUADRAMENTO TERRITORIALE
Art.209 del D.legs 152/06 e ss.mm.ii

TAVOLA N° **5** STATO DI PROGETTO - Pianta Piano Terra - Dettaglio Costruttivo

SCALA : Varie
 DATA : Novembre 2018

Il Progettista

