


NE

SE

SO

NO

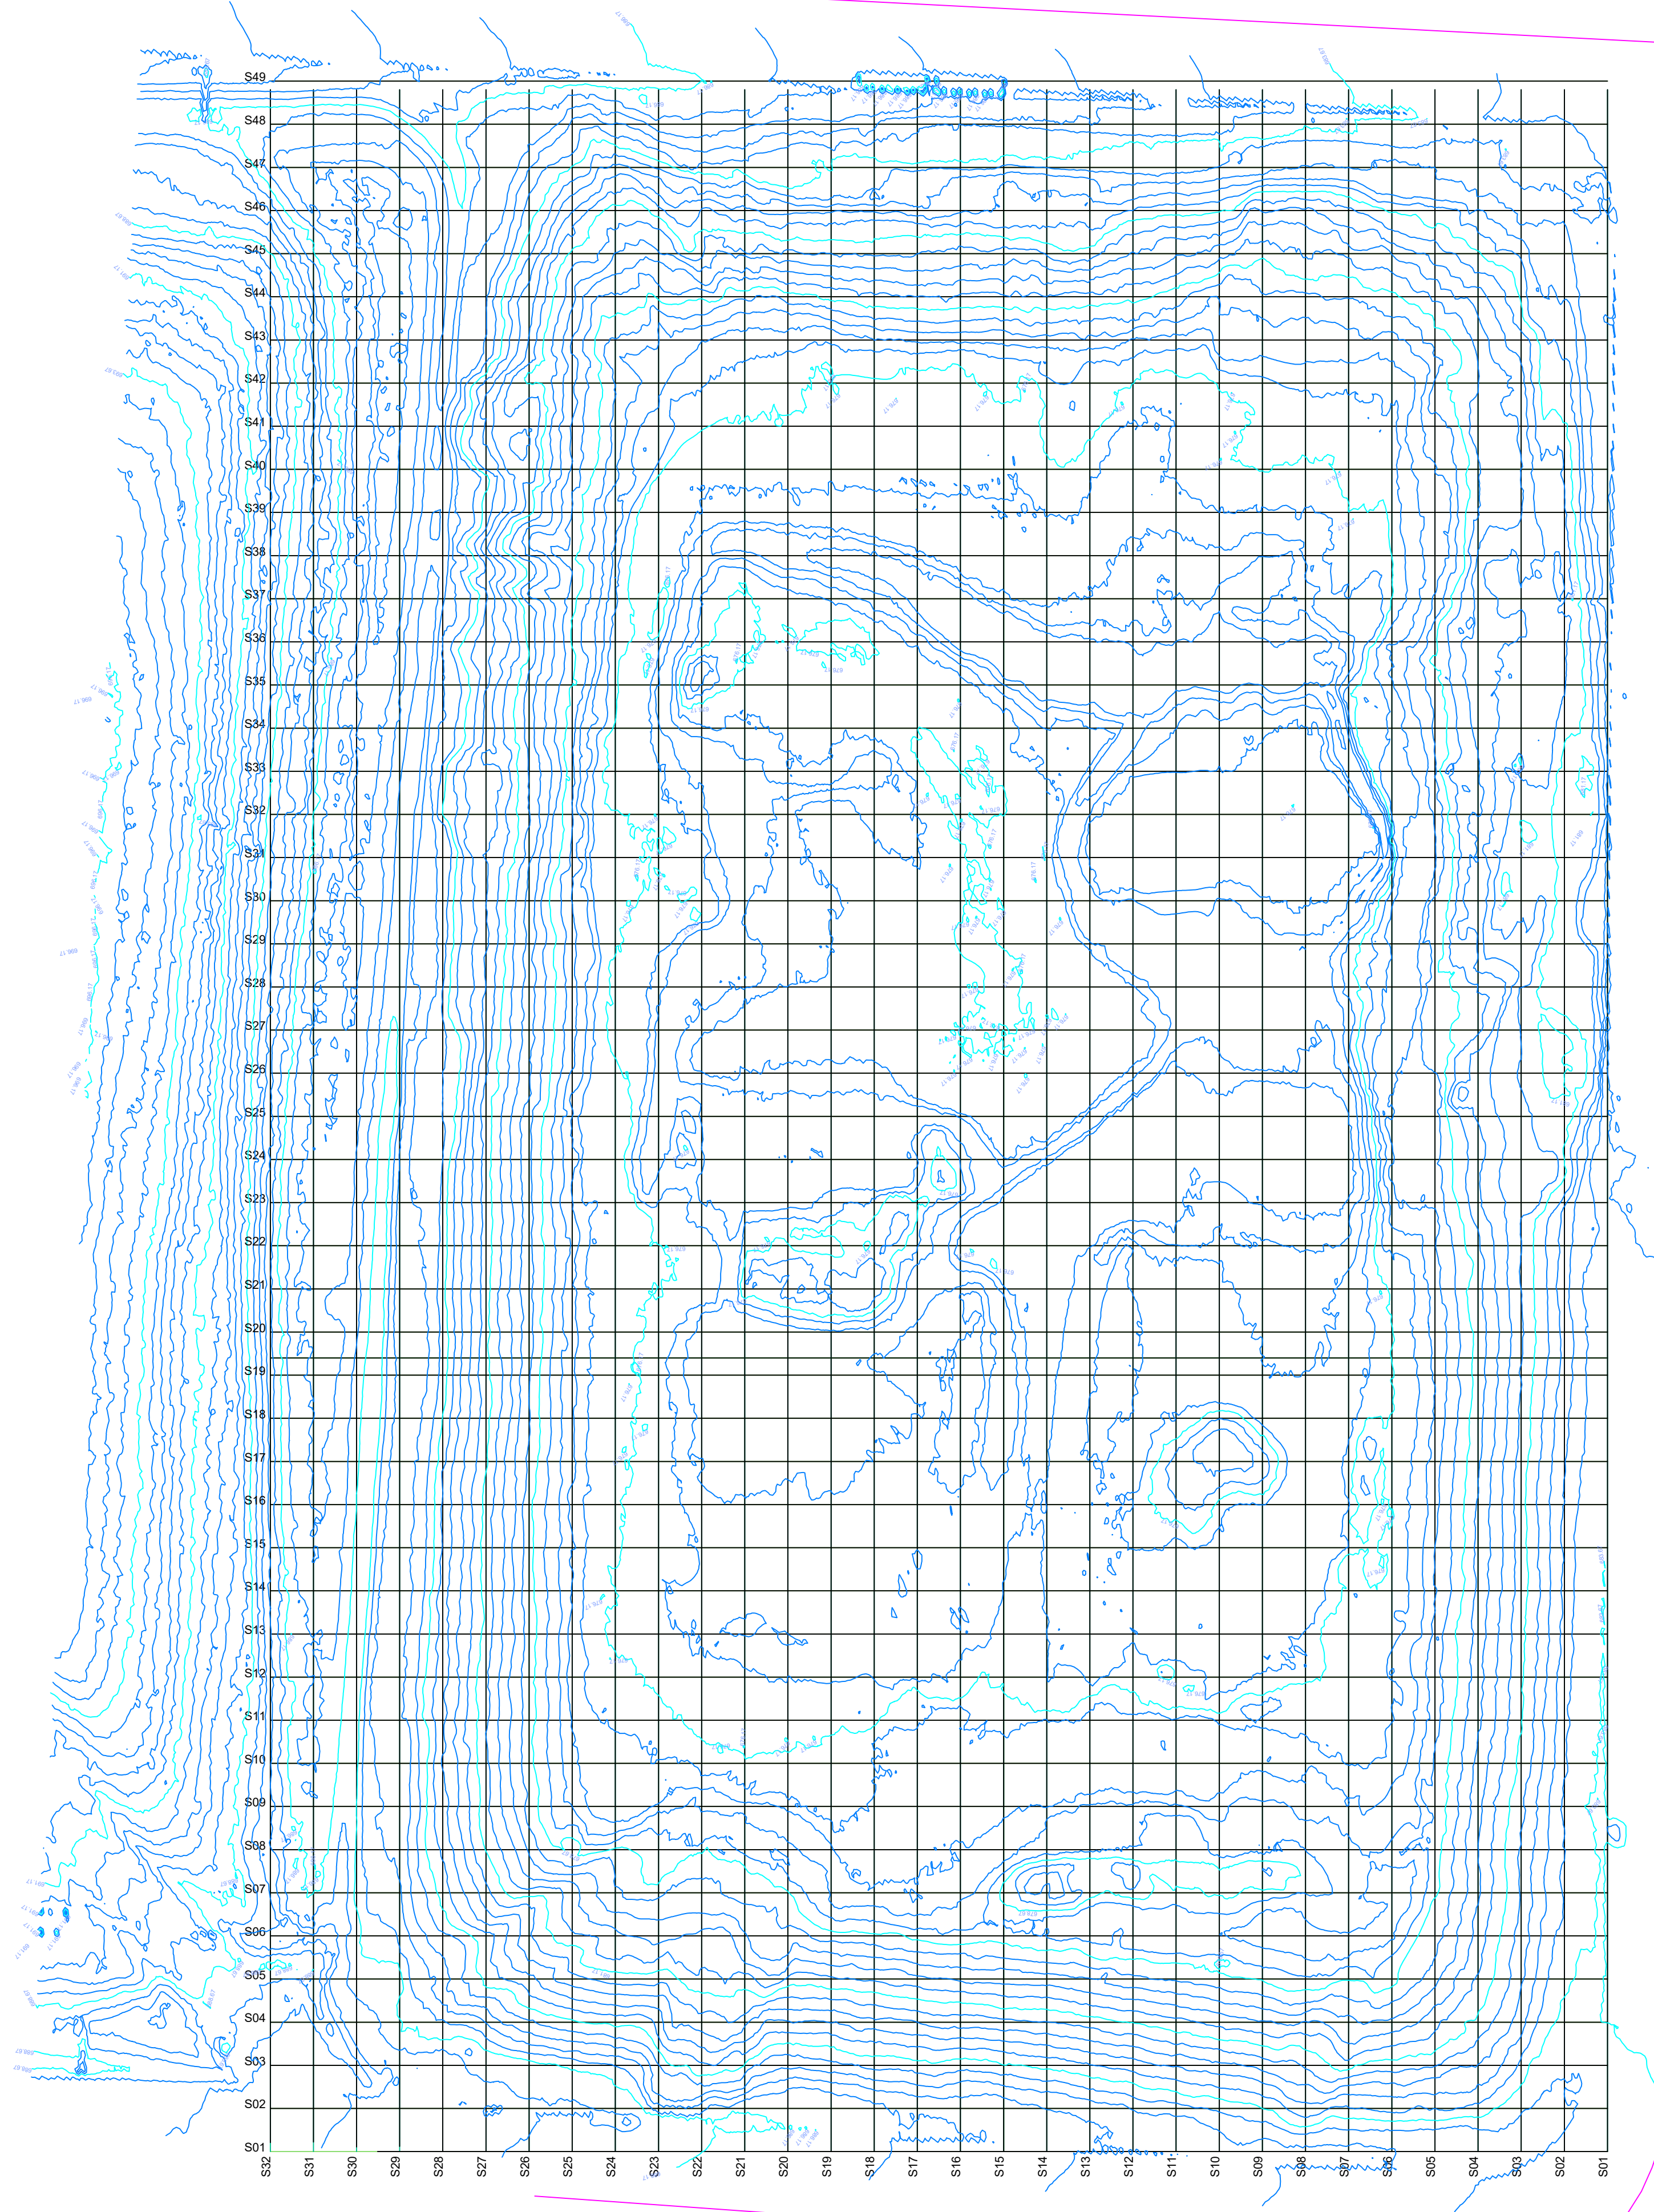

Provincia di Avellino

Comune di Savignano Irpino



Interventi di stabilizzazione delle sponde interne del IV Lotto

Variante










(comprensiva degli interventi necessari per il mutato stato dei luoghi)

ELABORATO N.: D.2_var	TITOLO: Rilievi piano-altimetrici: planimetria con indicazioni delle sezioni longitudinali e trasversali	REVISIONE N.: -
SCALA: 1:500		DATA: Gen 2025

I Tecnici
Ing. Pellegrino Caruso

Arch. Graziano Gentile

Il R.U.P.
Ing. Massimiliano Roca

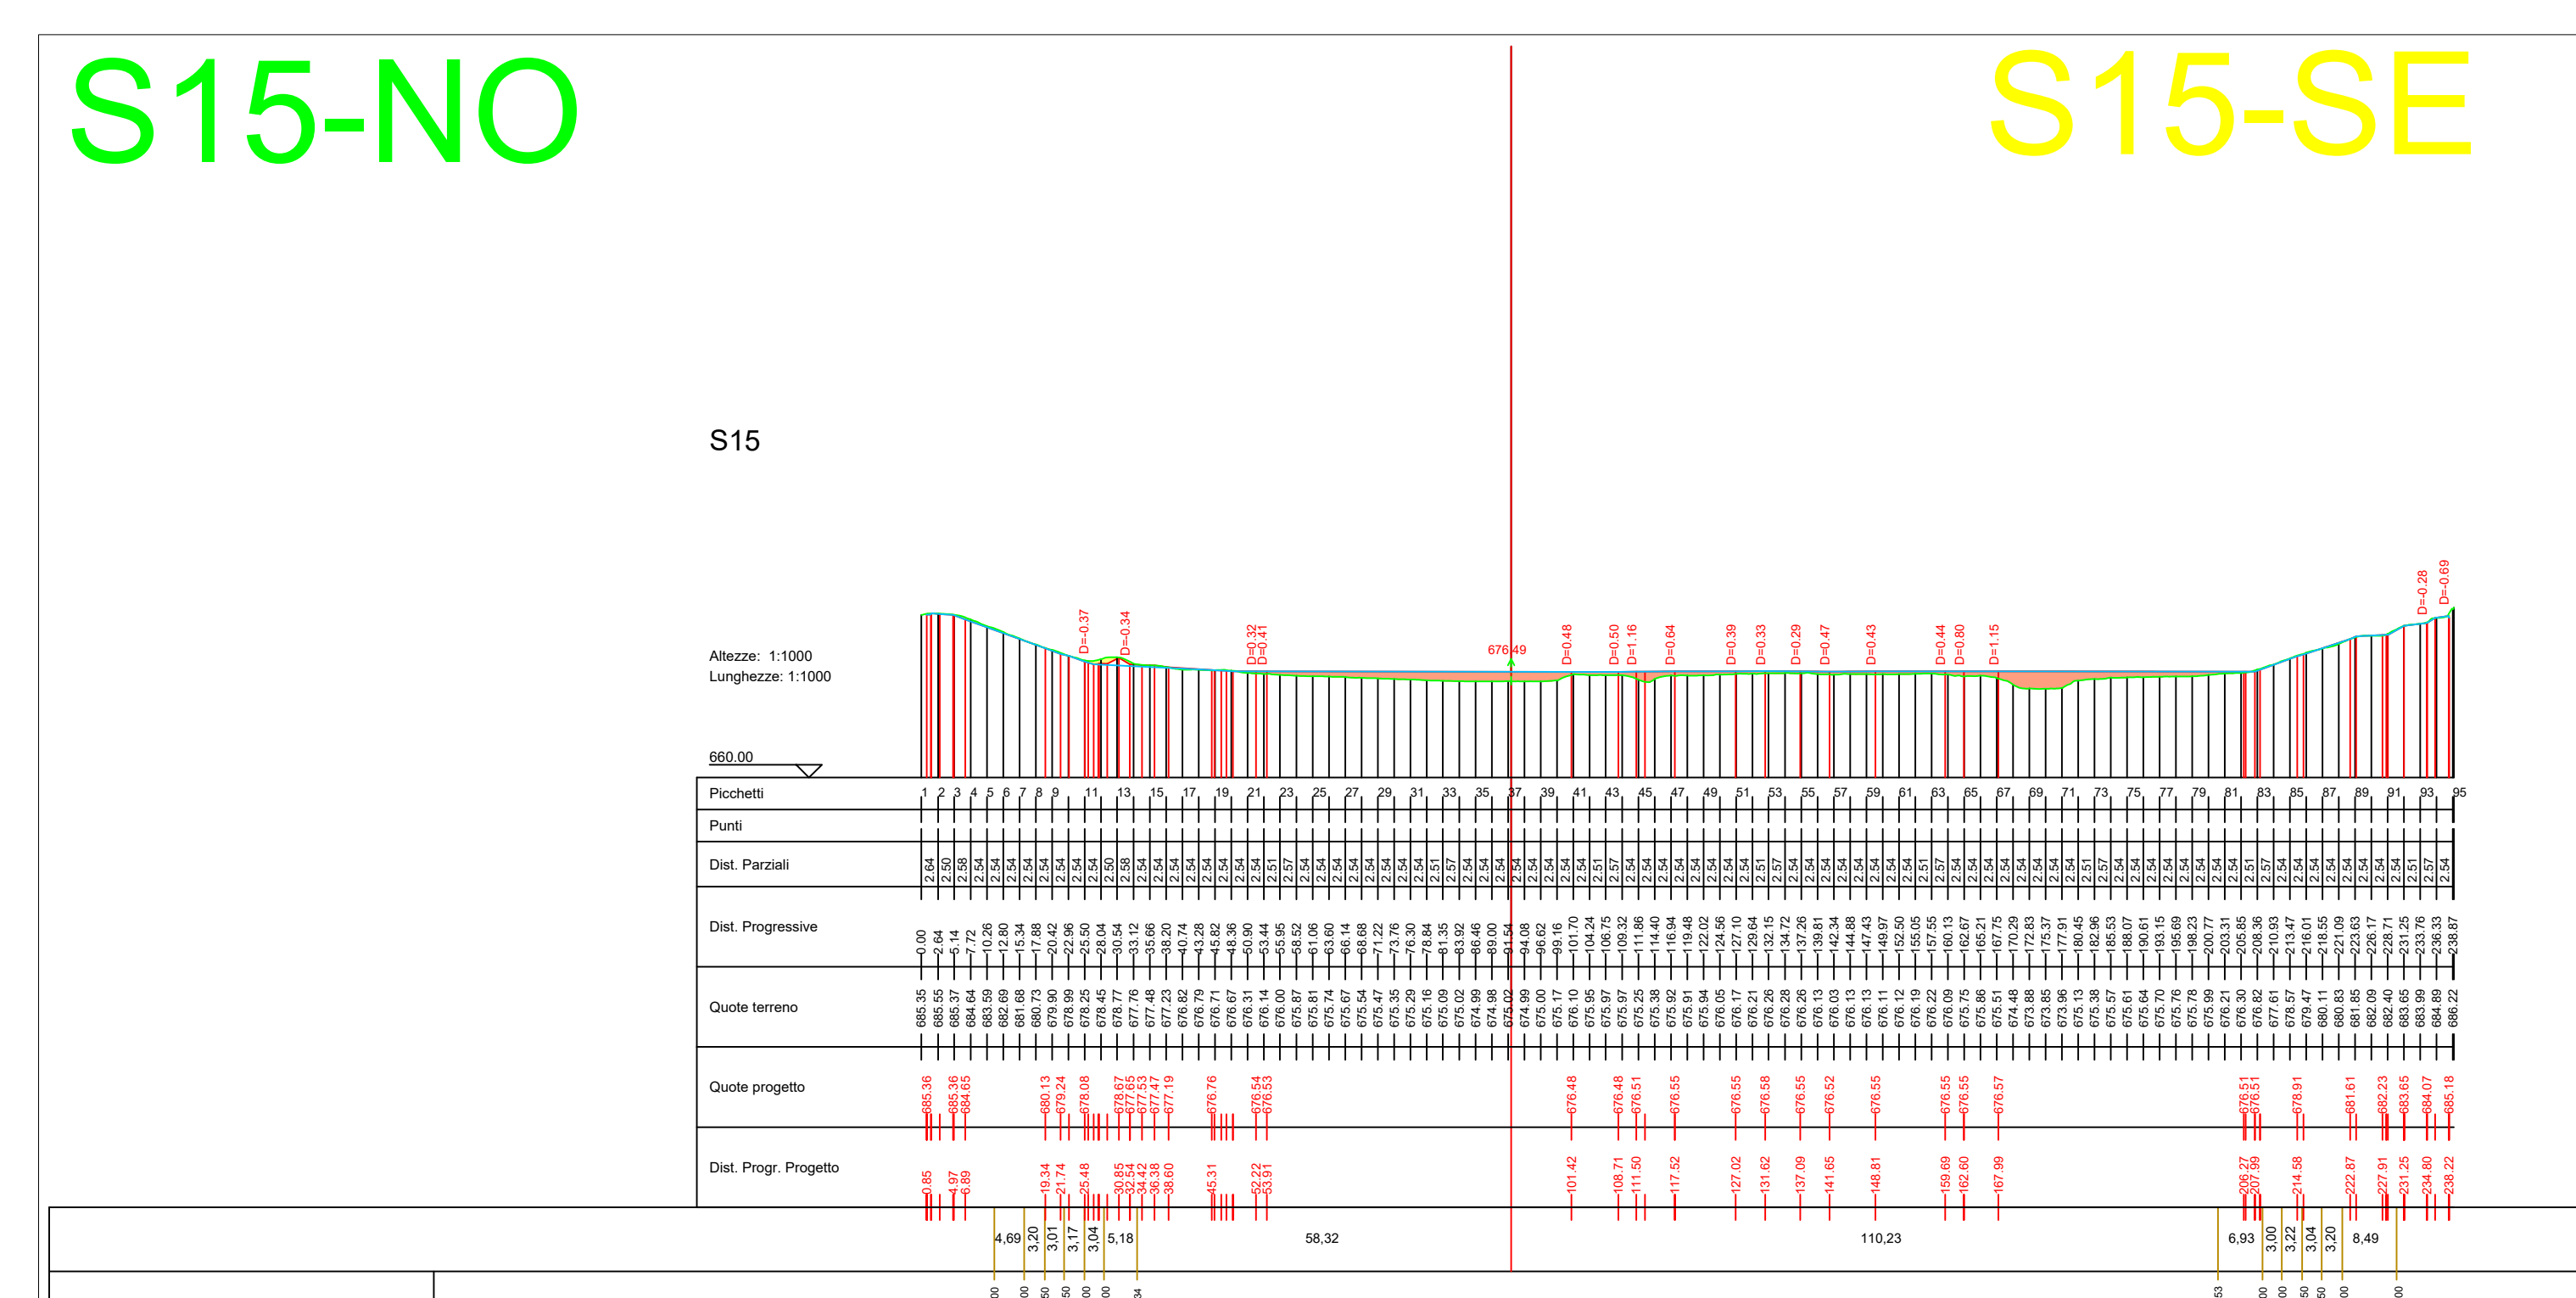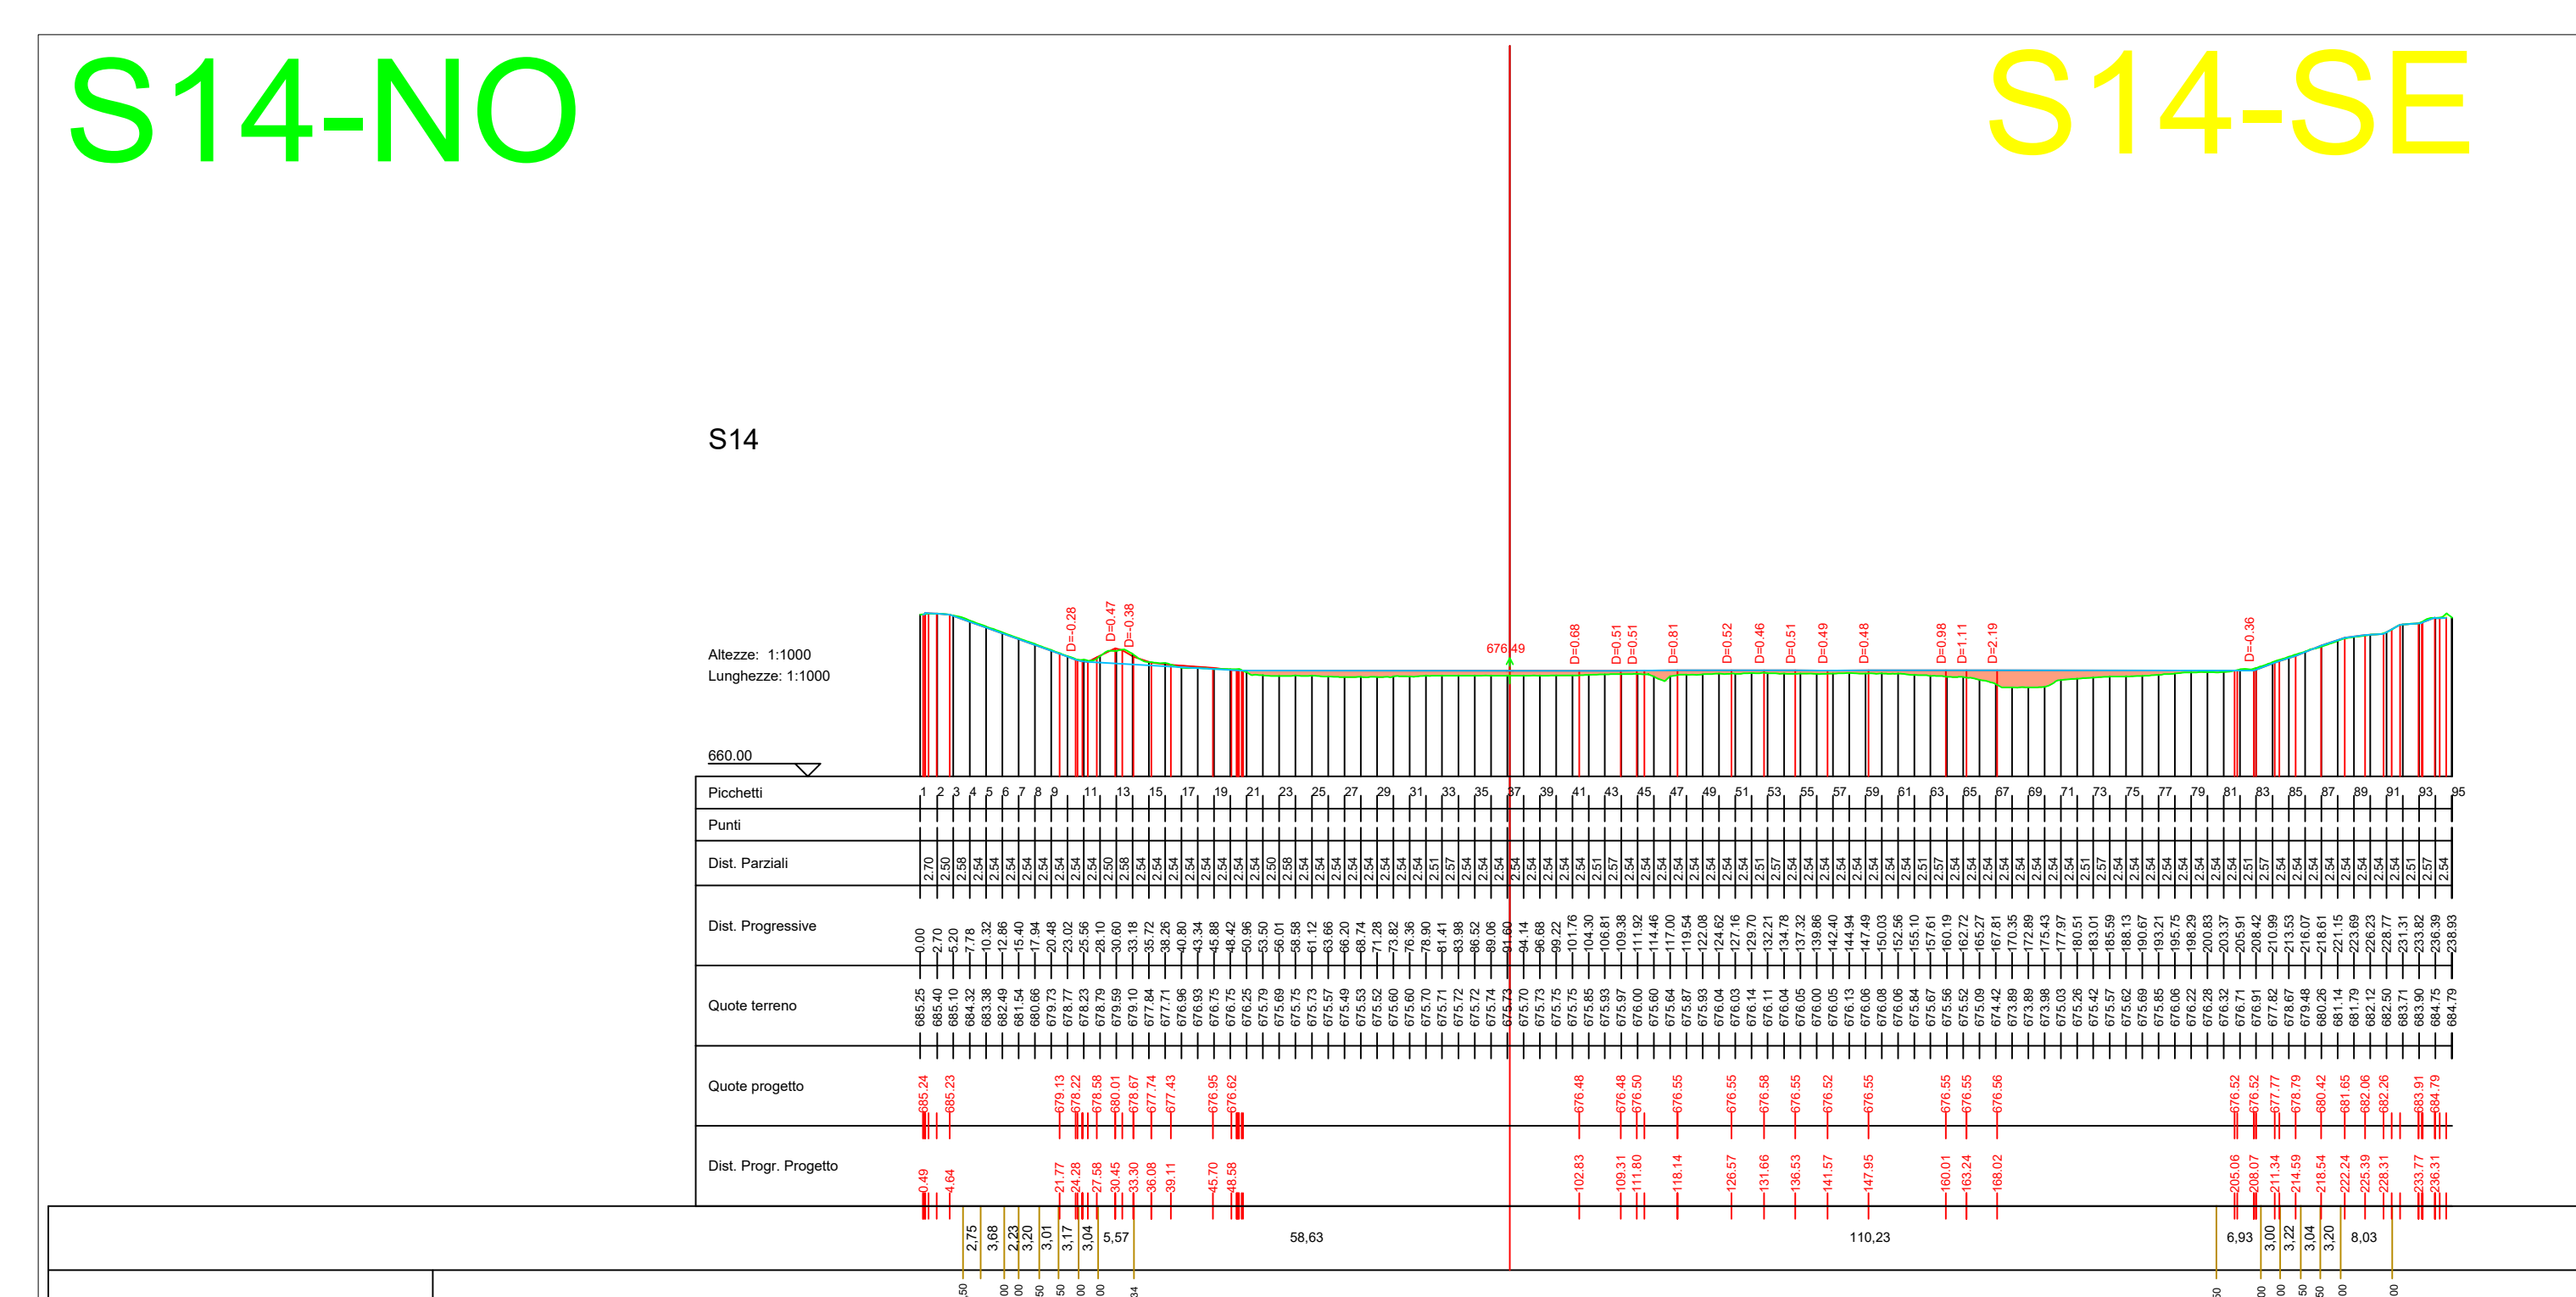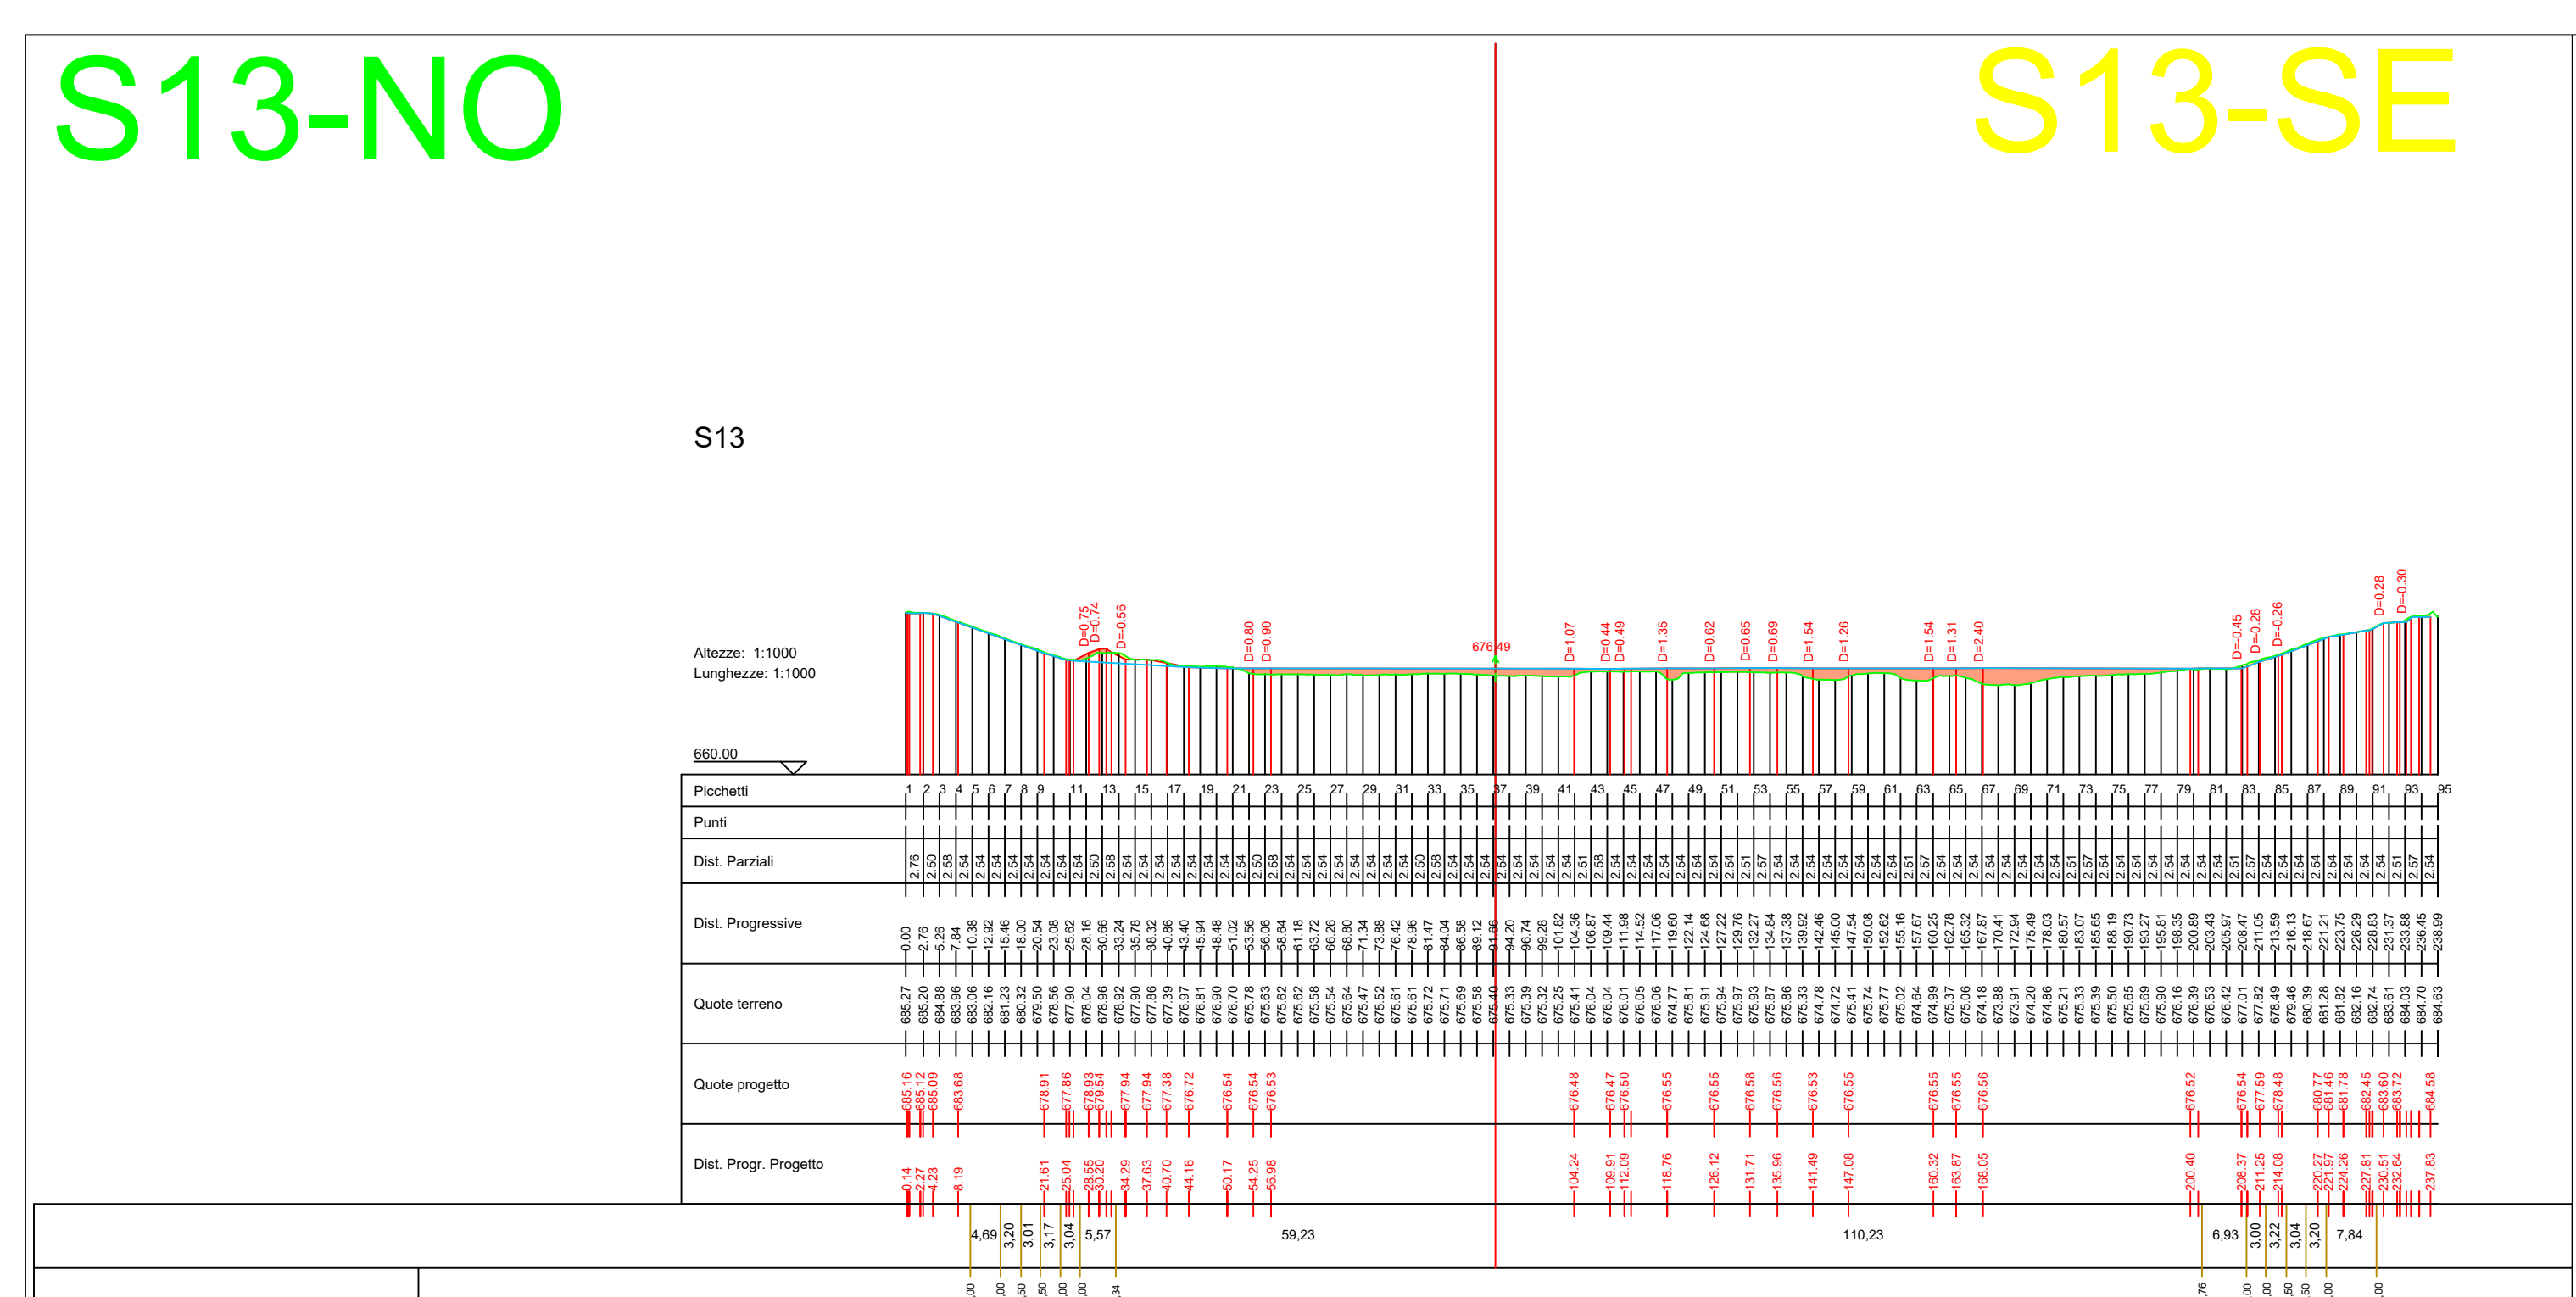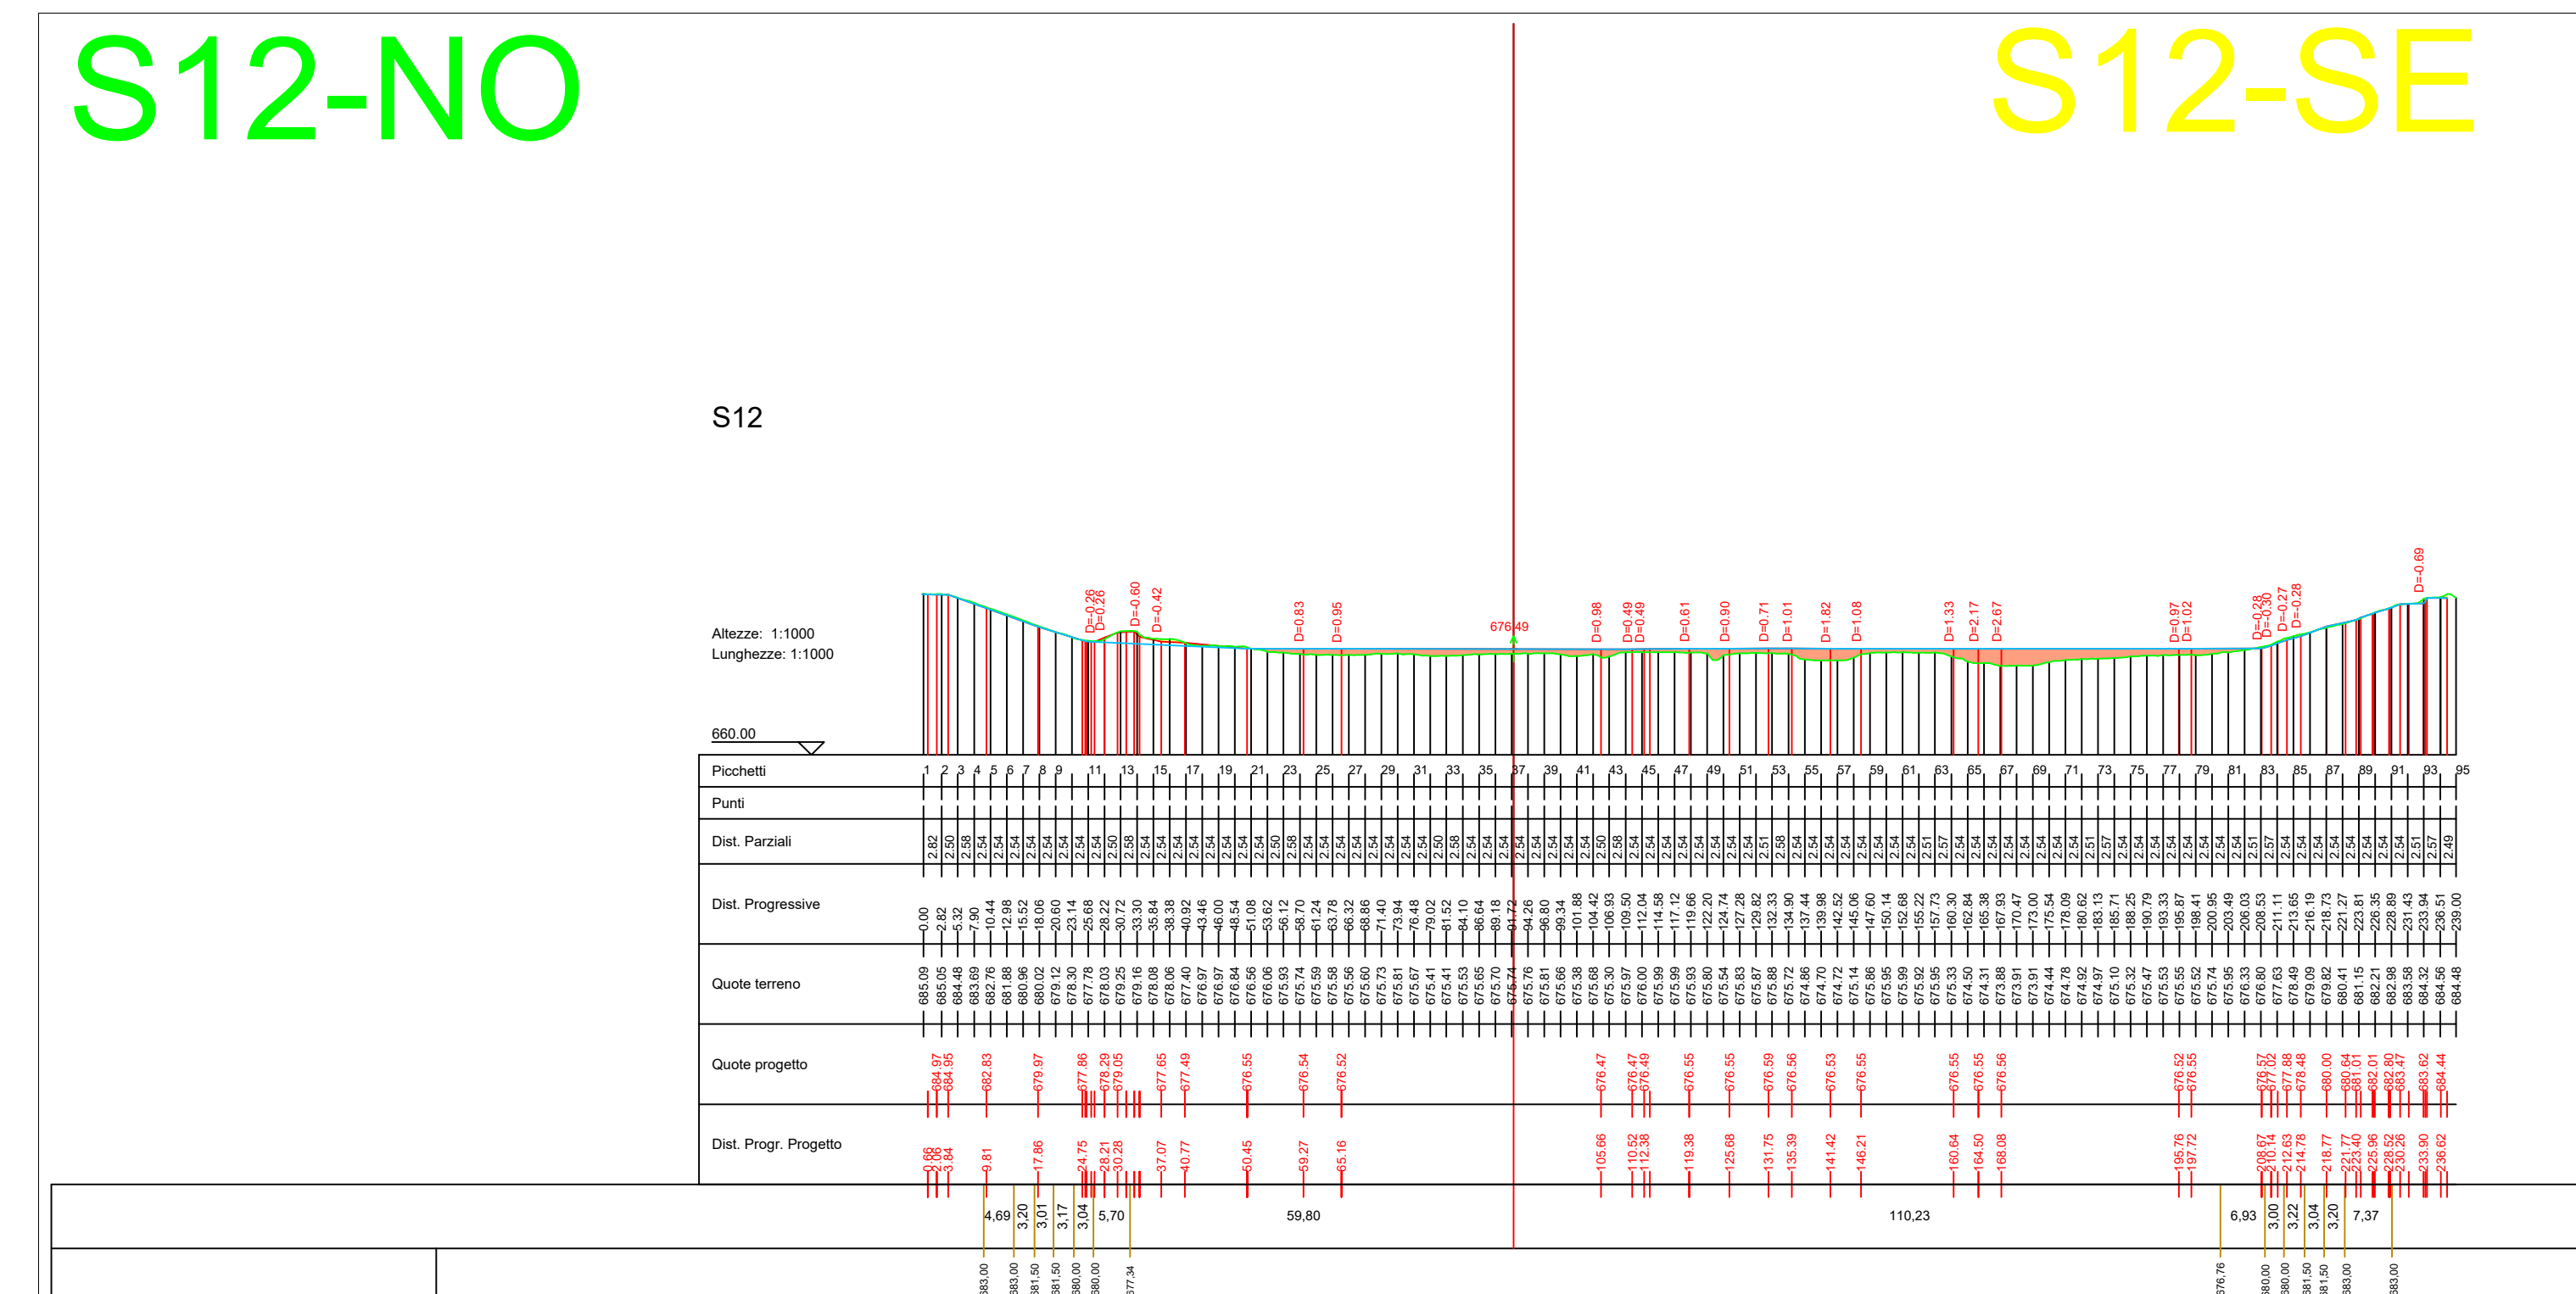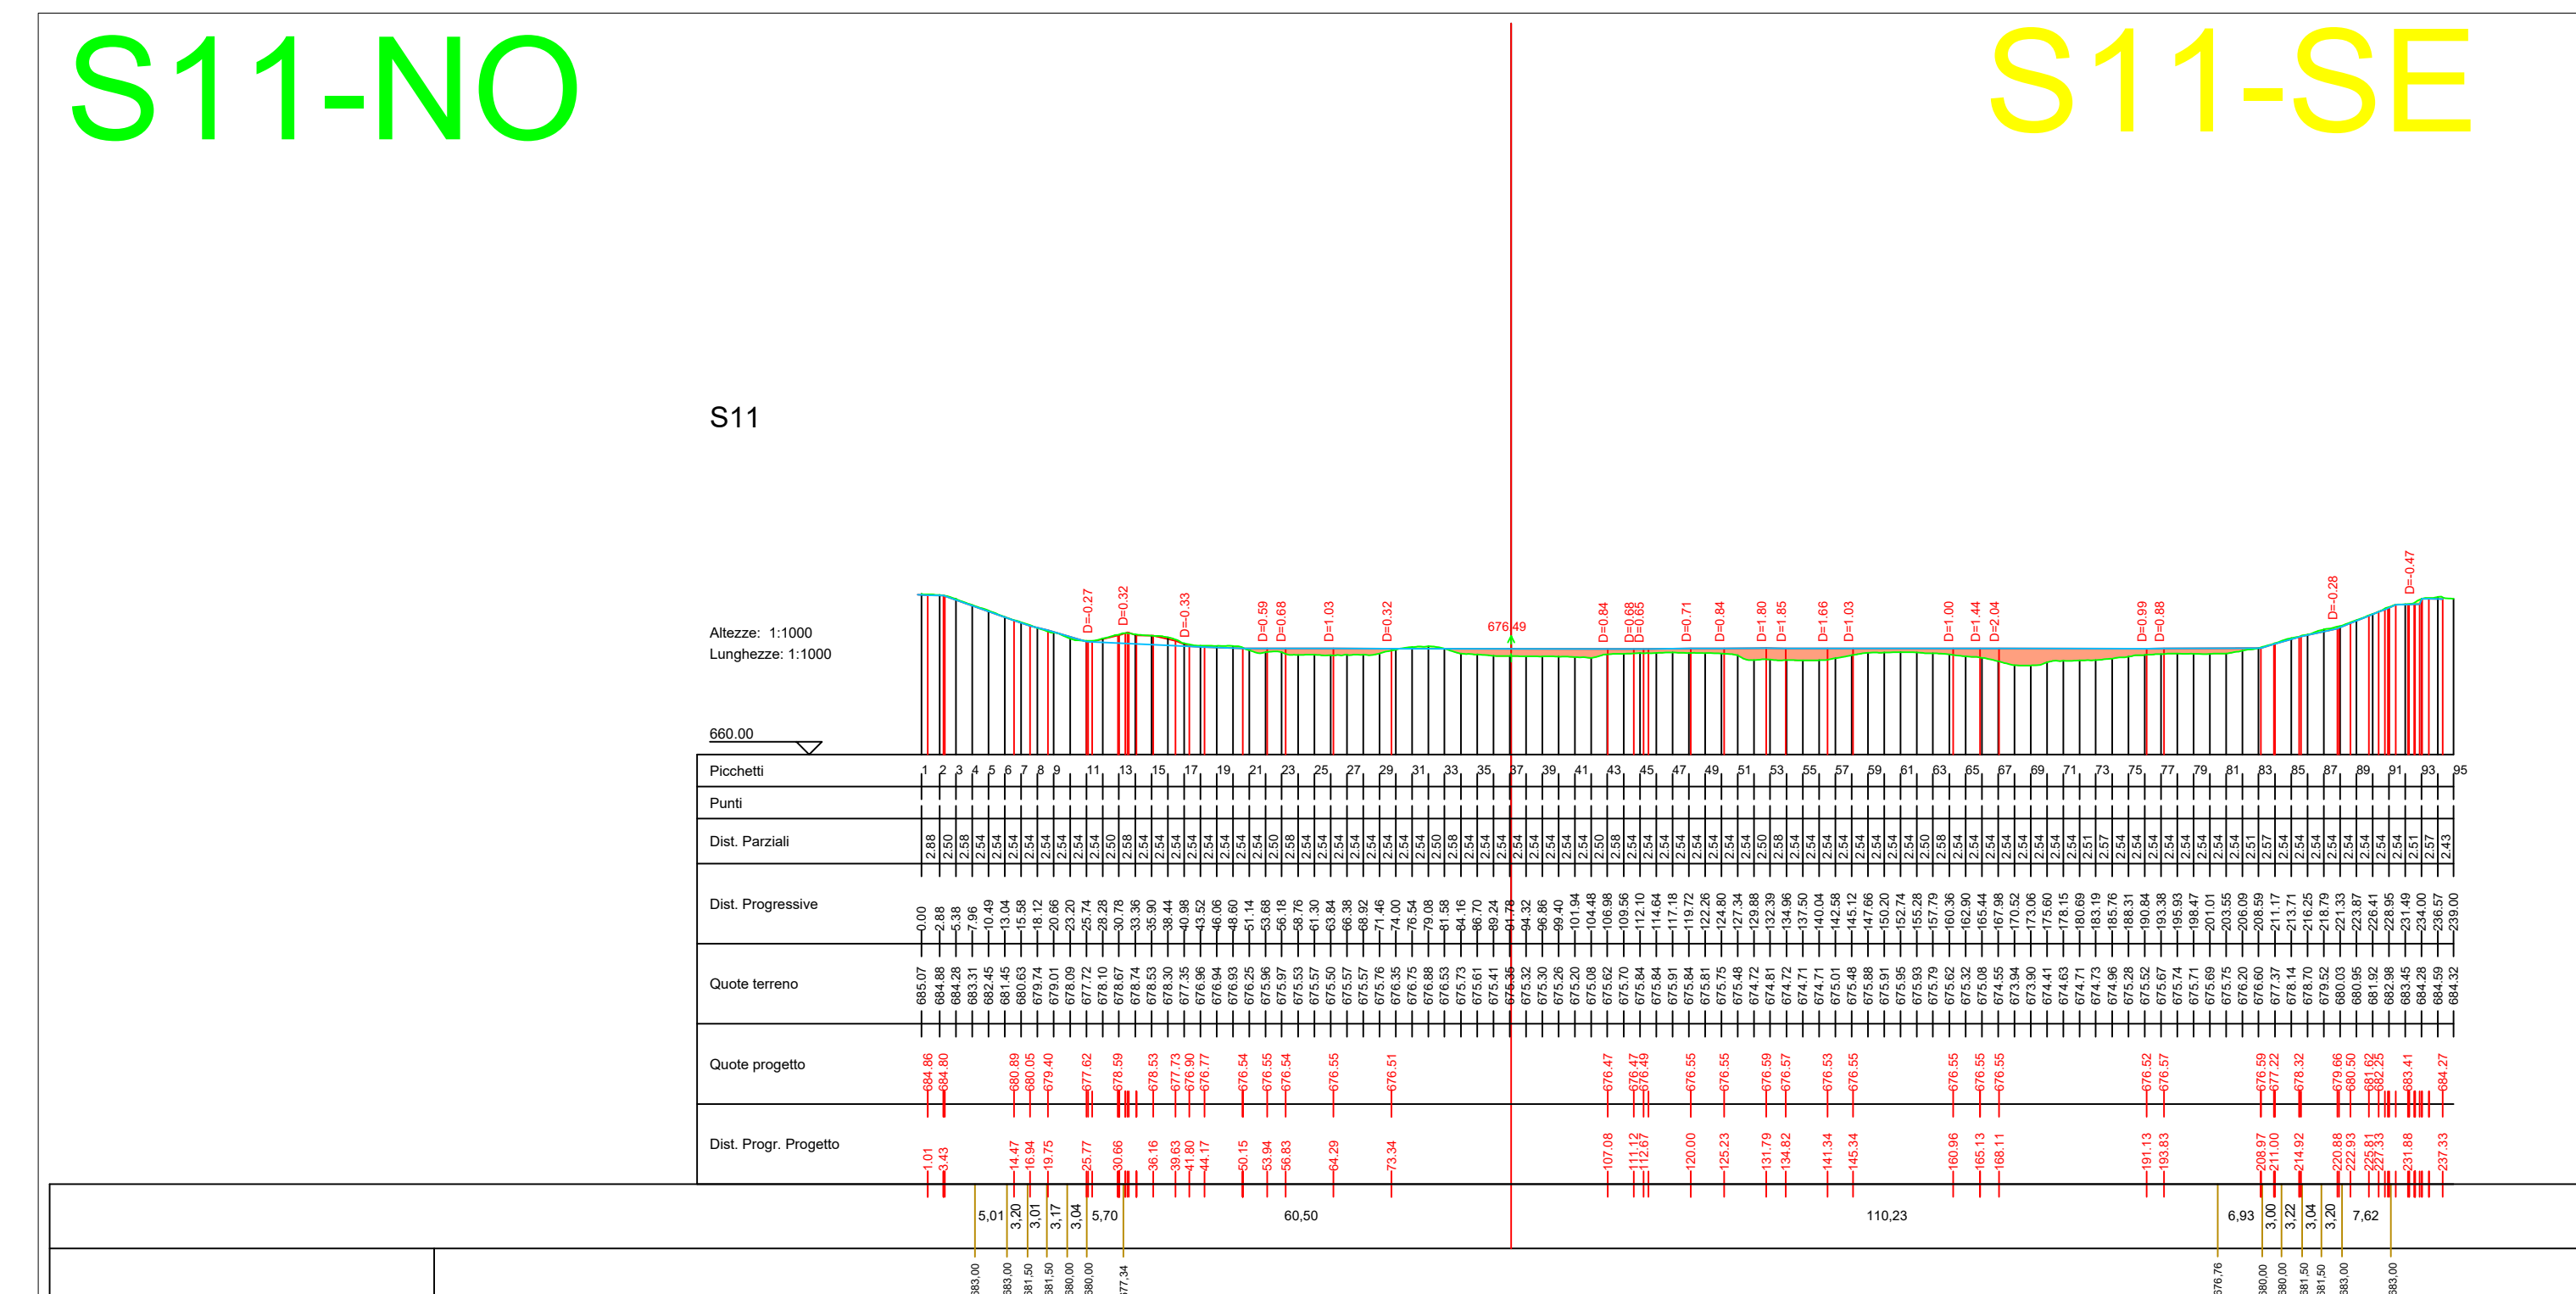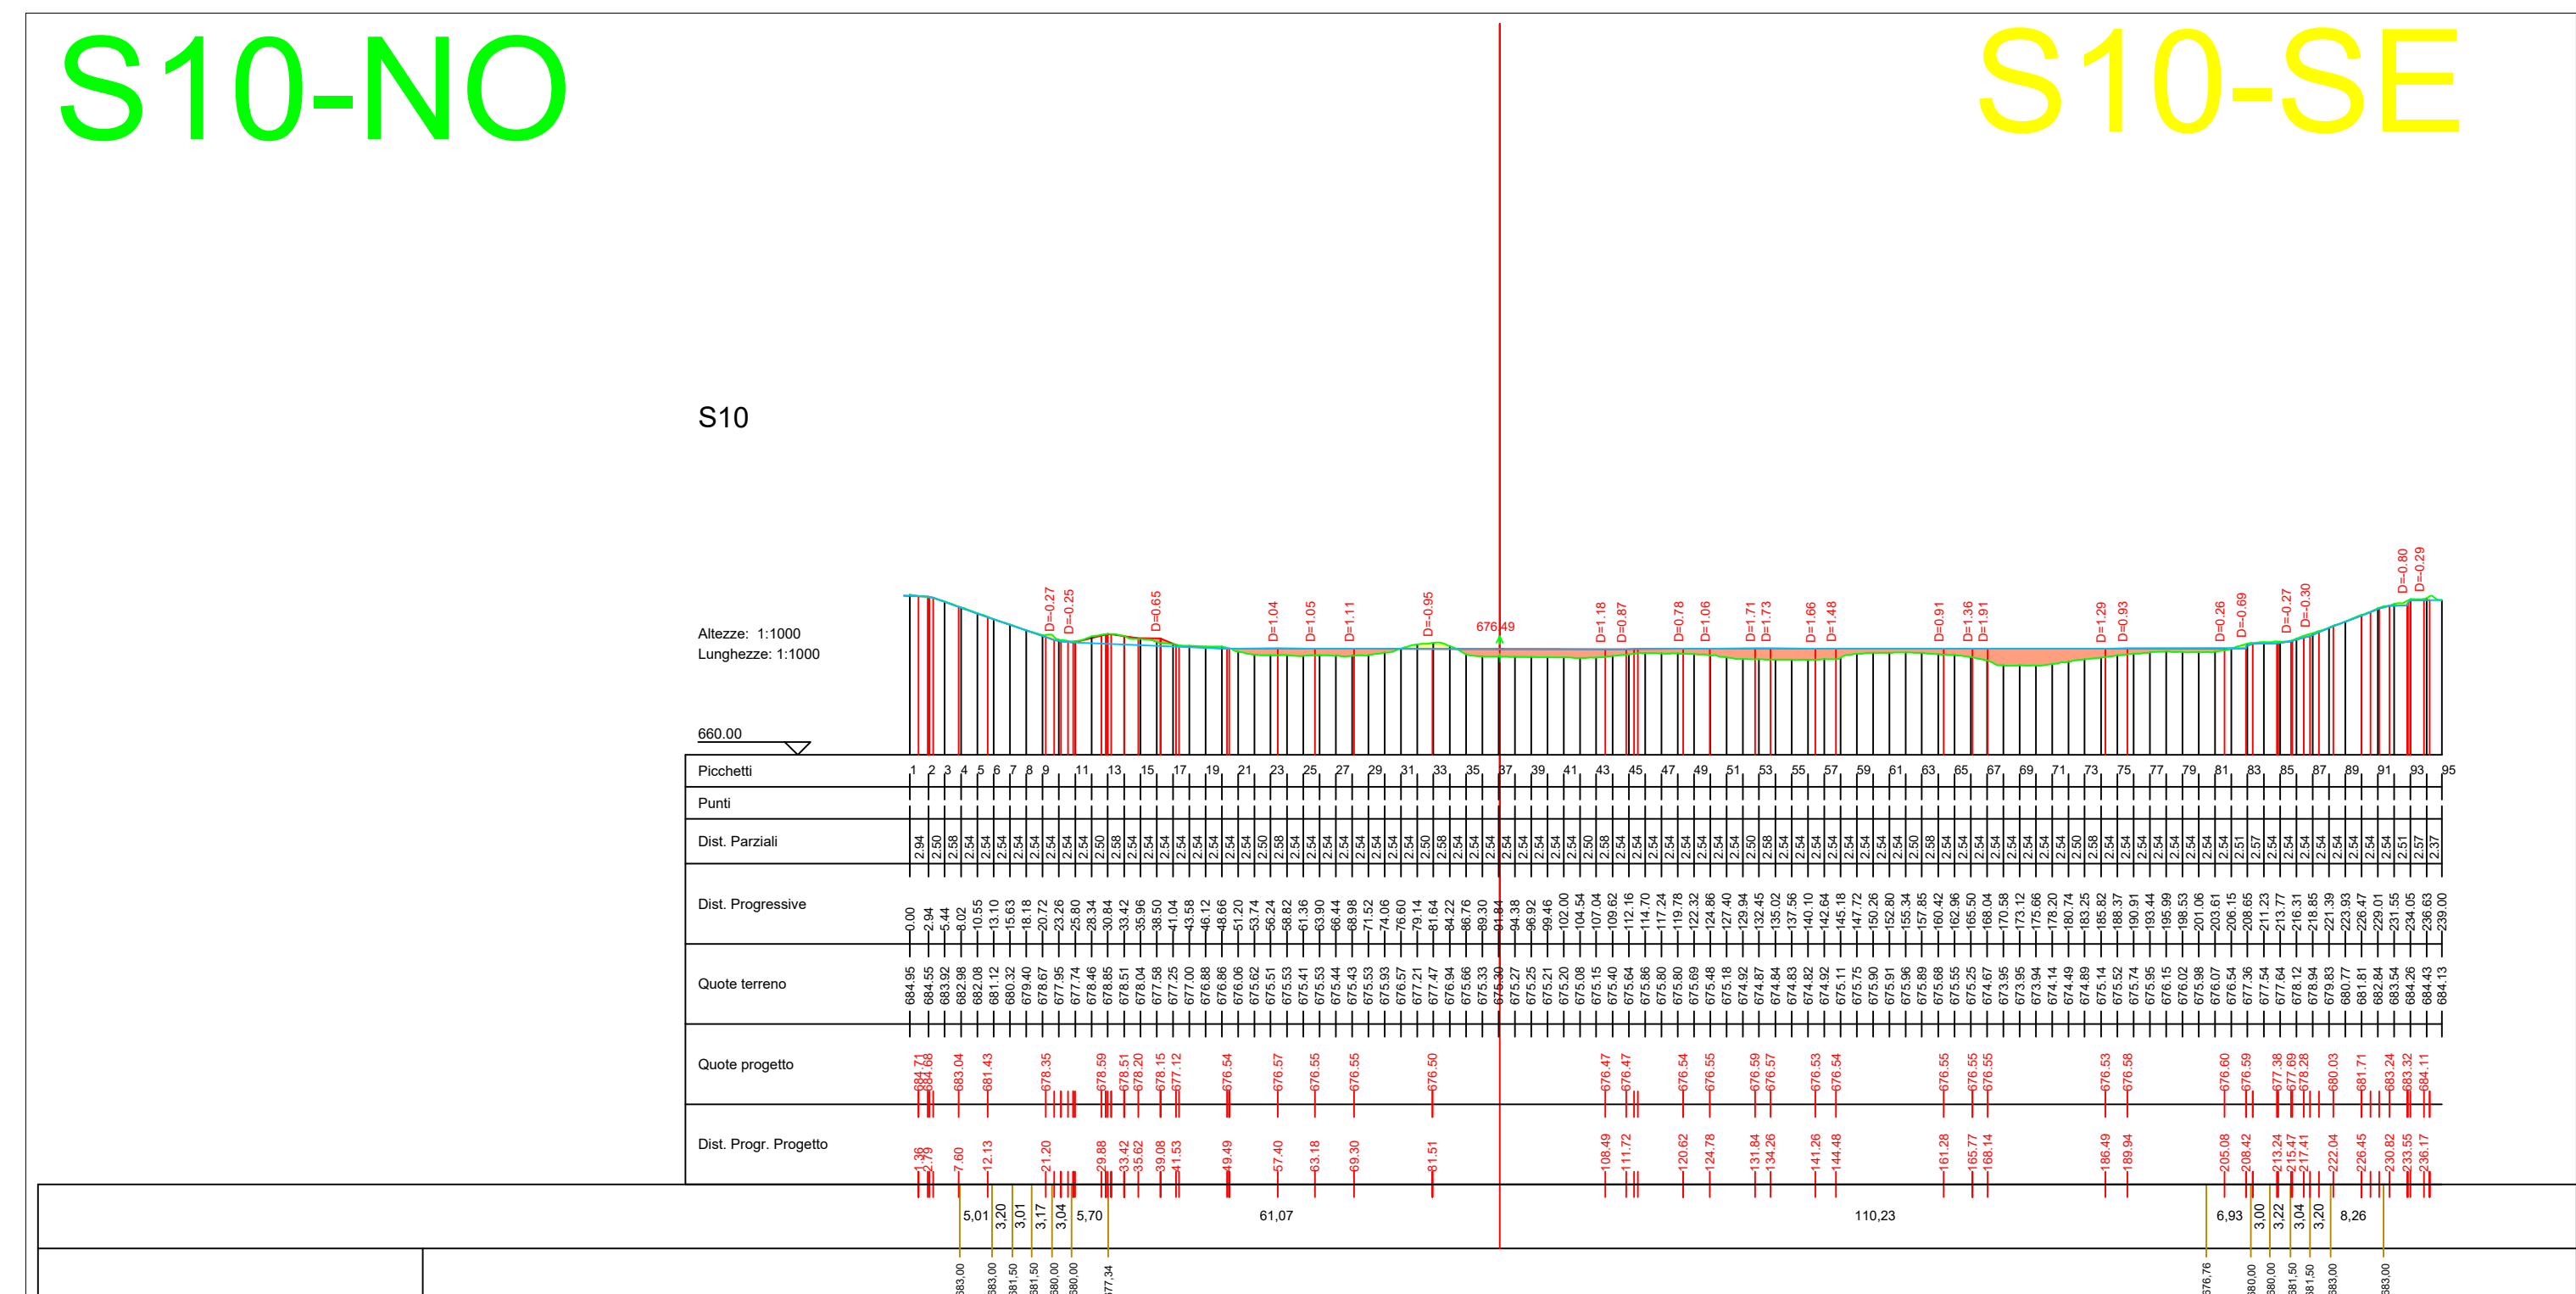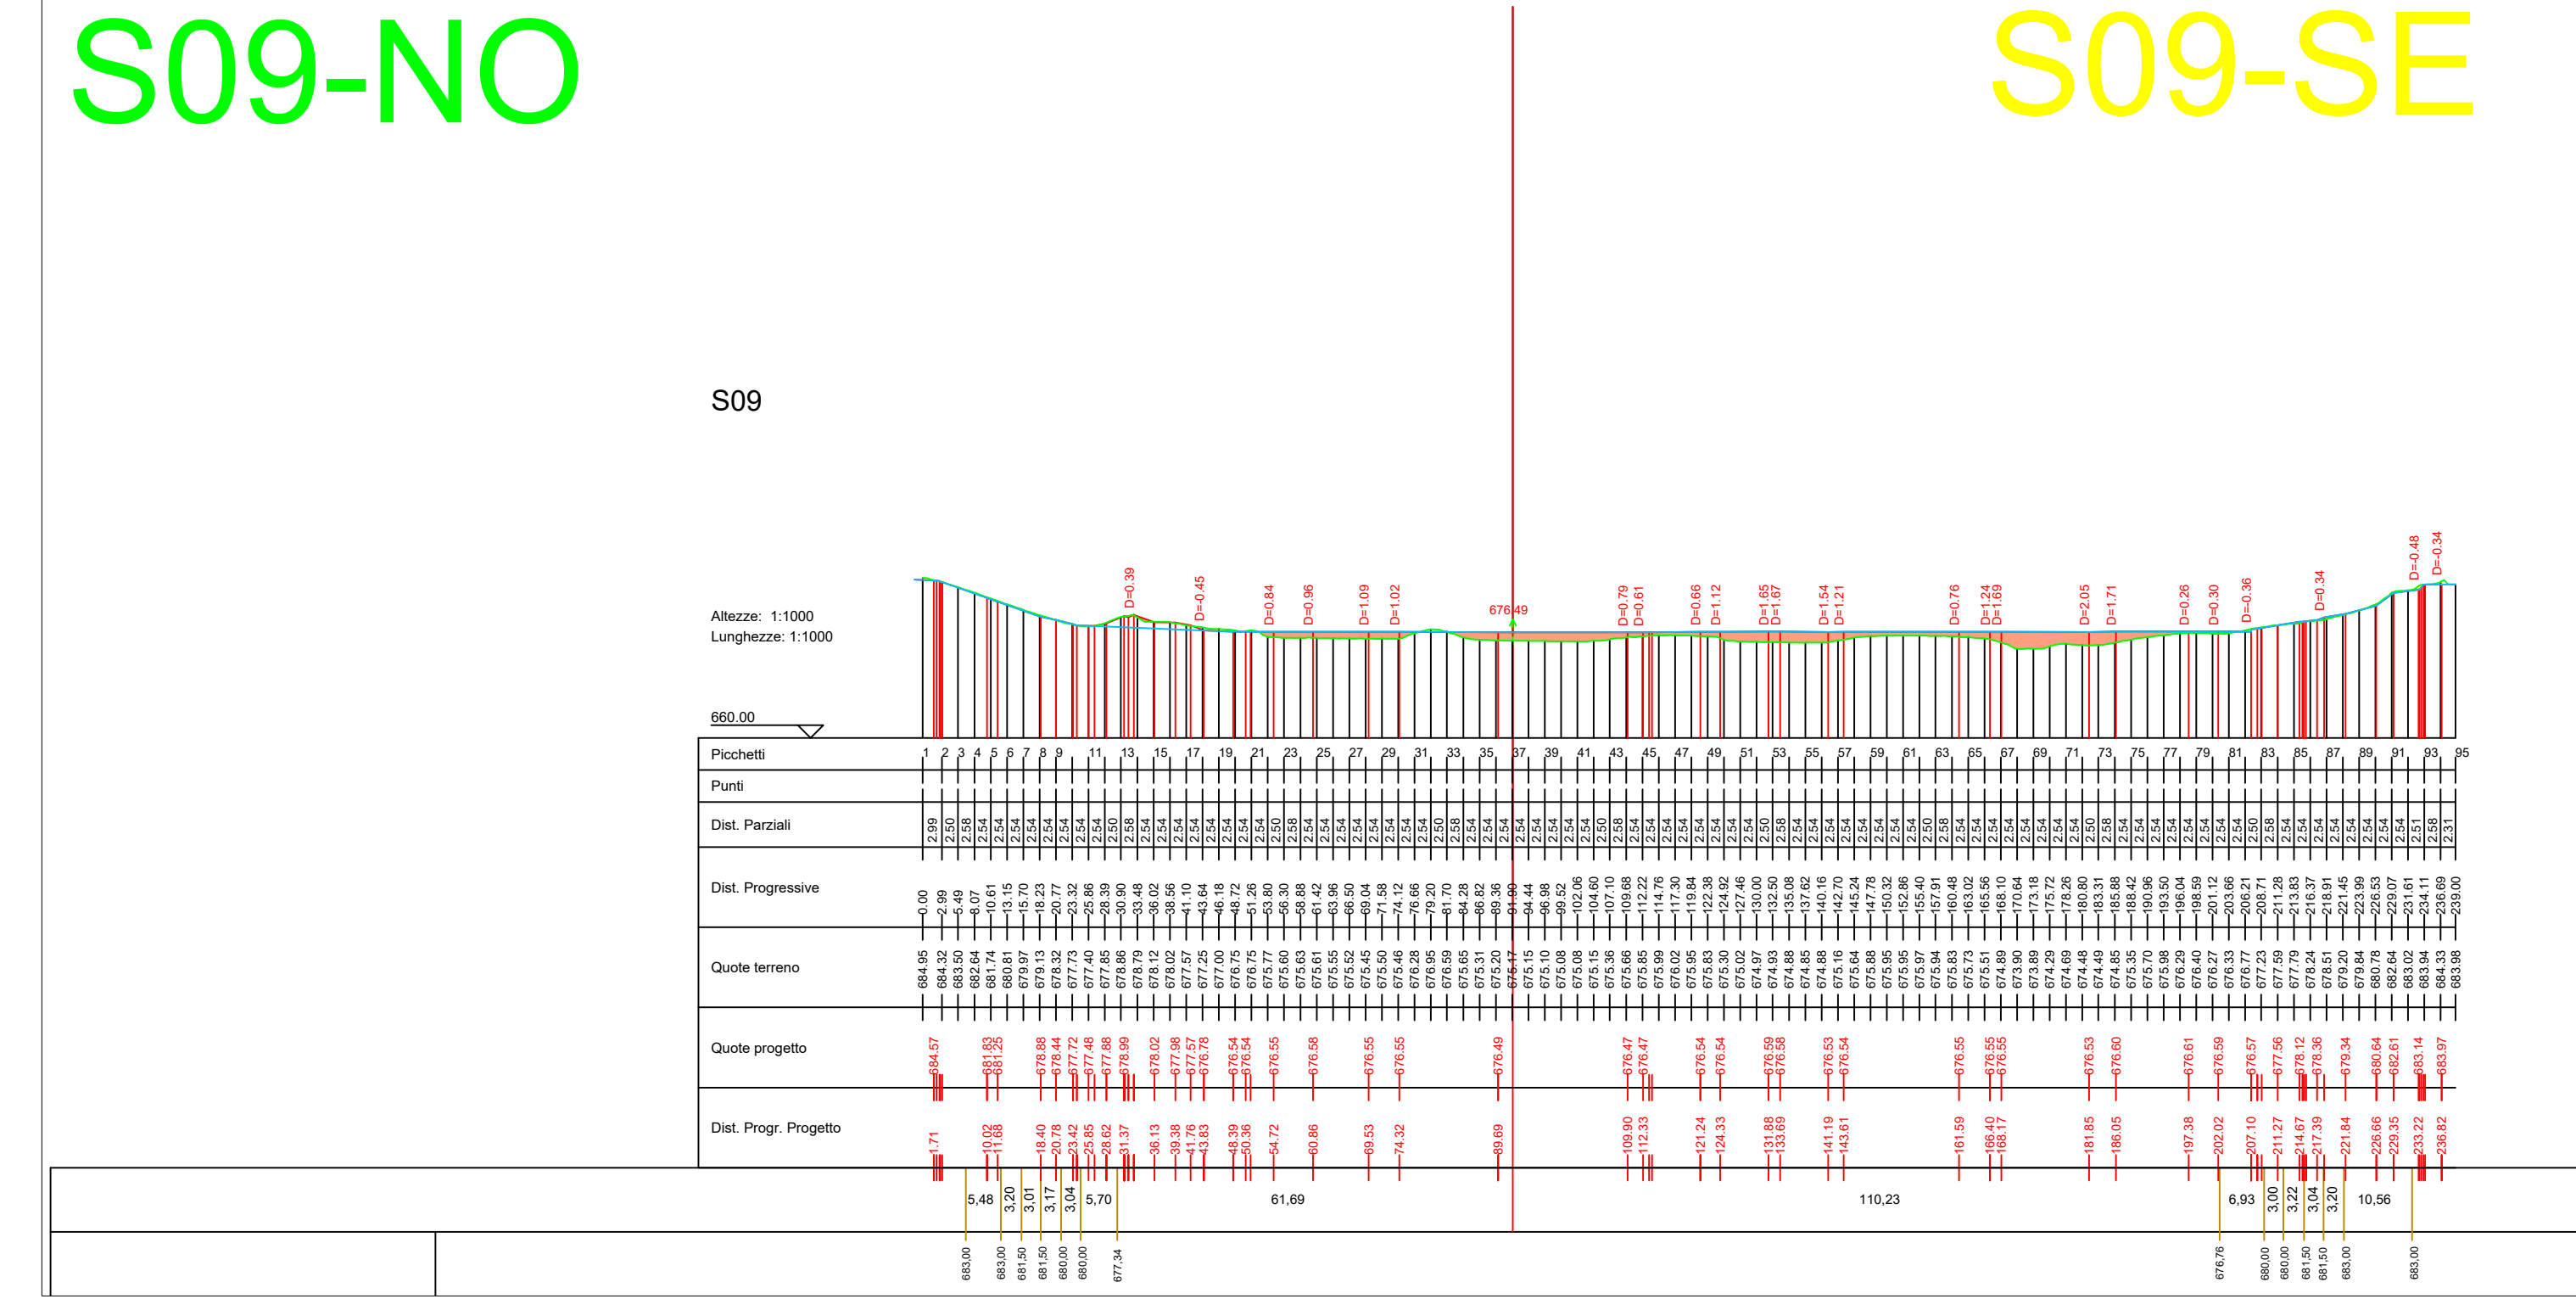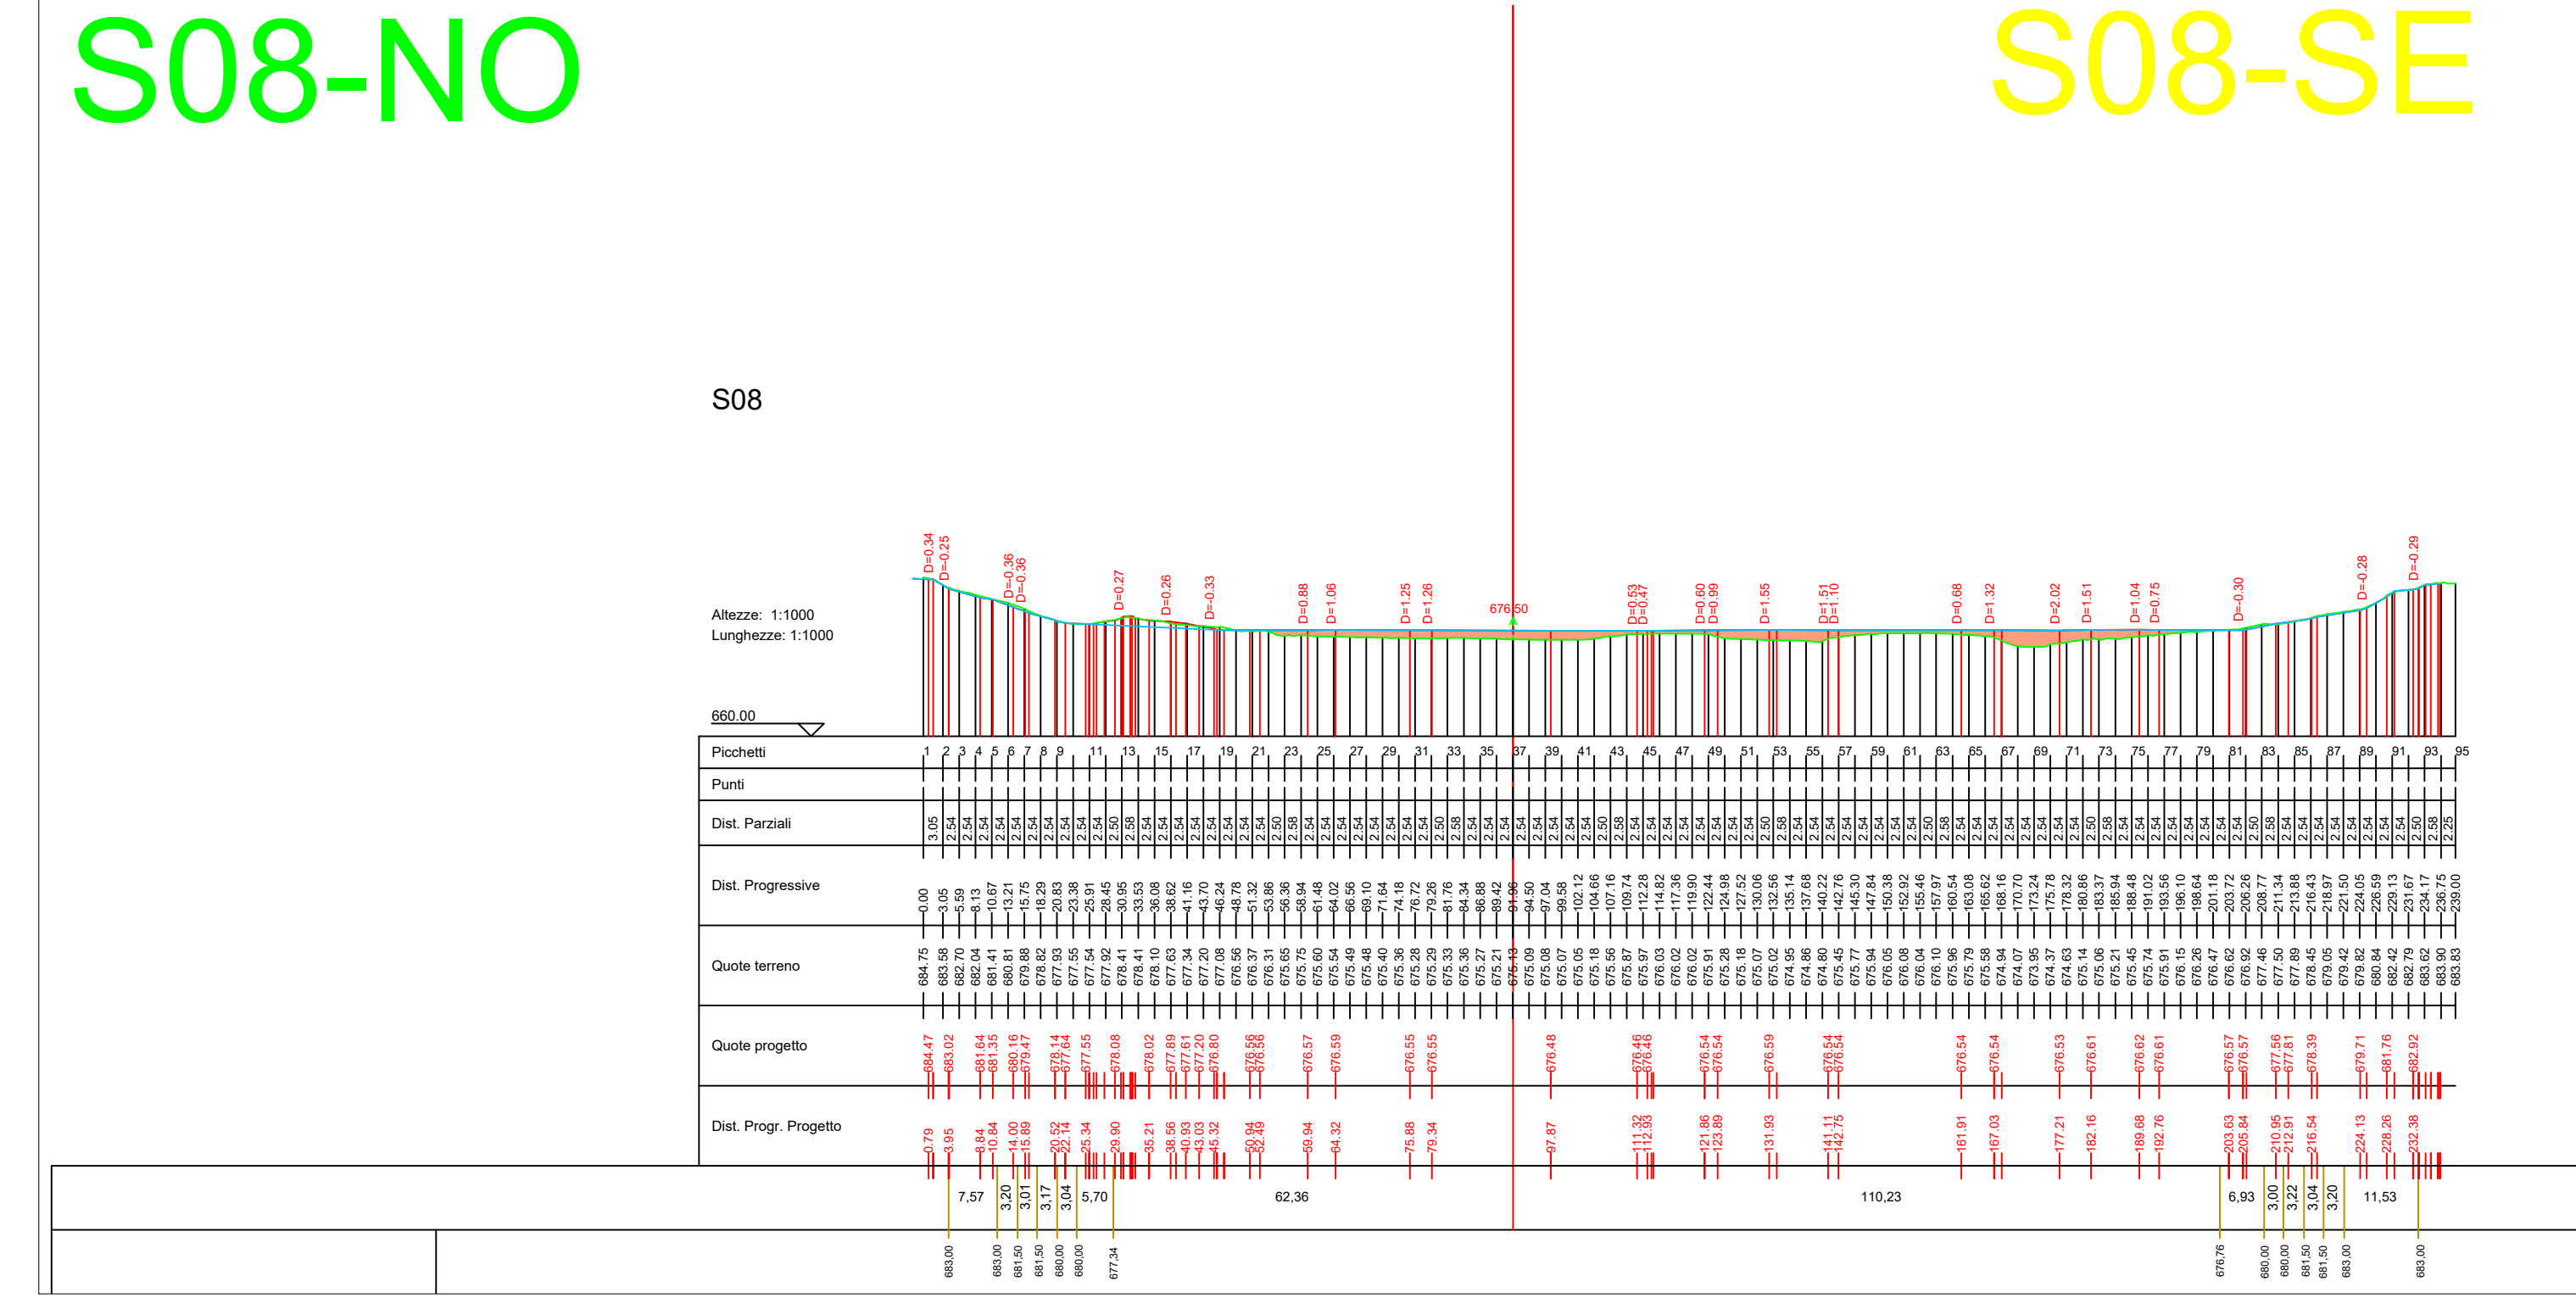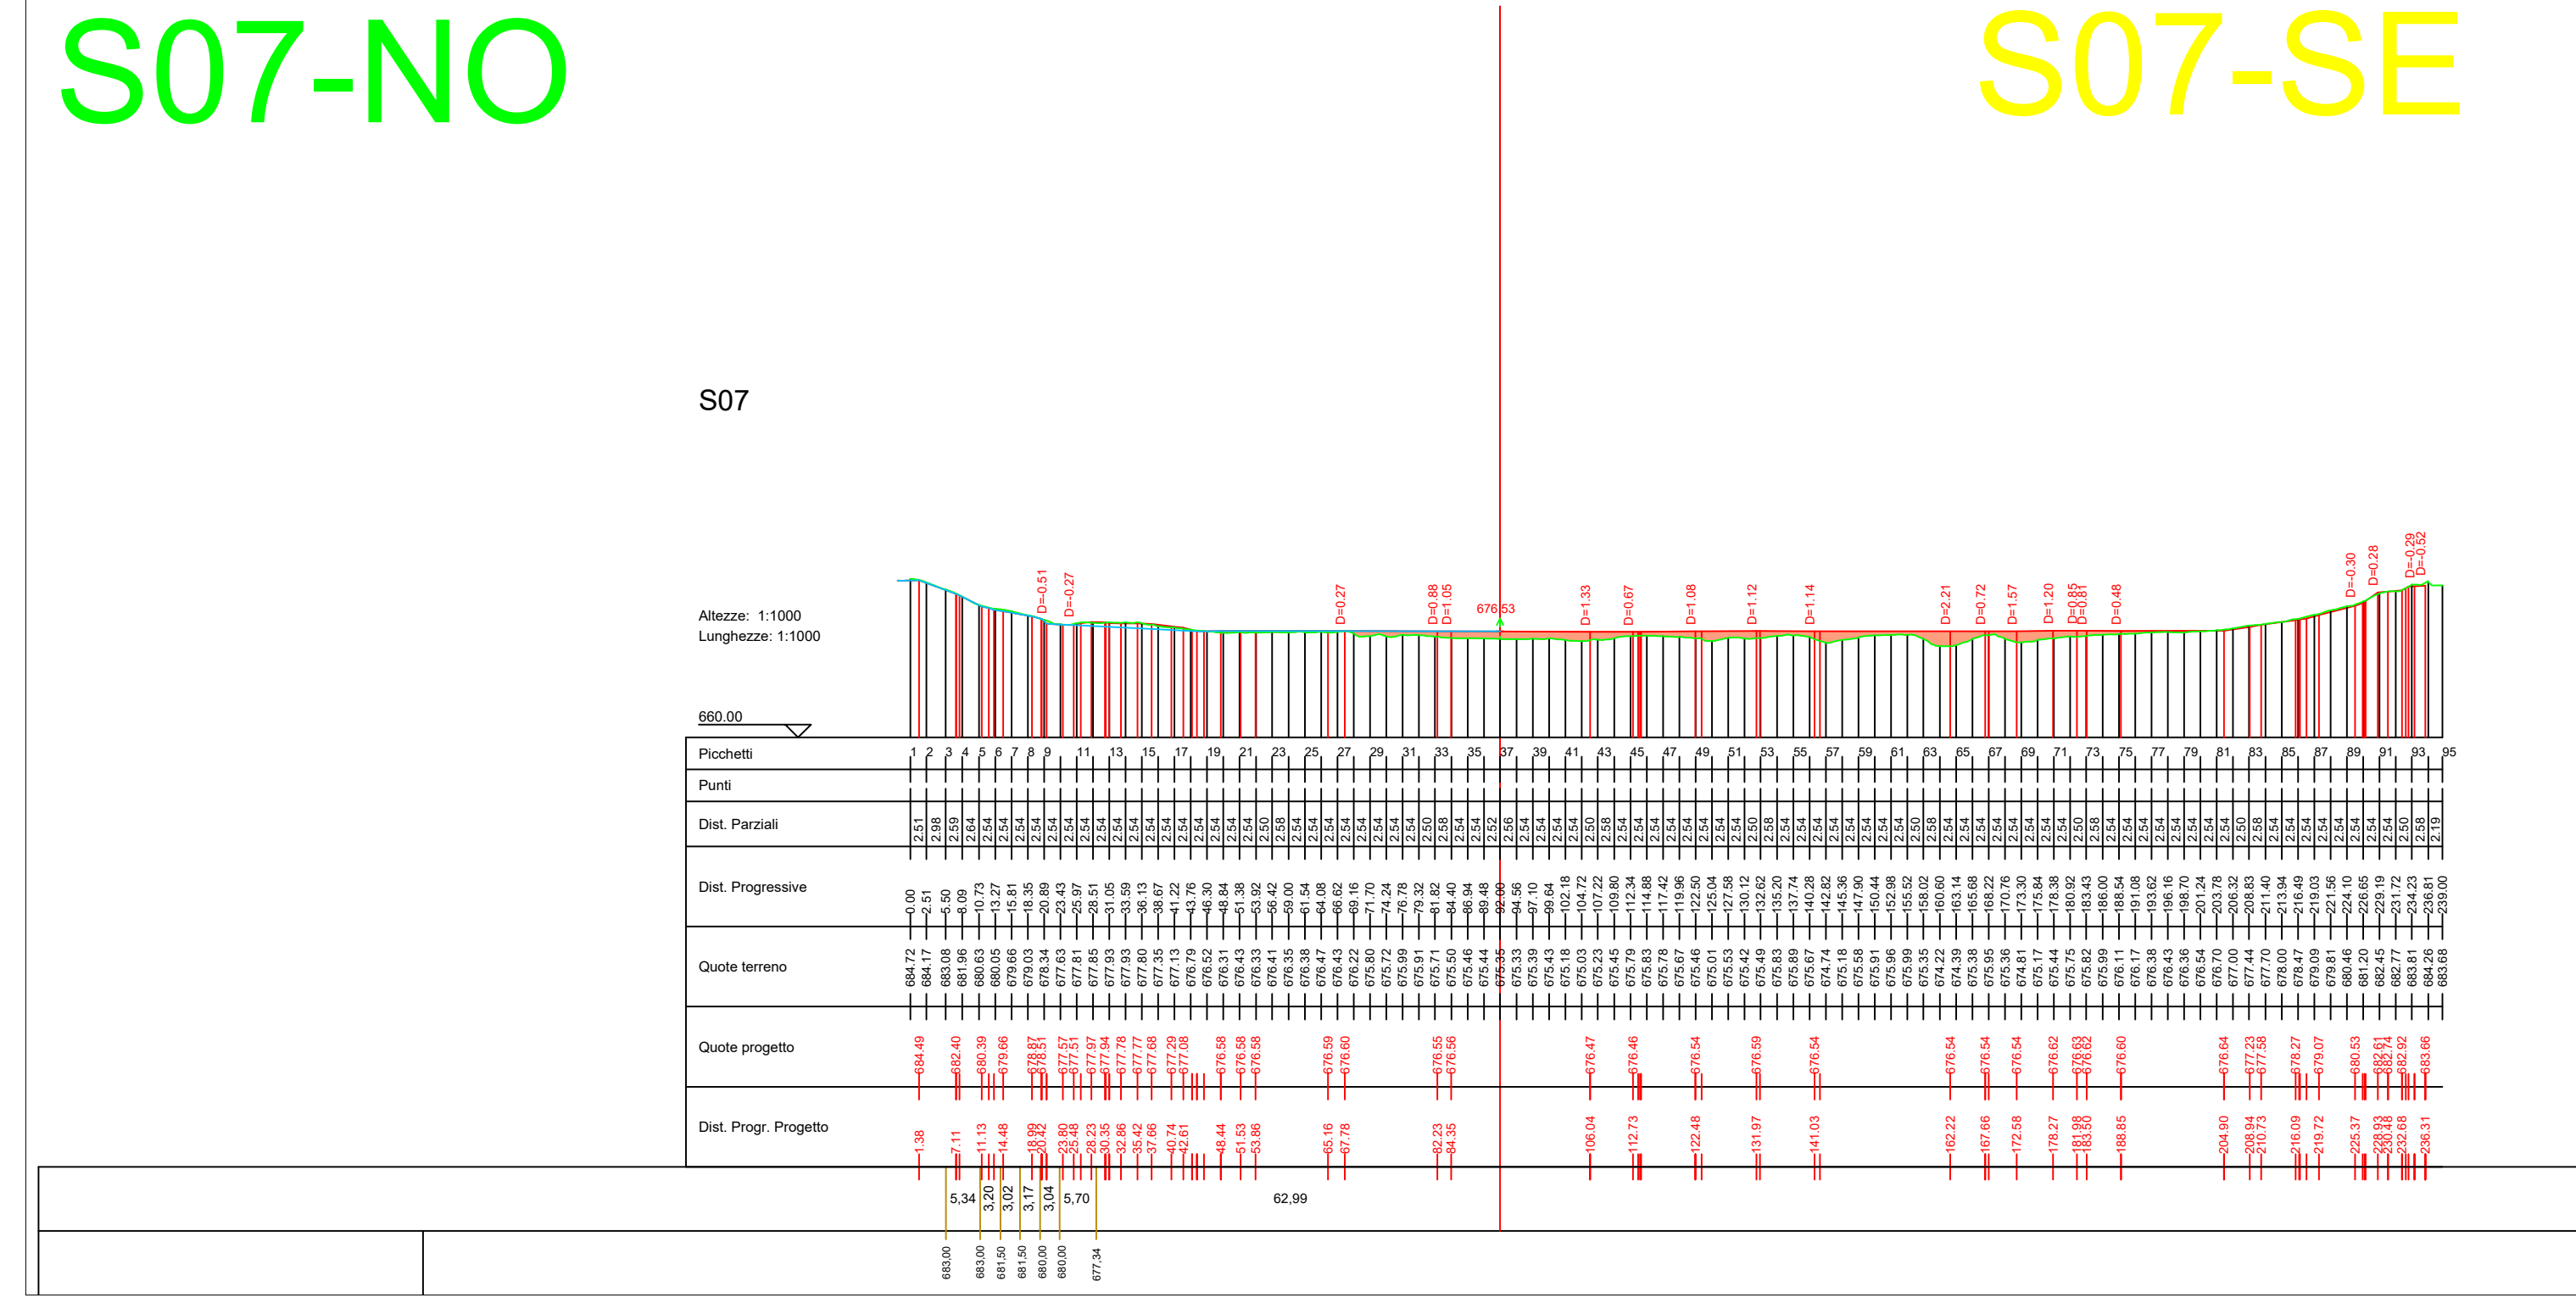

- LEGENDA**
- Rintieri per riportarsi allo stato di fatto del progetto originario
 - Scavi per riportarsi allo stato di fatto del progetto originario
 - Profilo stato di fatto progetto originario
 - Profilo stato di fatto variante



Provincia di Avellino

Comune di Savignano Irpino



Interventi di stabilizzazione delle sponde interne del IV Lotto







Variante
(comprensiva degli interventi necessari per il mutato stato dei luoghi)

ELABORATO N.: D.3_1_var	TITOLO: Rilevi plano-altimetrici: Sezioni longitudinali vasca - da sez.7 a sez. 15	REVISIONE N.: -
SCALA: 1:1000	DATA: Giugno 2025	




I Tecnici
Ing. Pellegrino Caruso

Arch. Graziano Gerillo

I.R.U.P.
Ing. Massimiliano Roca

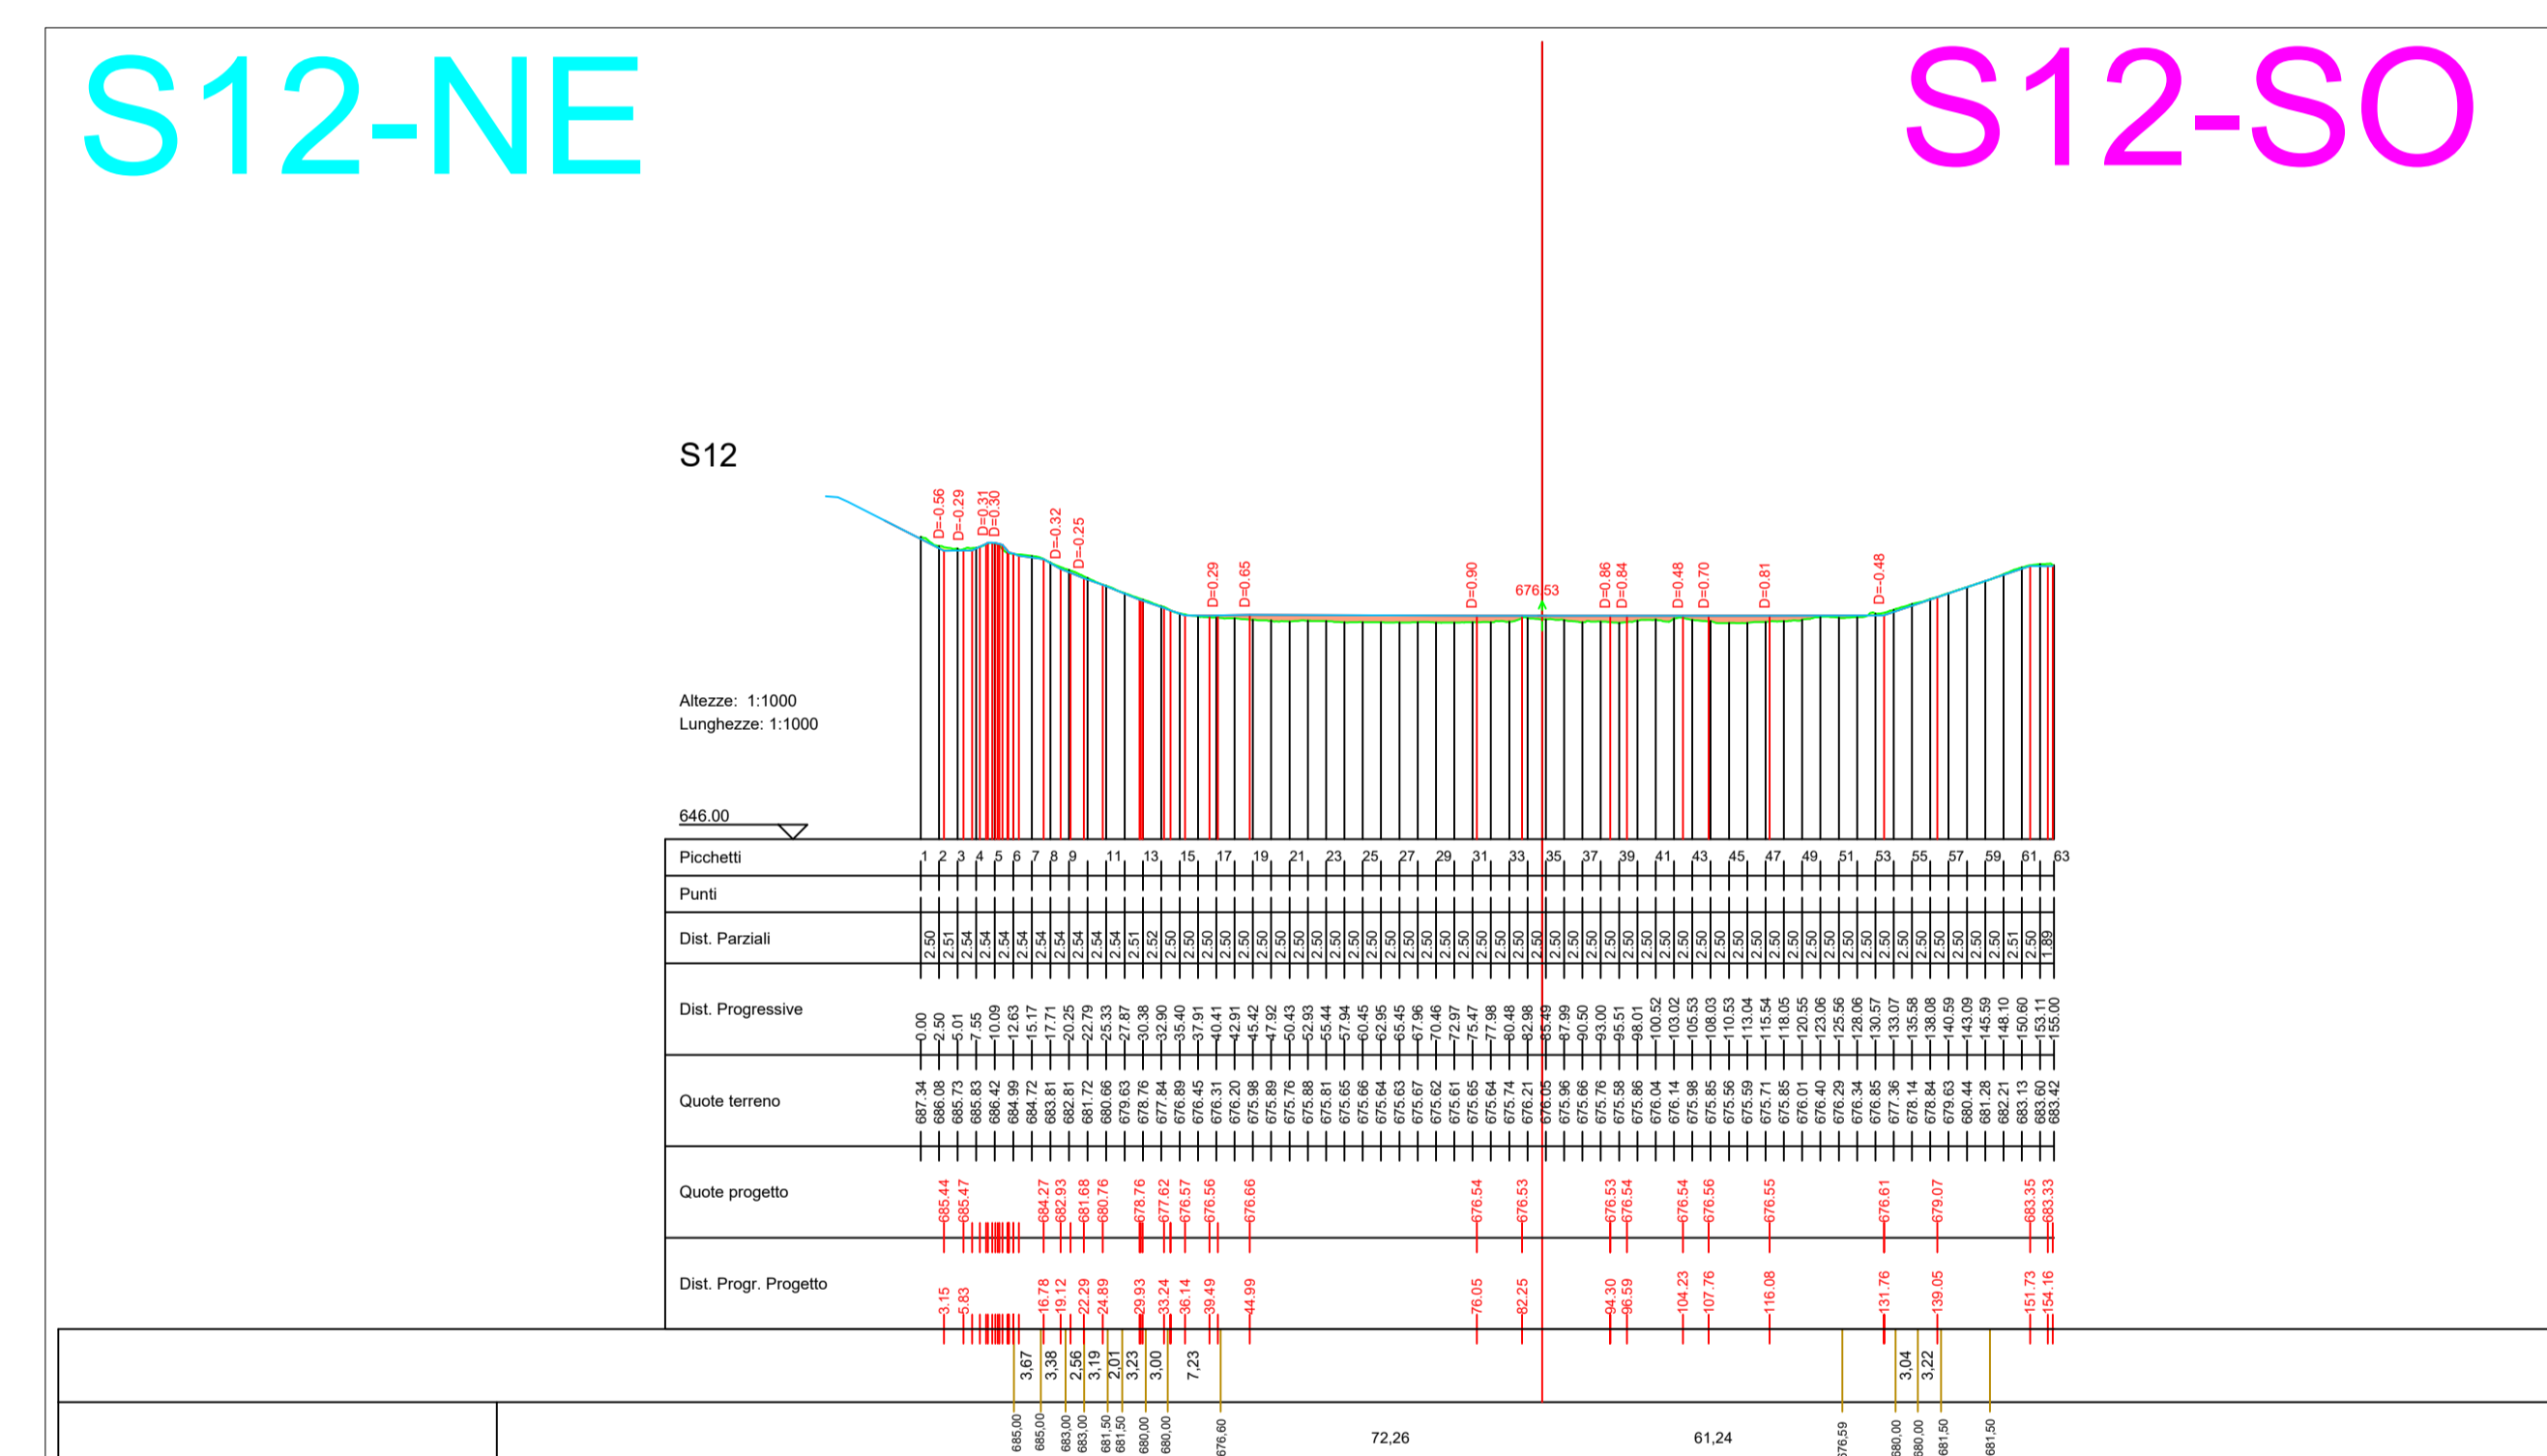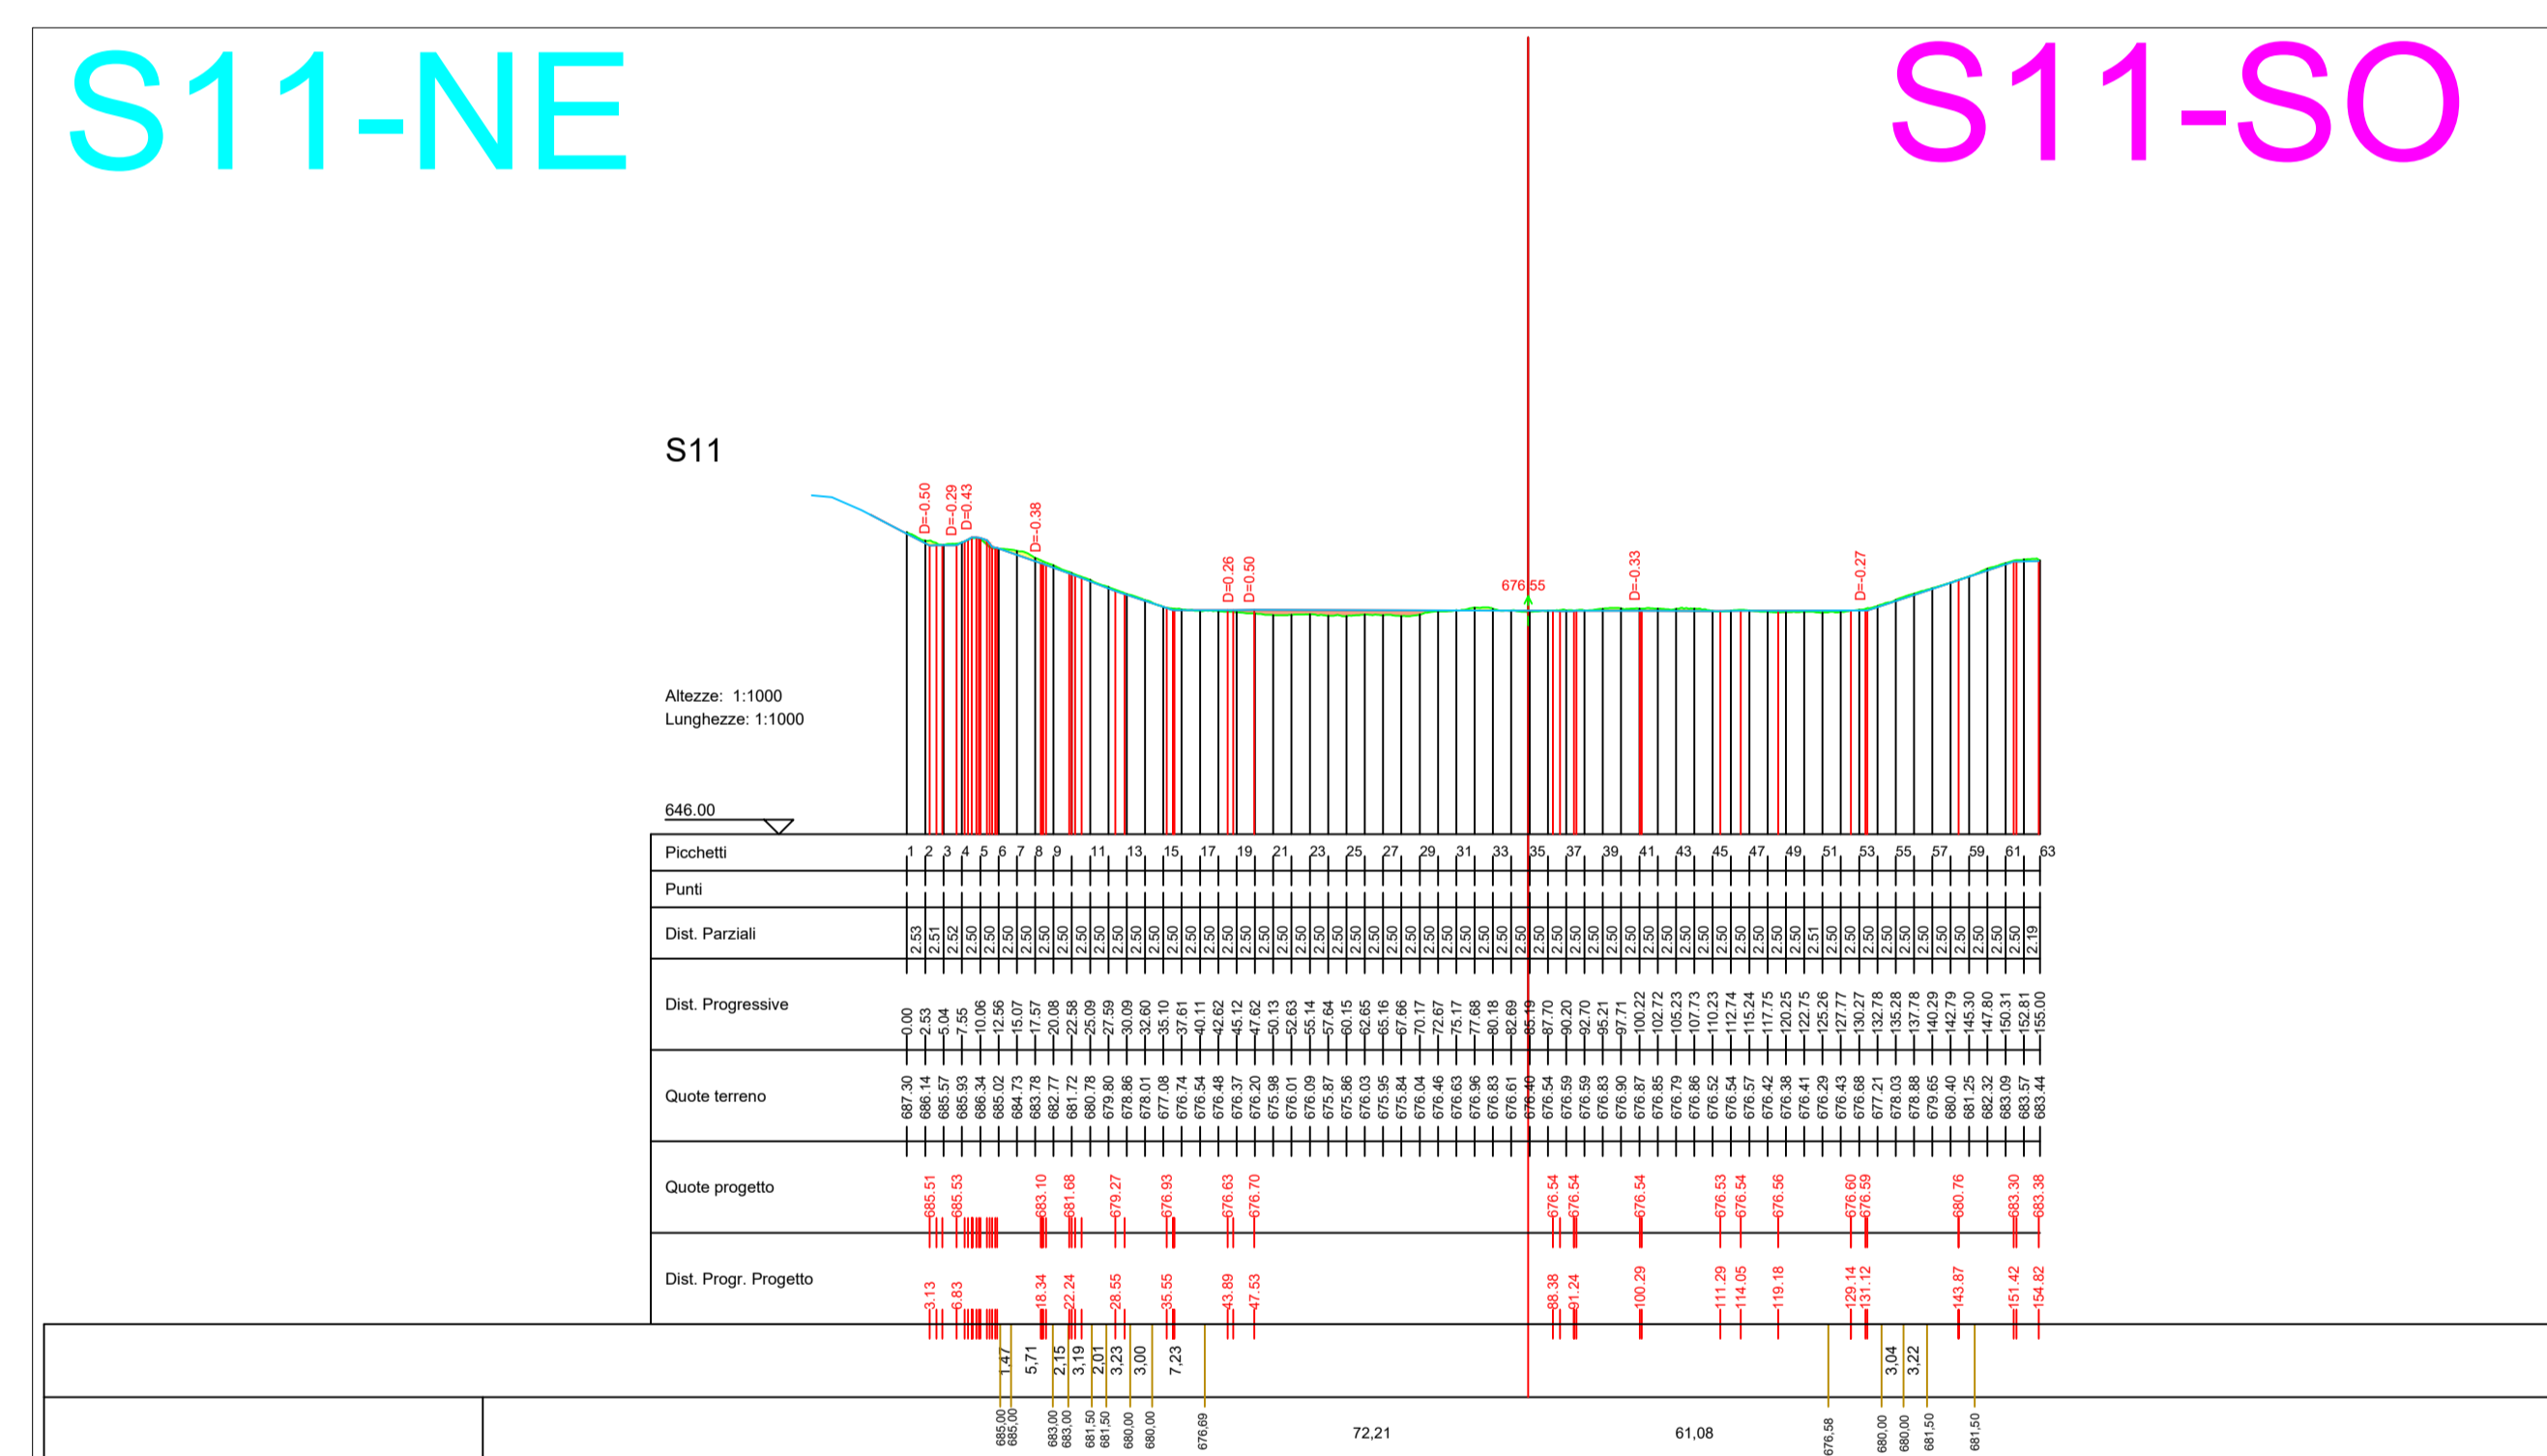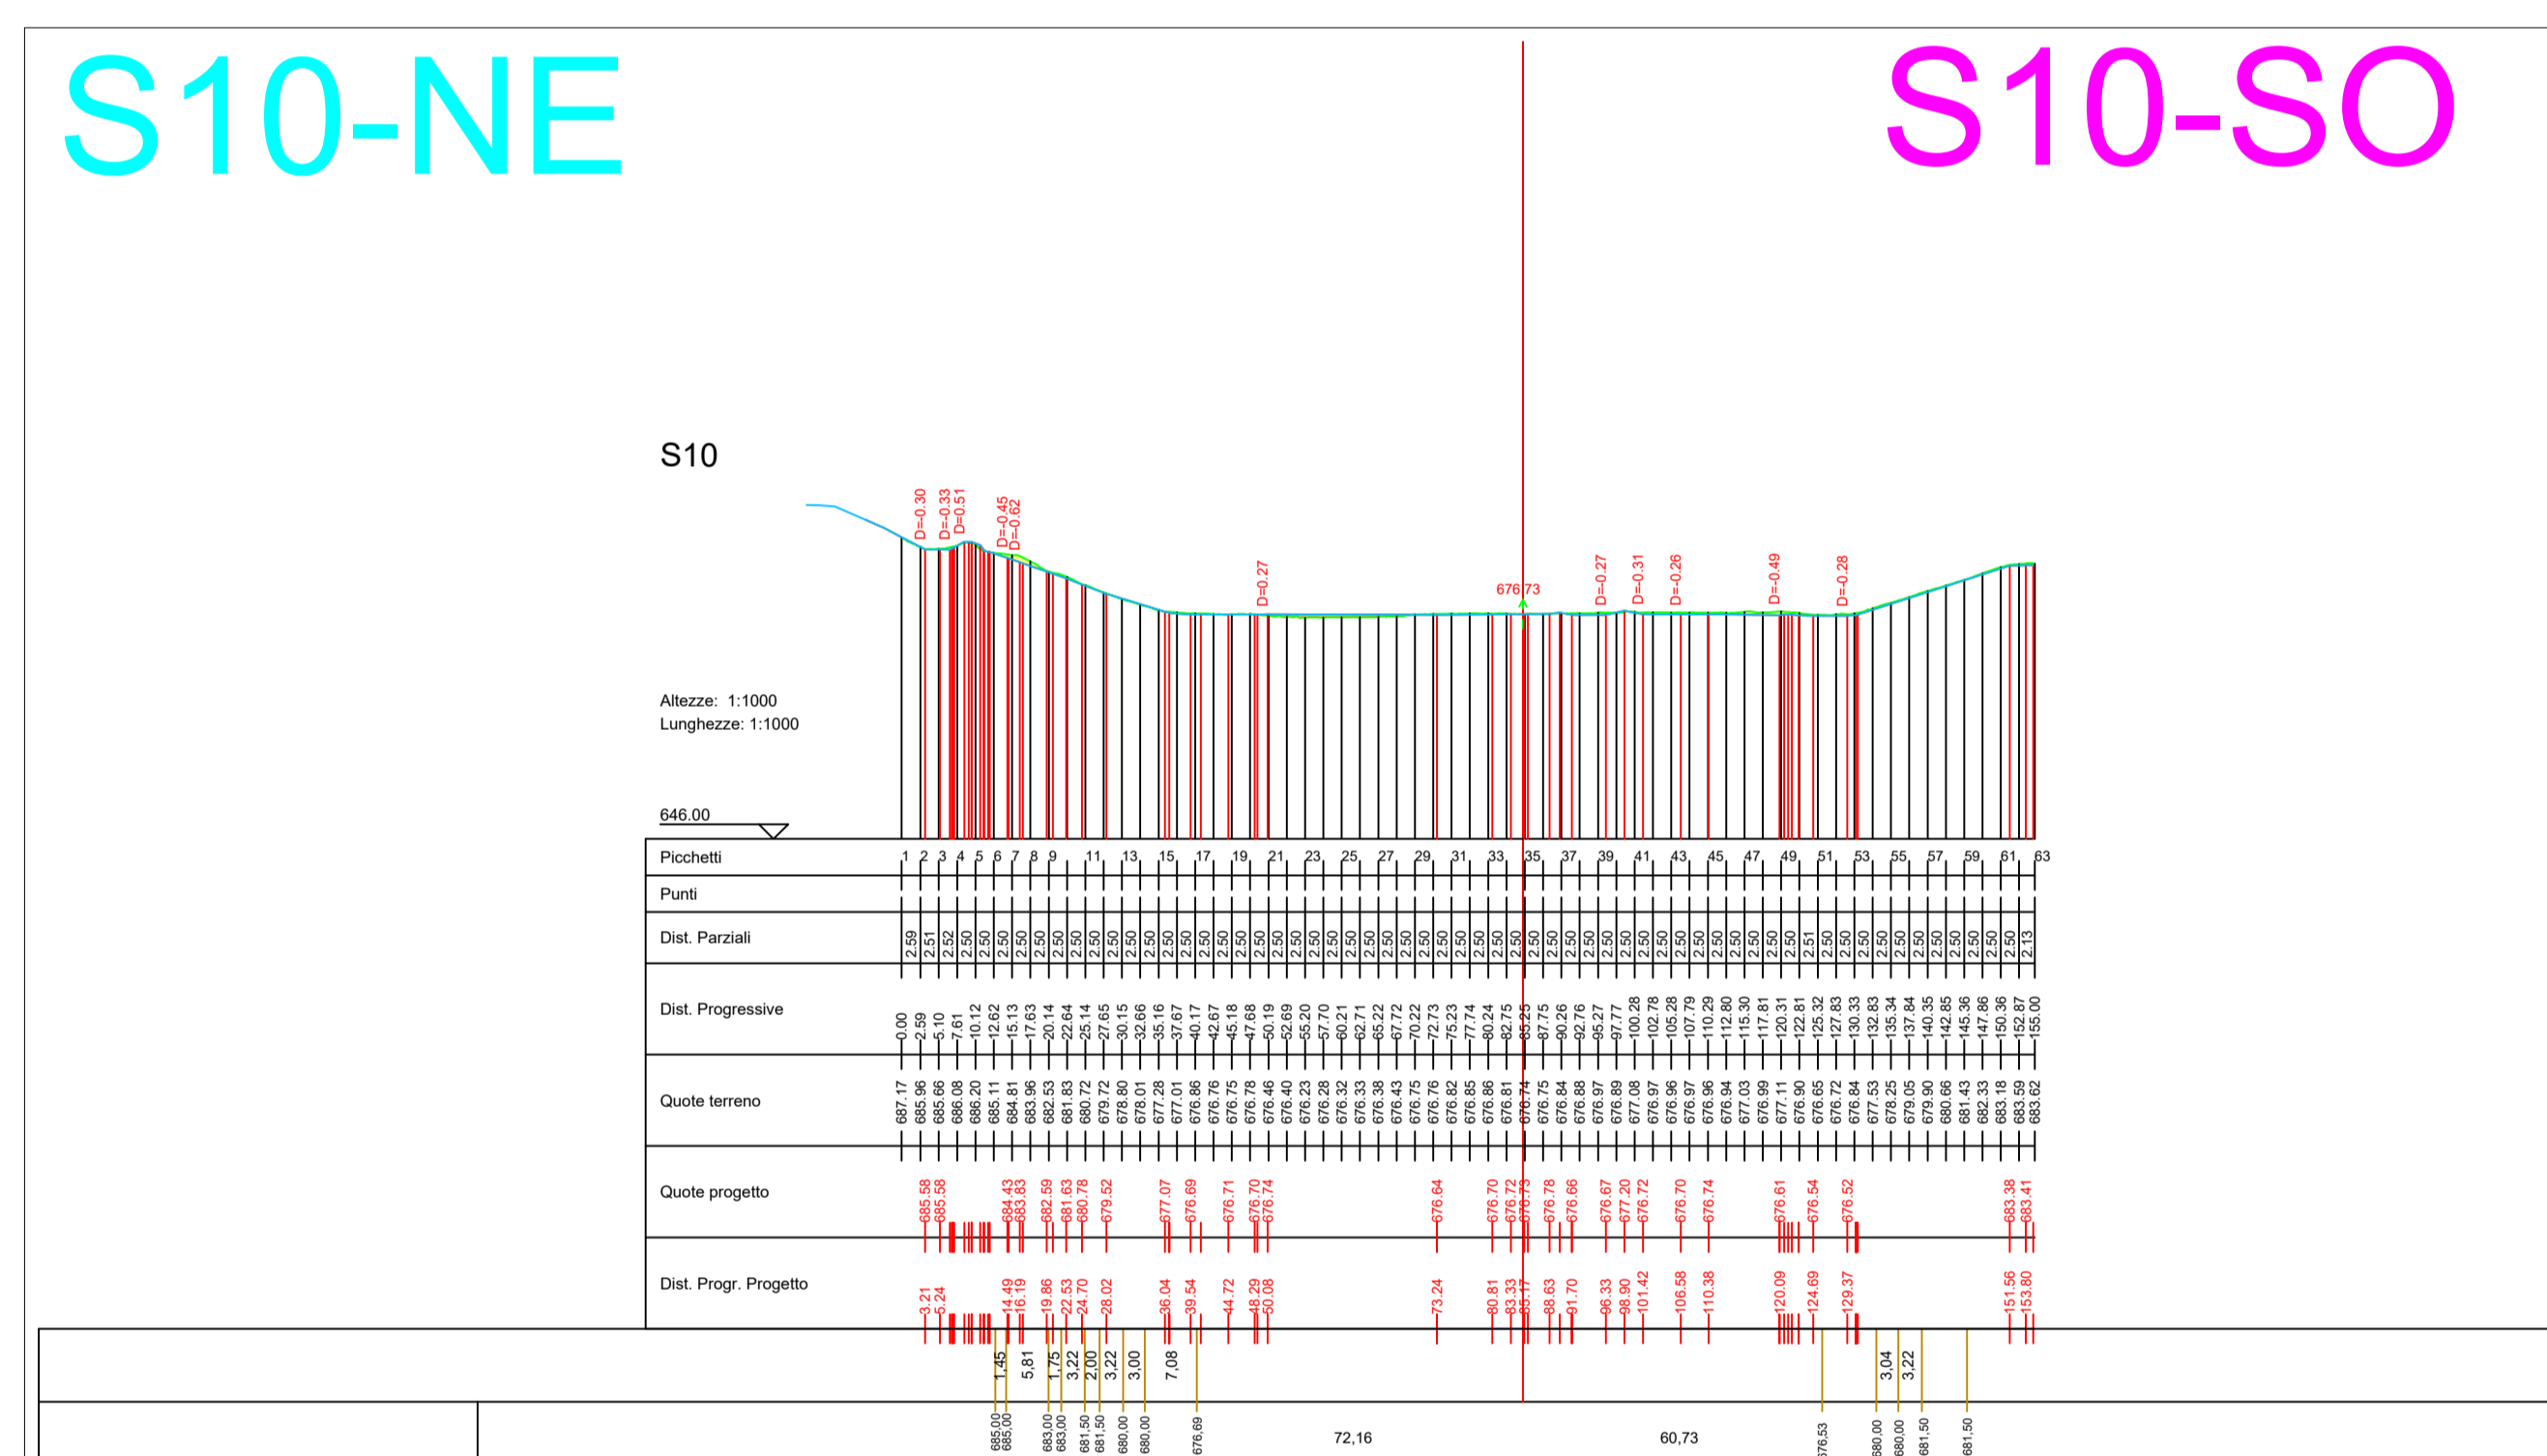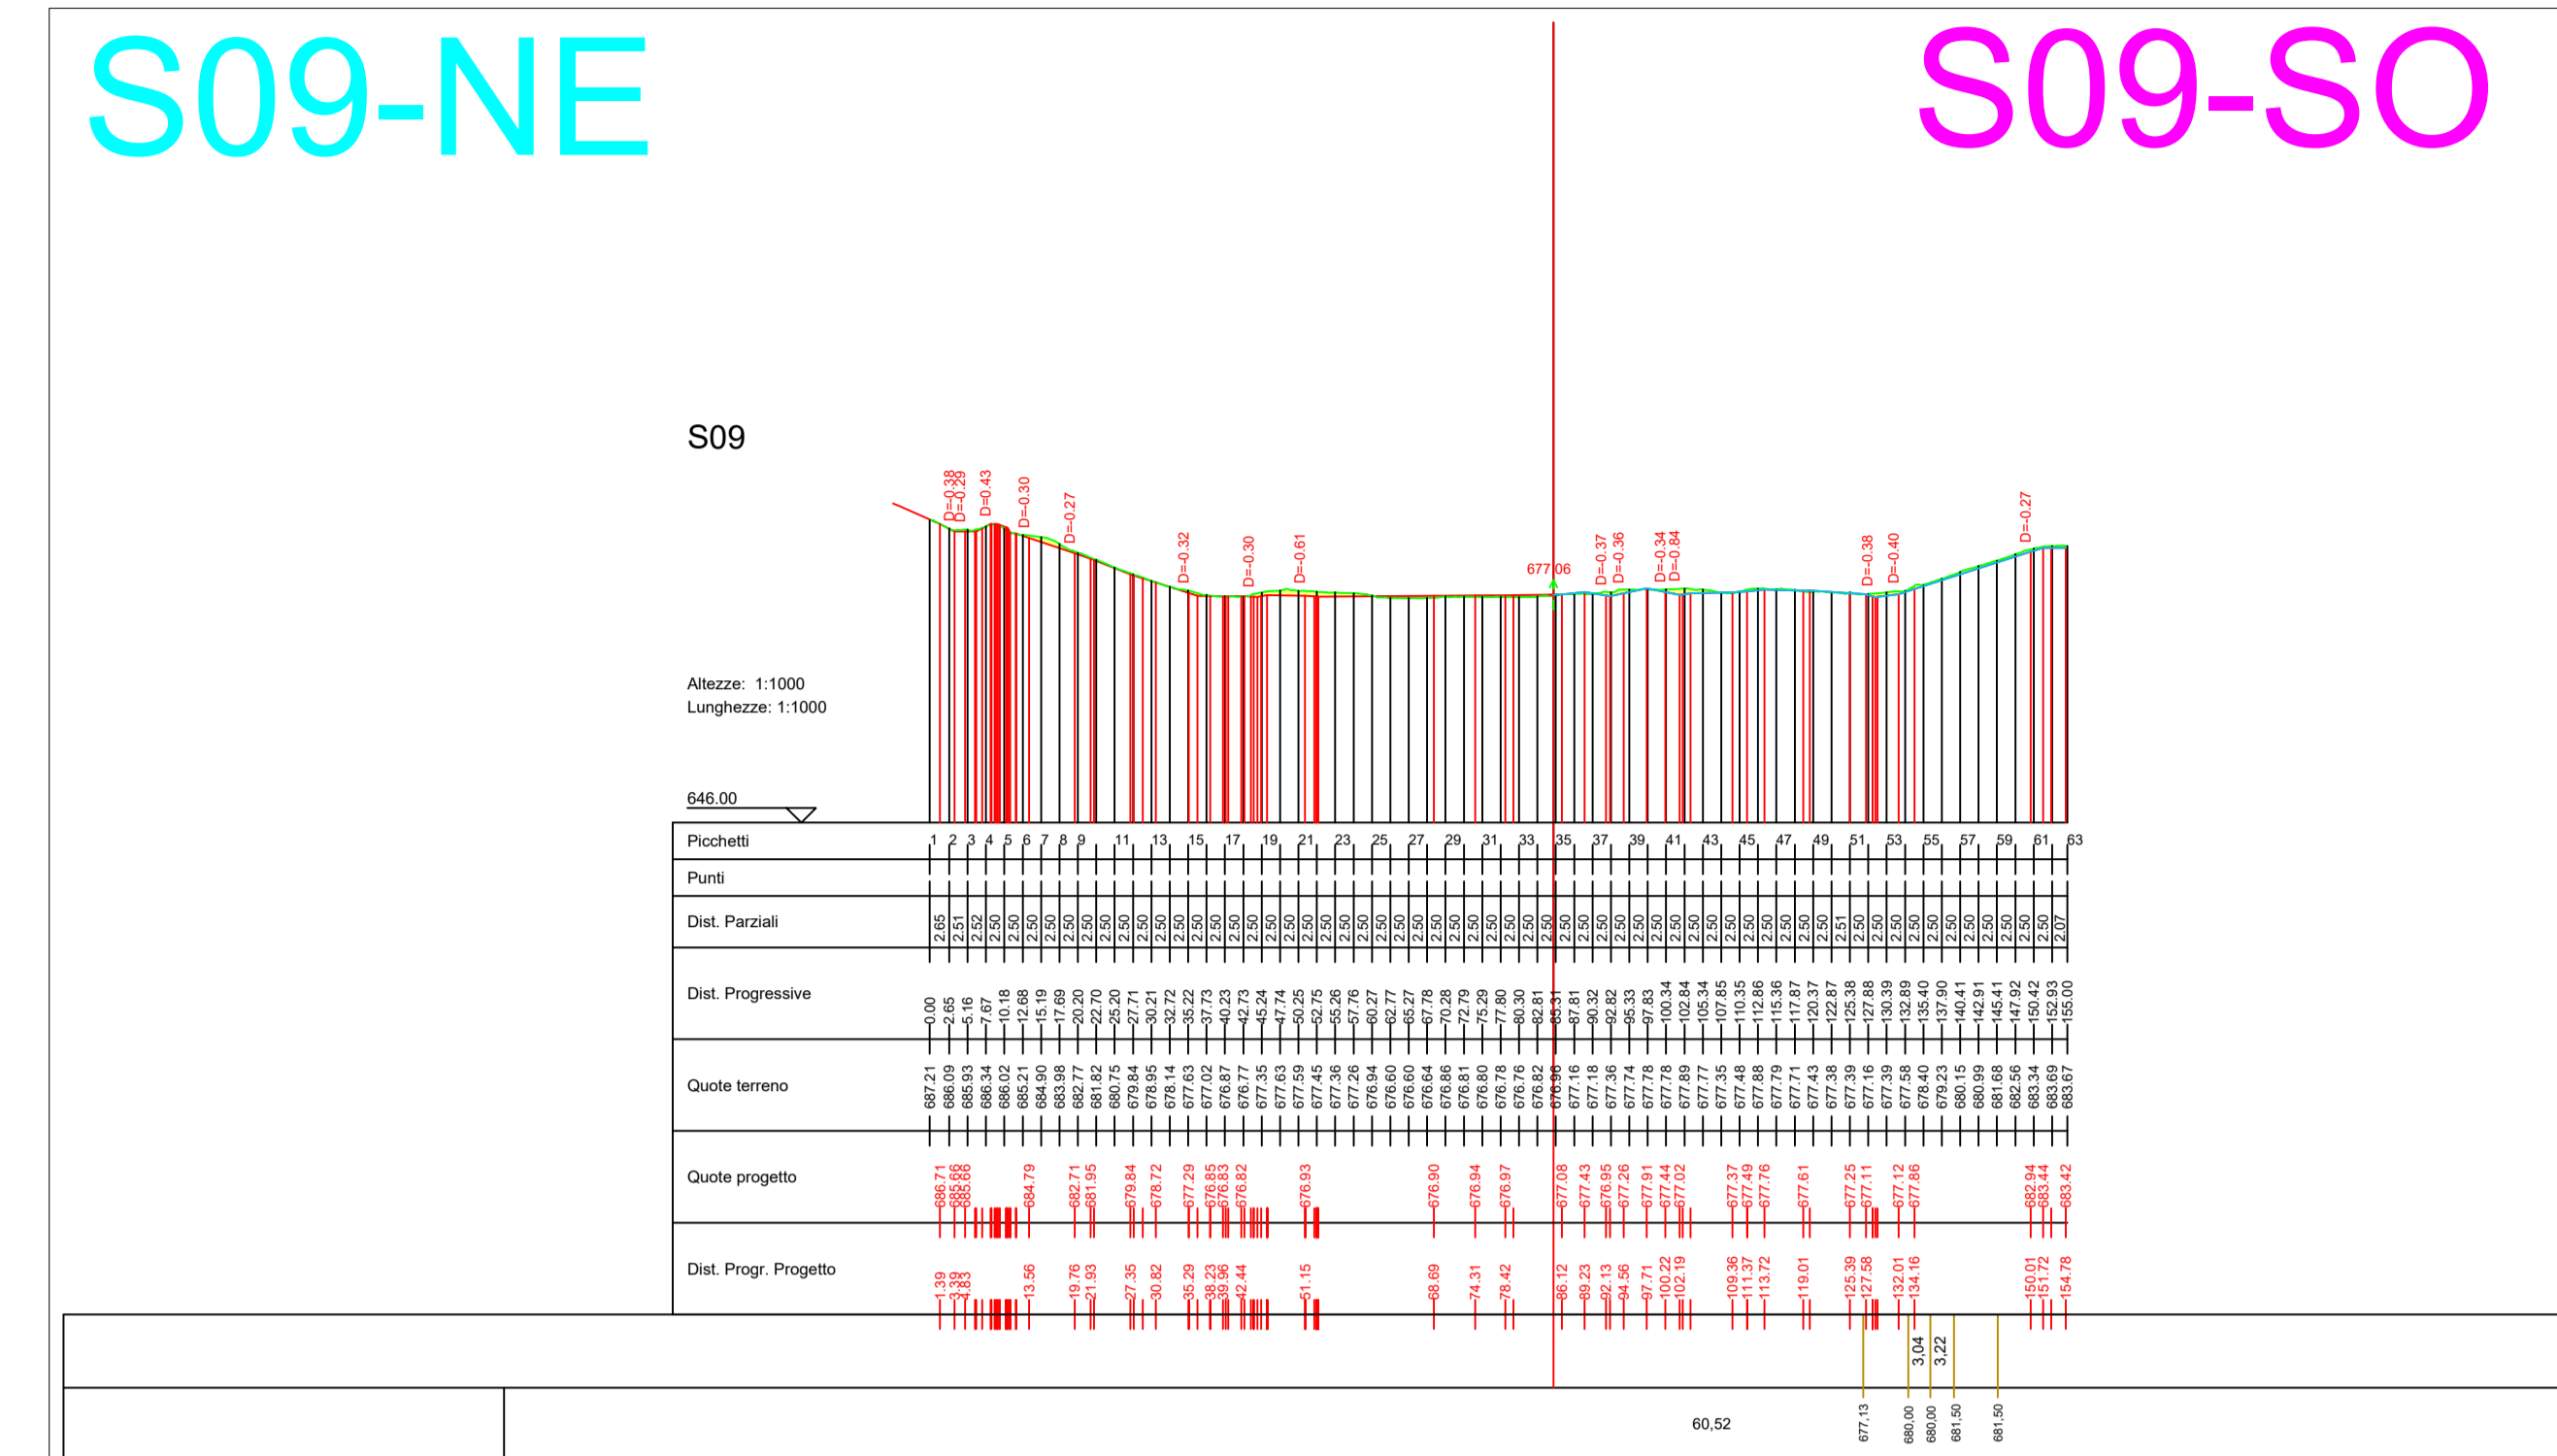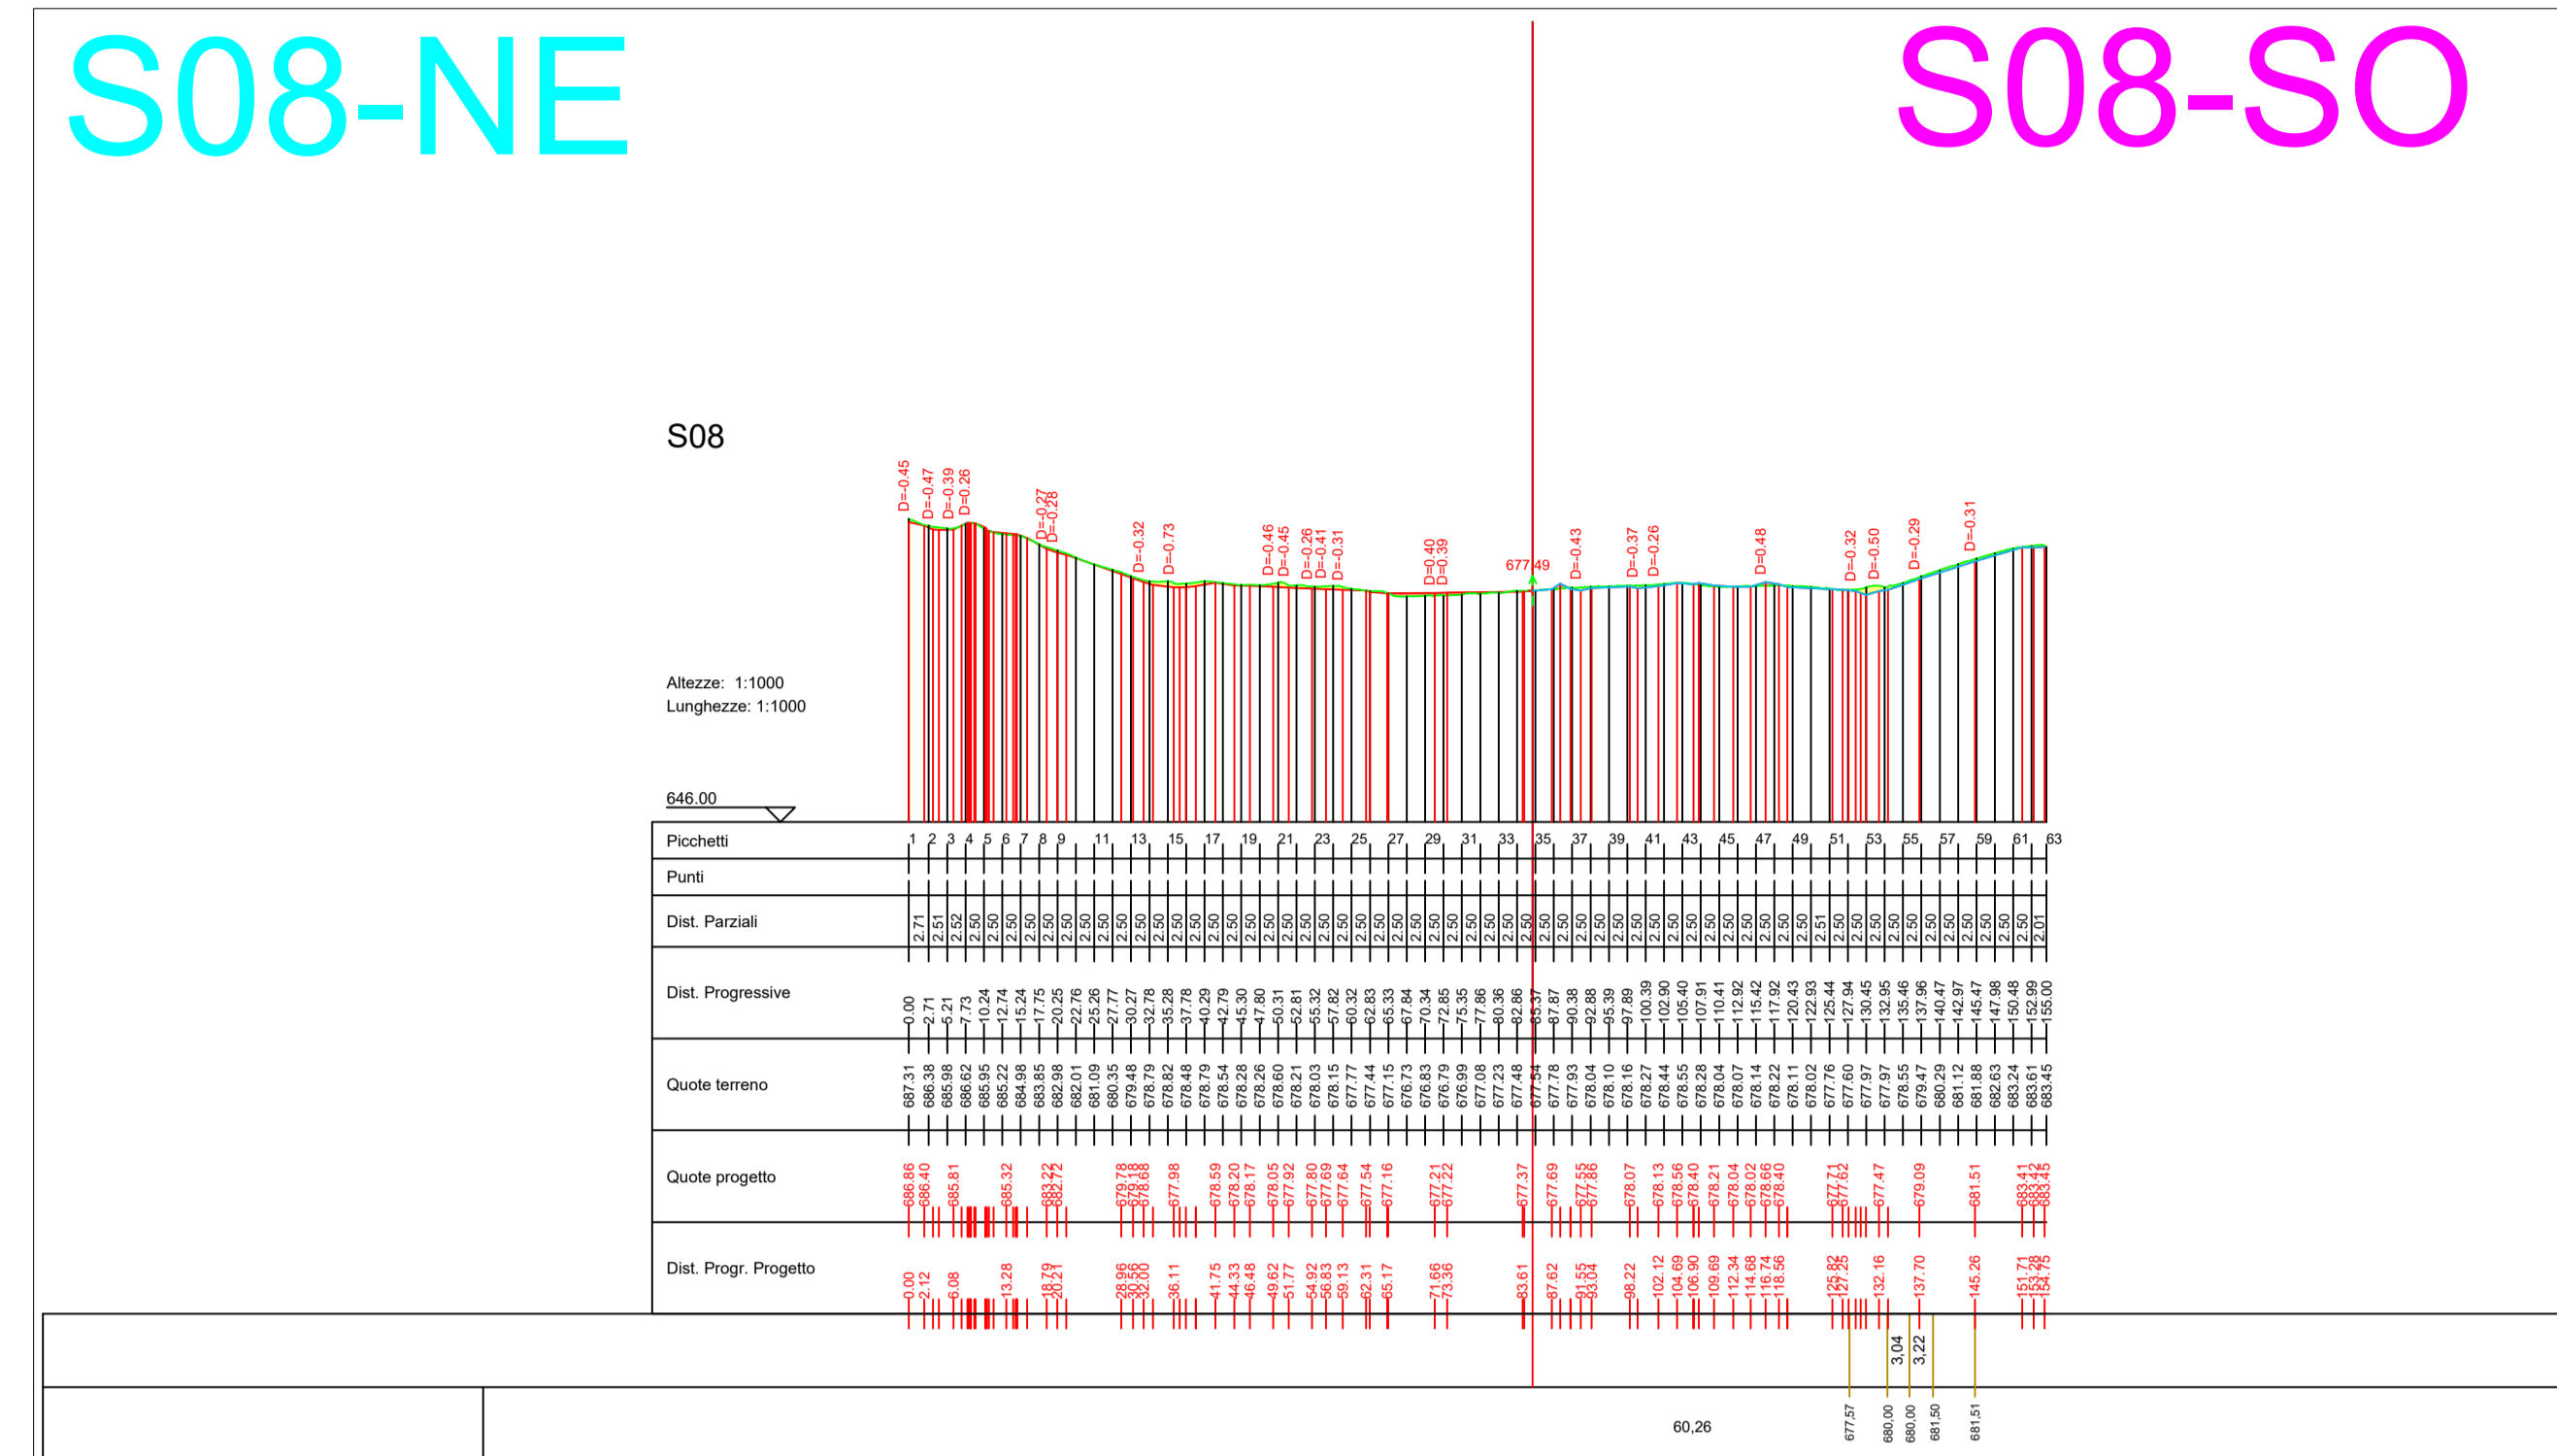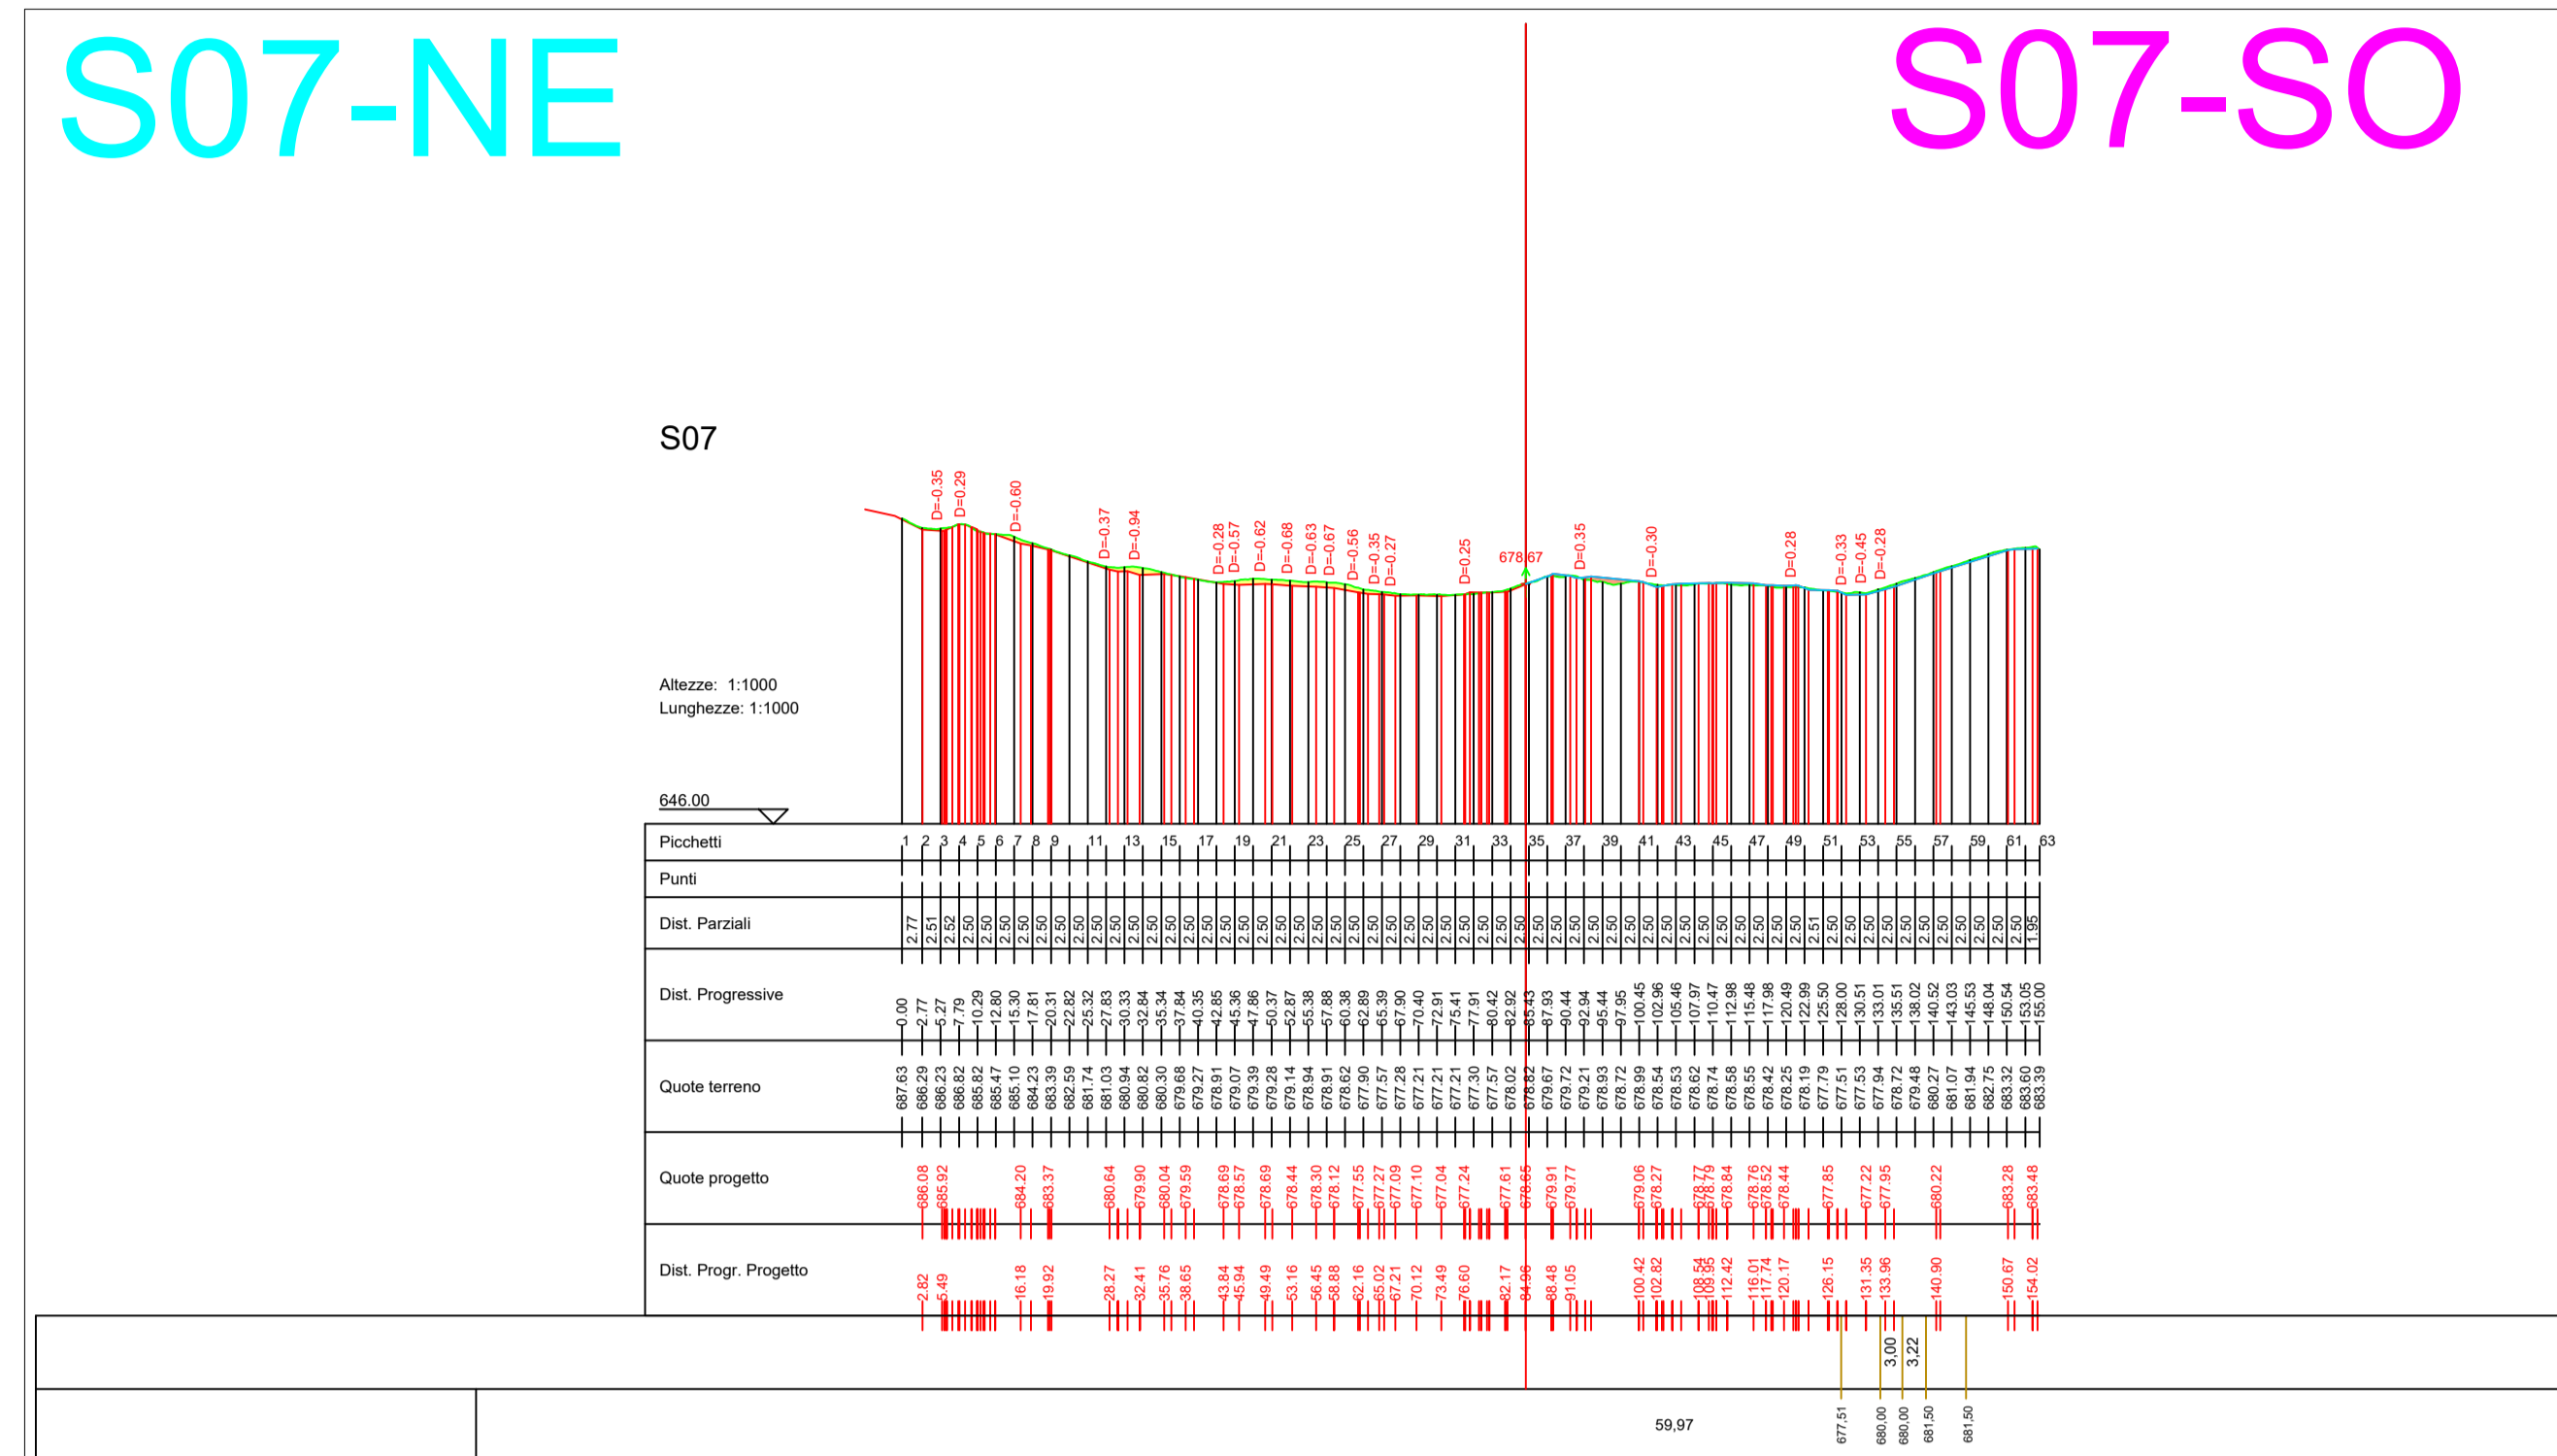

- LEGENDA**
- Rintorni per riportarsi allo stato di fatto del progetto originario
 - Scavi per riportarsi allo stato di fatto del progetto originario
 - Profilo stato di fatto progetto originario
 - Profilo stato di fatto variante

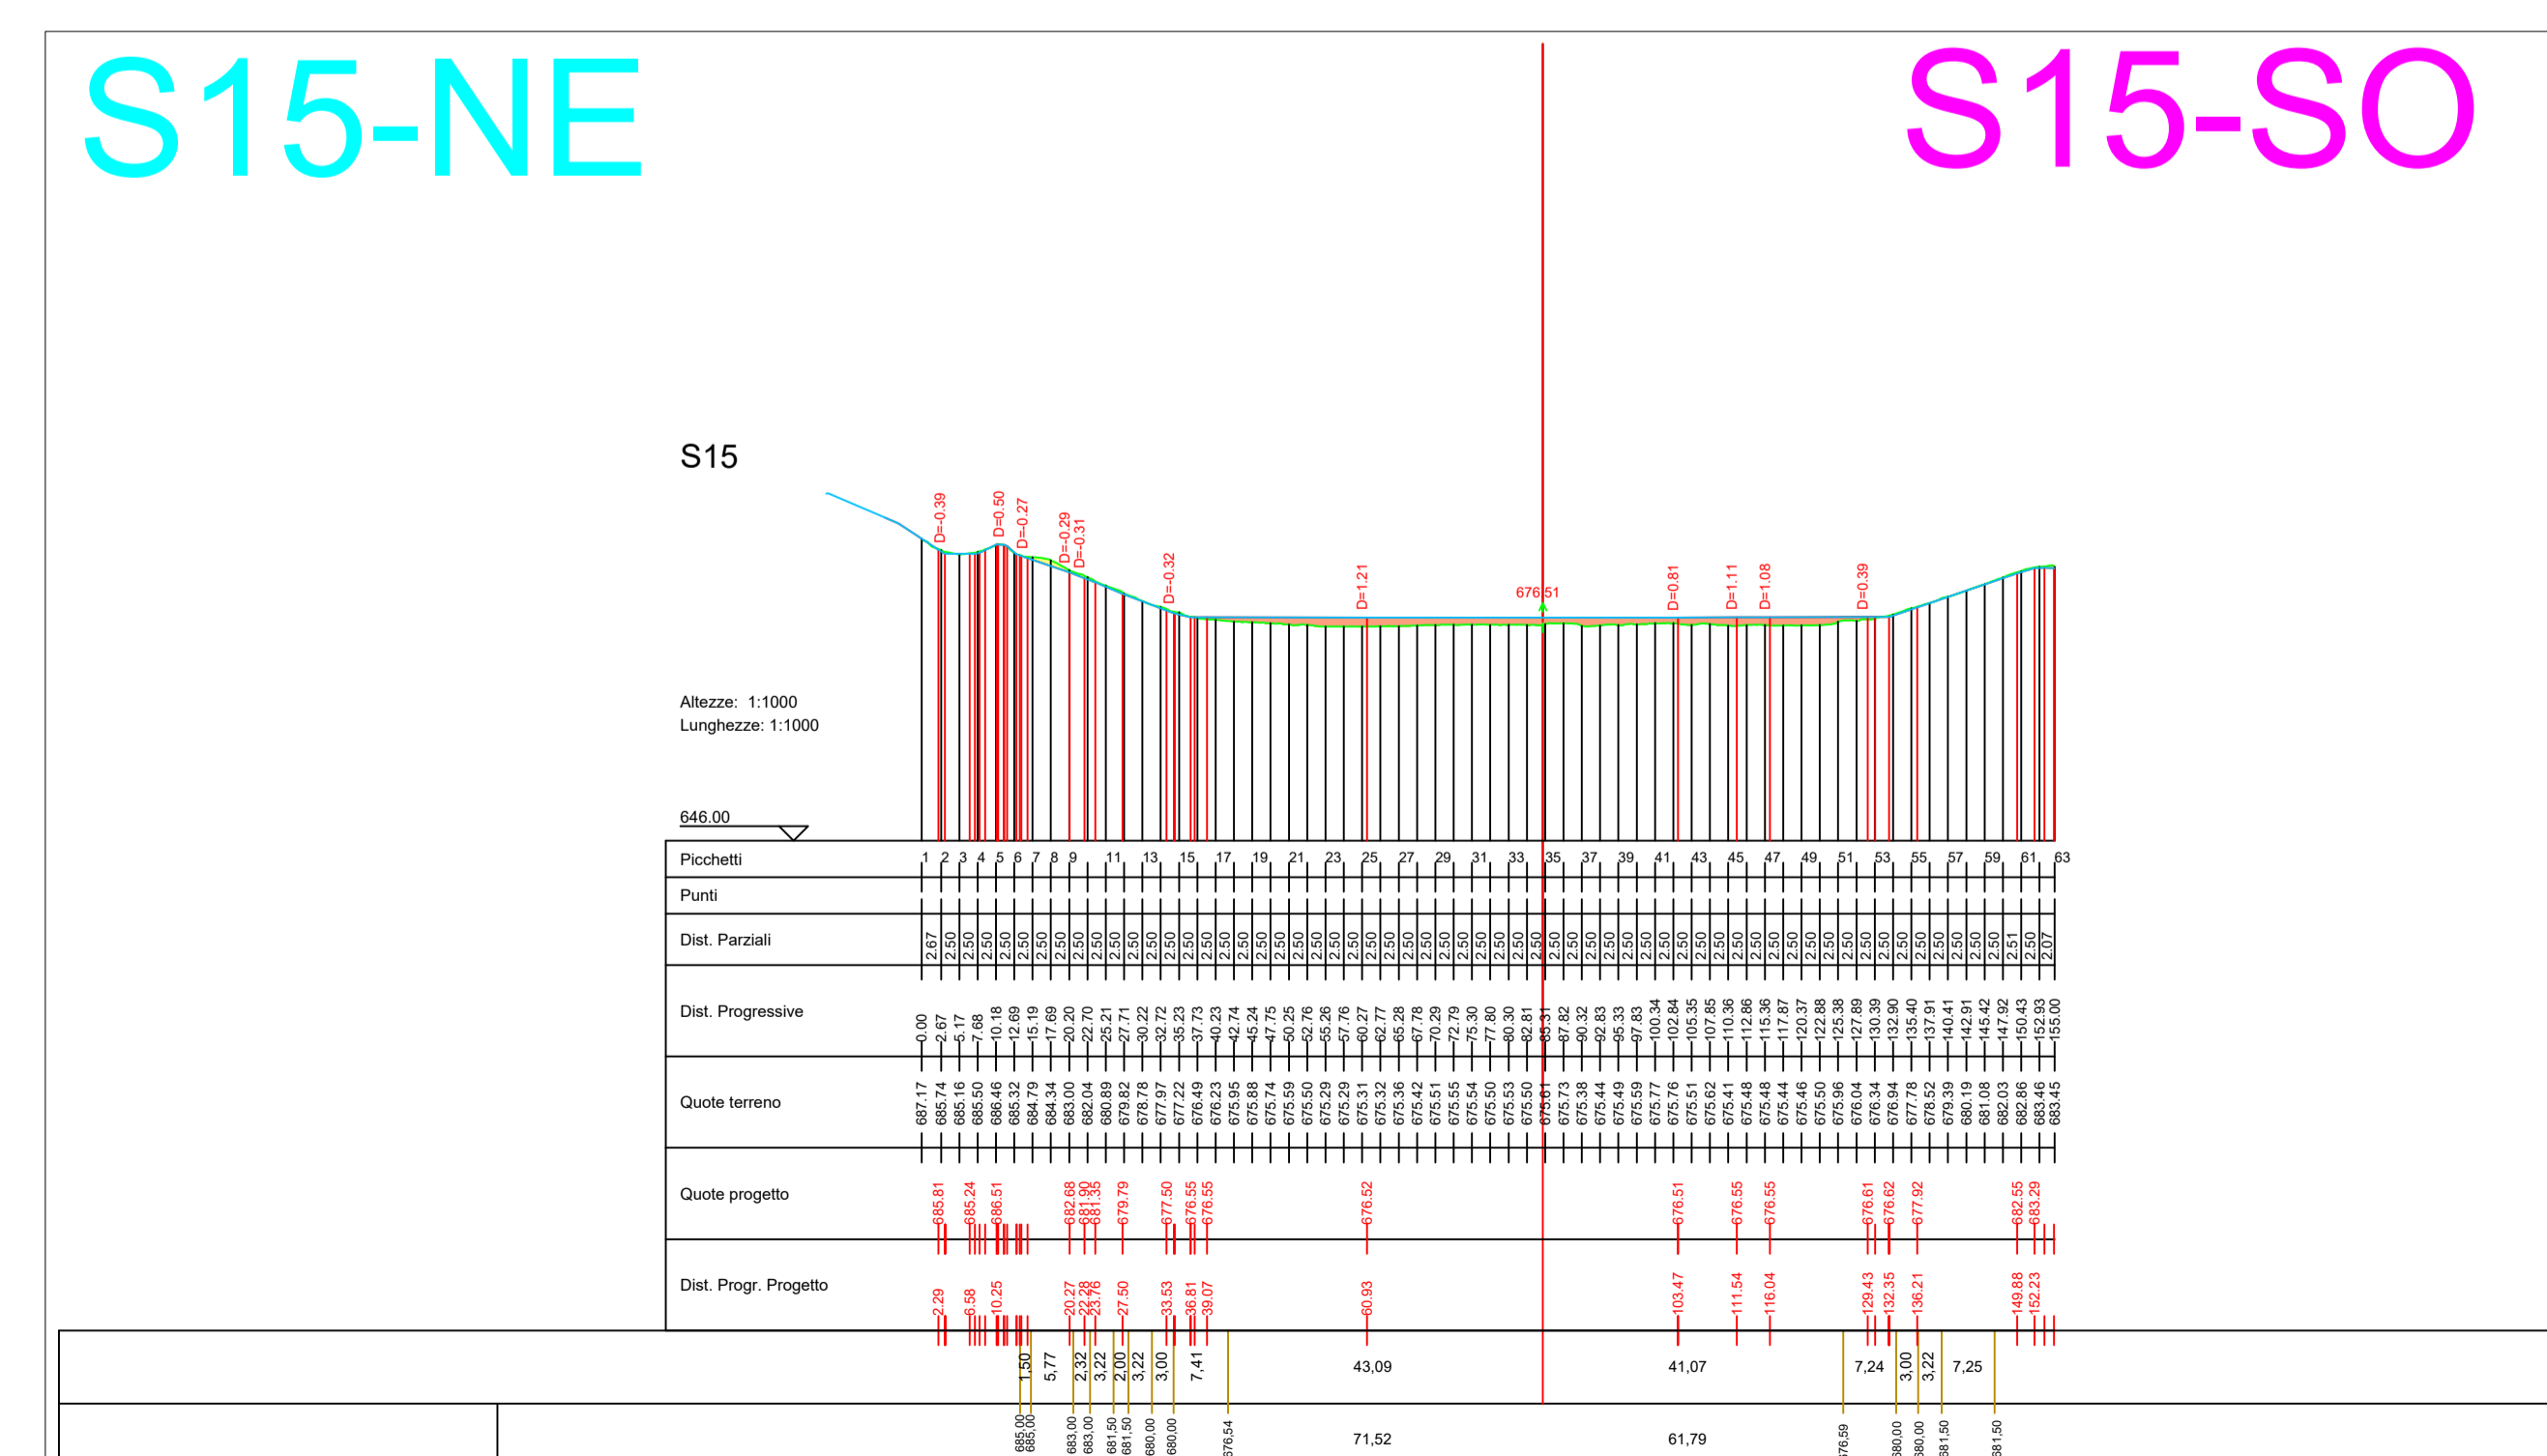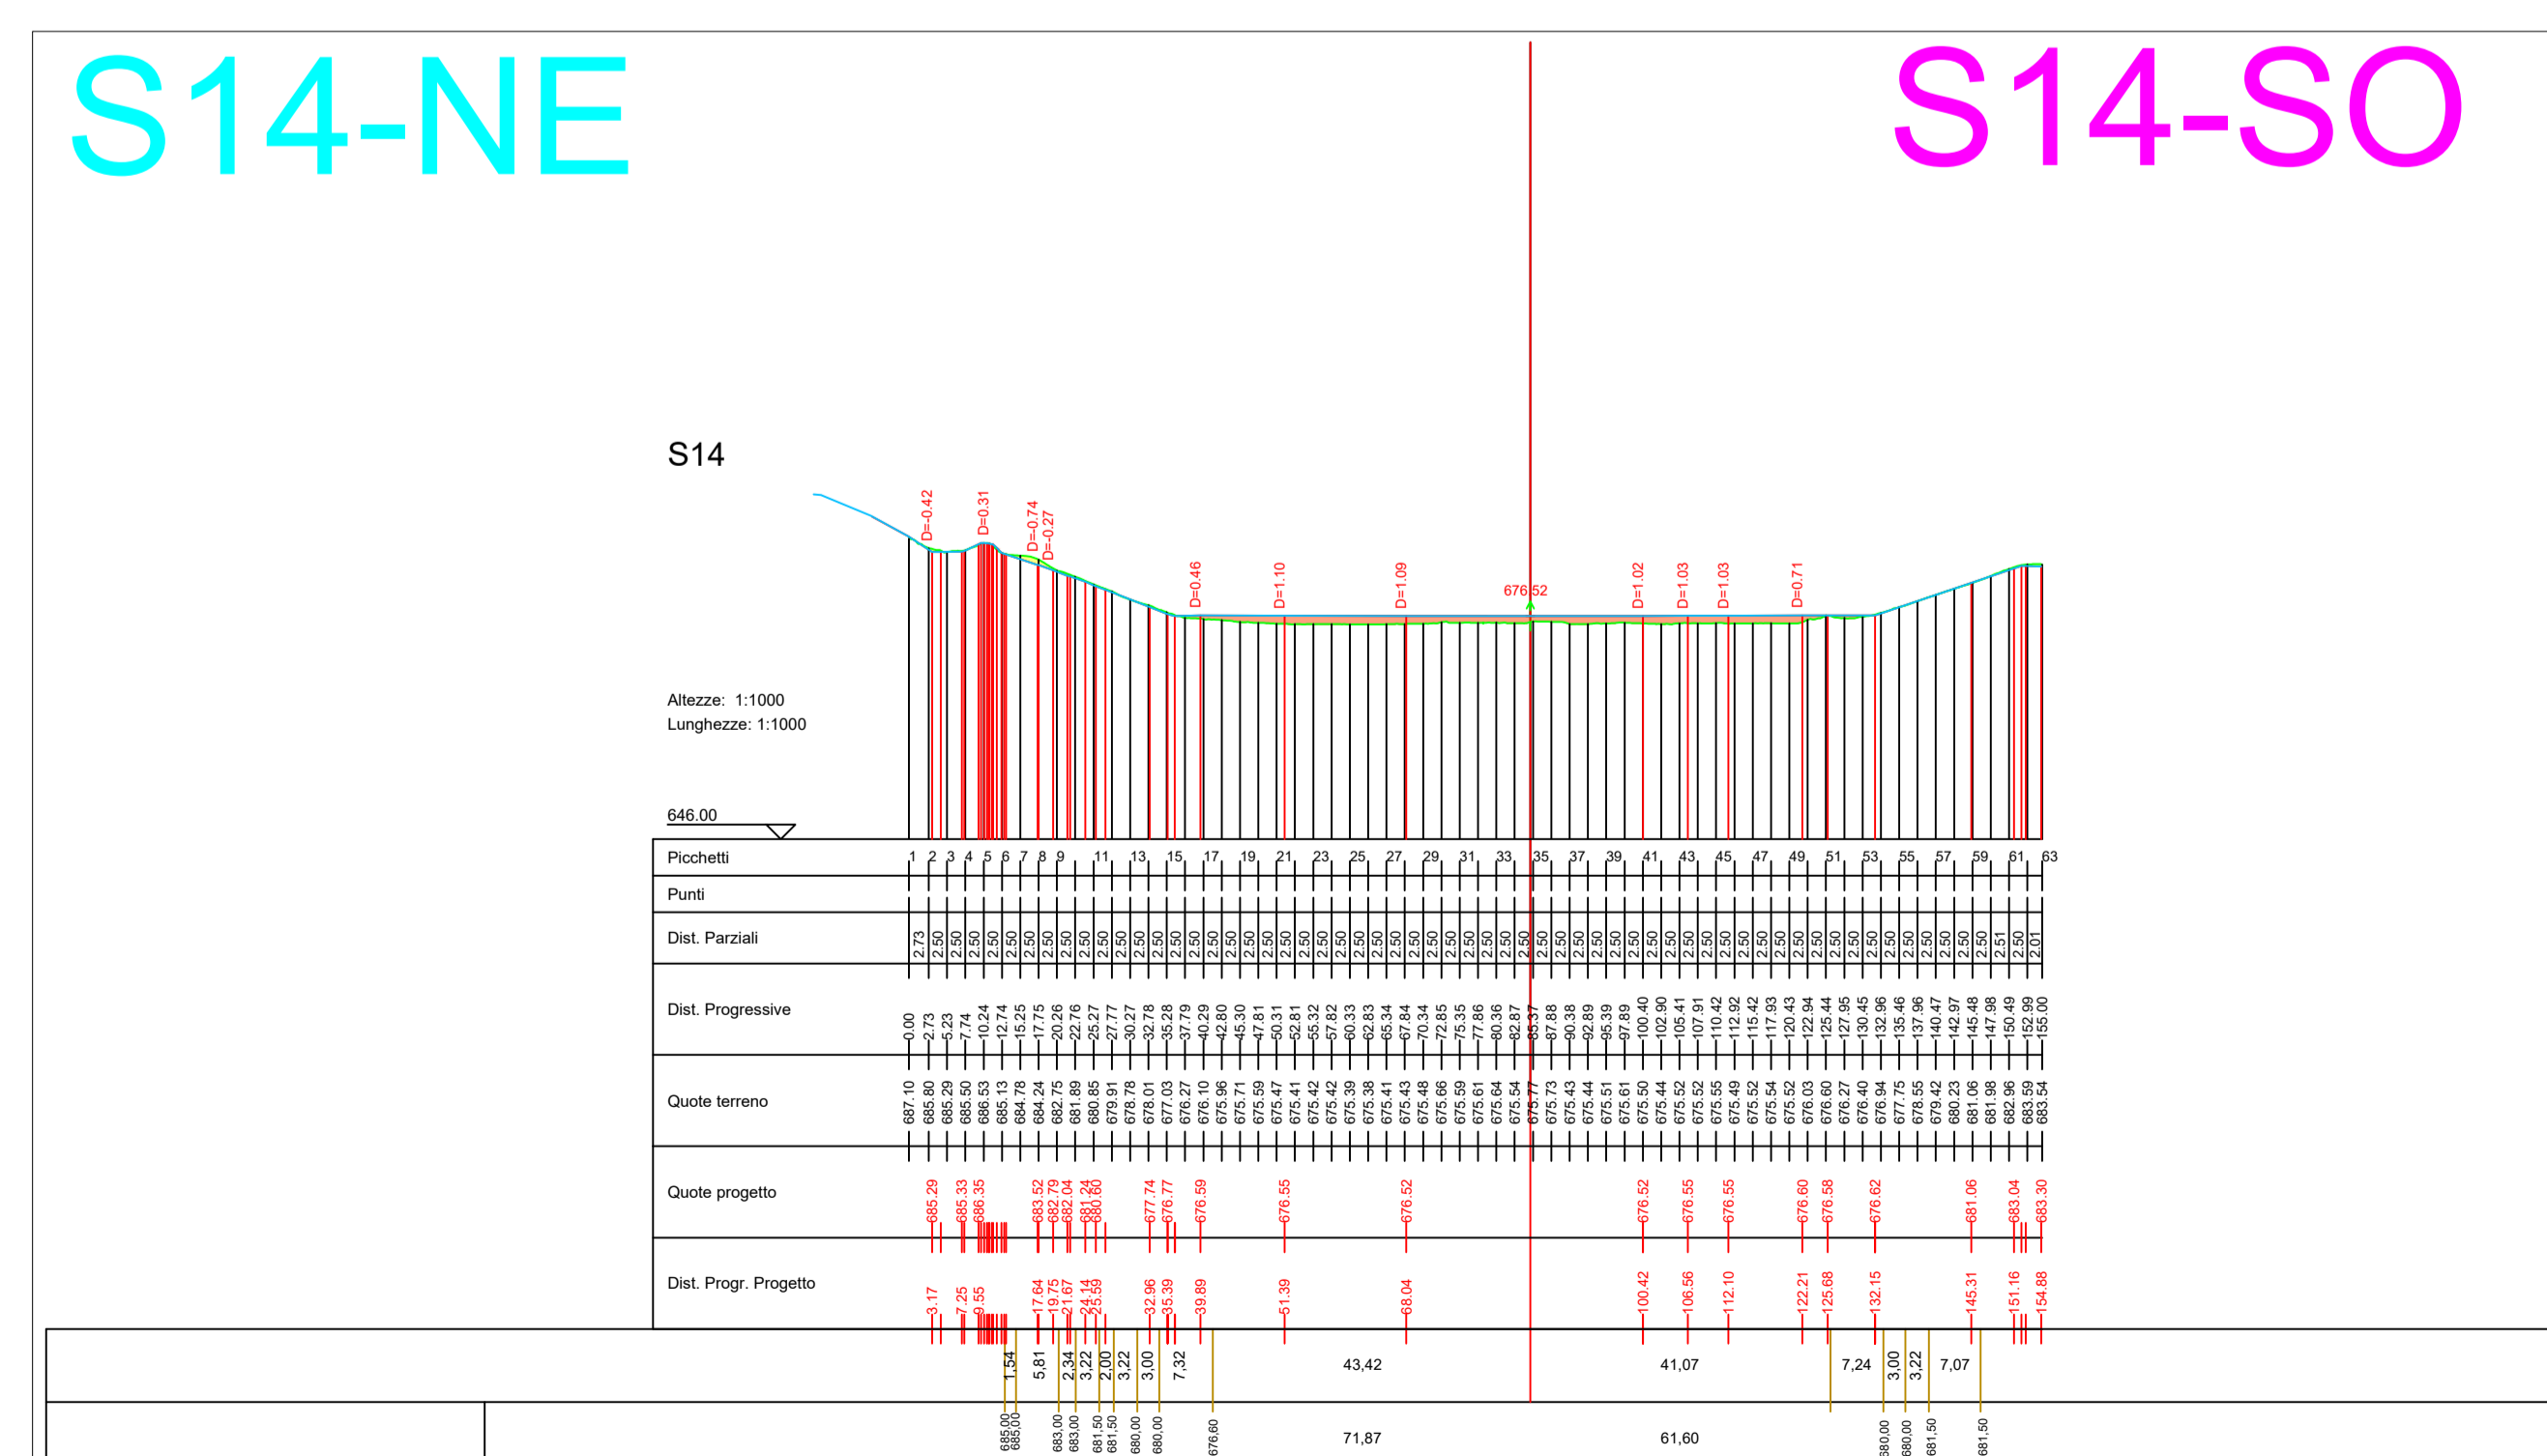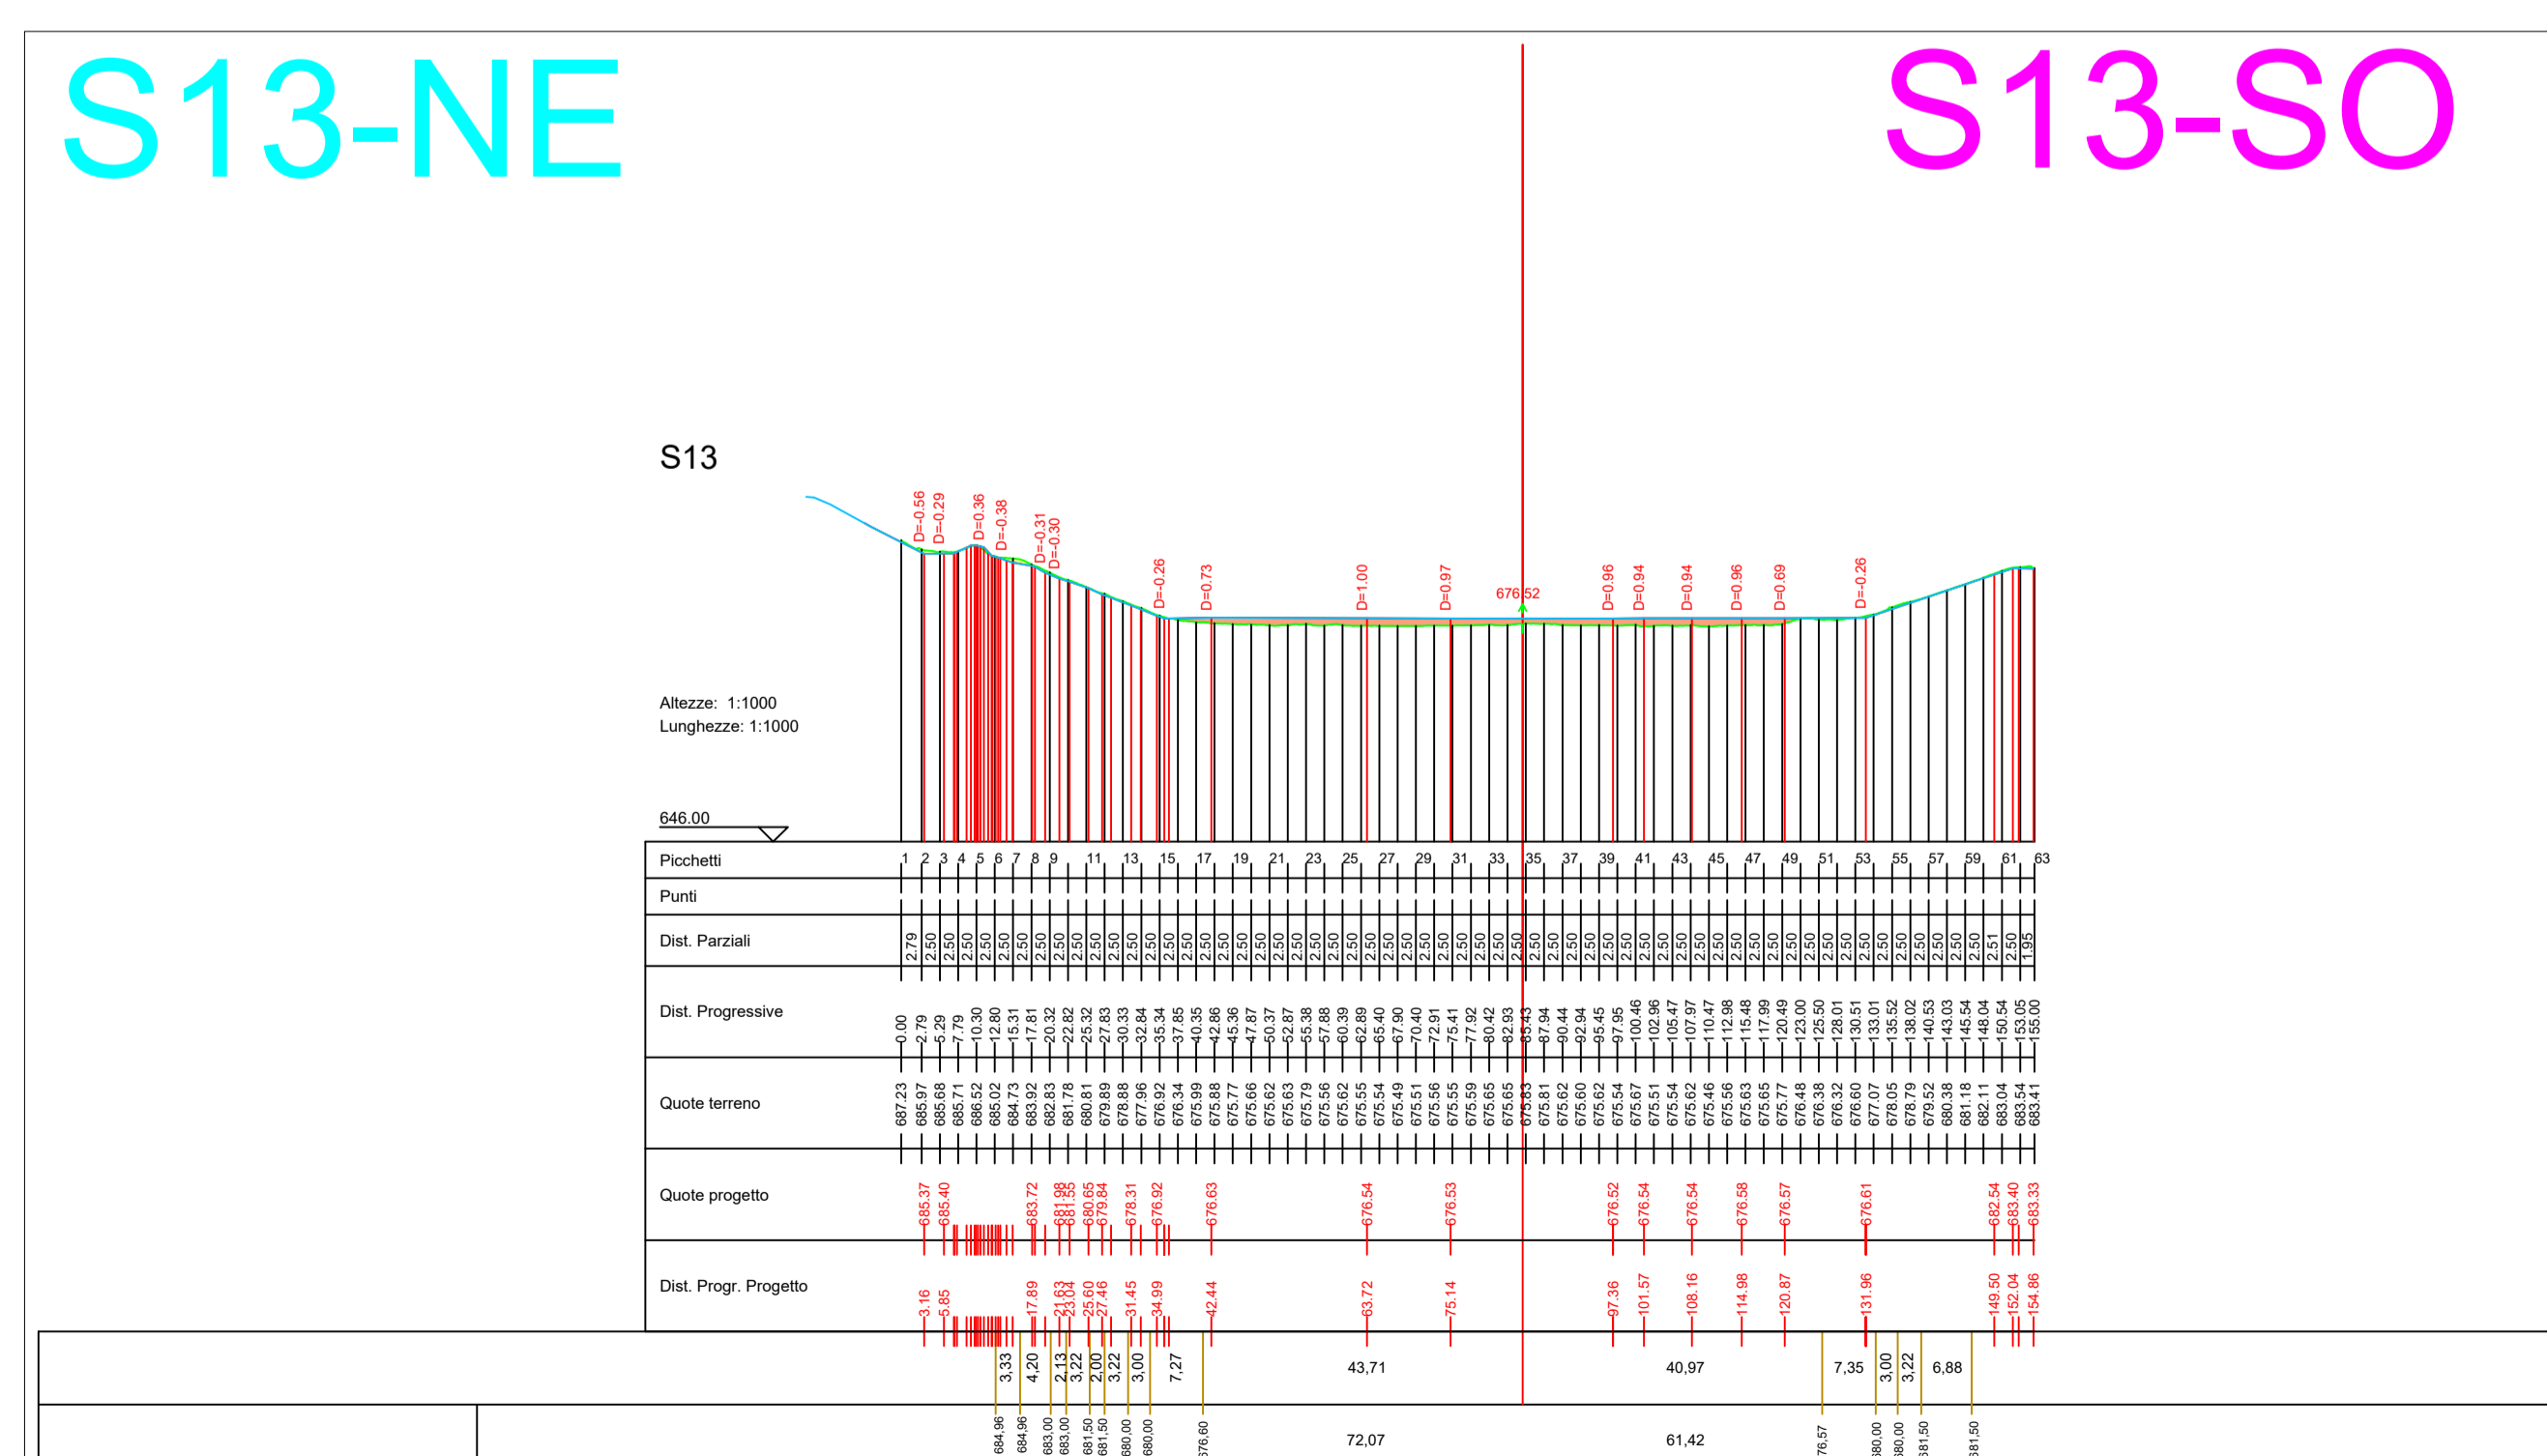



Provincia di Avellino

Comune di Savignano Irpino












Interventi di stabilizzazione delle sponde interne del IV Lotto
Variante
(comprensiva degli interventi necessari per il mutato stato dei luoghi)

ELABORATO N.: D.3.3_var	TITOLO: Rilievi piano-altimetrici: Sezioni trasversali vasca - da sez.7 a sez. 15	REVISIONE N.: -
SCALA: 1:1000	DATA: Giugno 2025	

I Tecnici
Ing. Pellegrino Caruso

Arch. Graziano Gentile

II R.U.P.
Ing. Massimiliano Roca

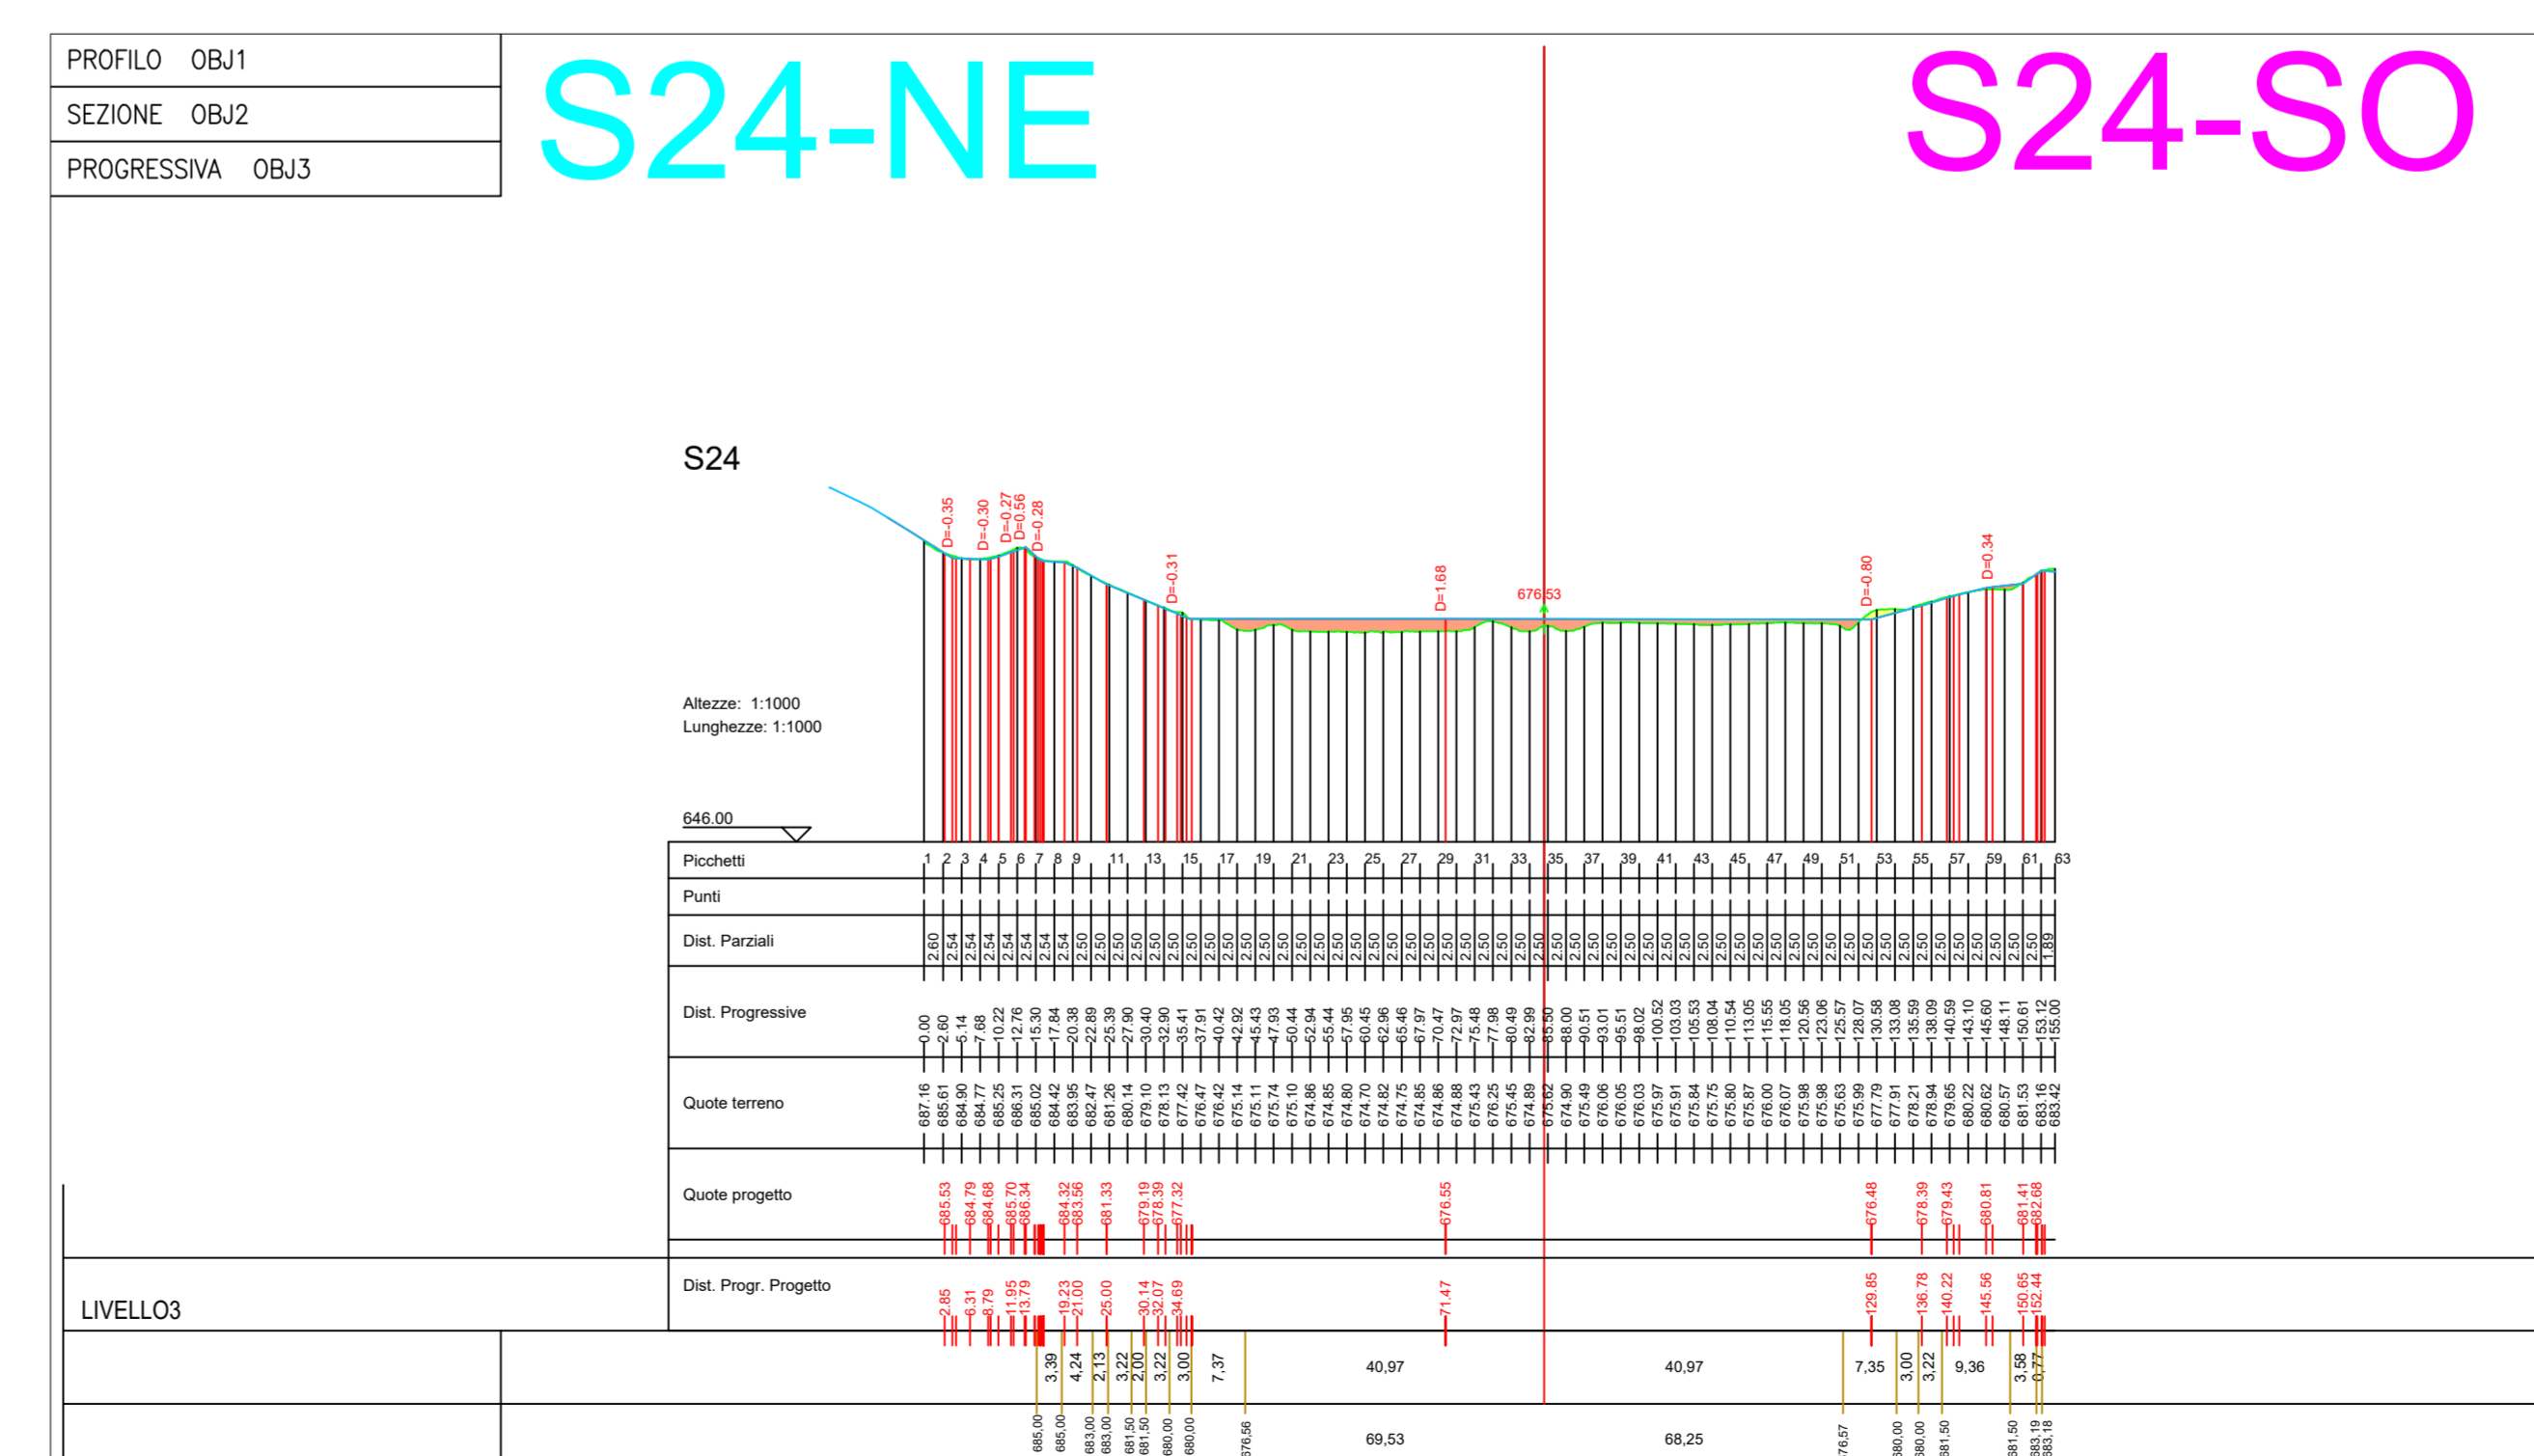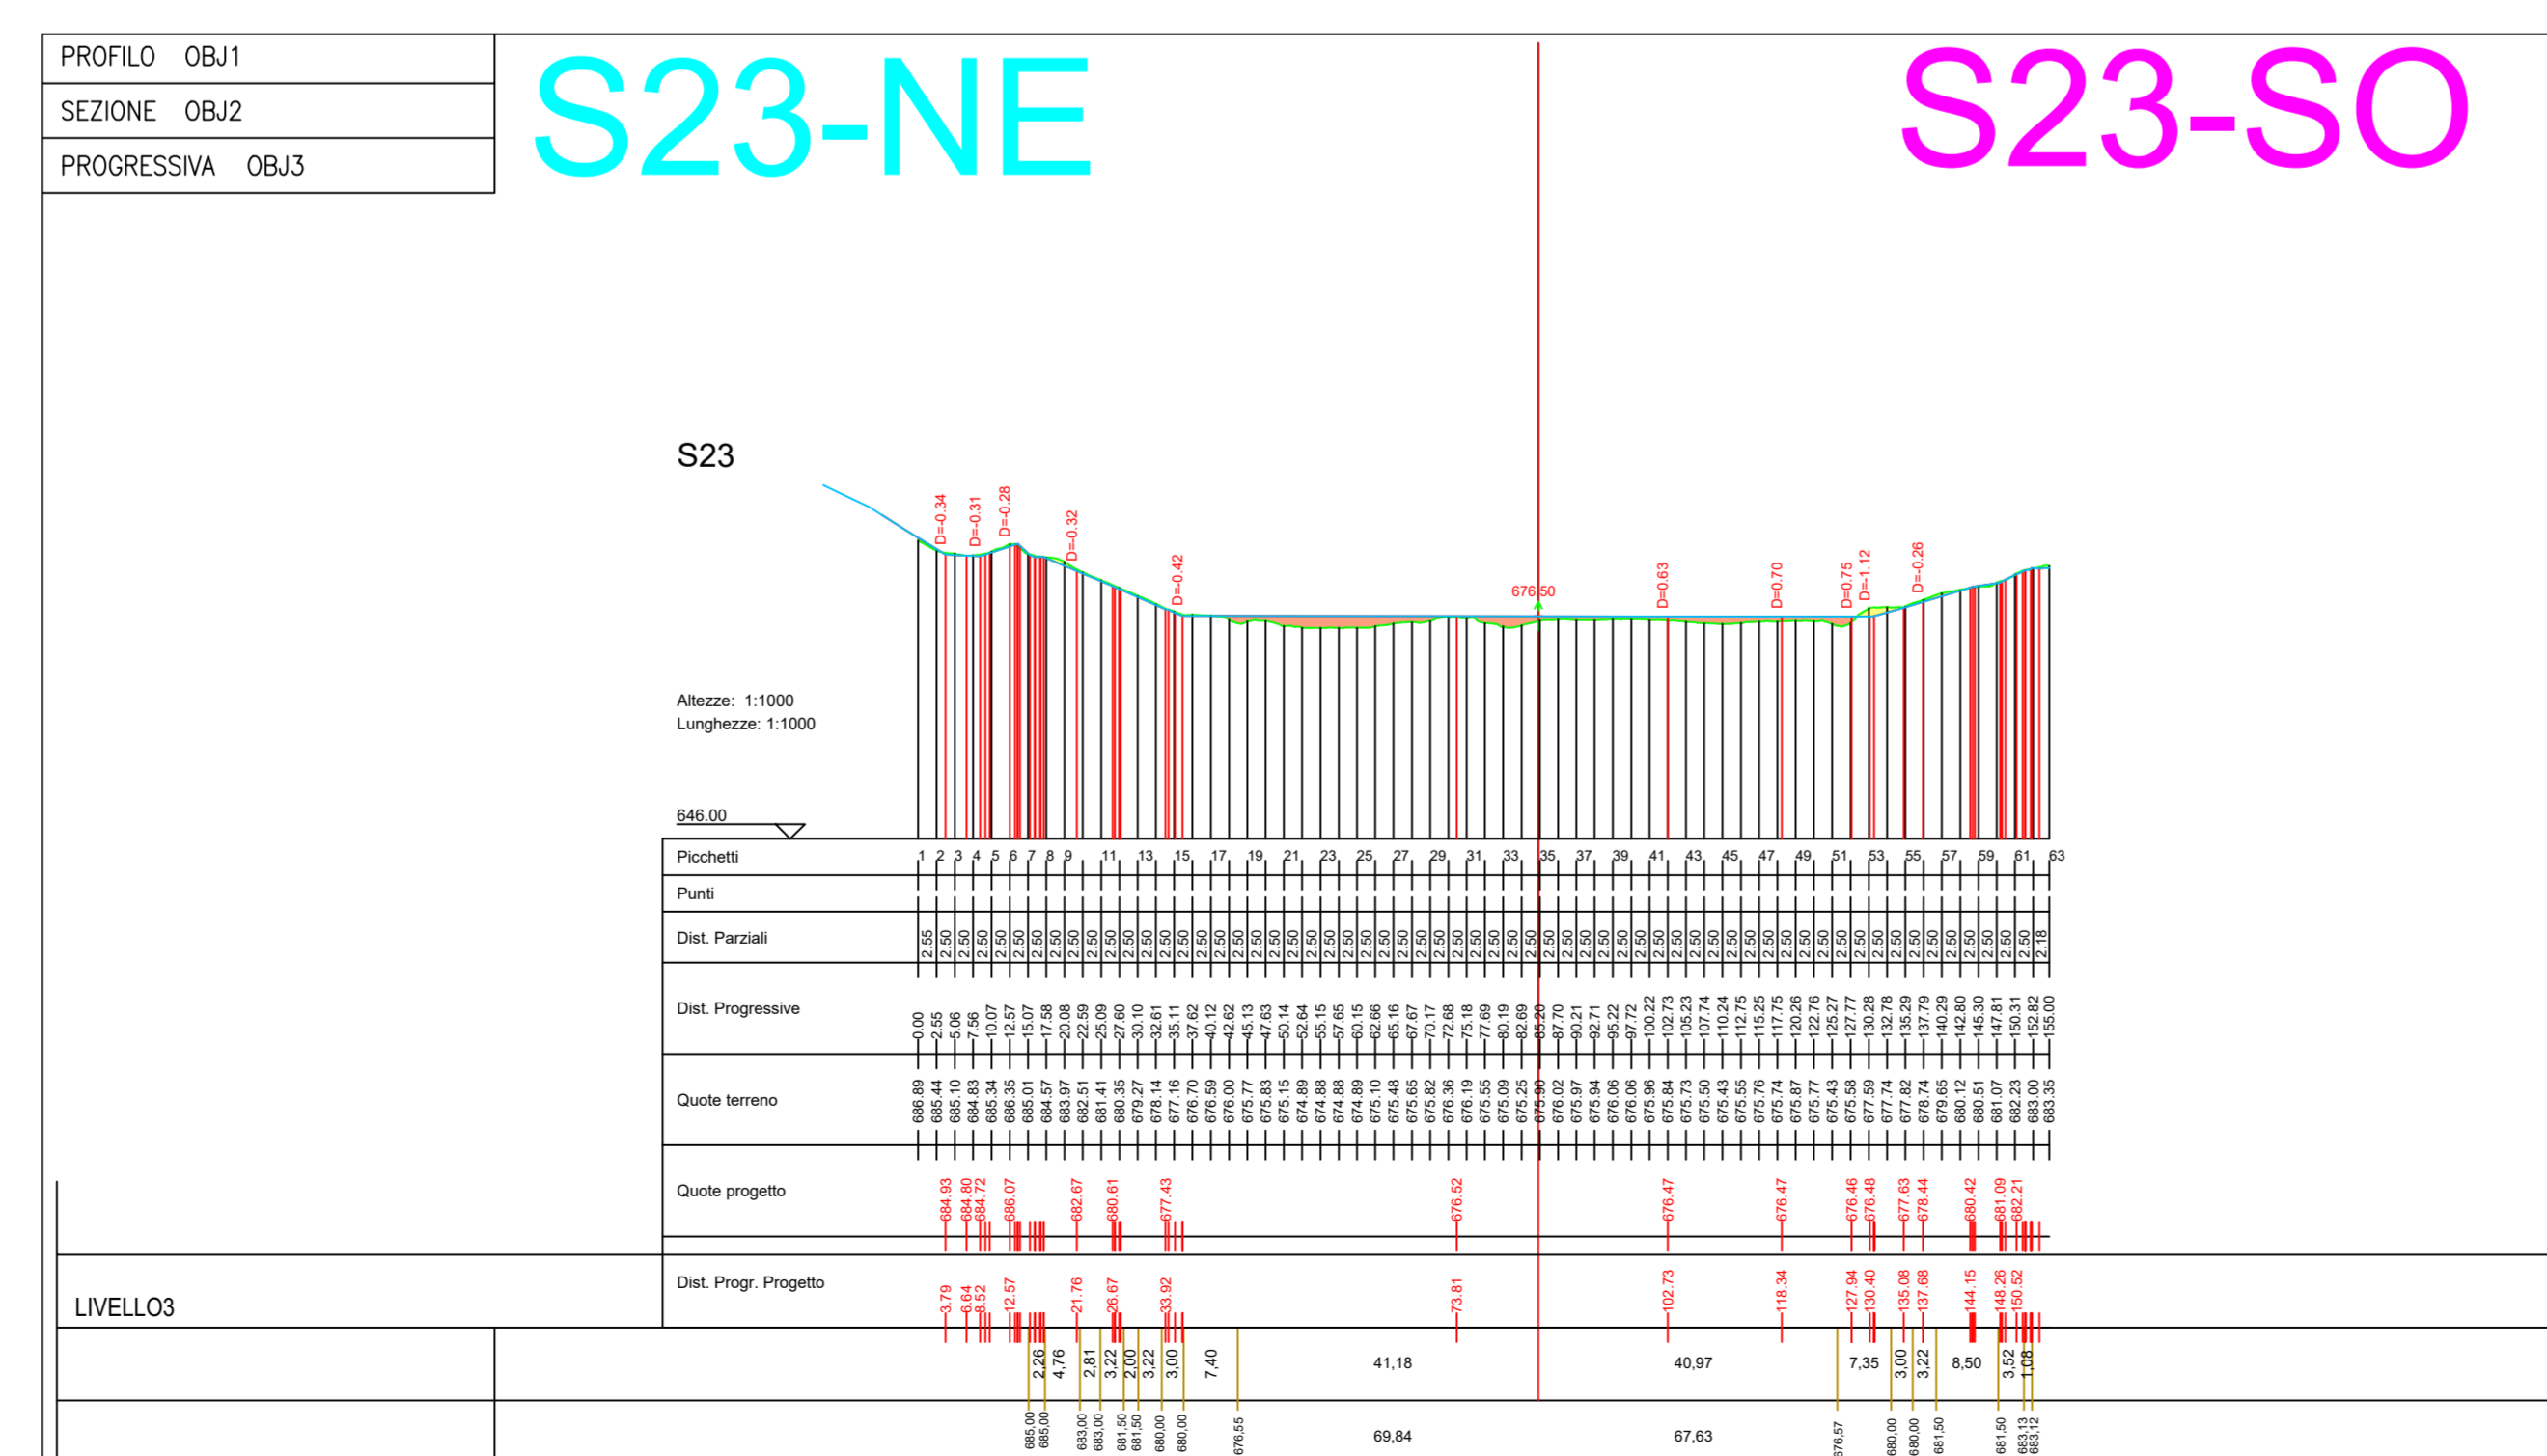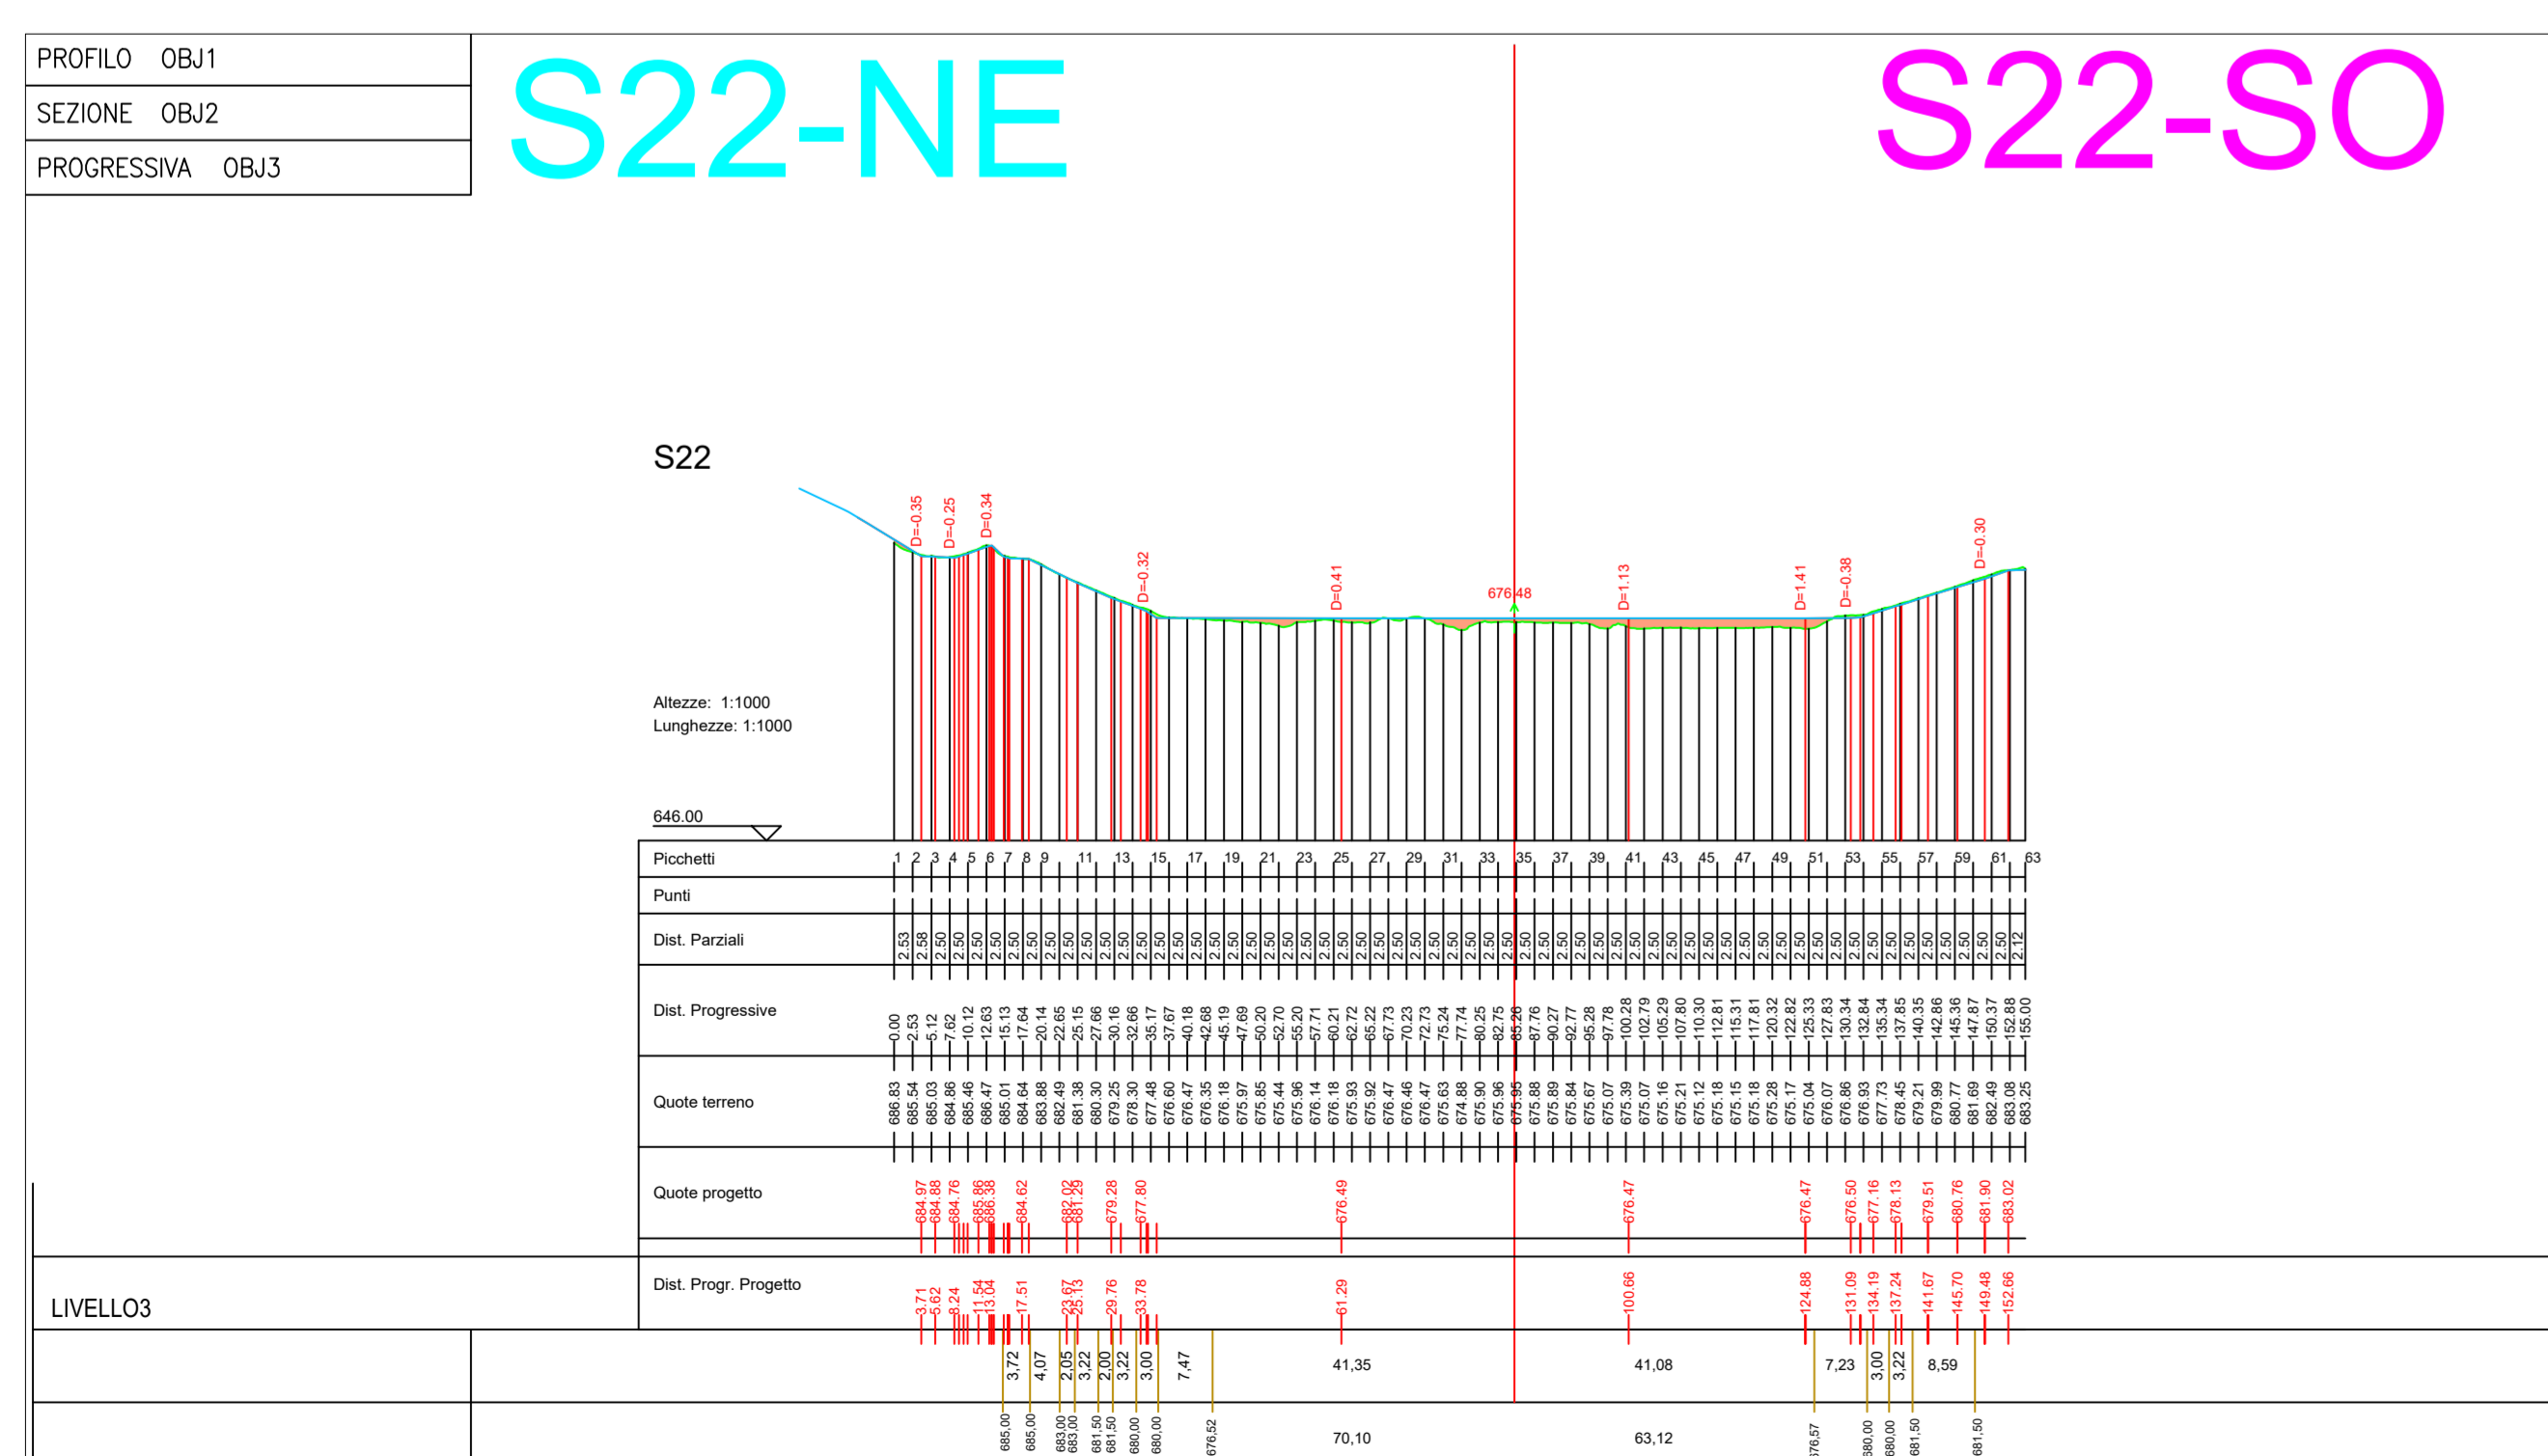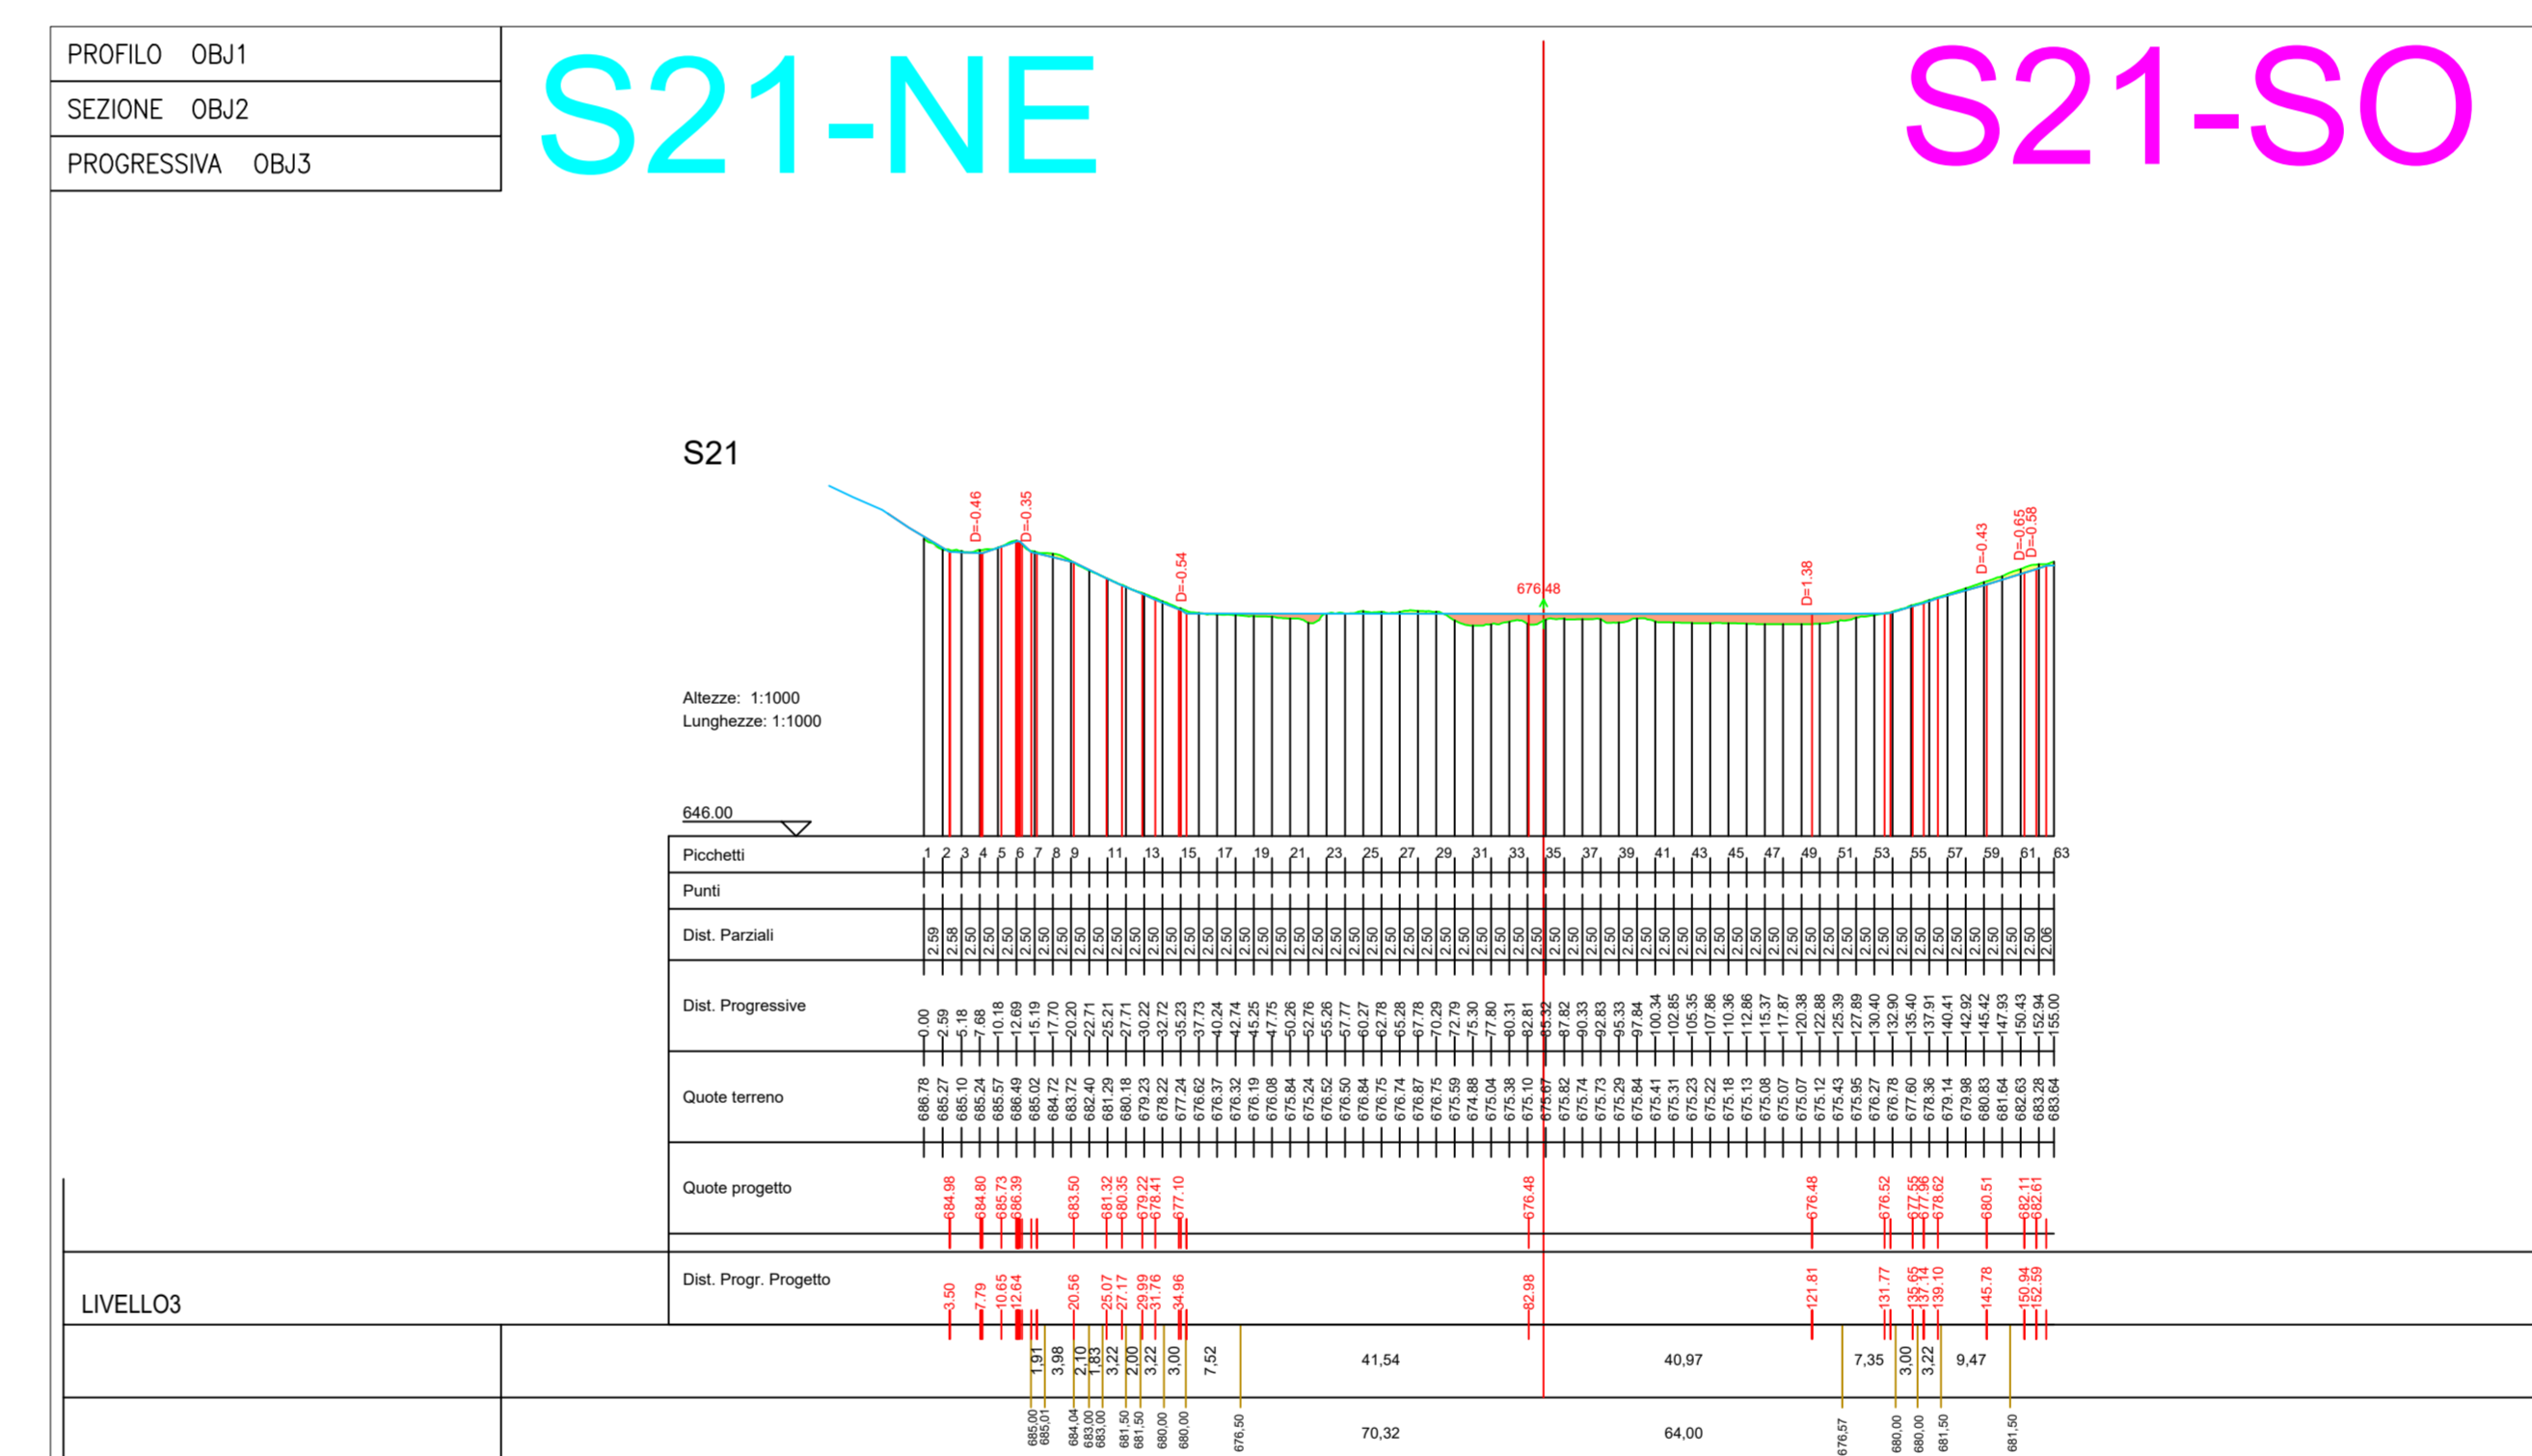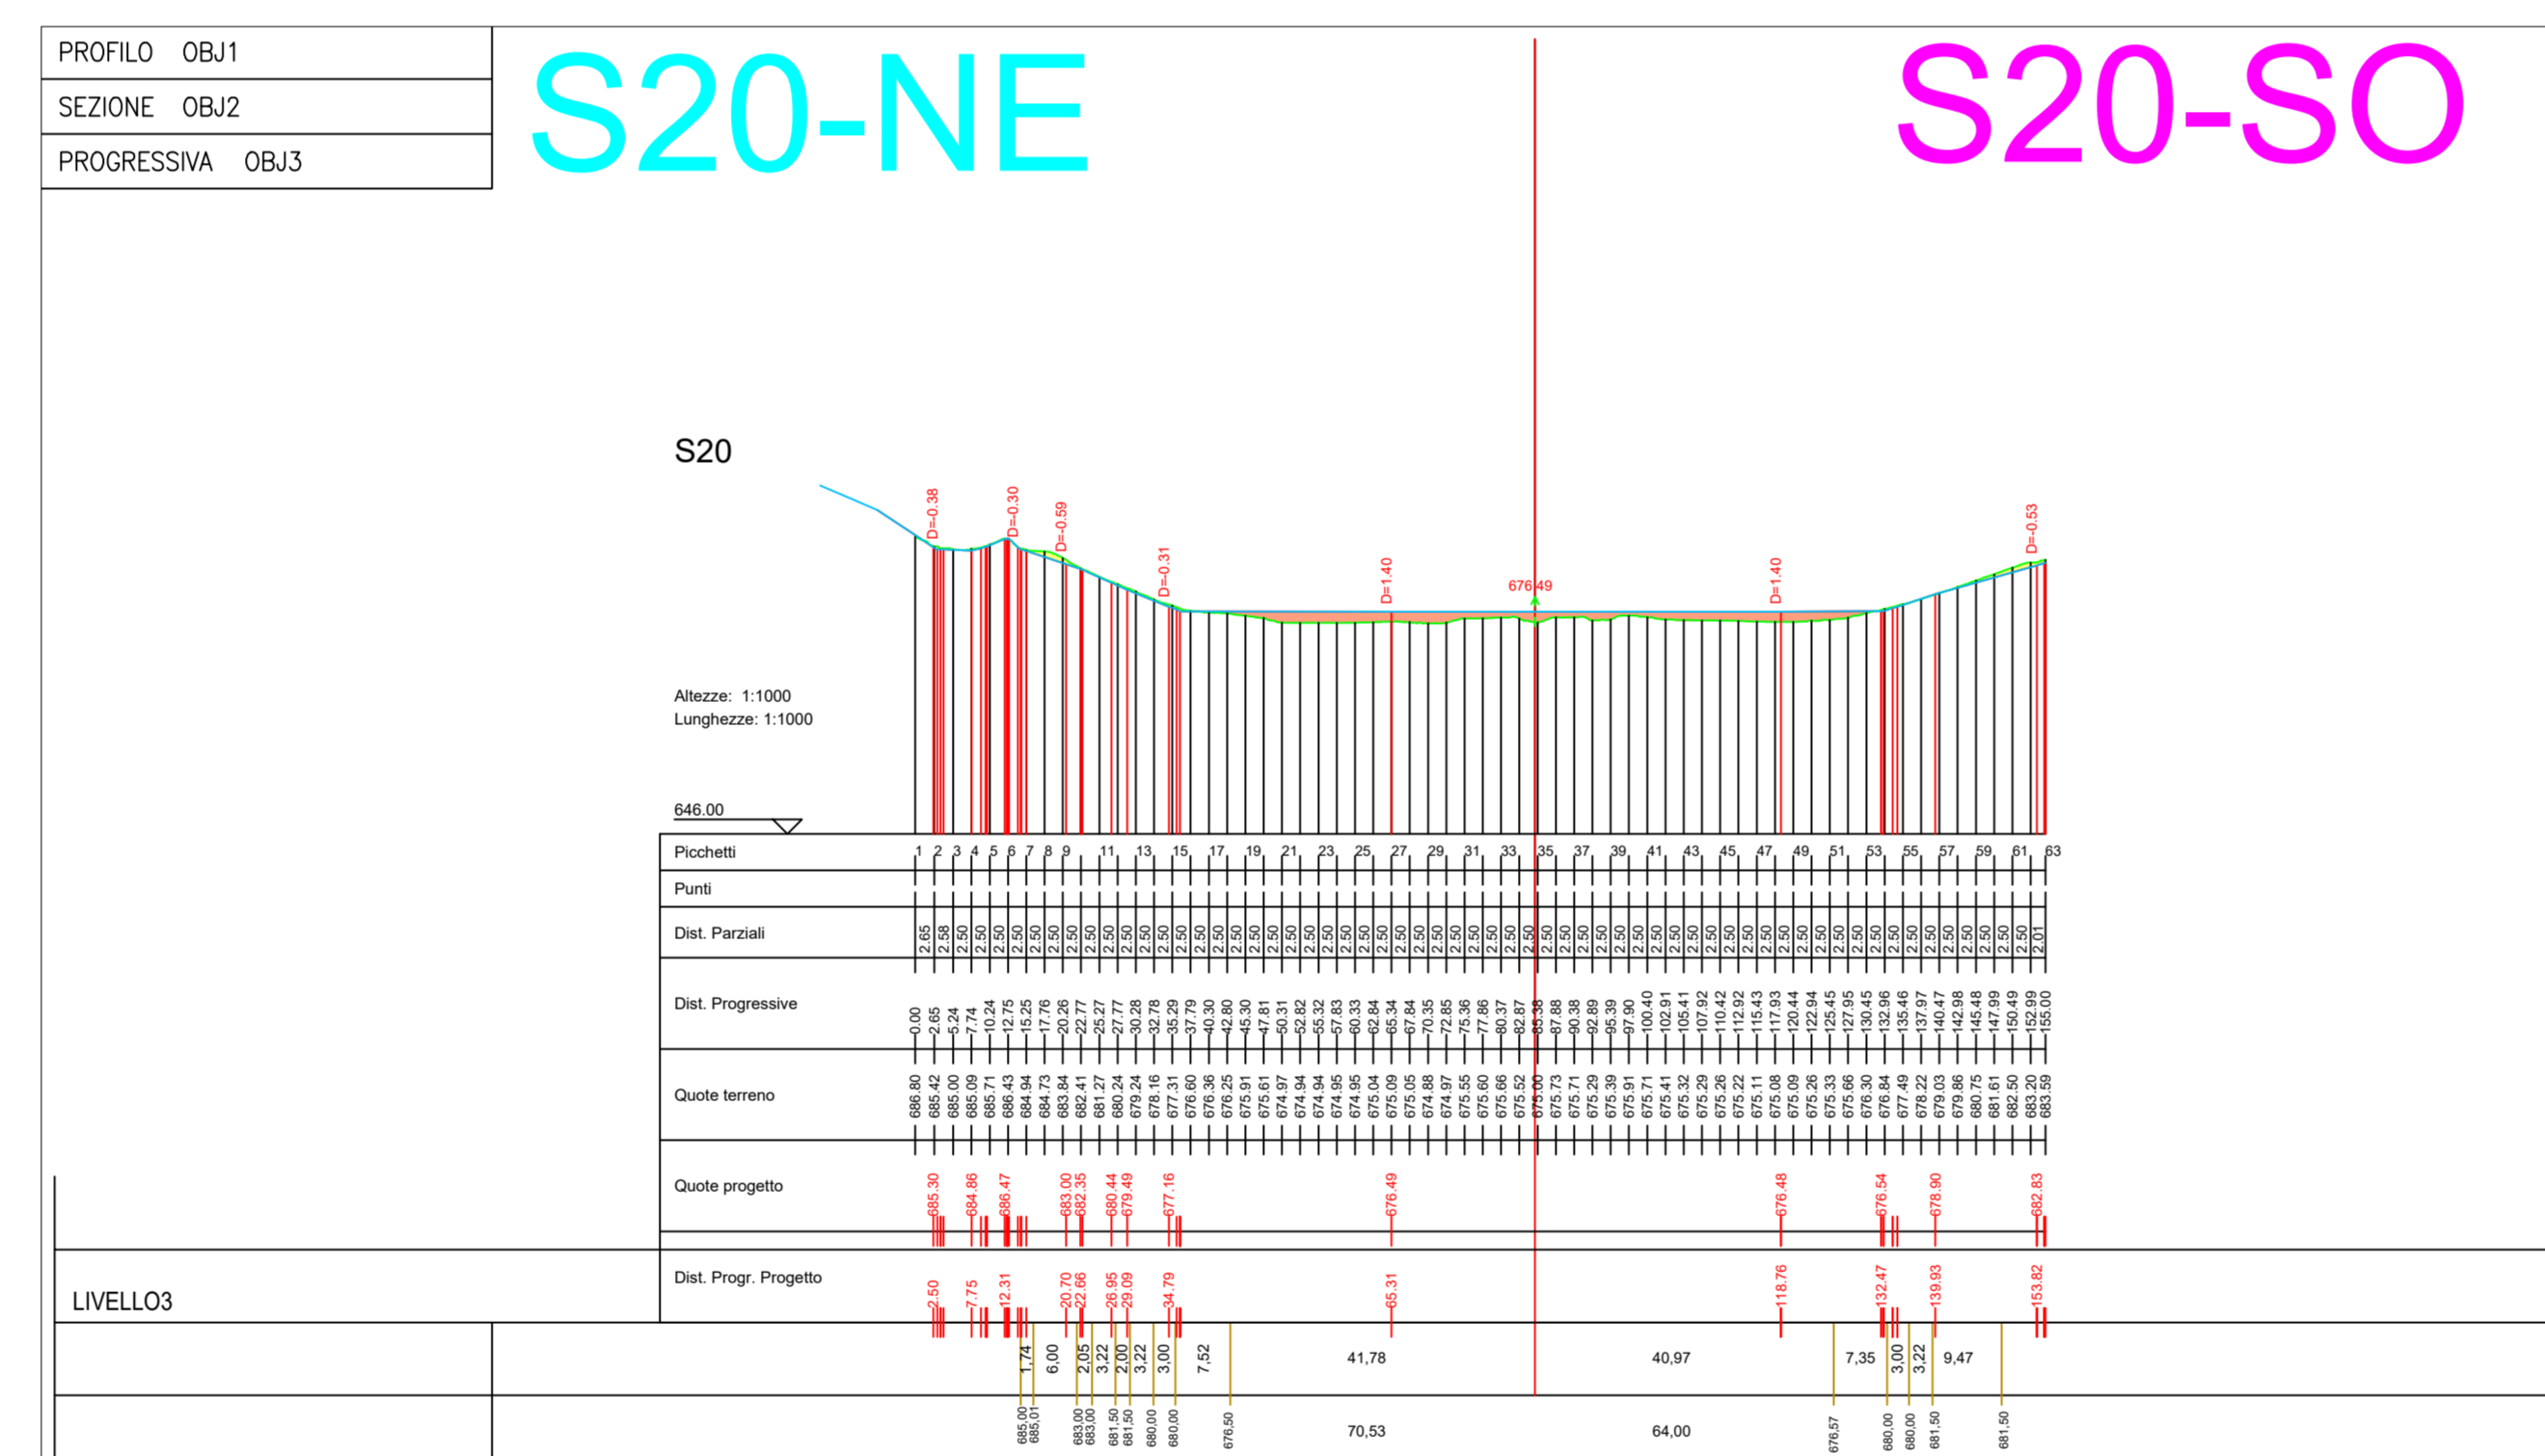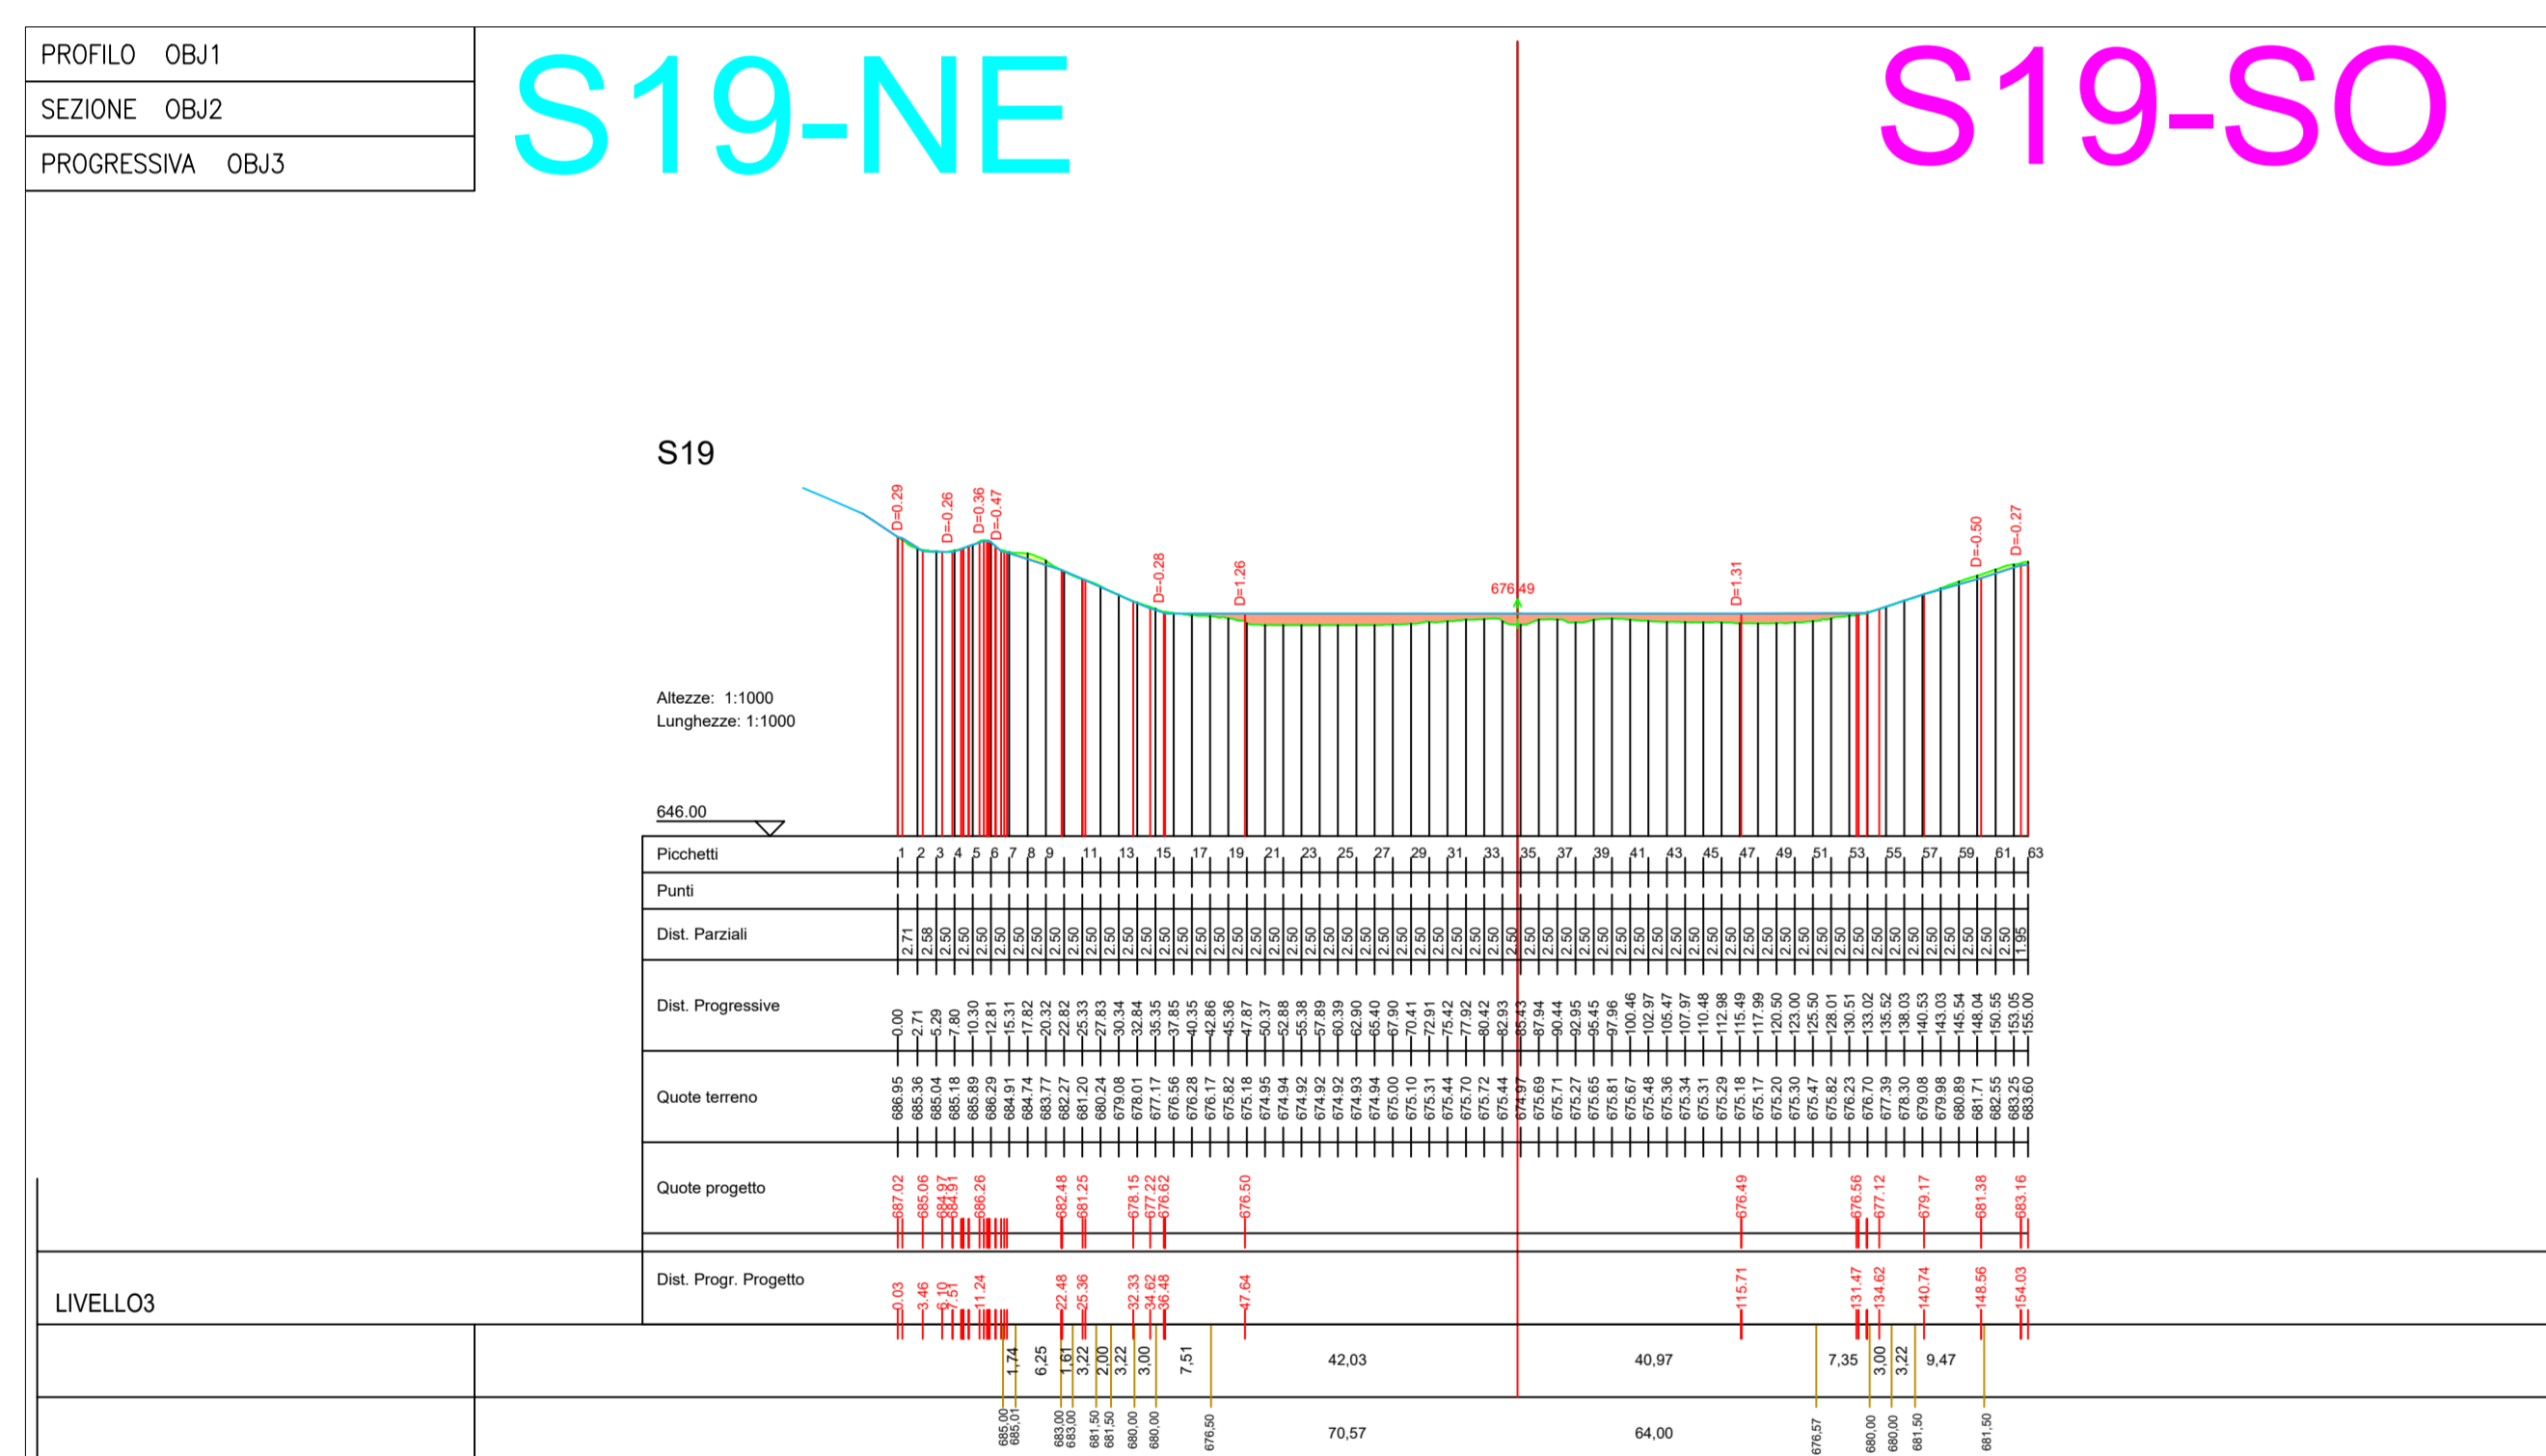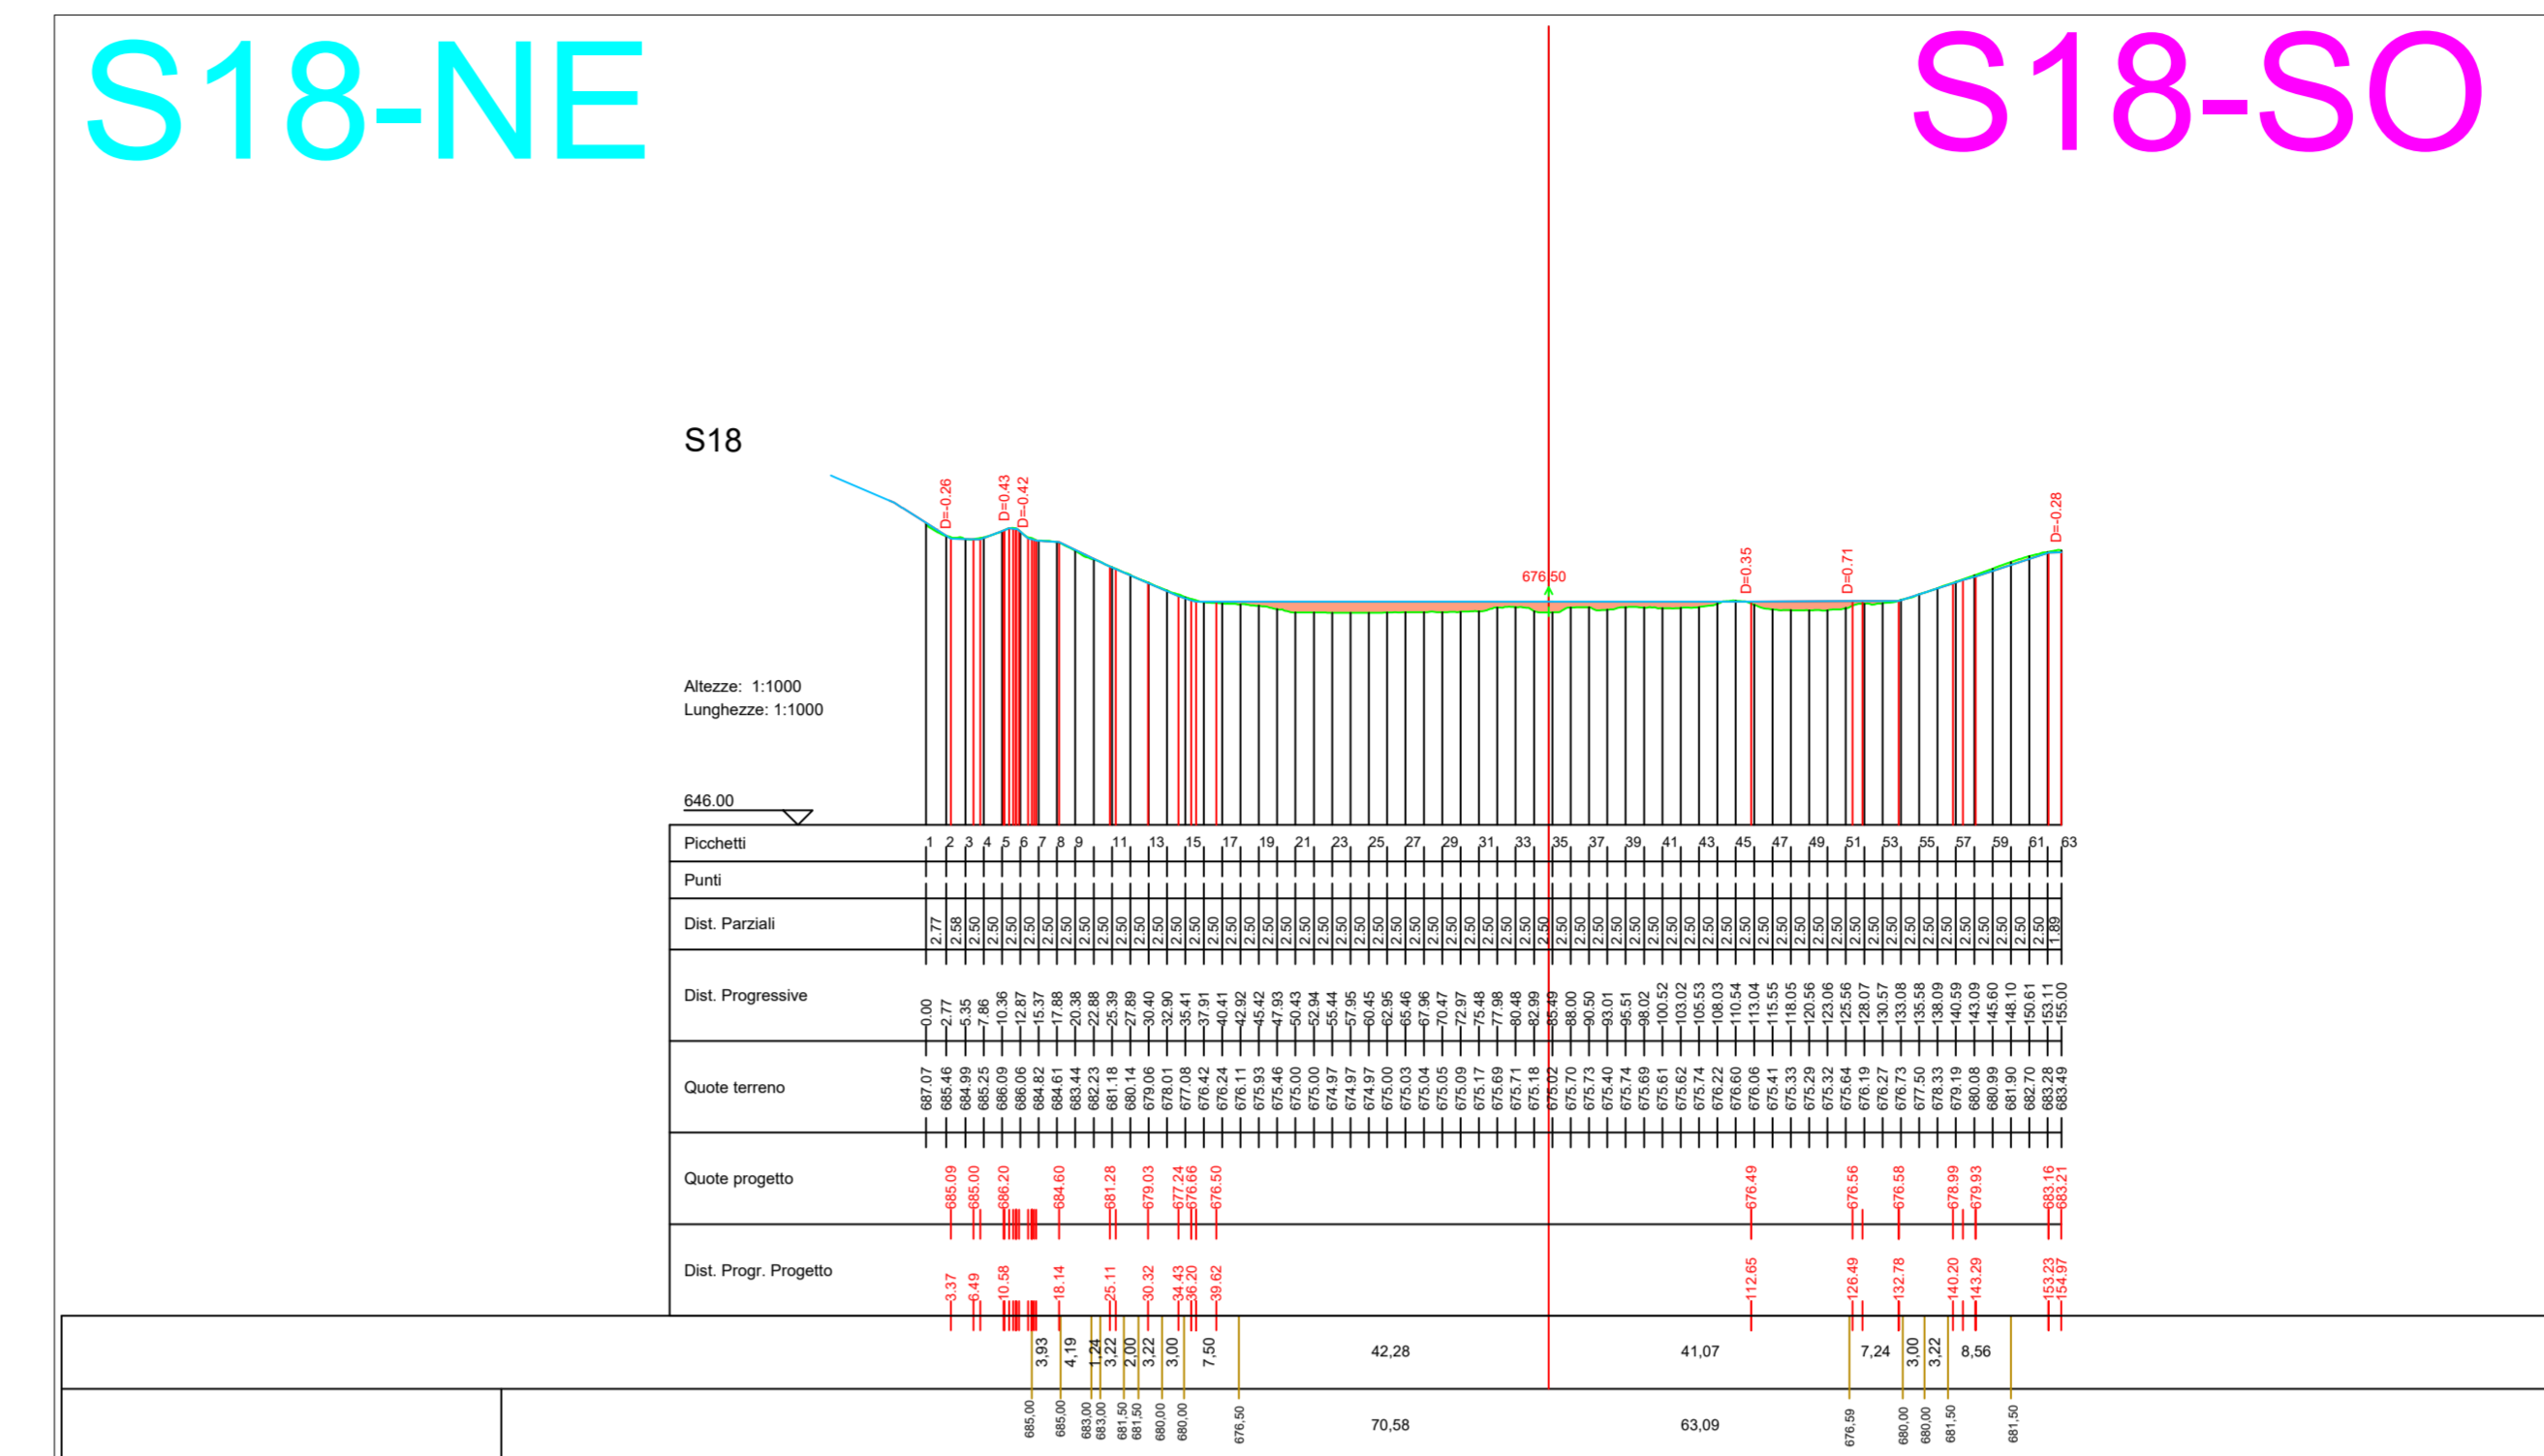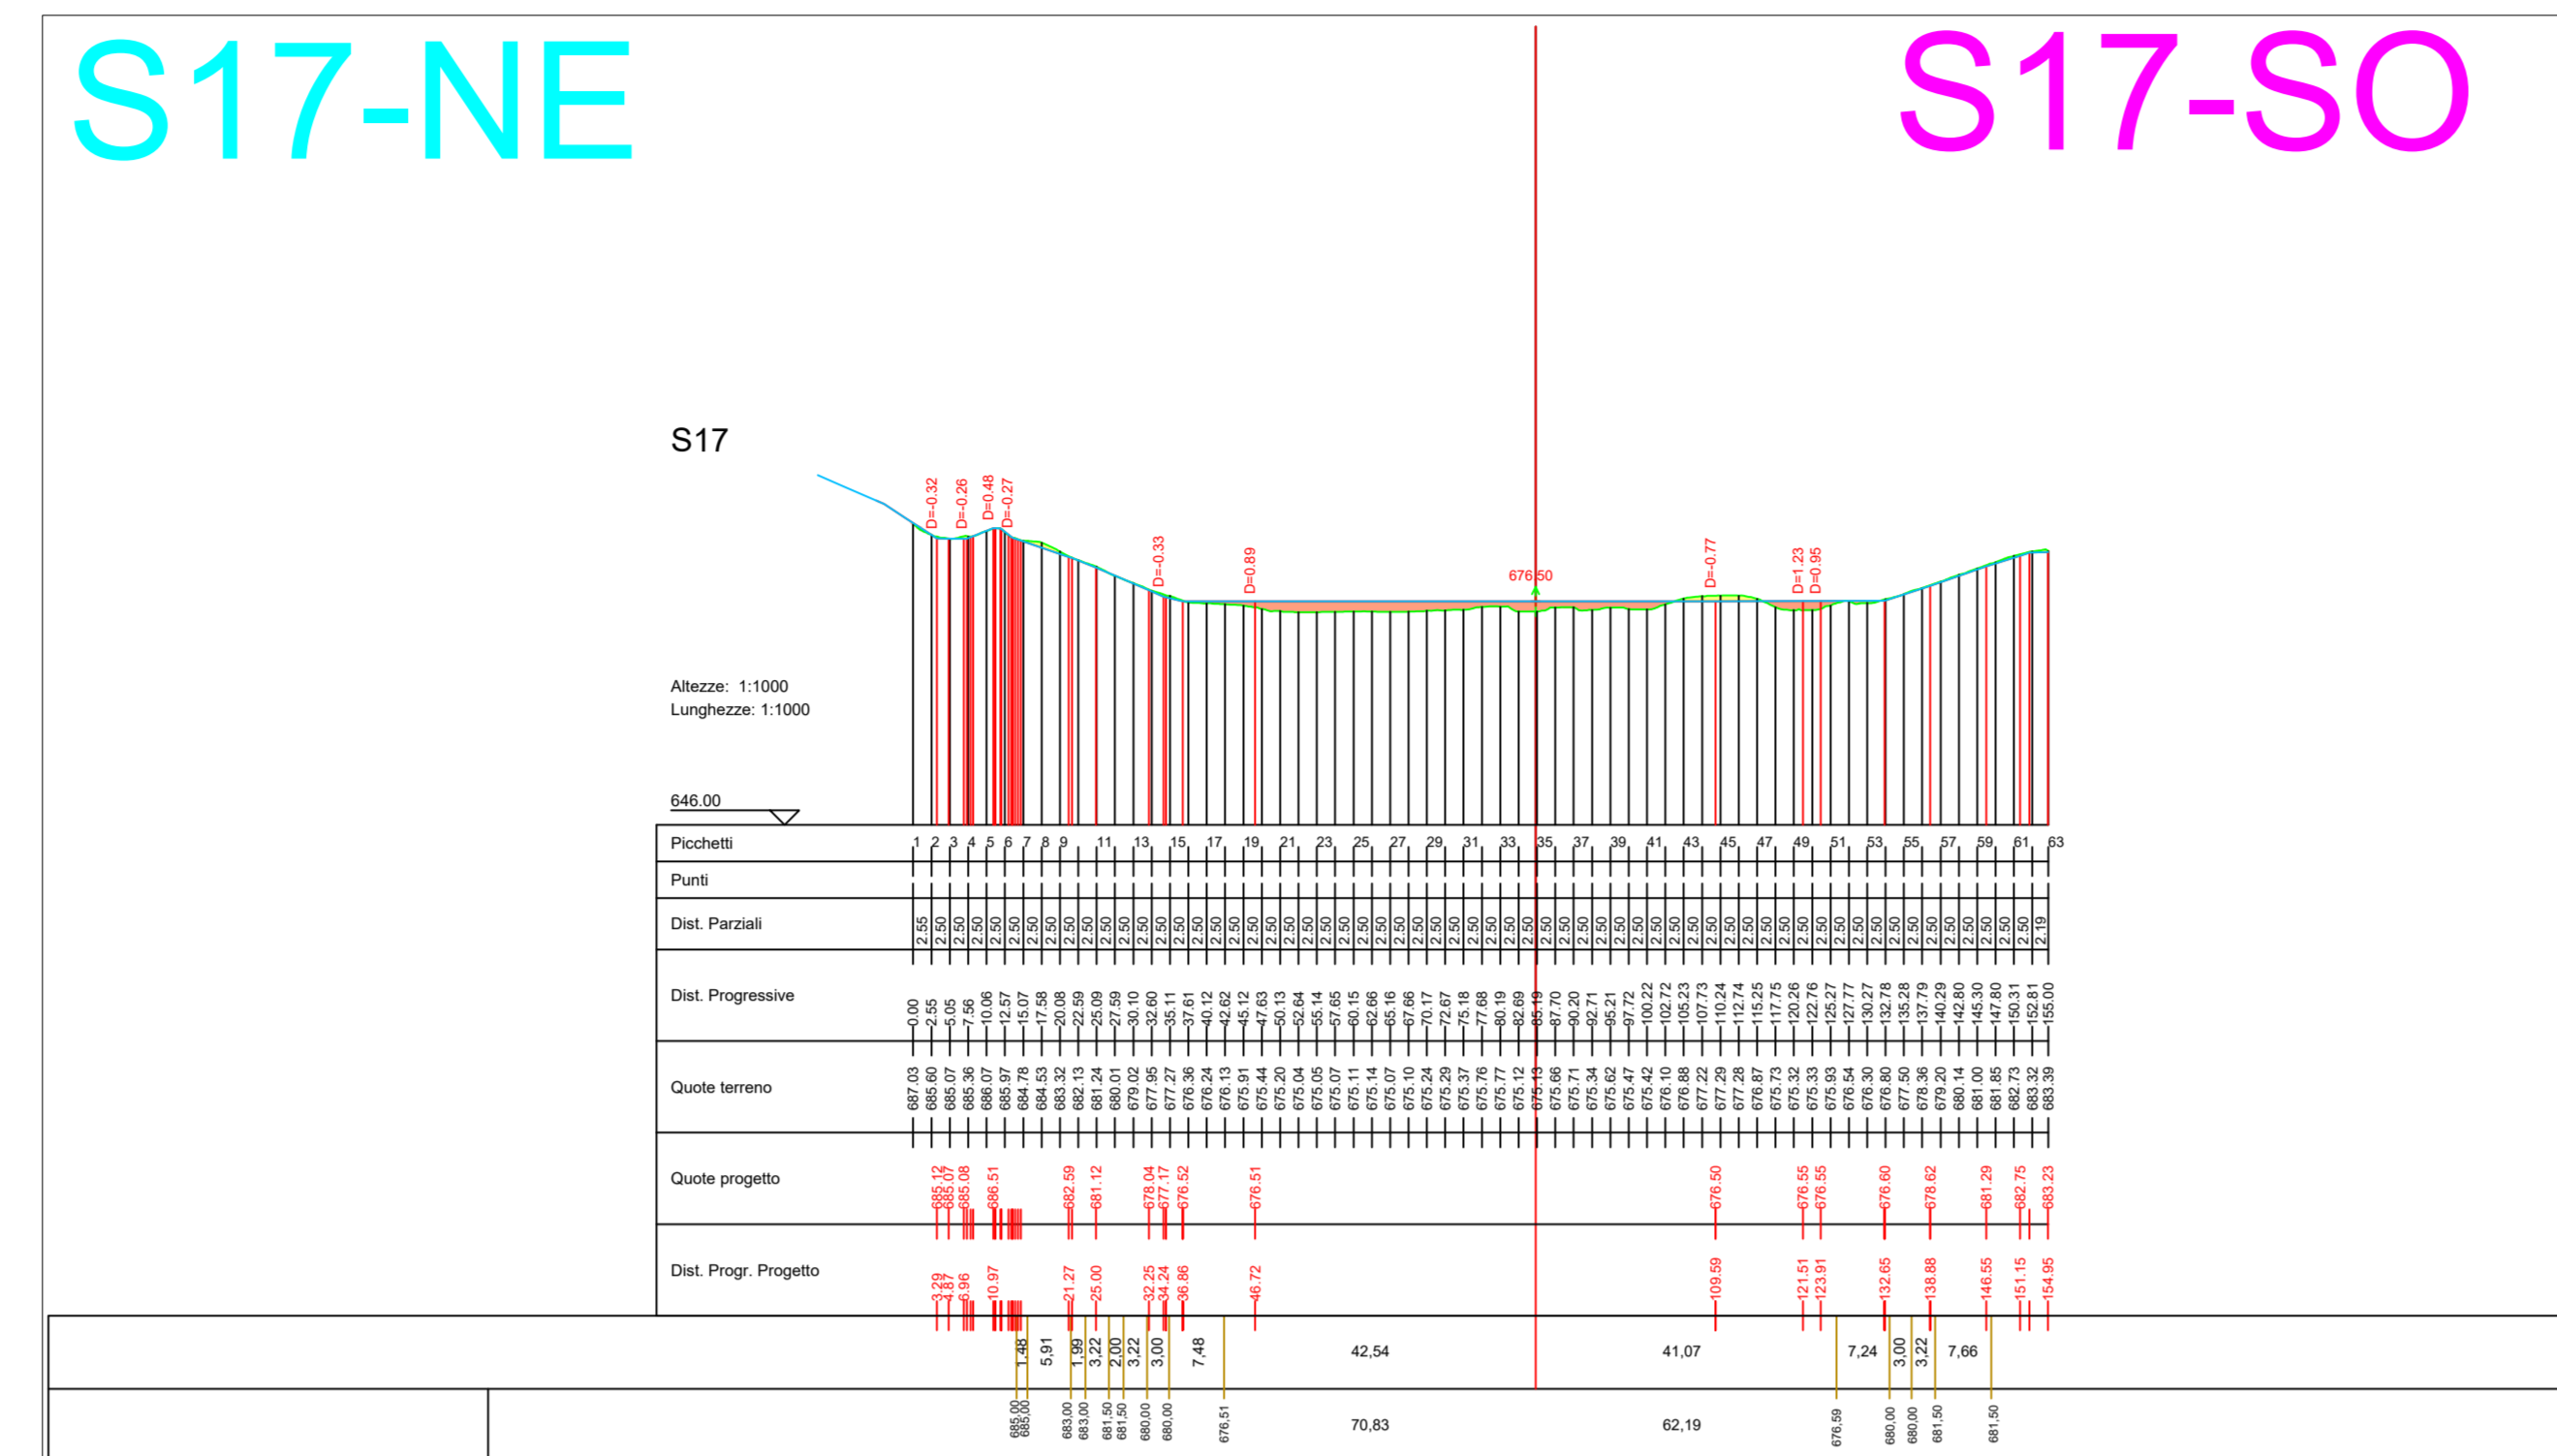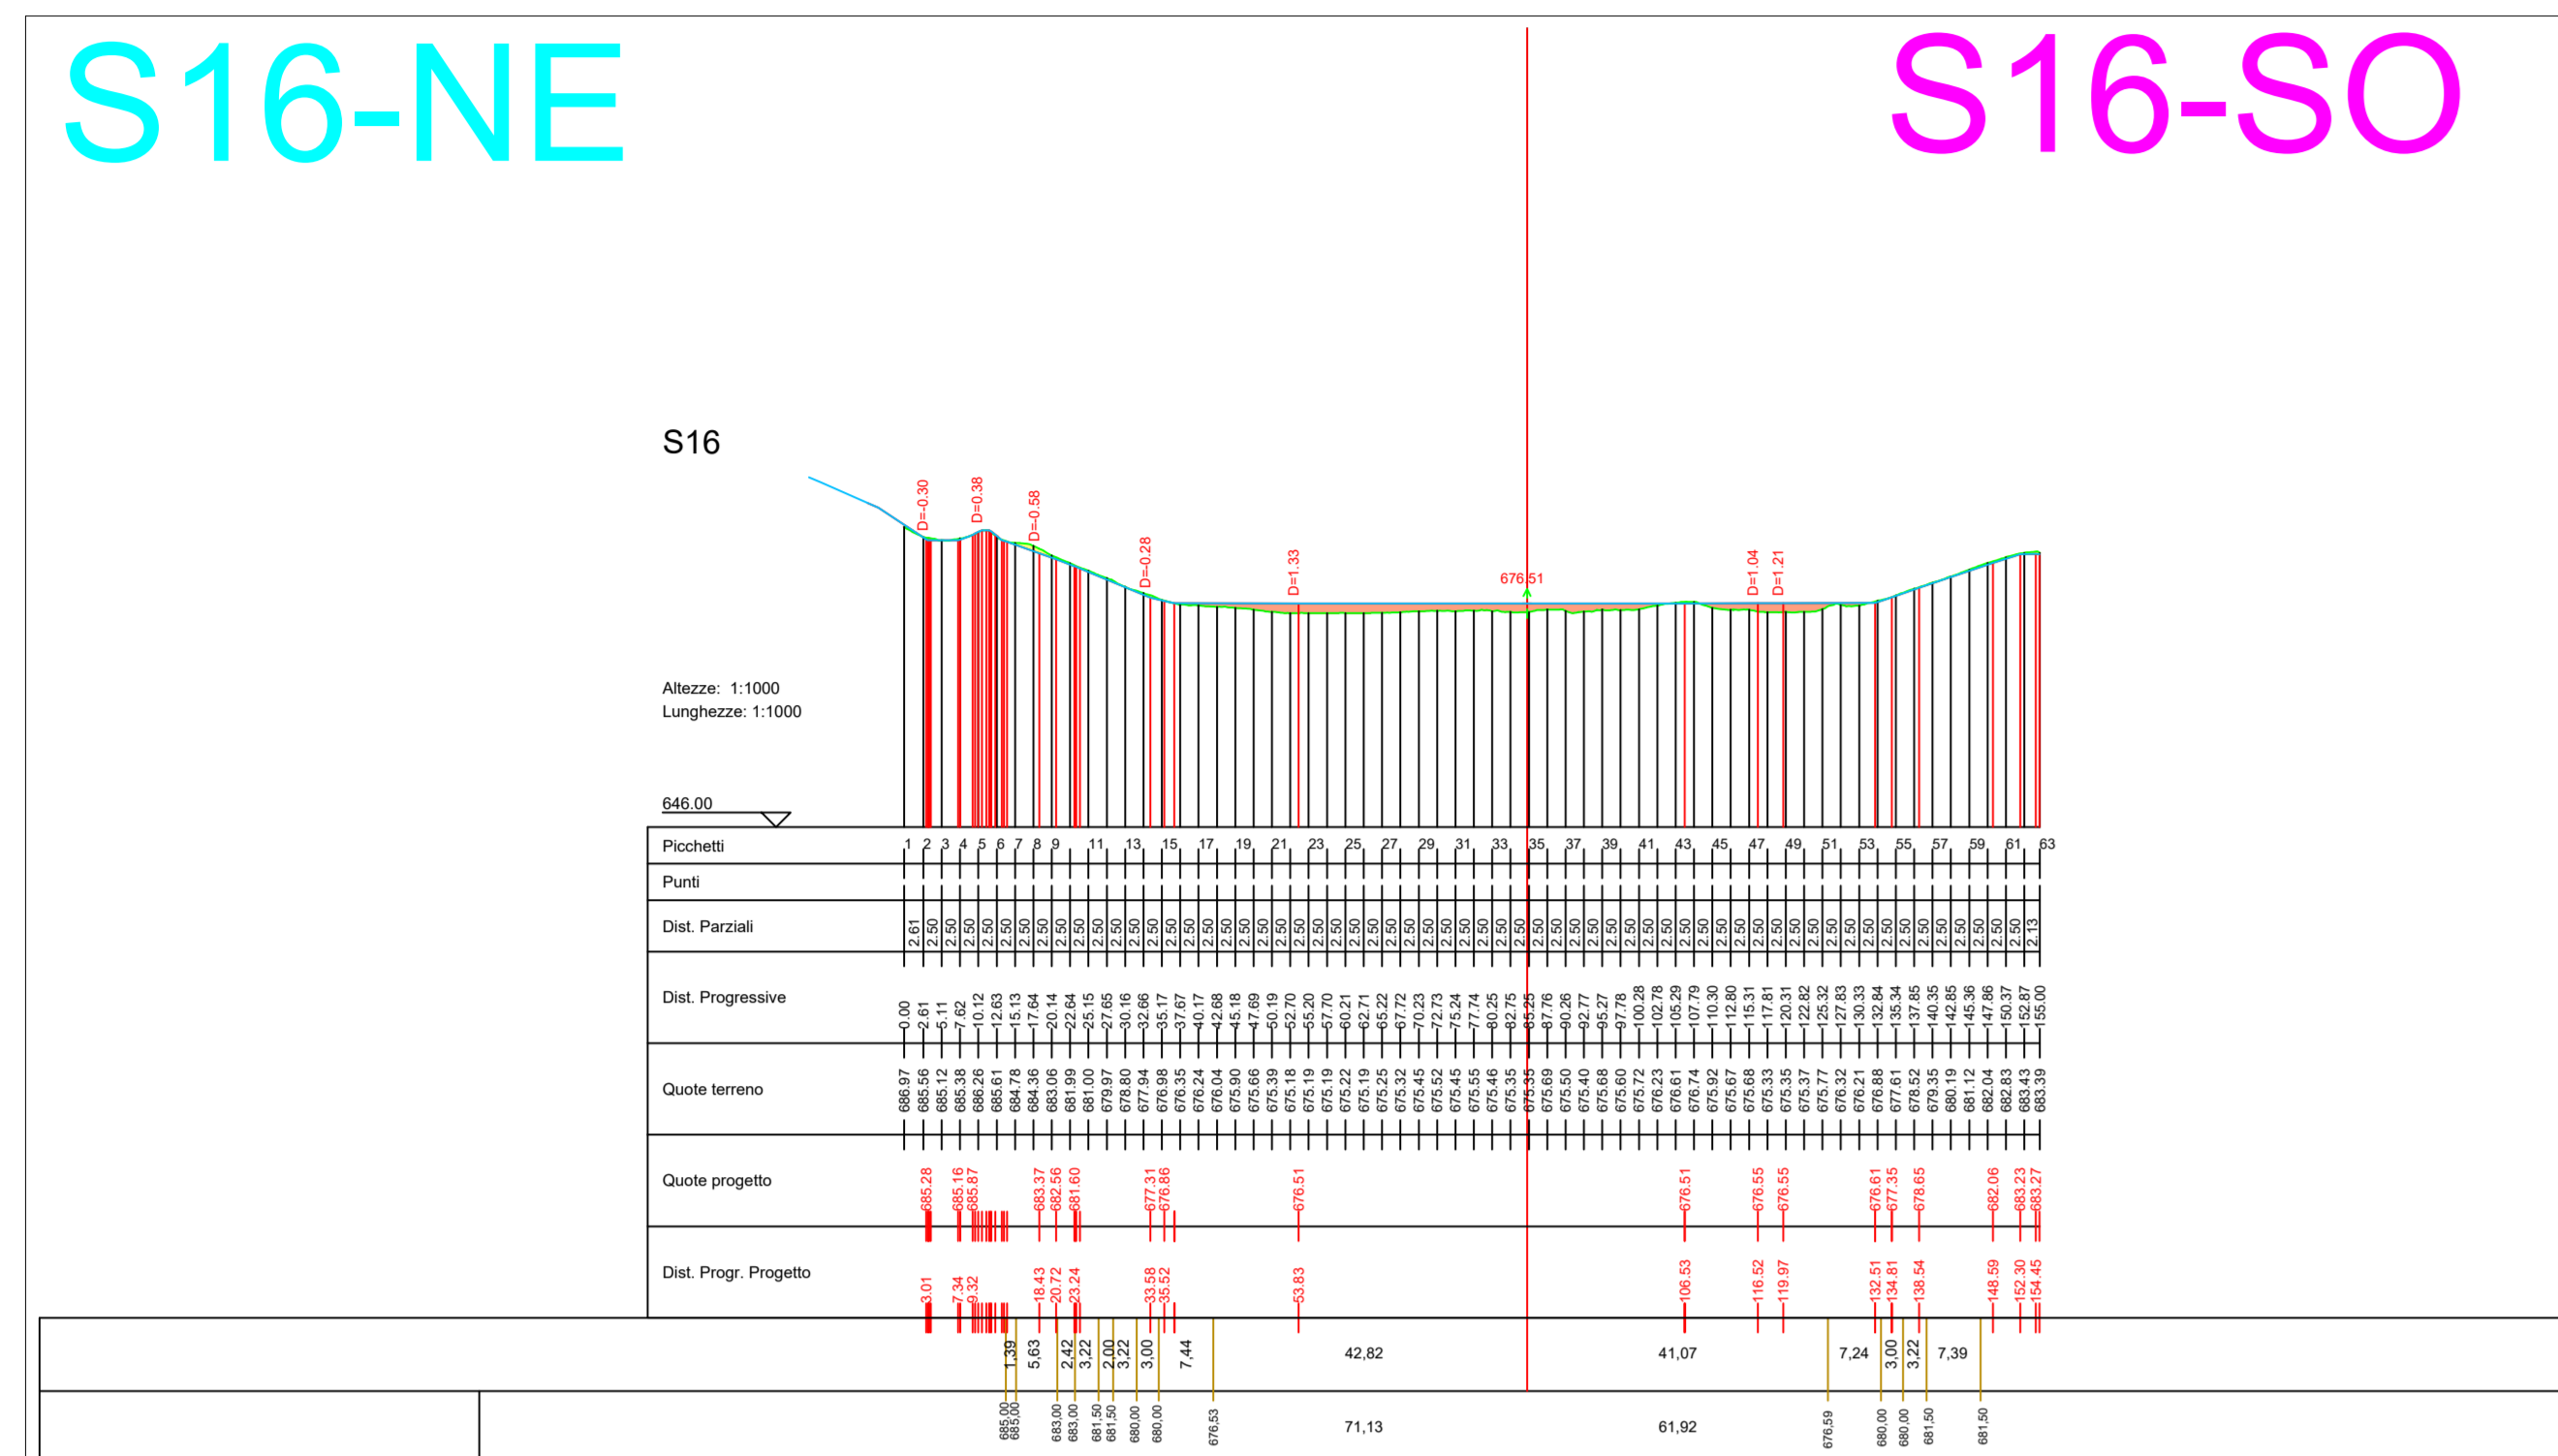

- LEGENDA**
- Rinterri per riportarsi allo stato di fatto del progetto originario
 - Scavi per riportarsi allo stato di fatto del progetto originario
 - Profilo stato di fatto progetto originario
 - Profilo stato di fatto di variante



Provincia di Avellino

Comune di Savignano Irpino



Interventi di stabilizzazione delle sponde interne del IV Lotto










Variante
(comprensiva degli interventi necessari per il mutato stato dei luoghi)

ELABORATO N.: D.3.4_var	TITOLO: Rilievi piano-altimetrici: Sezioni trasversali vasca - da sez.16 a sez. 24
REVISIONE N.: -	REVISIONE N.: -
SCALA: 1:1000	DATA: Giugno 2025

I Tecnici
Ing. Pellegrino Casuso

Arch. Graziano Gentile

I.R.U.P.
Ing. Massimiliano Roca

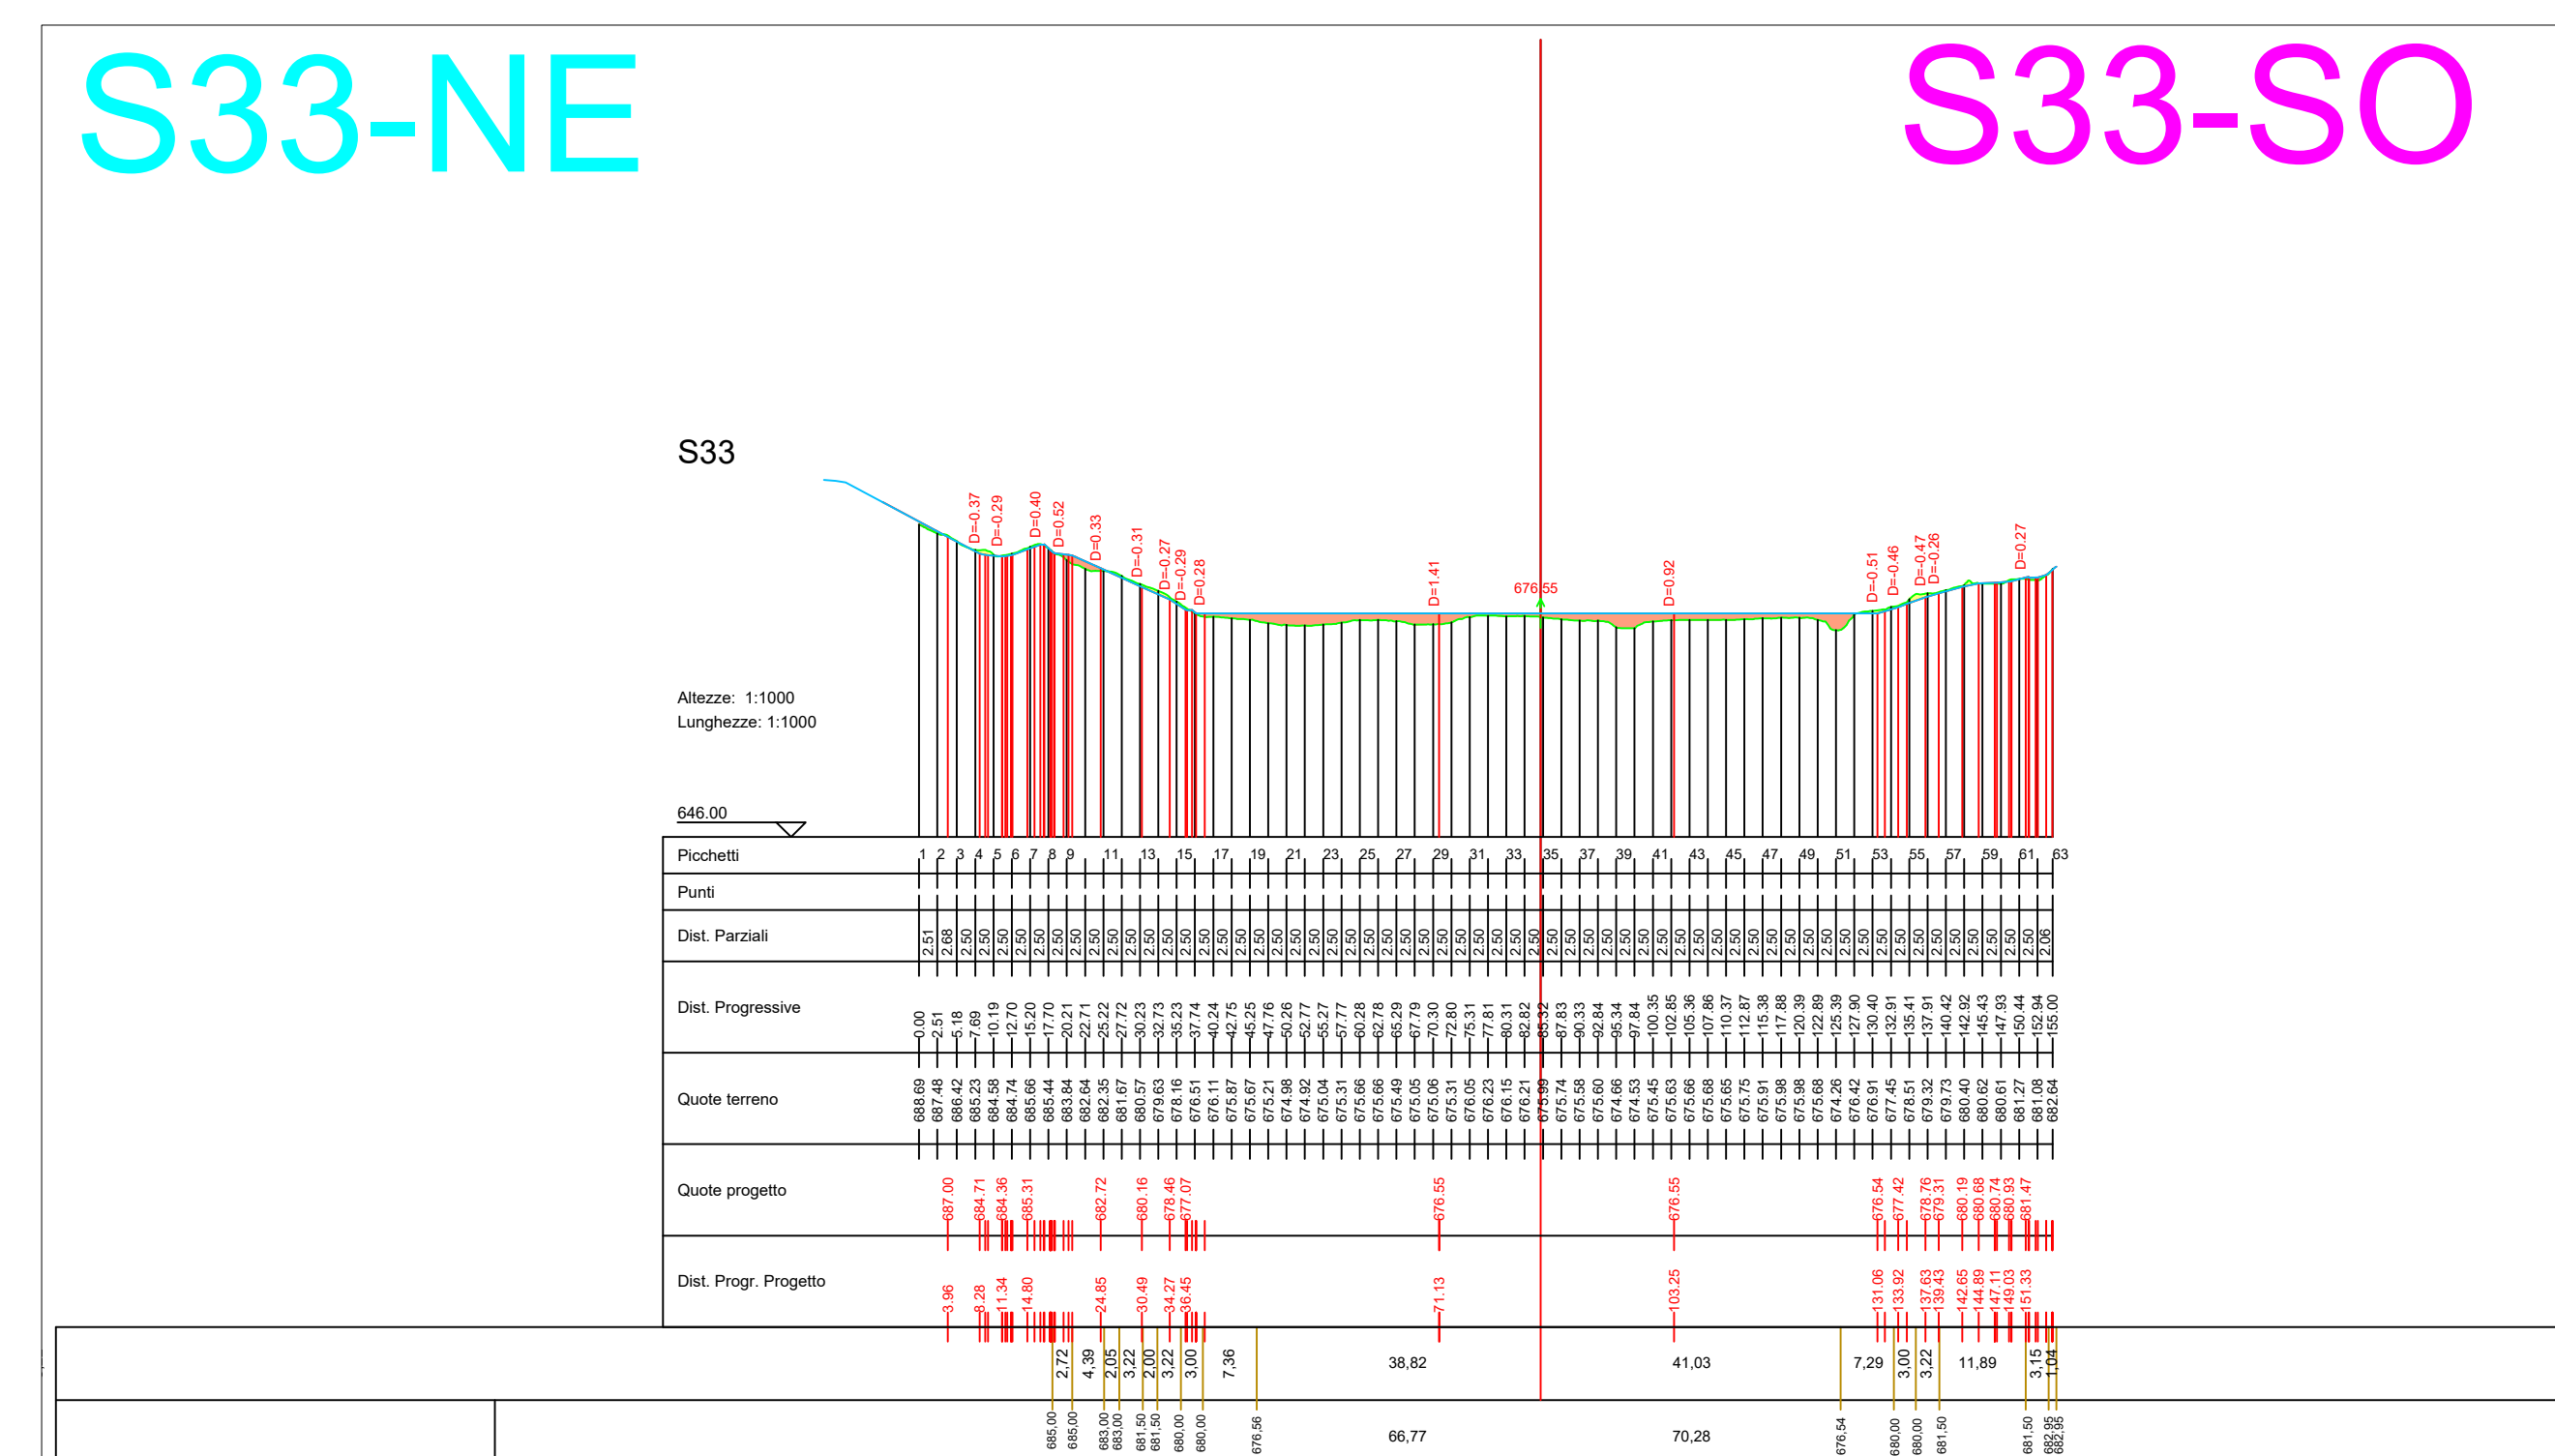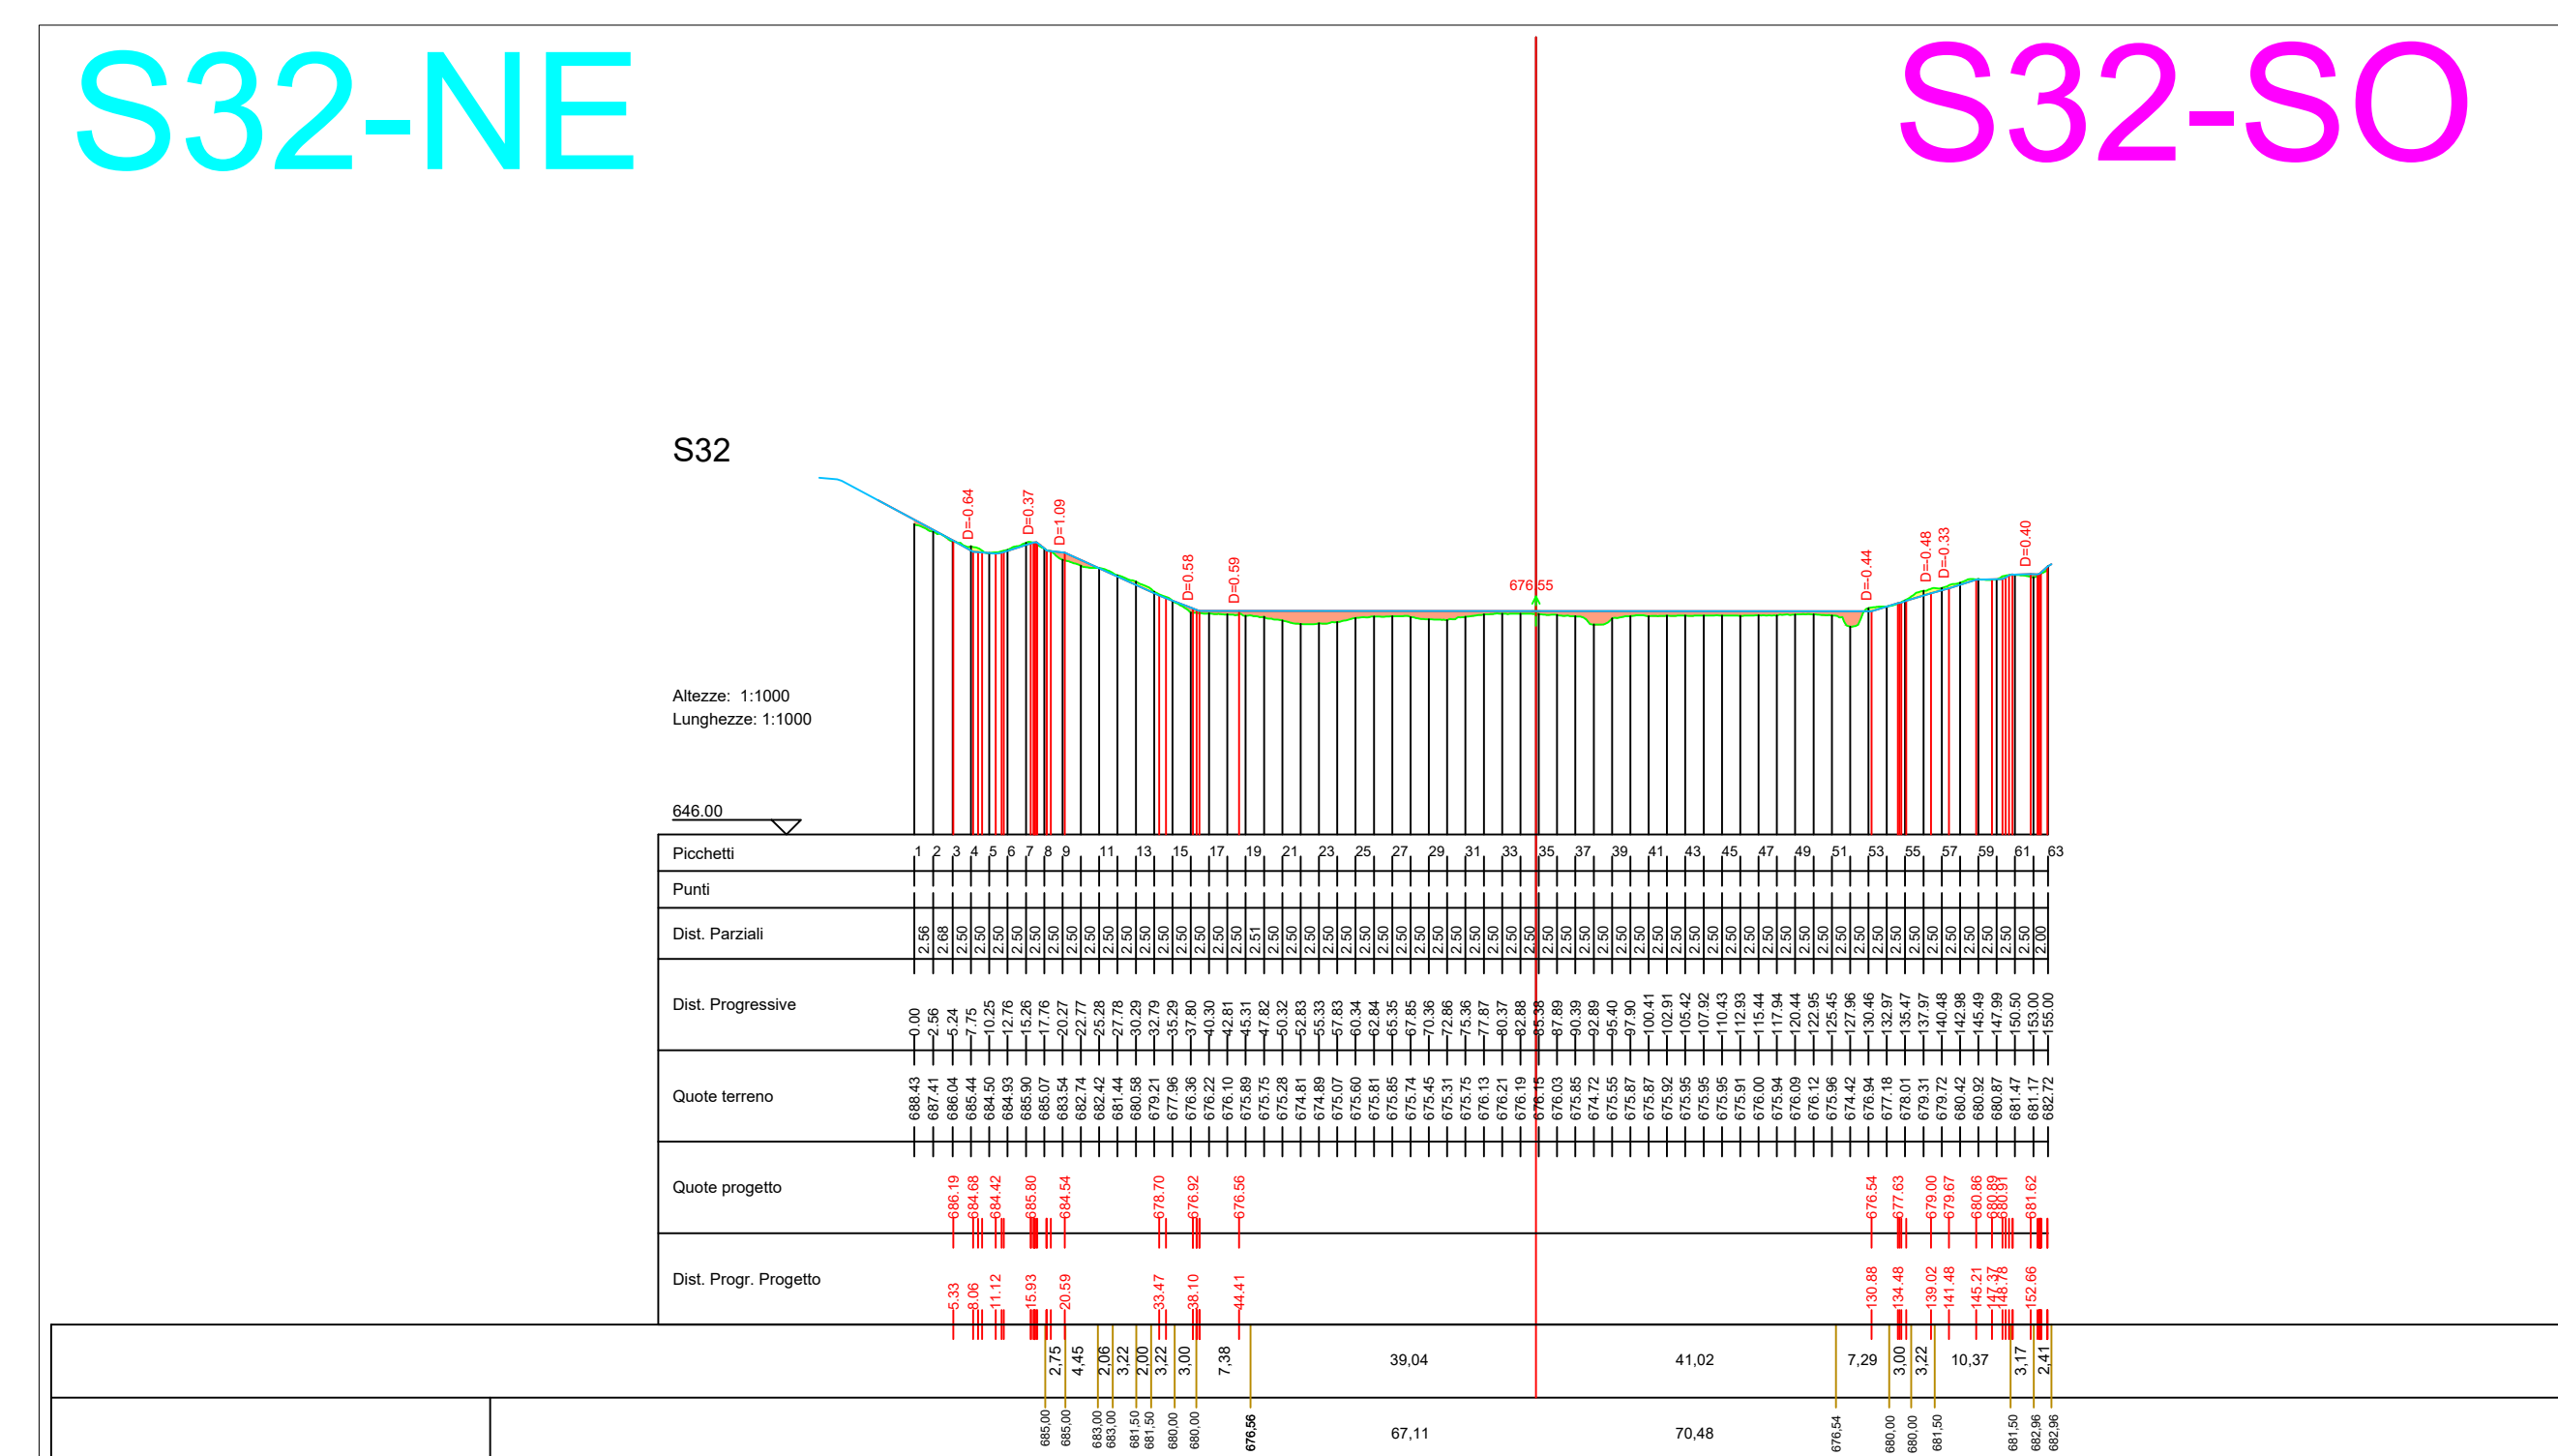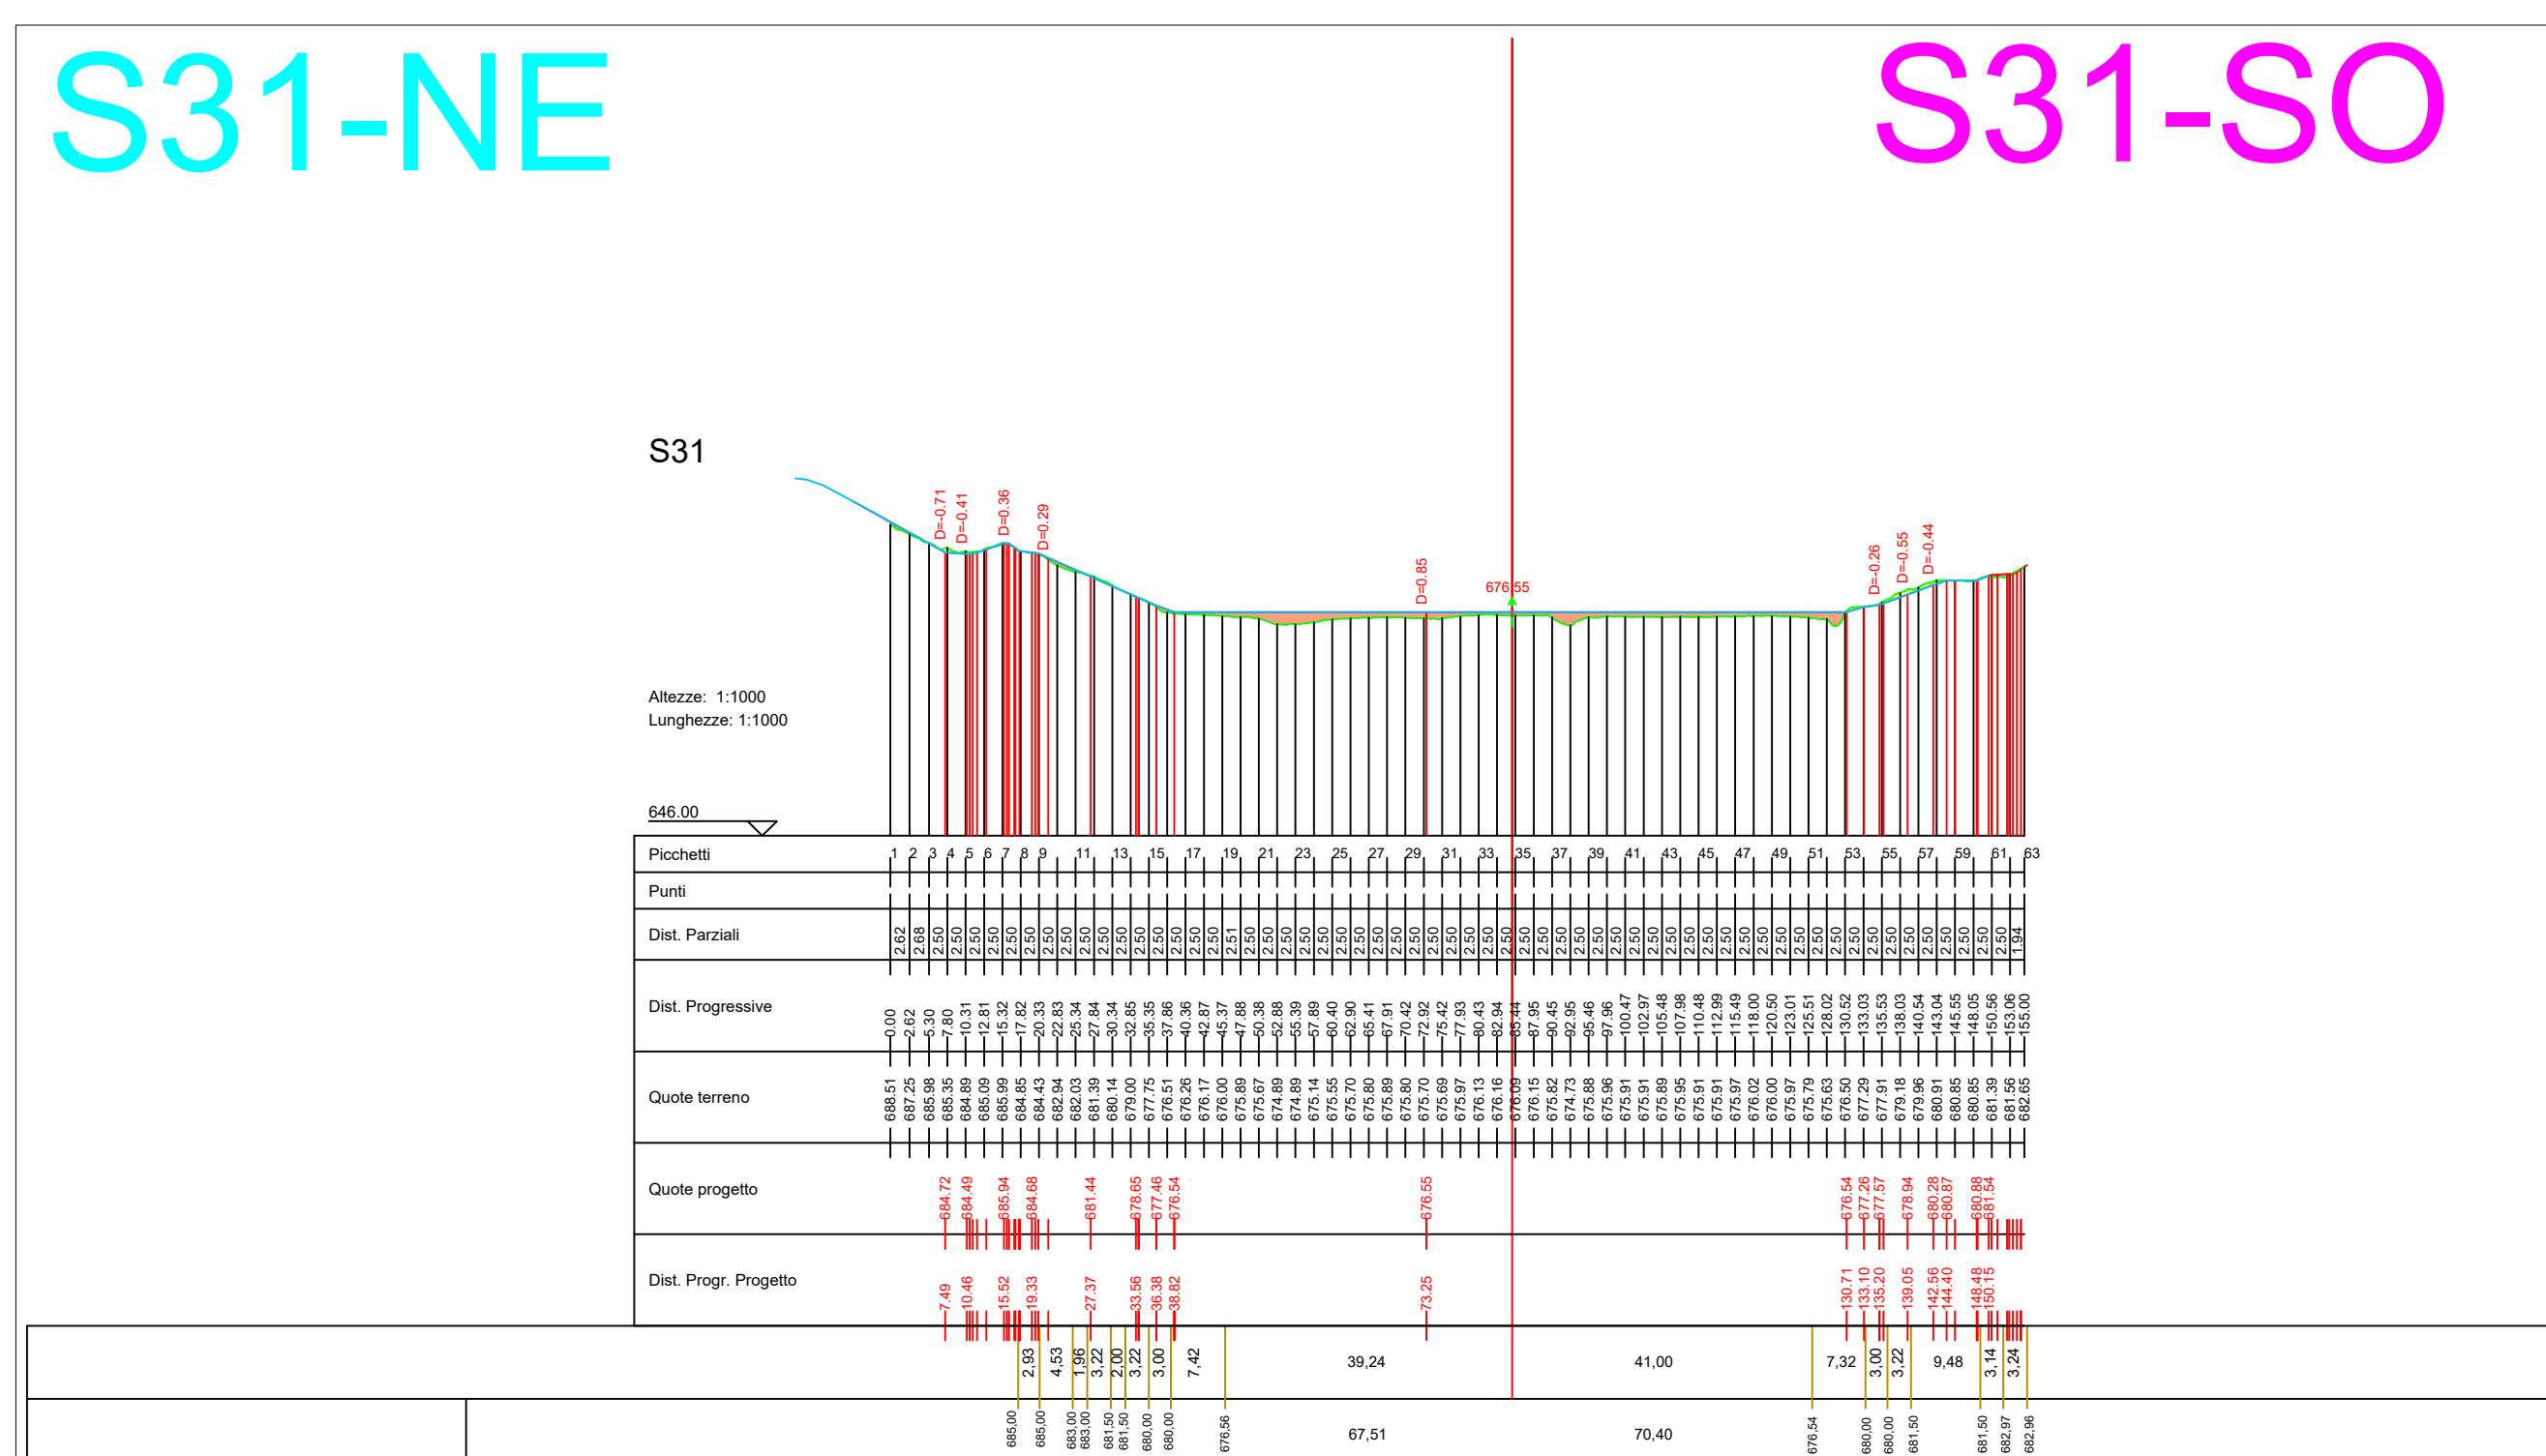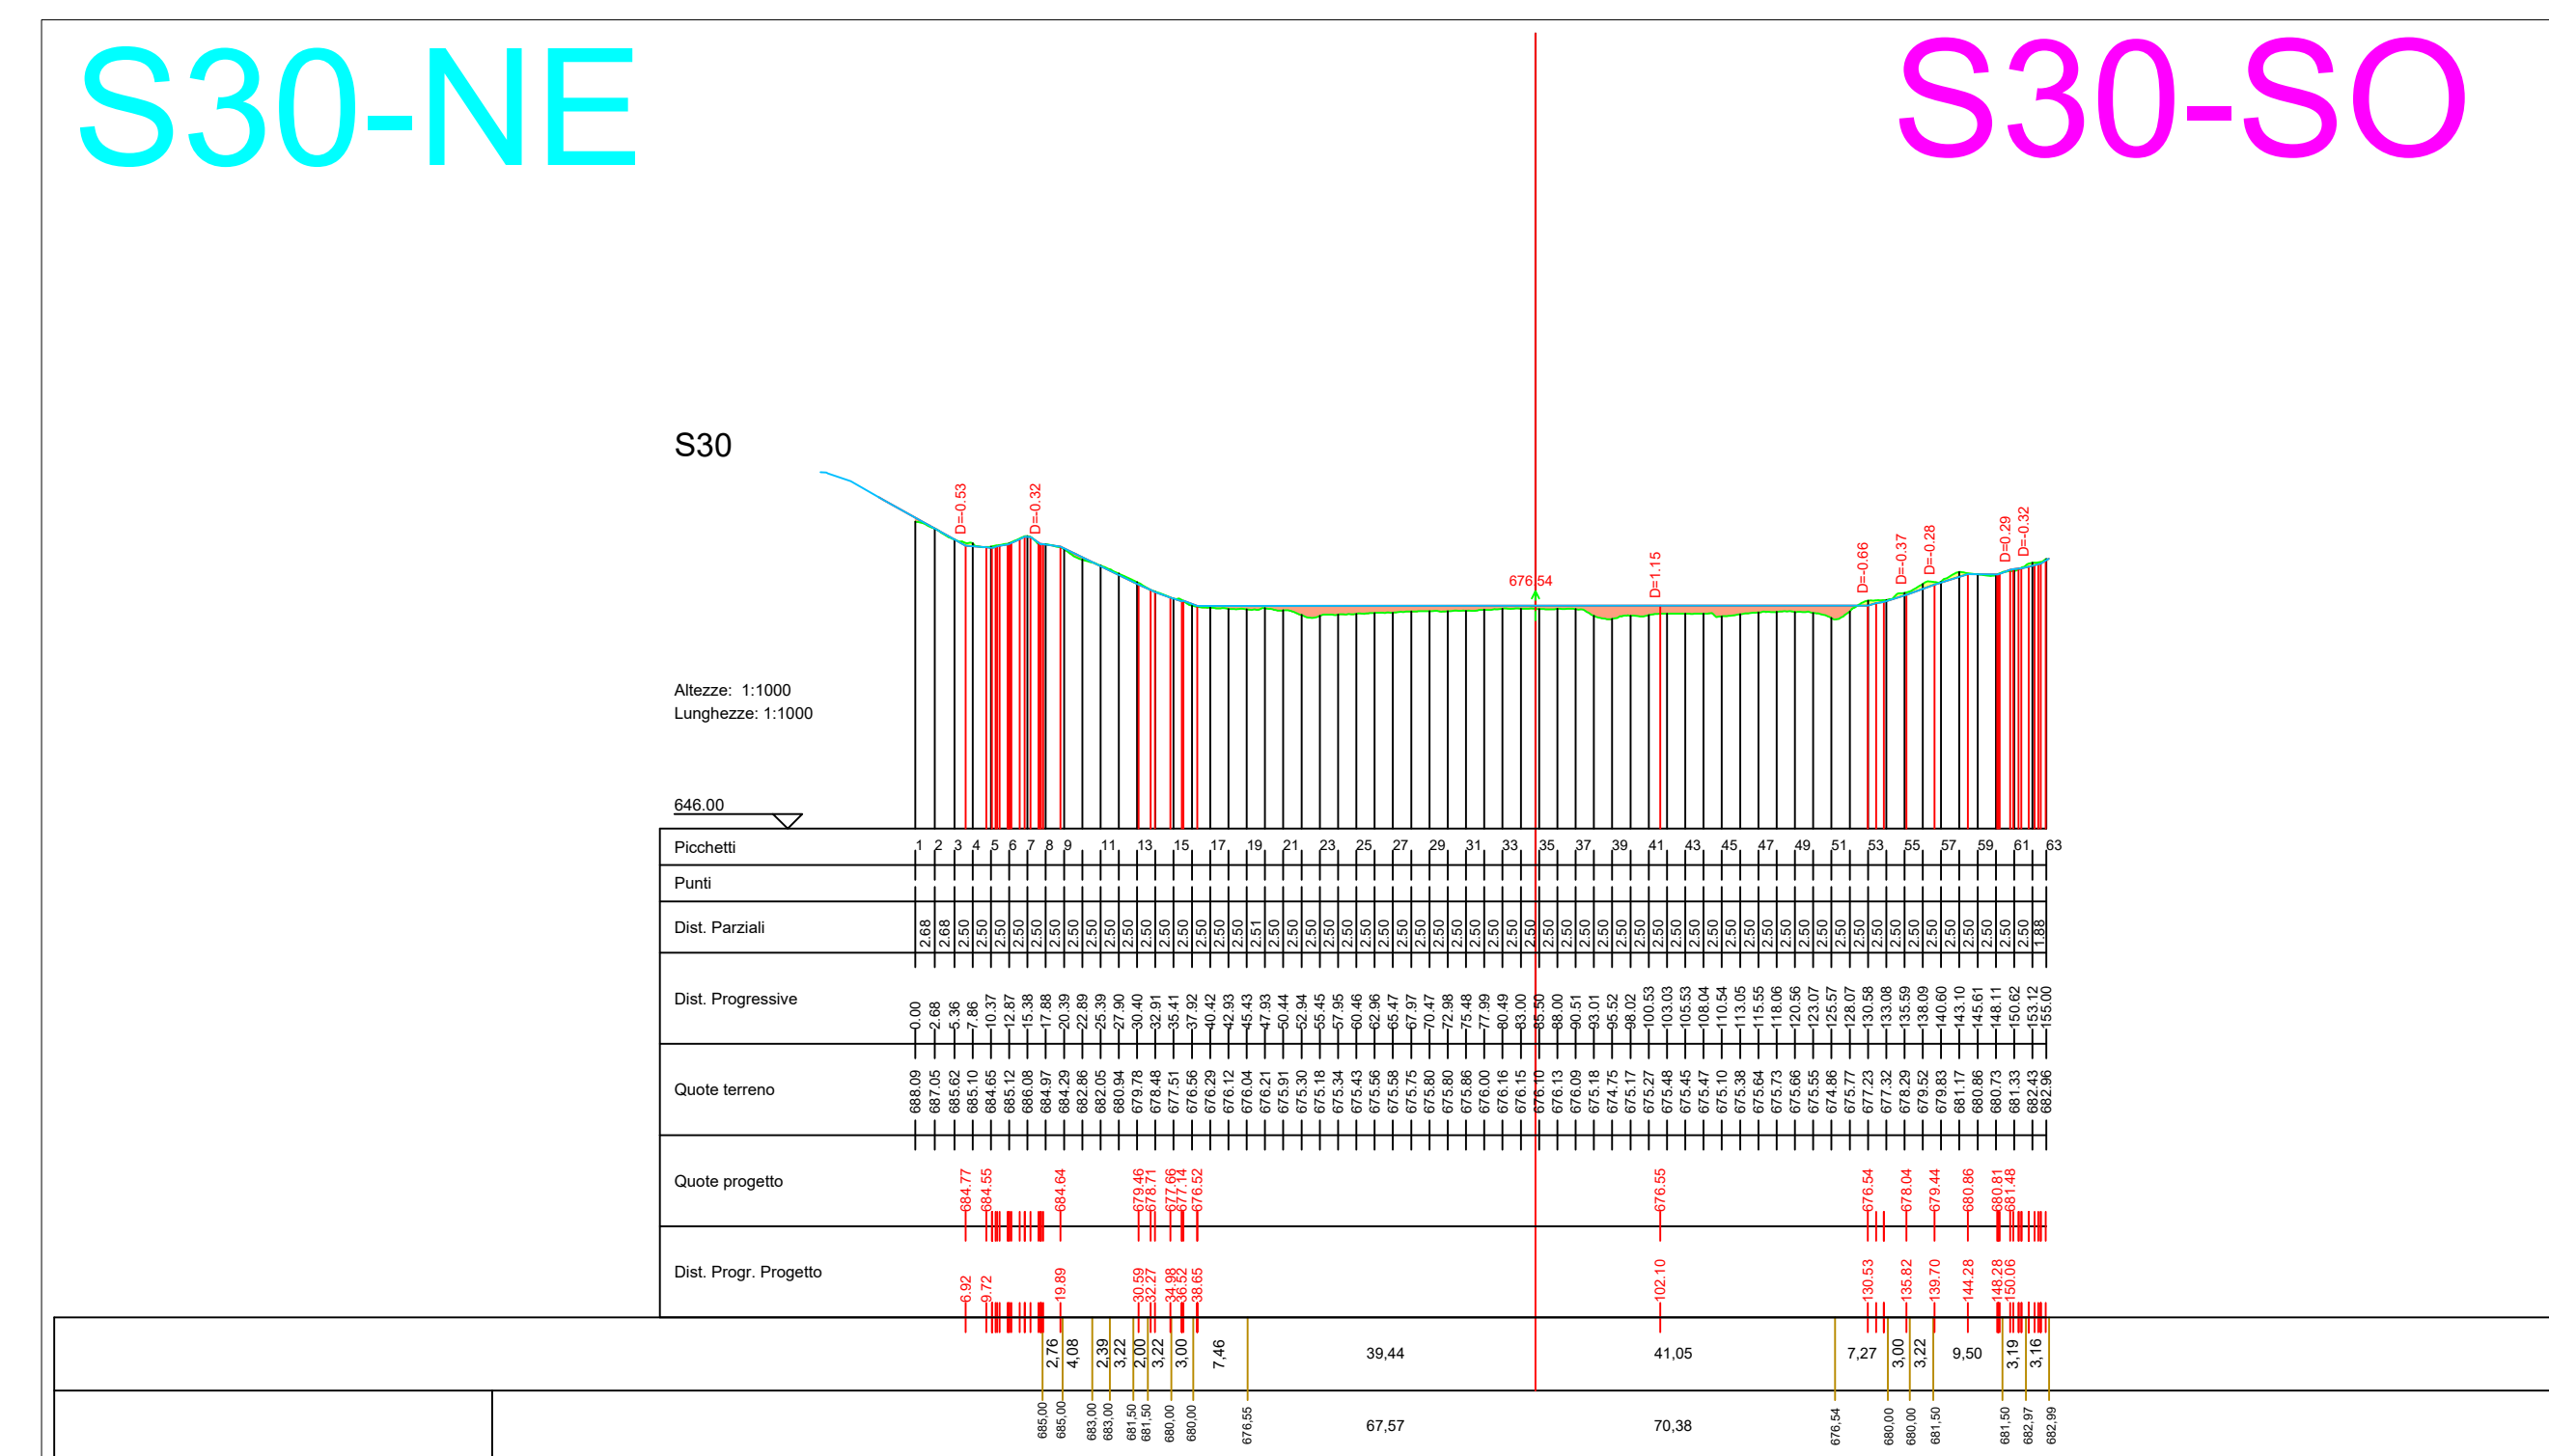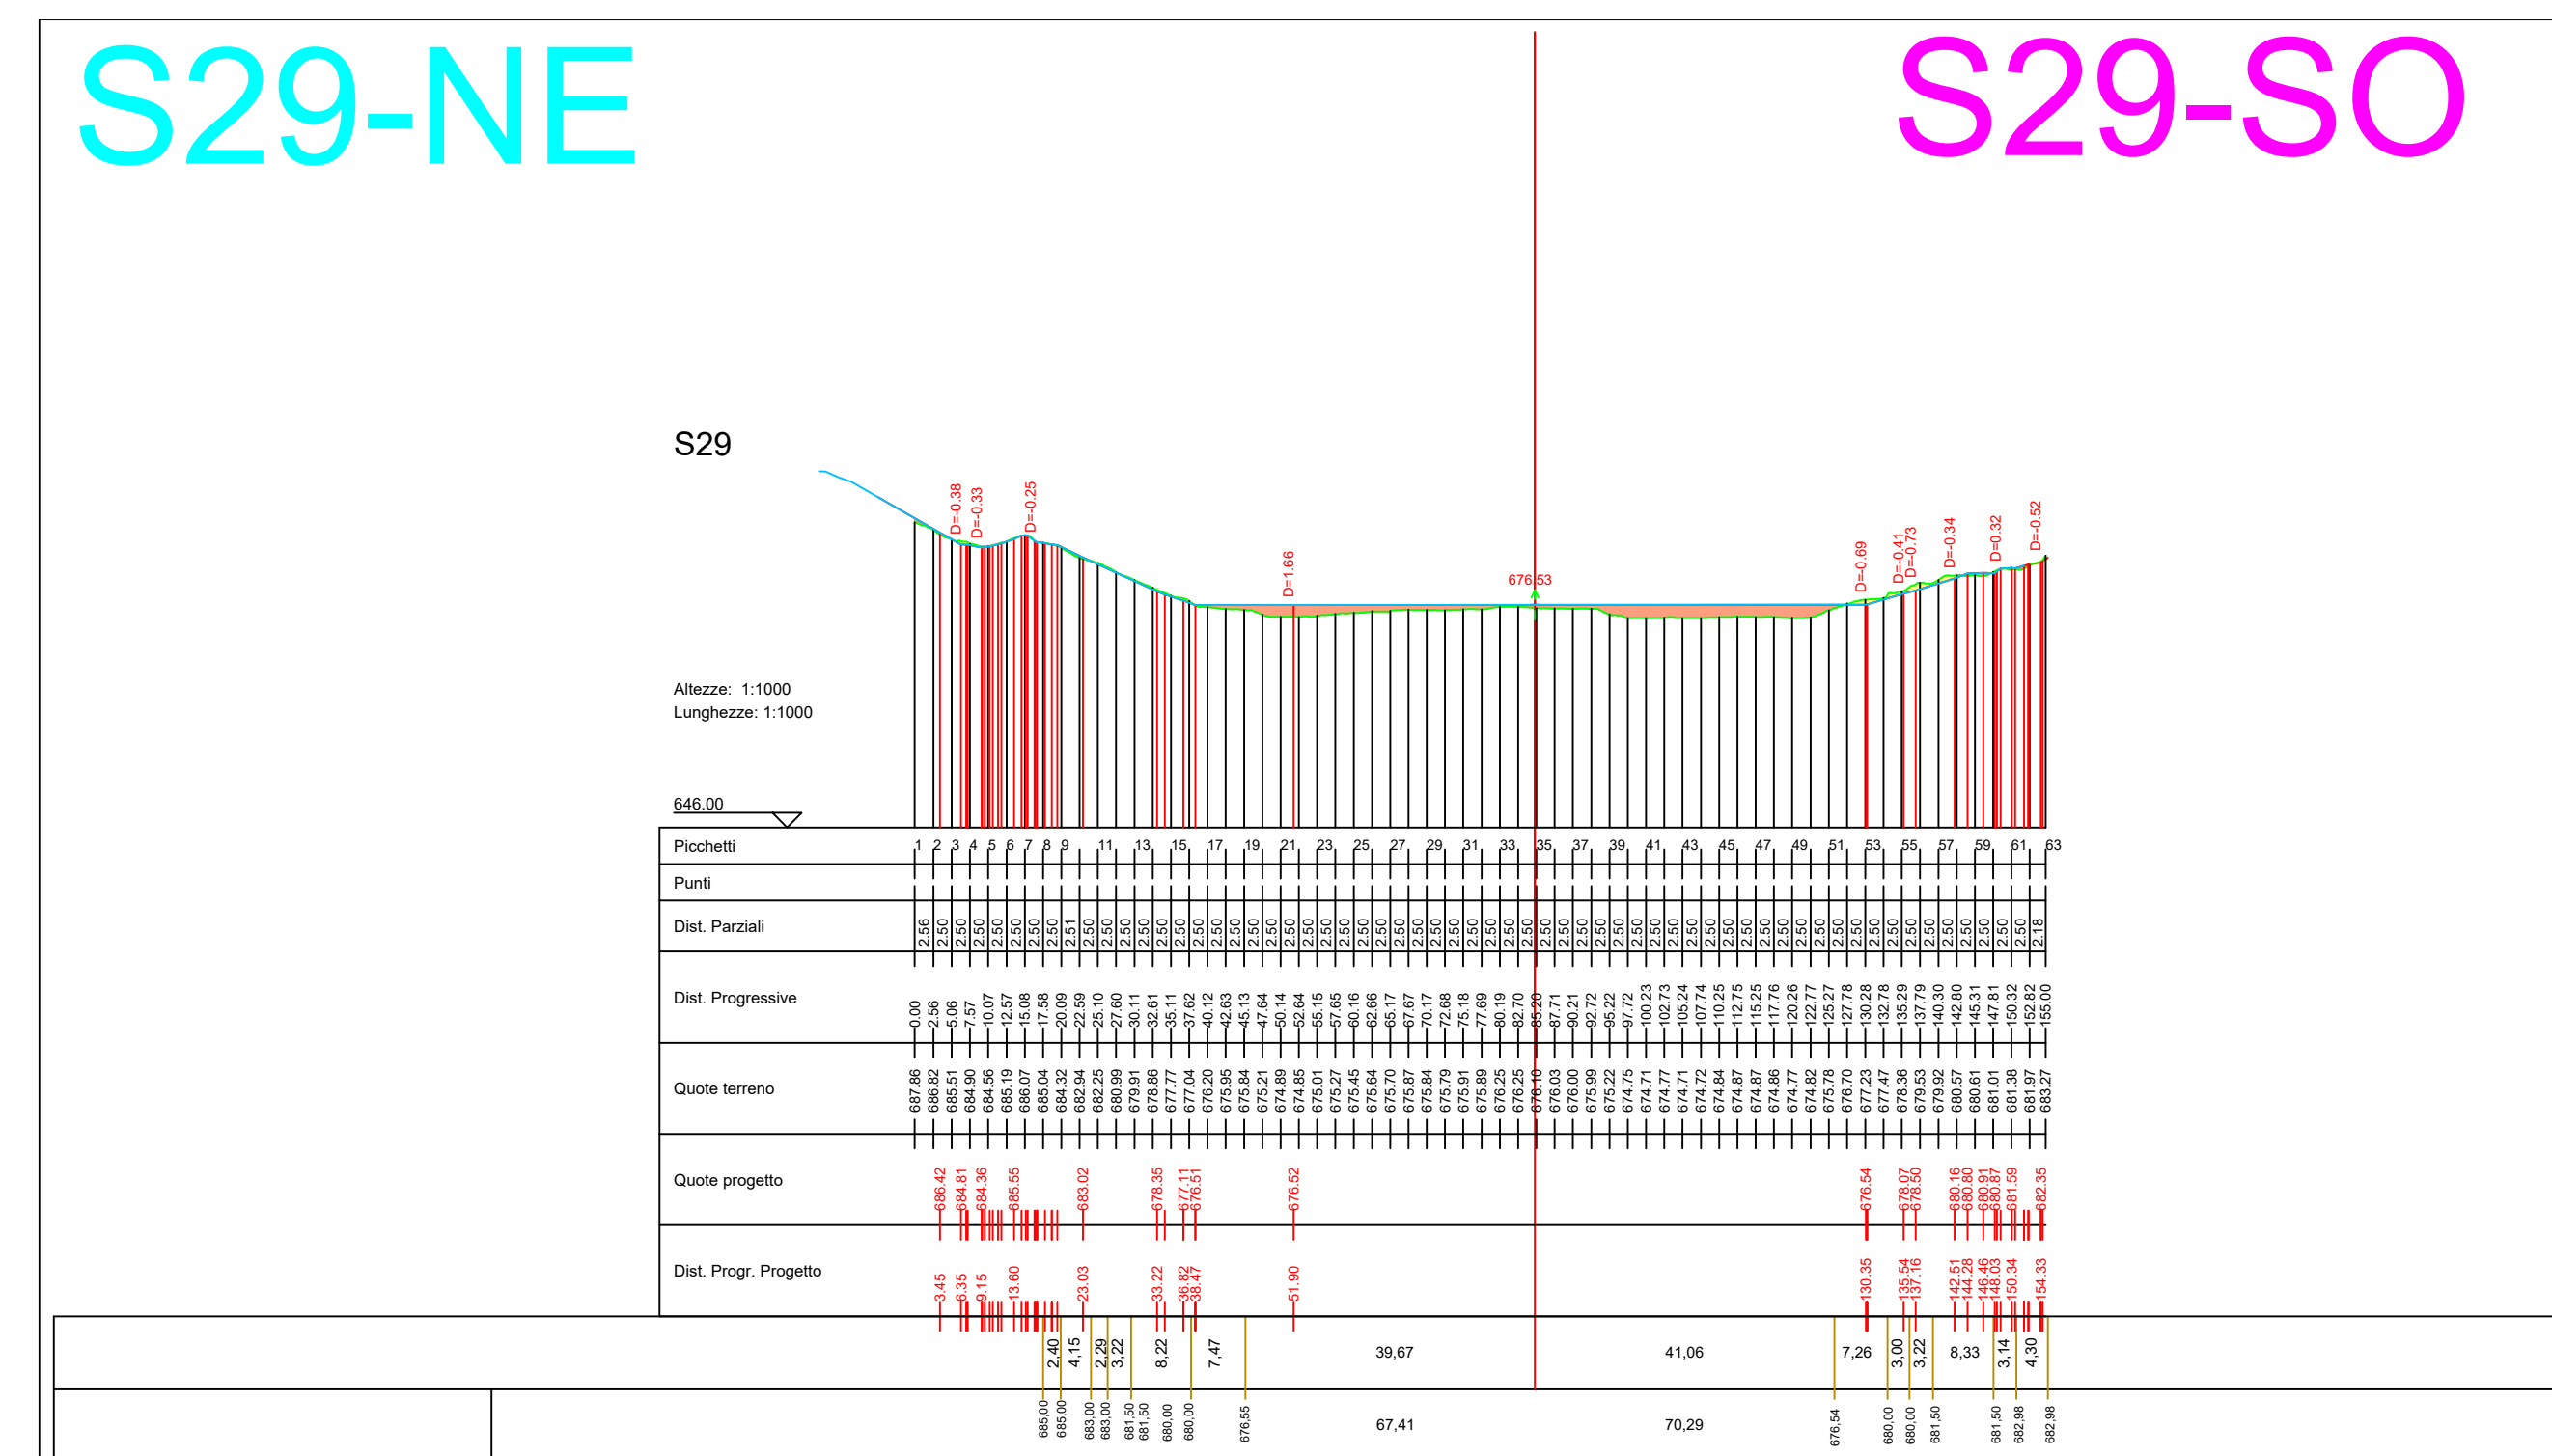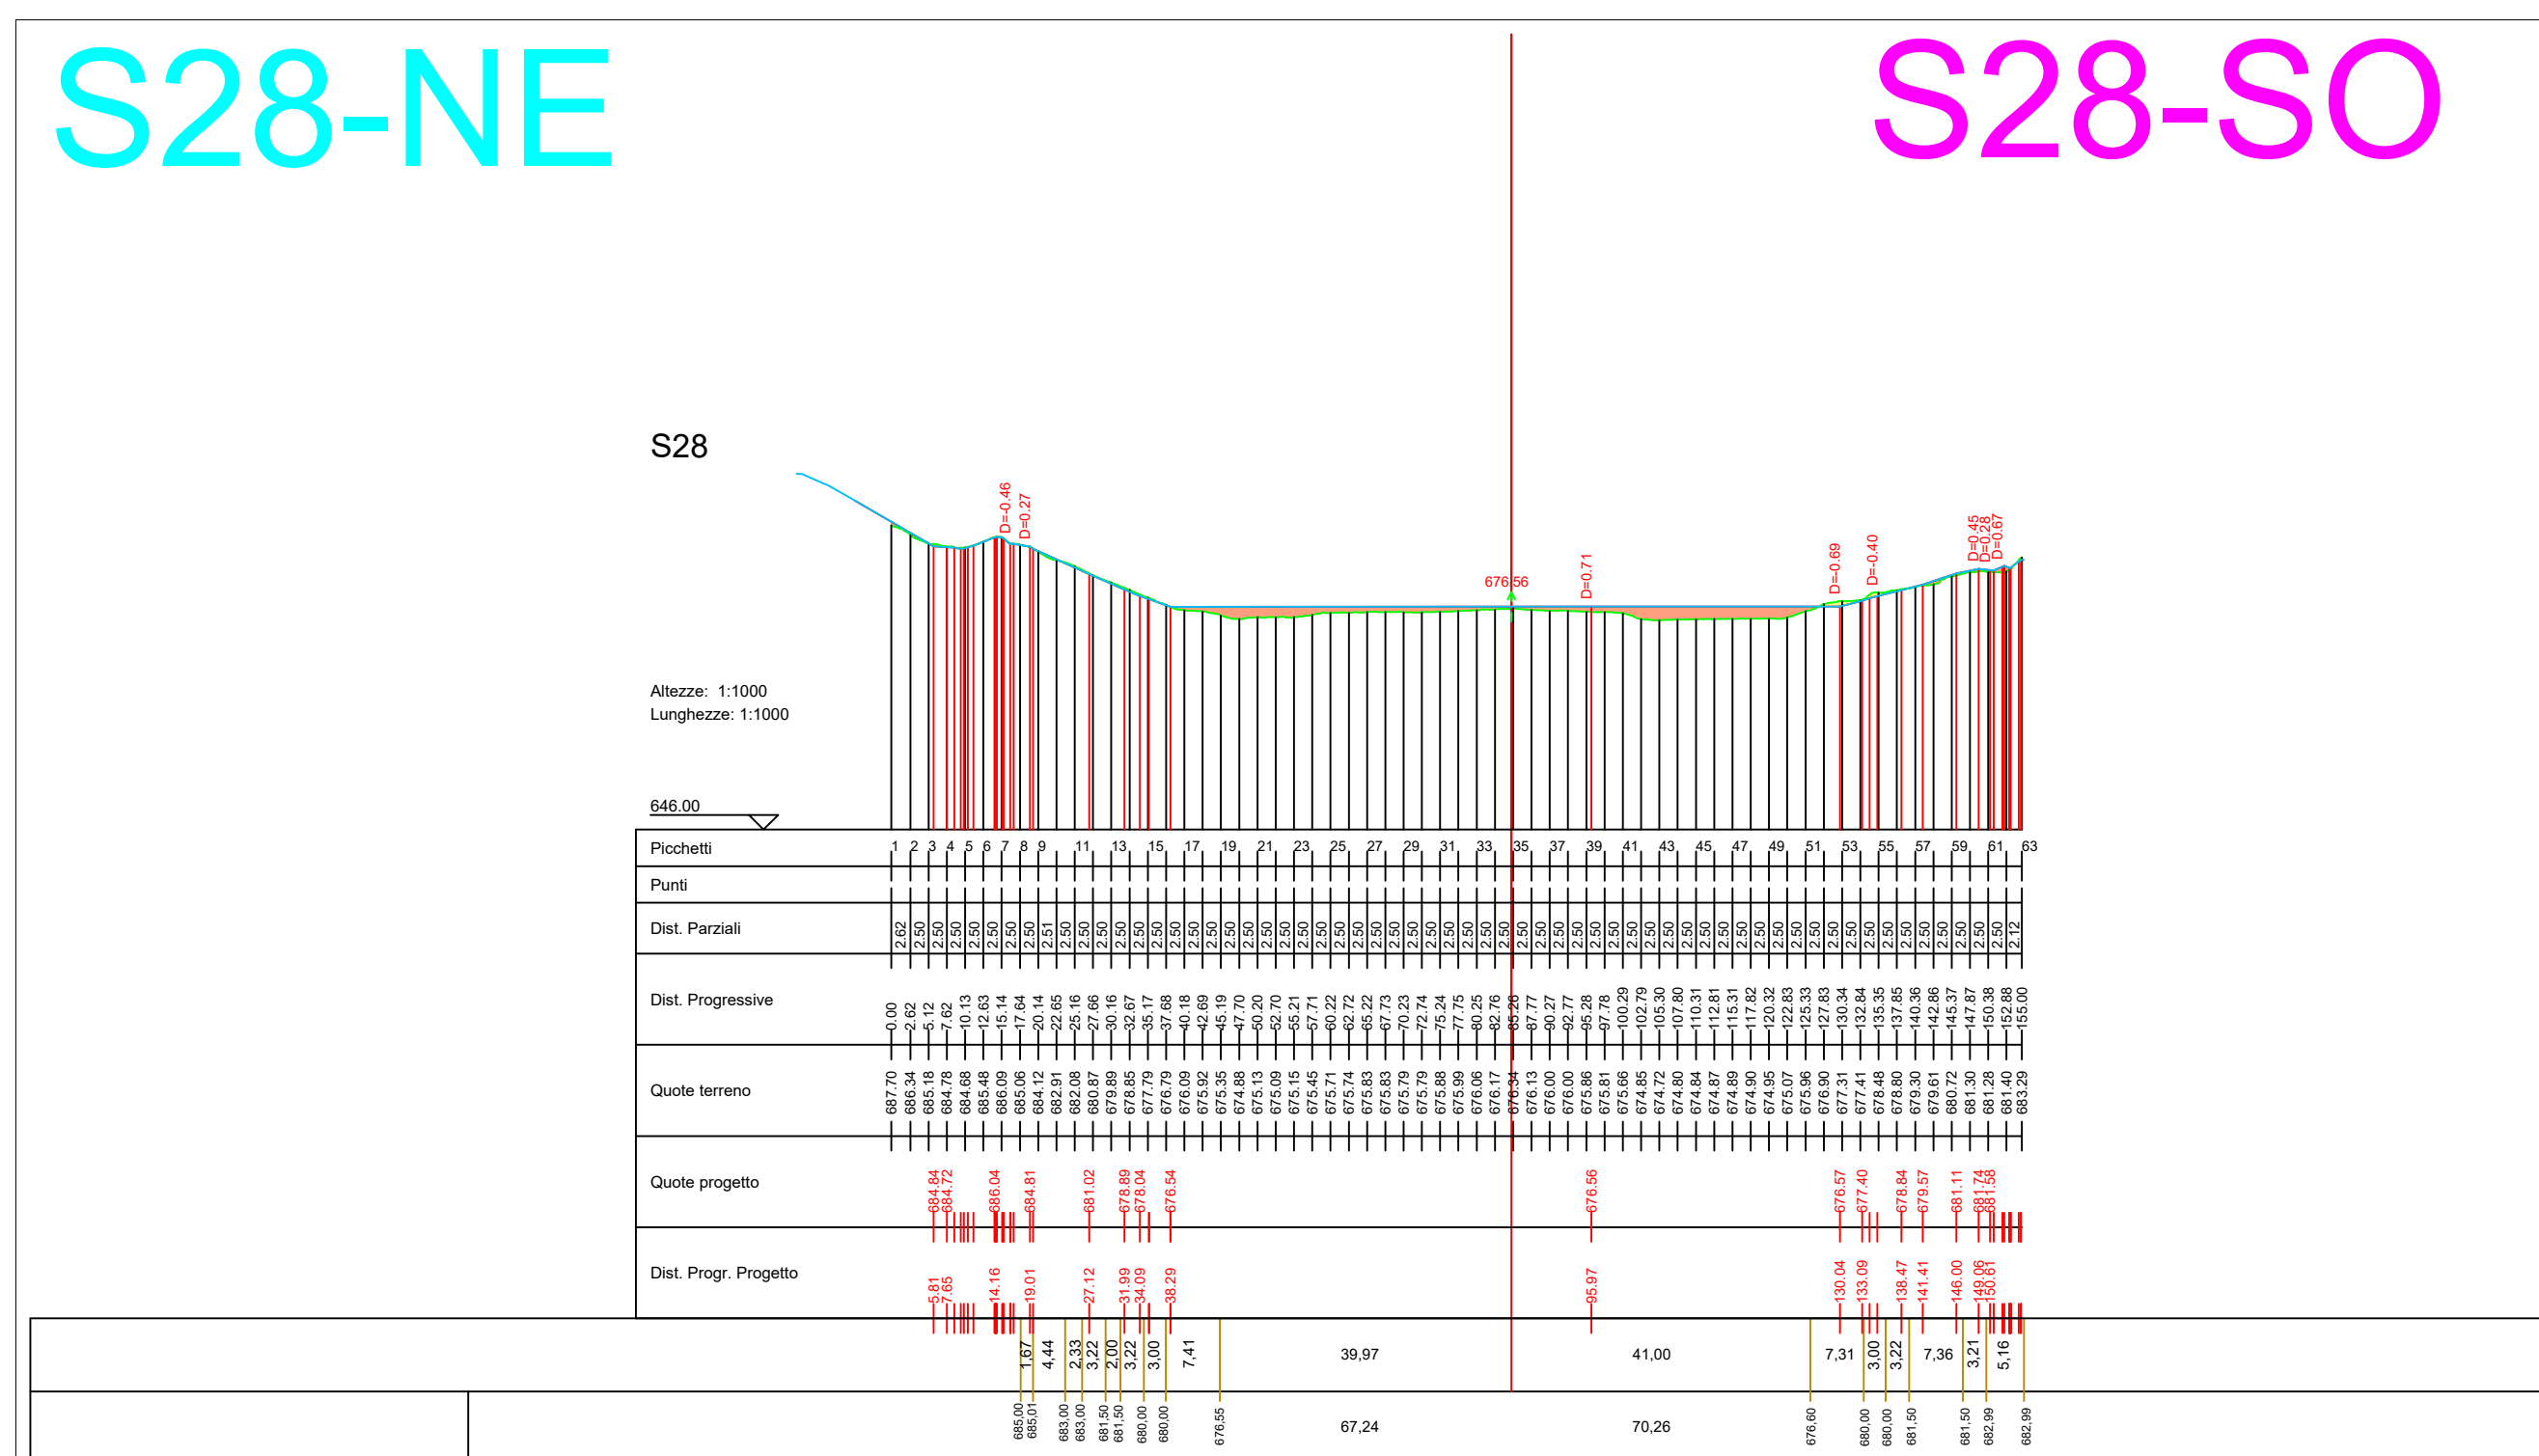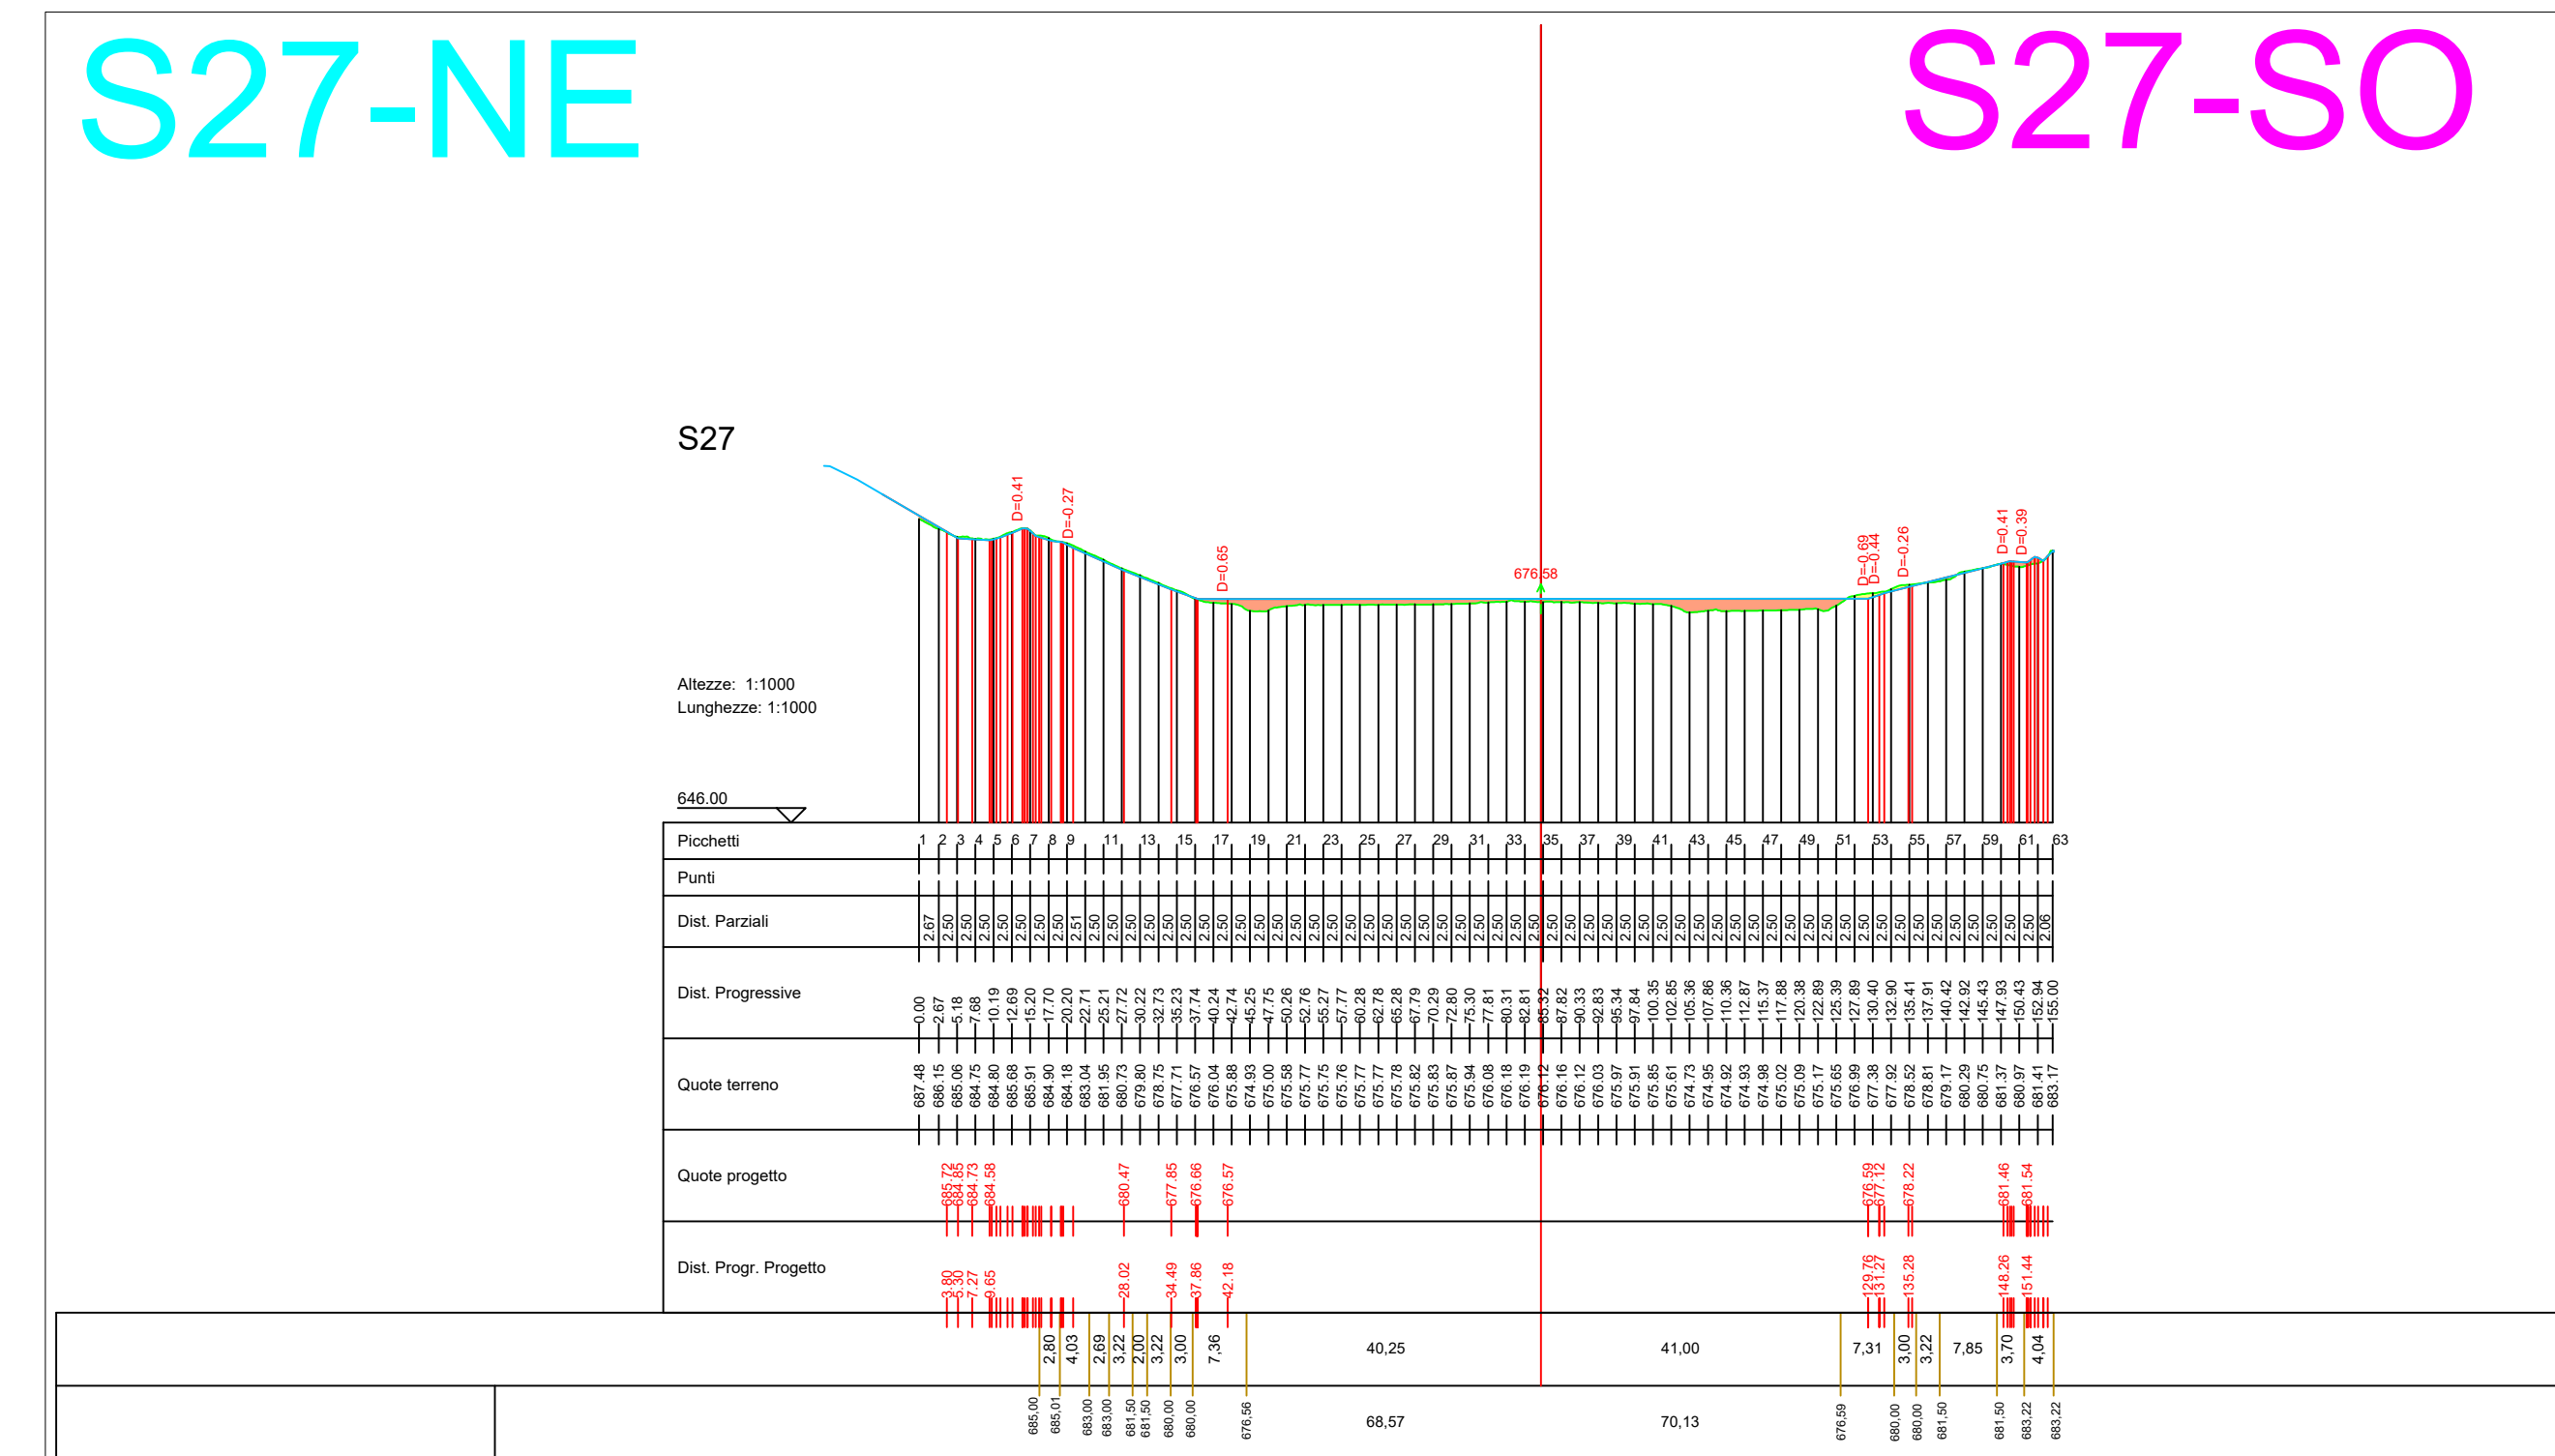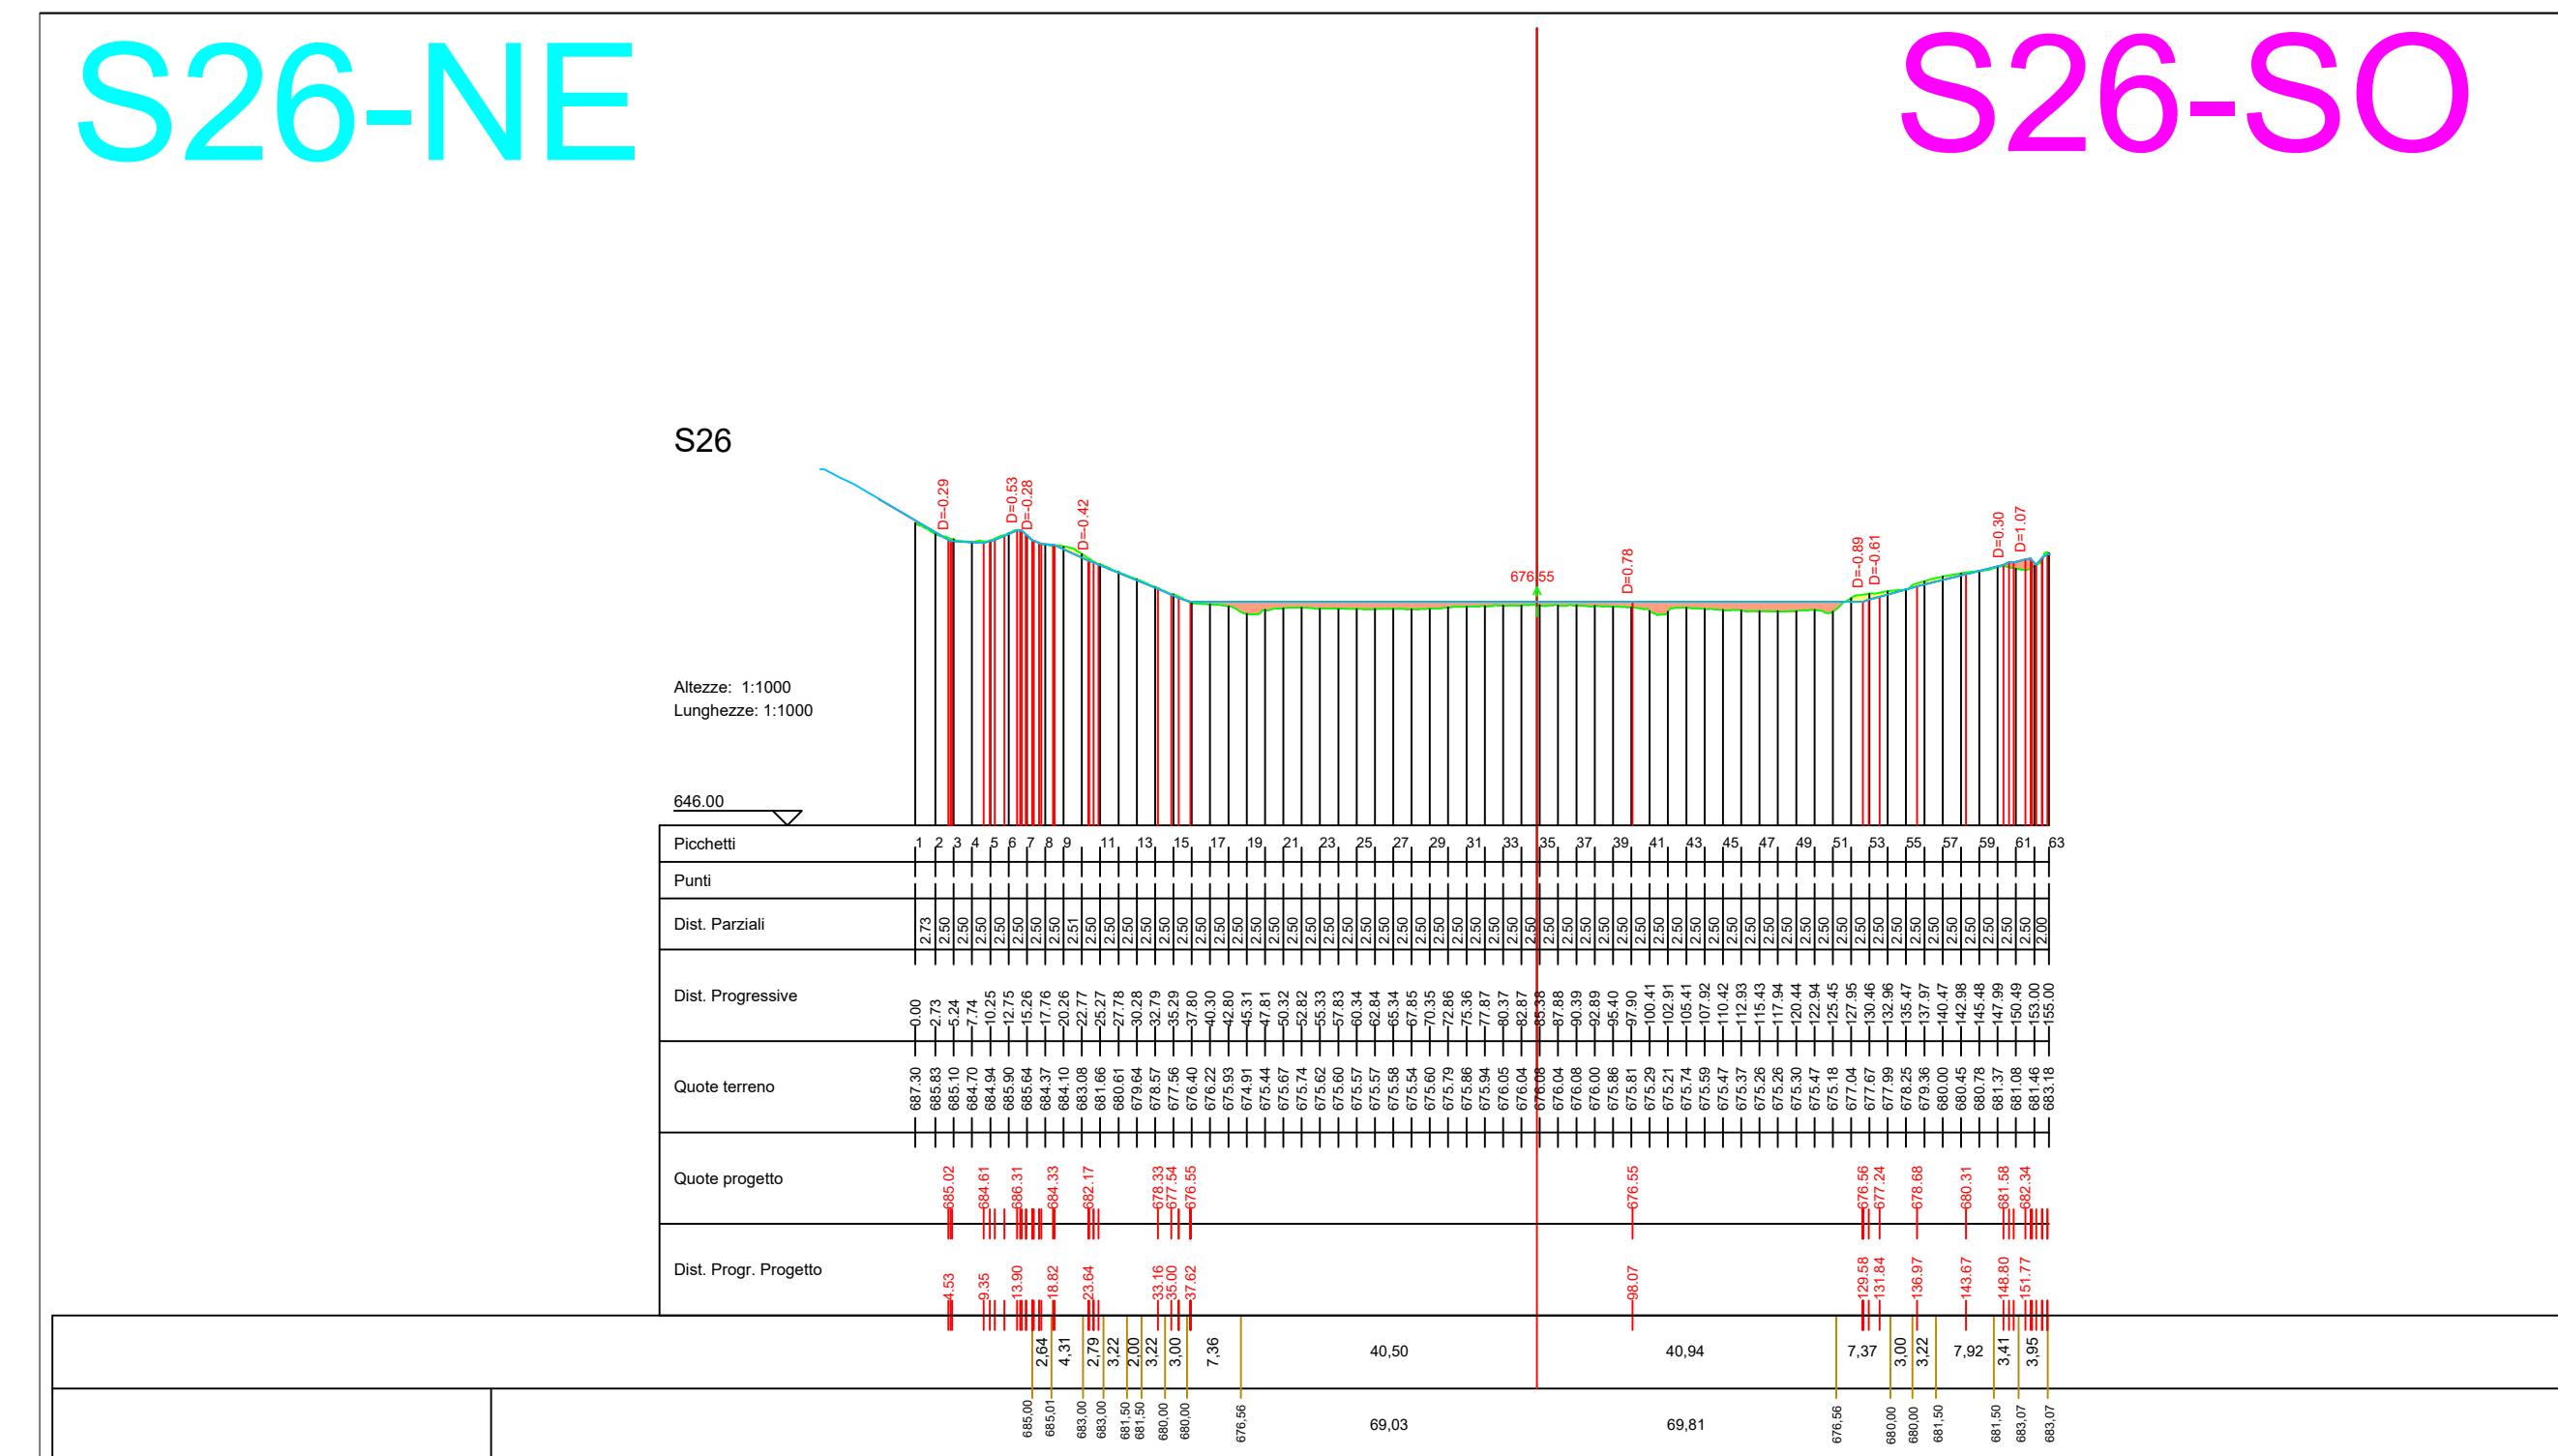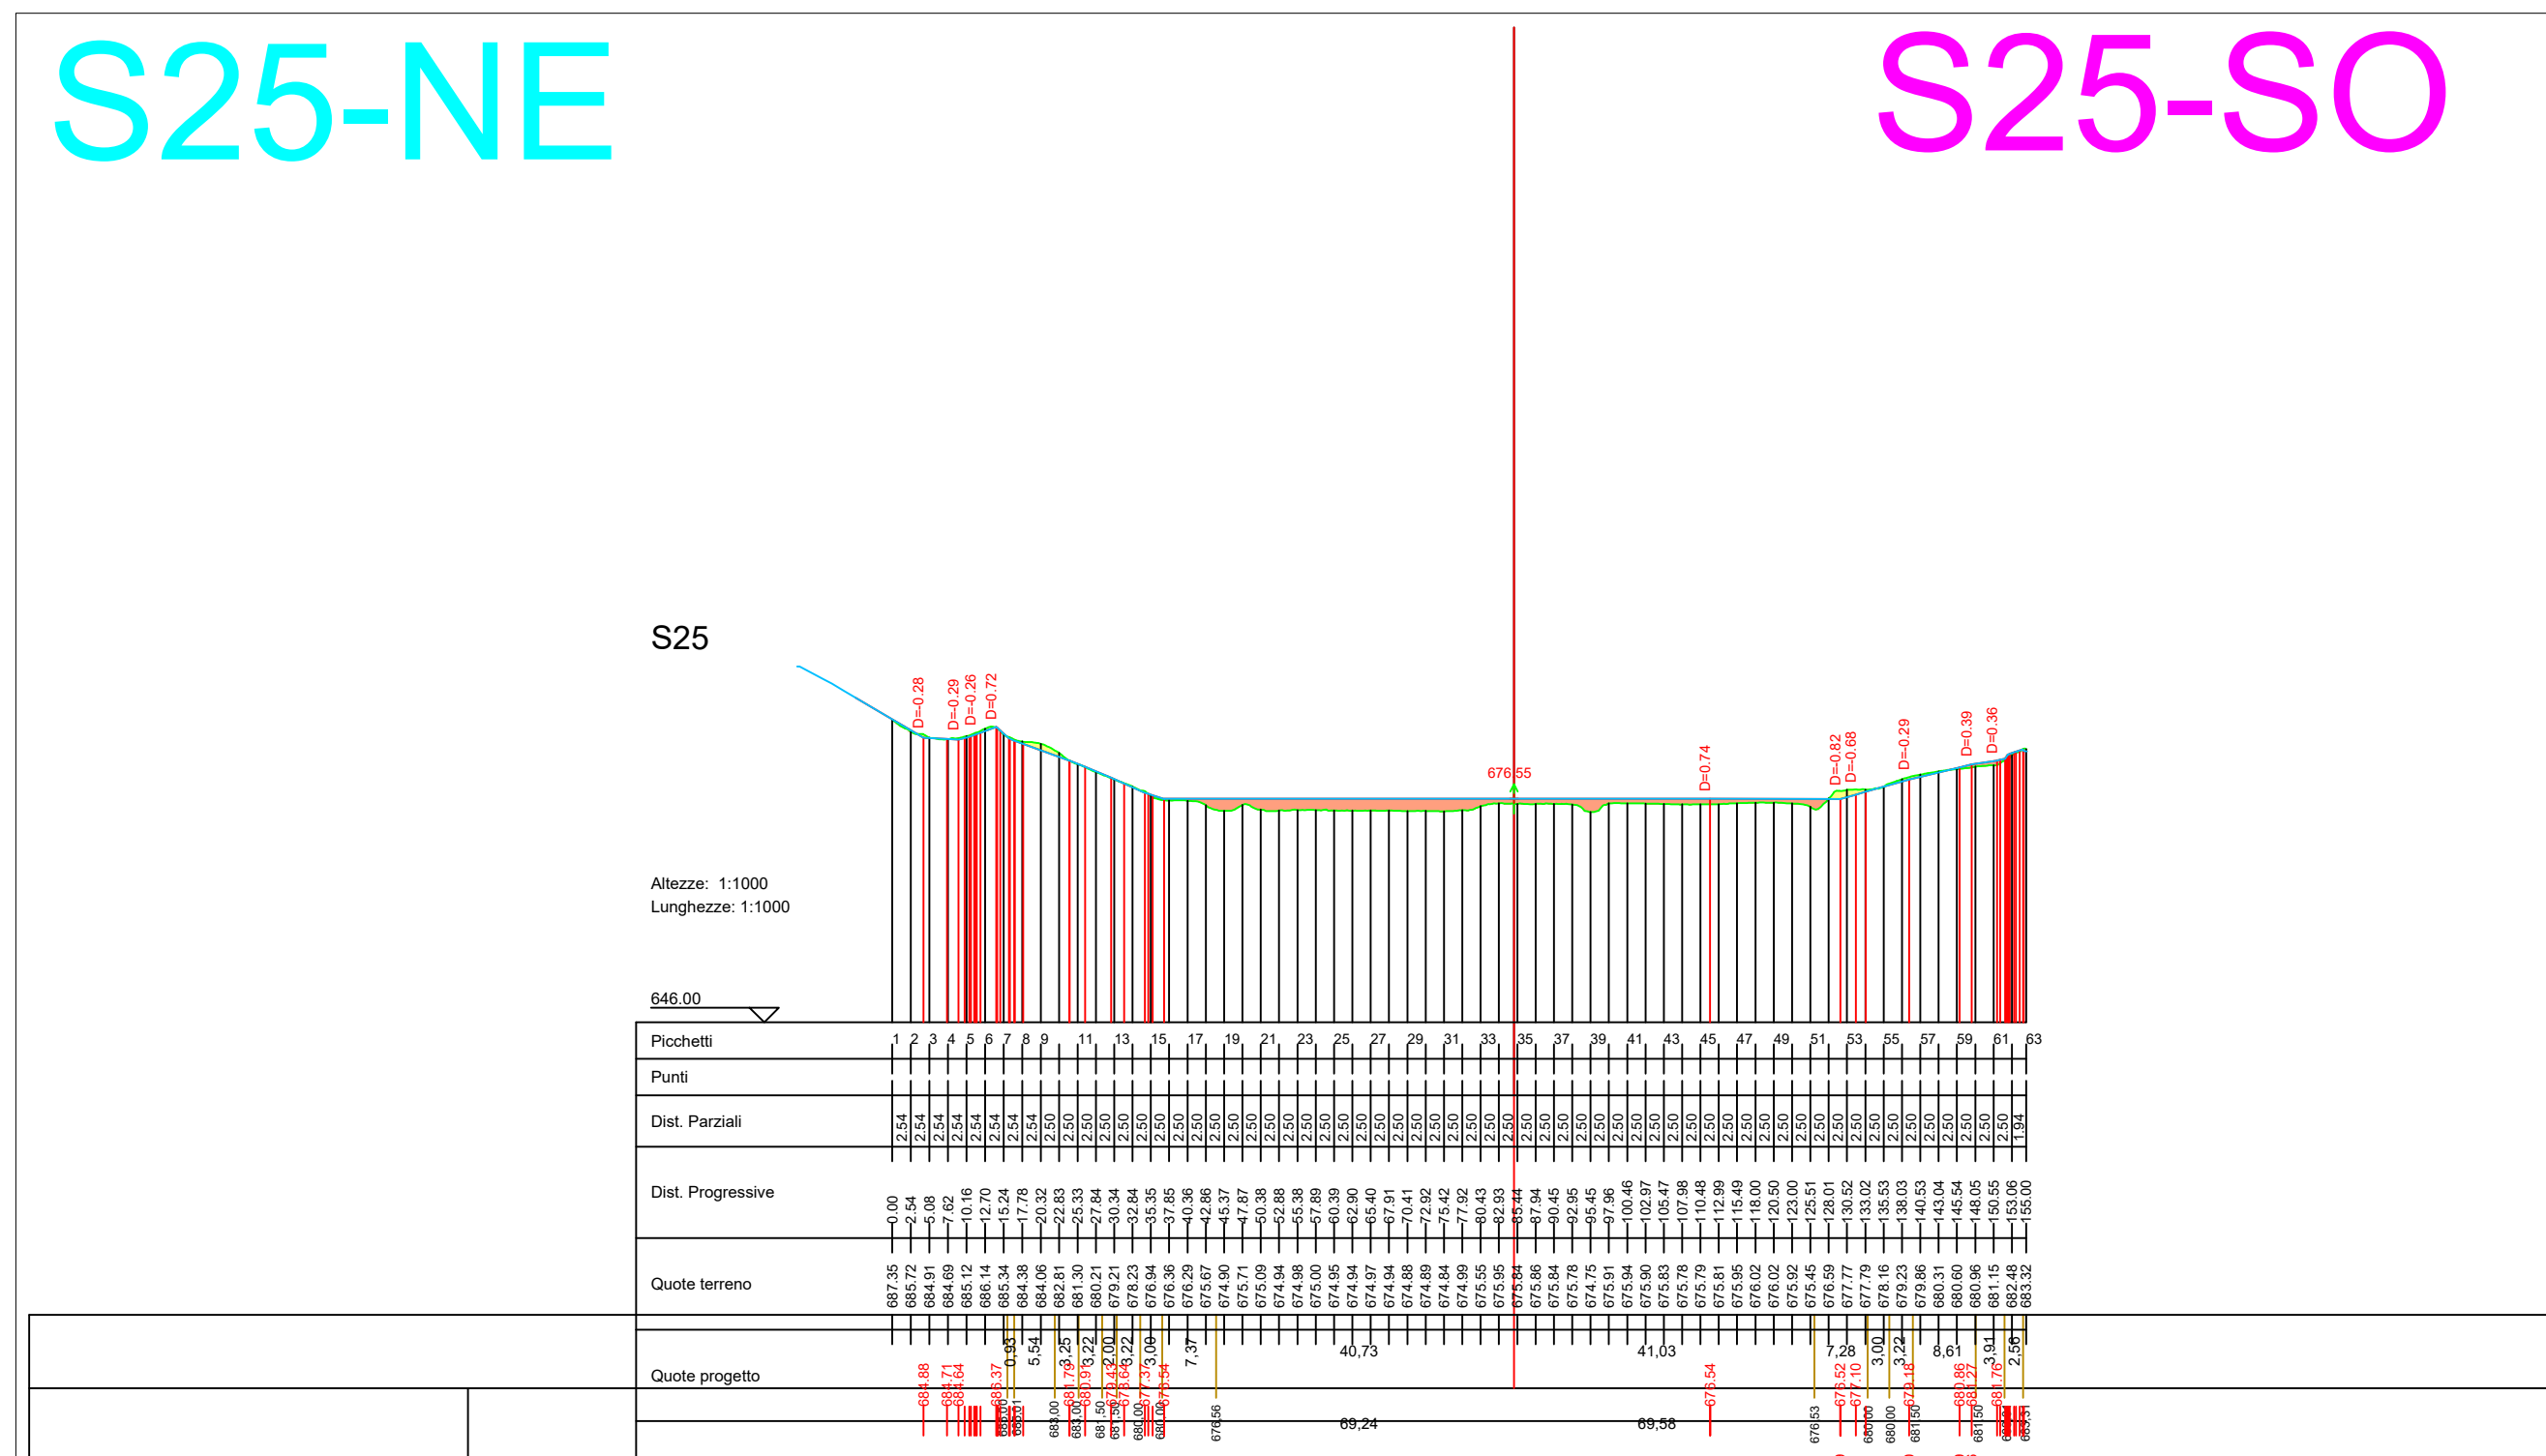

- LEGENDA**
- Rintieri per riportarsi allo stato di fatto del progetto originario
 - Scavi per riportarsi allo stato di fatto del progetto originario
 - Profilo stato di fatto progetto originario
 - Profilo stato di fatto di variante



Provincia di Avellino

Comune di Savignano Irpino




Interventi di stabilizzazione delle sponde interne del IV Lotto
Variante
 (comprensiva degli interventi necessari per il mutato stato dei luoghi)

ELABORAZIONE: D.3.5_var	TITOLO: Rilievi piano-altimetrici: Sezioni trasversali vasca - da sez. 25 a sez. 33	REVISIONE N.:
SCALA: 1:1000	DATA: Giugno 2025	


I Tecnici
Ing. Pellegrino Caruso

Arch. Graziano Gentile

II R.U.P.
Ing. Massimiliano Roca

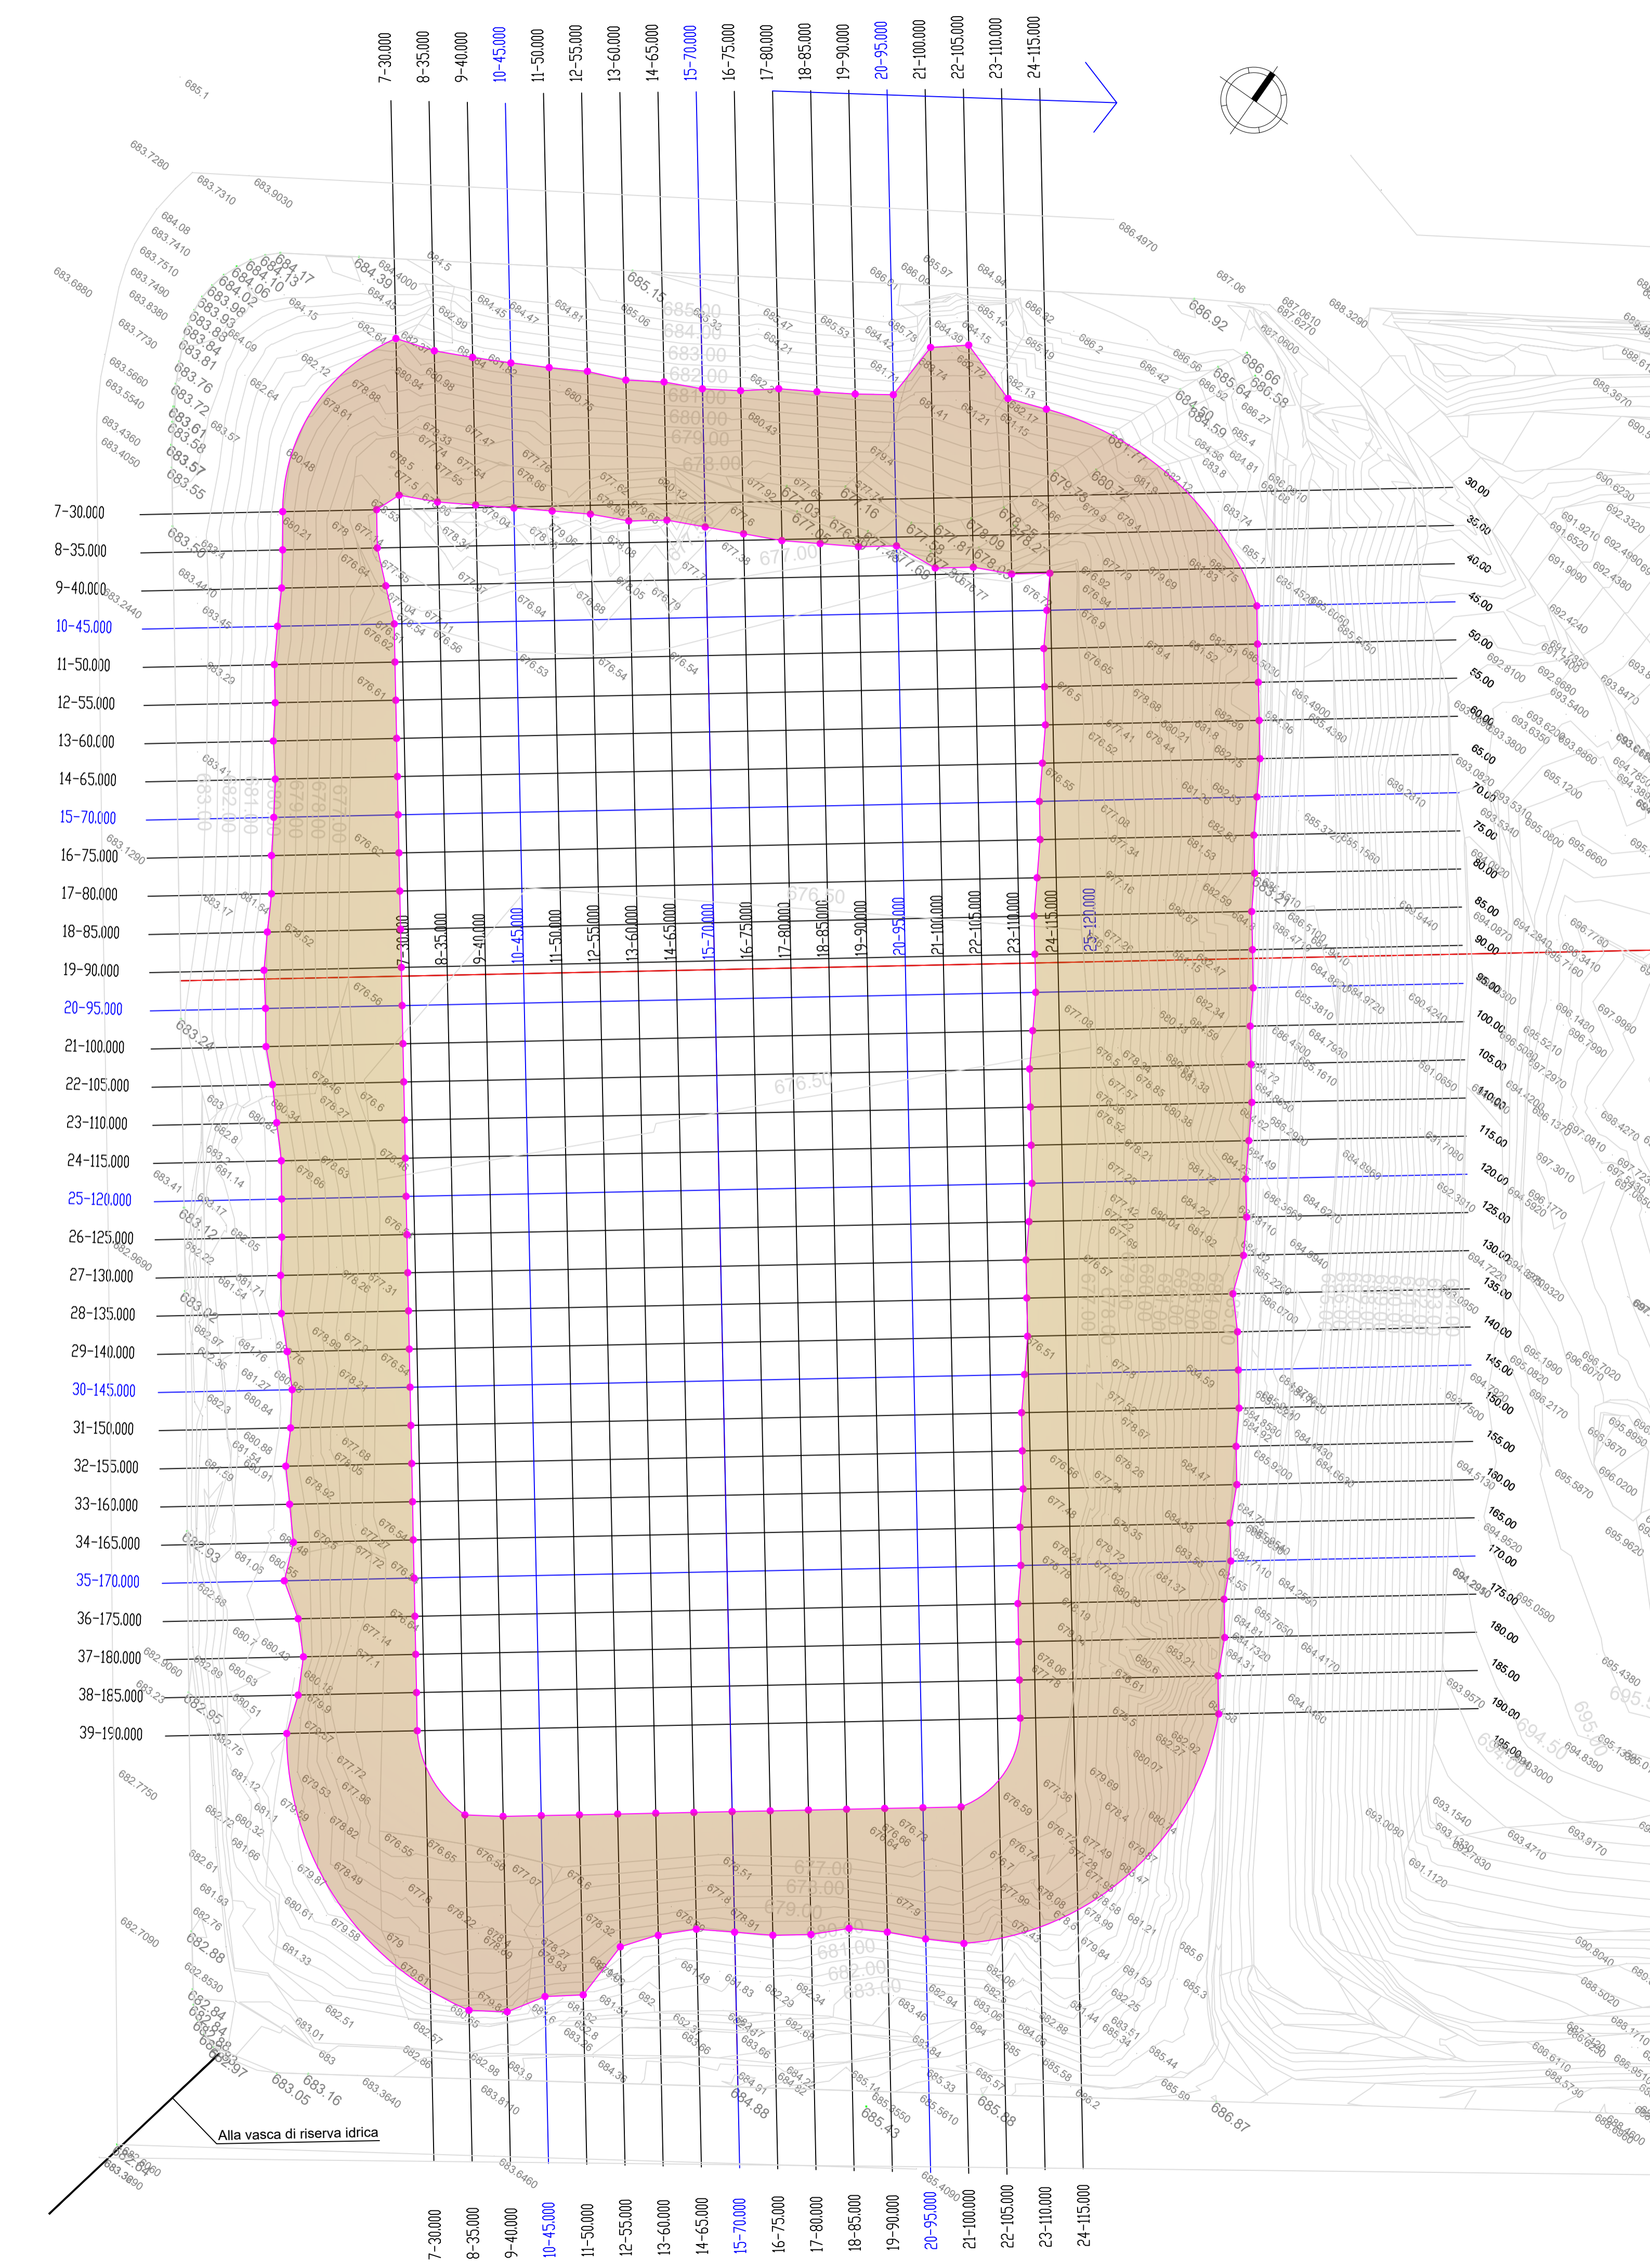

LEGENDA

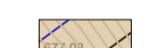 Superficie delle sponde oggetto di interventi di stabilizzazione



Provincia di Avellino

Comune di Savignano Irpino



Interventi di stabilizzazione delle sponde interne del IV Lotto
Variante
 (comprensiva degli interventi necessari per il mutato stato dei luoghi)


ELABORATO DA: E_1_var	TITOLO: Planimetria di progetto	REVISIONE N.:
SCALA: 1:500	DATA: Giugno 2025	

I Tecnici
 Ing. Pellegrino Causo
 Arch. Graziano Gentile

Il R.U.P.
 Ing. Massimiliano Roca


S07-NO

S07-SE

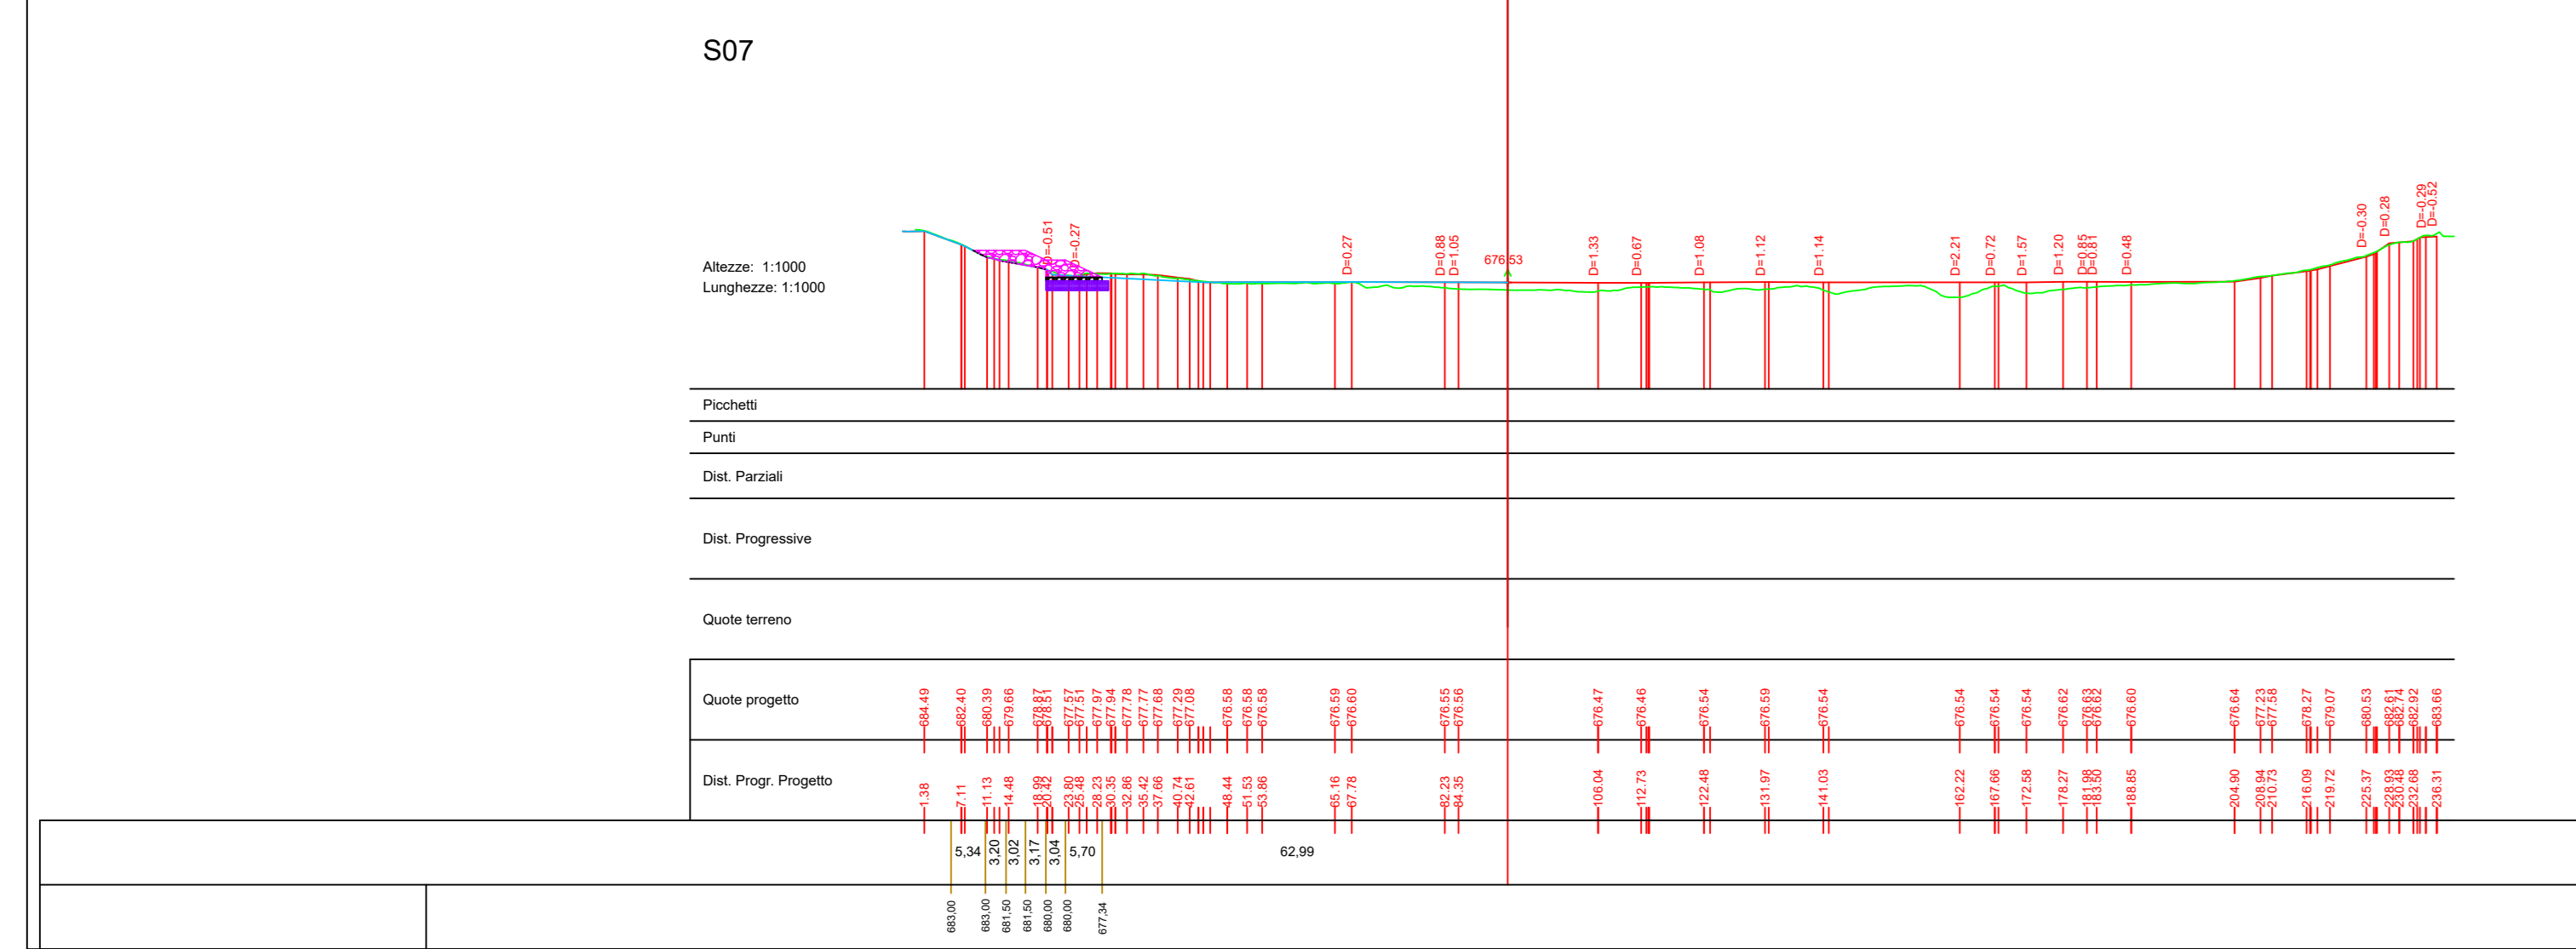


S08-NO

S08-SE

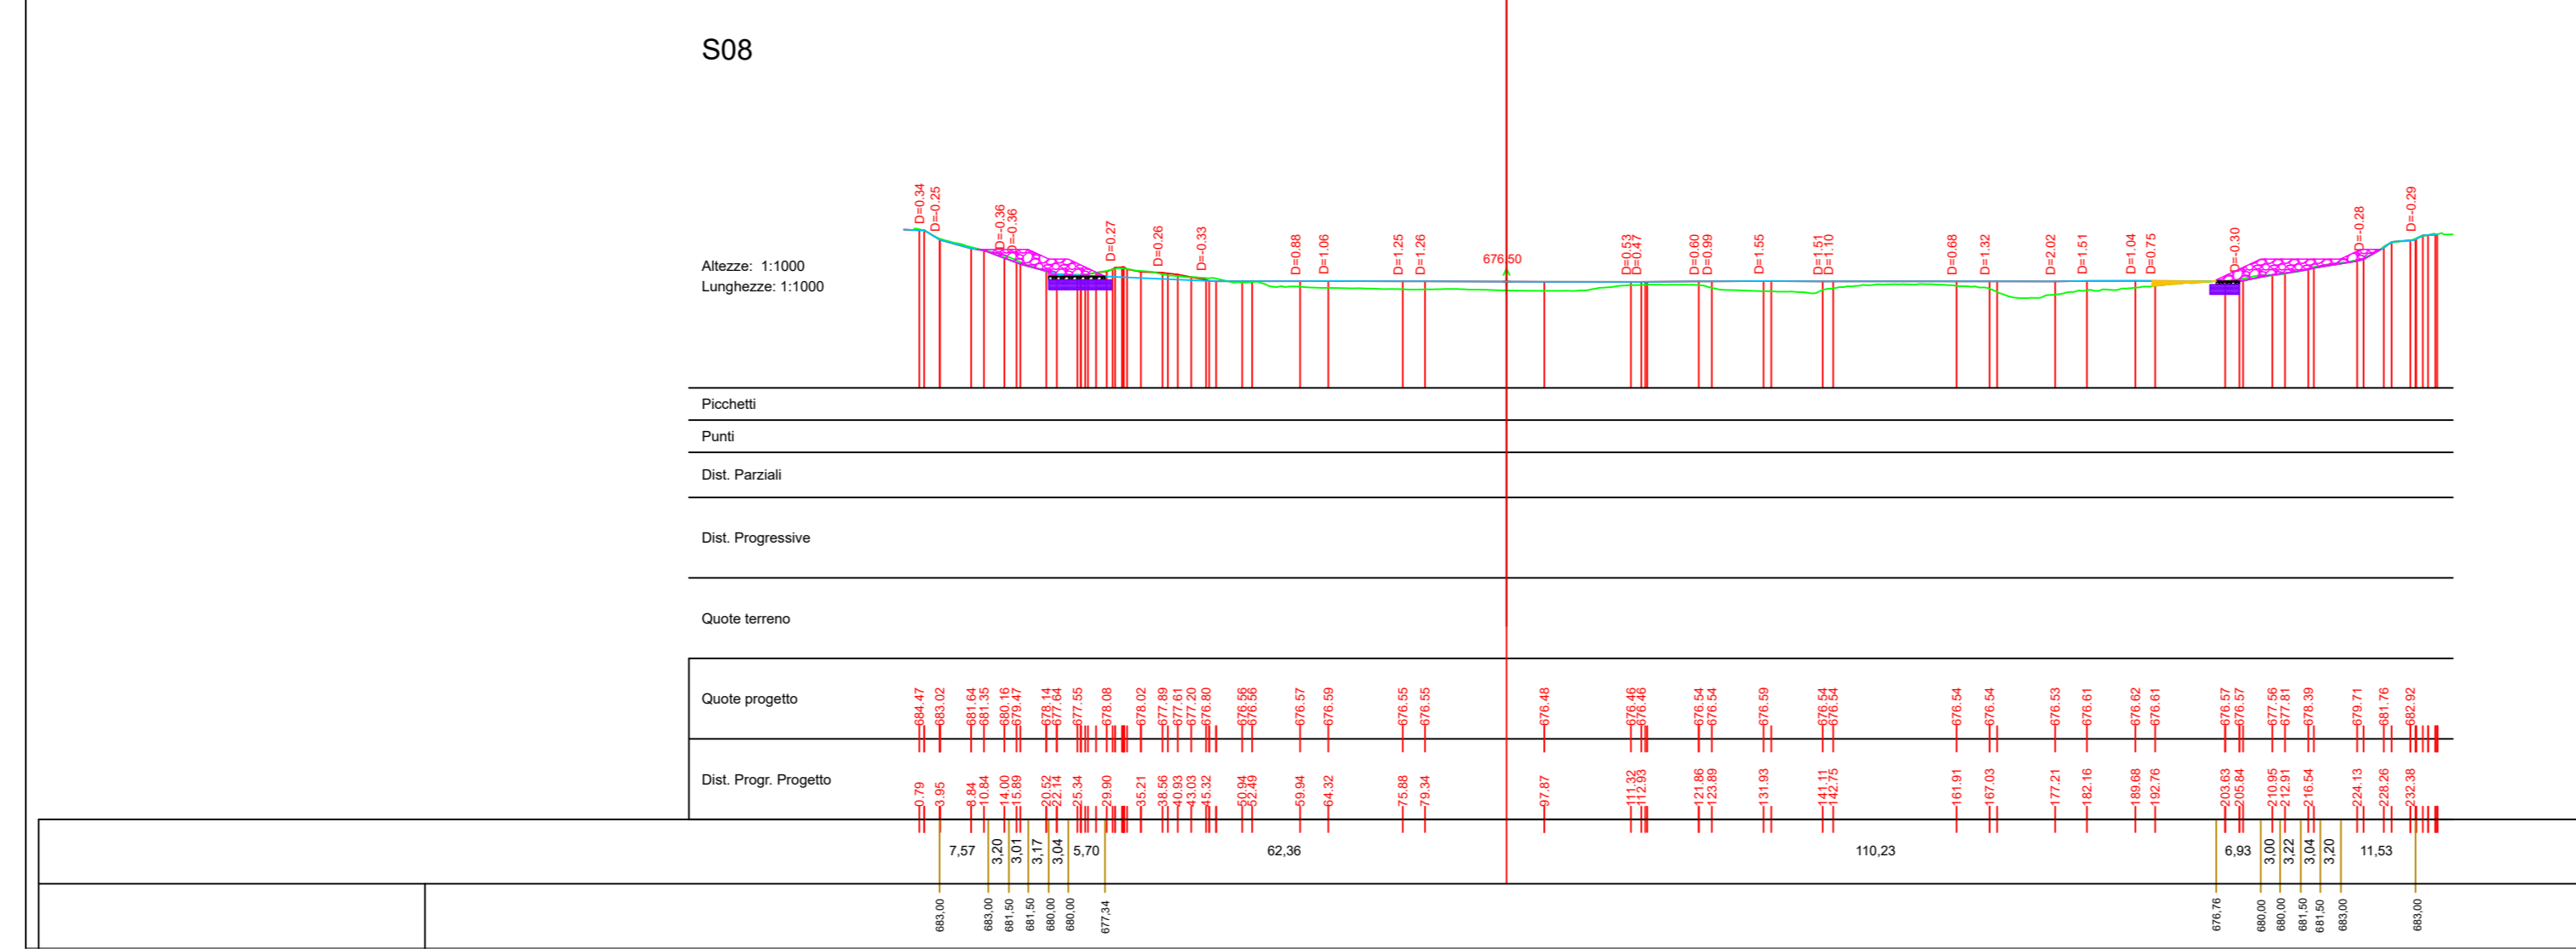


S09-NO

S09-SE

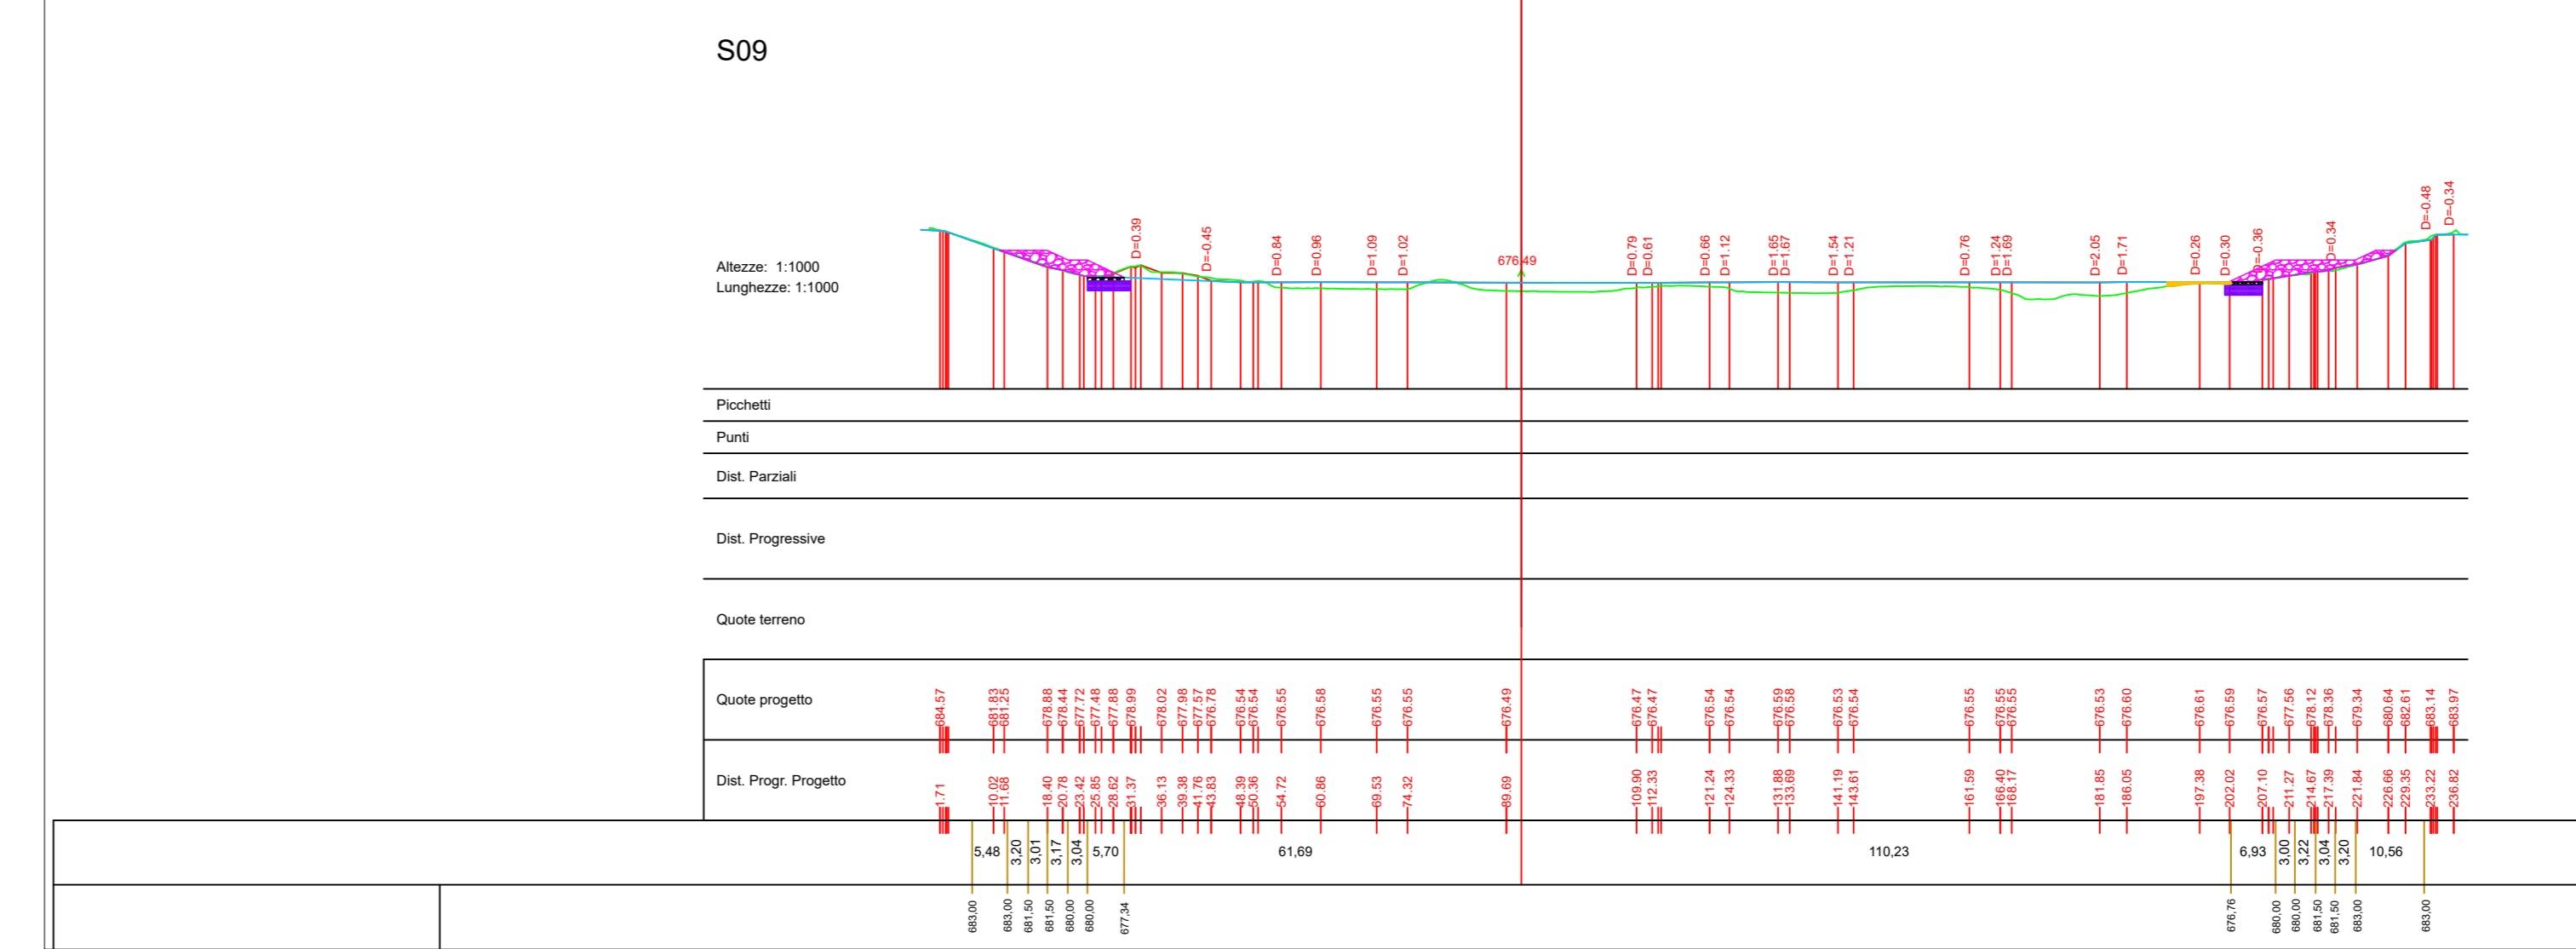


S10-NO

S10-SE

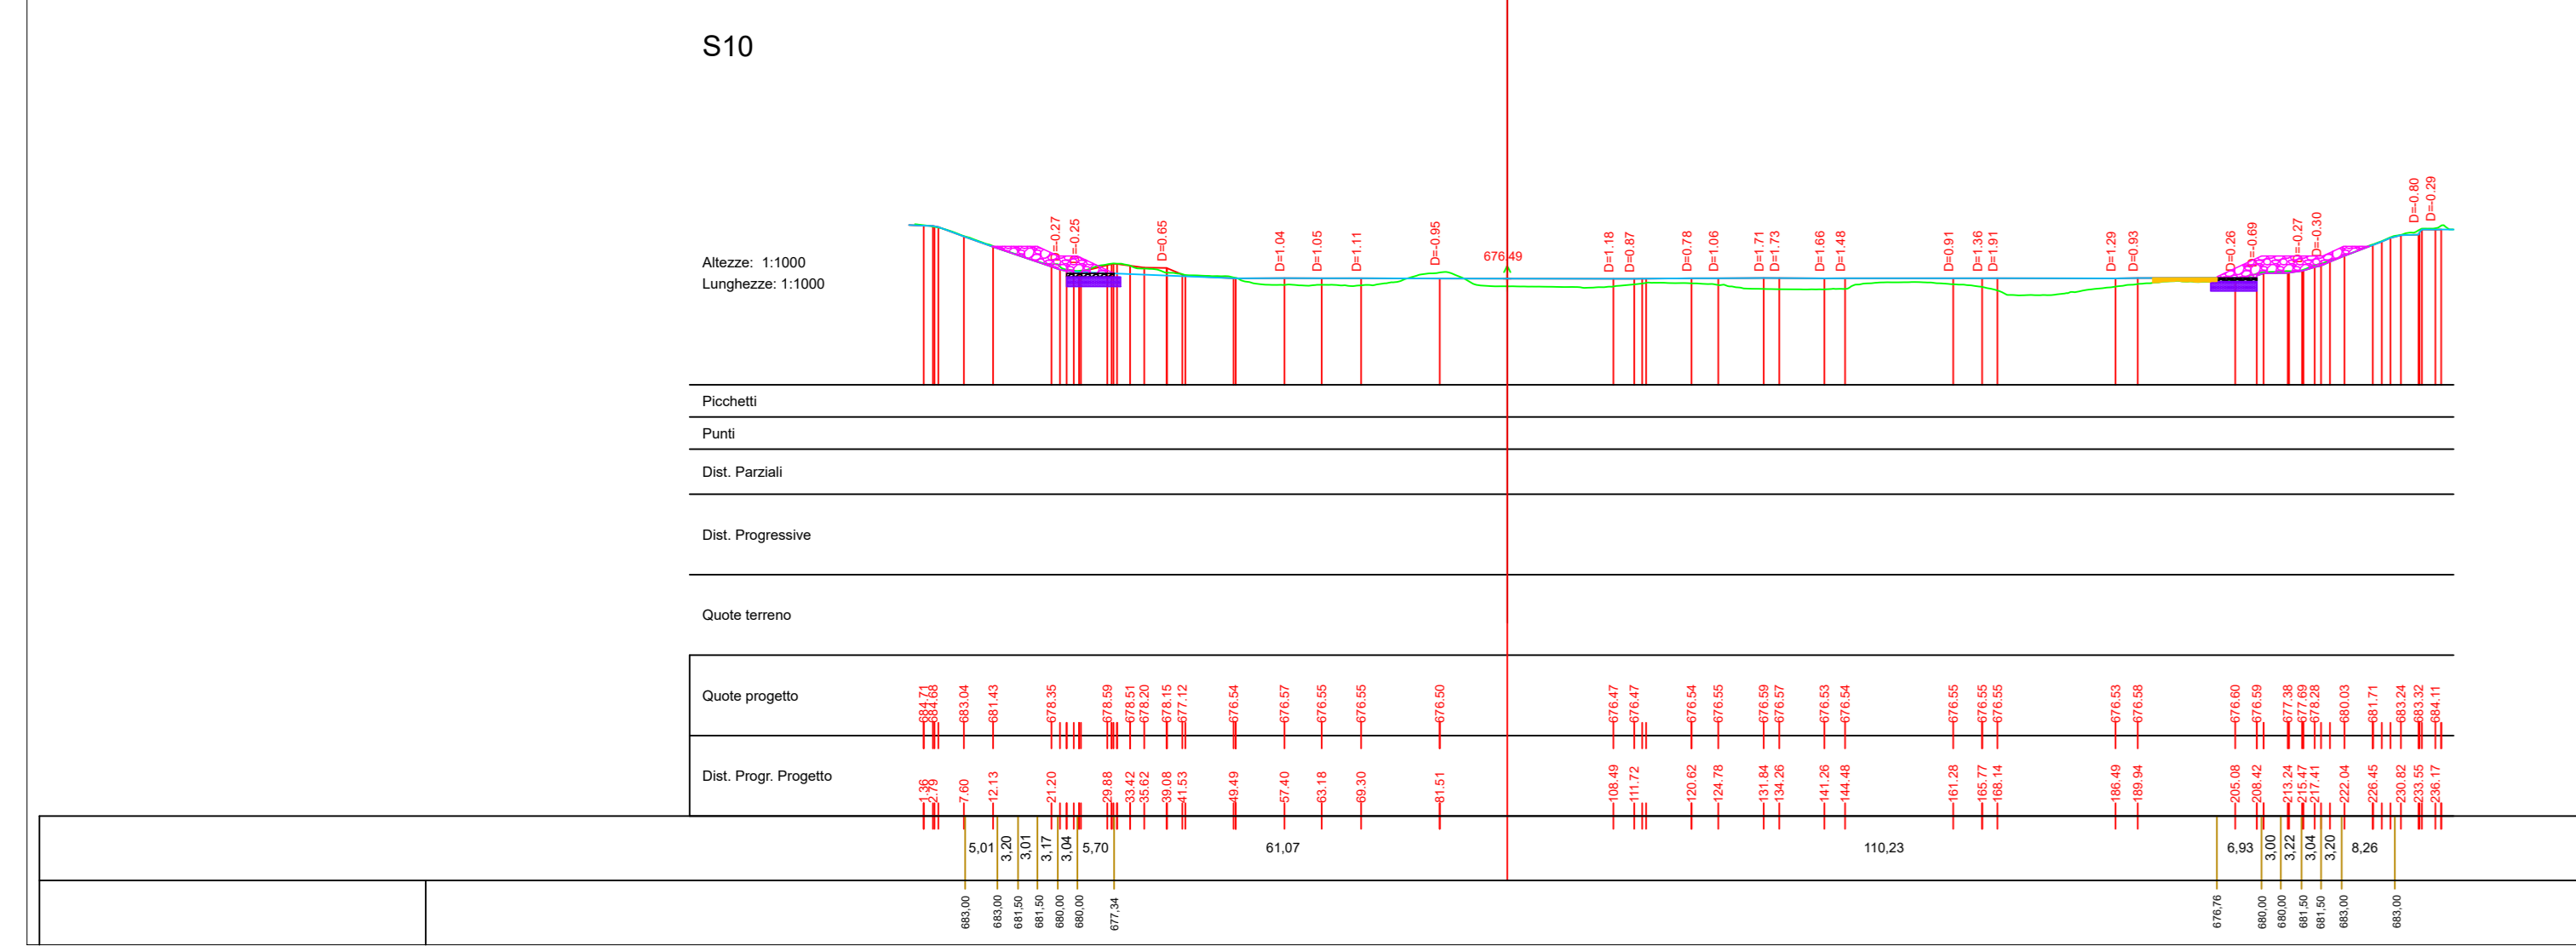


S11-NO

S11-SE

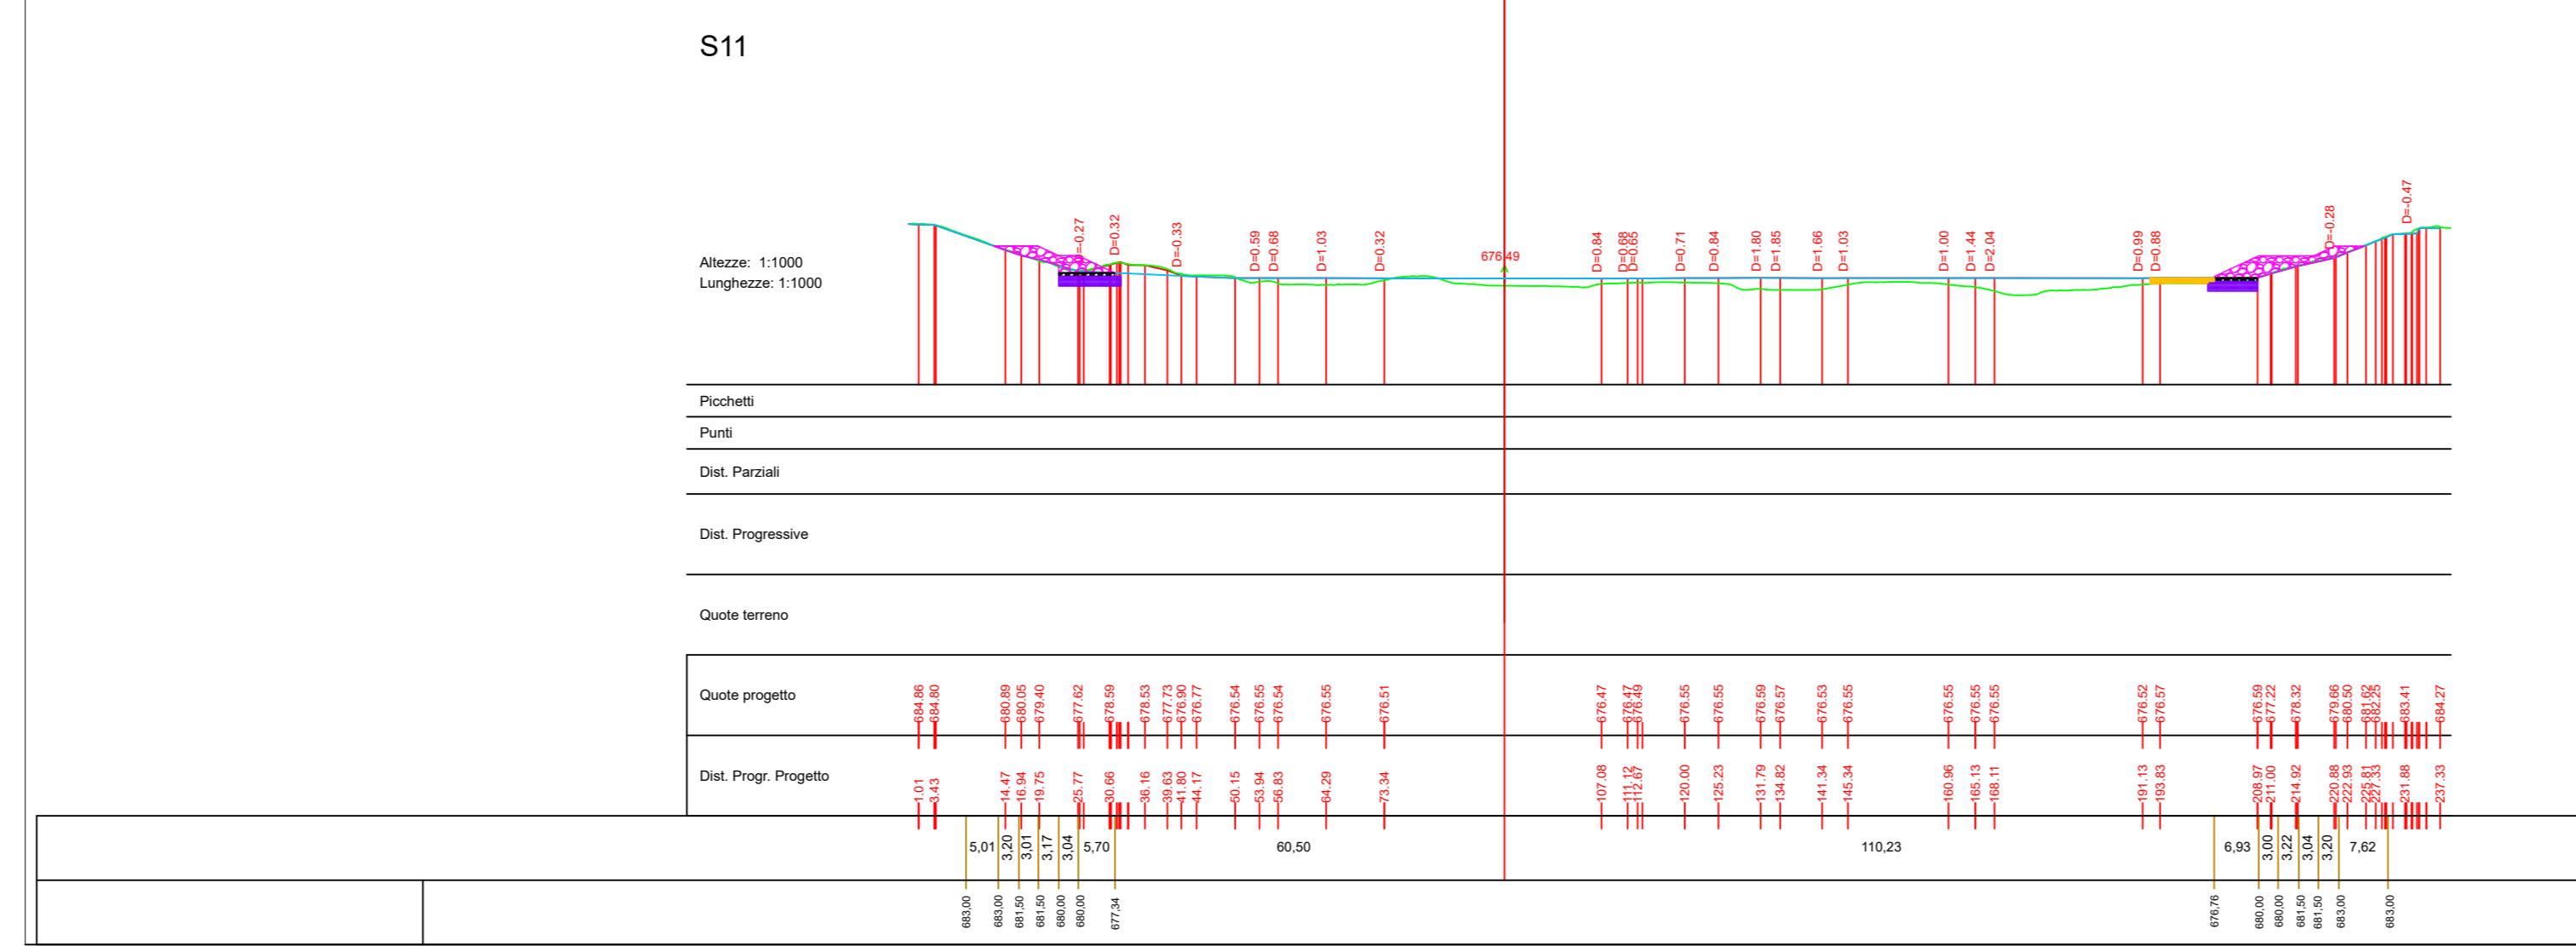


S12-NO

S12-SE

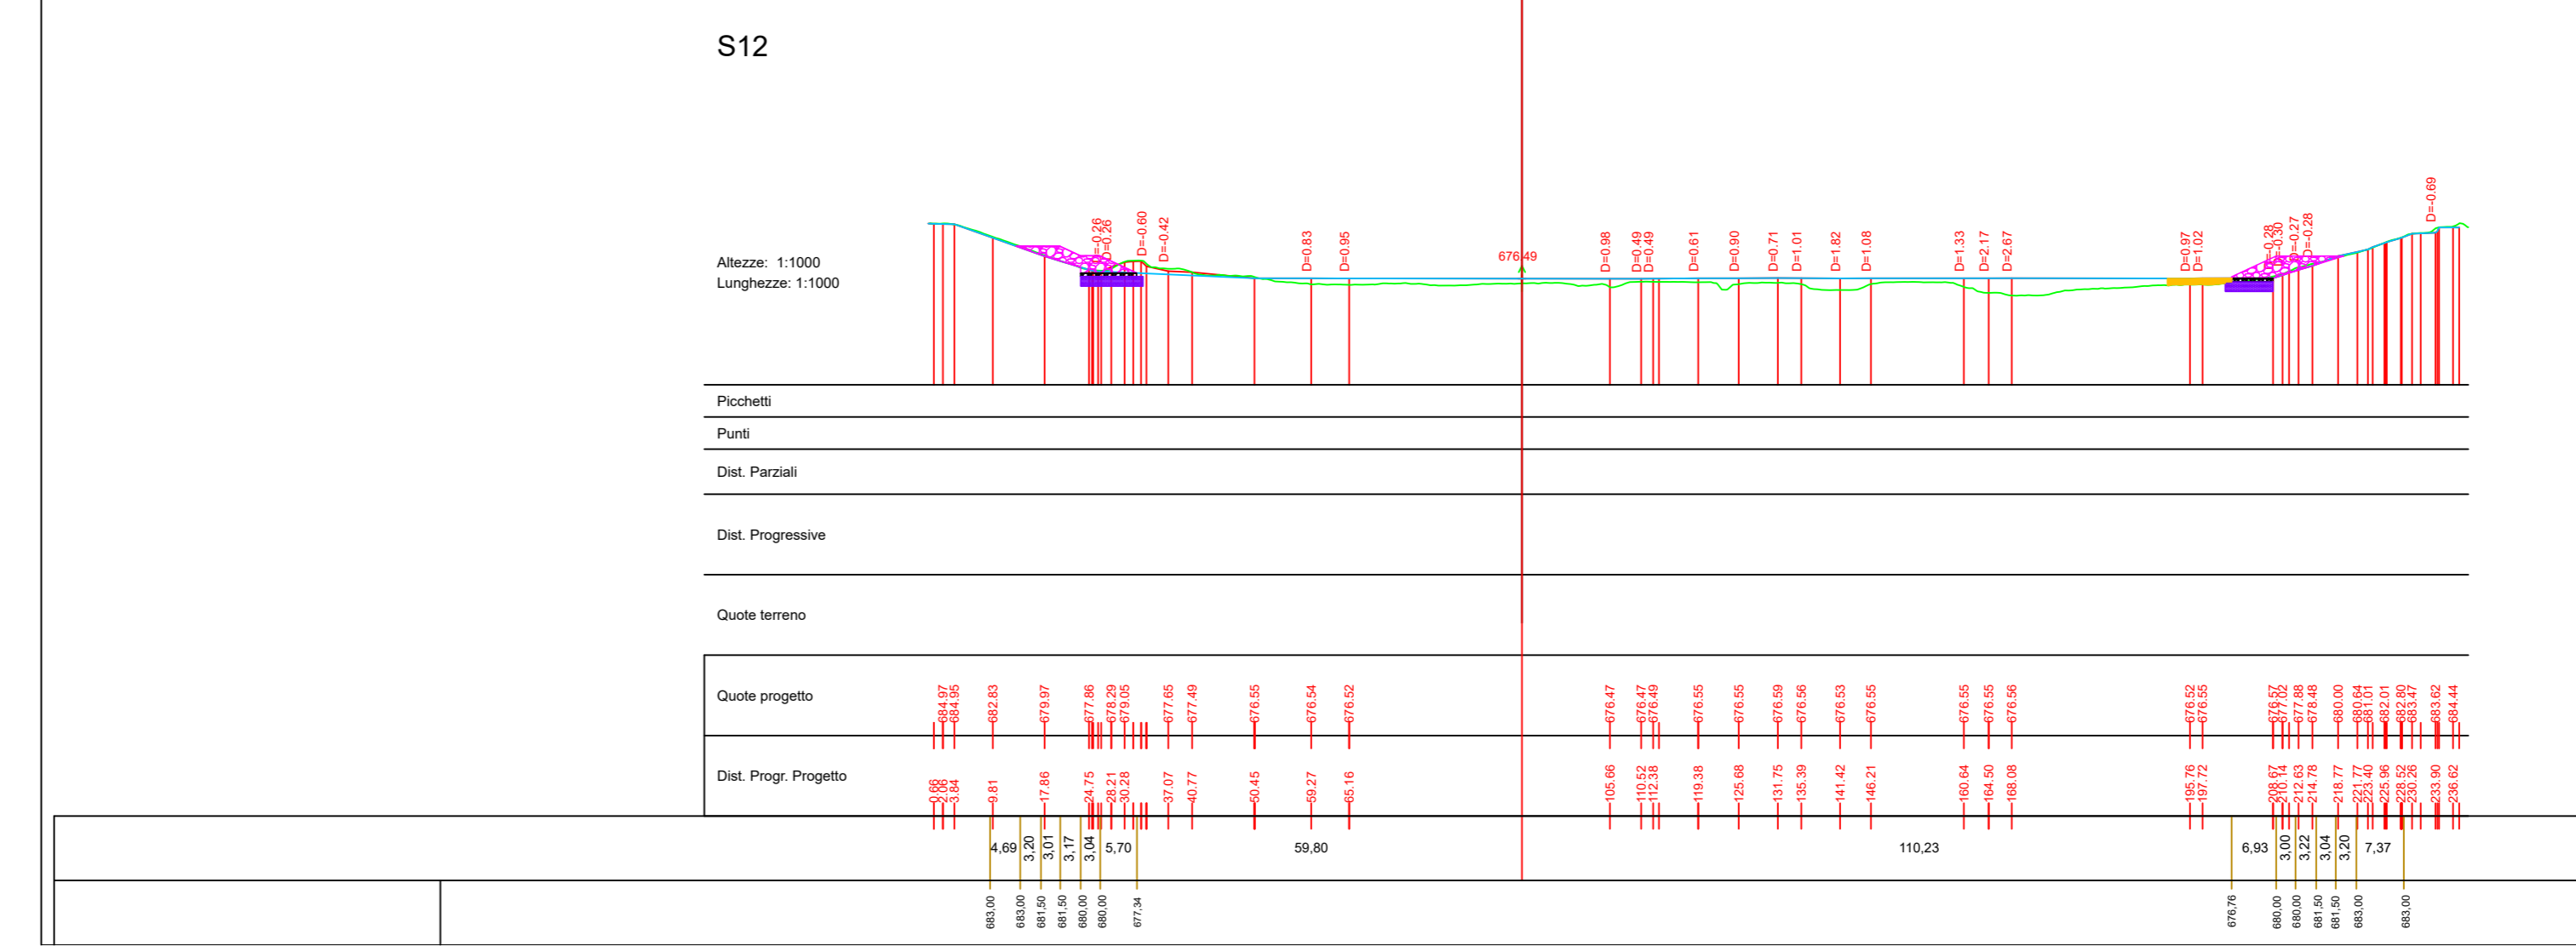


S13-NO

S13-SE

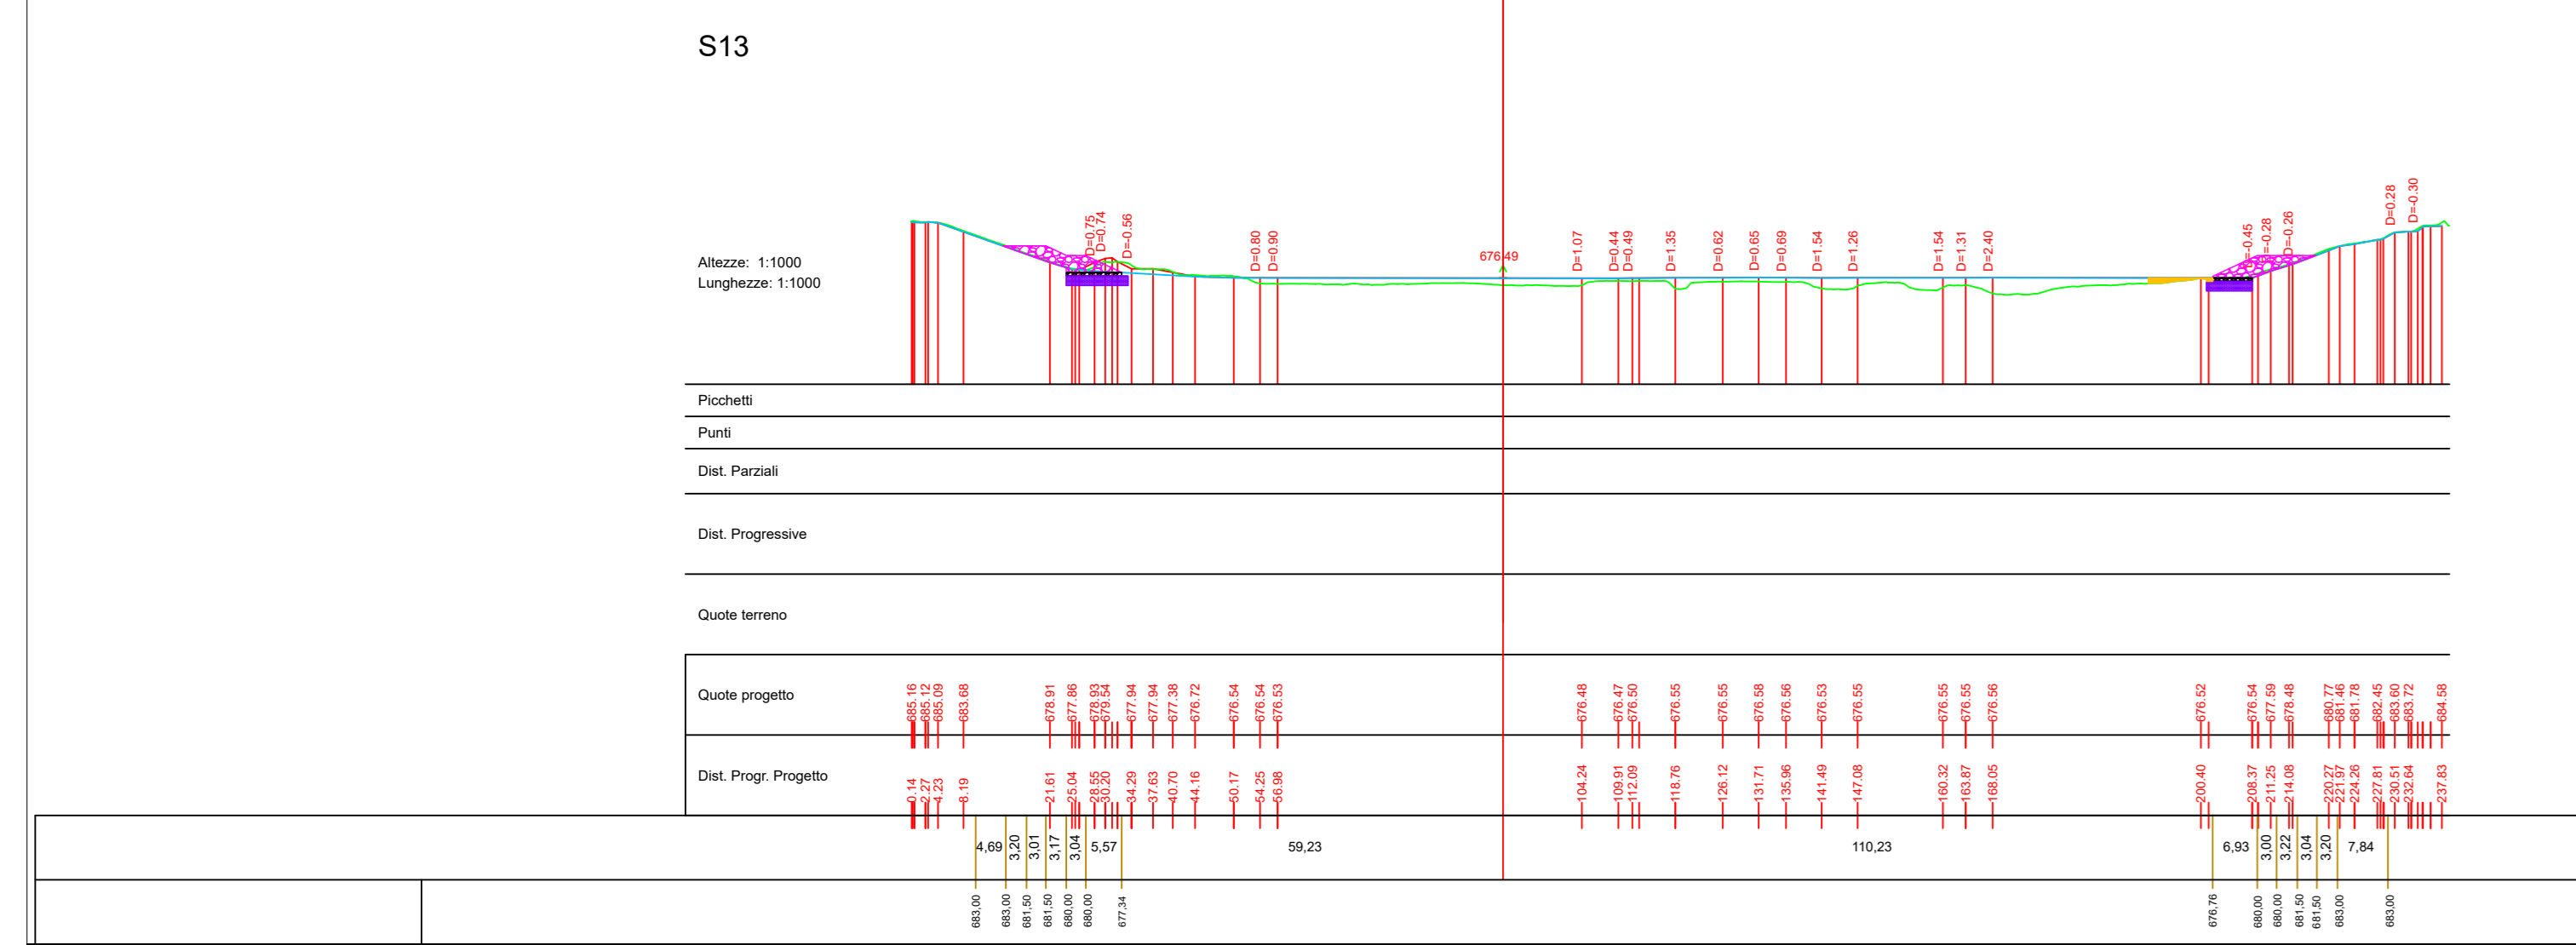


S14-NO

S14-SE

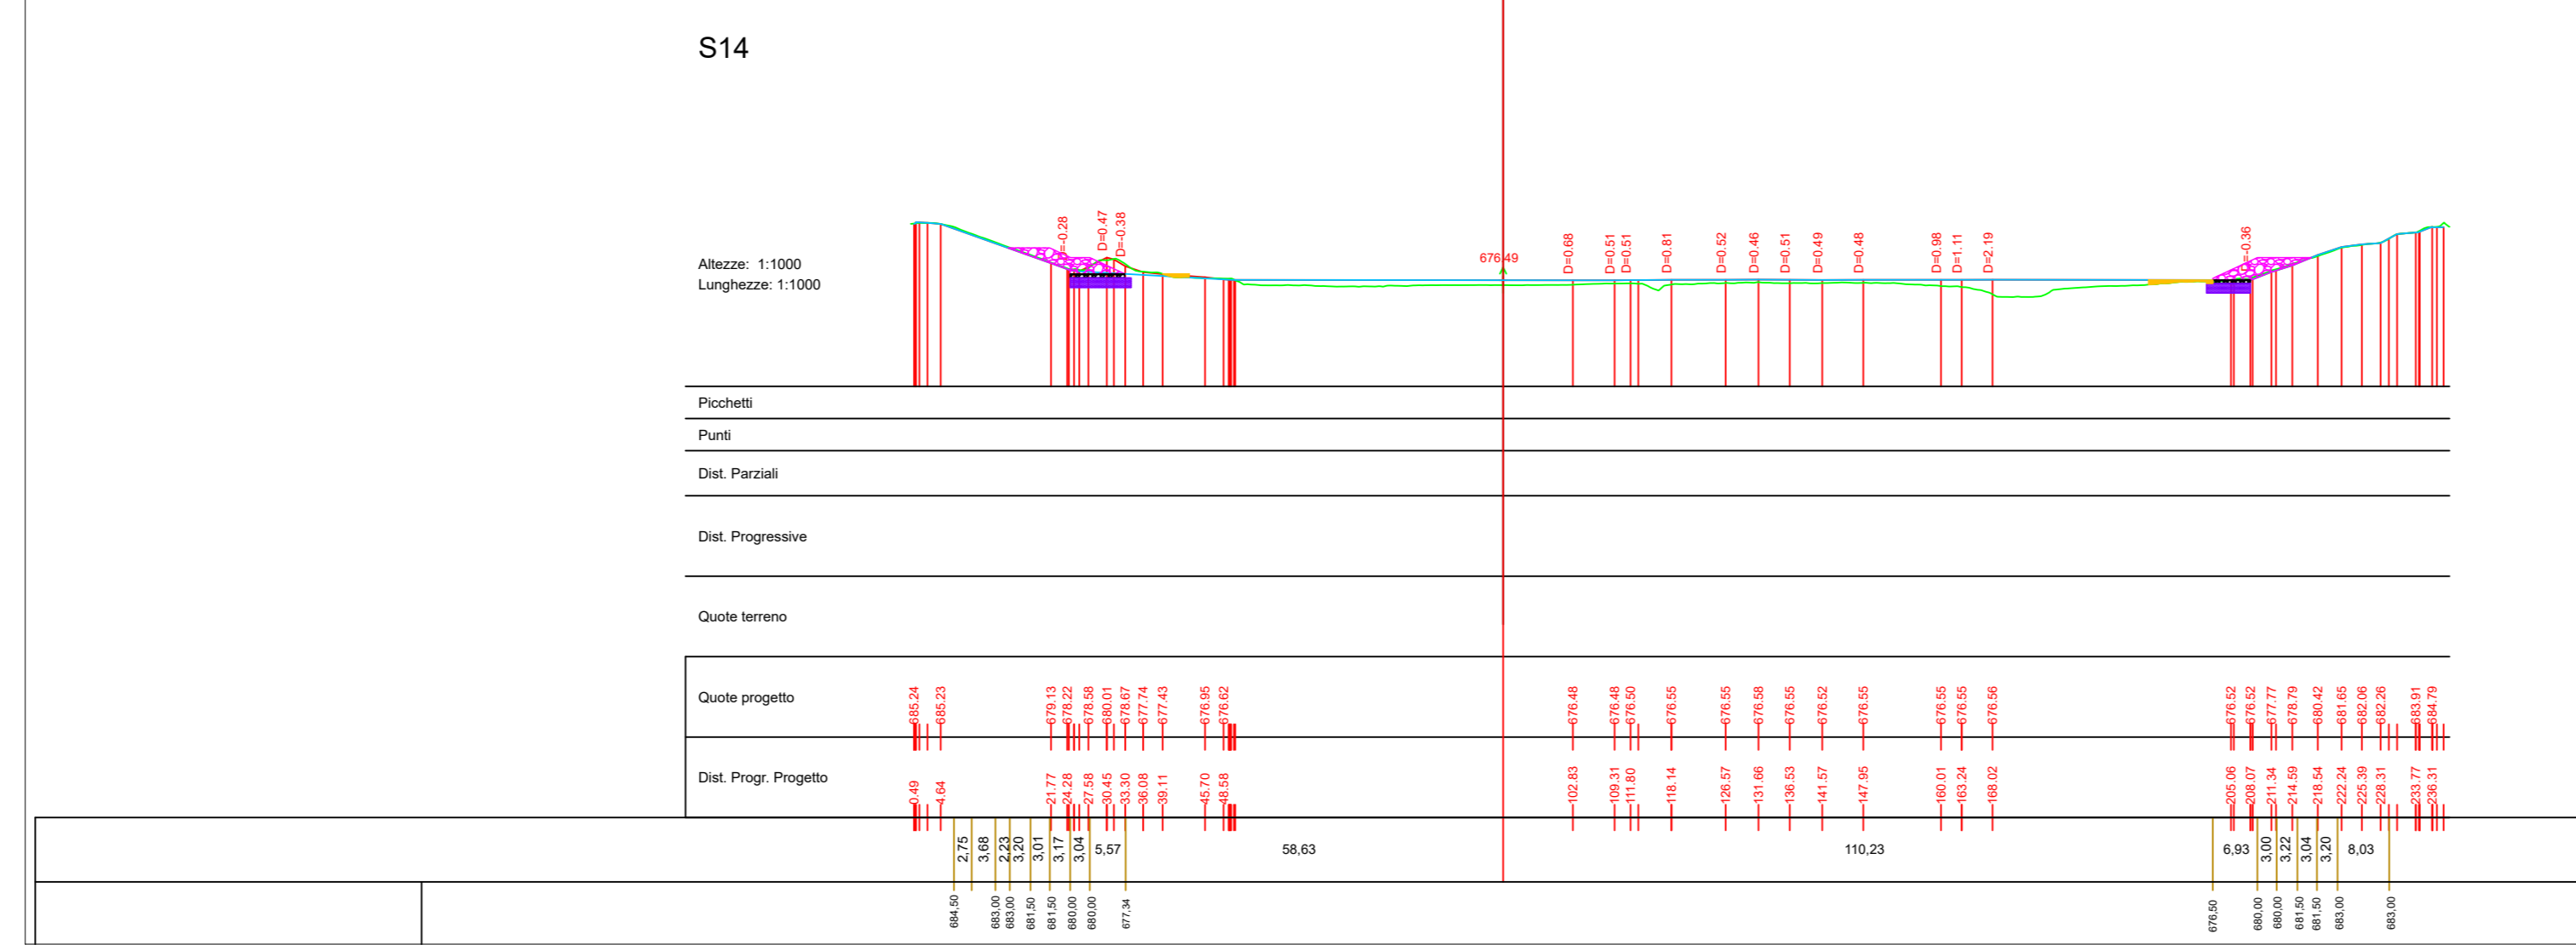

S15-NO

S15-SE

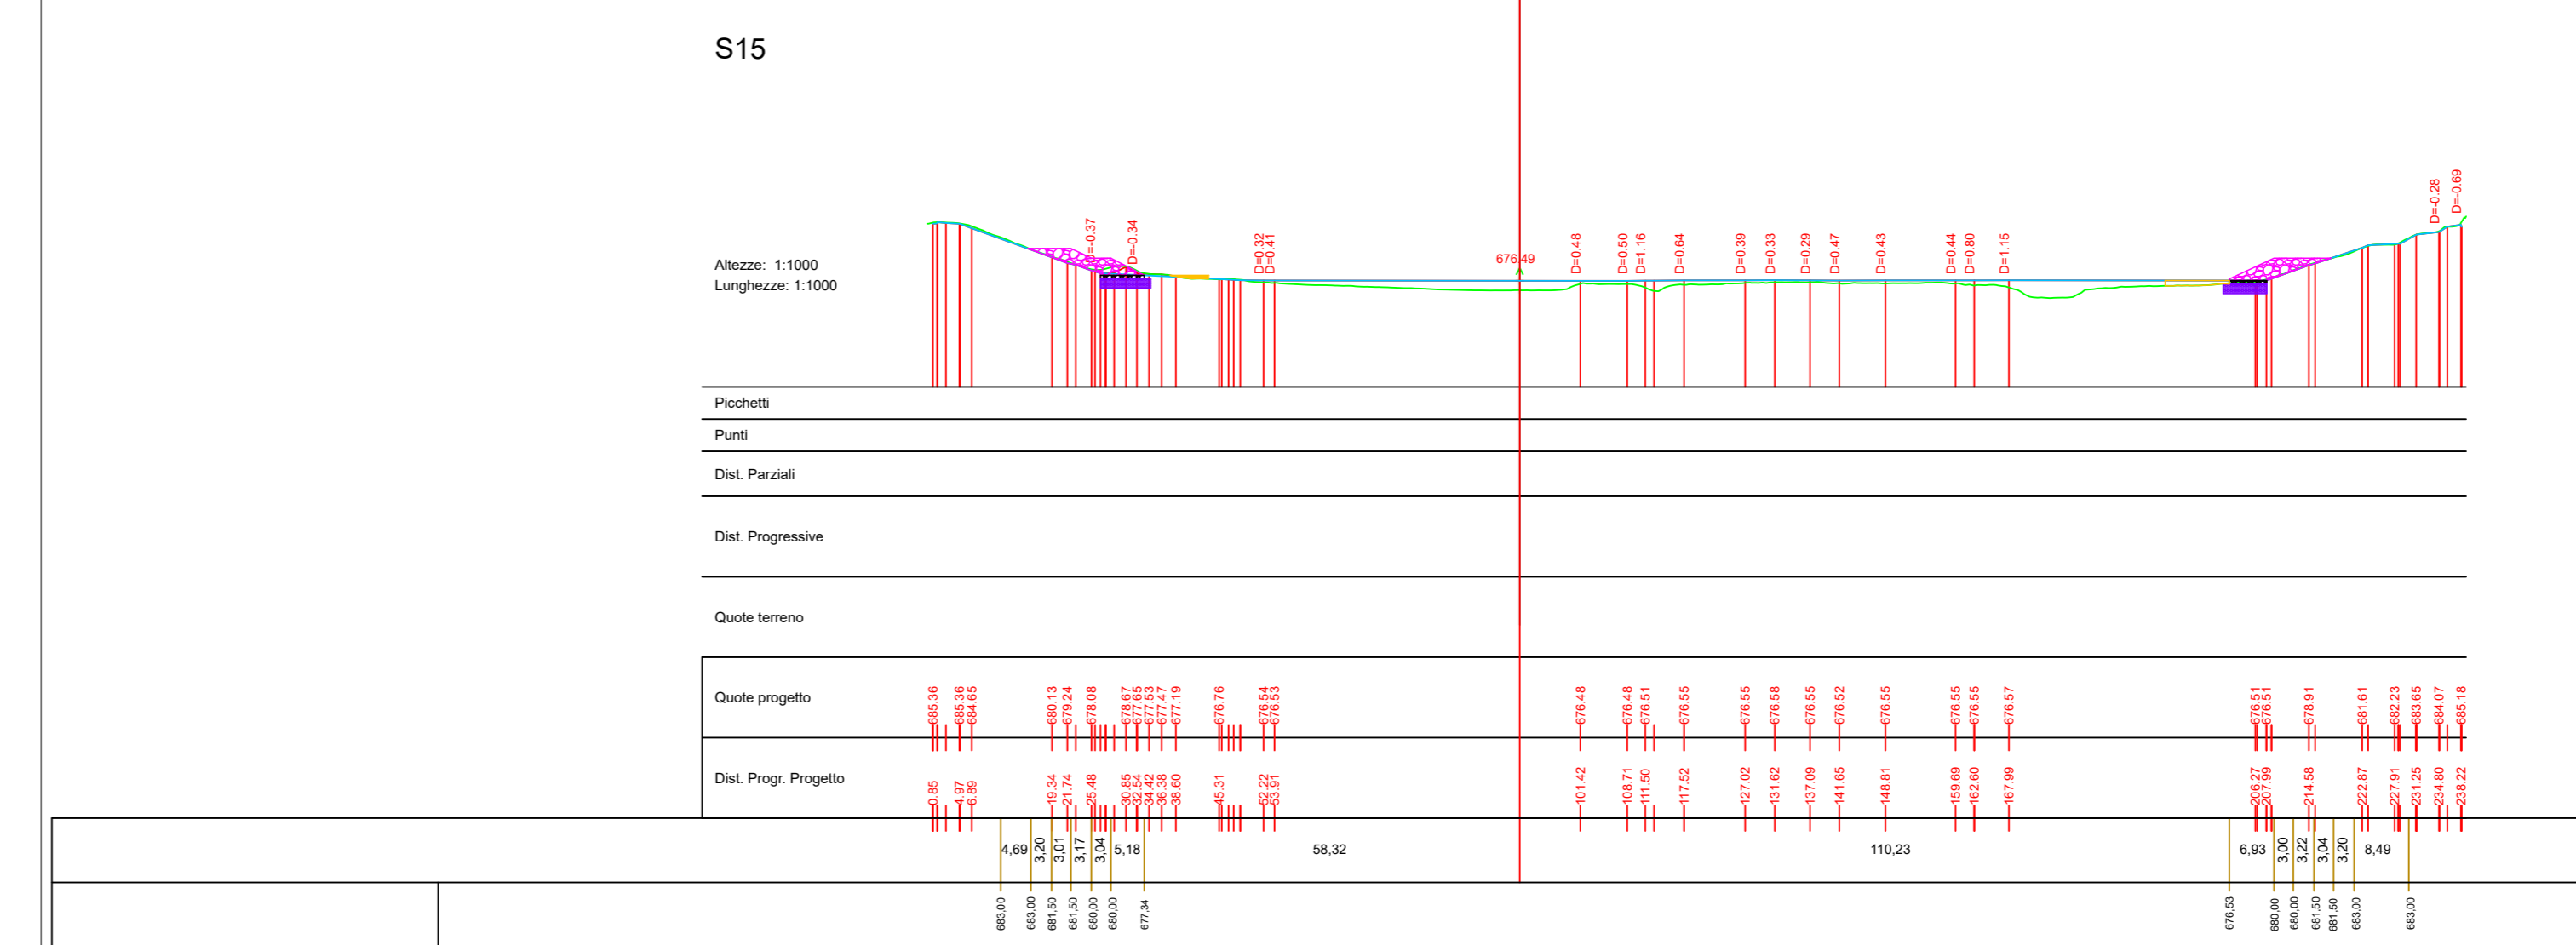

LEGENDA

- Intervento di stabilizzazione - parte fuori terra VAR
- Intervento di stabilizzazione - parte fuori terra VAR
- Intervento di stabilizzazione - parte interna VAR
- Intervento di stabilizzazione - parte interna VAR
- Intervento di stabilizzazione - parte fuori terra PROG BASE GARA
- Intervento di stabilizzazione - parte interna PROG BASE GARA

Provincia di Avellino

Comune di Savignano Irpino

Interventi di stabilizzazione delle sponde interne del IV Lotto
Variante
 (comprensiva degli interventi necessari per il mutato stato dei luoghi)


ELABORATO N.:	TITOLO:	REVISIONE N.:
SCALA:	Sezioni longitudinali vasca - da sez. 7 a sez. 15	DATA:
1:1000		Giu 2025

I Tecnici
Ing. Pellegrino Canuso
I.R.U.P.
Ing. Massimiliano Roca

Arch. Graziano Gentile


S16-NO

S16-SE

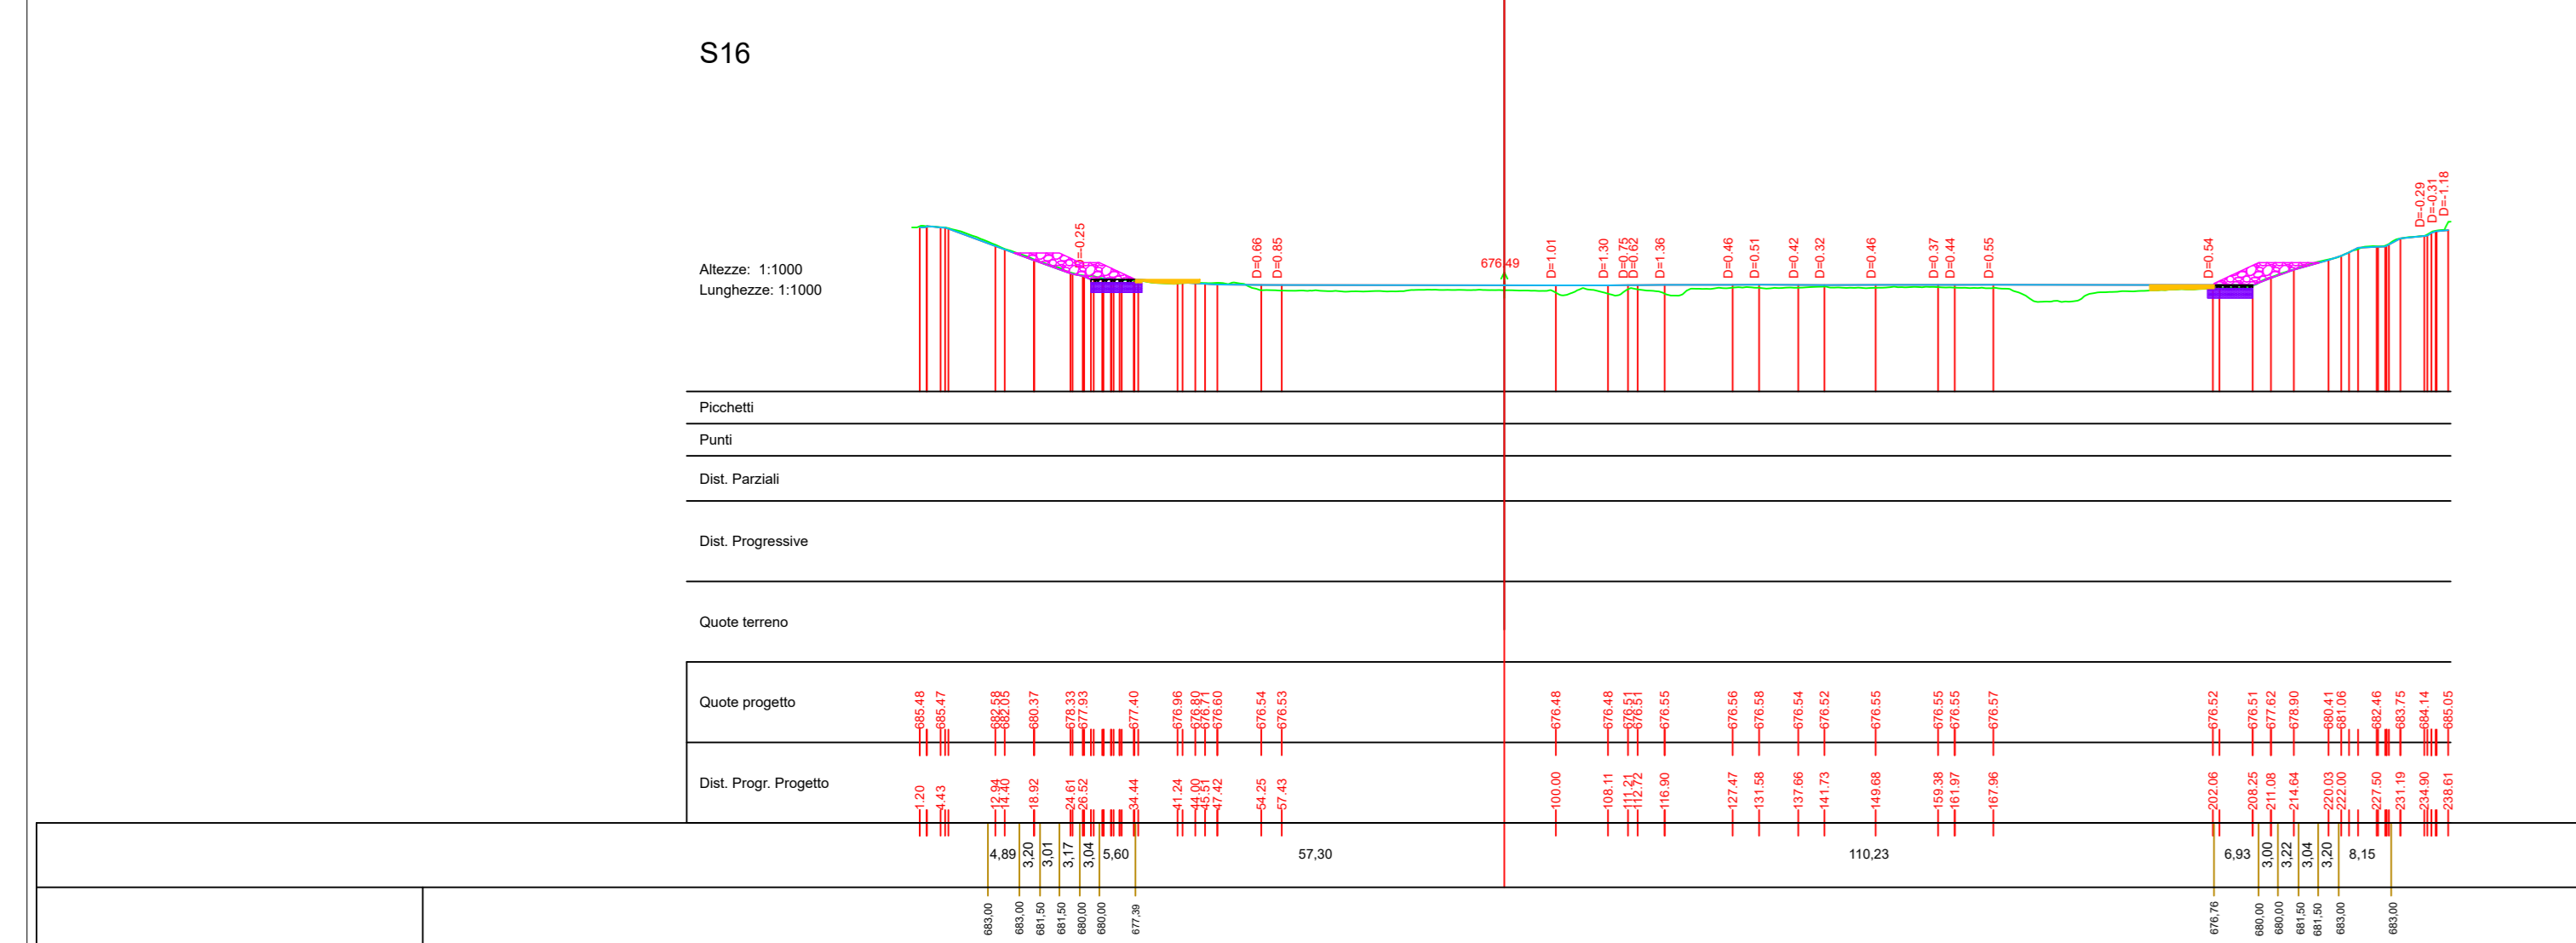


S17-NO

S17-SE

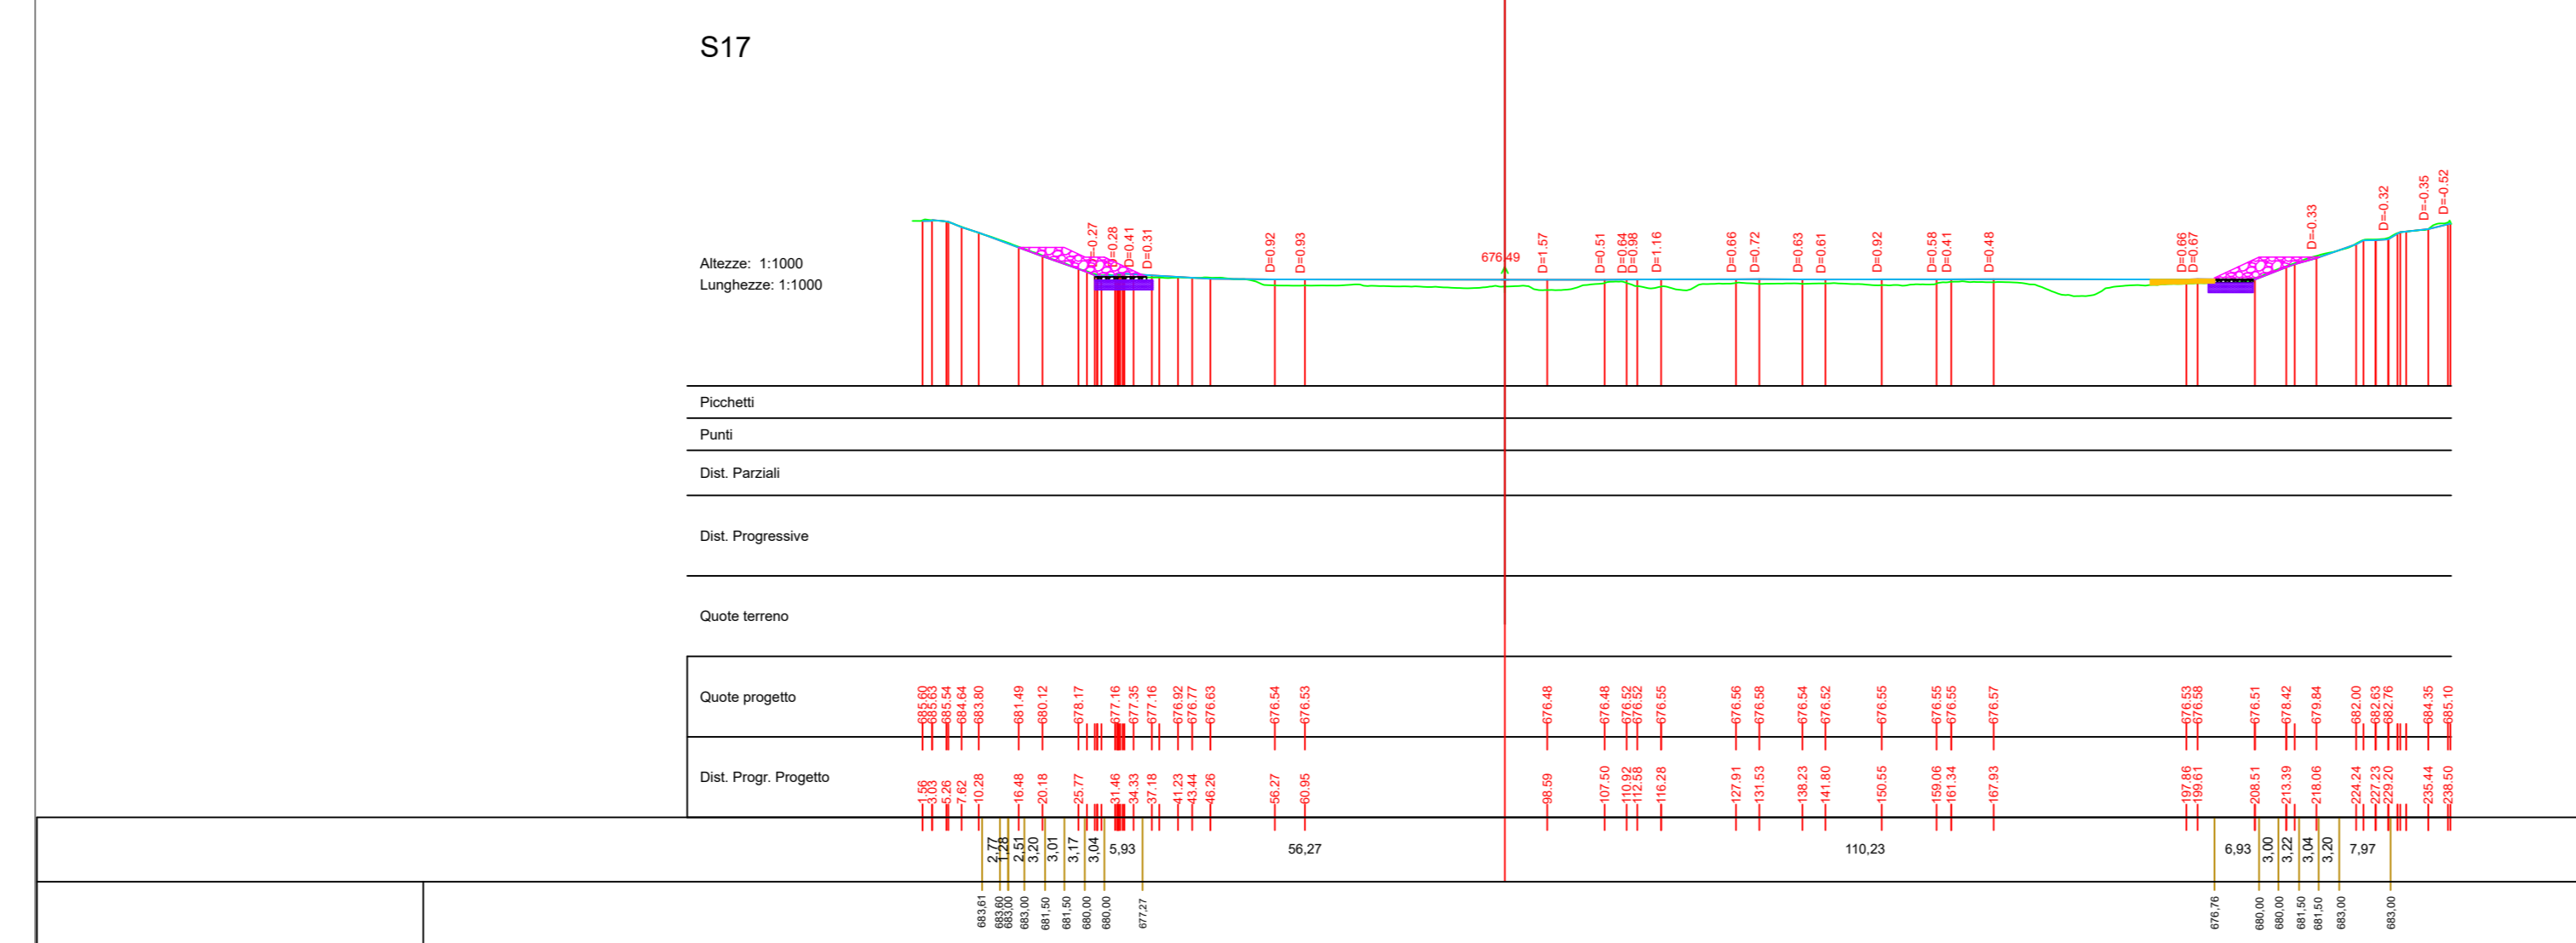


S18-NO

S18-SE

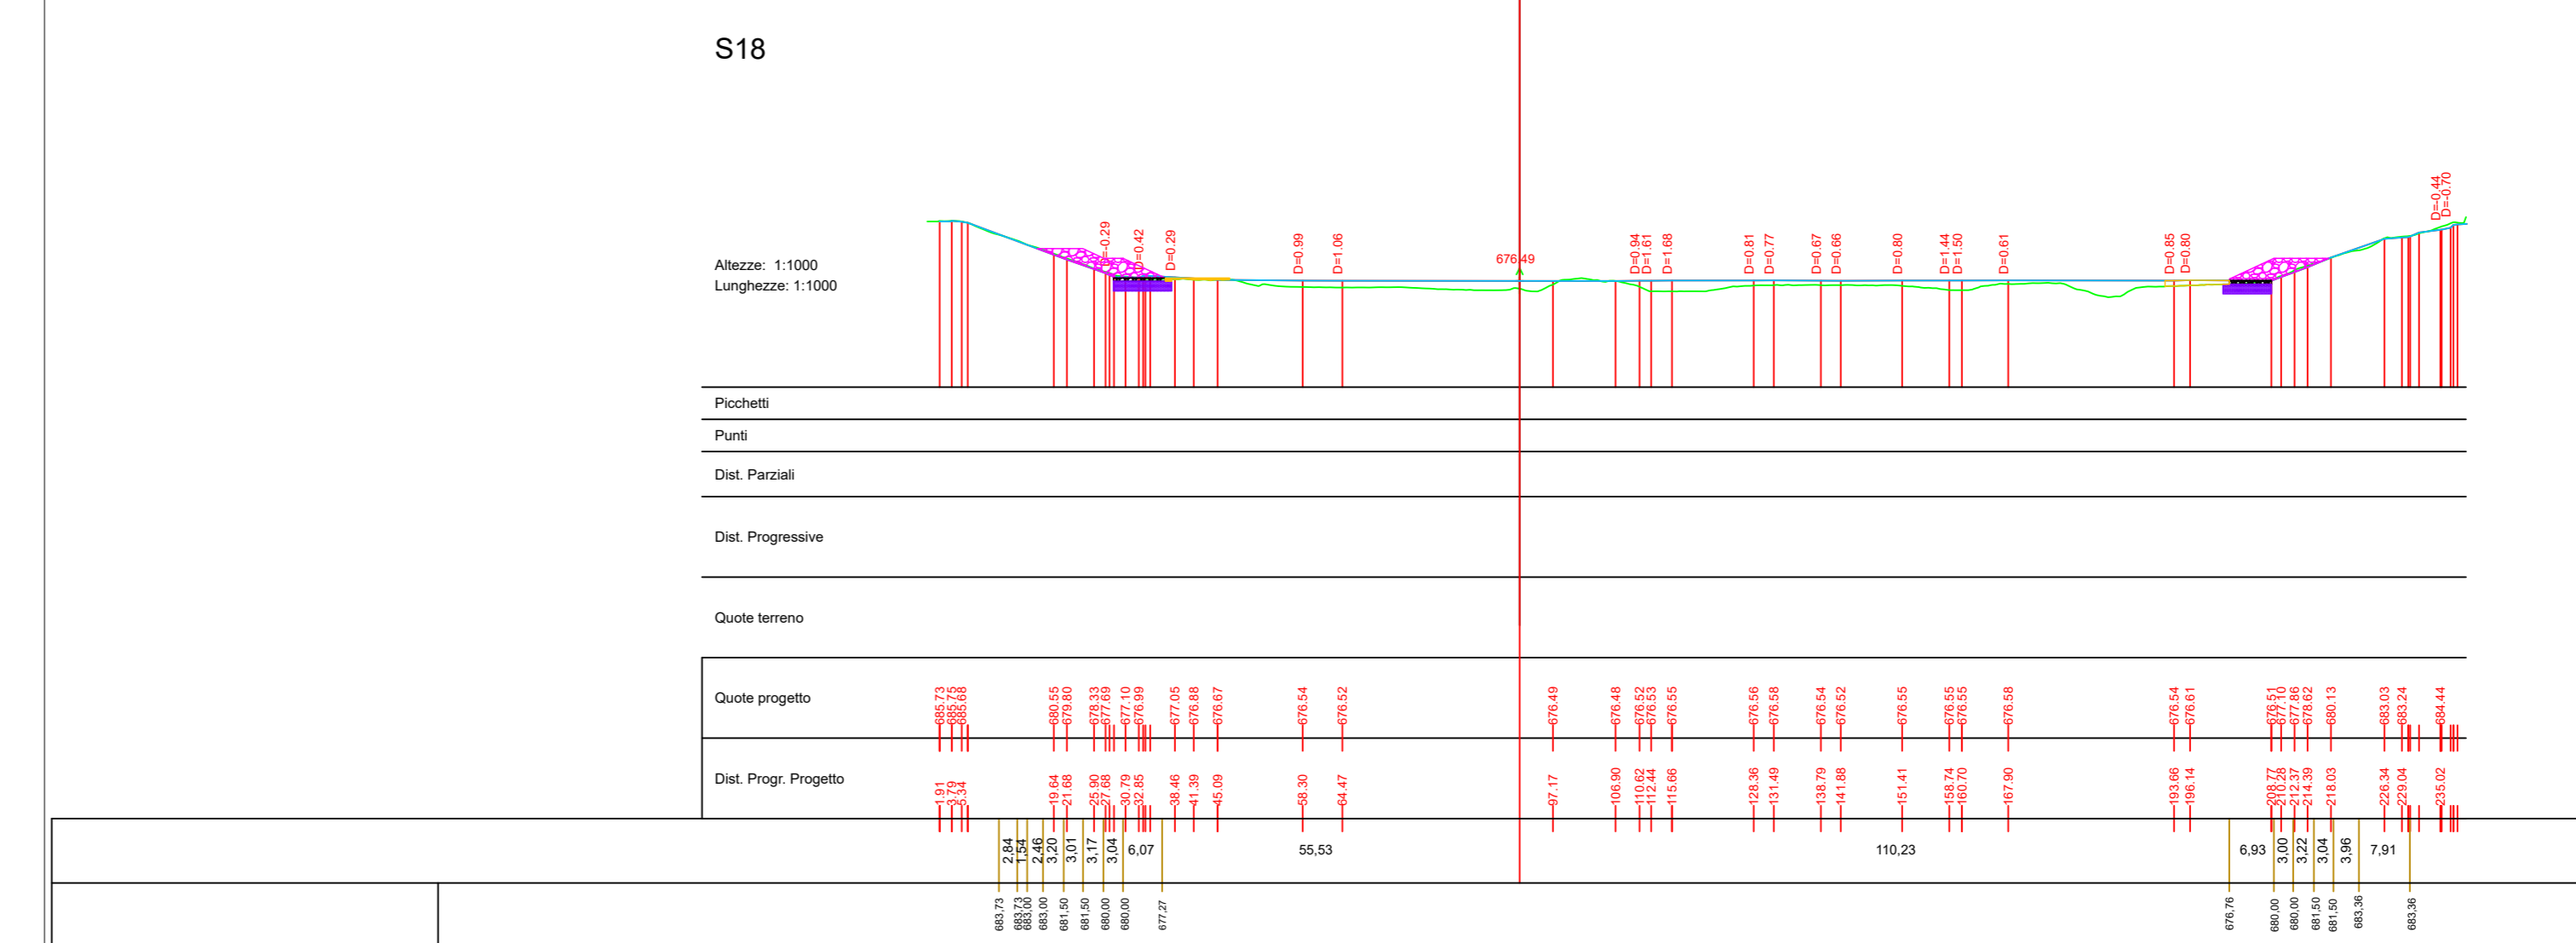


S19-NO

S19-SE

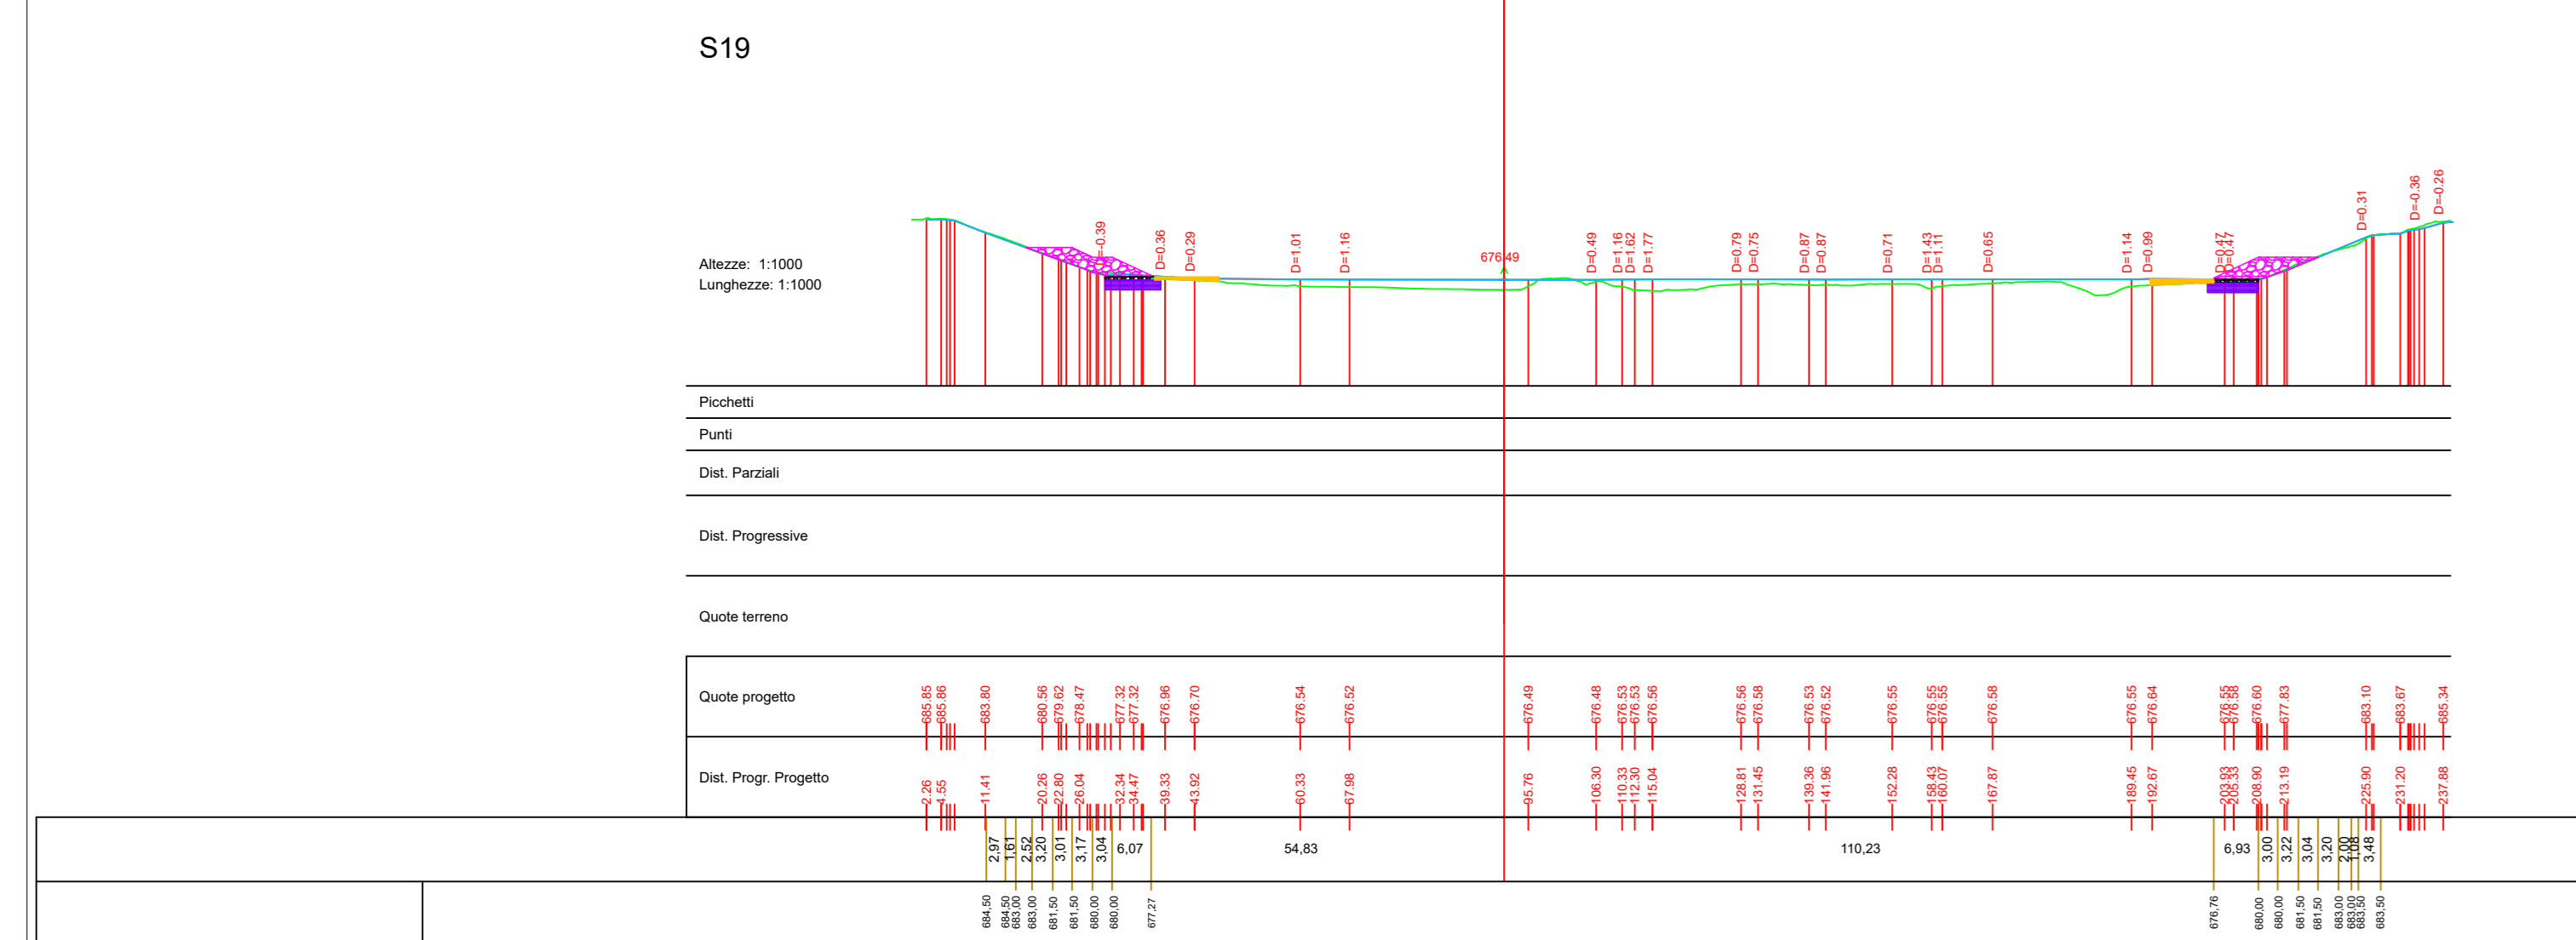


S20-NO

S20-SE

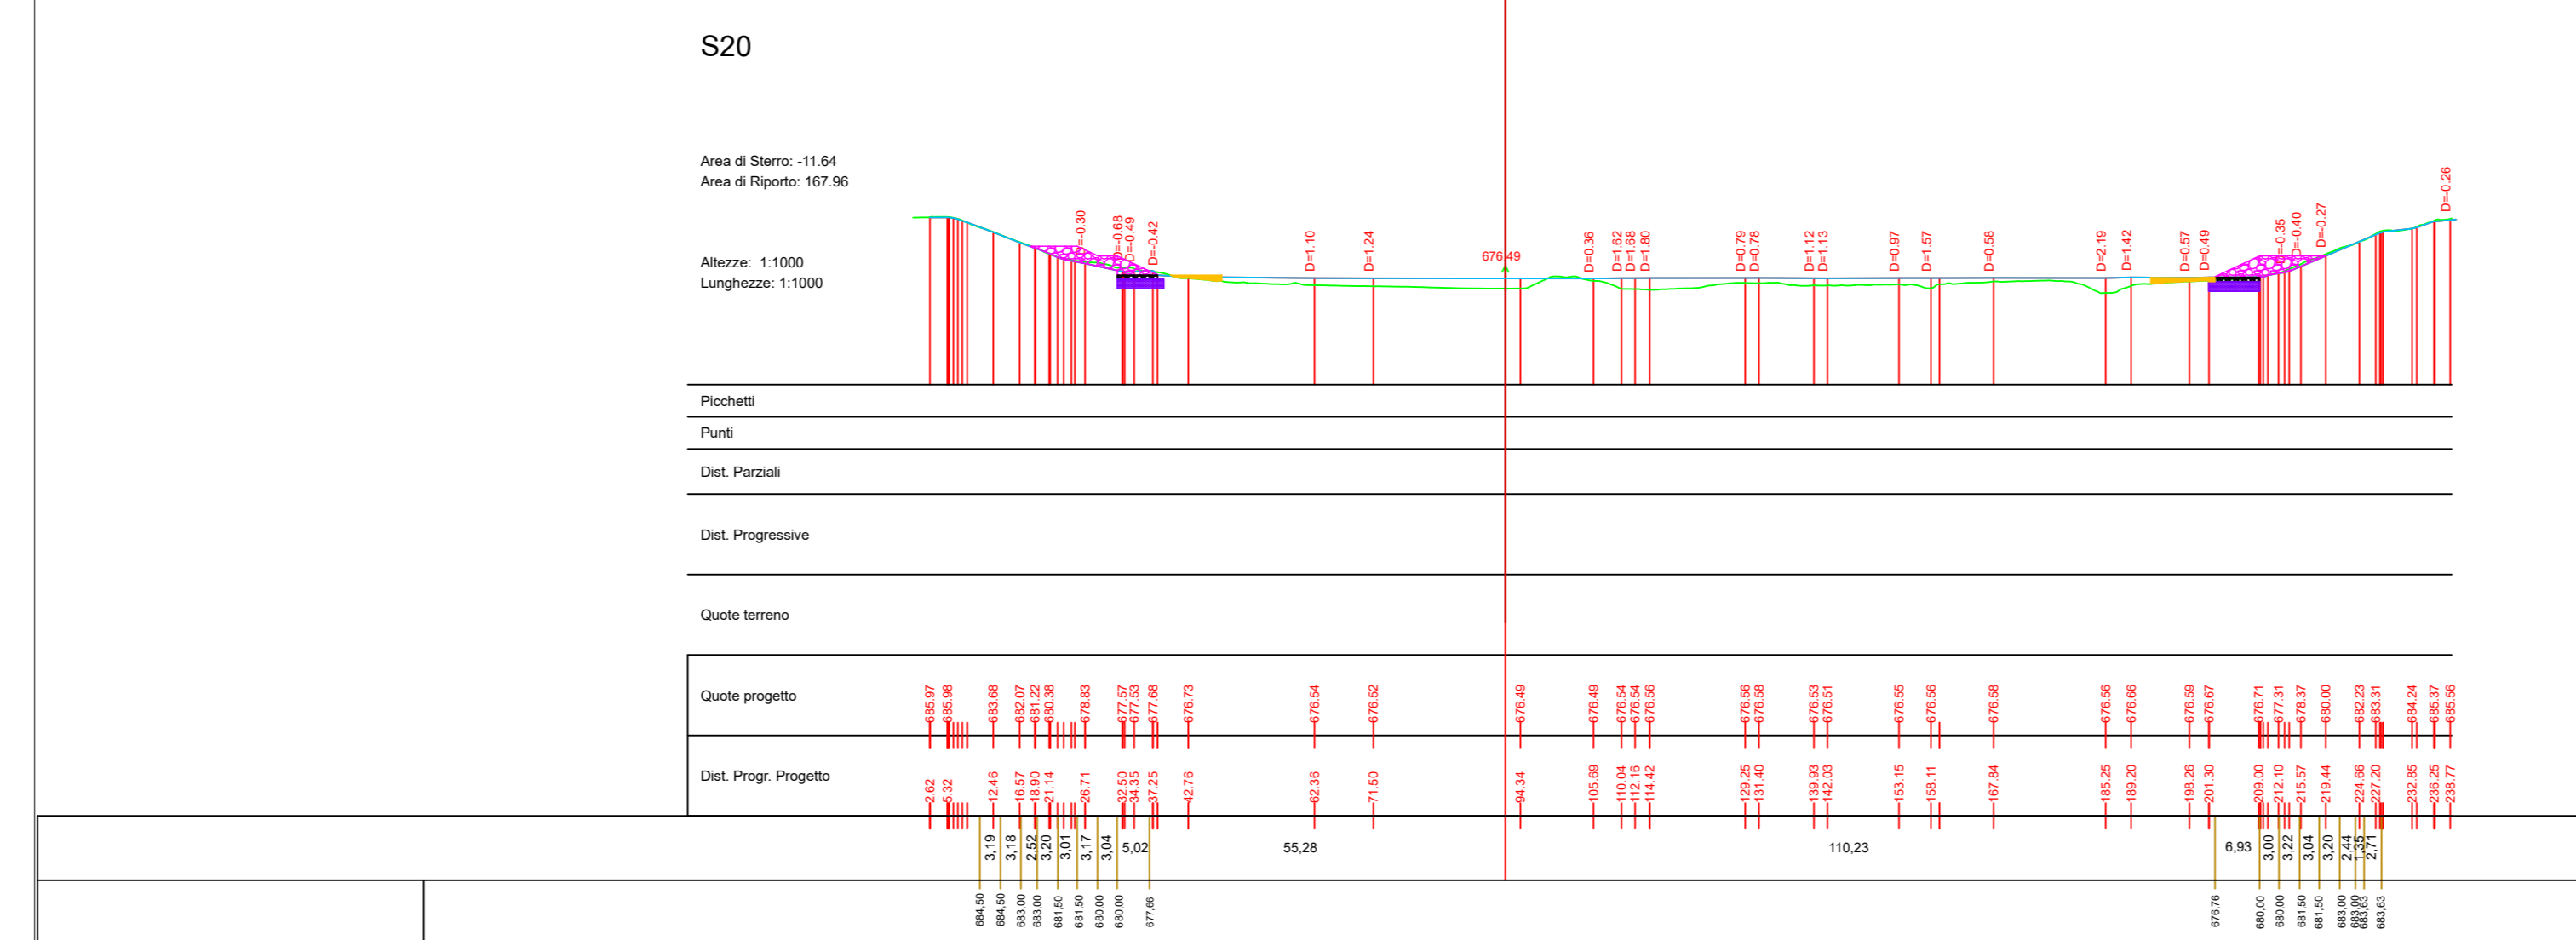


S21-NO

S21-SE

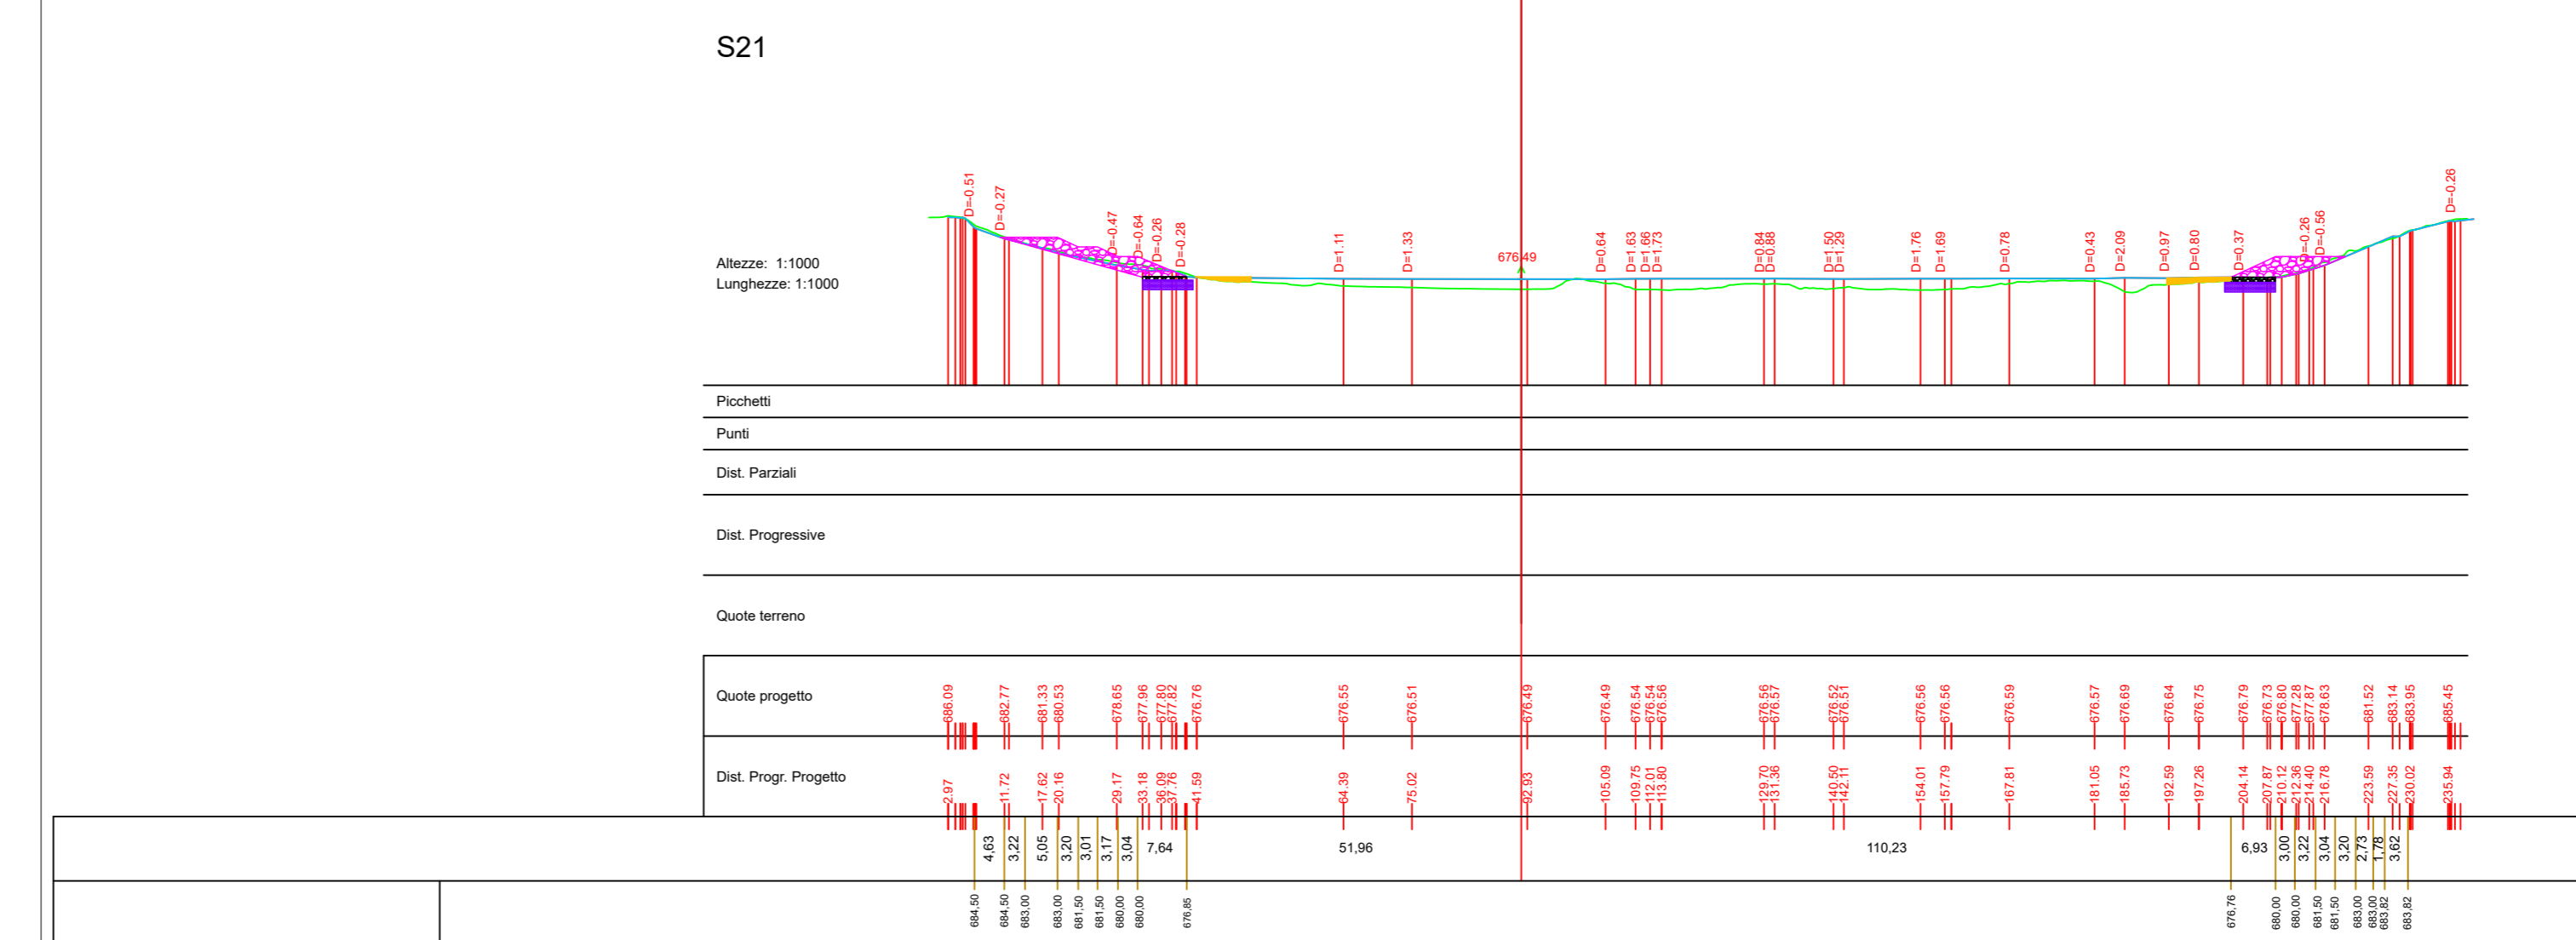


S22-NO

S22-SE

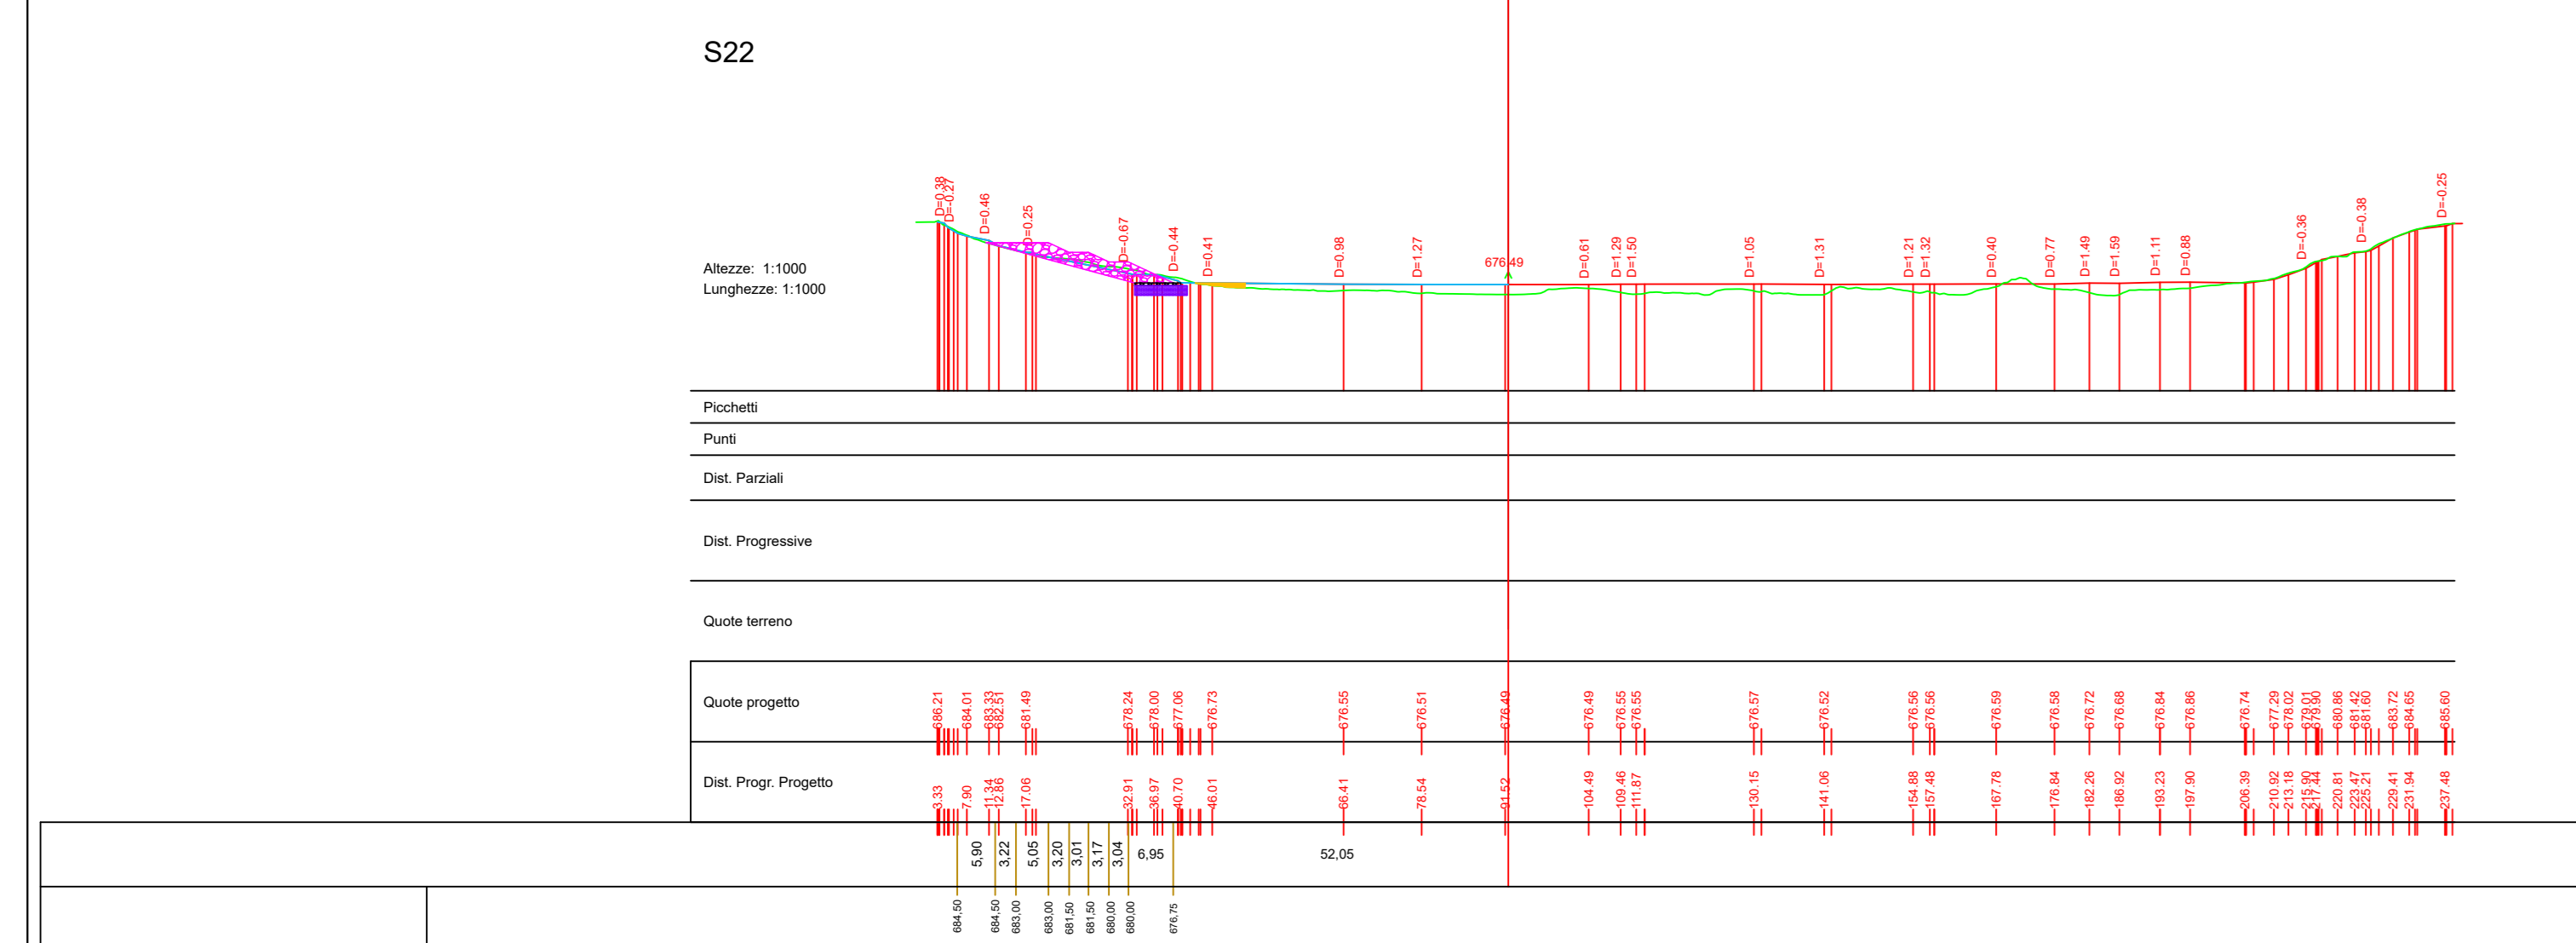


S23-NO

S23-SE

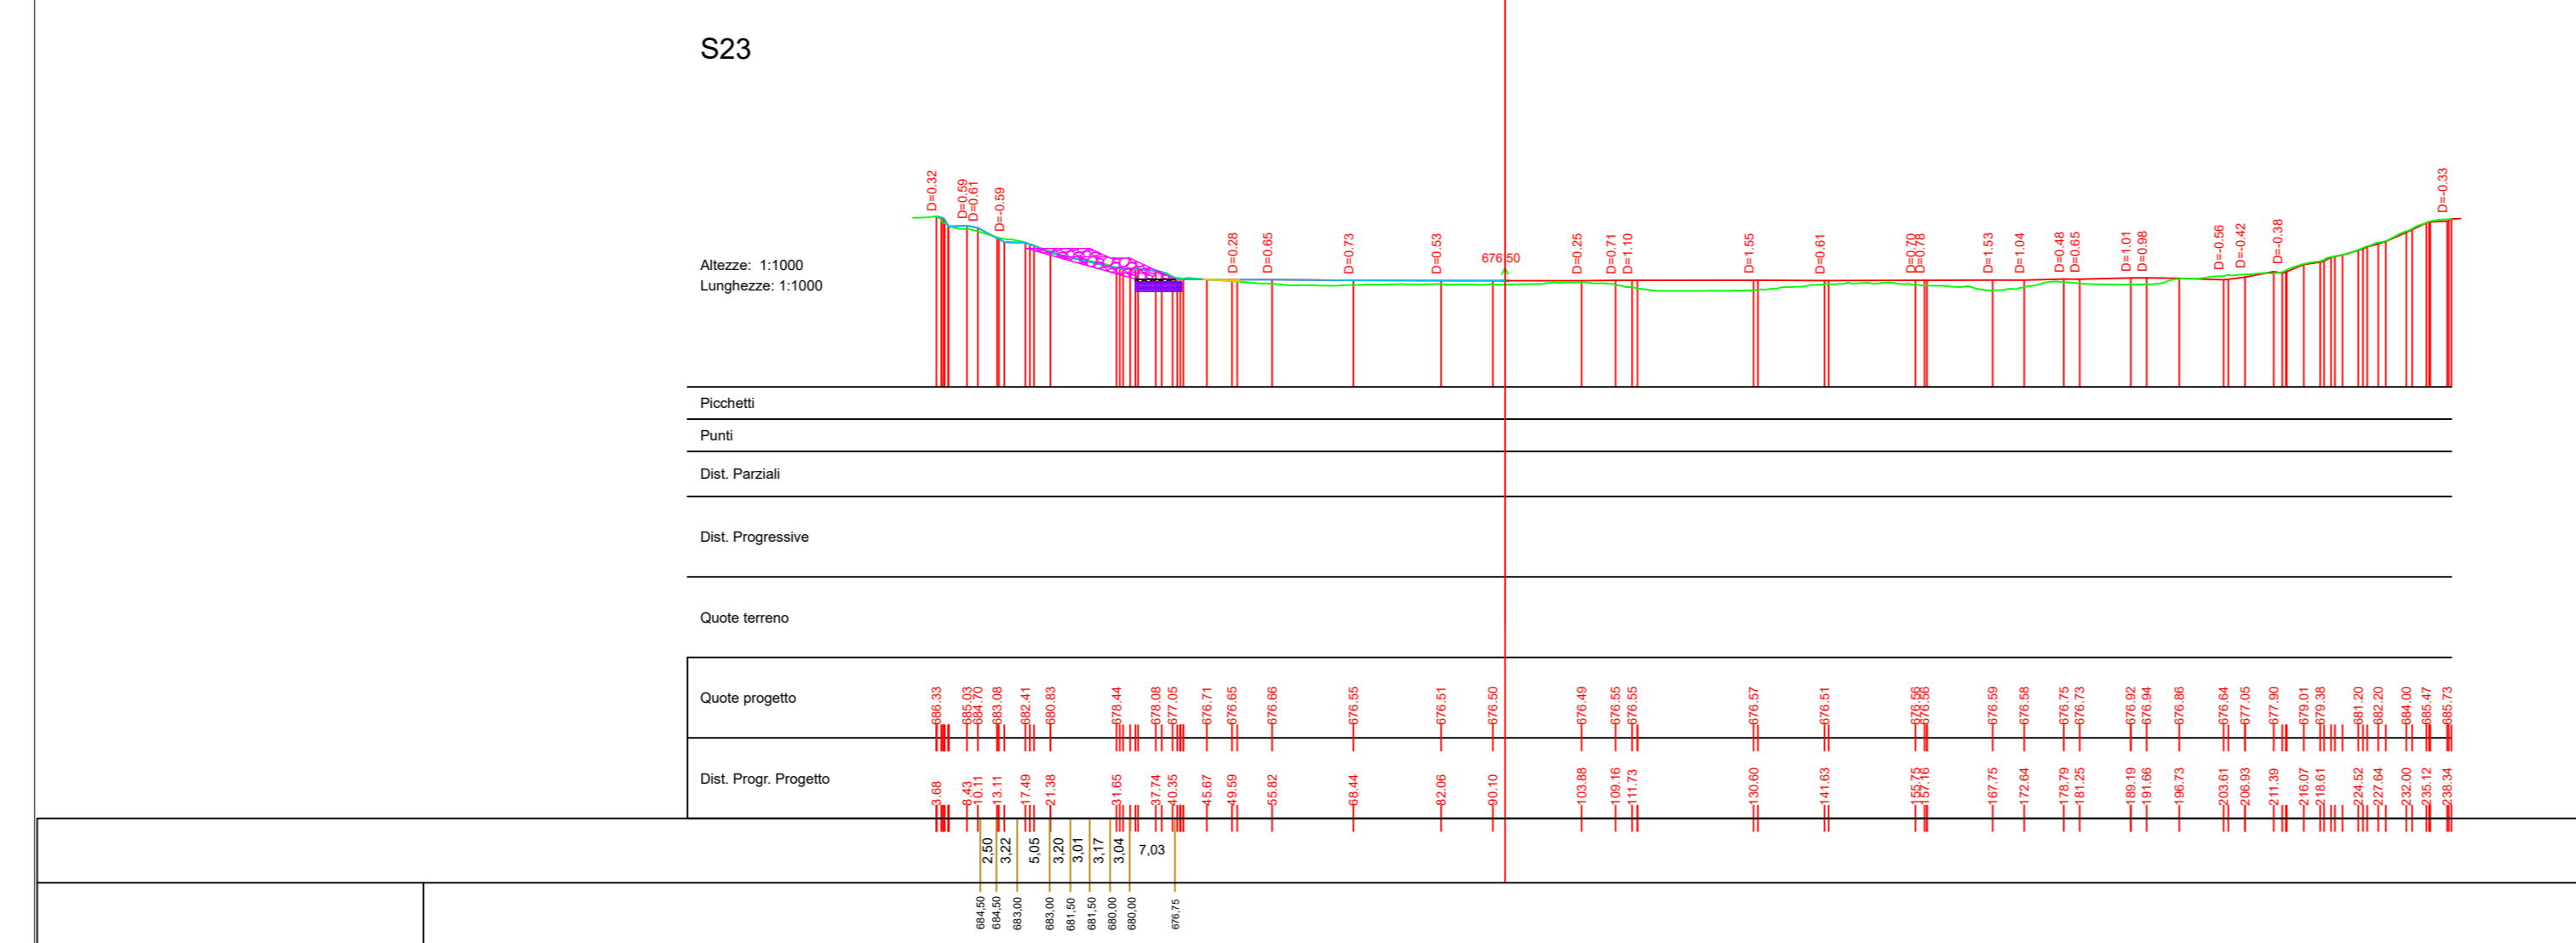

S24-NO

S24-SE

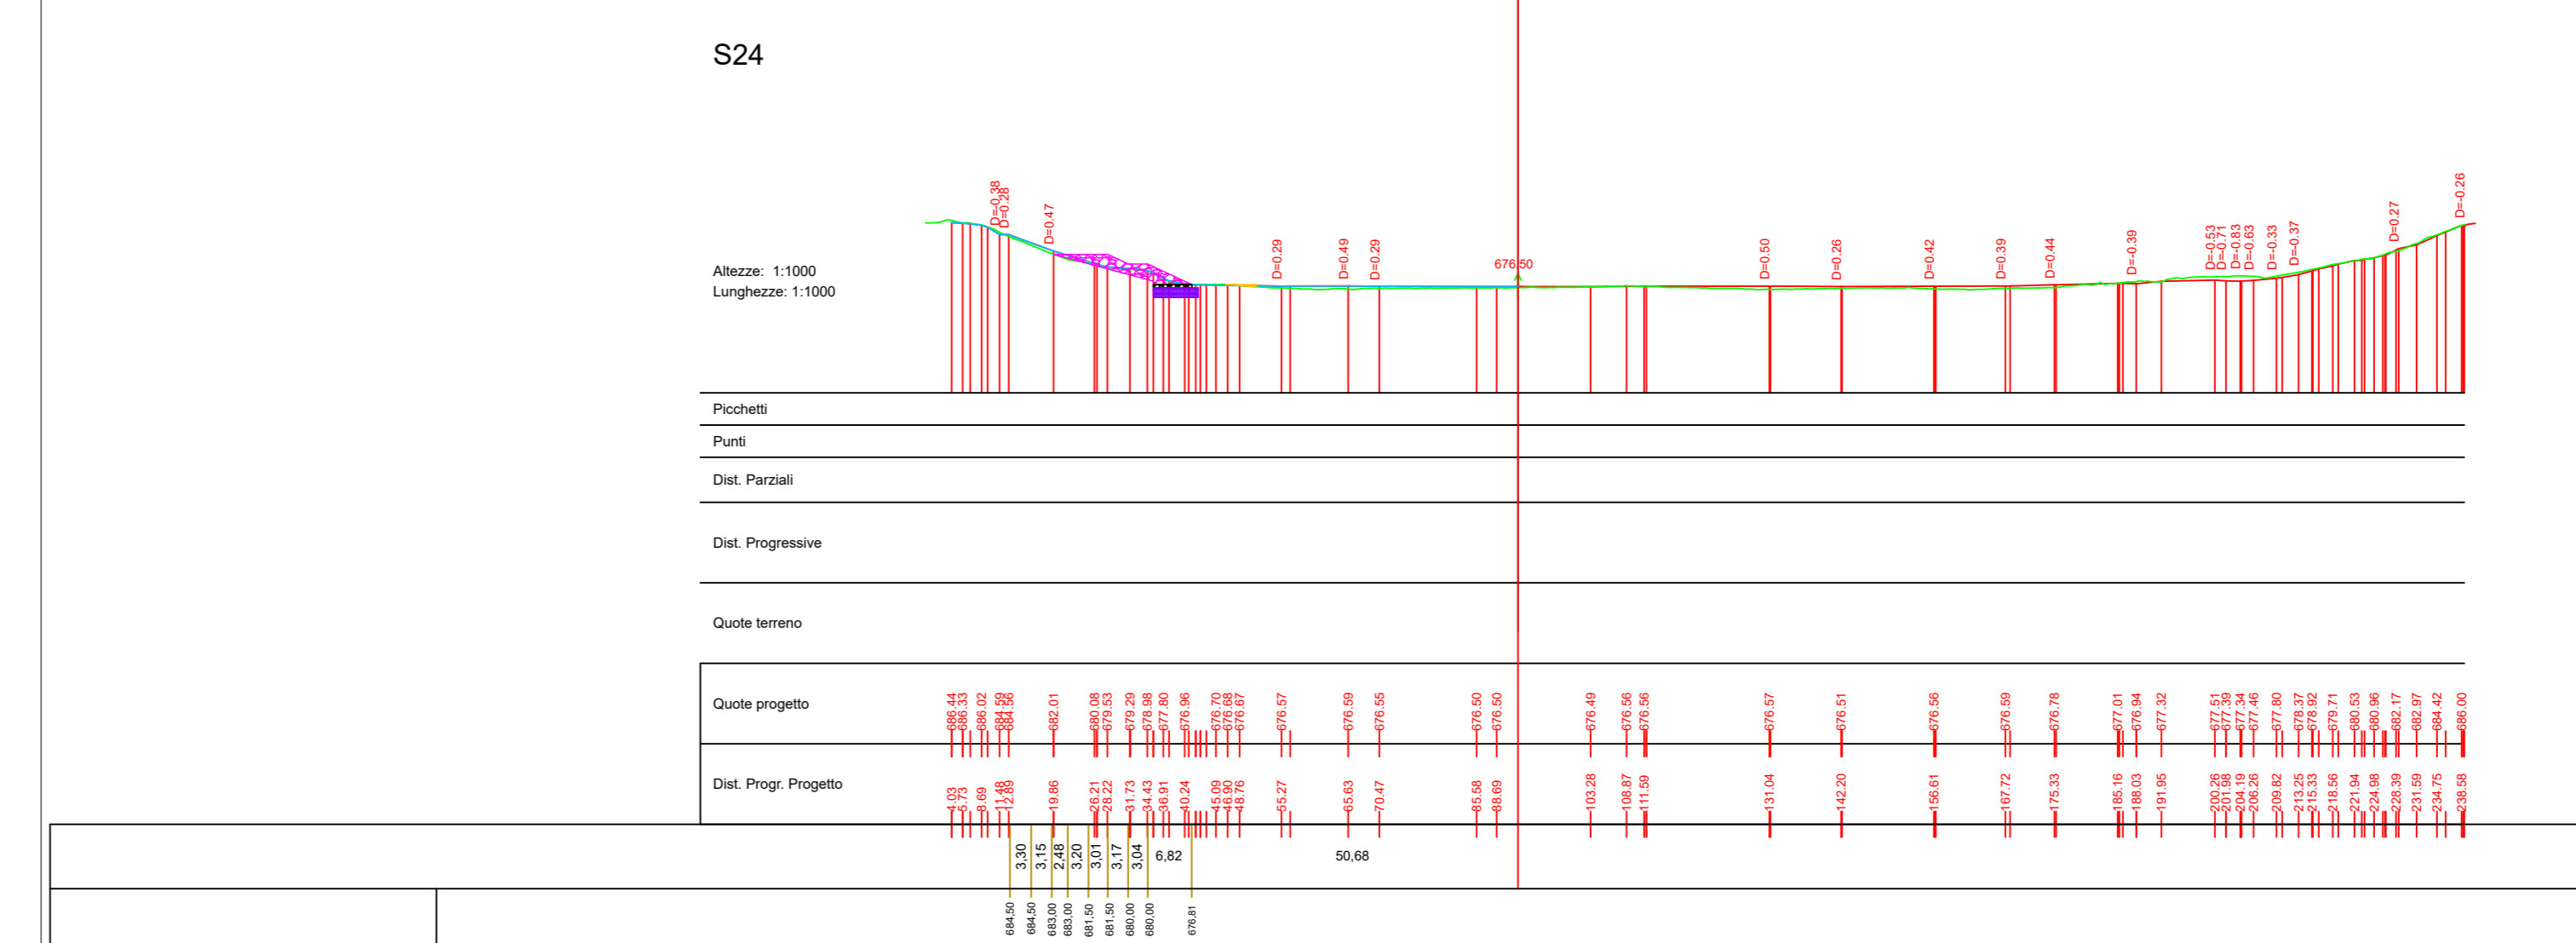

LEGENDA

- Intervento di stabilizzazione - parte fuori terra VAR
- Intervento di stabilizzazione - parte fuori terra VAR
- Intervento di stabilizzazione - parte interna VAR
- Intervento di stabilizzazione - parte interna VAR
- Intervento di stabilizzazione - parte fuori terra PROG BASE GARA
- Intervento di stabilizzazione - parte interna PROG BASE GARA

Provincia di Avellino

Comune di Savignano Irpino










Interventi di stabilizzazione delle sponde interne del IV Lotto Variante
 (comprensiva degli interventi necessari per il mutato stato dei luoghi)

ELABORATO N.: E.3.2_var
 TITOLO: Sezioni longitudinali vasca - da sez. 16 a sez. 24
 REVISIONE N.: -

SCALA: 1:1000
 DATA: Giu 2025

I Tecnici
 Ing. Pellegrino Casuso
 Arch. Graziano Gentile

IR.U.P.
 Ing. Massimiliano Roca

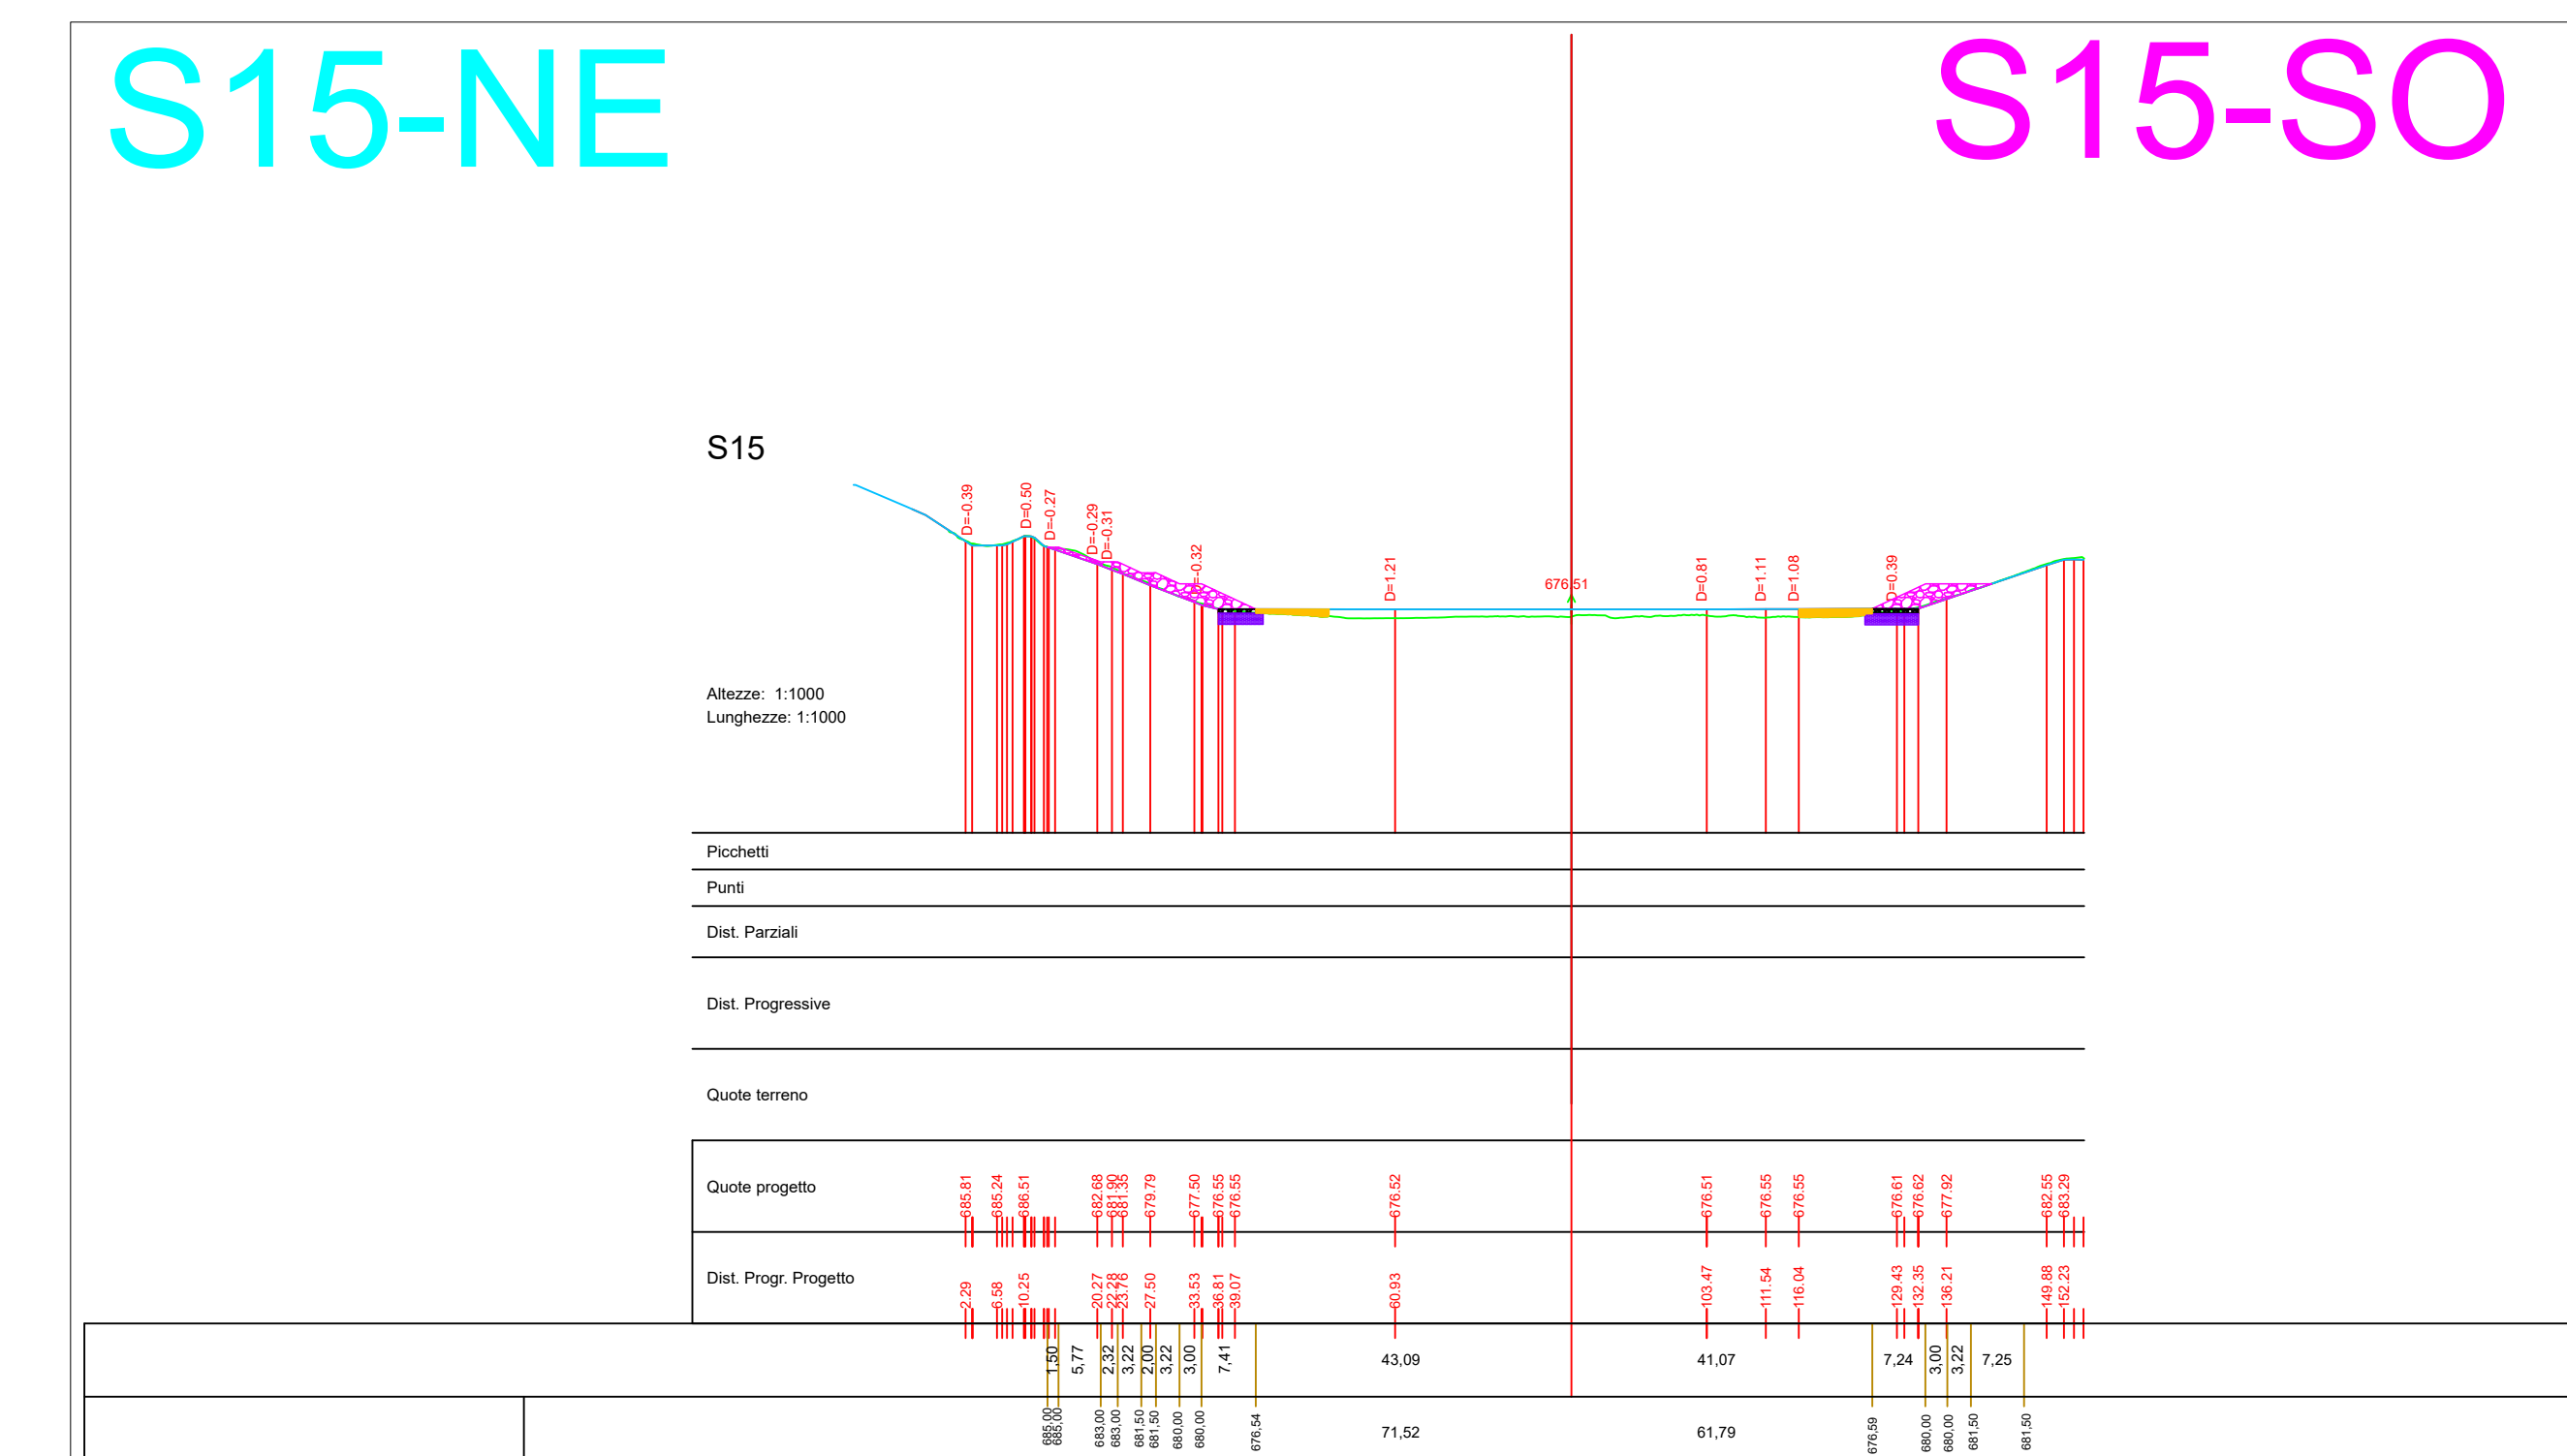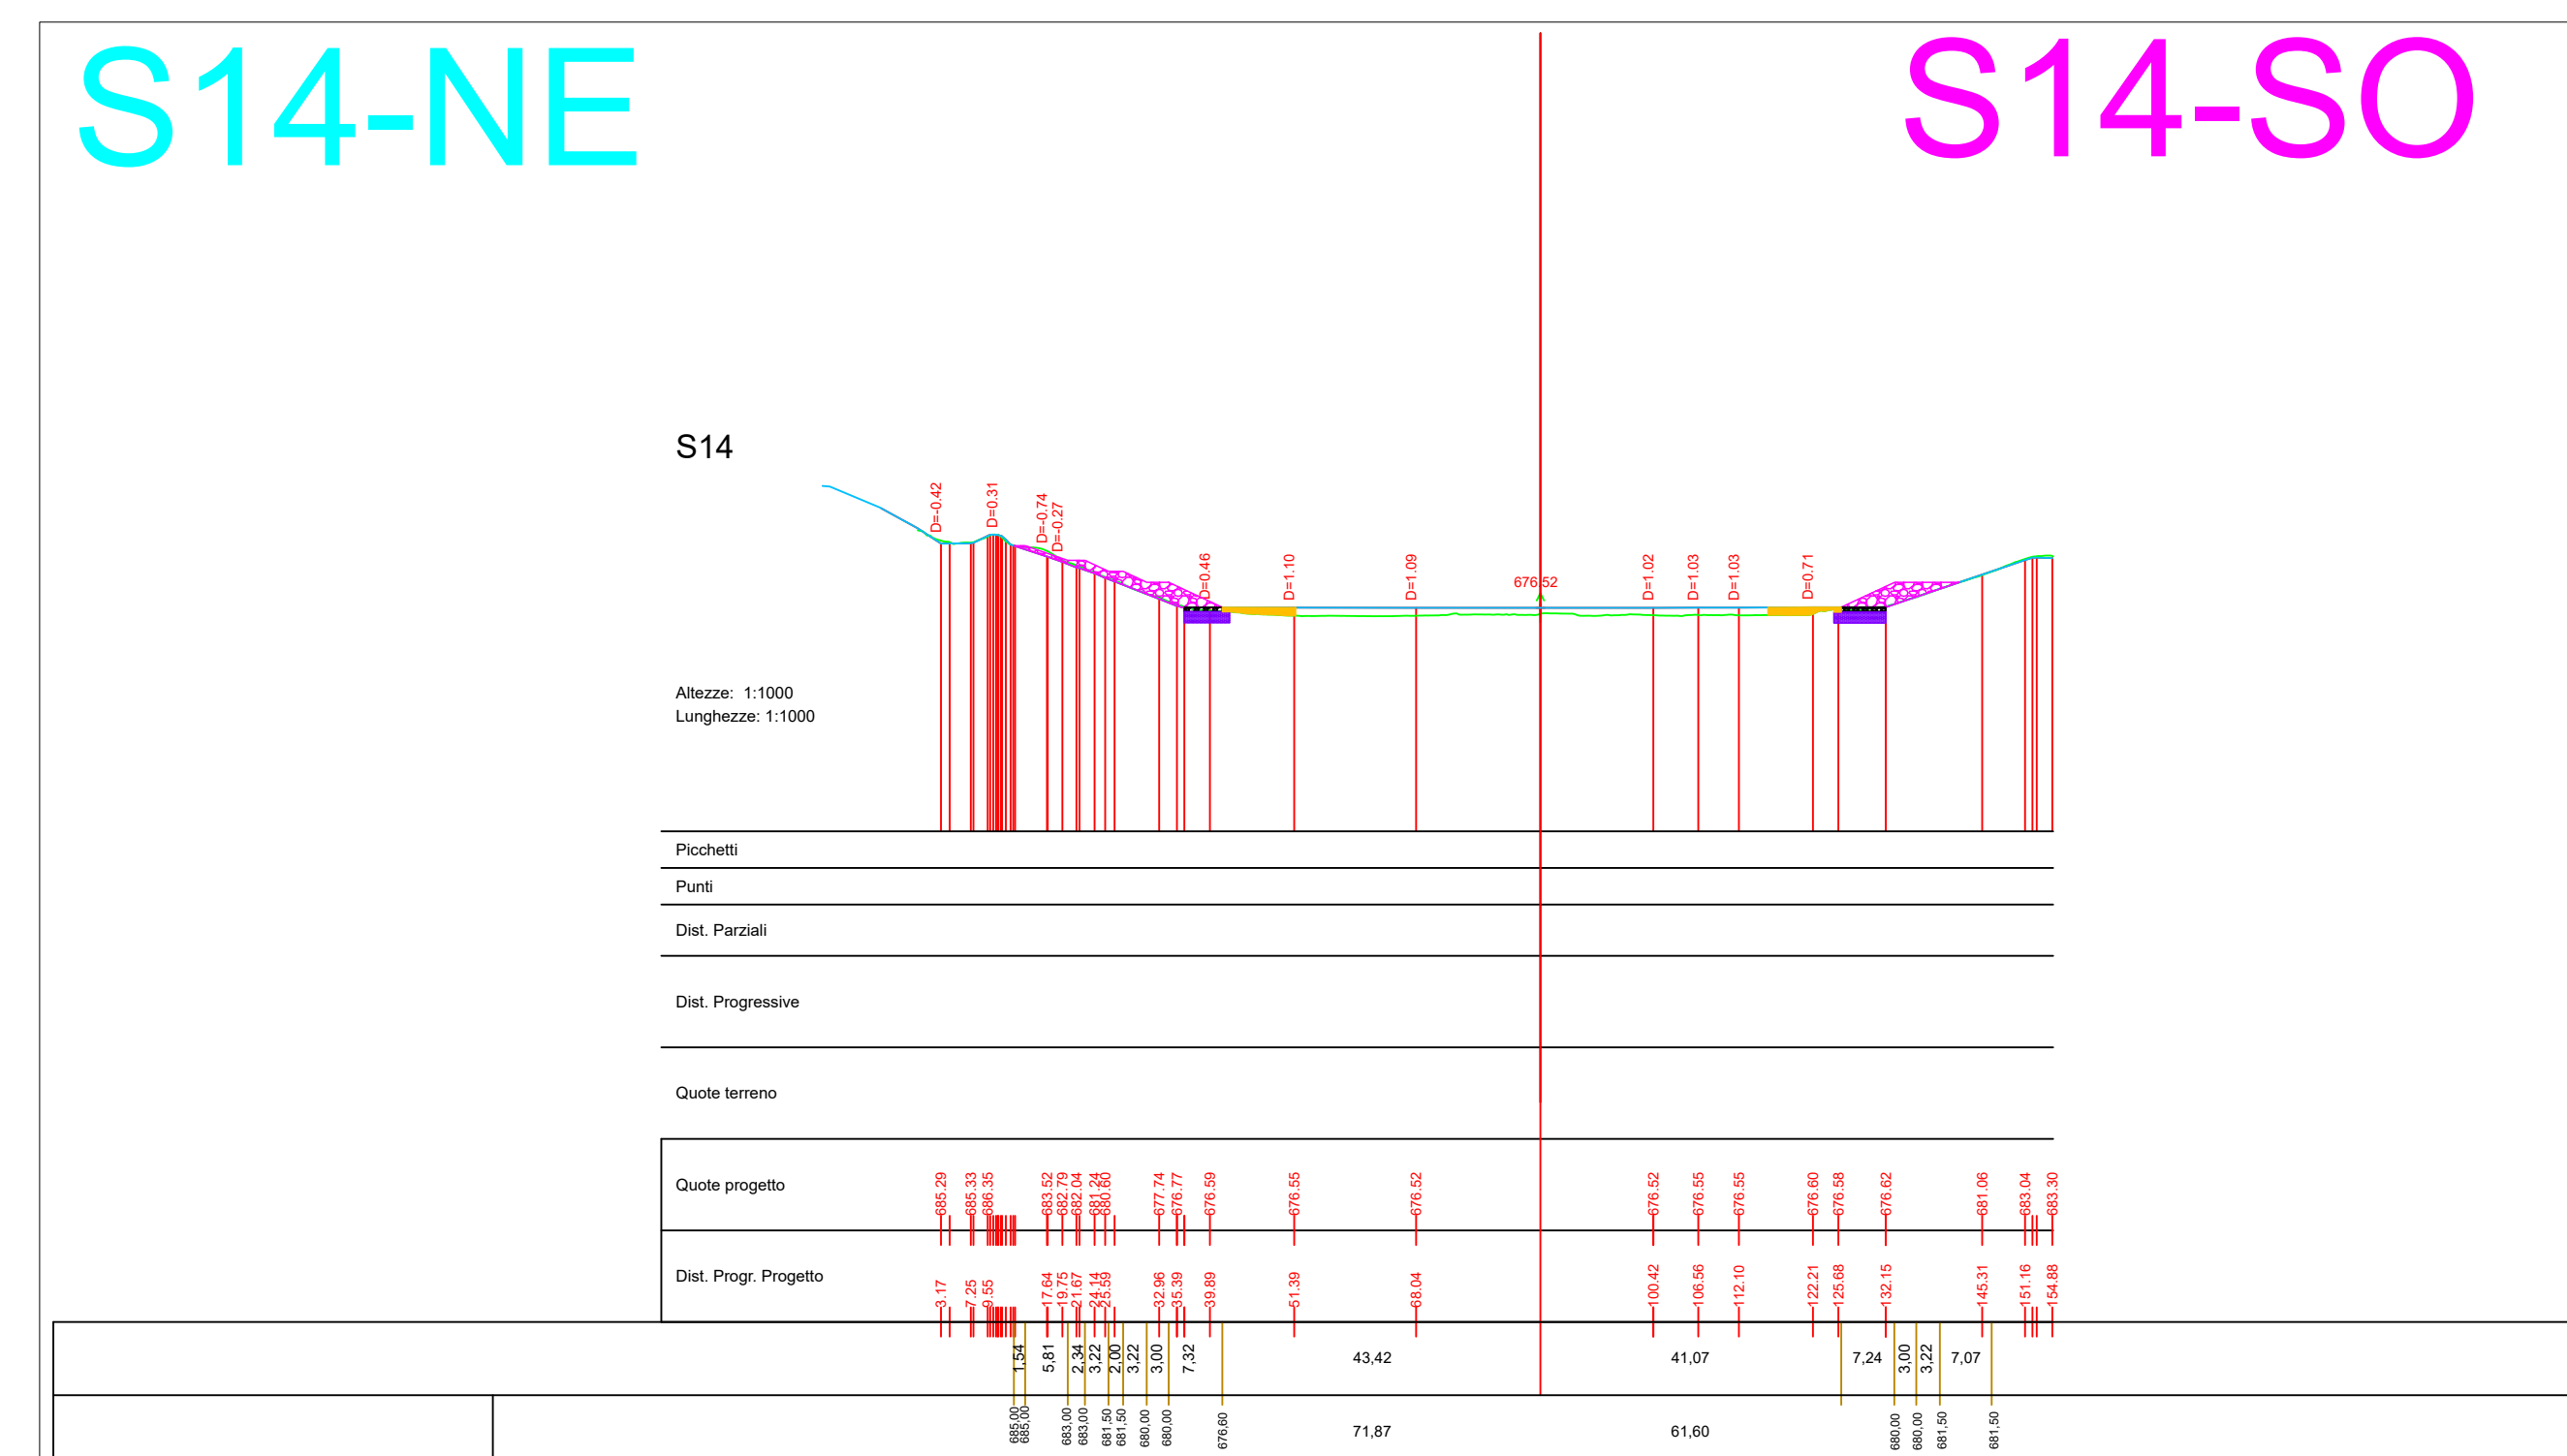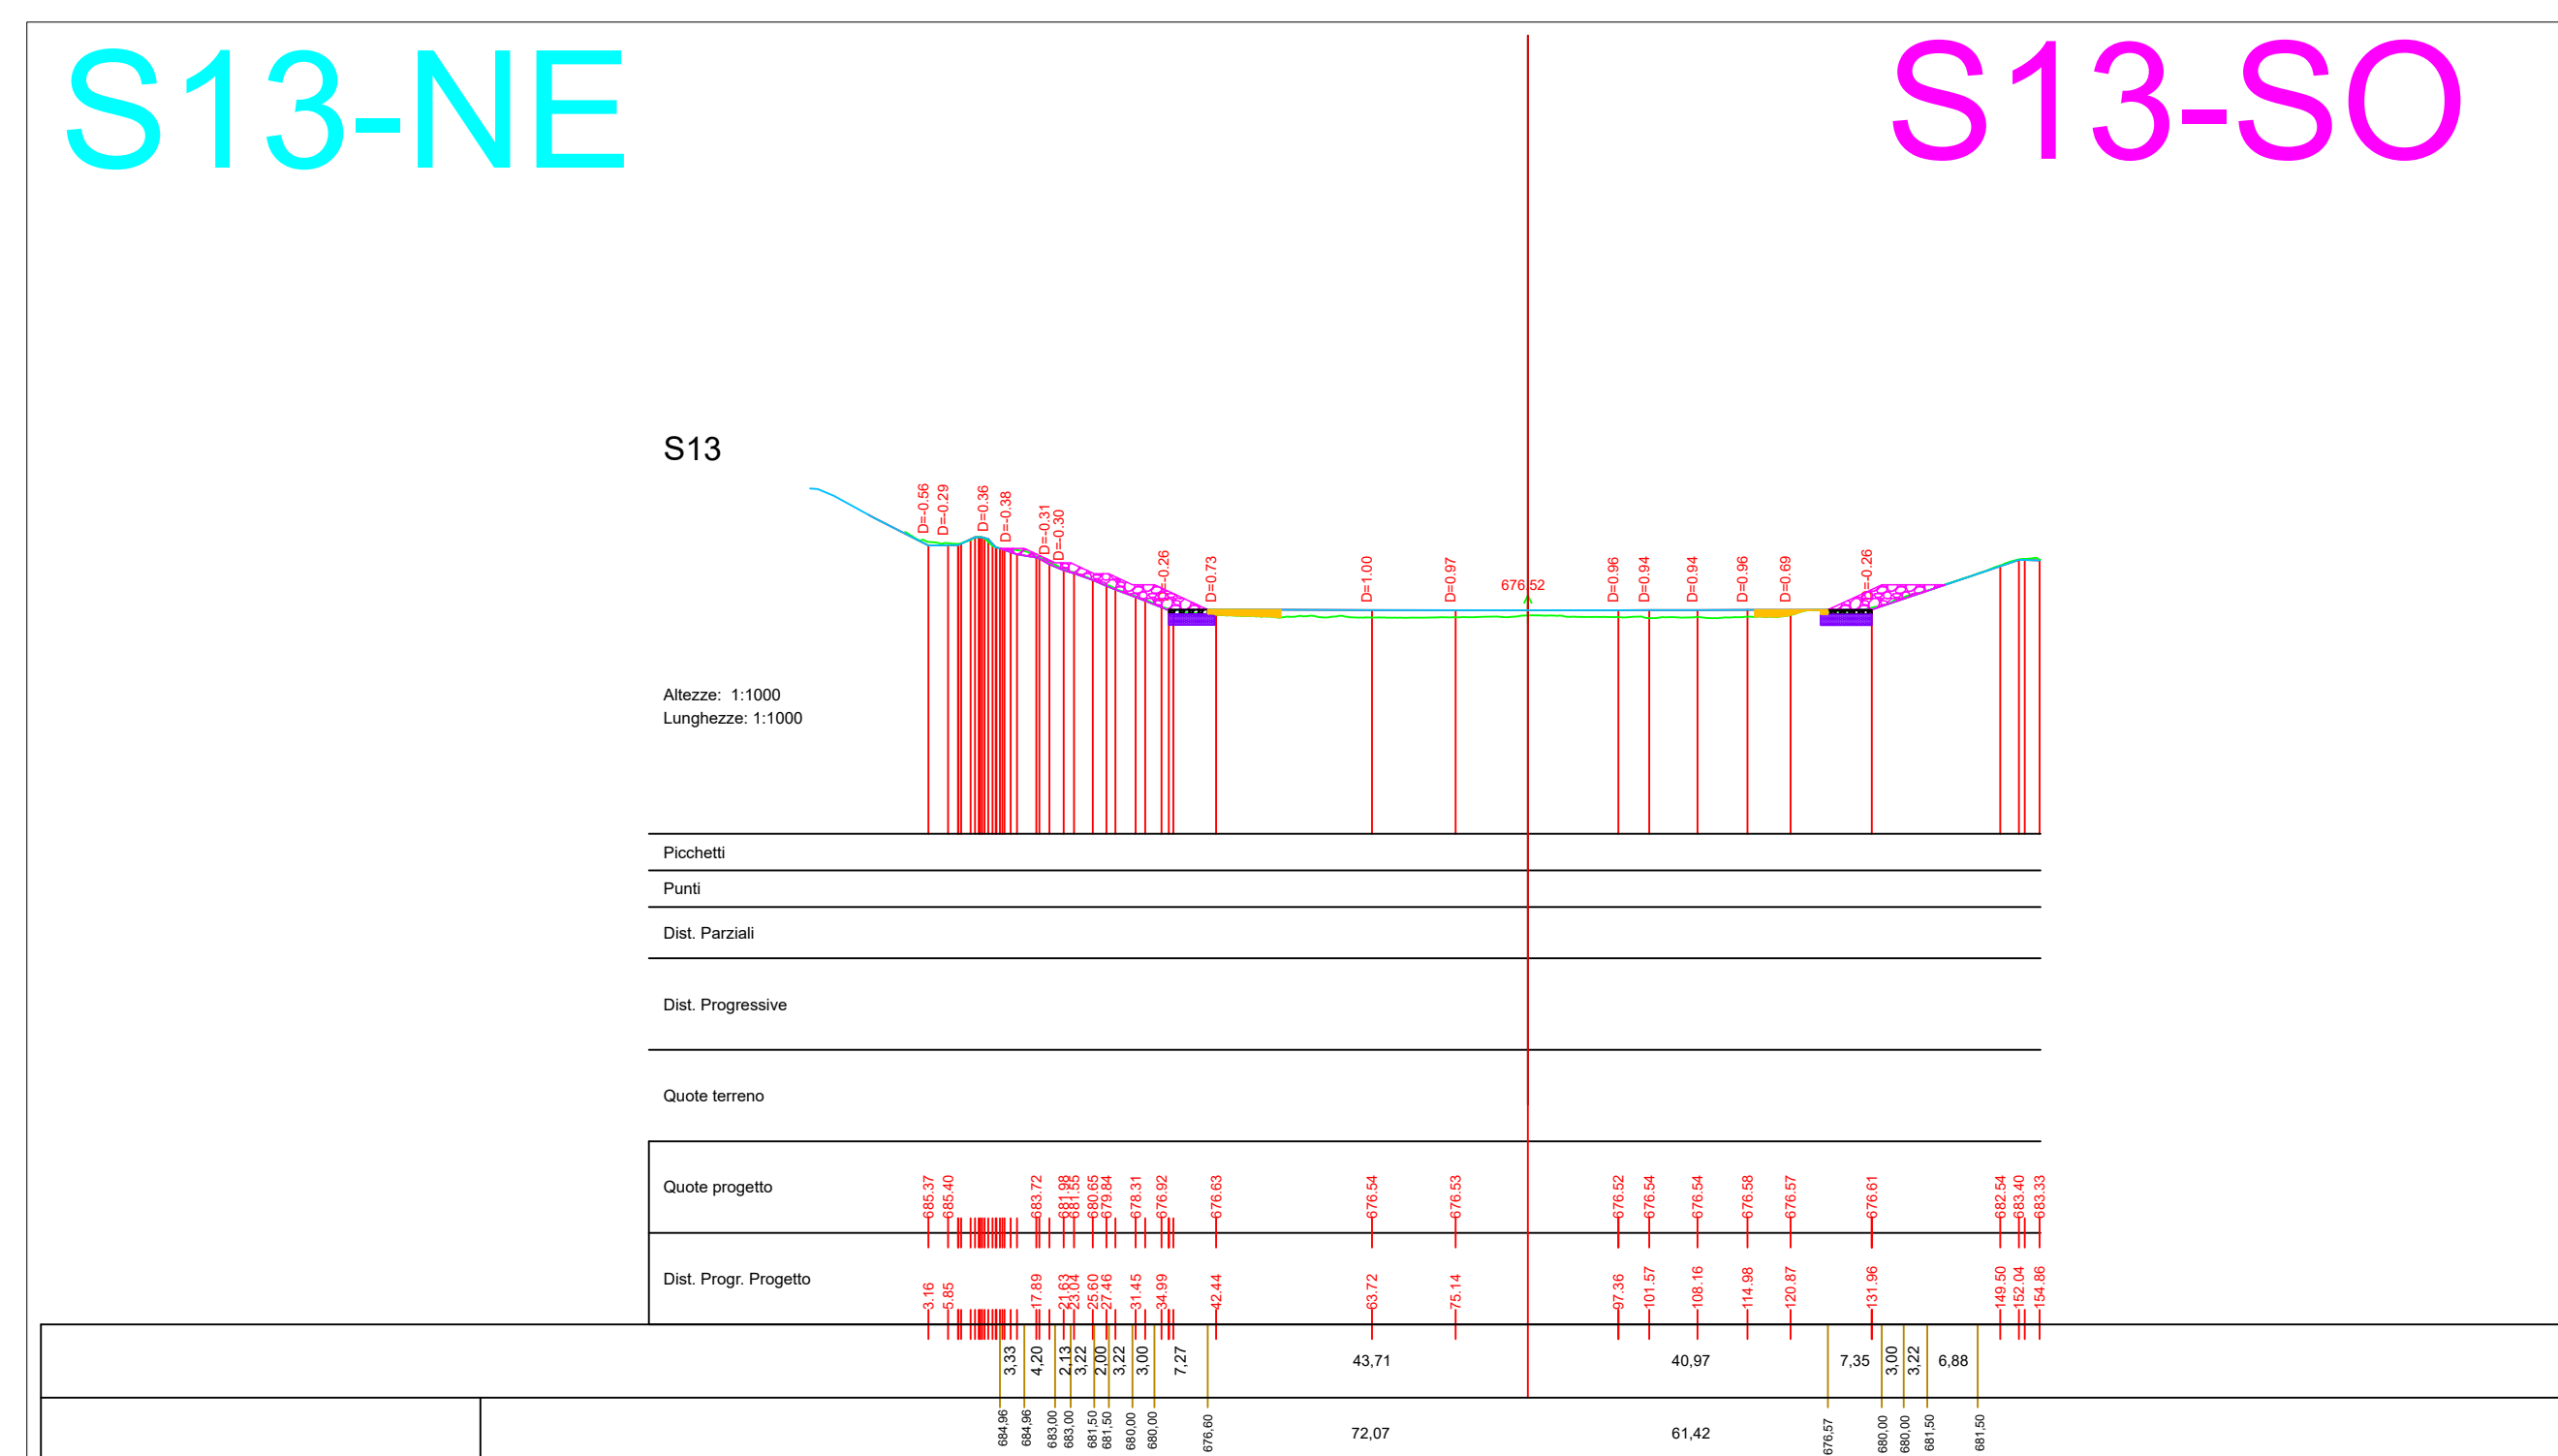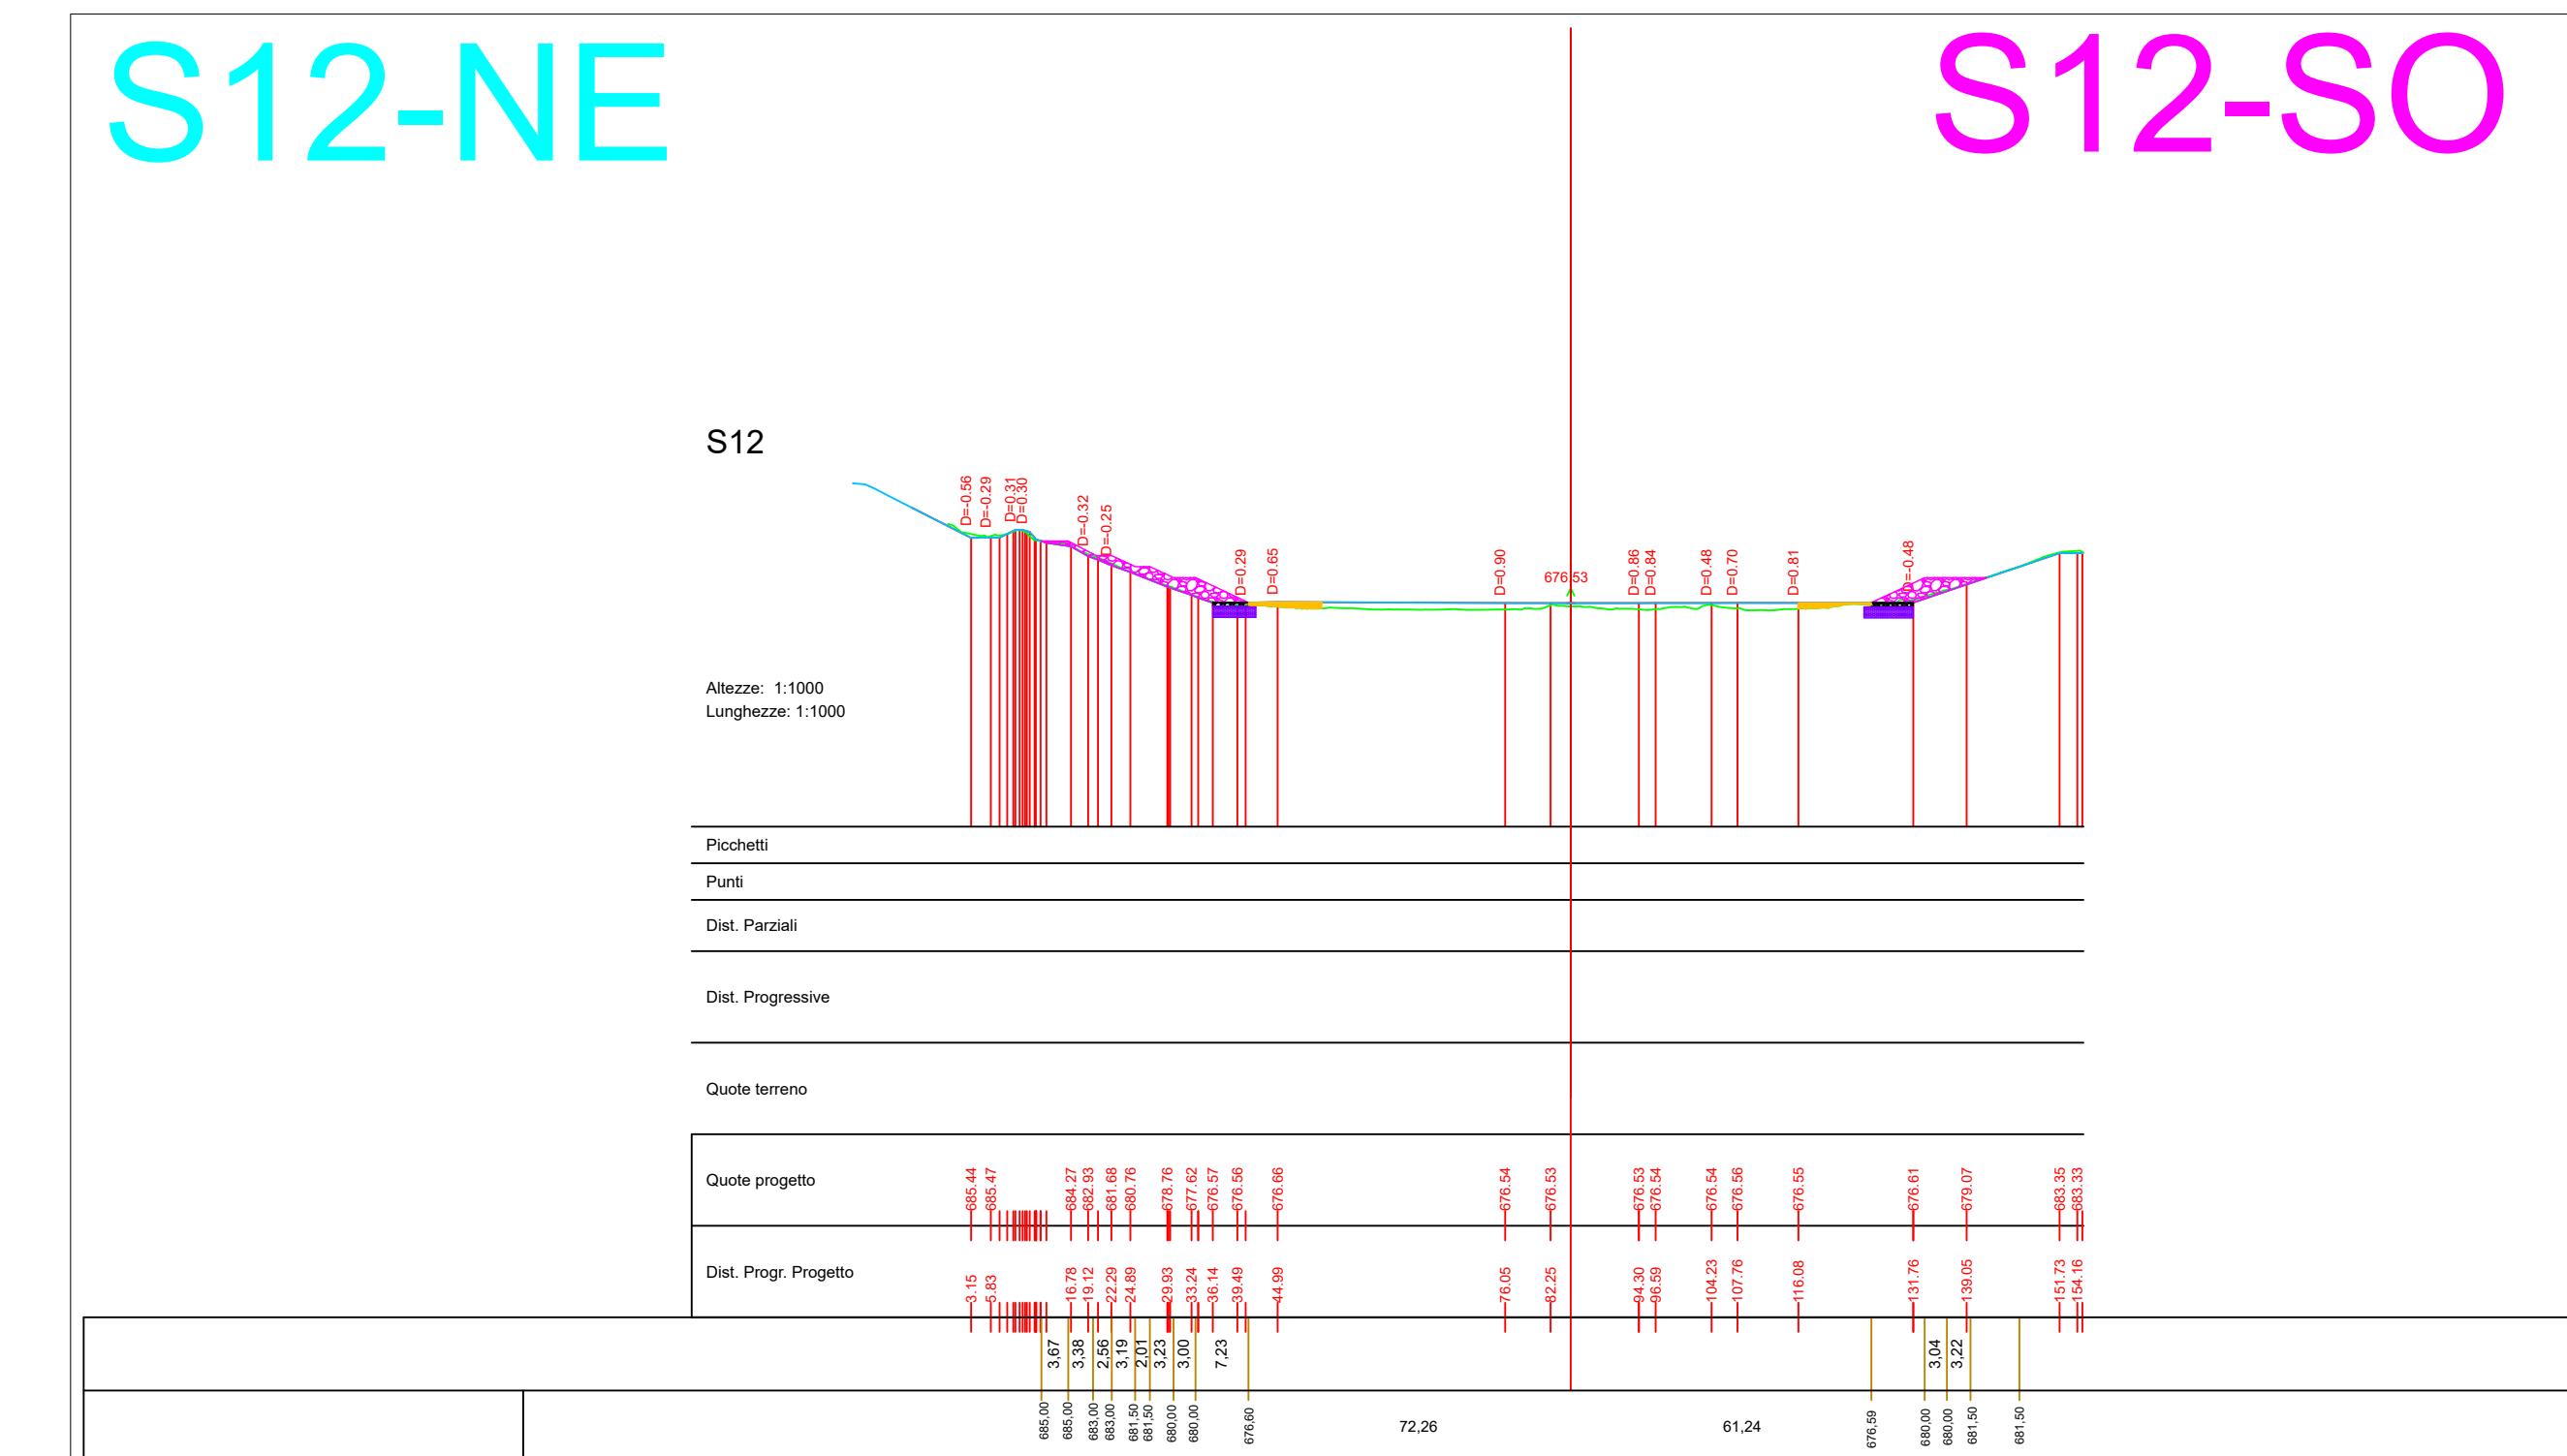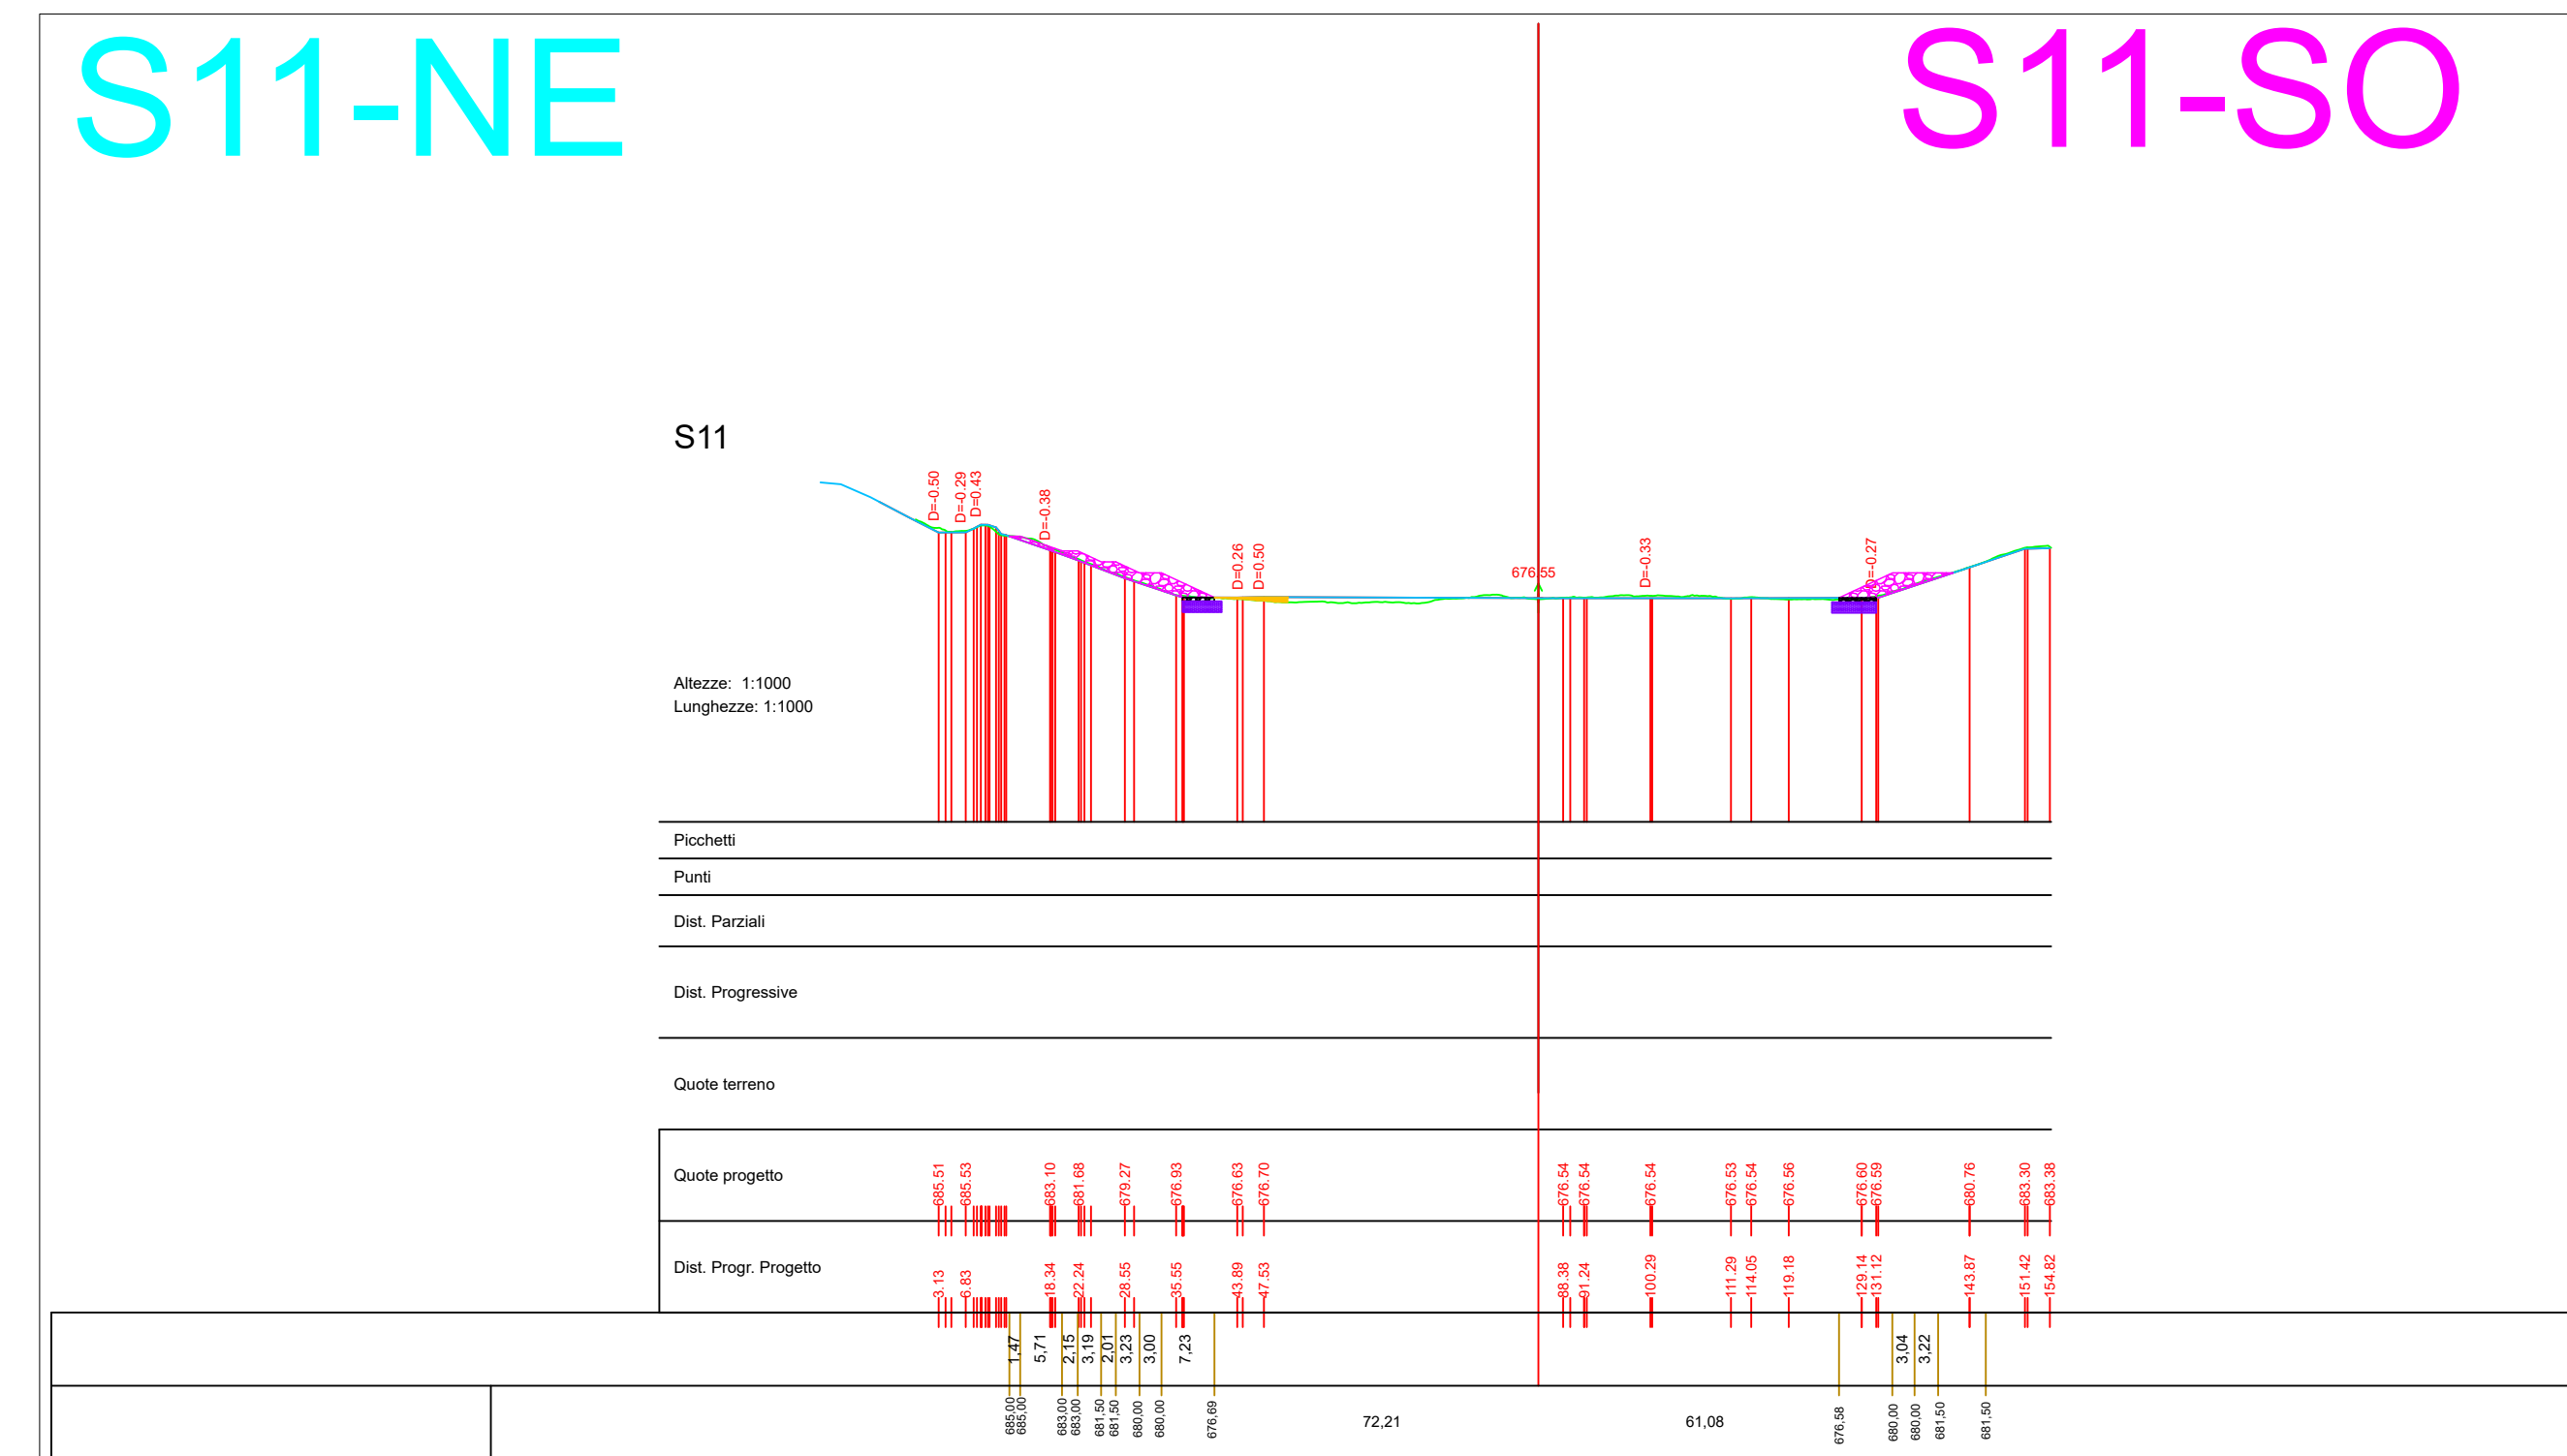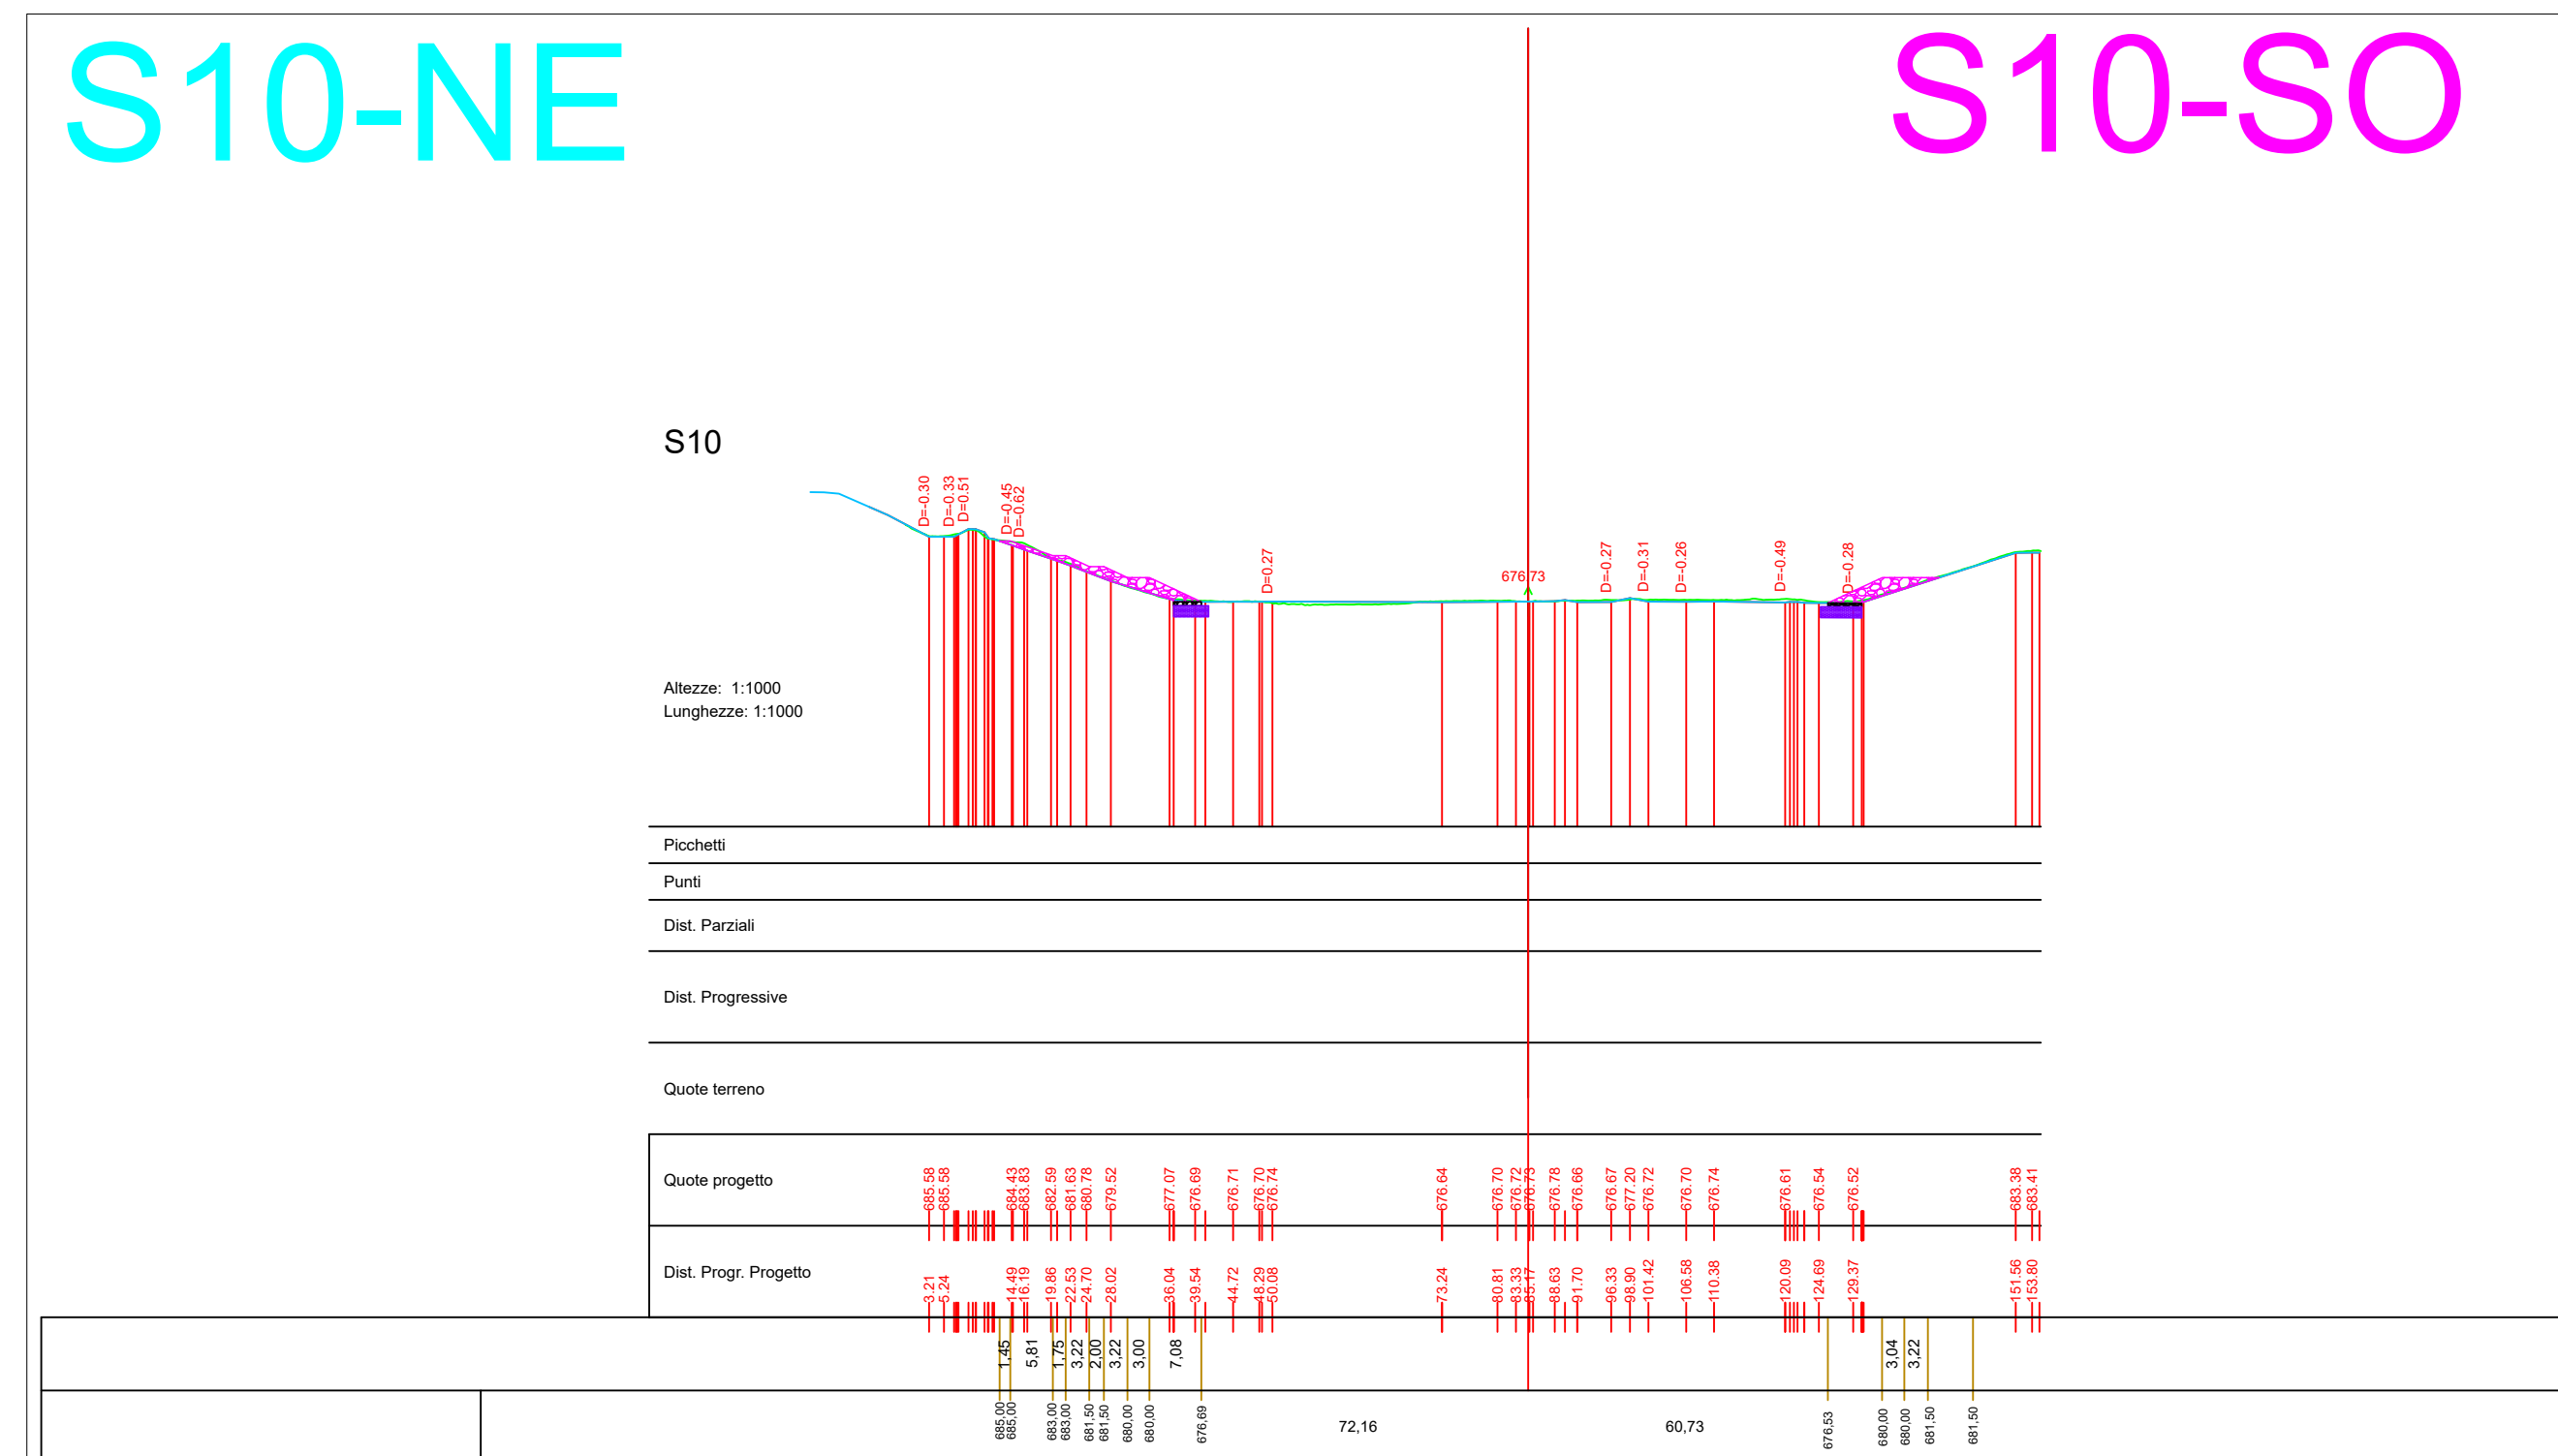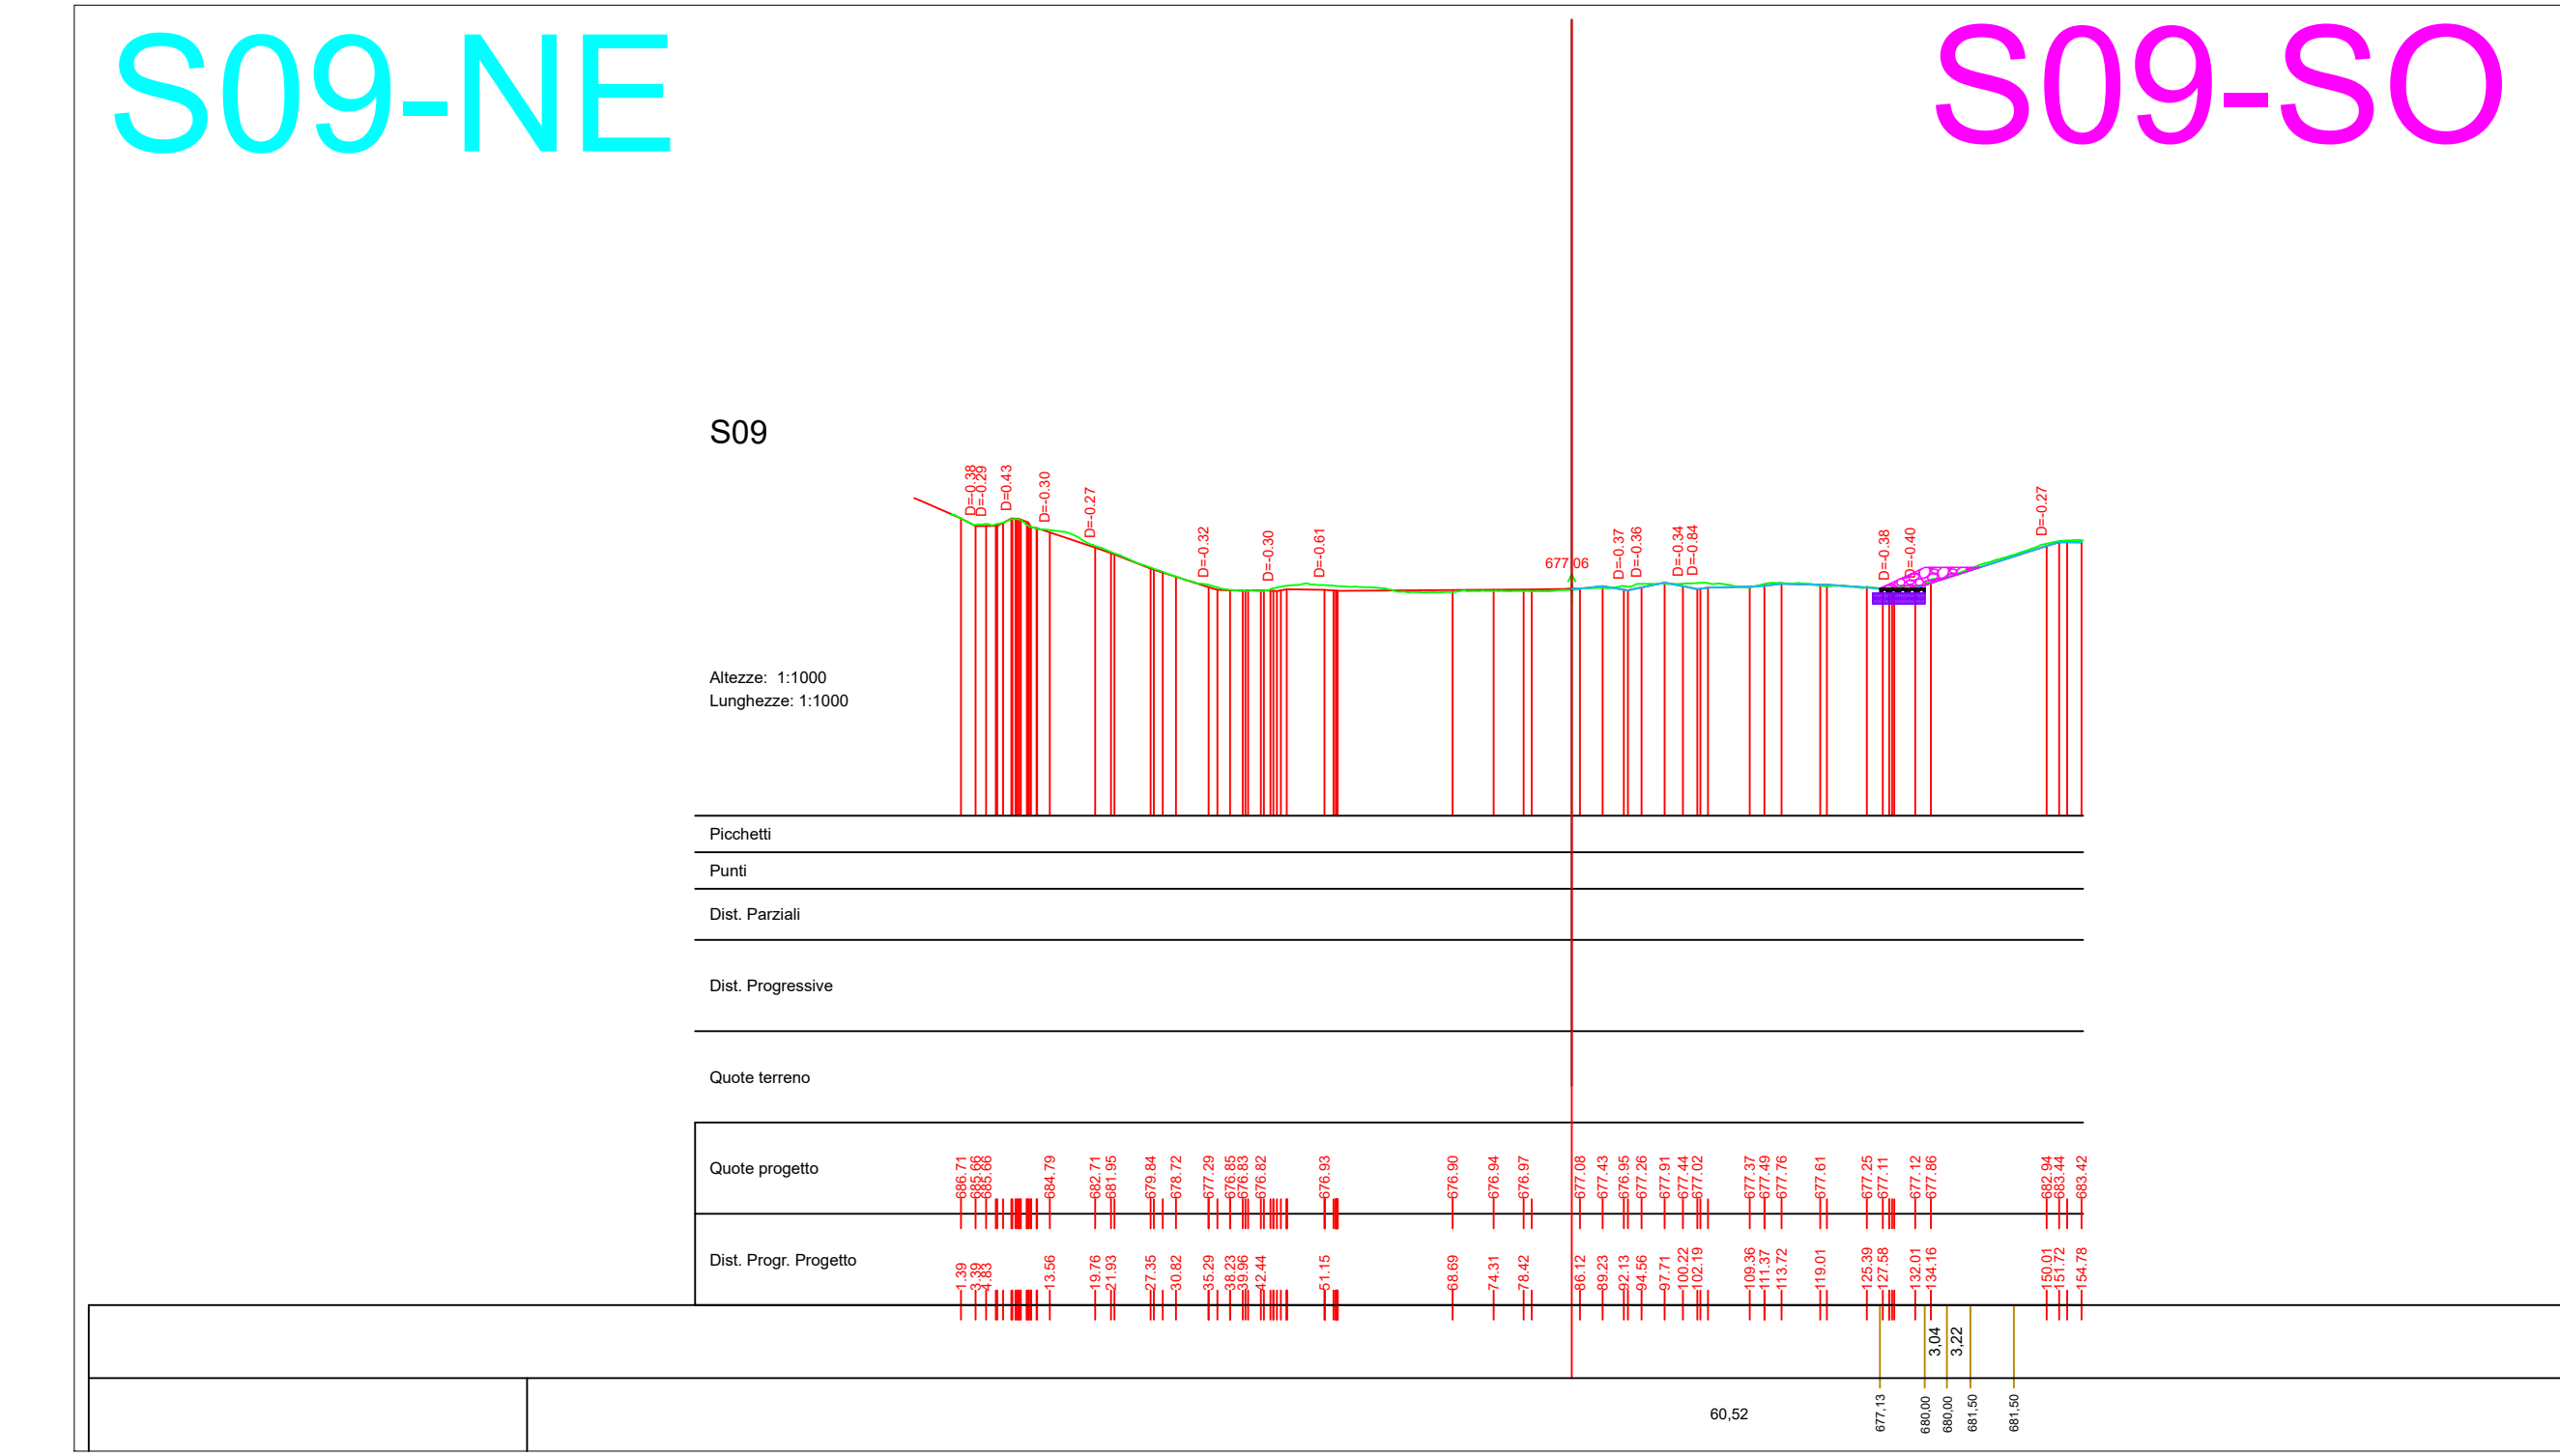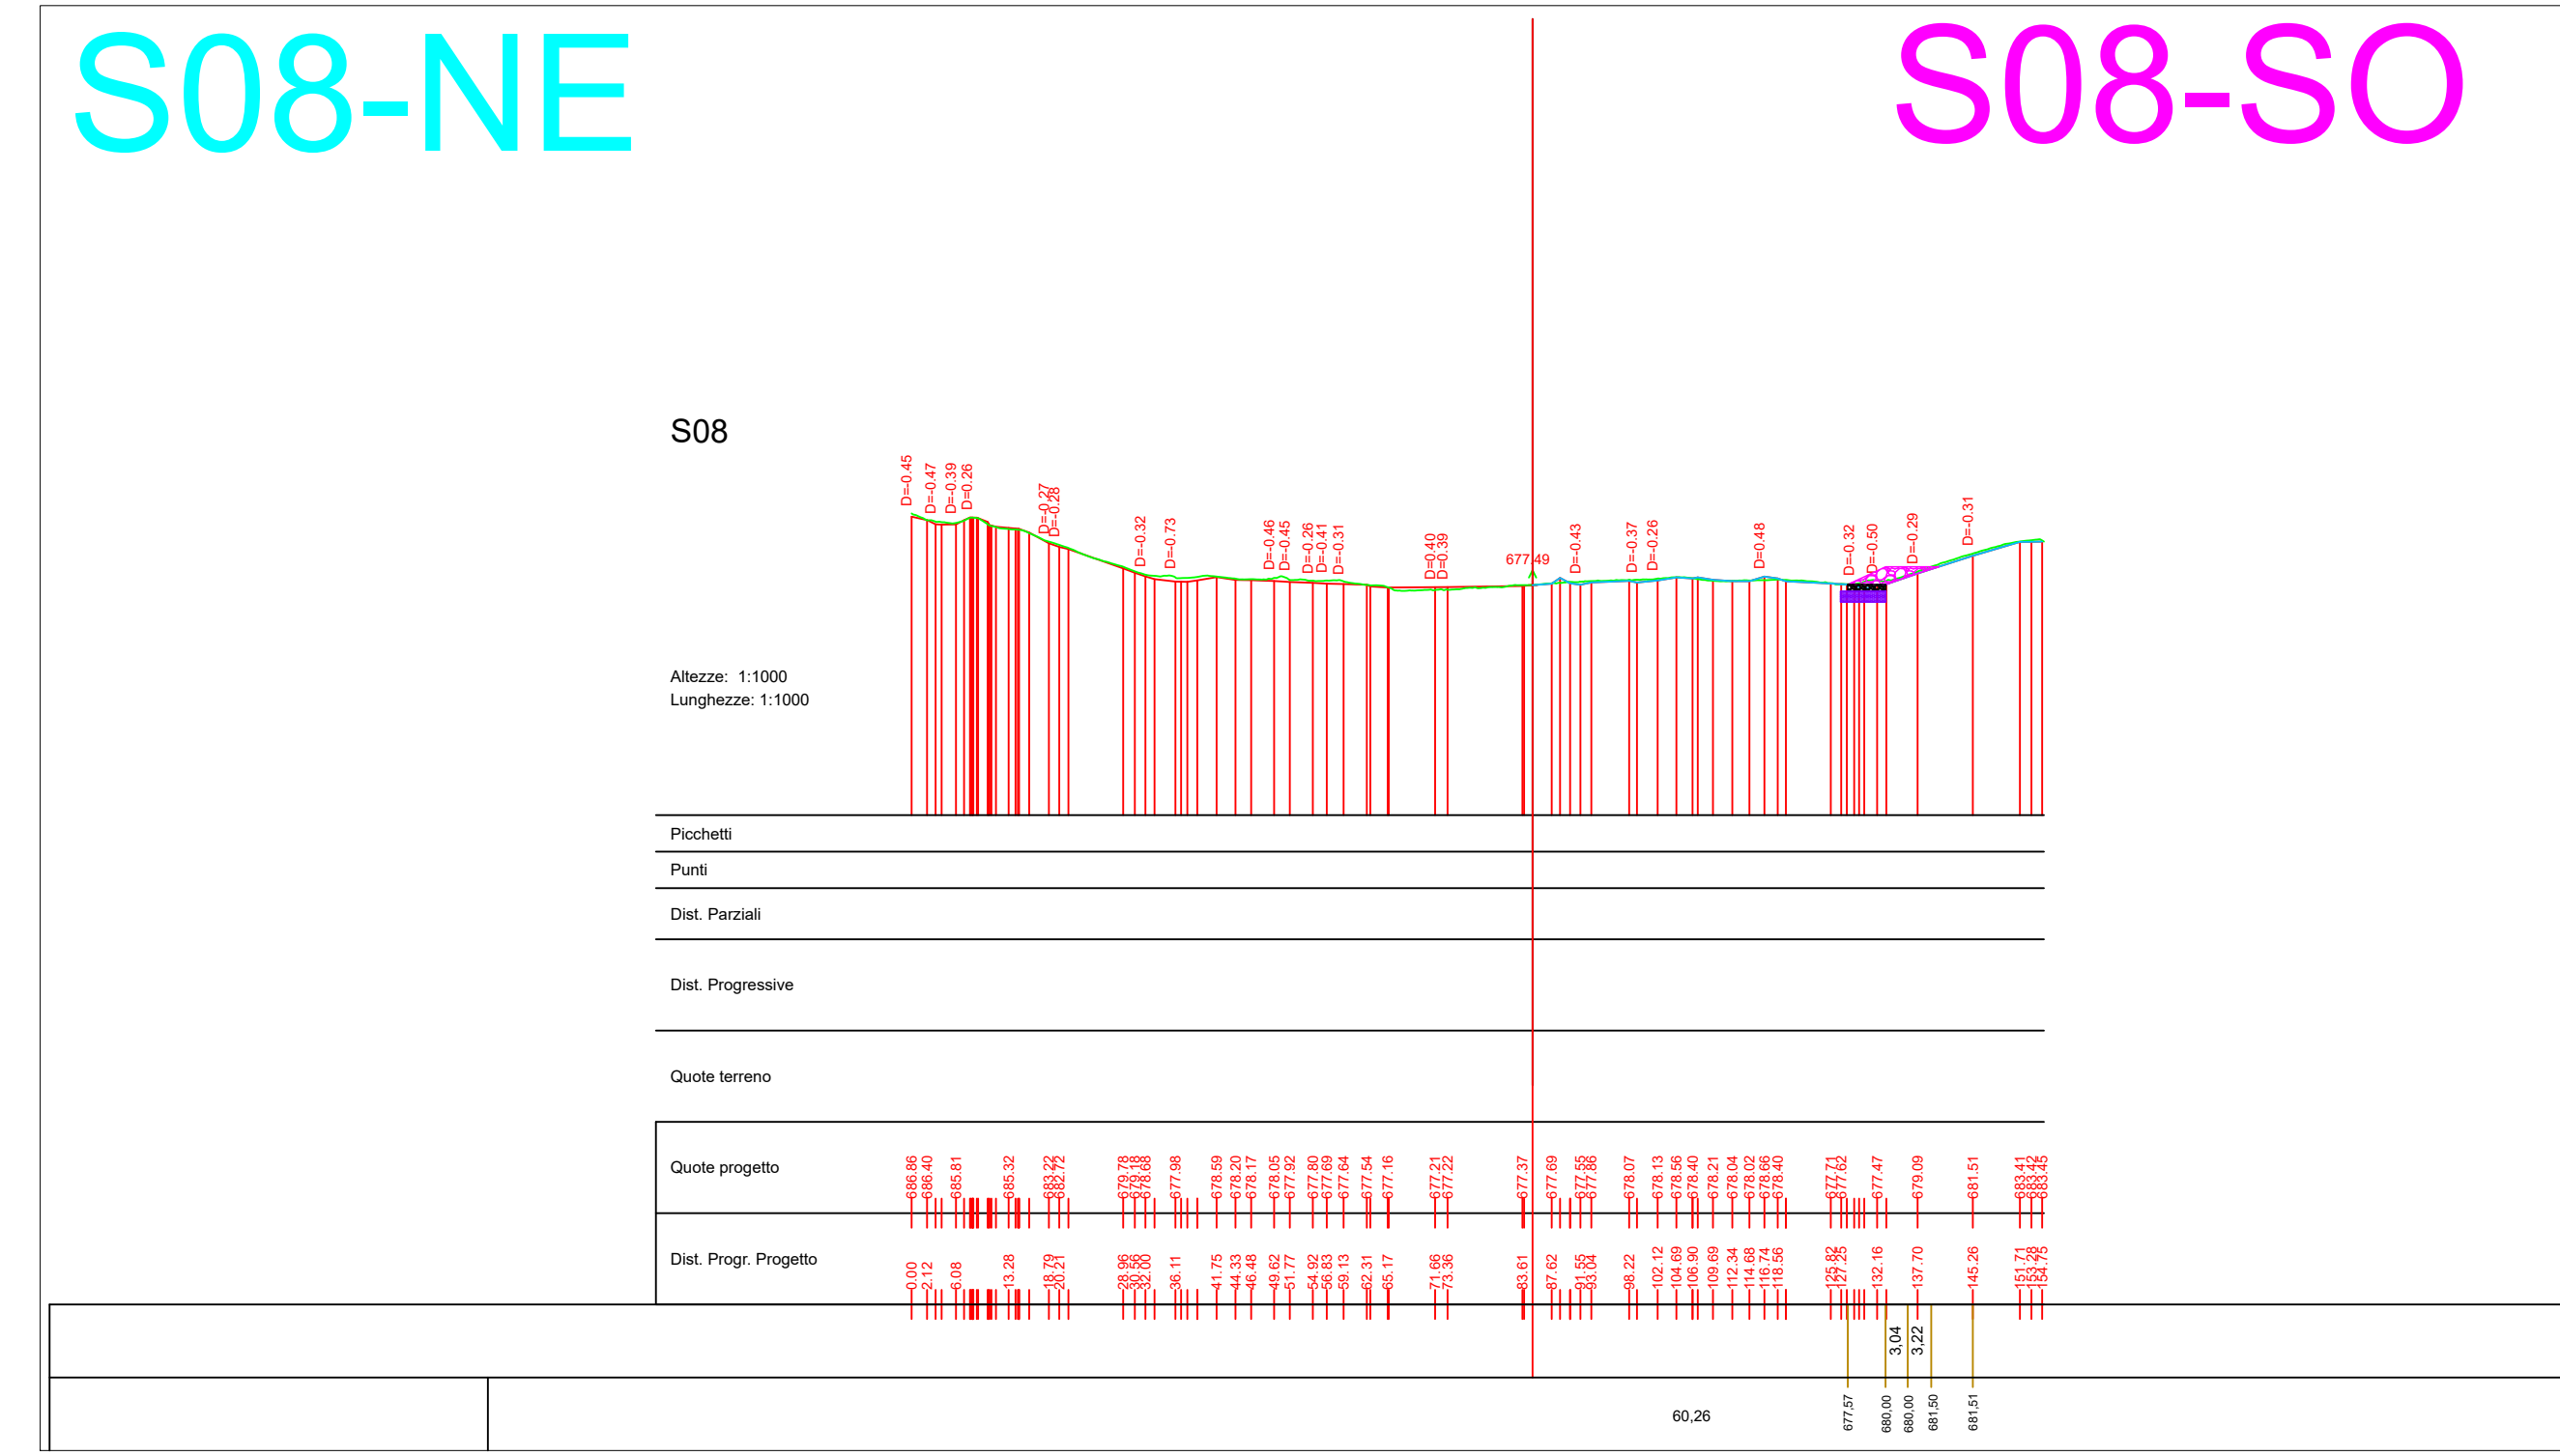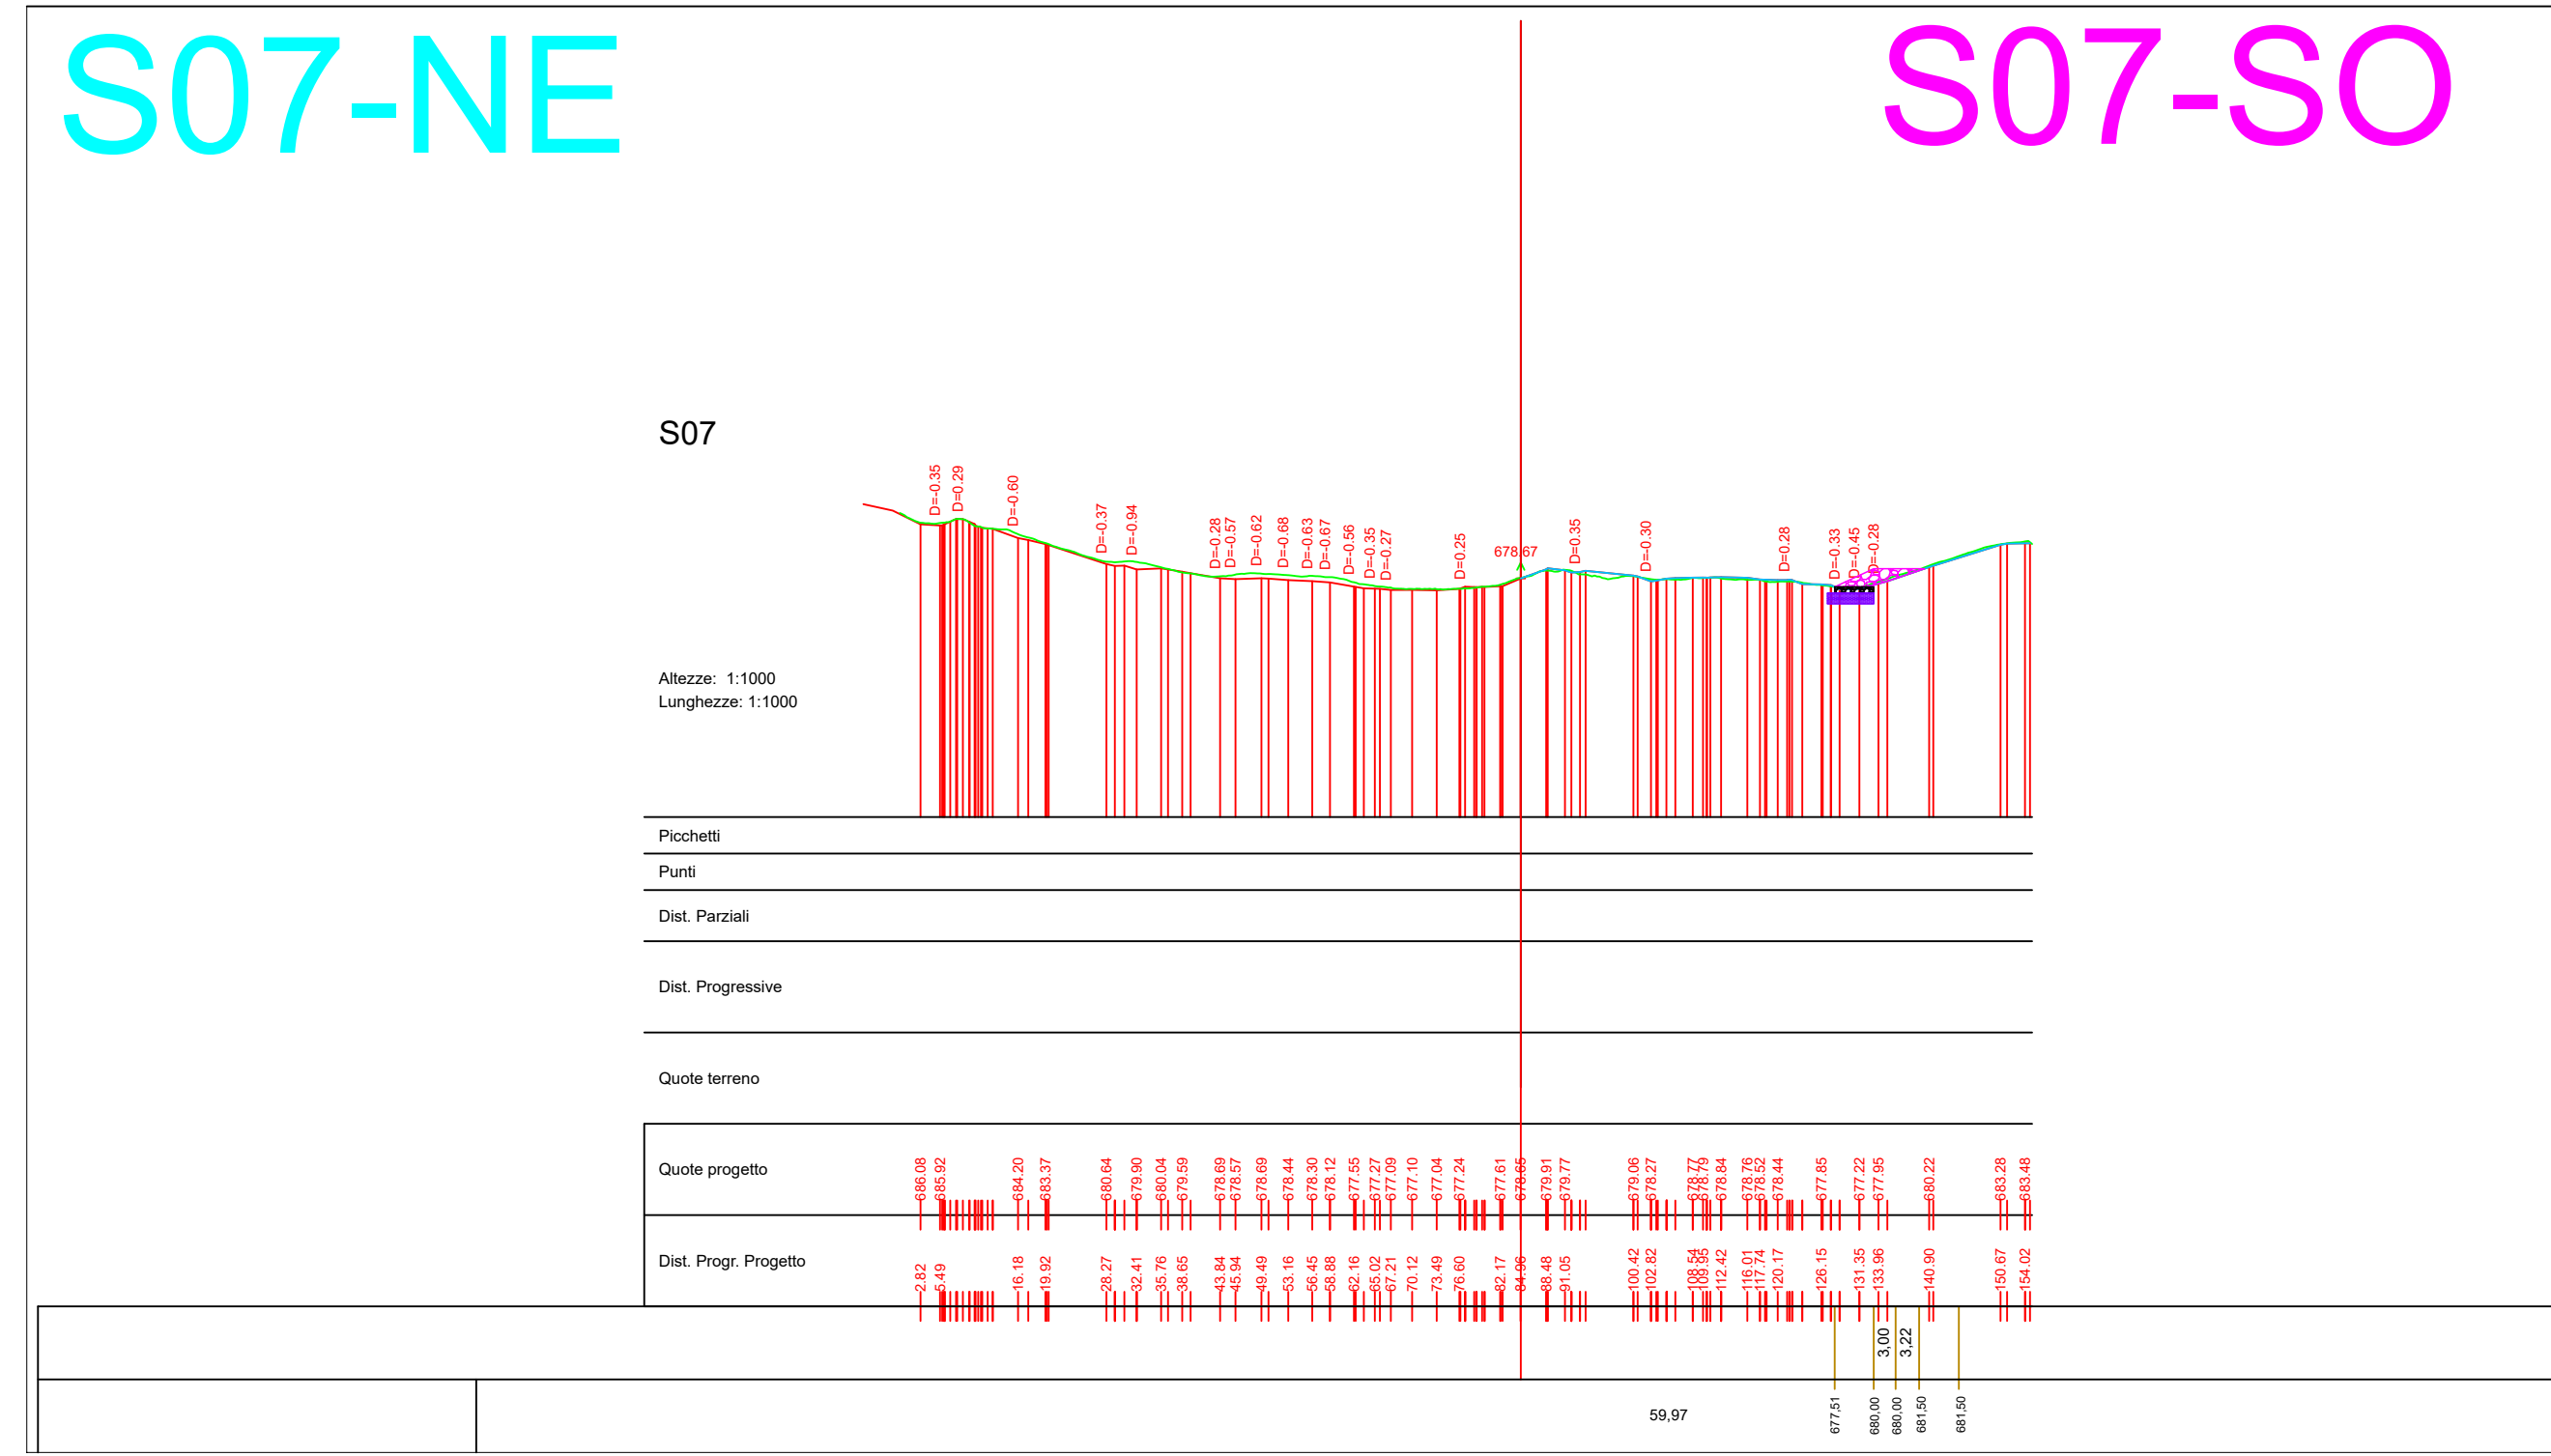

LEGENDA

- Intervento di stabilizzazione - parte fuori terra VAR
- Intervento di stabilizzazione - parte fuori terra VAR
- Intervento di stabilizzazione - parte interrata VAR
- Intervento di stabilizzazione - parte interrata VAR
- Intervento di stabilizzazione - parte fuori terra PROG BASE GARA
- Intervento di stabilizzazione - parte interrata PROG BASE GARA

Provincia di Avellino

Comune di Savignano Irpino










Interventi di stabilizzazione delle sponde interne del IV Lotto
Variante
(comprensiva degli interventi necessari per il mutato stato dei luoghi)

ELABORATO N: E.3.3_var	TITOLO: Sezioni trasversali vasca - da sez. 7 a sez. 15	REVISIONE N: -
SCALA: 1:1000	DATA: Giu 2025	

I Tecnici
Ing. Pellegrino Caruso

Arch. Graziano Gentile

IL R.U.P.
Ing. Massimiliano Roca

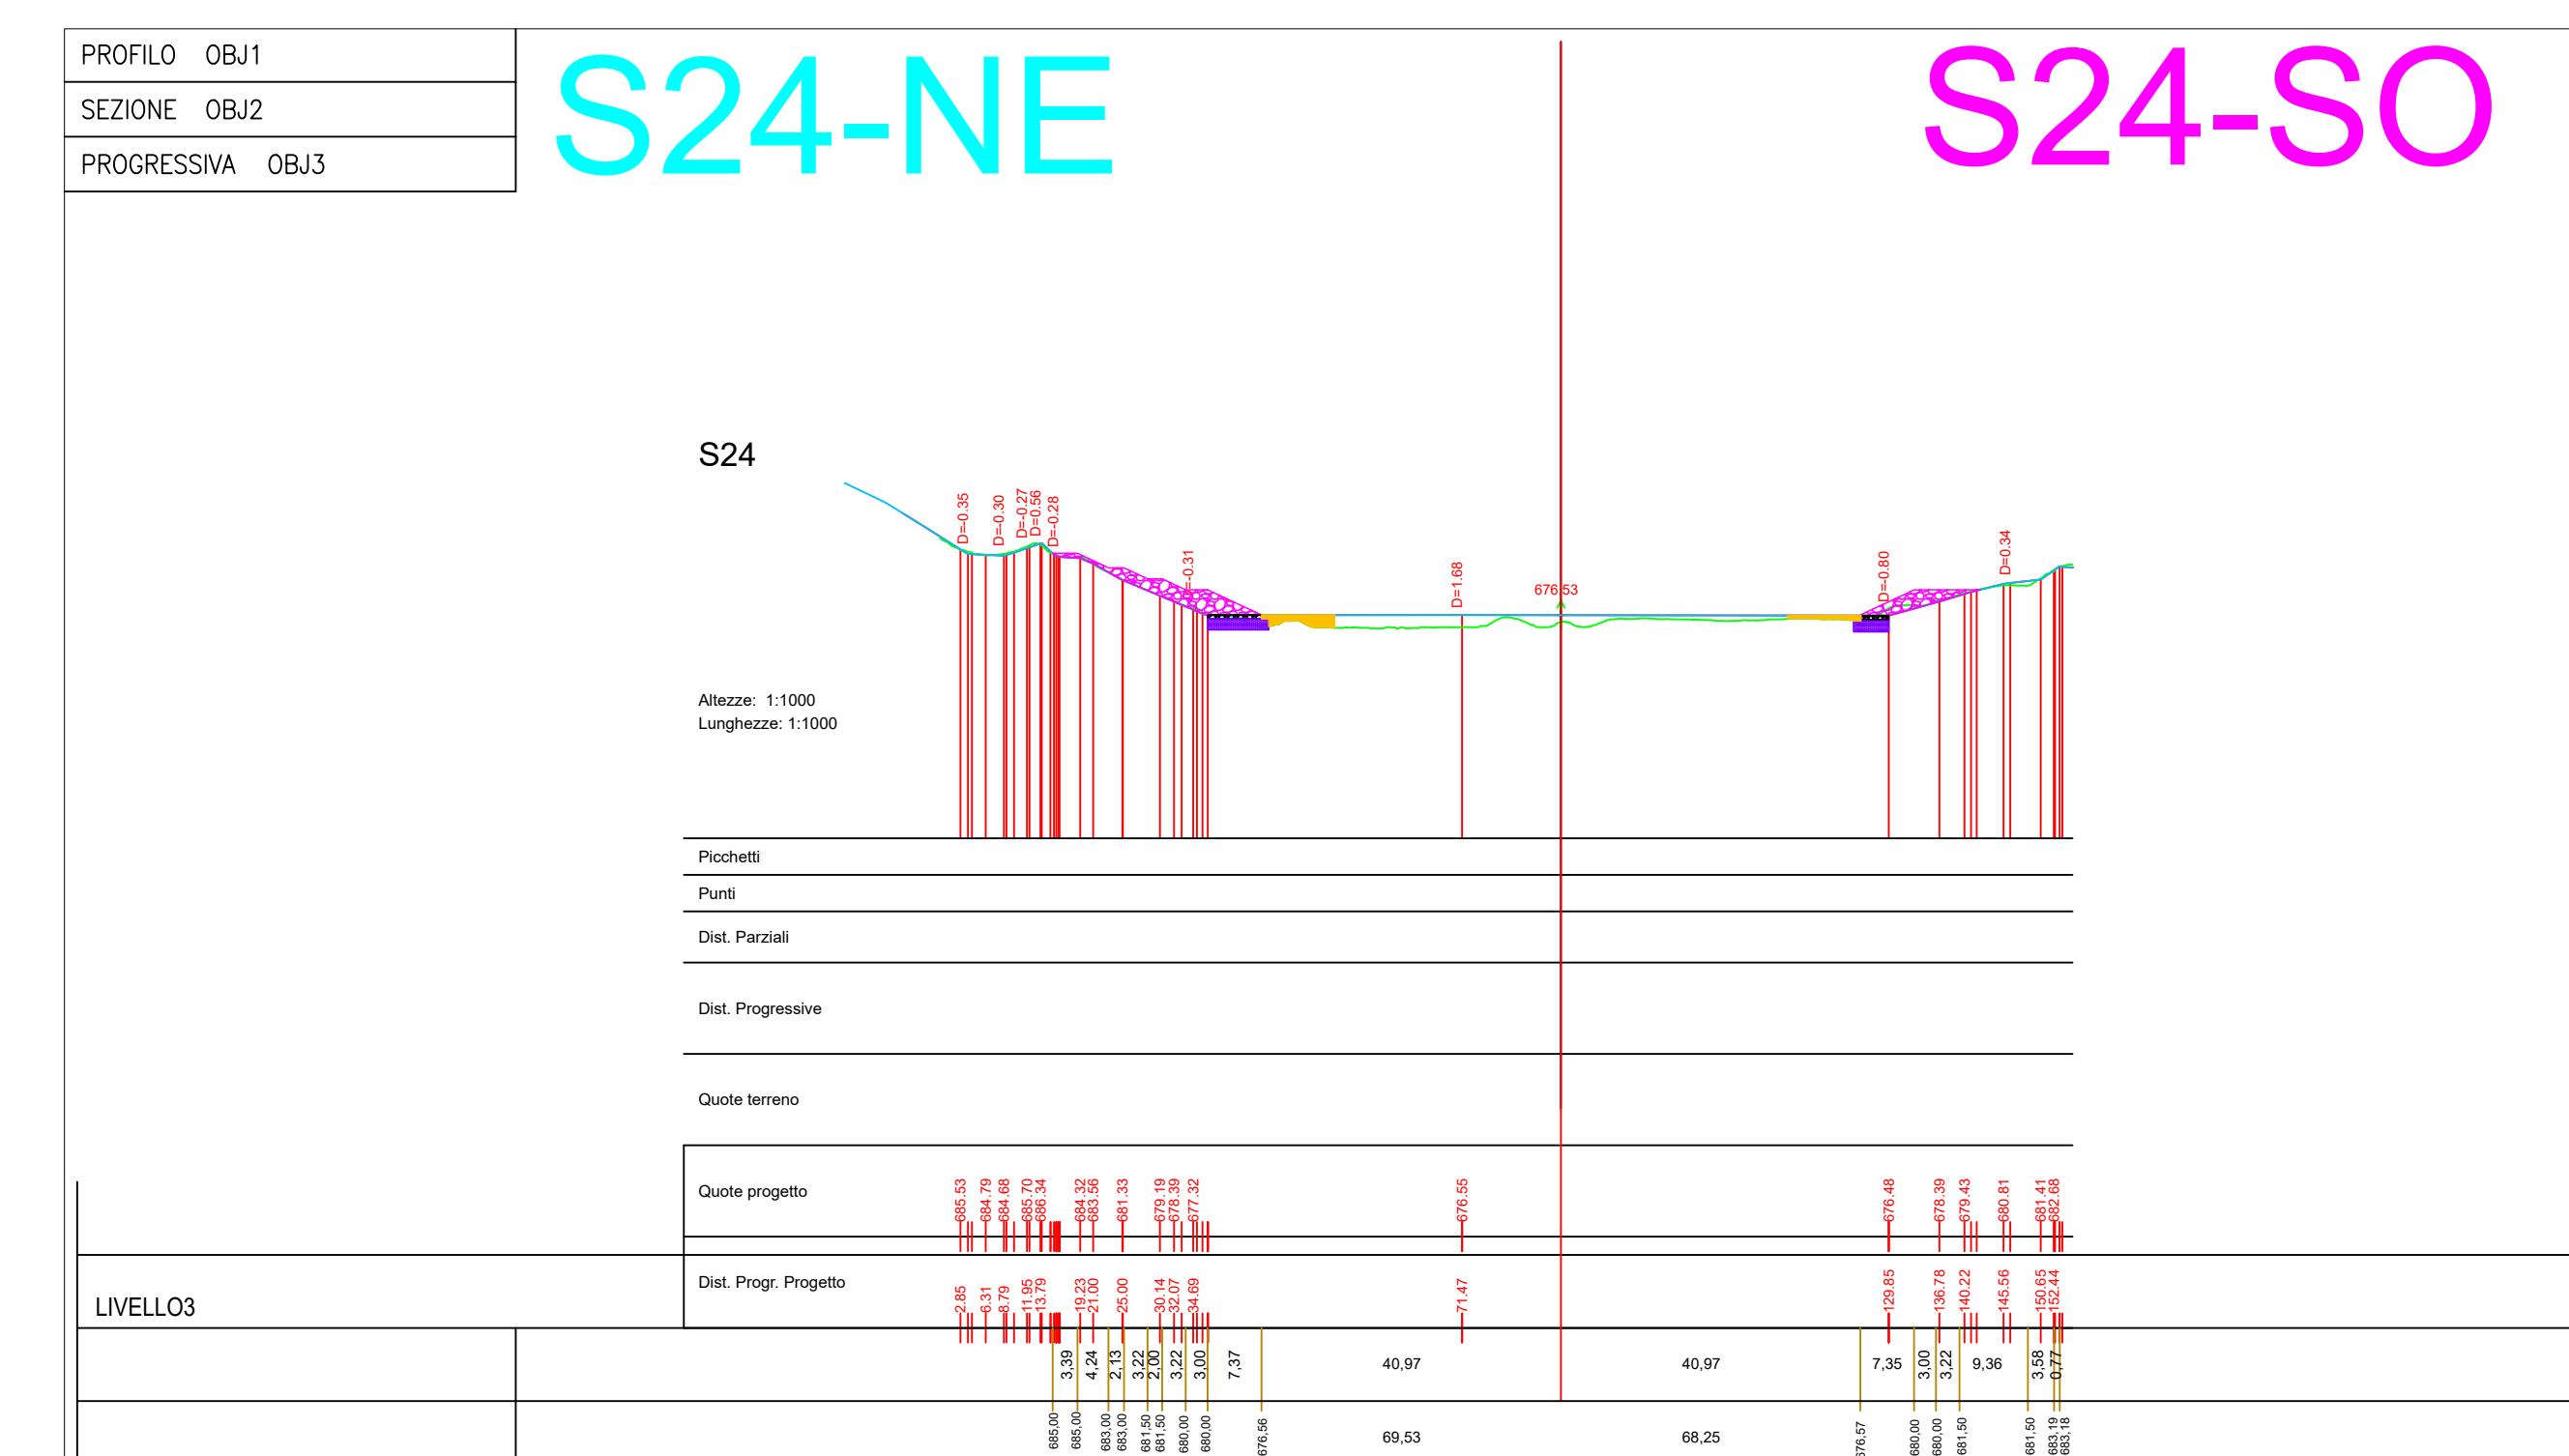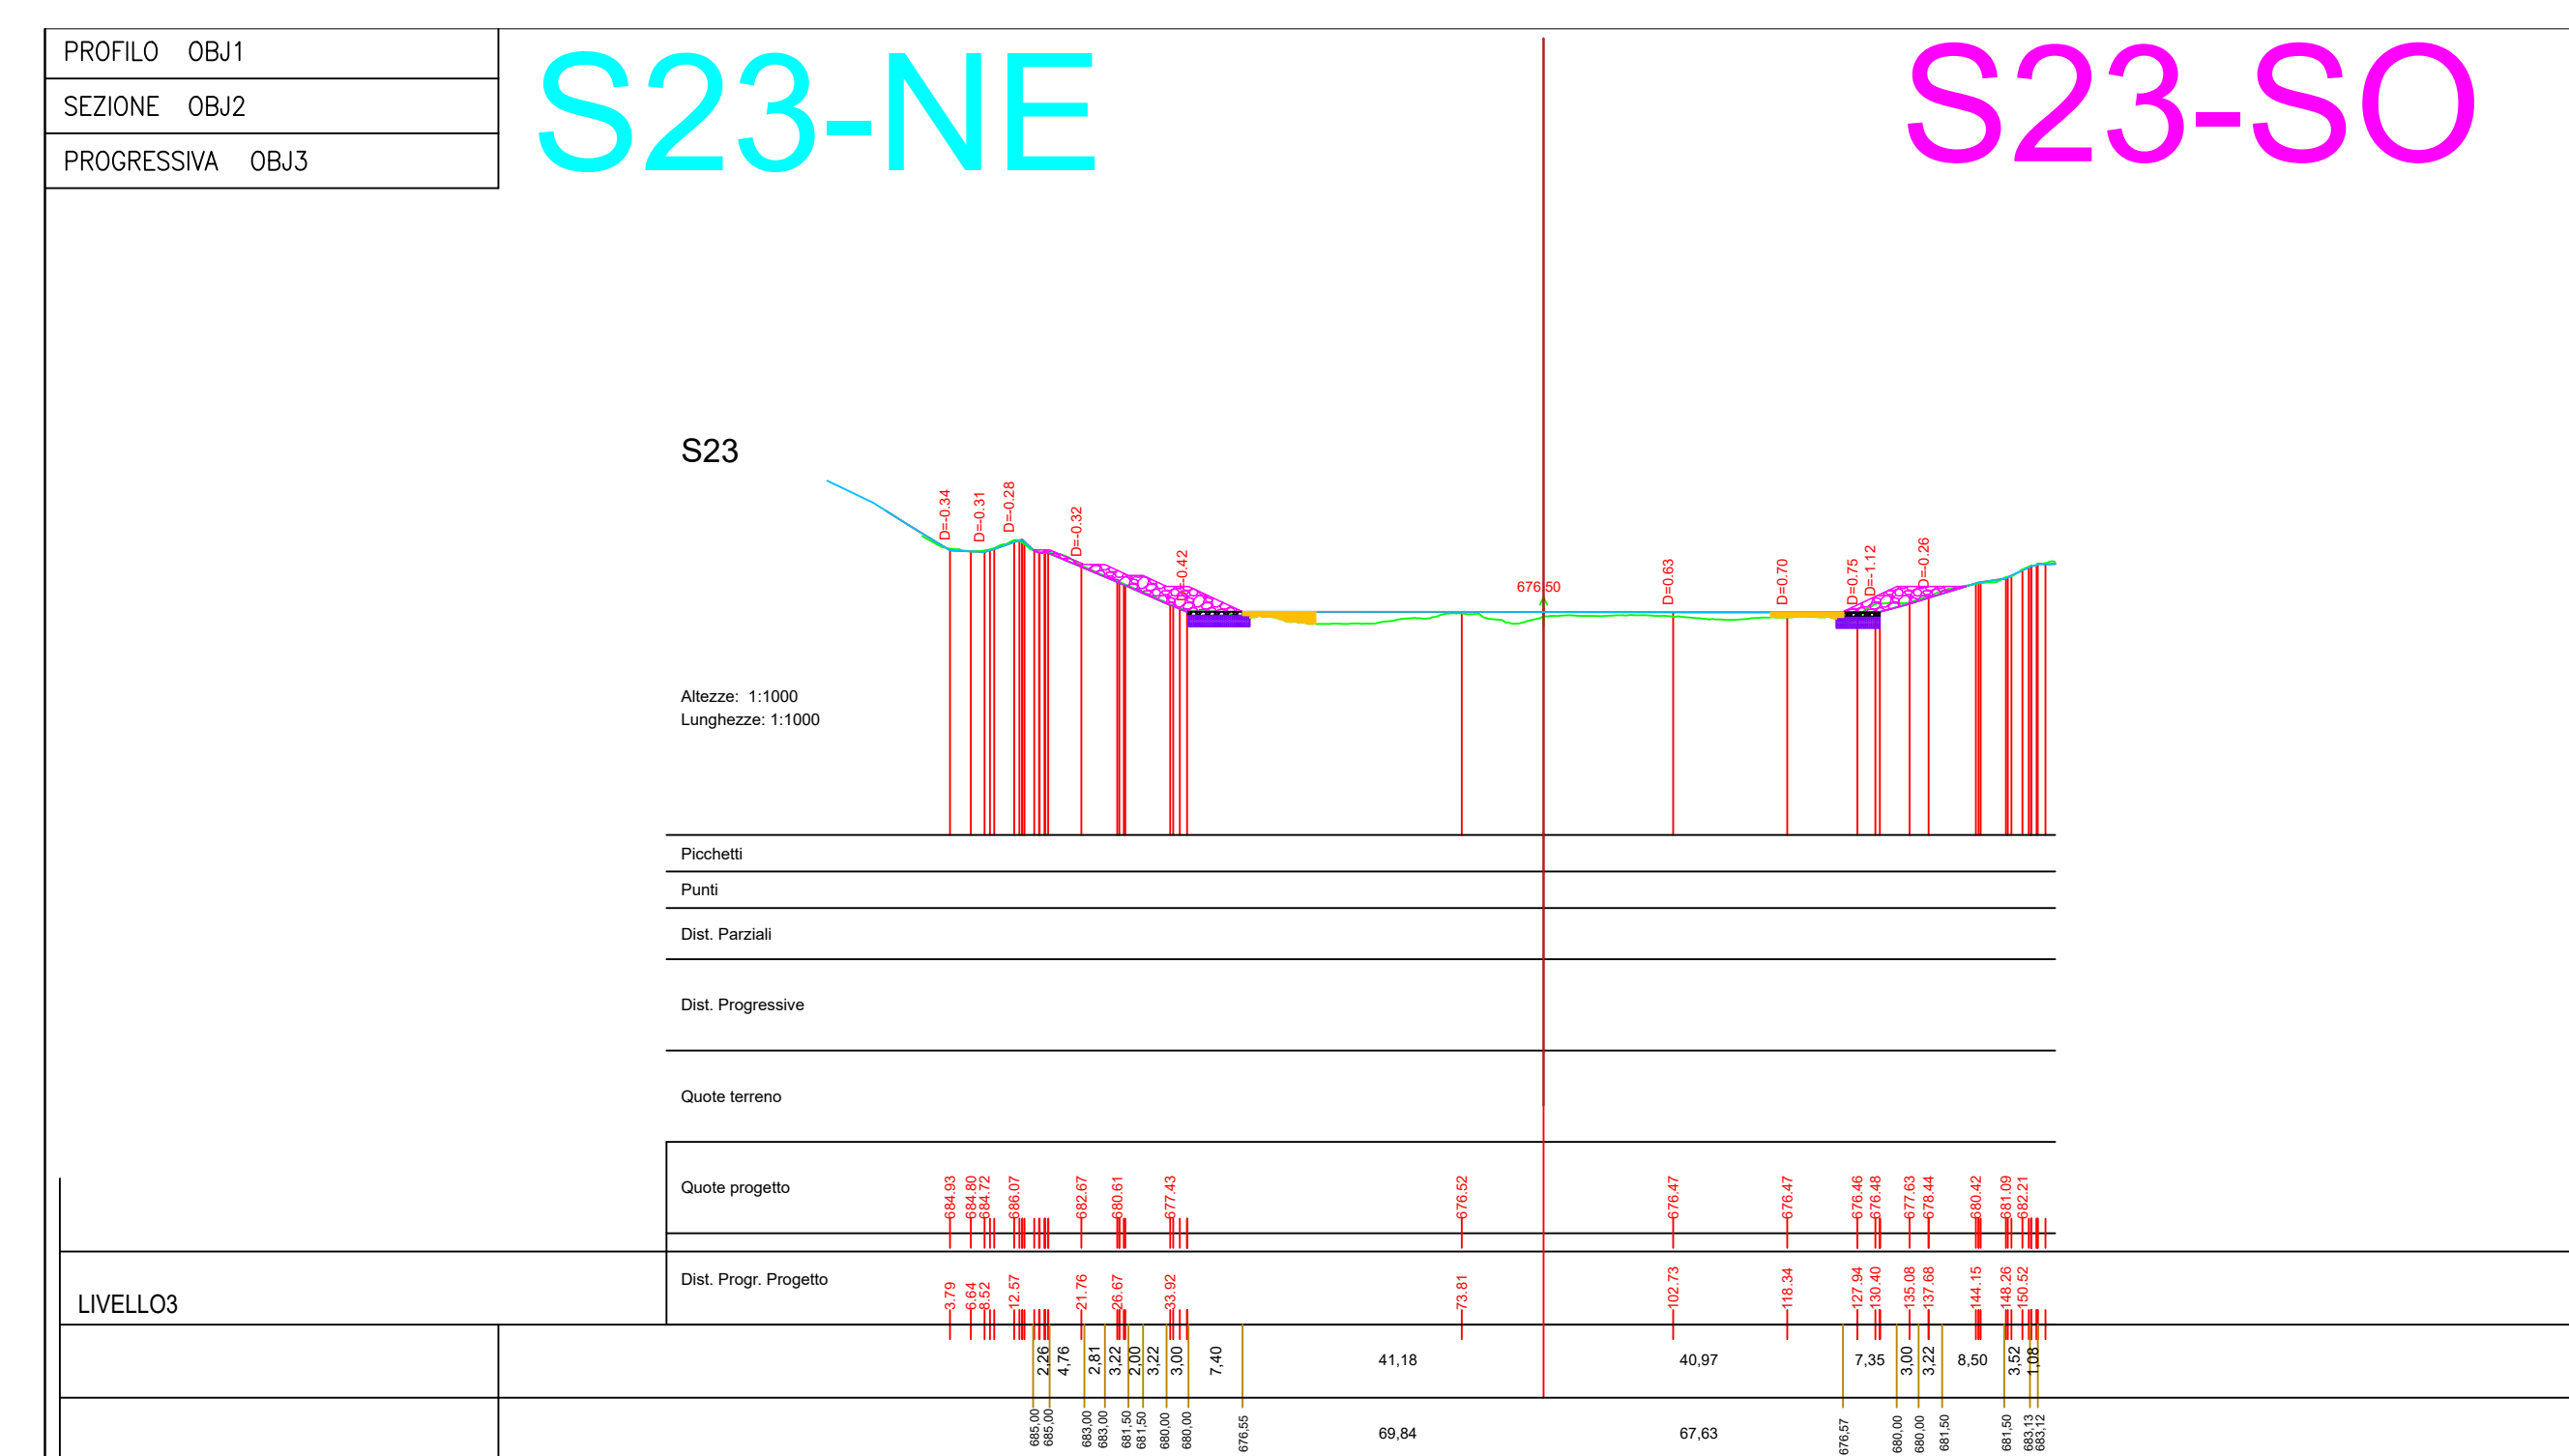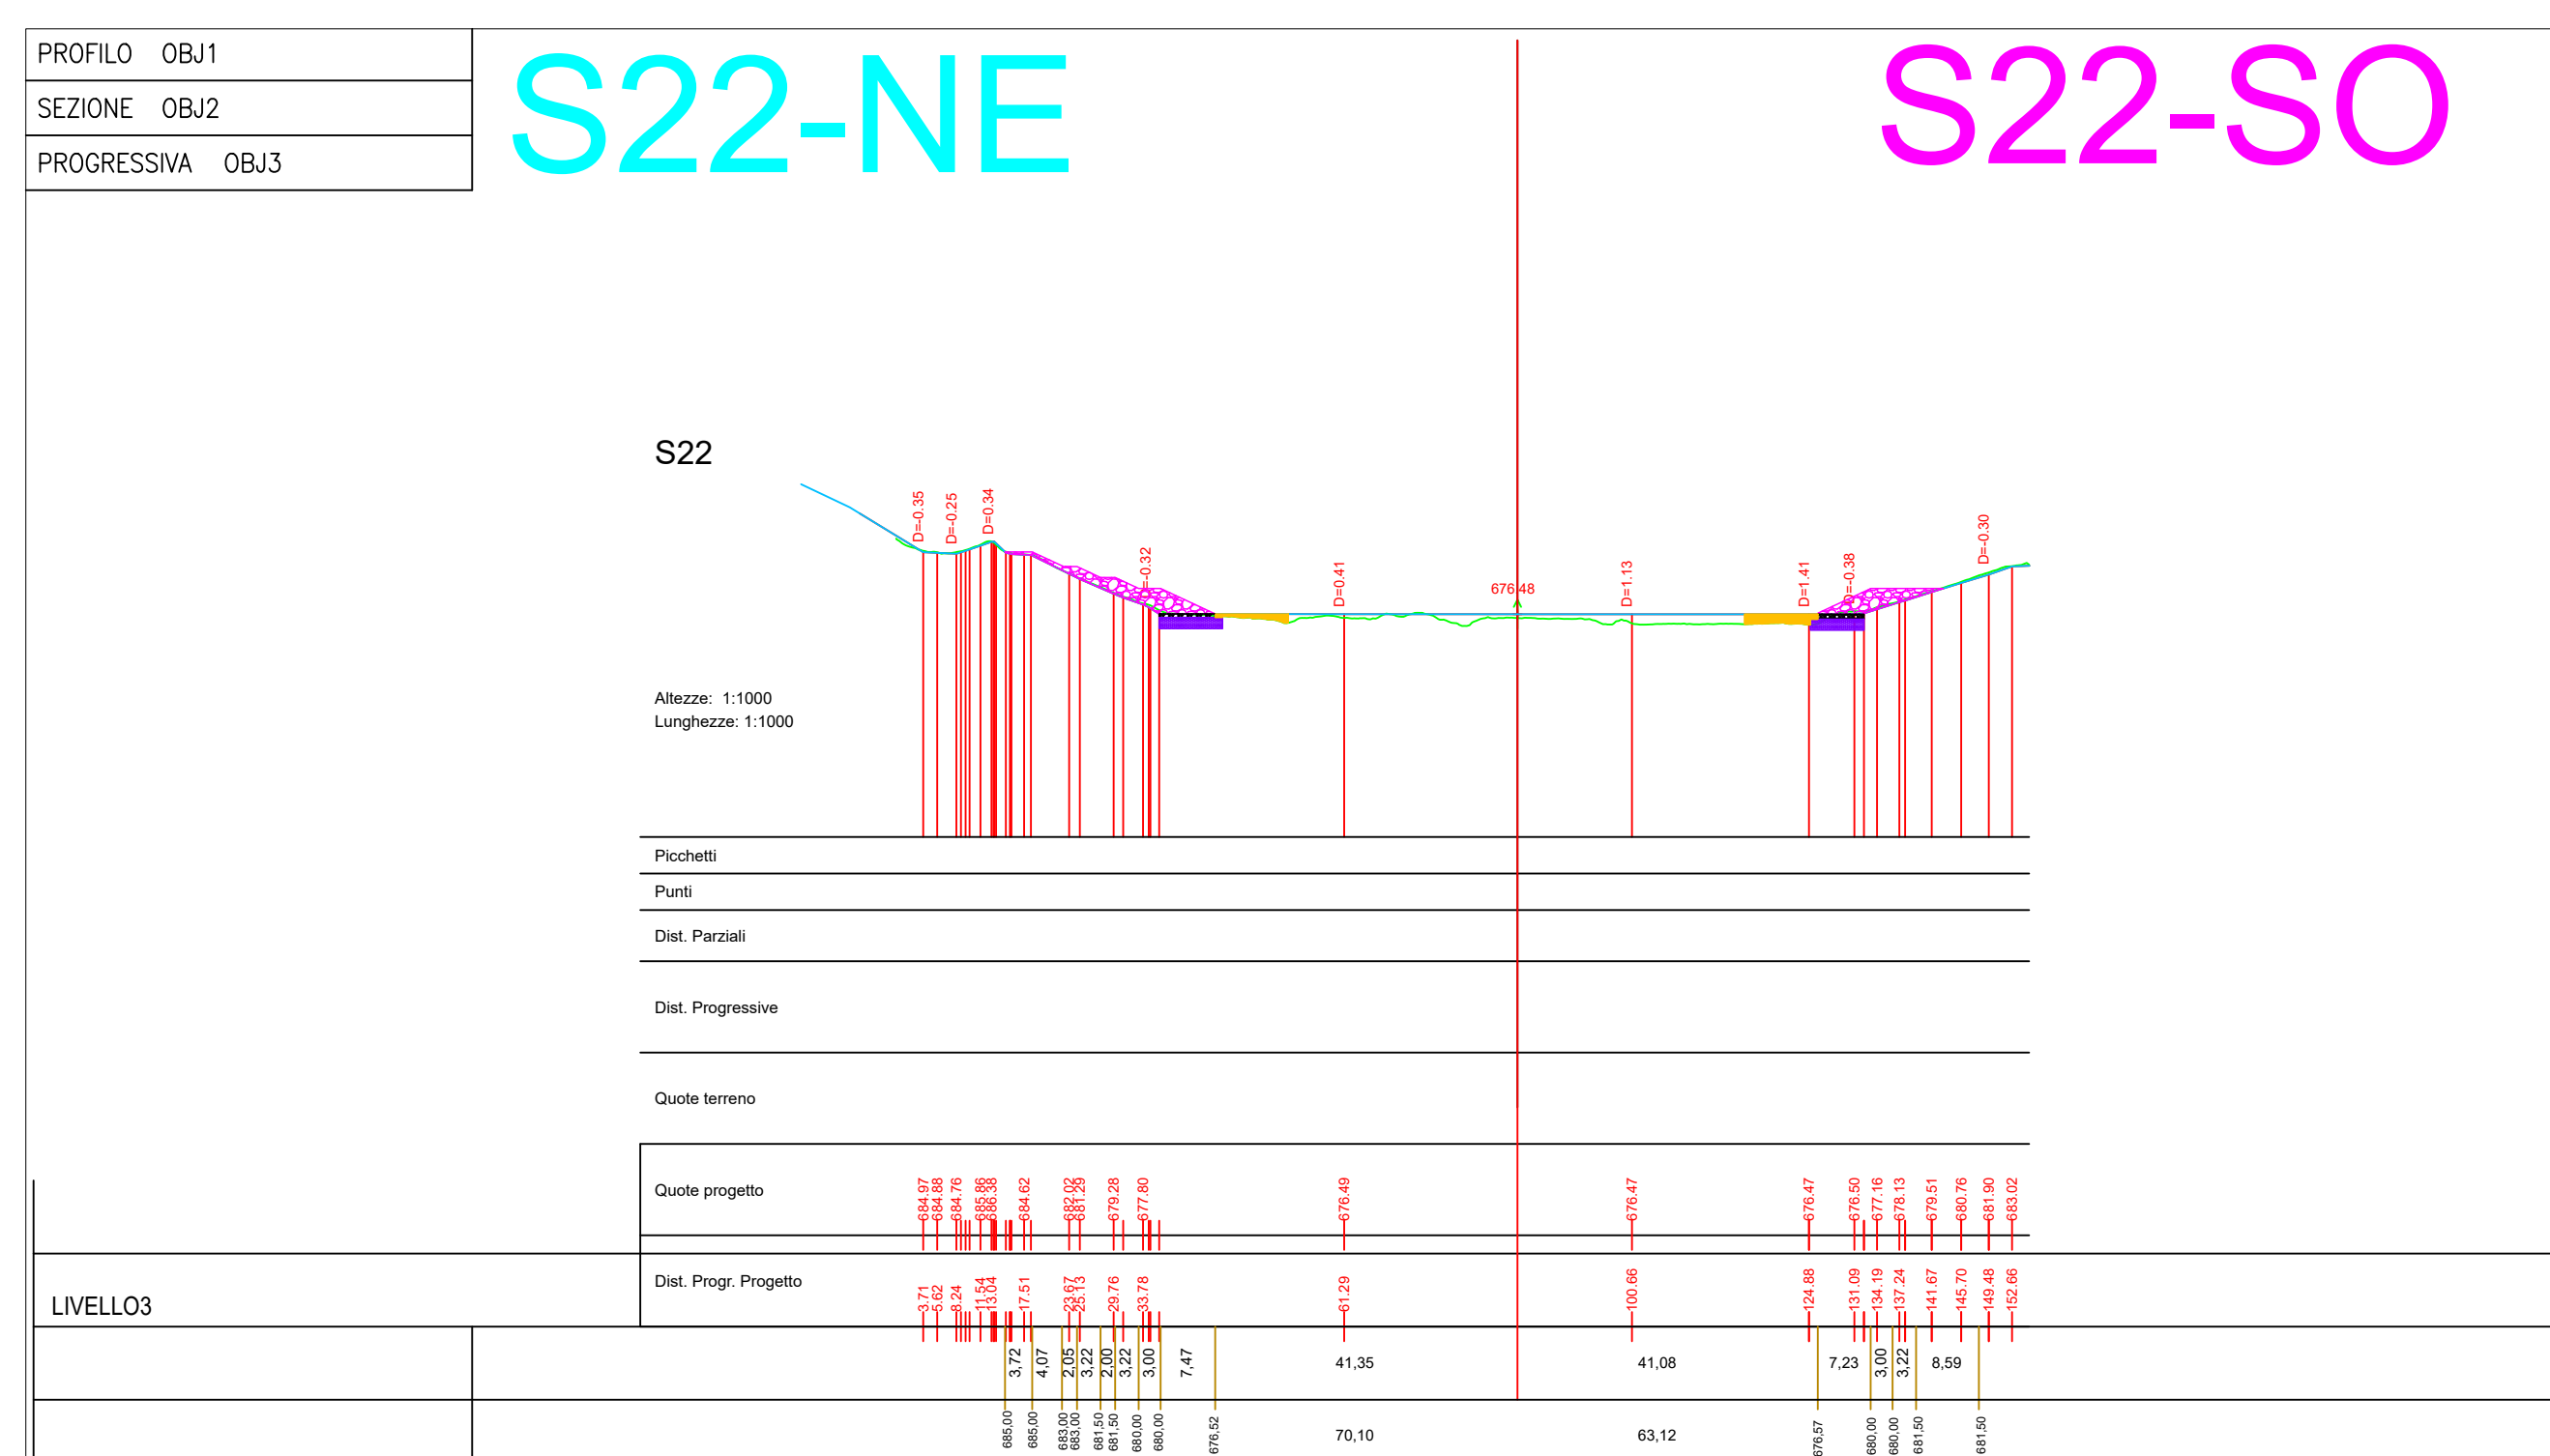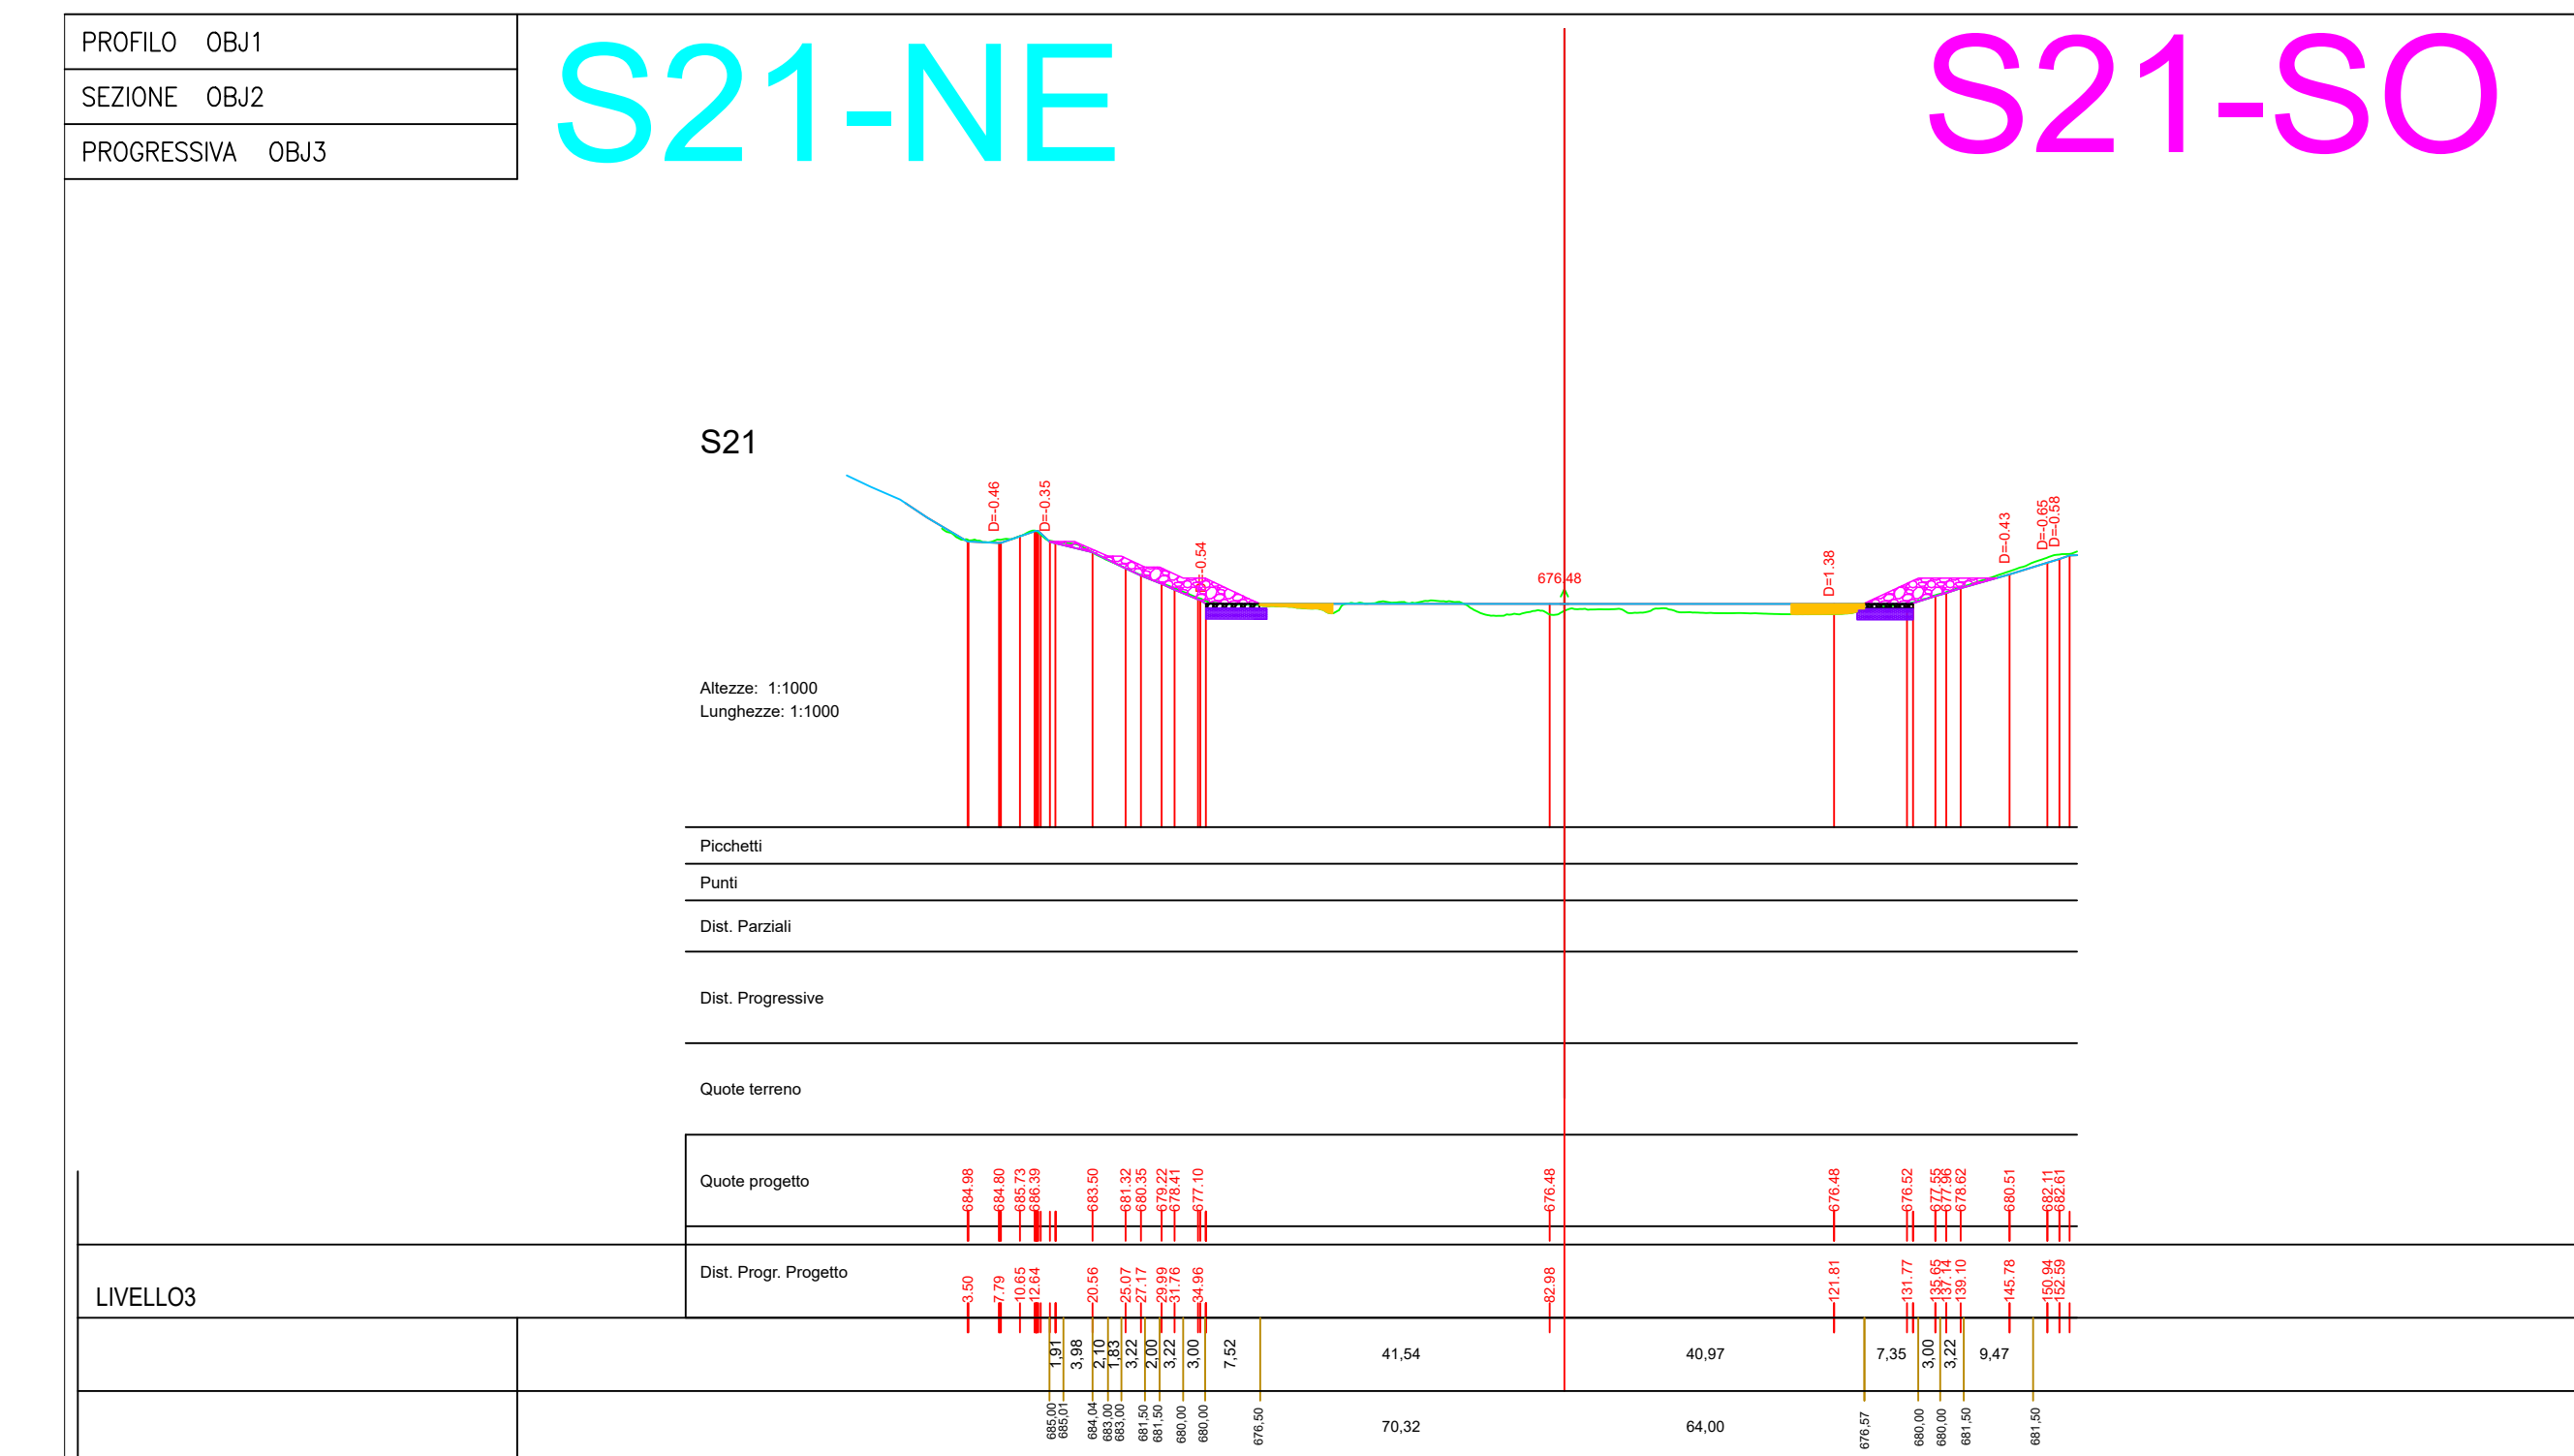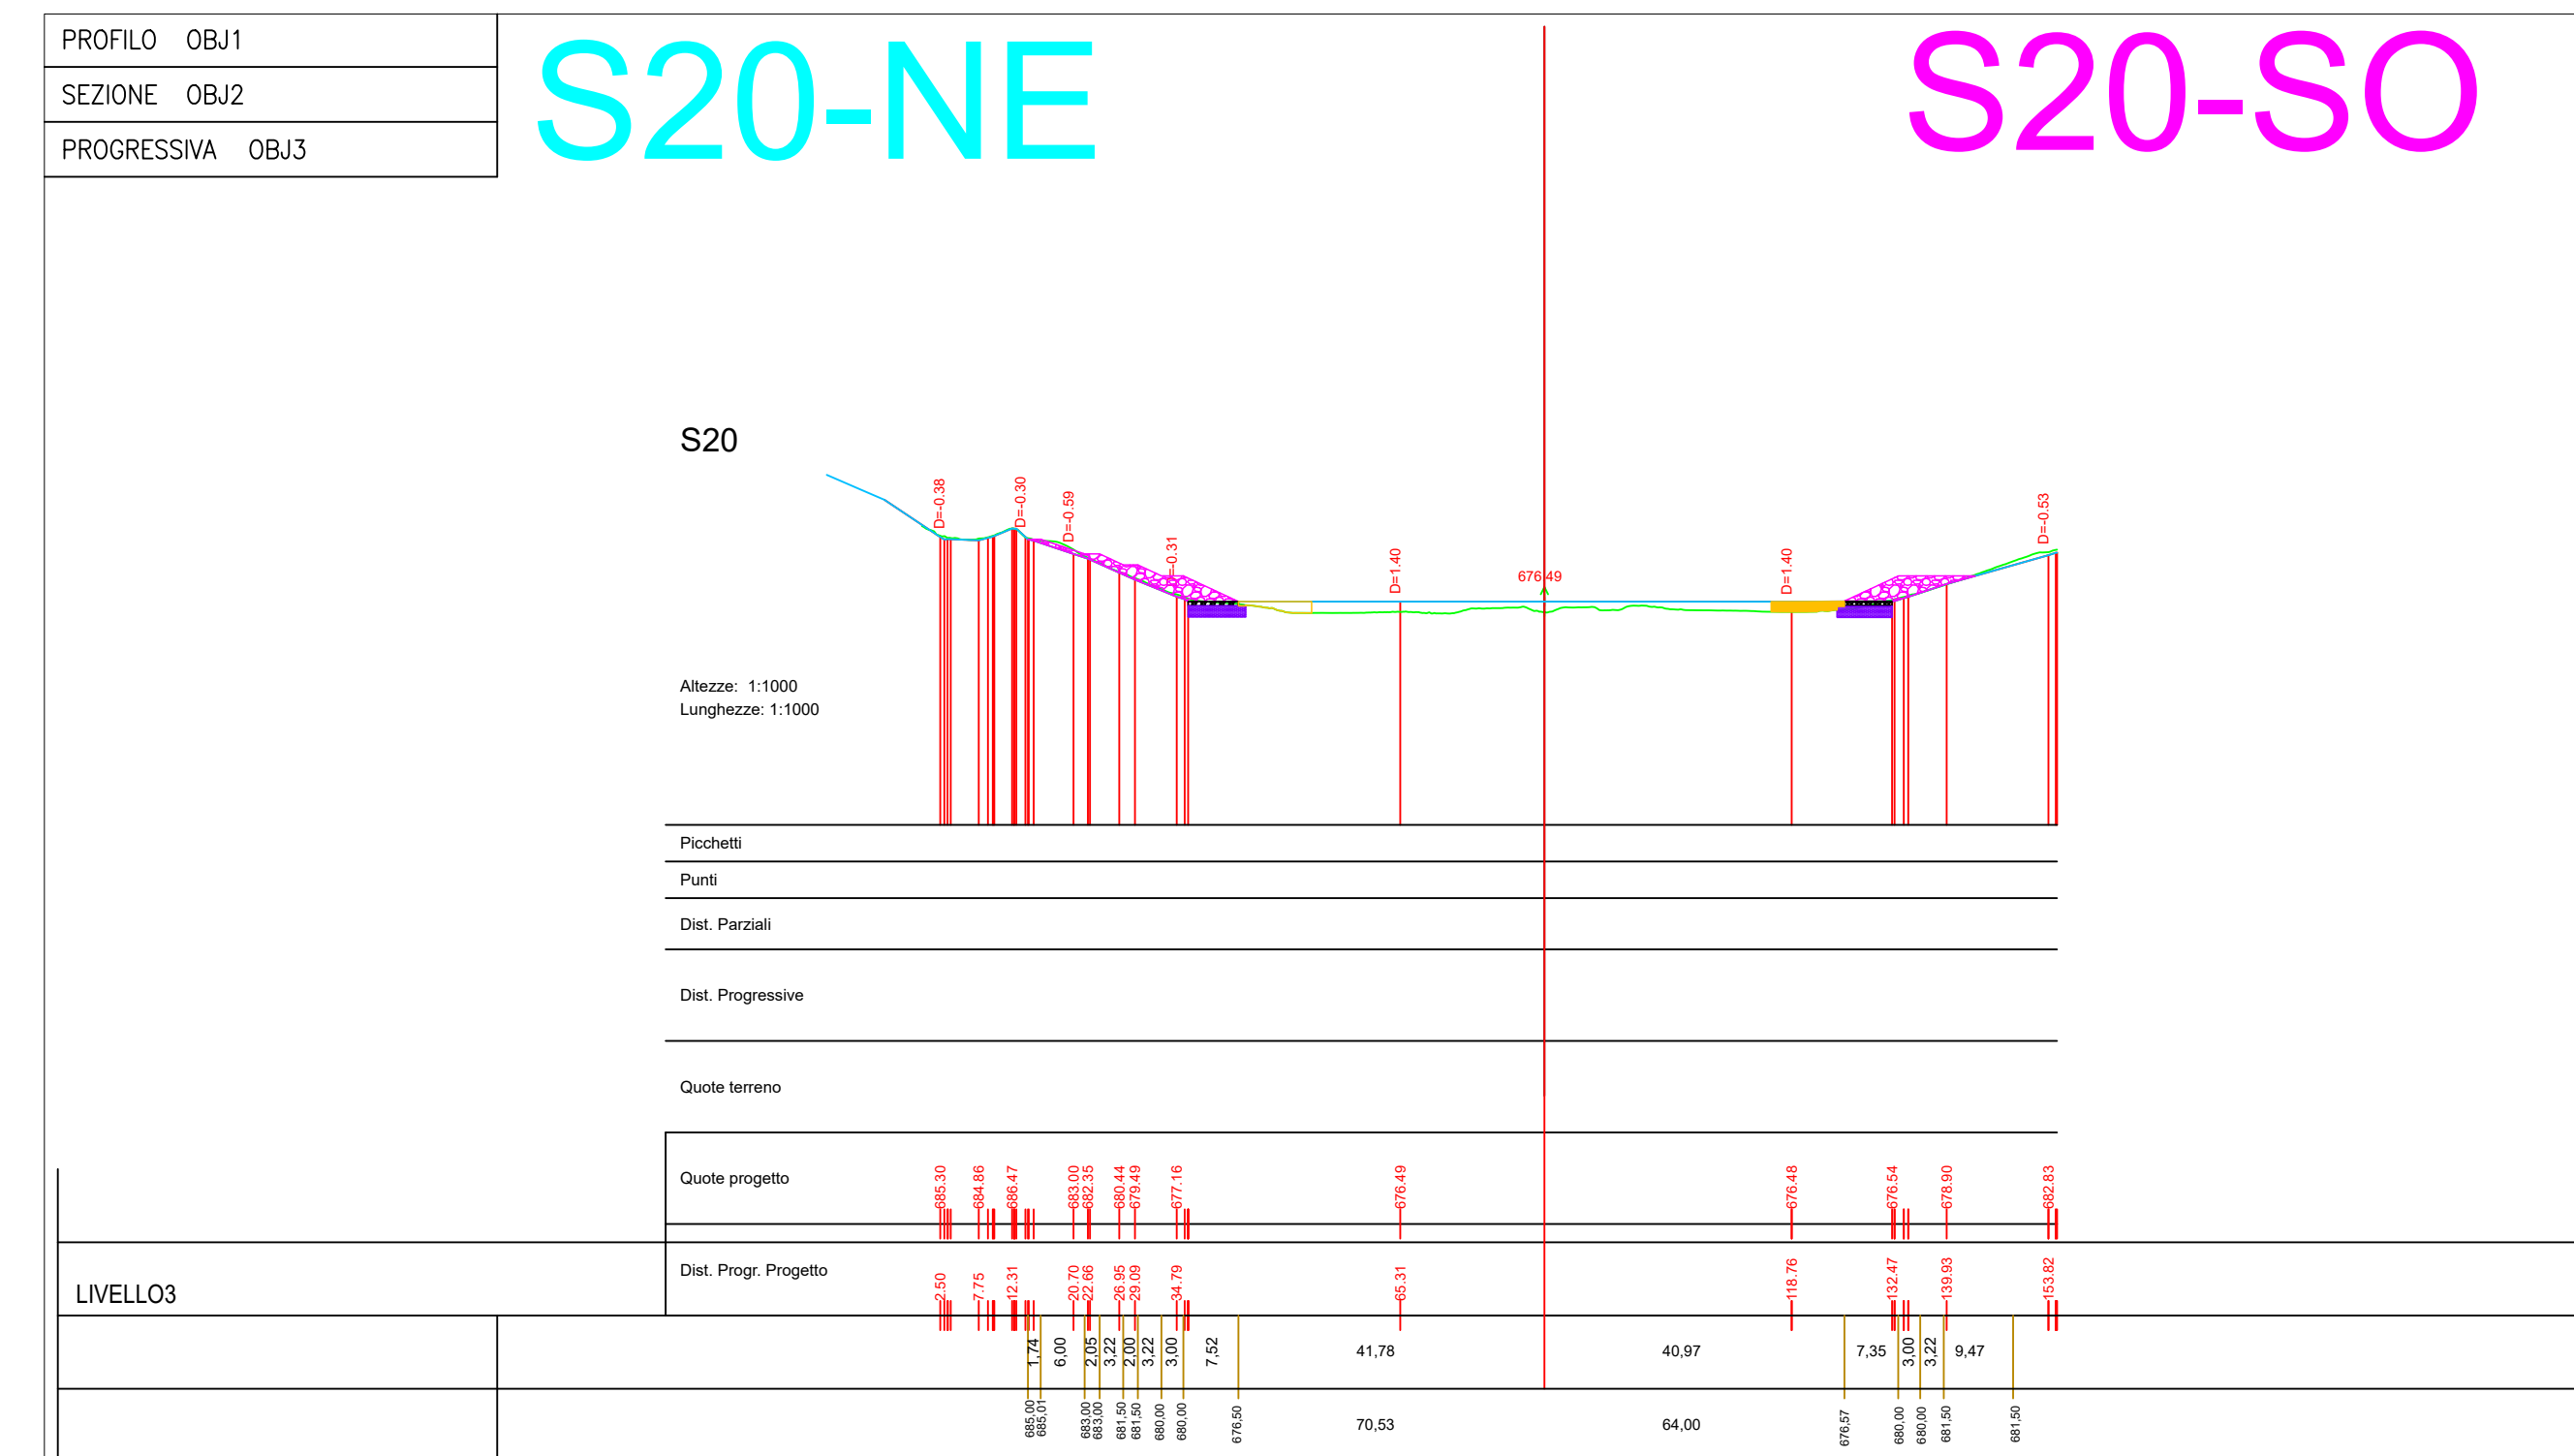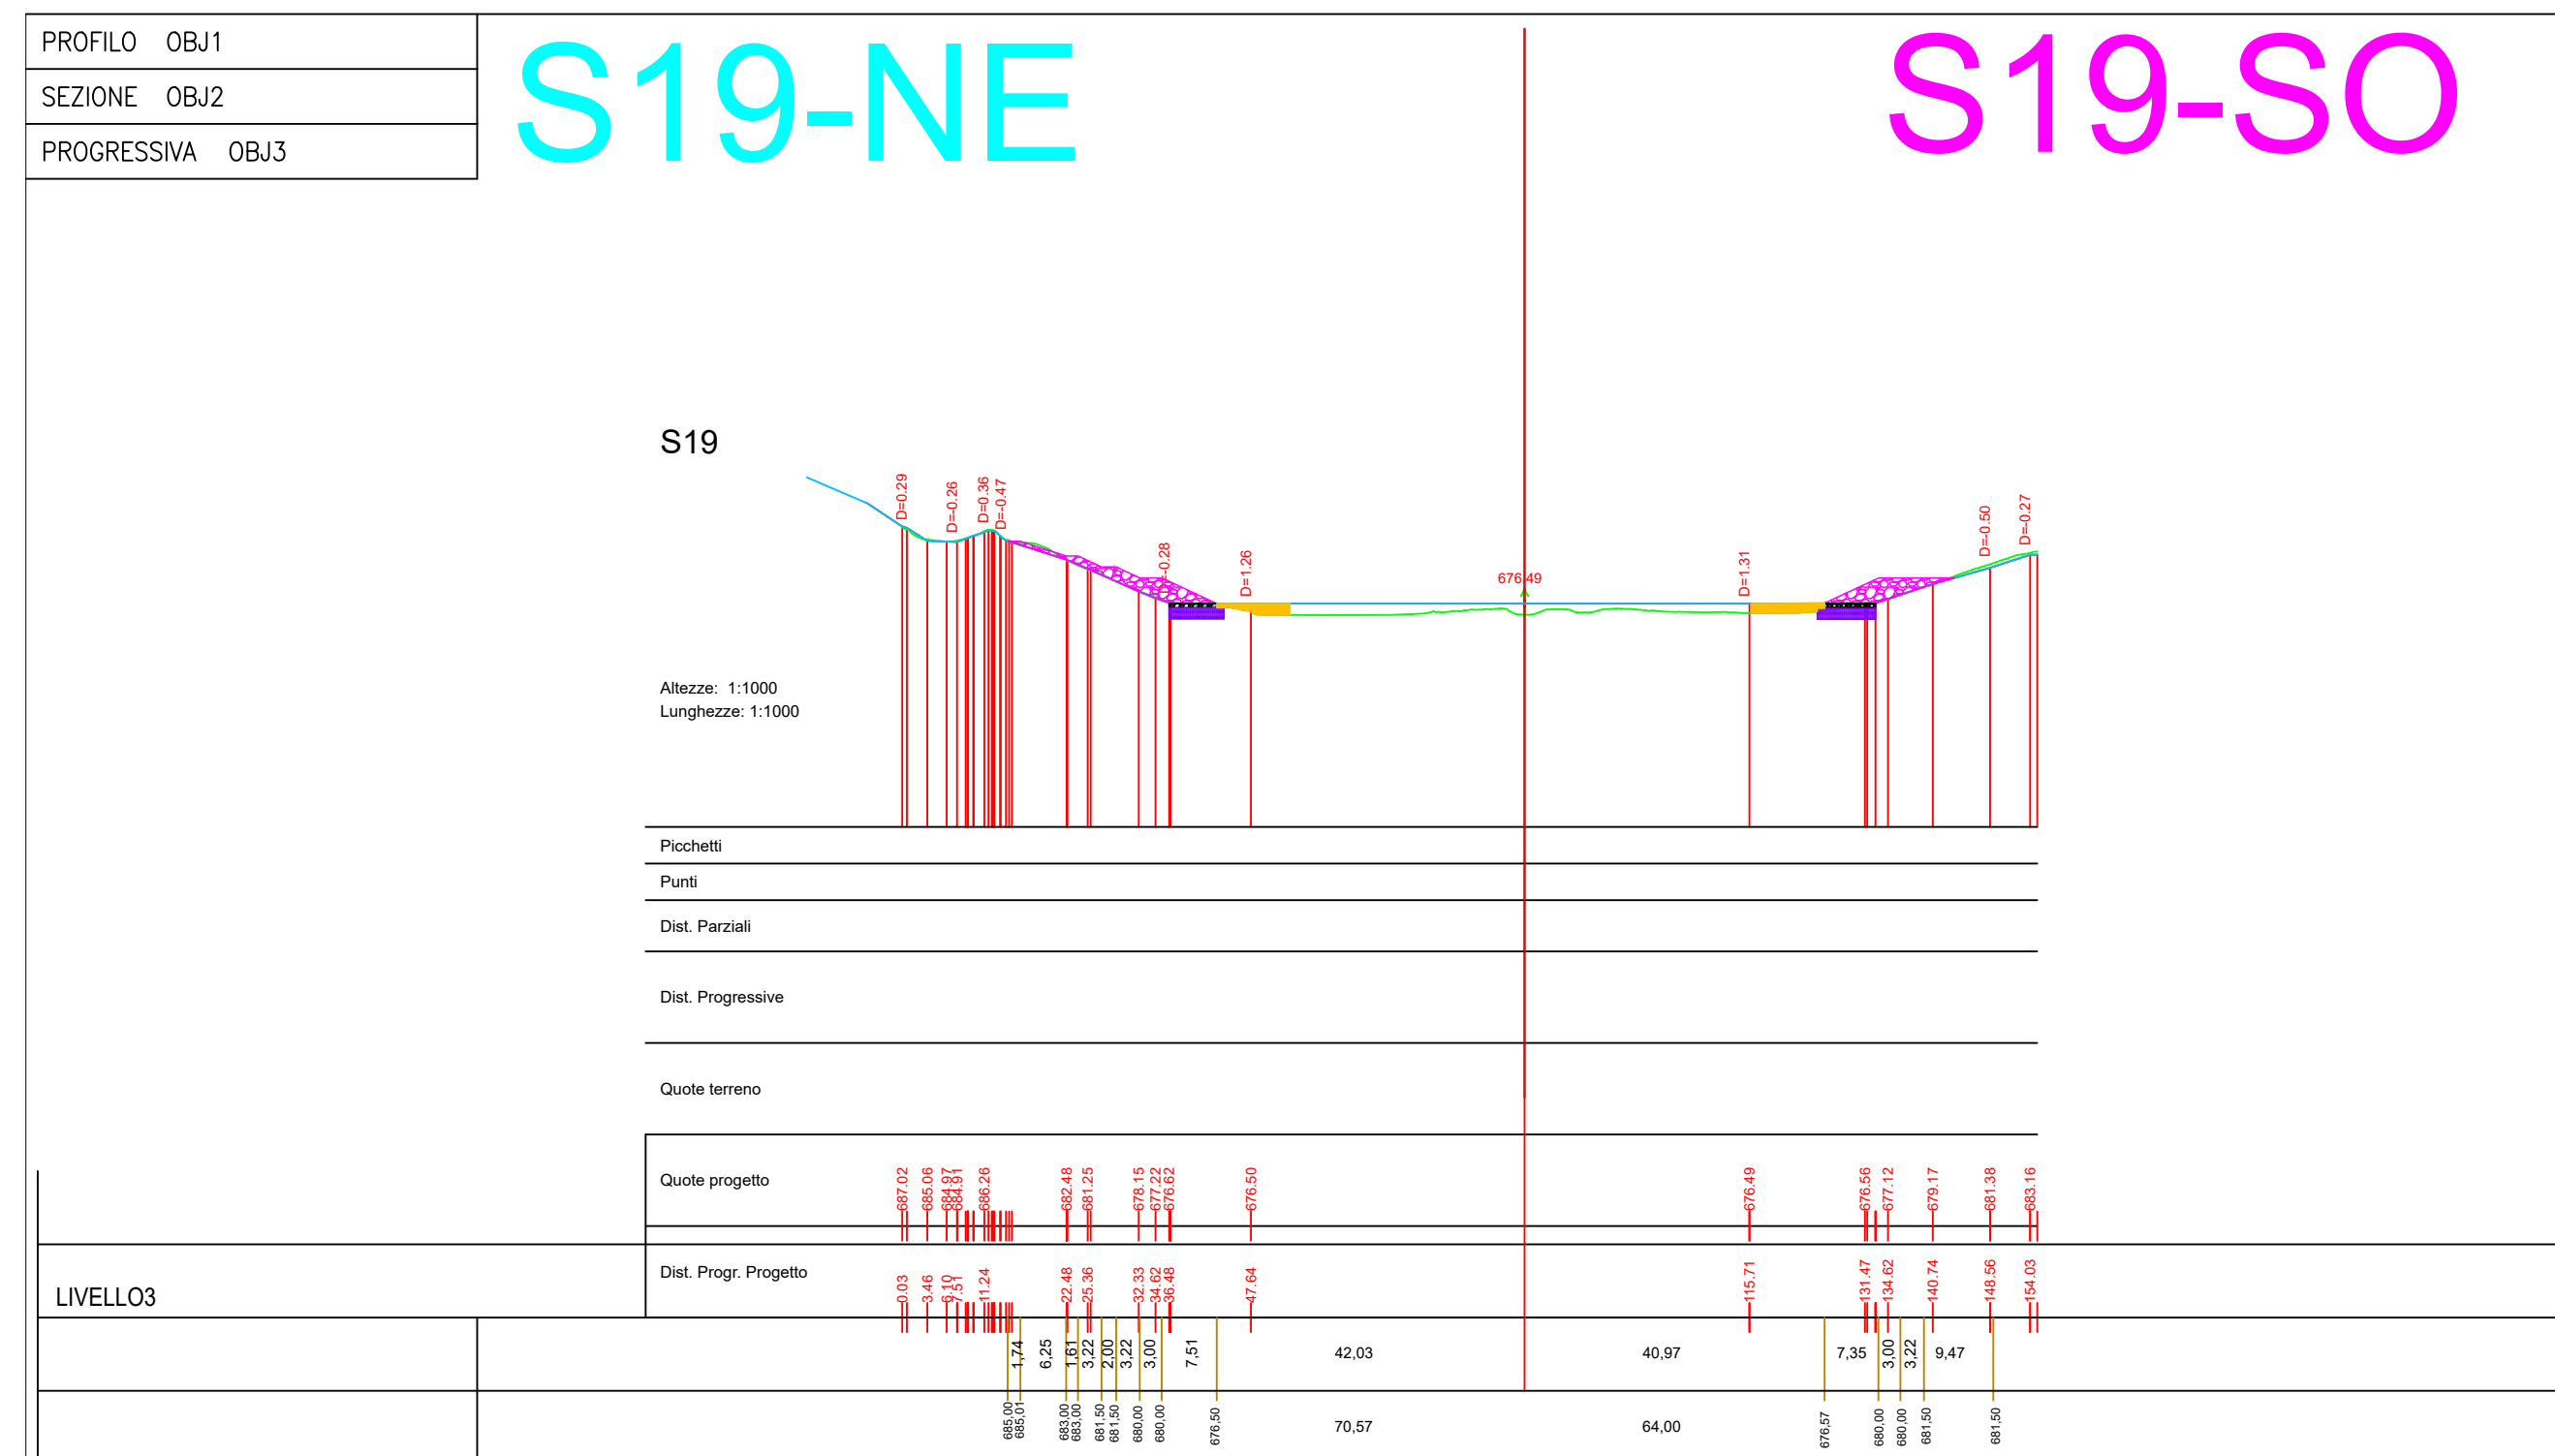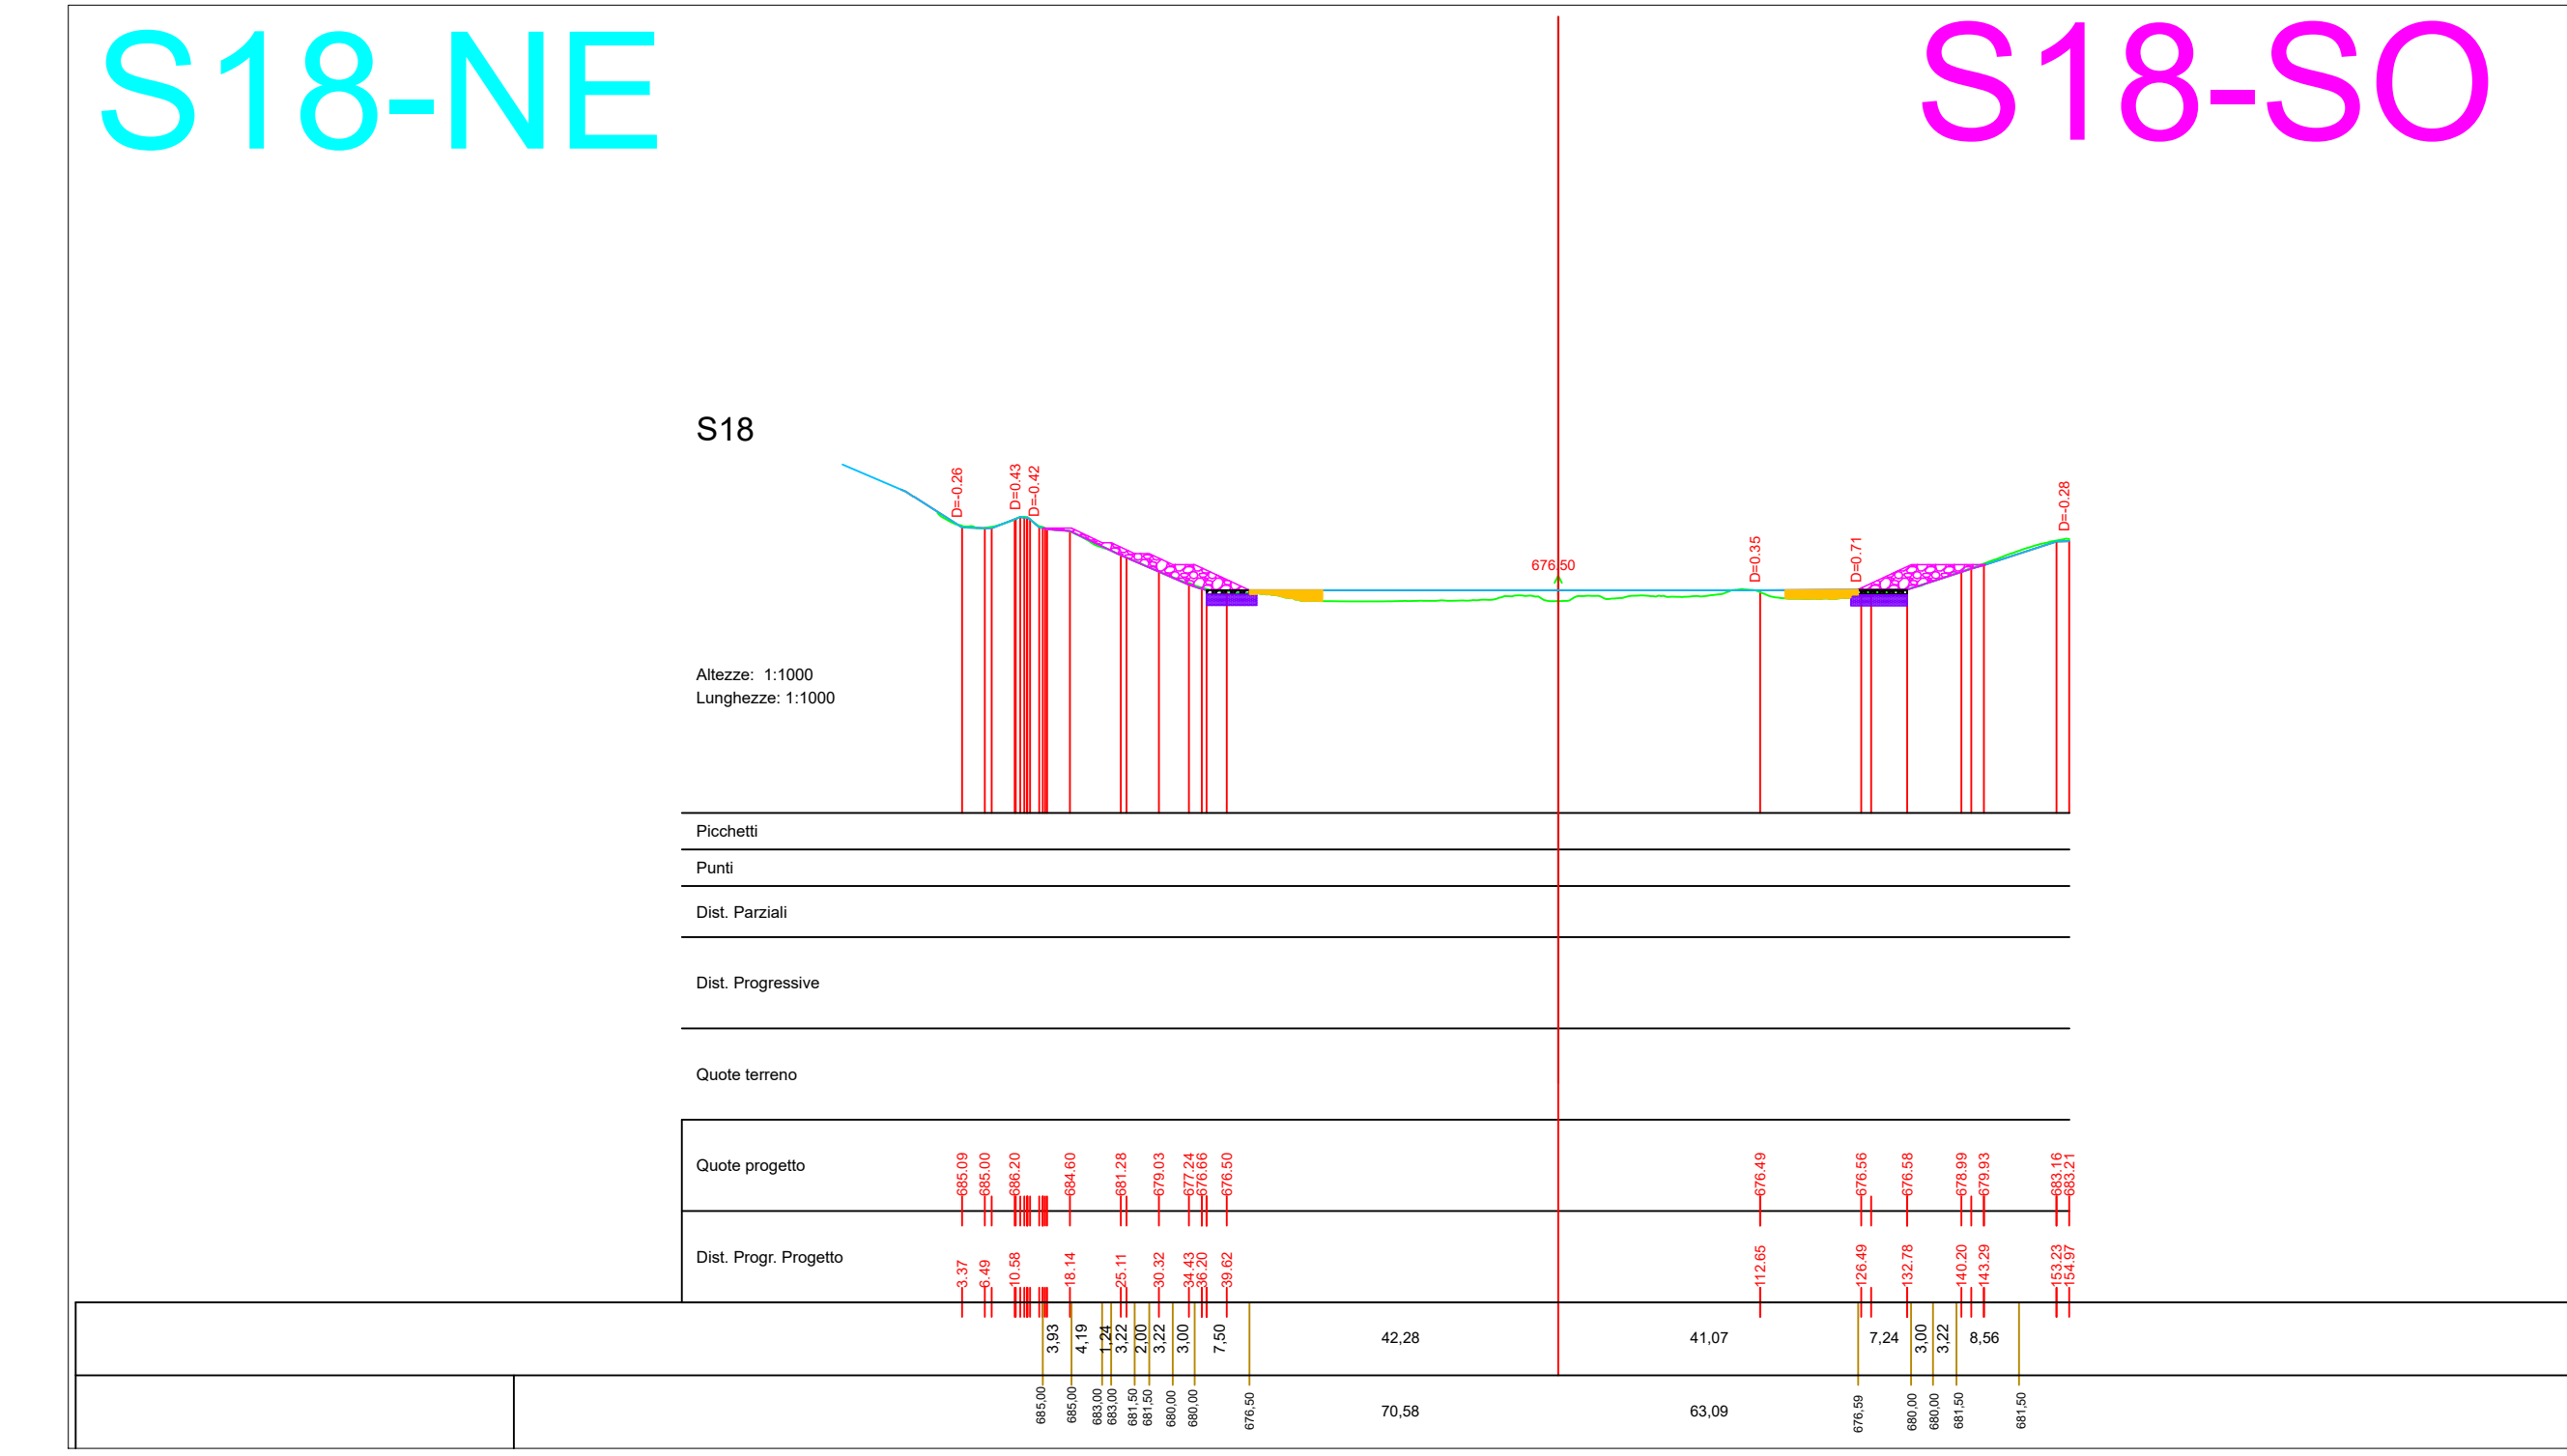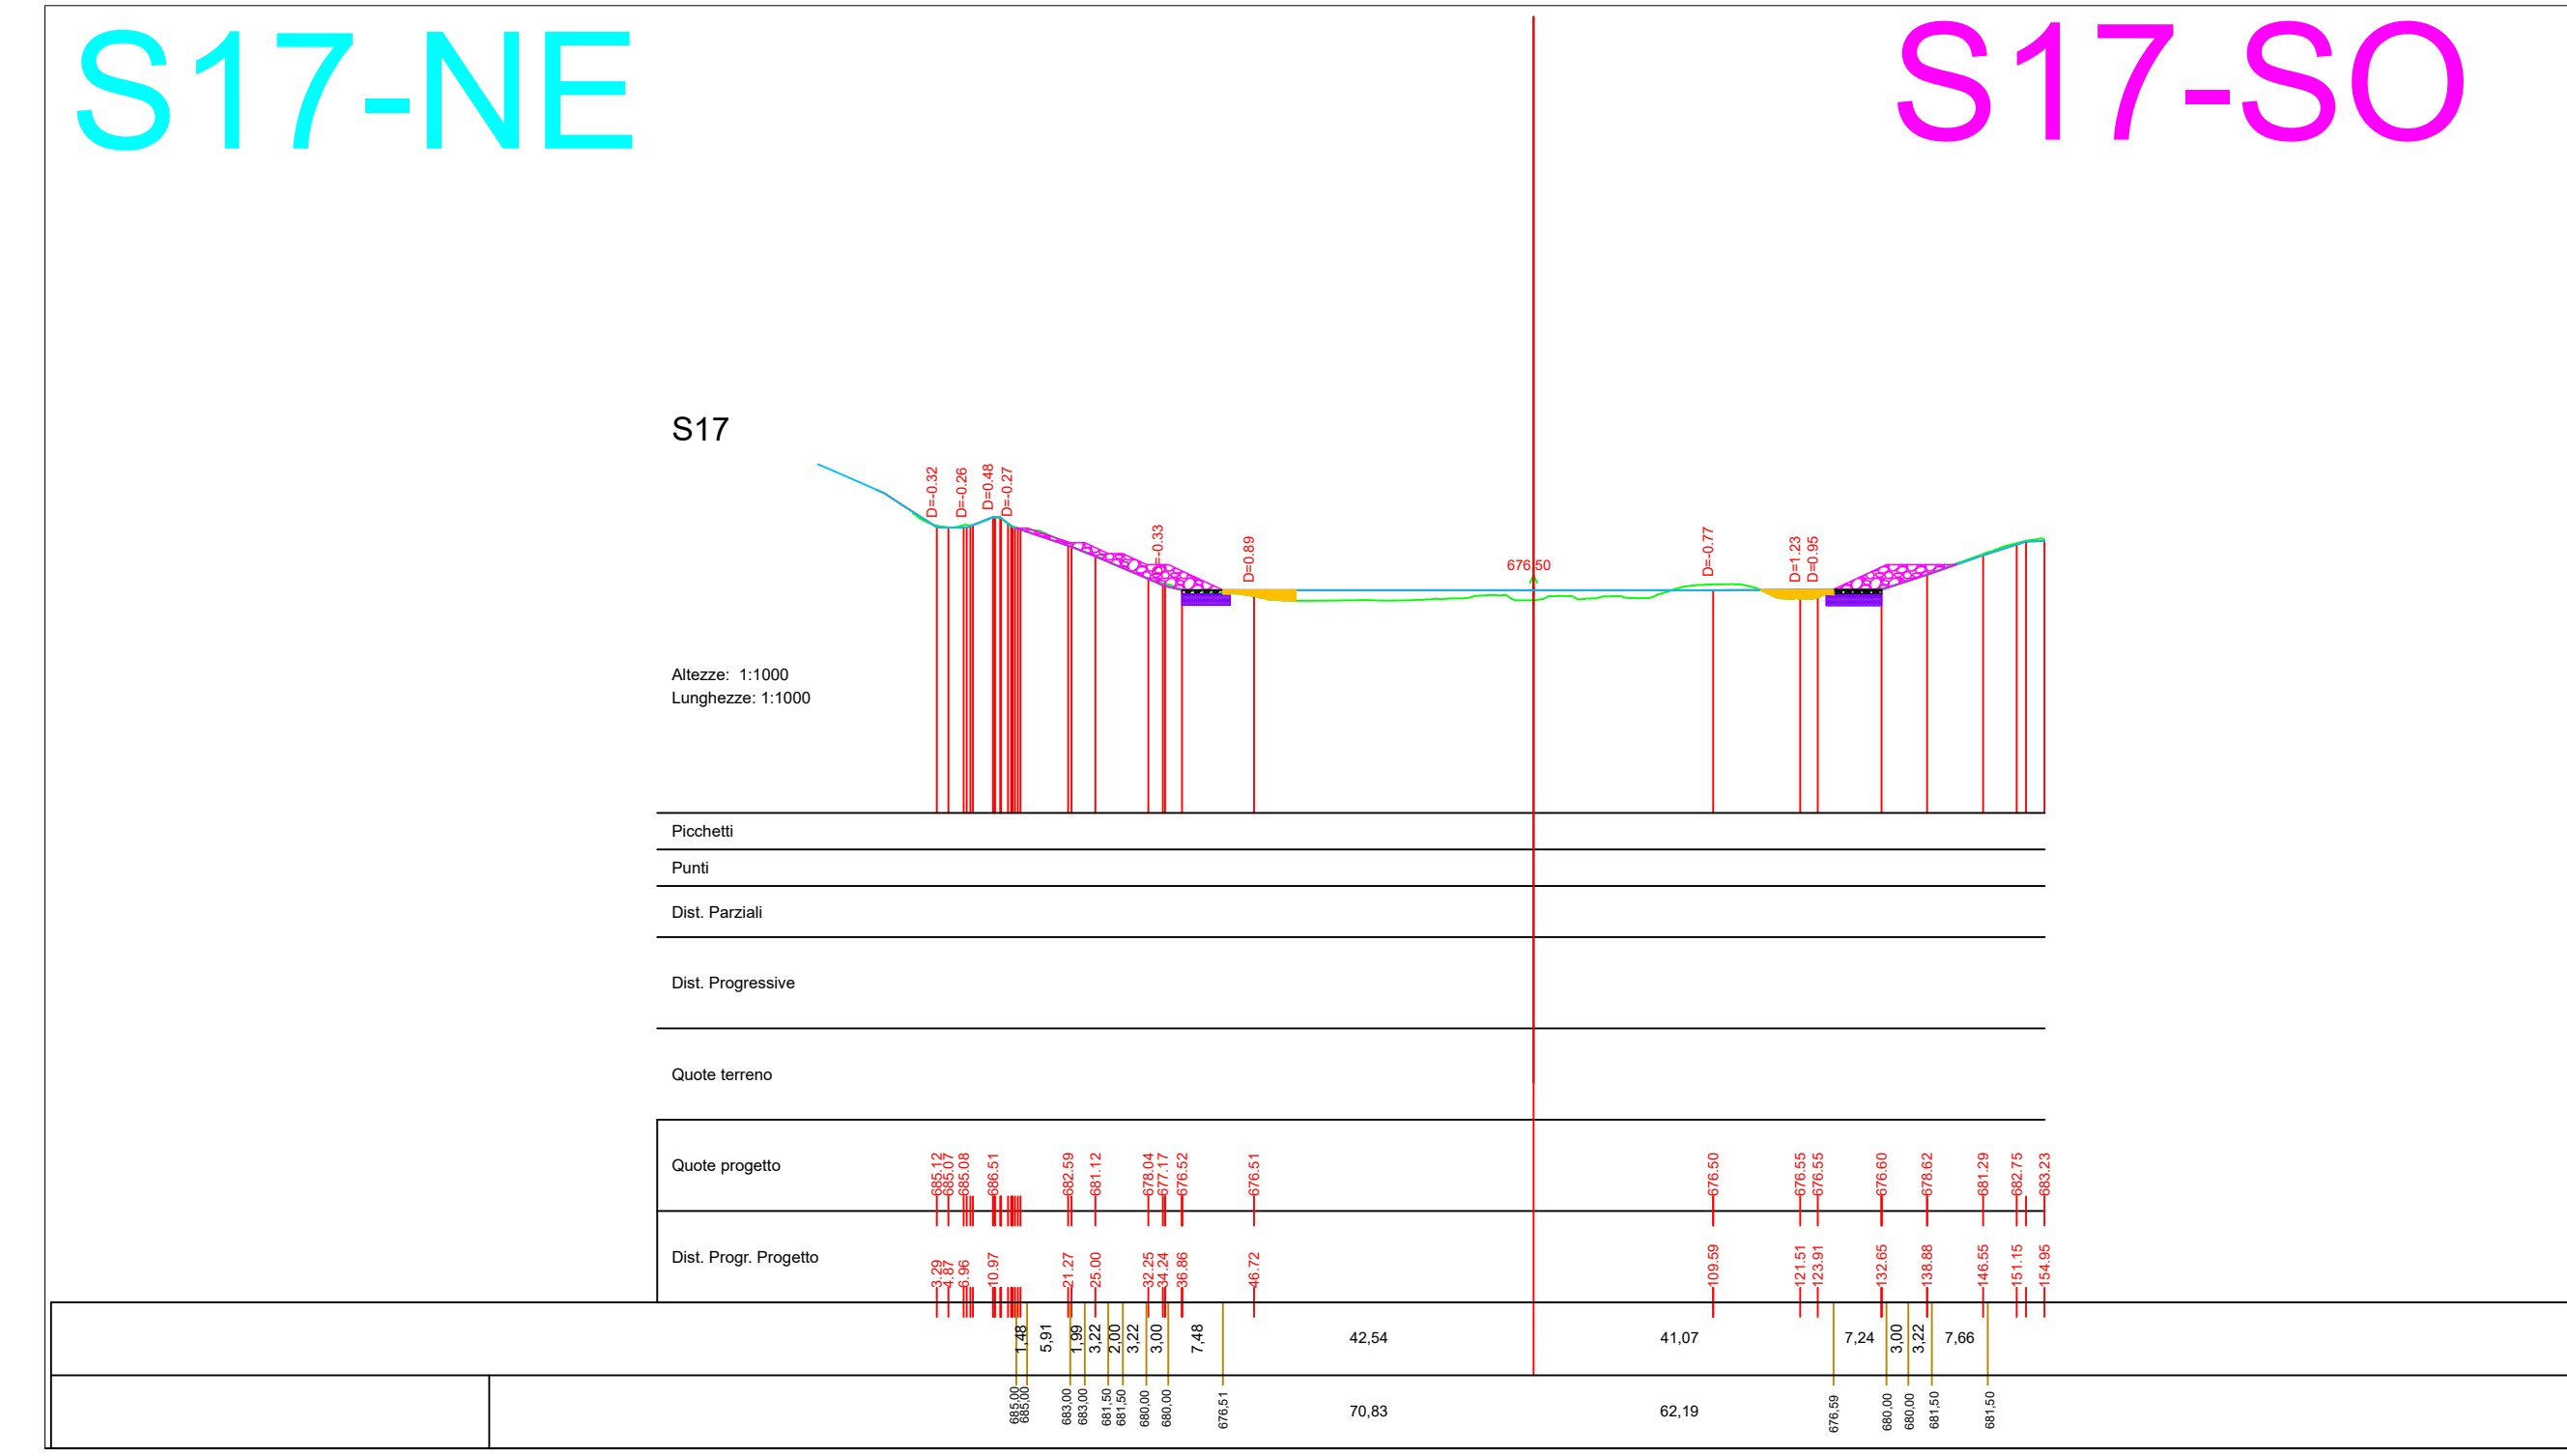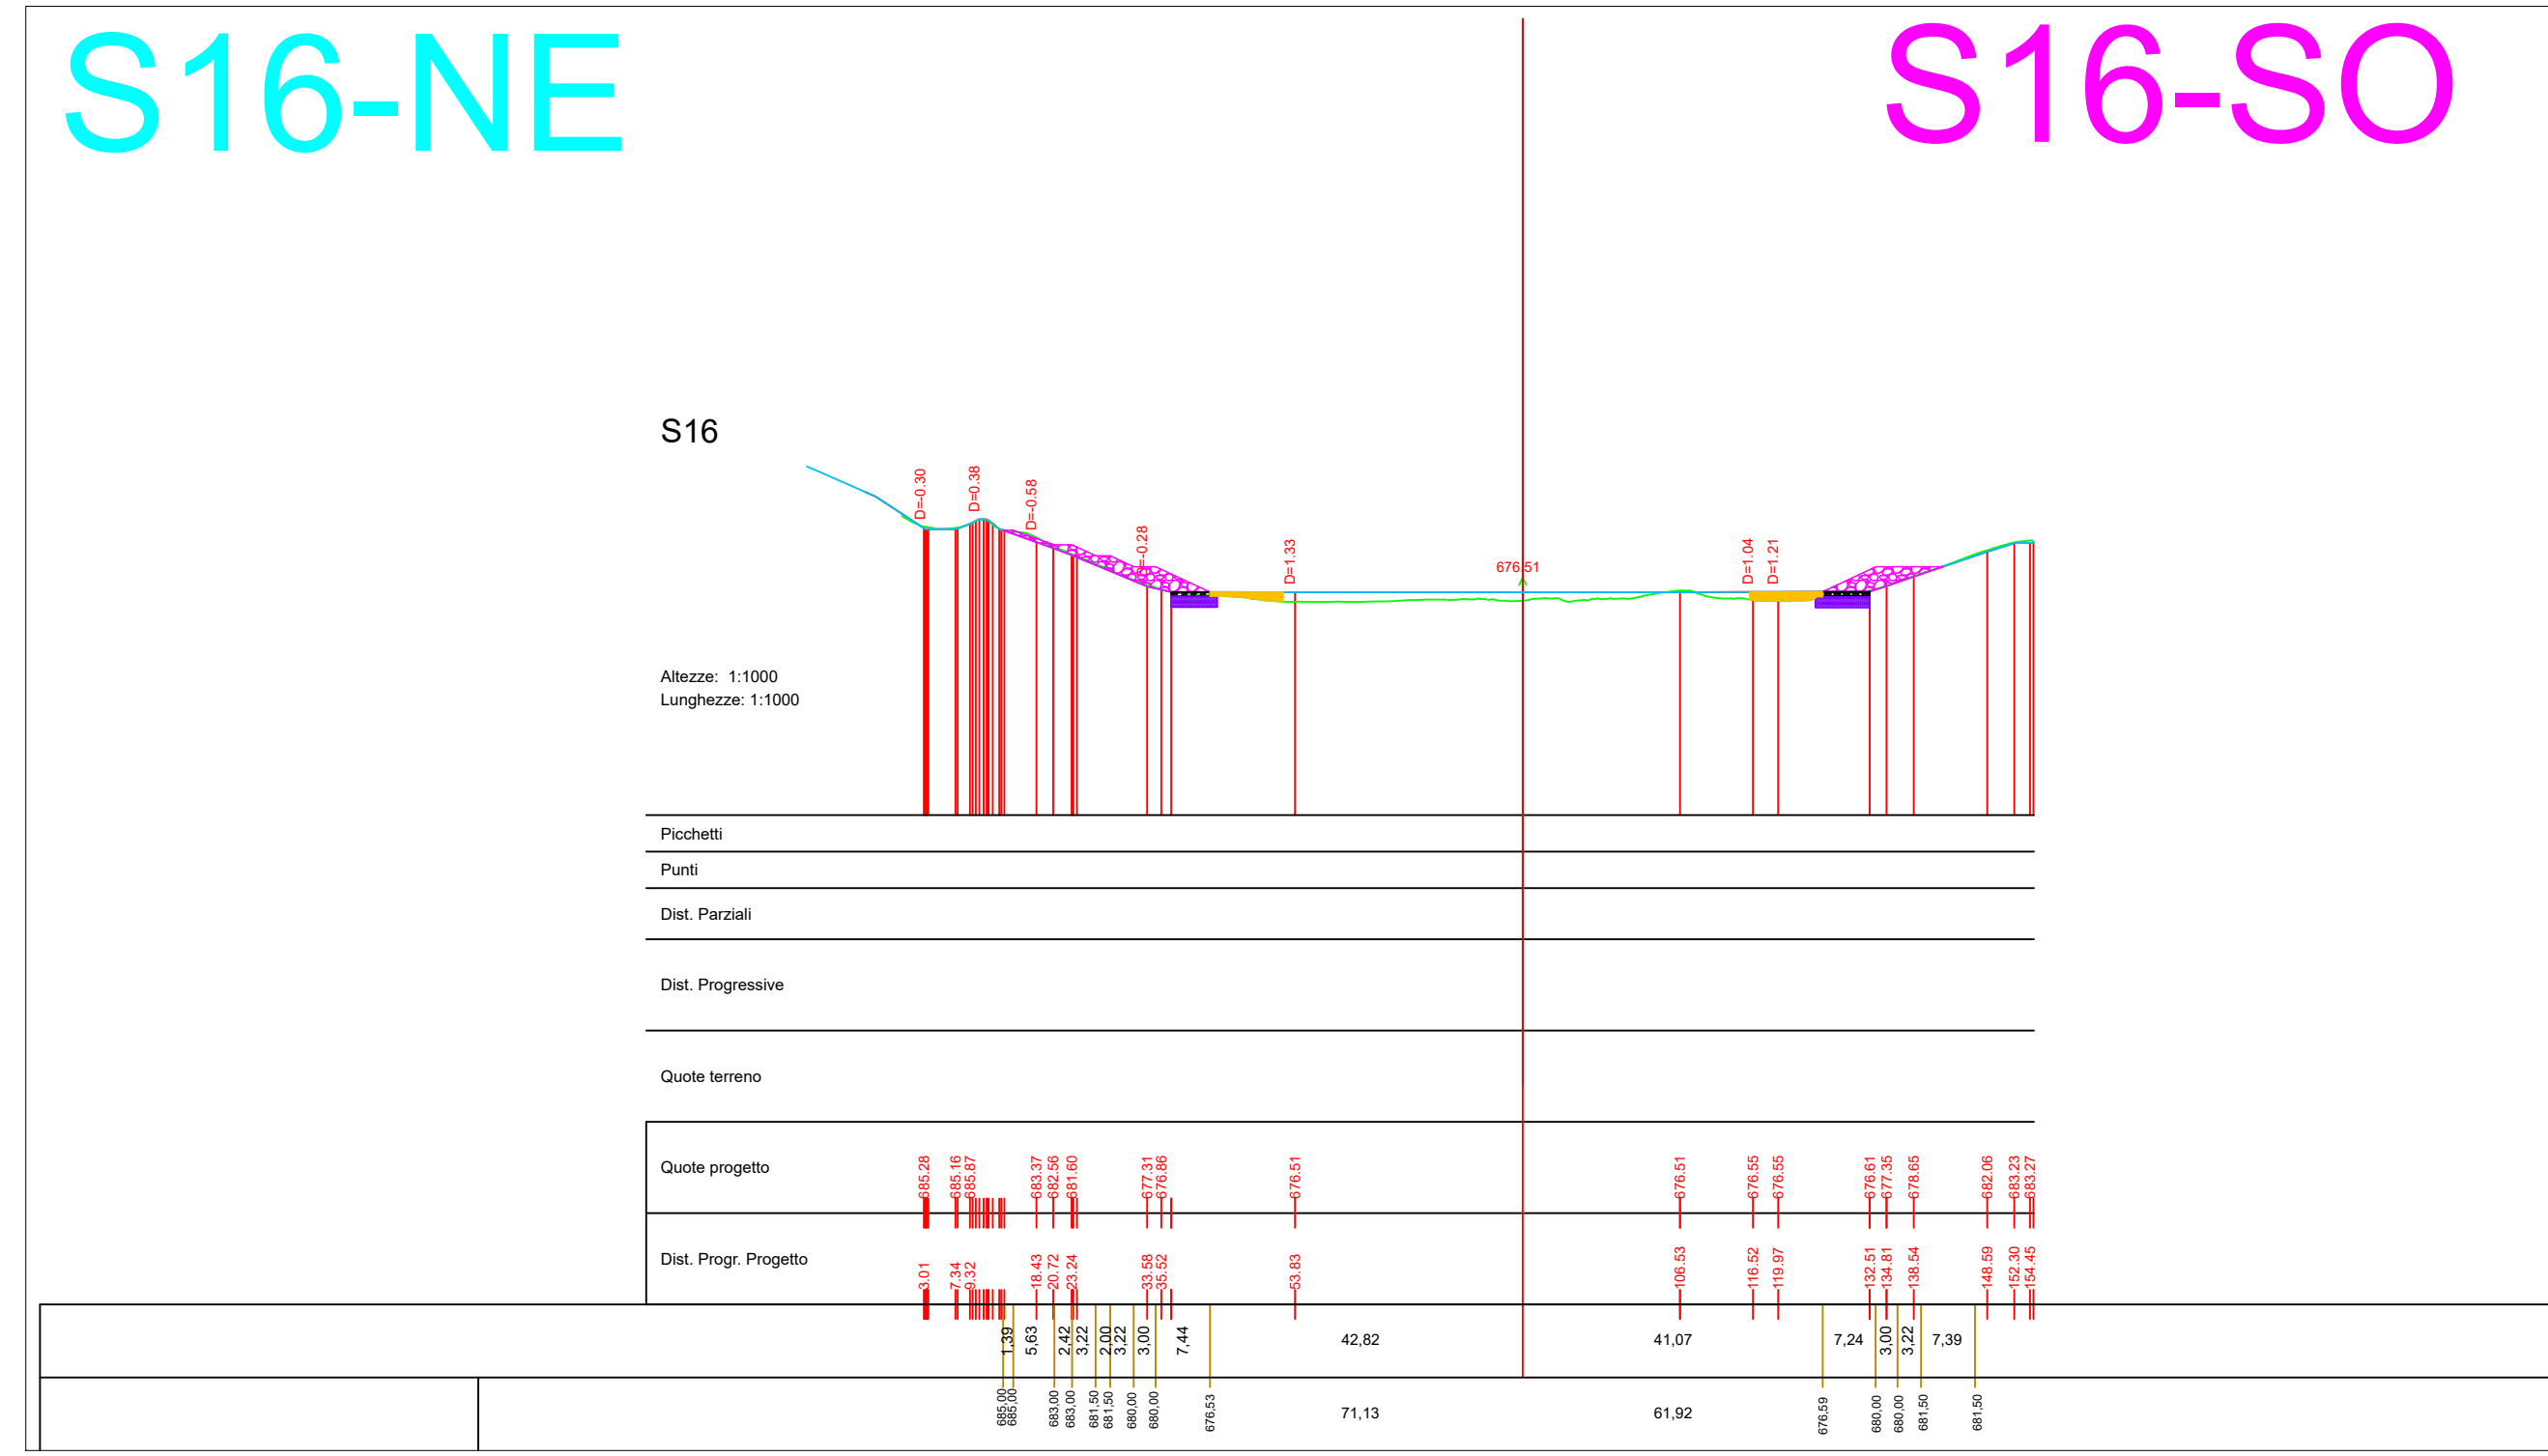

LEGENDA










- Intervento di stabilizzazione - parte fuori terra VAR
- Intervento di stabilizzazione - parte fuori terra VAR
- Intervento di stabilizzazione - parte interrata VAR
- Intervento di stabilizzazione - parte interrata VAR
- Intervento di stabilizzazione - parte fuori terra PROG BASE GARA
- Intervento di stabilizzazione - parte interrata PROG BASE GARA

Provincia di Avellino
 Comune di Savignano Irpino

Interventi di stabilizzazione delle sponde interne del IV Lotto
 Variante
 (comprensiva degli interventi necessari per il mutato stato dei luoghi)

ELABORAZIONE: E.3.4_var	TITOLO: Sezioni trasversali vasca - da sez. 16 a sez. 24	REVISIONE N.: -
SCALA: 1:1000	DATA: Giù 2025	

I Tecnici
Ing. Pellegrino Caruso
Arch. Graziano Gentile
IL R.U.P.
Ing. Massimiliano Roca

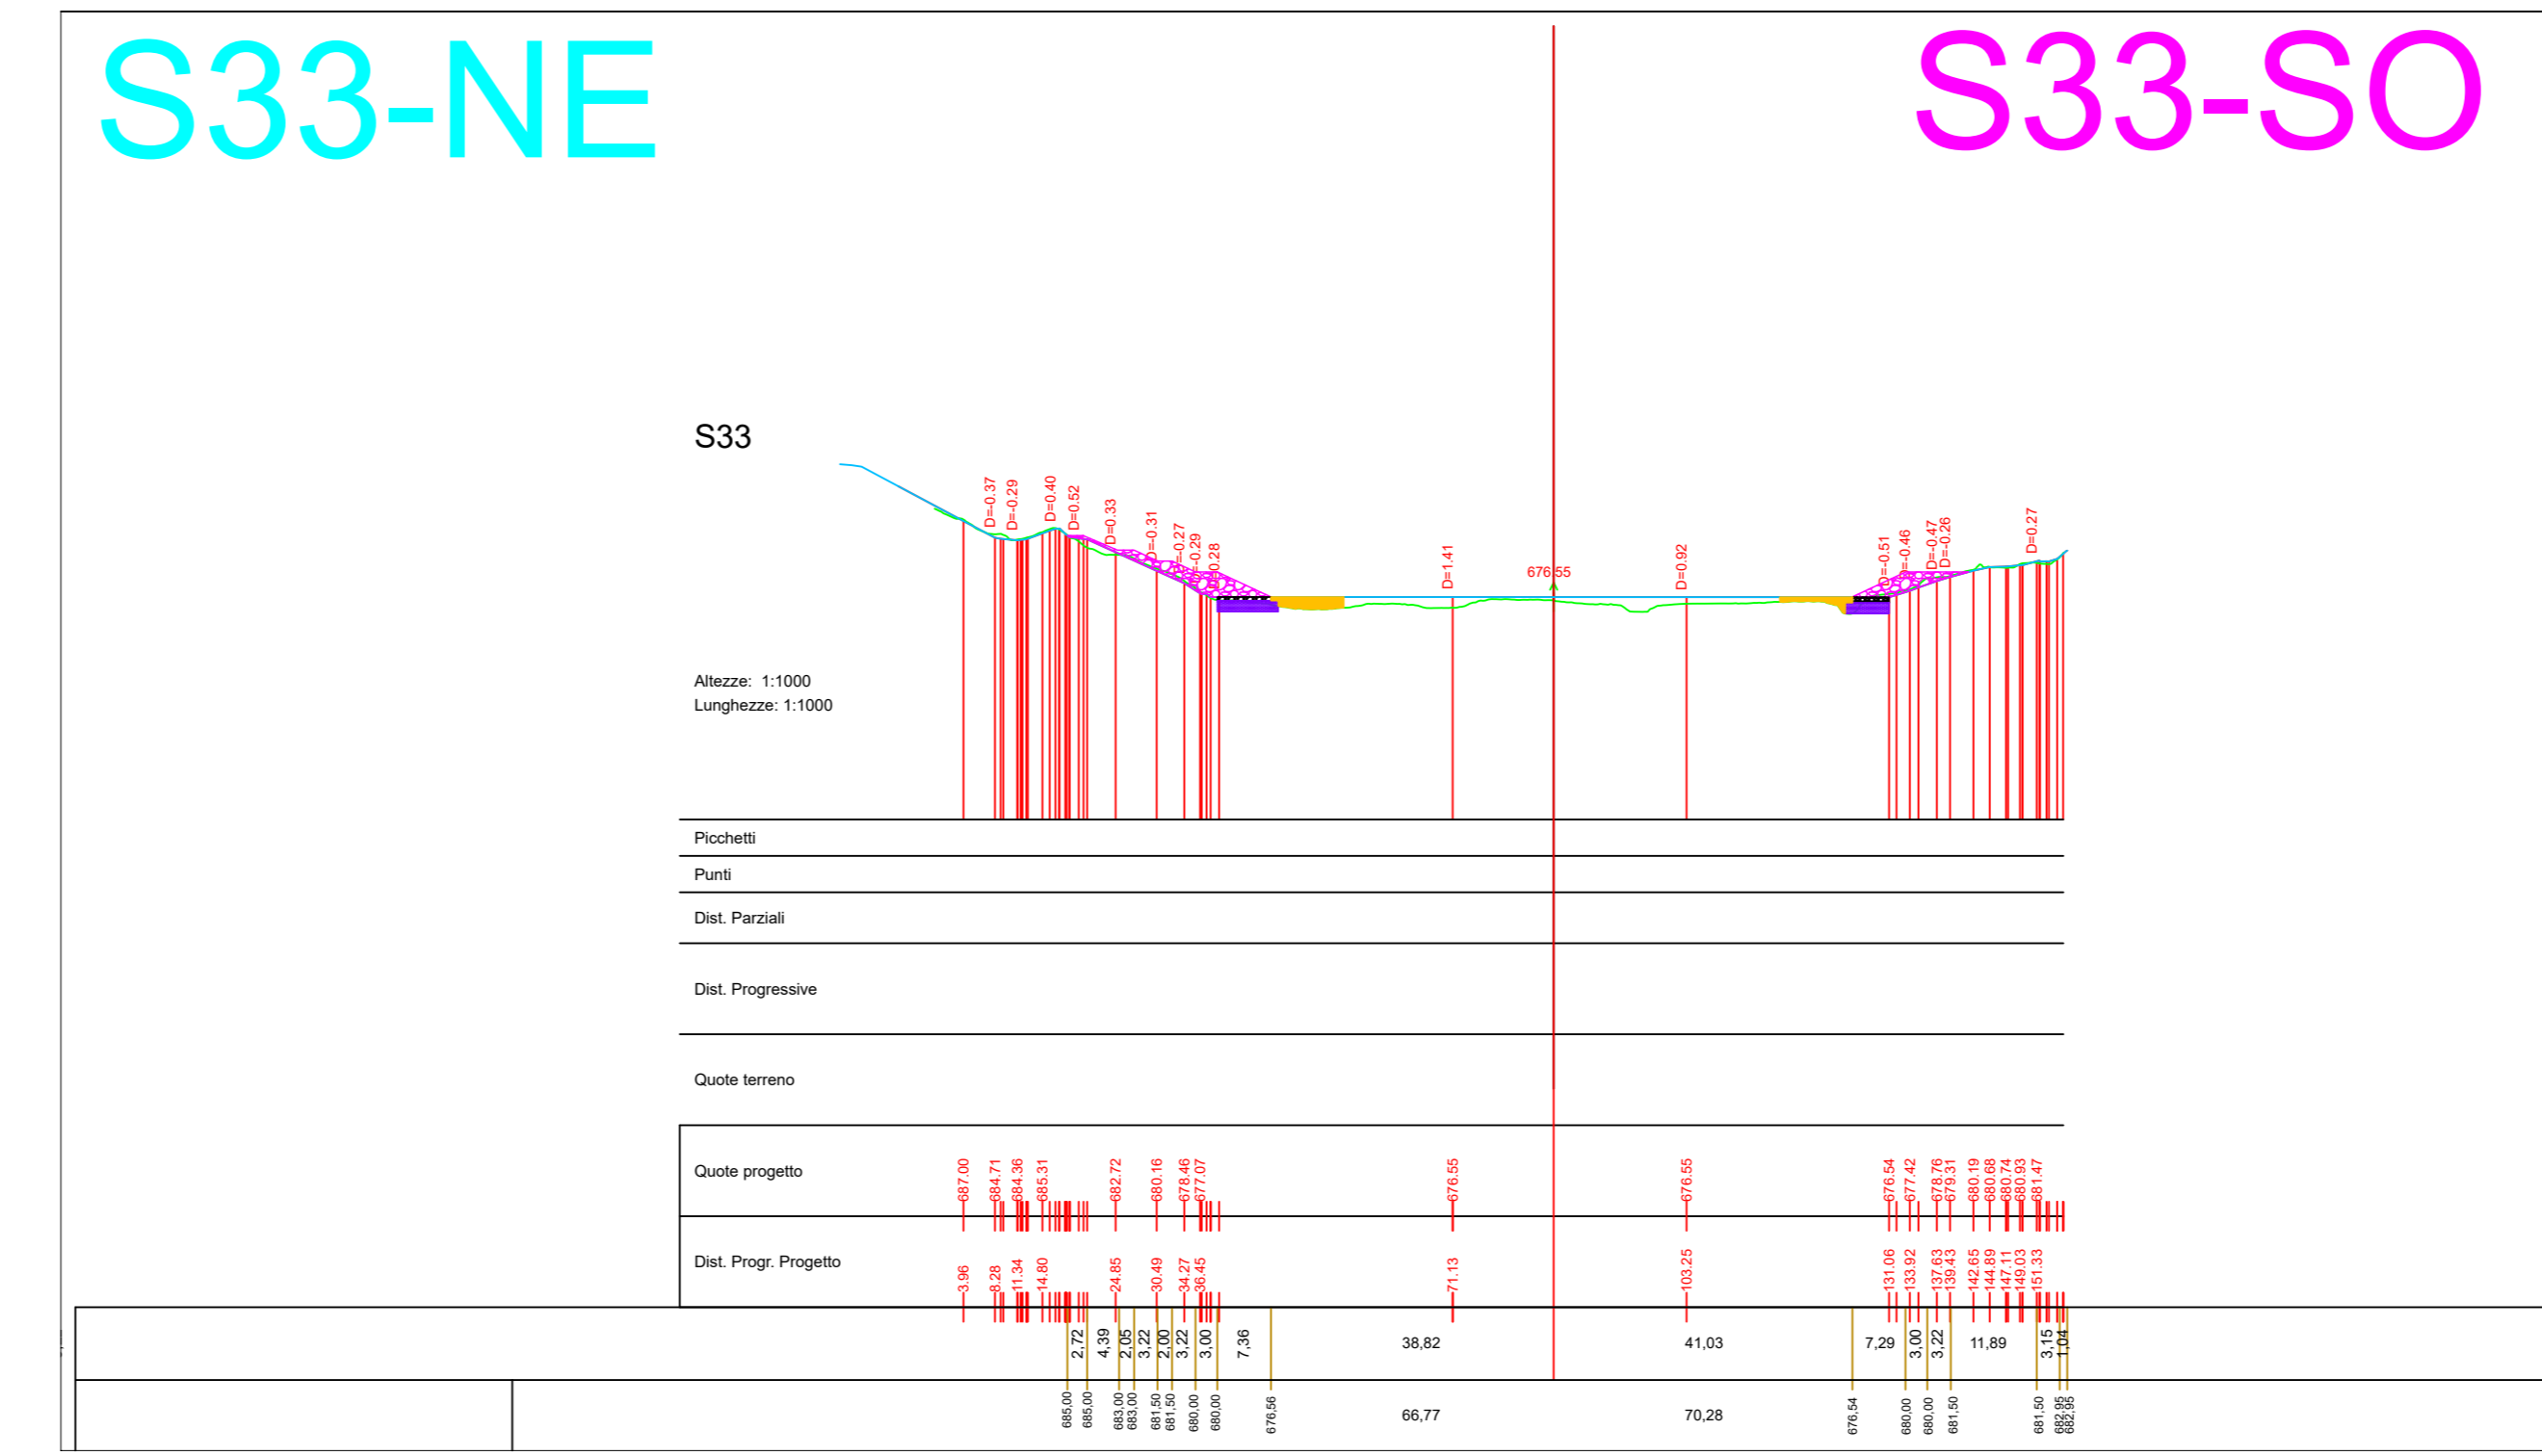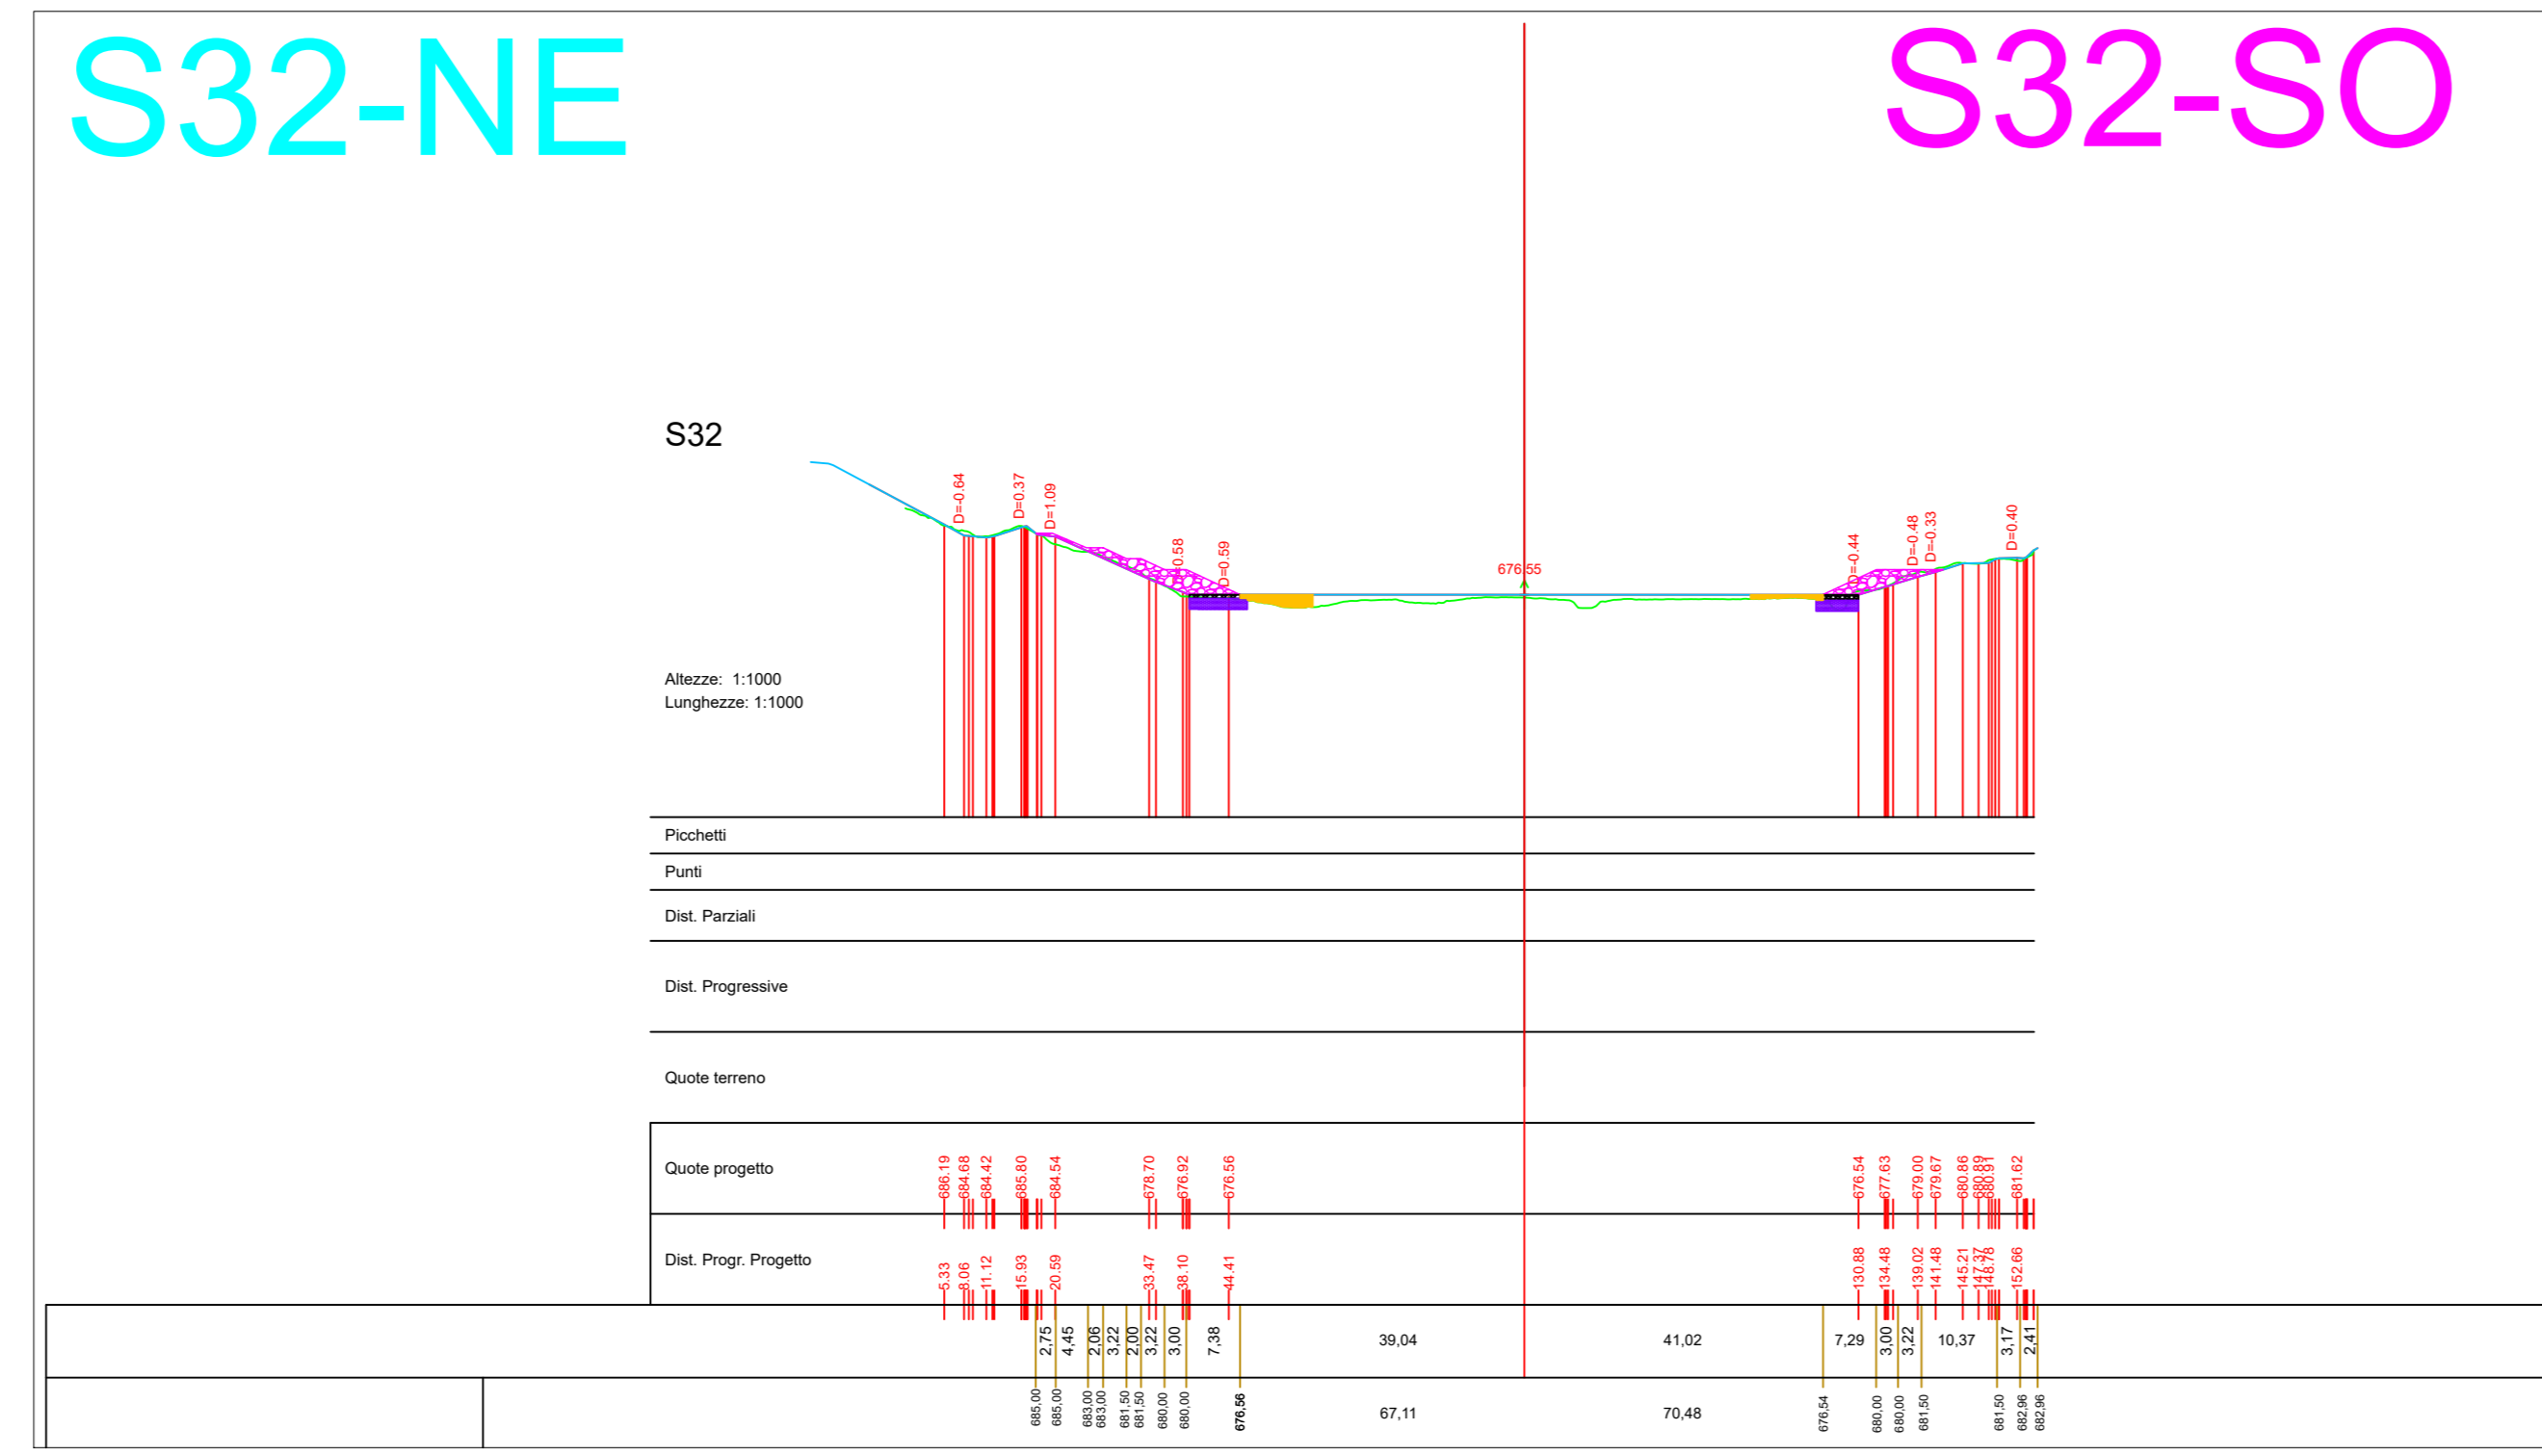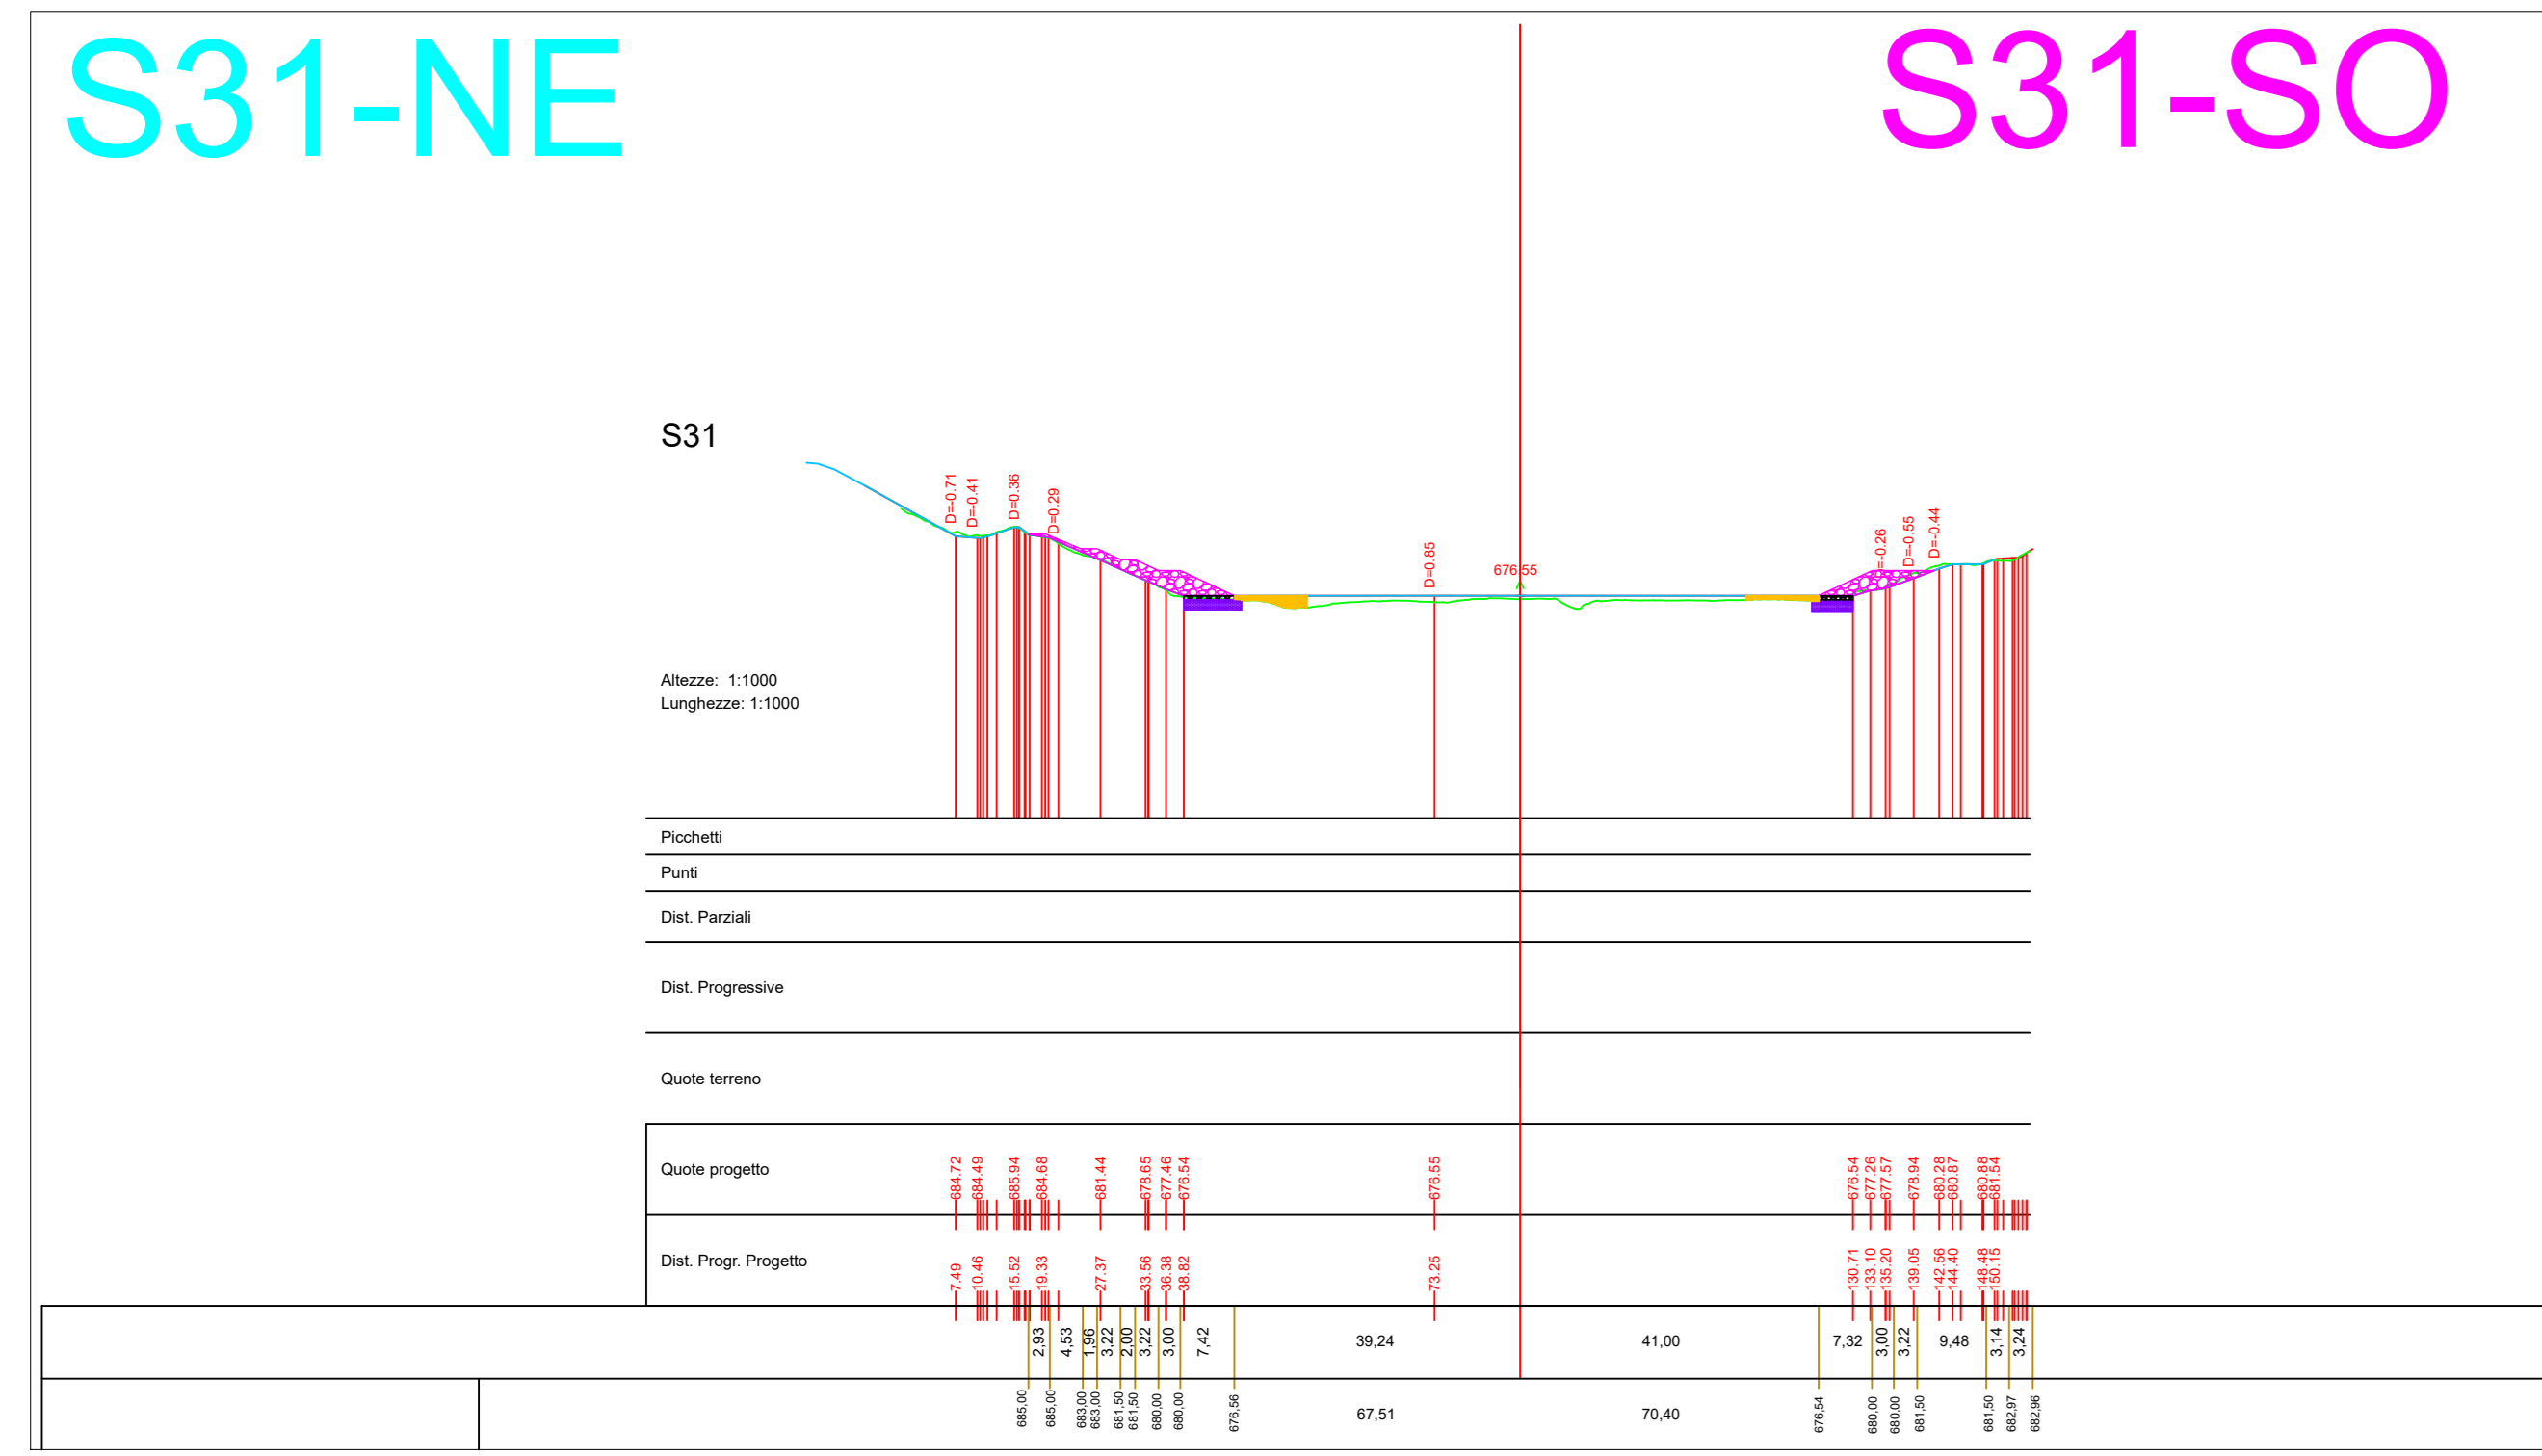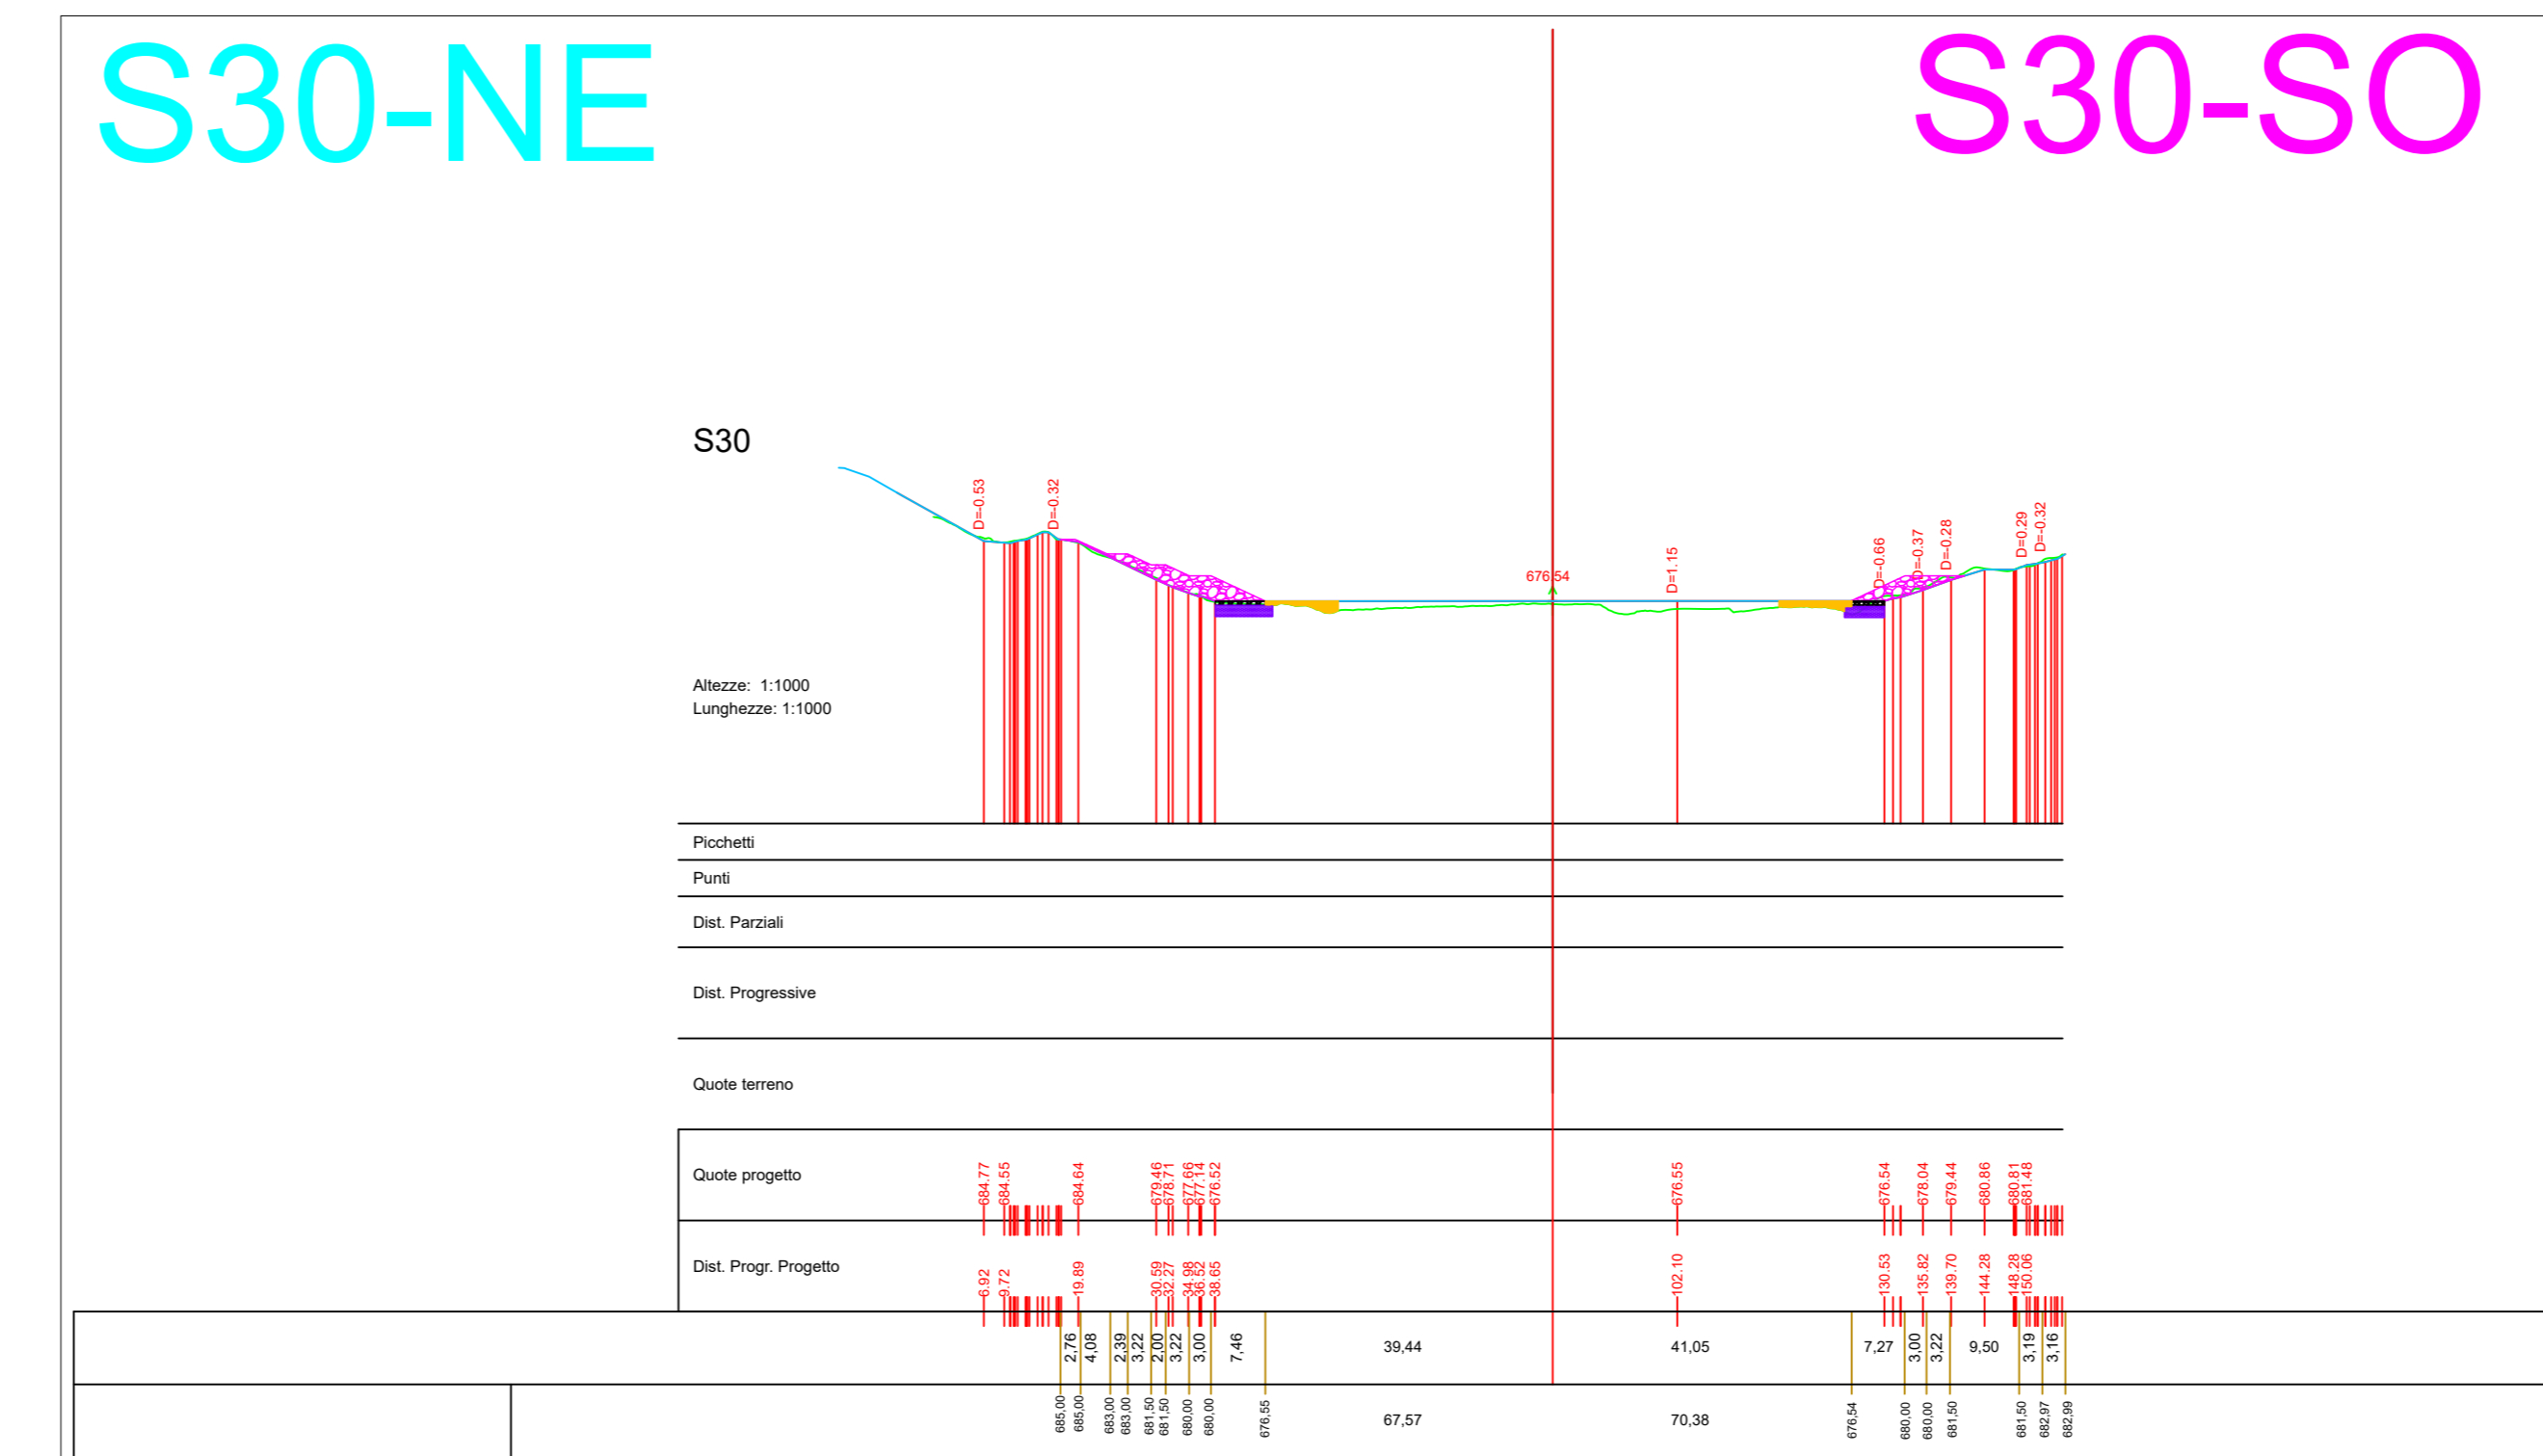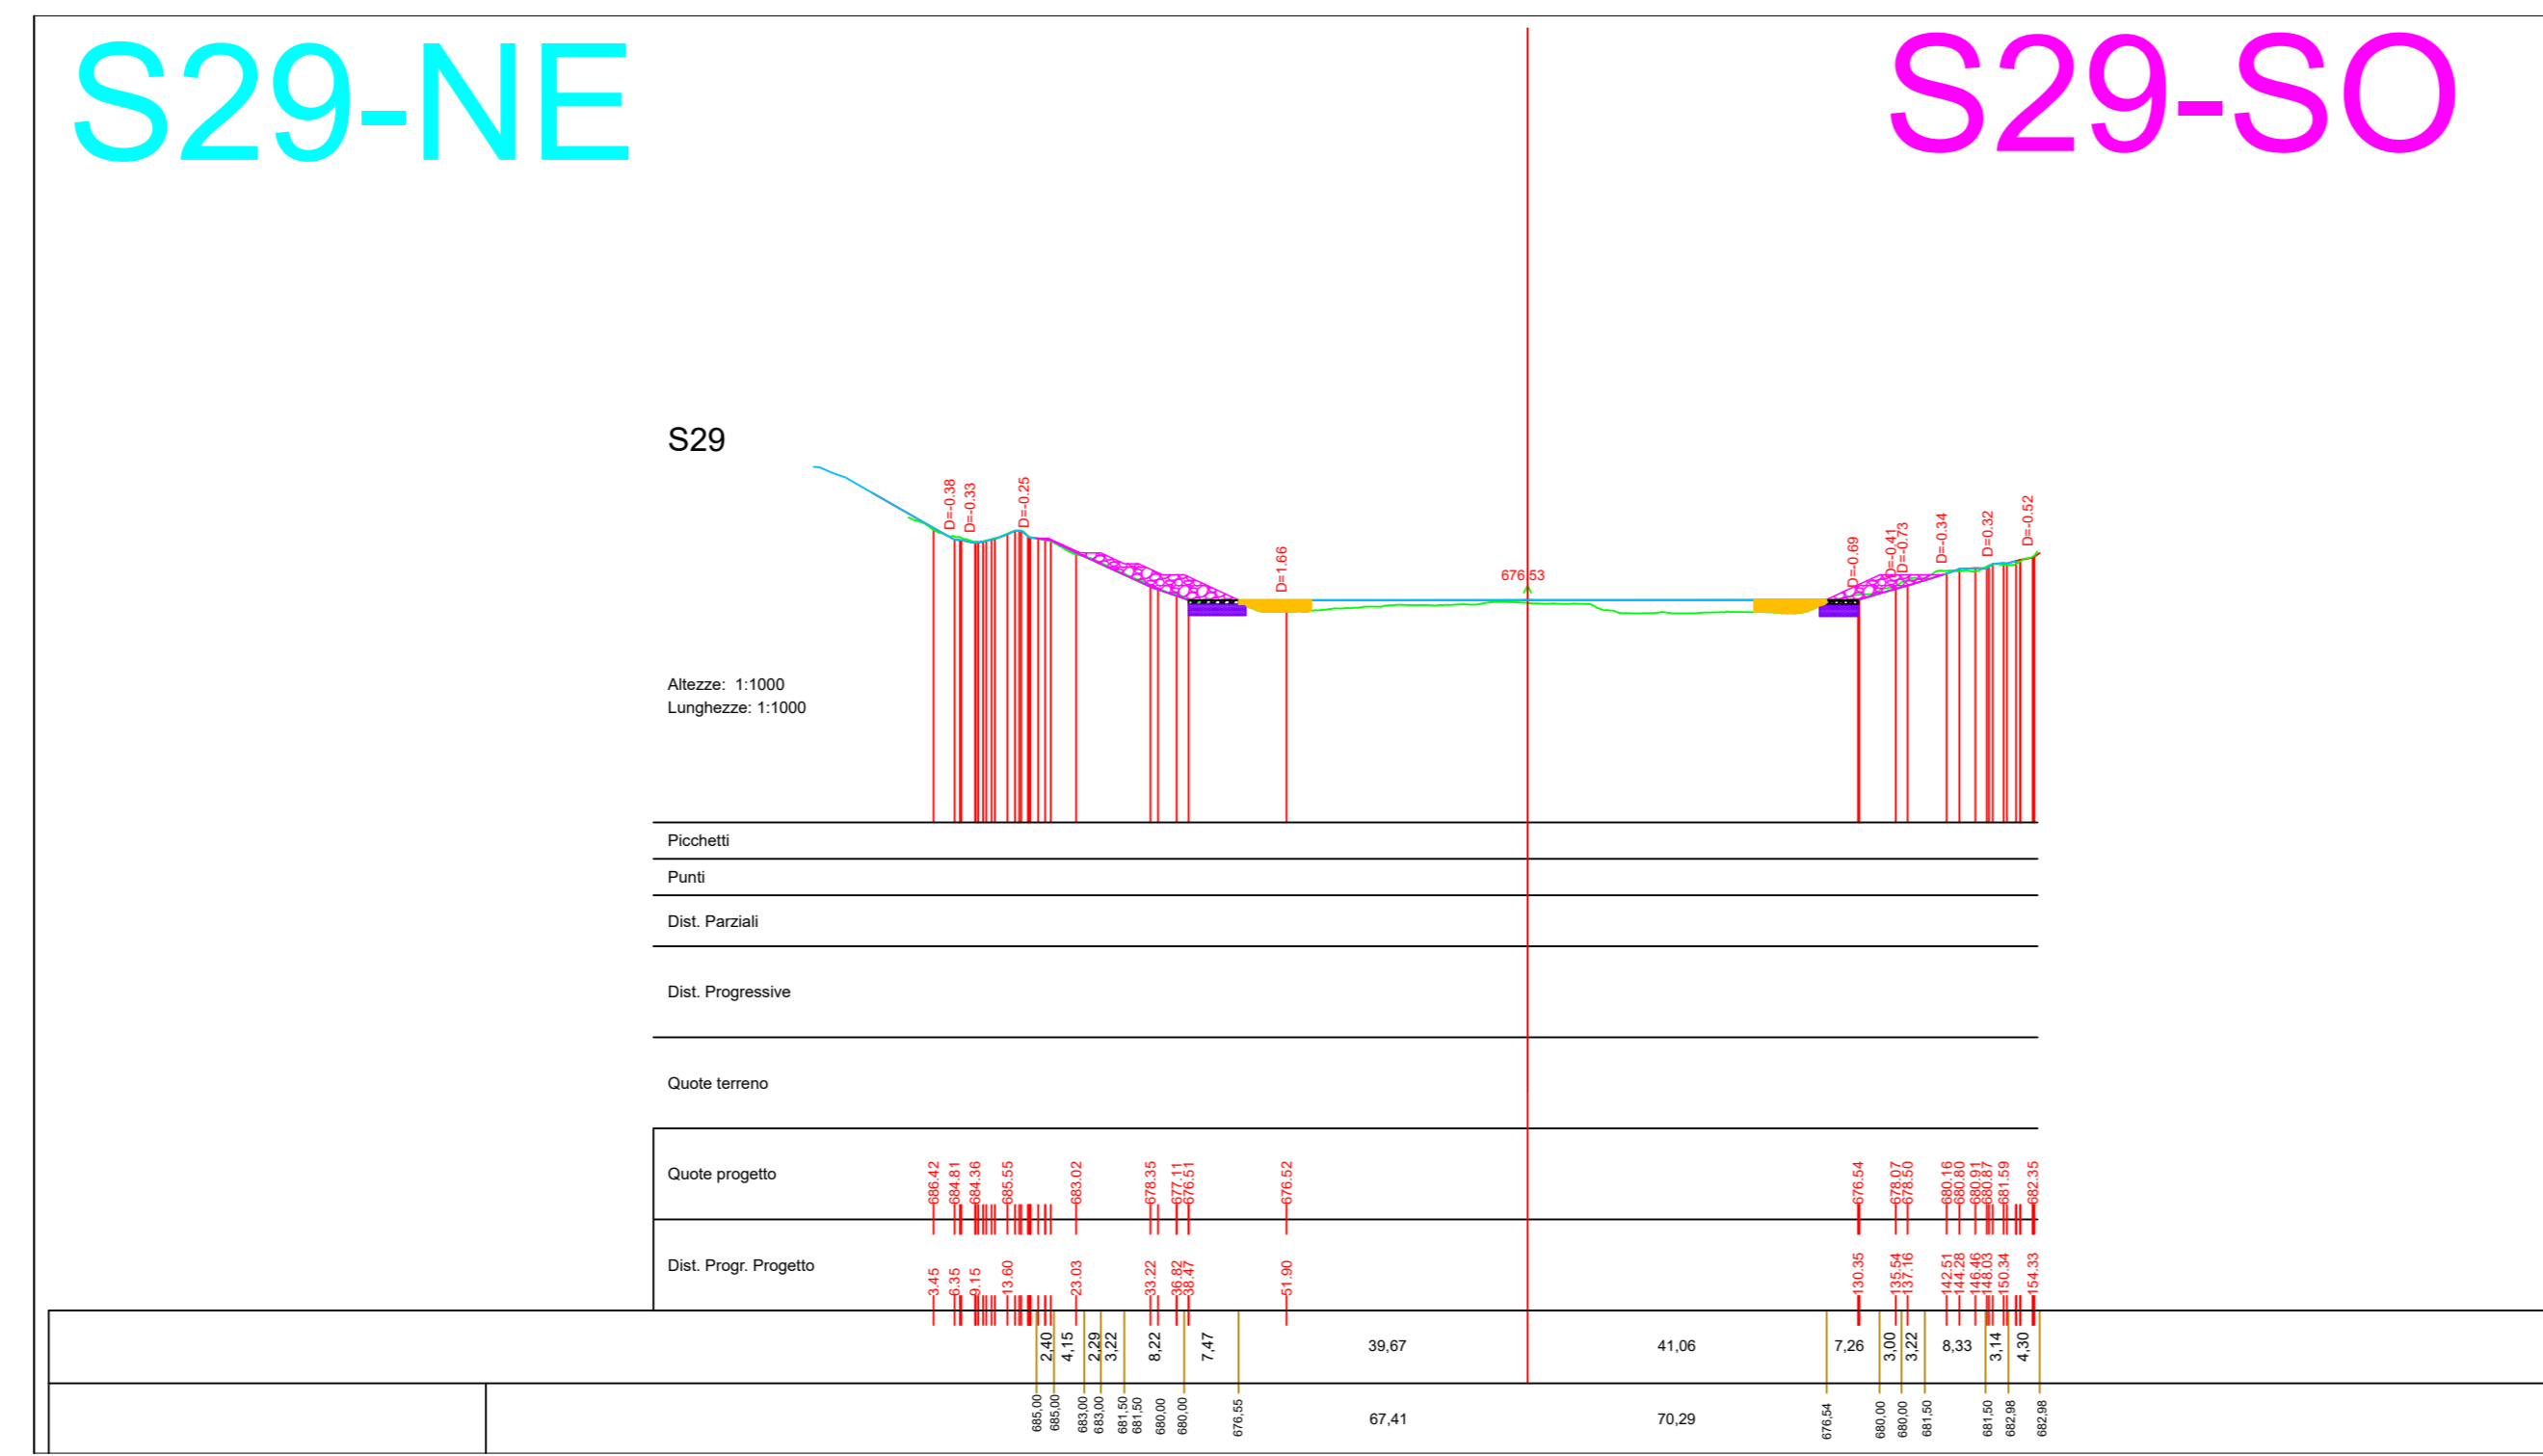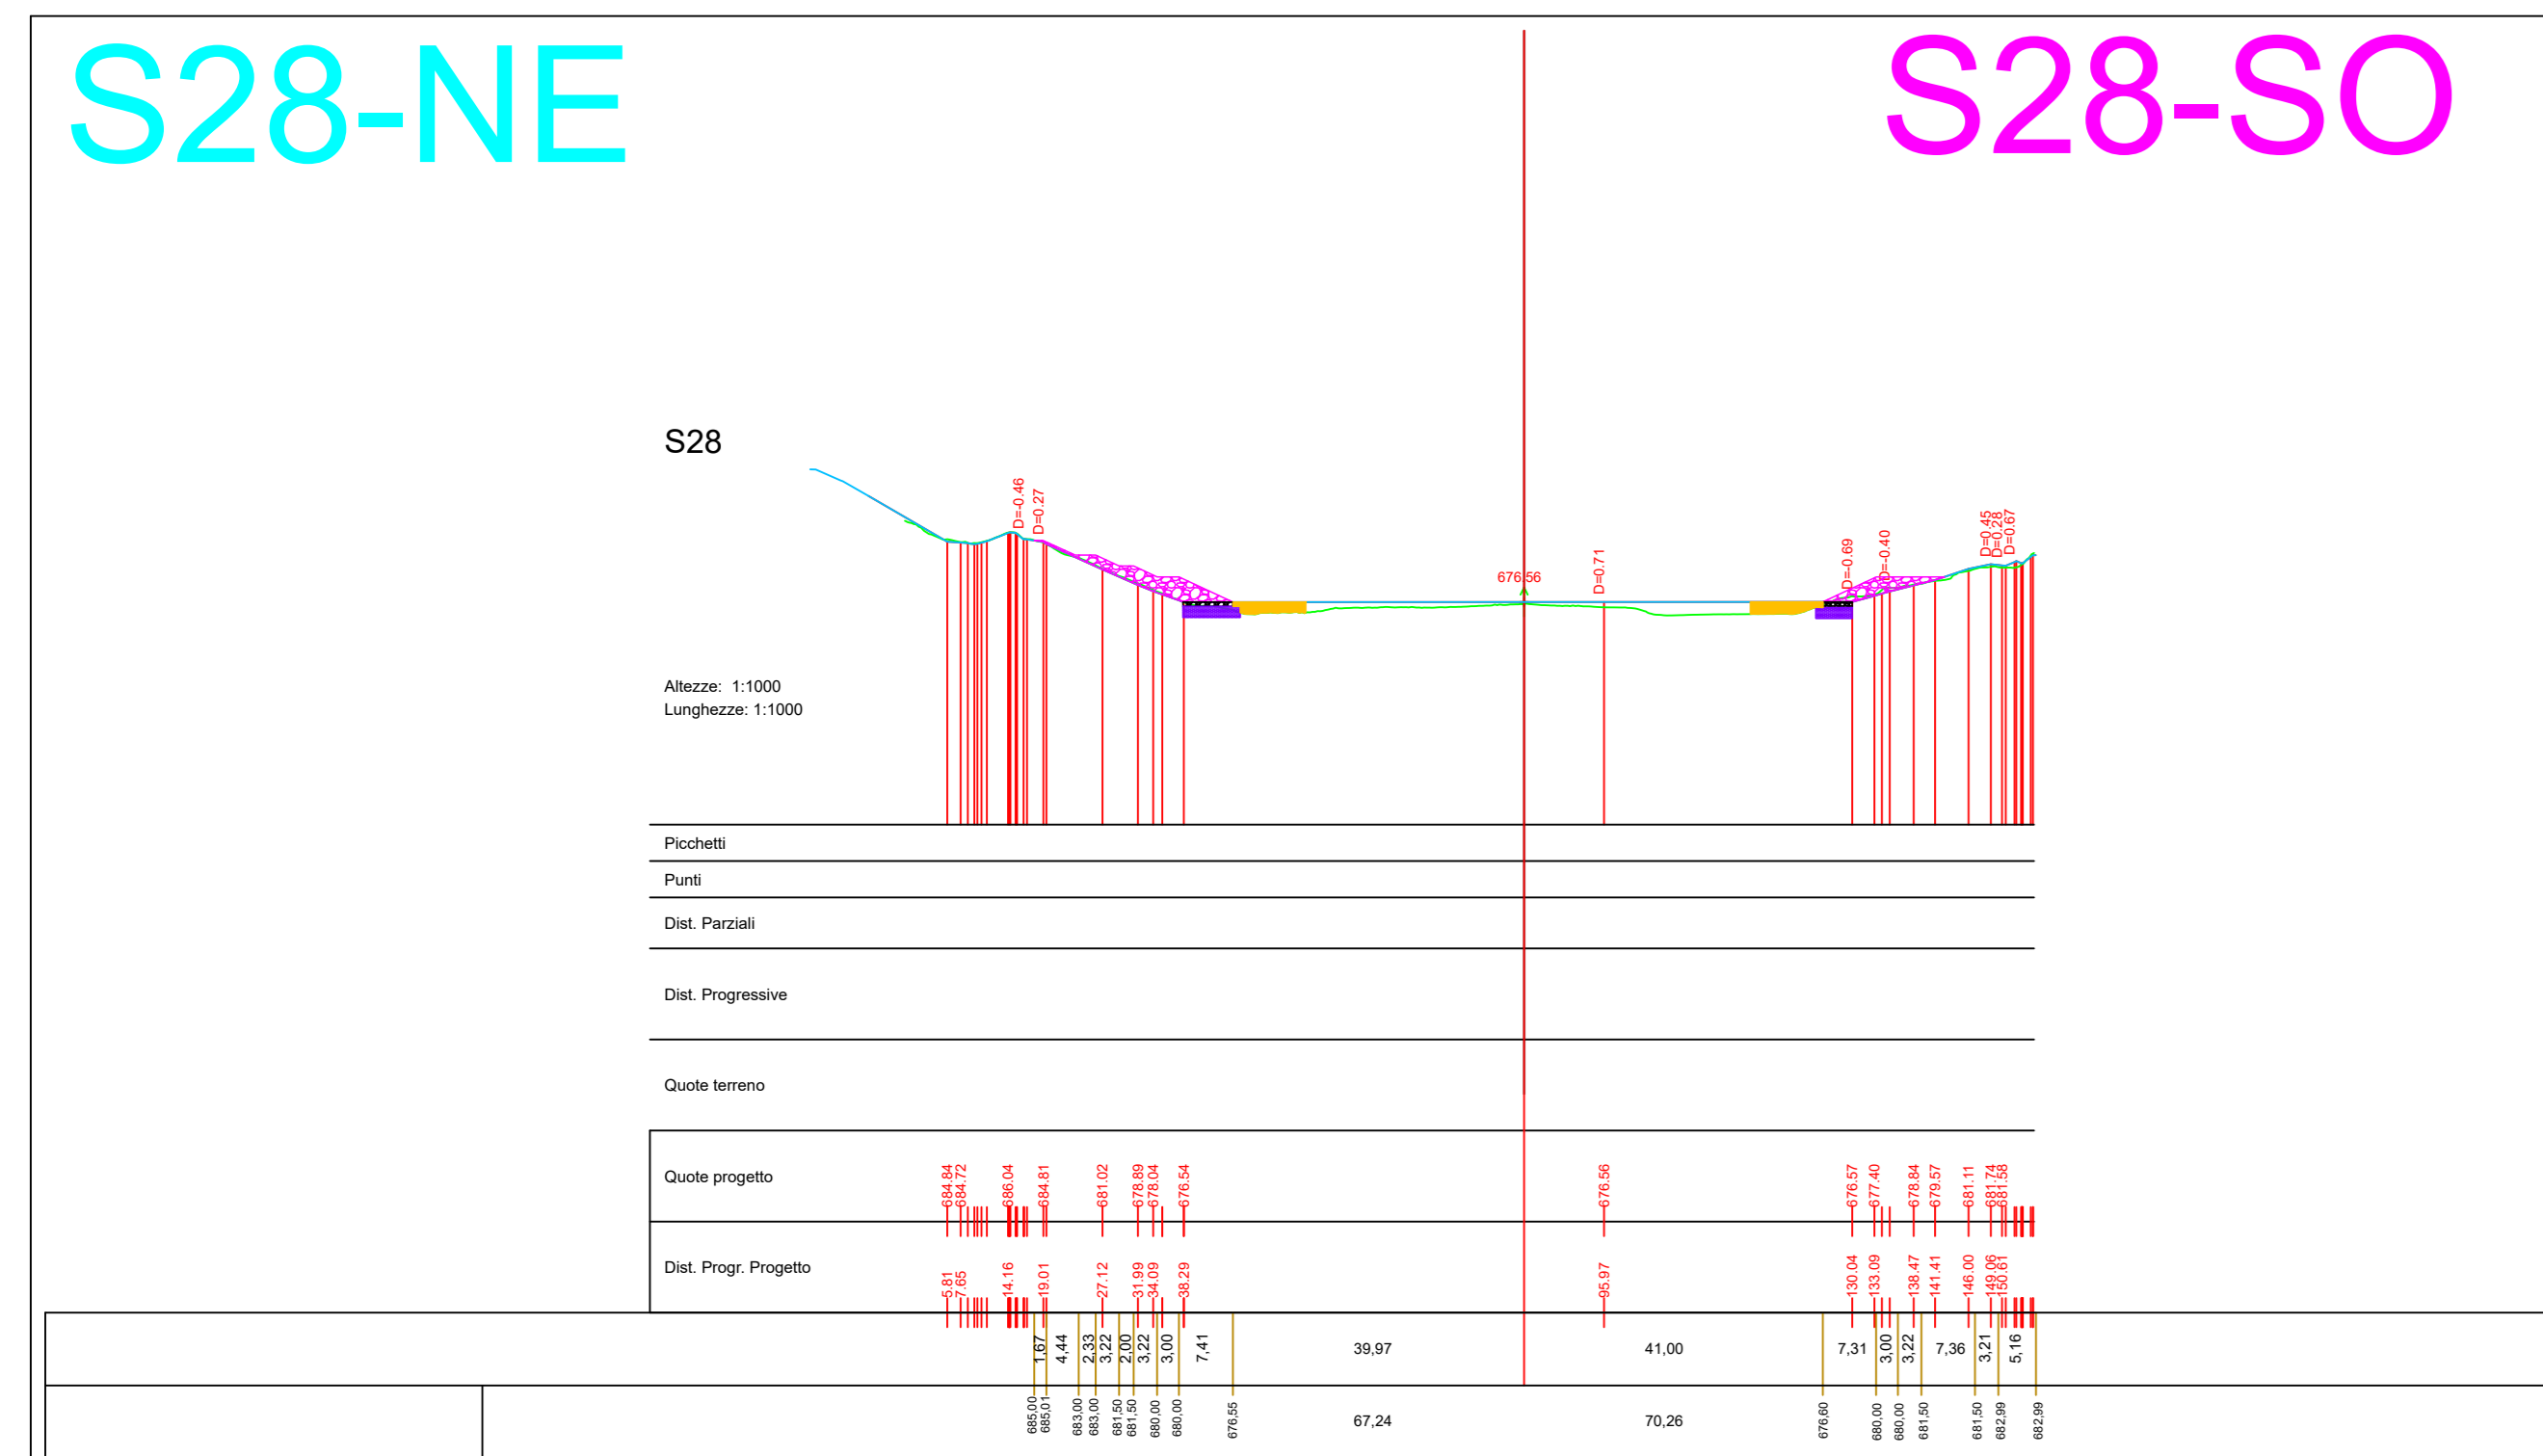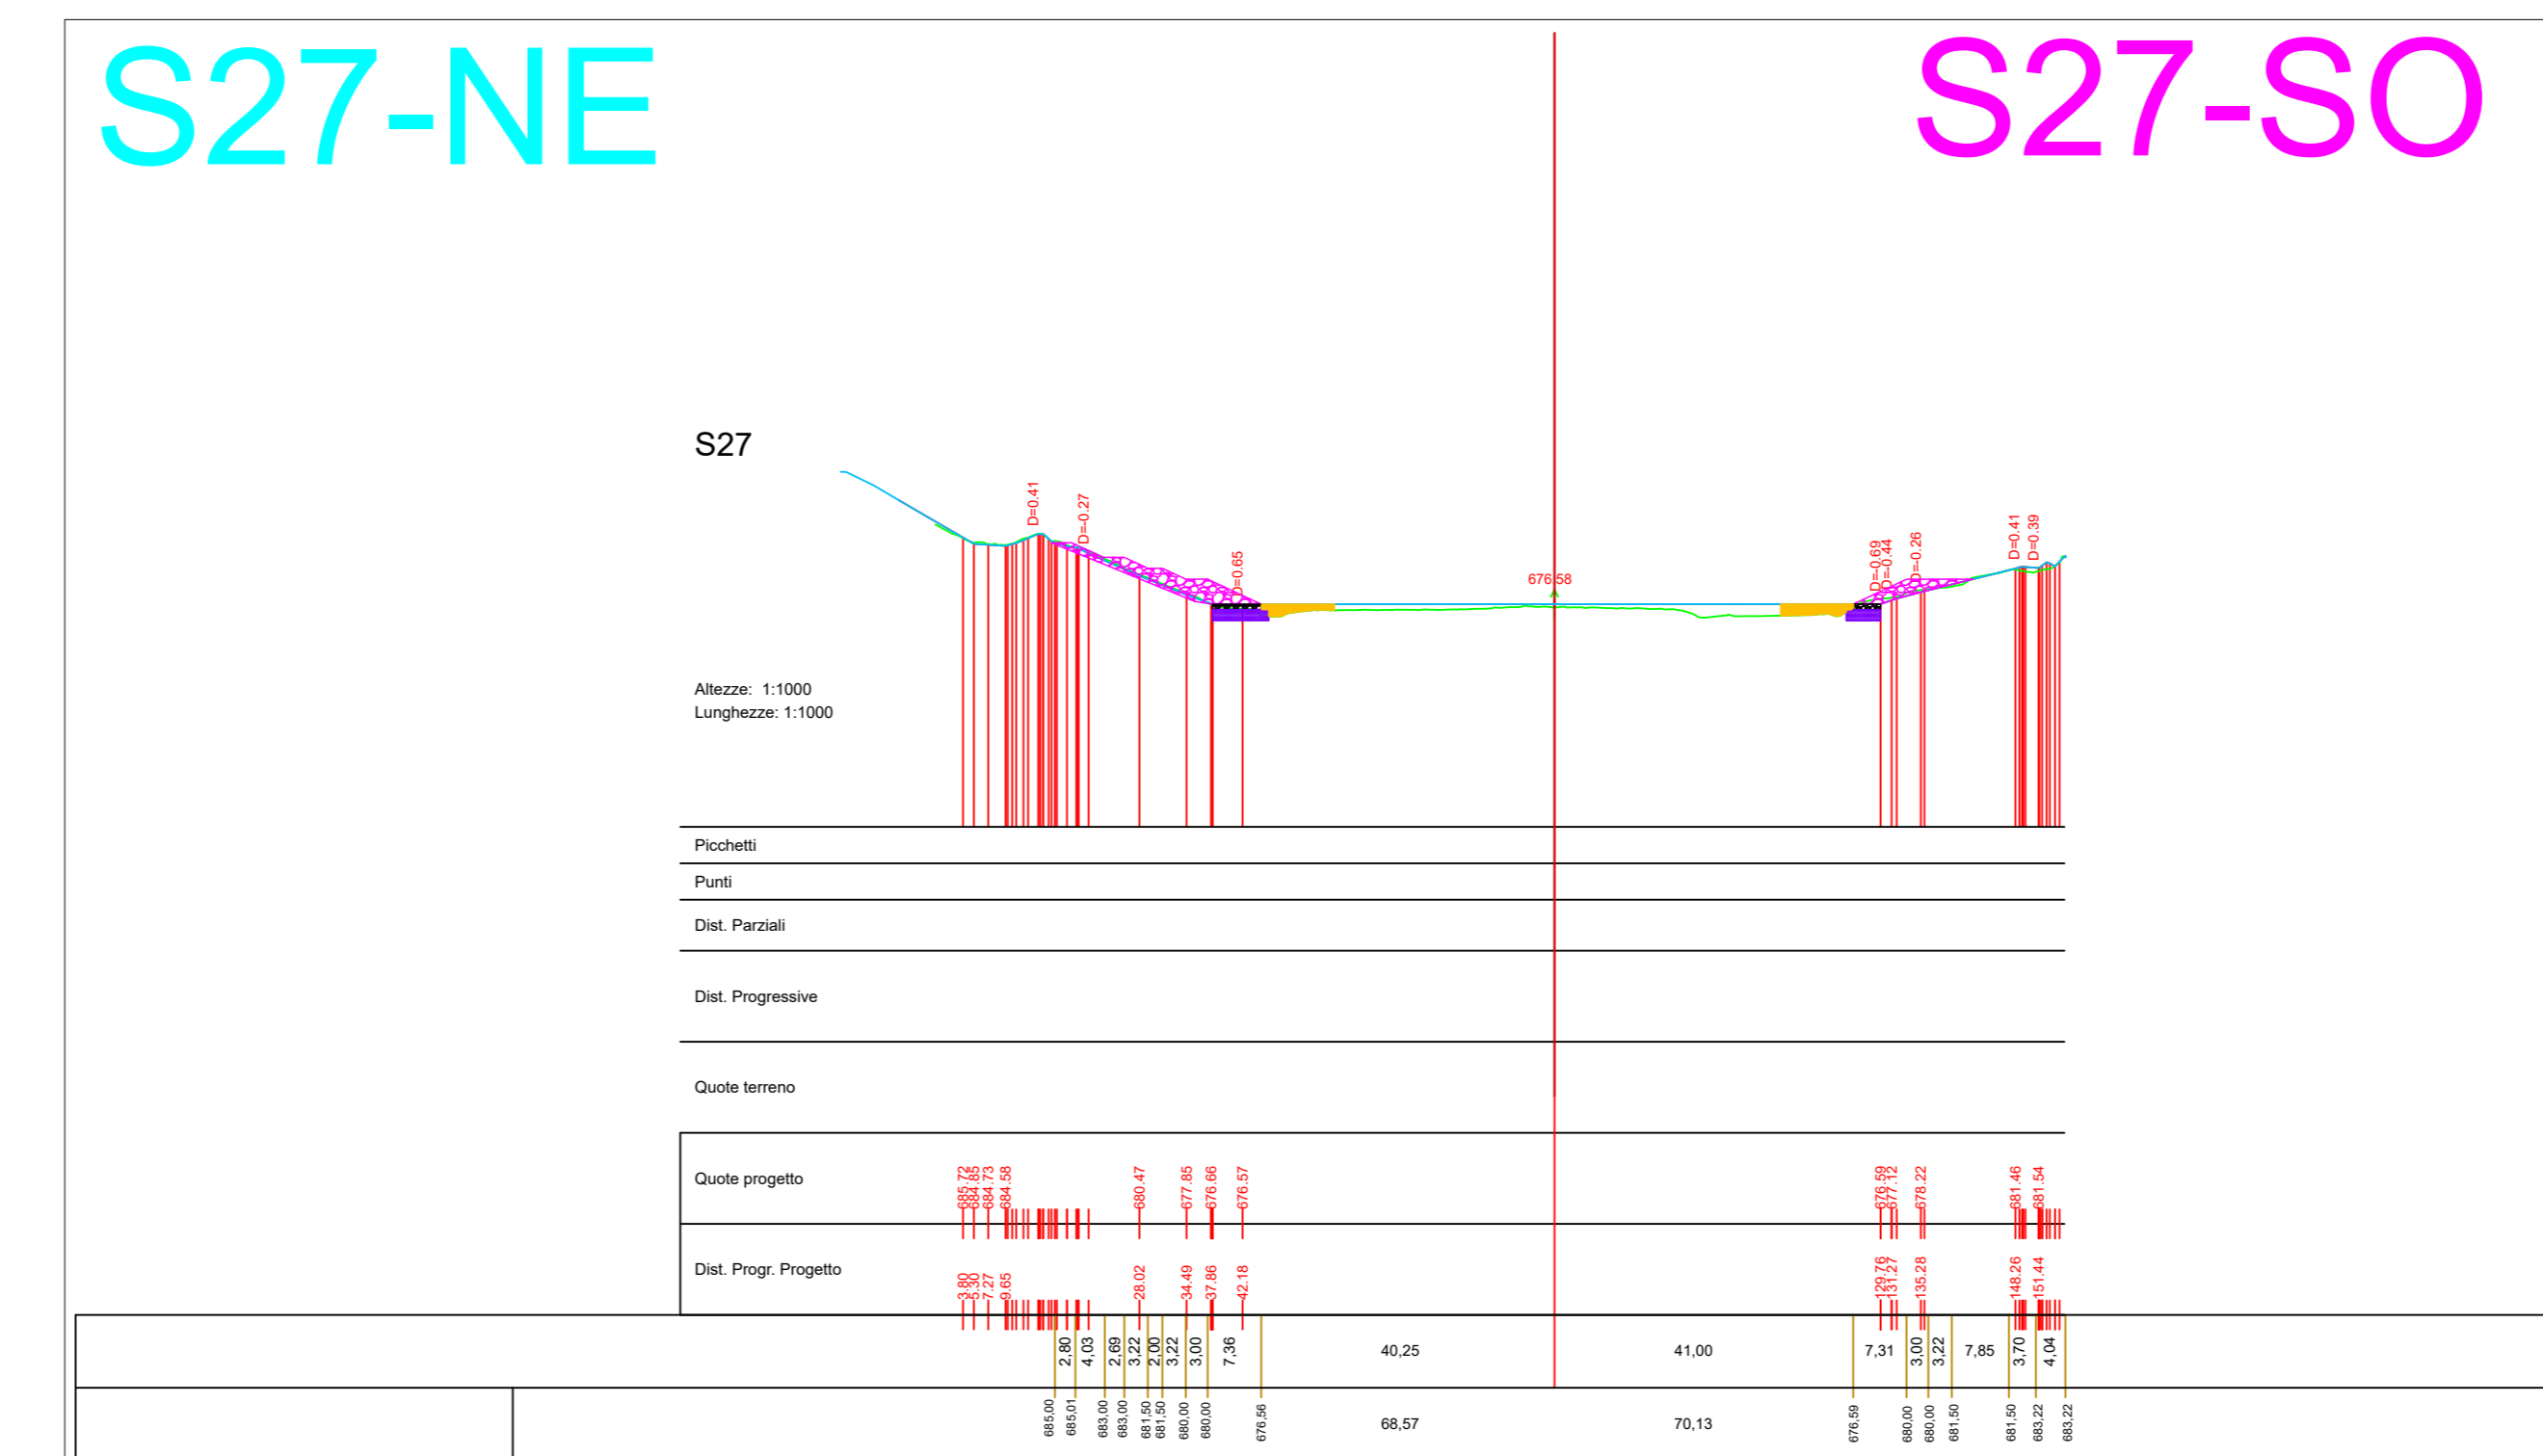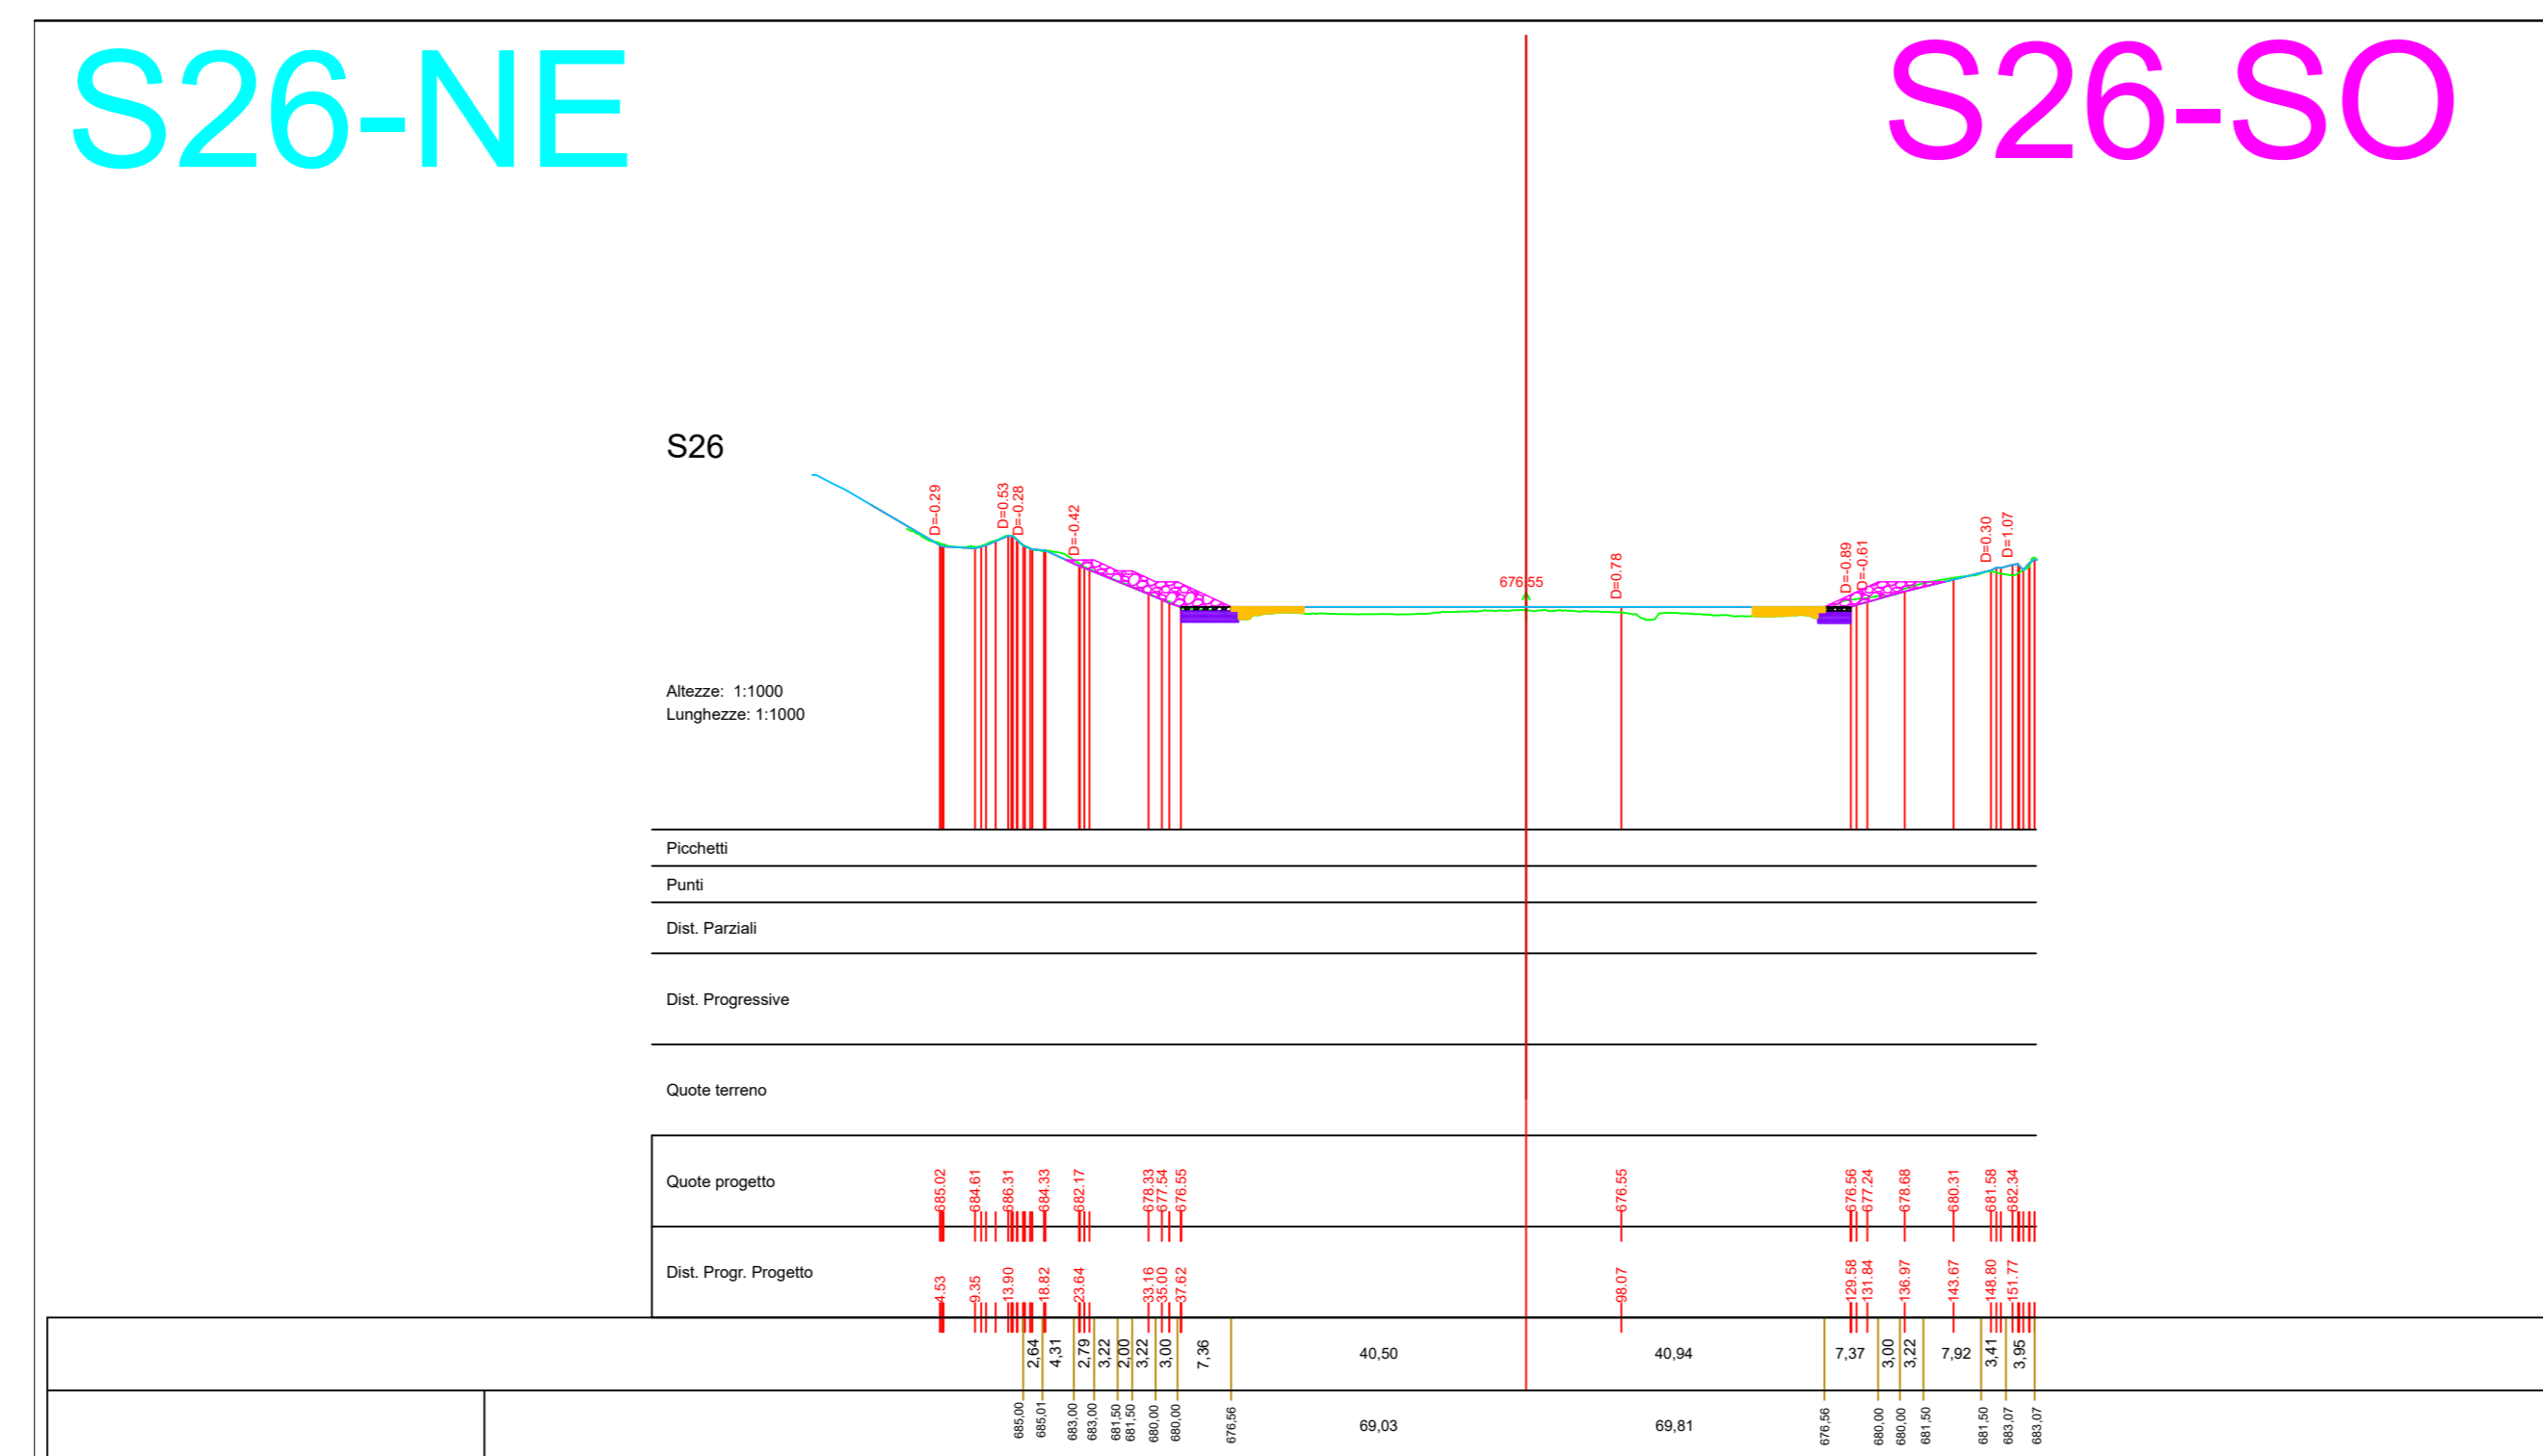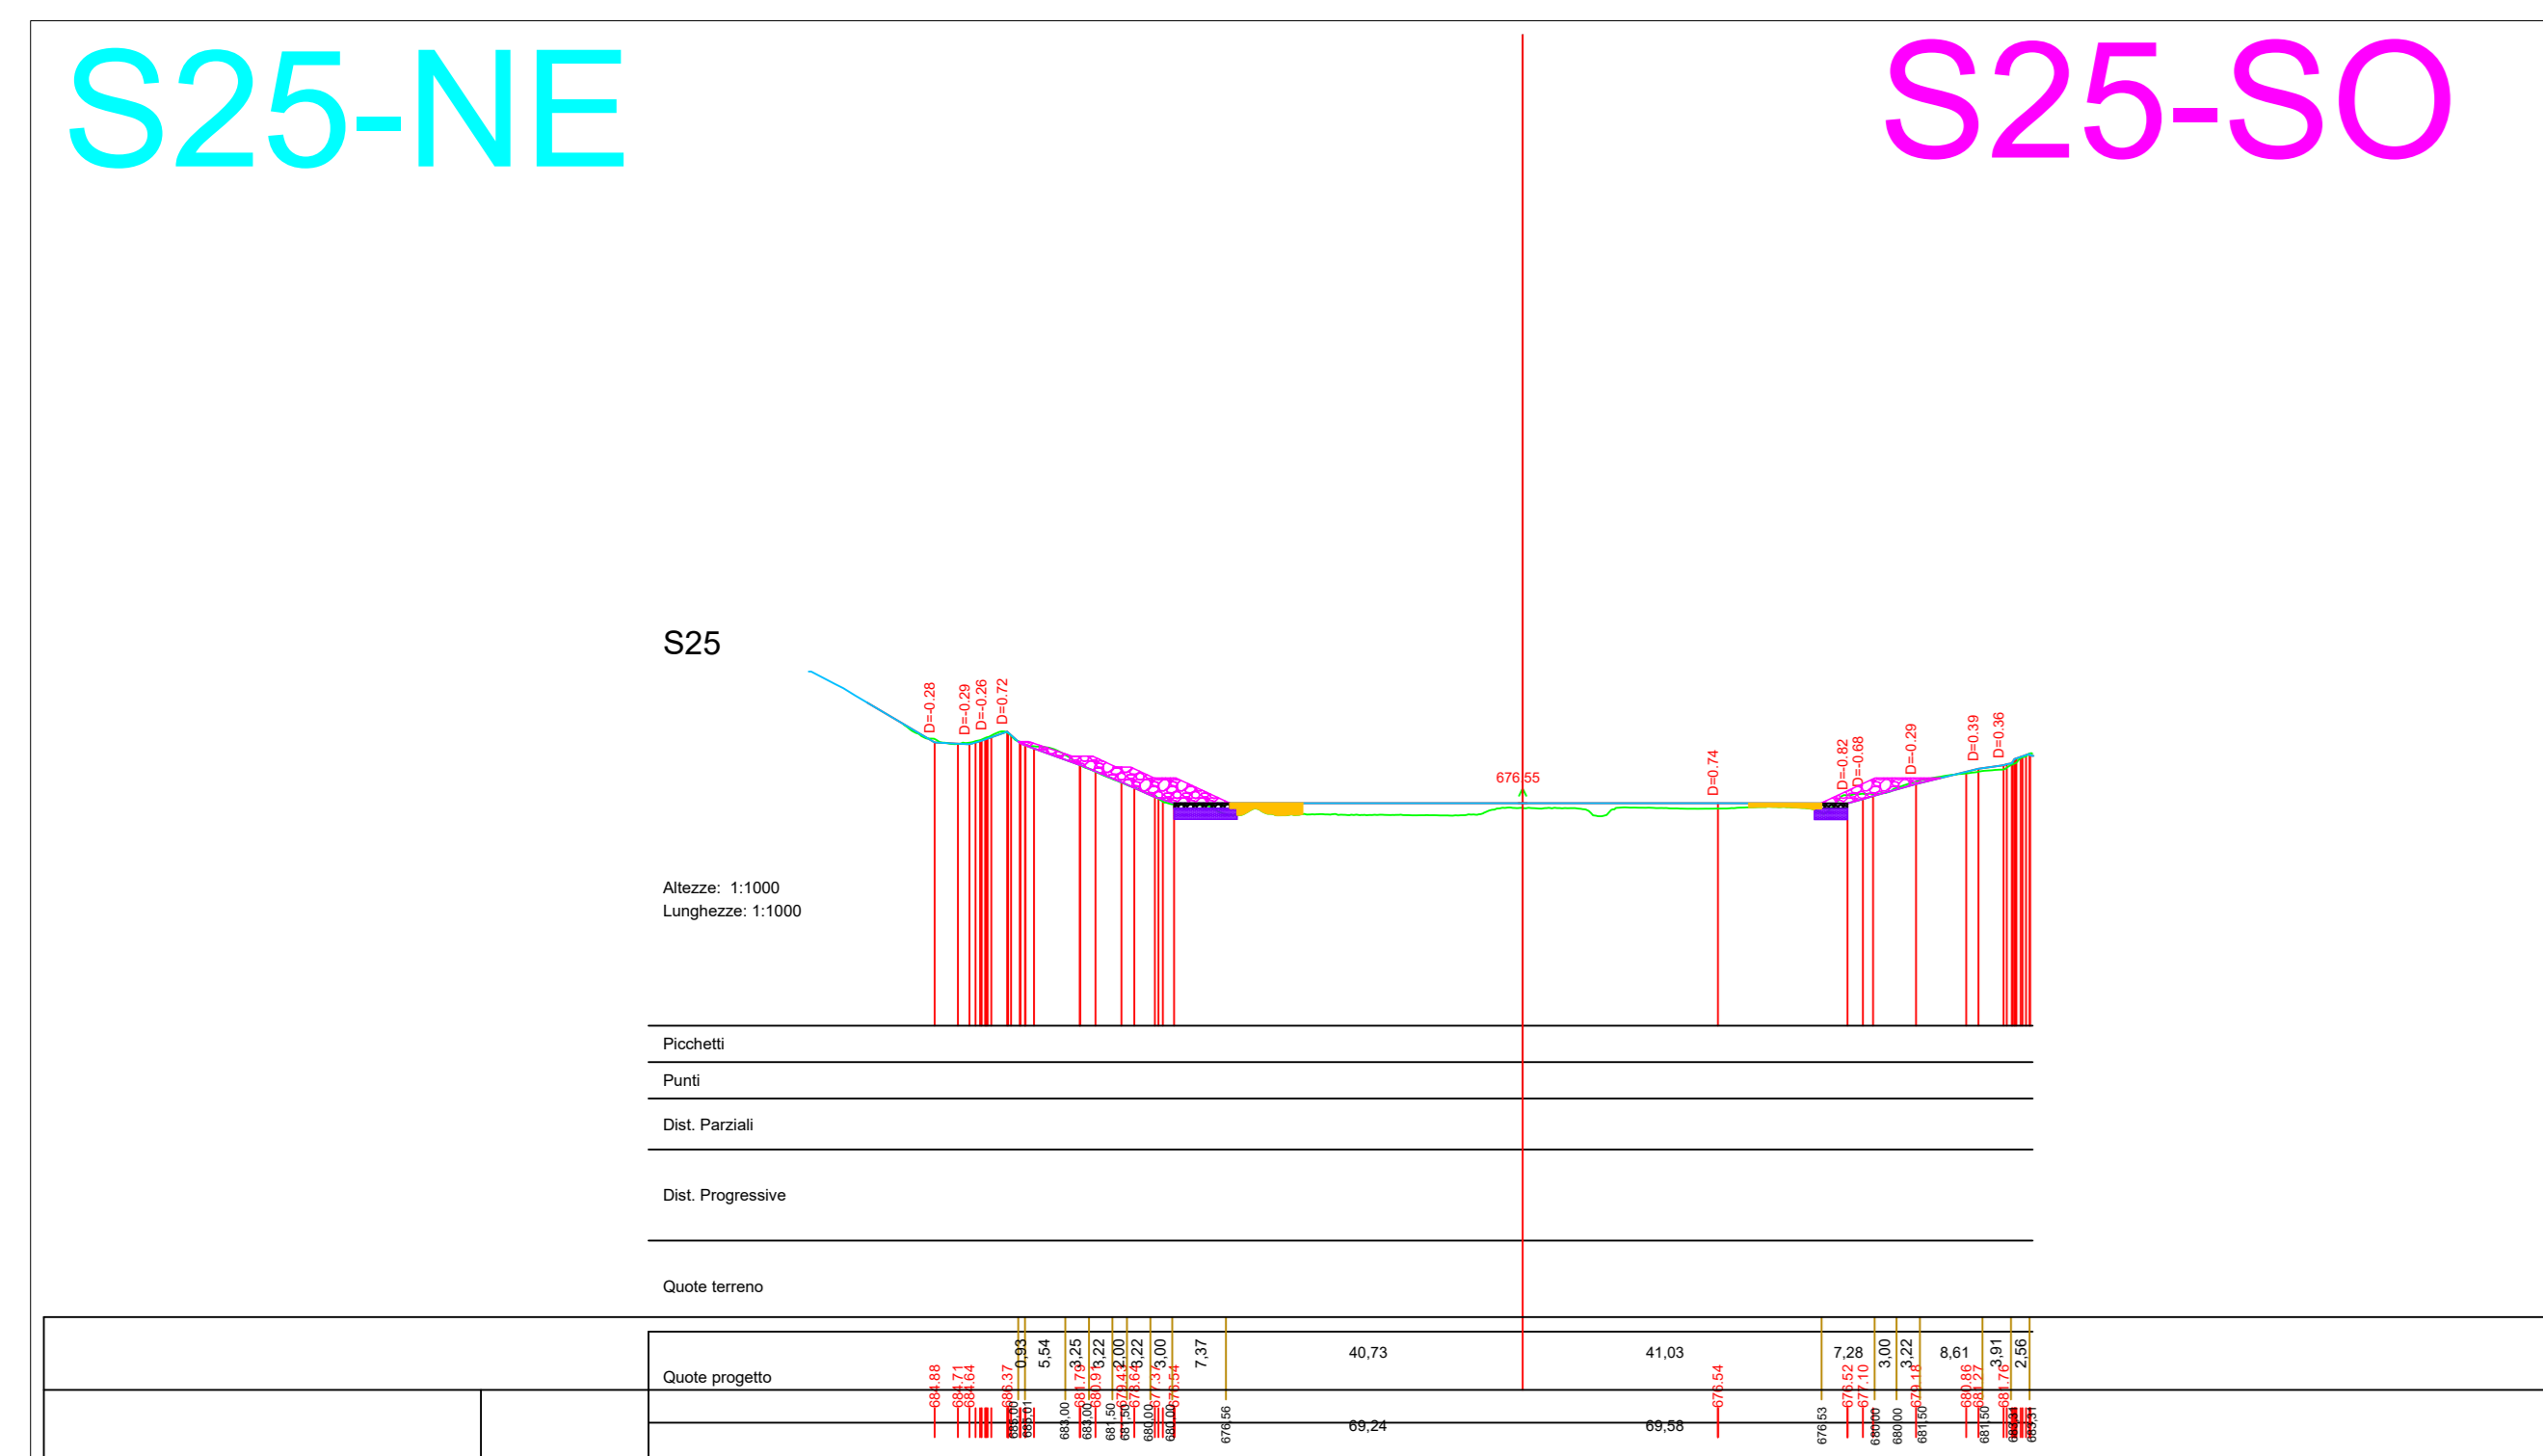

LEGENDA

- Intervento di stabilizzazione - parte fuori terra VAR
- Intervento di stabilizzazione - parte fuori terra VAR
- Intervento di stabilizzazione - parte interrata VAR
- Intervento di stabilizzazione - parte interrata VAR
- Intervento di stabilizzazione - parte fuori terra PROG BASE GARA
- Intervento di stabilizzazione - parte interrata PROG BASE GARA

Provincia di Avellino

Comune di Savignano Irpino







Interventi di stabilizzazione delle sponde interne del IV Lotto Variante
(comprensiva degli interventi necessari per il mutato stato dei luoghi)

ELABORATO N.: E.3.5.var	TITOLO: Sezioni trasversali vasca - da sez. 25 a sez. 33	REVISIONE N.: -
SCALA: 1:1000	DATA: Giu 2025	

I Tecnici:
Ing. Pelegrino Caruso

II R.U.P.:
Ing. Massimiliano Roca

Arch. Graziano Gentile

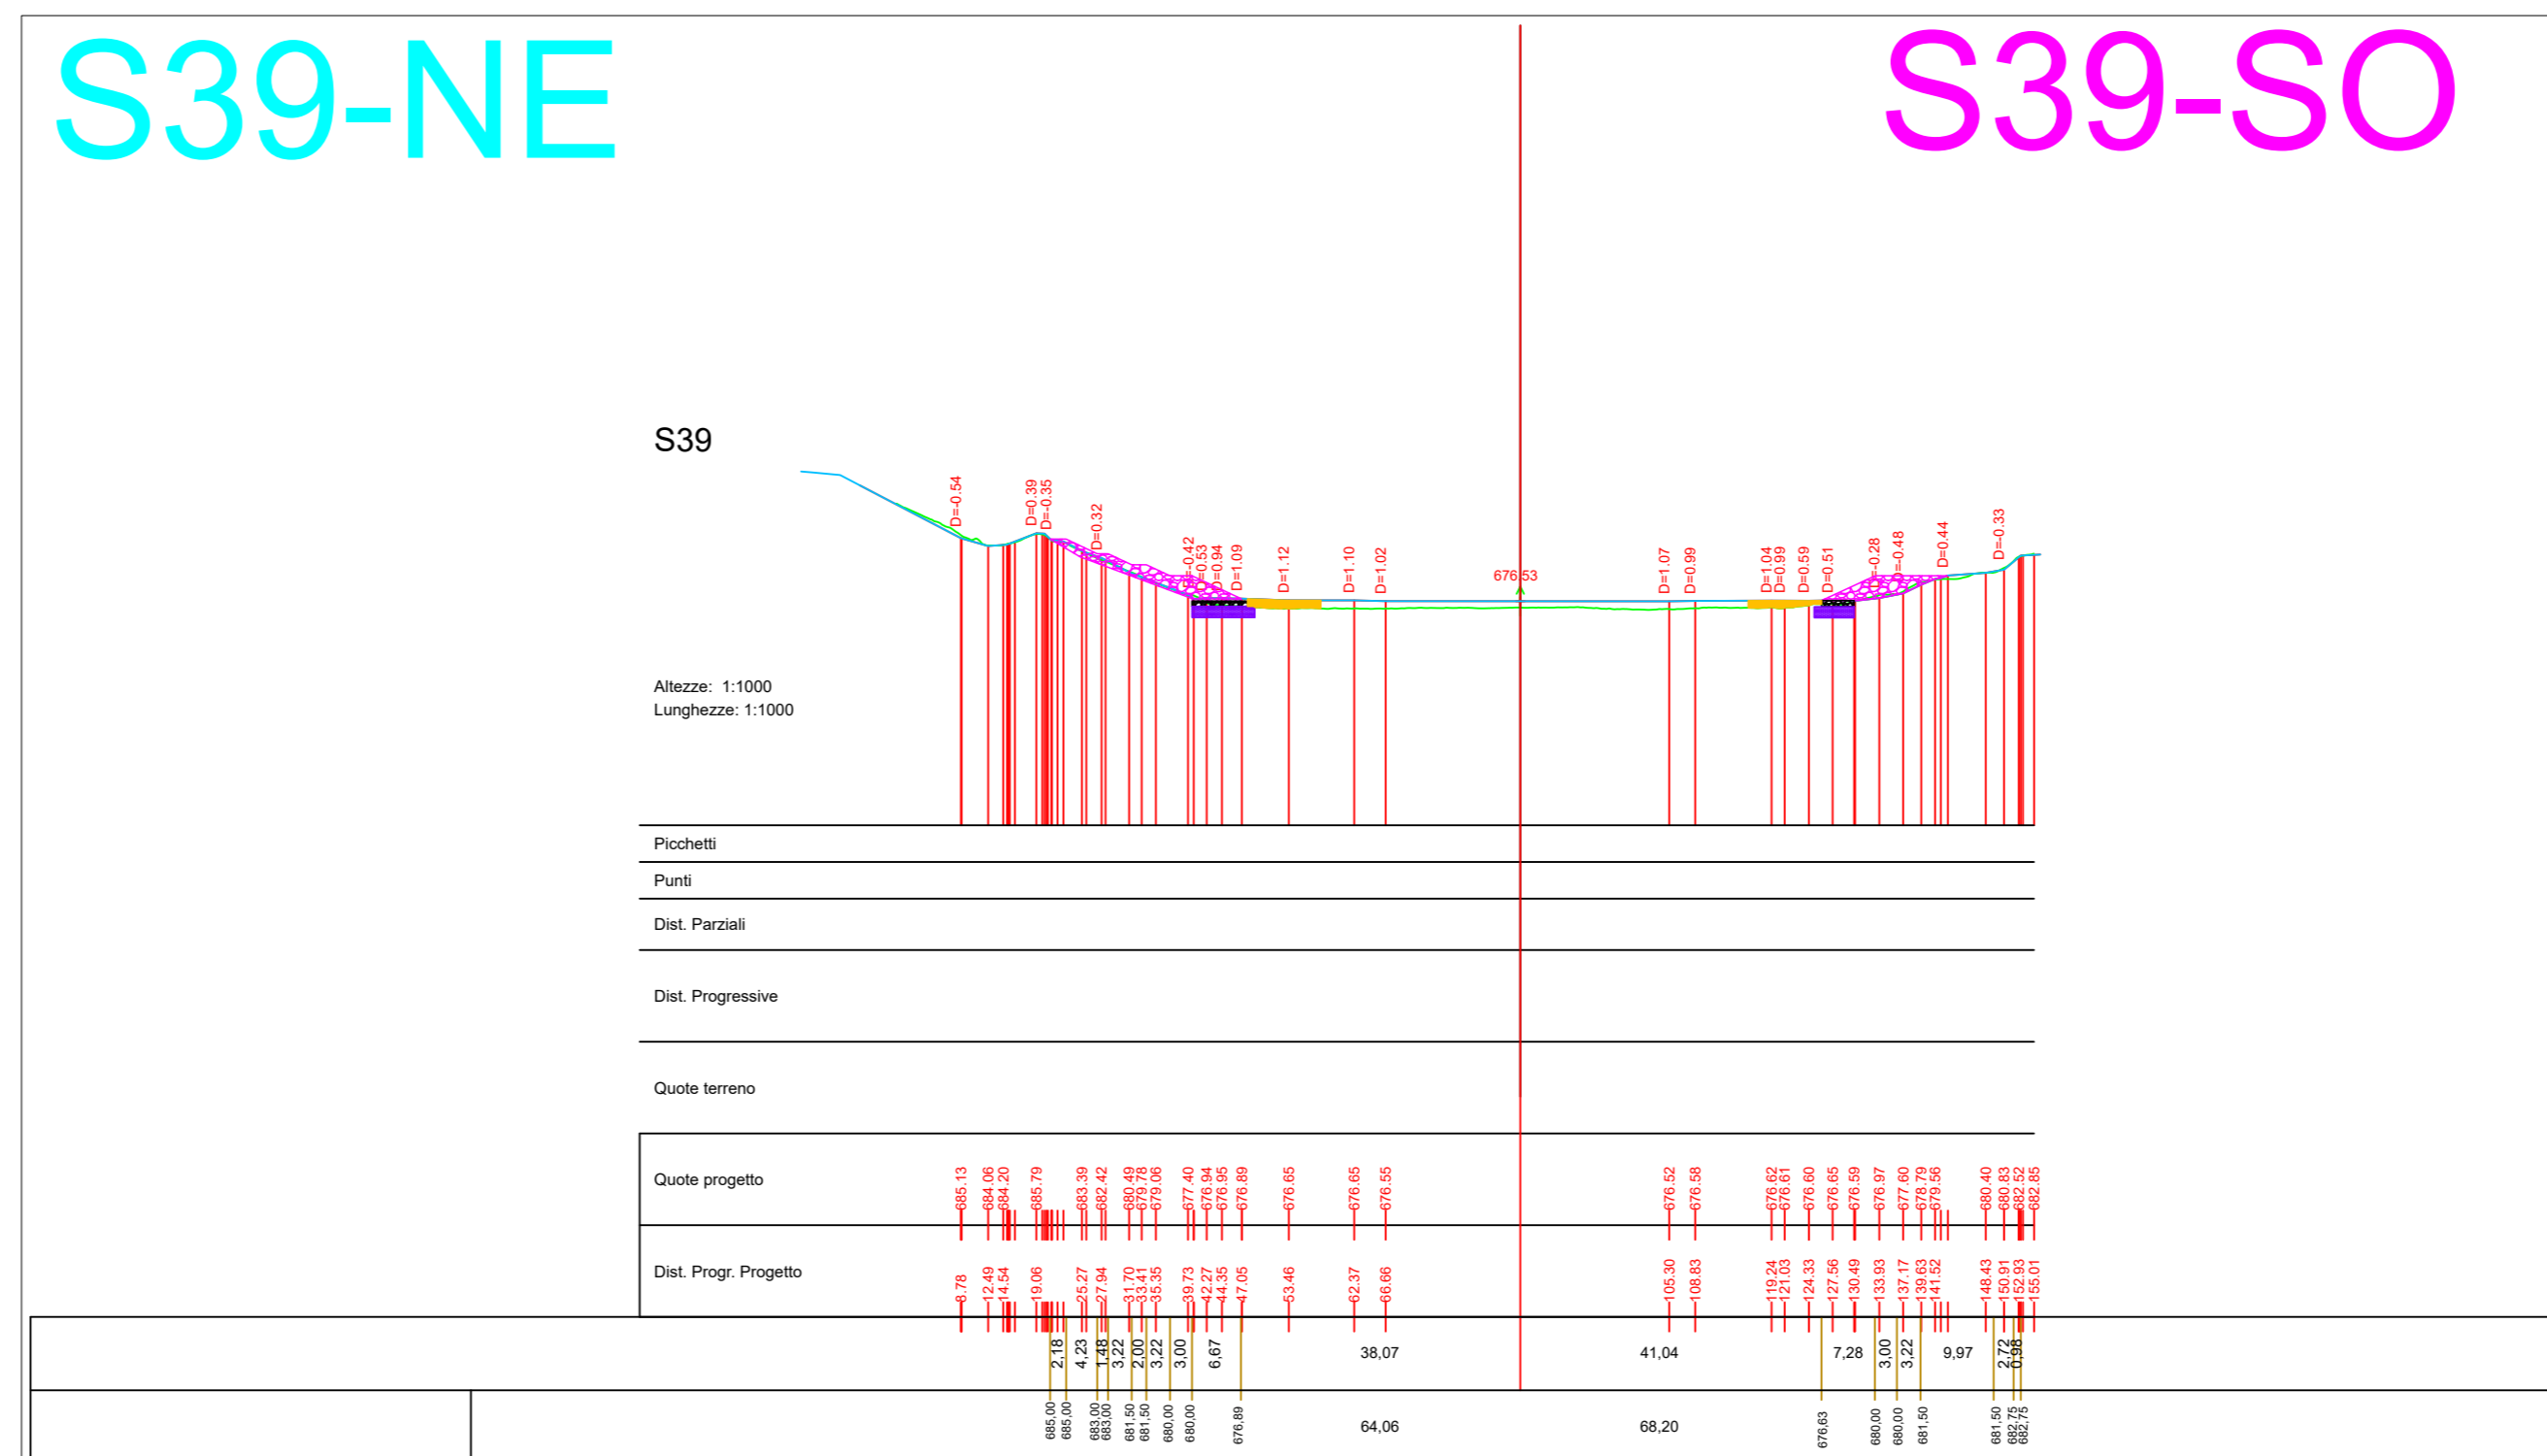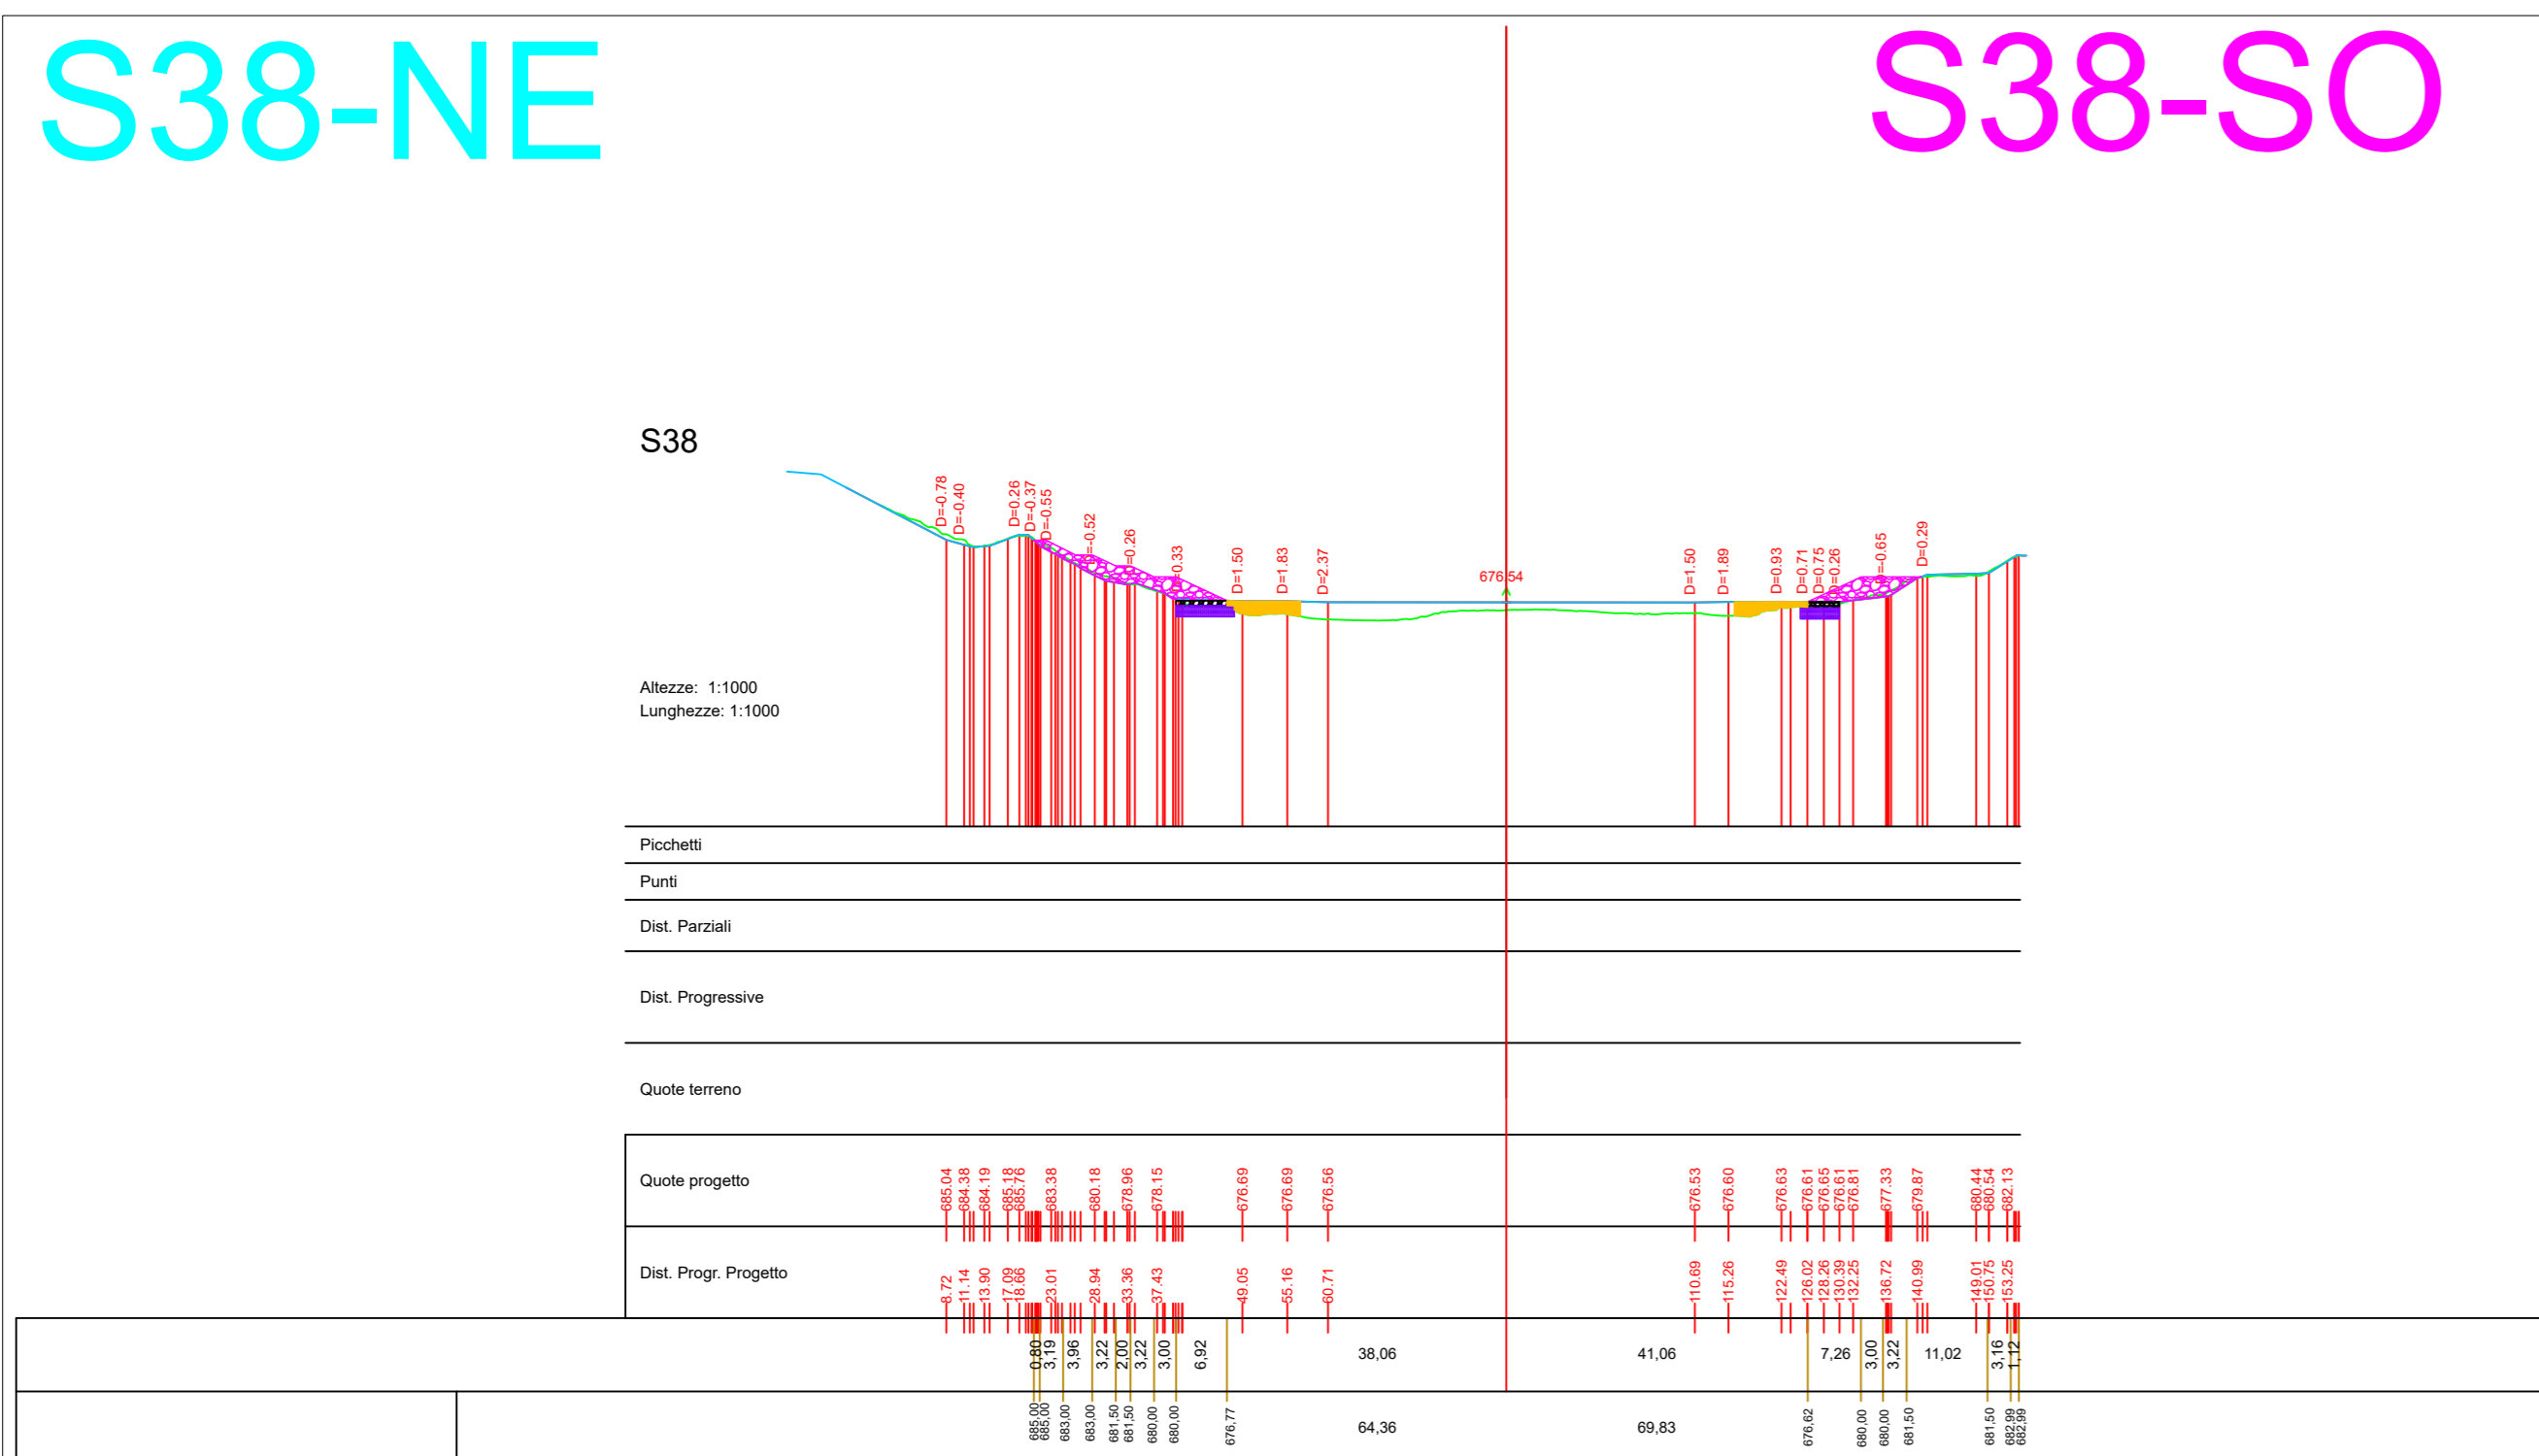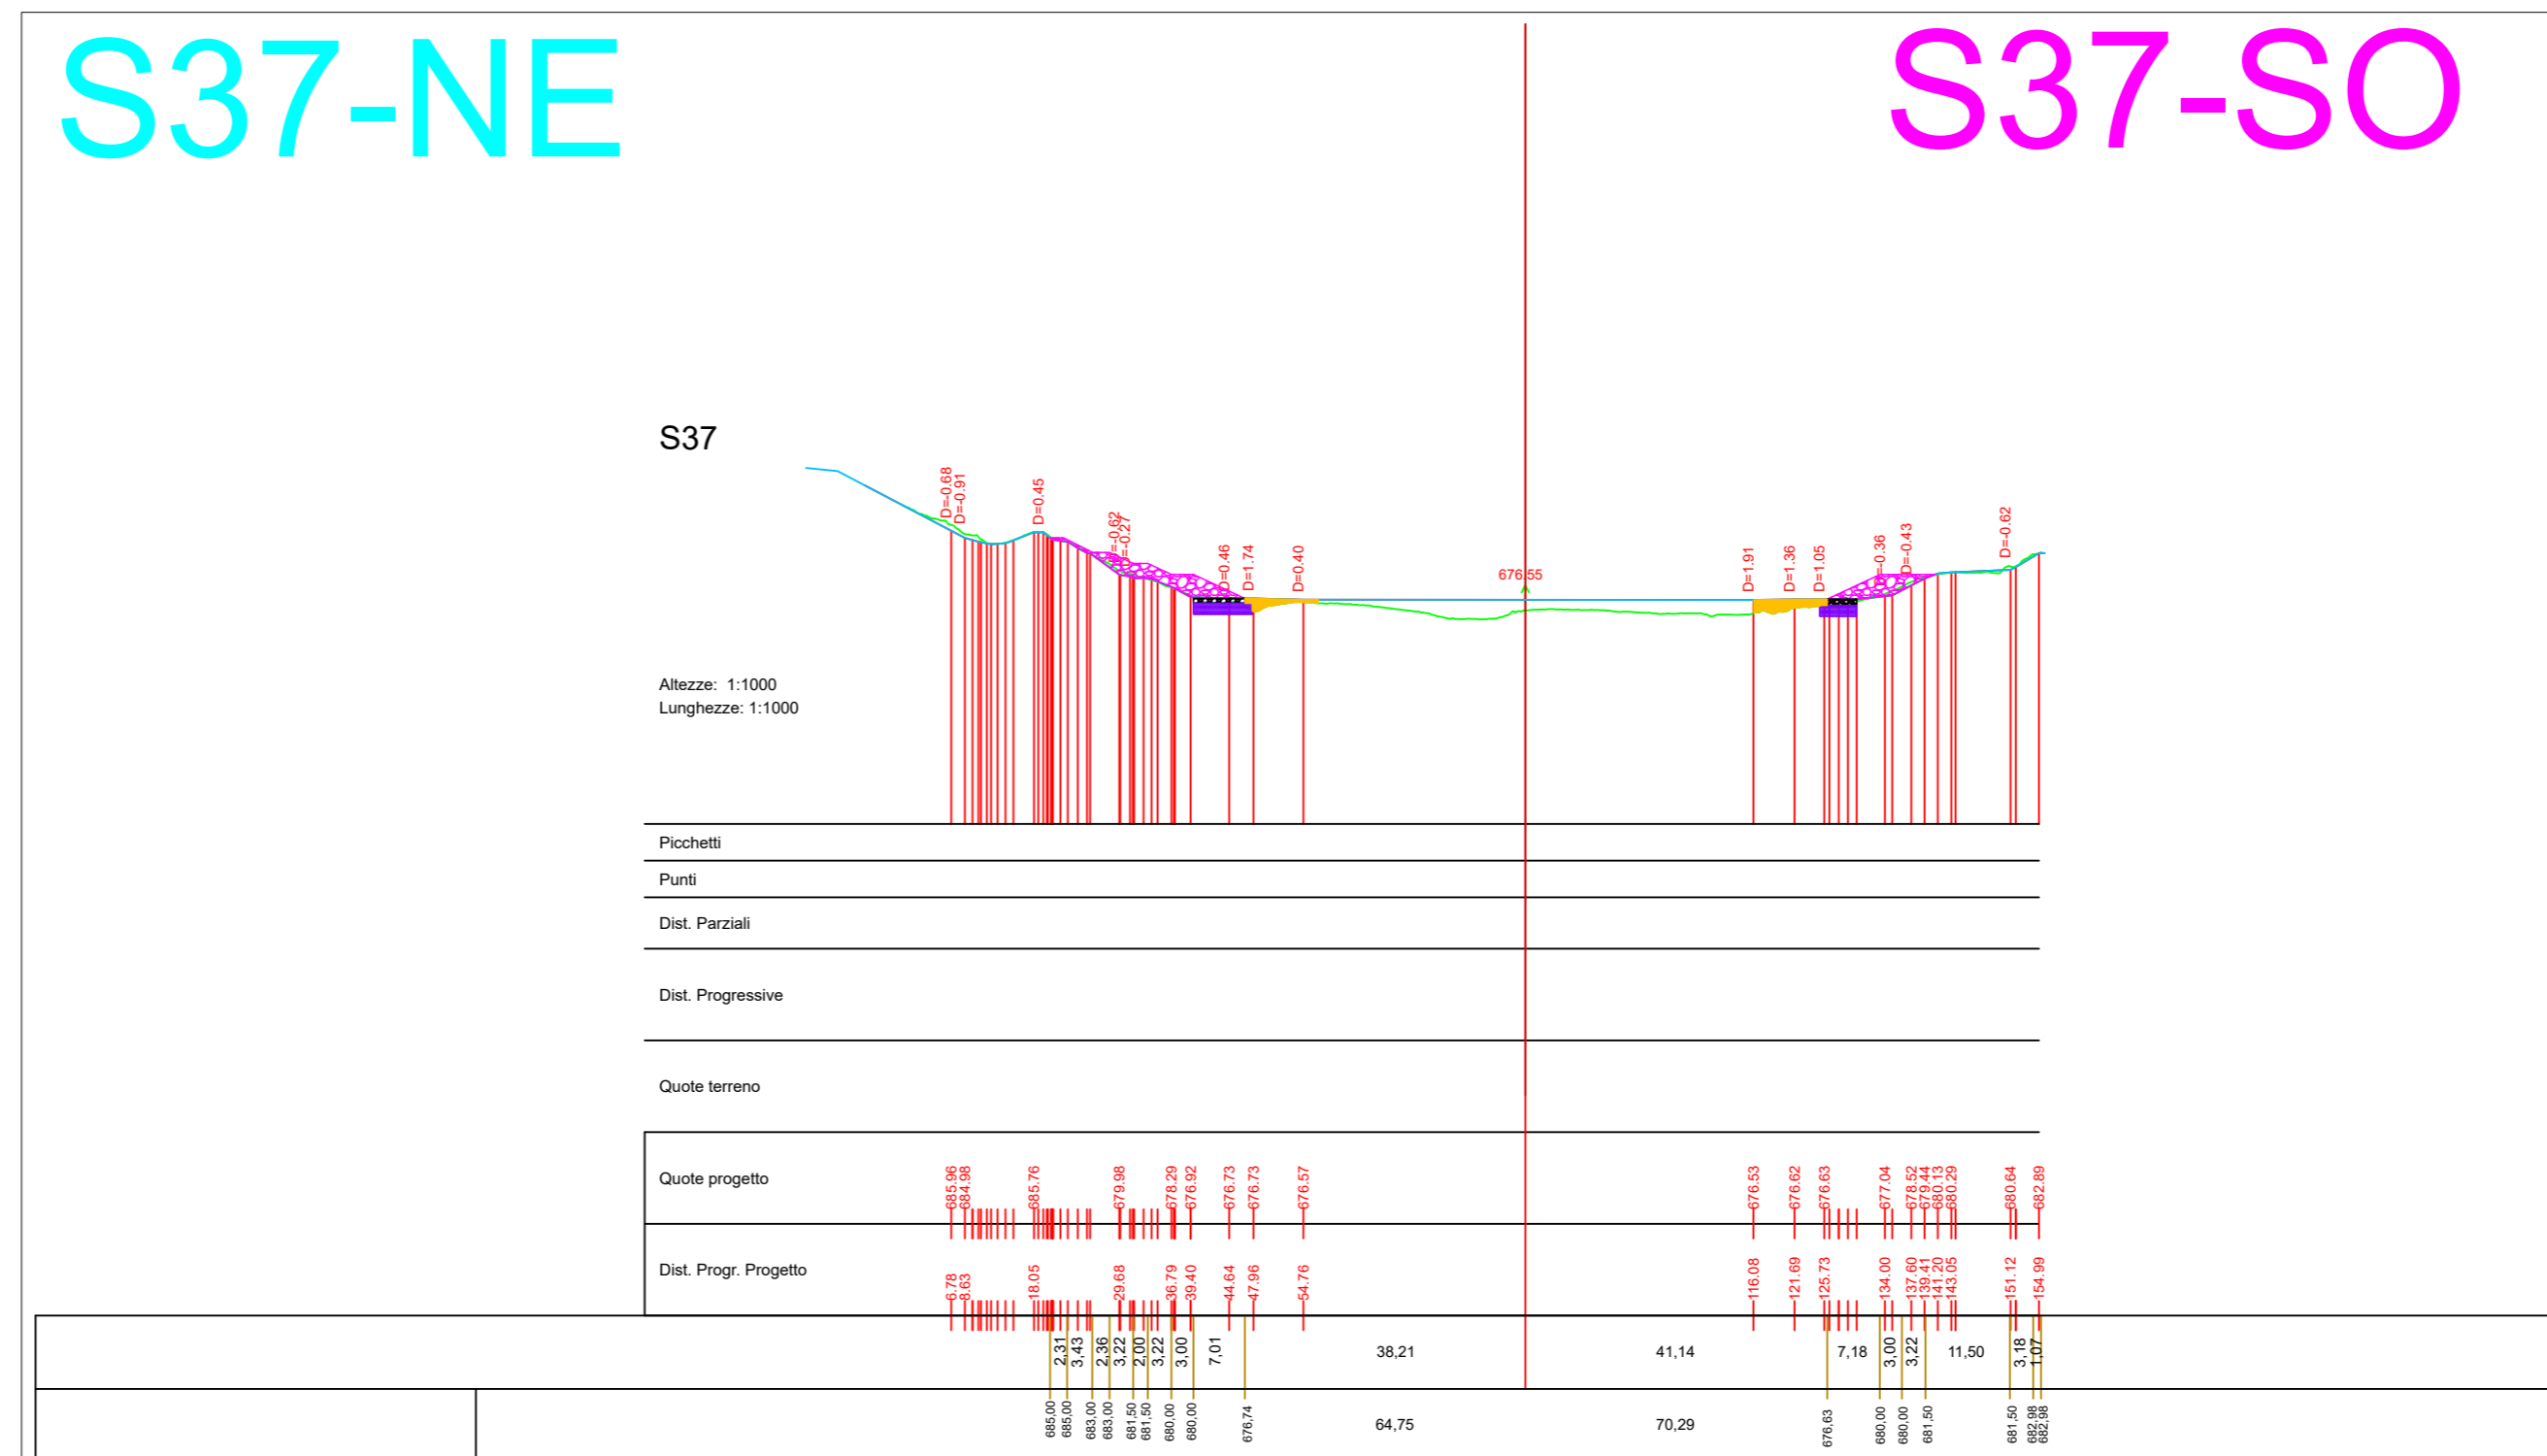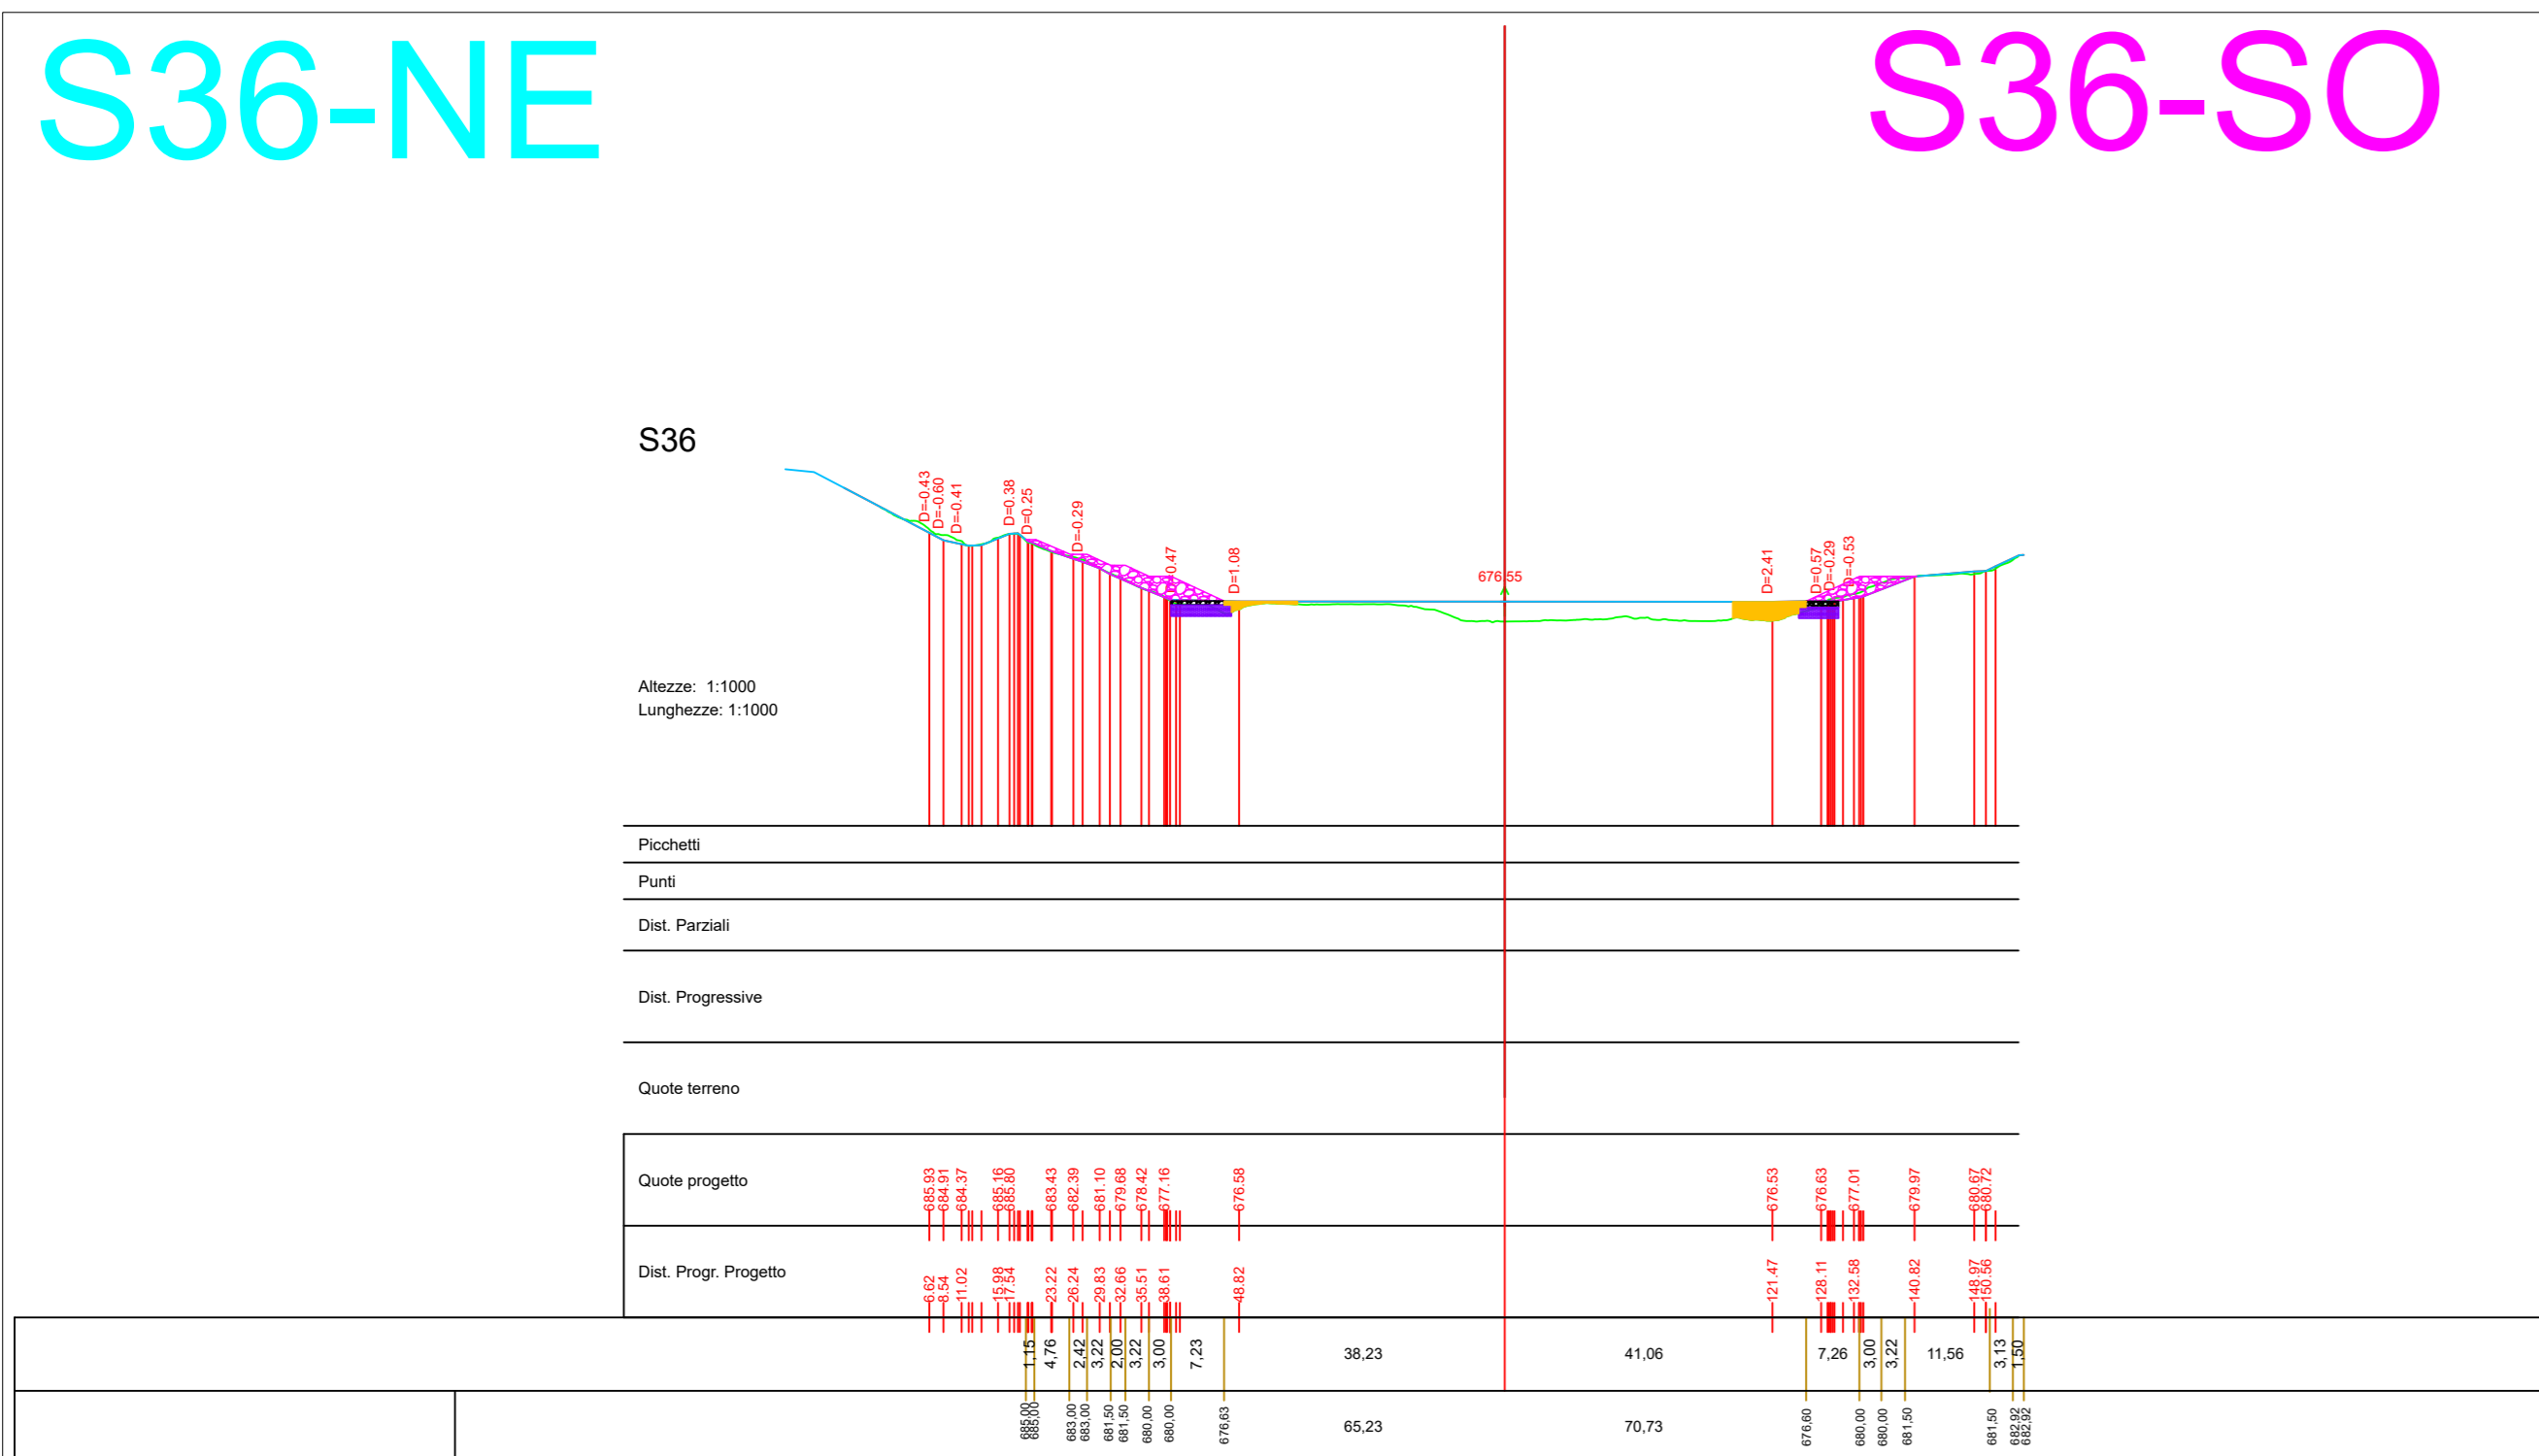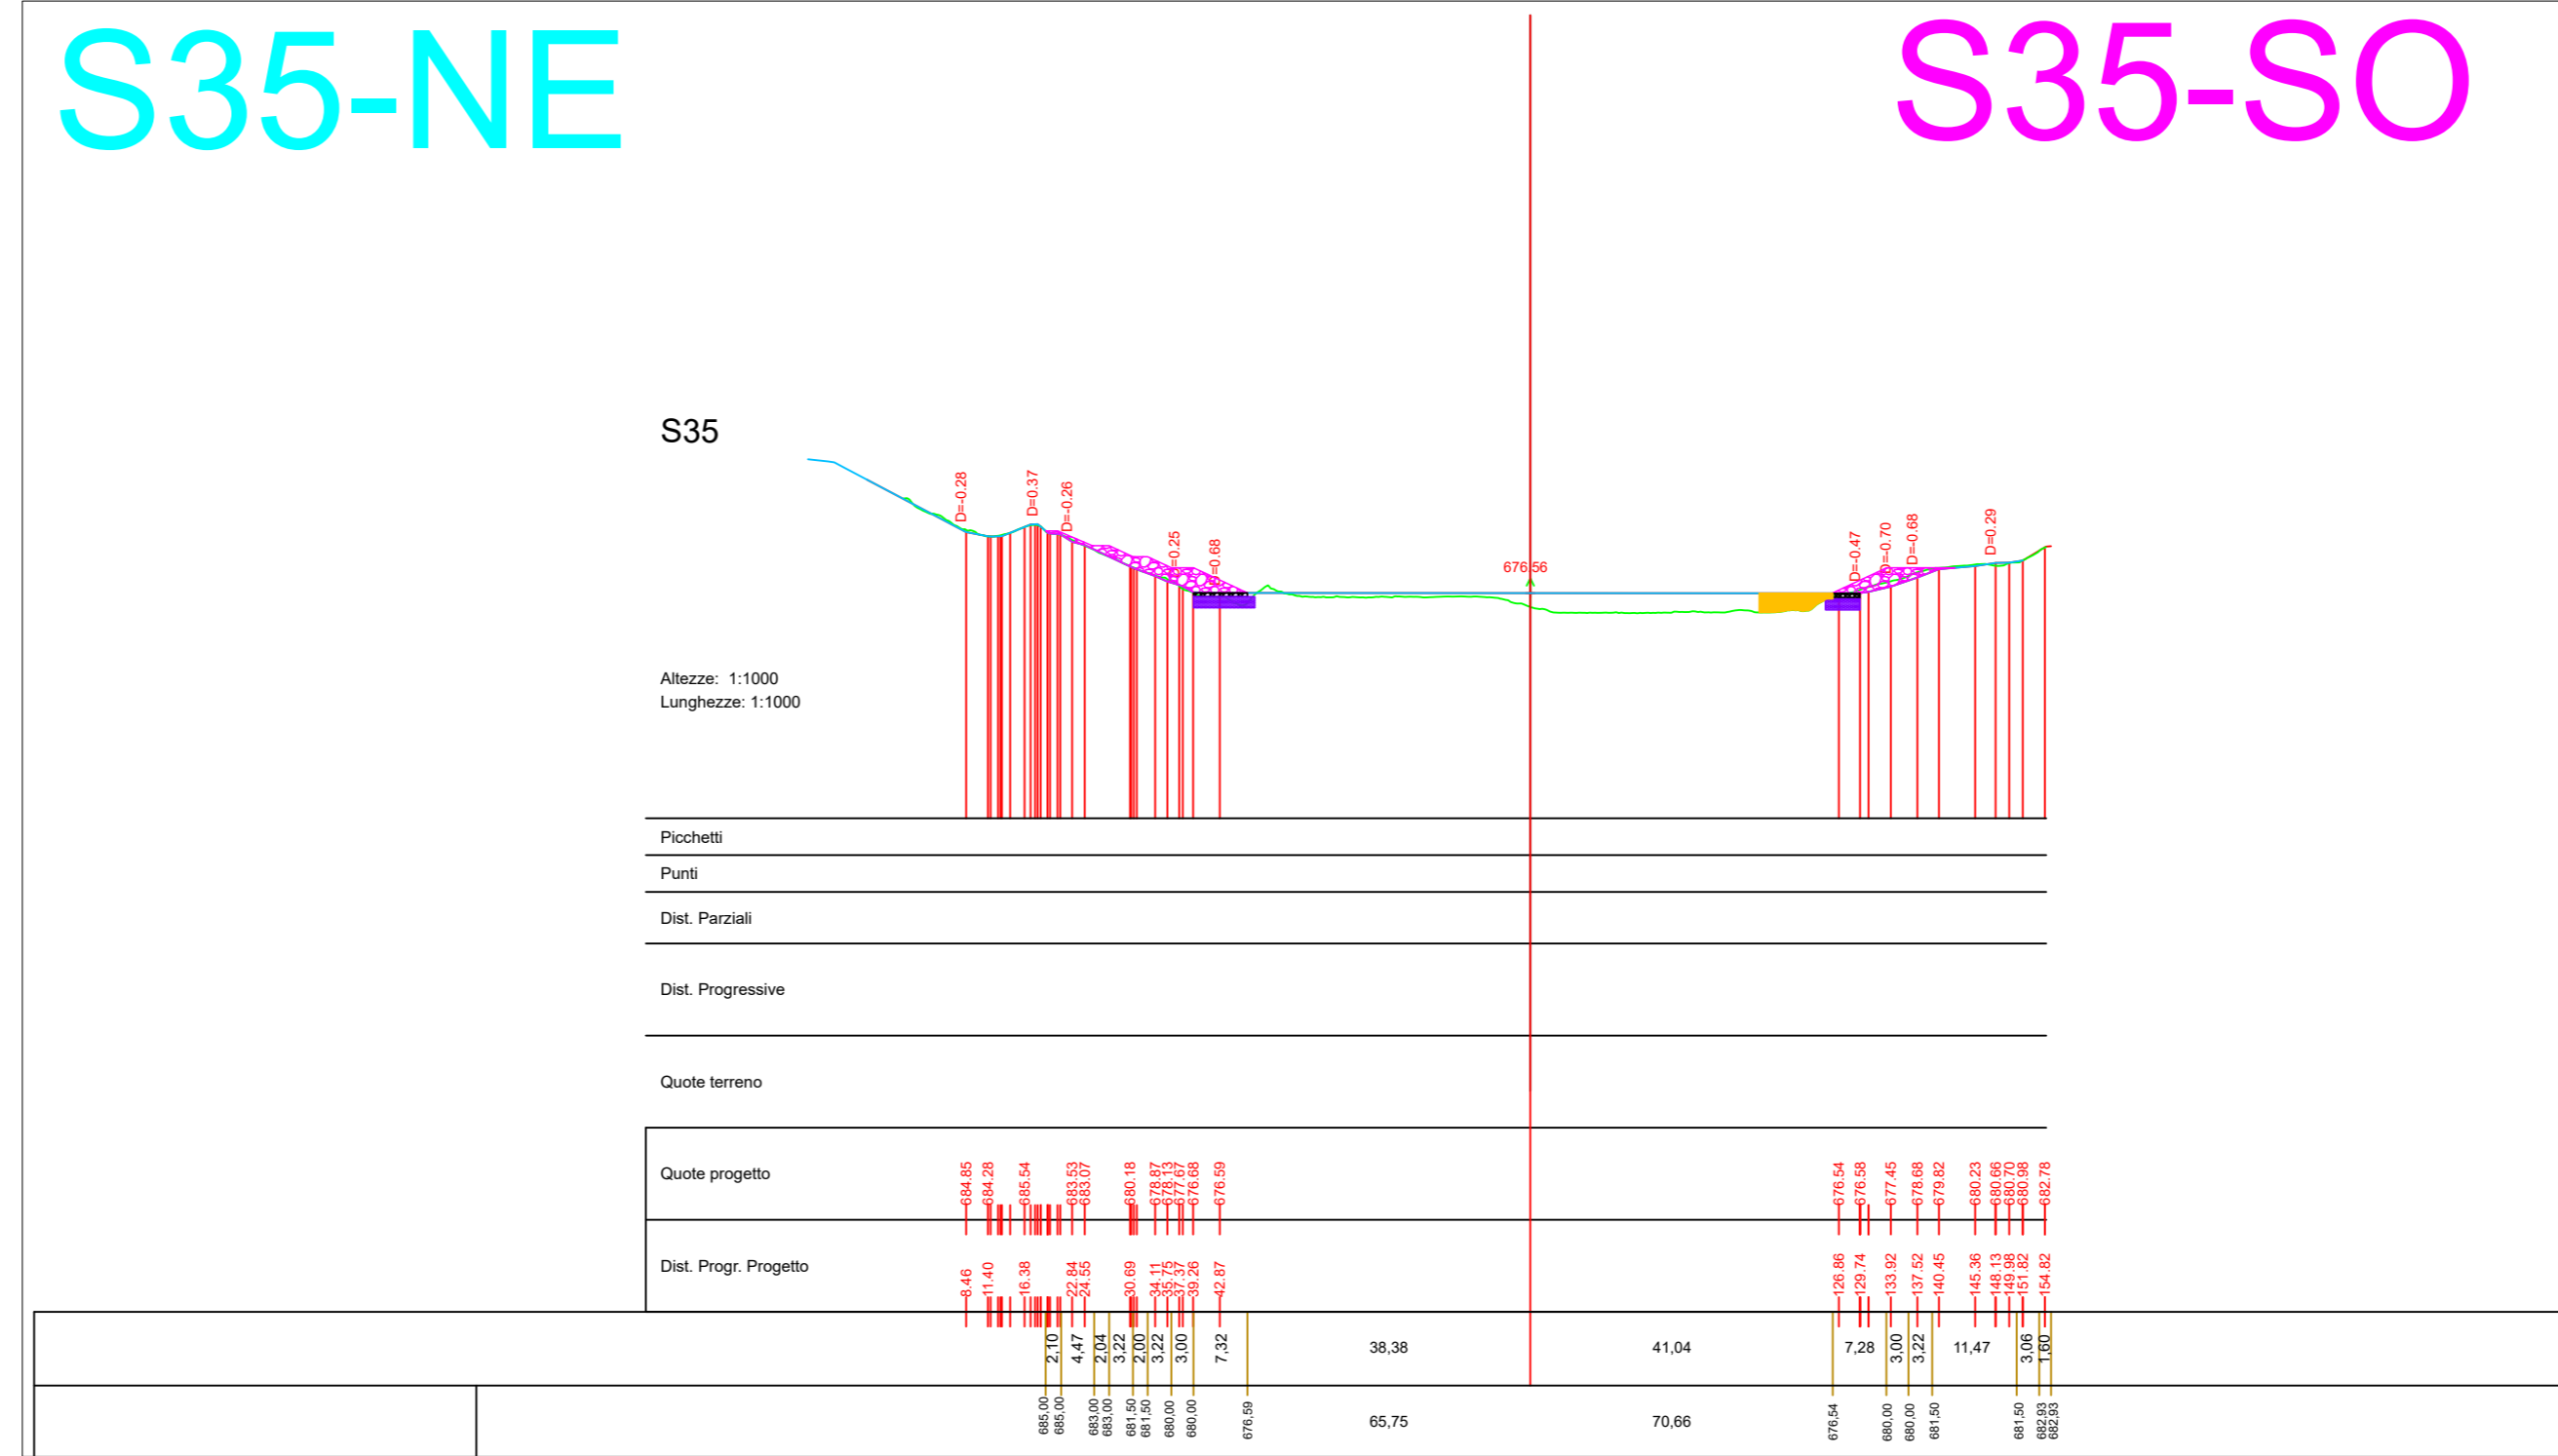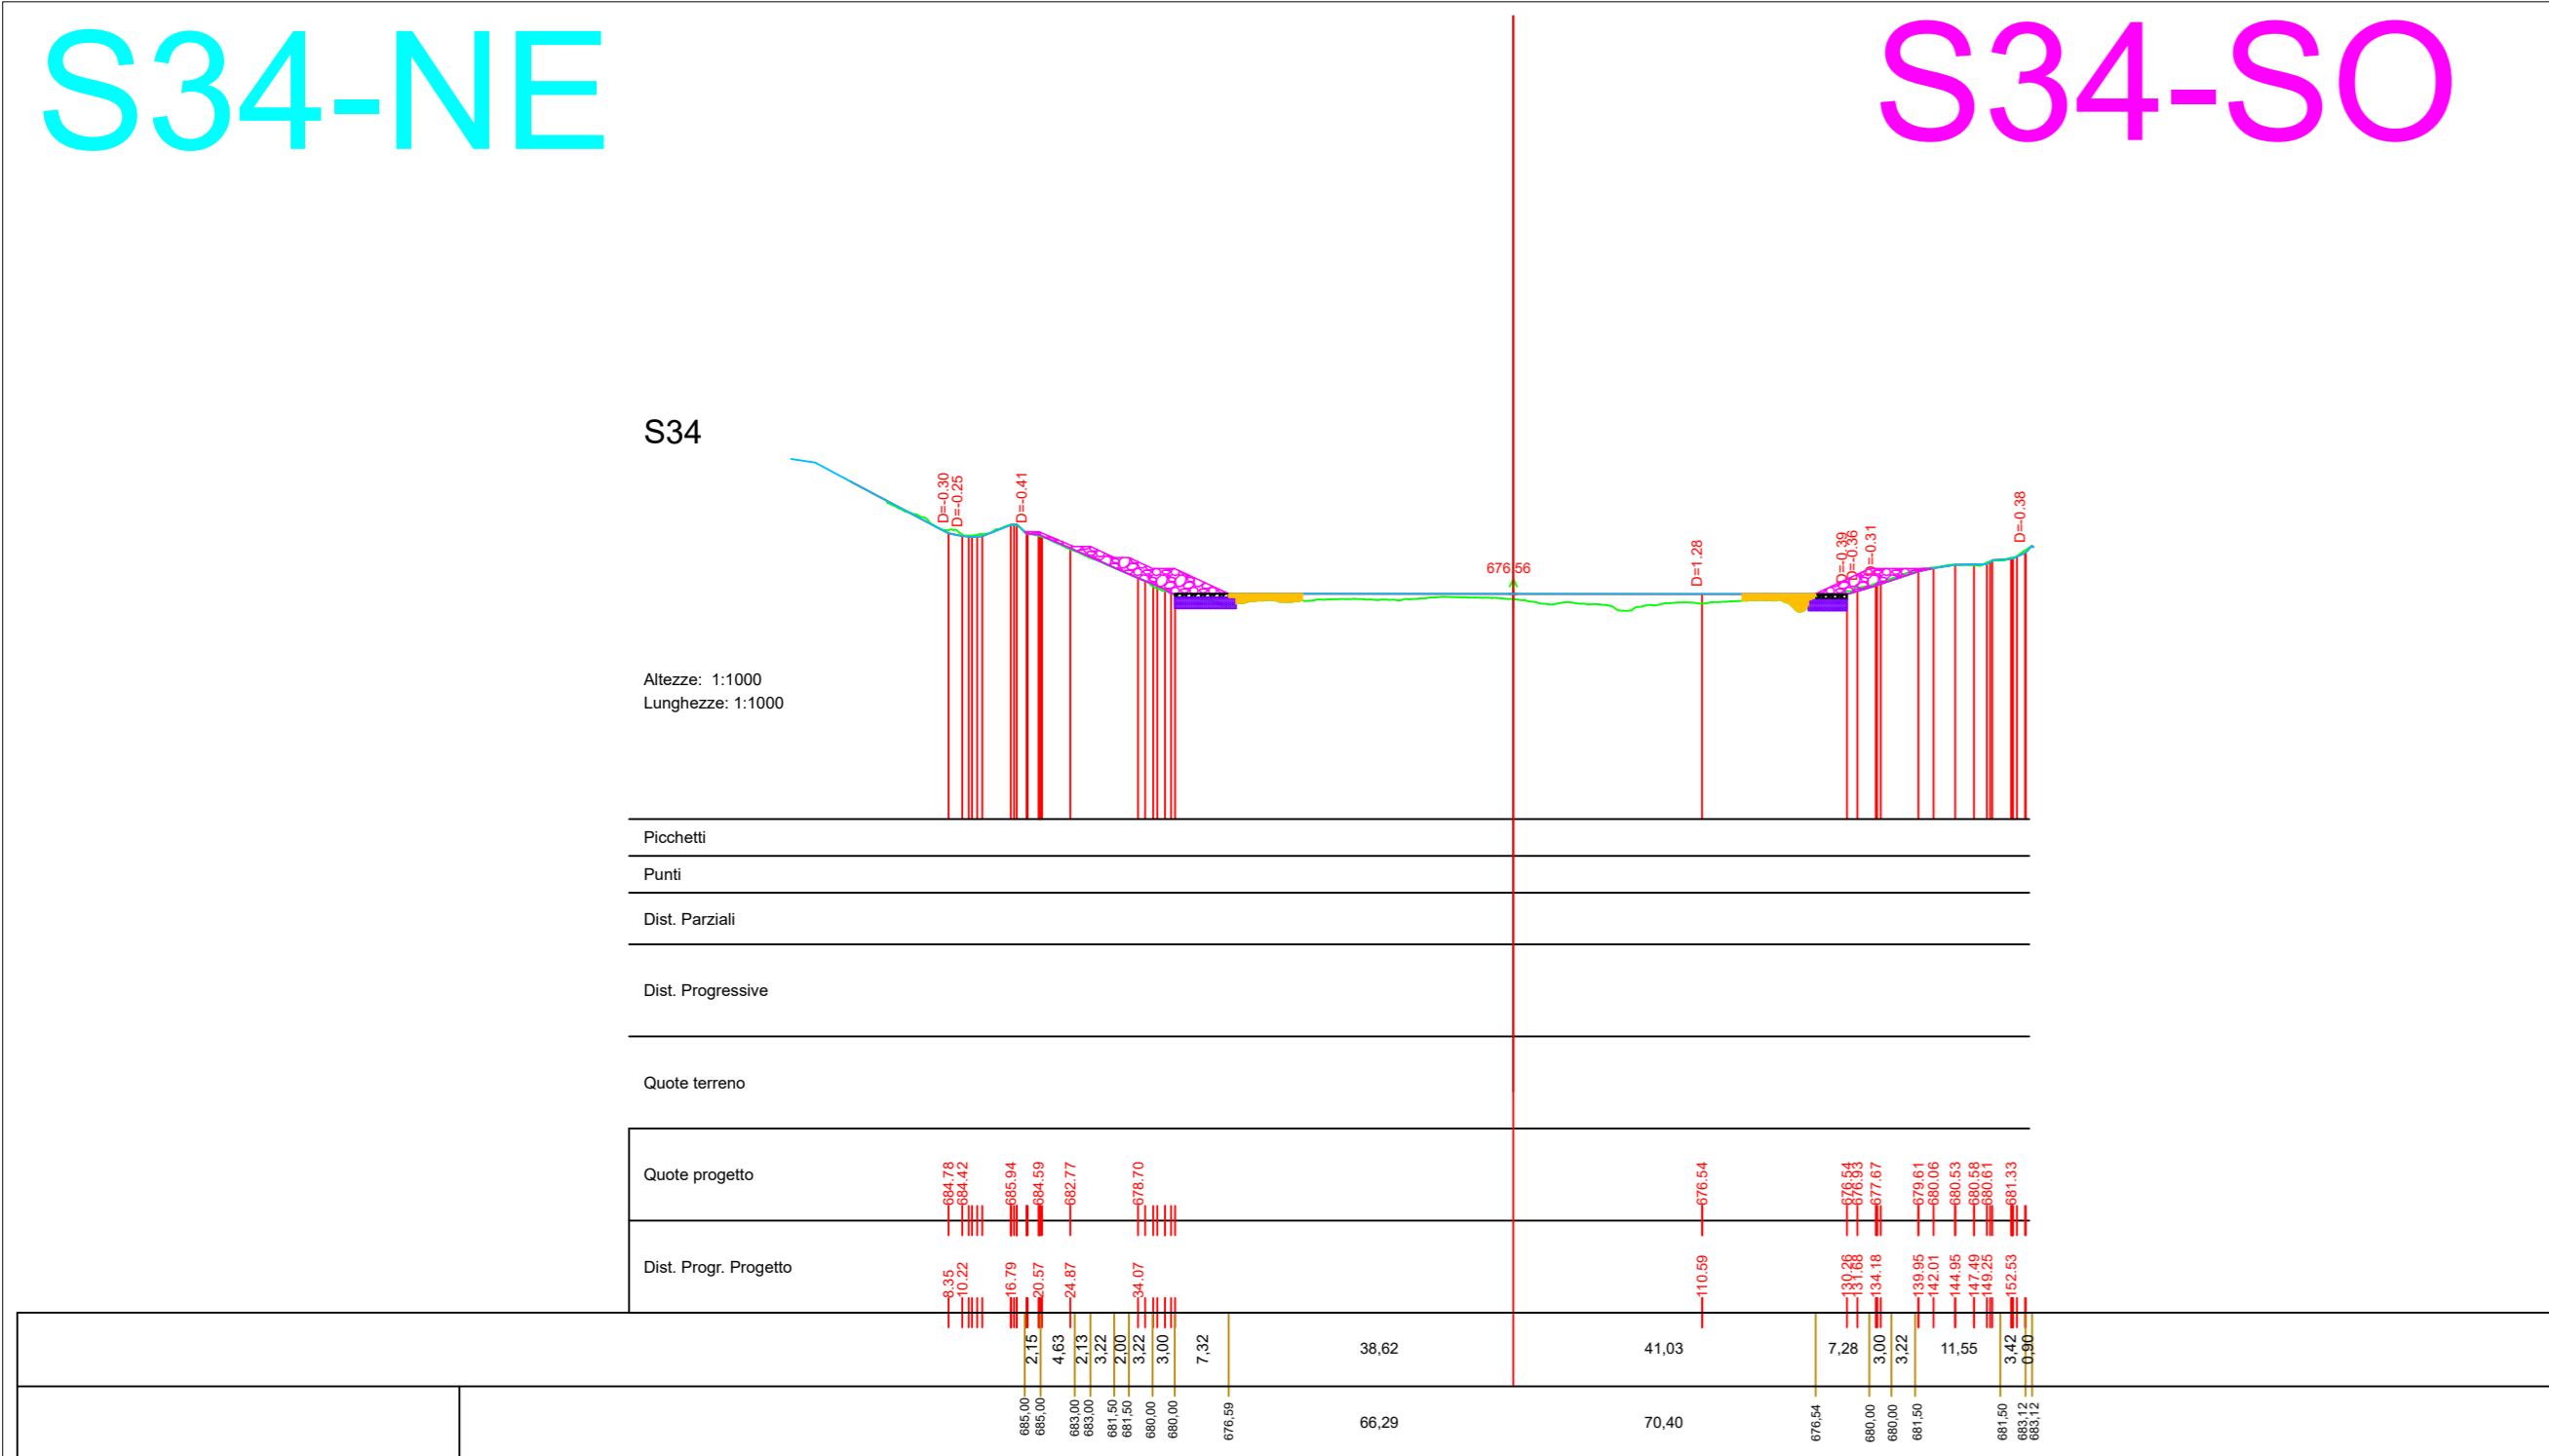

LEGENDA

- Intervento di stabilizzazione - parte fuori terra VAR
- Intervento di stabilizzazione - parte fuori terra VAR
- Intervento di stabilizzazione - parte interrata VAR
- Intervento di stabilizzazione - parte interrata VAR
- Intervento di stabilizzazione - parte fuori terra PROG BASE GARA
- Intervento di stabilizzazione - parte interrata PROG BASE GARA



Provincia di Avellino

Comune di Savignano Irpino






Interventi di stabilizzazione delle sponde interne del IV Lotto
Variante
(comprensiva degli interventi necessari per il mutato stato dei luoghi)

ELABORATO N.: E.3.6_var	TITOLO: Sezioni trasversali vasca - da sez. 34 a sez. 39	REVISIONE N.: -
SCALA: 1:1000	DATA: Giù 2025	

I Tecnici
Ing. Pellegrino Caruso

Arch. Graziano Gentile

II R.U.P.
Ing. Massimiliano Roca

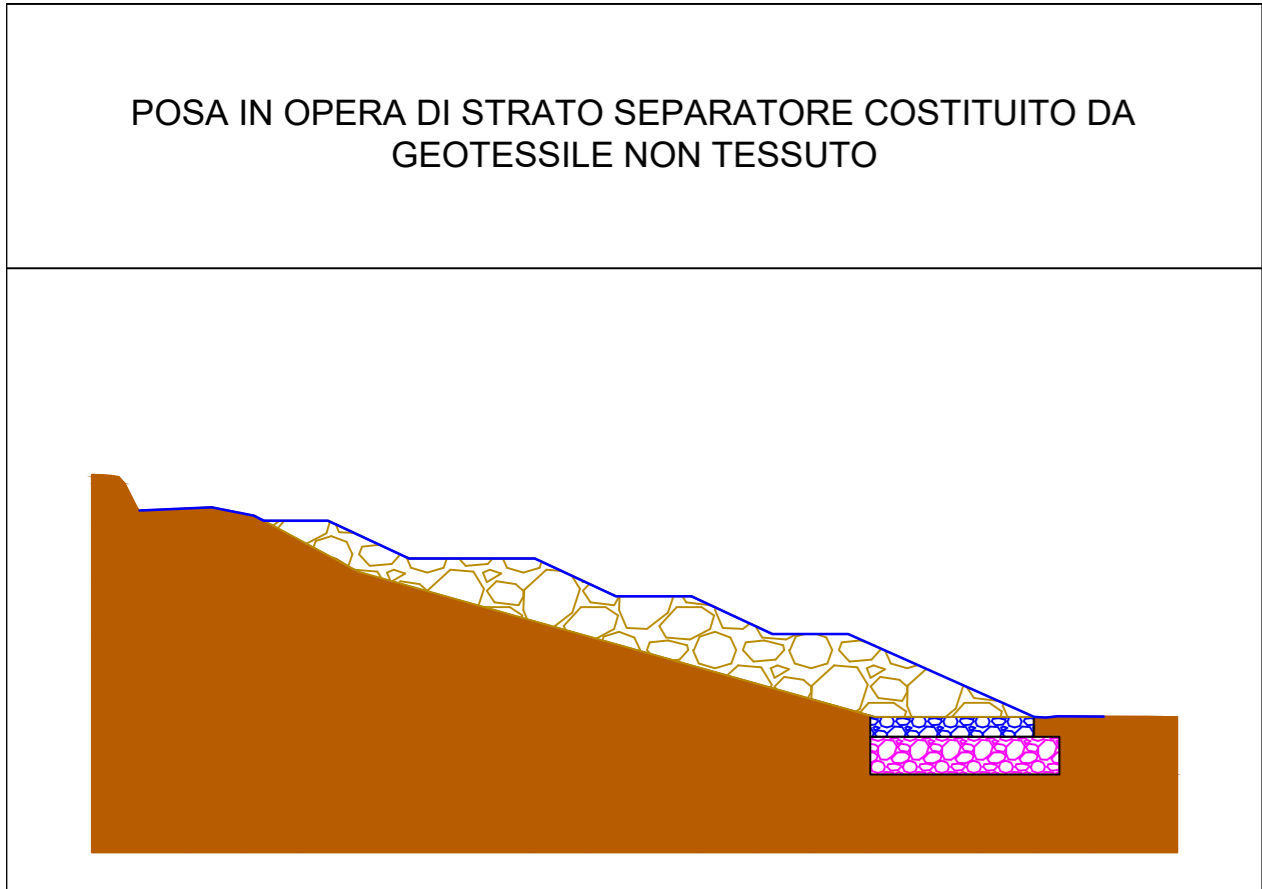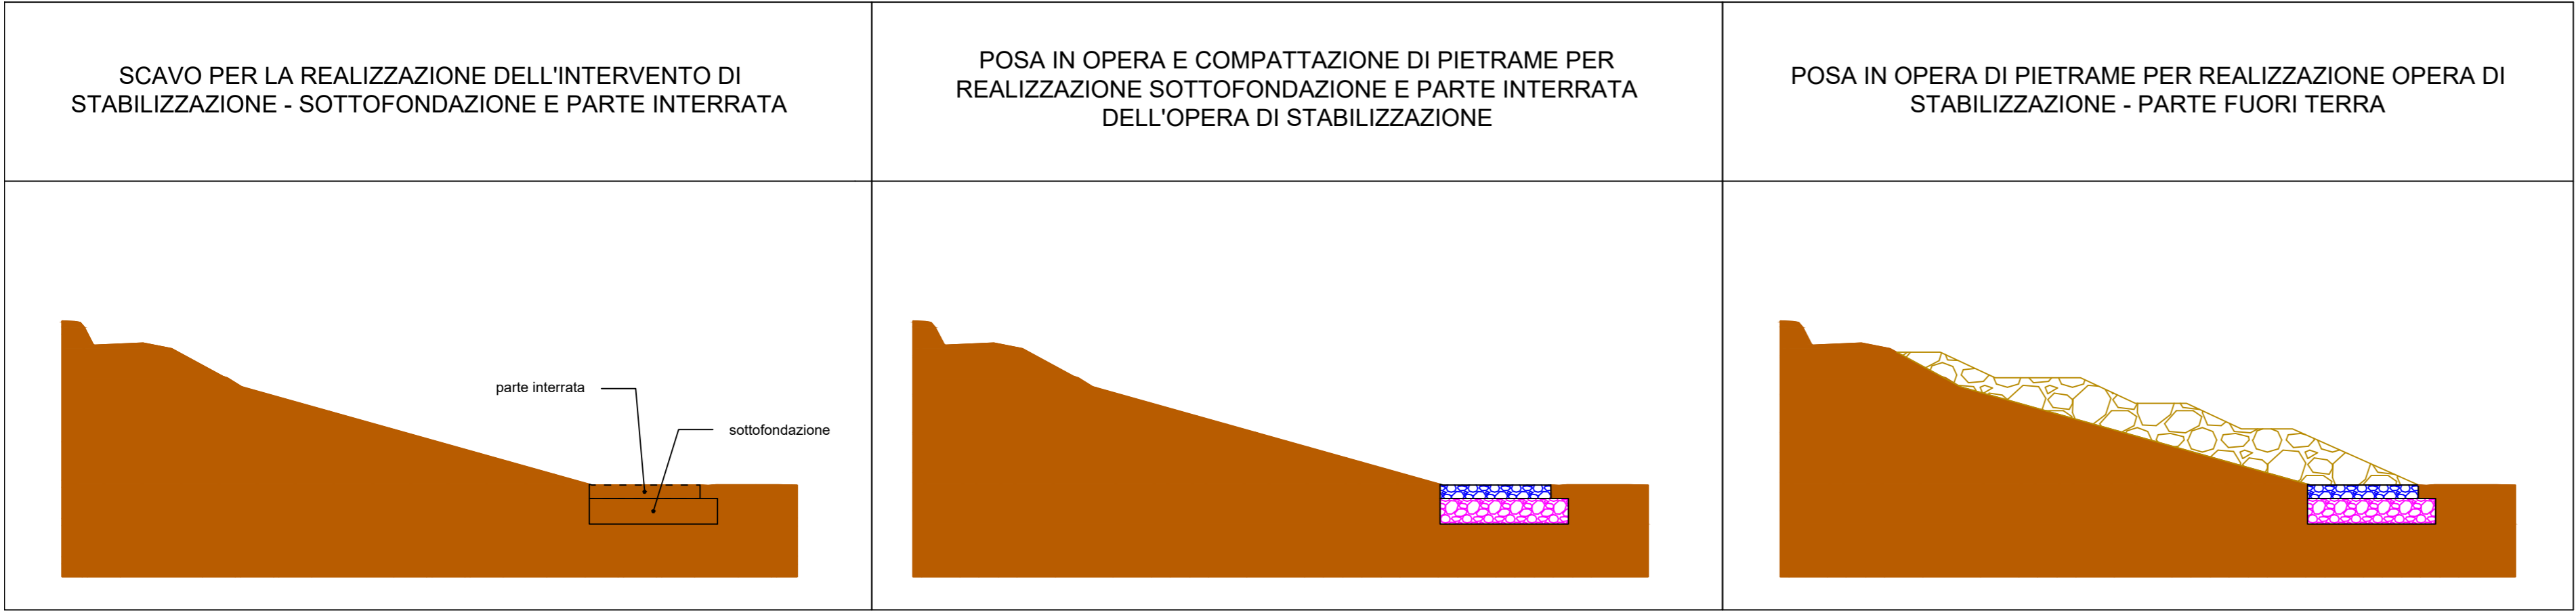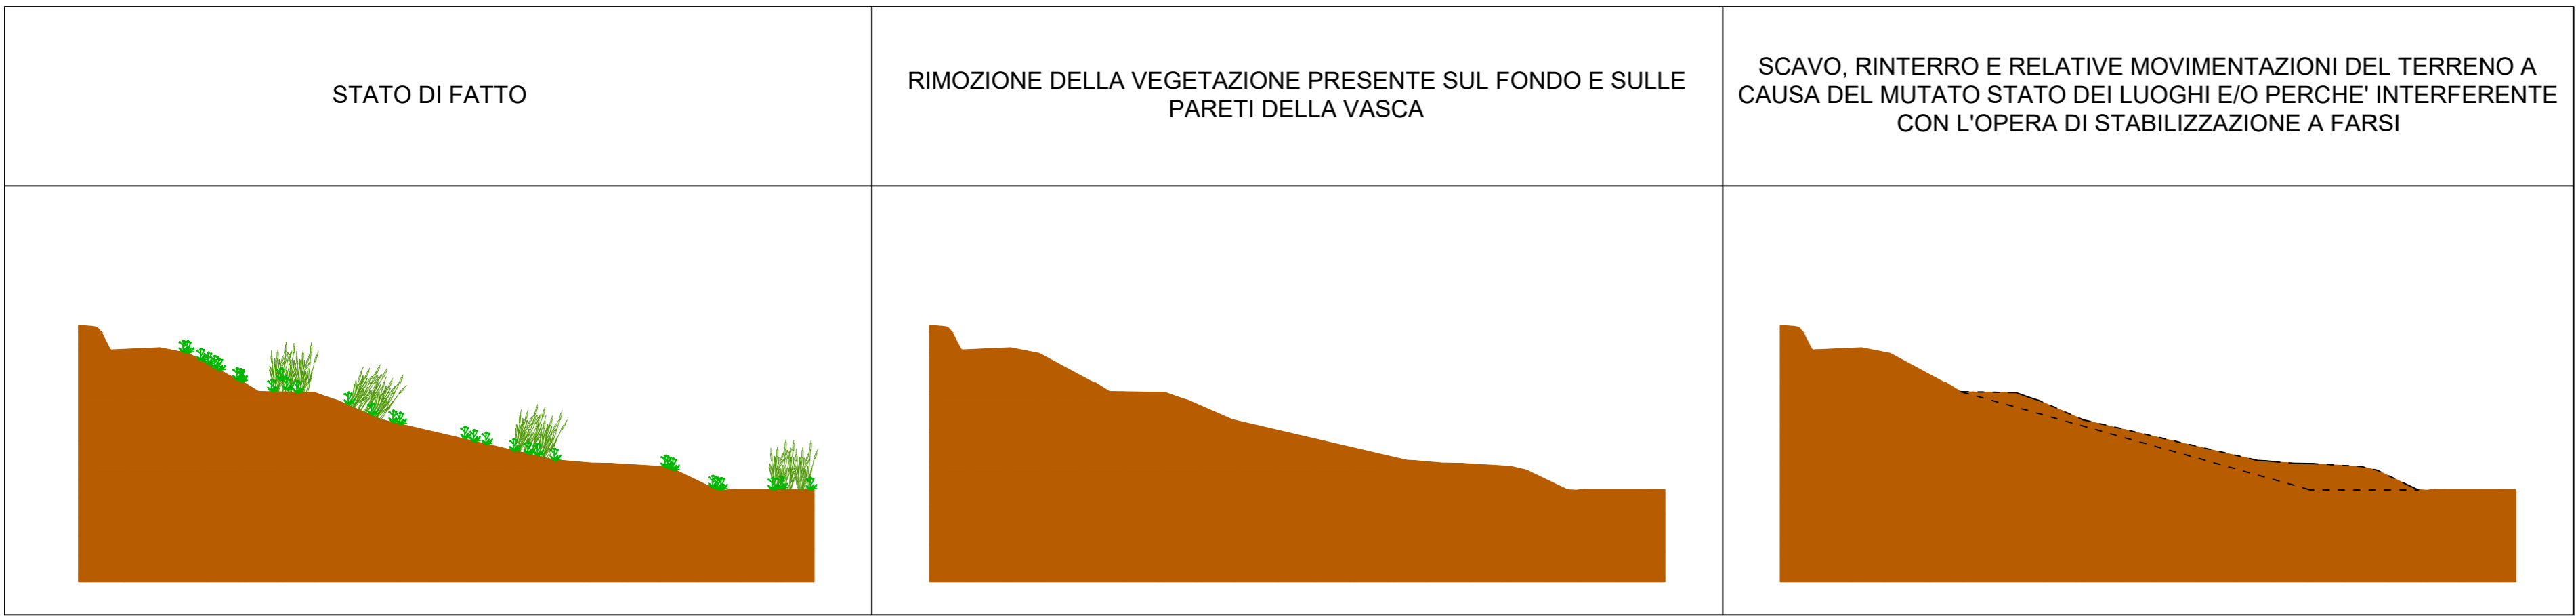

LEGENDA

-  Vegetazione da rimuovere
-  Intervento di stabilizzazione - parte fuori terra
-  Intervento di stabilizzazione - parte interrata
-  Intervento di stabilizzazione - sottofondazione
-  Volumi rimossi e/o rinterrati e/o movimentati
-  Geotessile non tessuto



Provincia di Avellino

Comune di Savignano Irpino



Interventi di stabilizzazione delle sponde interne del IV Lotto

Variante
(comprensiva degli interventi necessari per il mutato stato dei luoghi)

ELABORATO N.: E.4_var	TITOLO: Sezione tipo: fasi di lavoro	REVISIONE N.: -
SCALA: 1:300		DATA: Giu 2025


I Tecnici
Ing. Pellegrino Caruso

Arch. Graziano Gentile

II R.U.P.
Ing. Massimiliano Roca


S07-NO

S07-SE

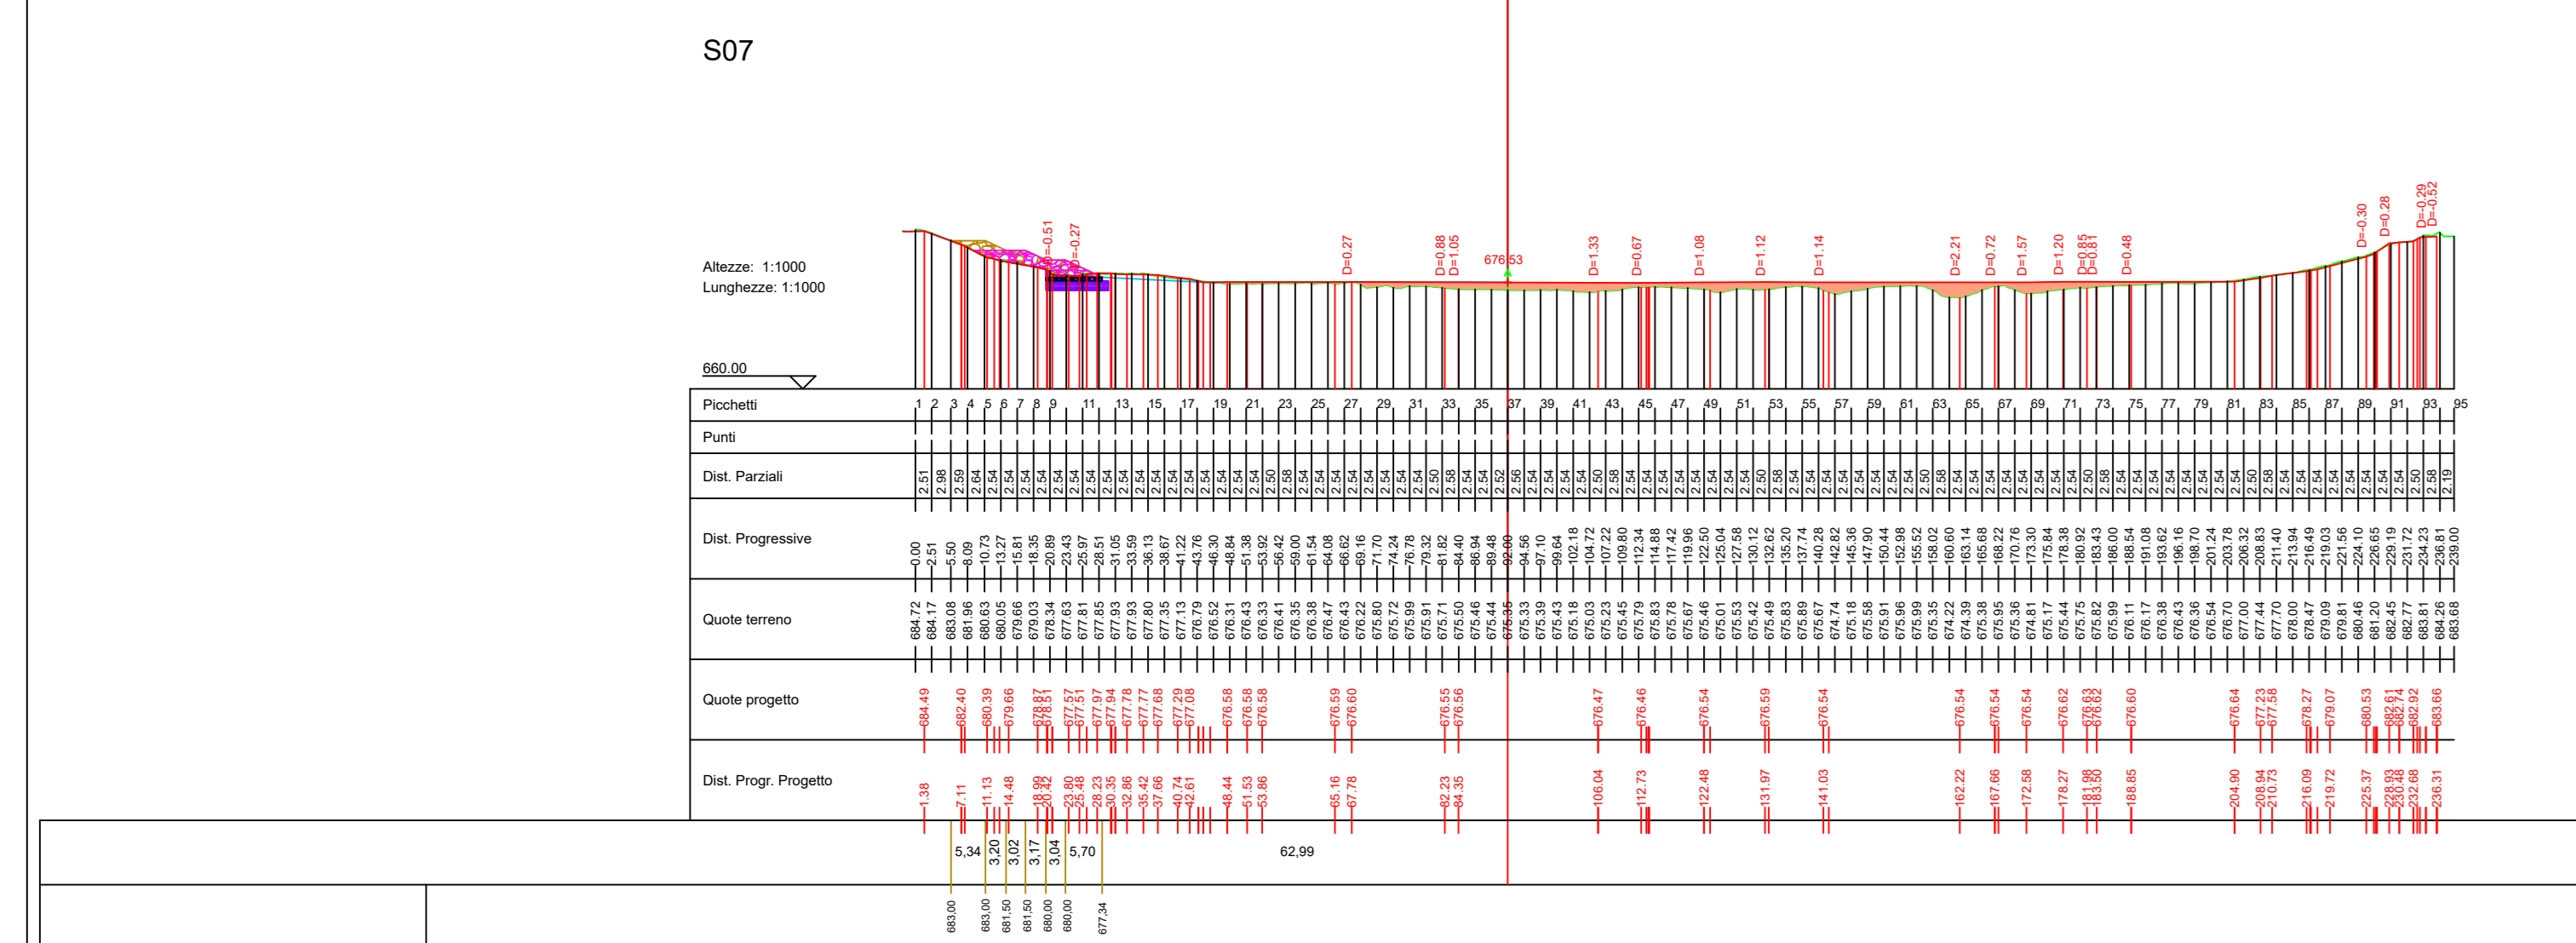


S08-NO

S08-SE

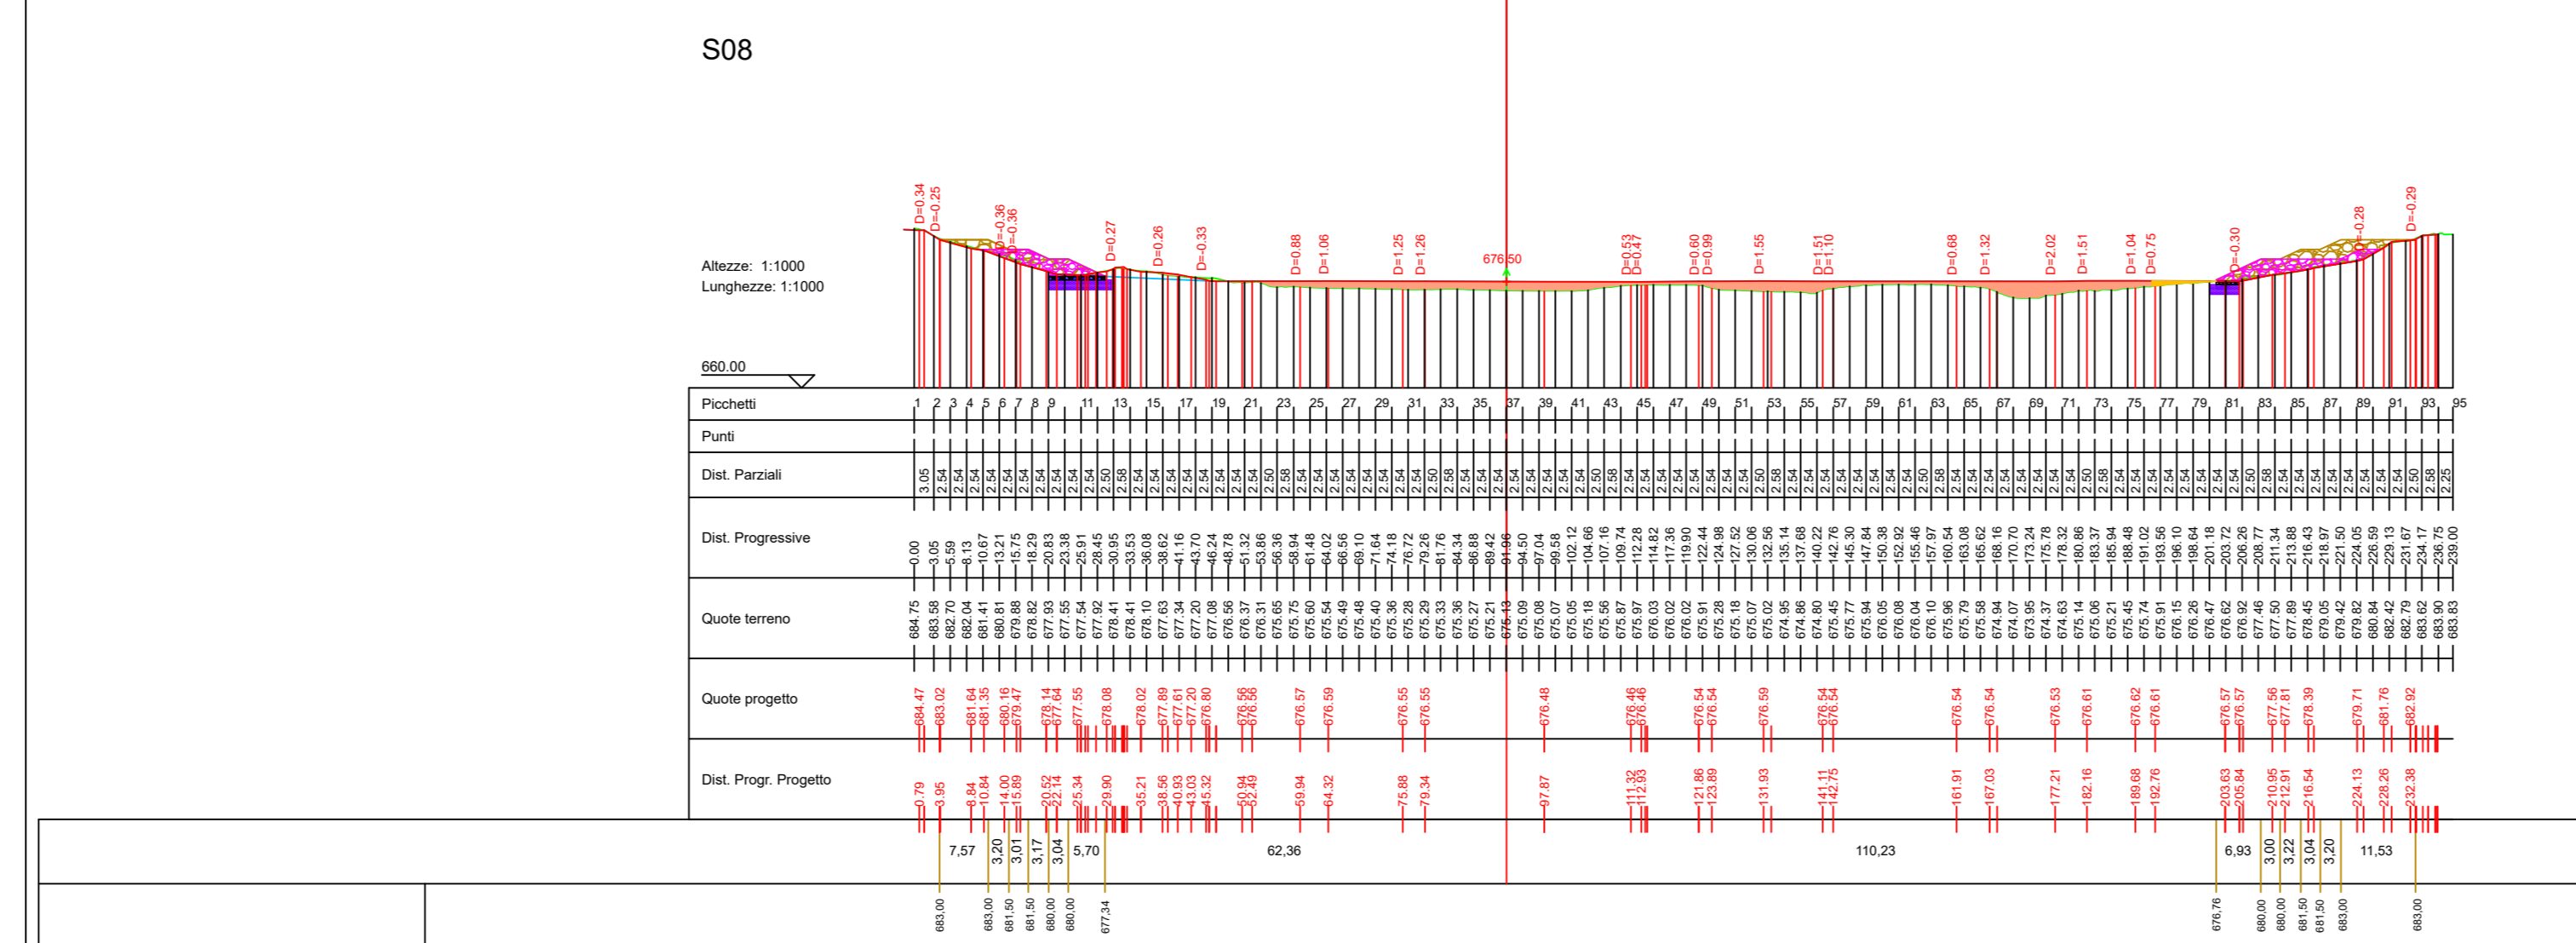


S09-NO

S09-SE

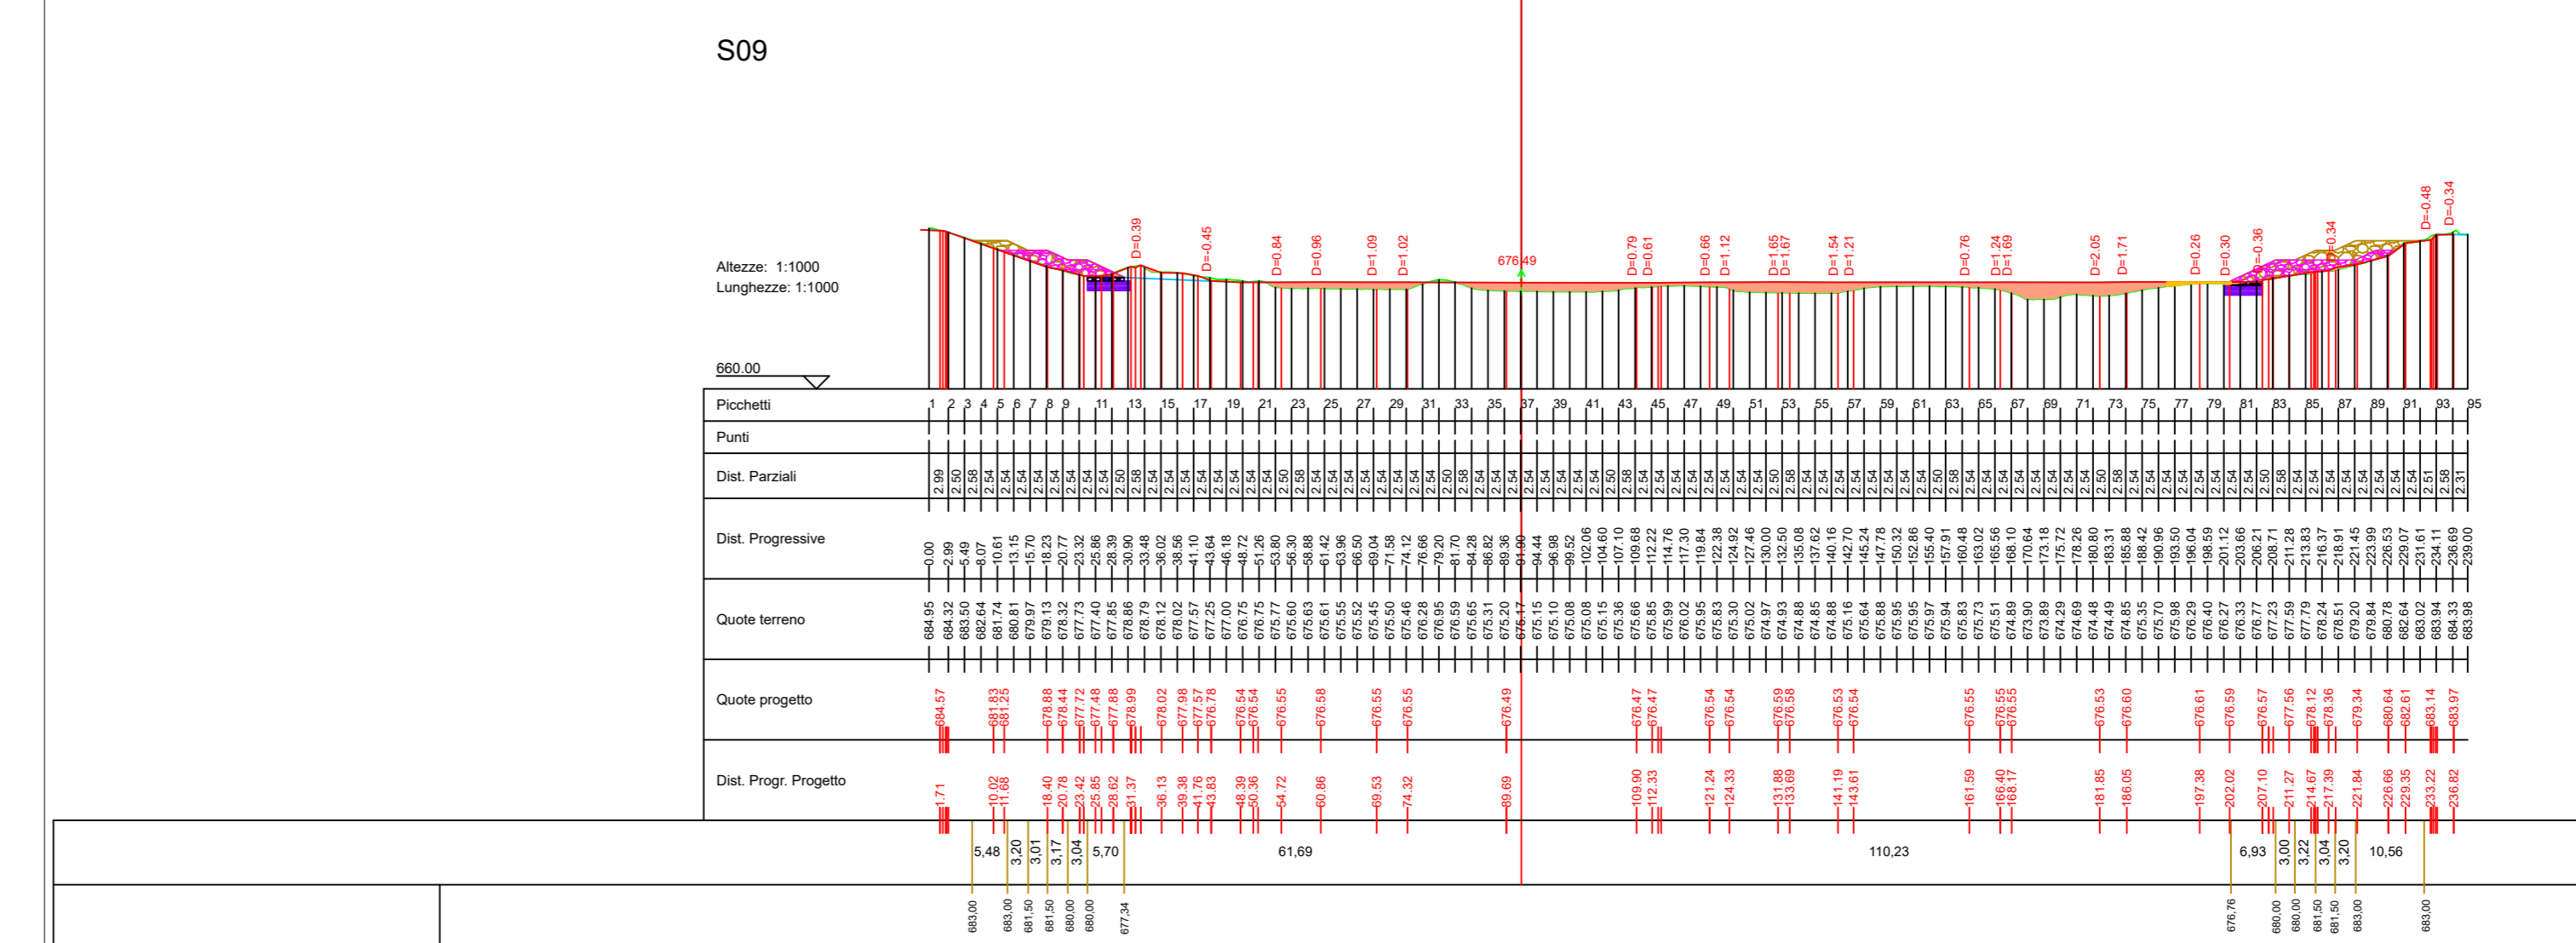


S10-NO

S10-SE

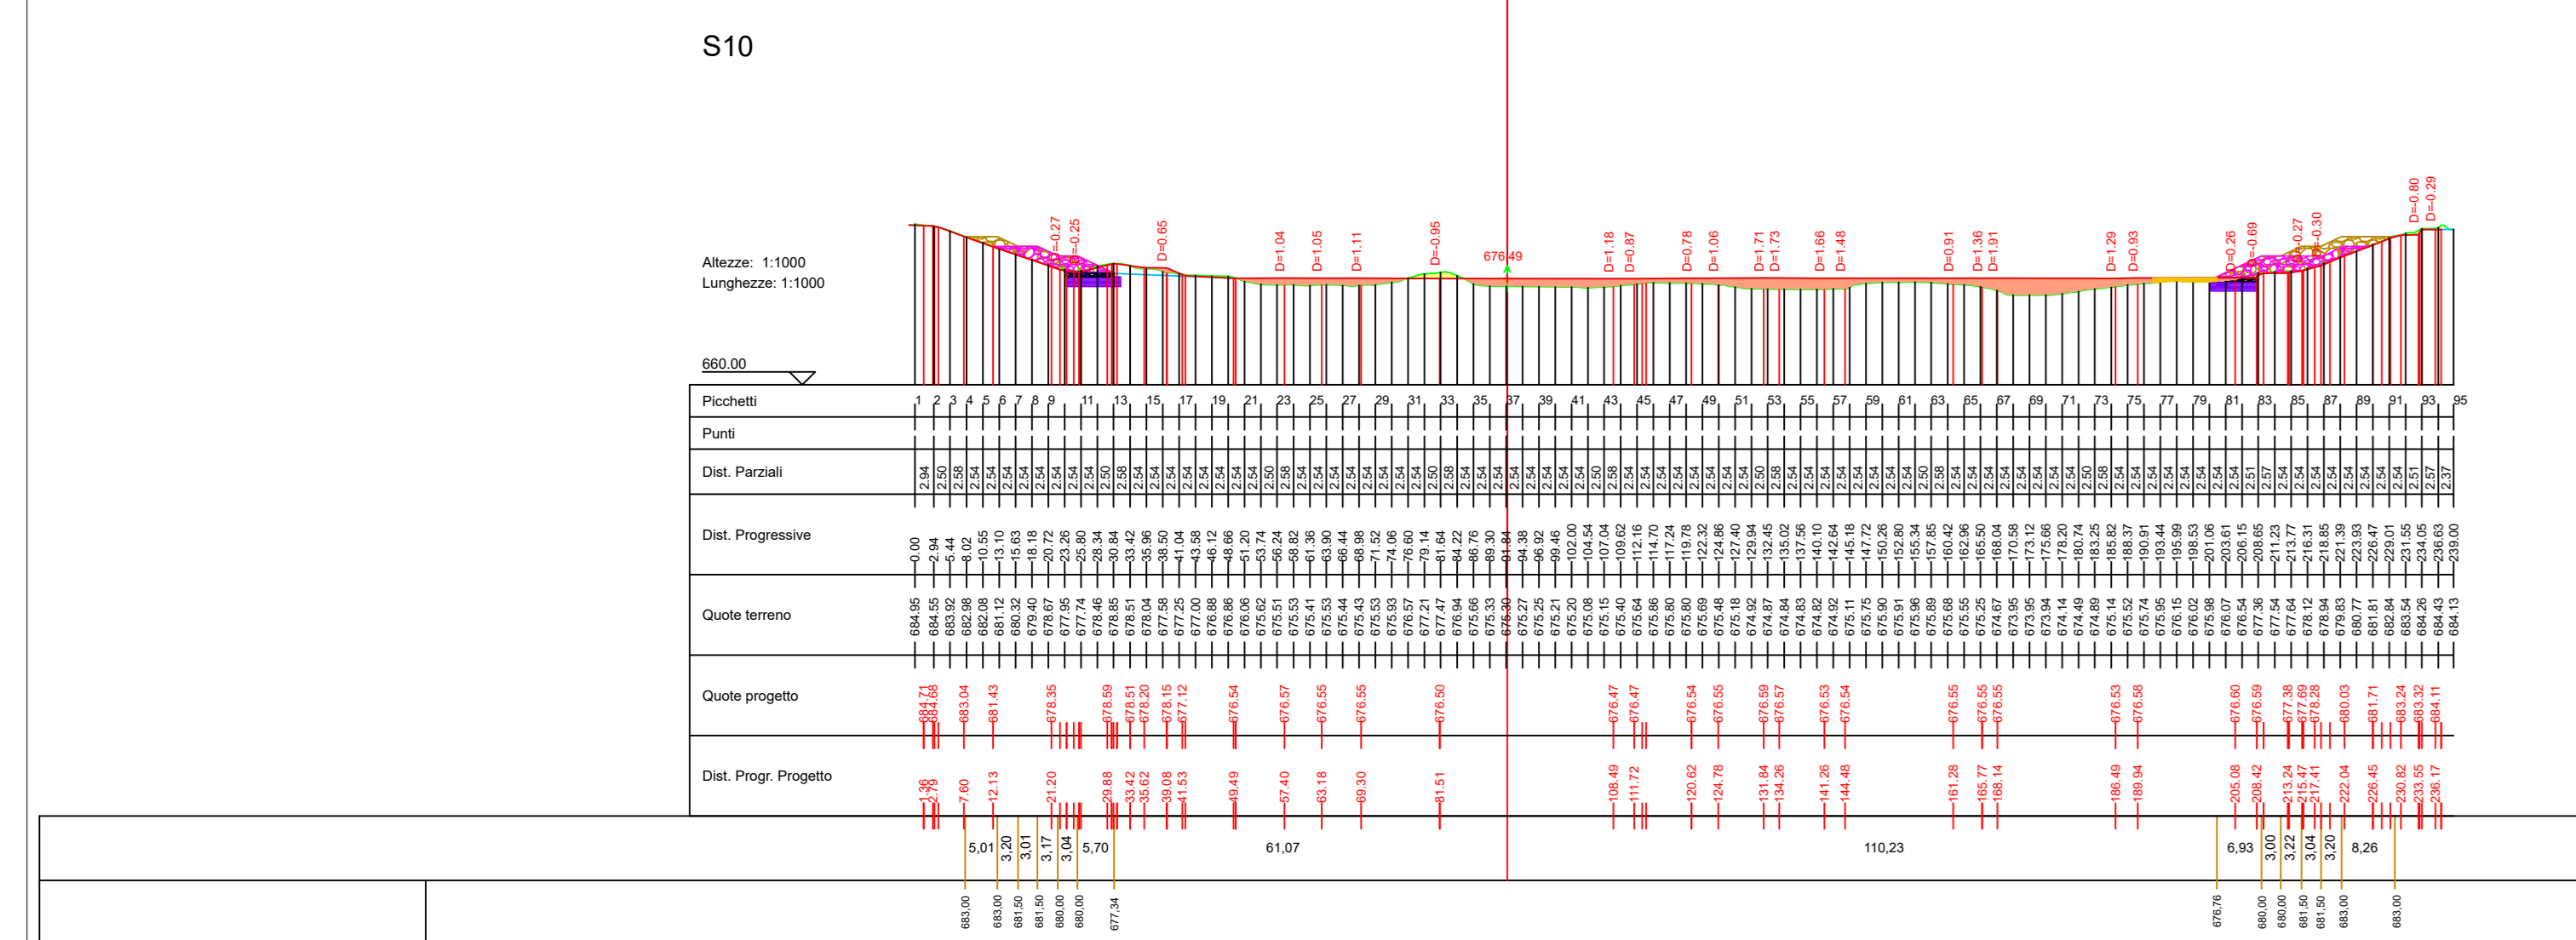


S11-NO

S11-SE

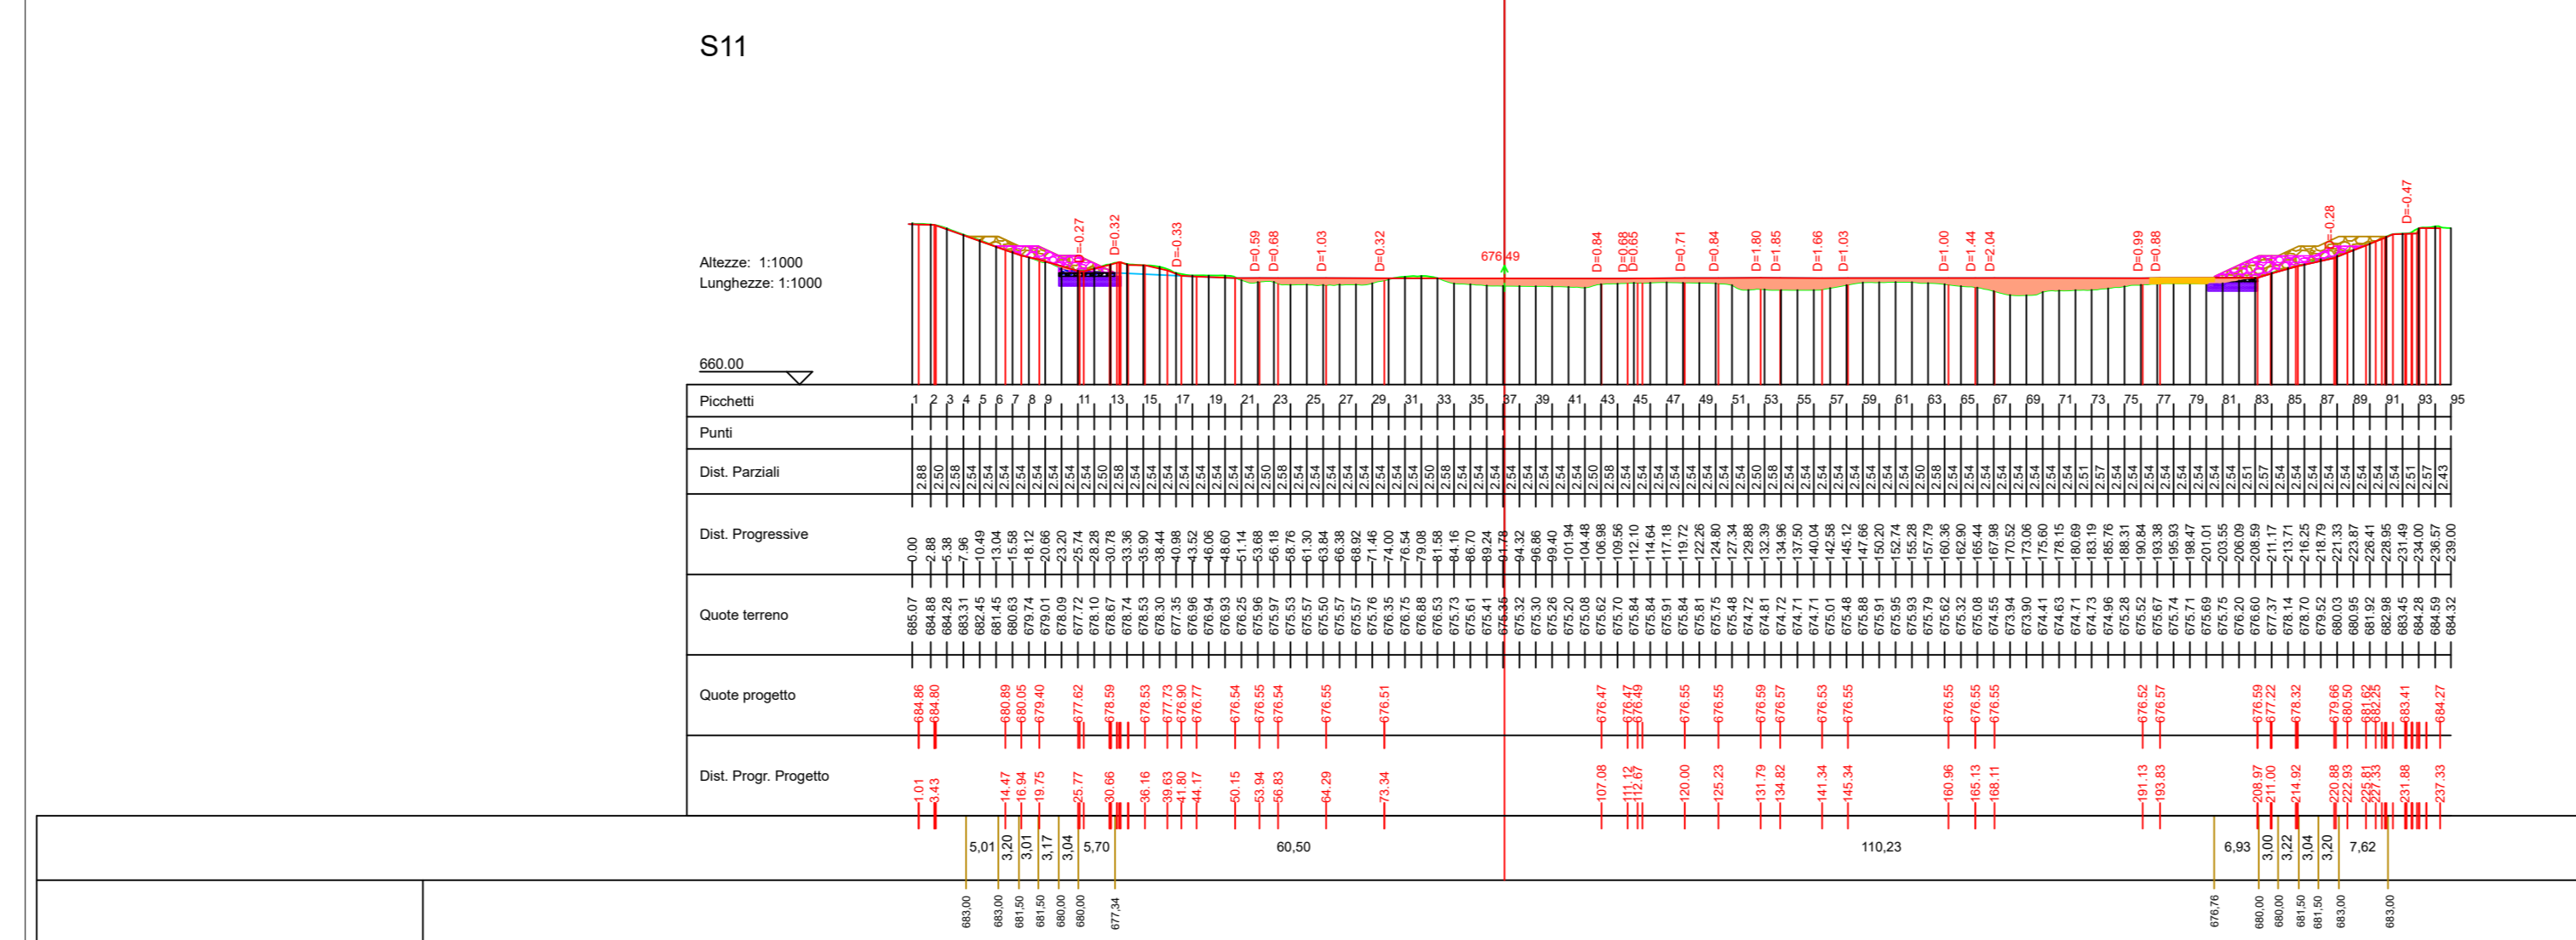


S12-NO

S12-SE

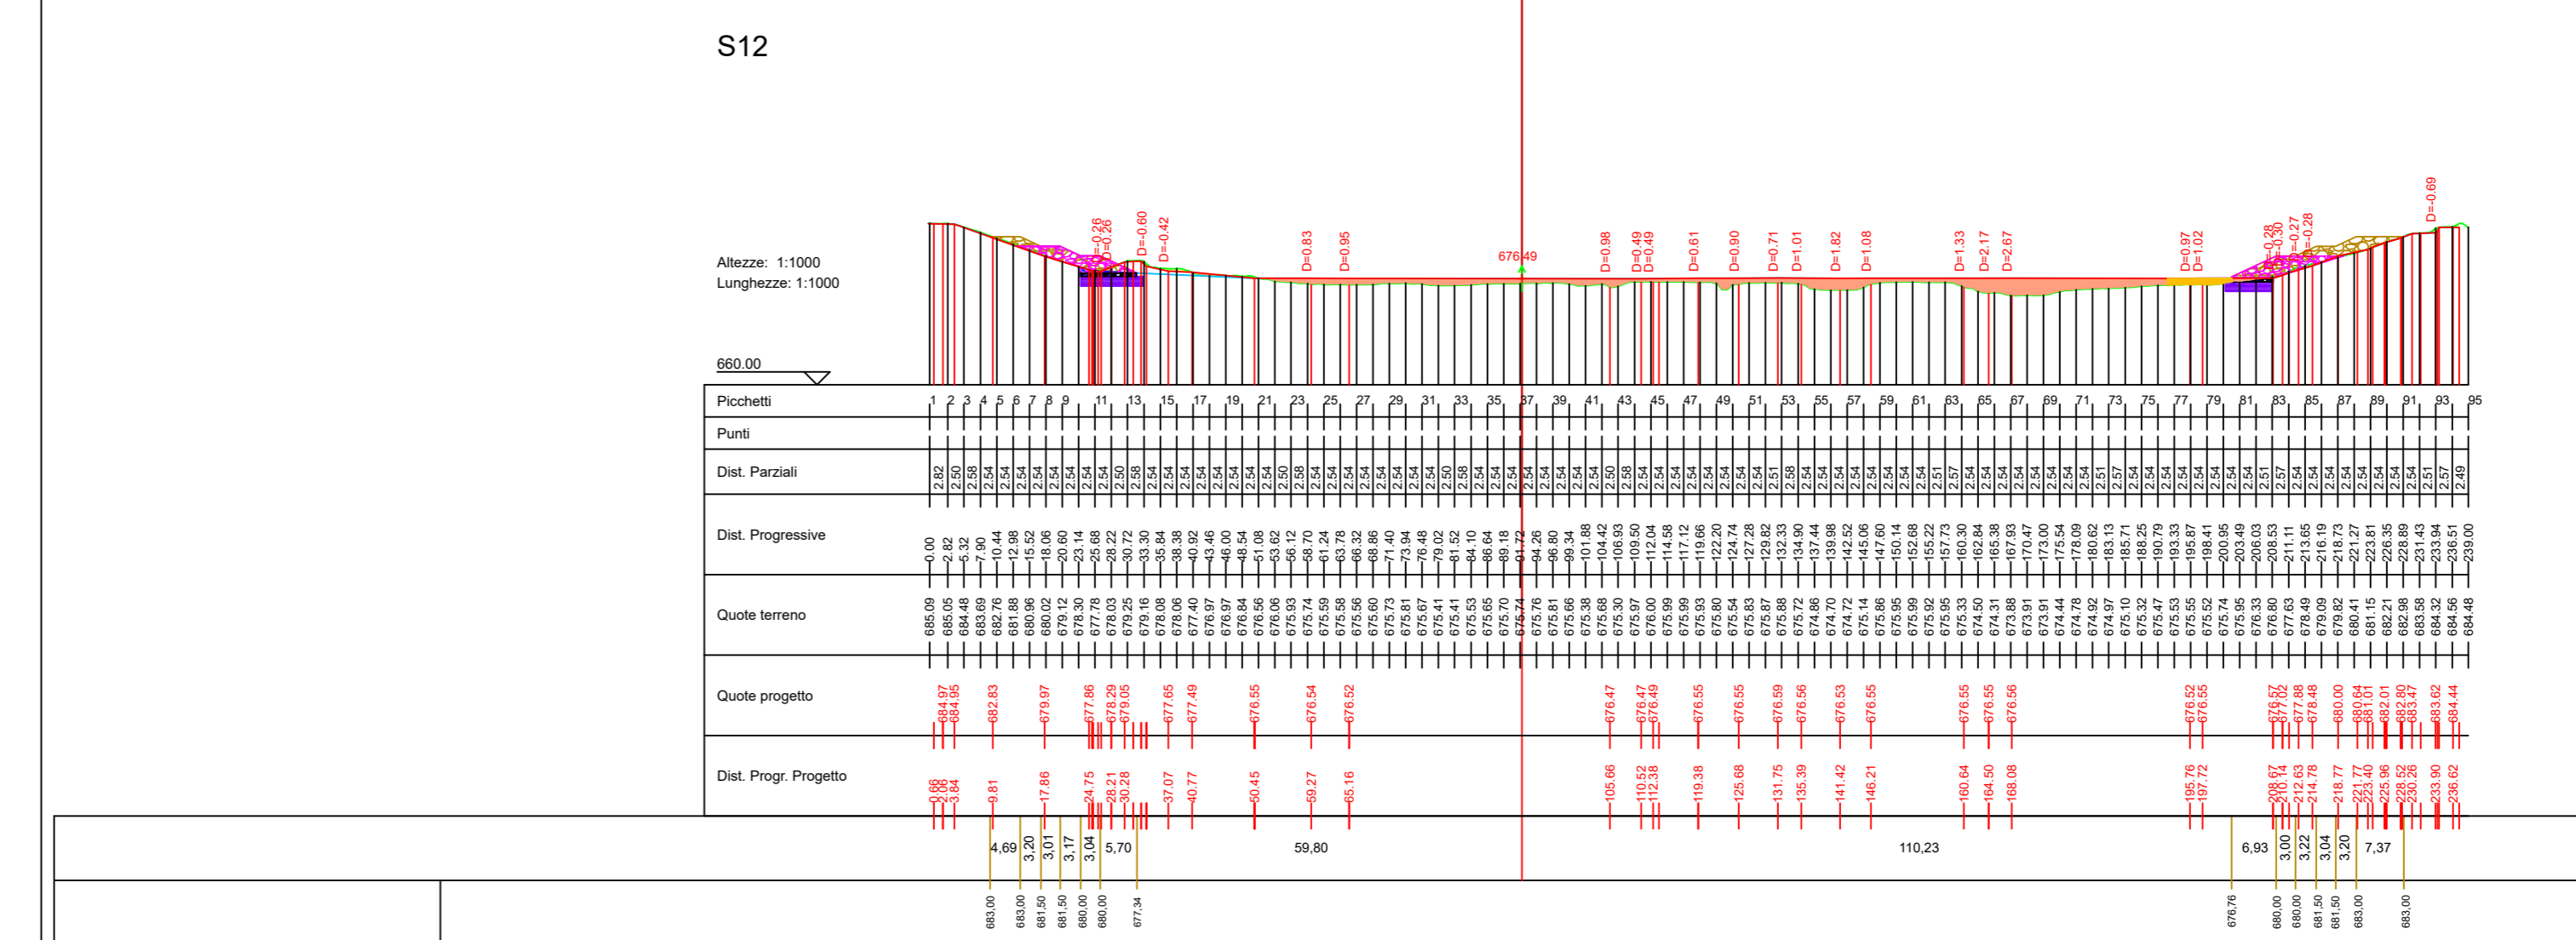


S13-NO

S13-SE

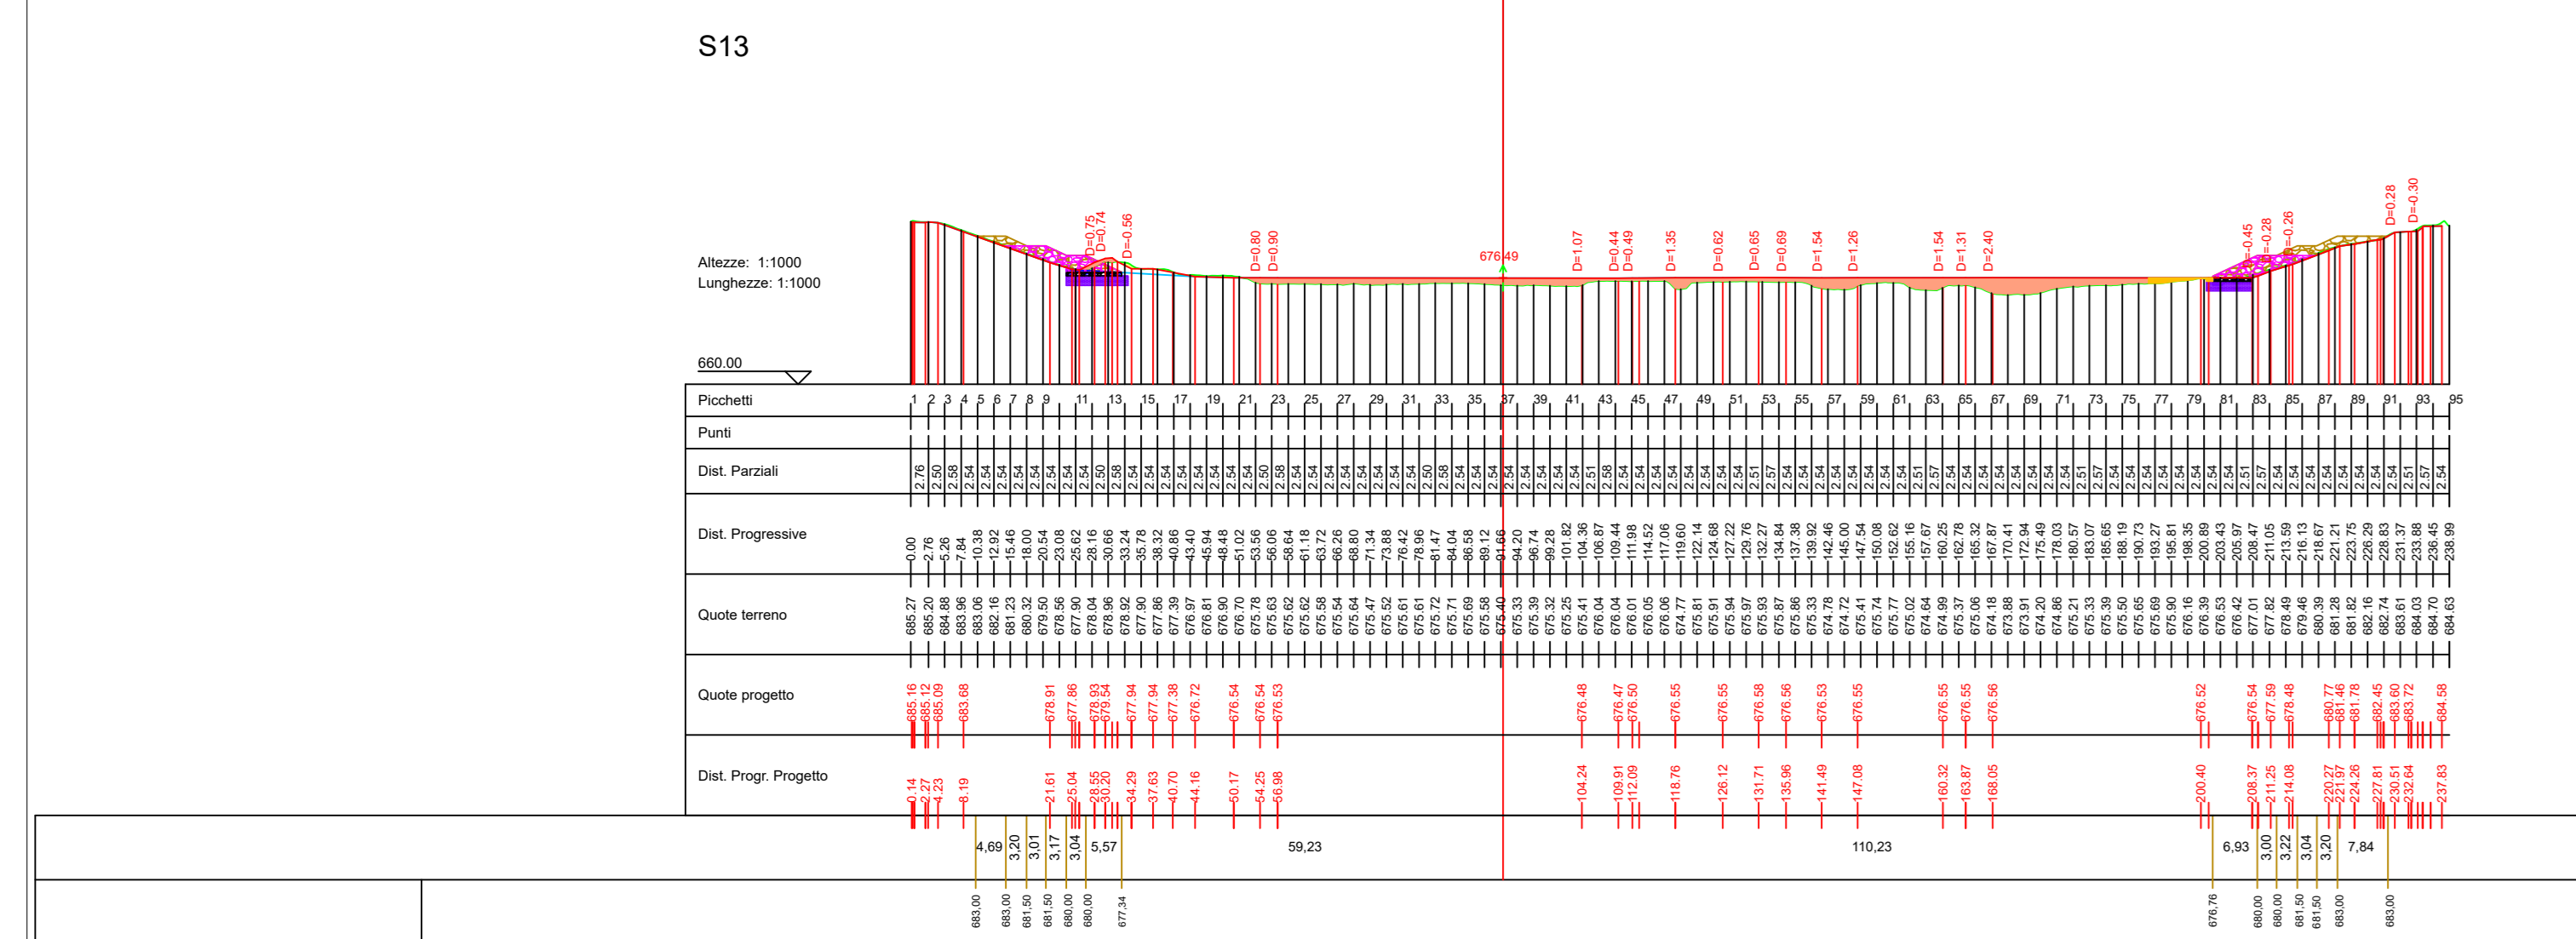


S14-NO



S14-SE

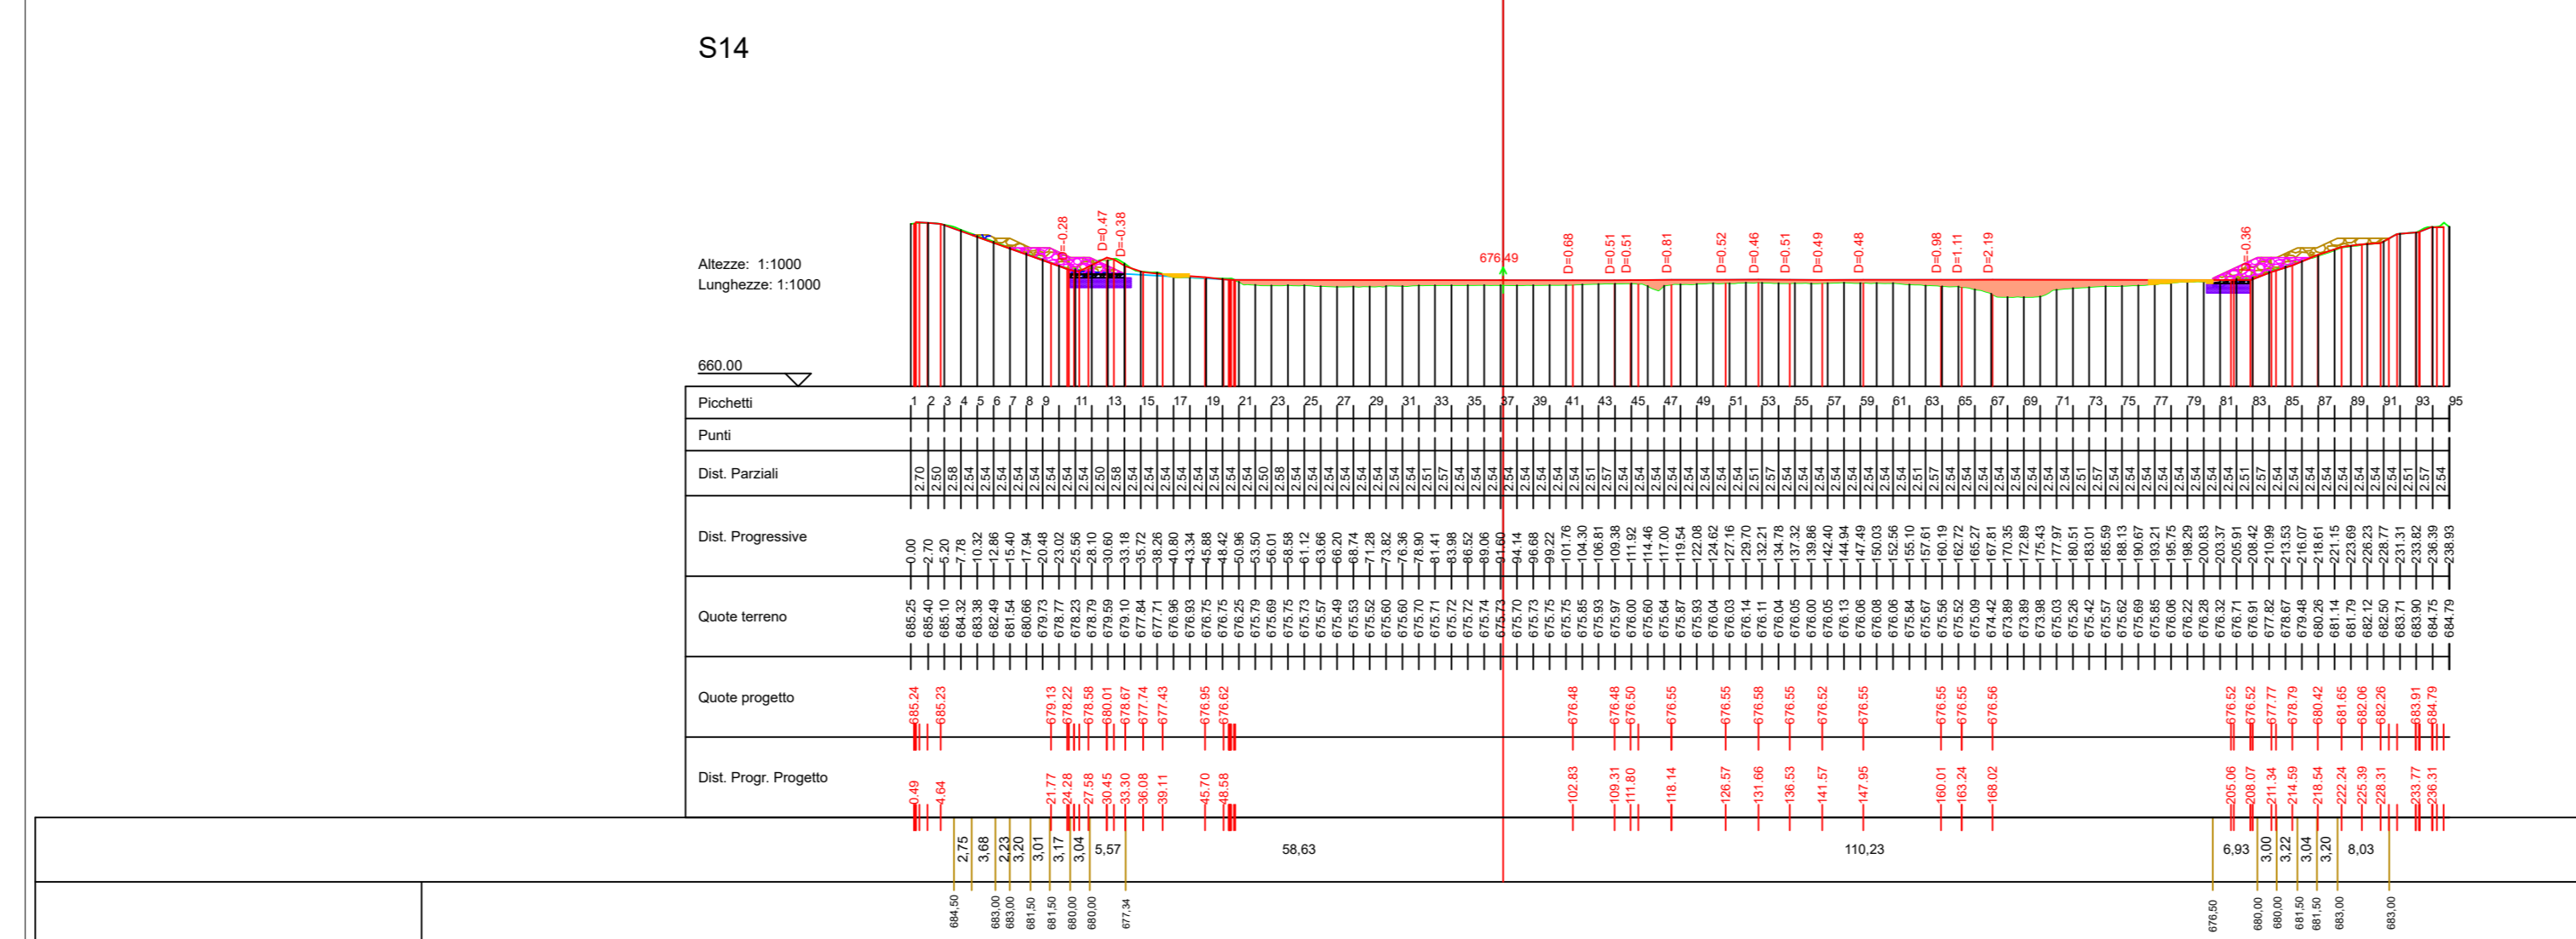

S15-NO

S15-SE

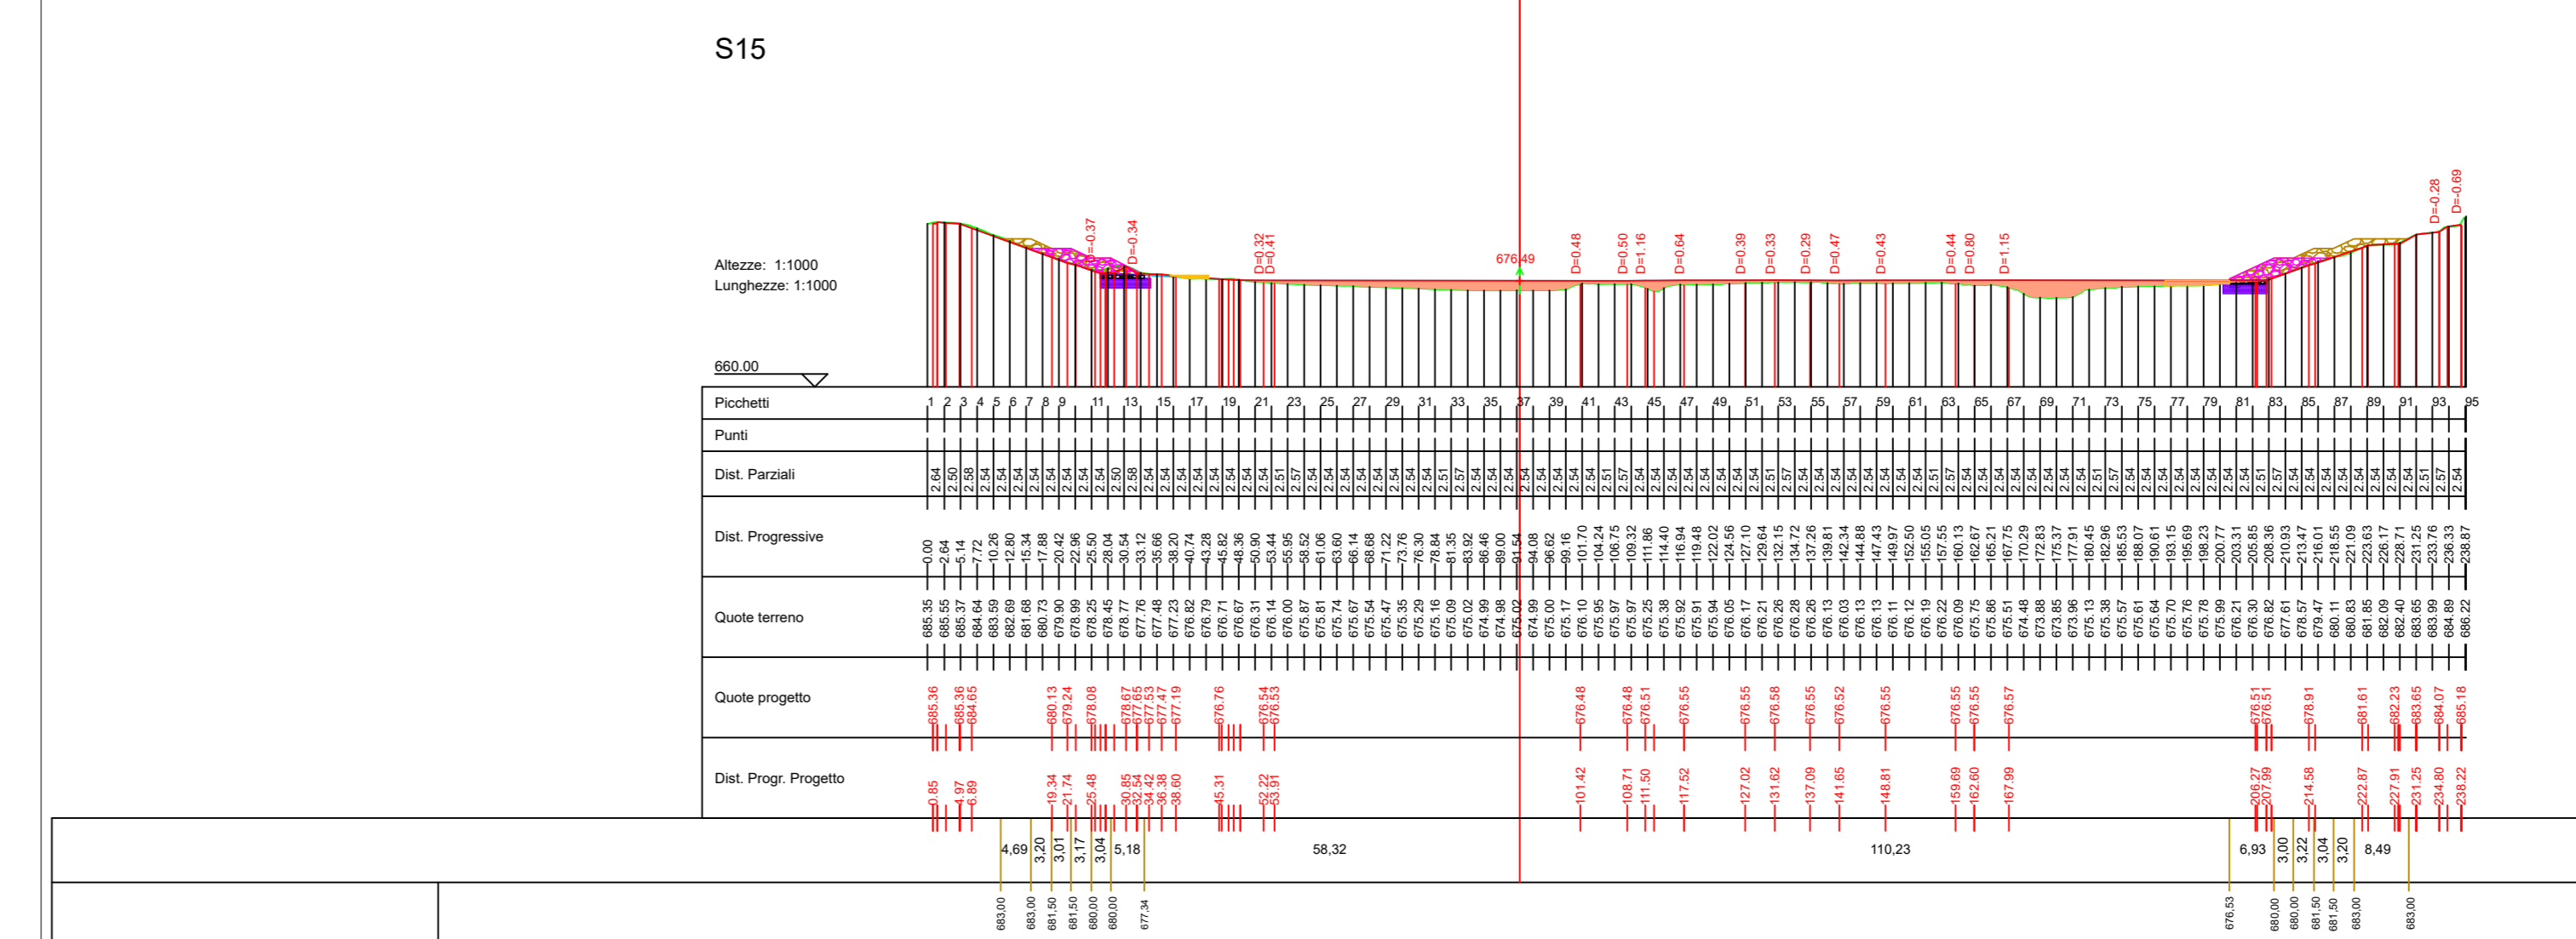

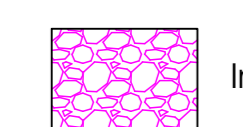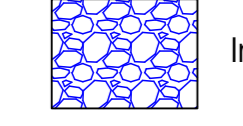-  Intervento di stabilizzazione - parte fuori terra VAR
-  Intervento di stabilizzazione - parte fuori terra VAR
-  Intervento di stabilizzazione - parte interrata VAR
-  Intervento di stabilizzazione - parte interrata VAR
-  Intervento di stabilizzazione - parte fuori terra PROG BASE GARA
-  Intervento di stabilizzazione - parte interrata PROG BASE GARA












Provincia di Avellino

Comune di Savignano Irpino



Interventi di stabilizzazione delle sponde interne del IV Lotto
Variante
 (comprensiva degli interventi necessari per il mutato stato dei luoghi)

ELABORATO N. F.3.1	TITOLO: Sovrapposizione Progetto e Variante Sezioni longitudinali vasca - da sez. 7 a sez. 15	REVISIONE N.: -
SCALA: 1:1000		DATA: Giù 2025
I Tecnici: Ing. Pellegrino Caruso		R.I.P. Ing. Massimiliano Roca
Arch. Graziano Gerle		

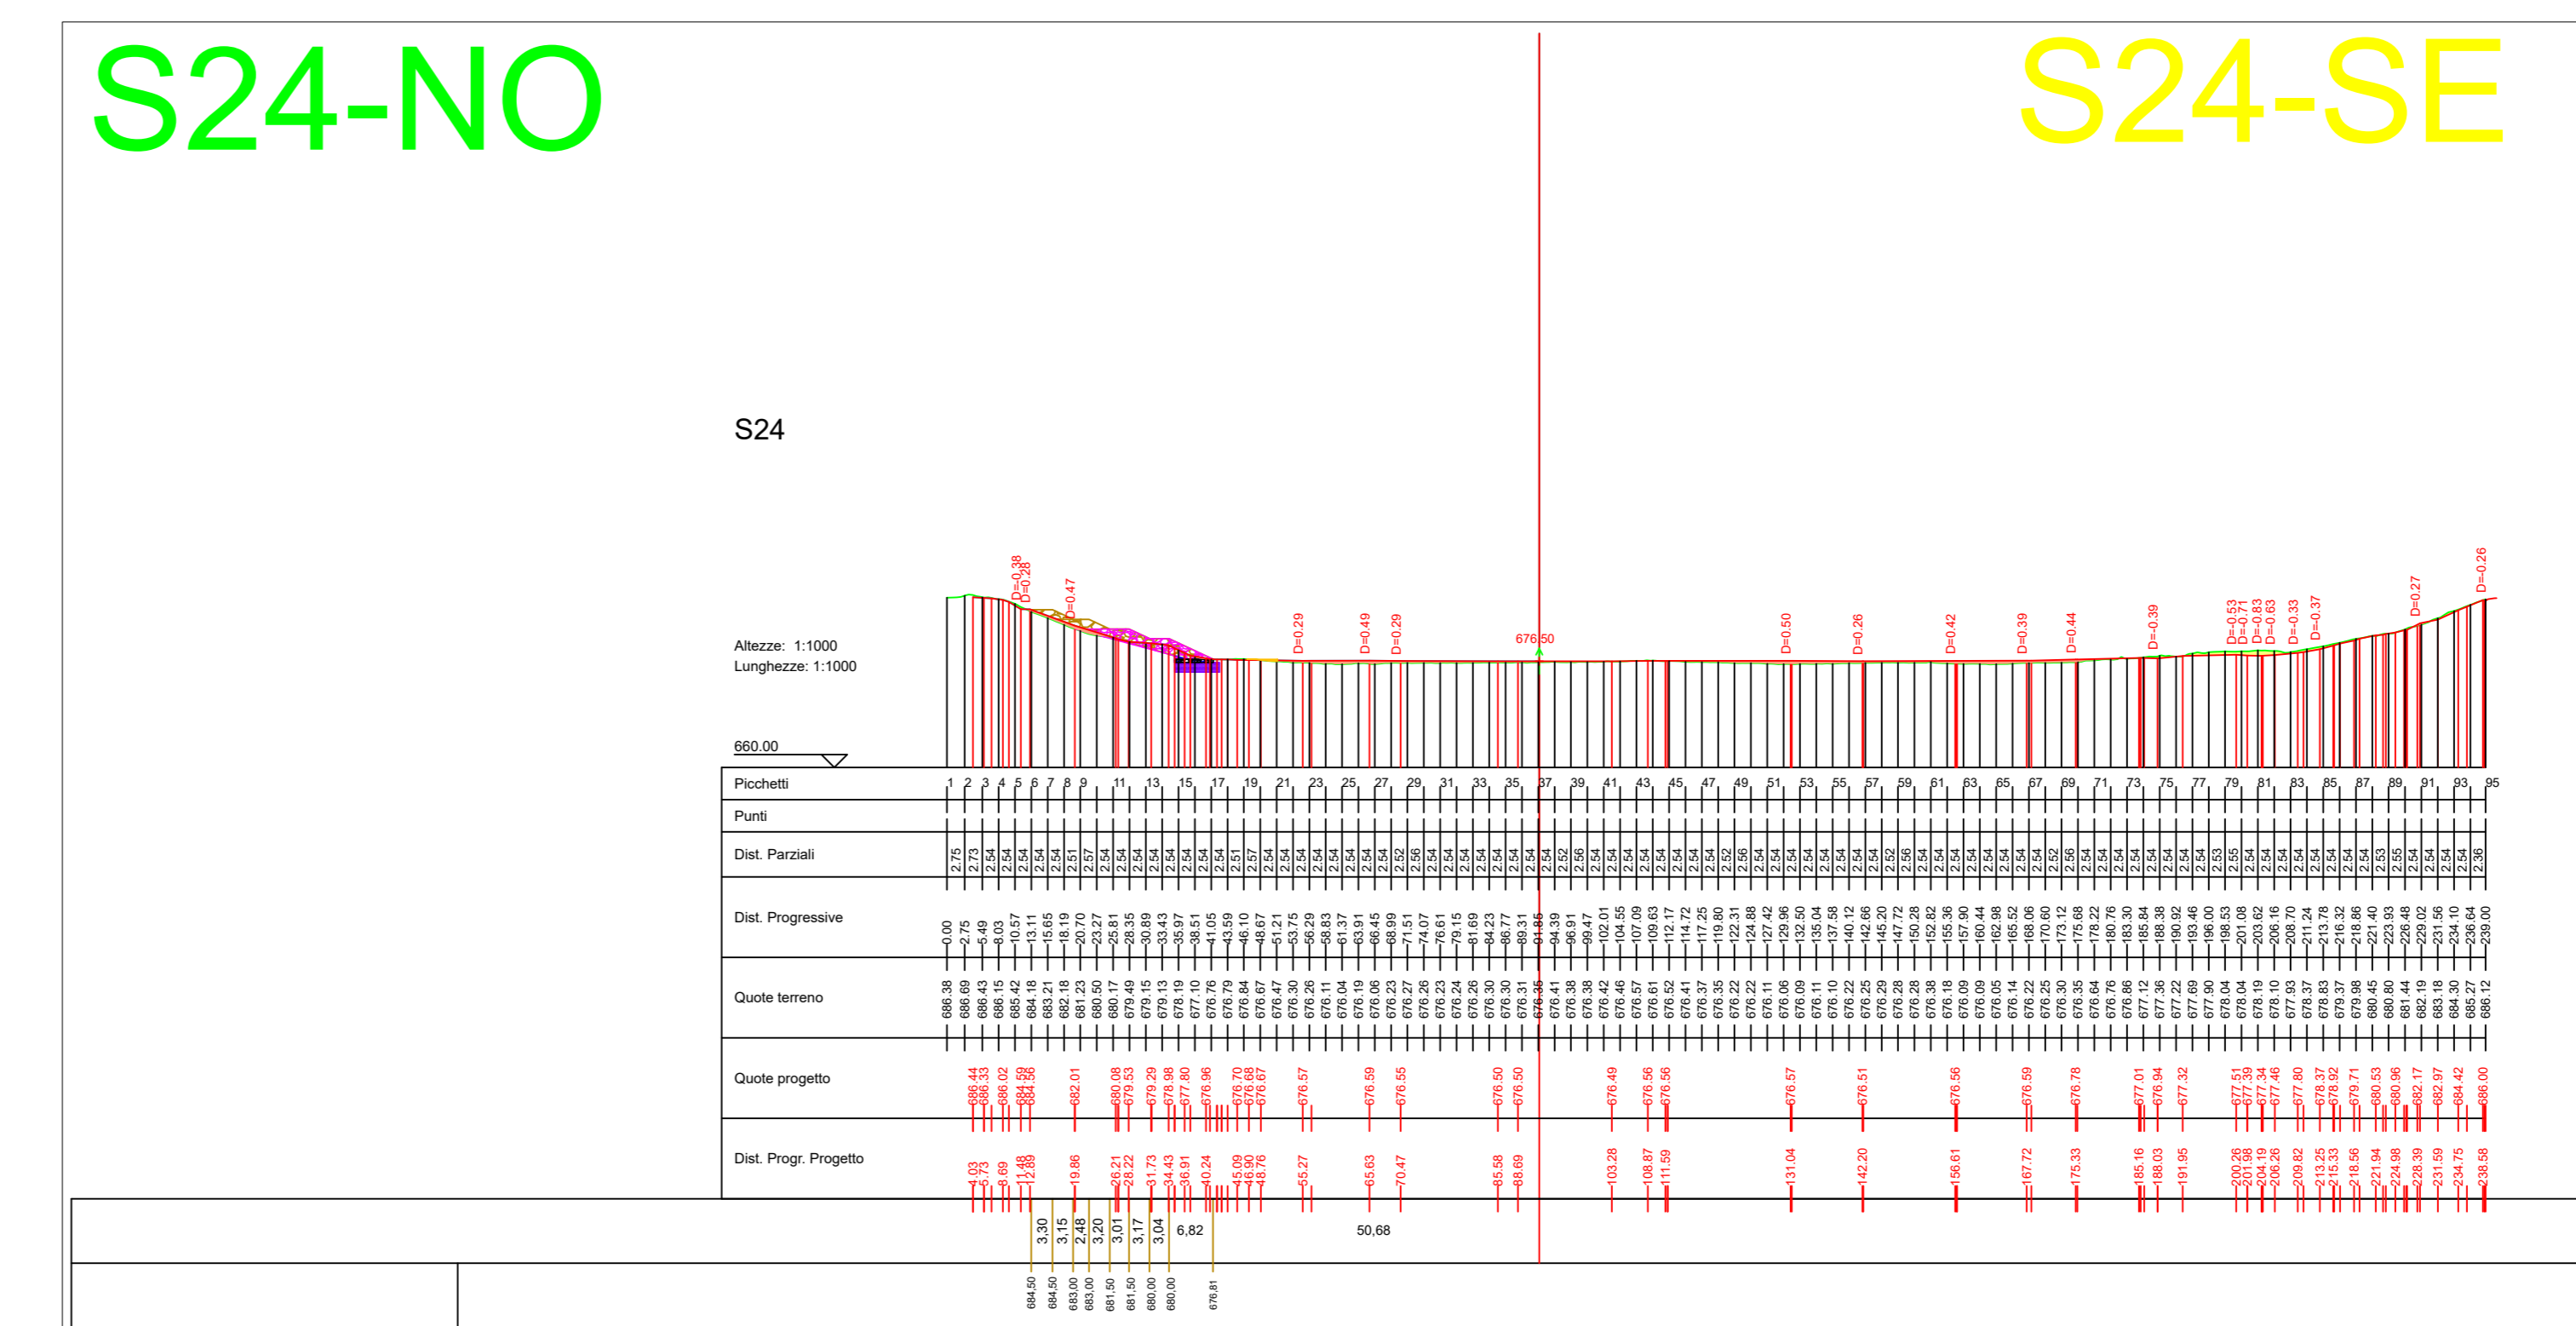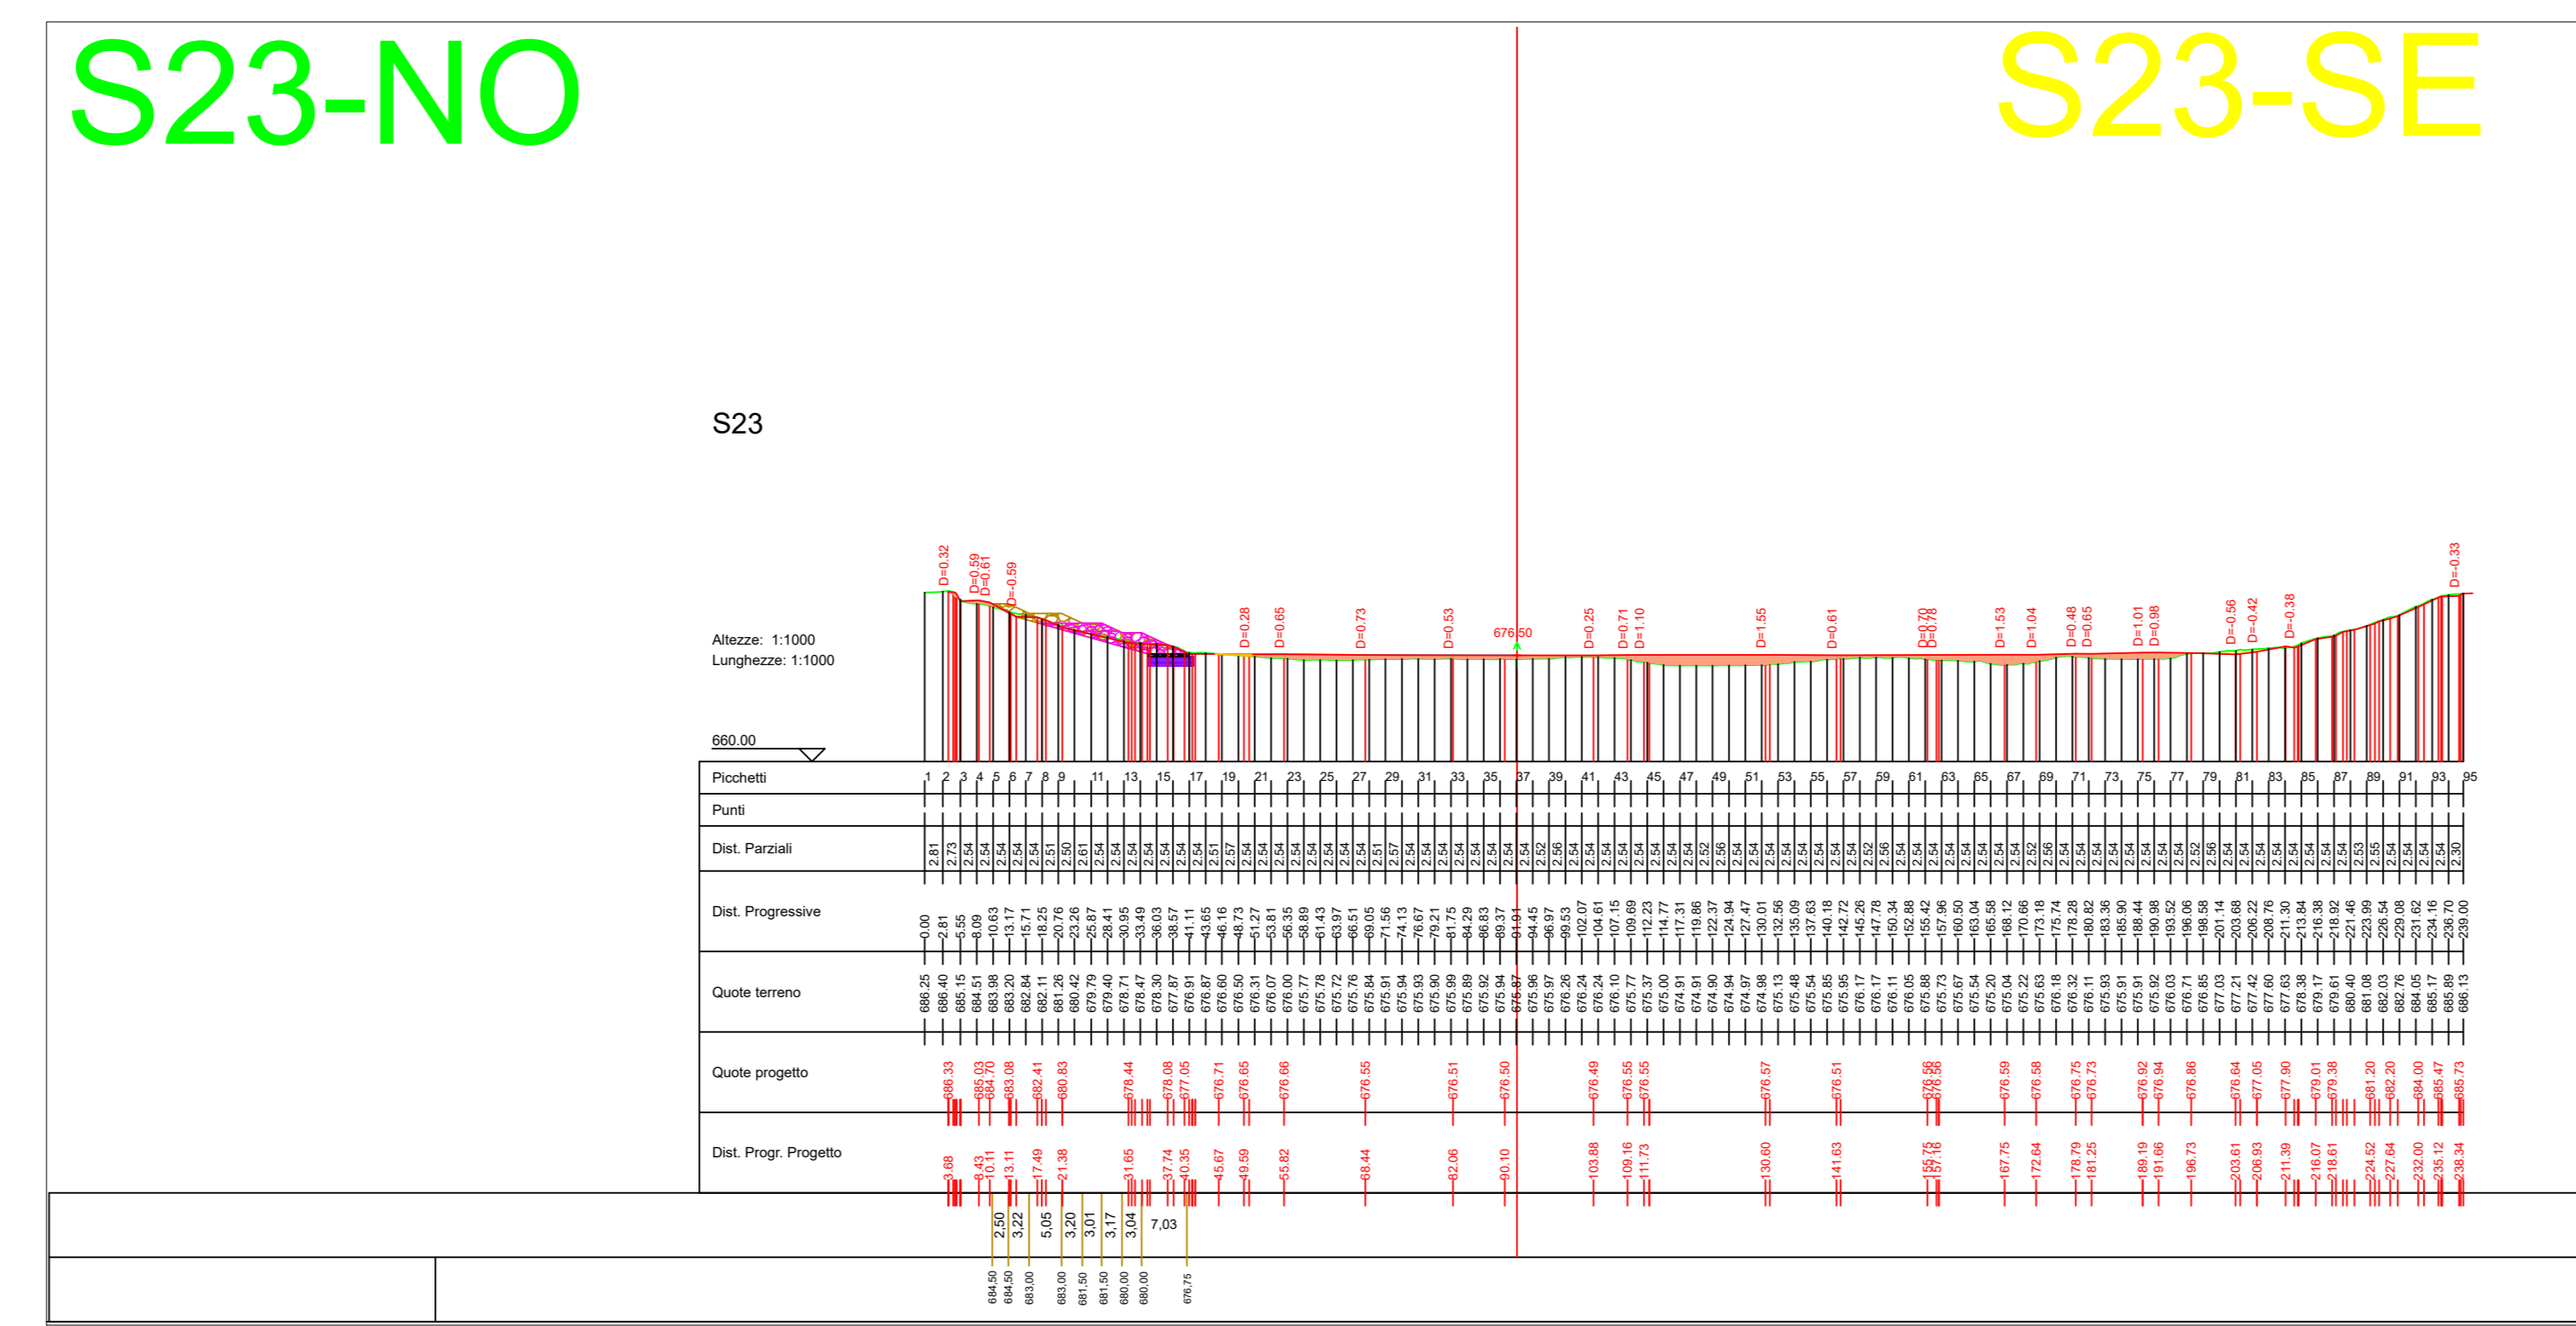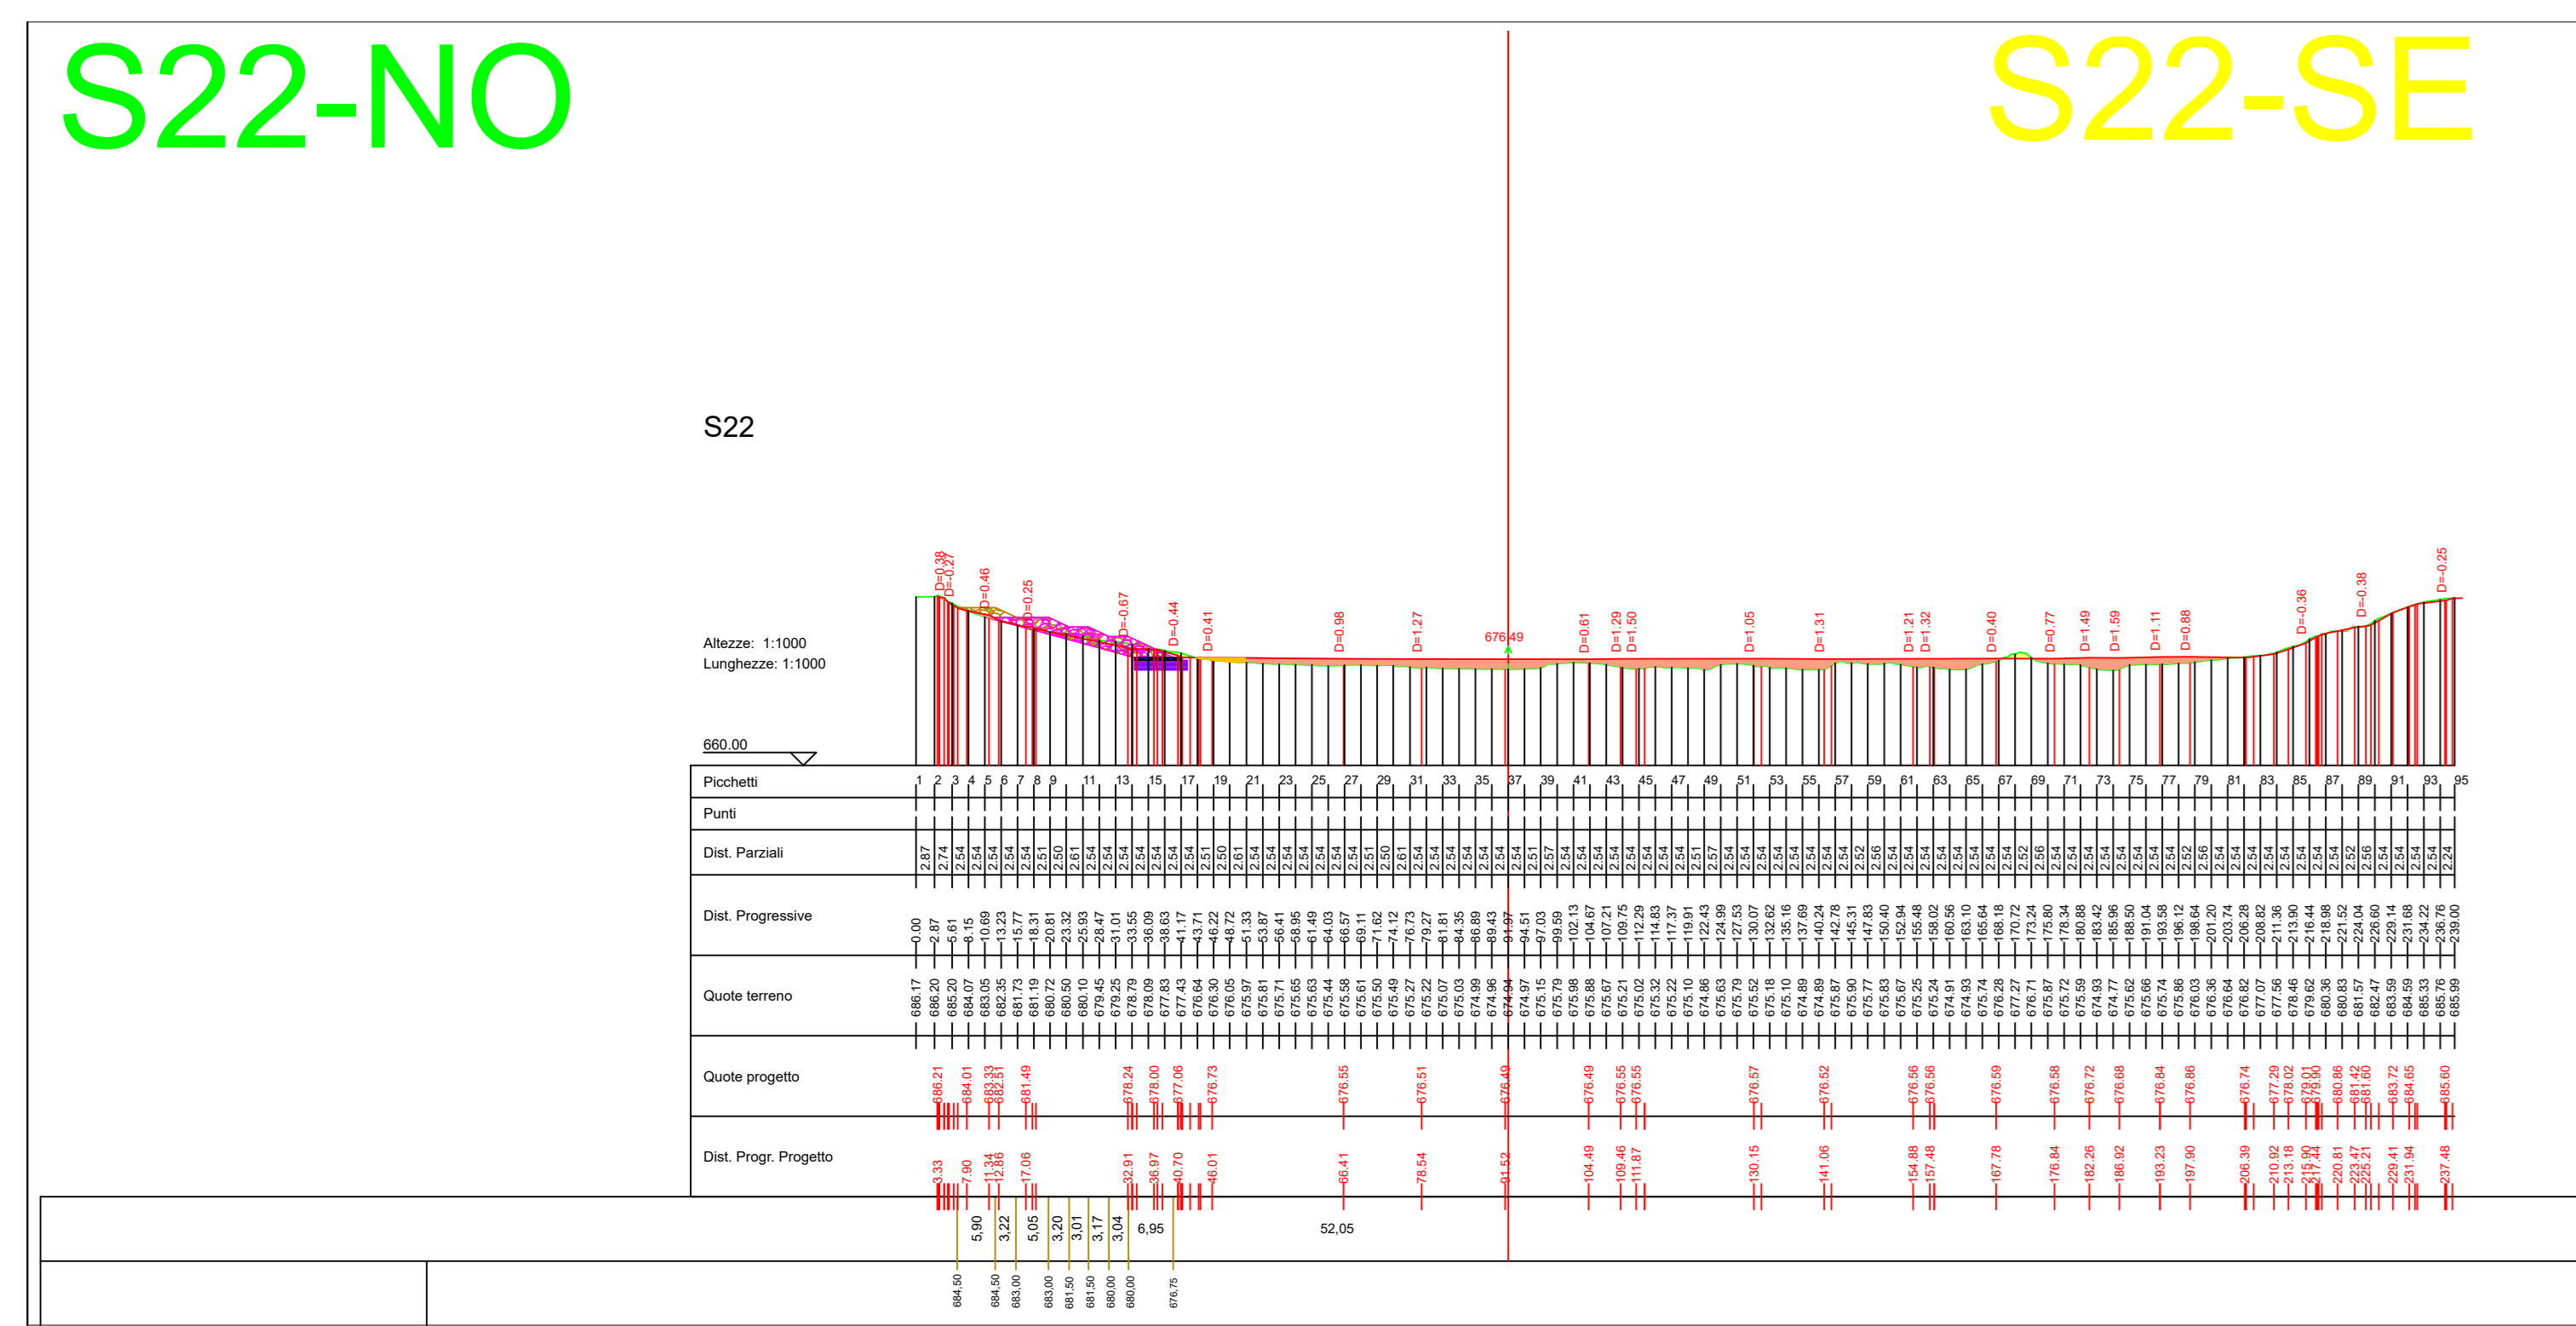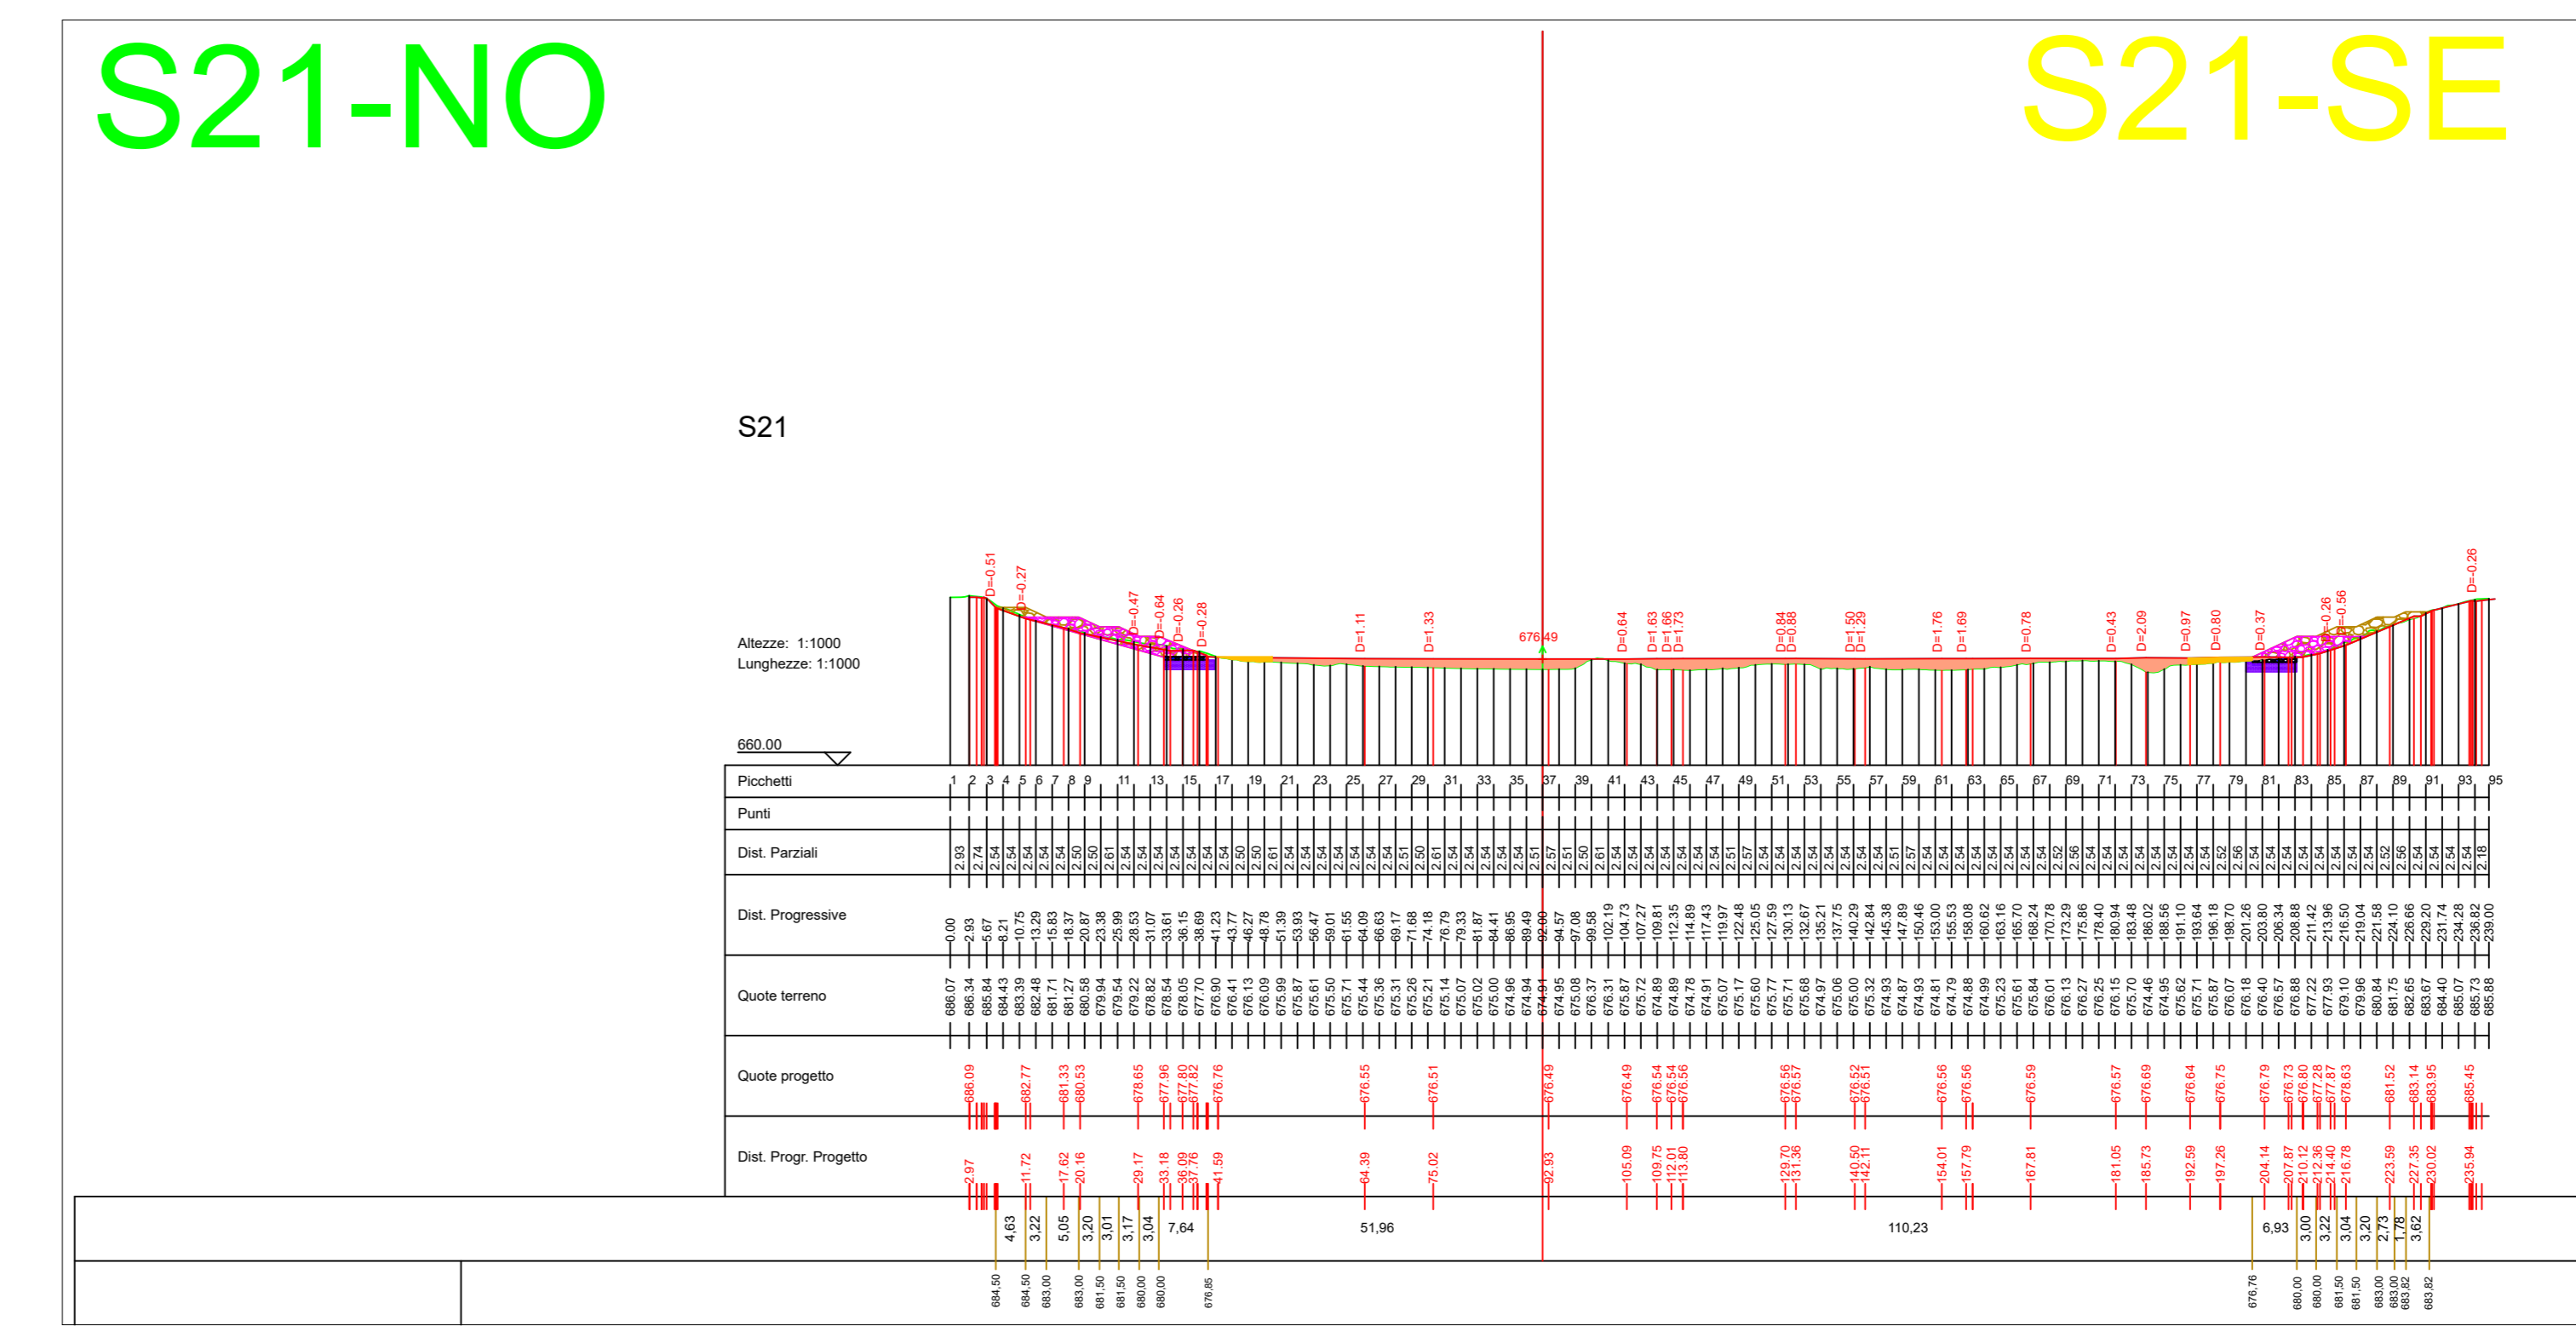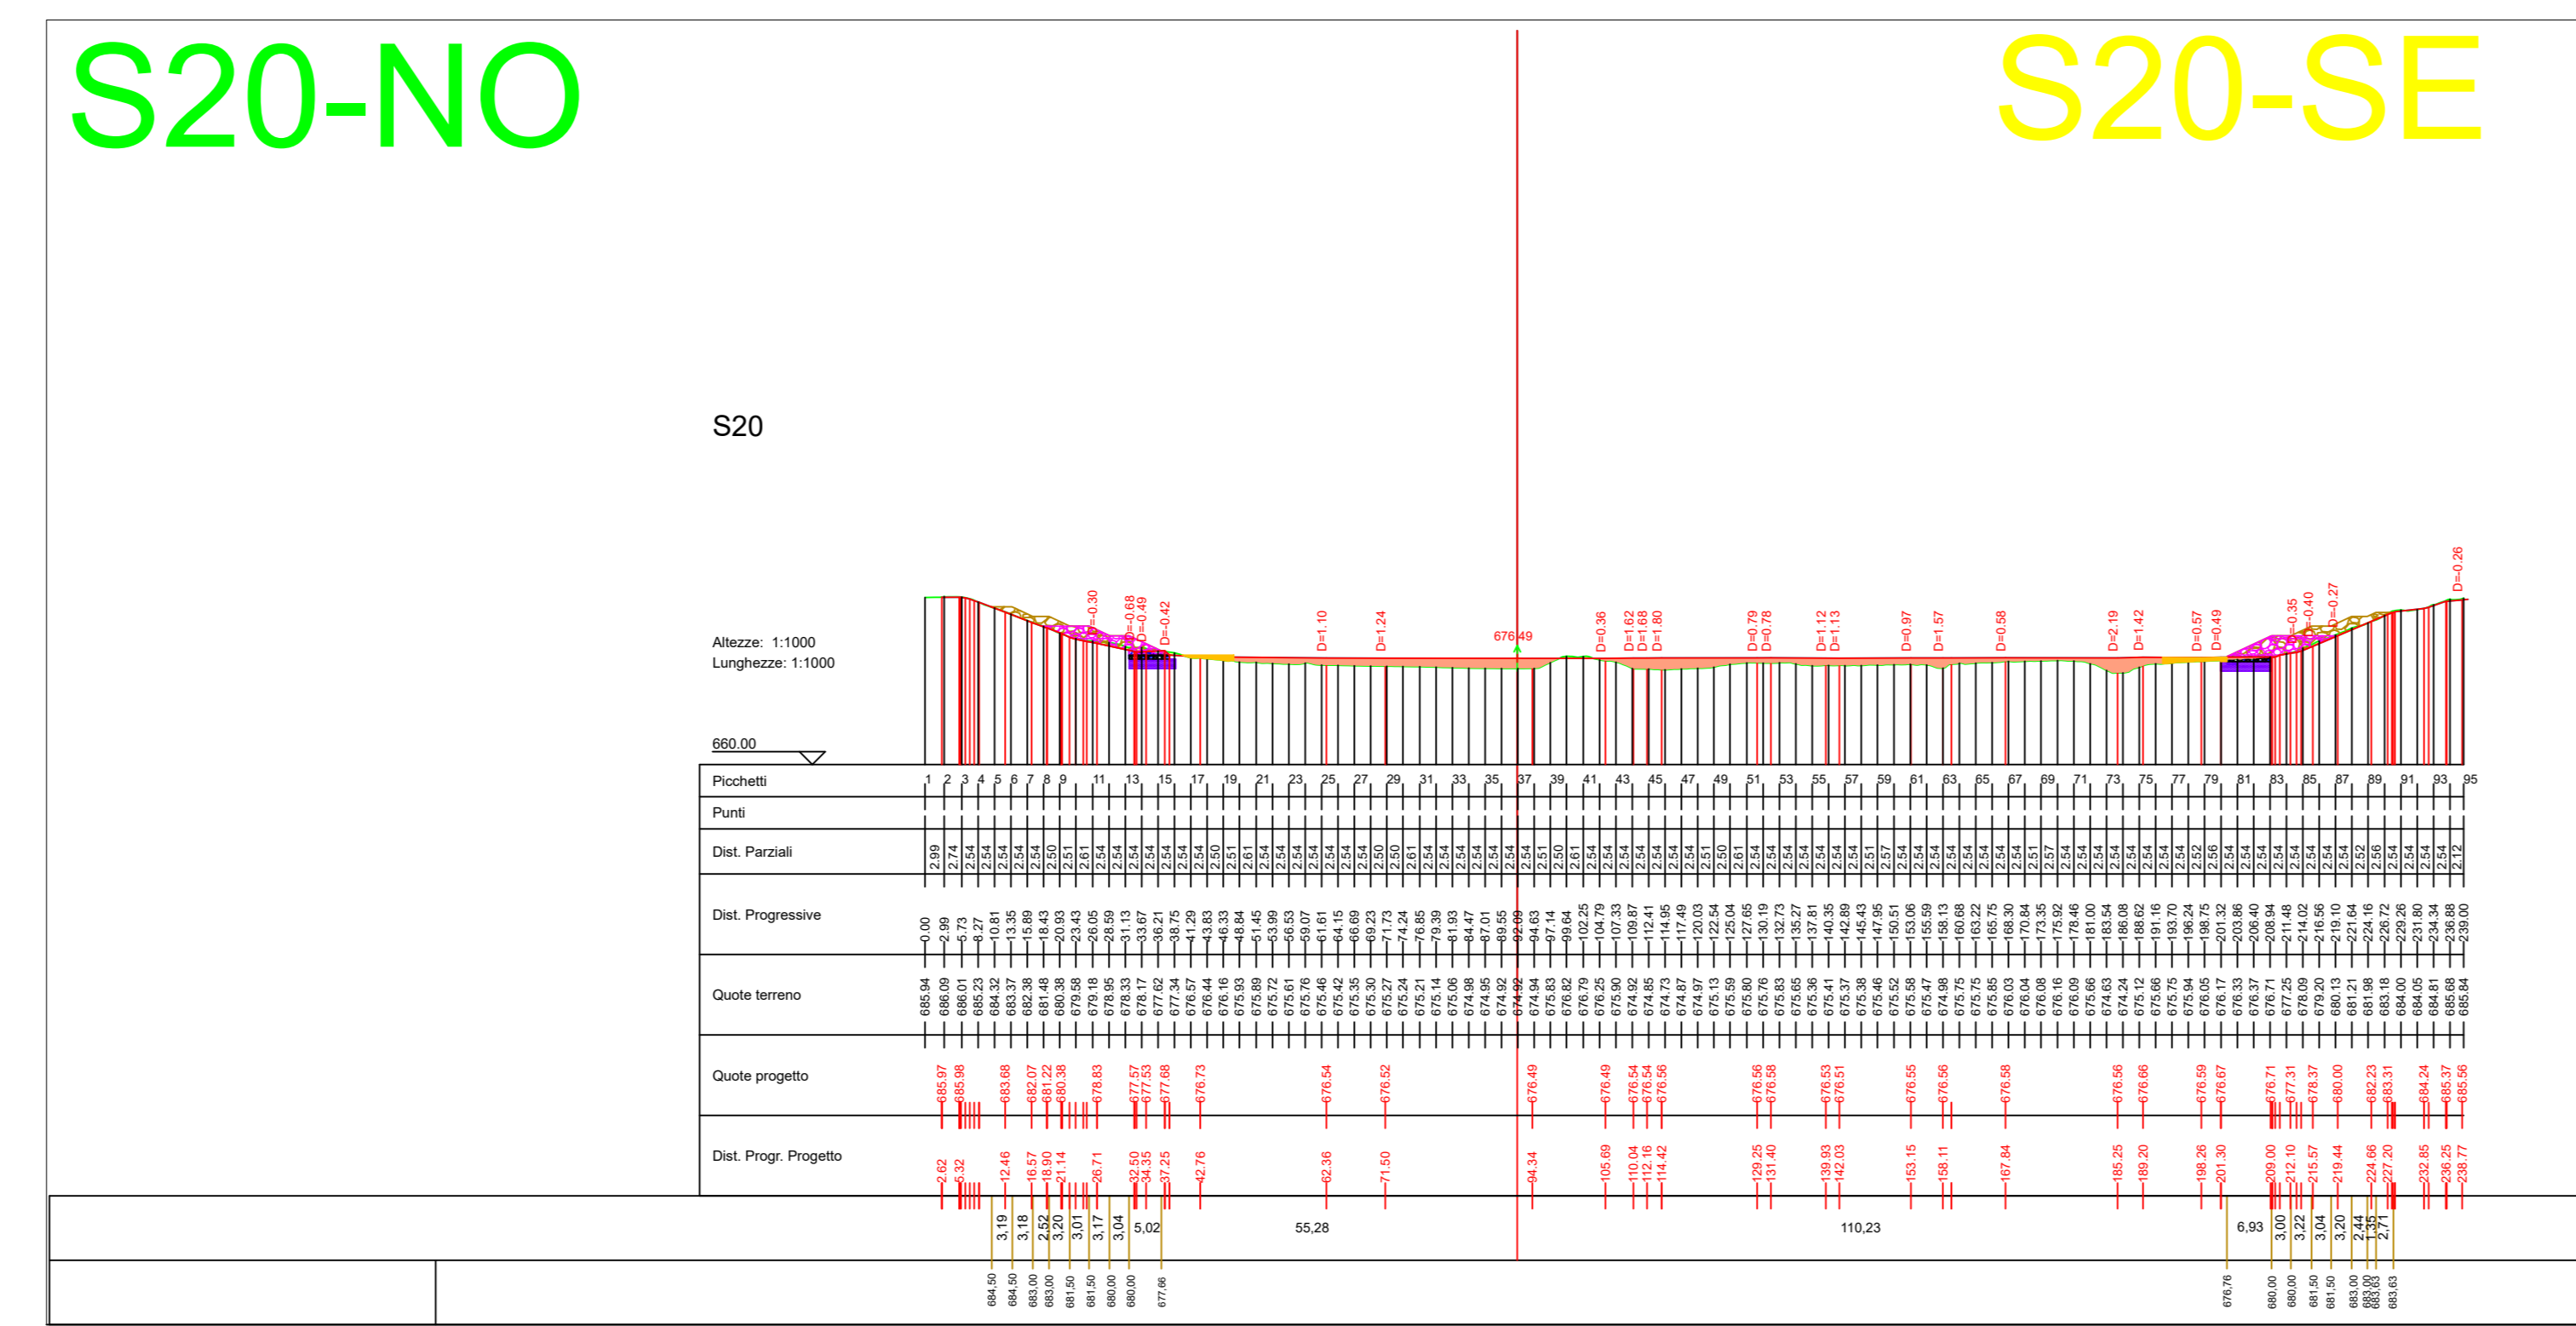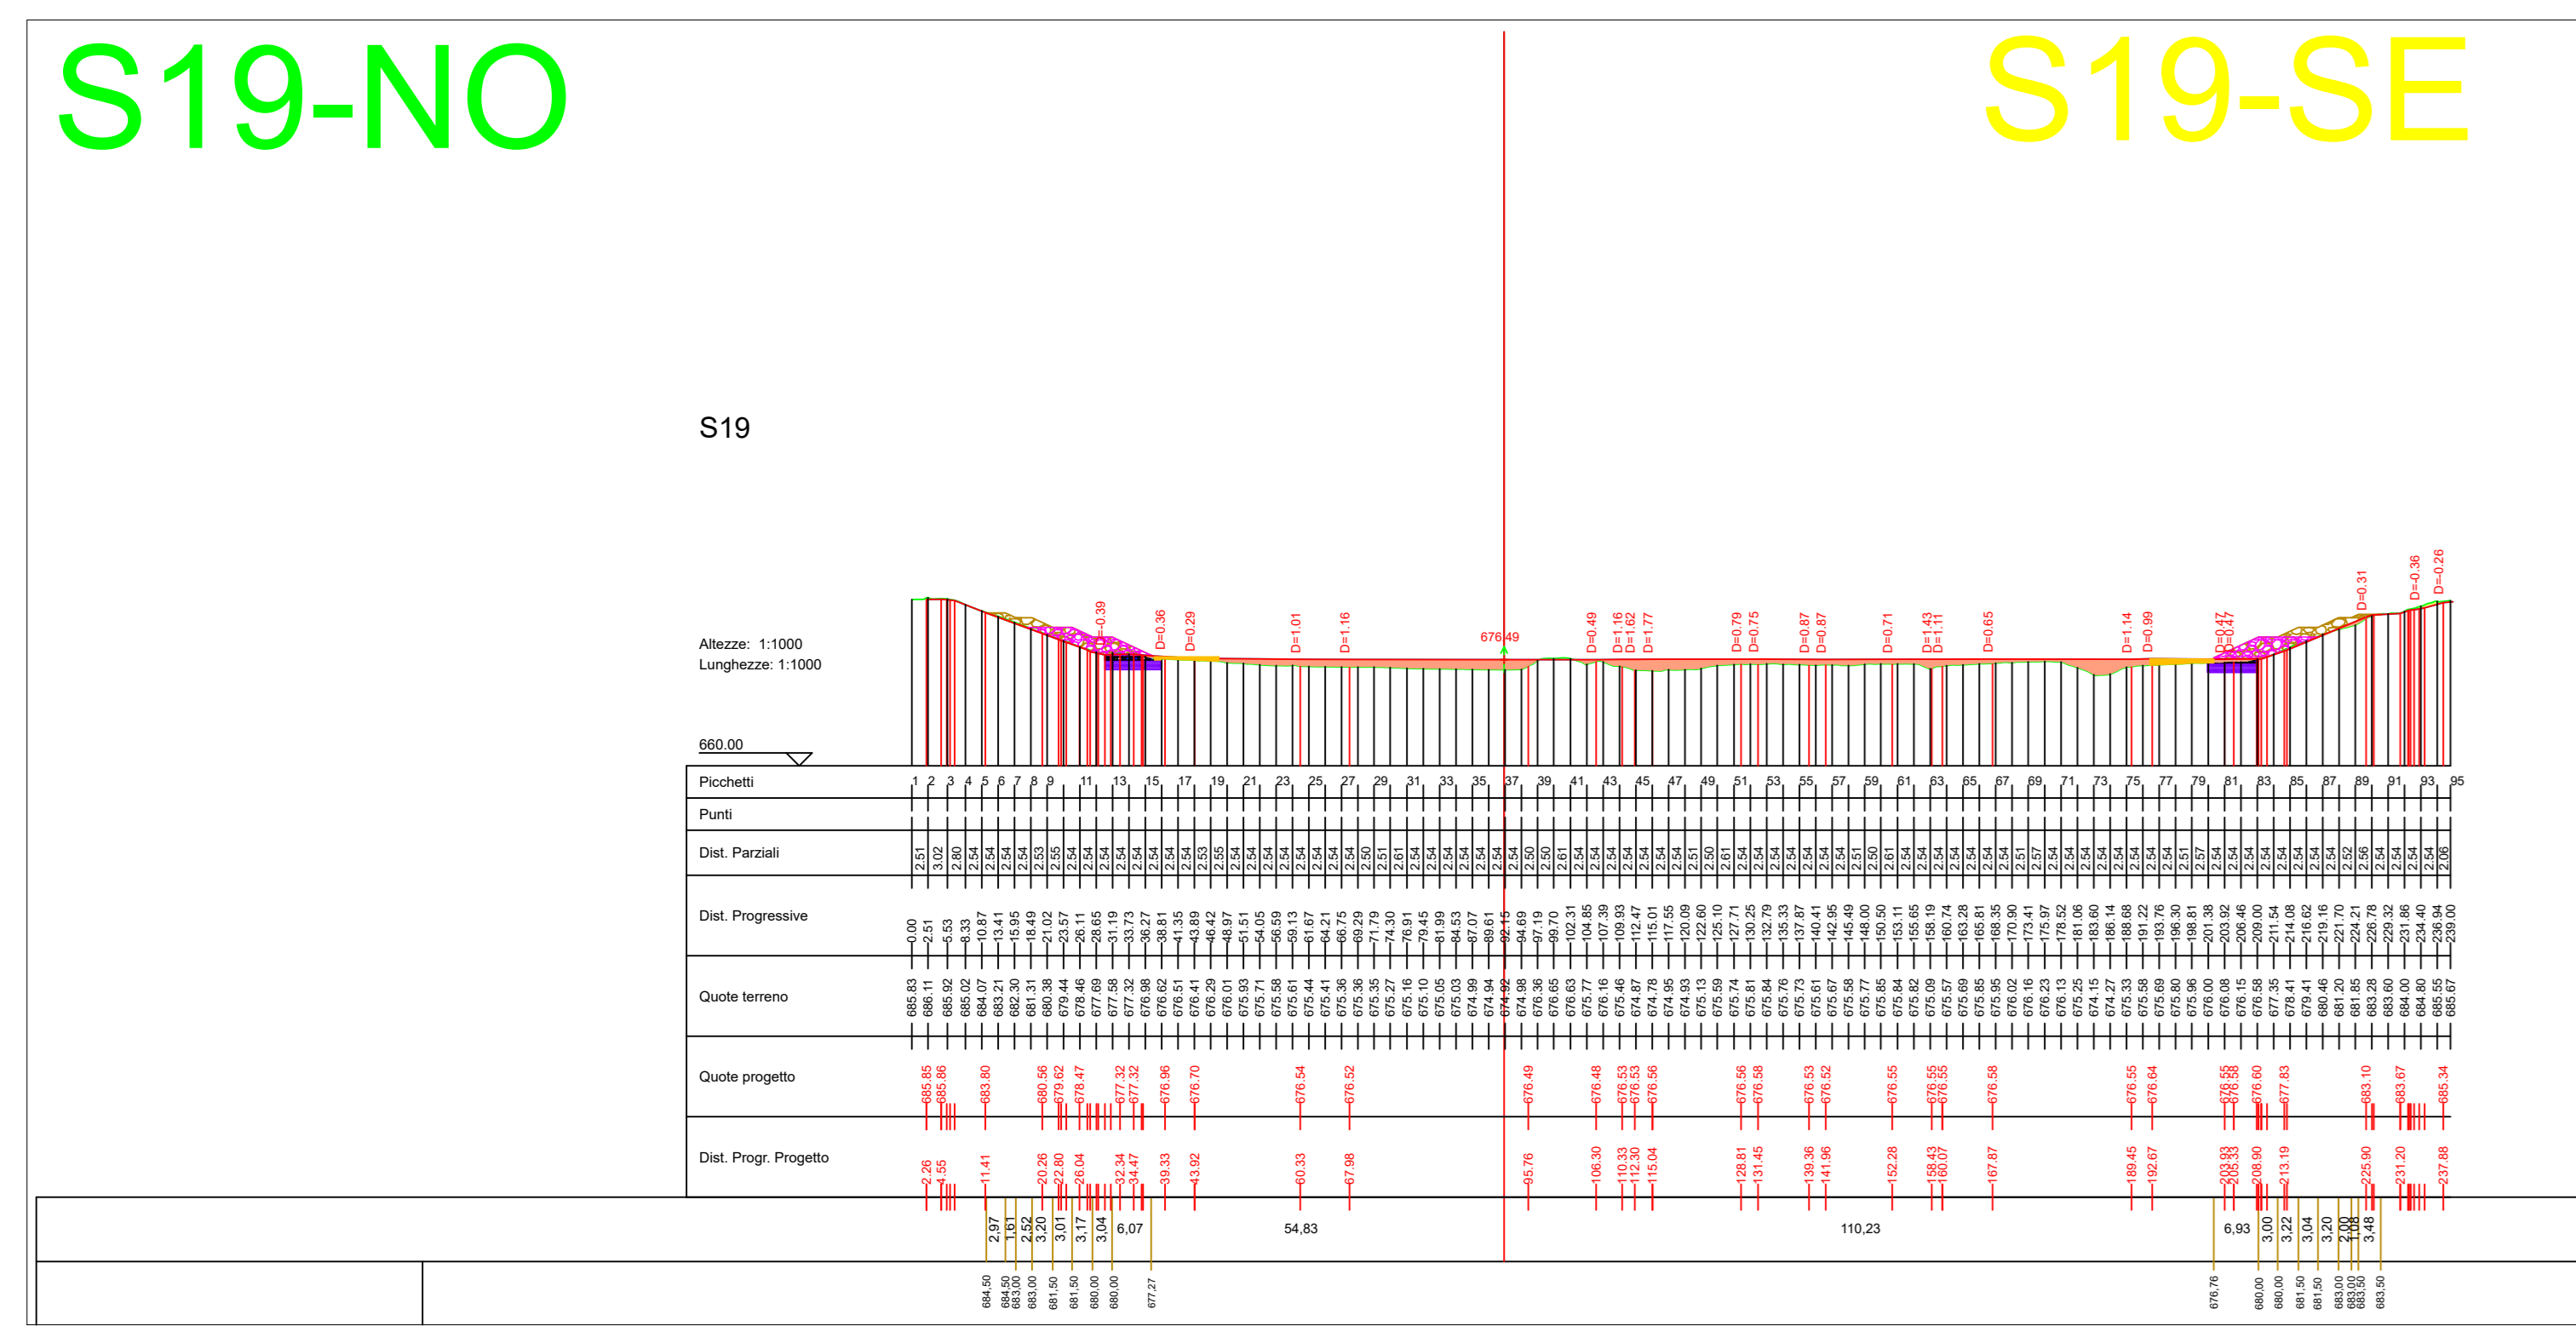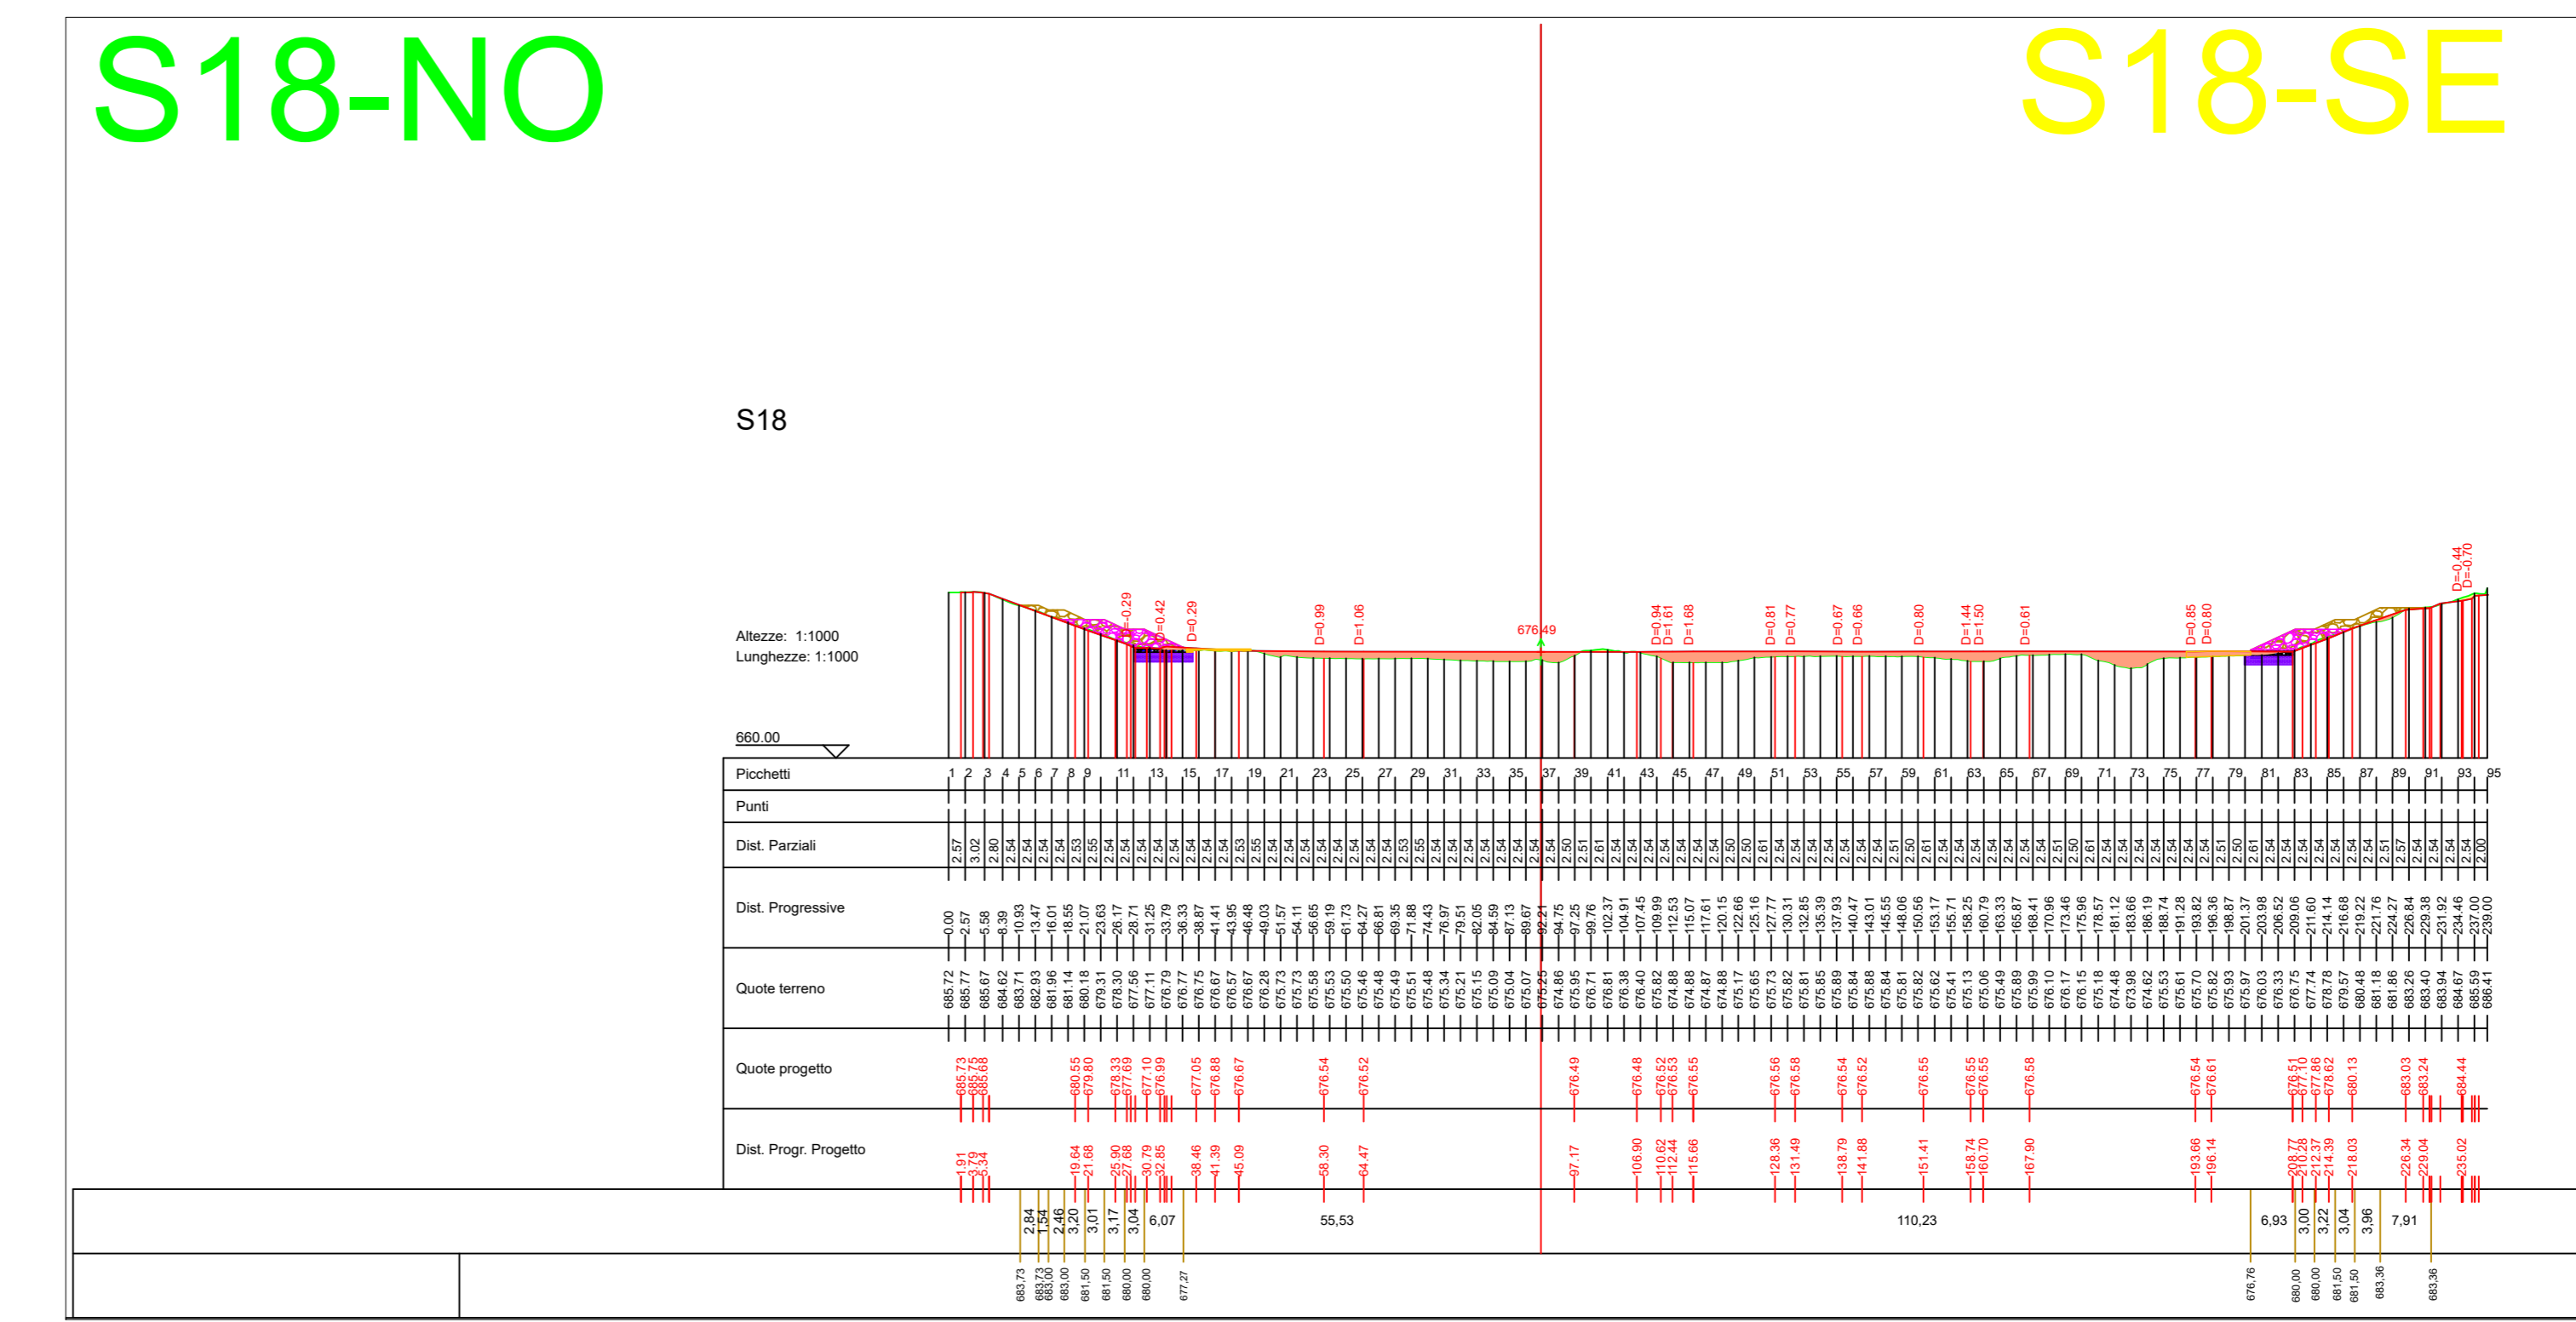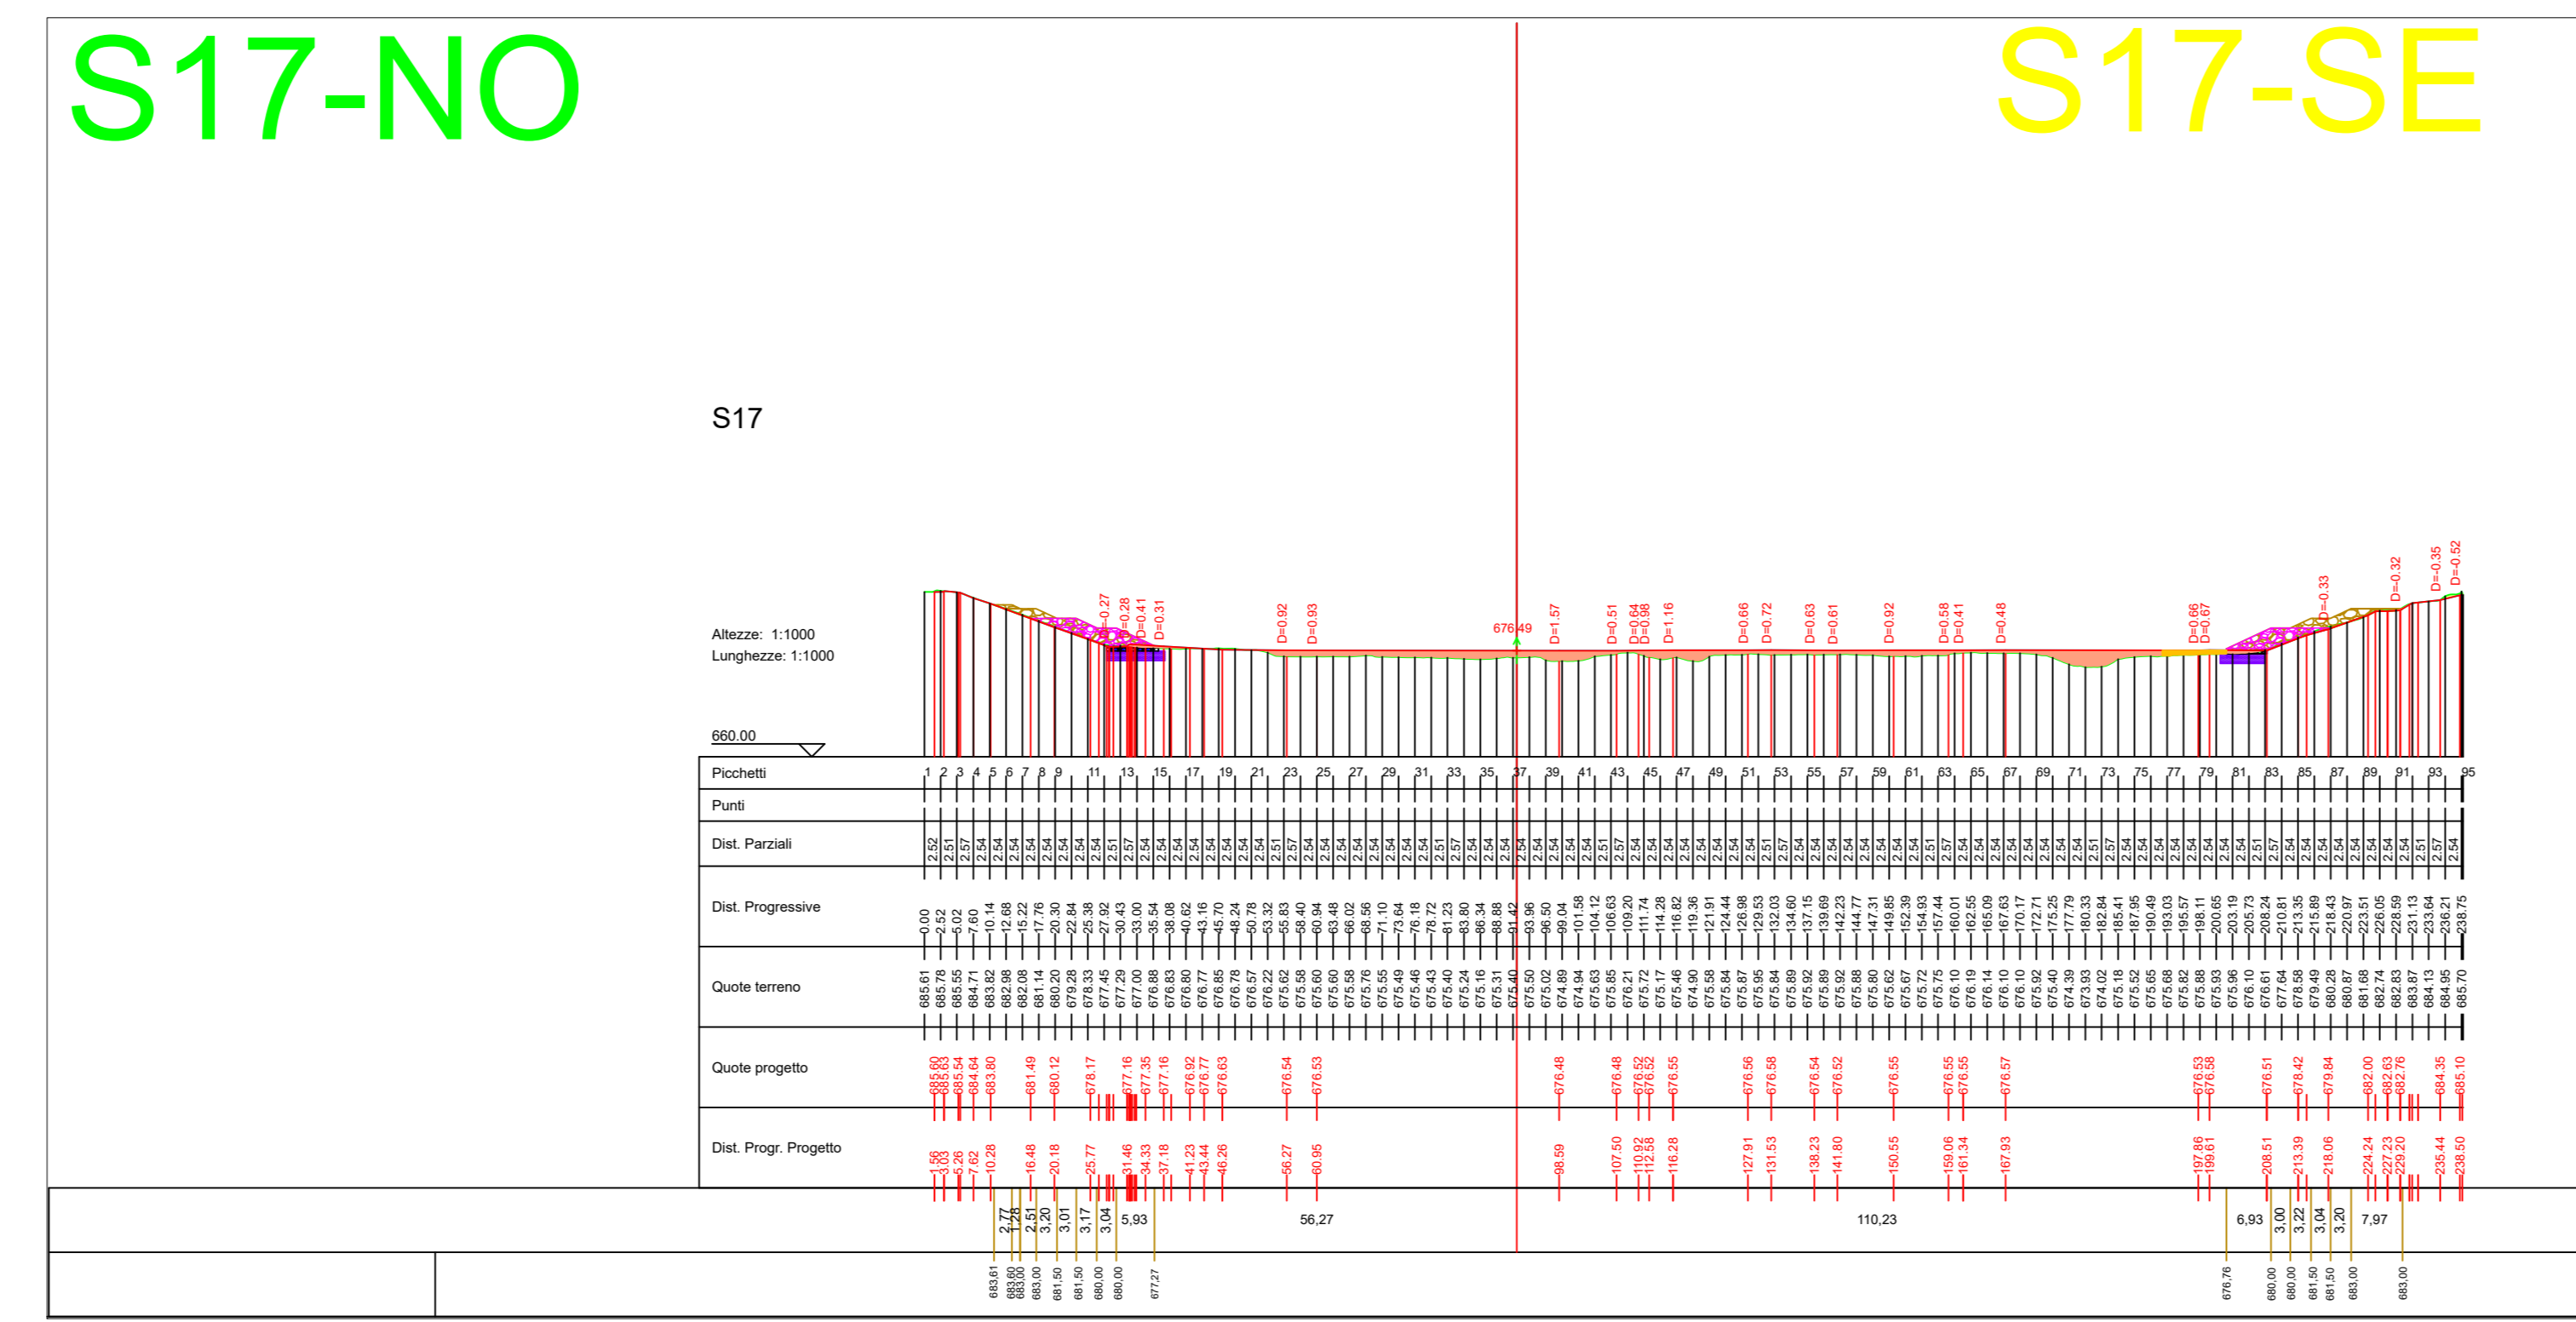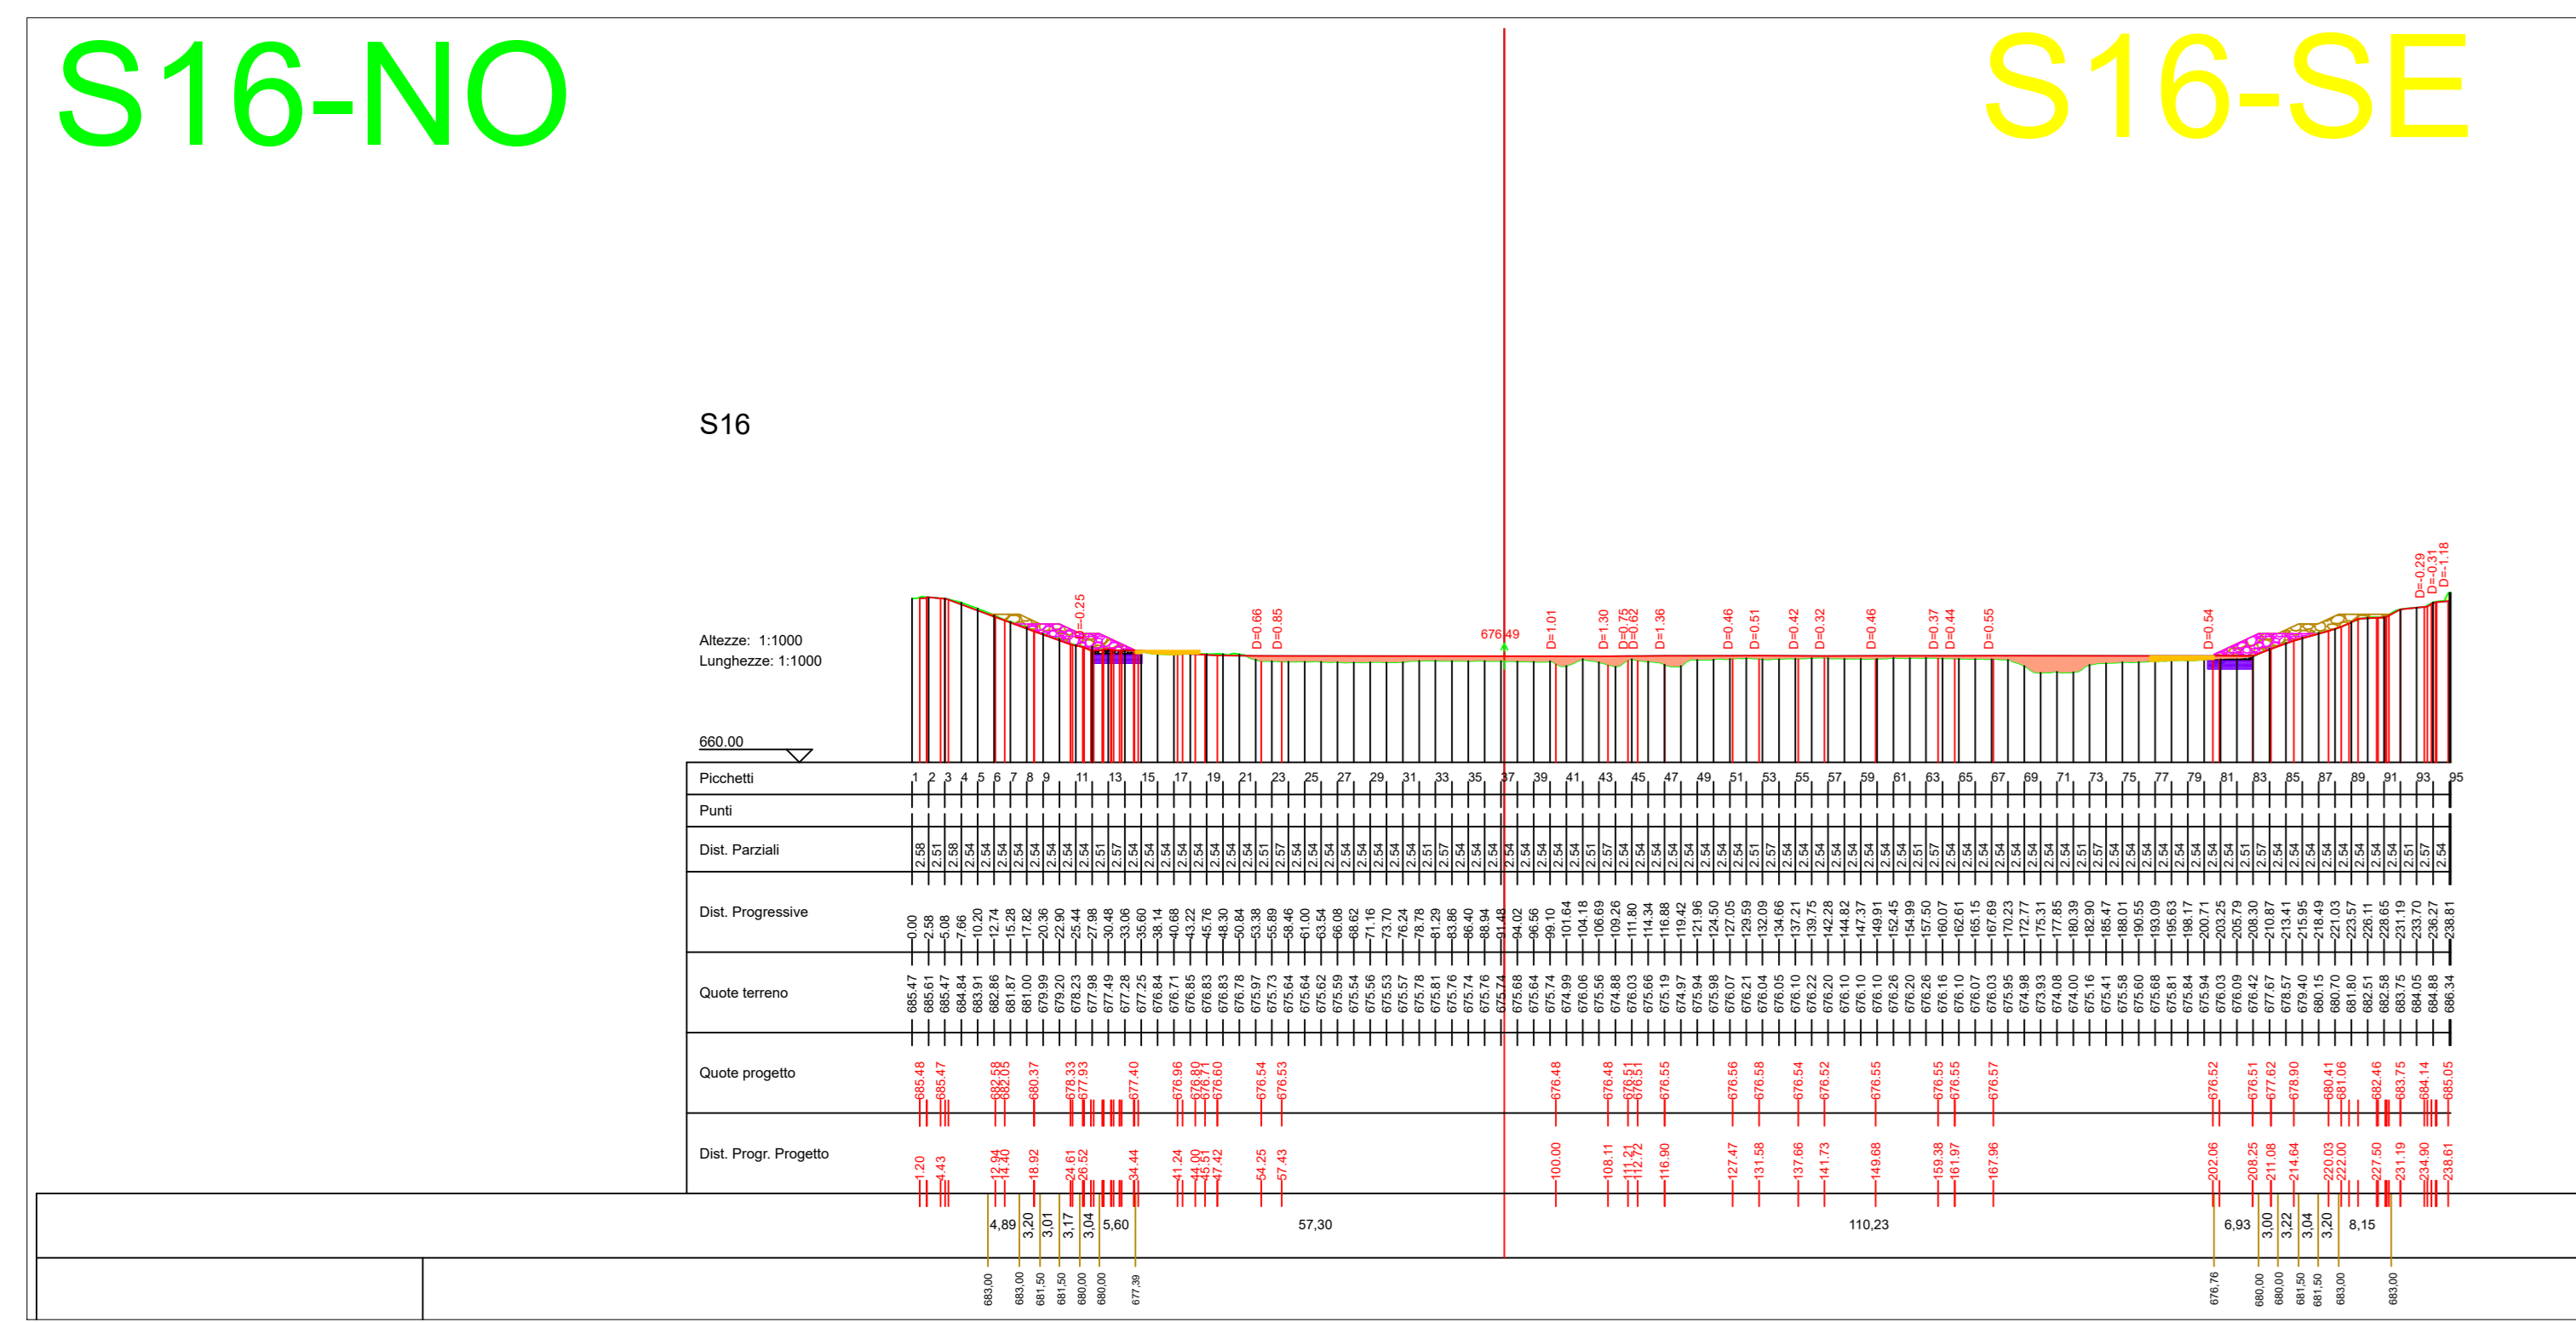

- Intervento di stabilizzazione - parte fuori terra VAR
- Intervento di stabilizzazione - parte fuori terra VAR
- Intervento di stabilizzazione - parte interna VAR
- Intervento di stabilizzazione - parte interna VAR
- Intervento di stabilizzazione - parte fuori terra PROG BASE GARA
- Intervento di stabilizzazione - parte interna PROG BASE GARA









Provincia di Avellino

Comune di Savignano Irpino






Interventi di stabilizzazione delle sponde interne del IV Lotto
Variante
(comprensiva degli interventi necessari per il mutato stato dei luoghi)

ELABORATO N. F.3.2	TITOLO: Sovrapposizione Progetto e Variante Sezioni longitudinali vasca - da sez. 16 a sez. 24	REVISIONE N.: -
SCALA: 1:1000		DATA: Giù 2025
I Tecnici Ing. Pellegrino Caruso		Il R.U.P. Ing. Massimiliano Roca
Arch. Graziano Gentile		

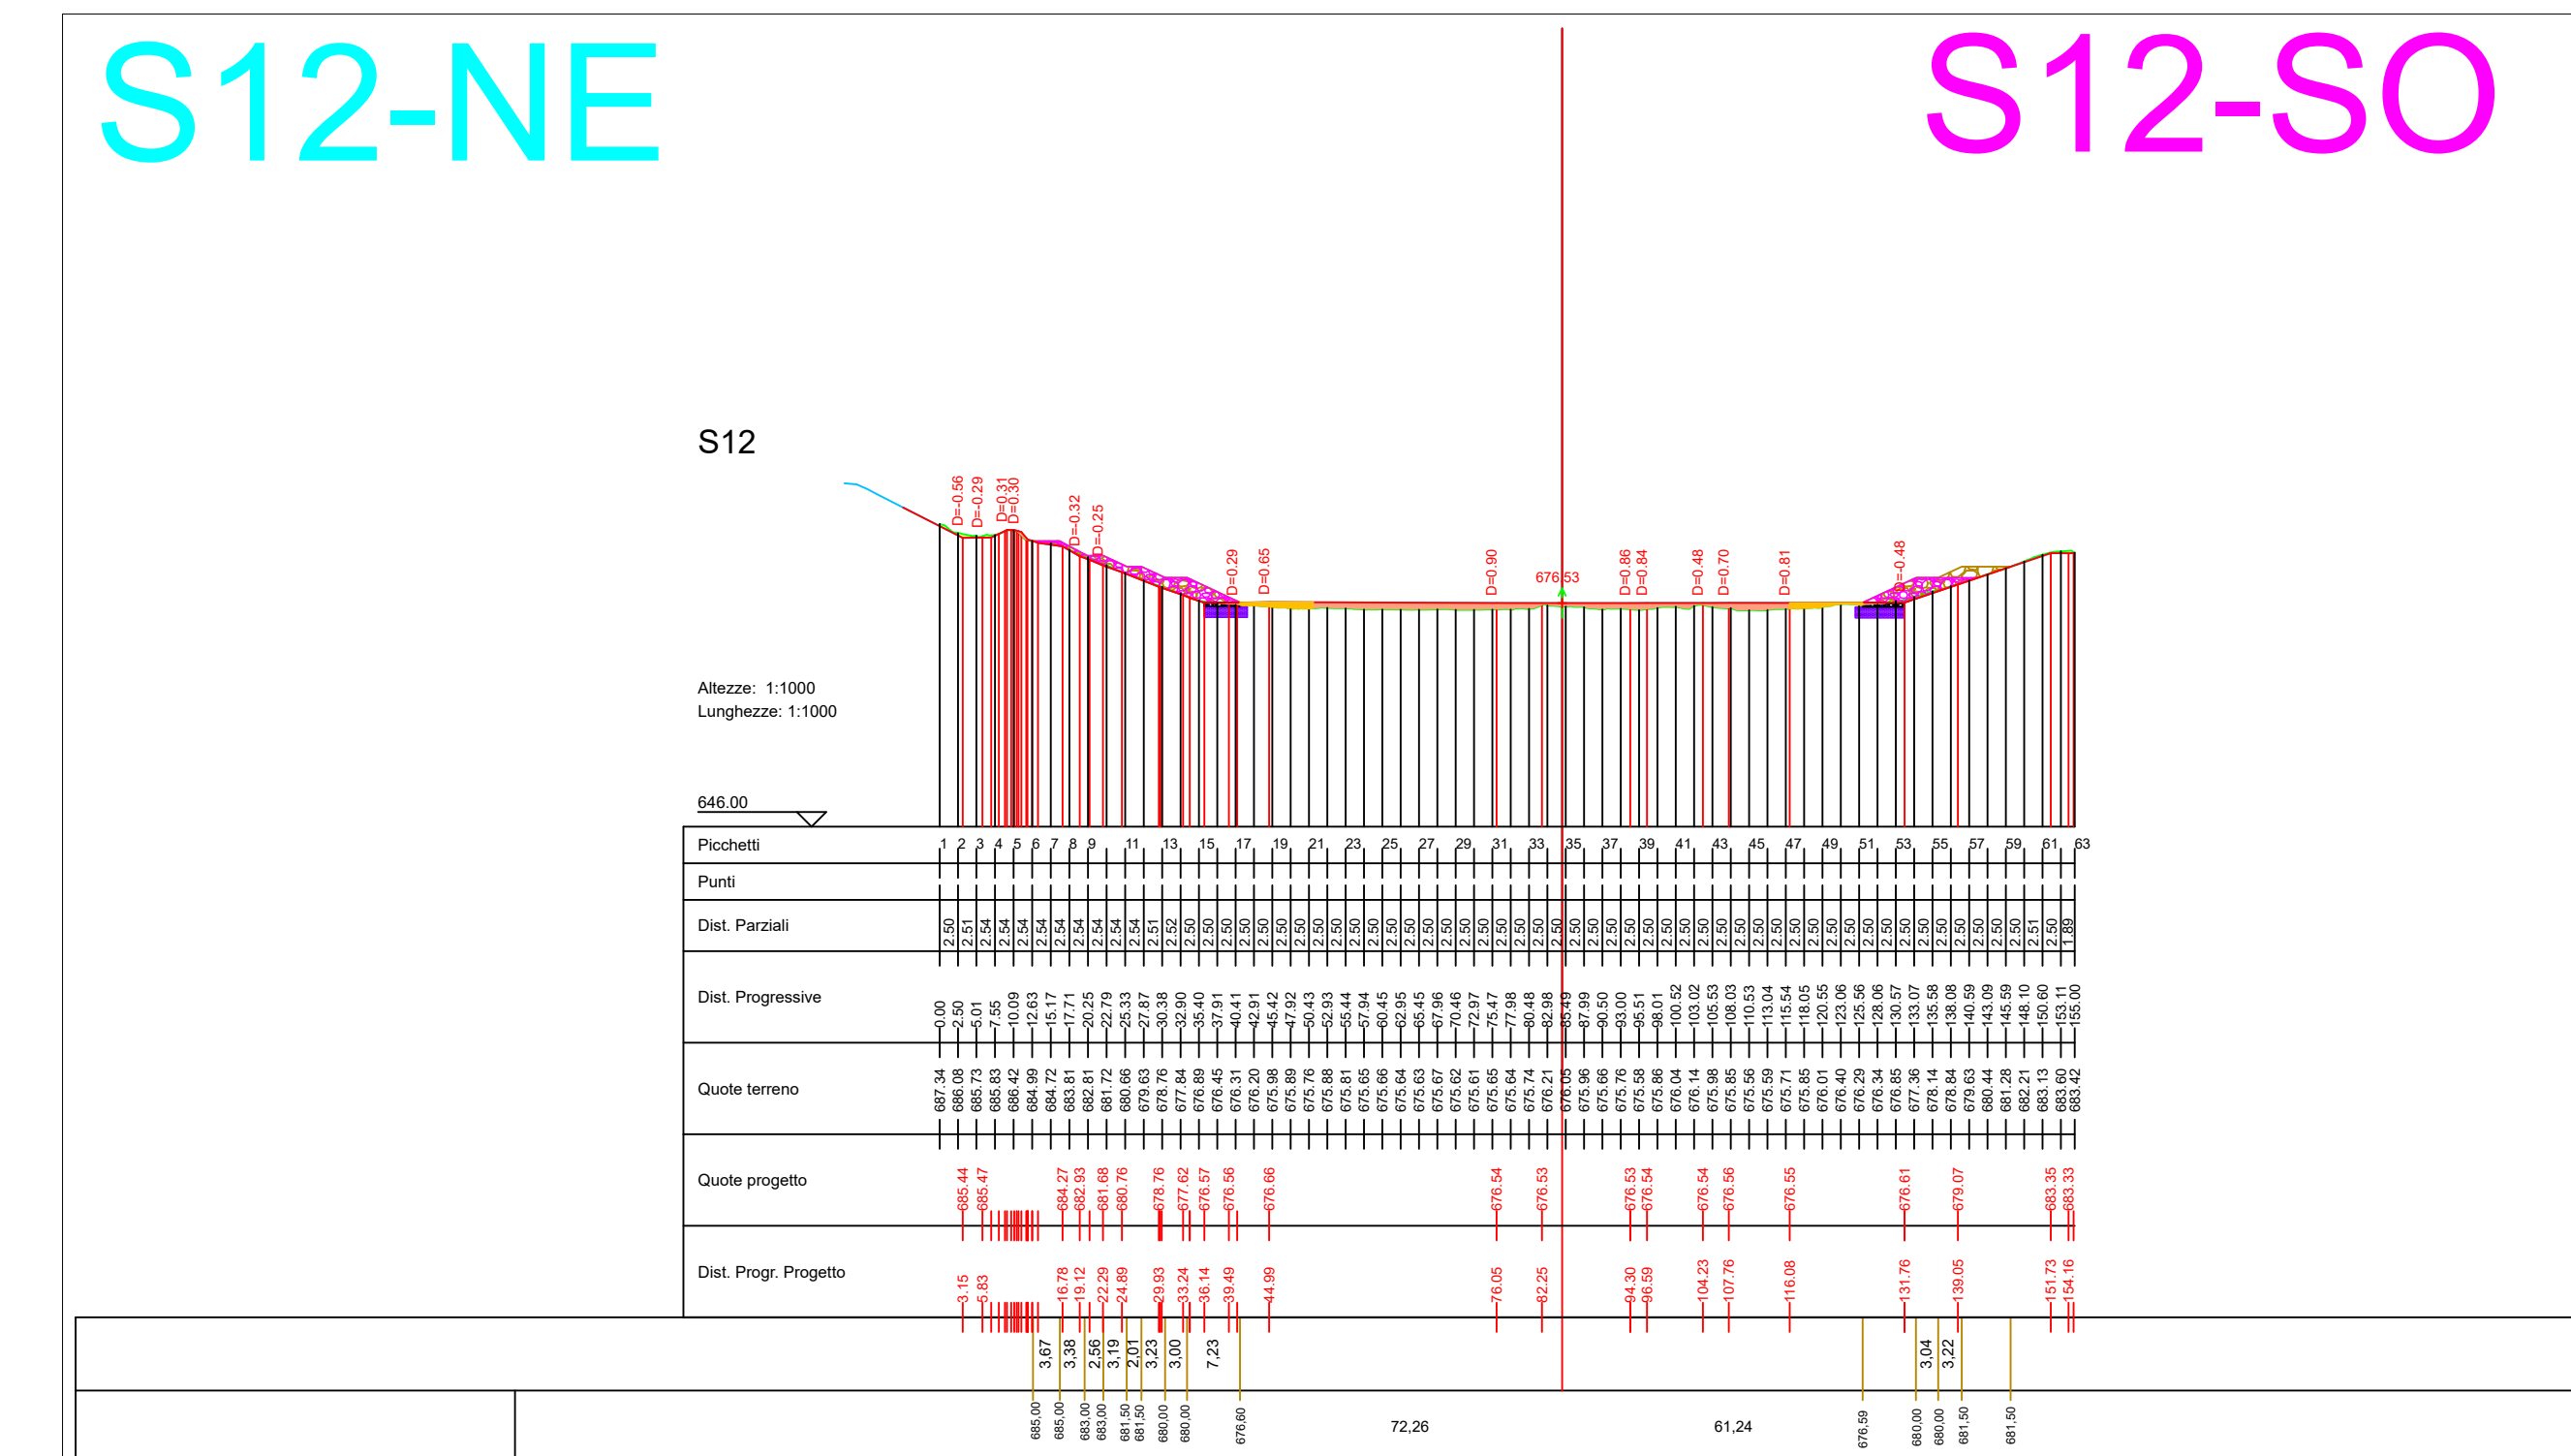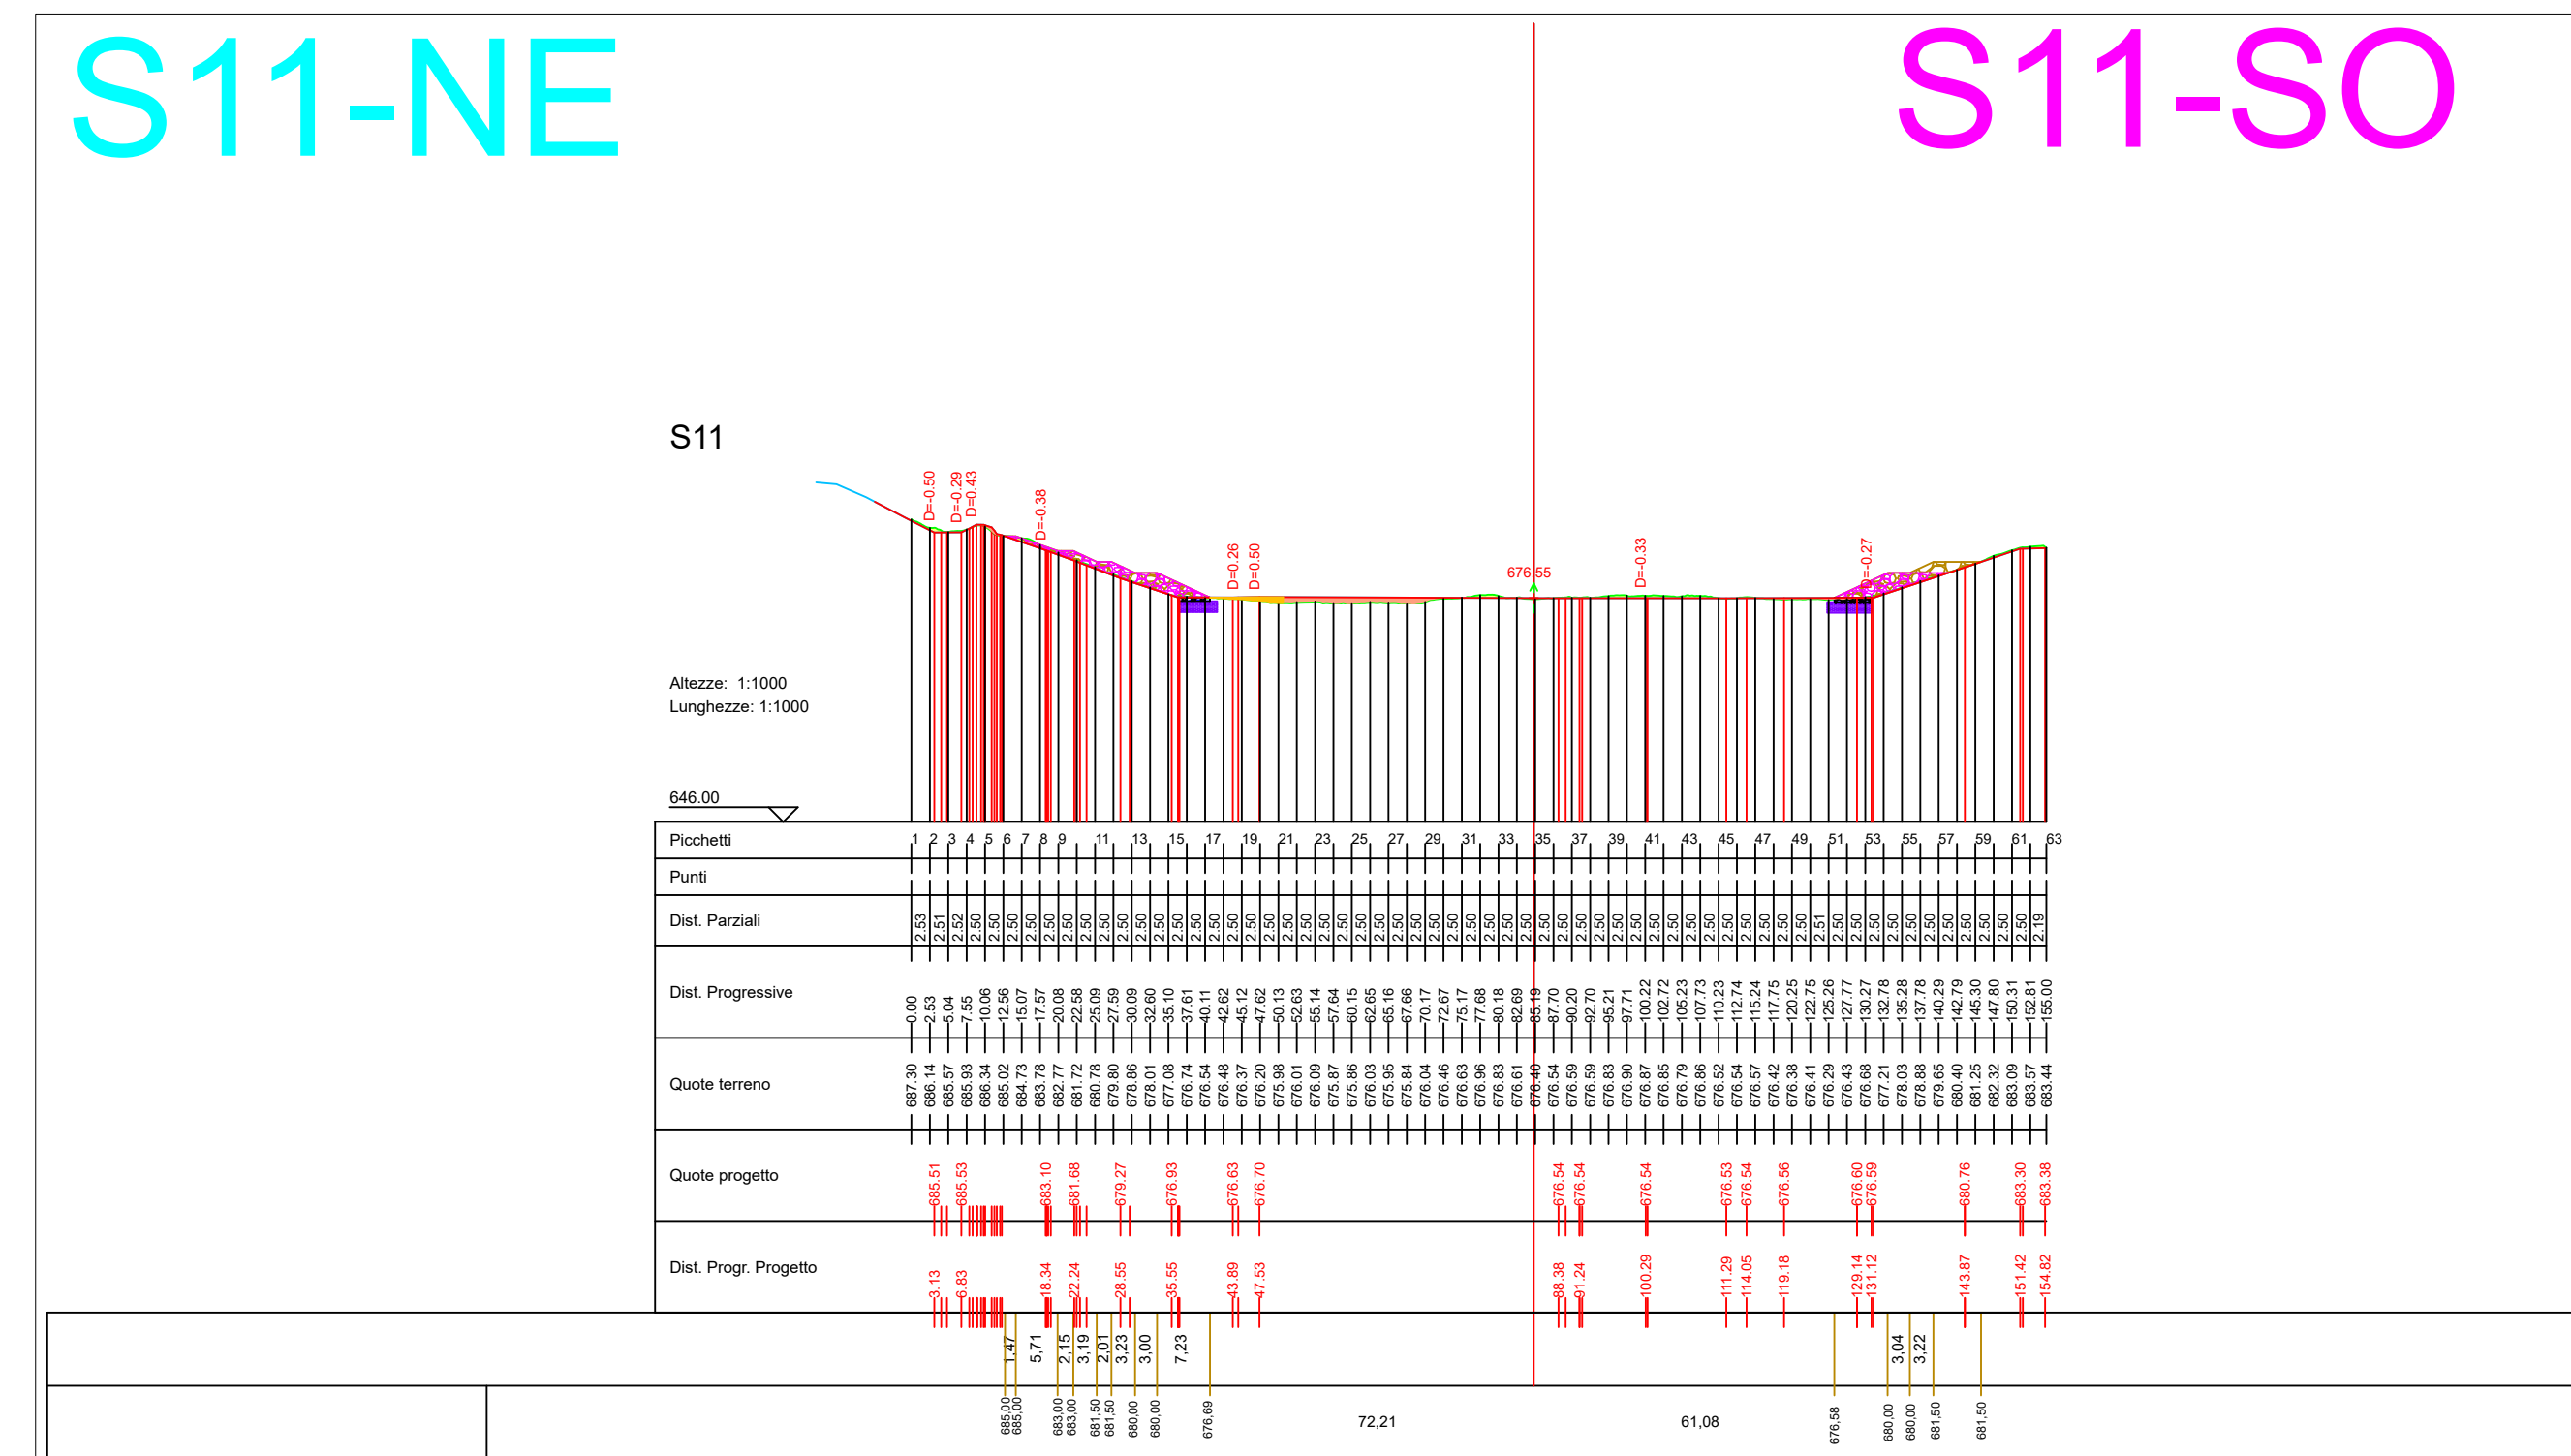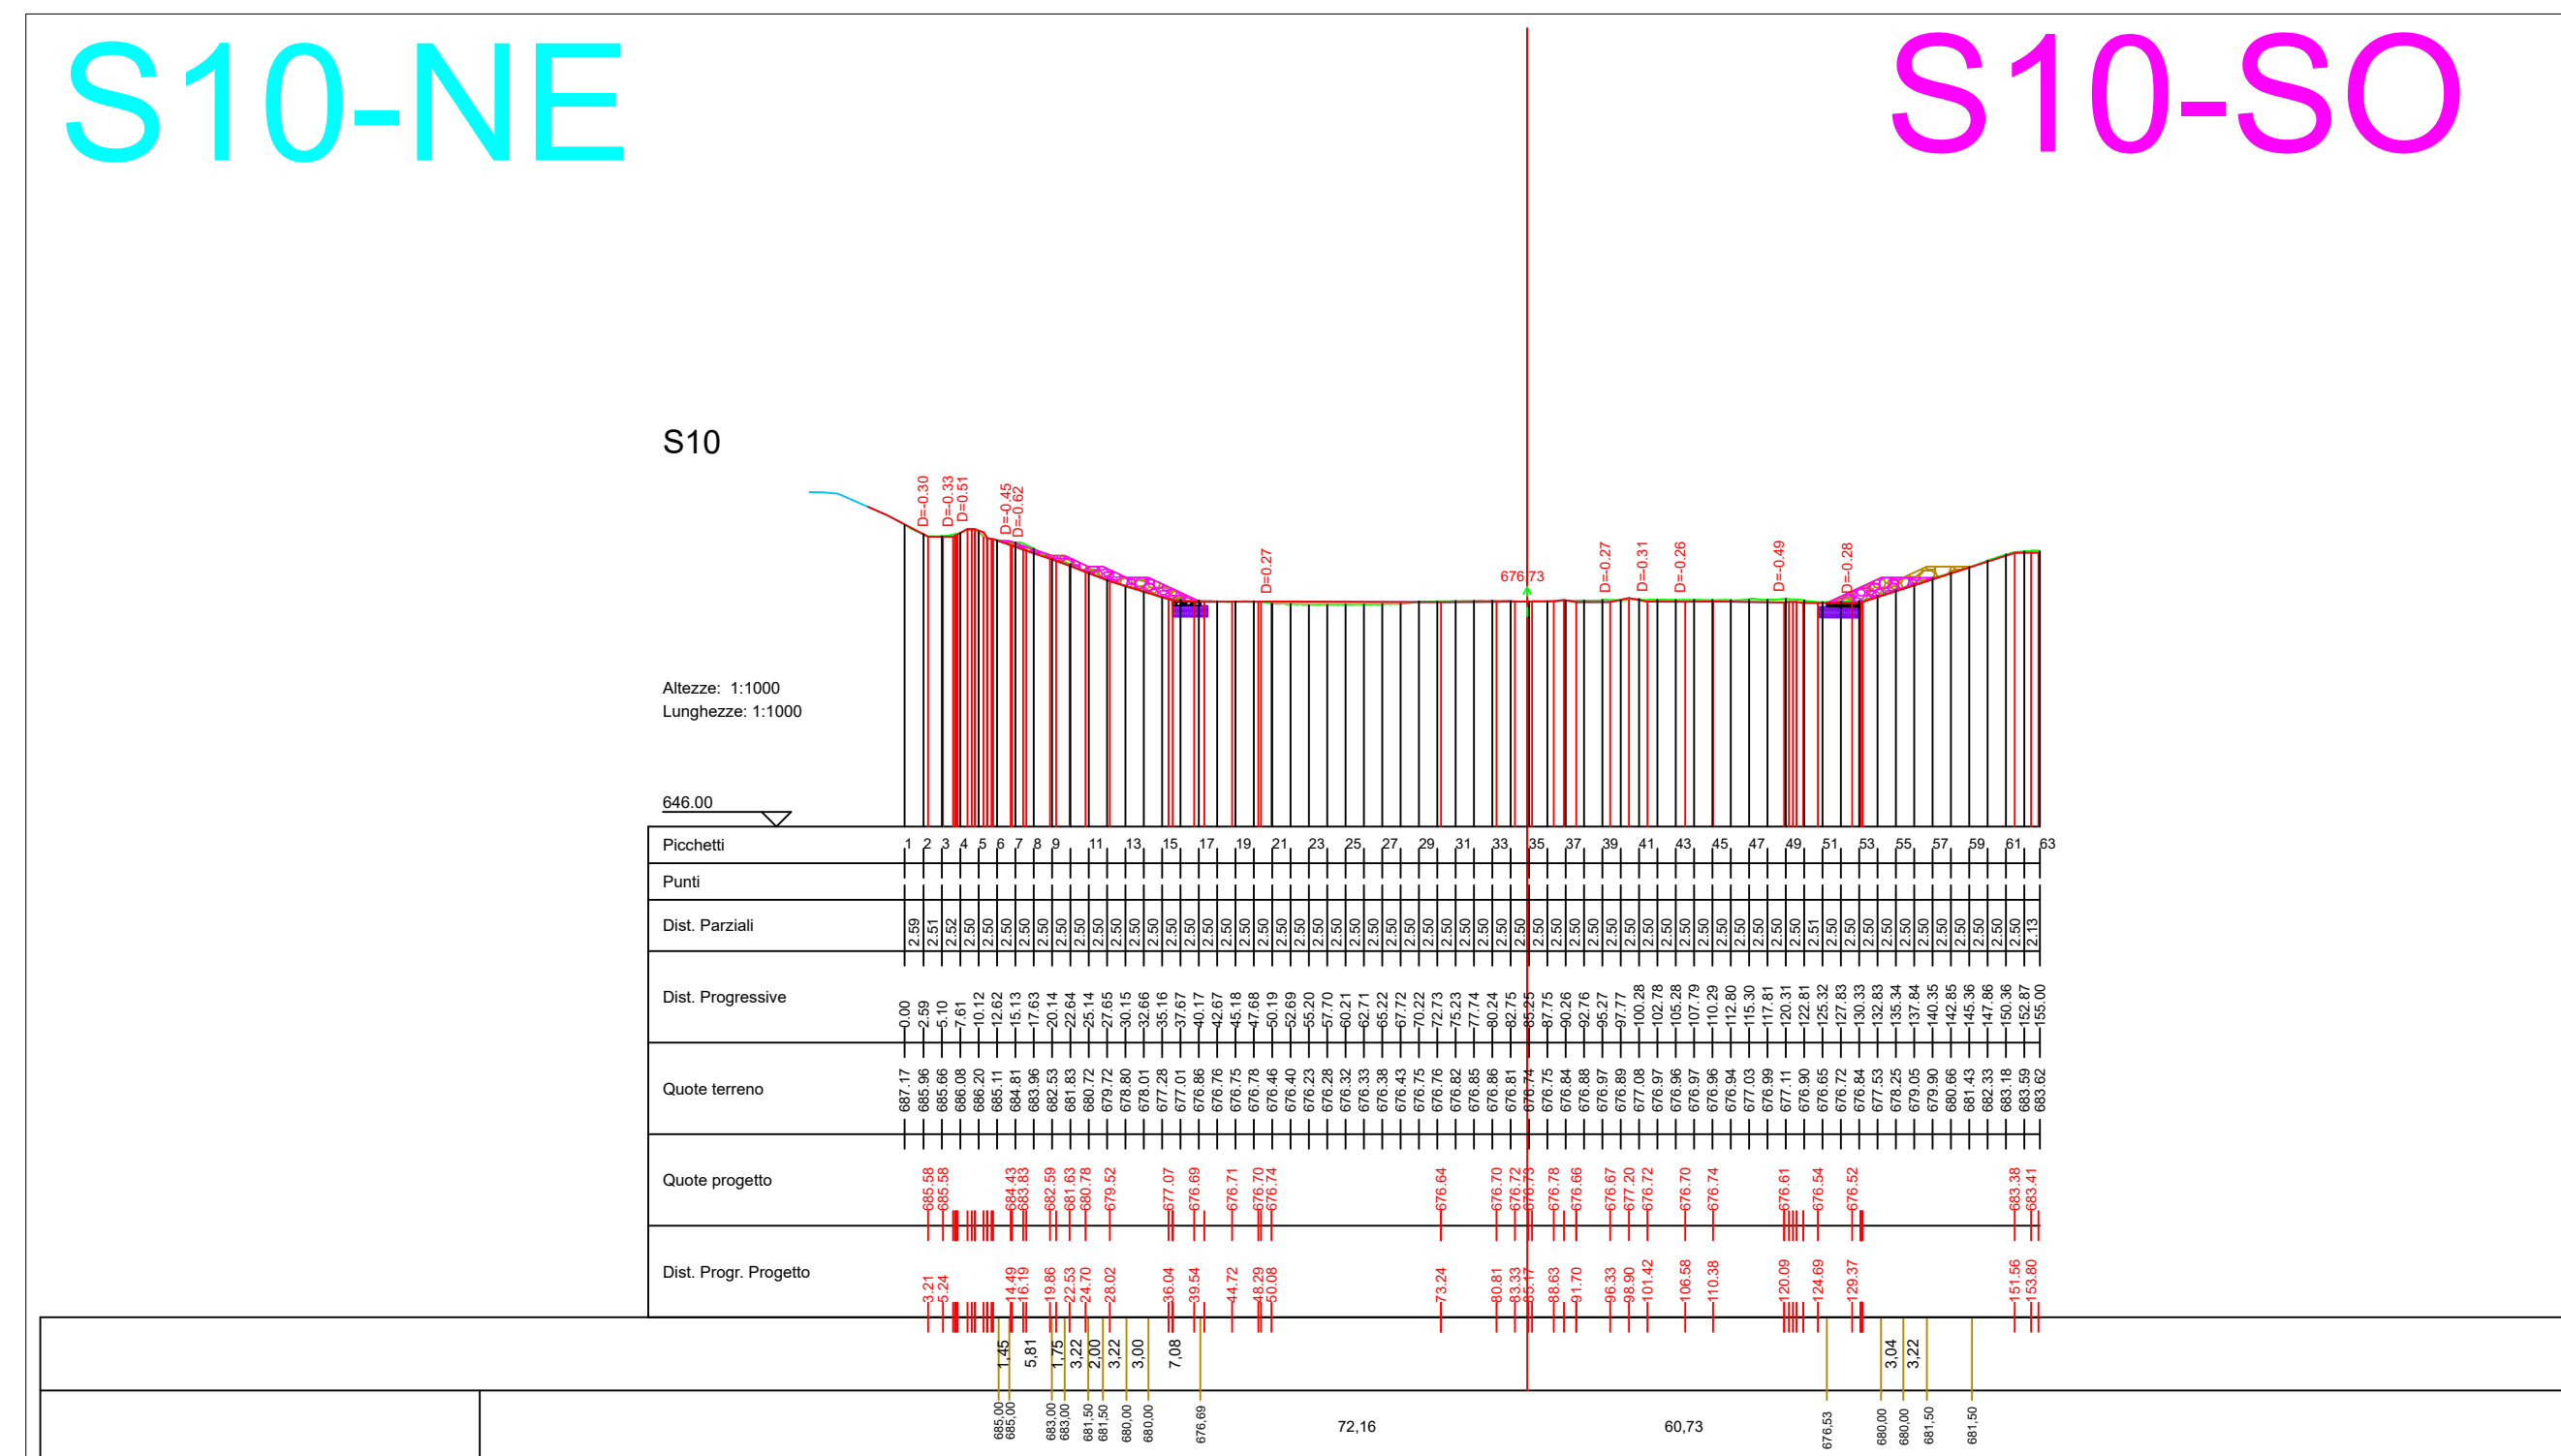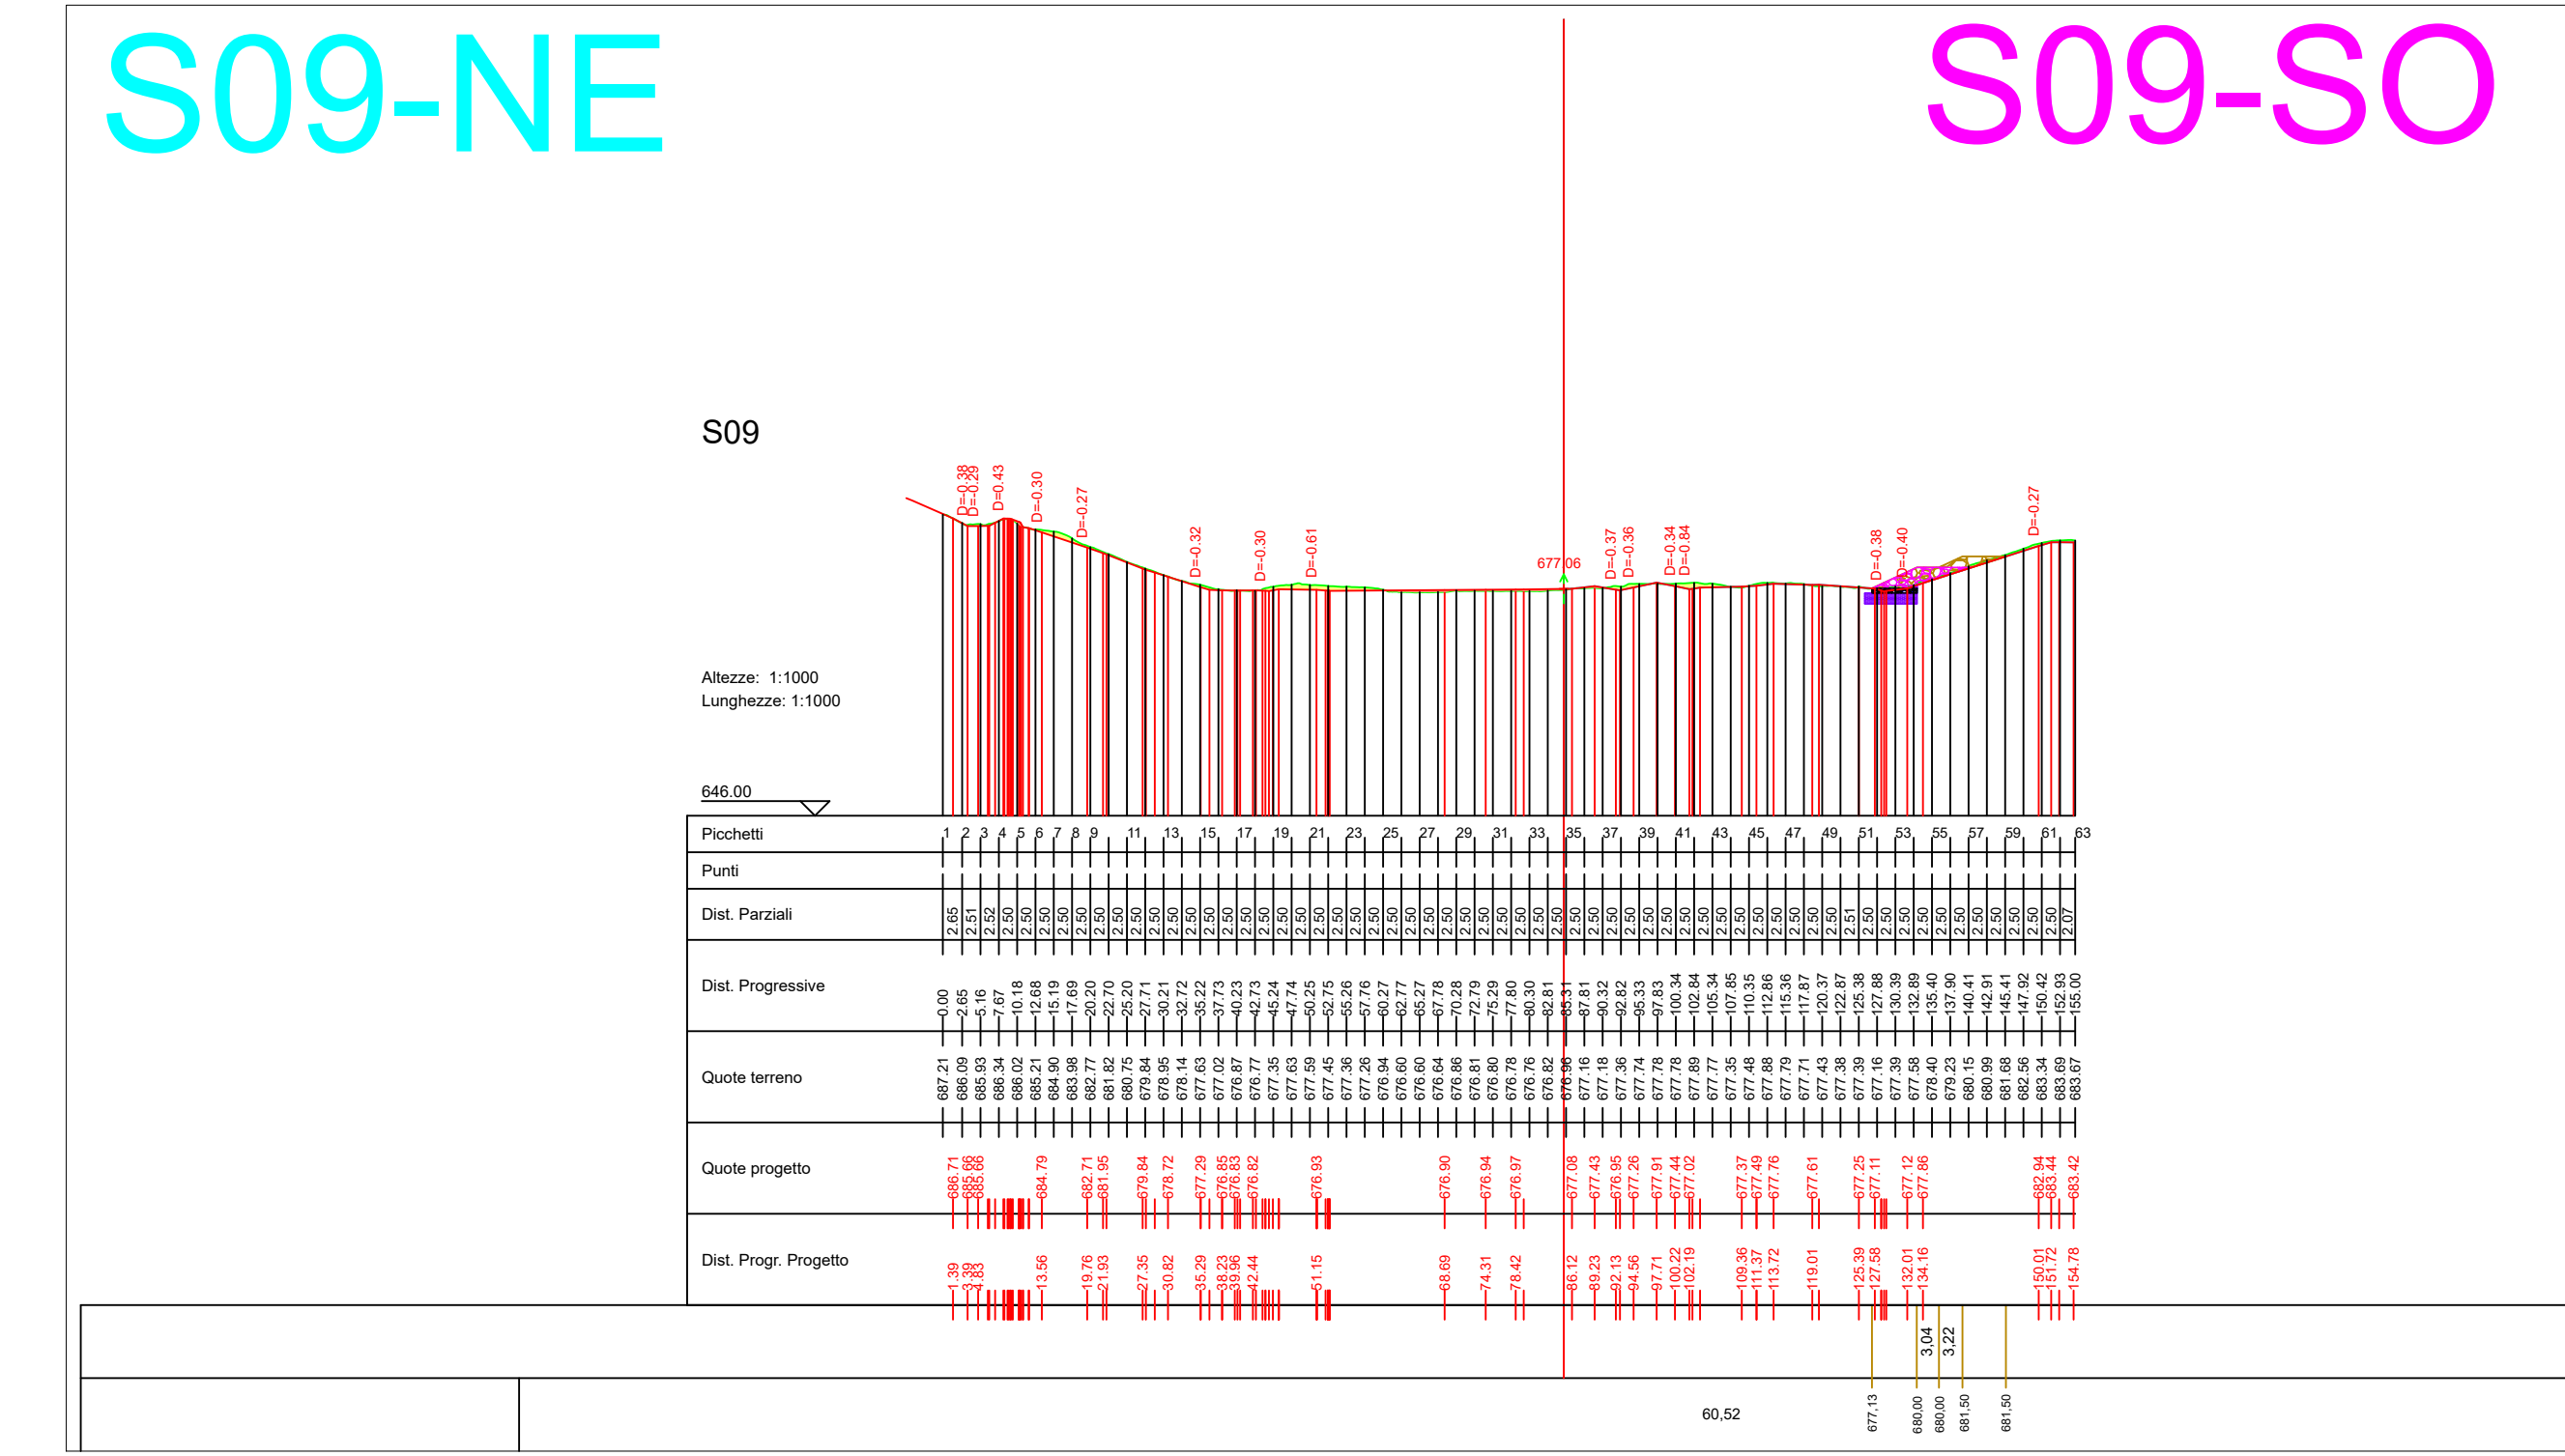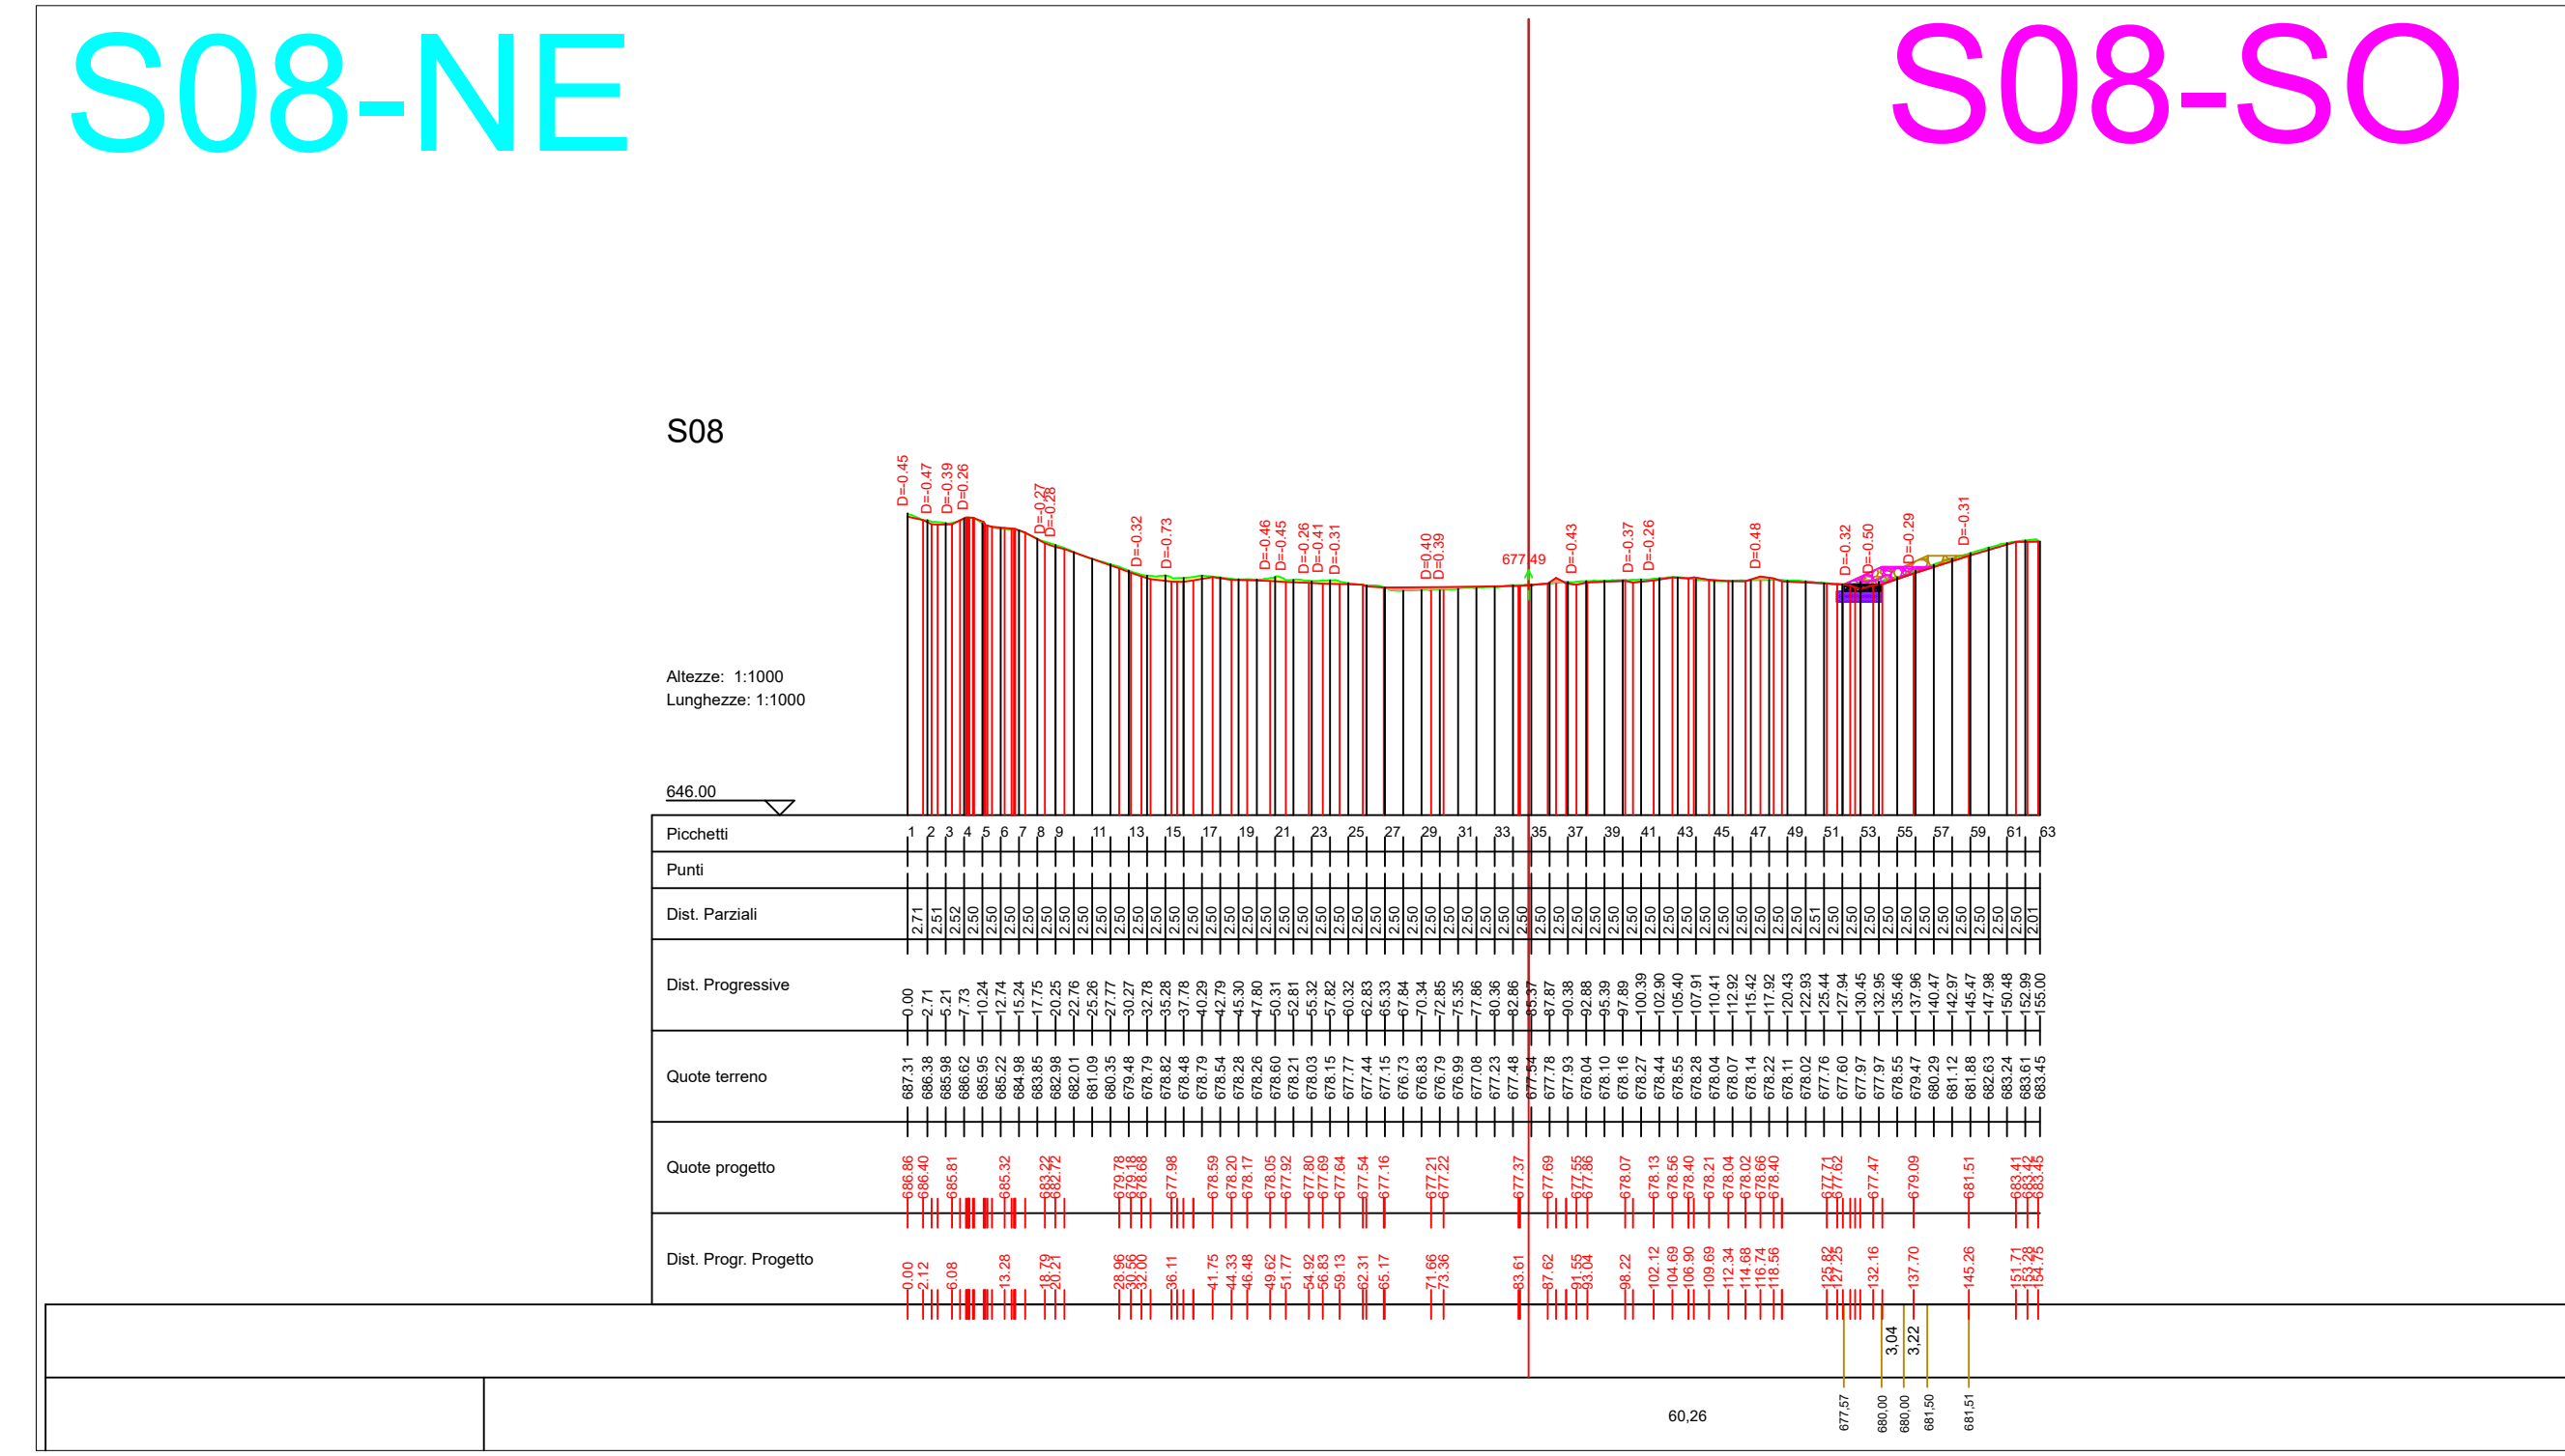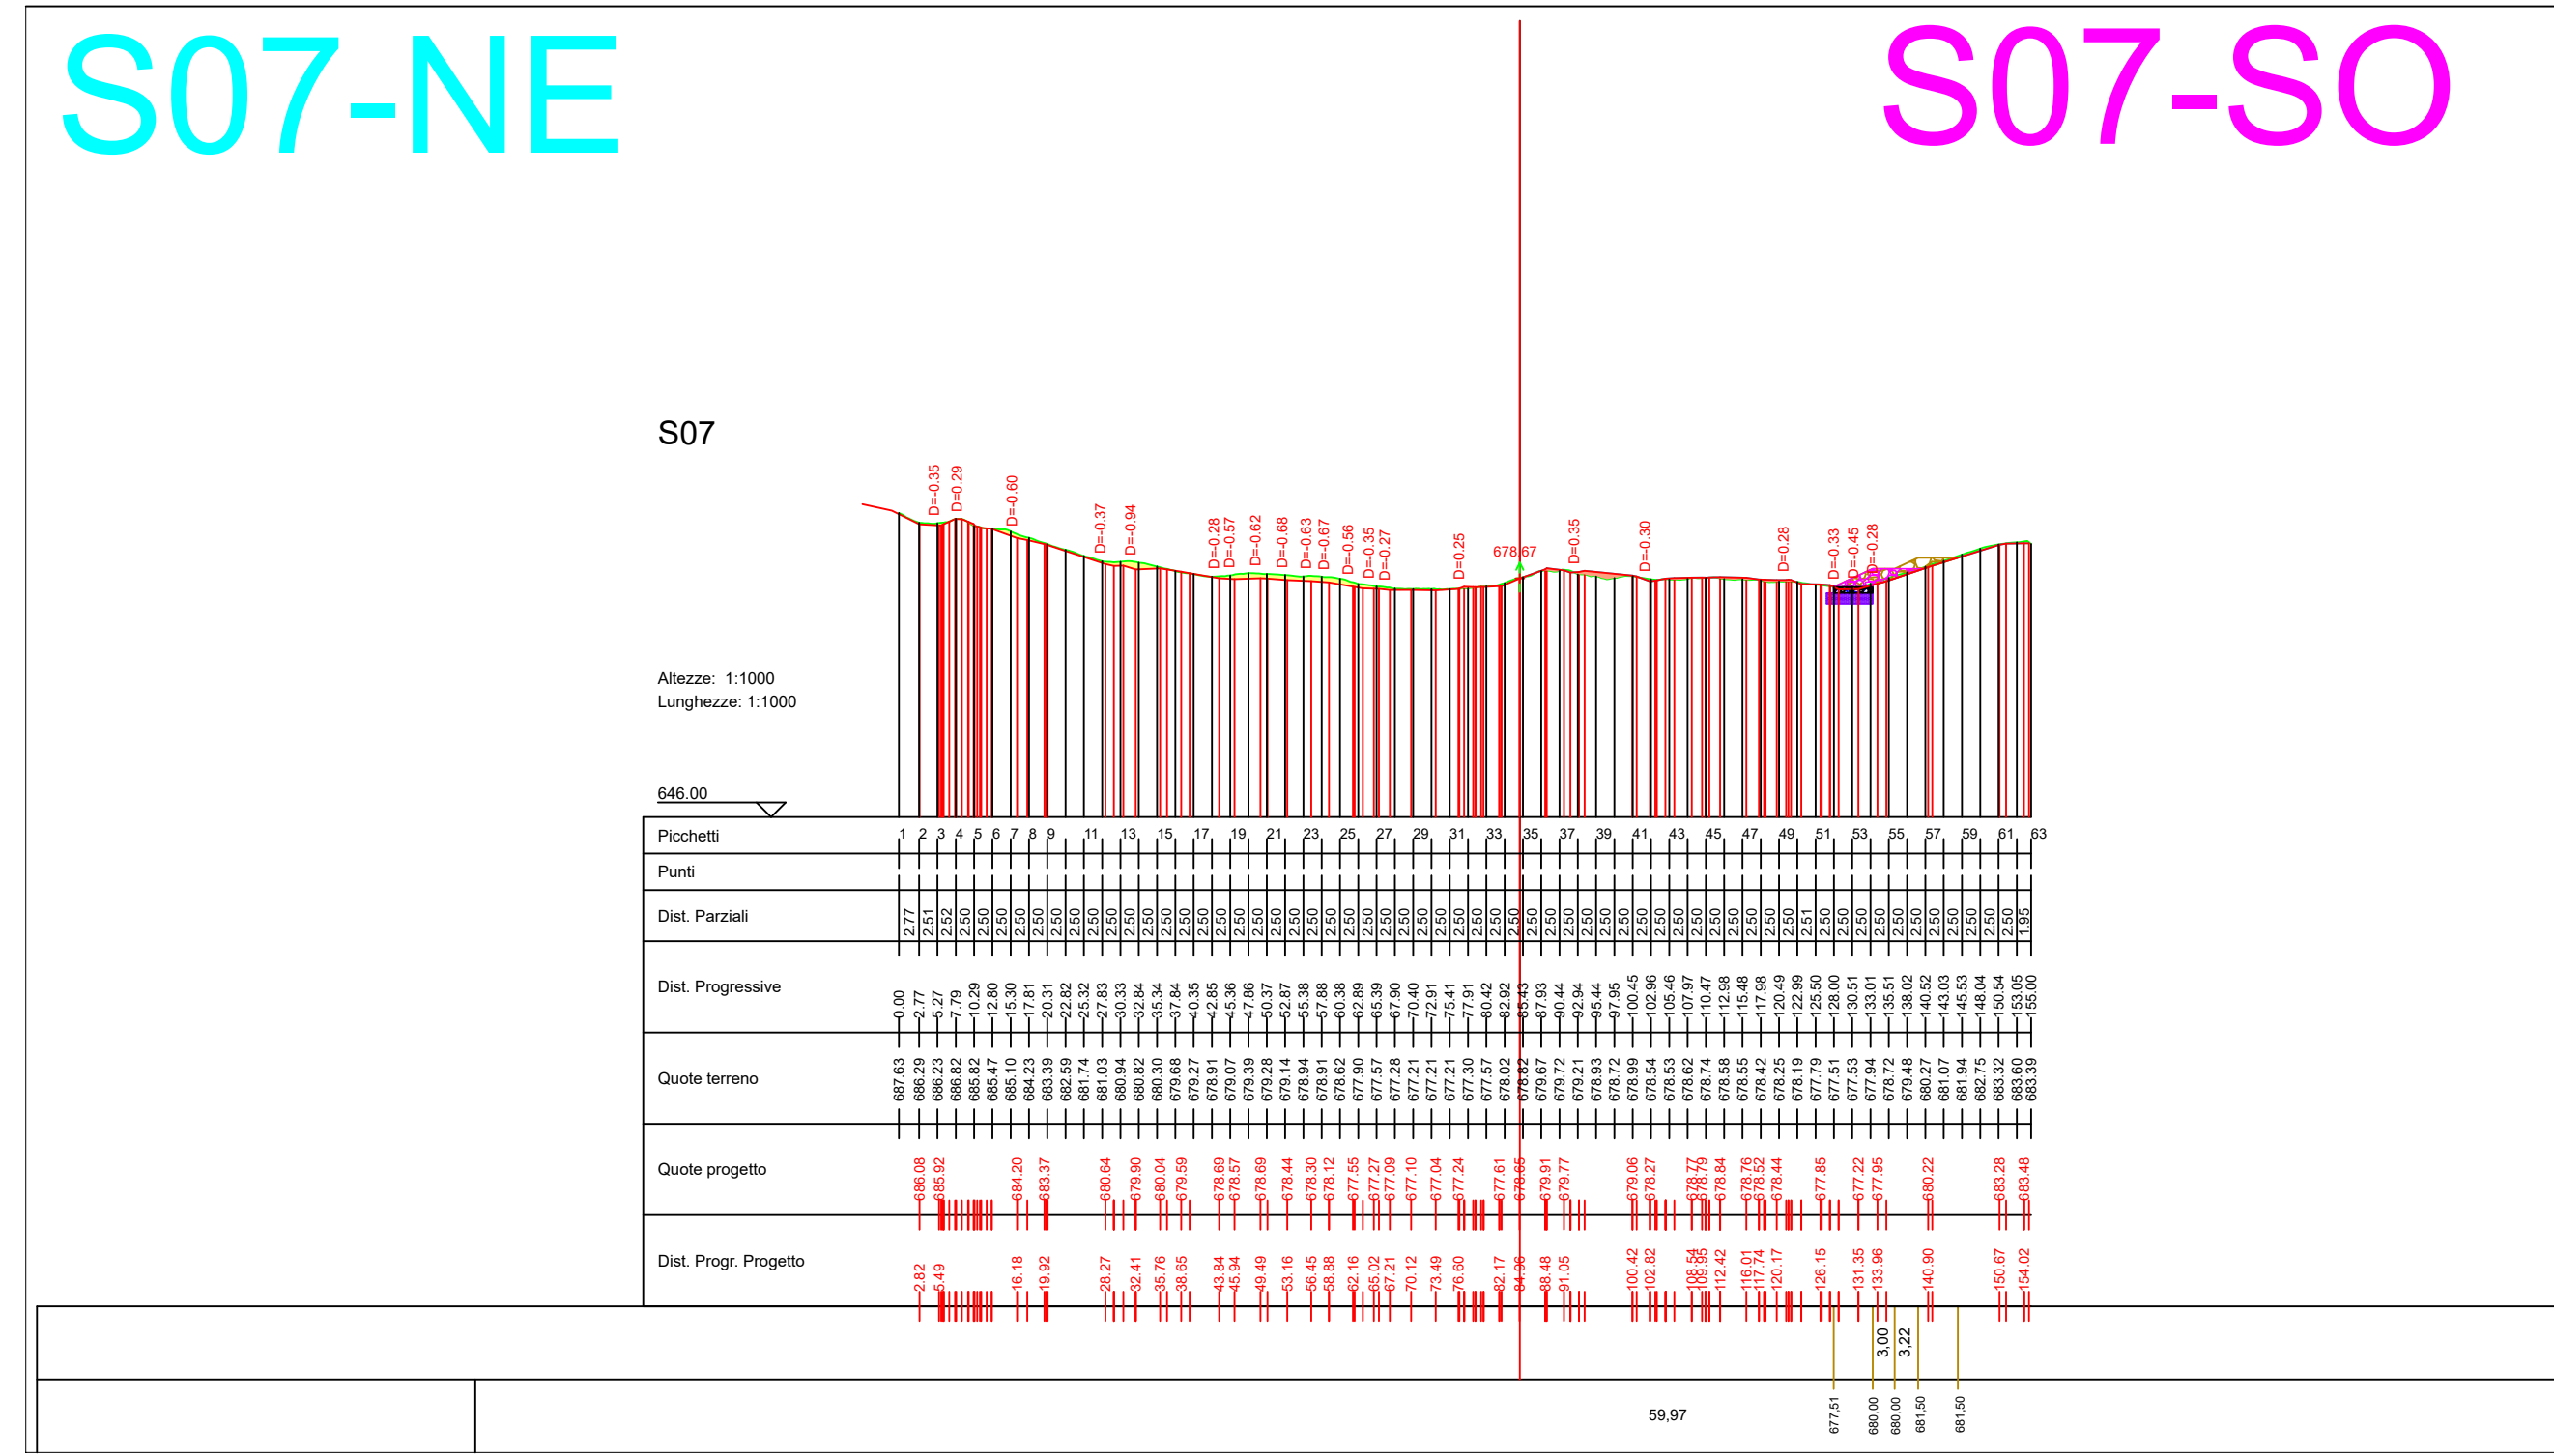

- Intervento di stabilizzazione - parte fuori terra VAR
- Intervento di stabilizzazione - parte fuori terra VAR
- Intervento di stabilizzazione - parte interrata VAR
- Intervento di stabilizzazione - parte interrata VAR
- Intervento di stabilizzazione - parte fuori terra PROG BASE GARA
- Intervento di stabilizzazione - parte interrata PROG BASE GARA

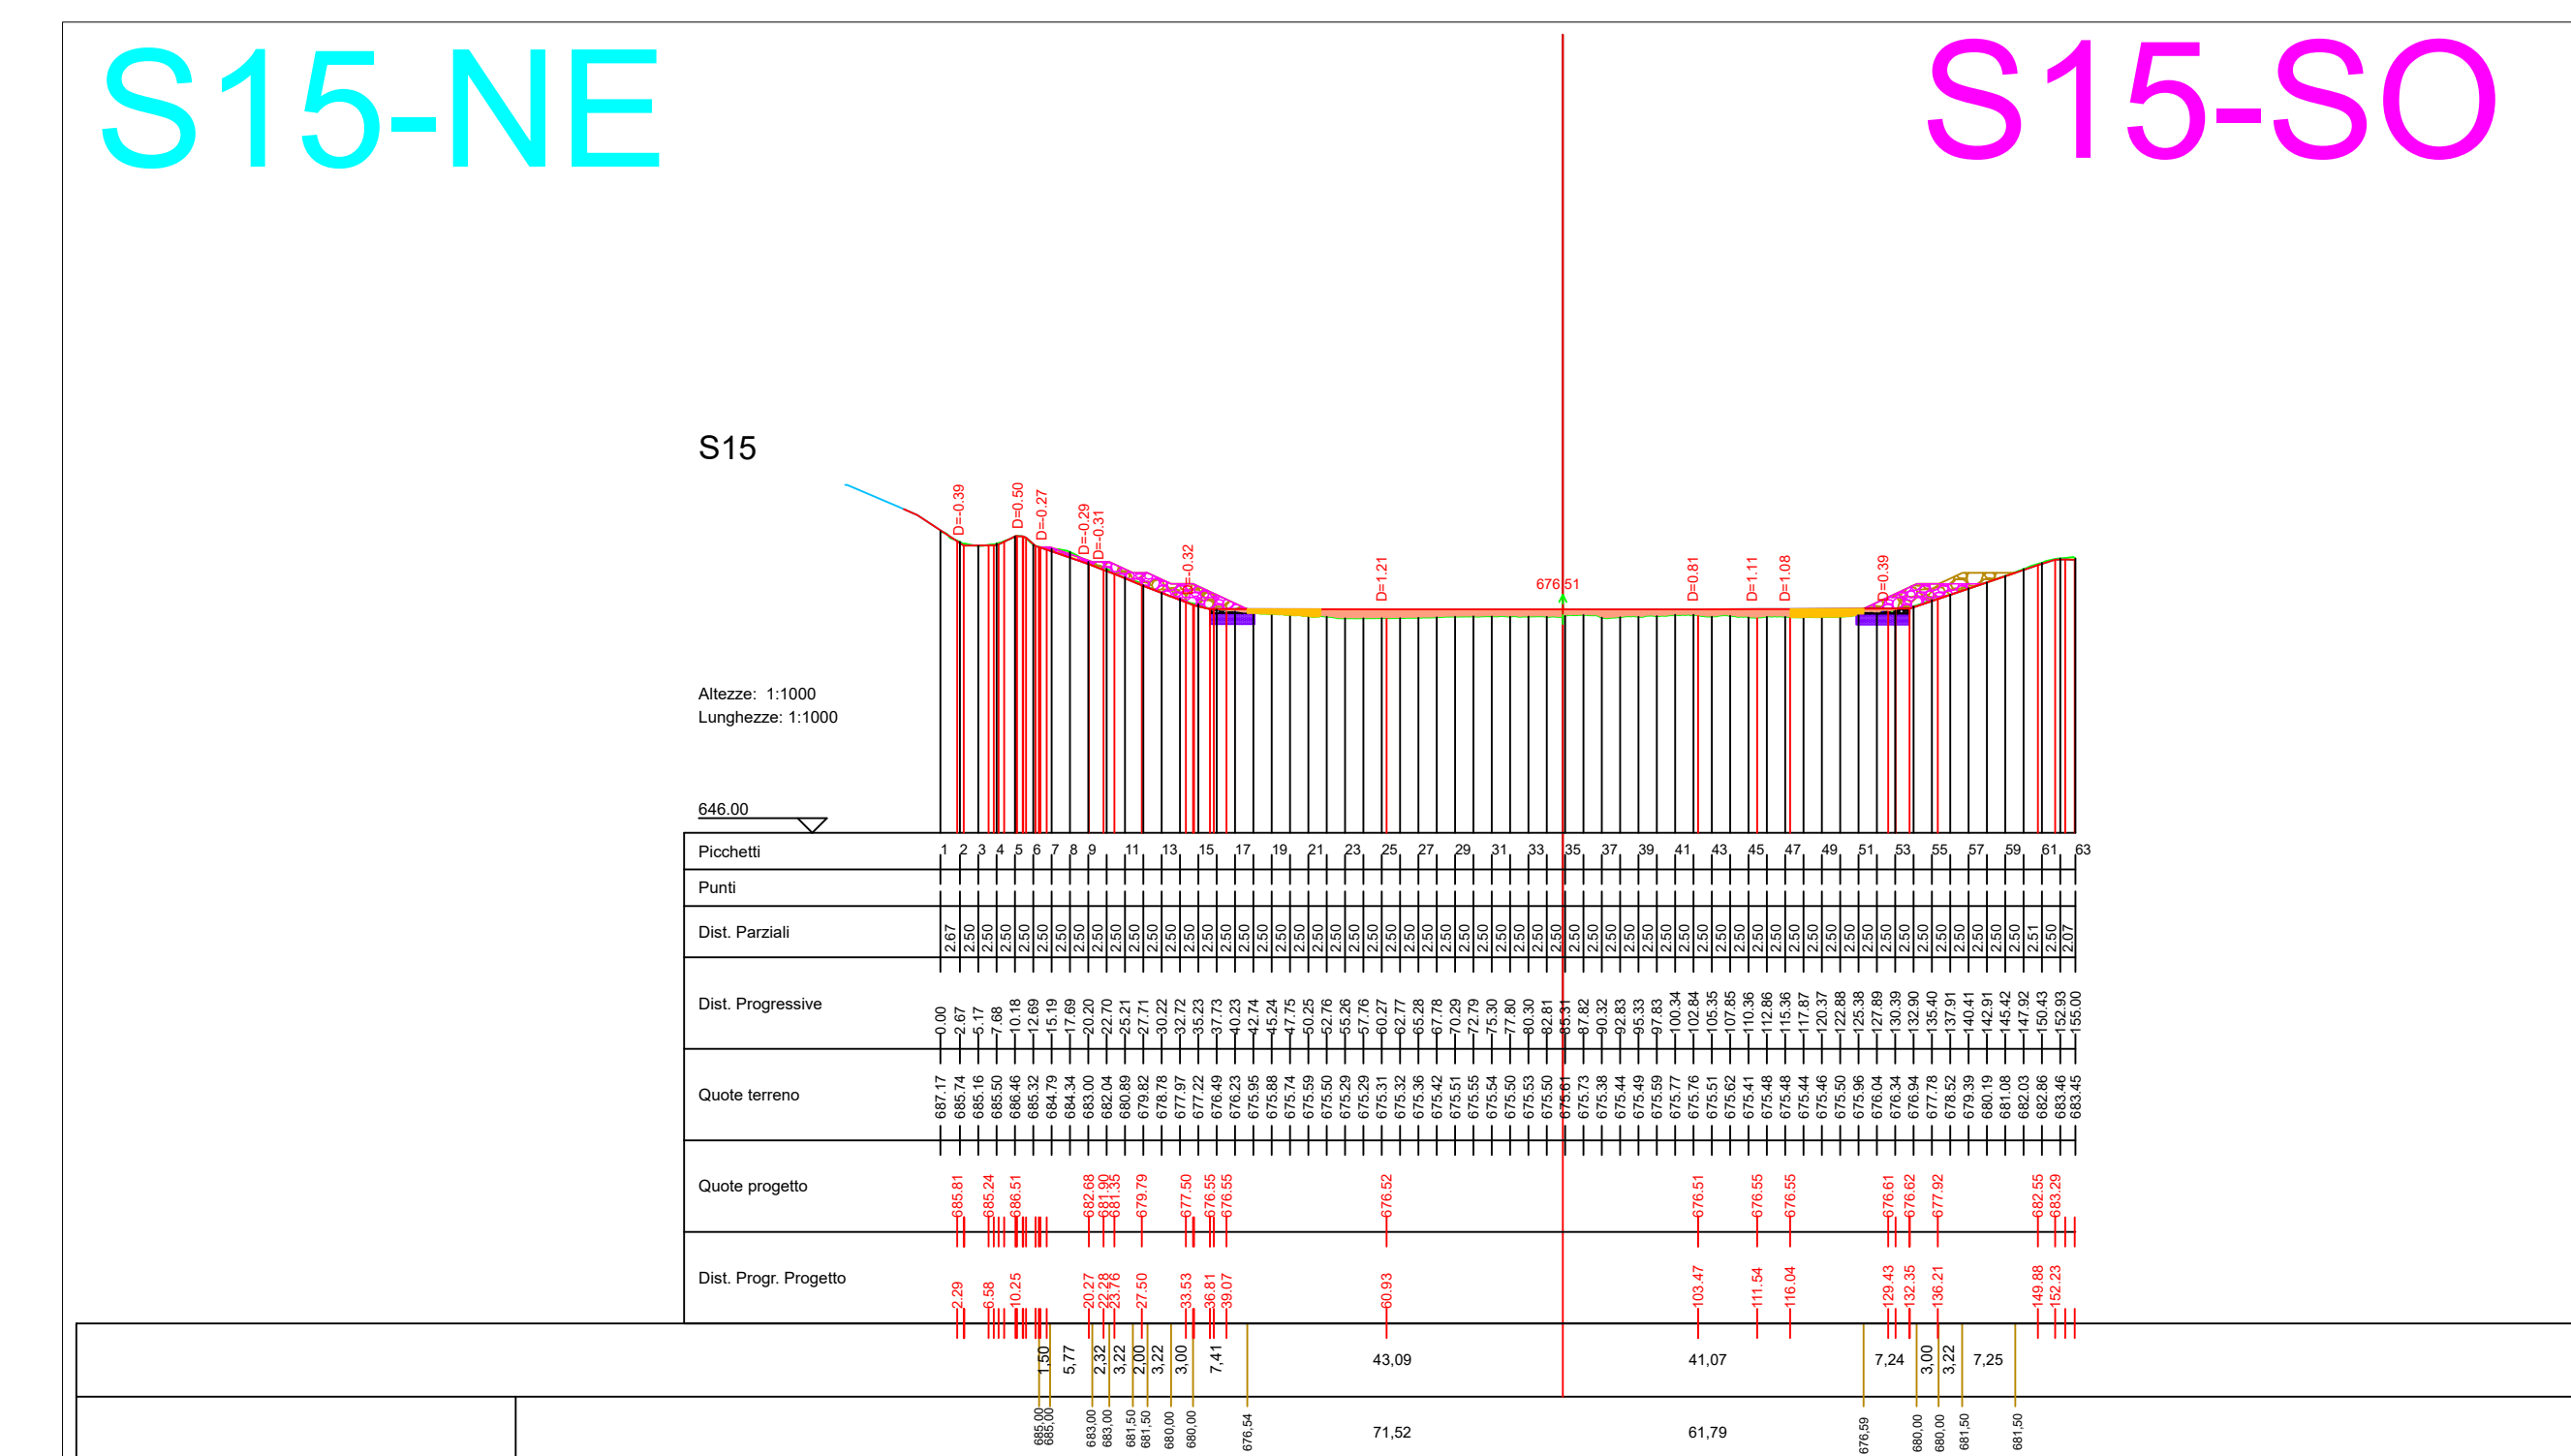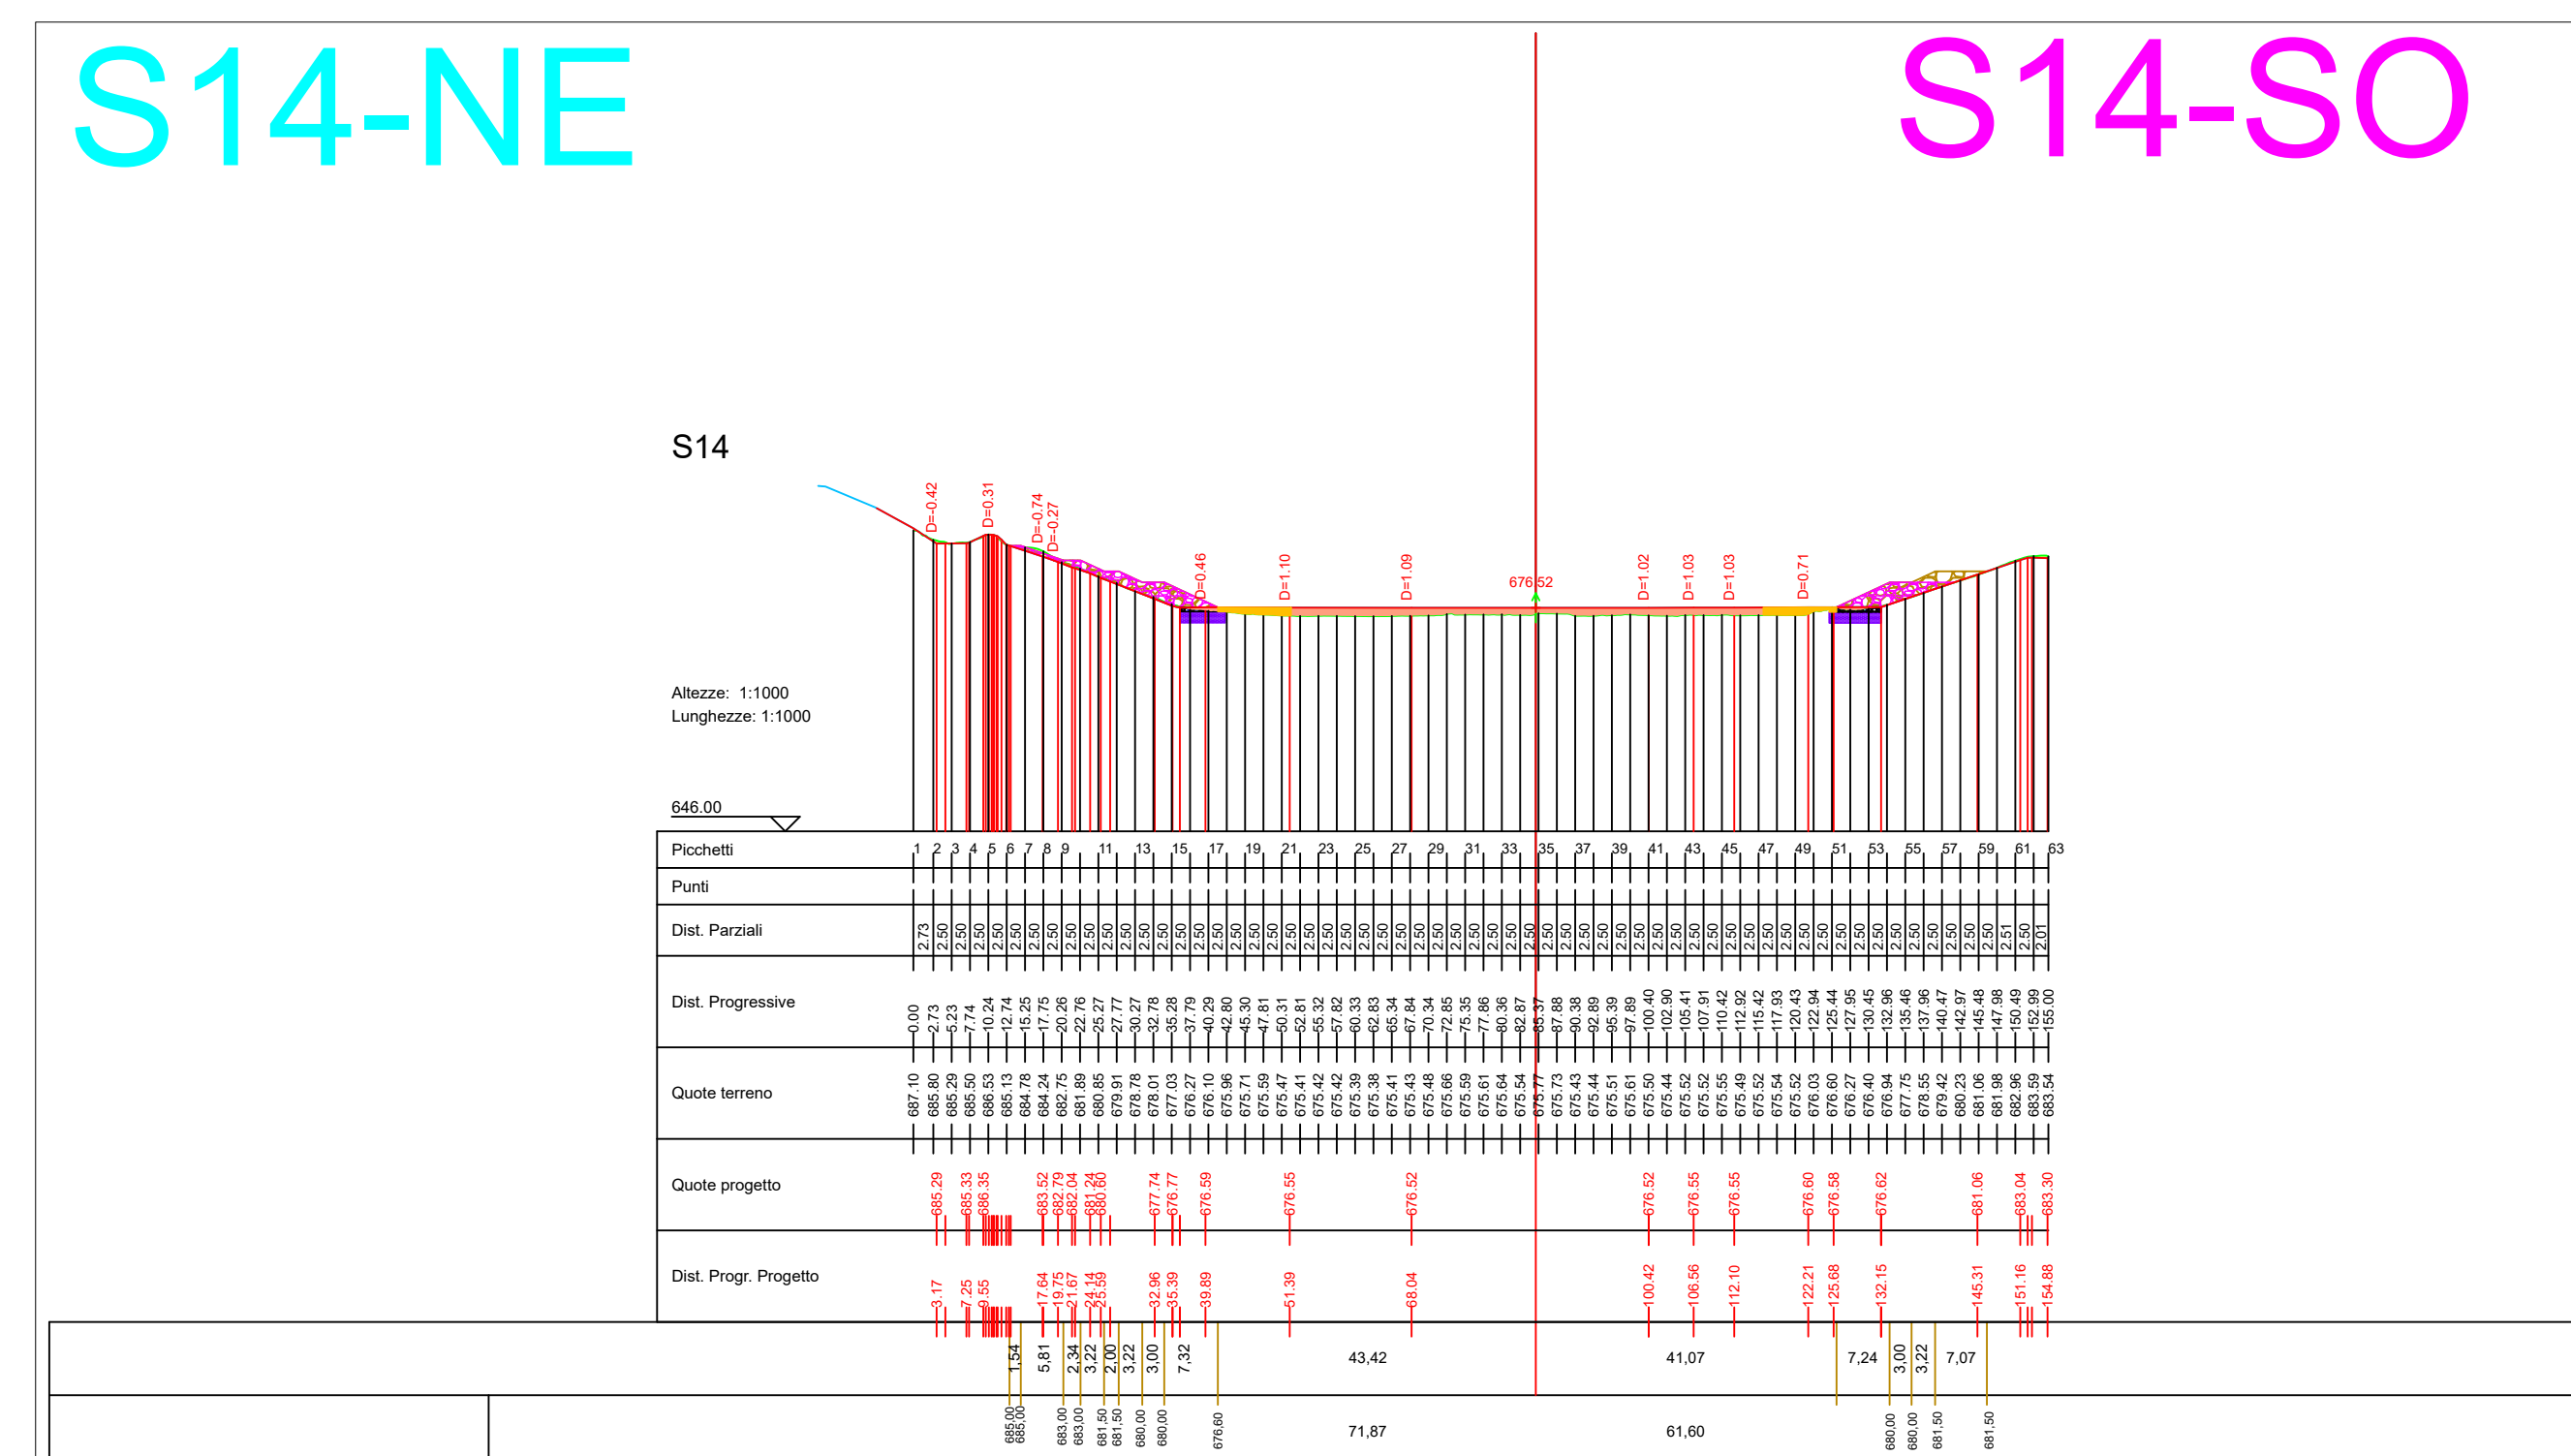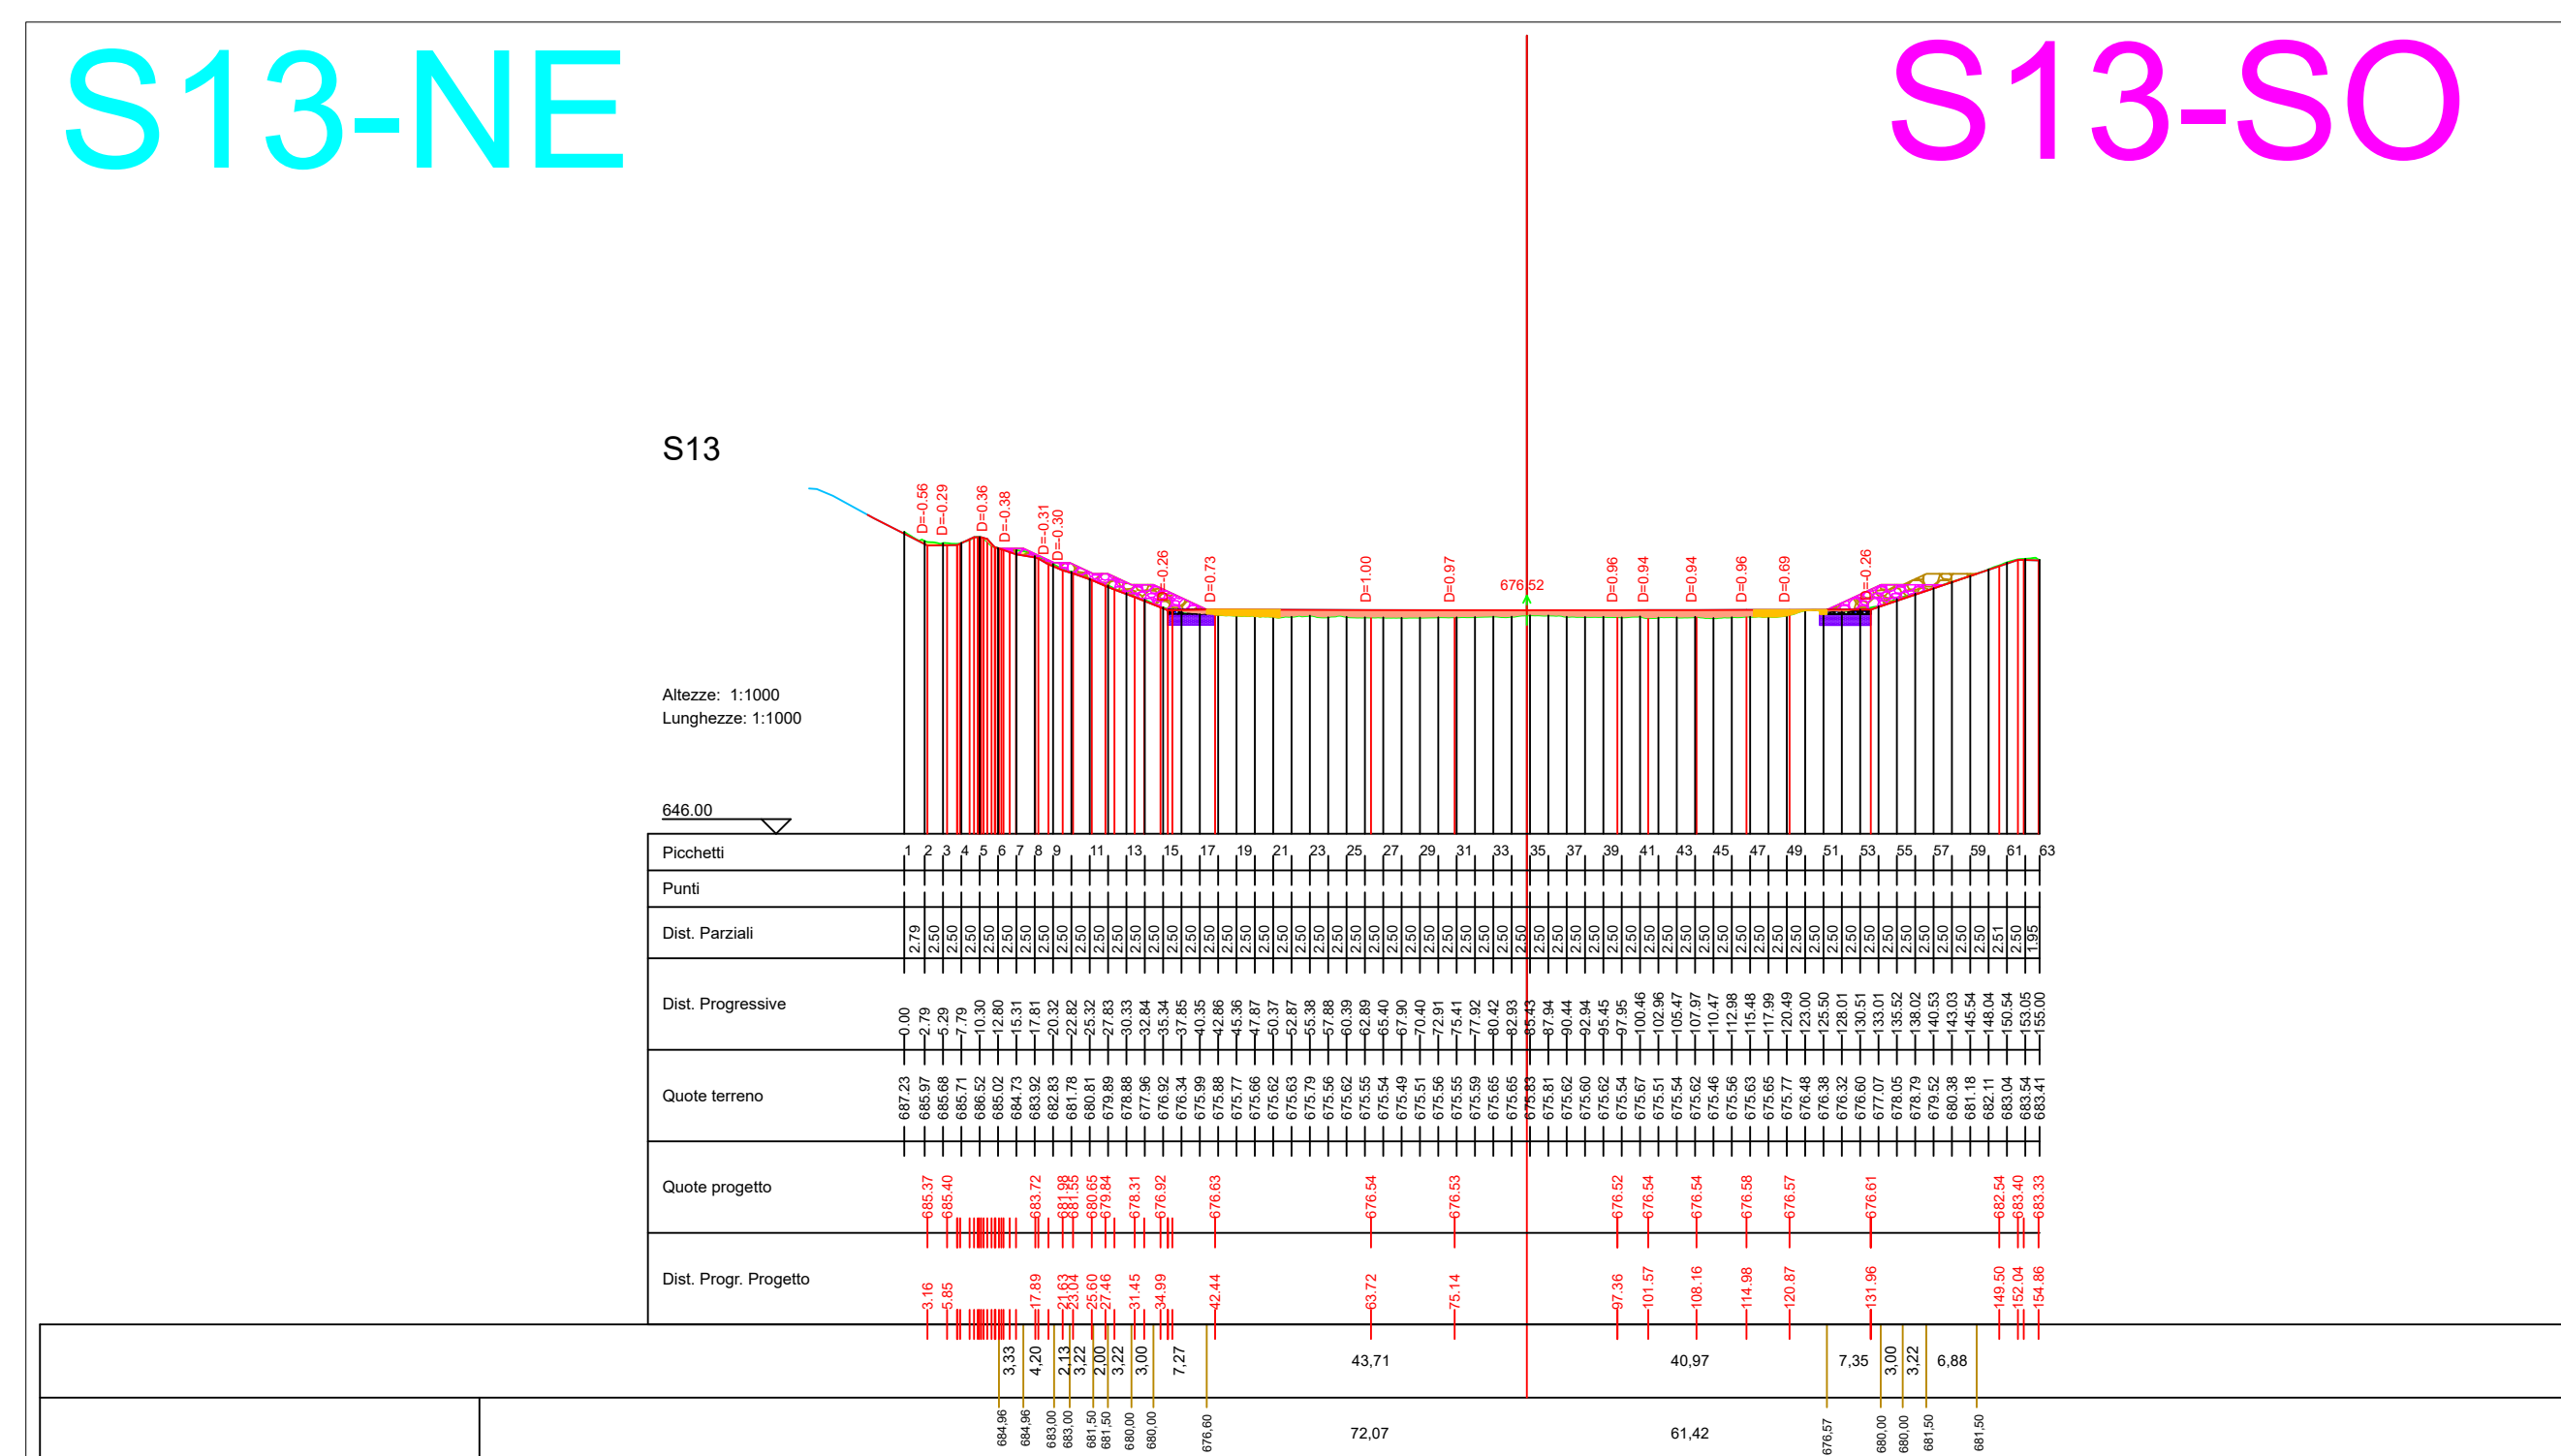









Provincia di Avellino

Comune di Savignano Irpino






Interventi di stabilizzazione delle sponde interne del IV Lotto
Variante
(comprensiva degli interventi necessari per il mutato stato dei luoghi)

ELABORATO: F.3.3	TITOLO: Sovrapposizione Progetto e Variante Sezioni trasversali vasca - da sez. 7 a sez. 15	REVISIONE: -
SCALA: 1:1000		DATA: Giu 2025
I Tecnici Ing. Pellegrino Caruso		Il R.U.P. Ing. Massimiliano Roca
Arch. Graziano Gentile		

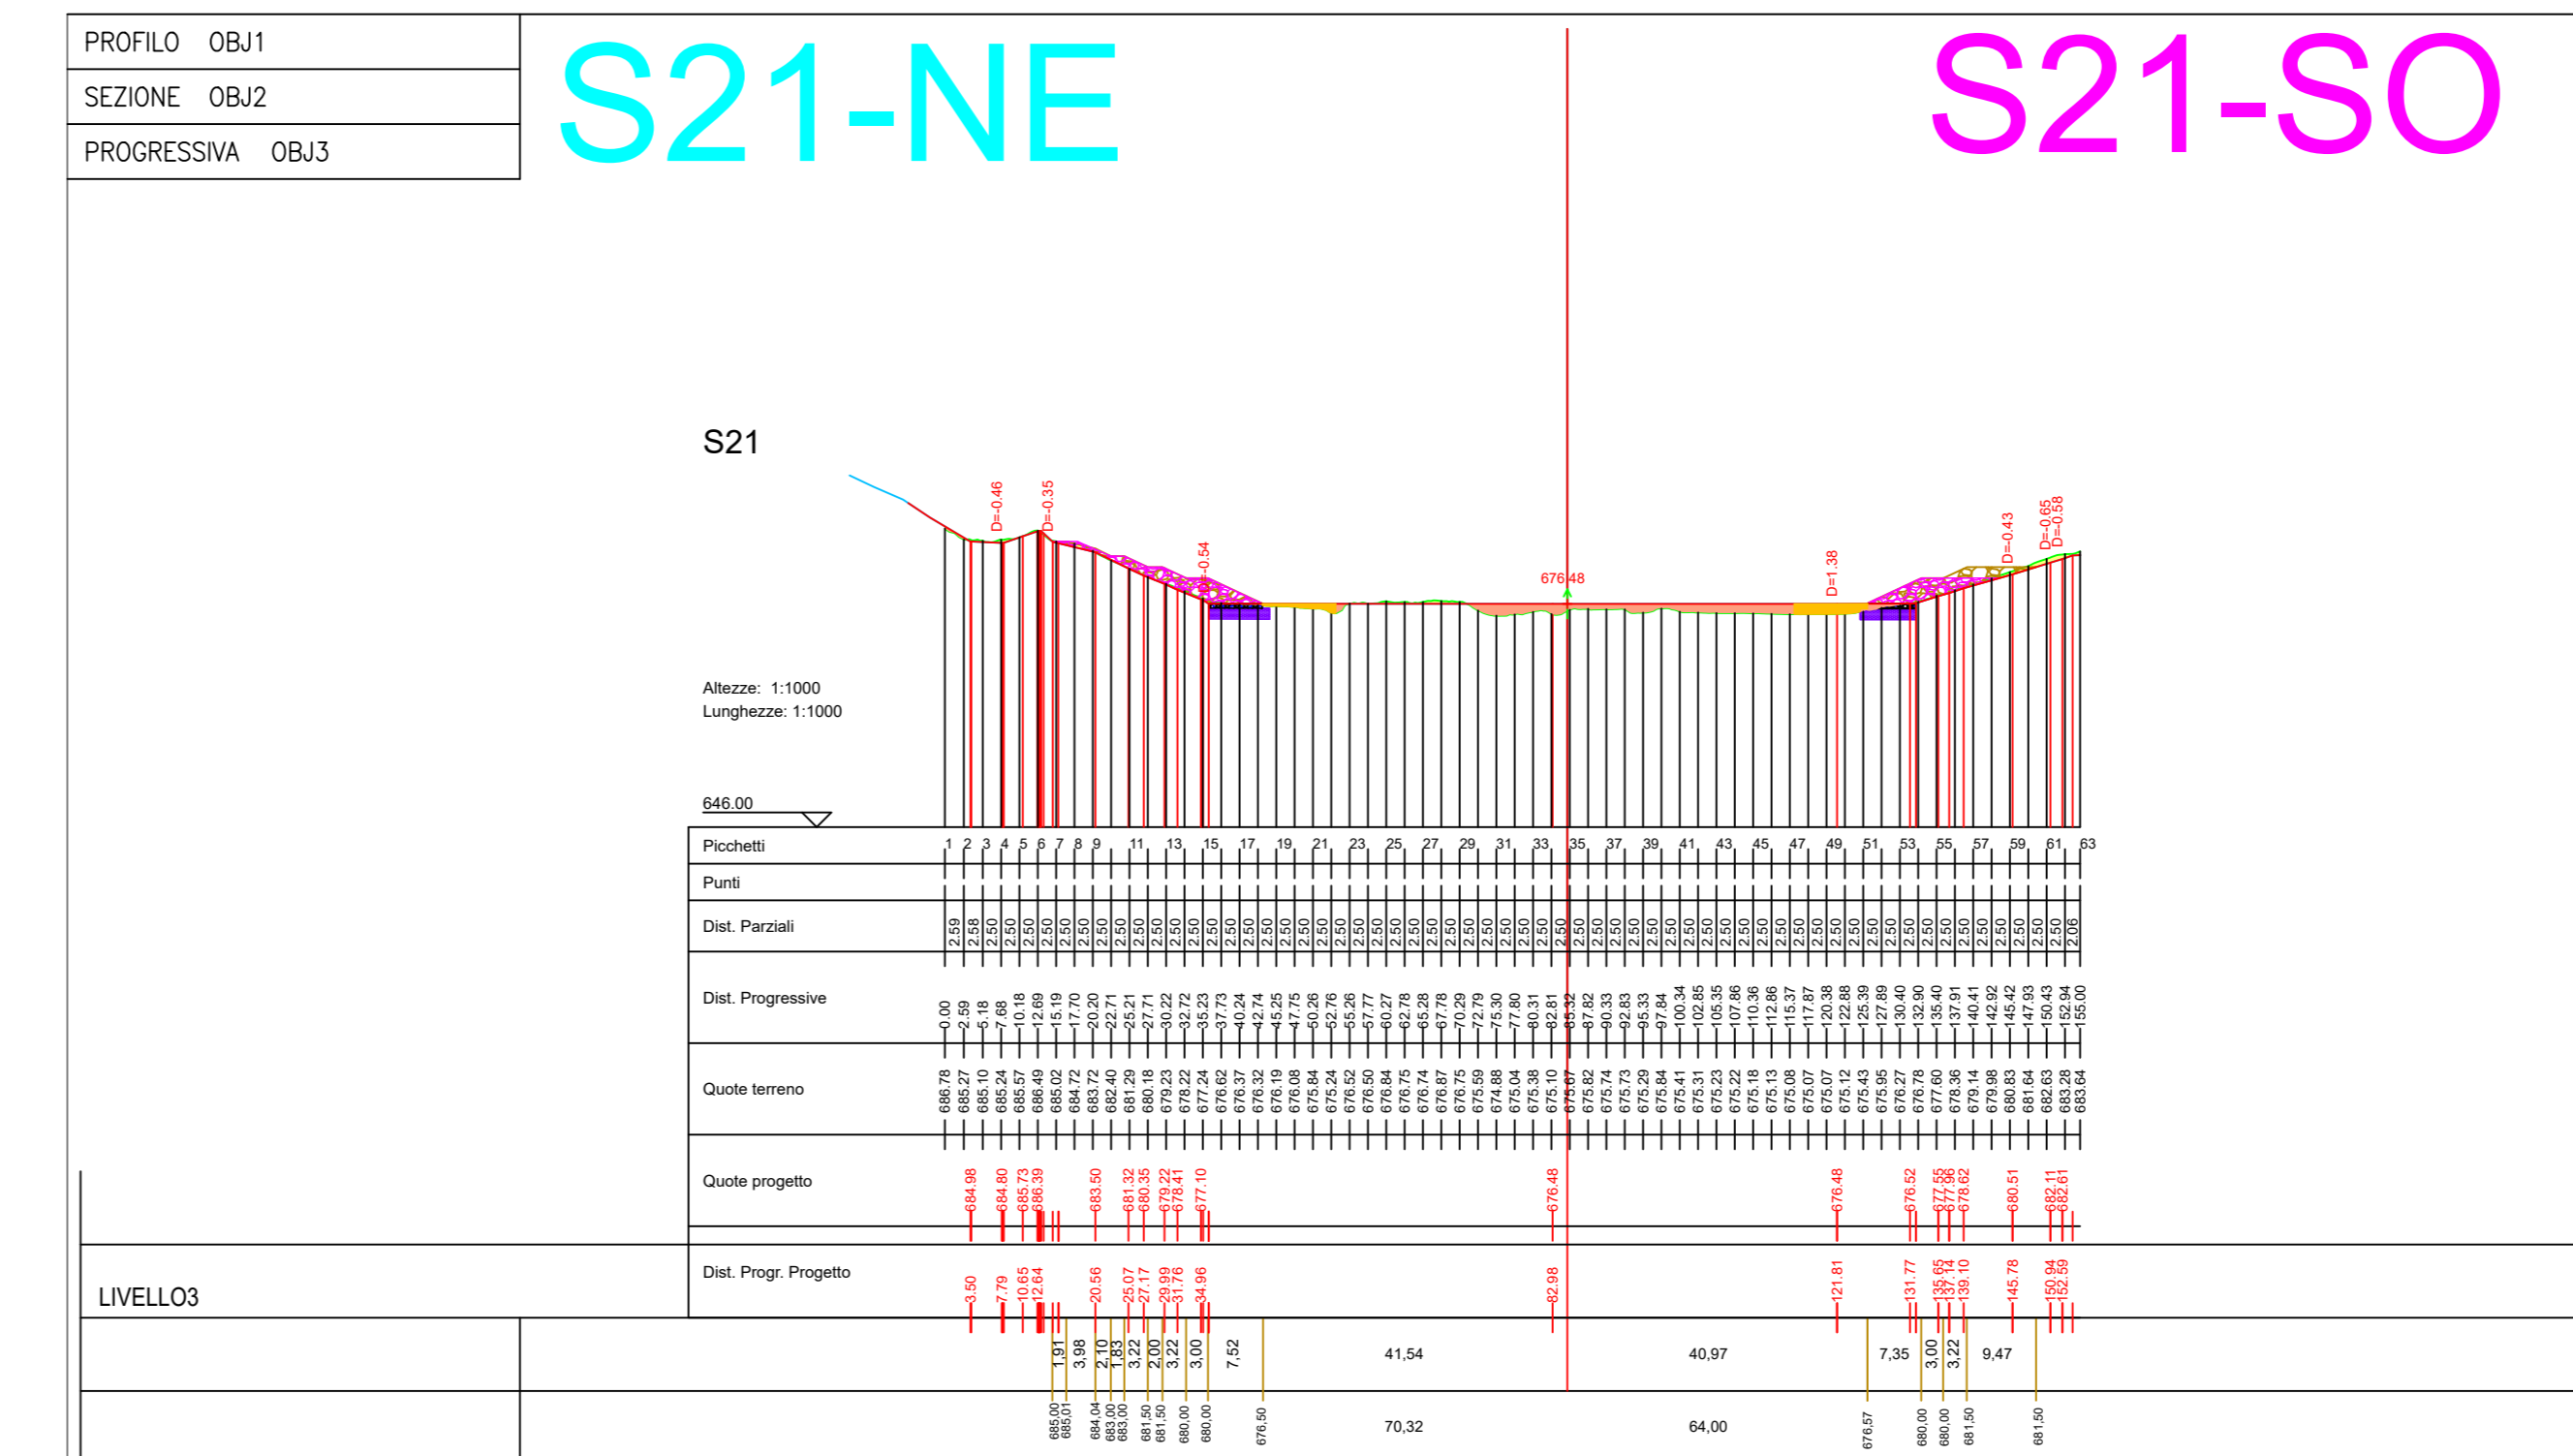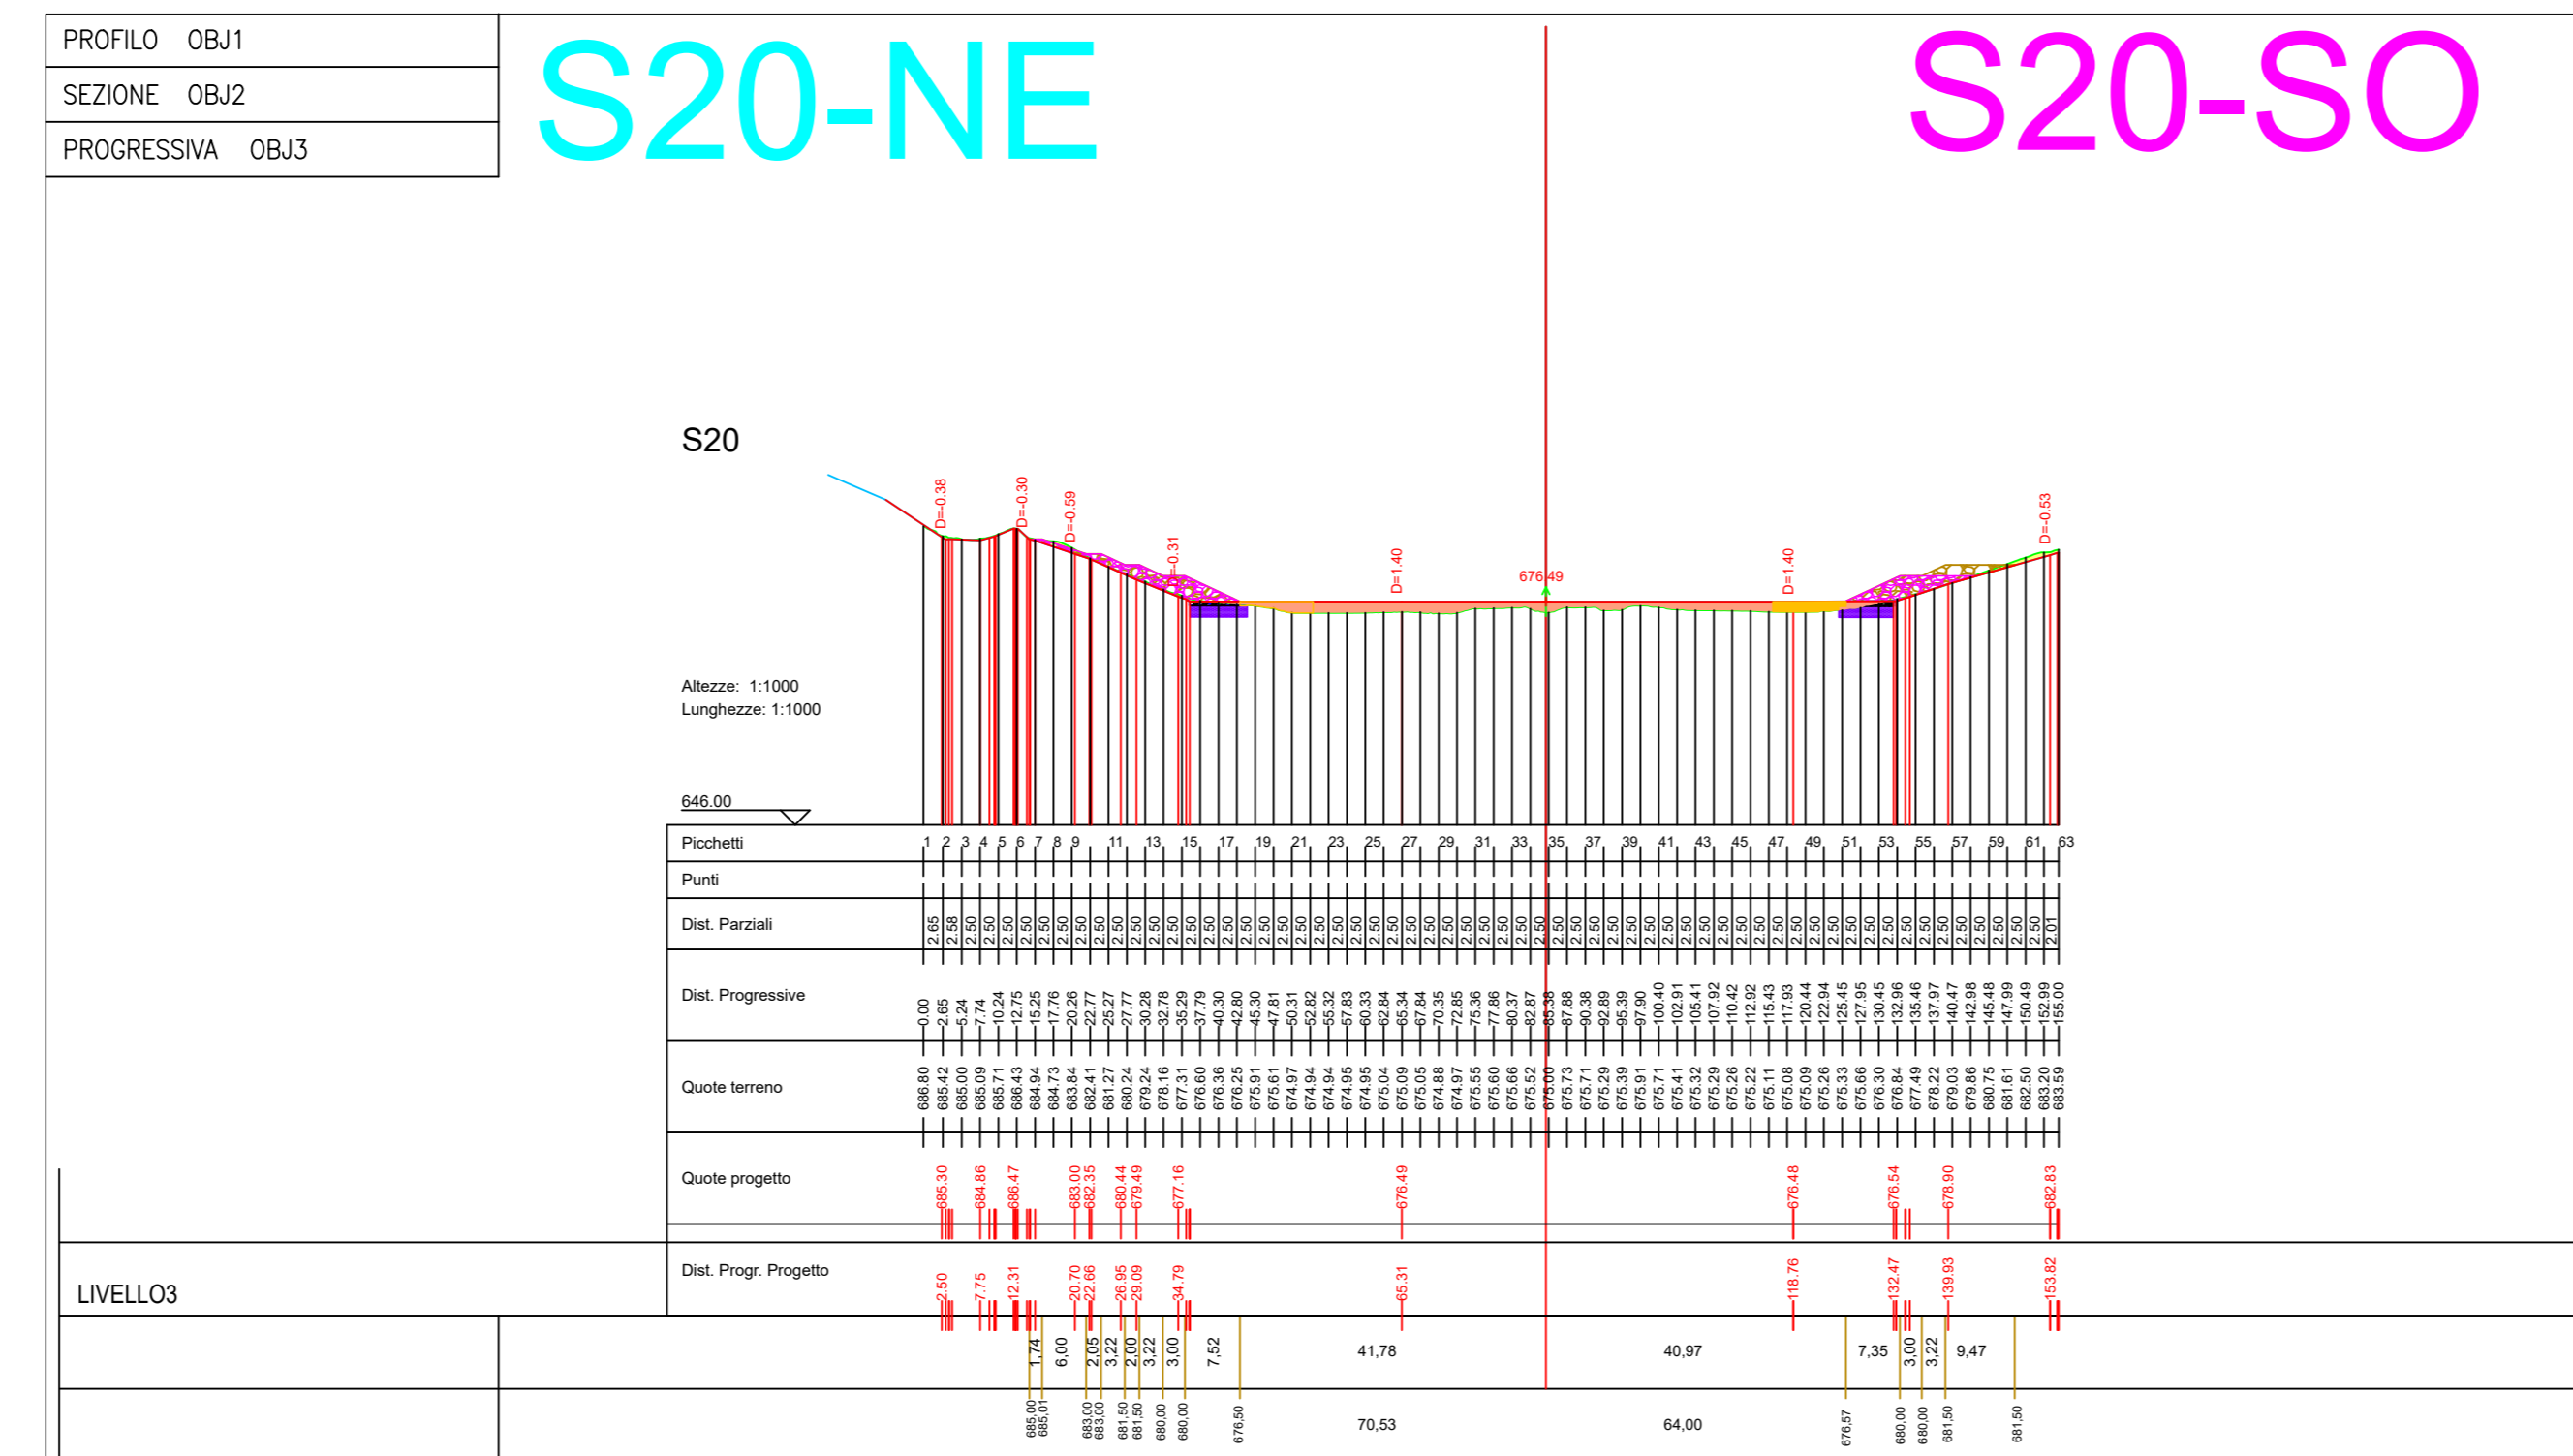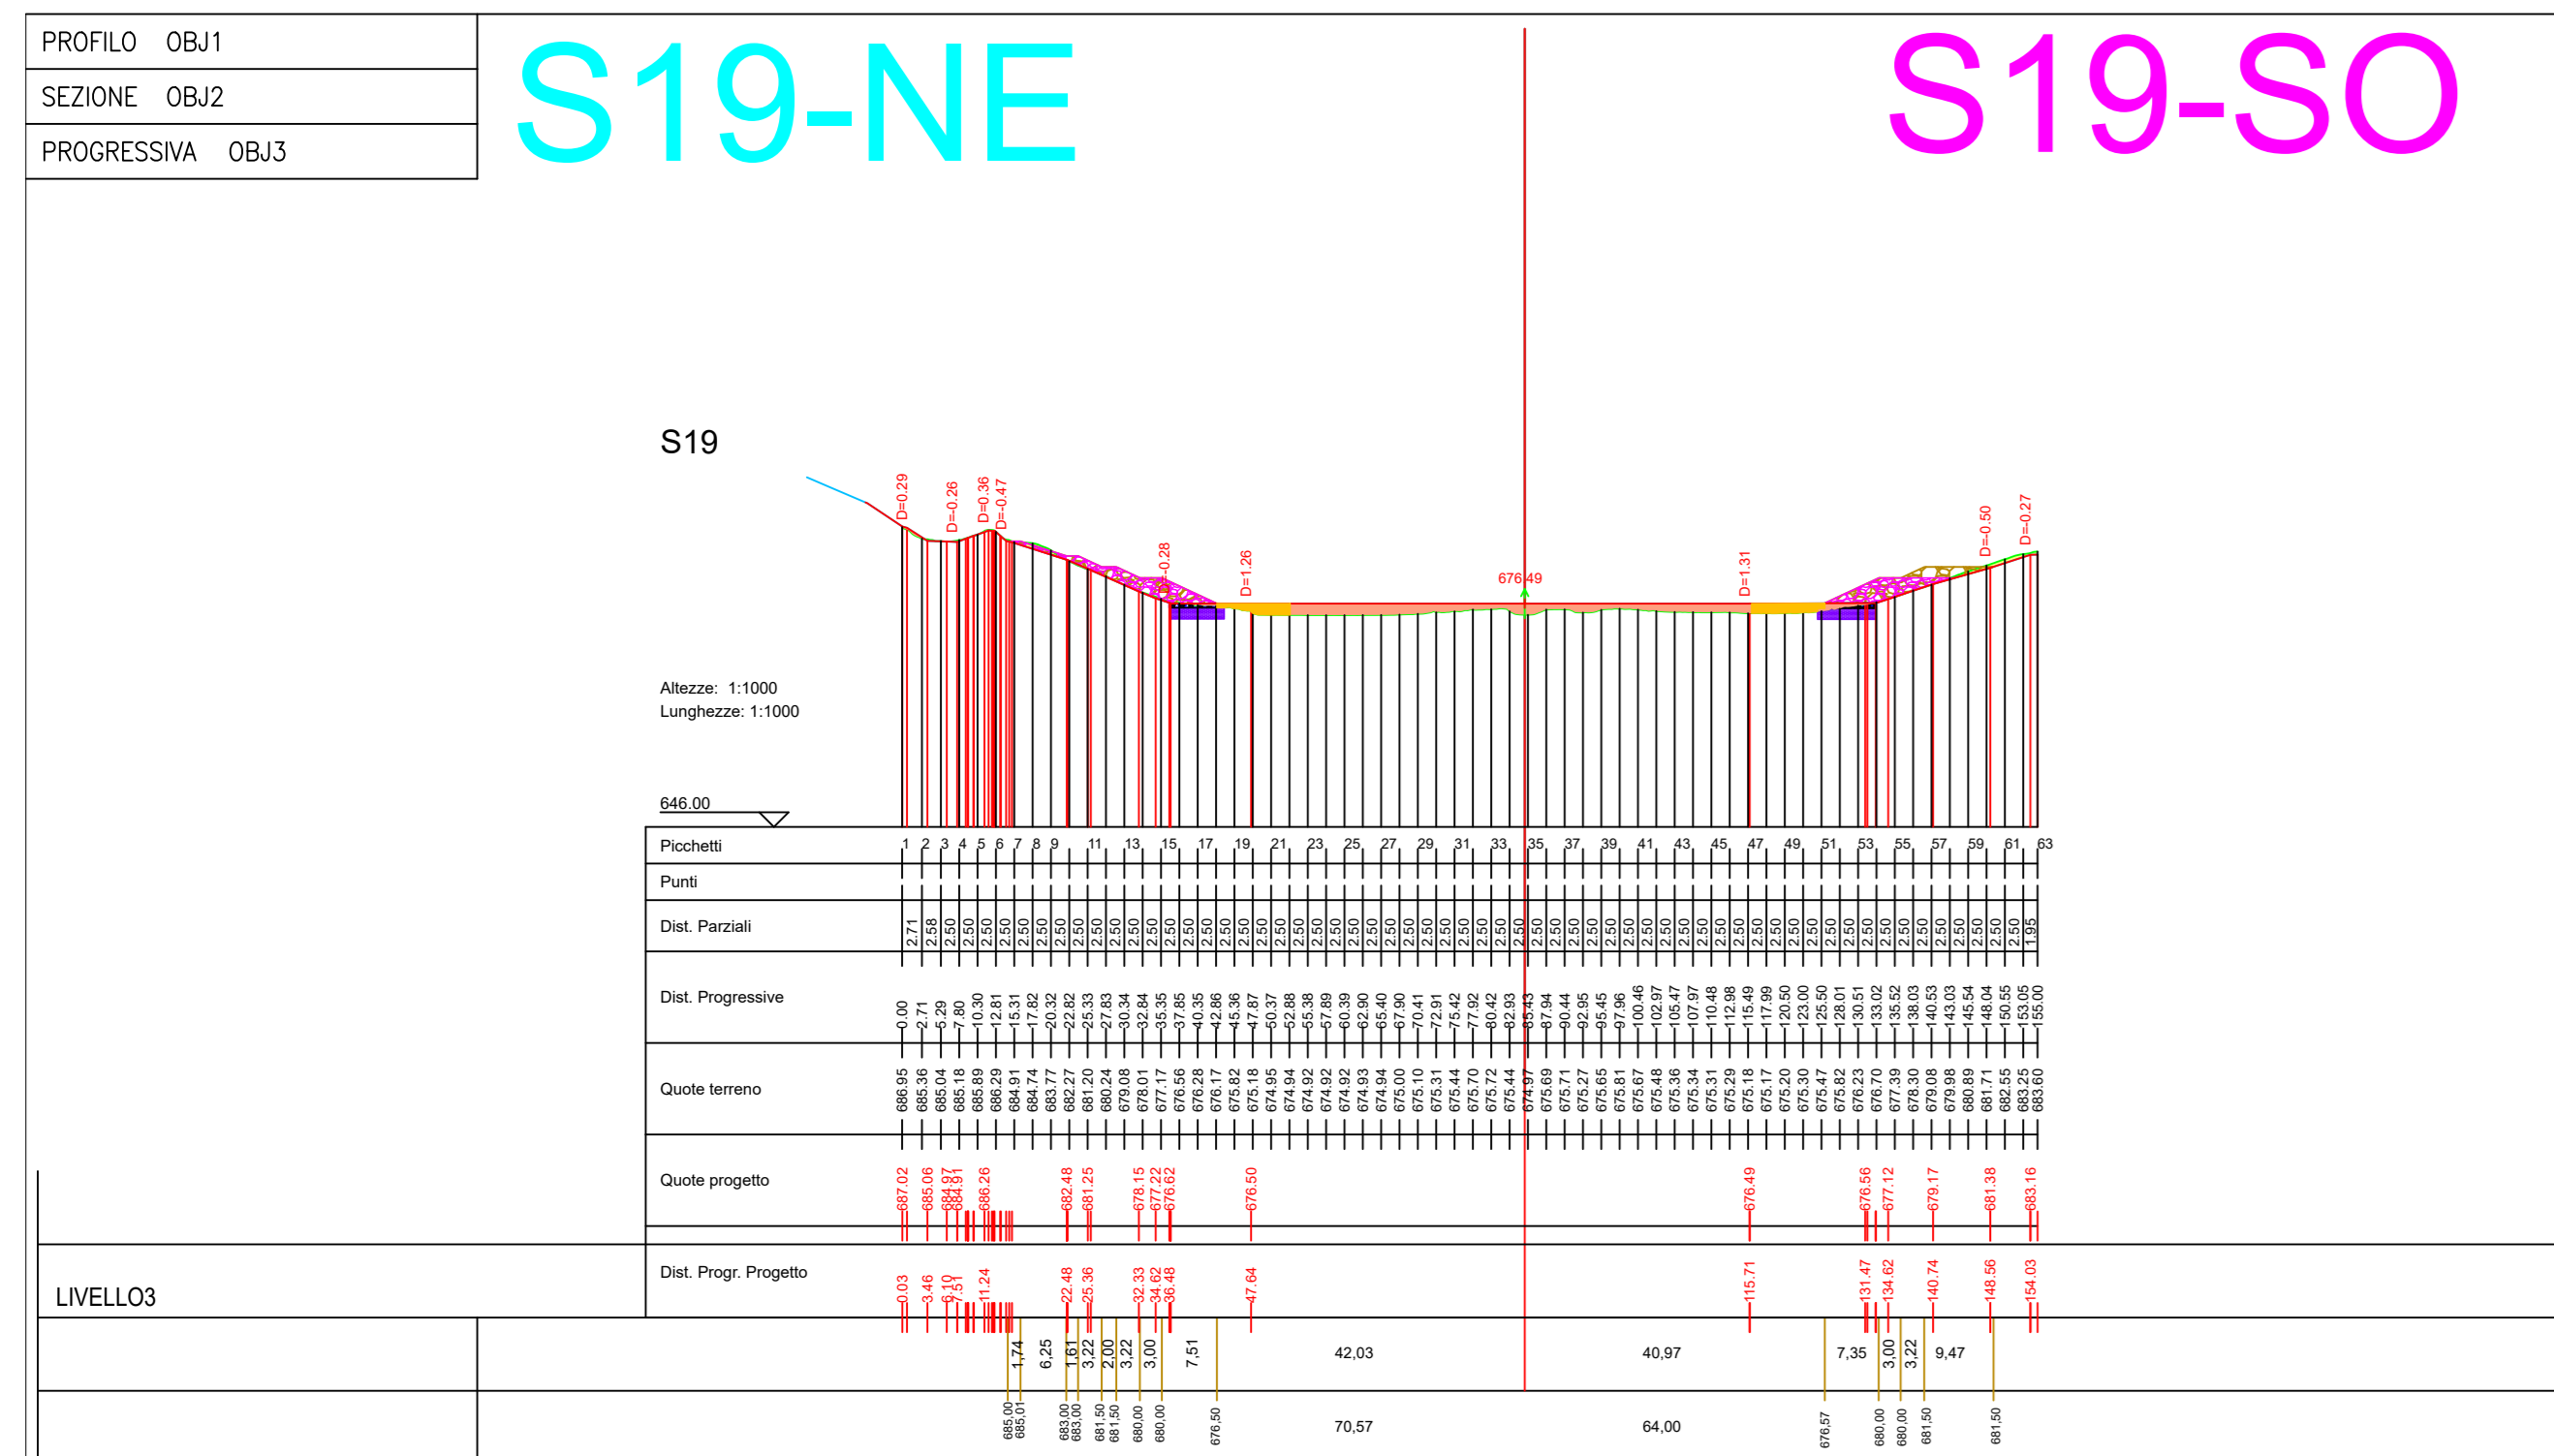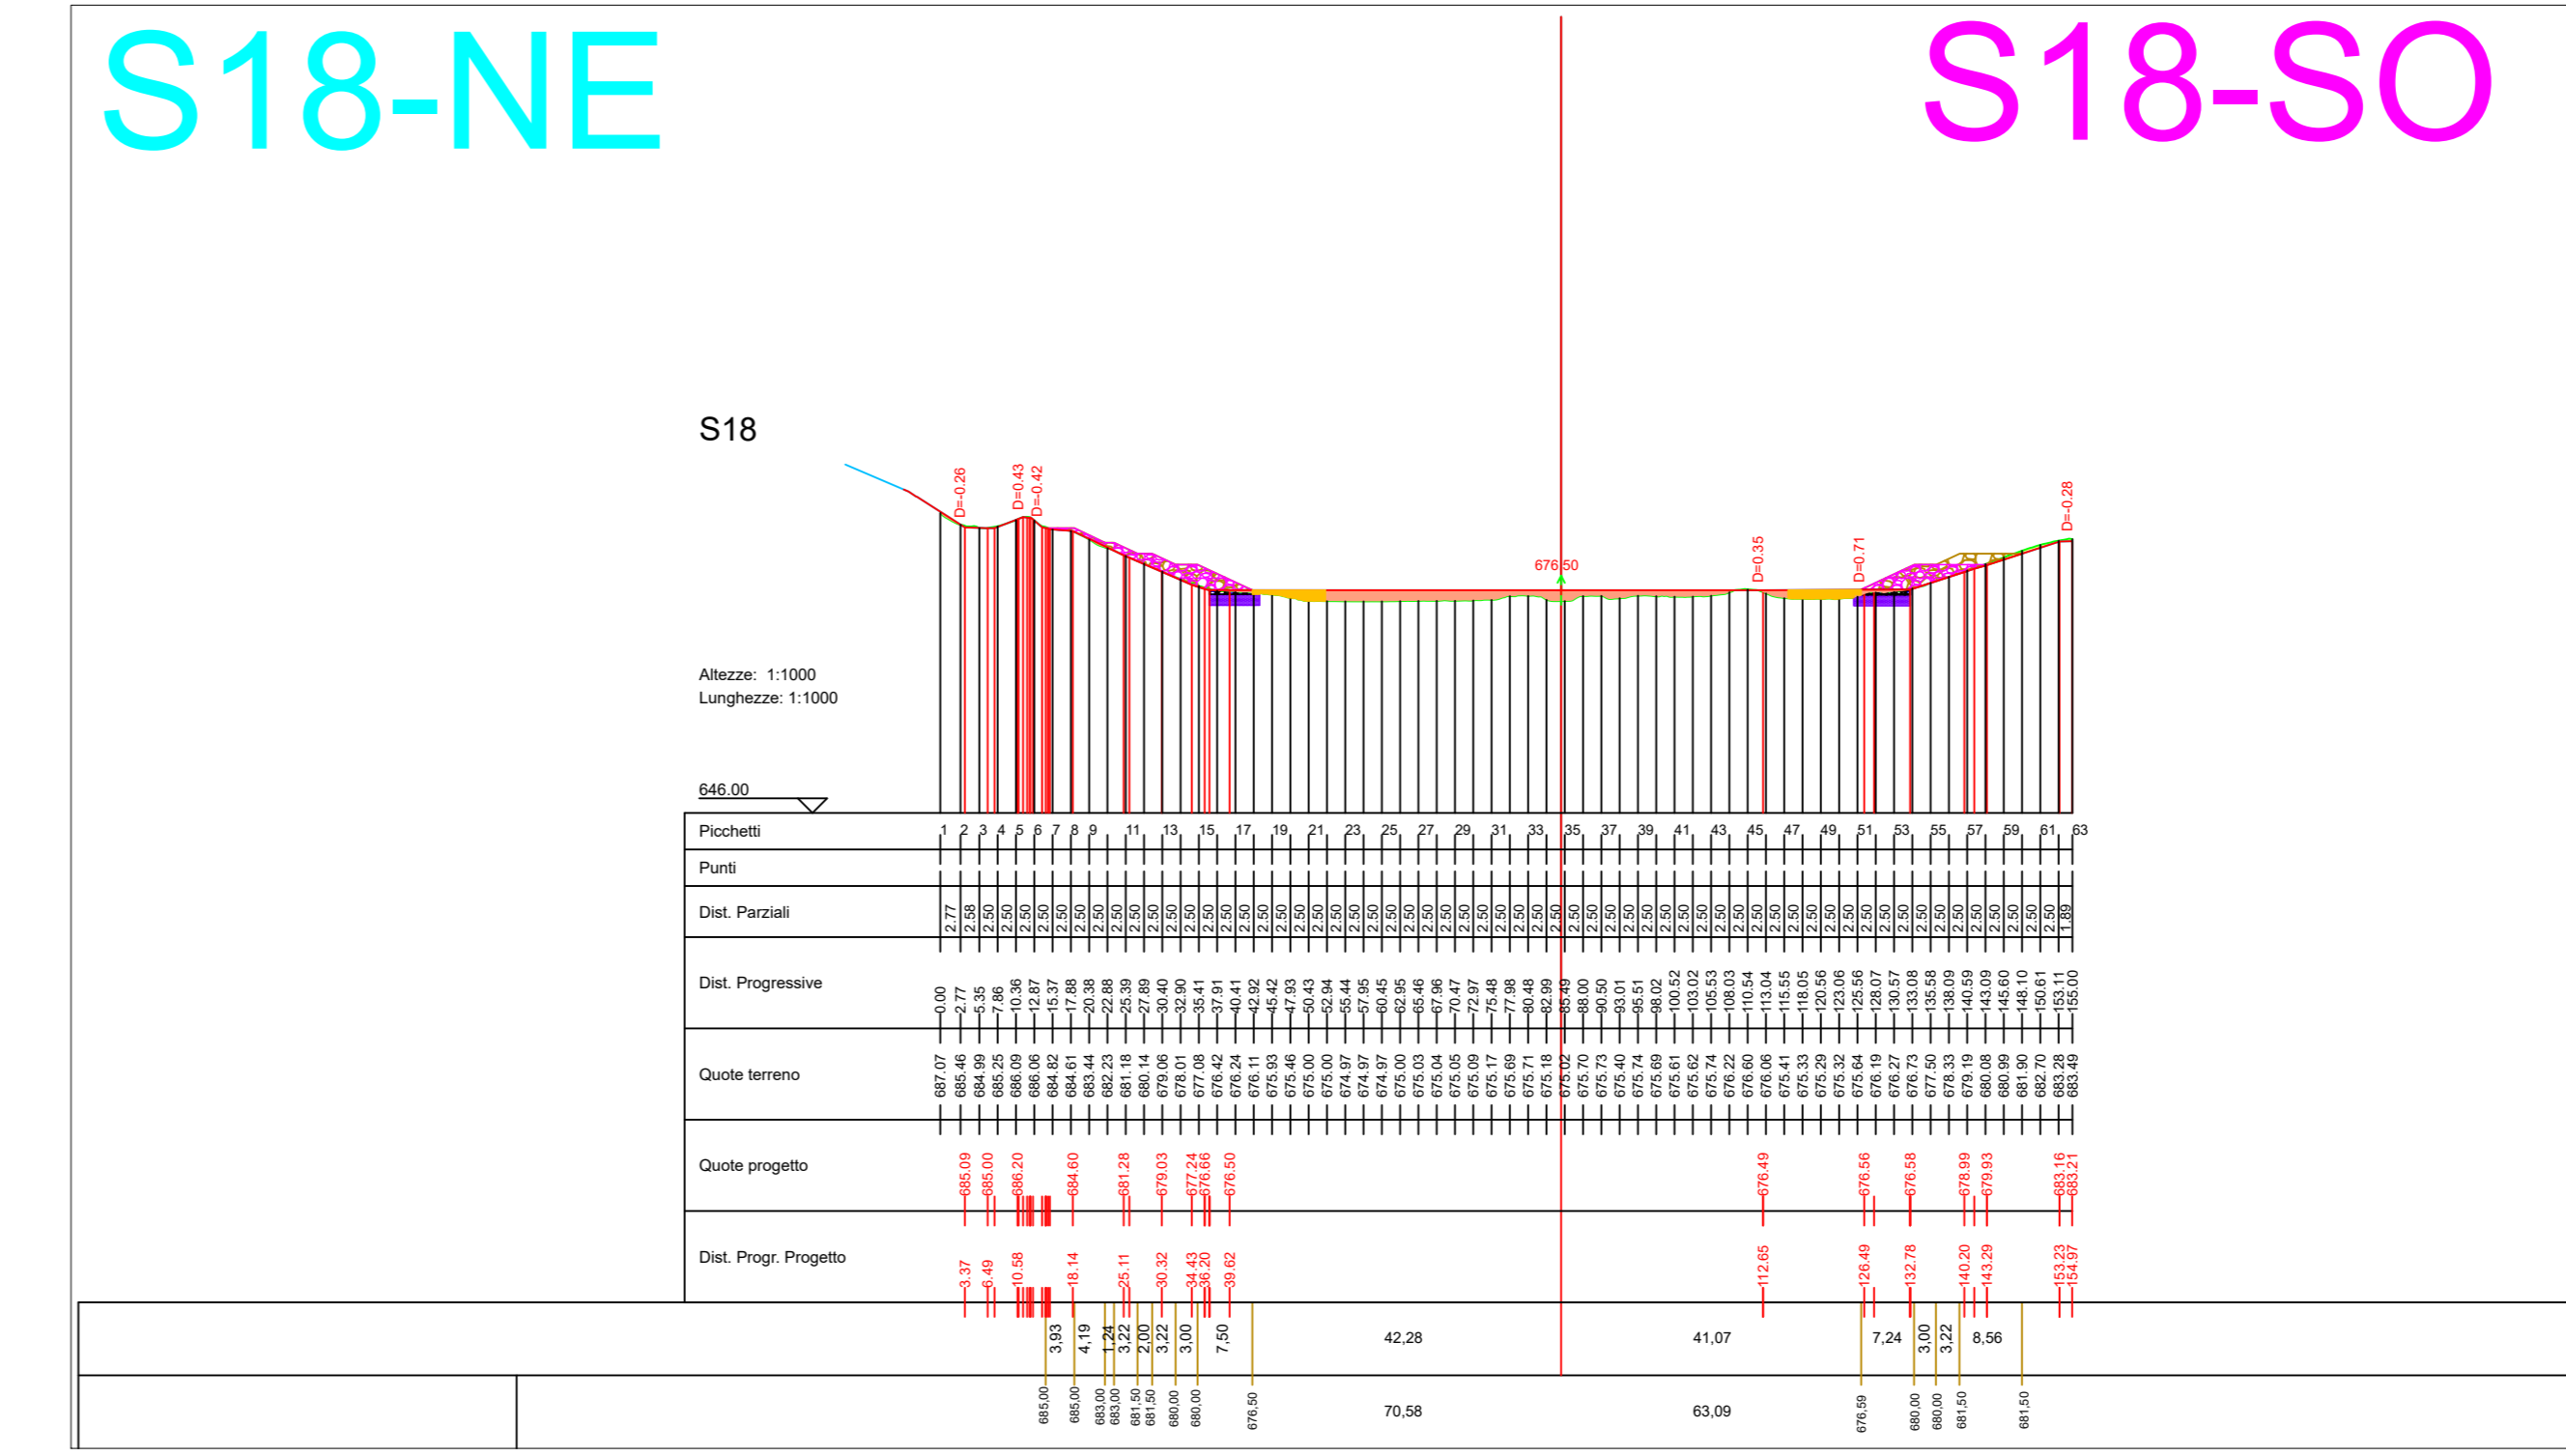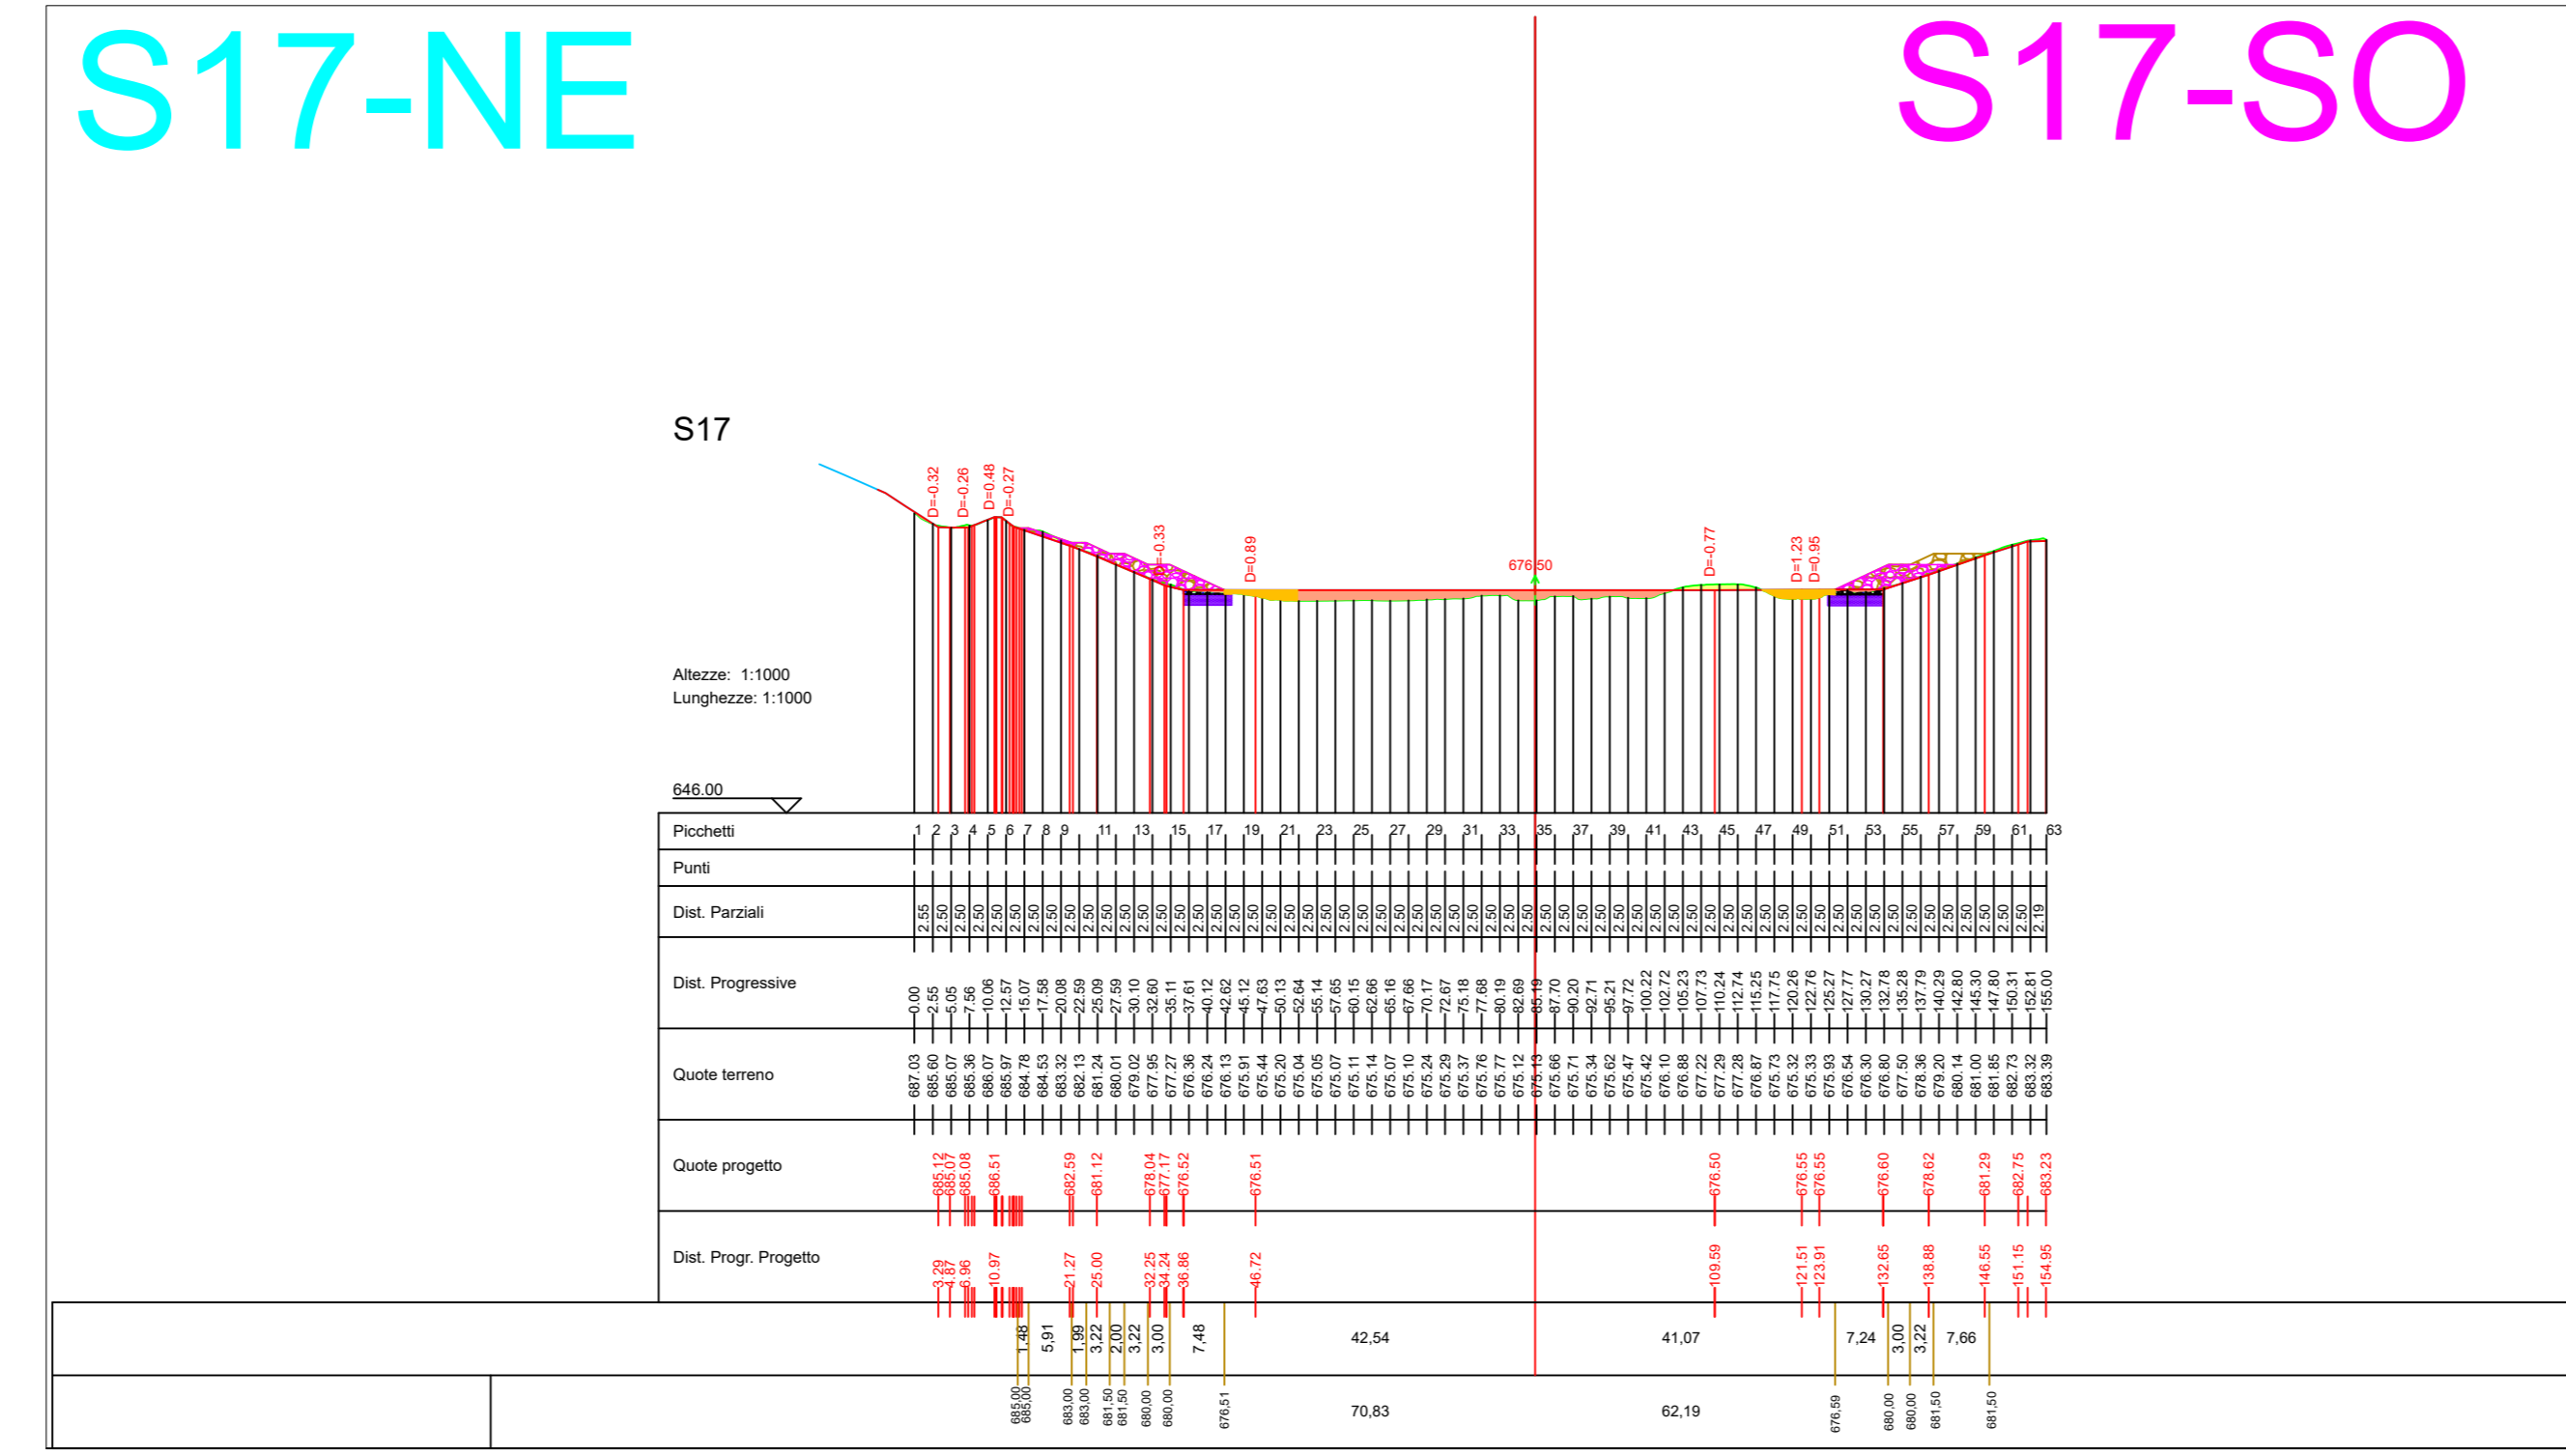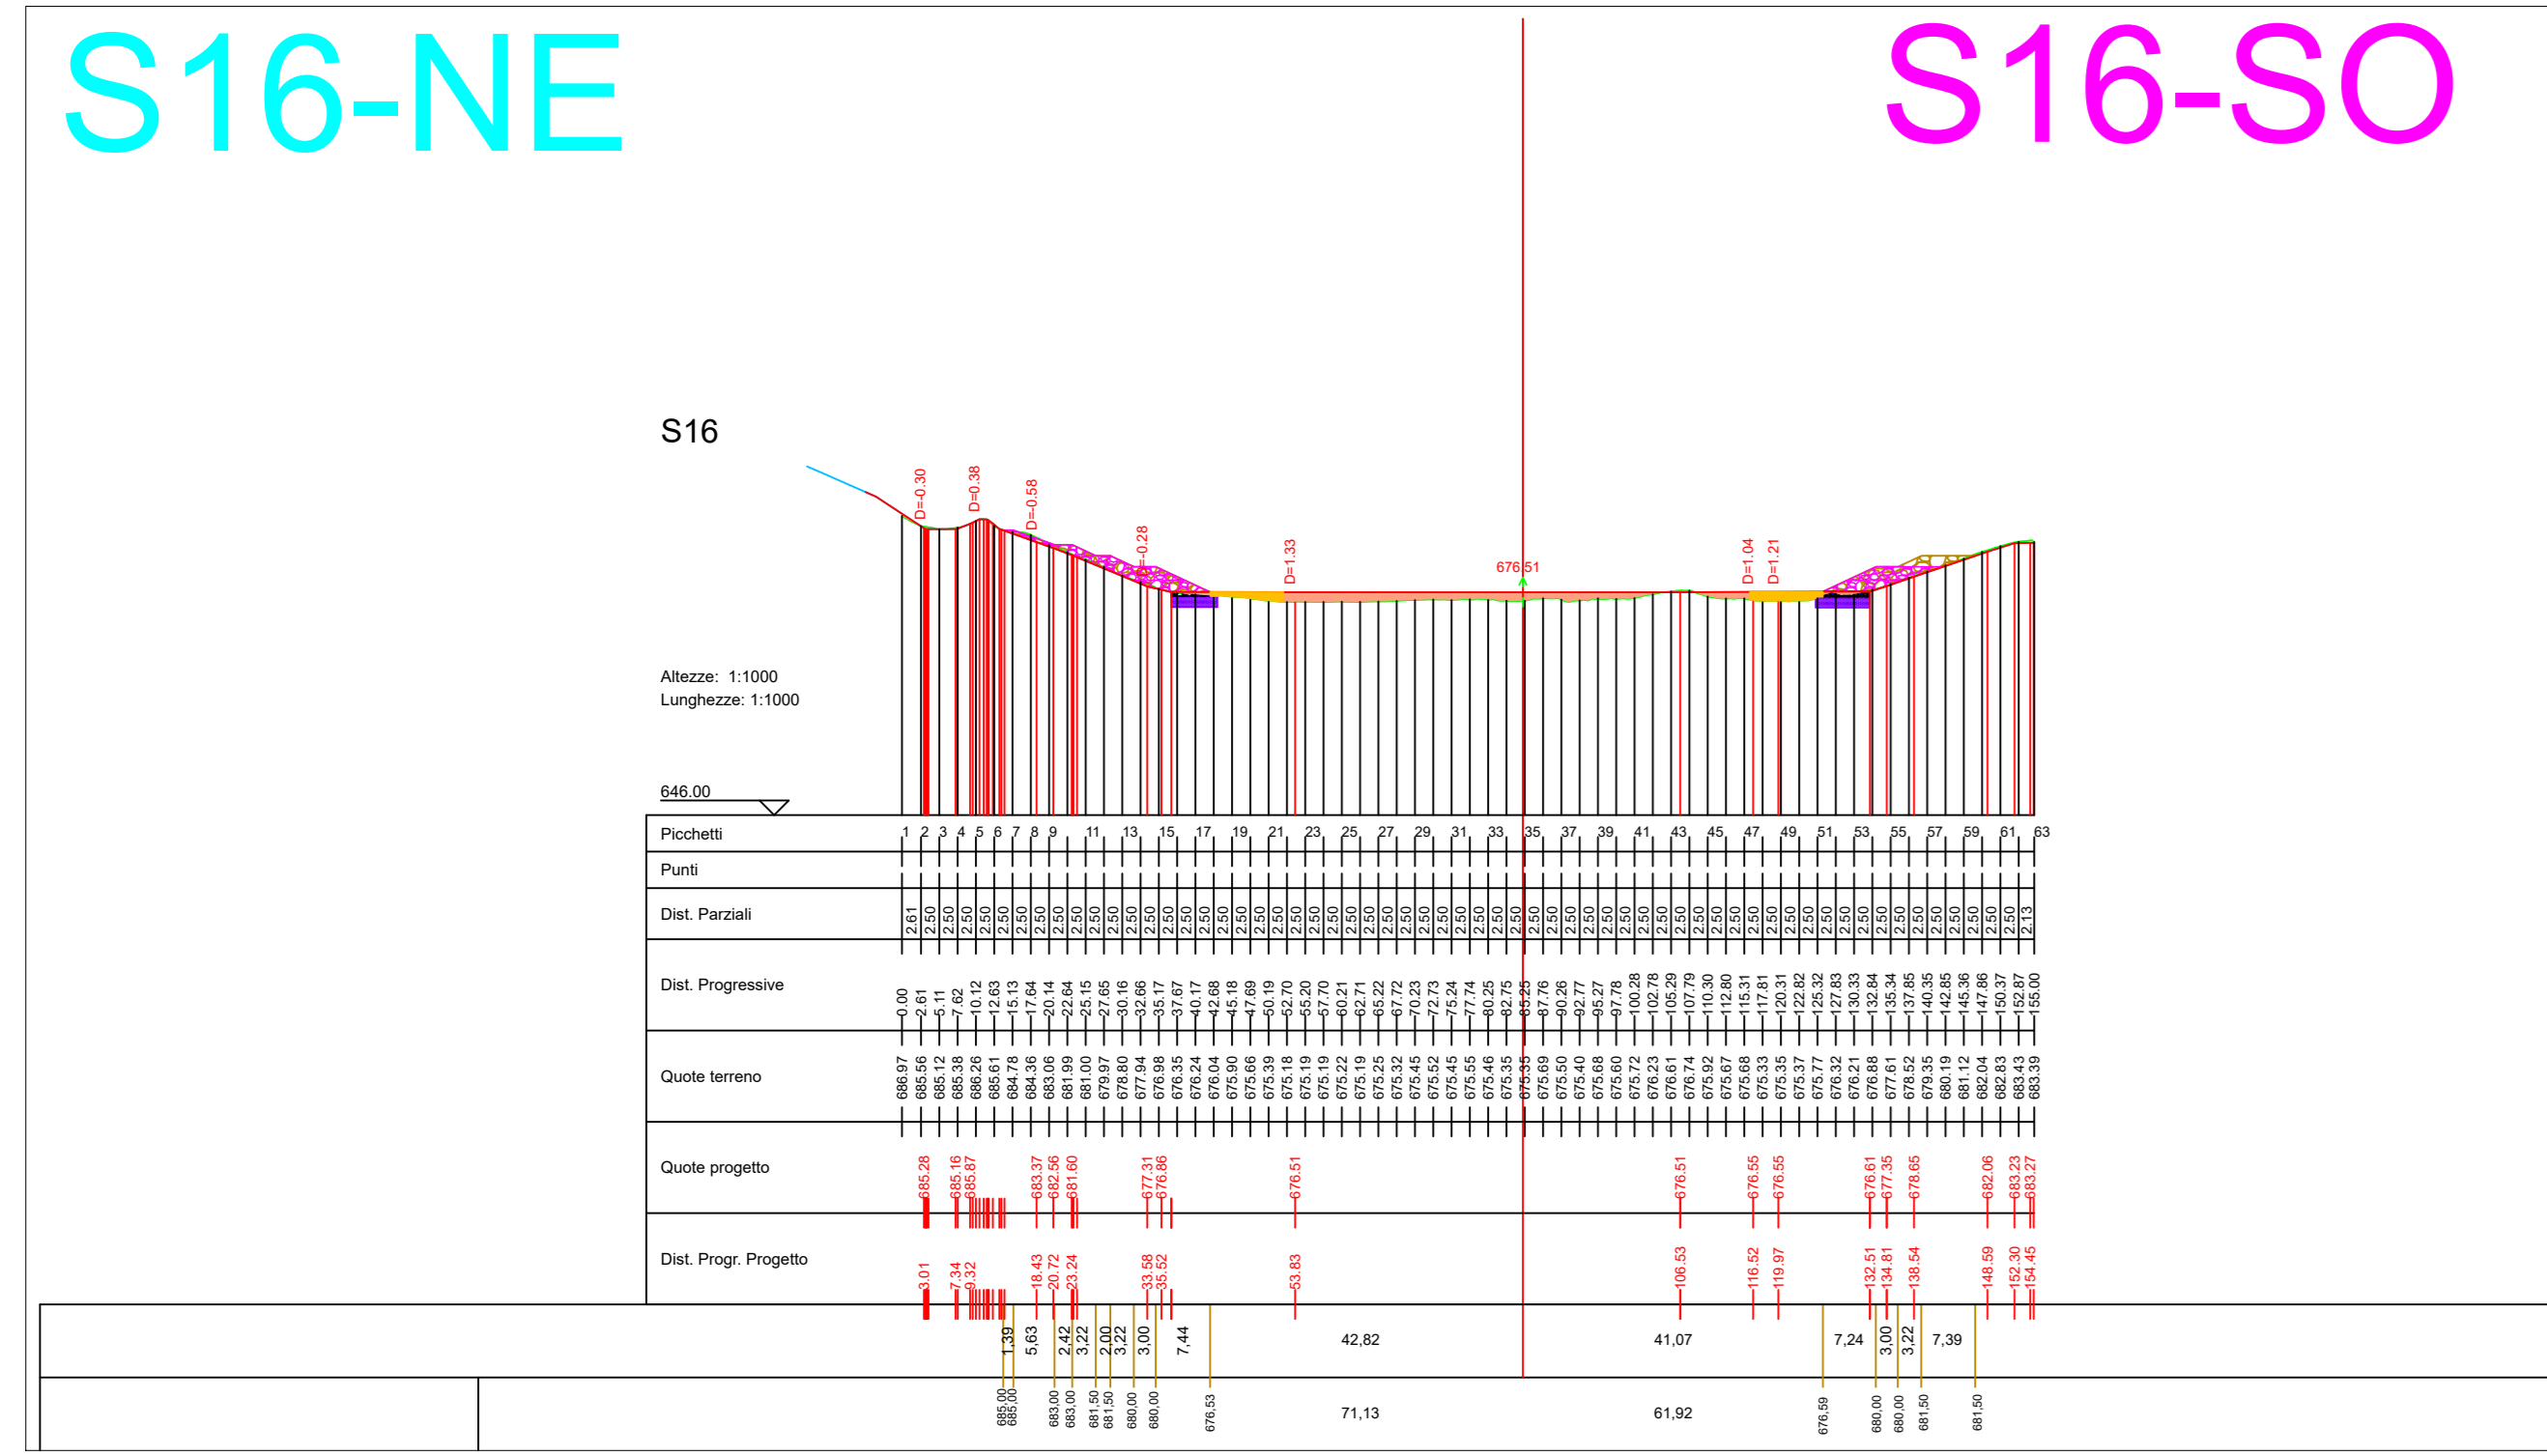

- Intervento di stabilizzazione - parte fuori terra VAR
- Intervento di stabilizzazione - parte fuori terra VAR
- Intervento di stabilizzazione - parte interrata VAR
- Intervento di stabilizzazione - parte interrata VAR
- Intervento di stabilizzazione - parte fuori terra PROG BASE GARA
- Intervento di stabilizzazione - parte interrata PROG BASE GARA

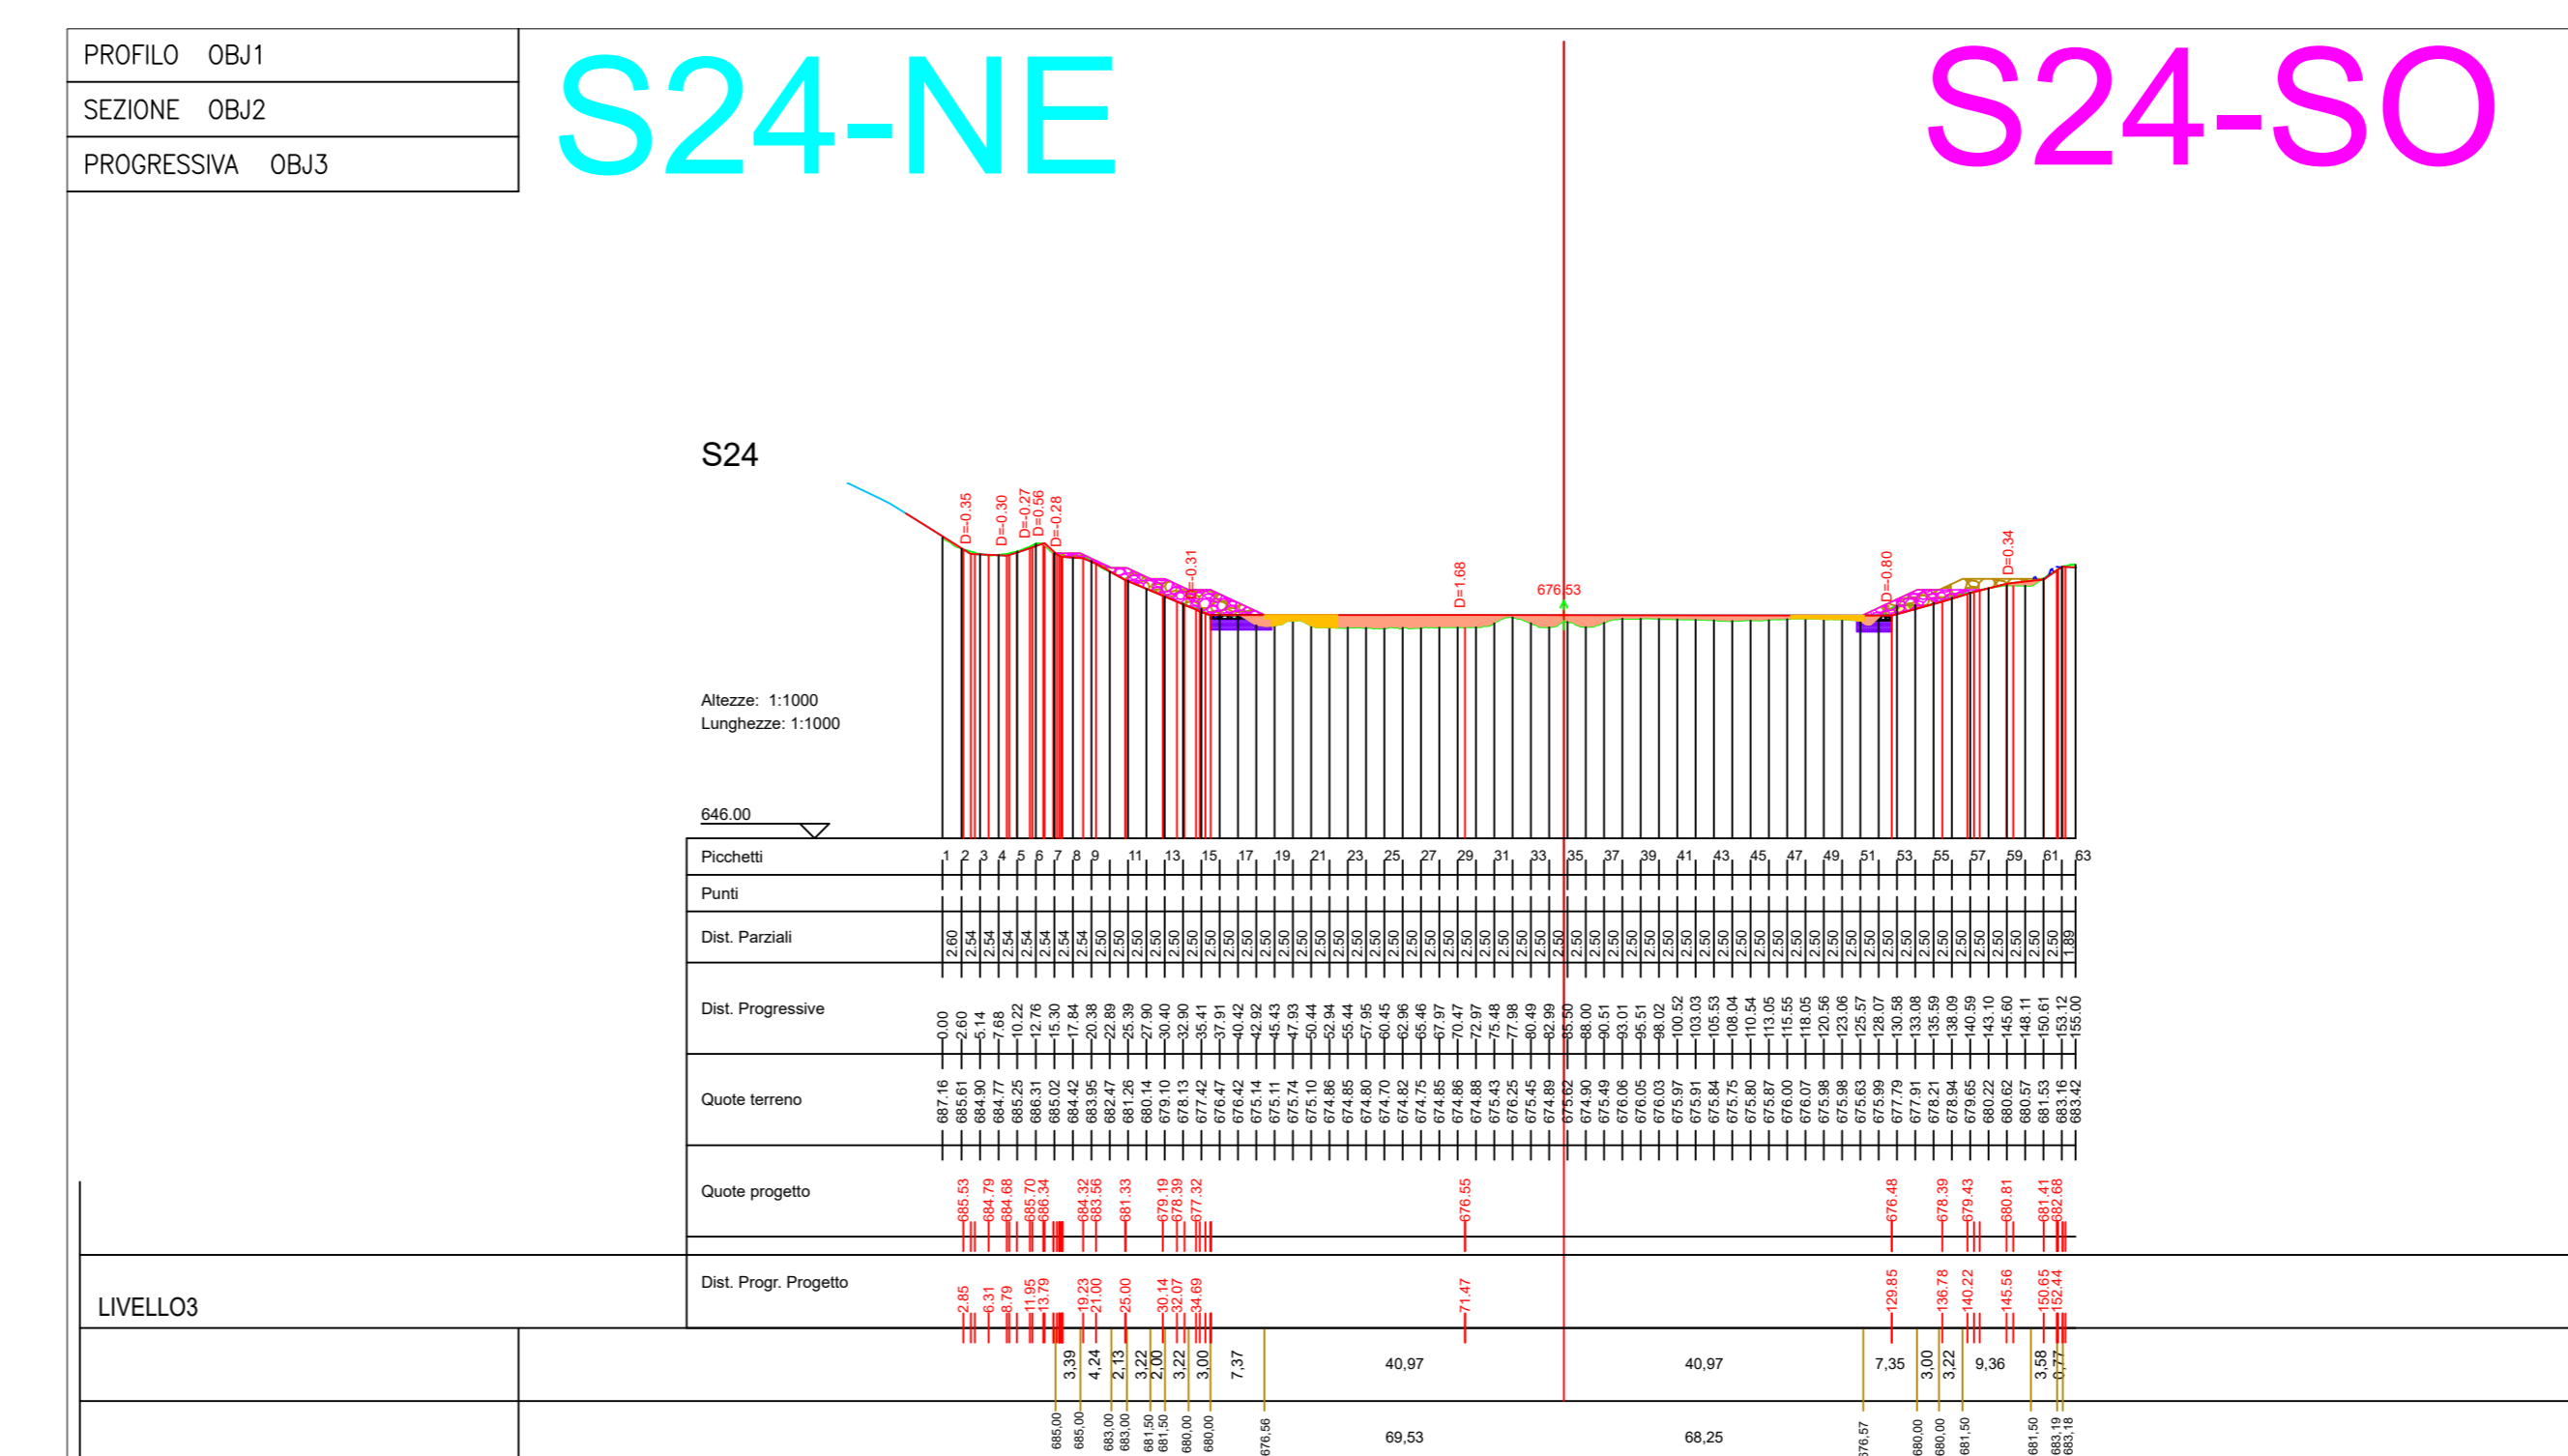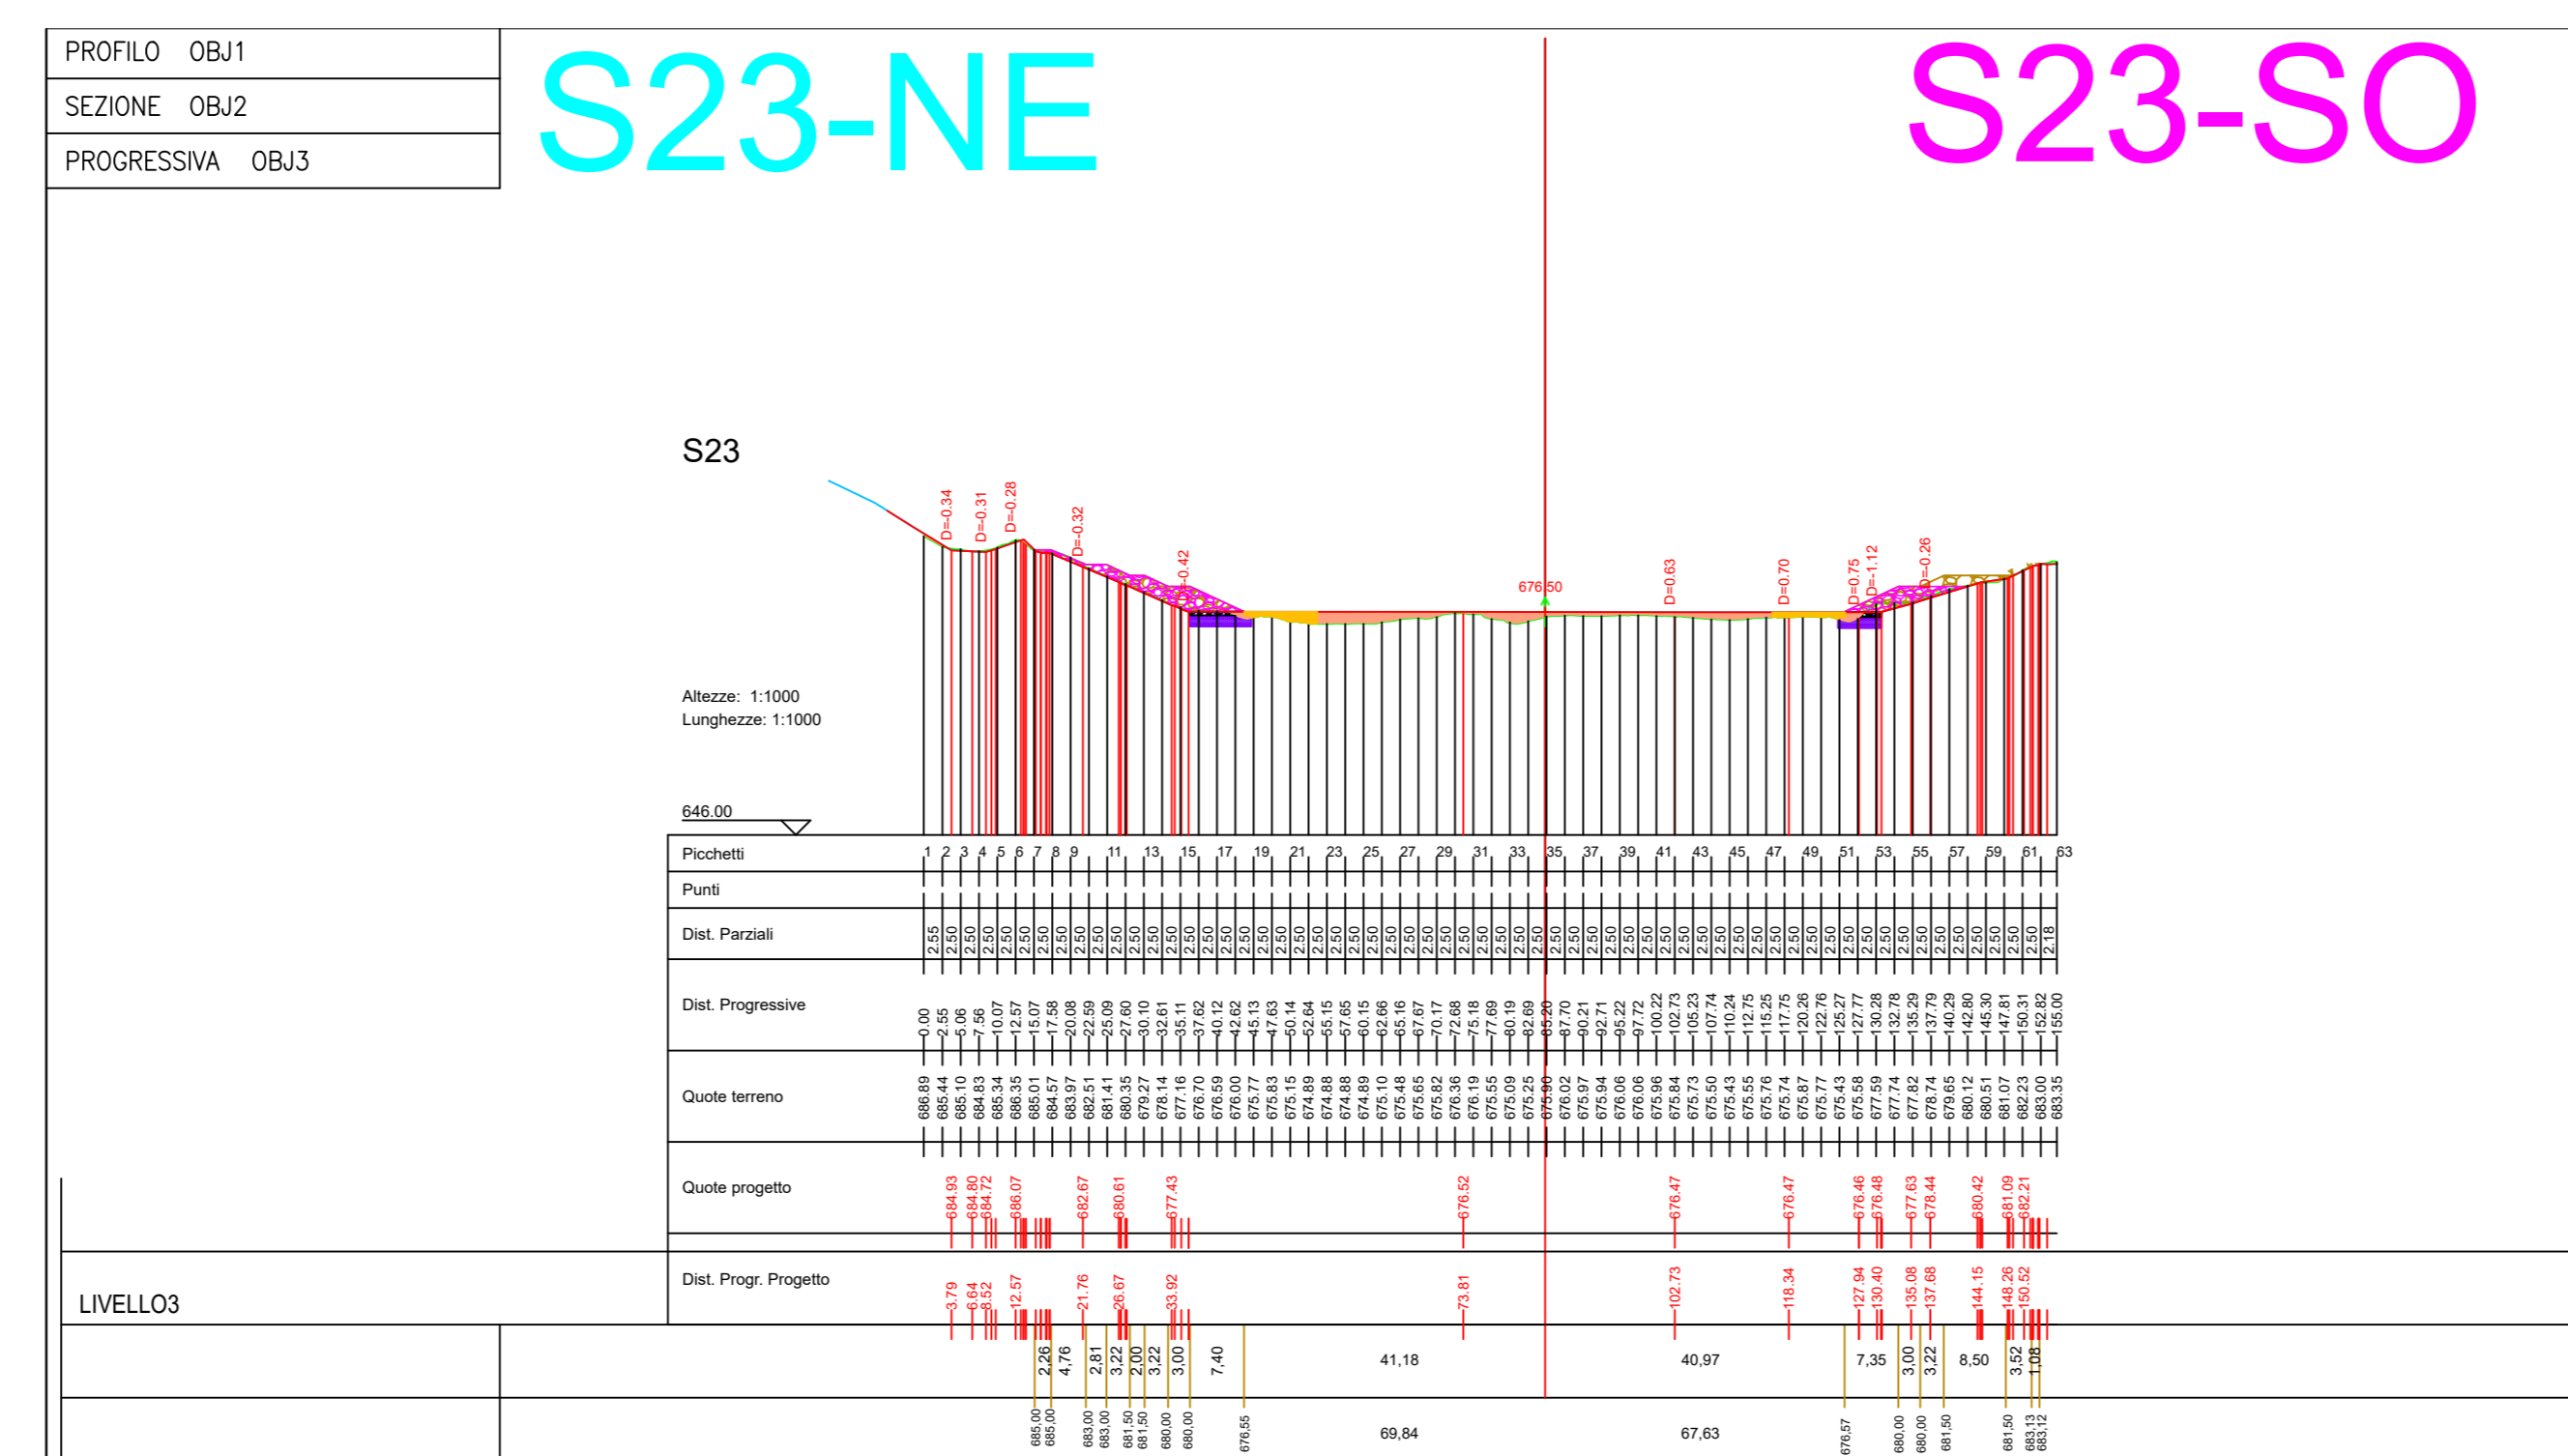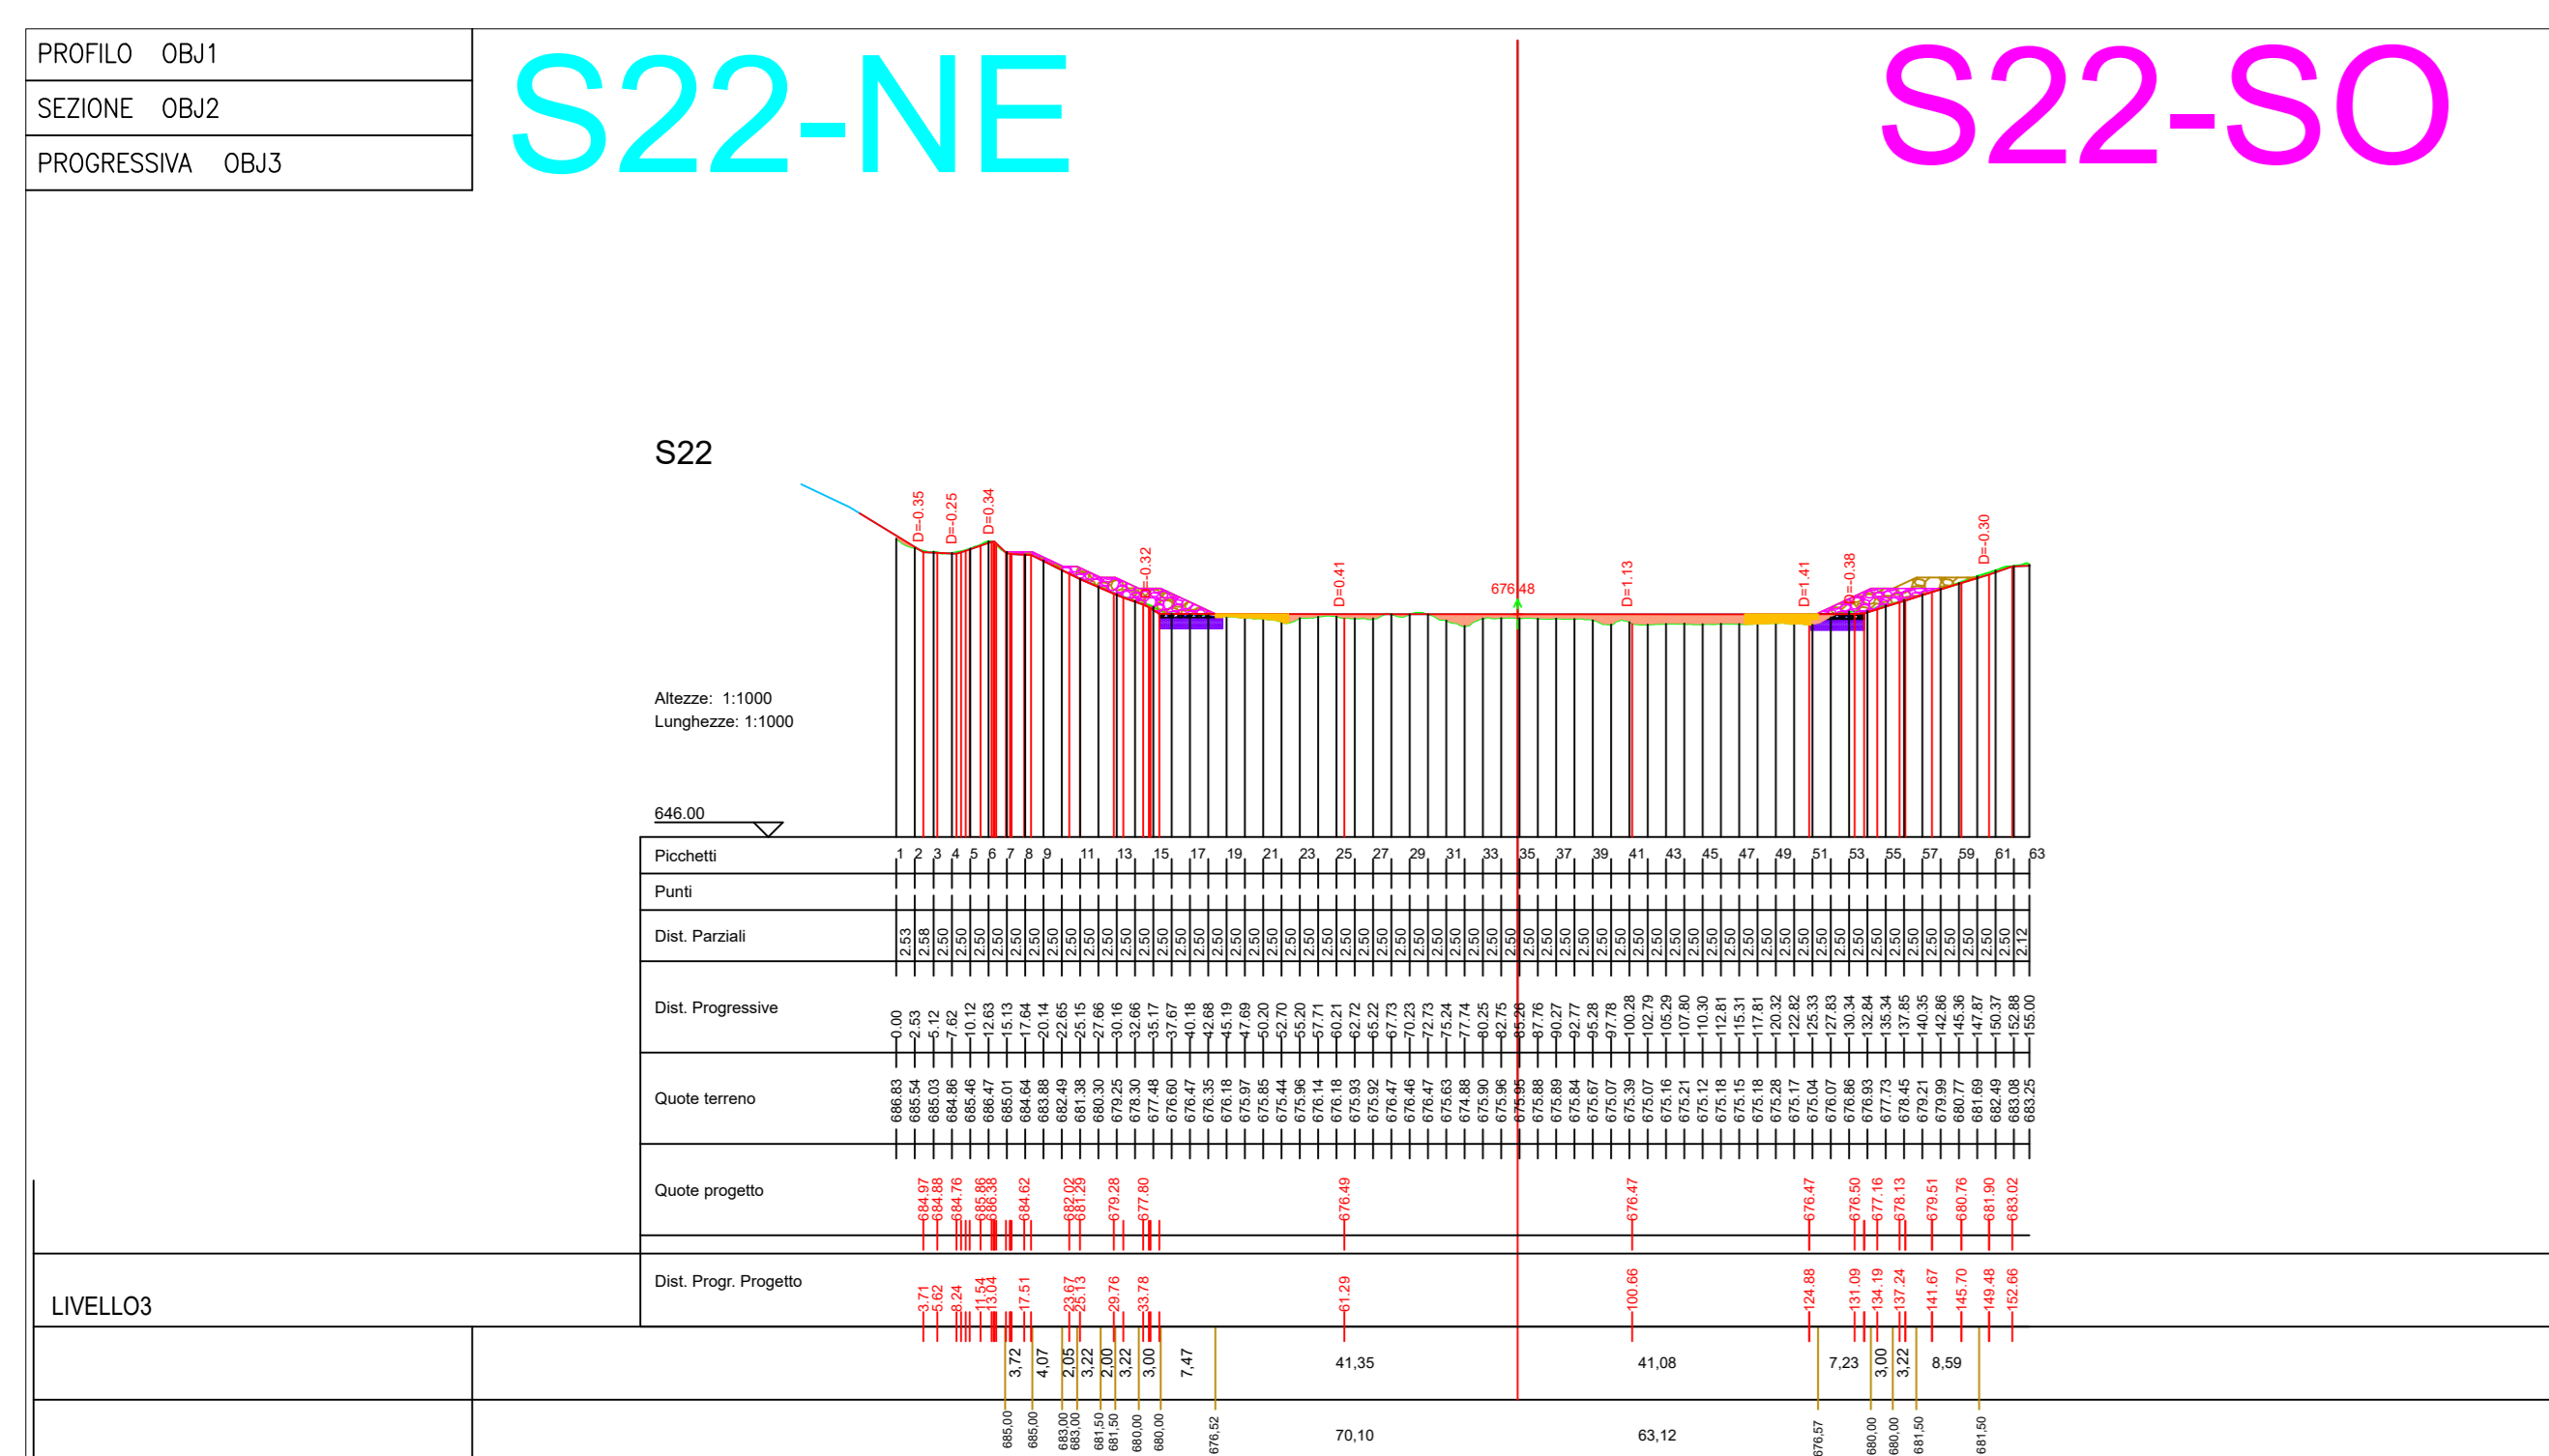



Provincia di Avellino

Comune di Savignano Irpino



Interventi di stabilizzazione delle sponde interne del IV Lotto
 Variante
 (comprensiva degli interventi necessari per il mutuo stato dei luoghi)

ELABORATO N: F.3.4	TITOLO: Sovrapposizione Progetto e Variante Sezioni trasversali vasca - da sez. 16 a sez. 24	REVISIONE N: -
SCALA: 1:1000	DATA: Giu 2025	


I Tecnici
Ing. Pelegriano Caruso

Arch. Graziano Gentile

II R.U.P.
Ing. Massimiliano Roca

S34-NE

S34-SO

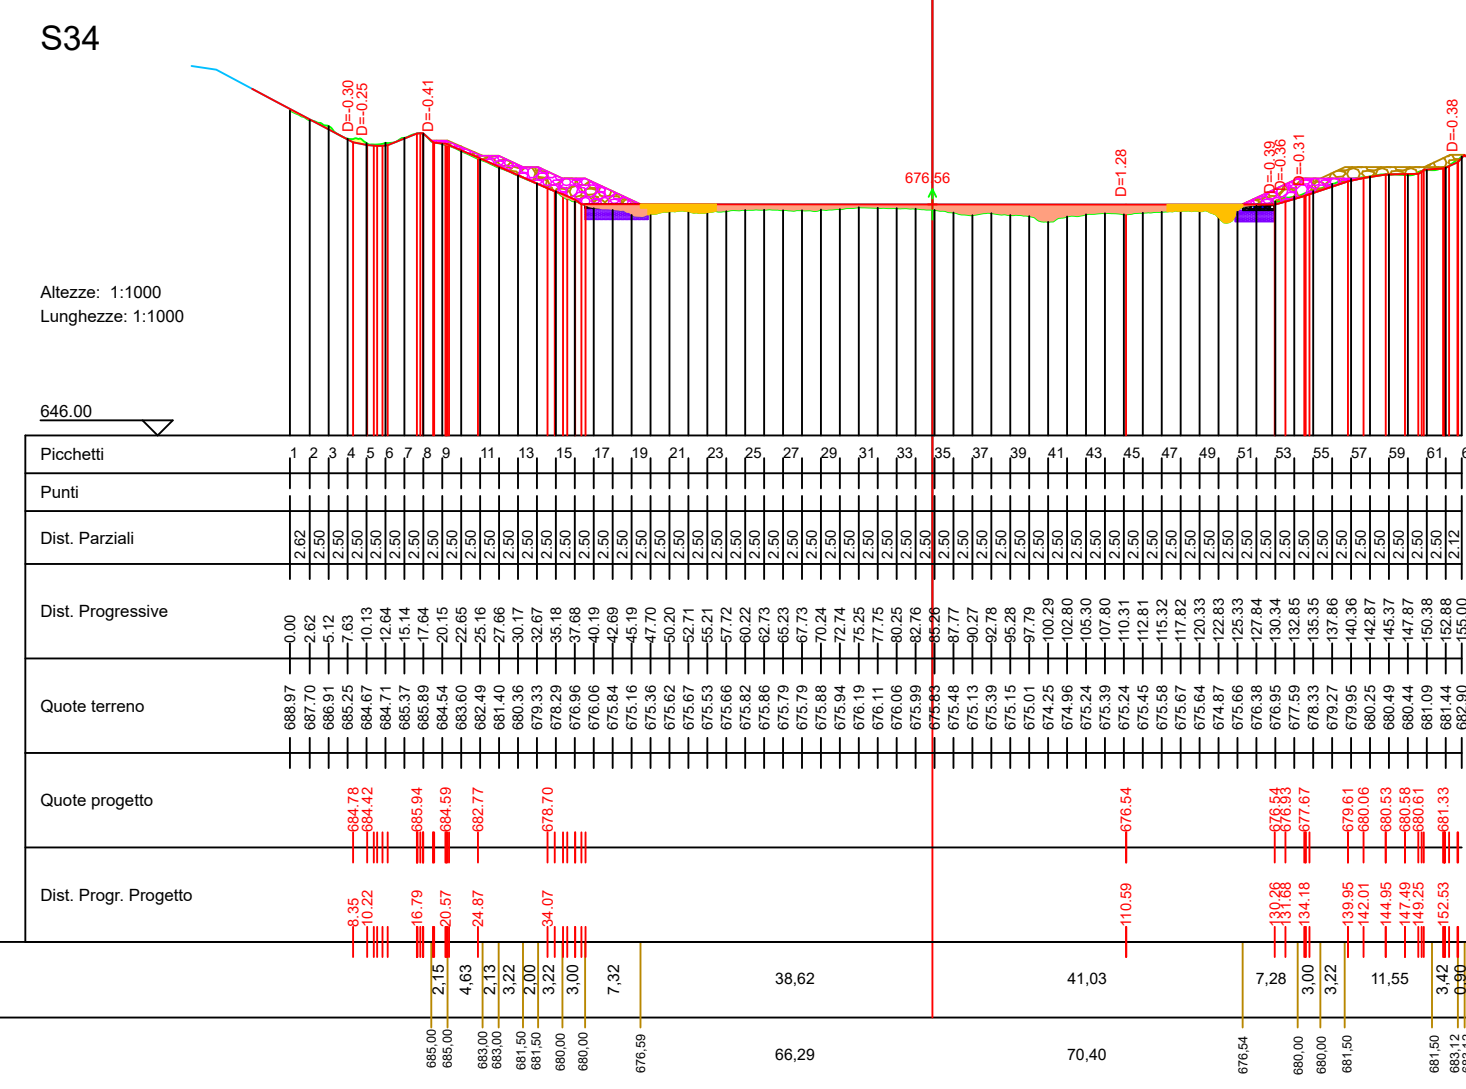

S35-NE

S35-SO

