


NE

SE

SO

NO

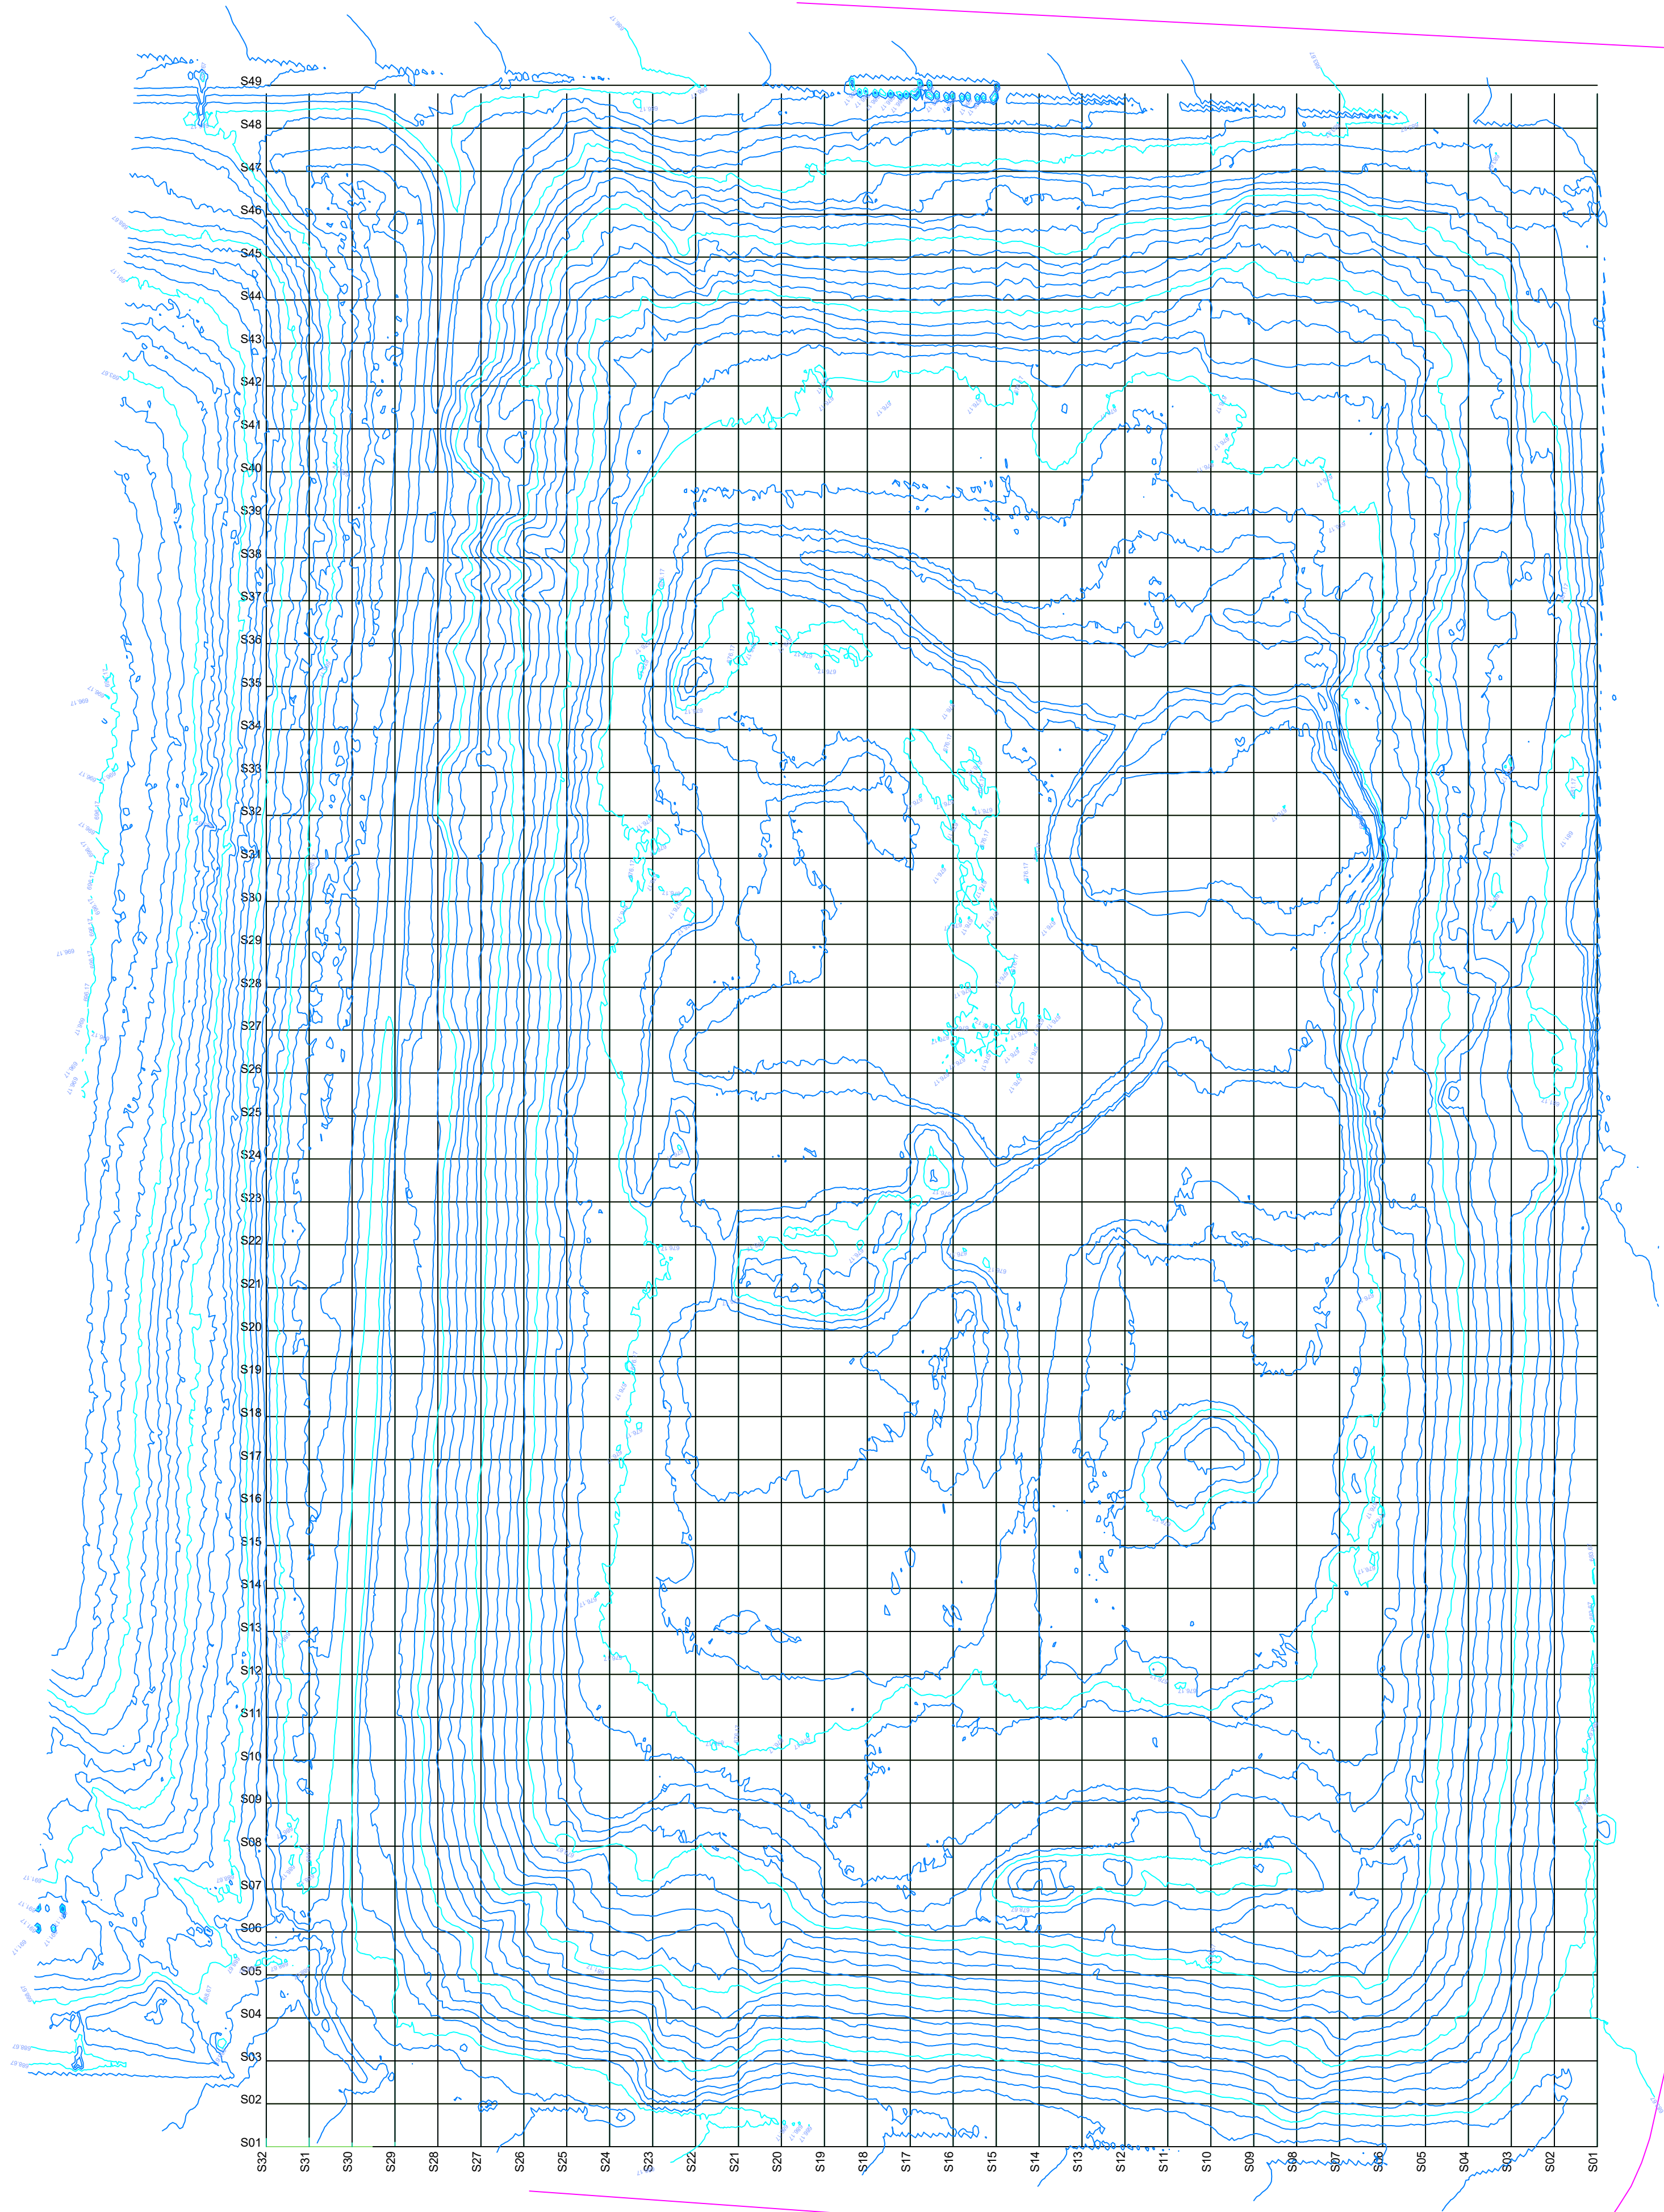

Provincia di Avellino

Comune di Savignano Irpino



Interventi di stabilizzazione delle sponde interne del IV Lotto

Variante

(comprensiva degli interventi necessari per il mutato stato dei luoghi)

ELABORATO N.: D.2_var	TITOLO: Rilievi piano-altimetrici: planimetria con indicazioni delle sezioni longitudinali e trasversali	REVISIONE N.: -
SCALA: 1:500		DATA: Gen 2025


I Tecnici
Ing. Pellegrino Caruso

II R.U.P.
Ing. Massimiliano Roca

Arch. Graziano Gentile


S07-NO

S07-SE

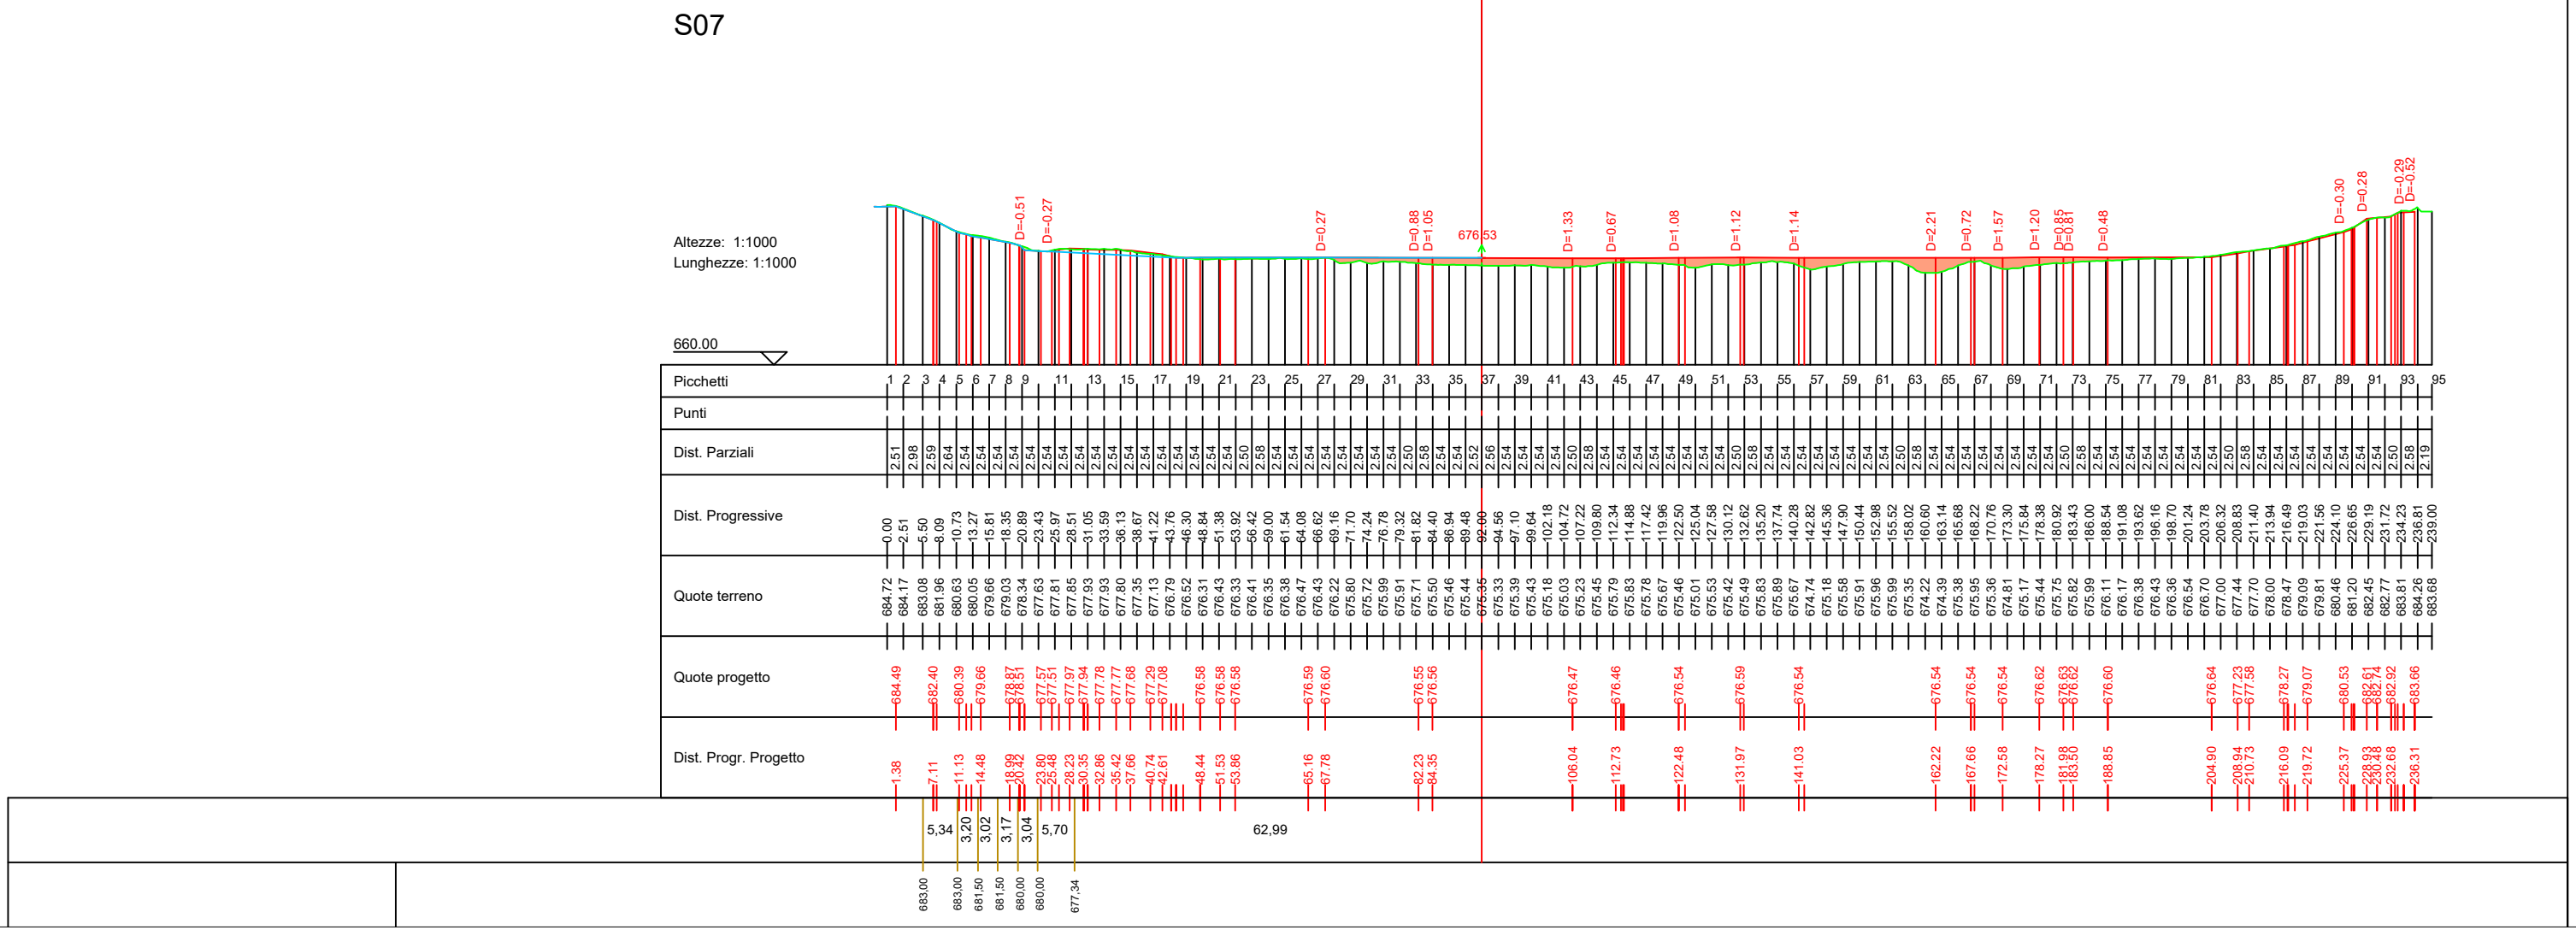


S08-NO

S08-SE

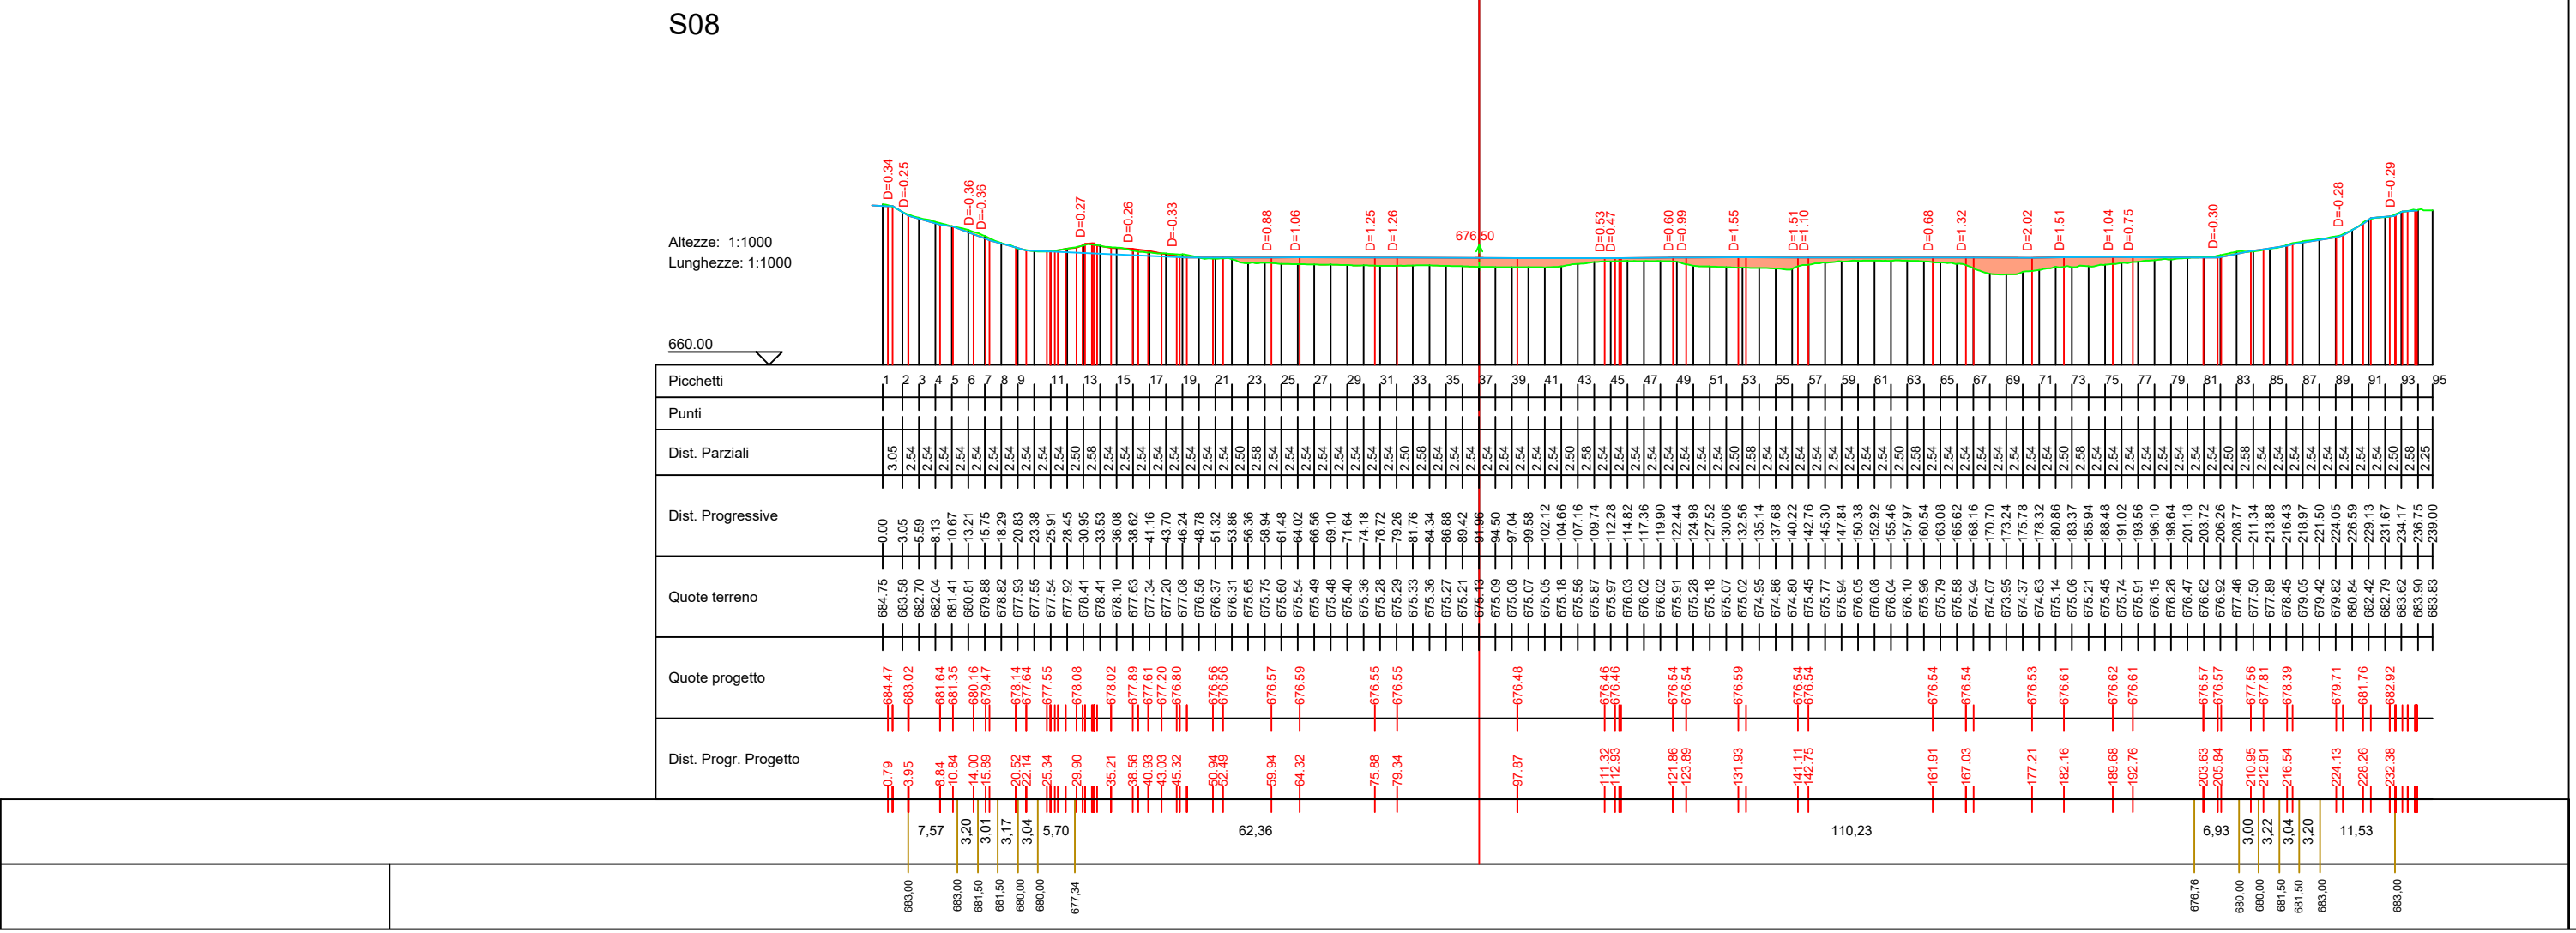


S09-NO

S09-SE

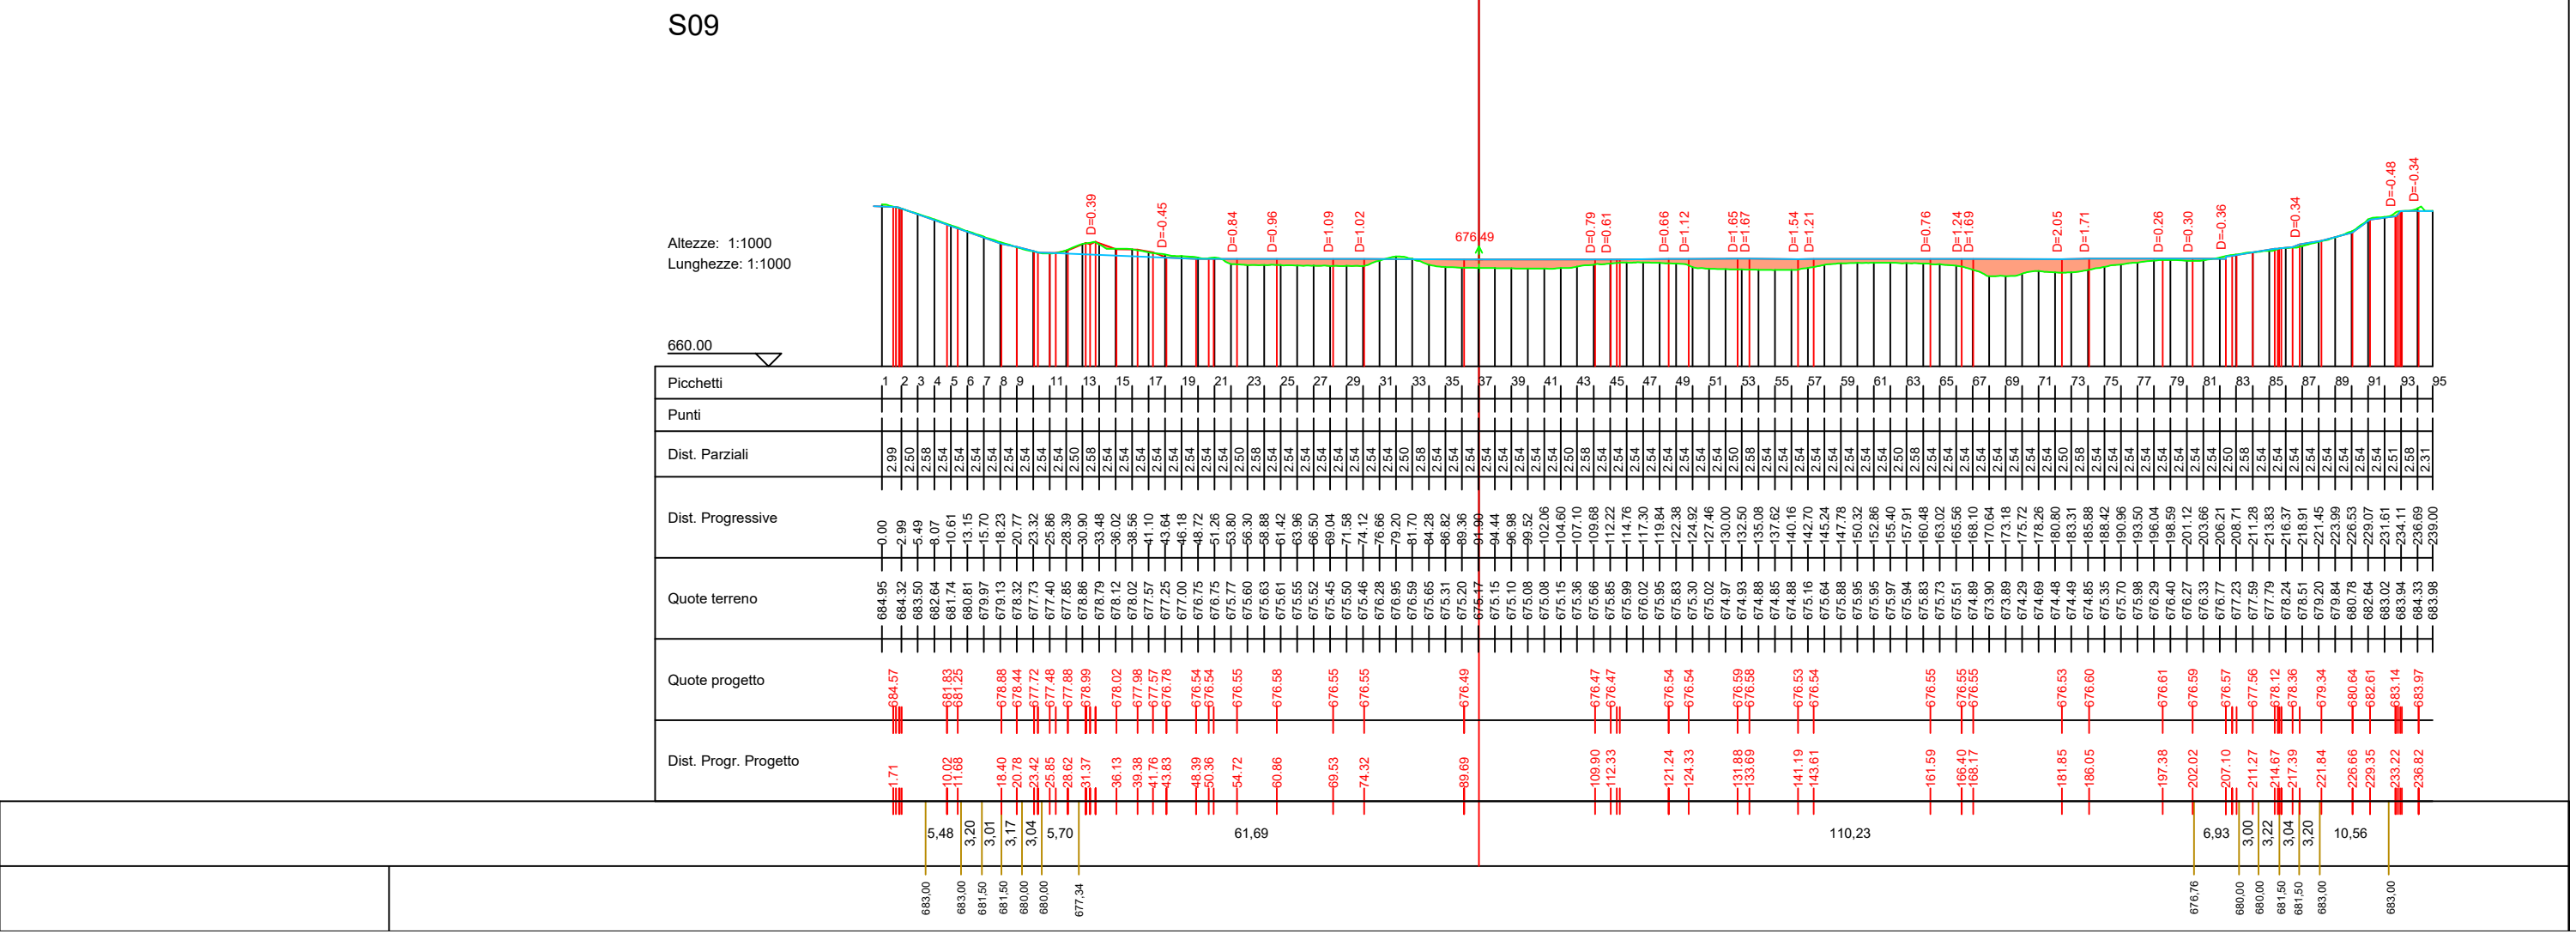


S10-NO

S10-SE

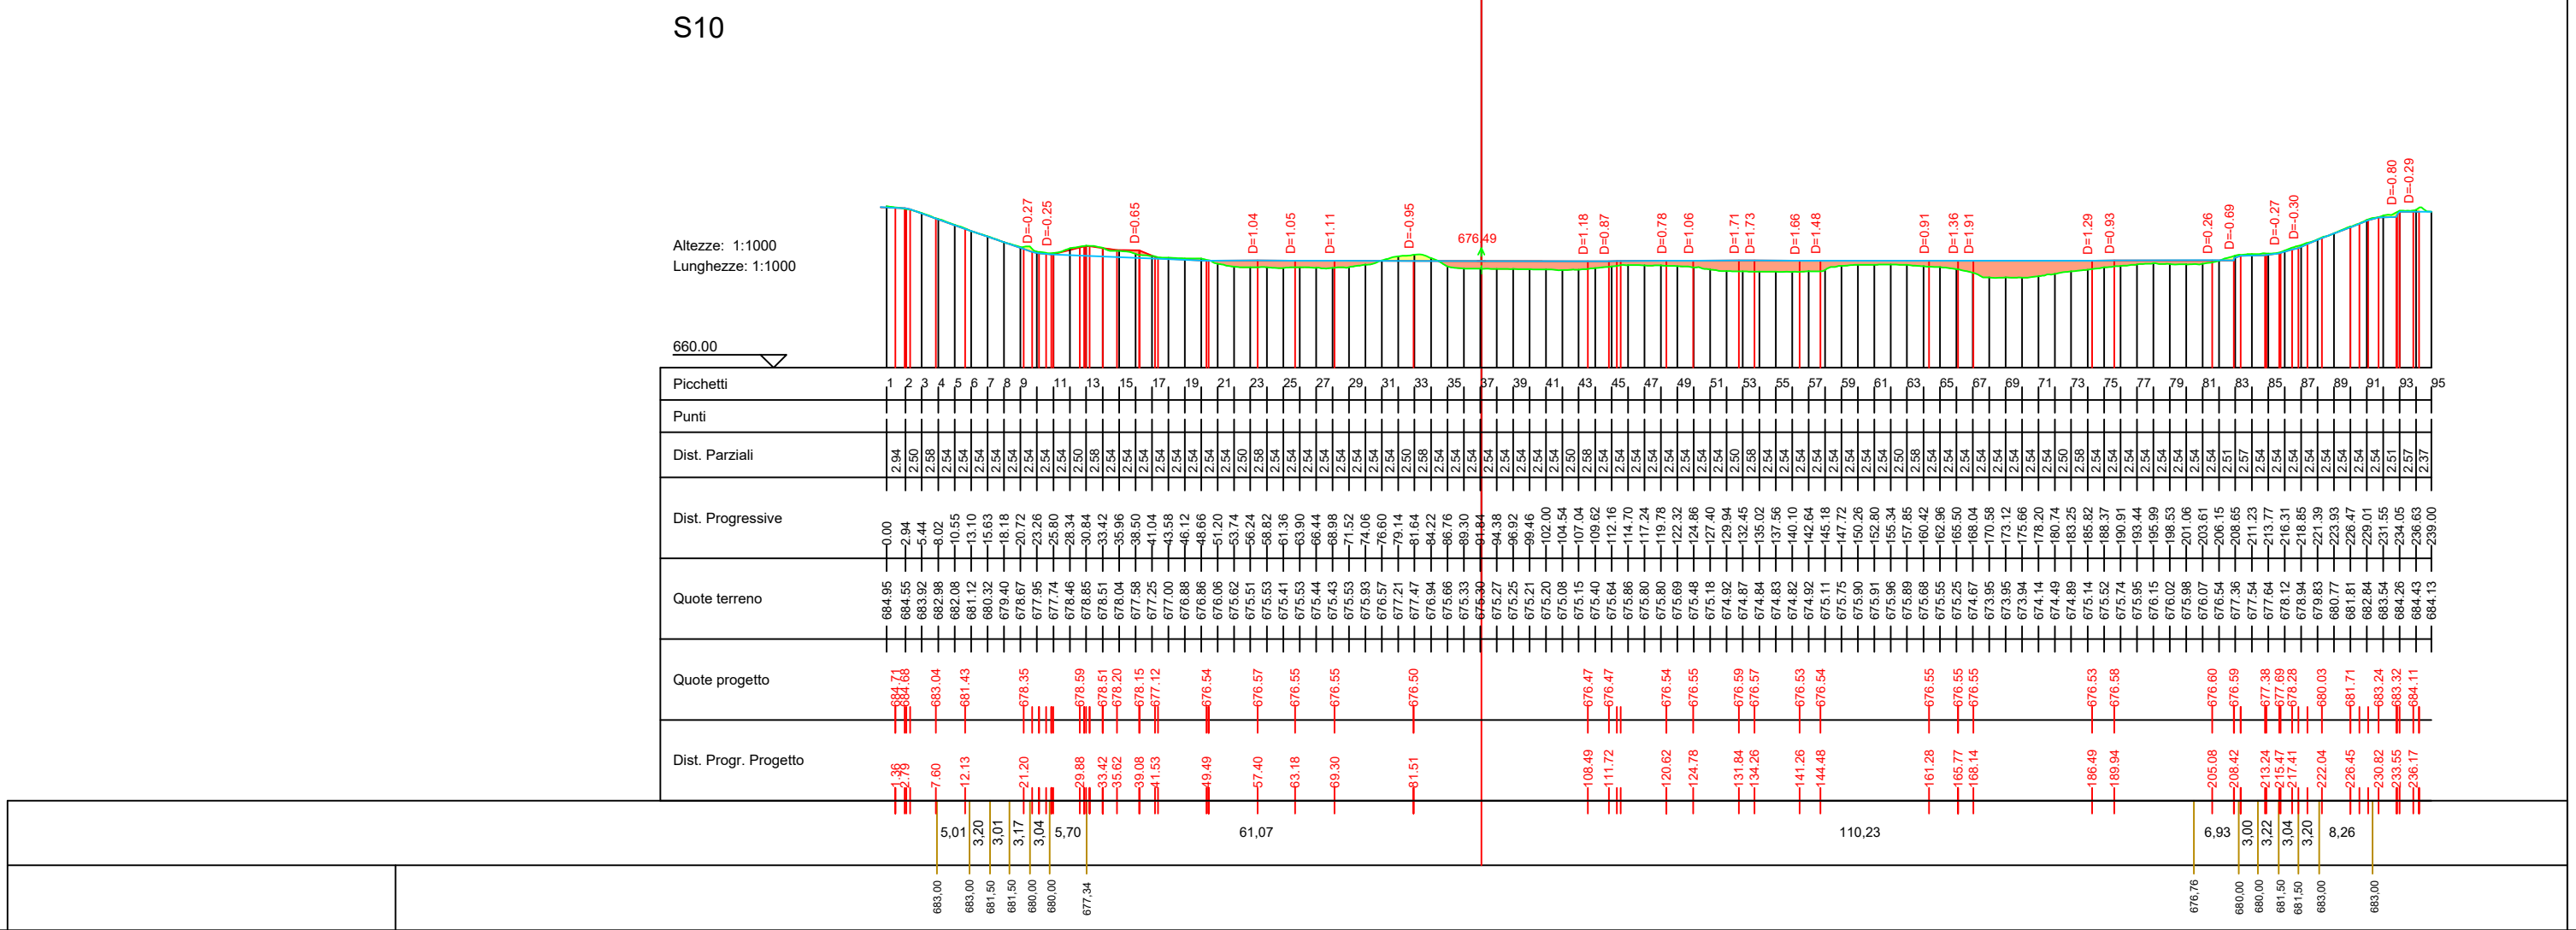


S11-NO

S11-SE

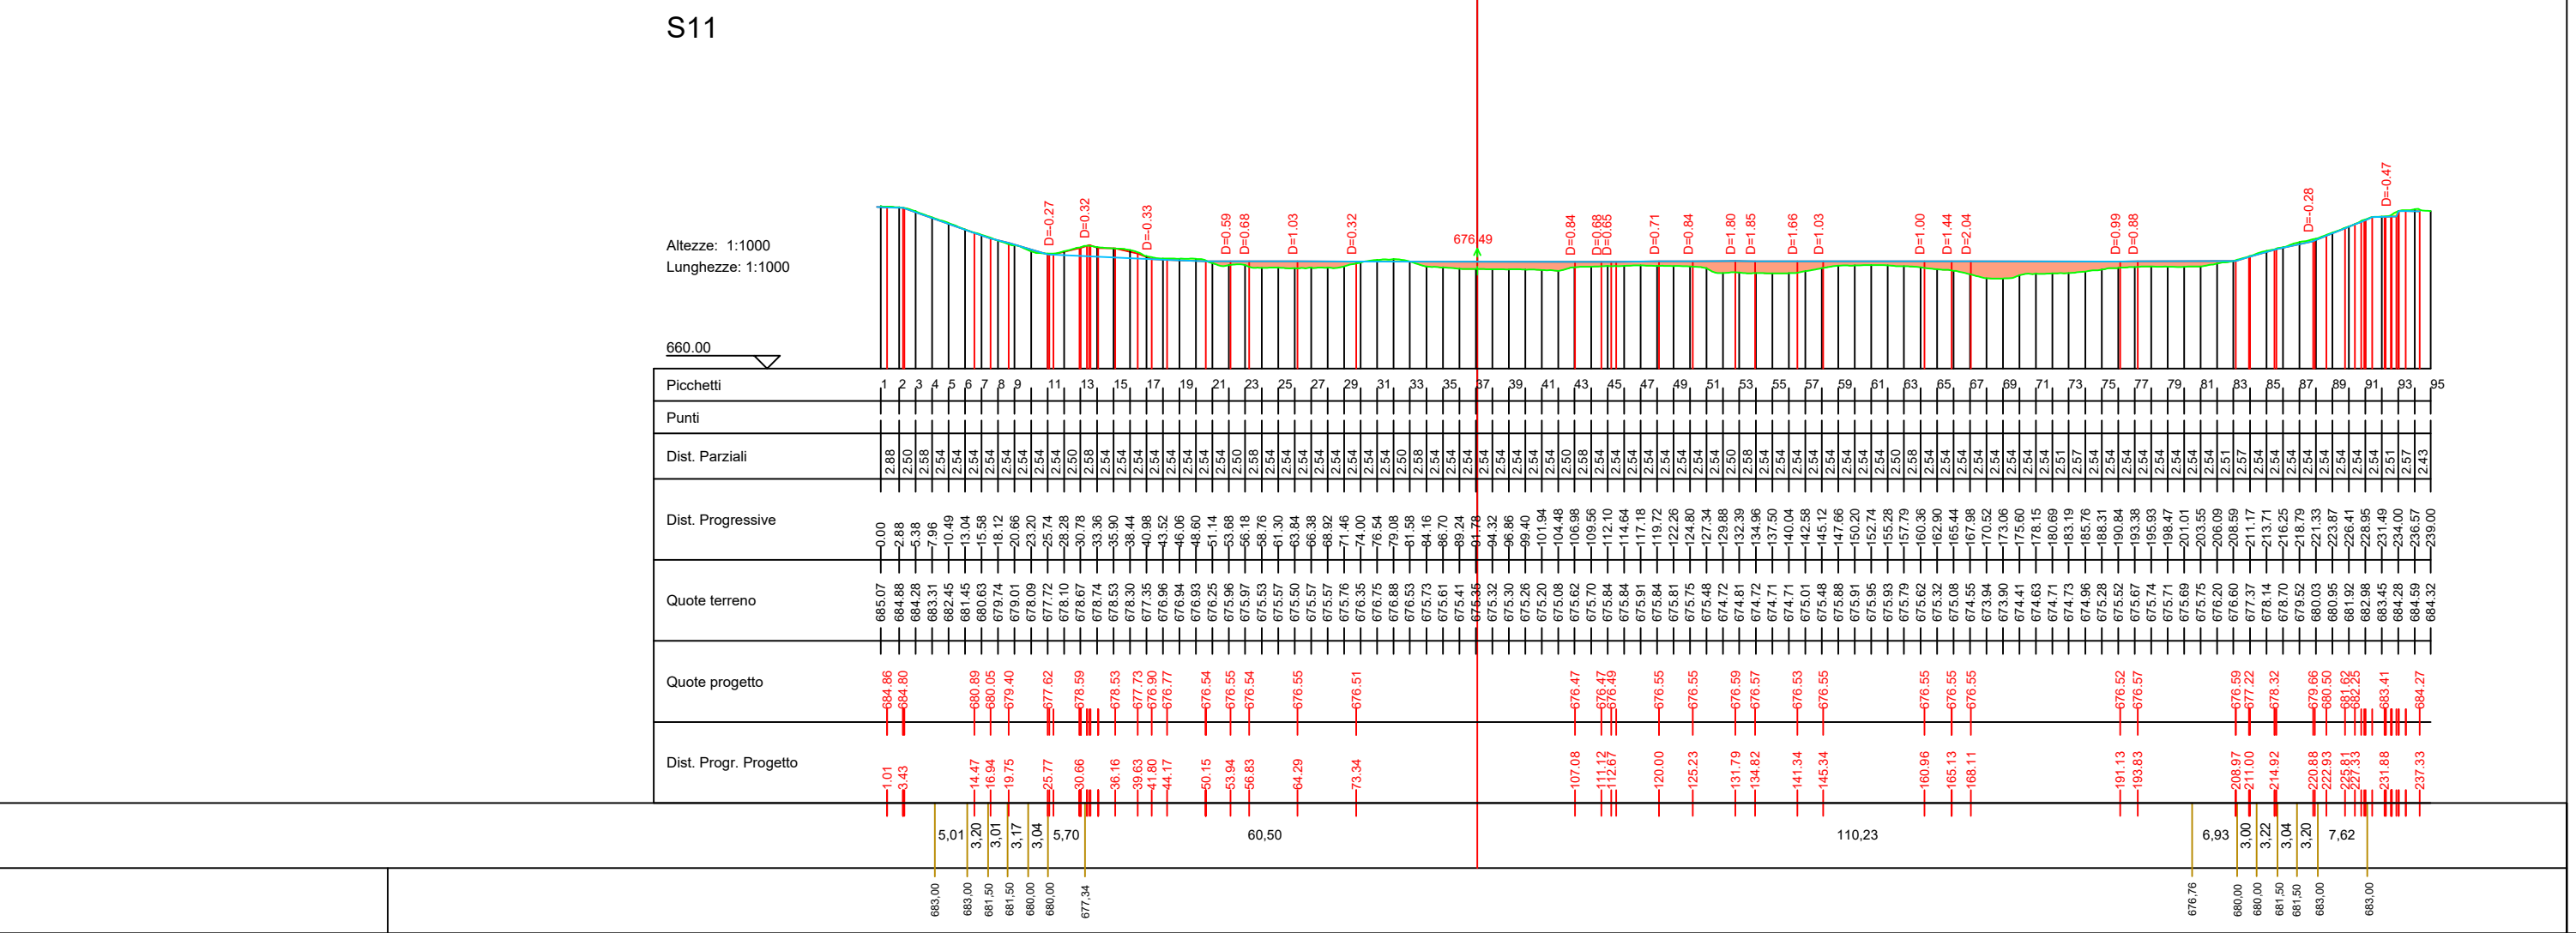

S12-NO

S12-SE

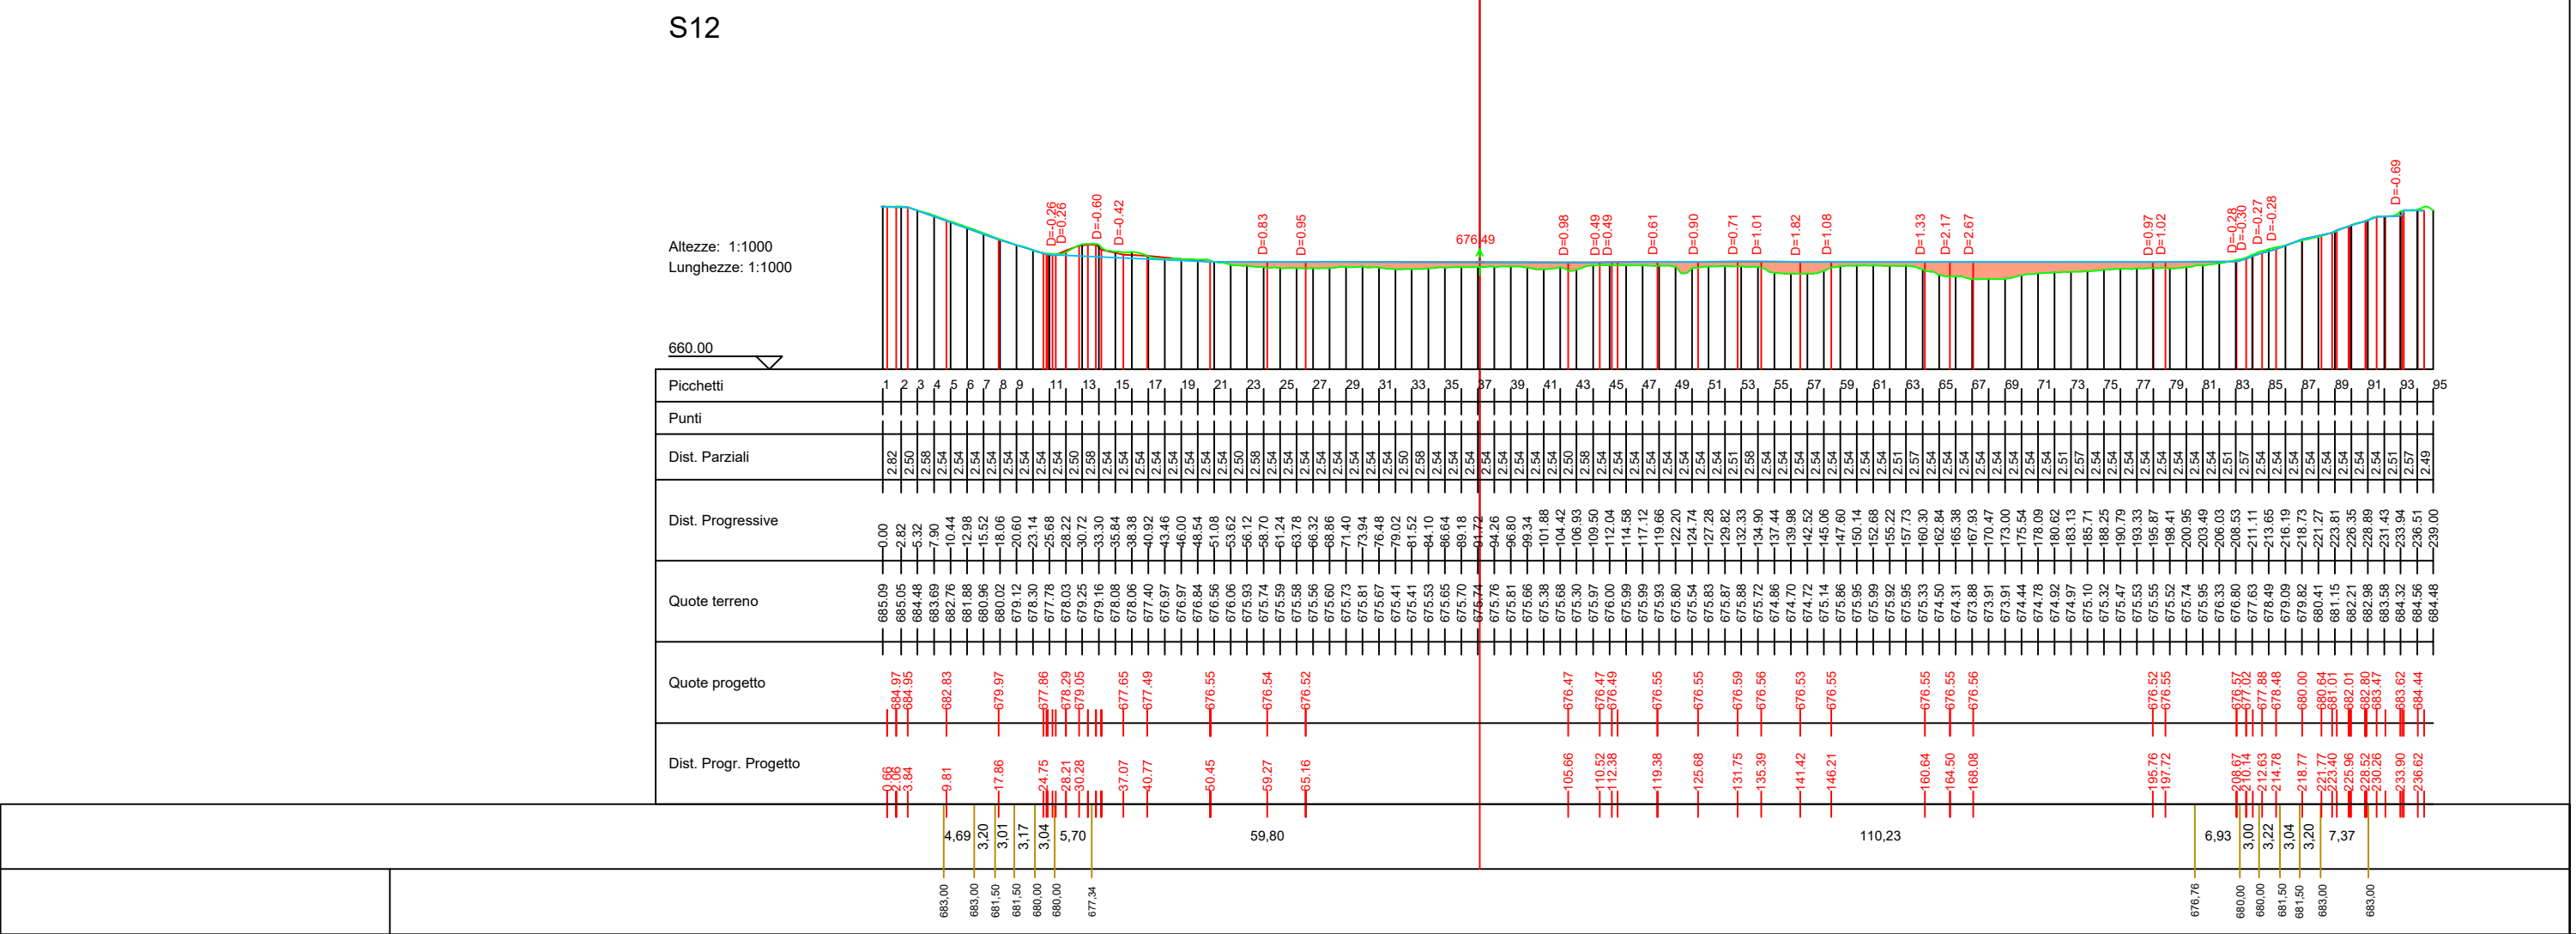


LEGENDA

- Rientri per riportarsi allo stato di fatto del progetto originario
- Scavi per riportarsi allo stato di fatto del progetto originario
- Profilo stato di fatto progetto originario
- Profilo stato di fatto di variante


S13-NO

S13-SE

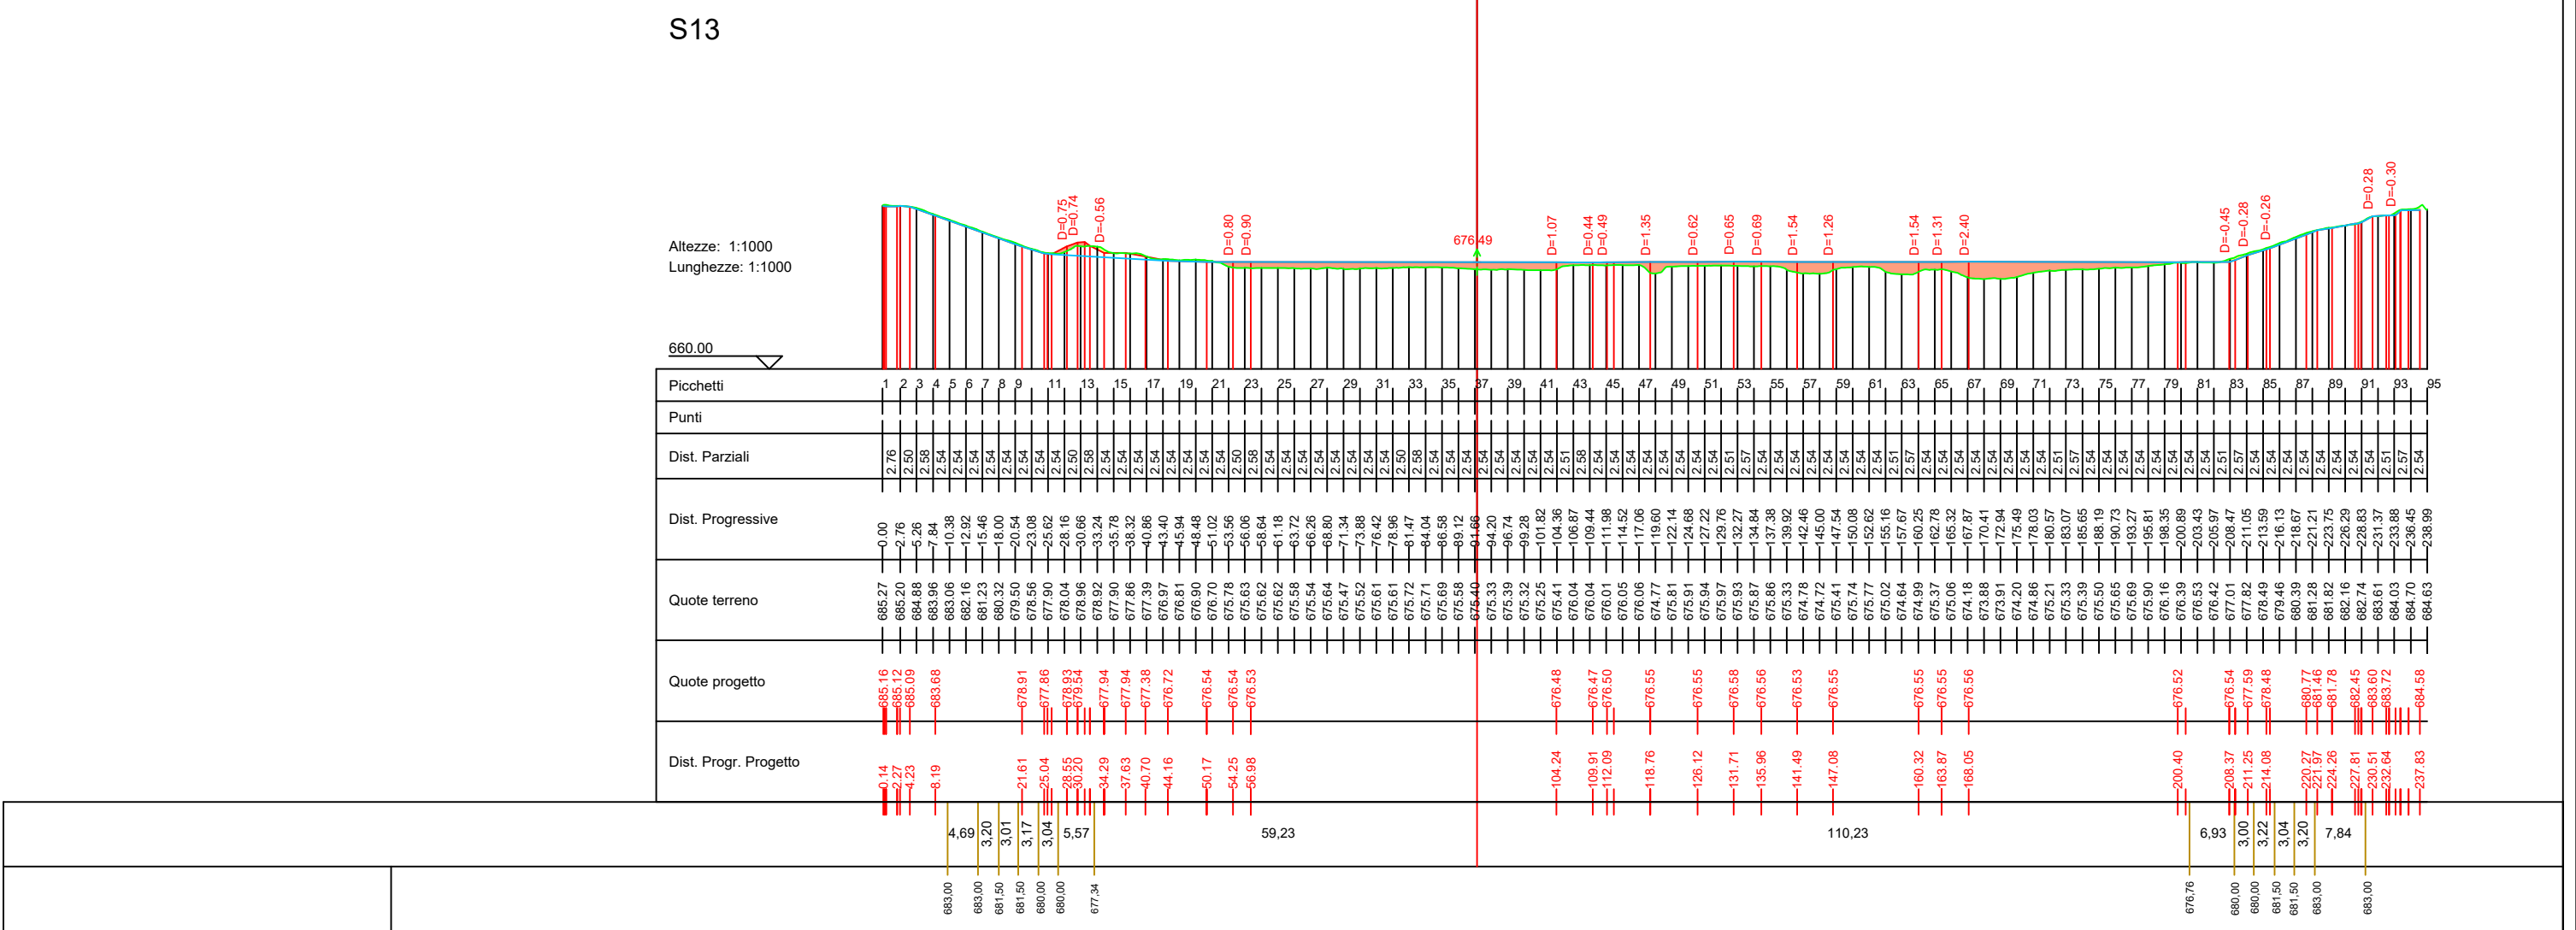


S14-NO

S14-SE

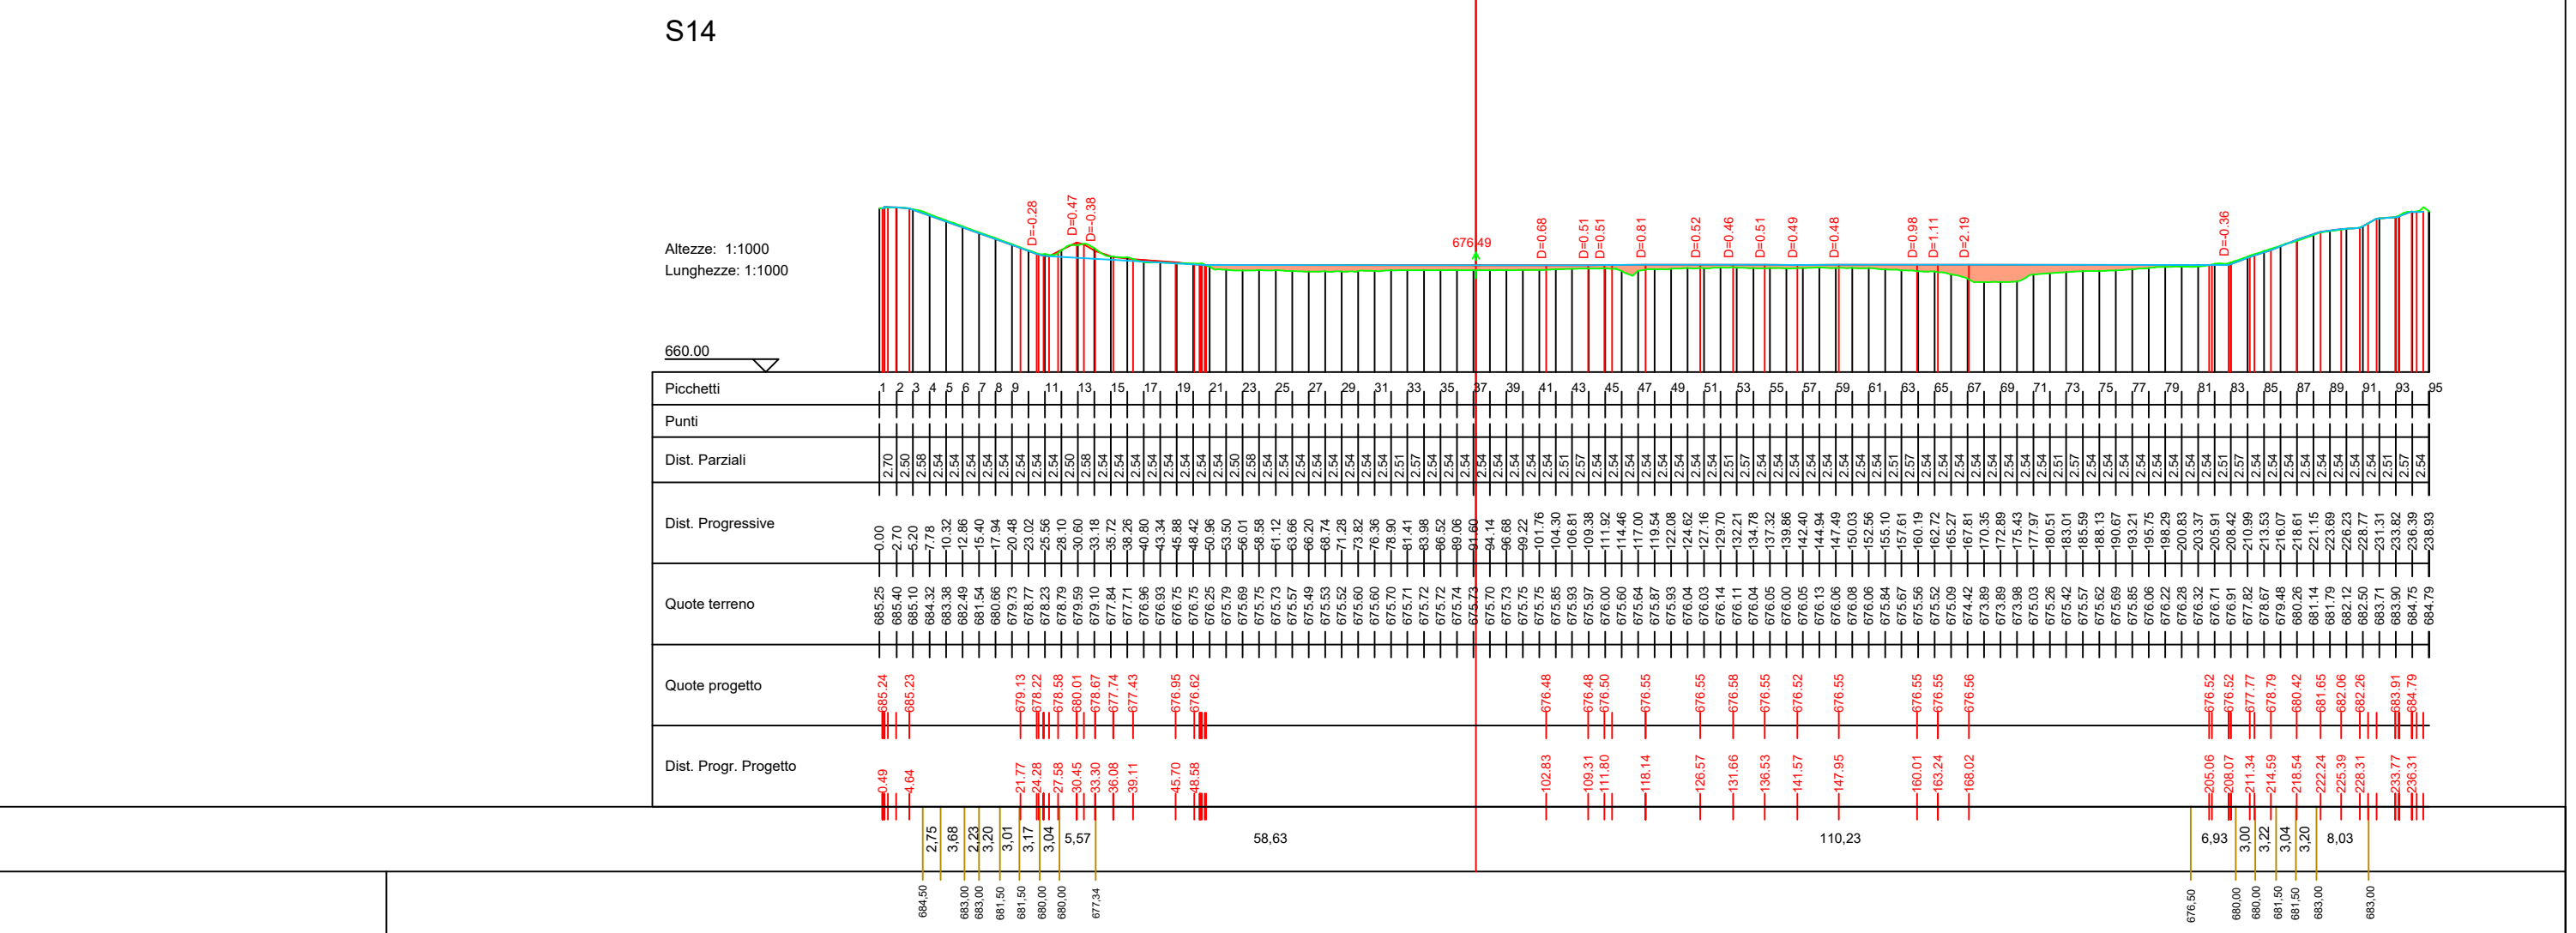

S15-NO

S15-SE

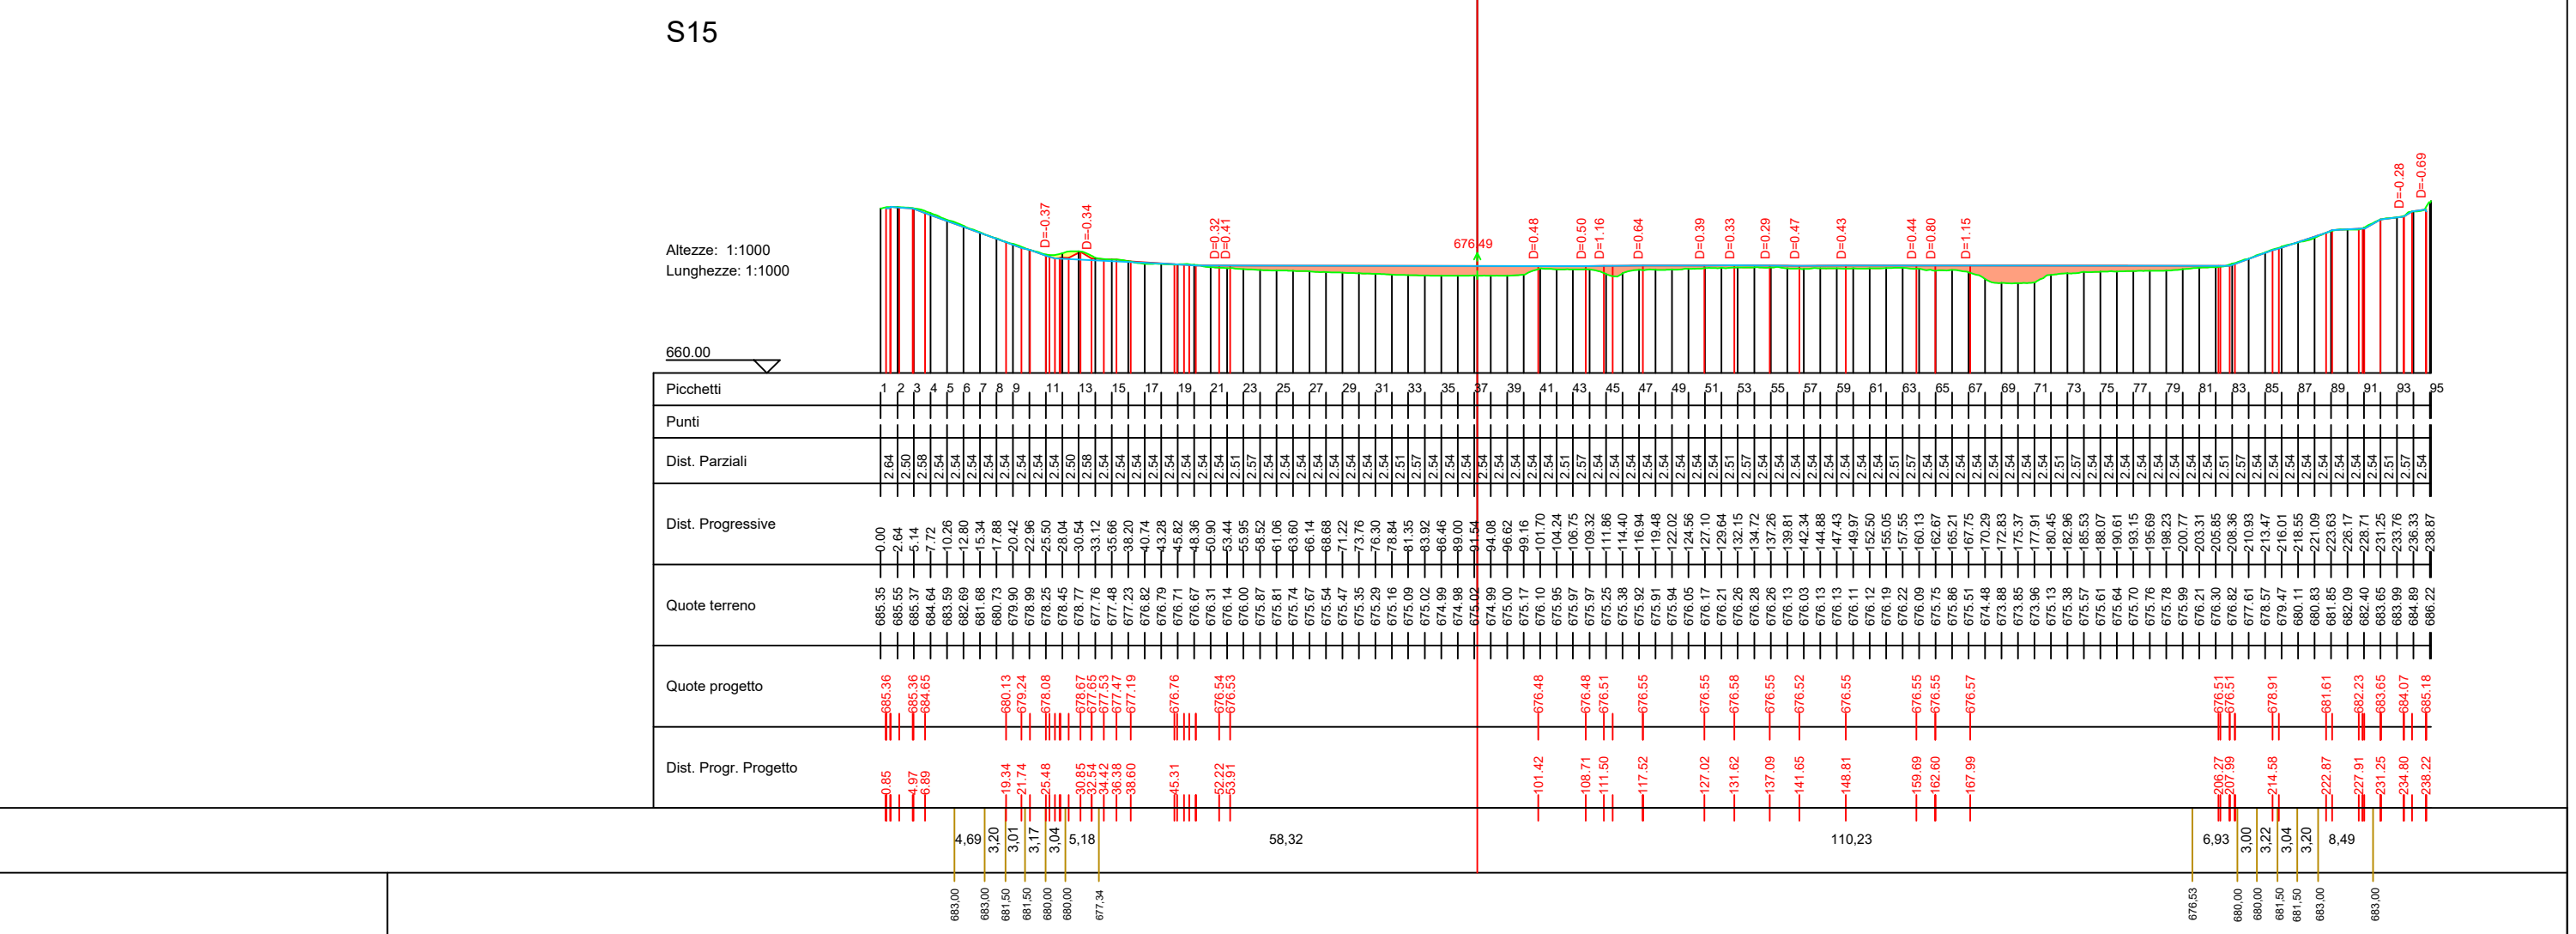

Provincia di Avellino

Comune di Savignano Irpino









Interventi di stabilizzazione delle sponde interne del IV Lotto

Variente




(comprensiva degli interventi necessari per il mutato stato dei luoghi)

ELABORATO N.:	TITOLO:	REVISIONE N.:
D.3.1_var	Rilievi plano-altimetrici: Sezioni longitudinali vasca - da sez.7 a sez. 15	-
SCALA:	DATA:	
1:1000	Giugno 2025	

I Tecnici Ing. Pellegrino Caruso	I.R.U.P. Ing. Massimiliano Roca
Arch. Graziano Gentile	

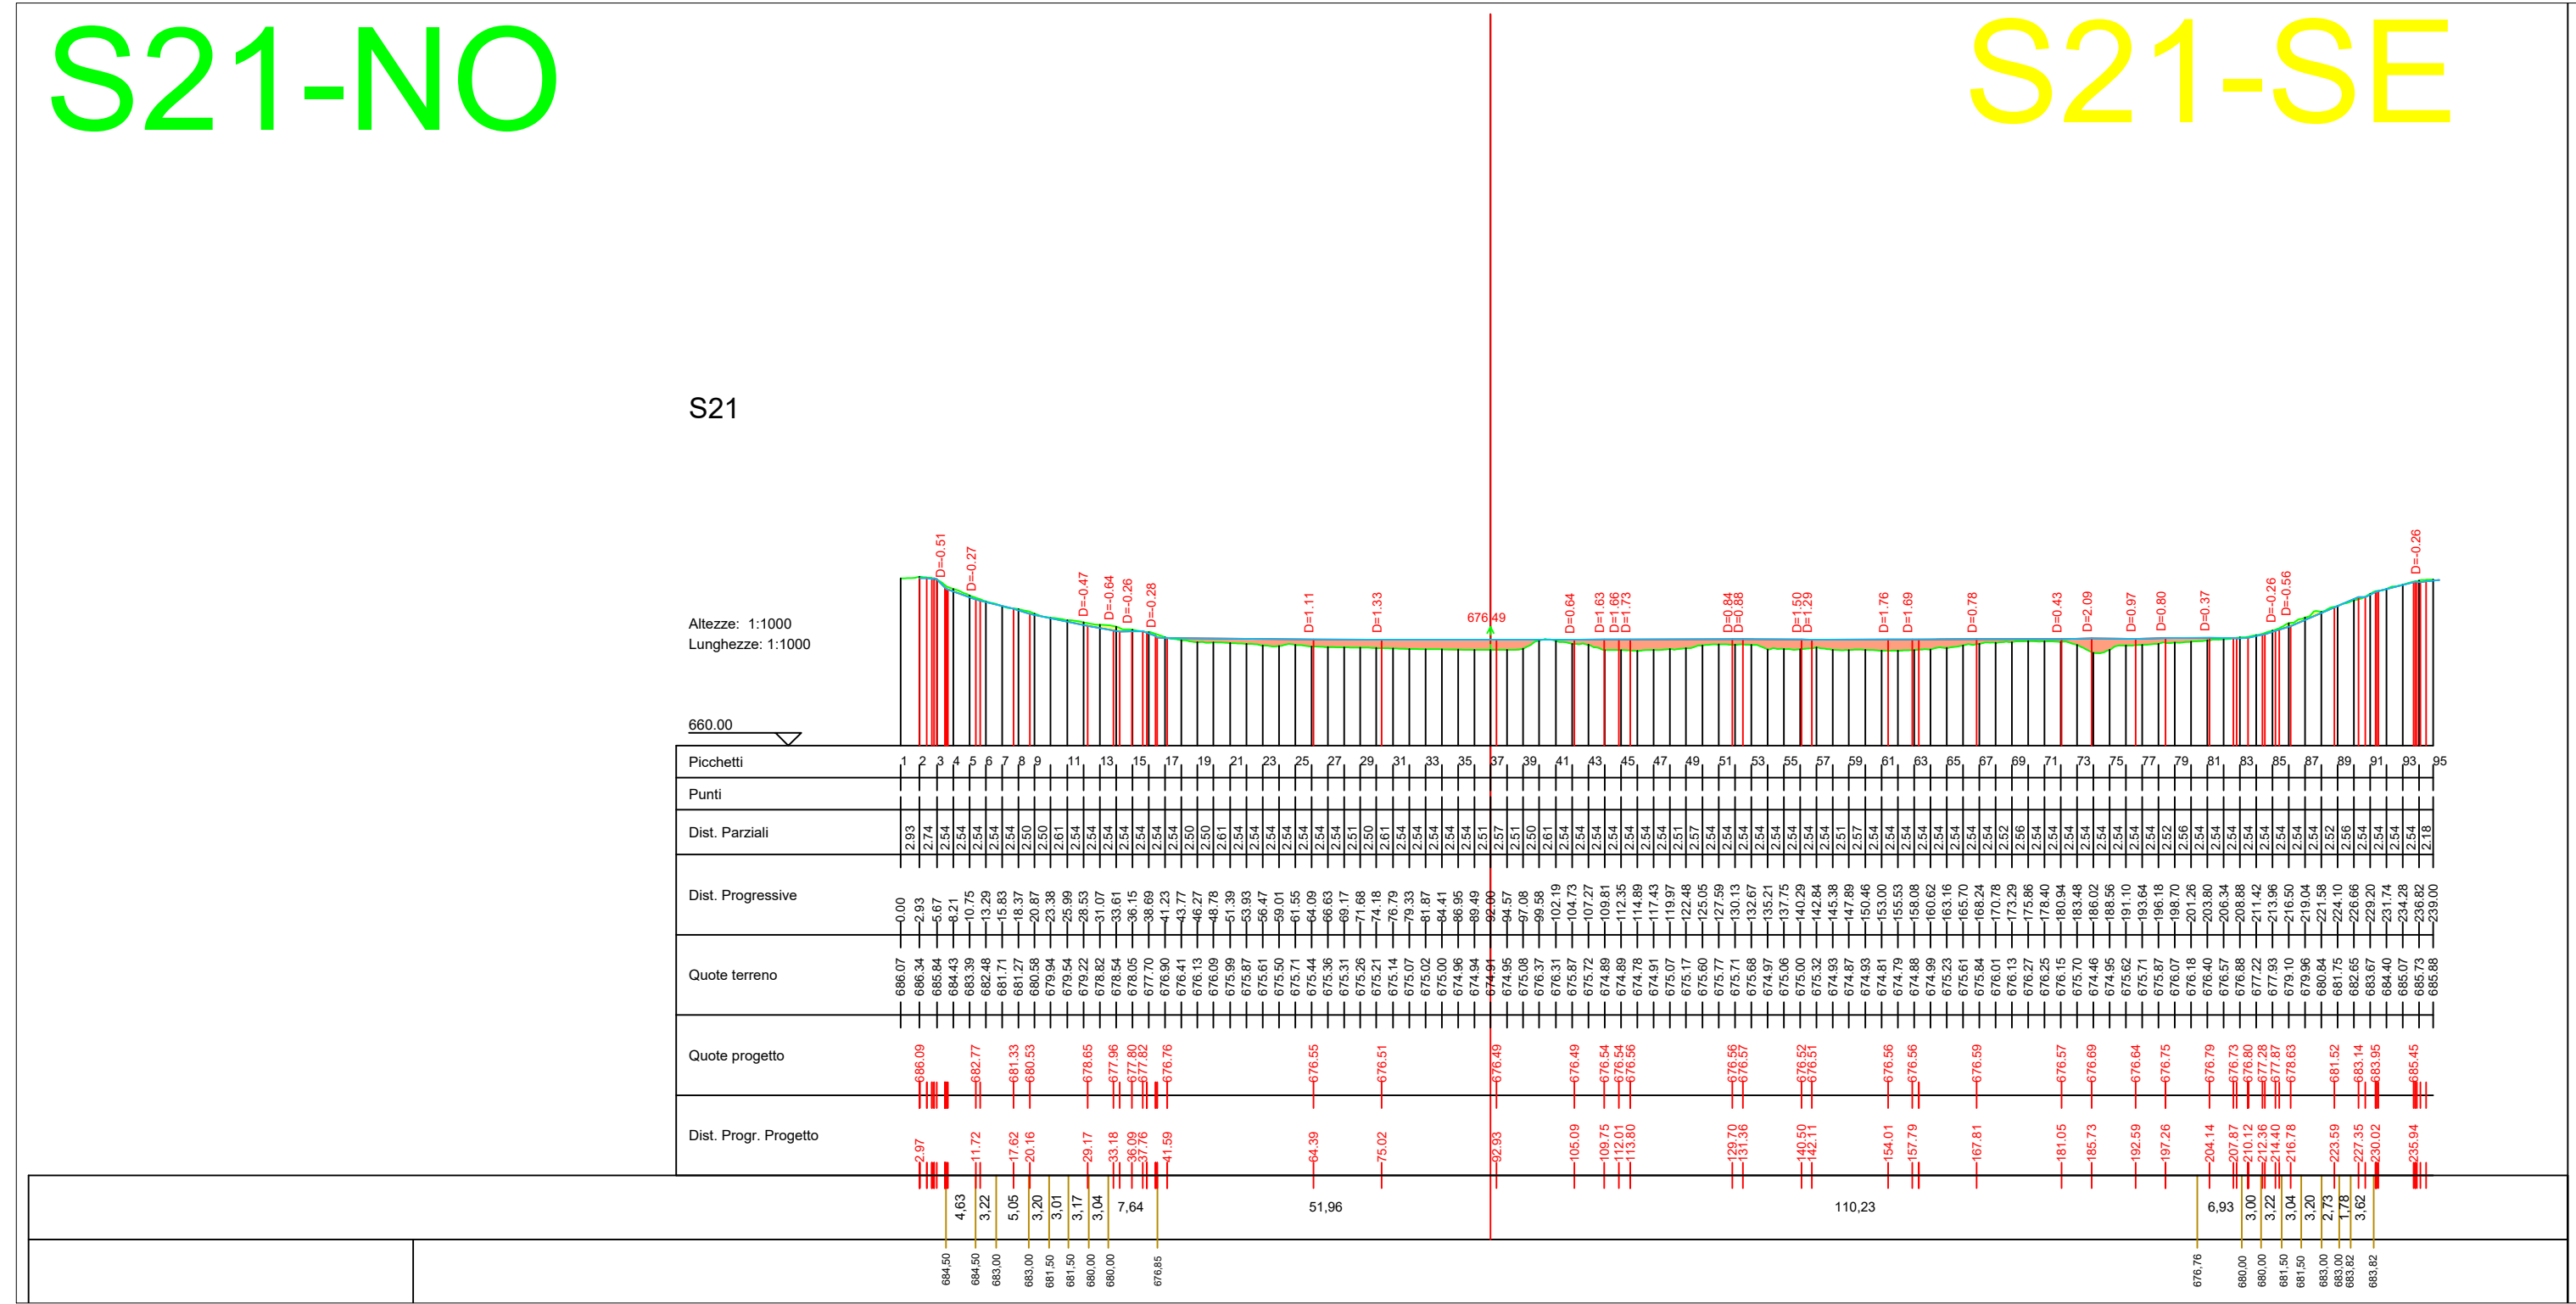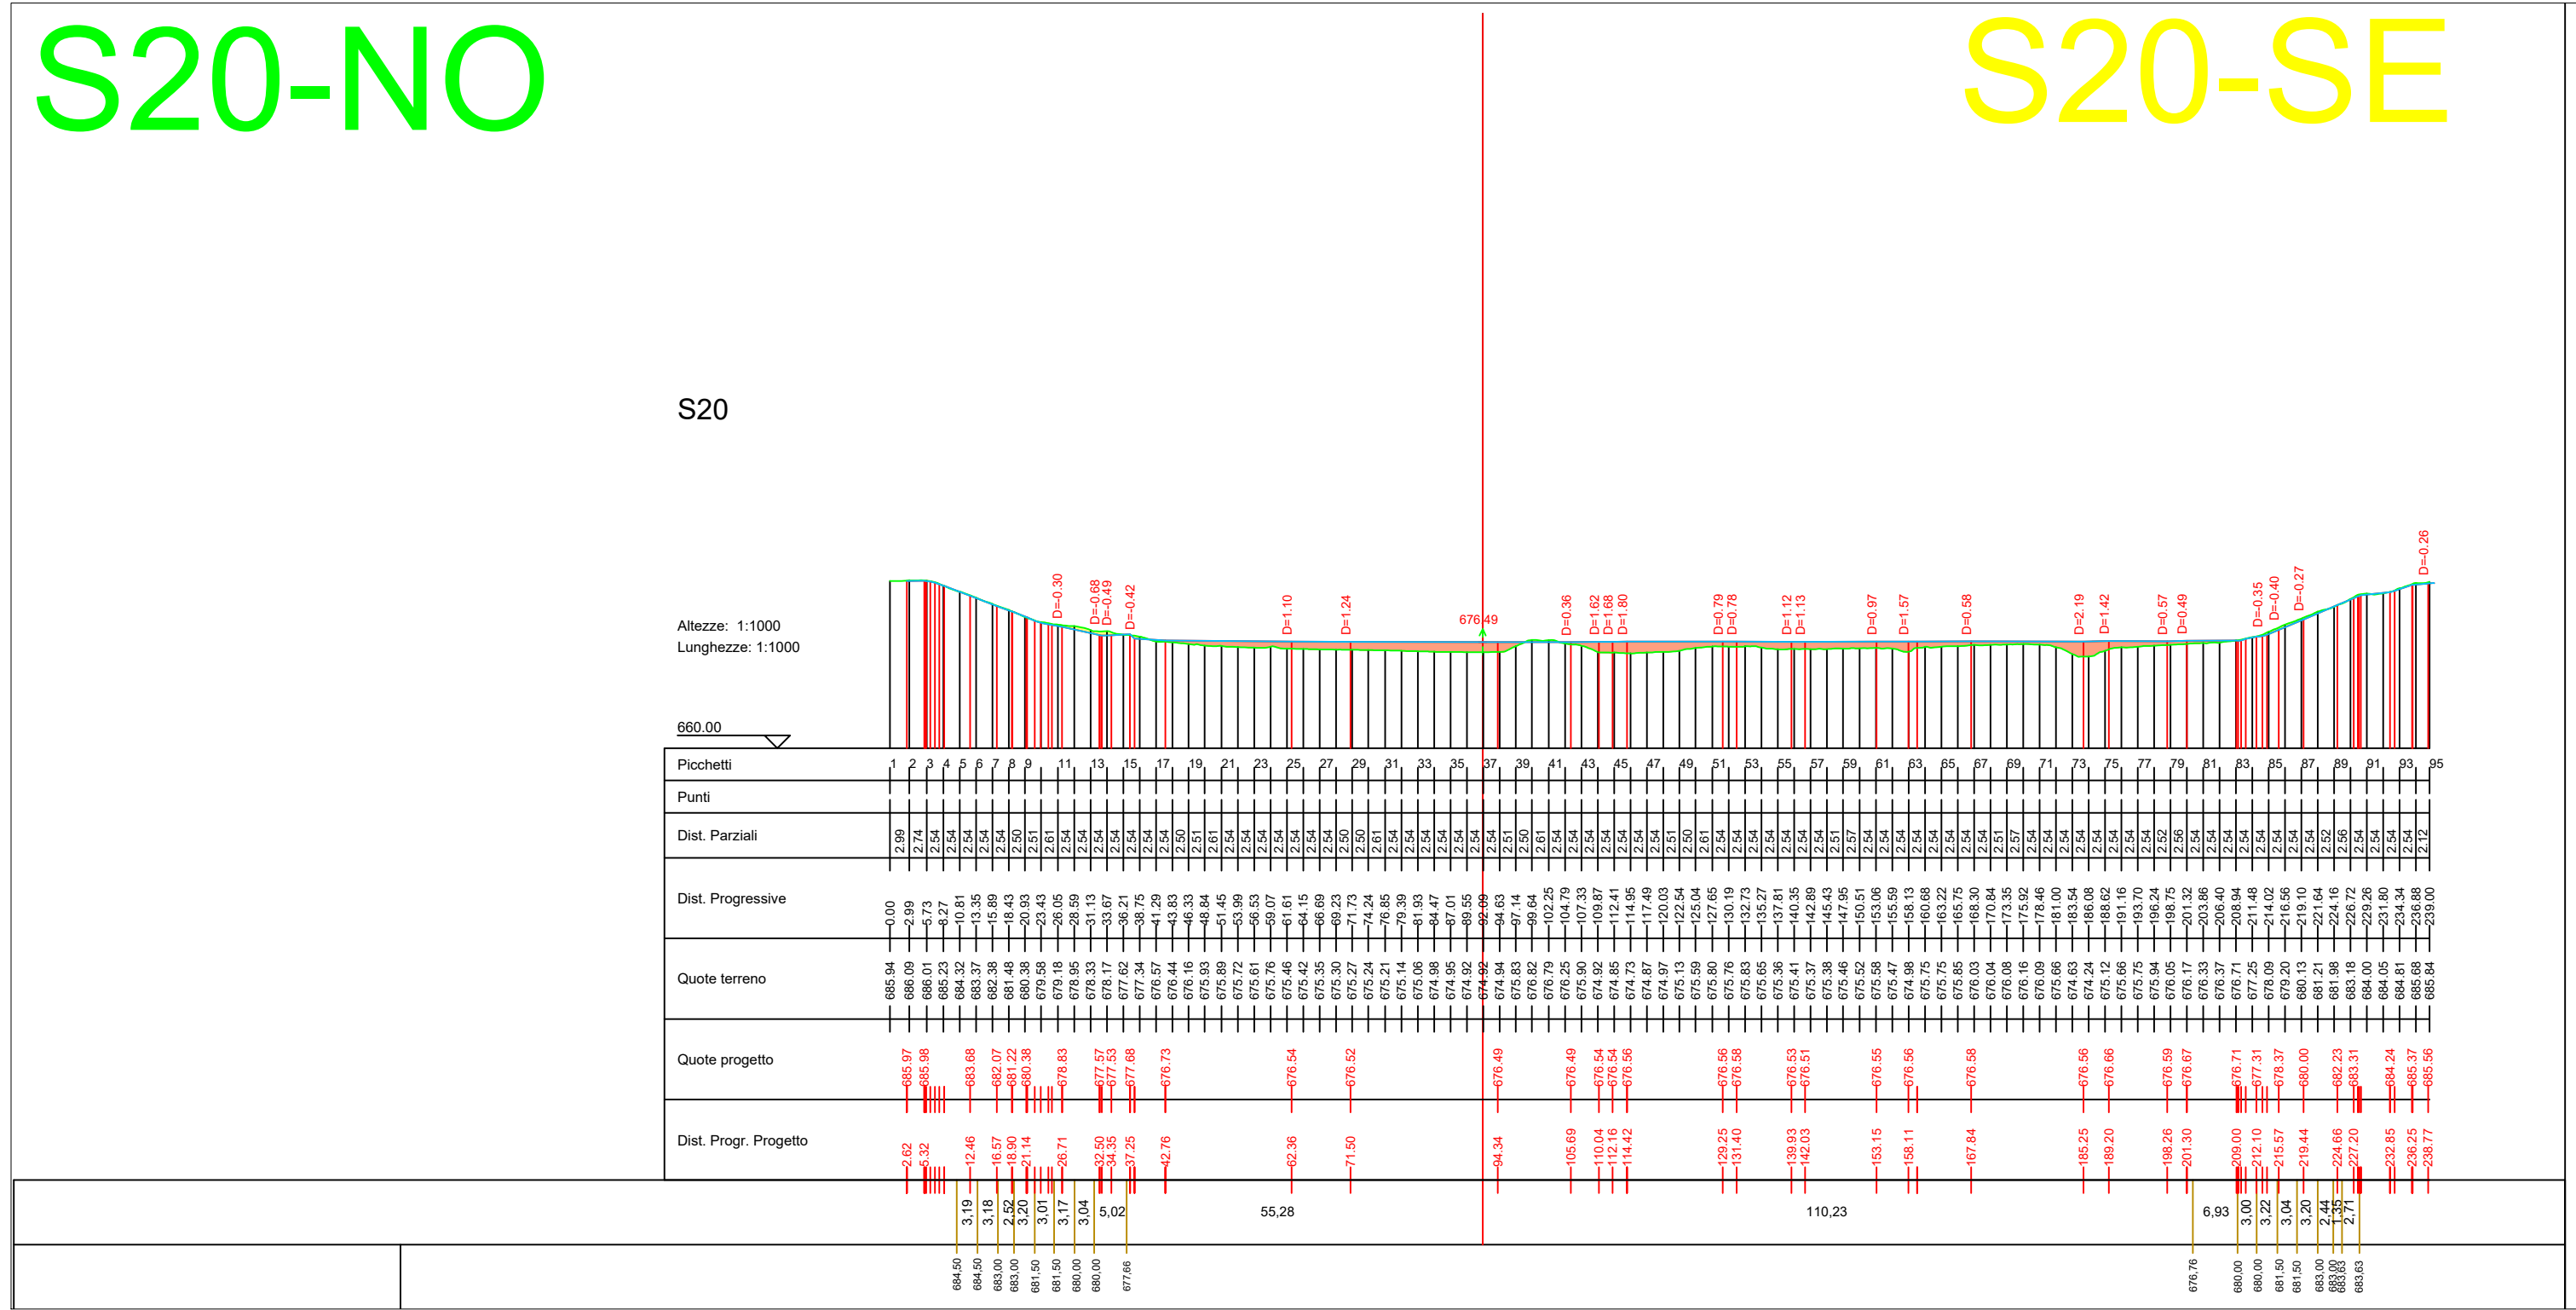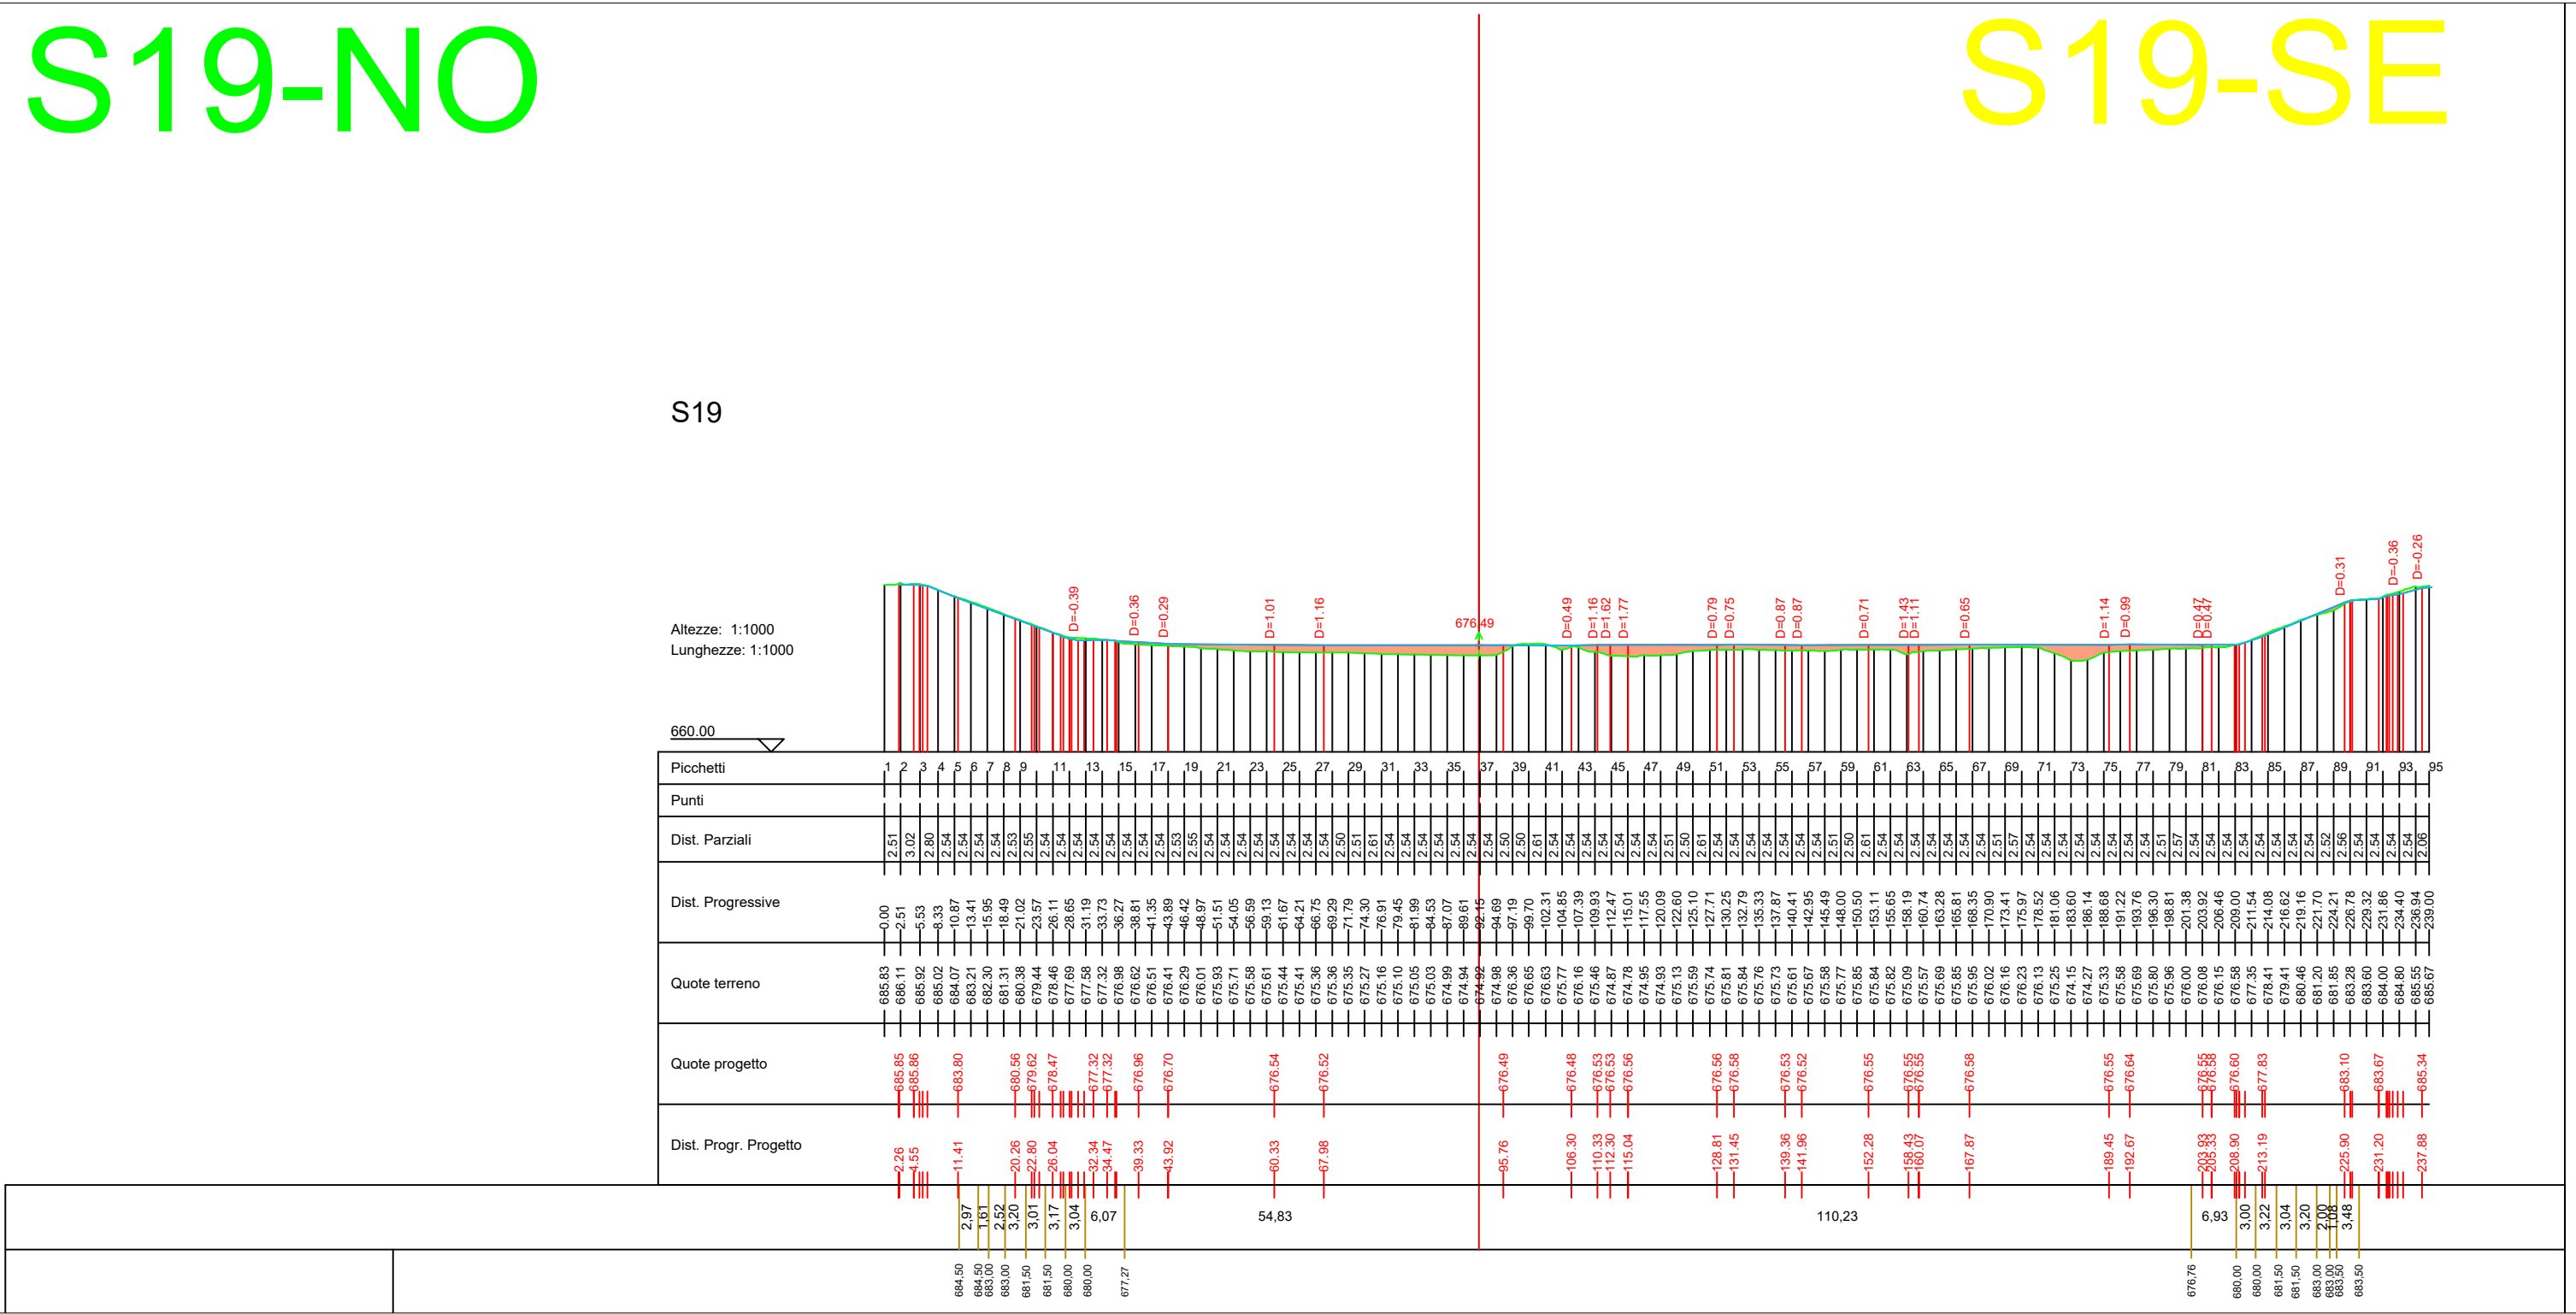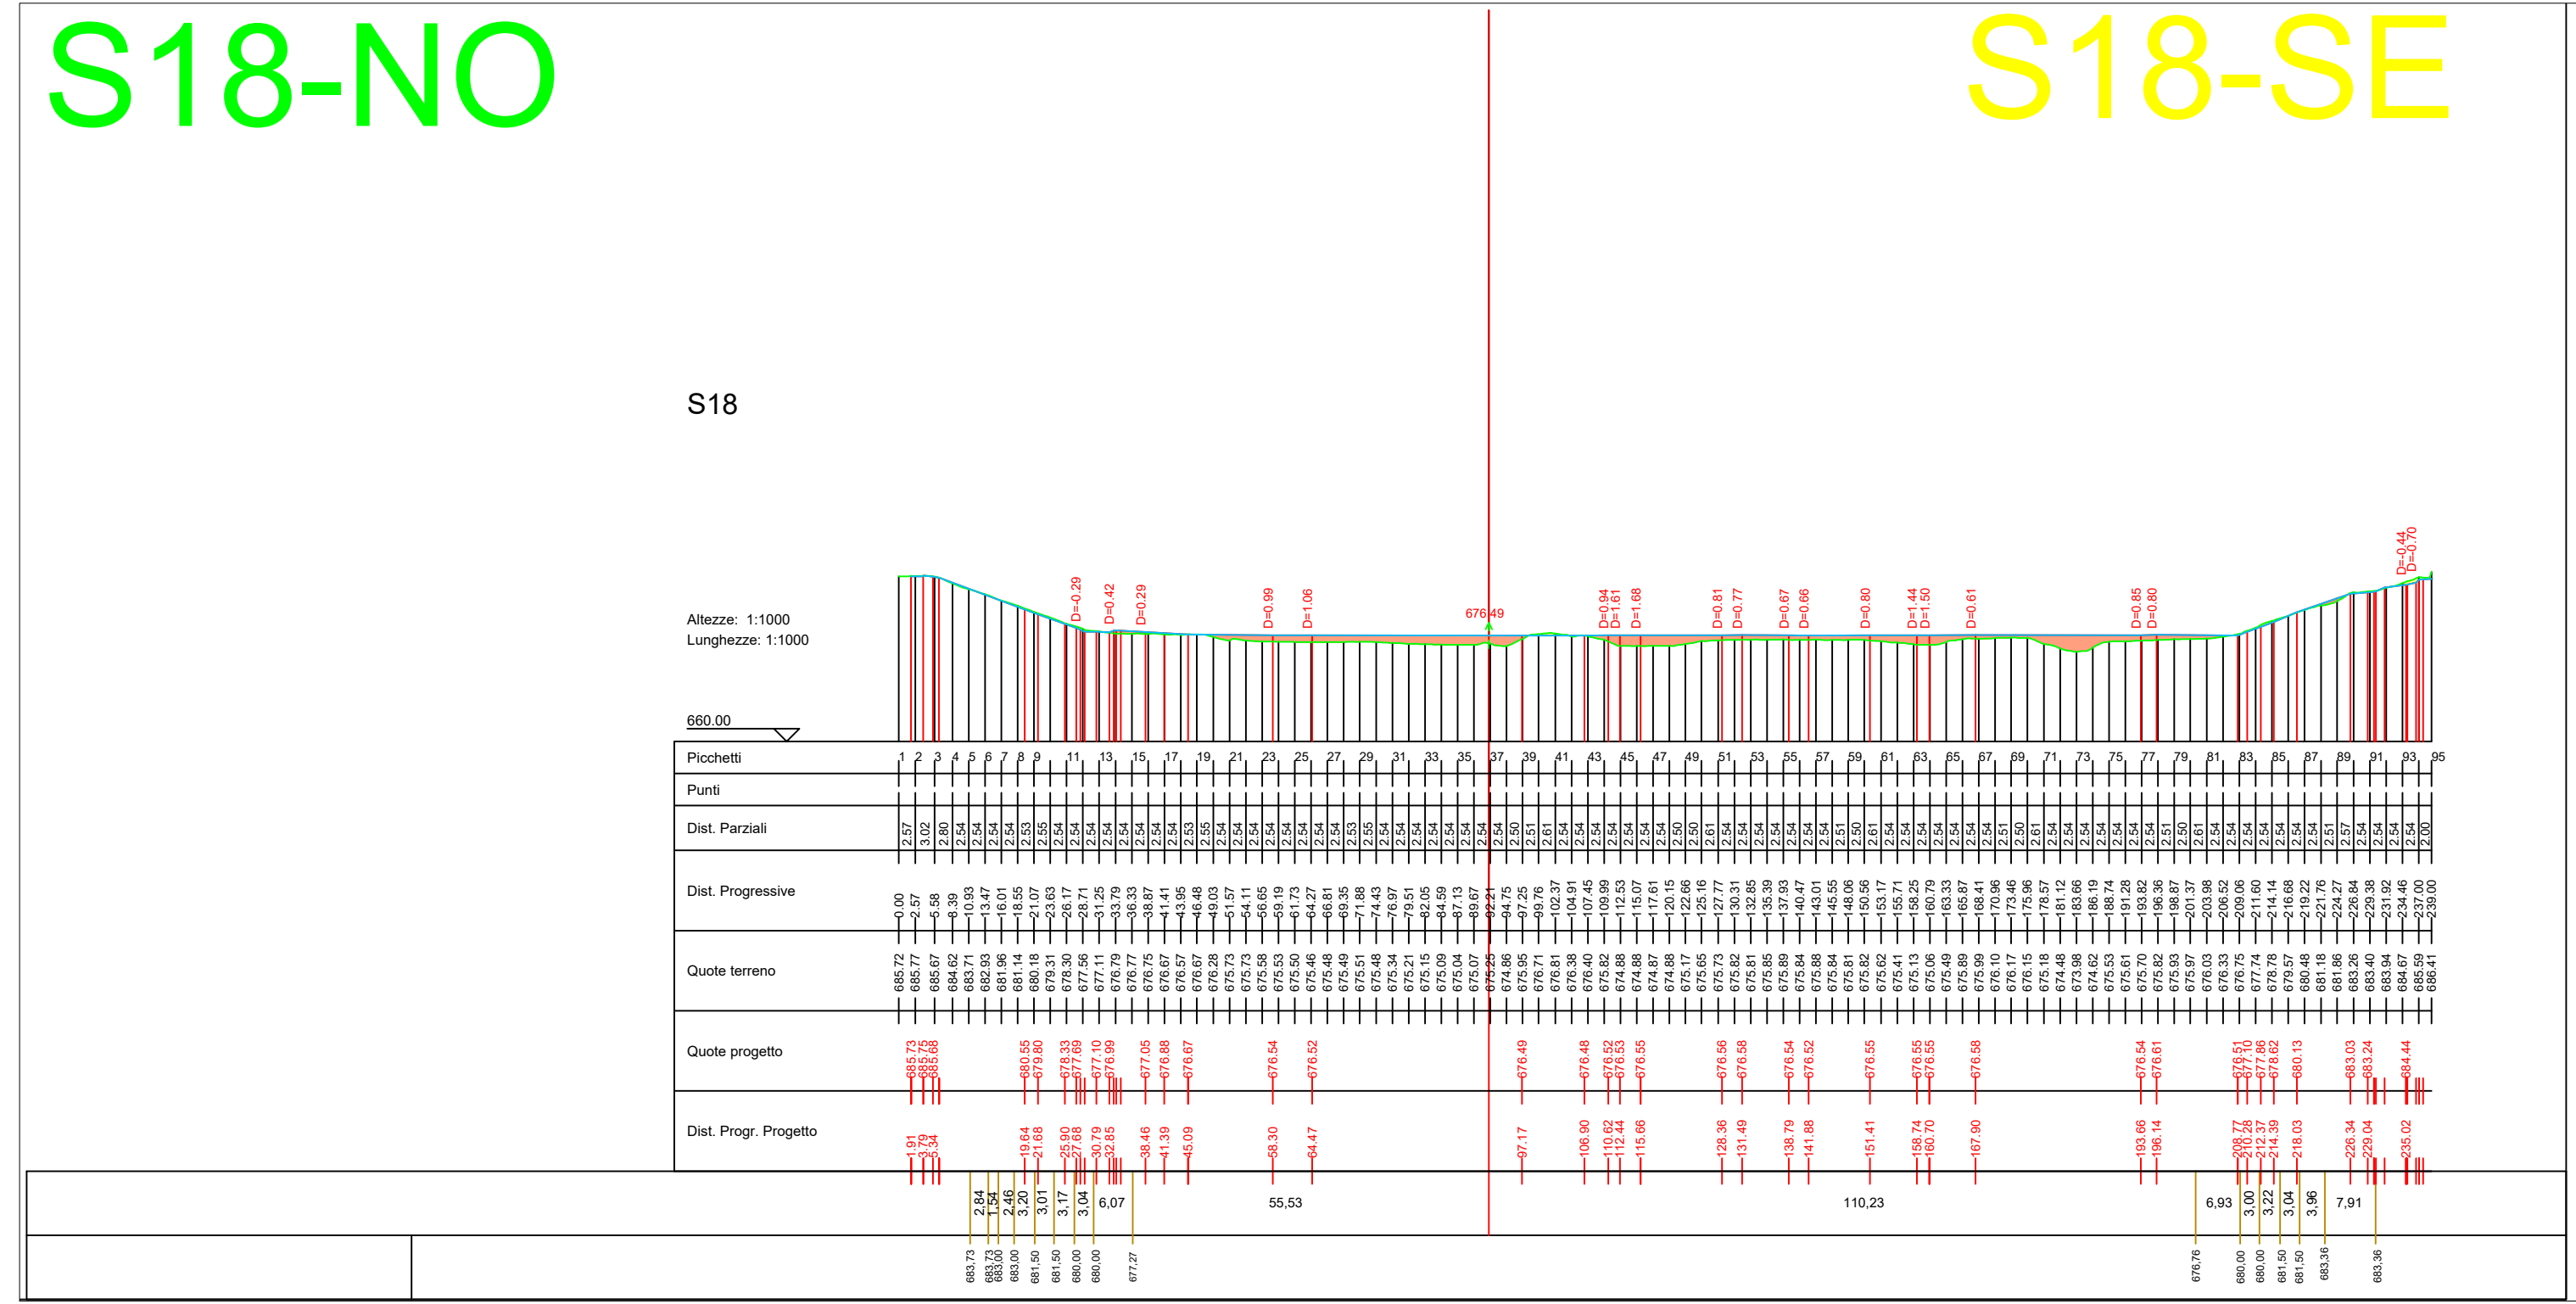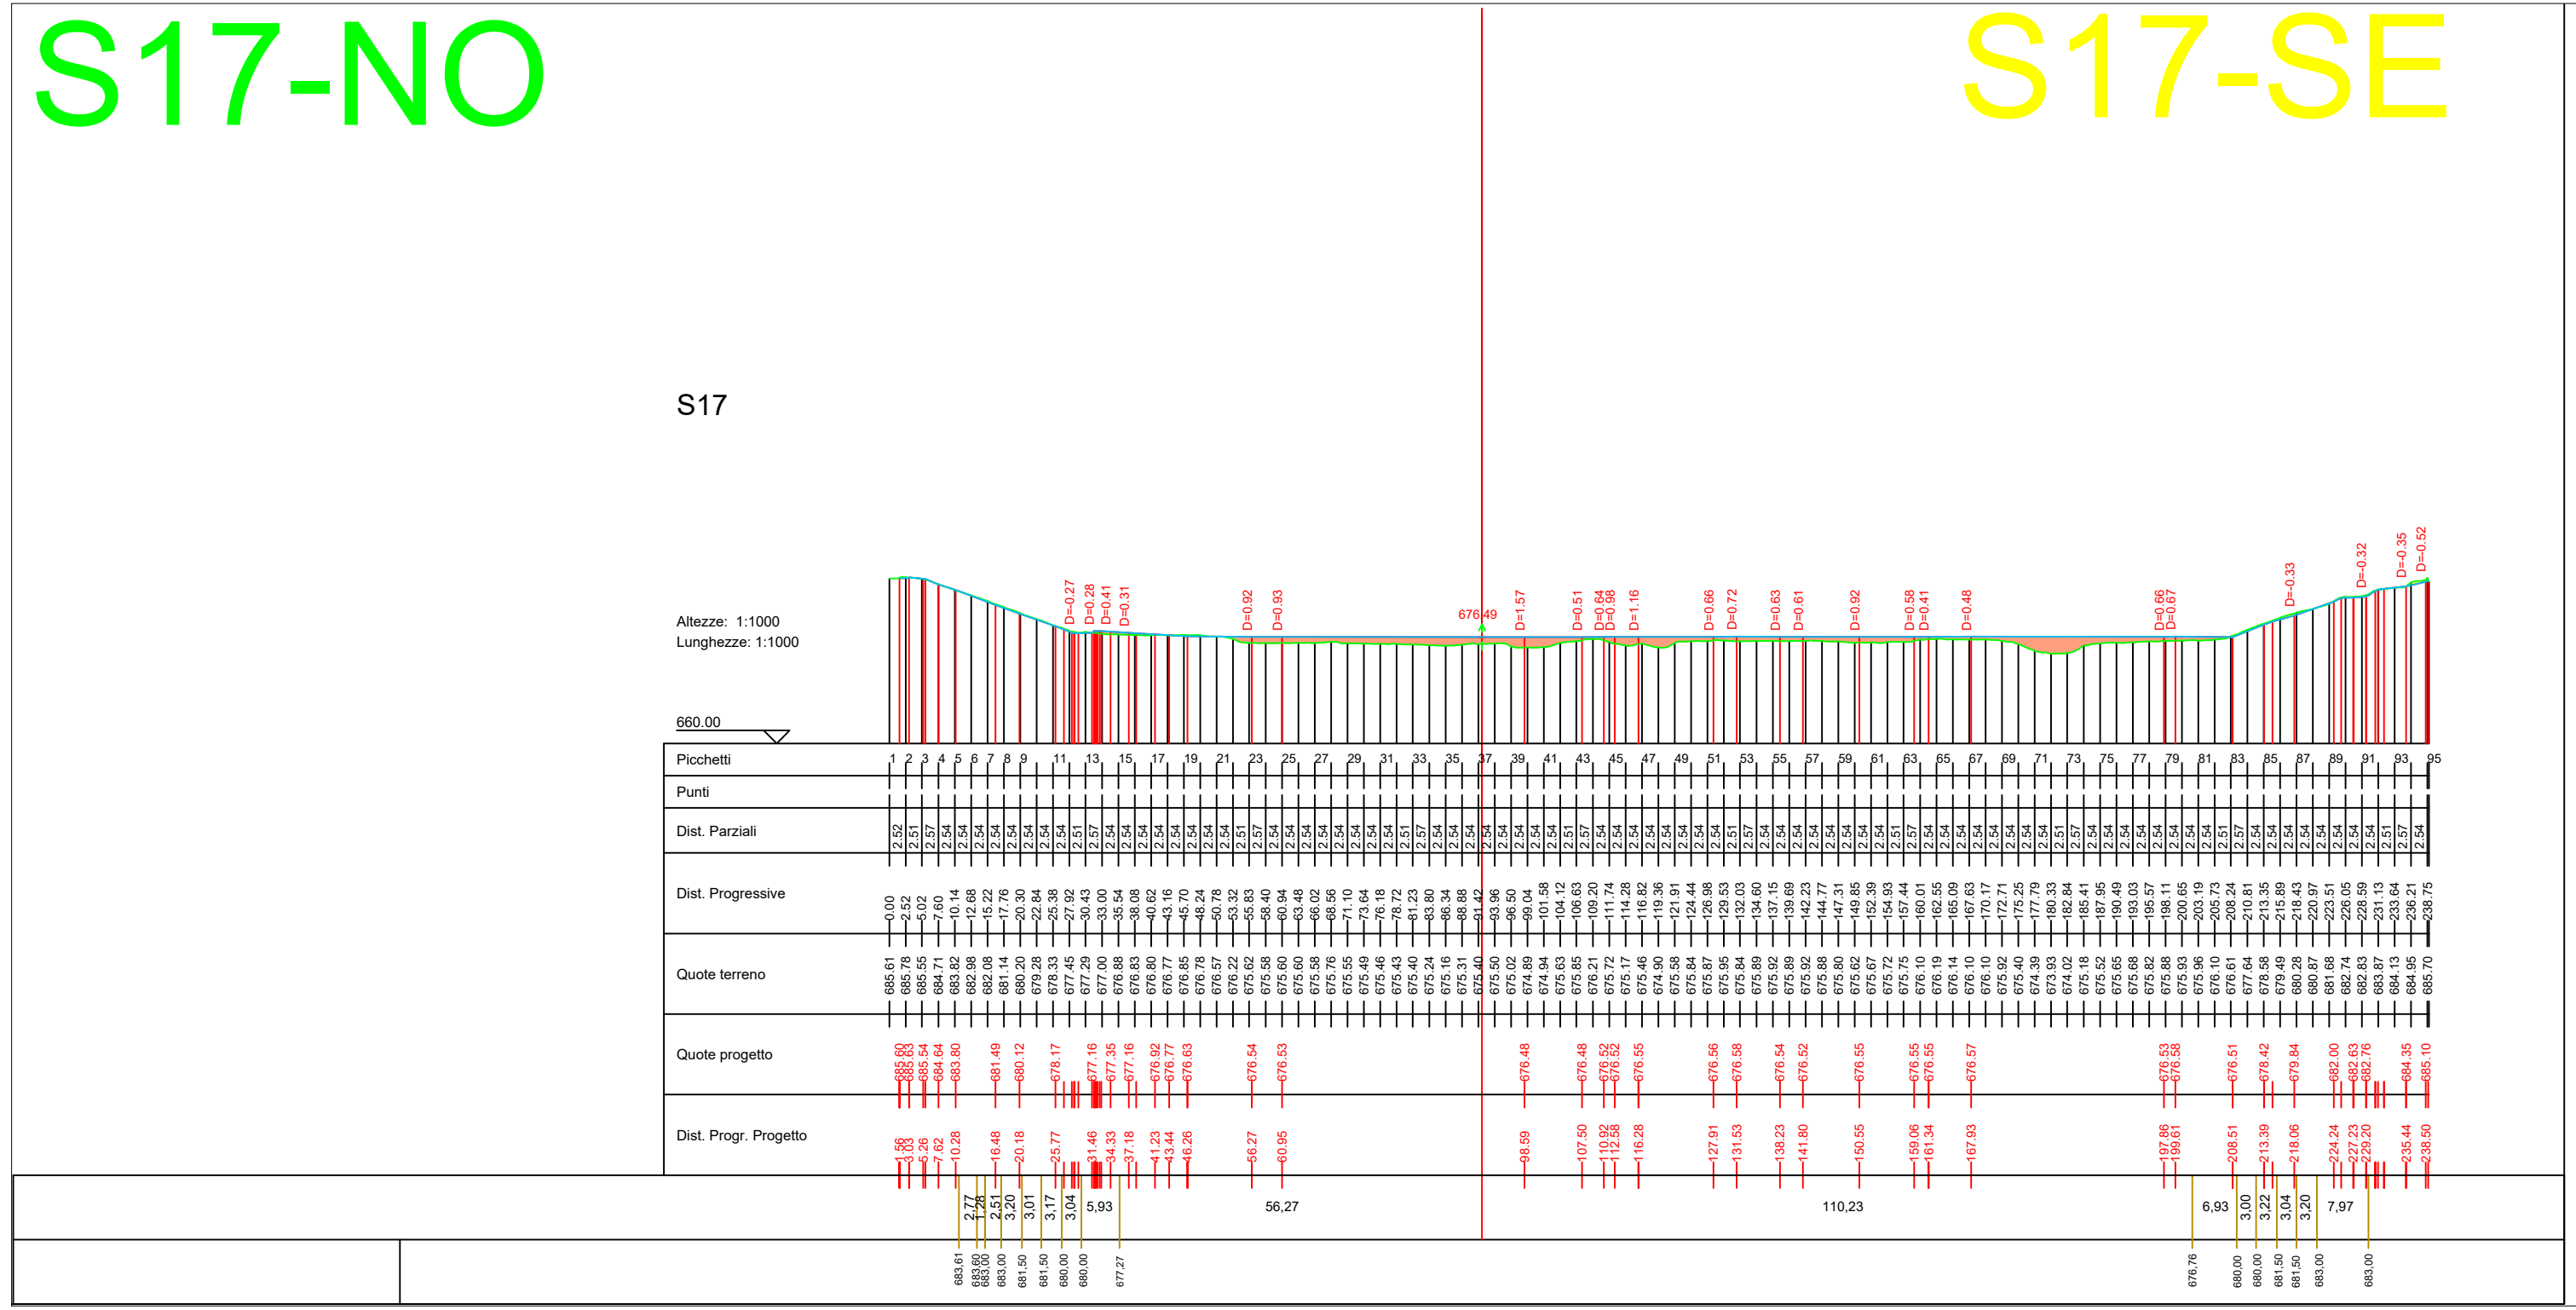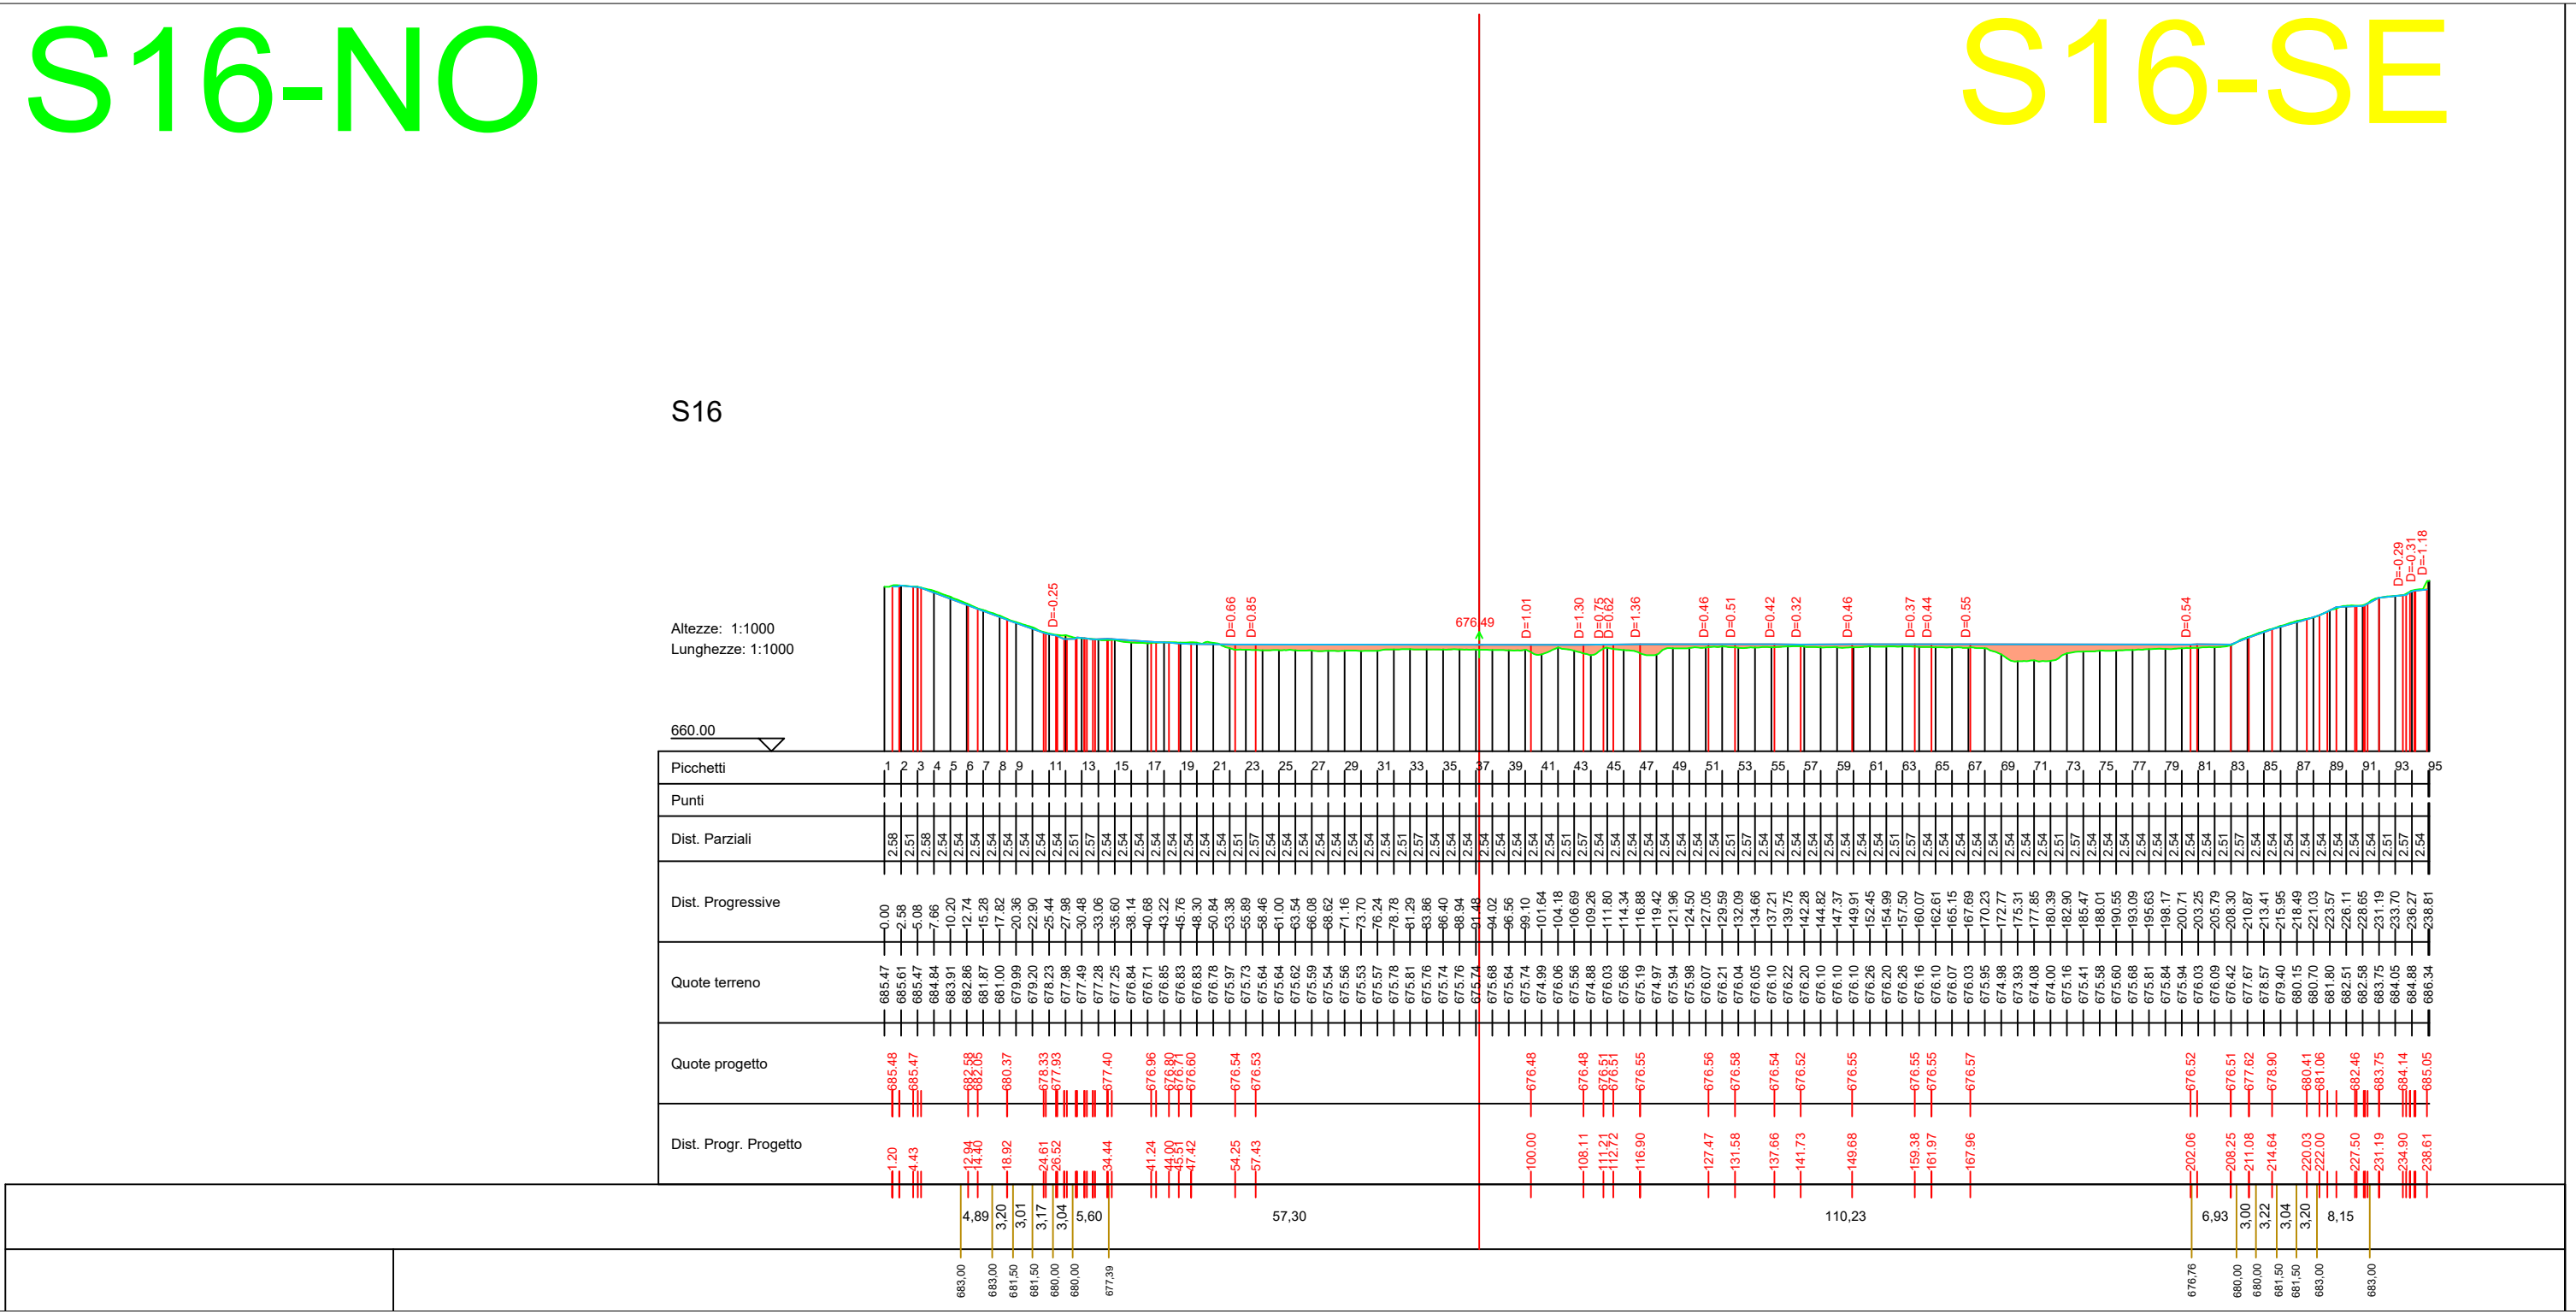

- LEGENDA
- Rintorni per riportarsi allo stato di fatto del progetto originario
 - Scavi per riportarsi allo stato di fatto del progetto originario
 - Profilo stato di fatto progetto originario
 - Profilo stato di fatto di variante

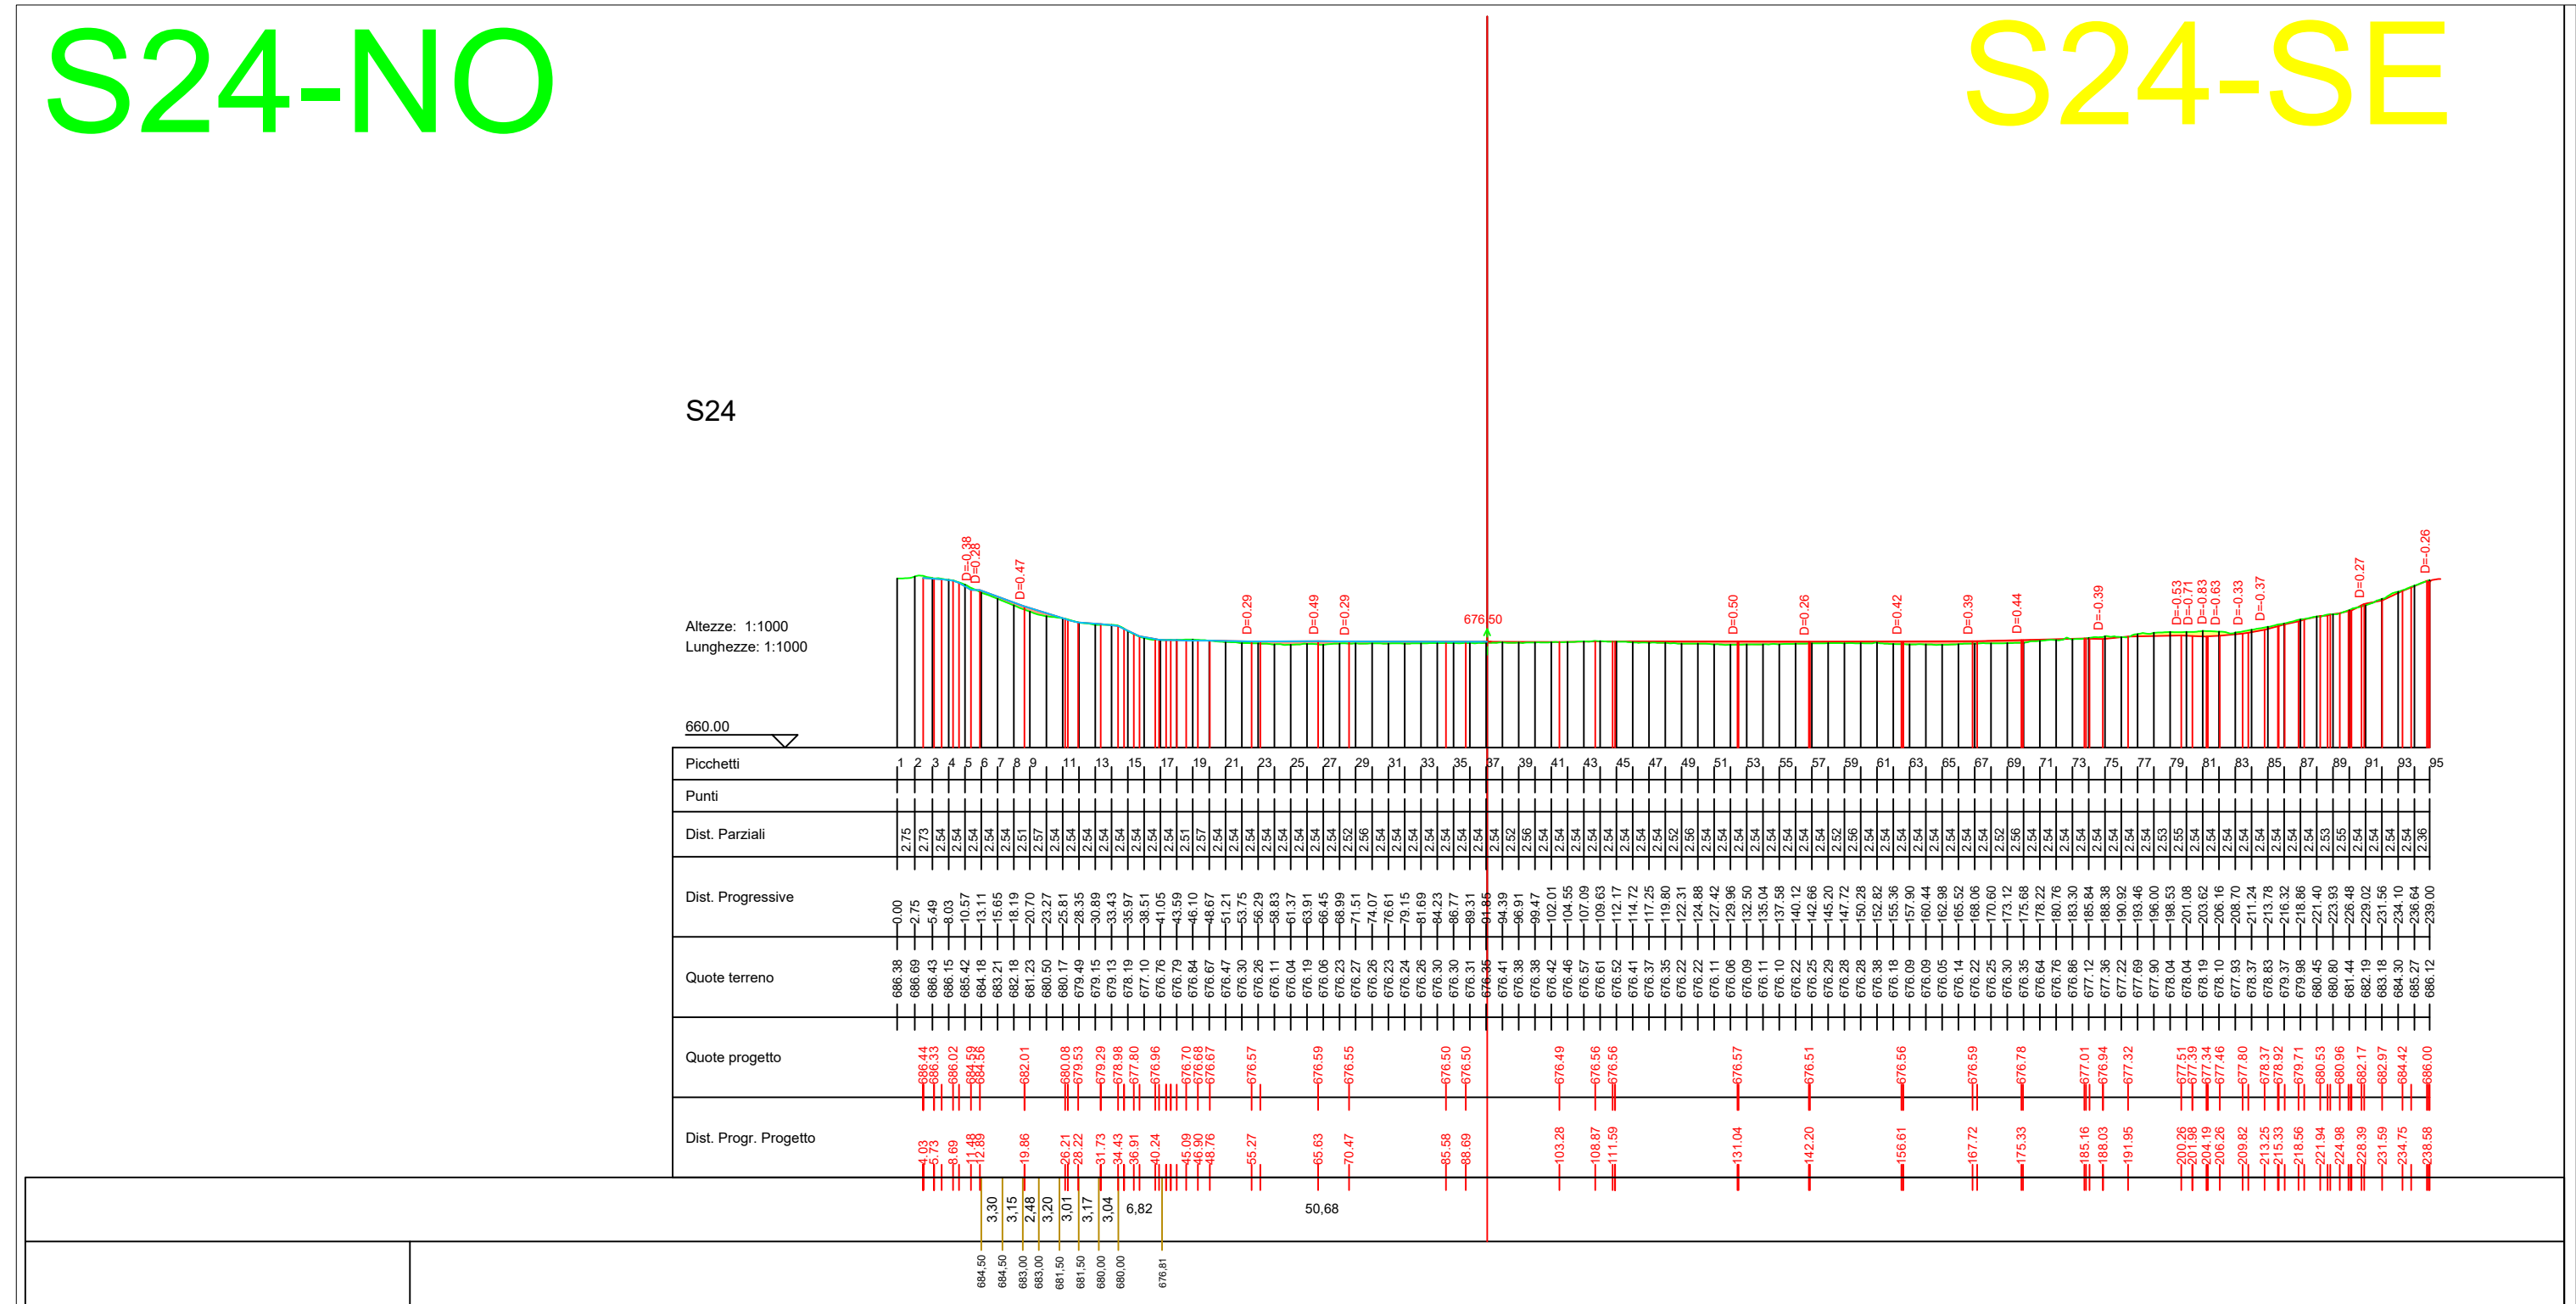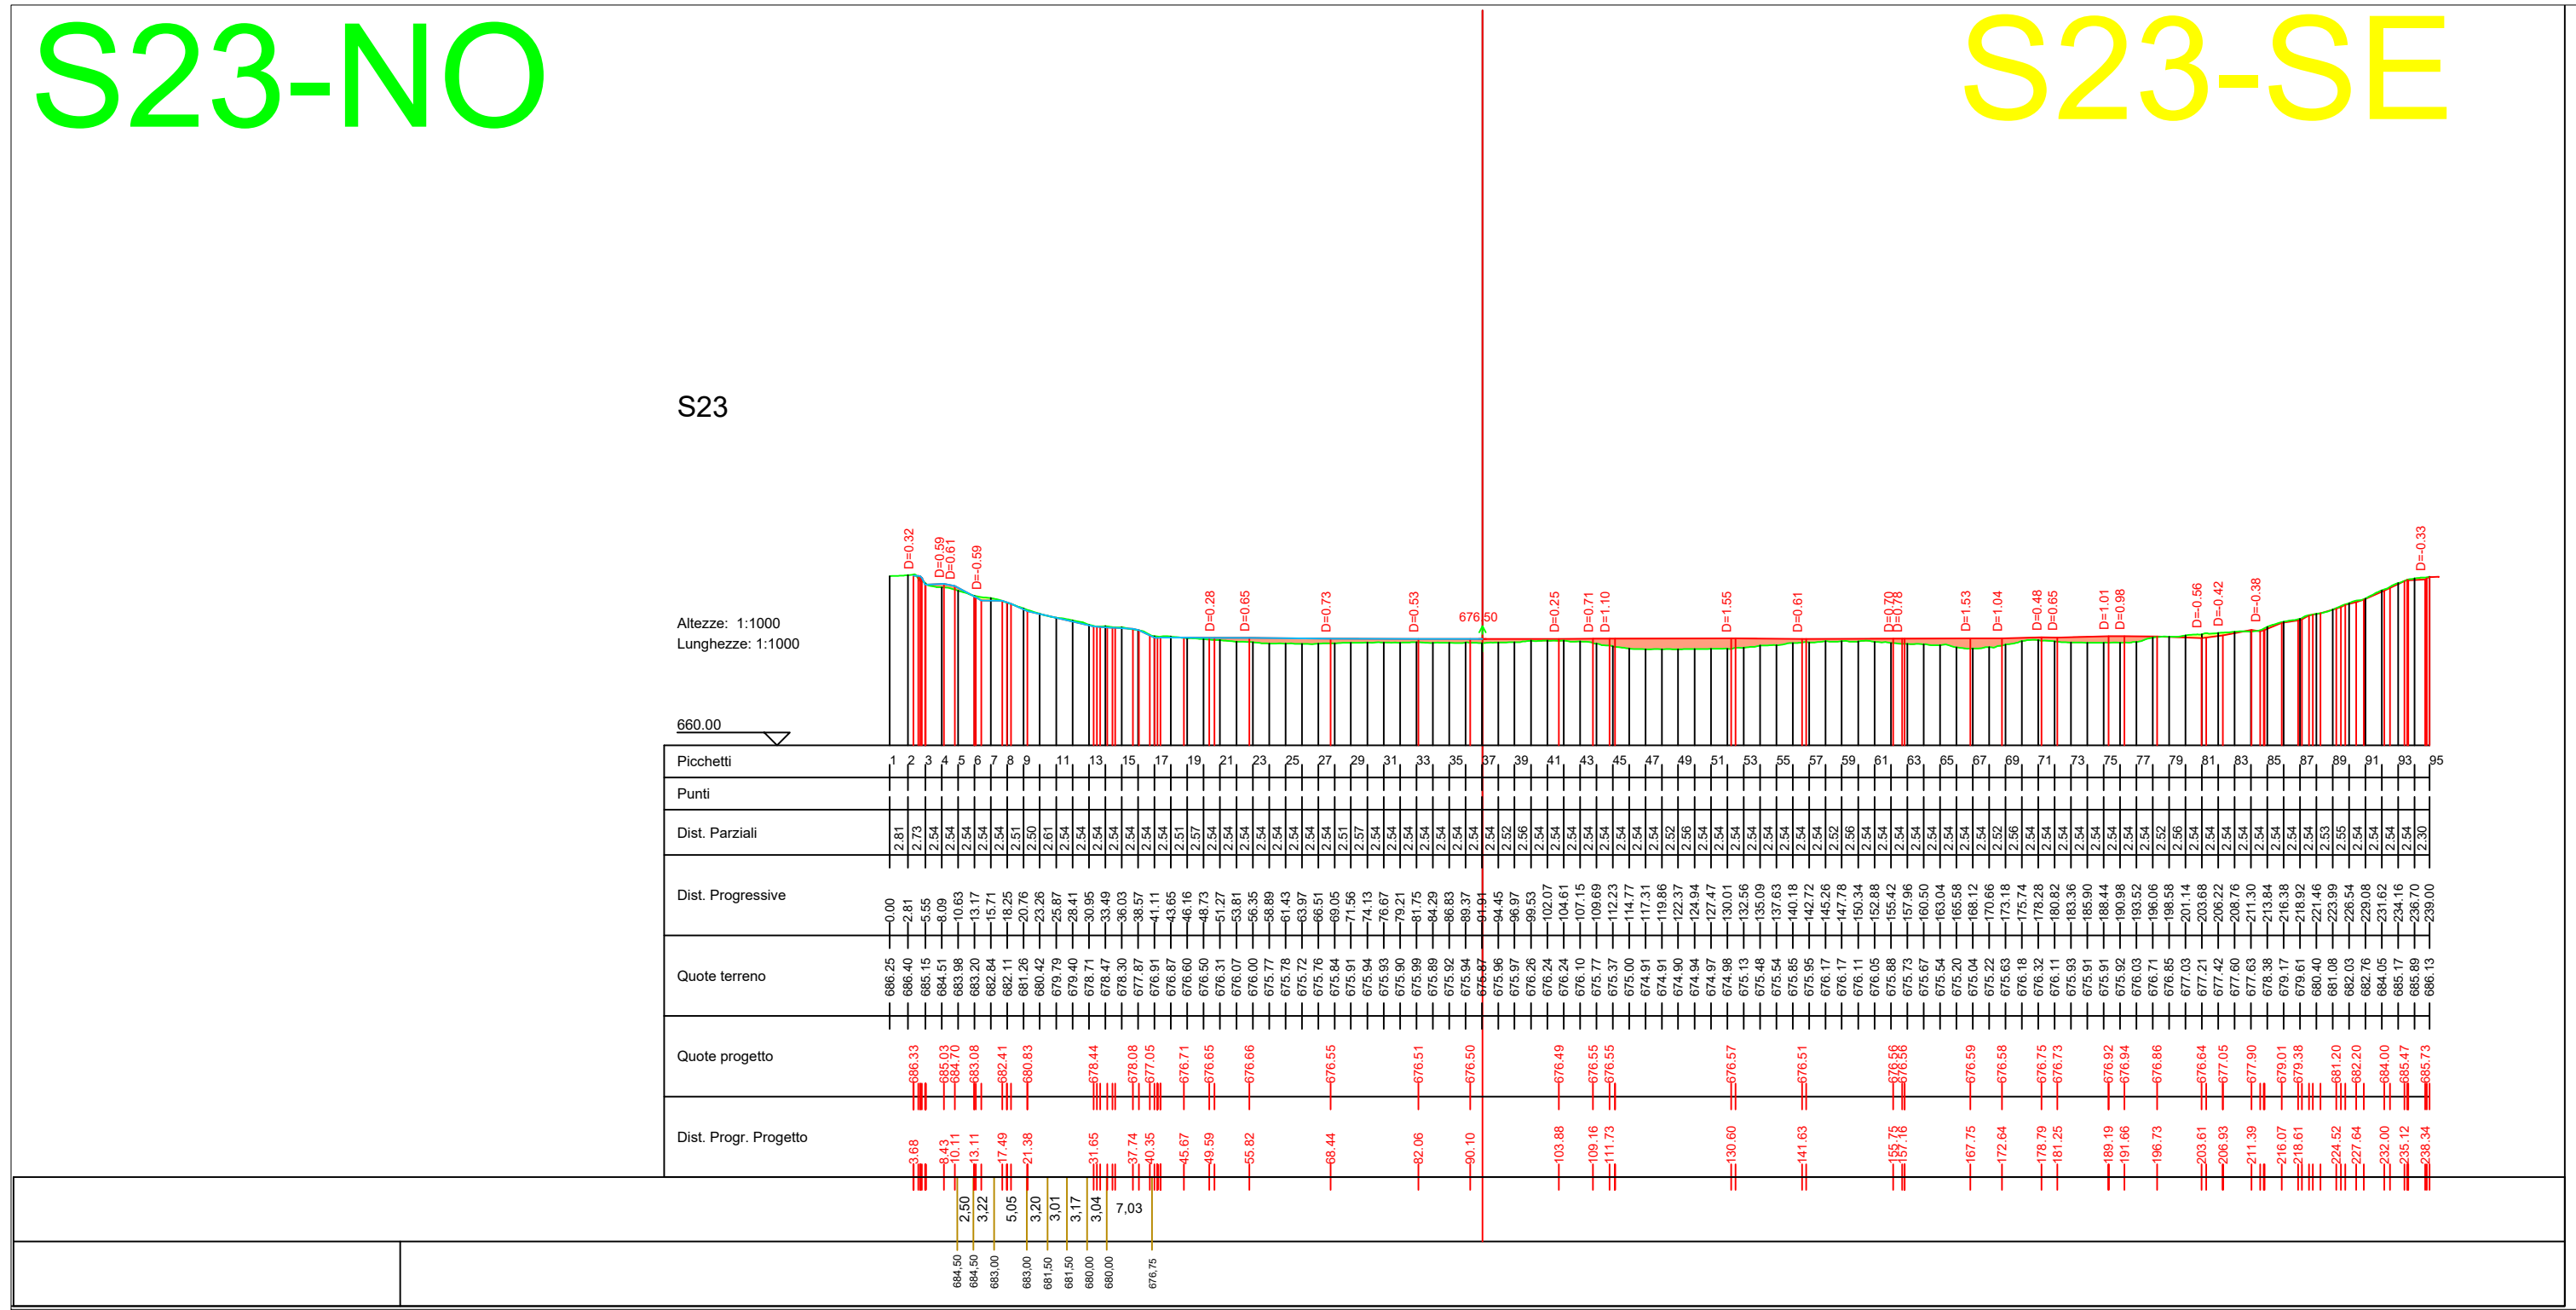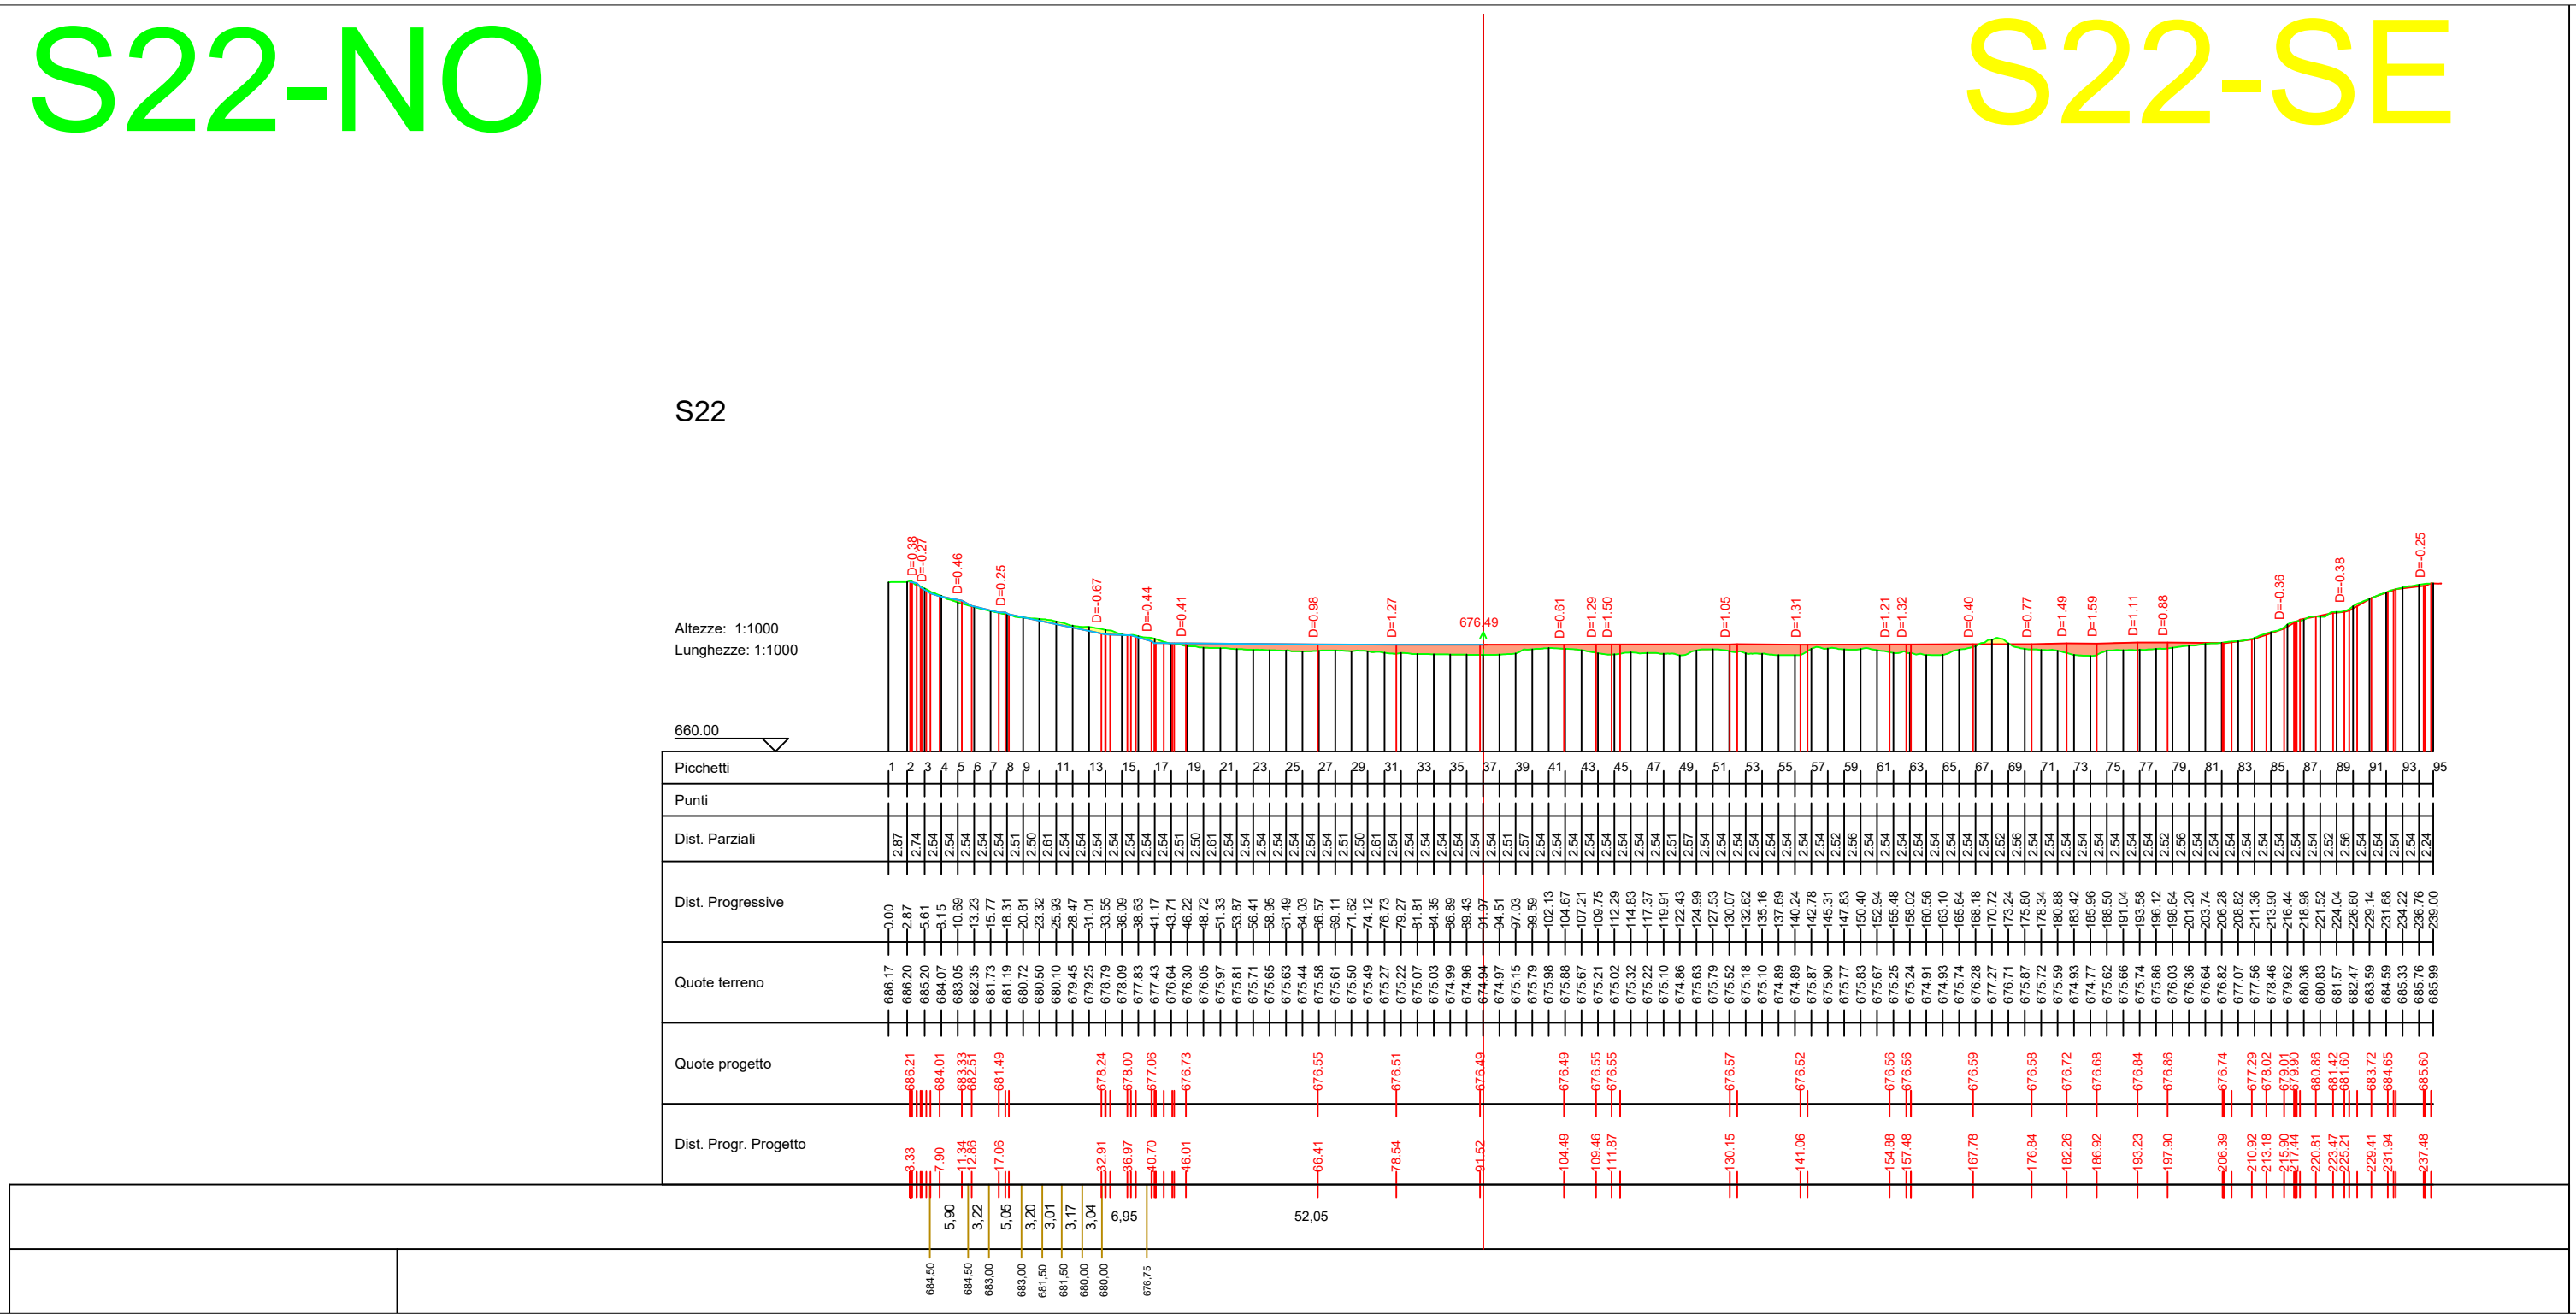

Provincia di Avellino

Comune di Savignano Irpino








Interventi di stabilizzazione delle sponde interne del IV Lotto

Variante
(comprensiva degli interventi necessari per il mutato stato dei luoghi)

ELABORATO N.: D.3.2_var
SCALA: 1:1000
TITOLO: Rilievi piano-altimetrici: Sezioni longitudinali vasca - da sez.16 a sez. 24
REVISIONE N.: -
DATA: Giugno 2025

I Tecnici
Ing. Pellegrino Canuso
Arch. Graziano Genete










Il R.U.P.
Ing. Massimiliano Roca

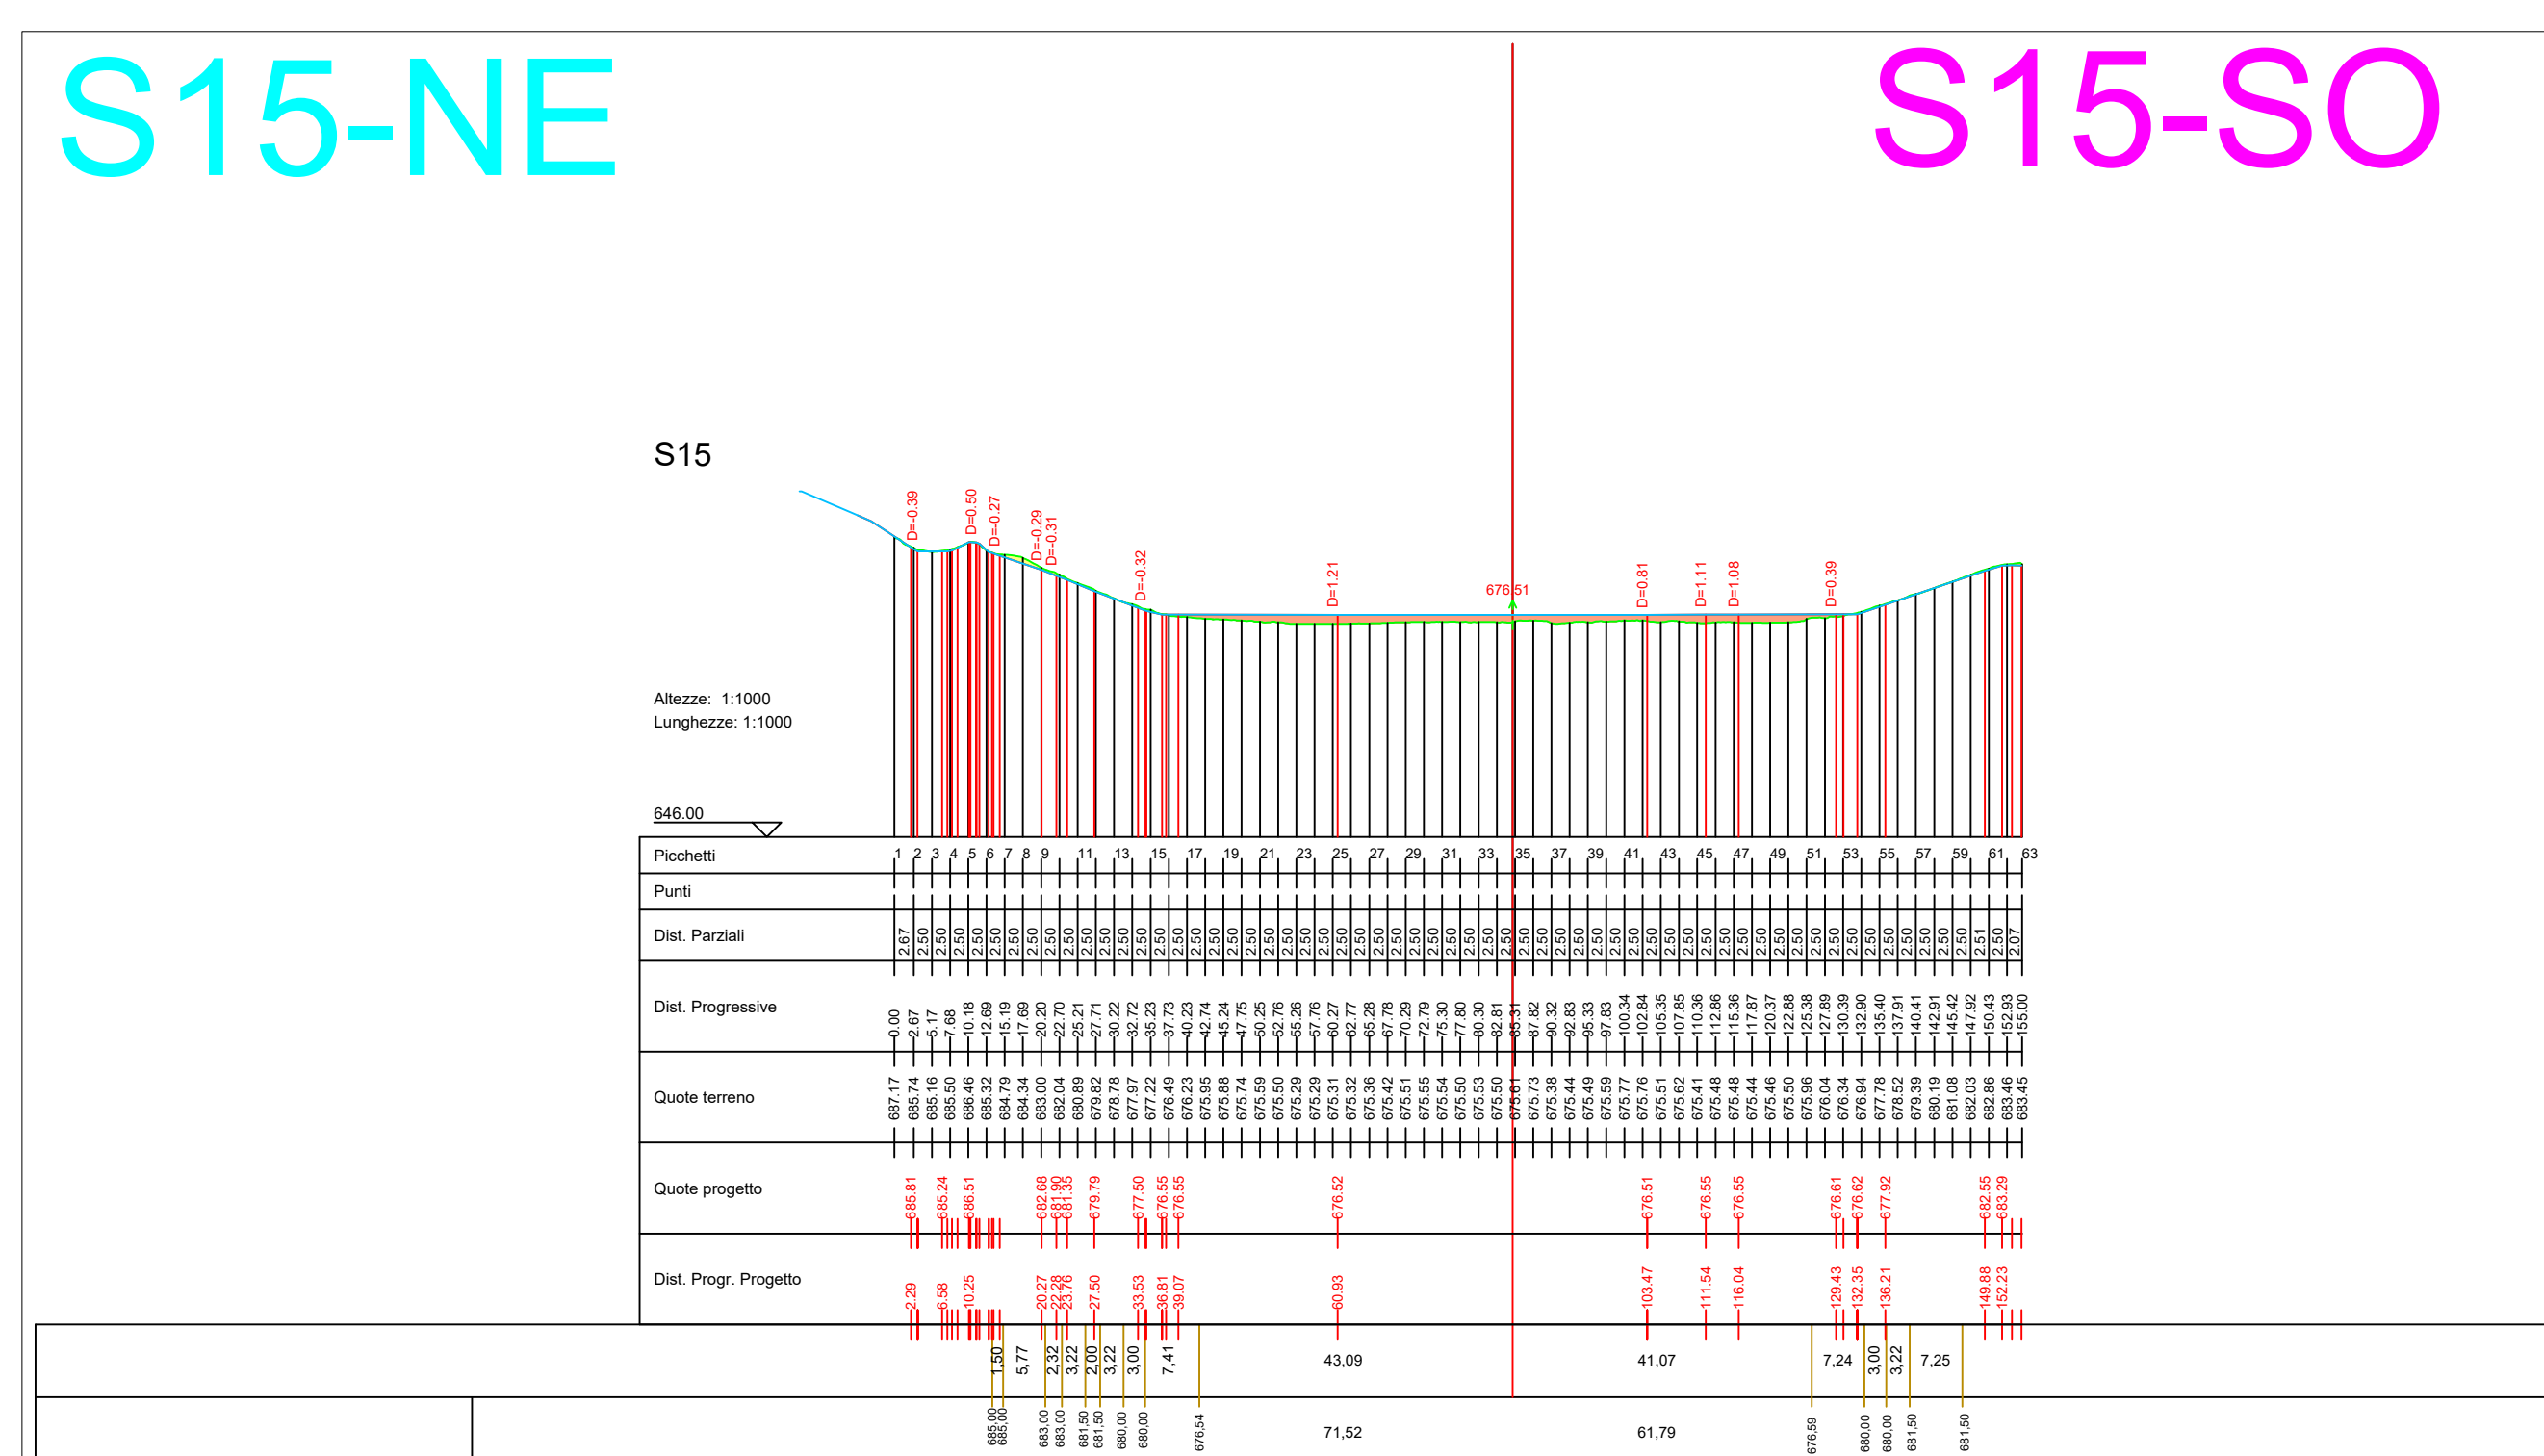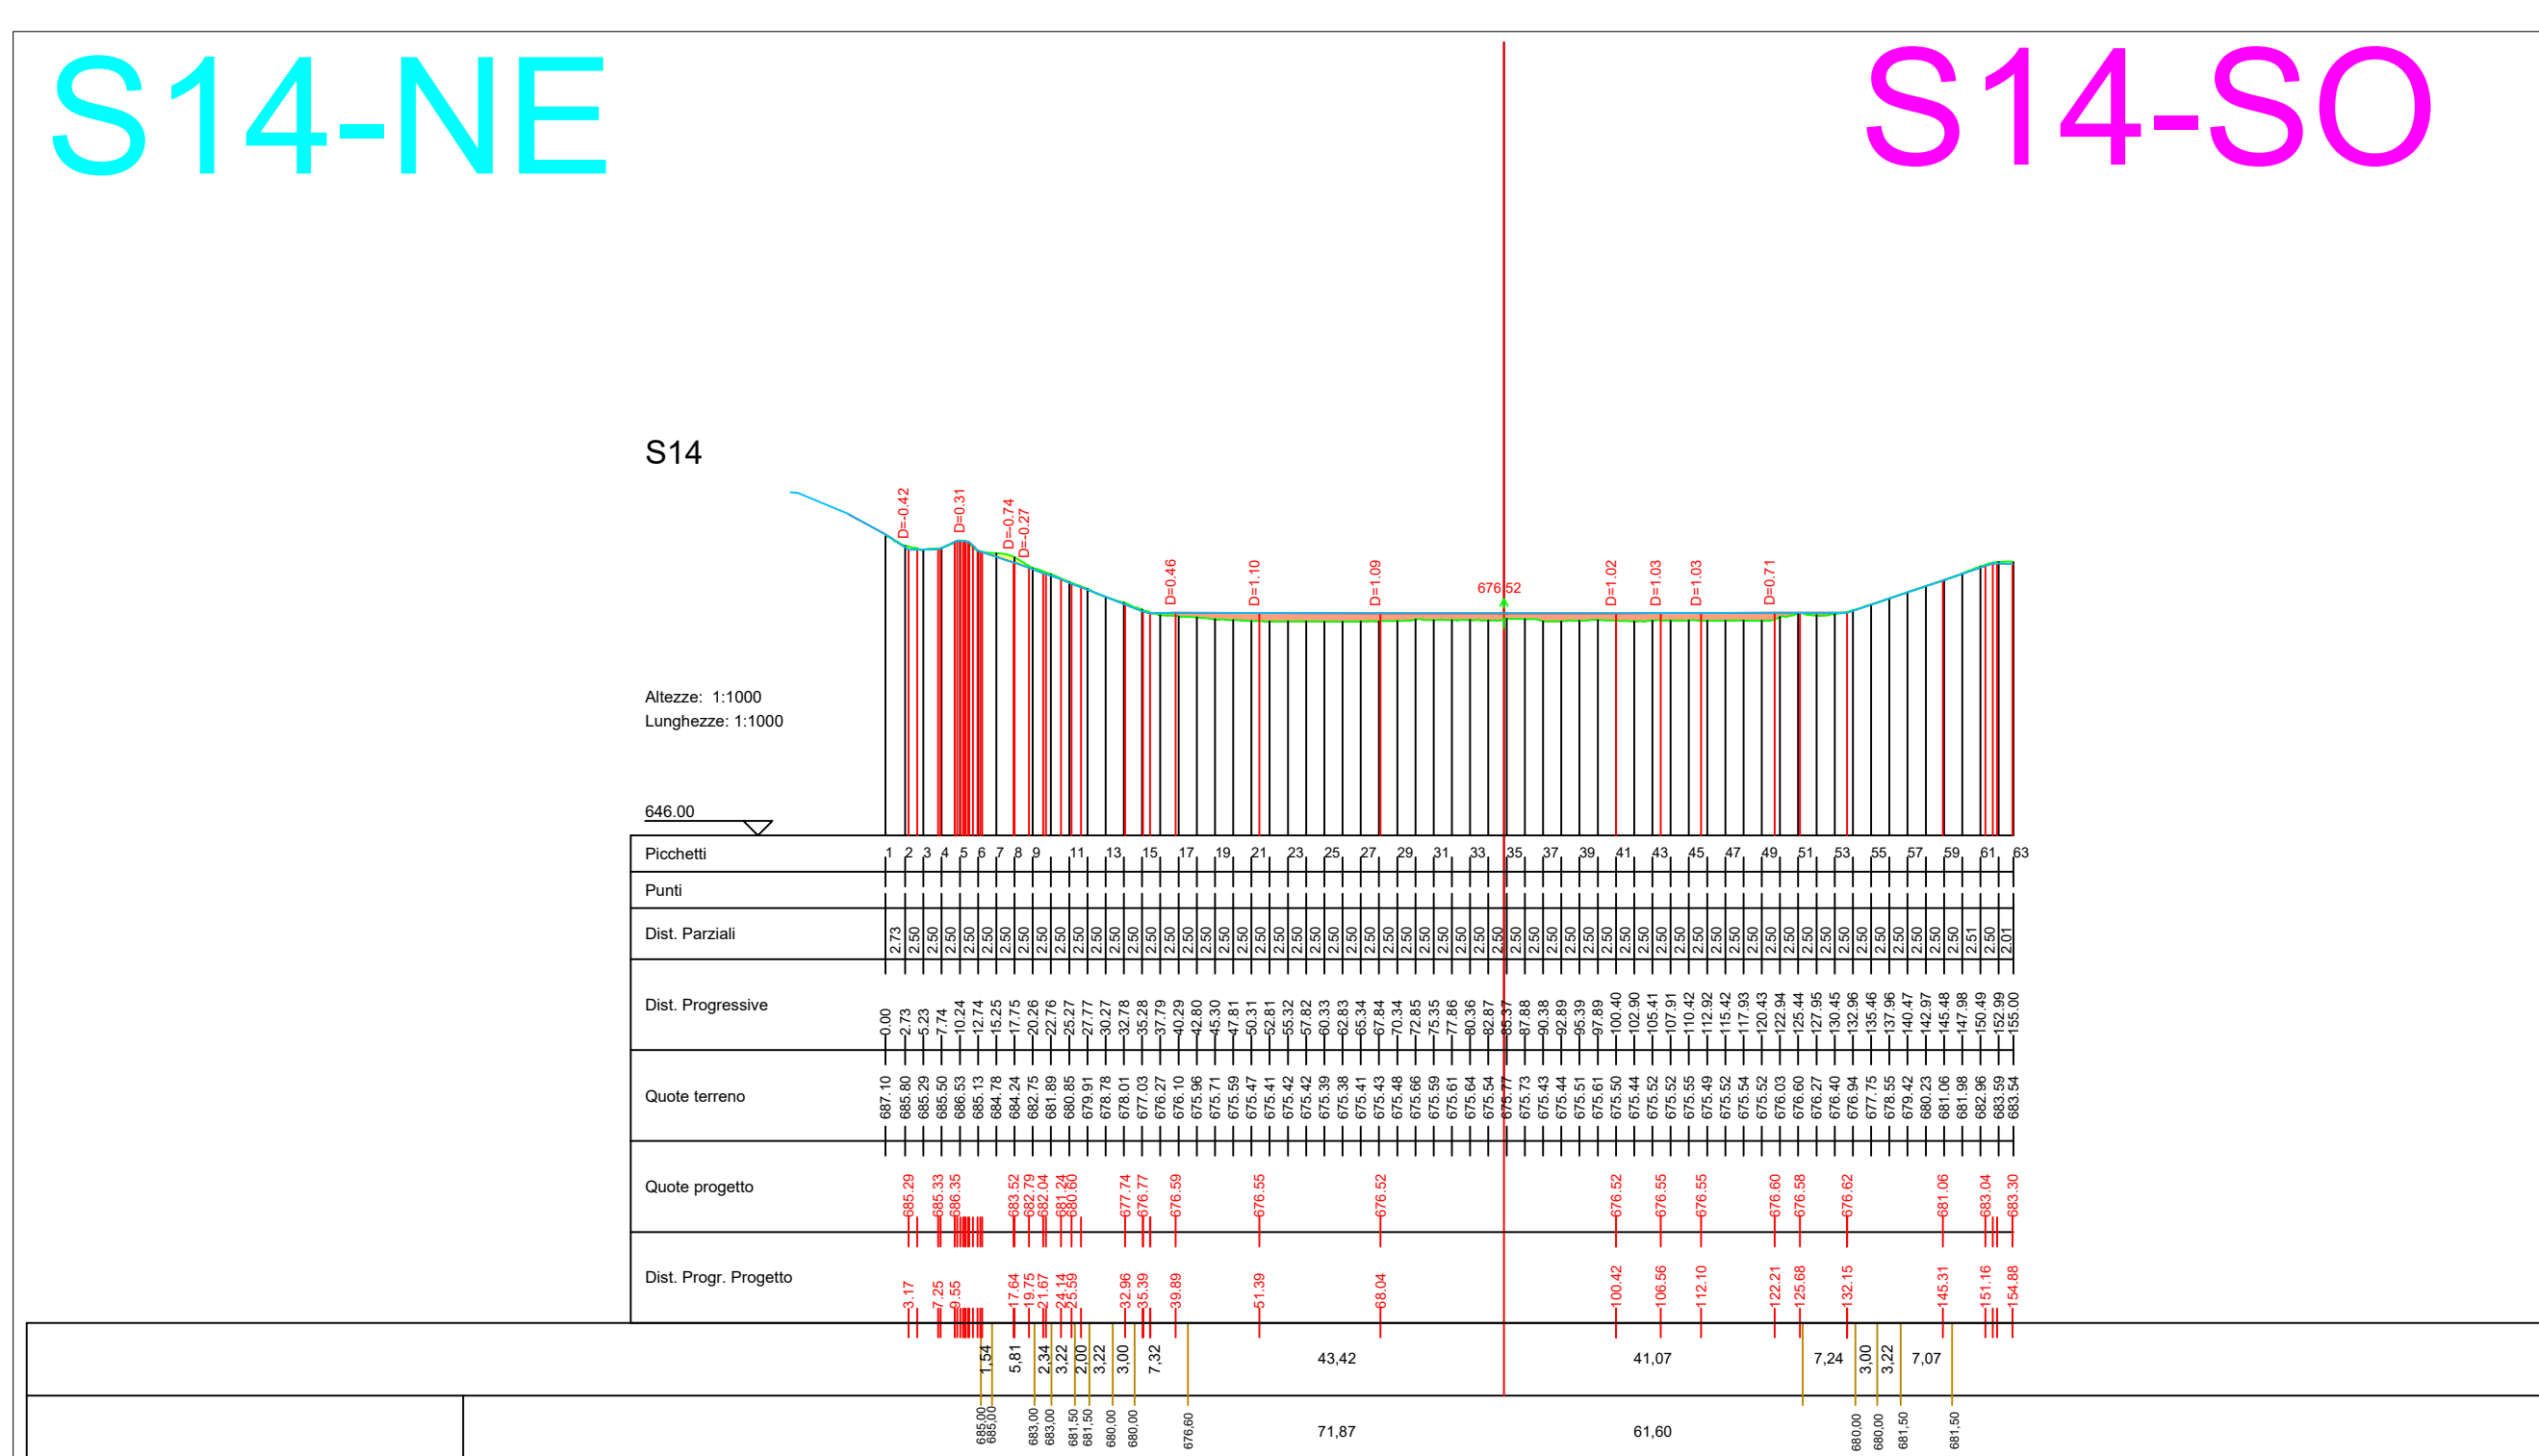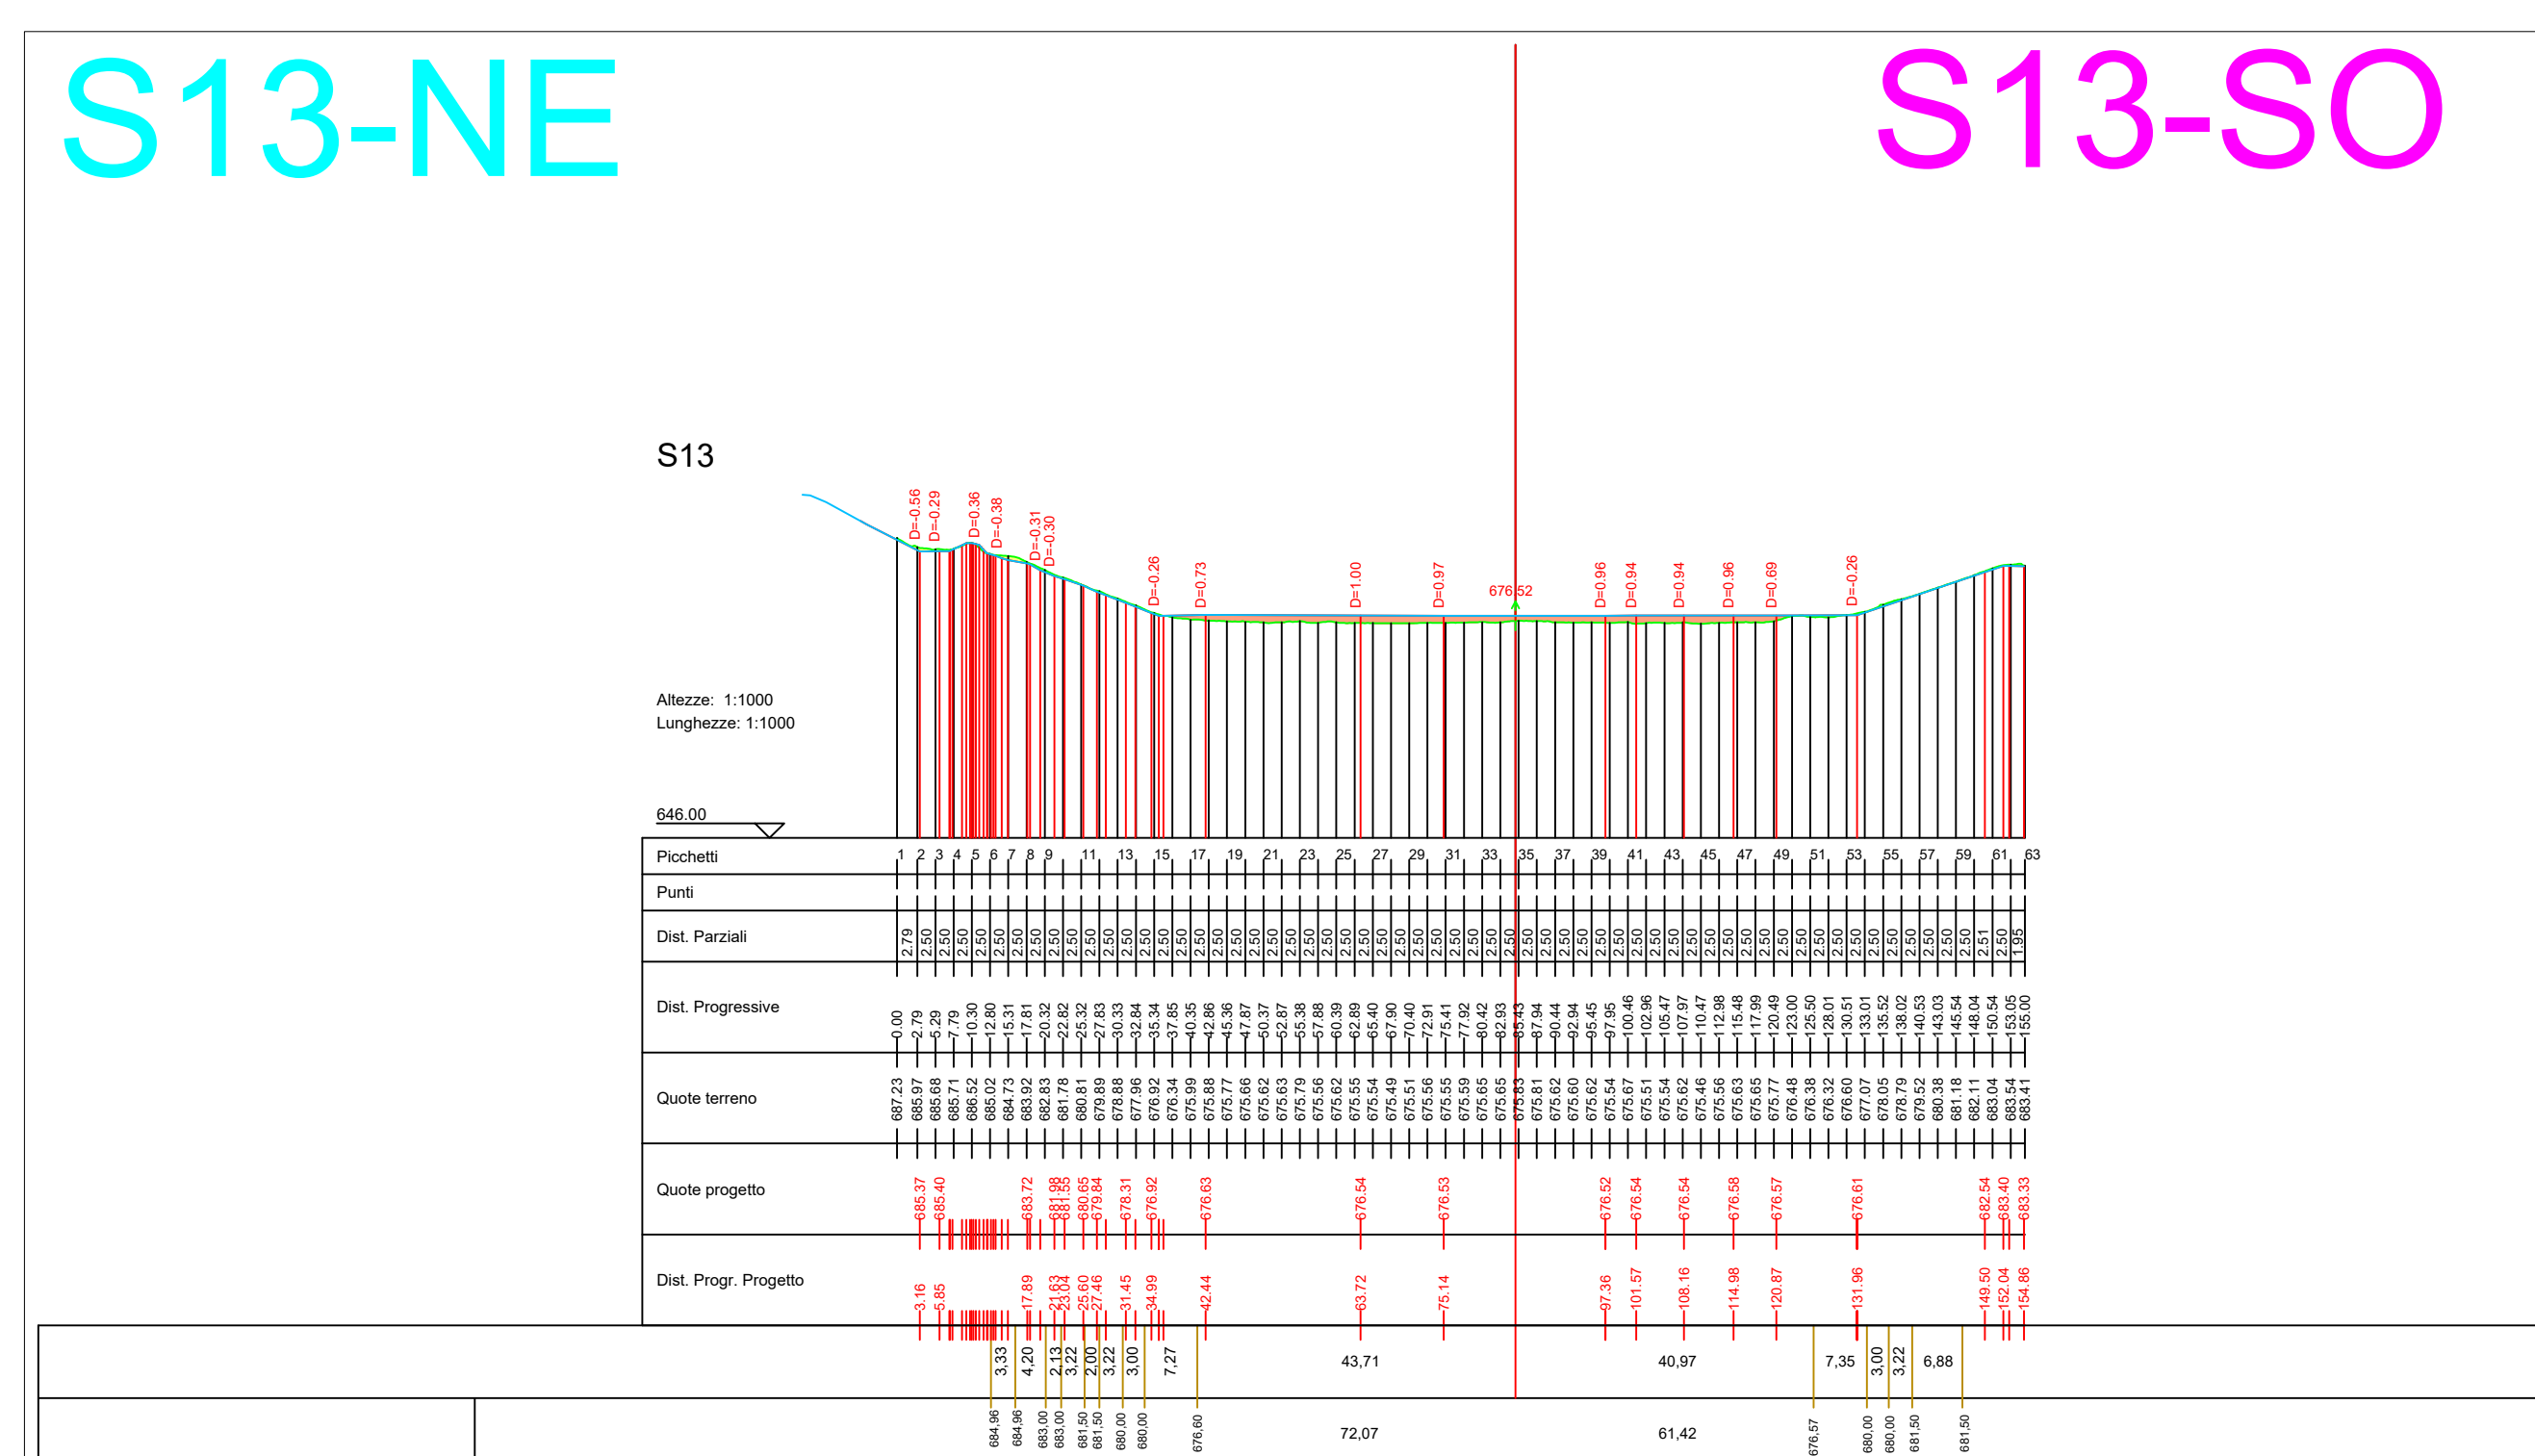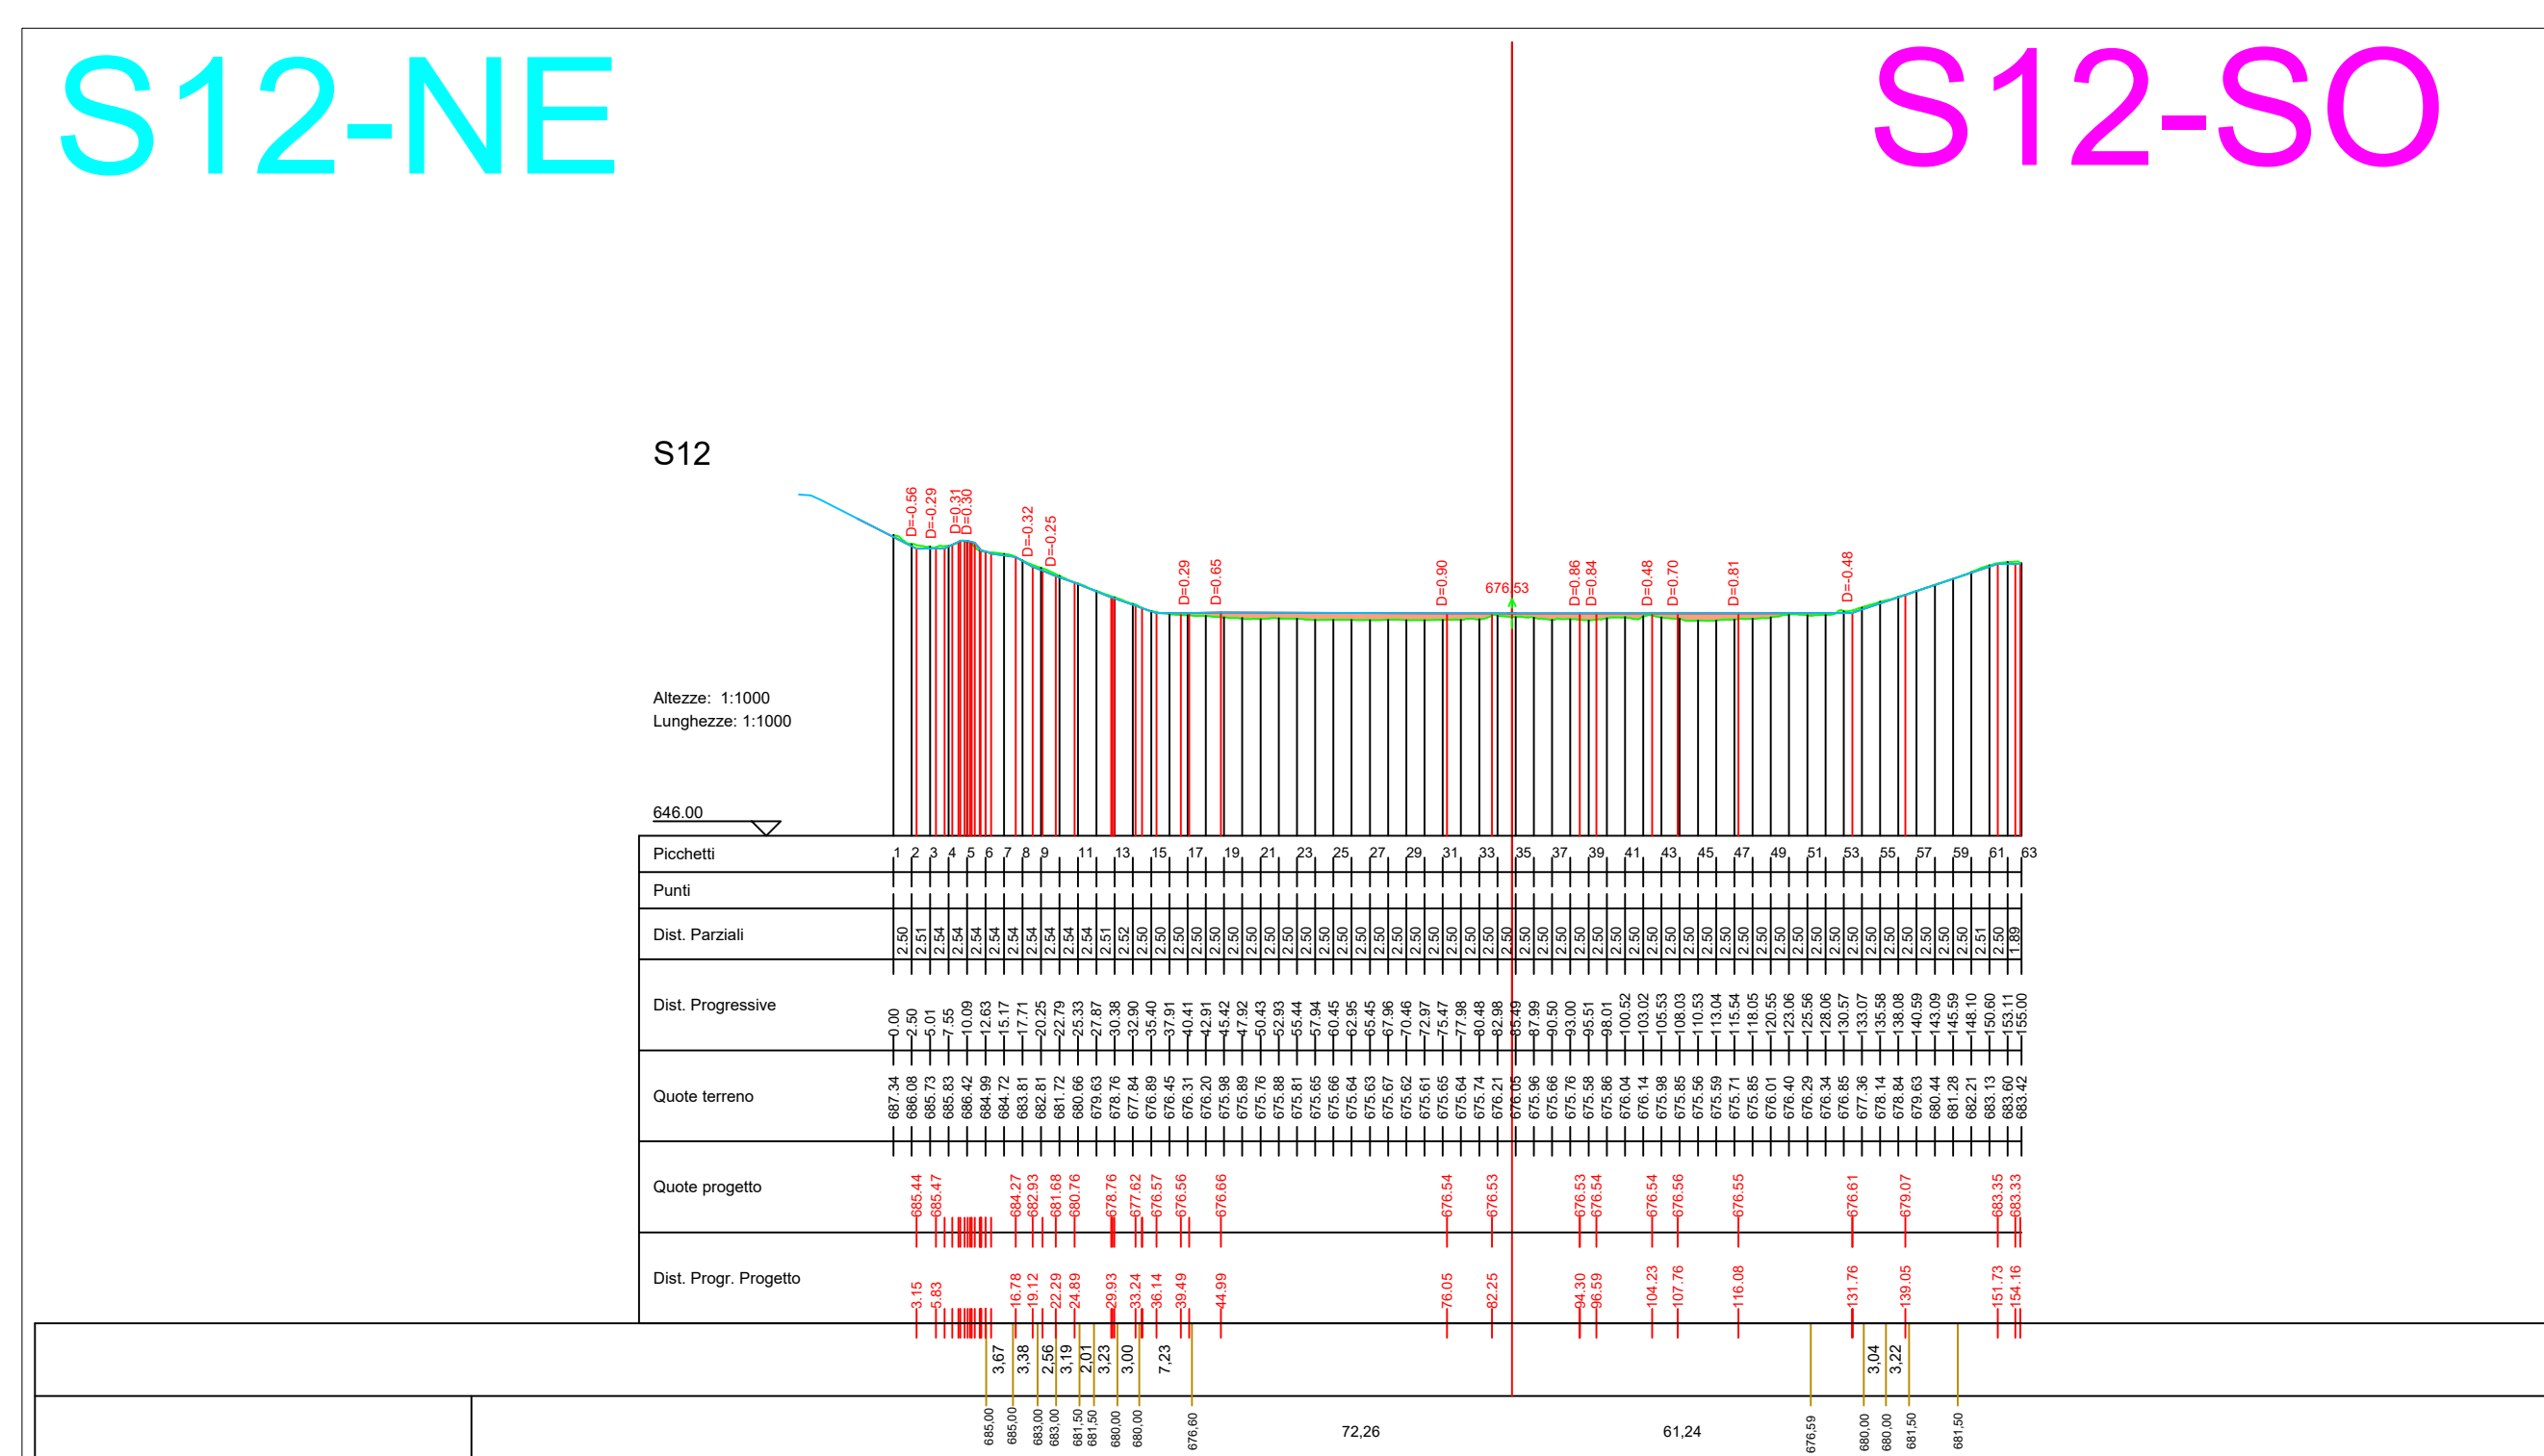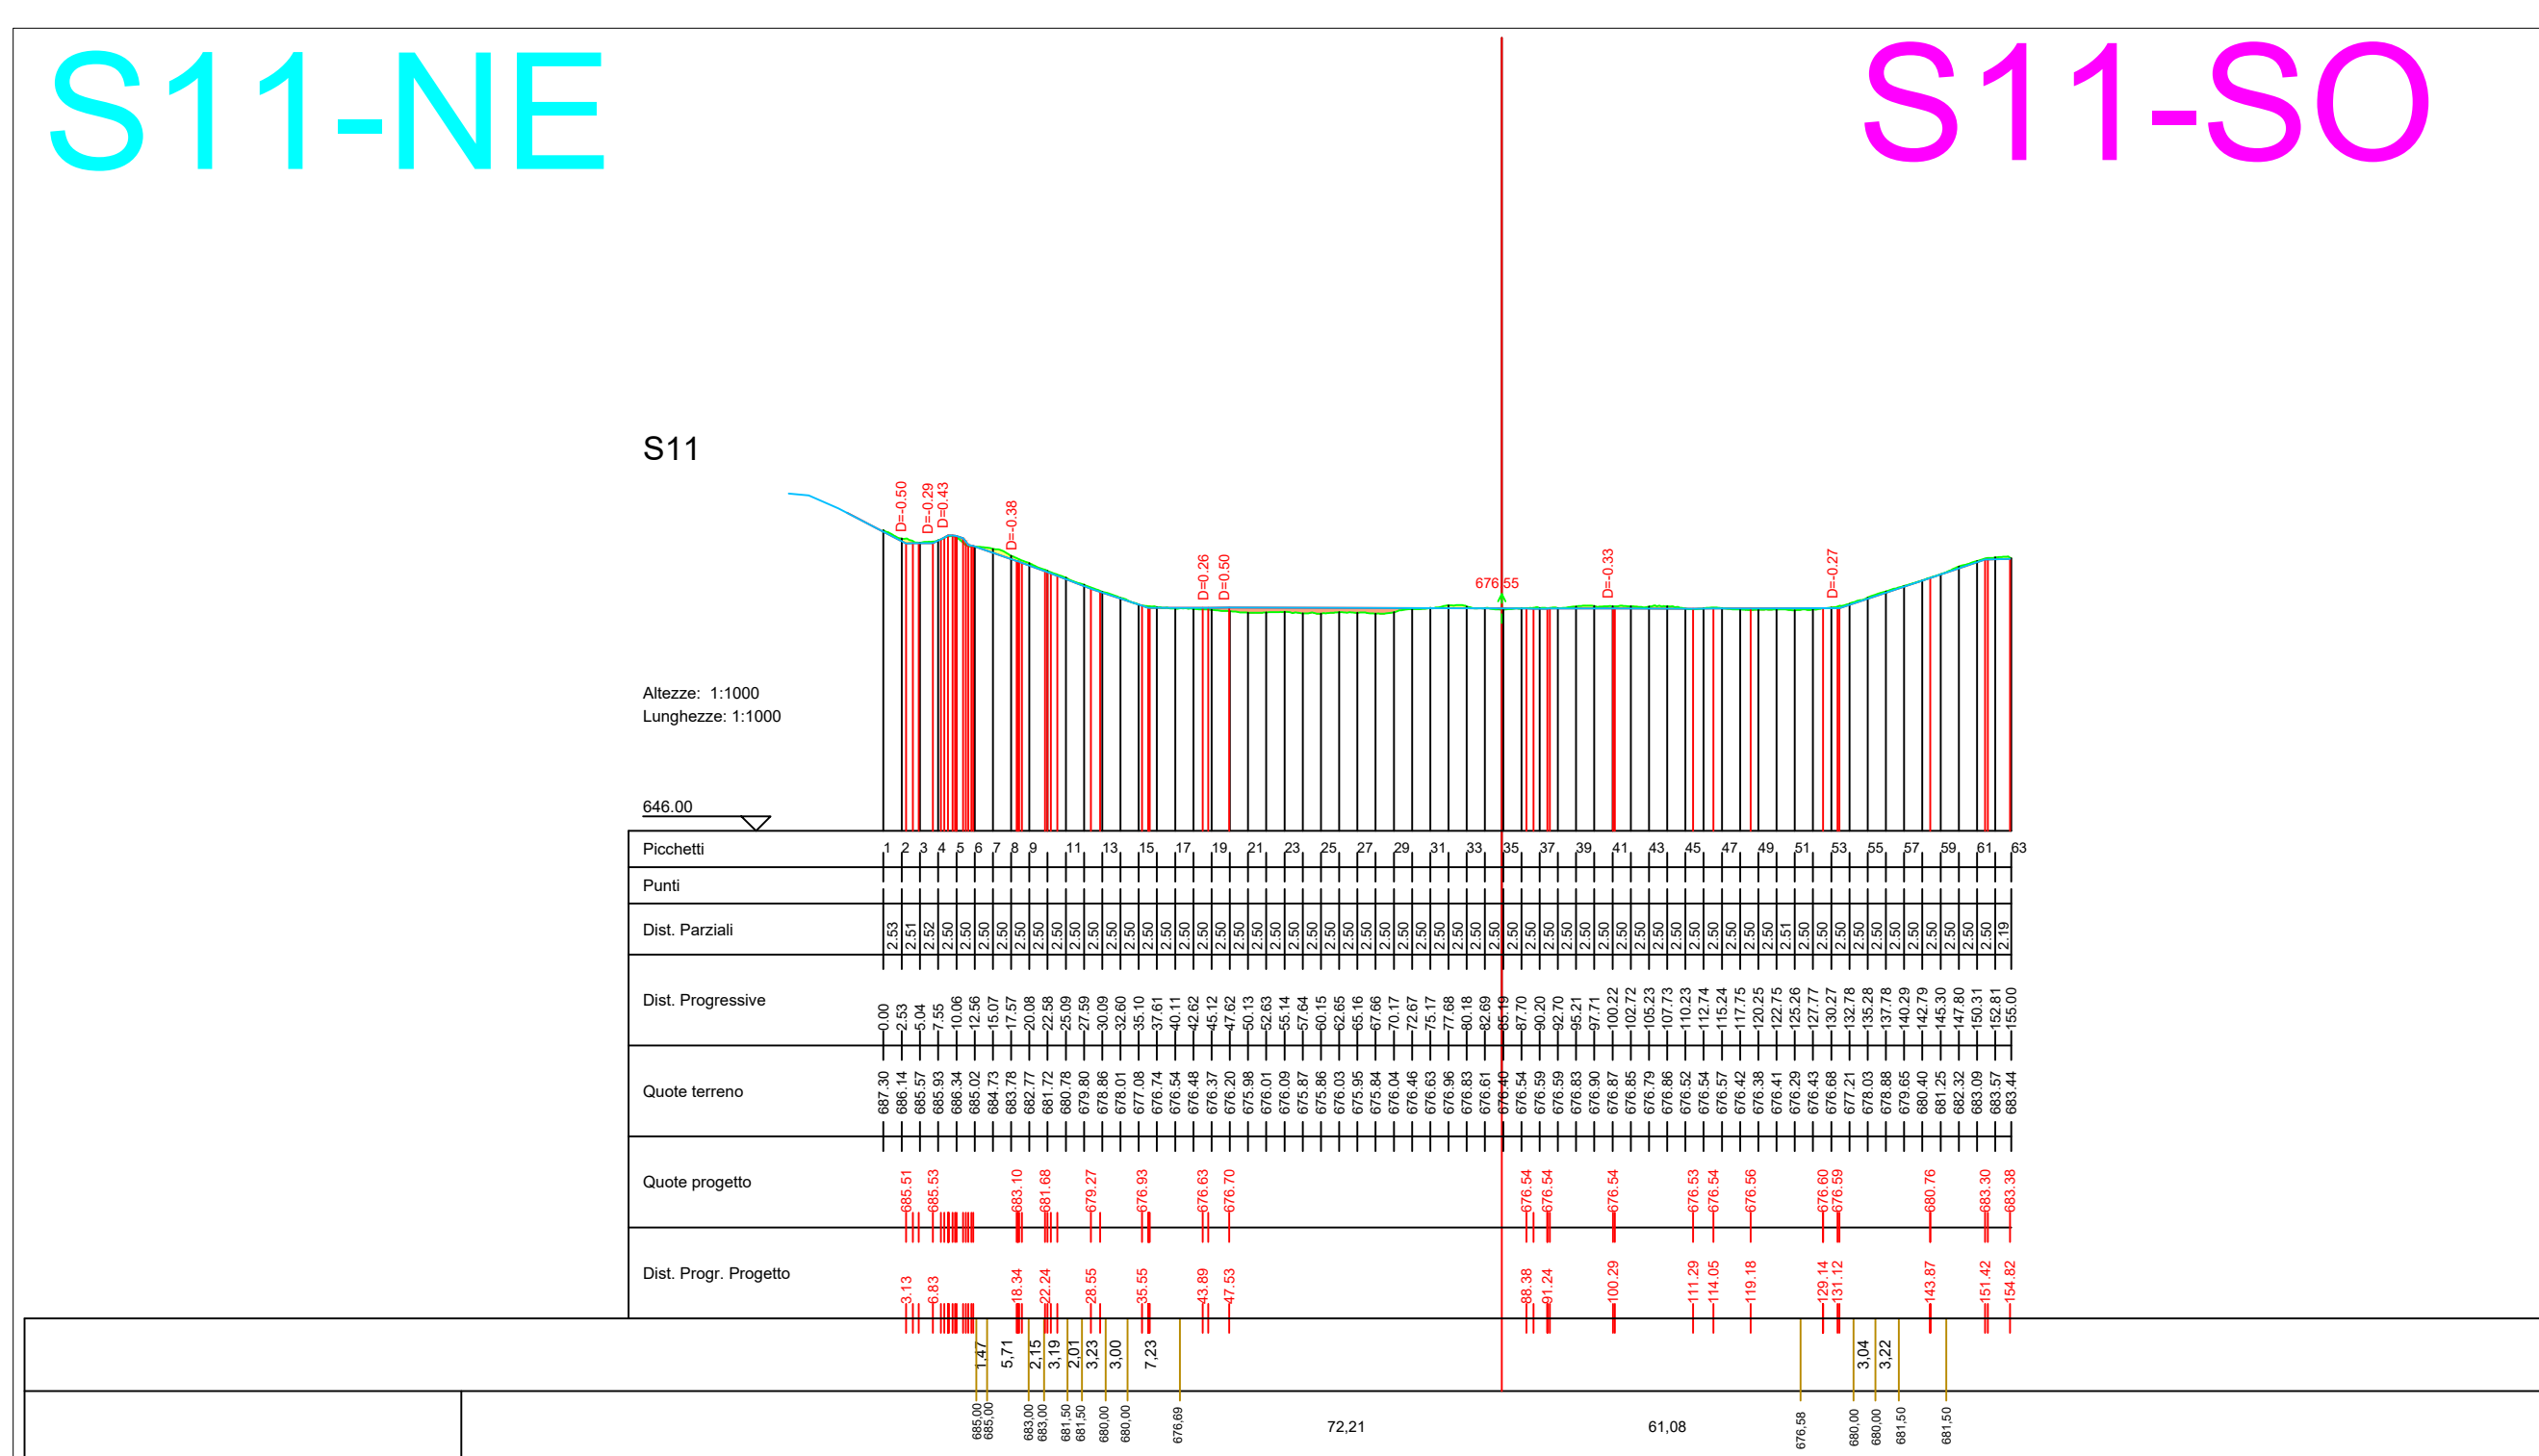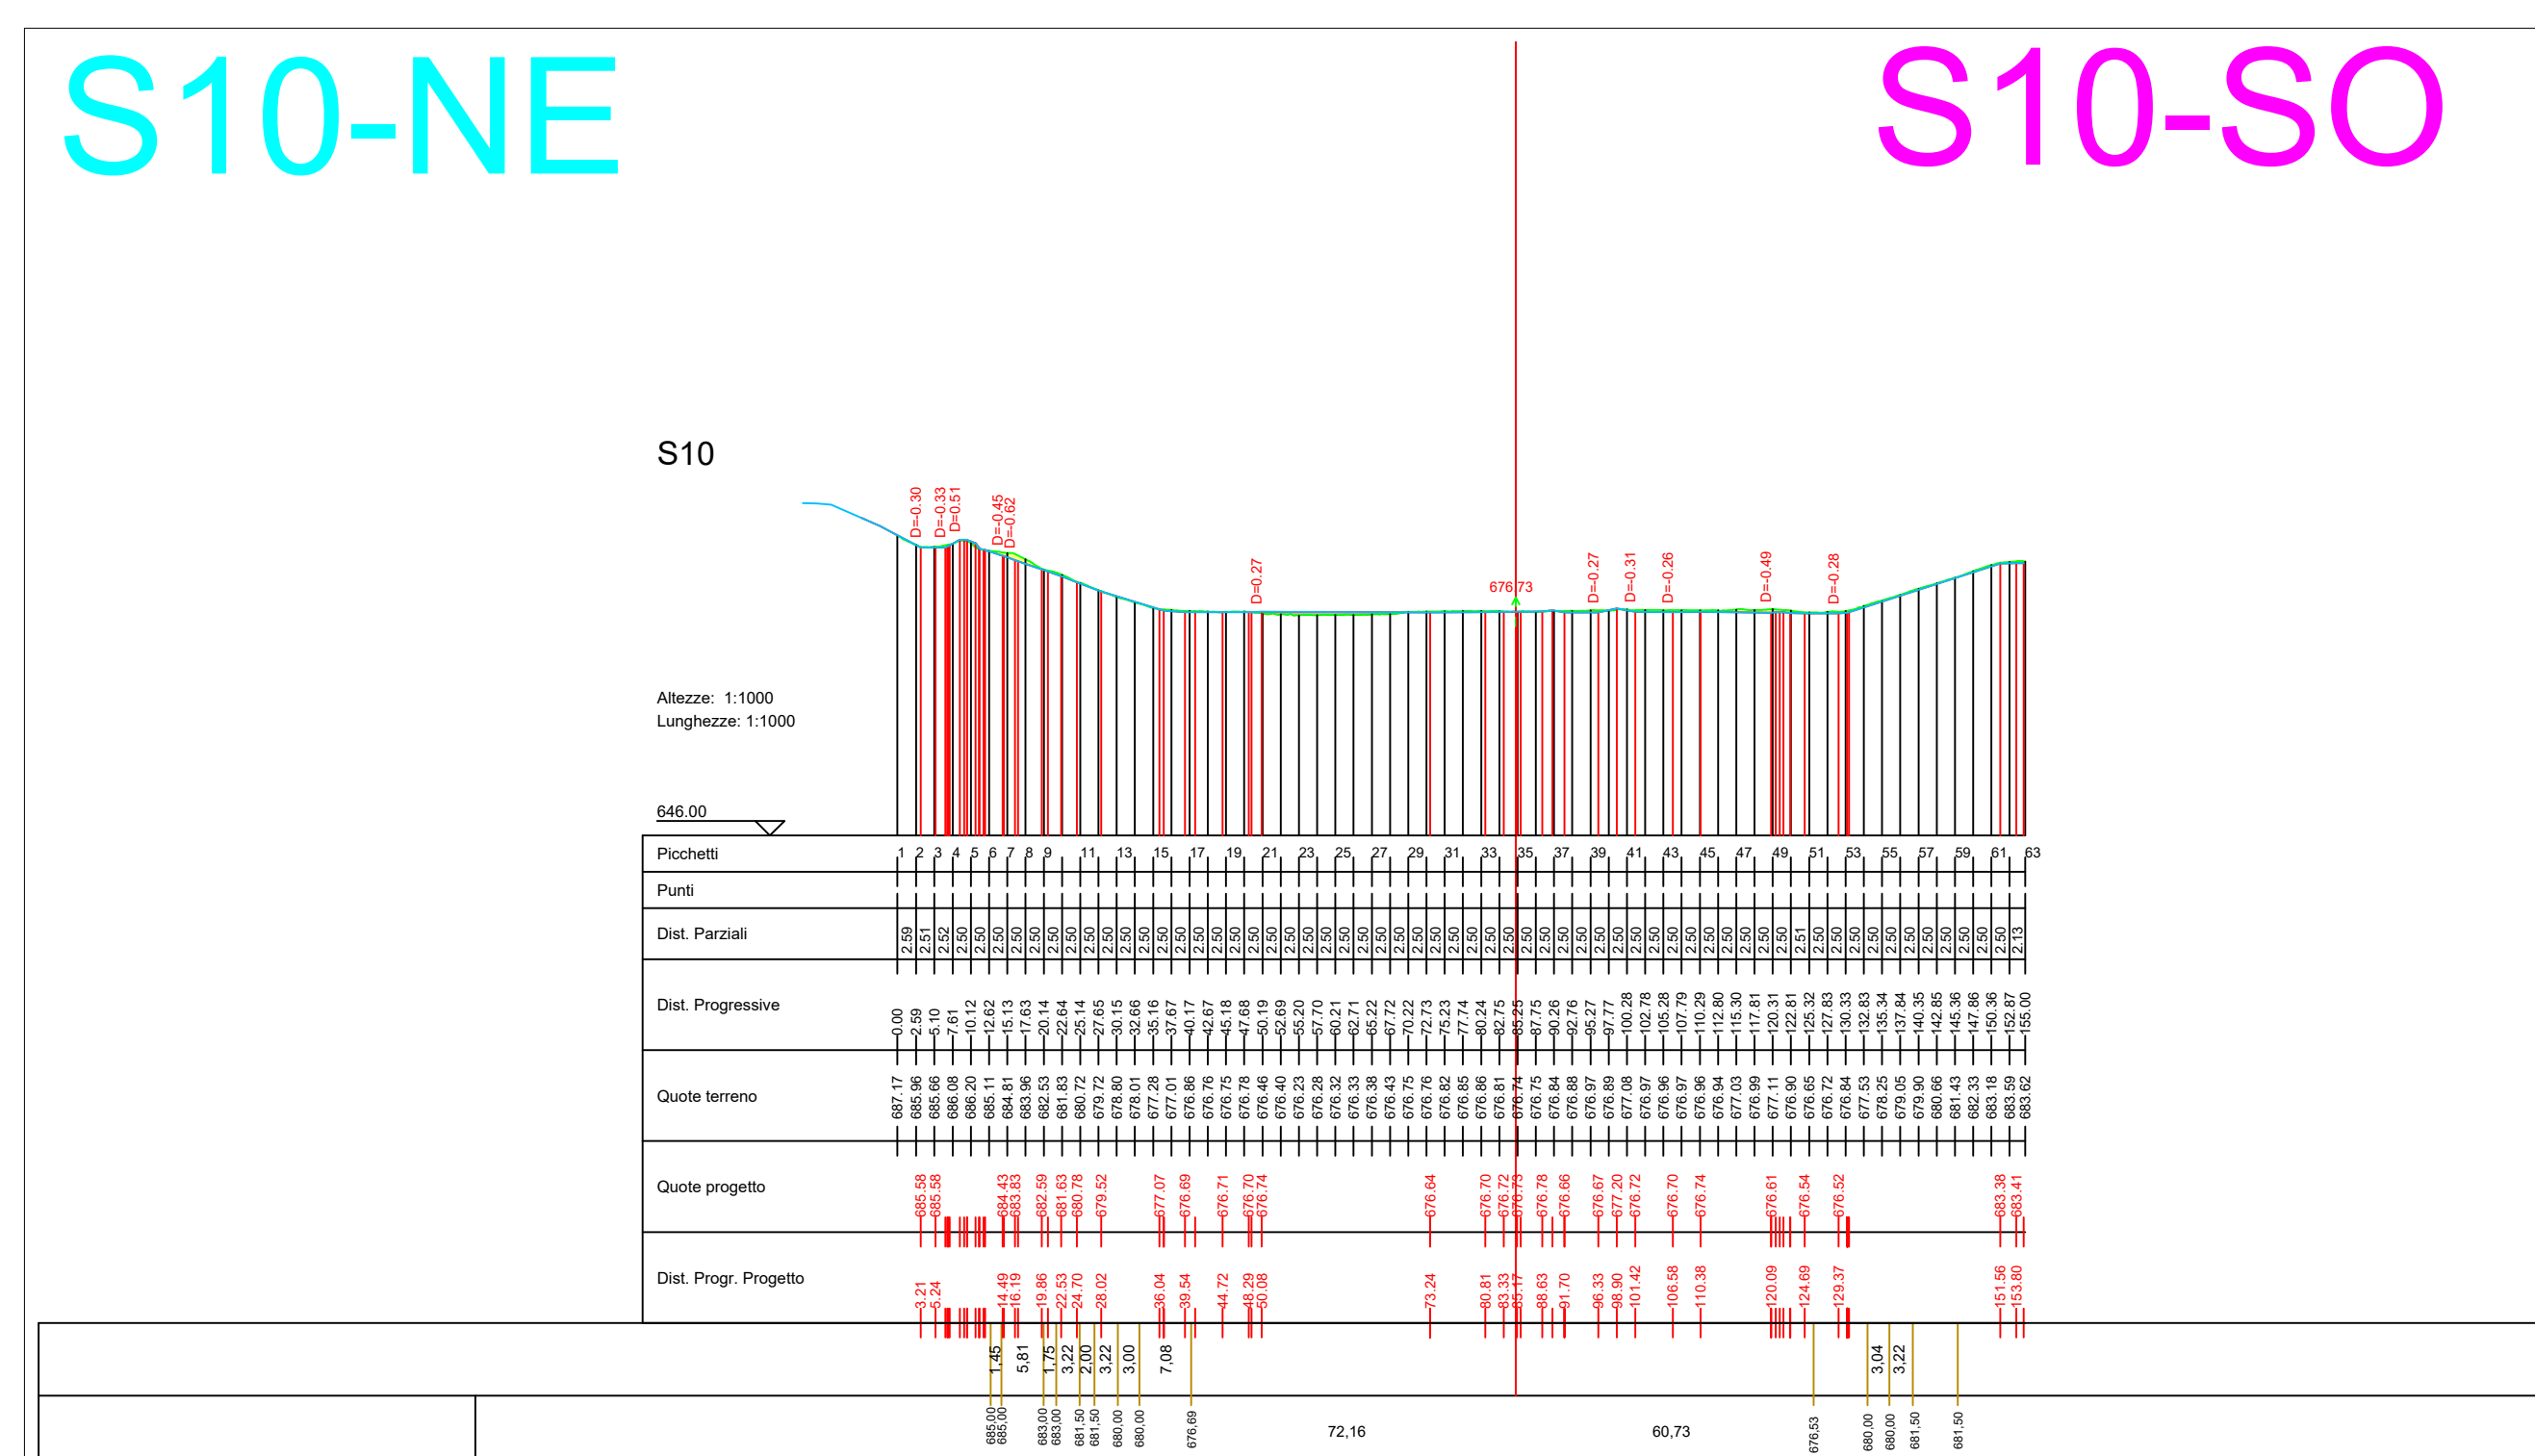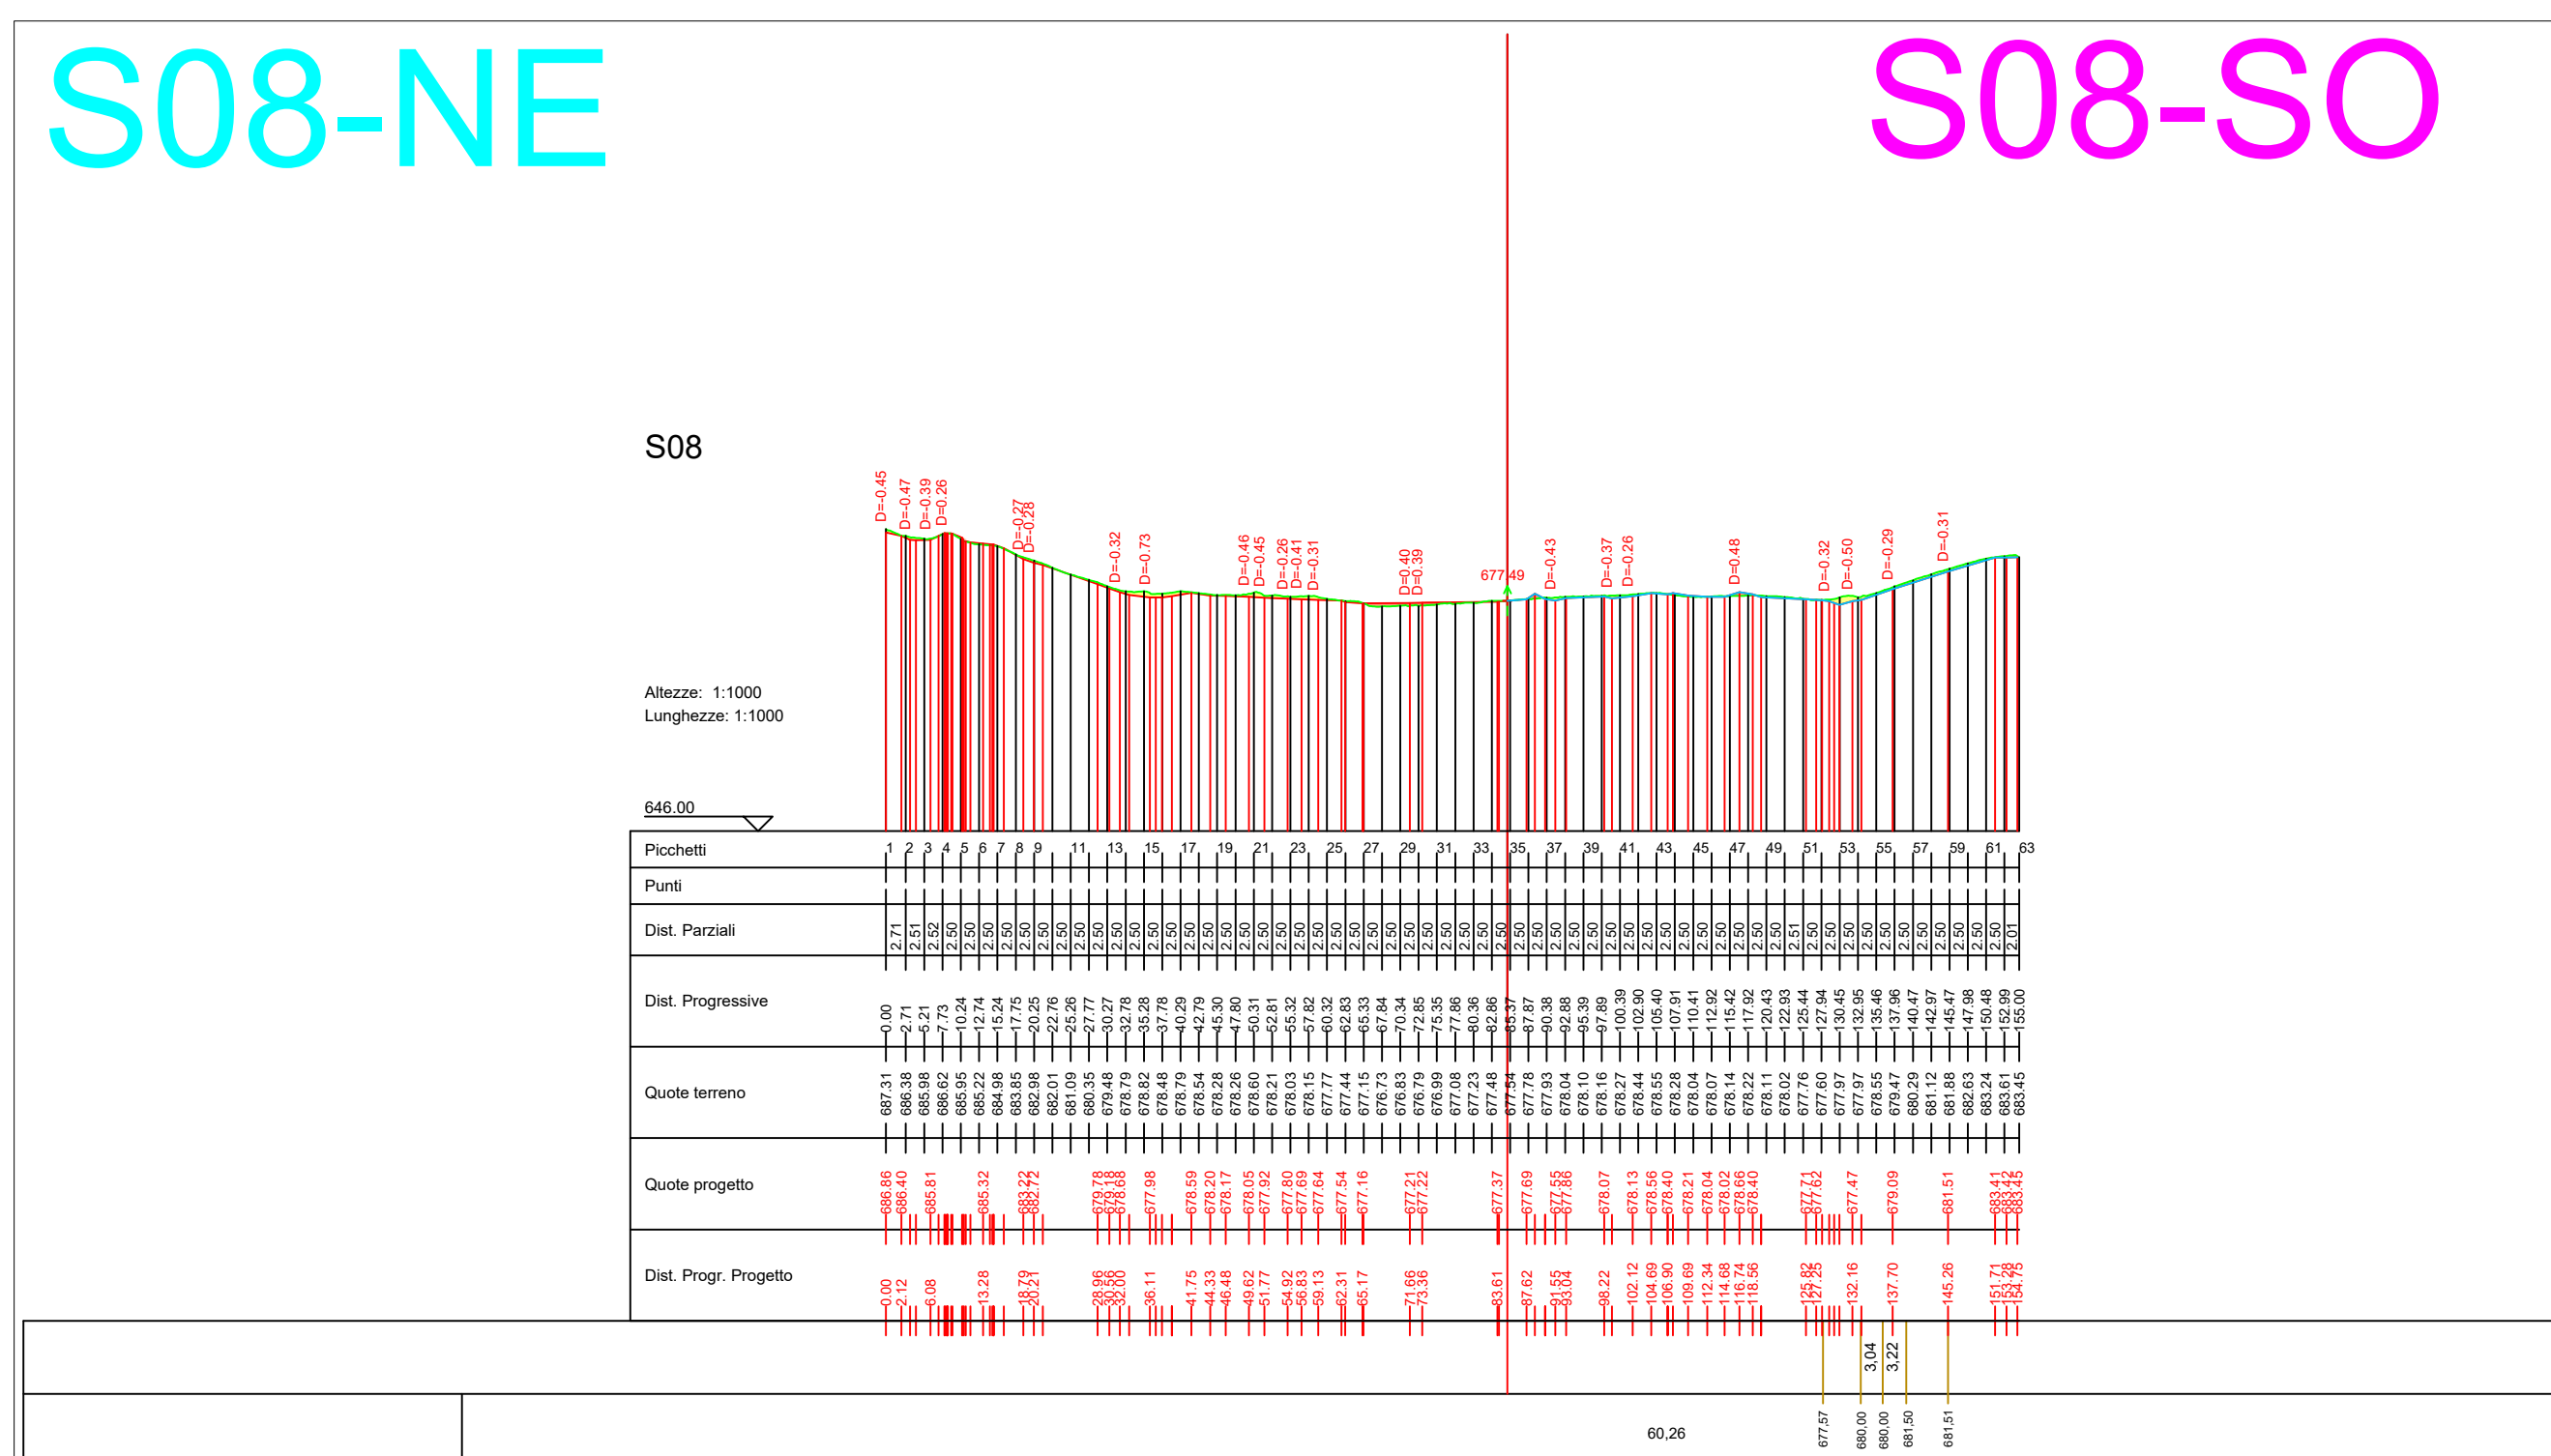

LEGENDA

	Rinzieri per riportarsi allo stato di fatto del progetto originario
	Scavi per riportarsi allo stato di fatto del progetto originario
	Profilo stato di fatto progetto originario
	Profilo stato di fatto di variante

		
Provincia di Avellino		
Comune di Savignano Irpino		
		
Interventi di stabilizzazione delle sponde interne del IV Lotto		
Variante		
(comprensiva degli interventi necessari per il mutato stato dei luoghi)		
ELABORATO N.: D.3.3_var	TITOLO: Rilevi plano-altimetrici: Sezioni trasversali vasca - da sez.7 a sez. 15	REVISIONE N.: -
Scala: 1:1000		DATA: Giugno 2025
I Tecnici Ing. Peleggrino Caruso		II R.U.P. Ing. Massimiliano Roca
Arch. Graziano Gentile		

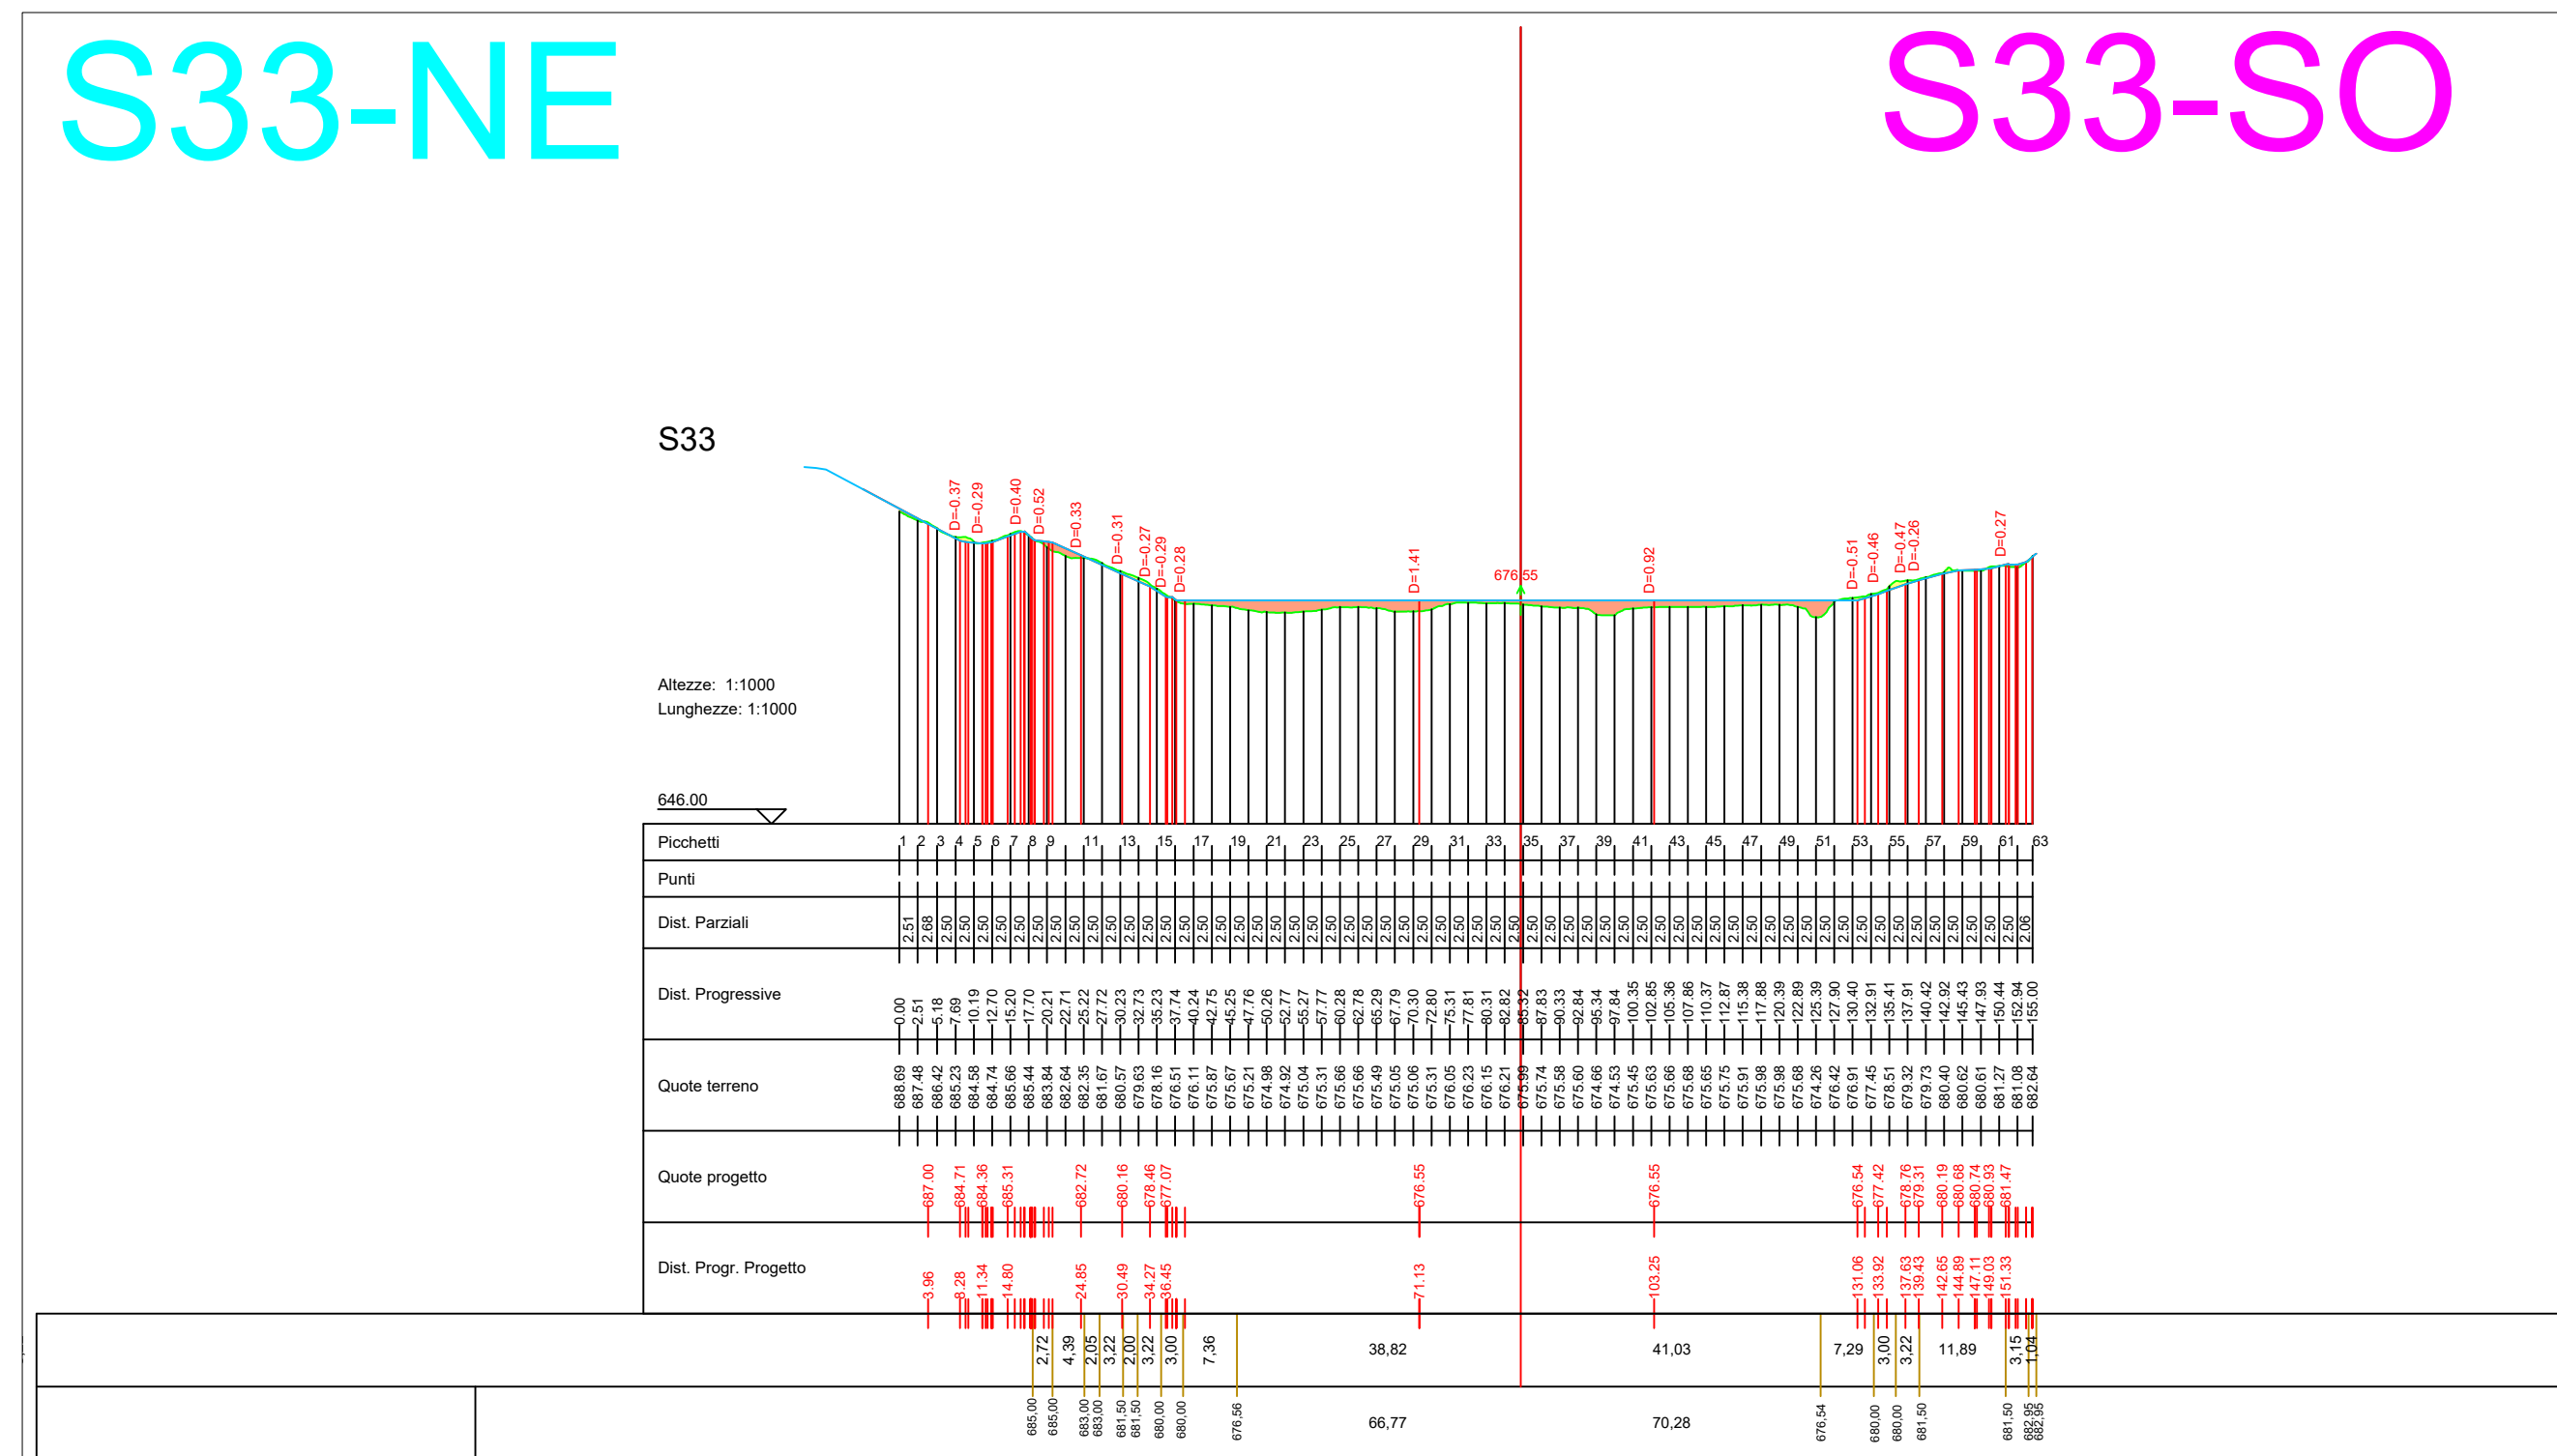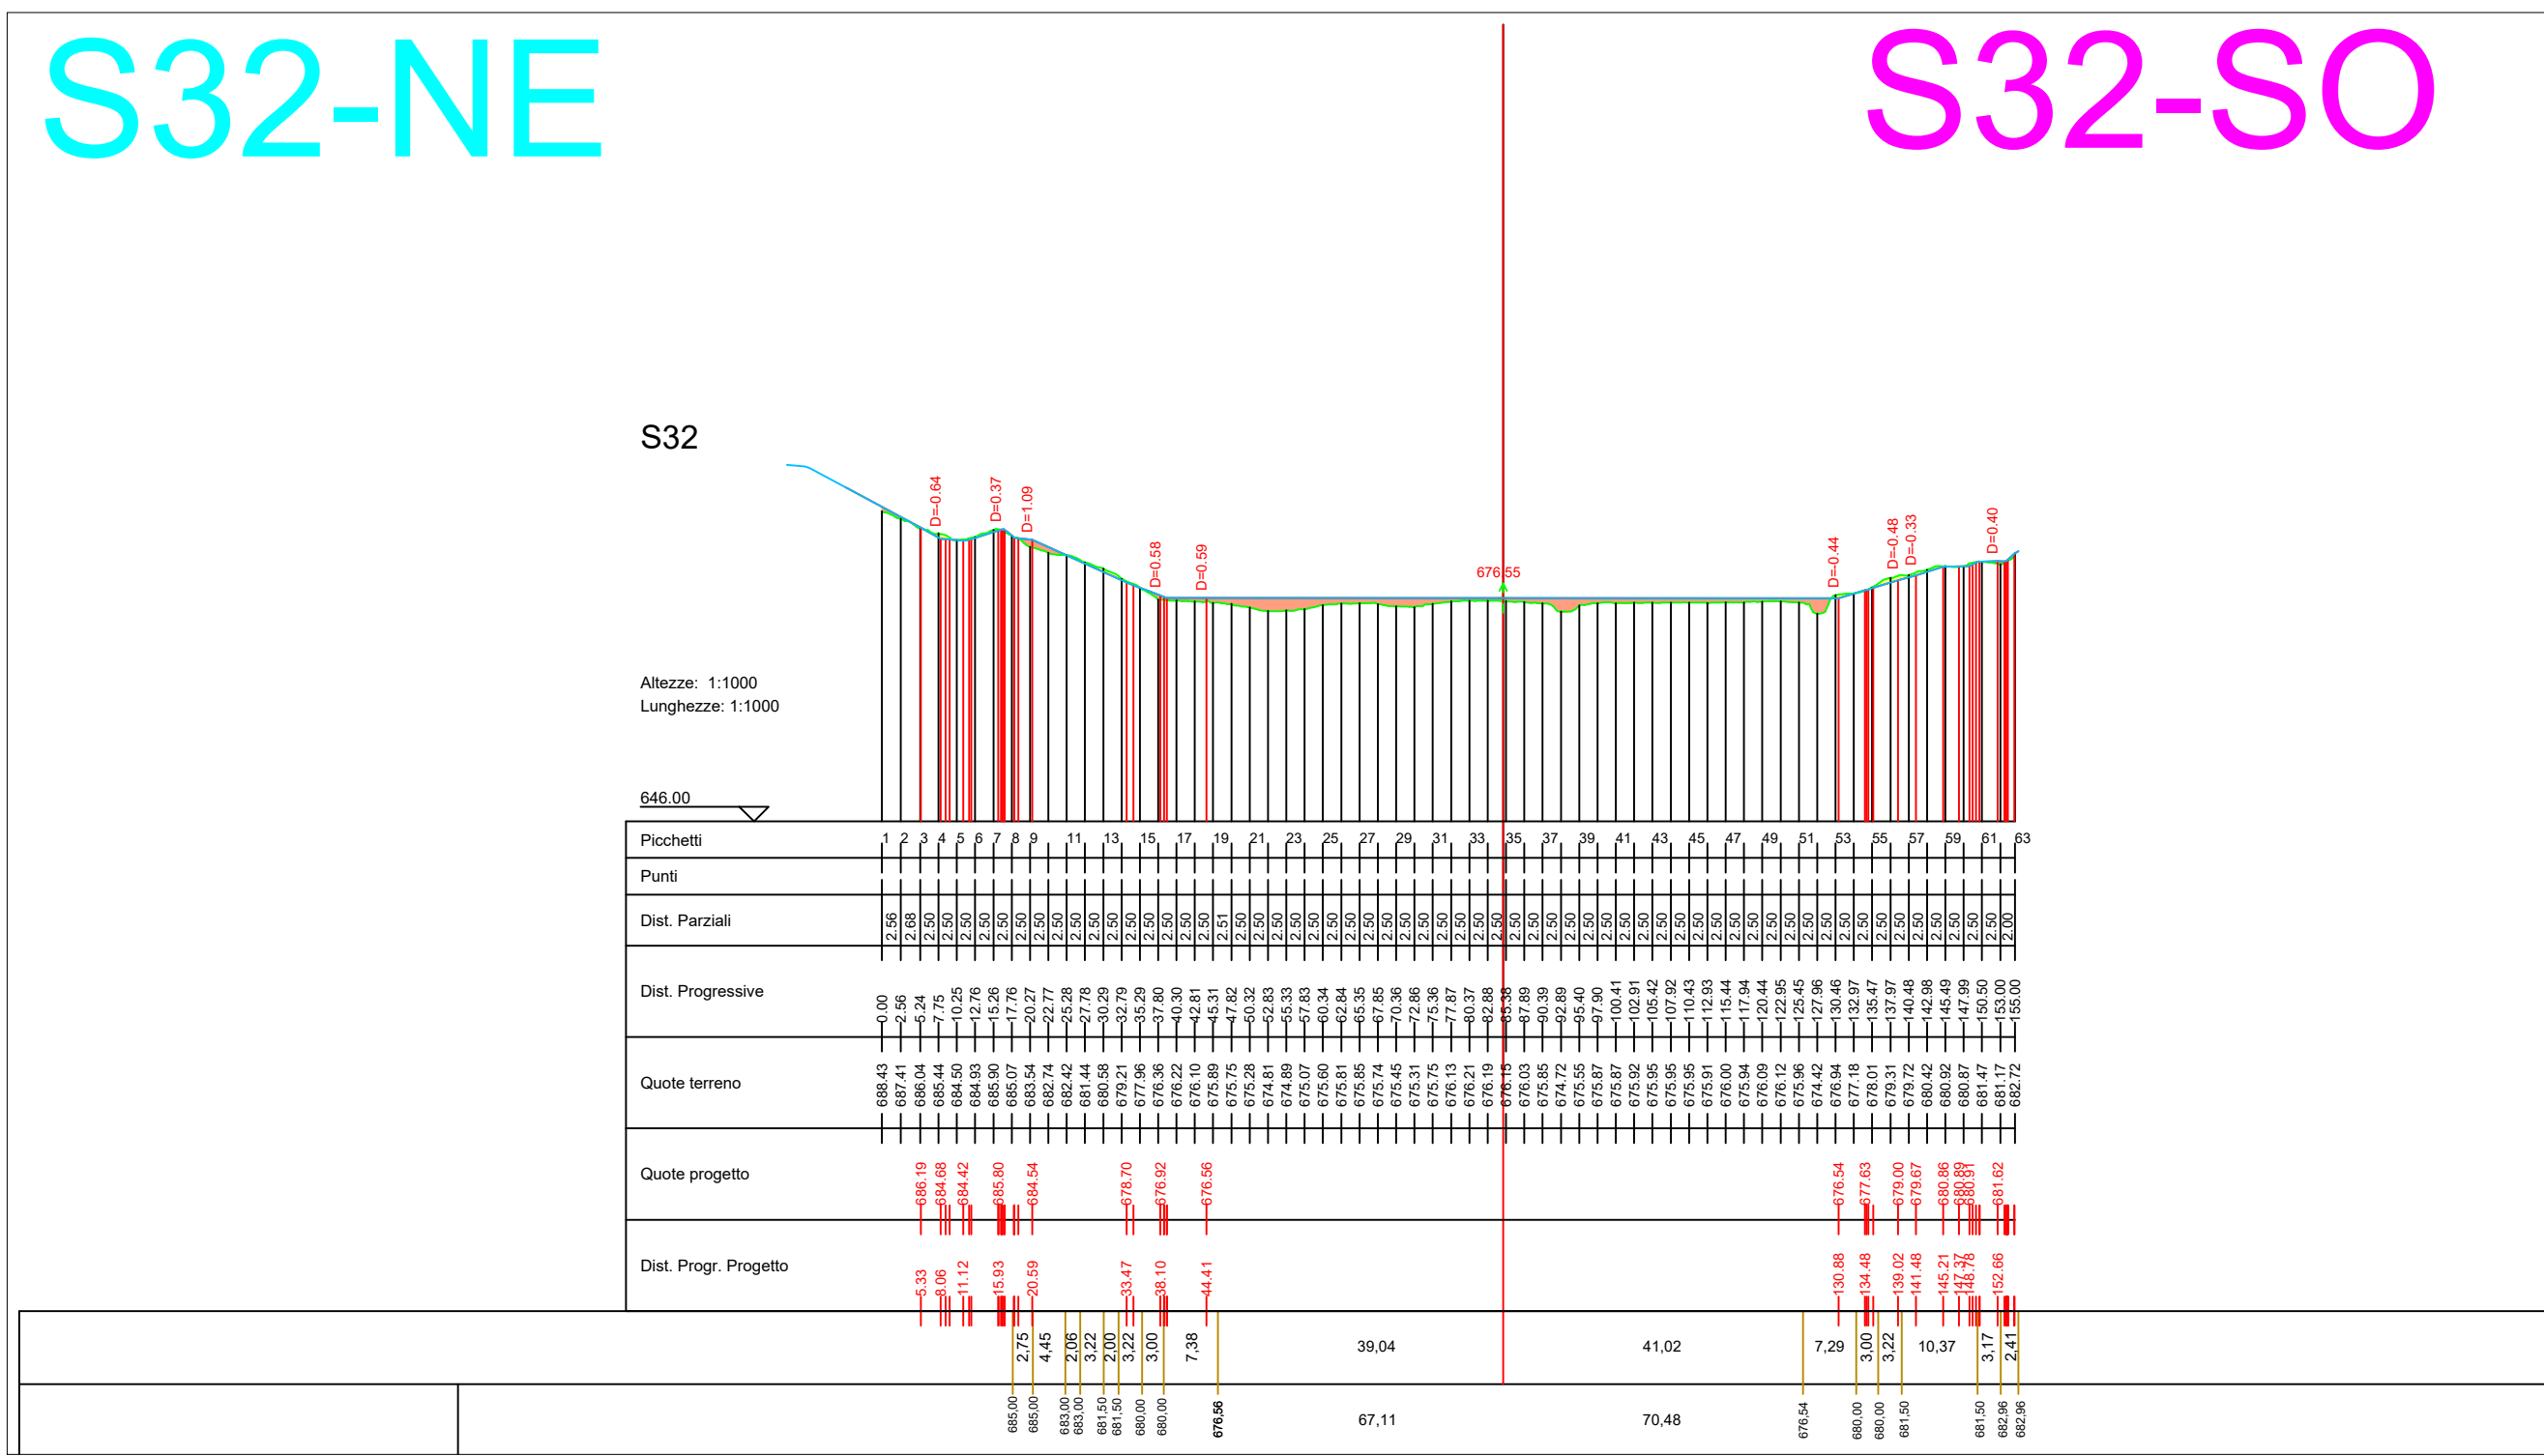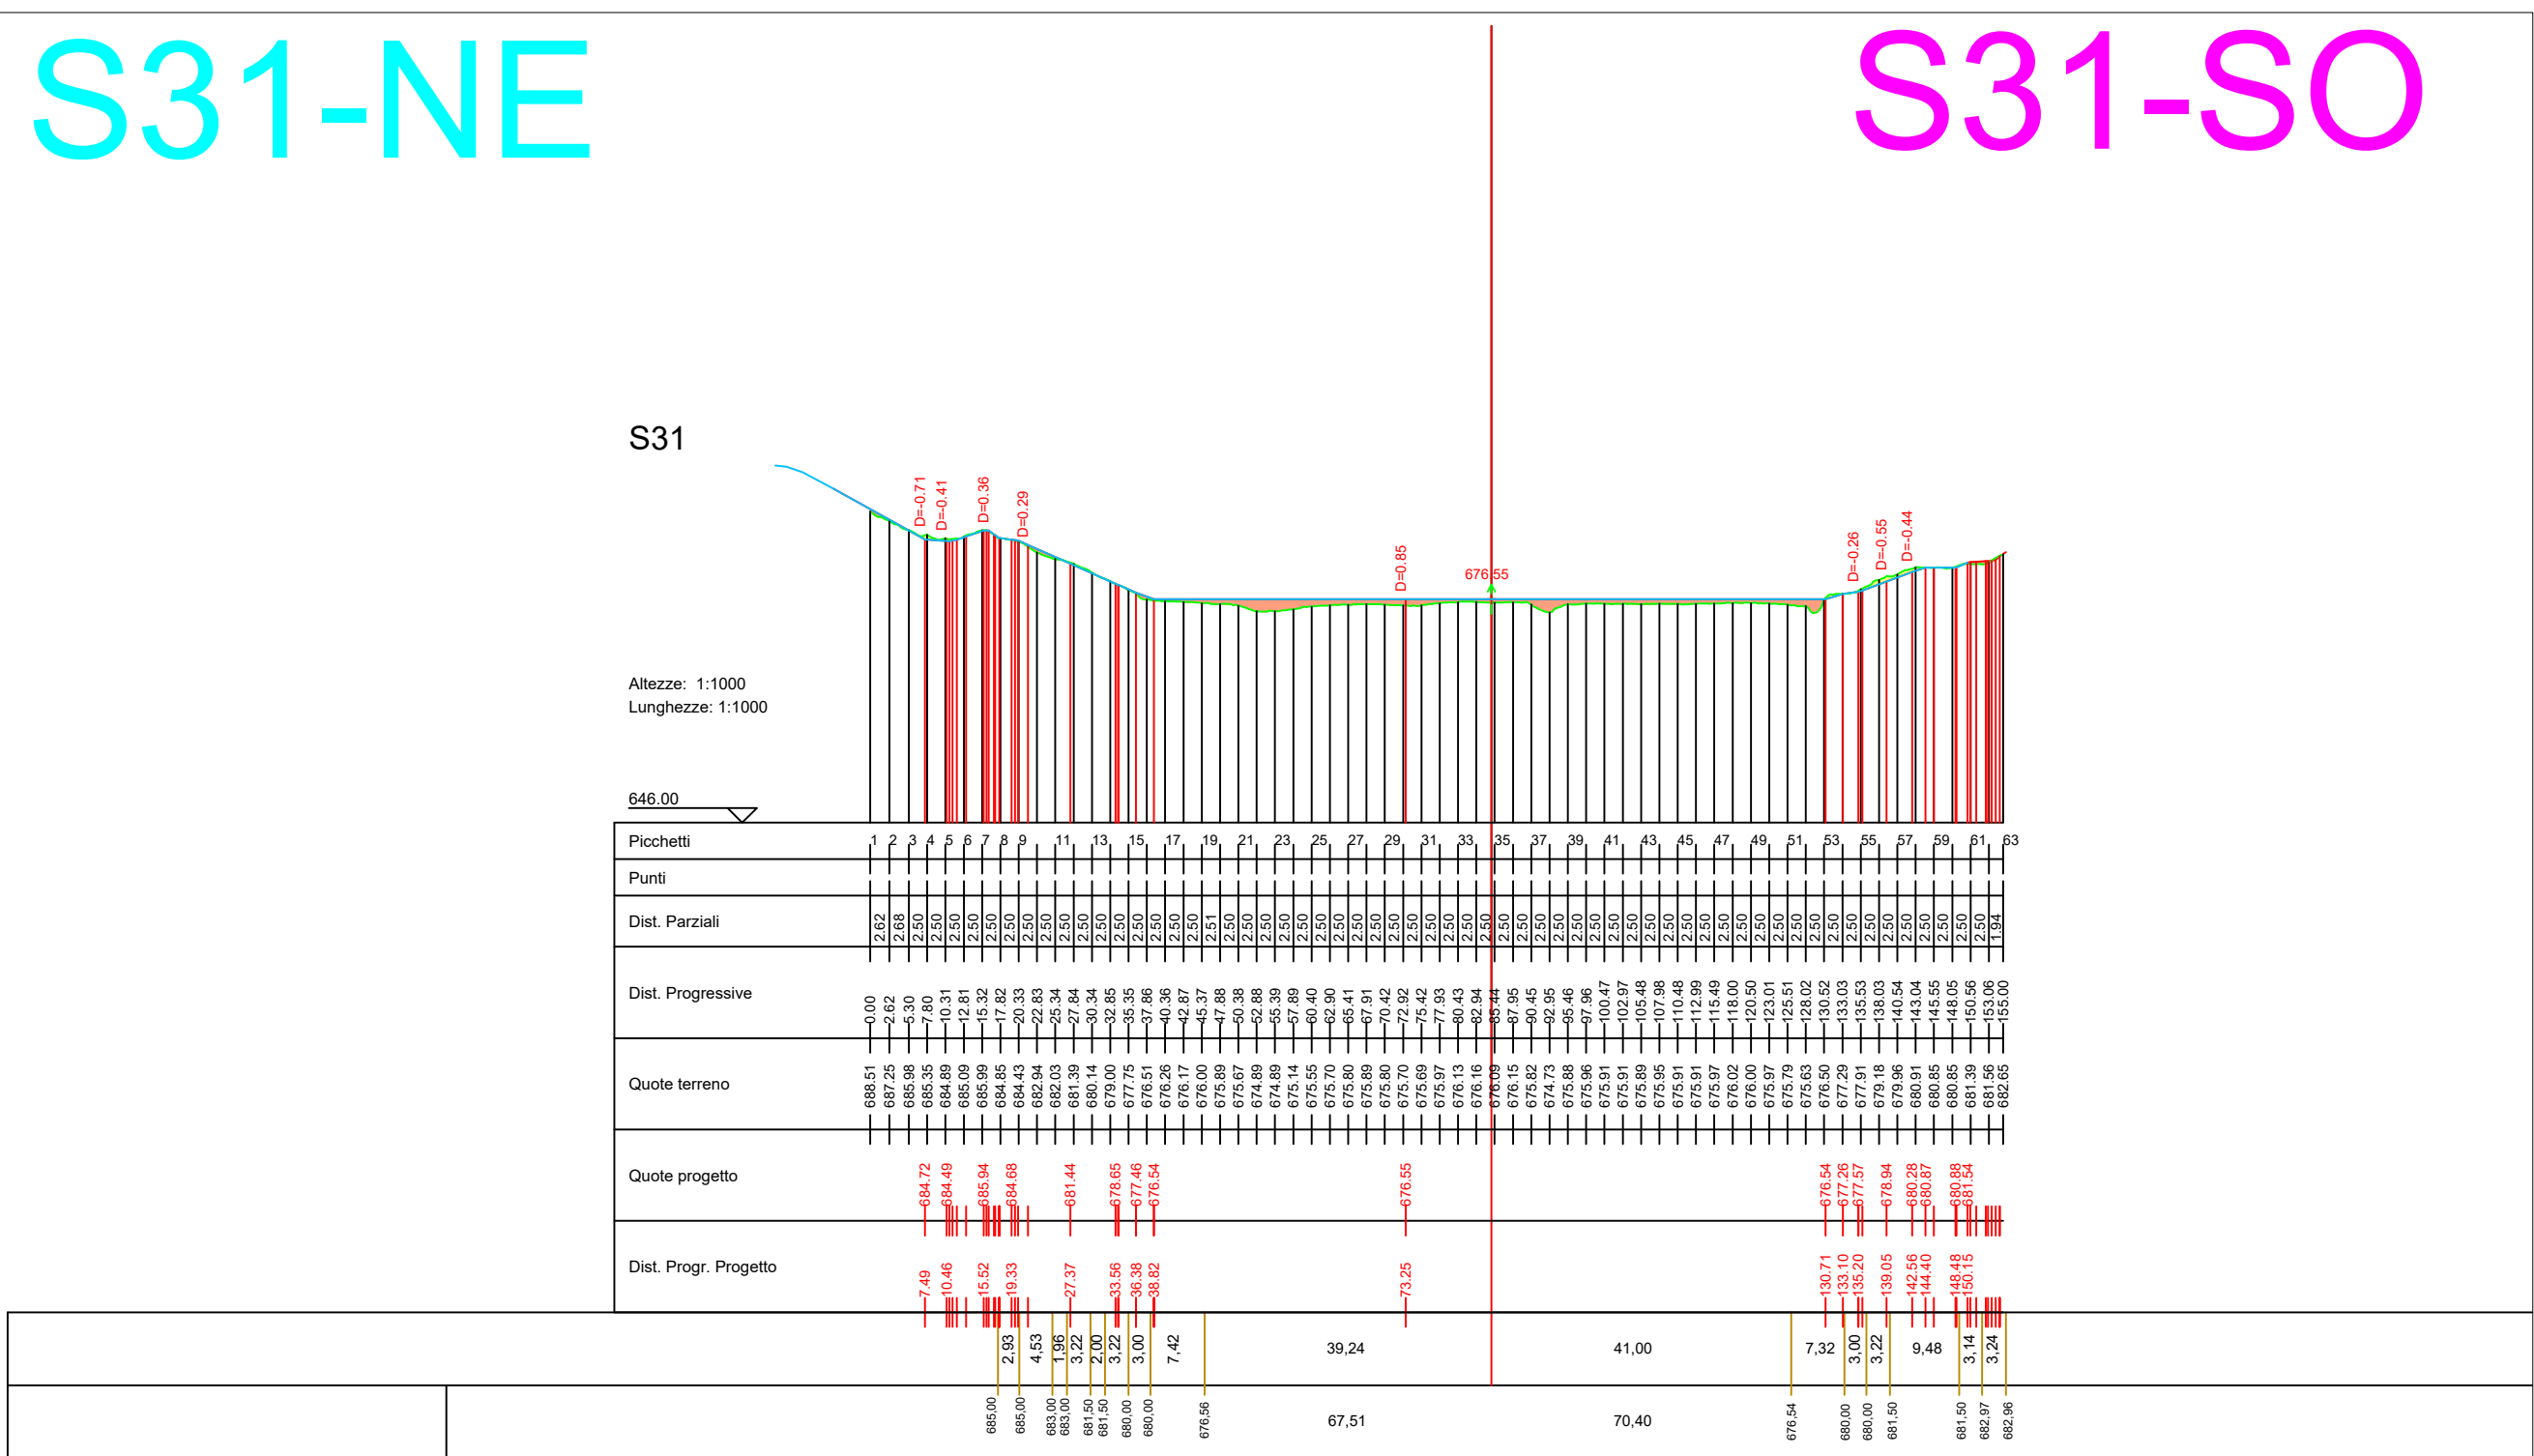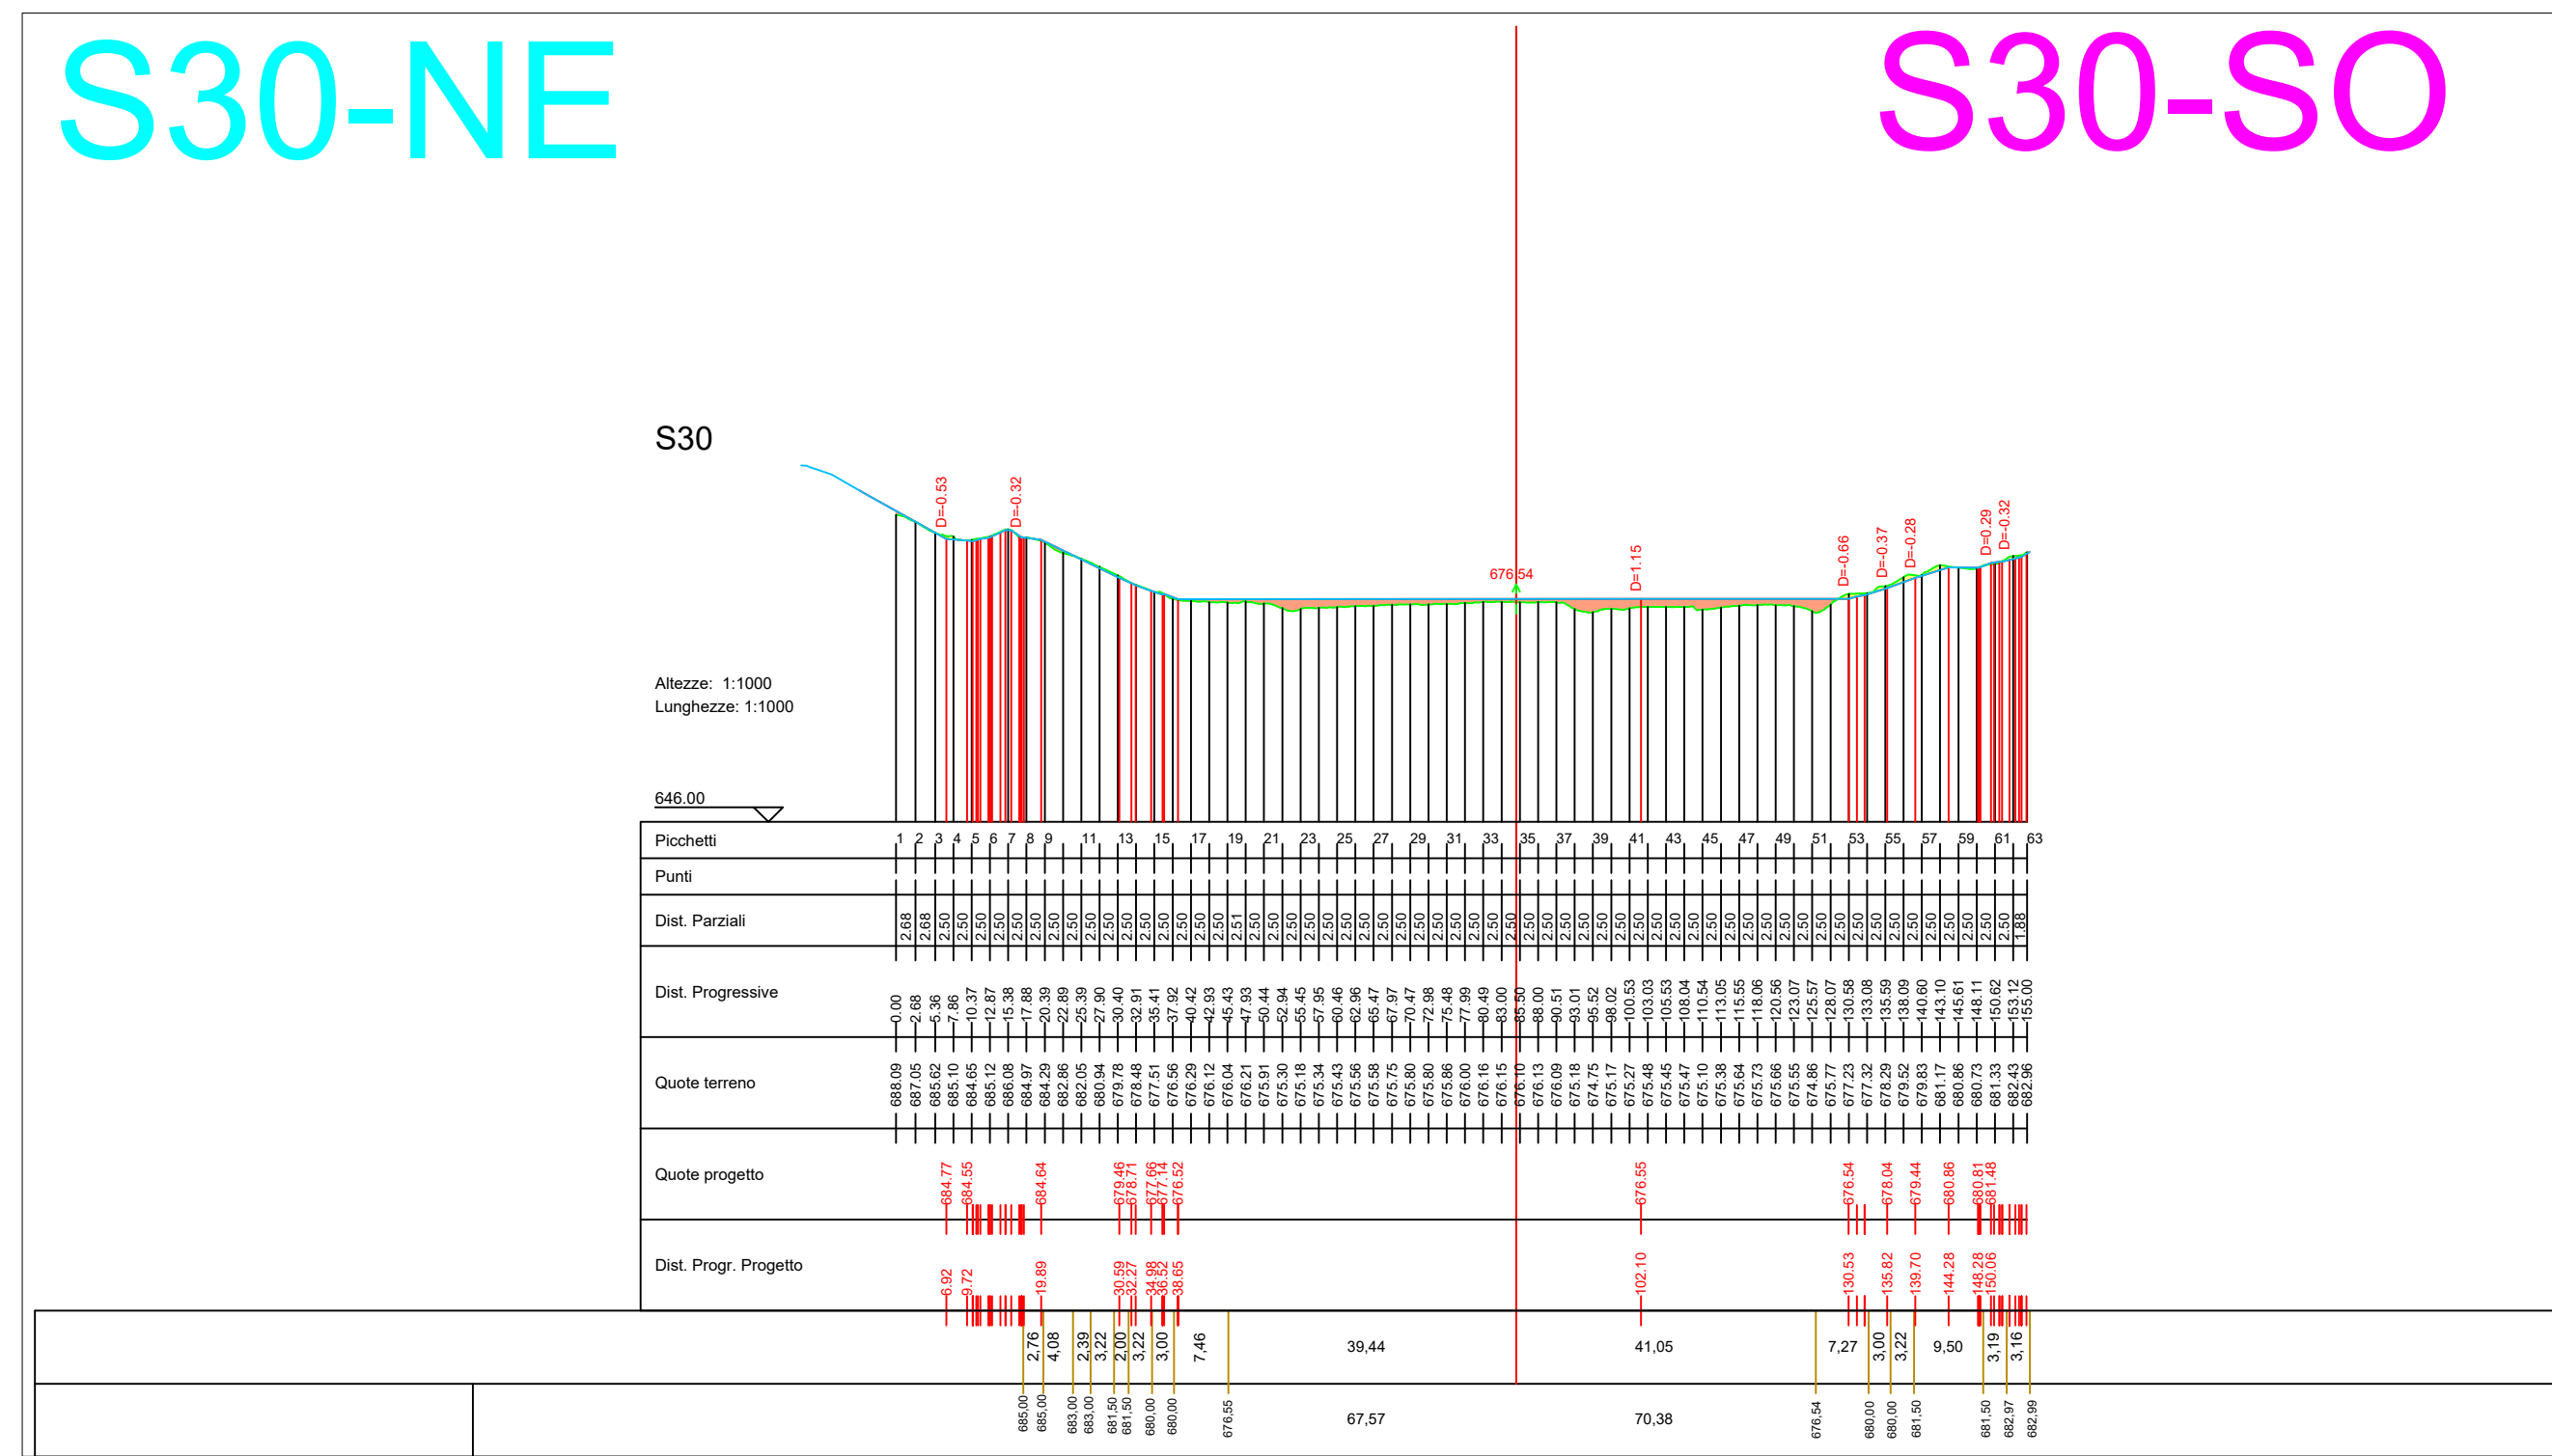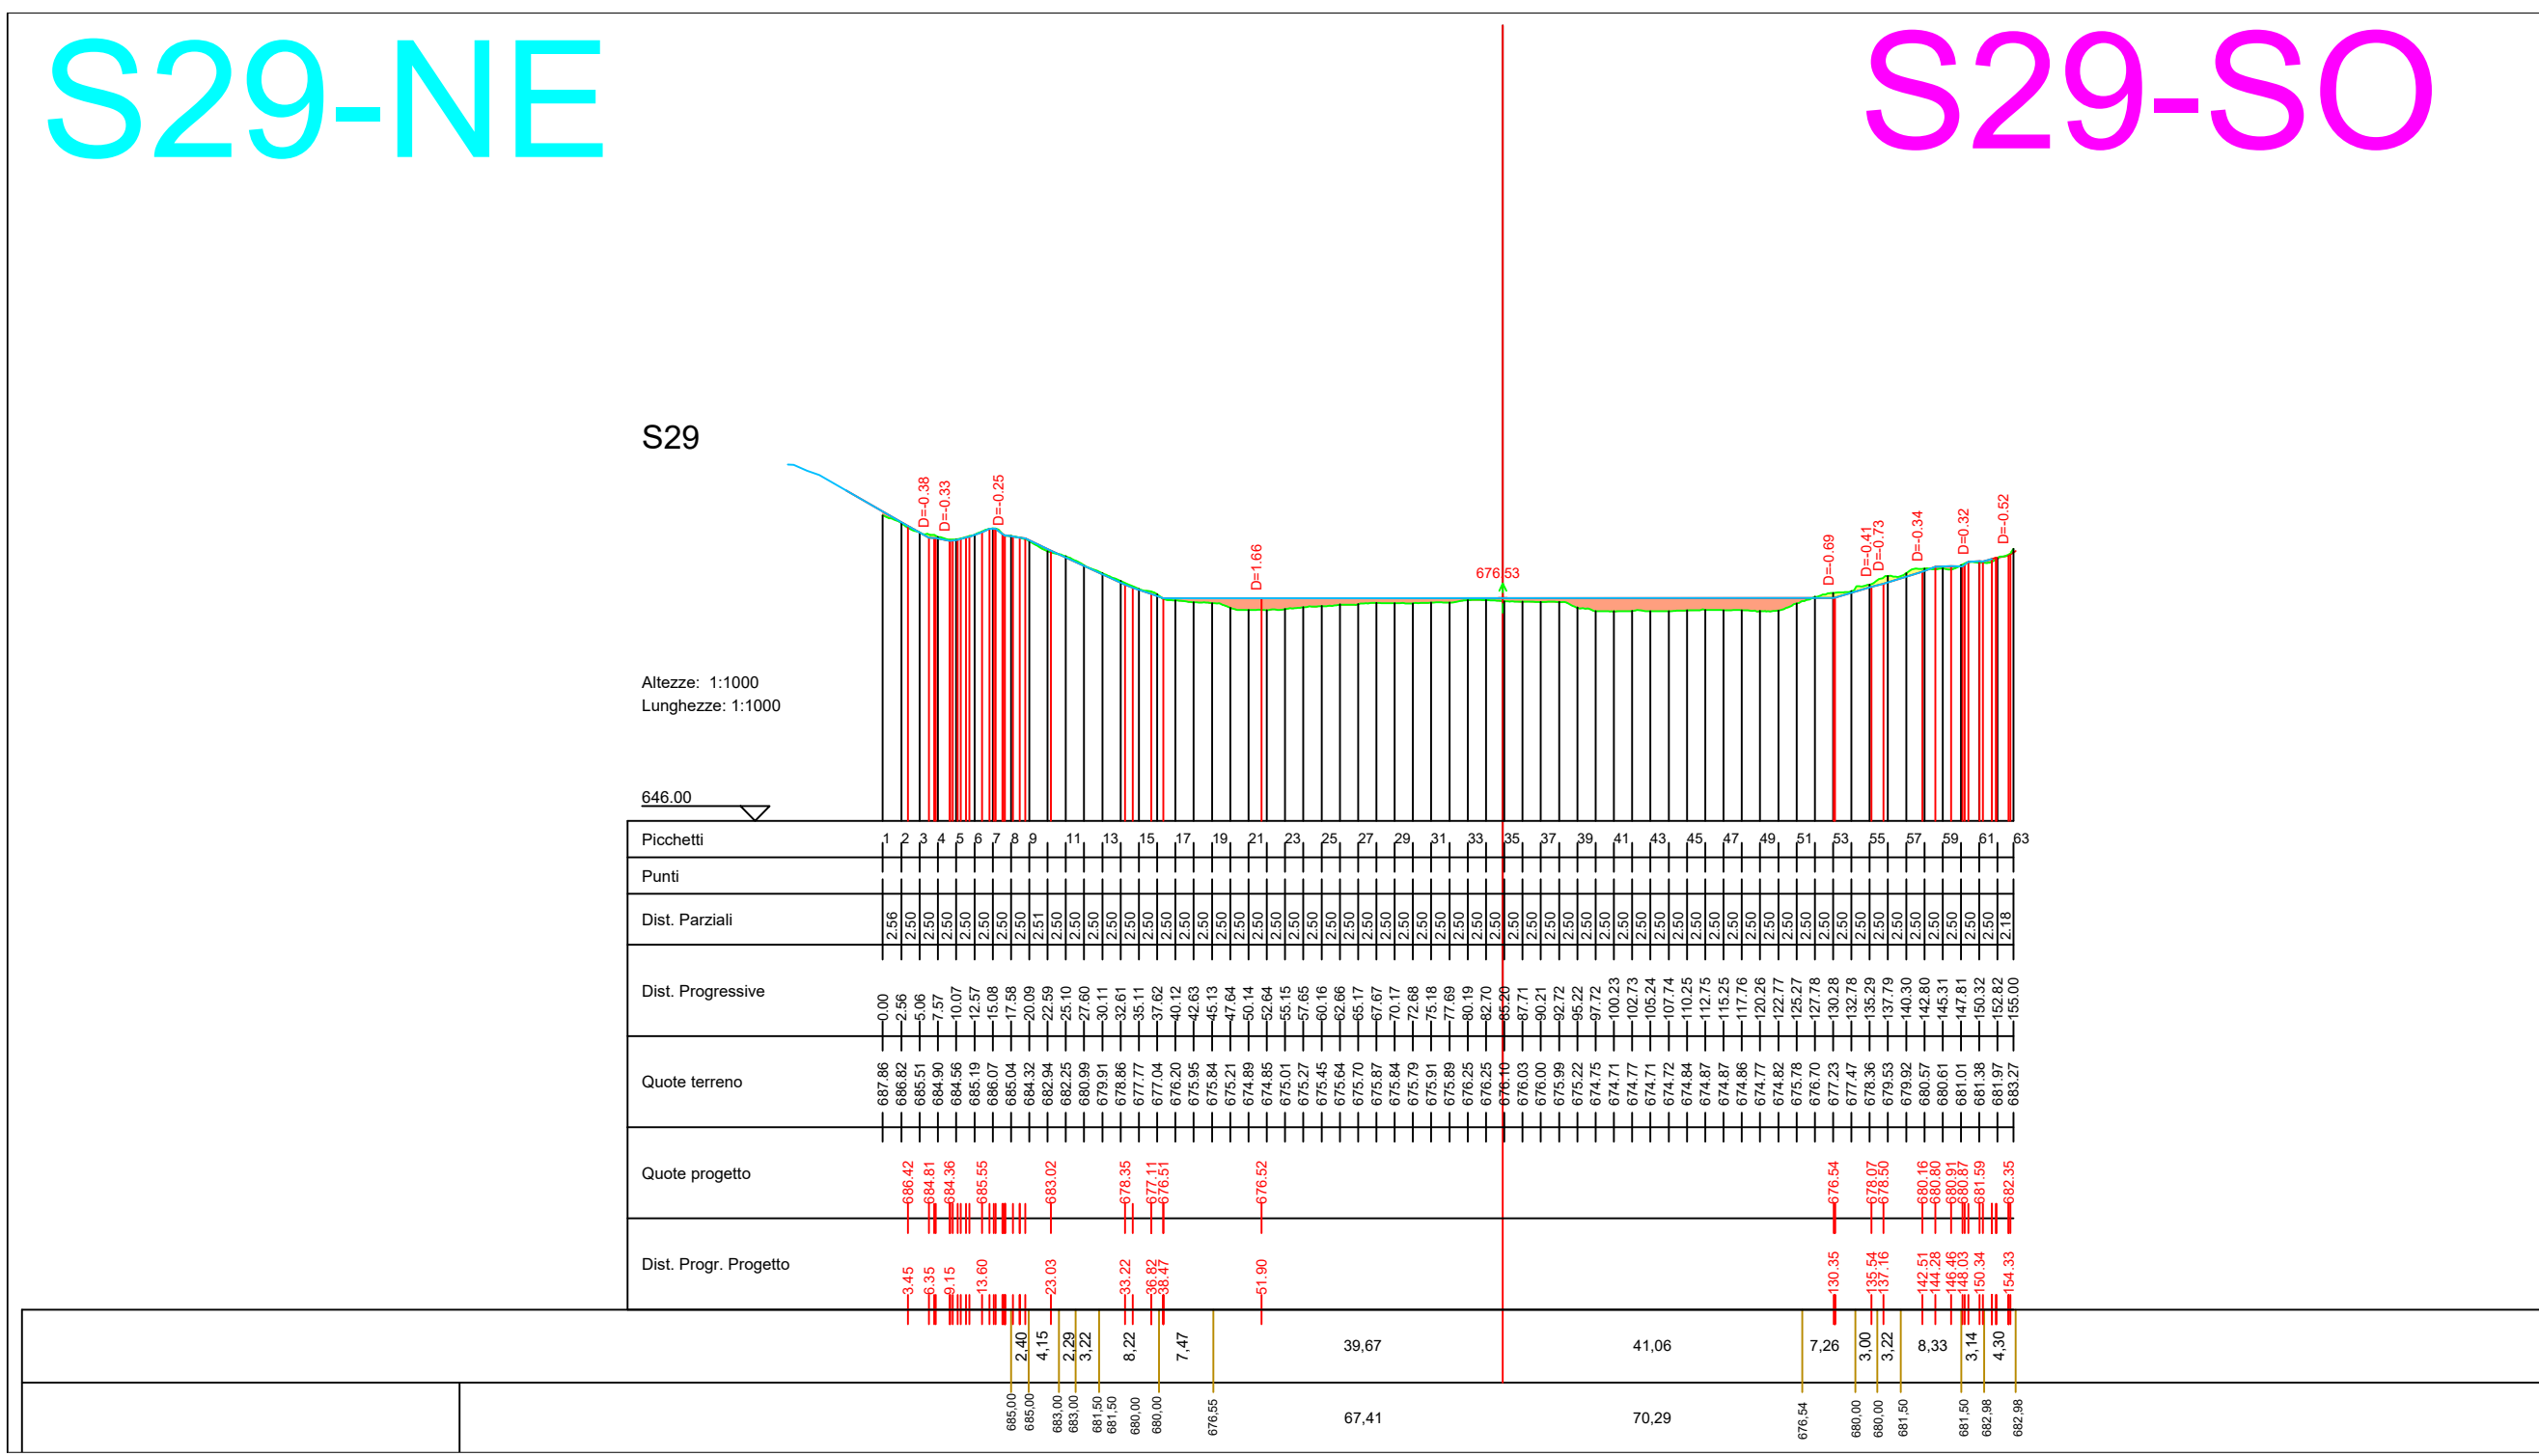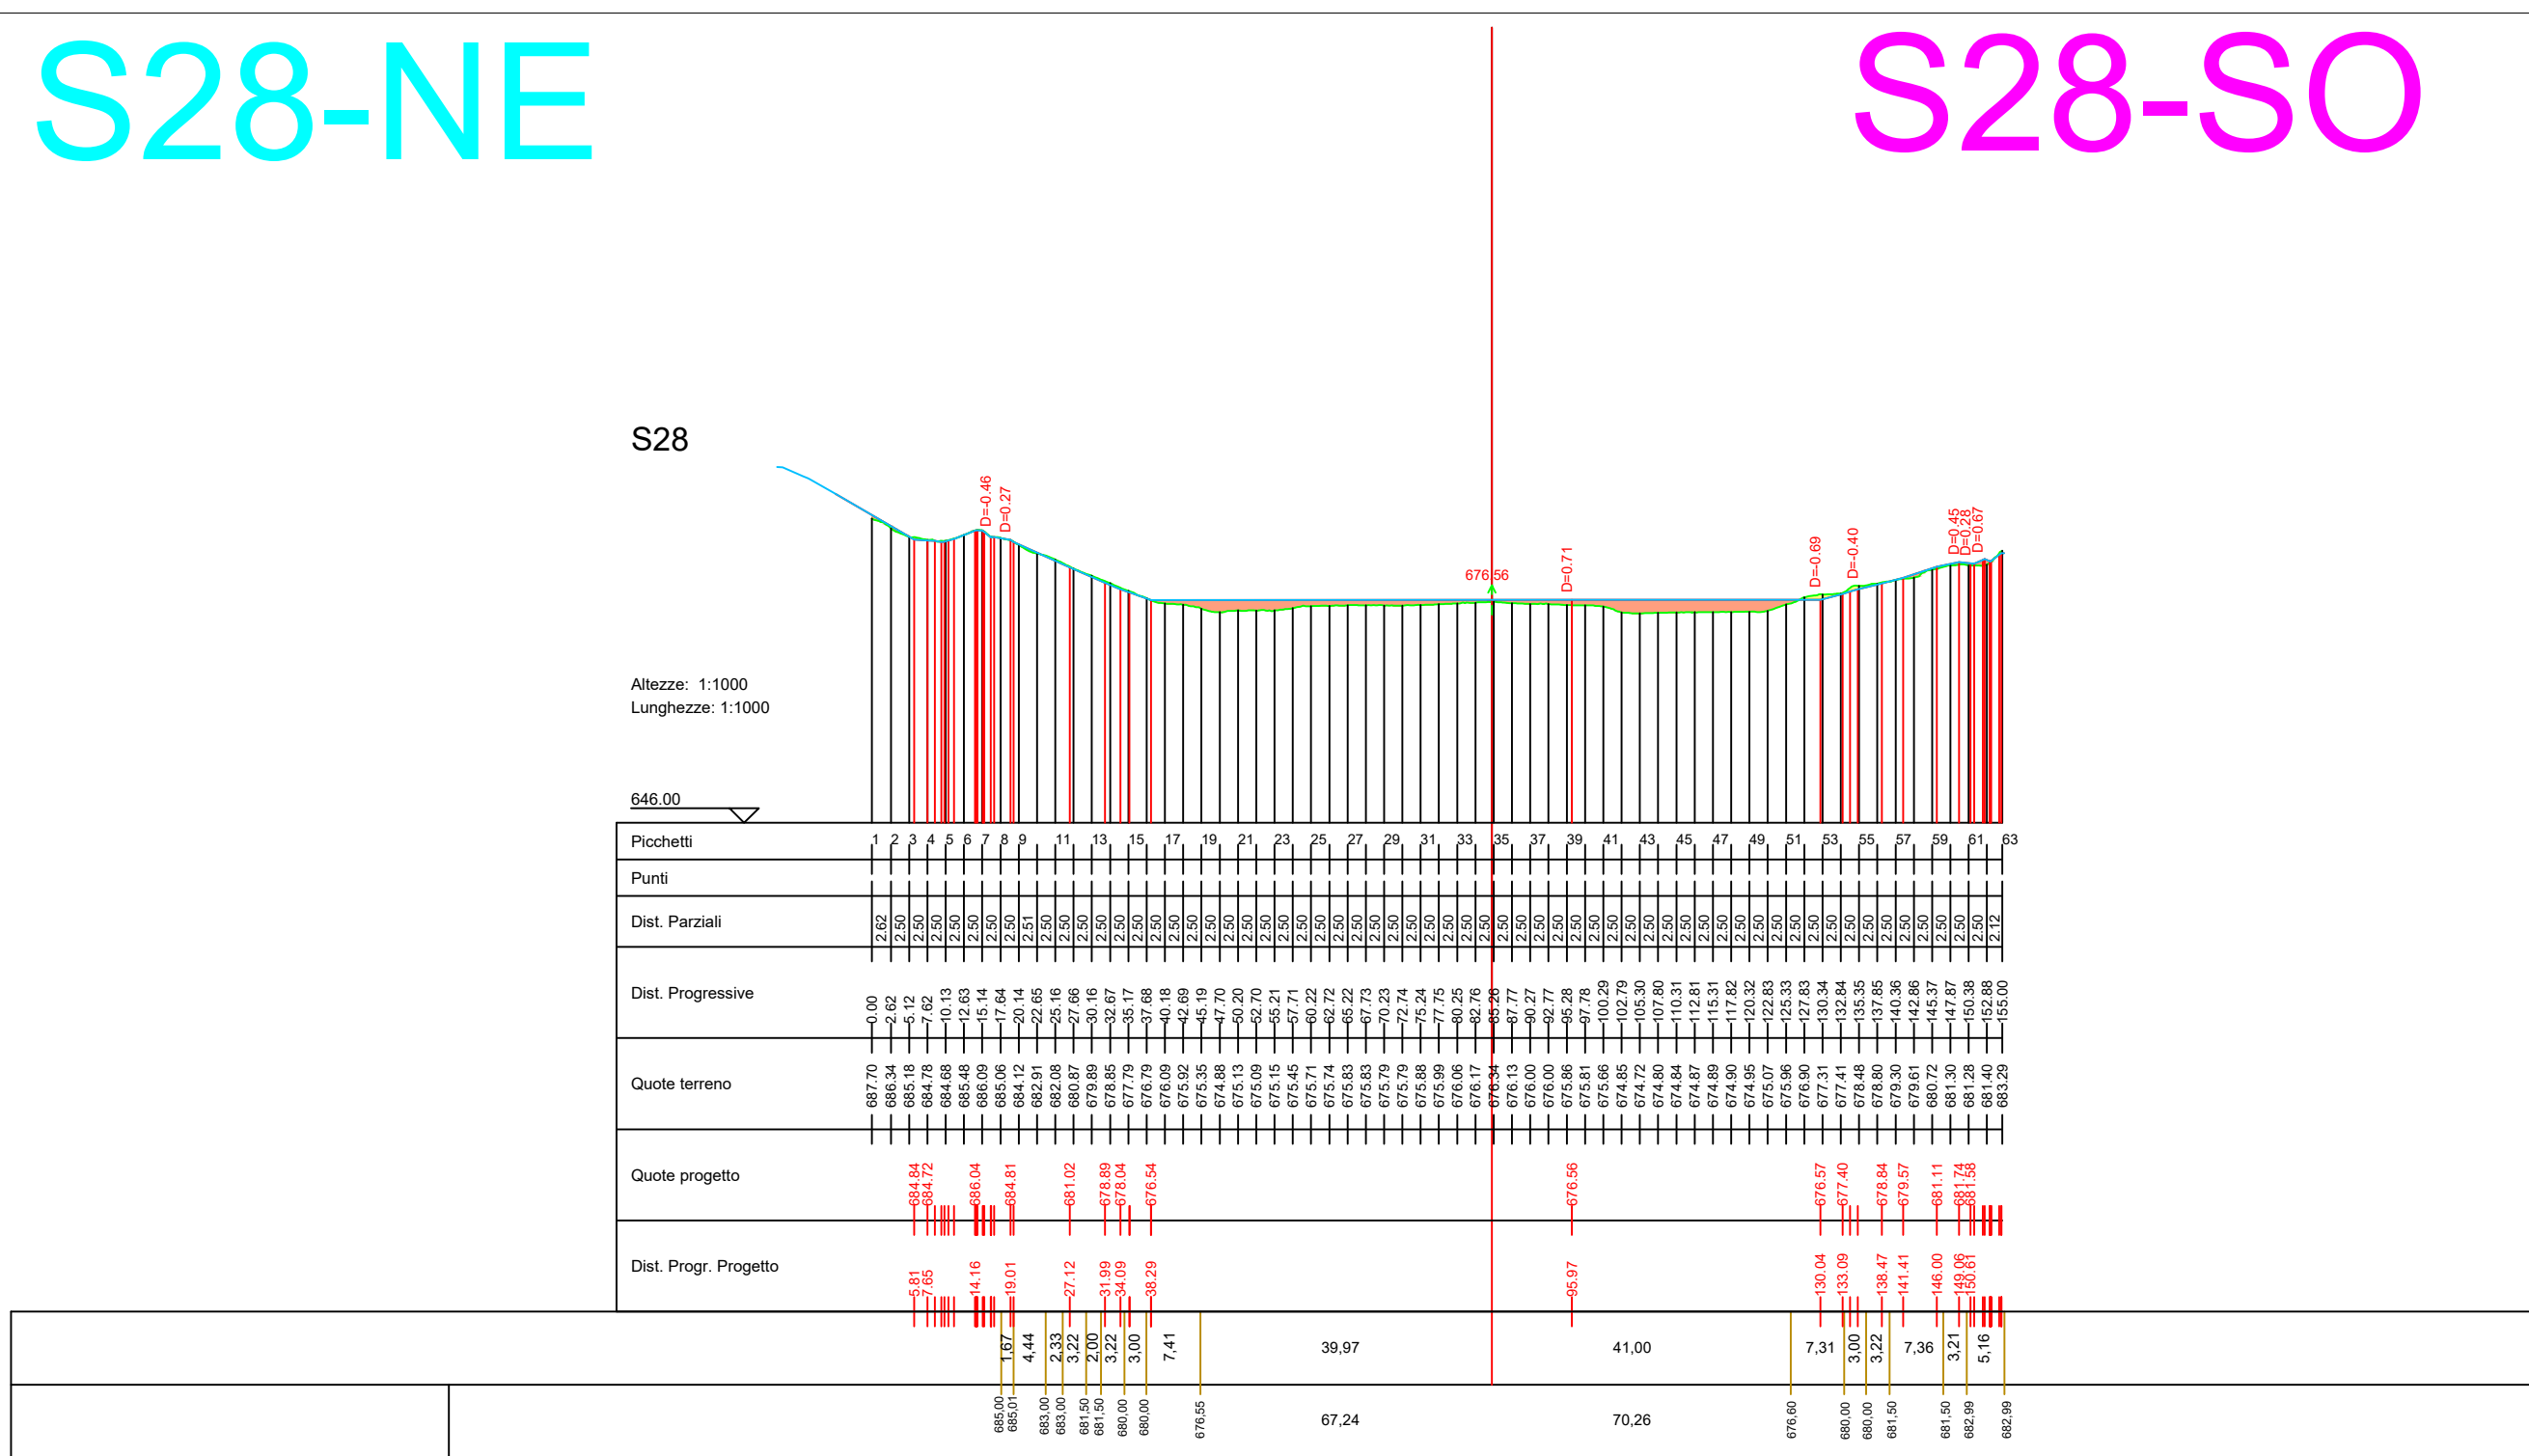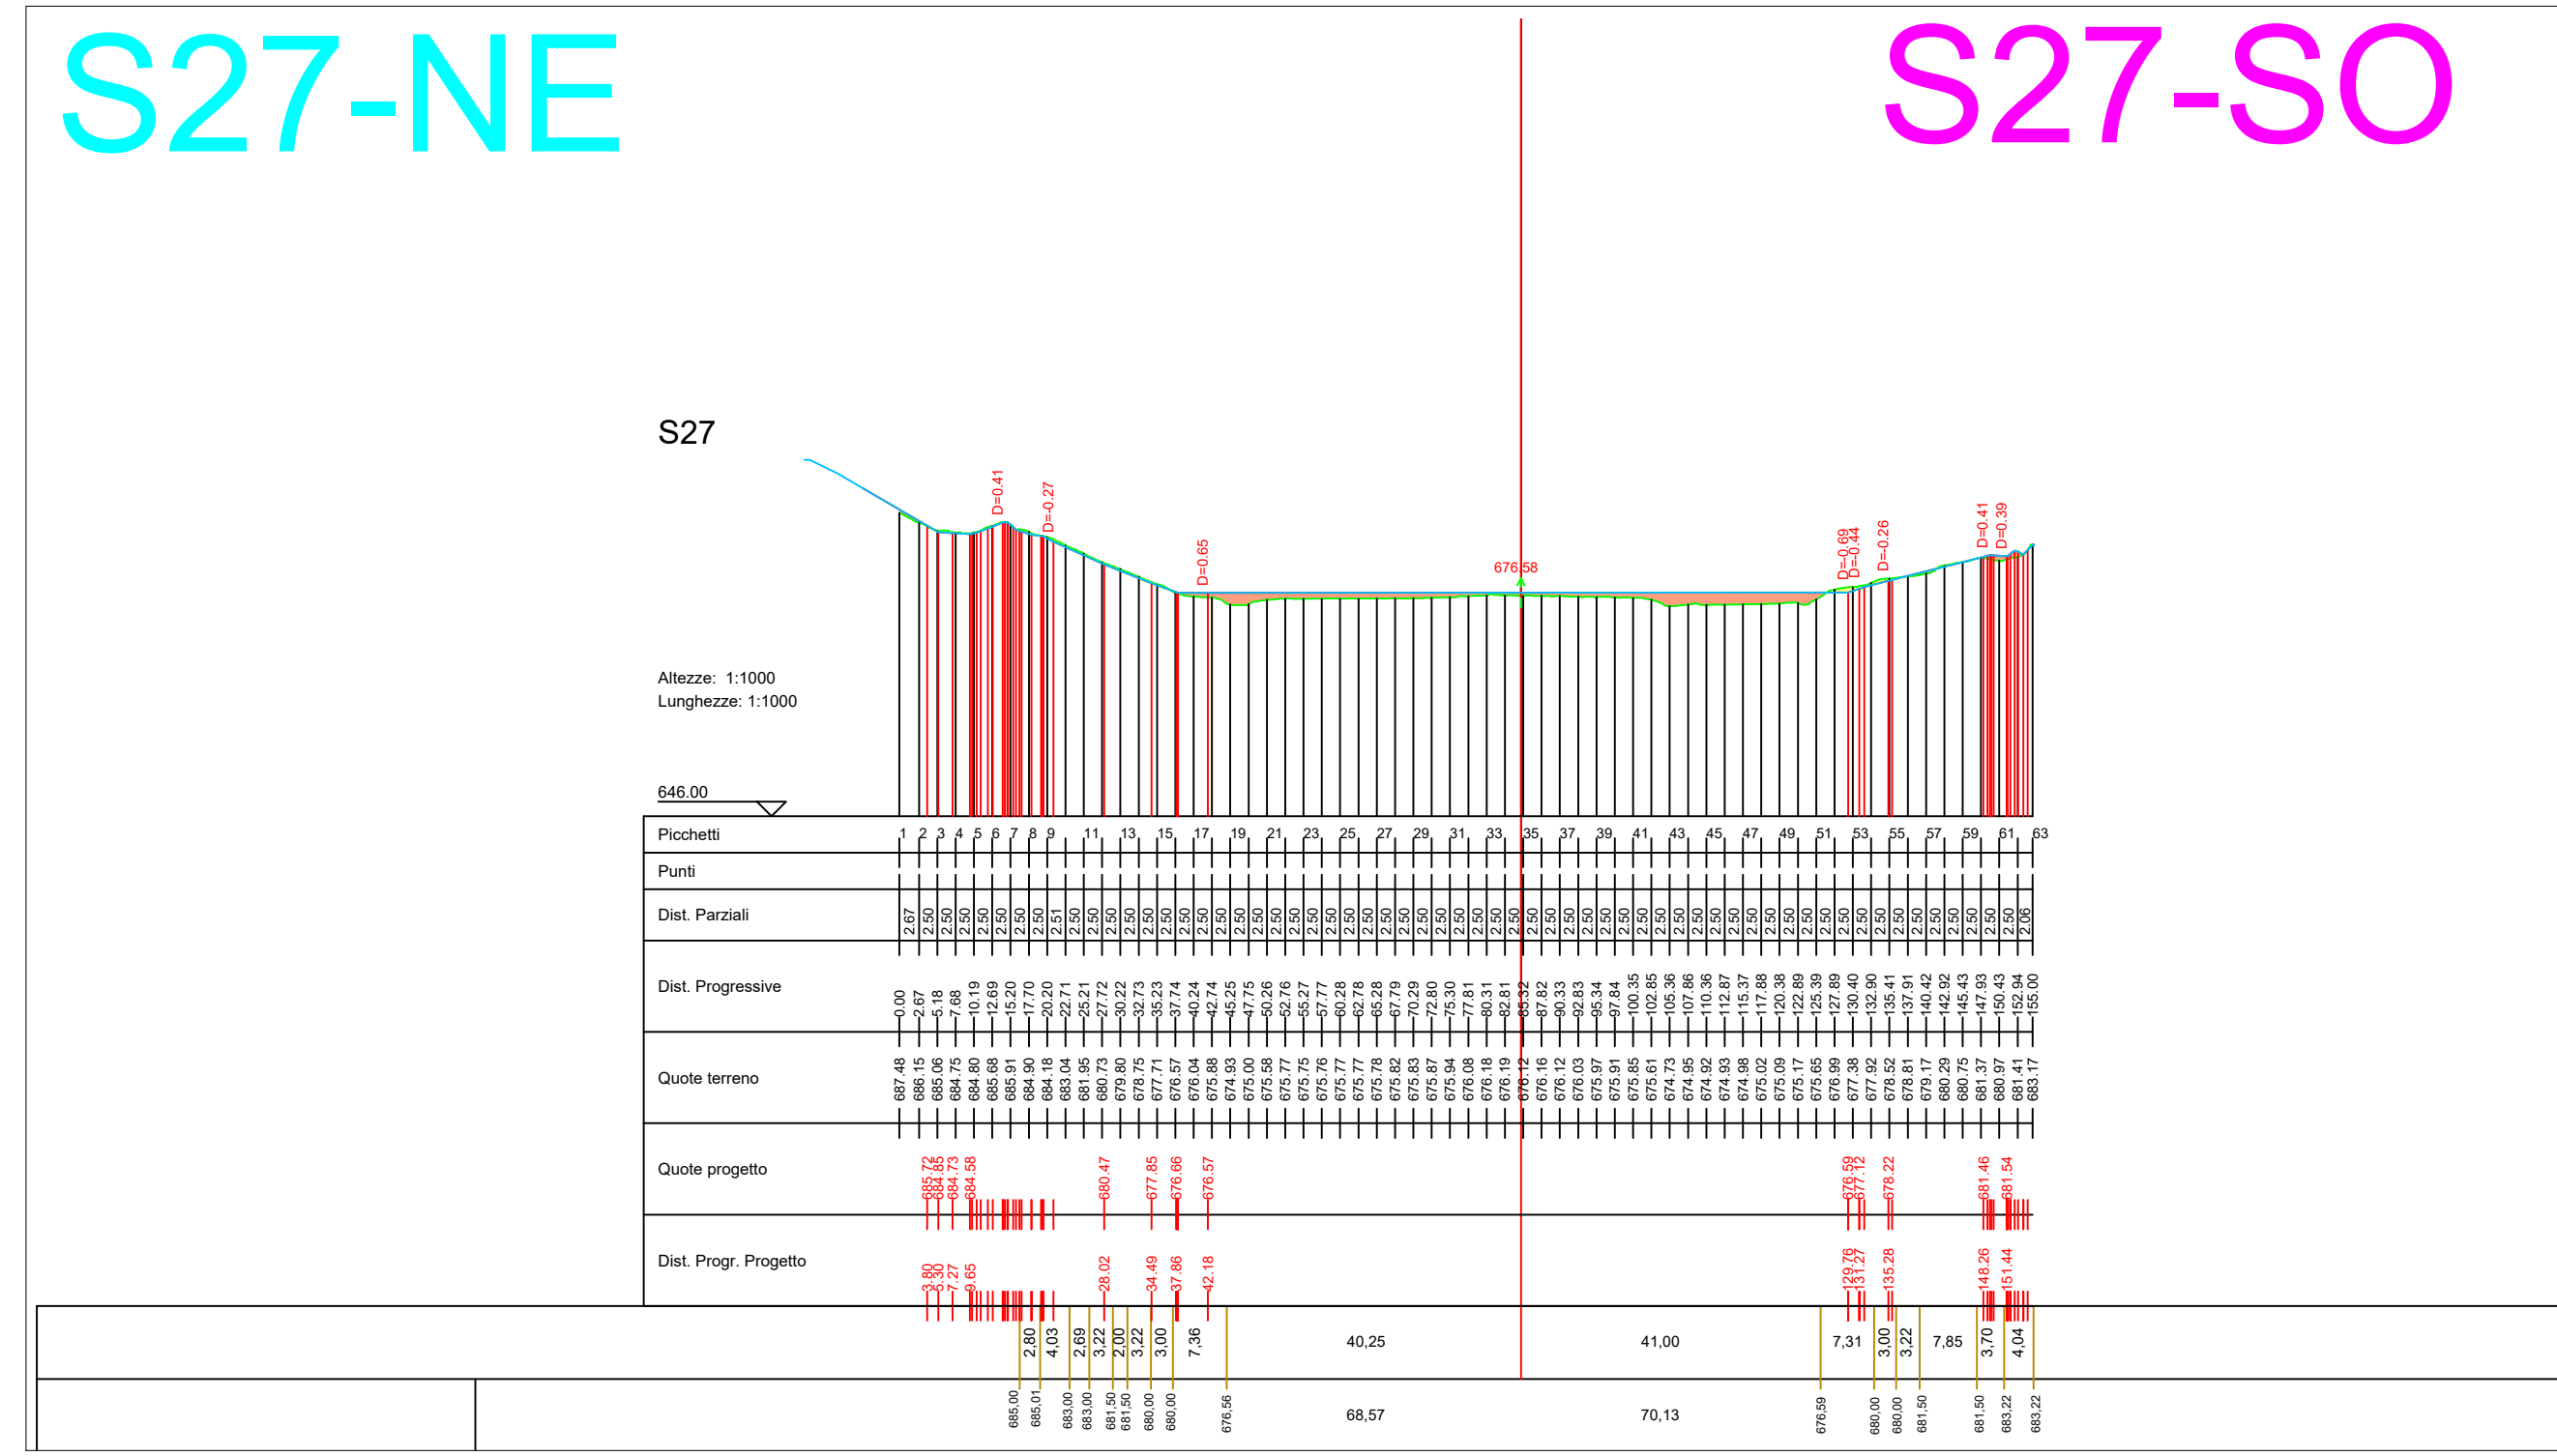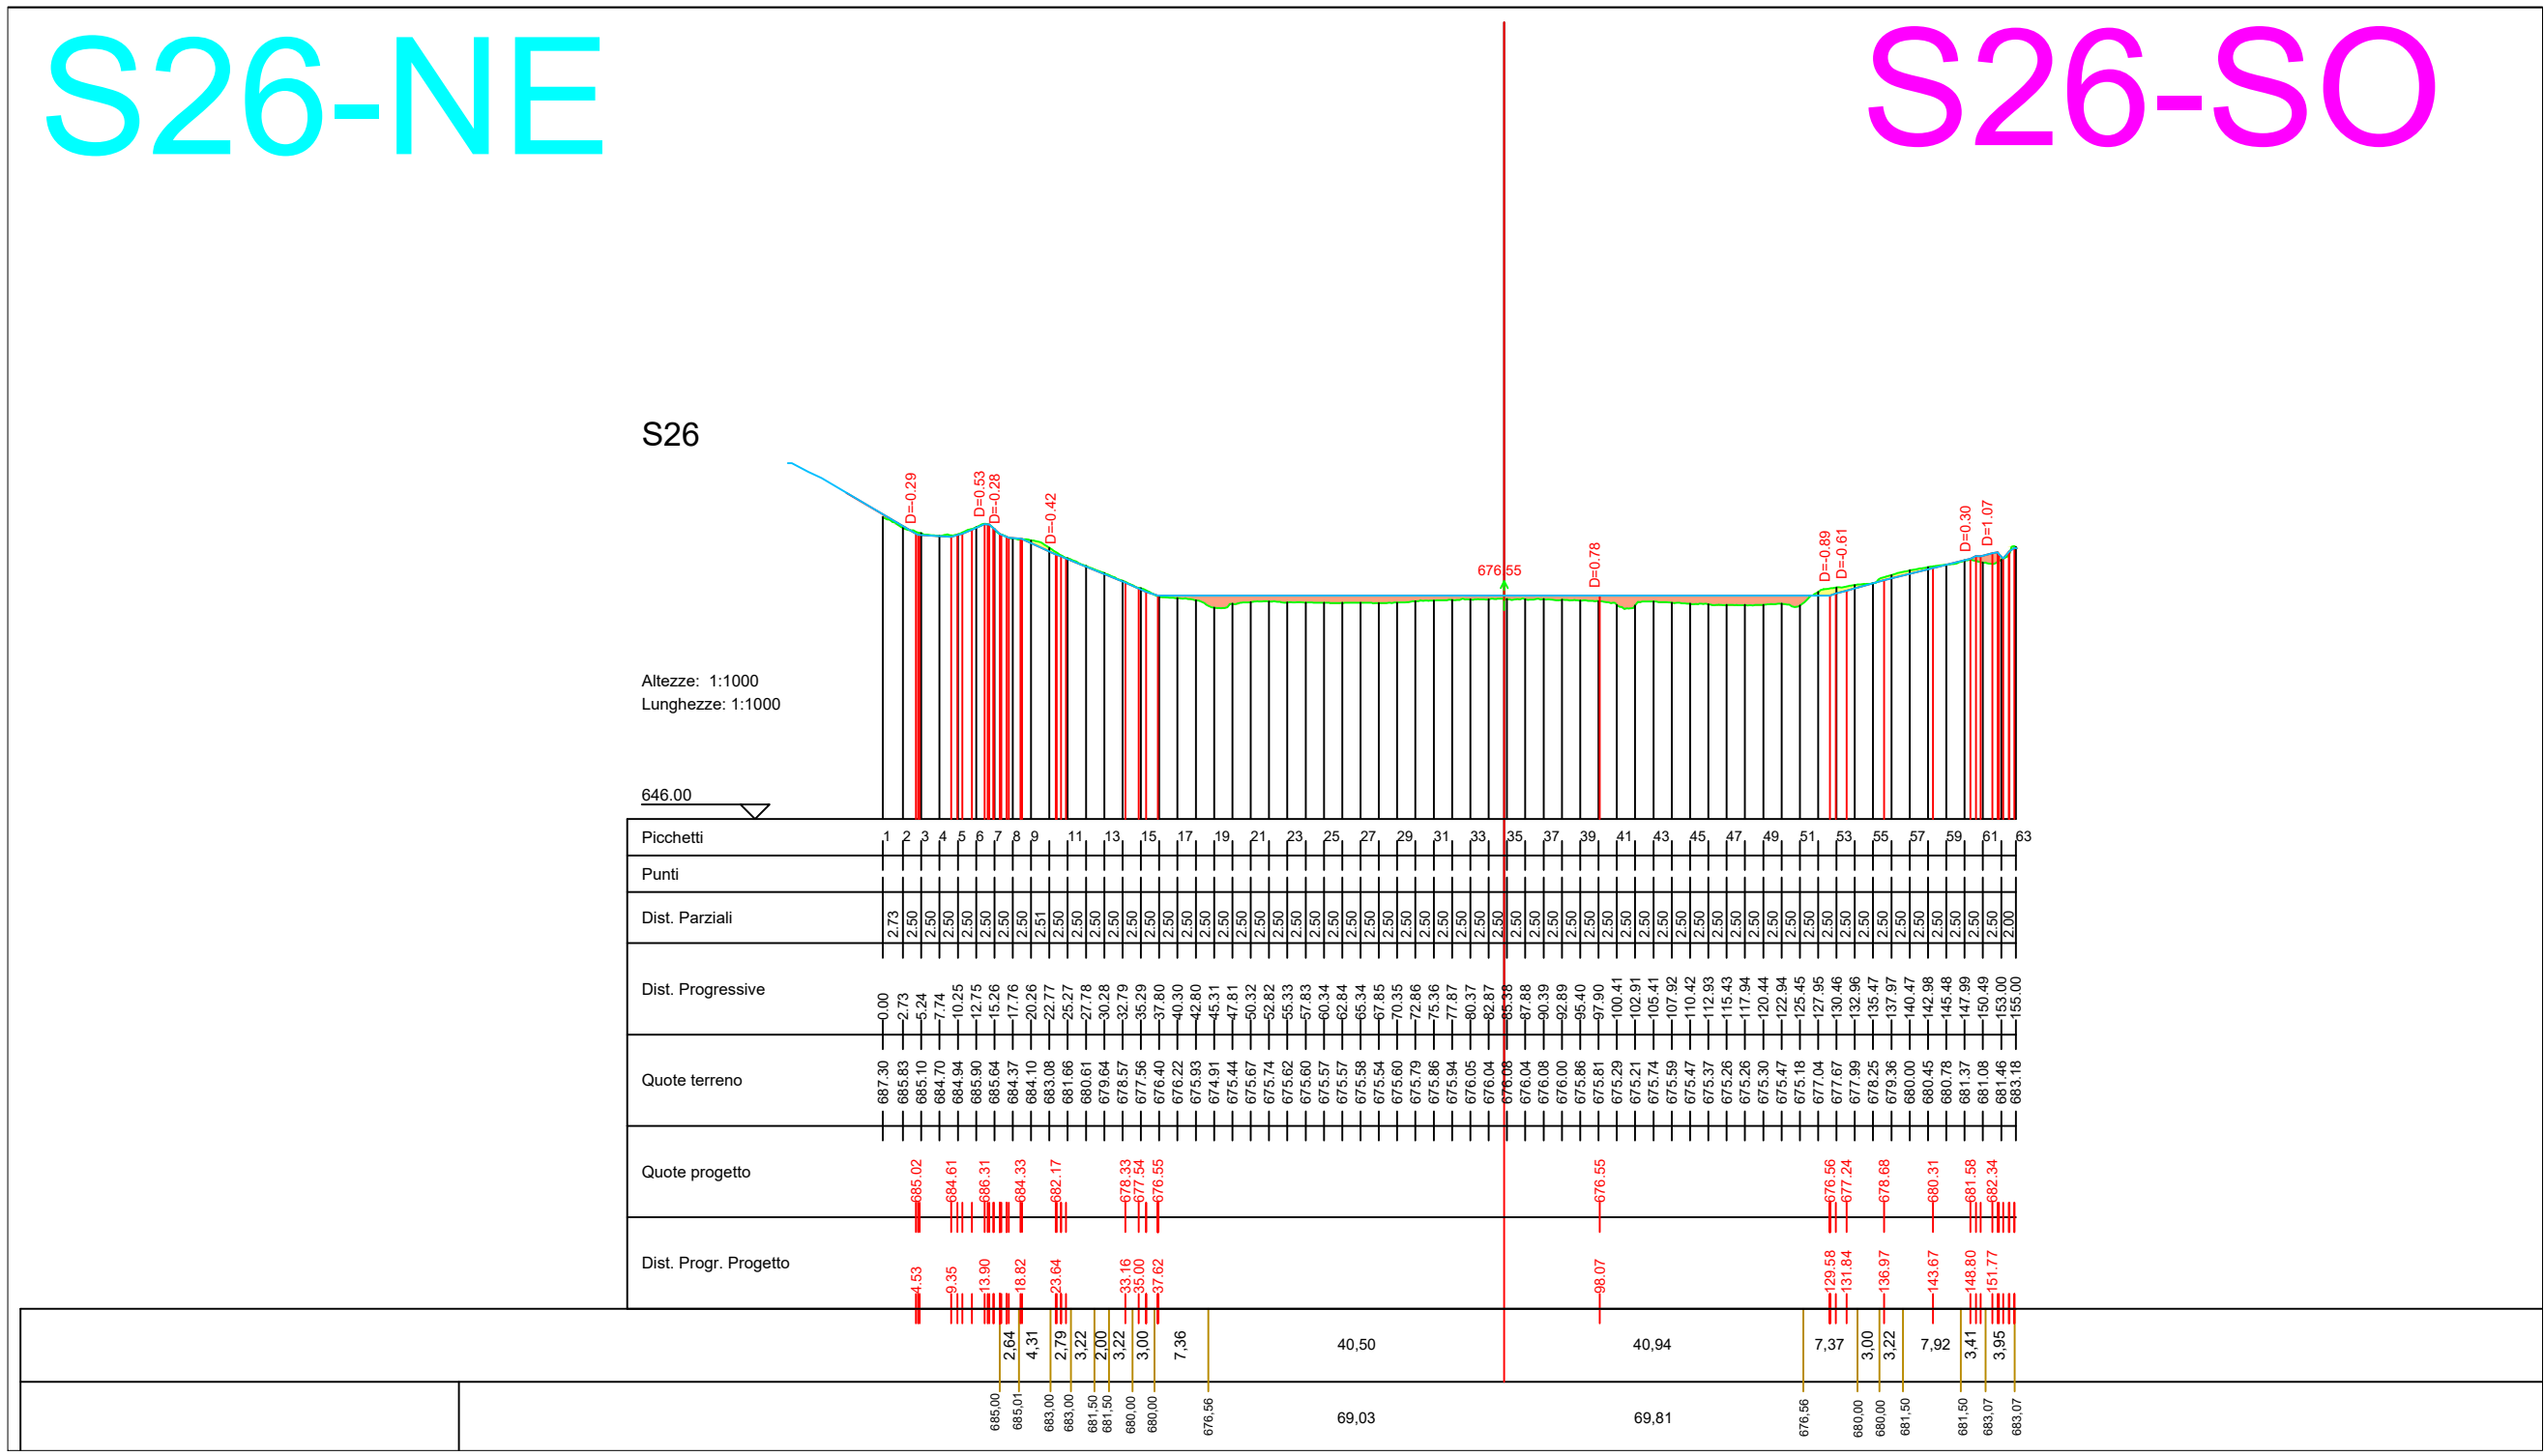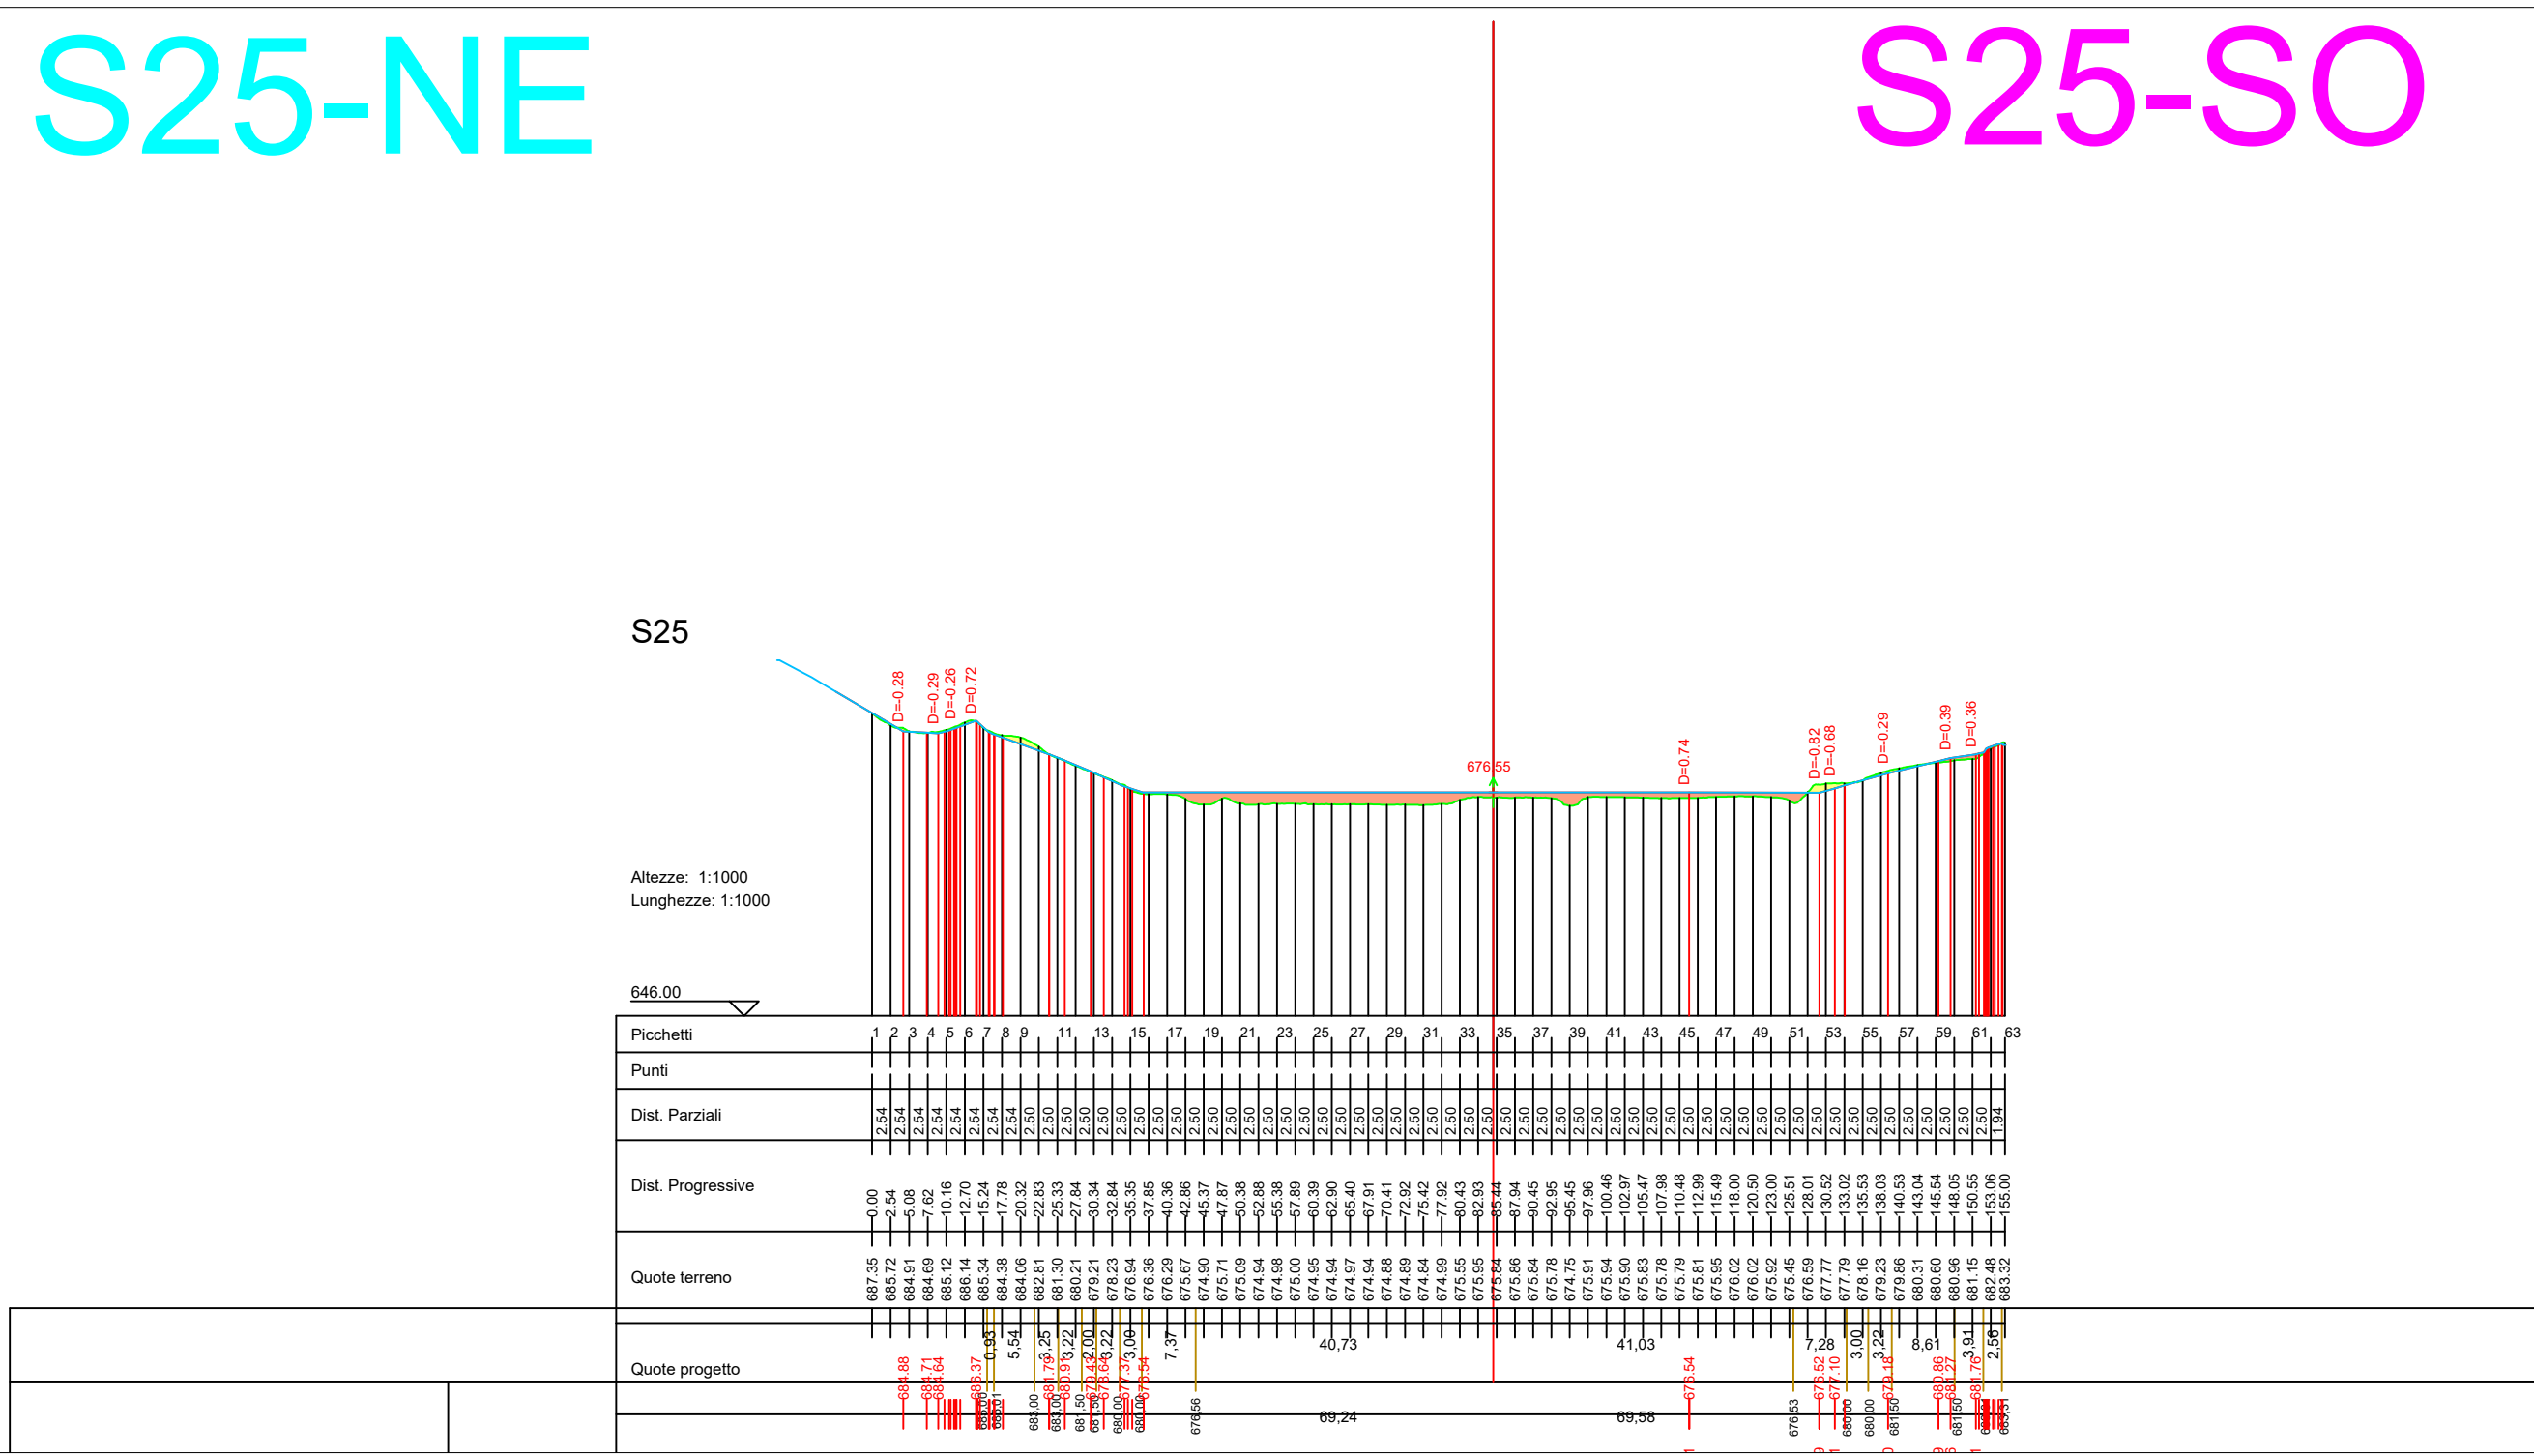

LEGENDA

- Rintieri per riportarsi allo stato di fatto del progetto originario
- Scavi per riportarsi allo stato di fatto del progetto originario
- Profilo stato di fatto progetto originario
- Profilo stato di fatto di variante



Provincia di Avellino

Comune di Savignano Irpino



Interventi di stabilizzazione delle sponde interne del IV Lotto

Variente

(comprensiva degli interventi necessari per il mutato stato dei luoghi)

ELABORATO N.:	TITOLO:	REVISIONE N.:
D.3.5_var	Rilievi piano-altimetrici:	1
SCALA:	Sezioni trasversali vasca - da sez. 25 a sez. 33	DATA:
1:1000		Giugno 2025


I Tecnici

Ing. Pellegrino Caruso


Arch. Graziano Gentile

II R.U.P.

Ing. Massimiliano Roca

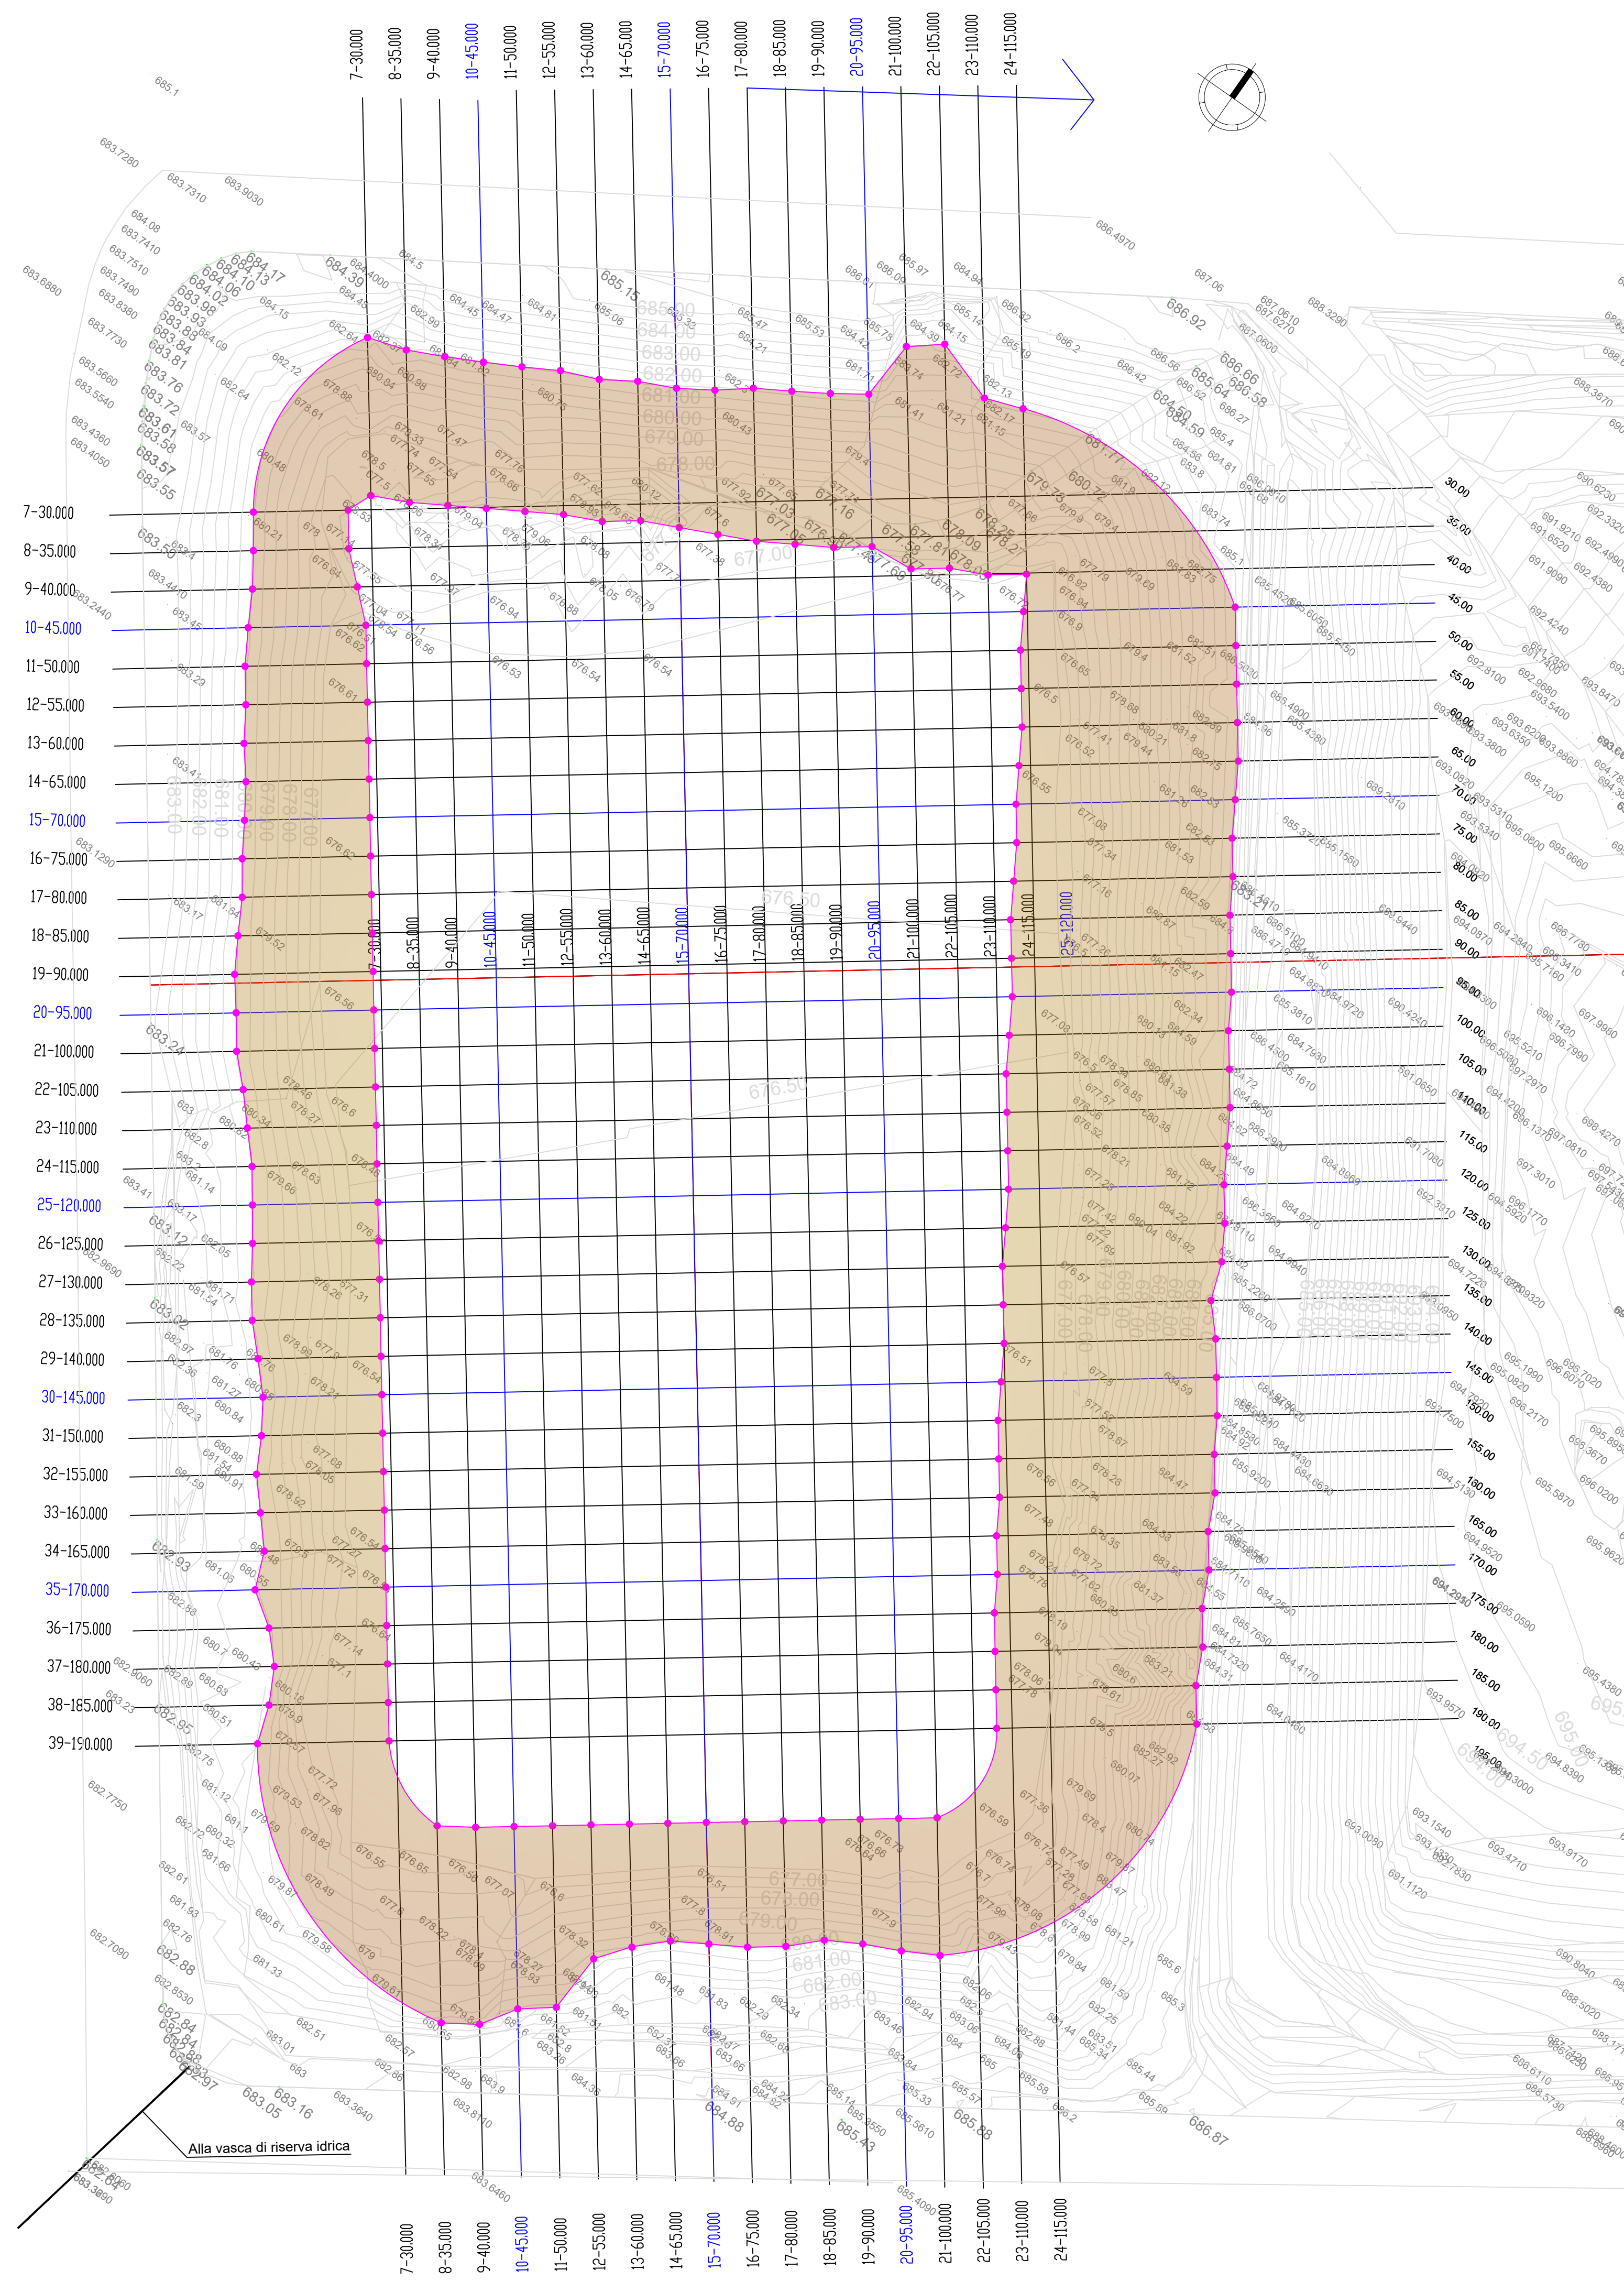

LEGENDA

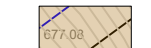 Superficie delle sponde oggetto di interventi di stabilizzazione



Provincia di Avellino

Comune di Savignano Irpino












Interventi di stabilizzazione delle sponde interne del IV Lotto

Variante

(comprensiva degli interventi necessari per il mutato stato dei luoghi)

ELABORATO N: E.1_var	TITOLO: Planimetria di progetto	REVISIONE N.: -
SCALA: 1:500	DATA: Giugno 2025	
I Tecnici Ing. Pellegrino Caruso II R.U.P. Ing. Massimiliano Roca Arch. Graziano Gentile		

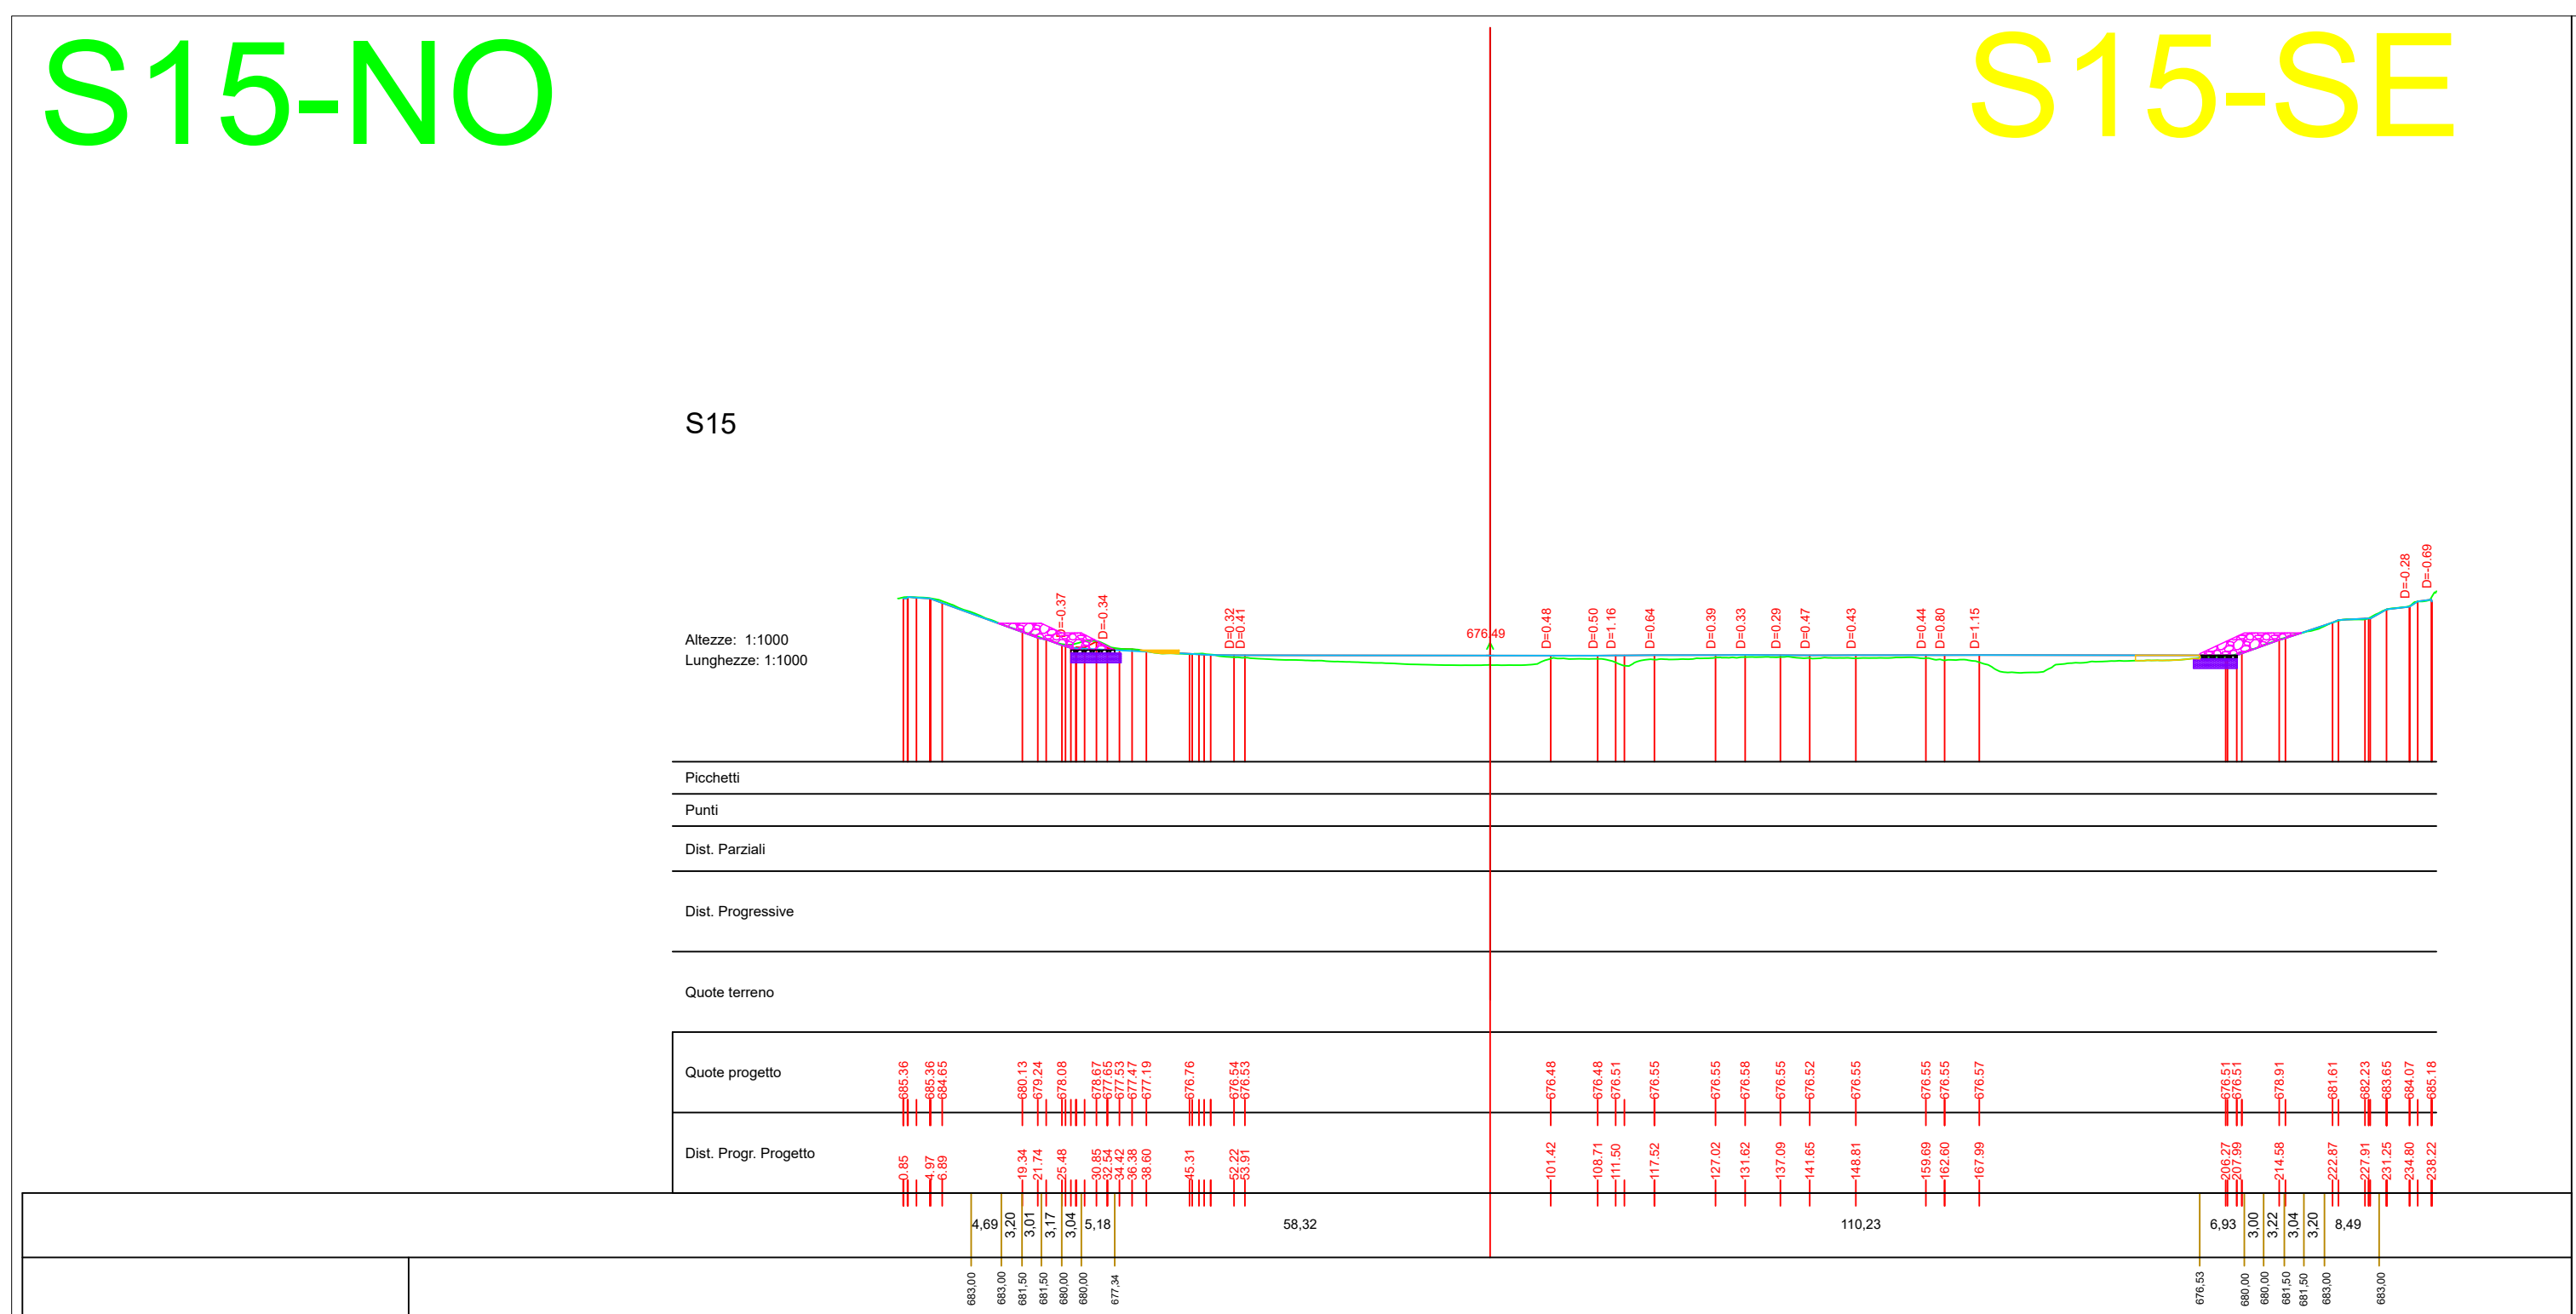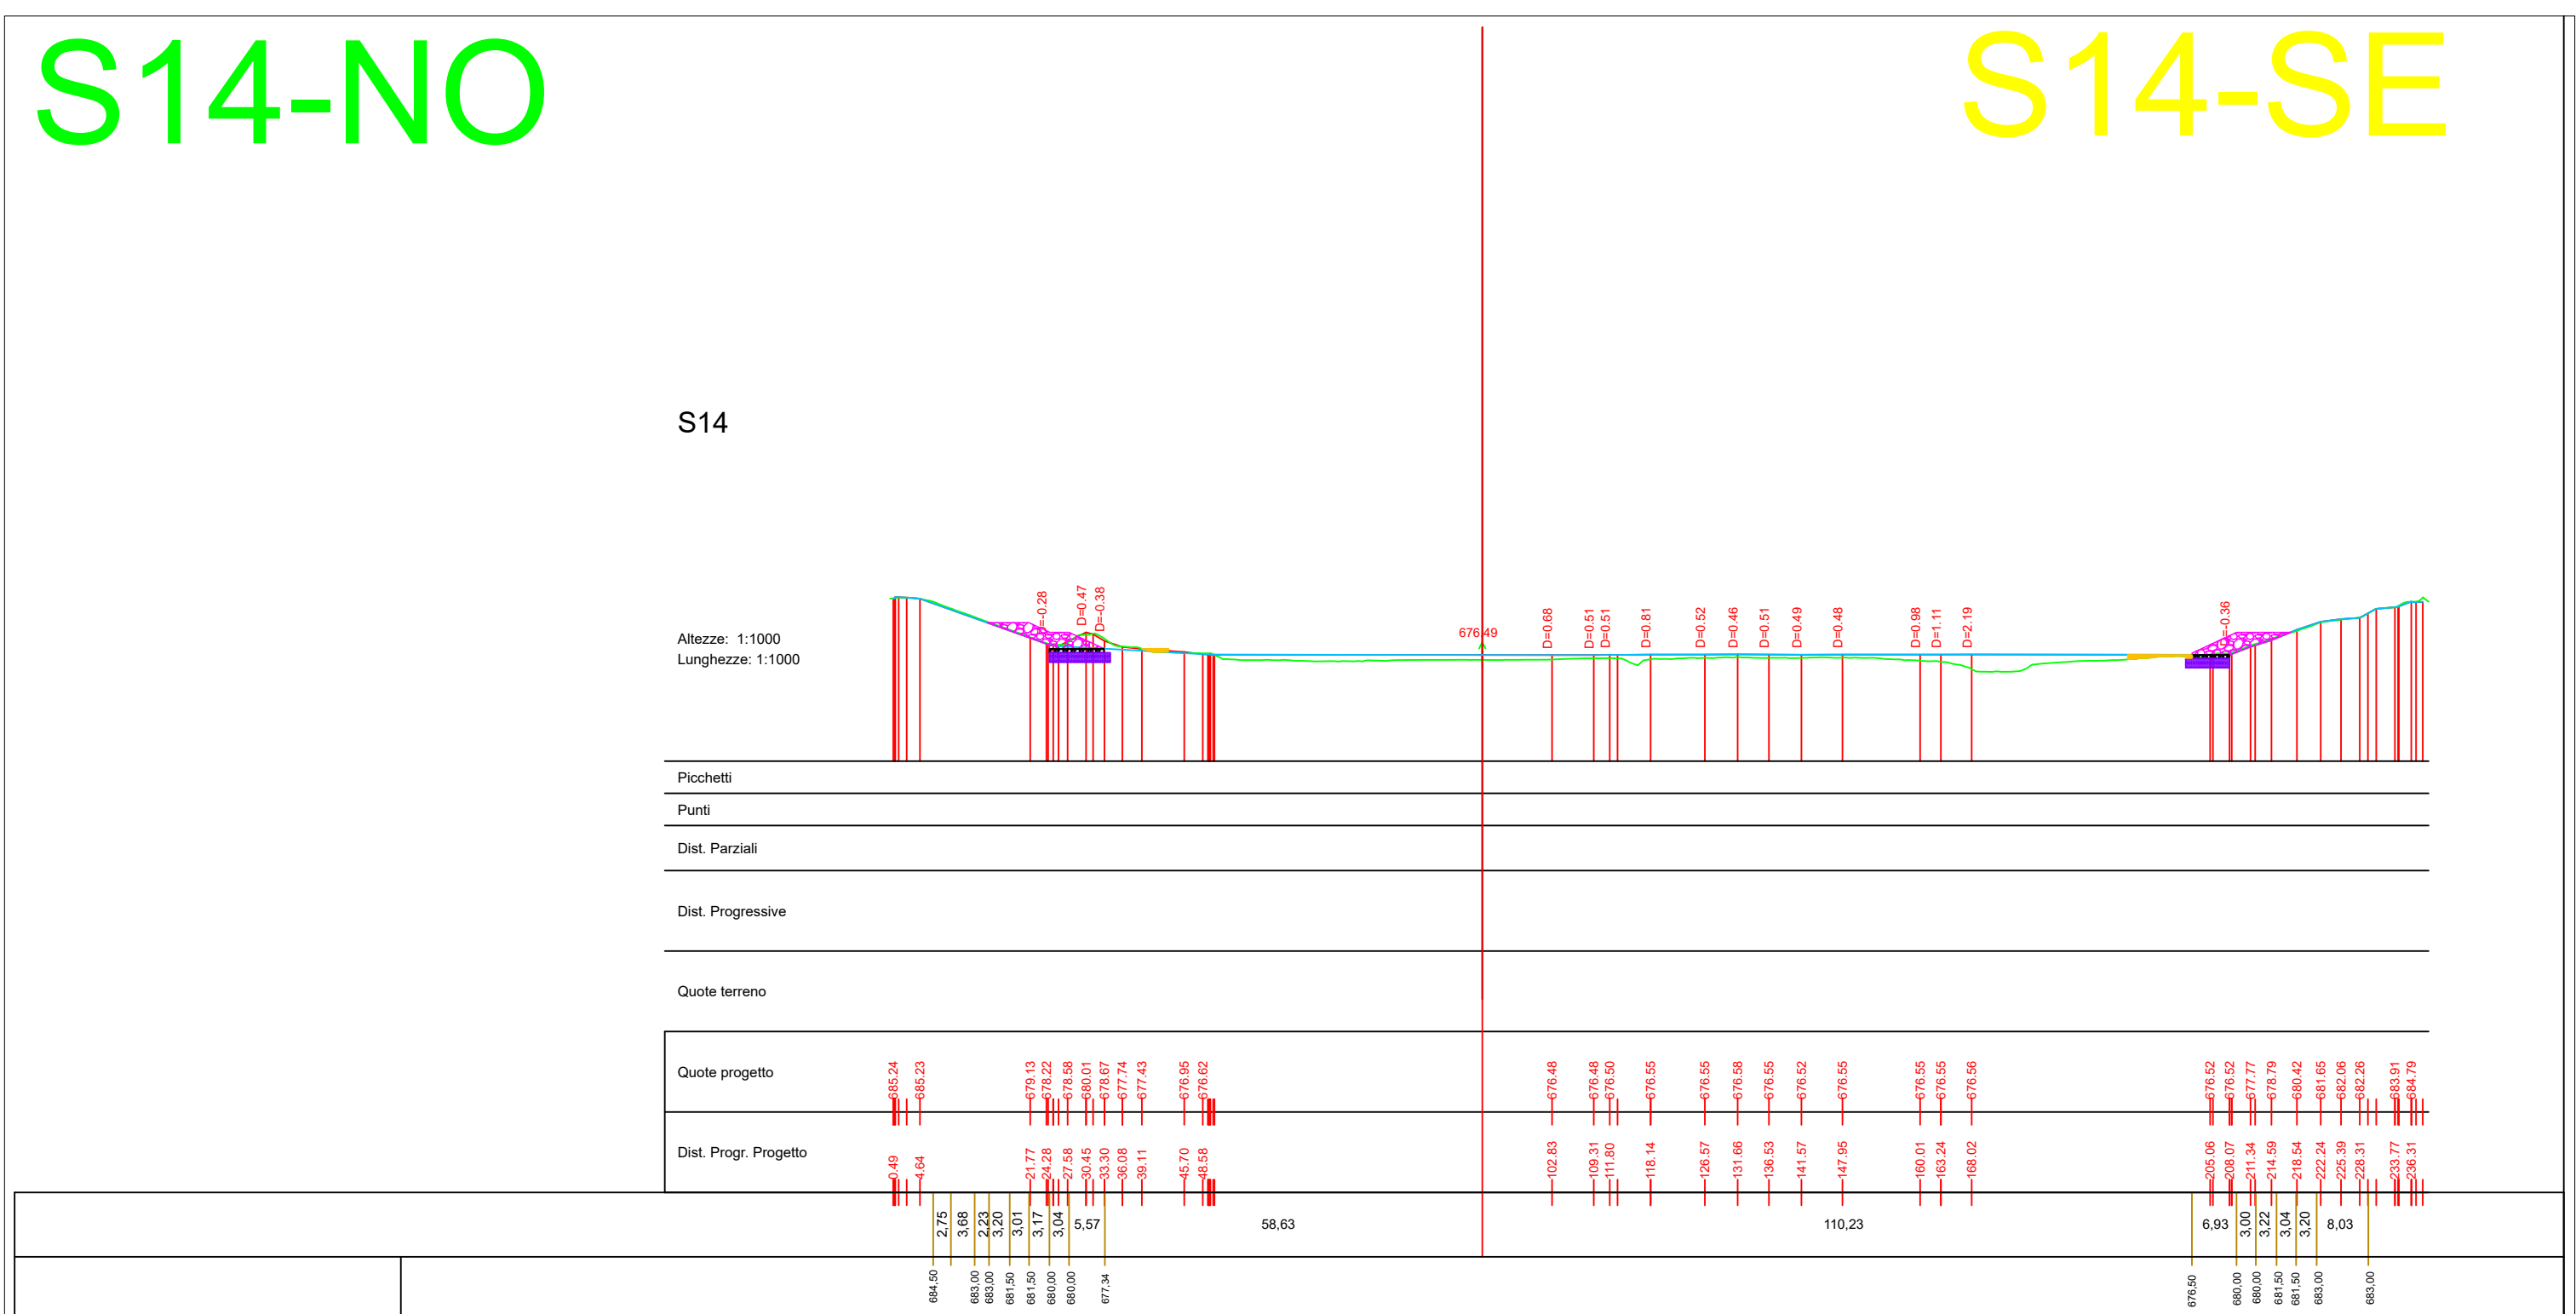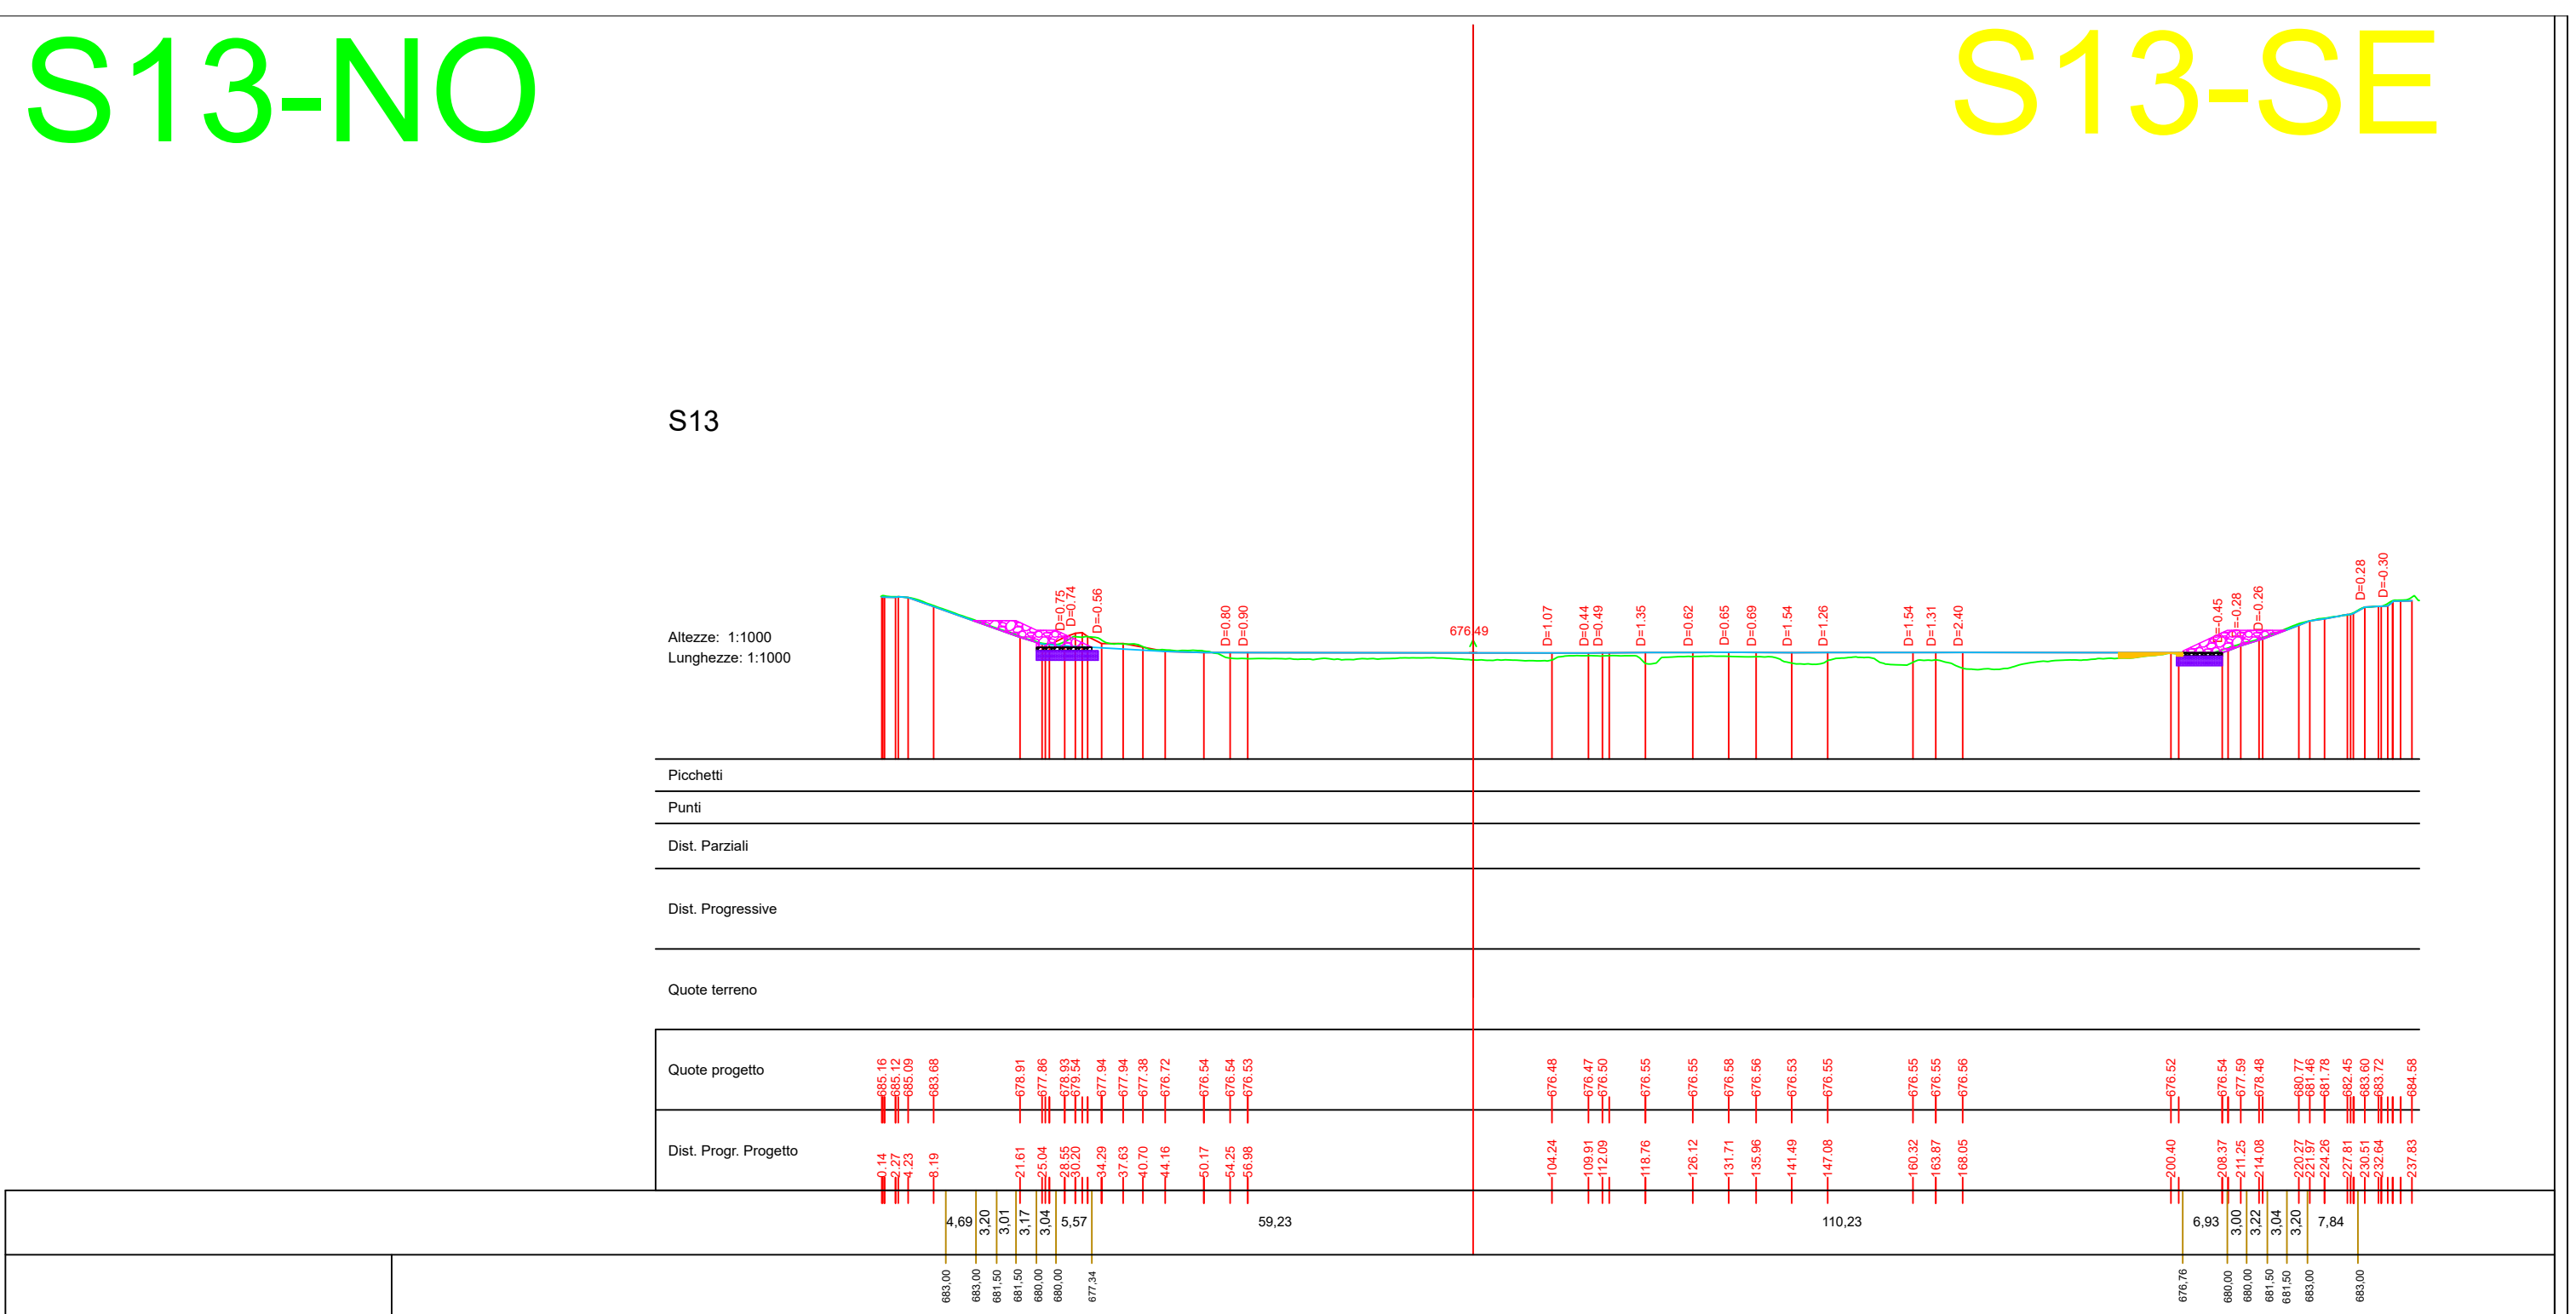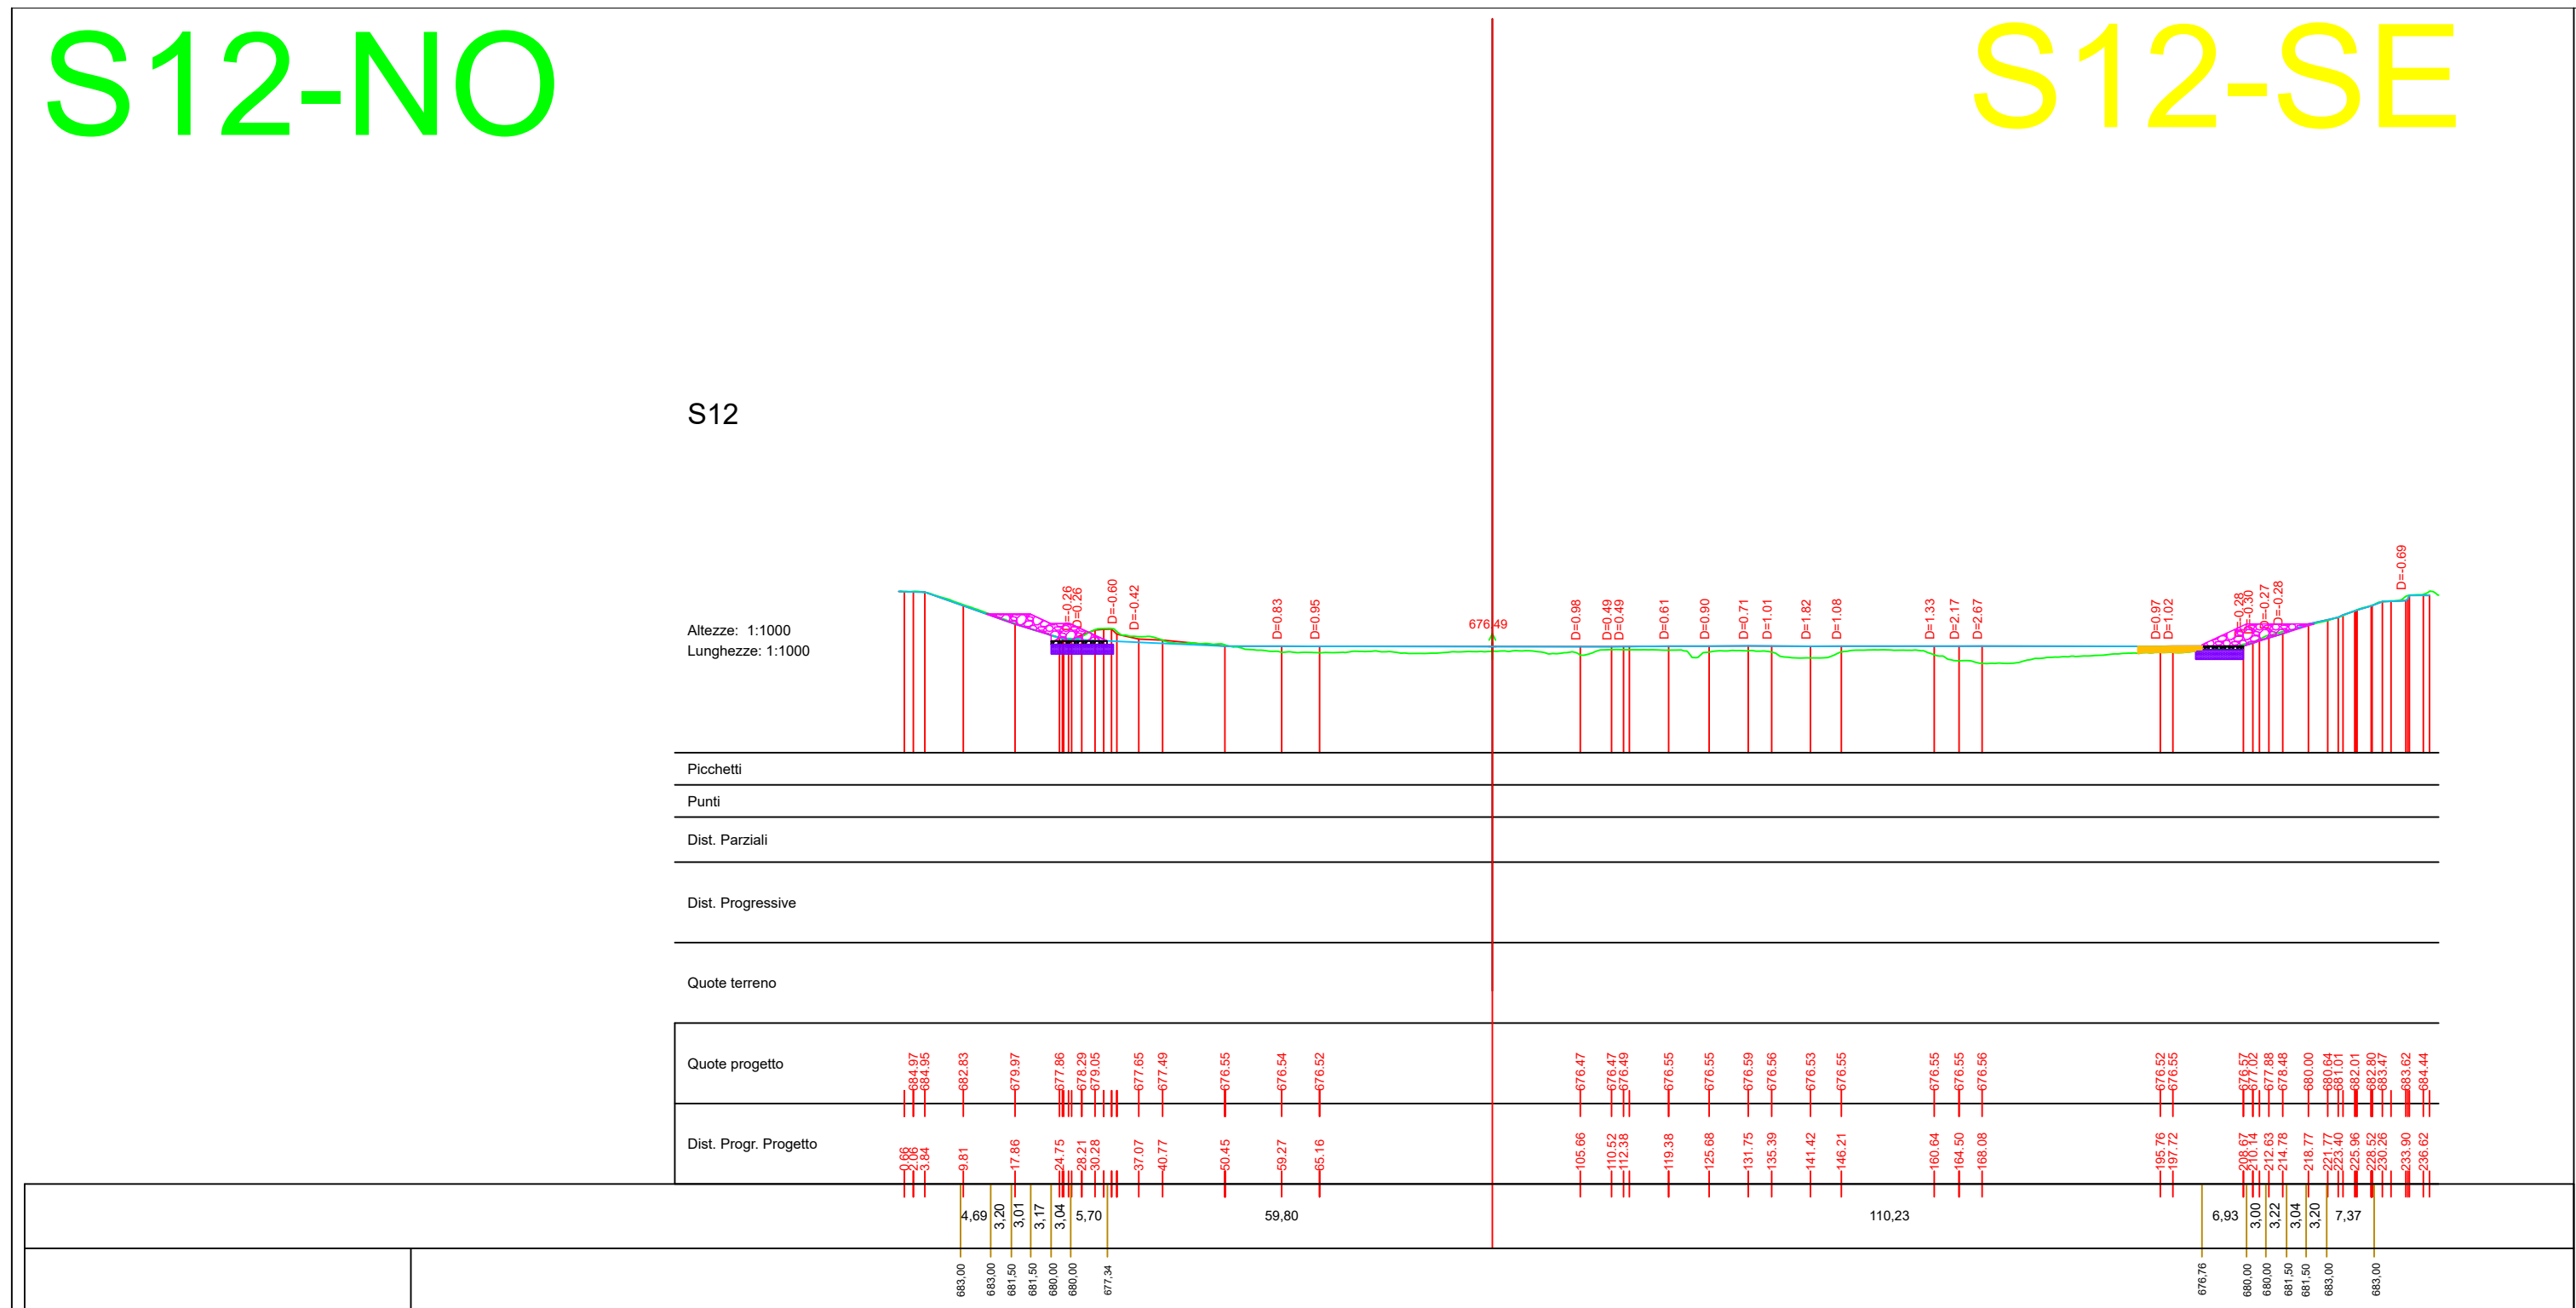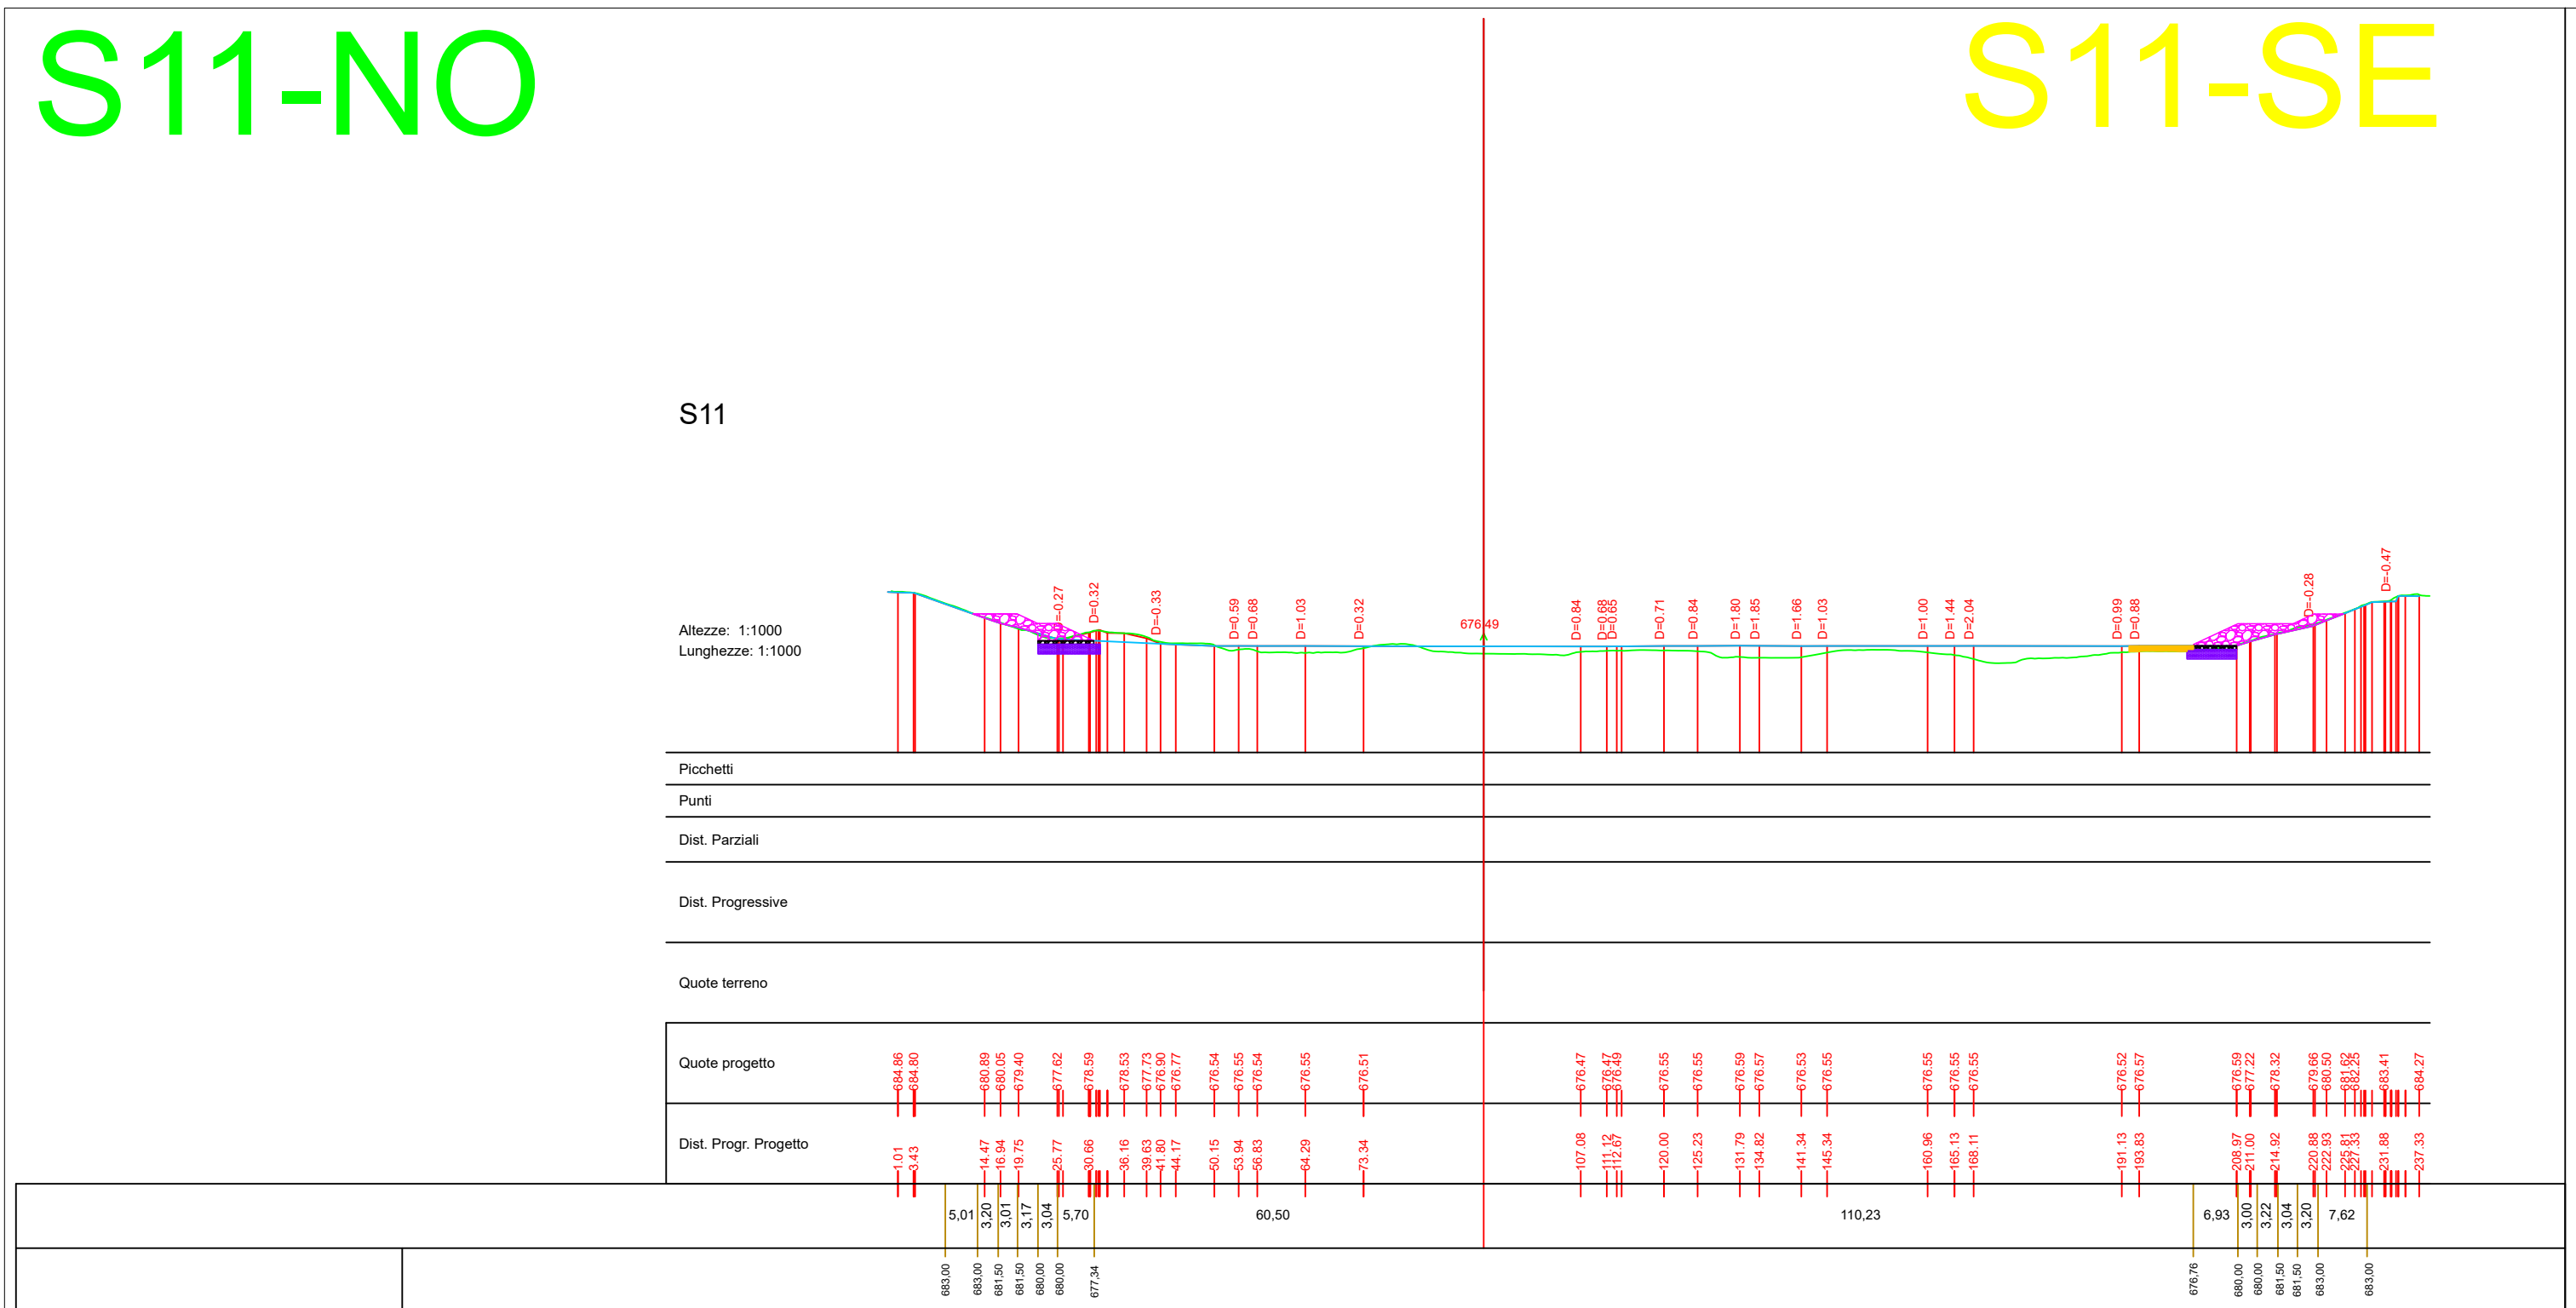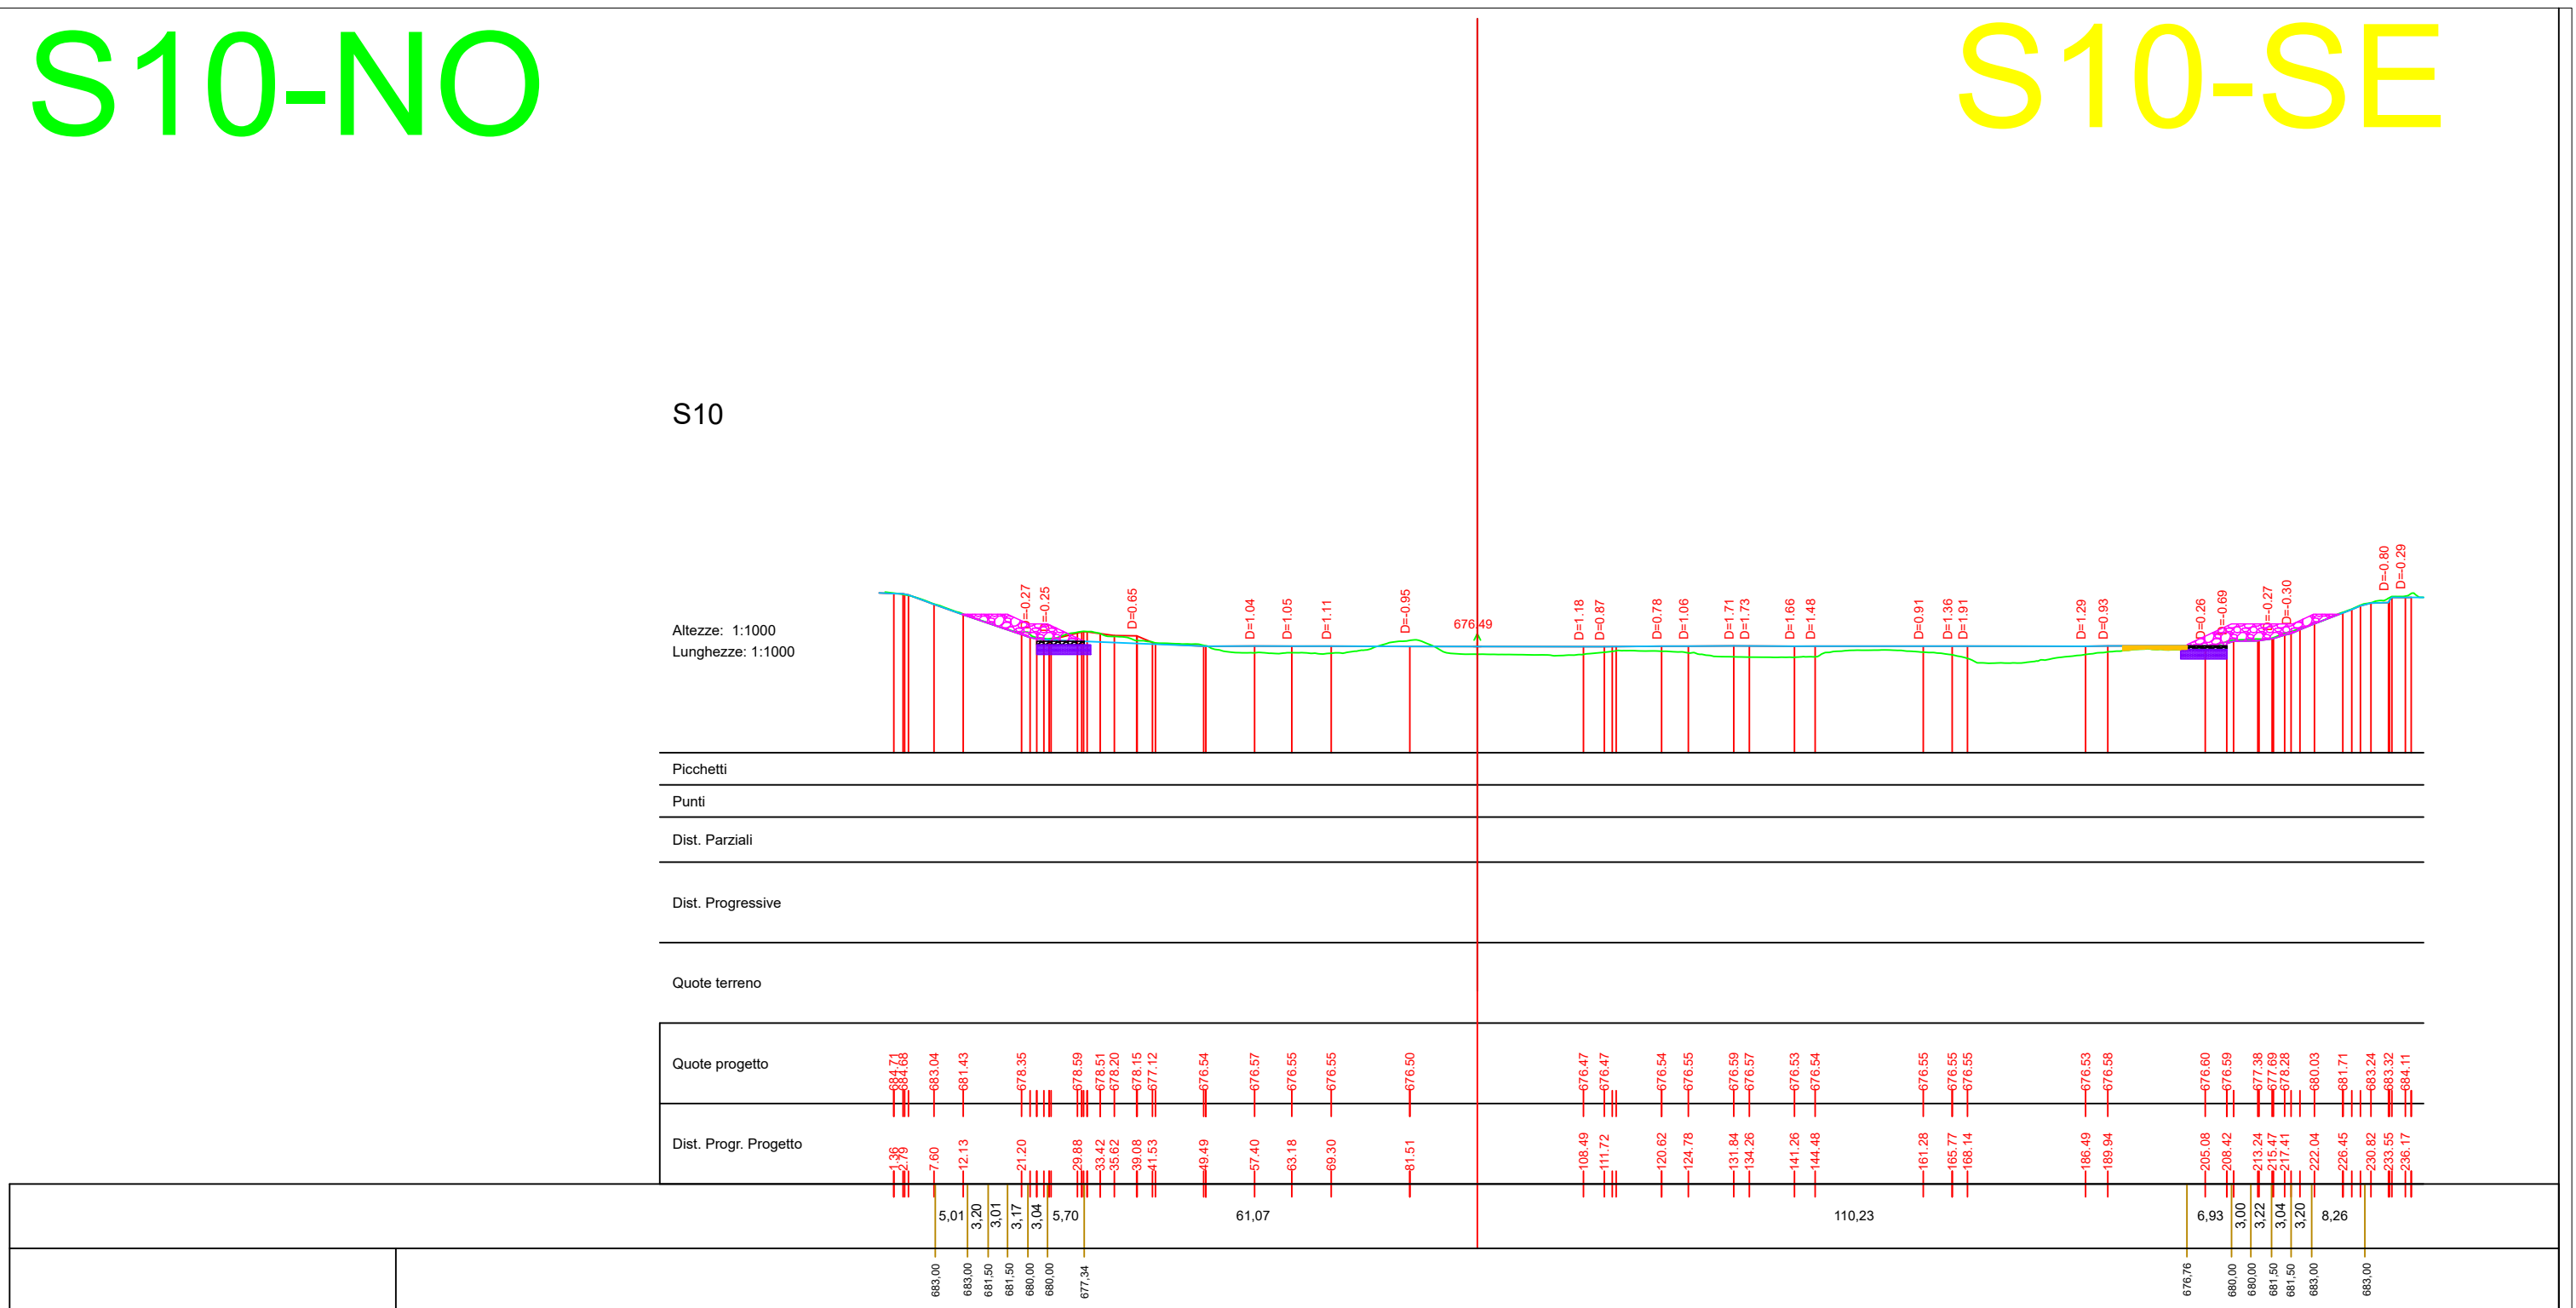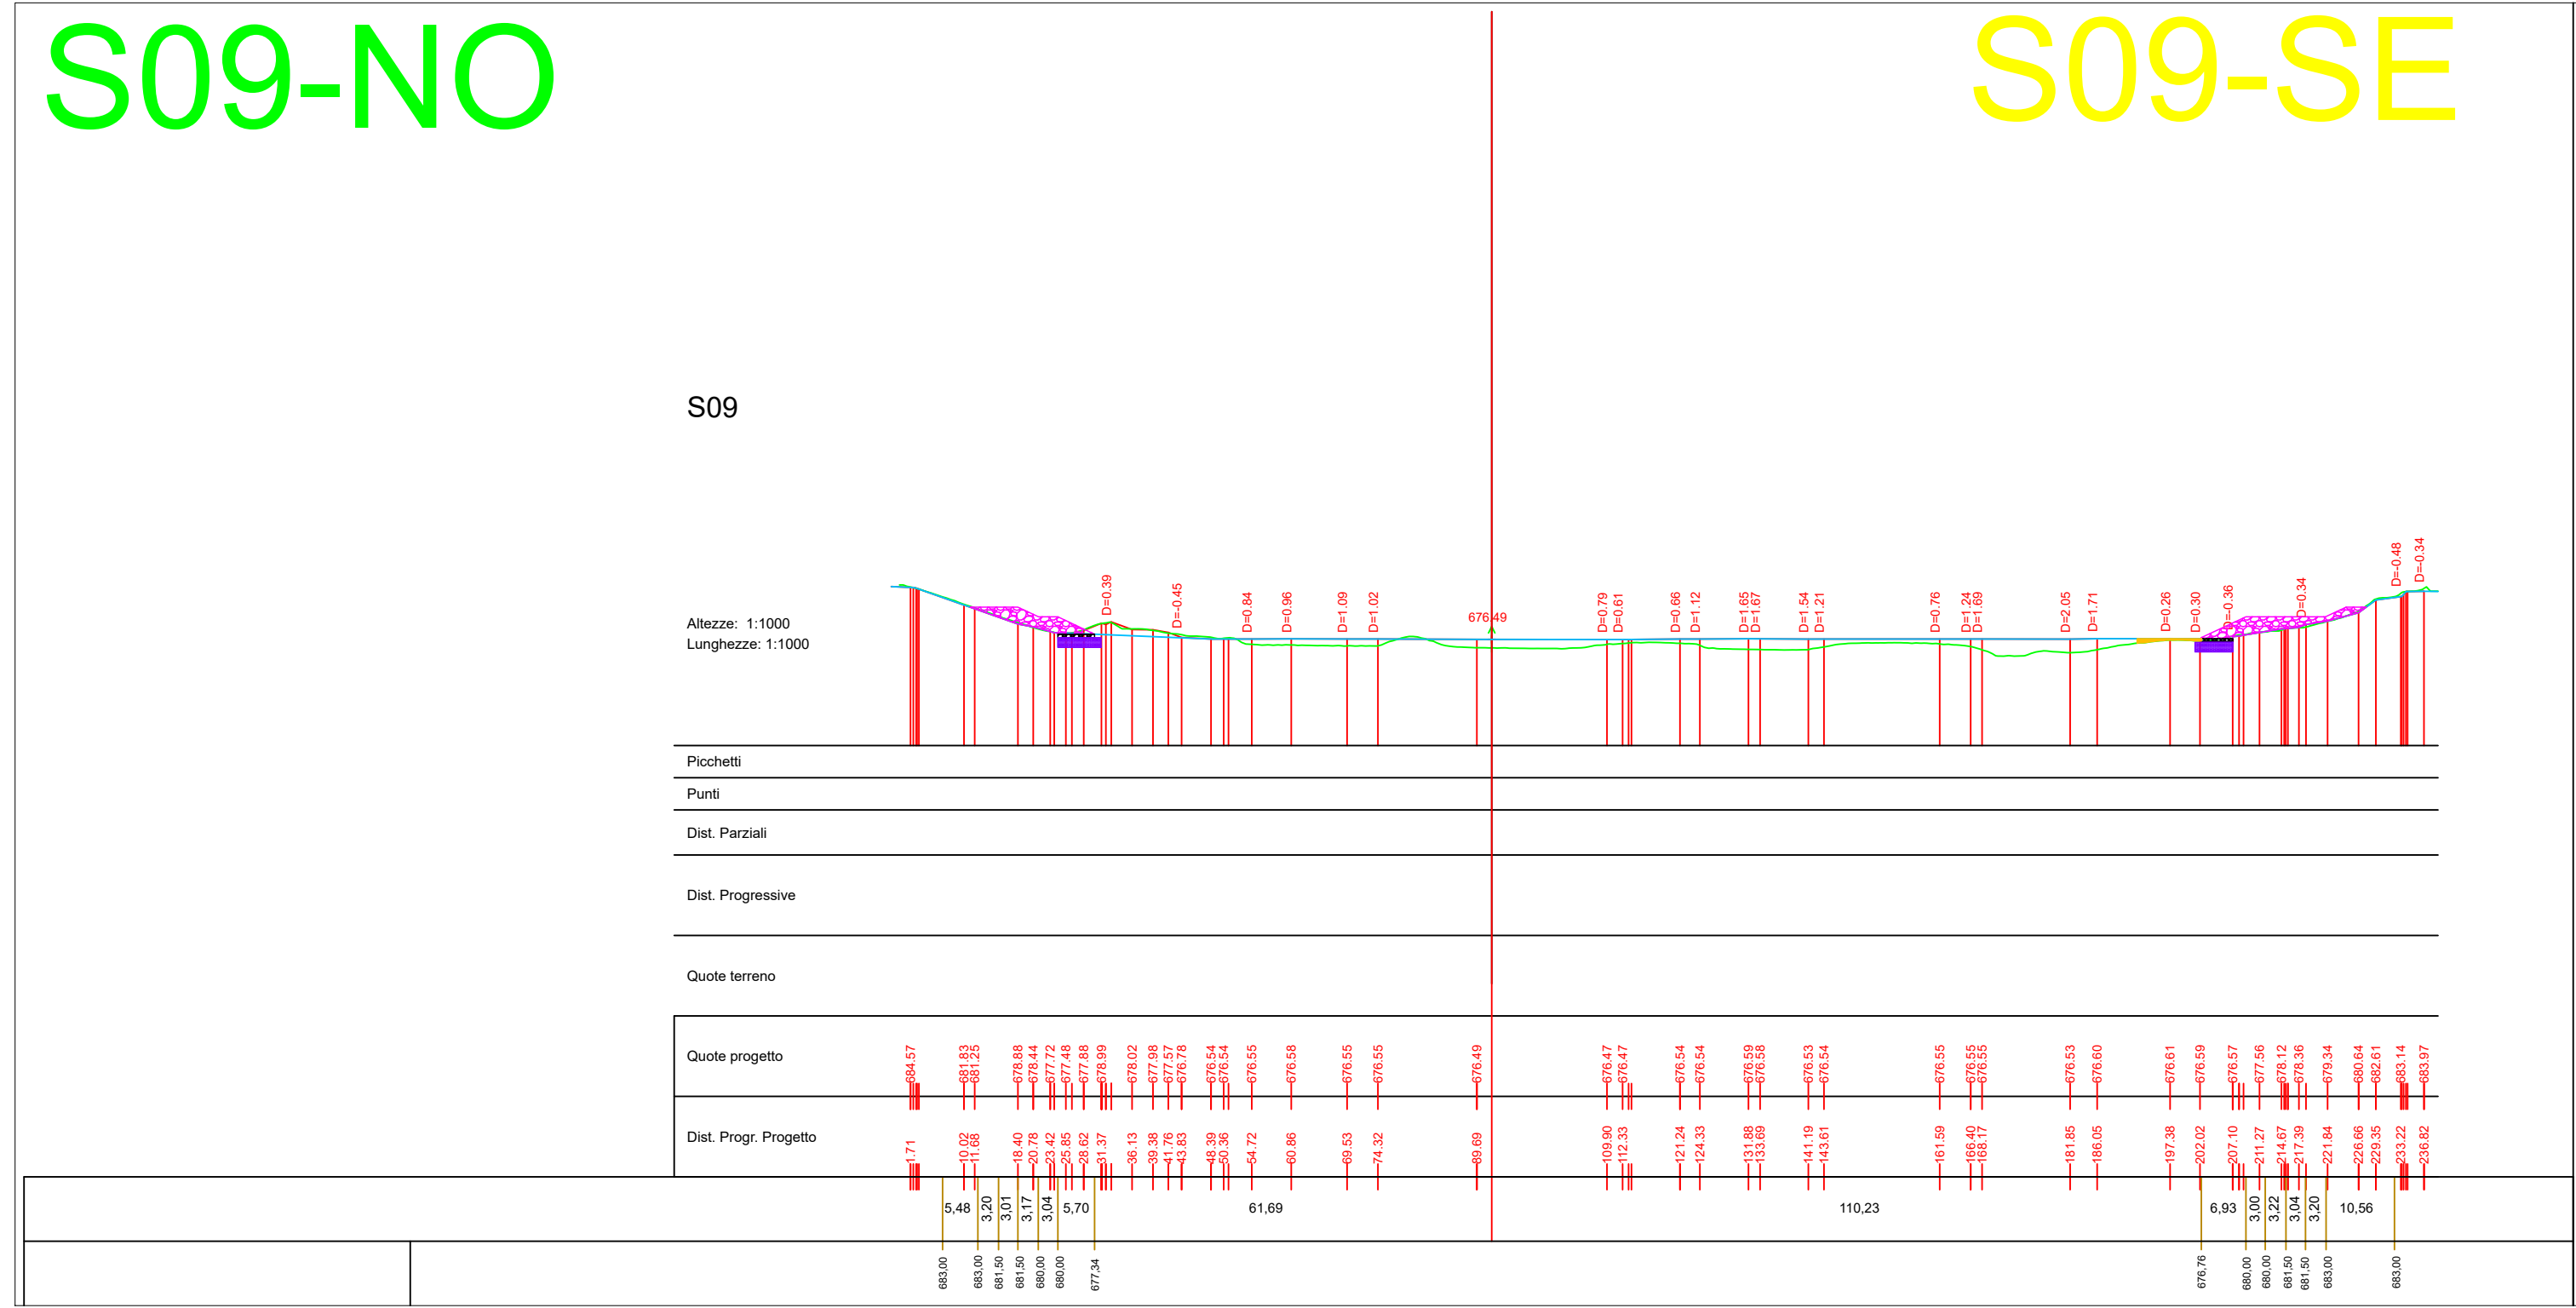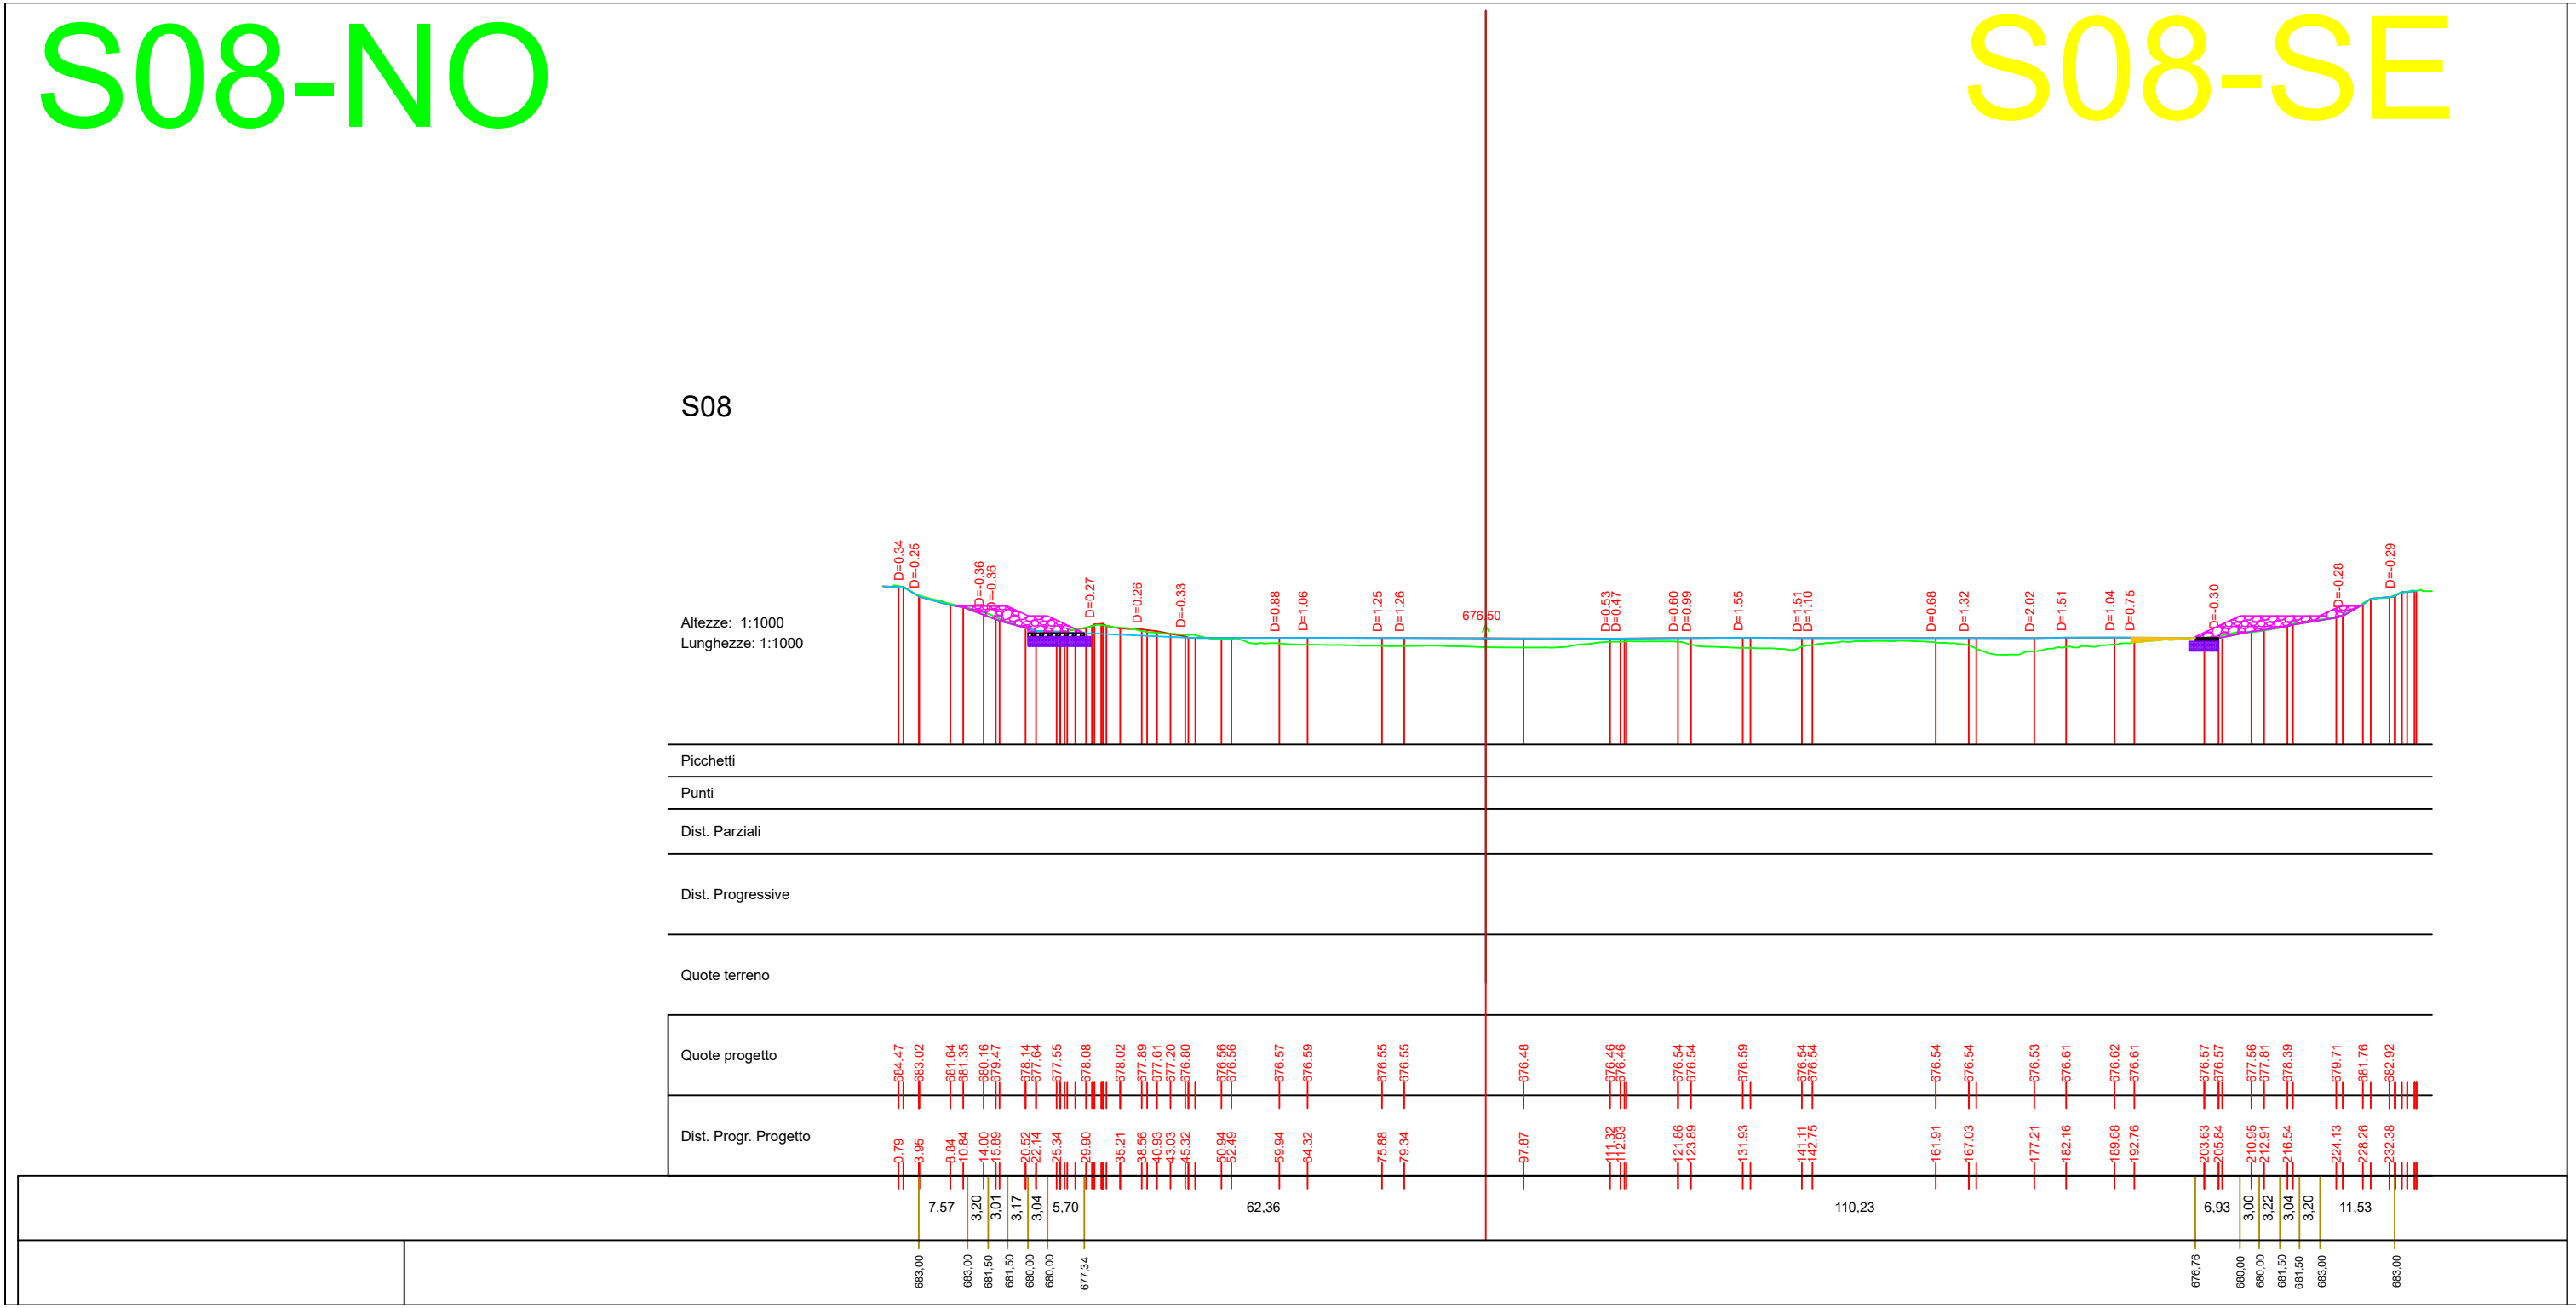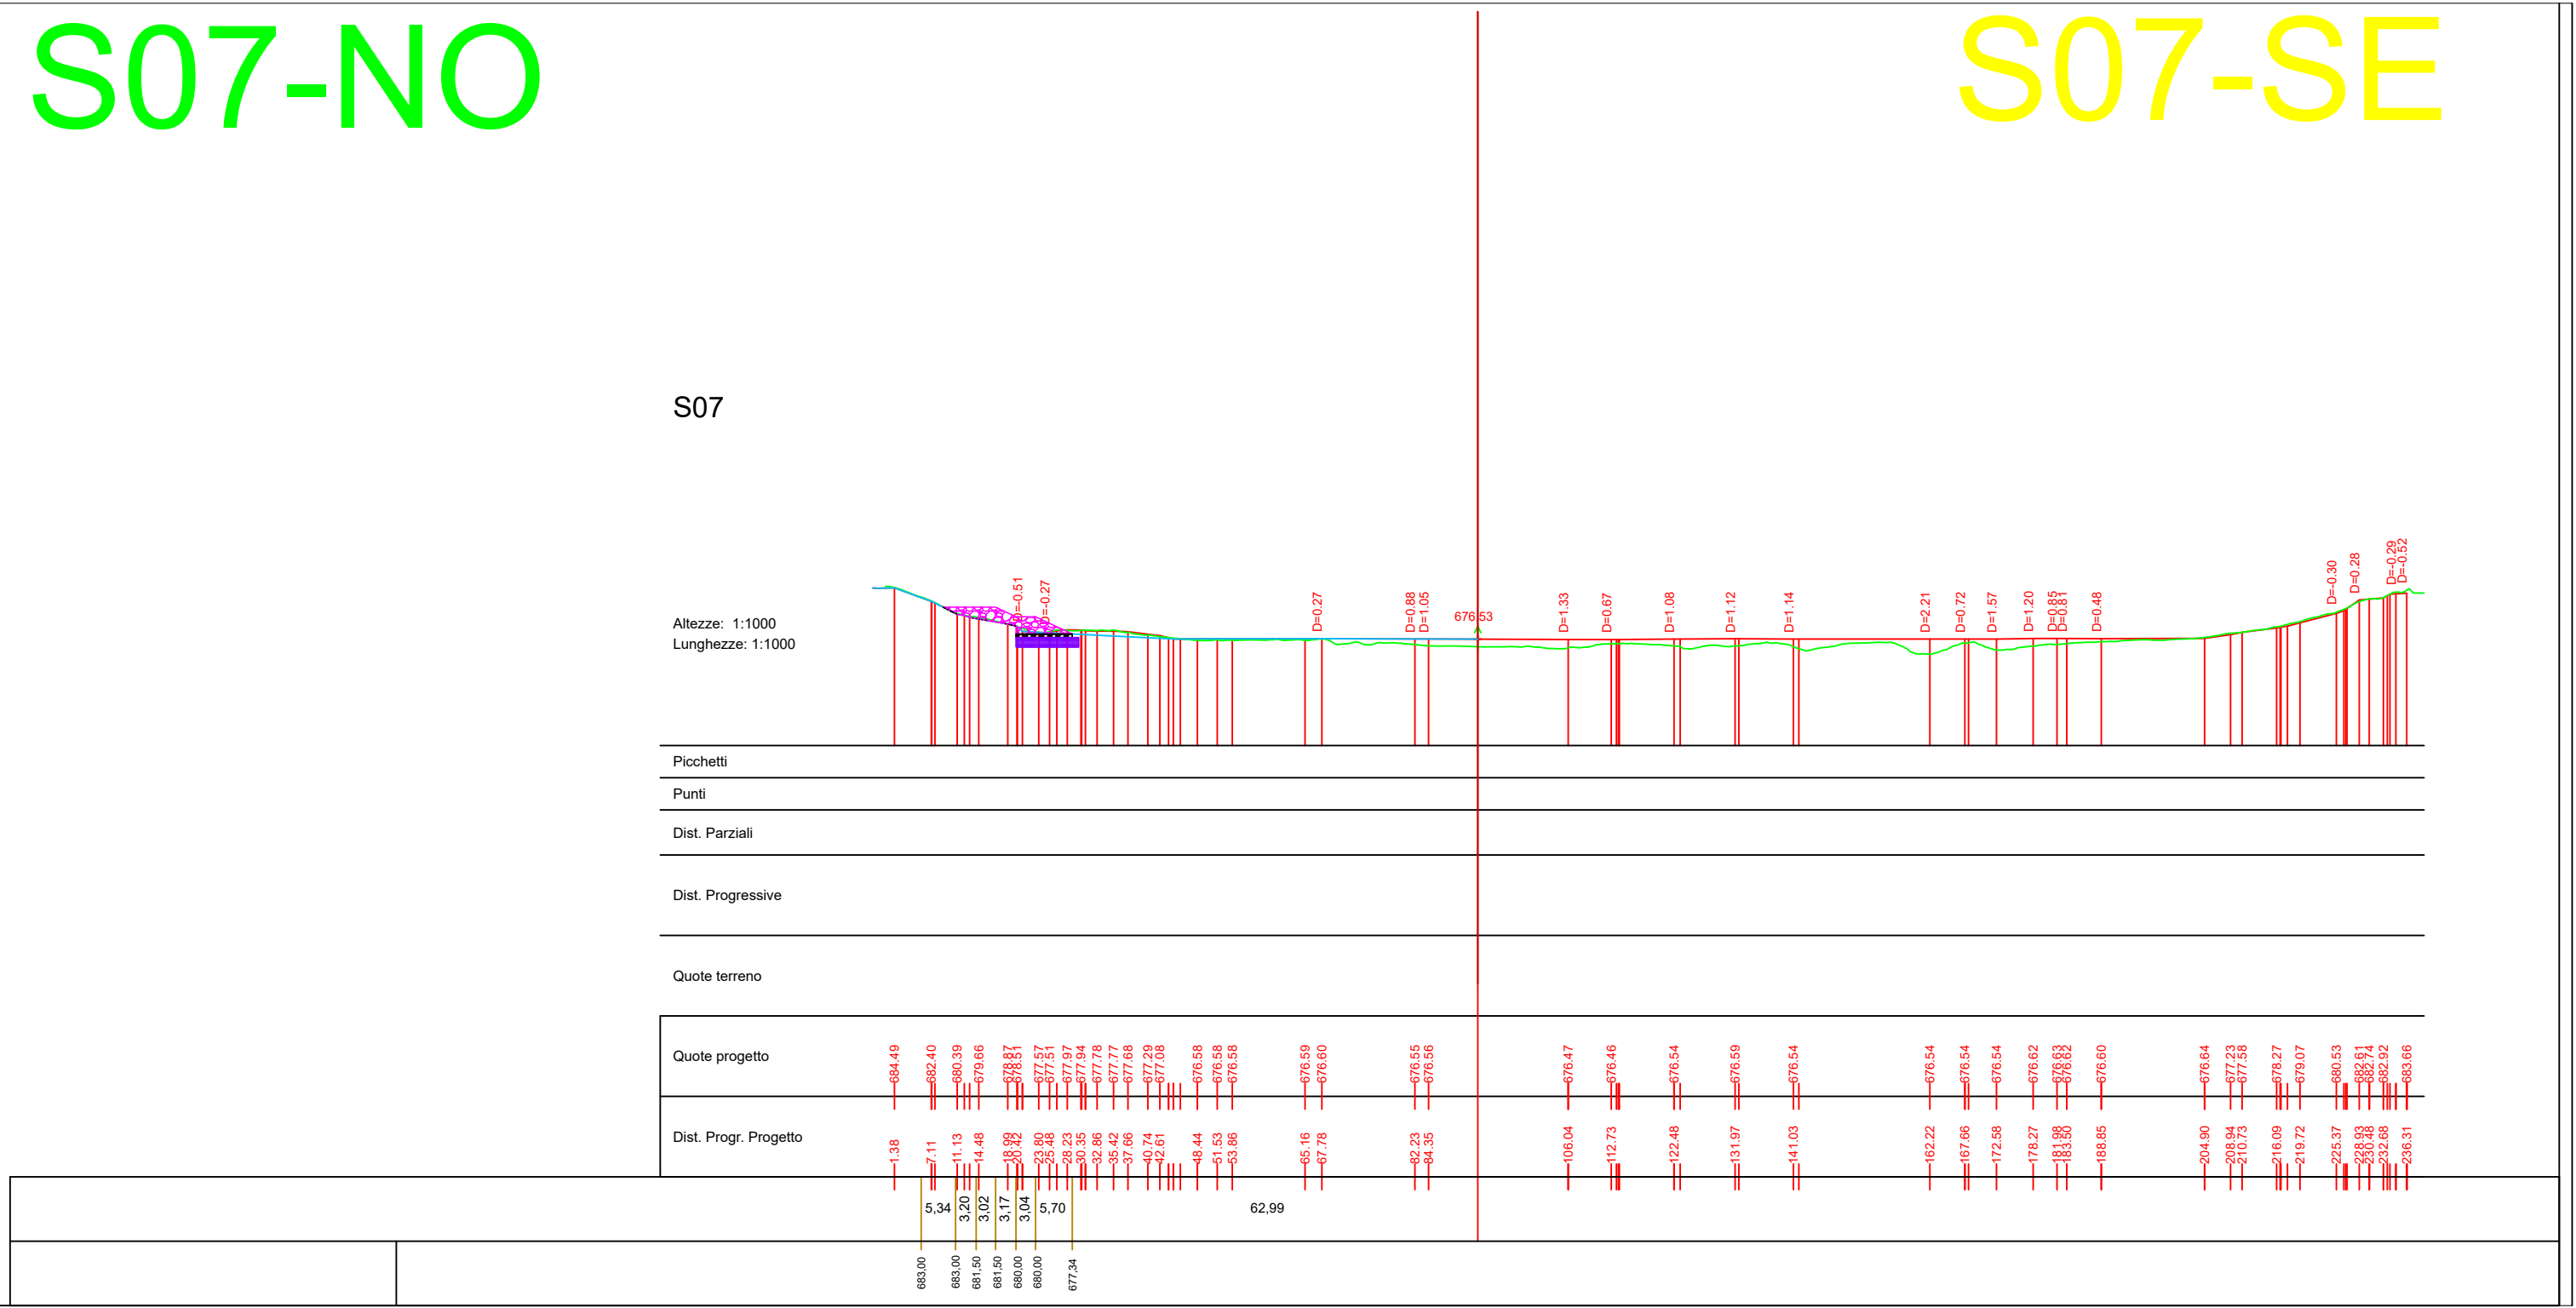

LEGENDA

- Intervento di stabilizzazione - parte fuori terra VAR
- Intervento di stabilizzazione - parte fuori terra VAR
- Intervento di stabilizzazione - parte interna VAR
- Intervento di stabilizzazione - parte interna VAR
- Intervento di stabilizzazione - parte fuori terra PROG BASE GARA
- Intervento di stabilizzazione - parte interna PROG BASE GARA

Provincia di Avellino

Comune di Savignano Irpino

Interventi di stabilizzazione delle sponde interne del IV Lotto
Variante
(comprensiva degli interventi necessari per il mutato stato dei luoghi)

ELABORATO N.: E.3.1_var
SCALA: 1:1000





TITOLO: Sezioni longitudinali vasca - da sez. 7 a sez. 15

REVISIONE N.: -
DATA: Giu 2025

I Tecnici
Ing. Pellegrino Caruso

Il R.U.P.
Ing. Massimiliano Roca

Arch. Graziano Gentile

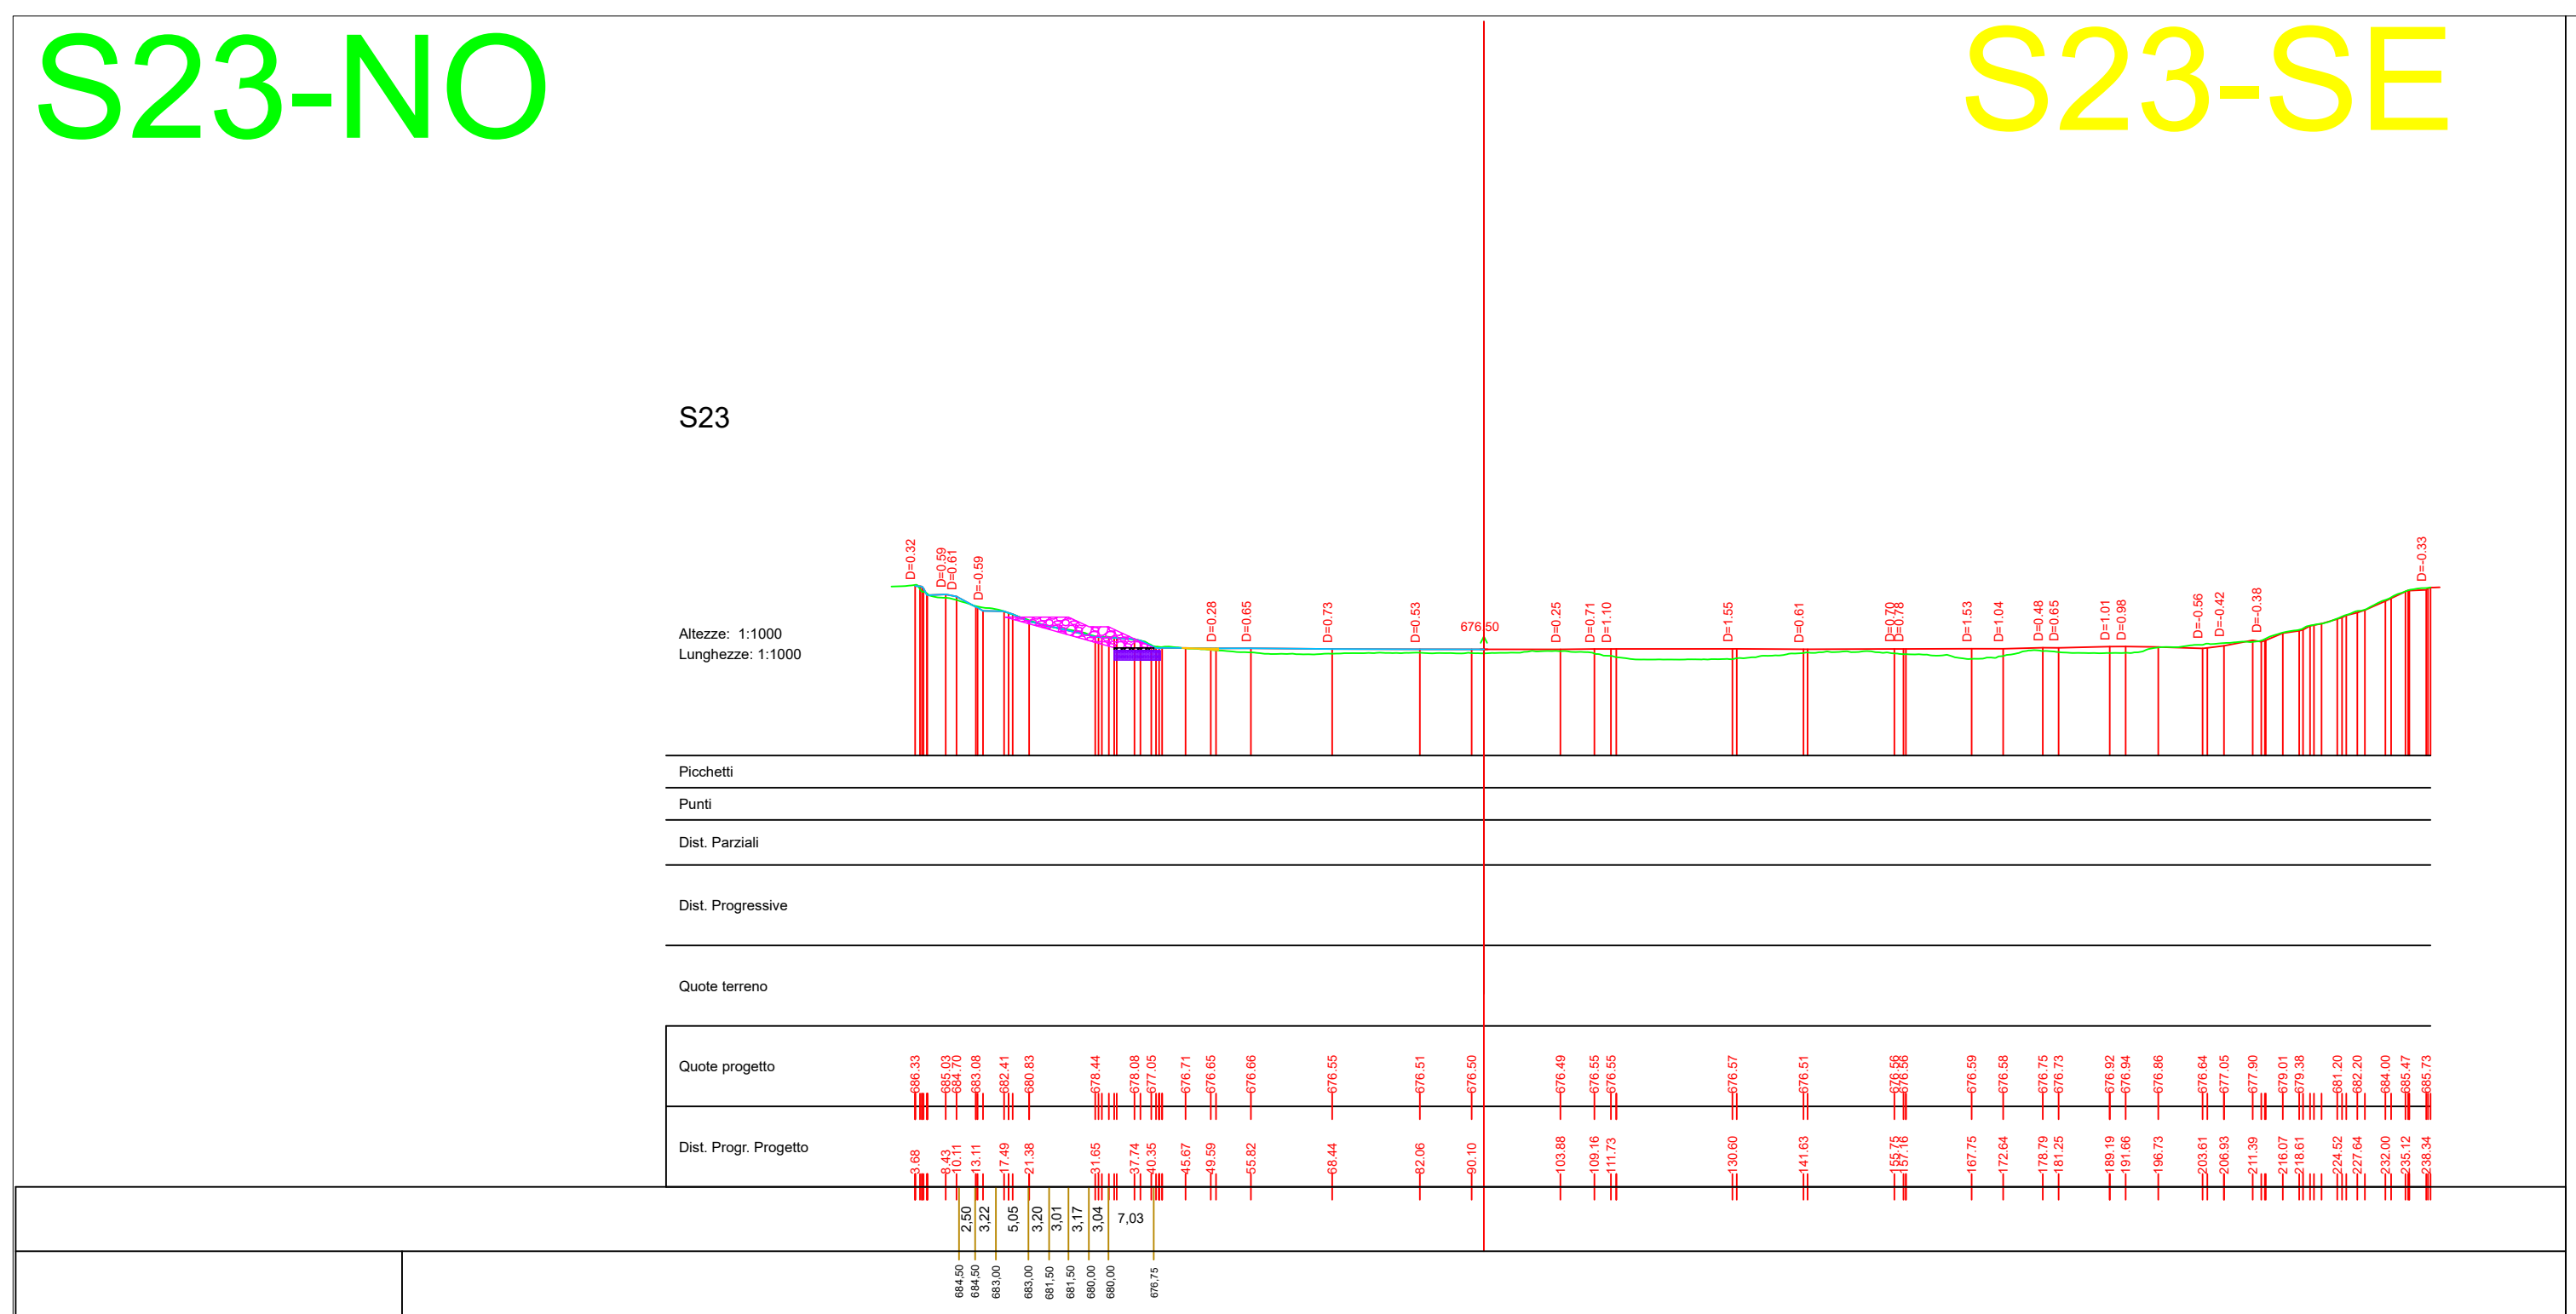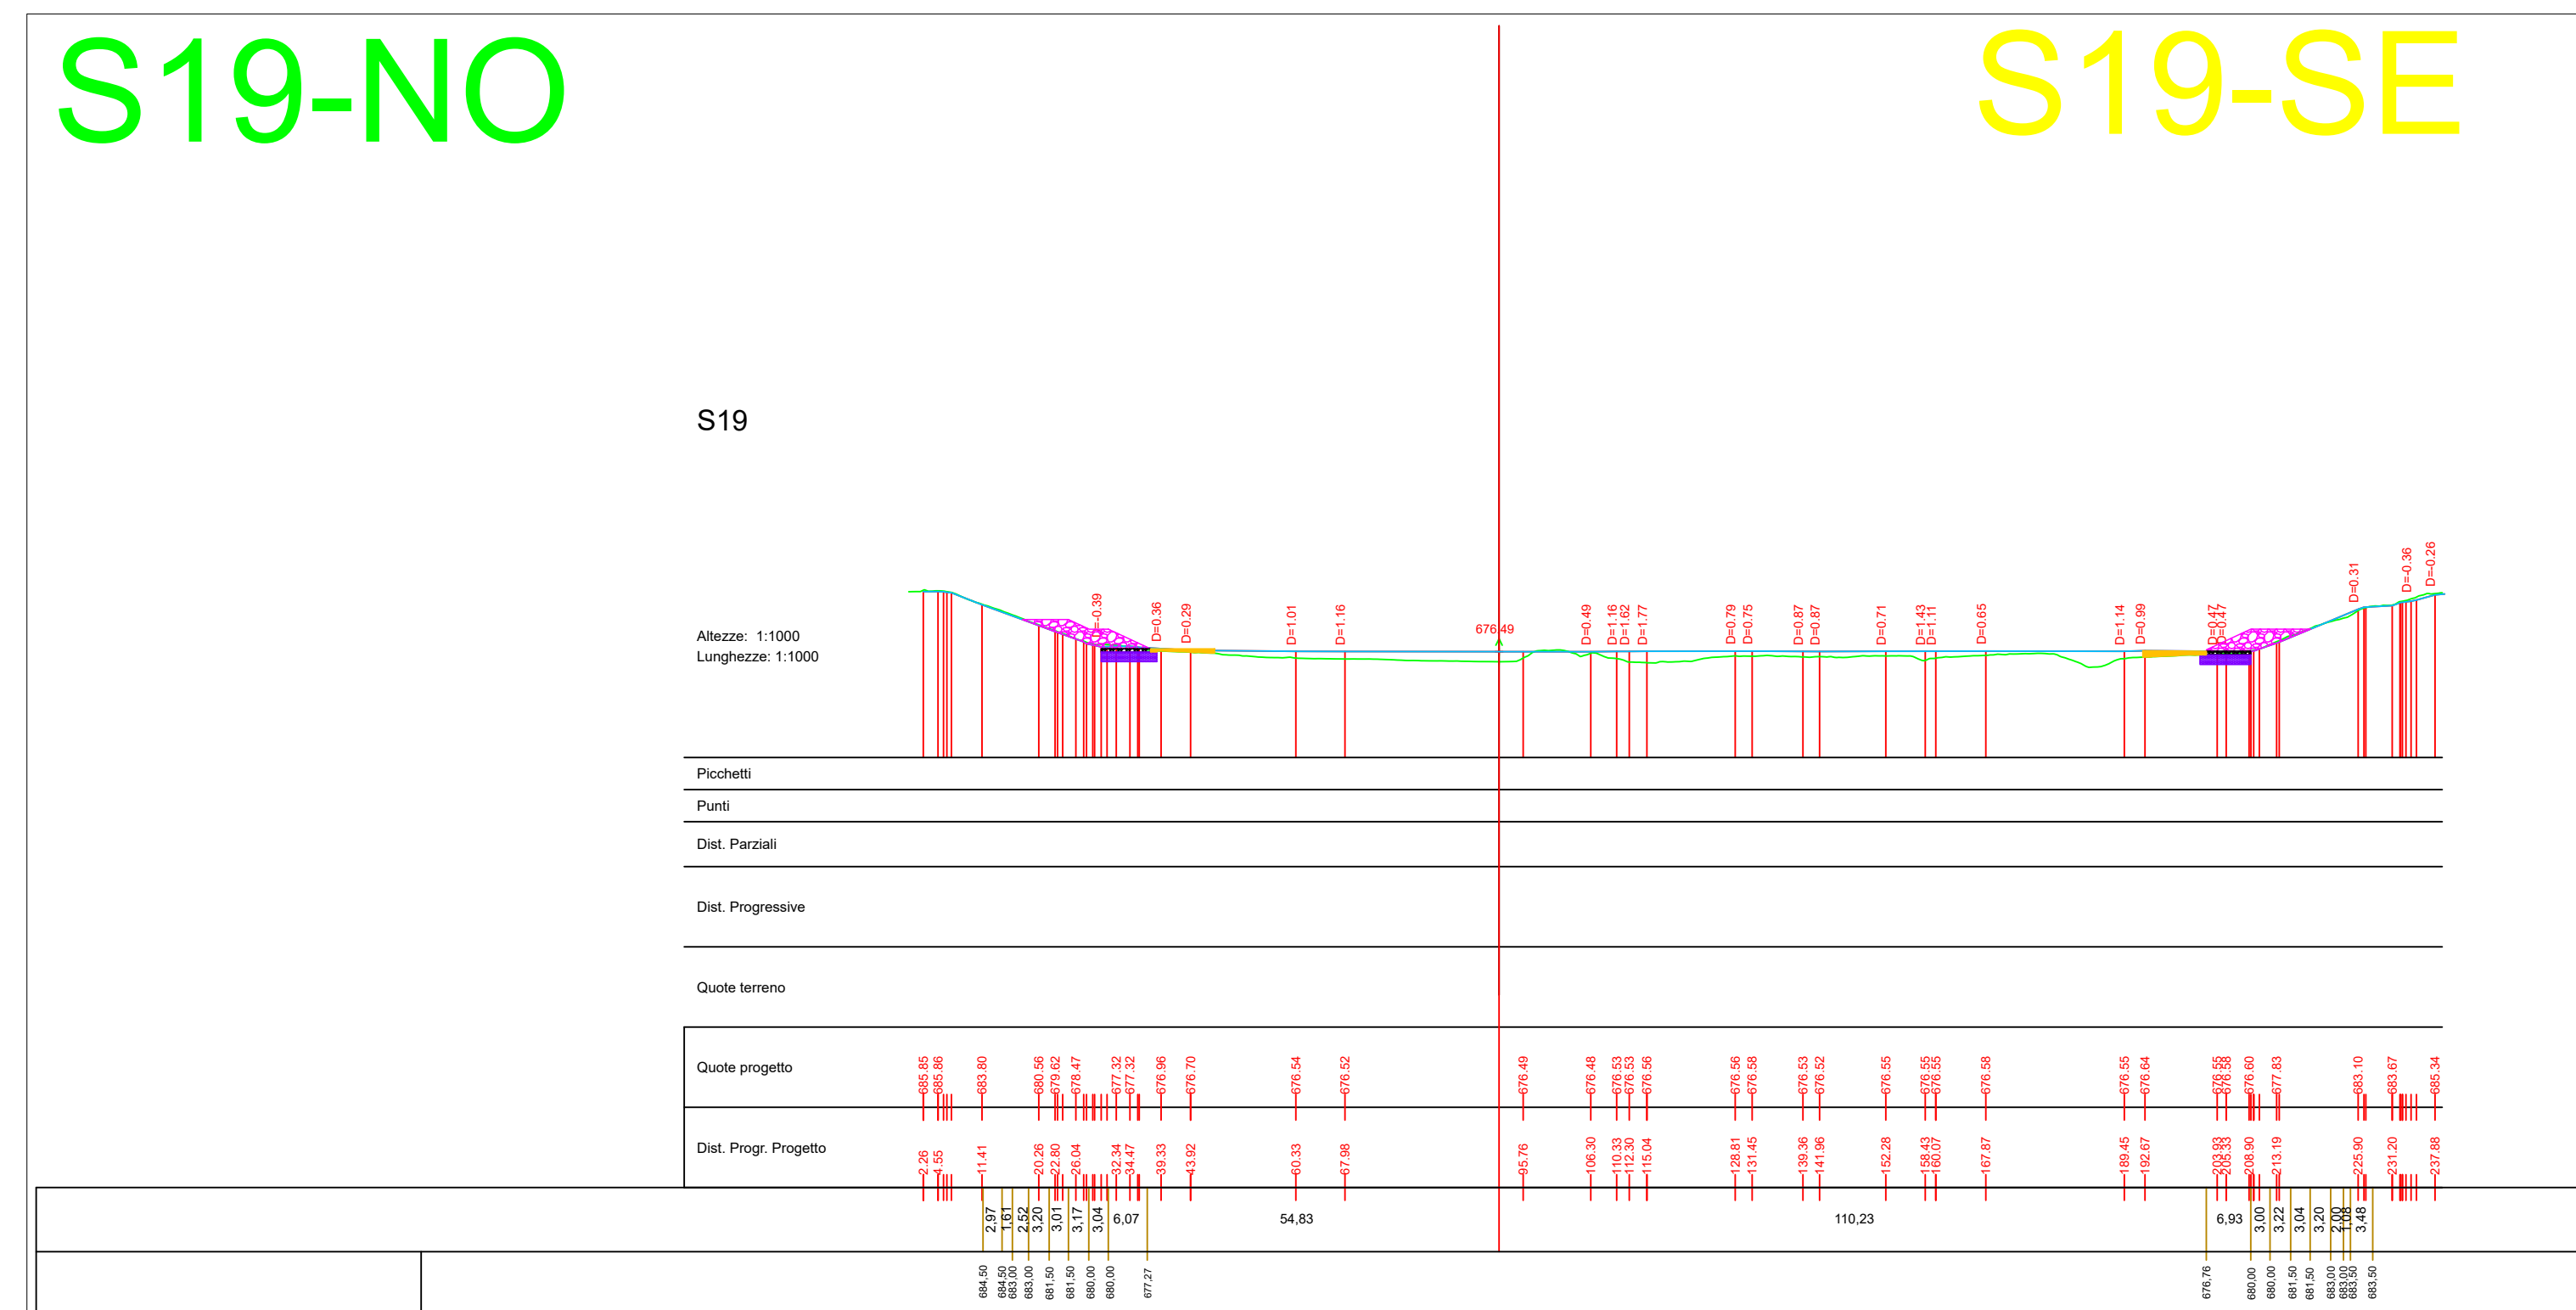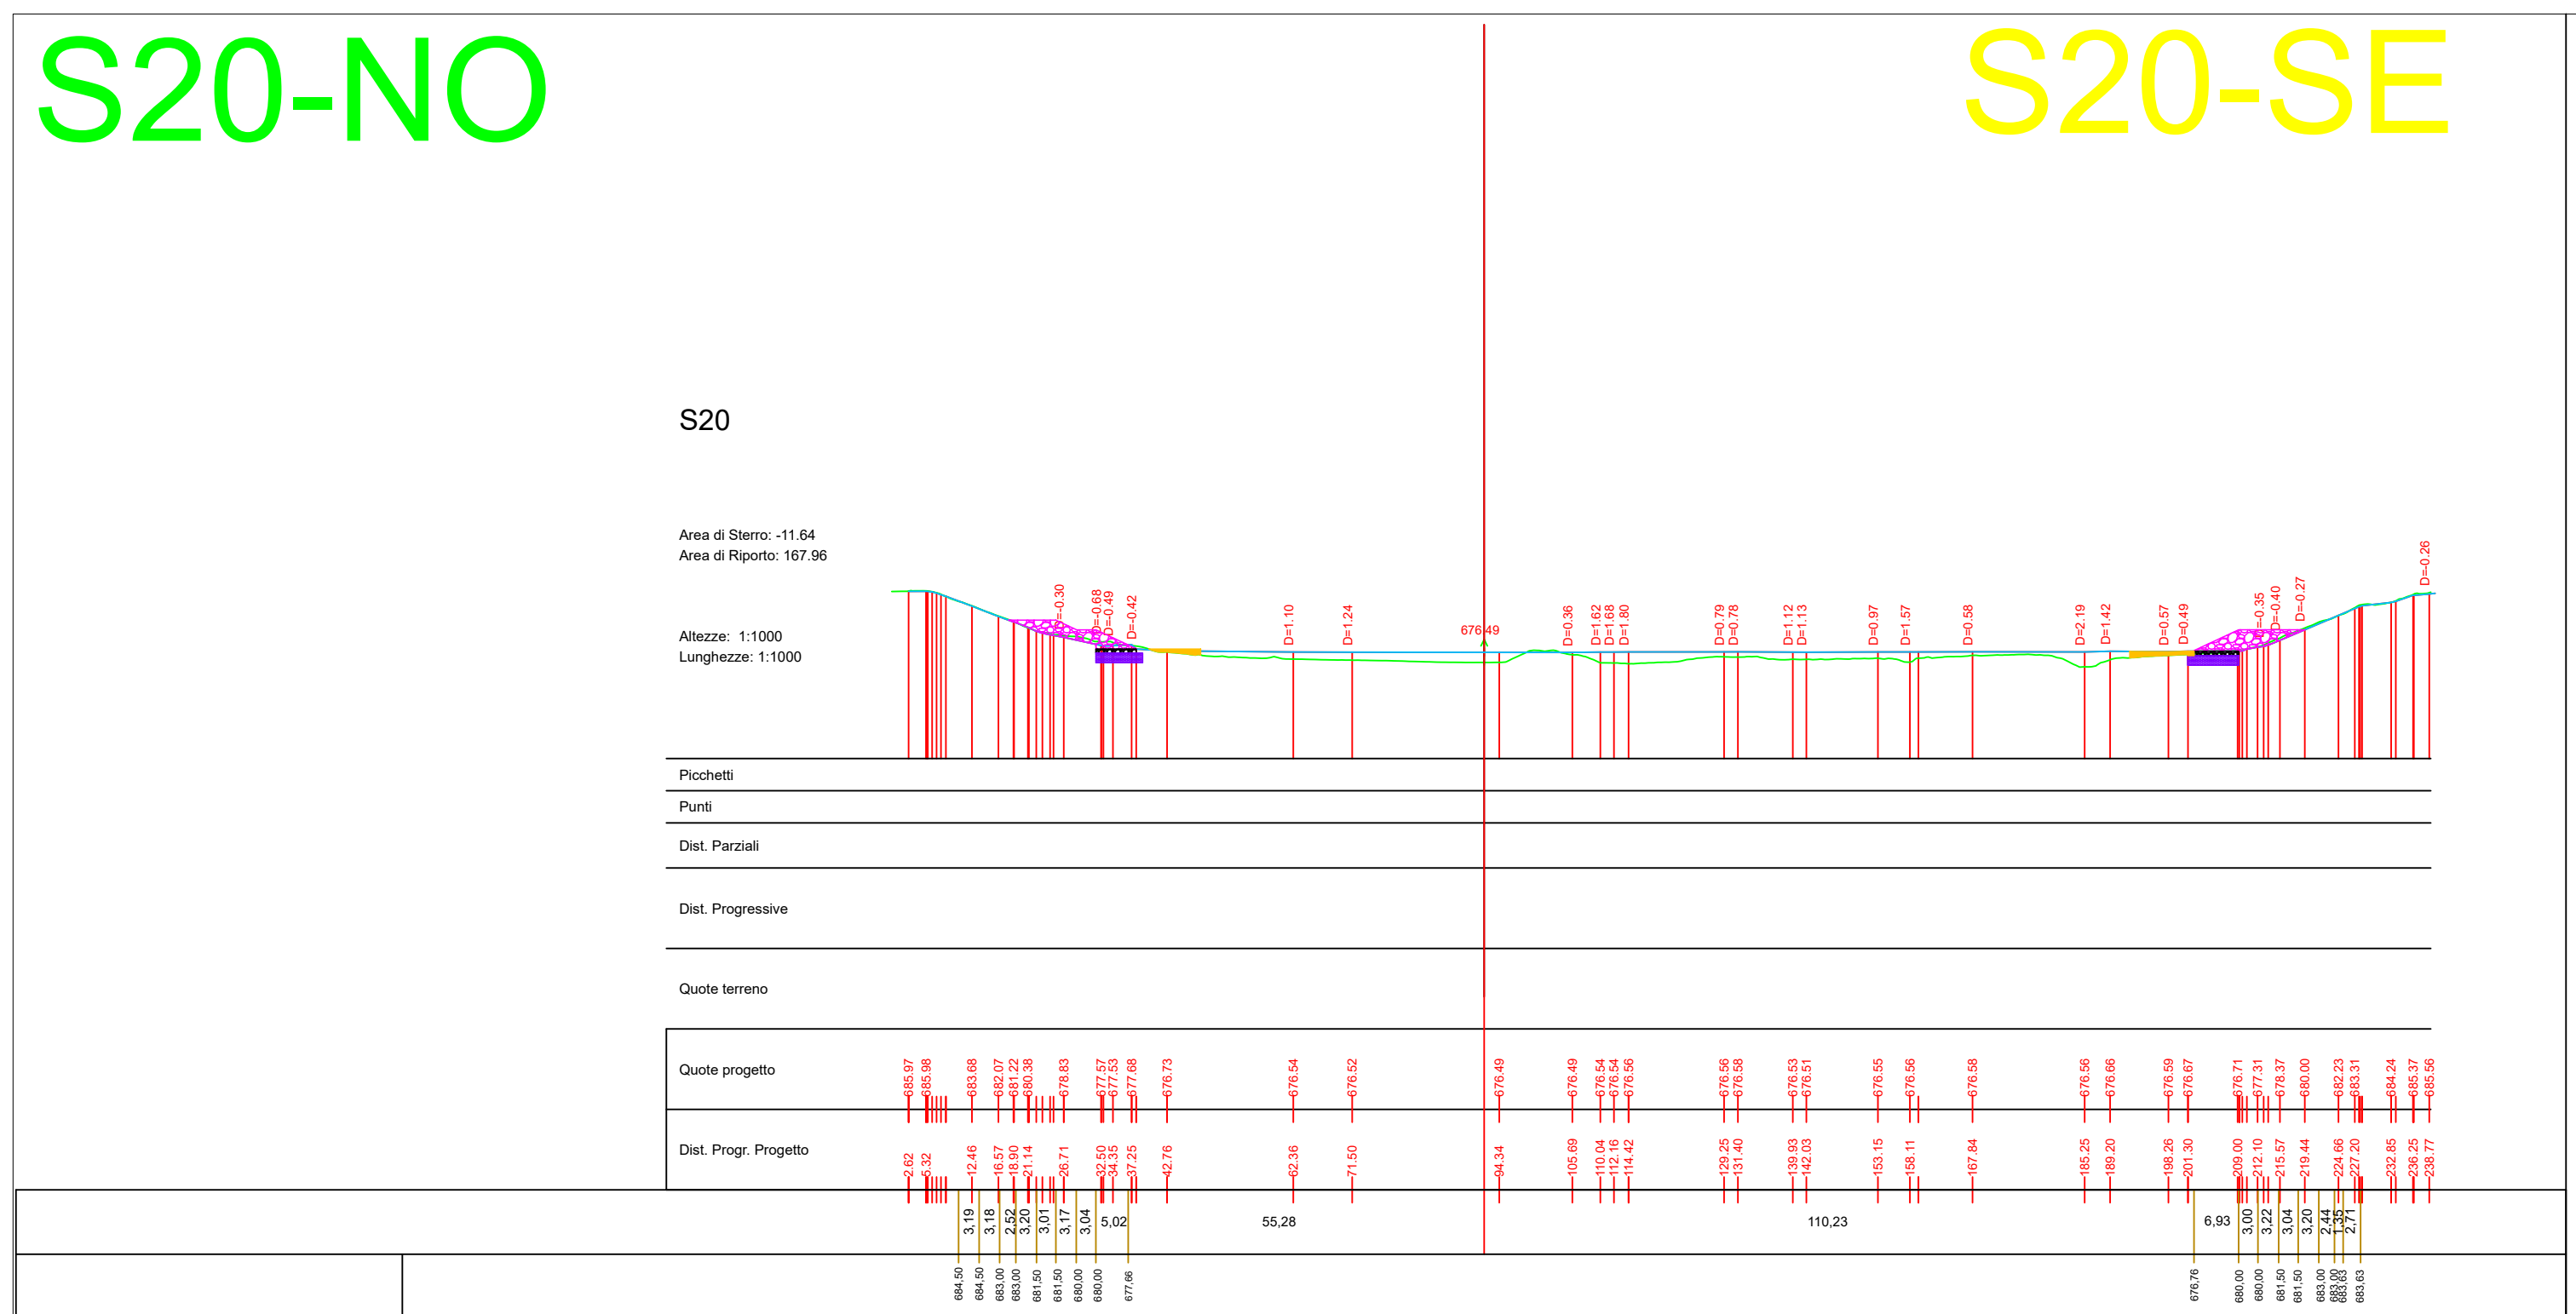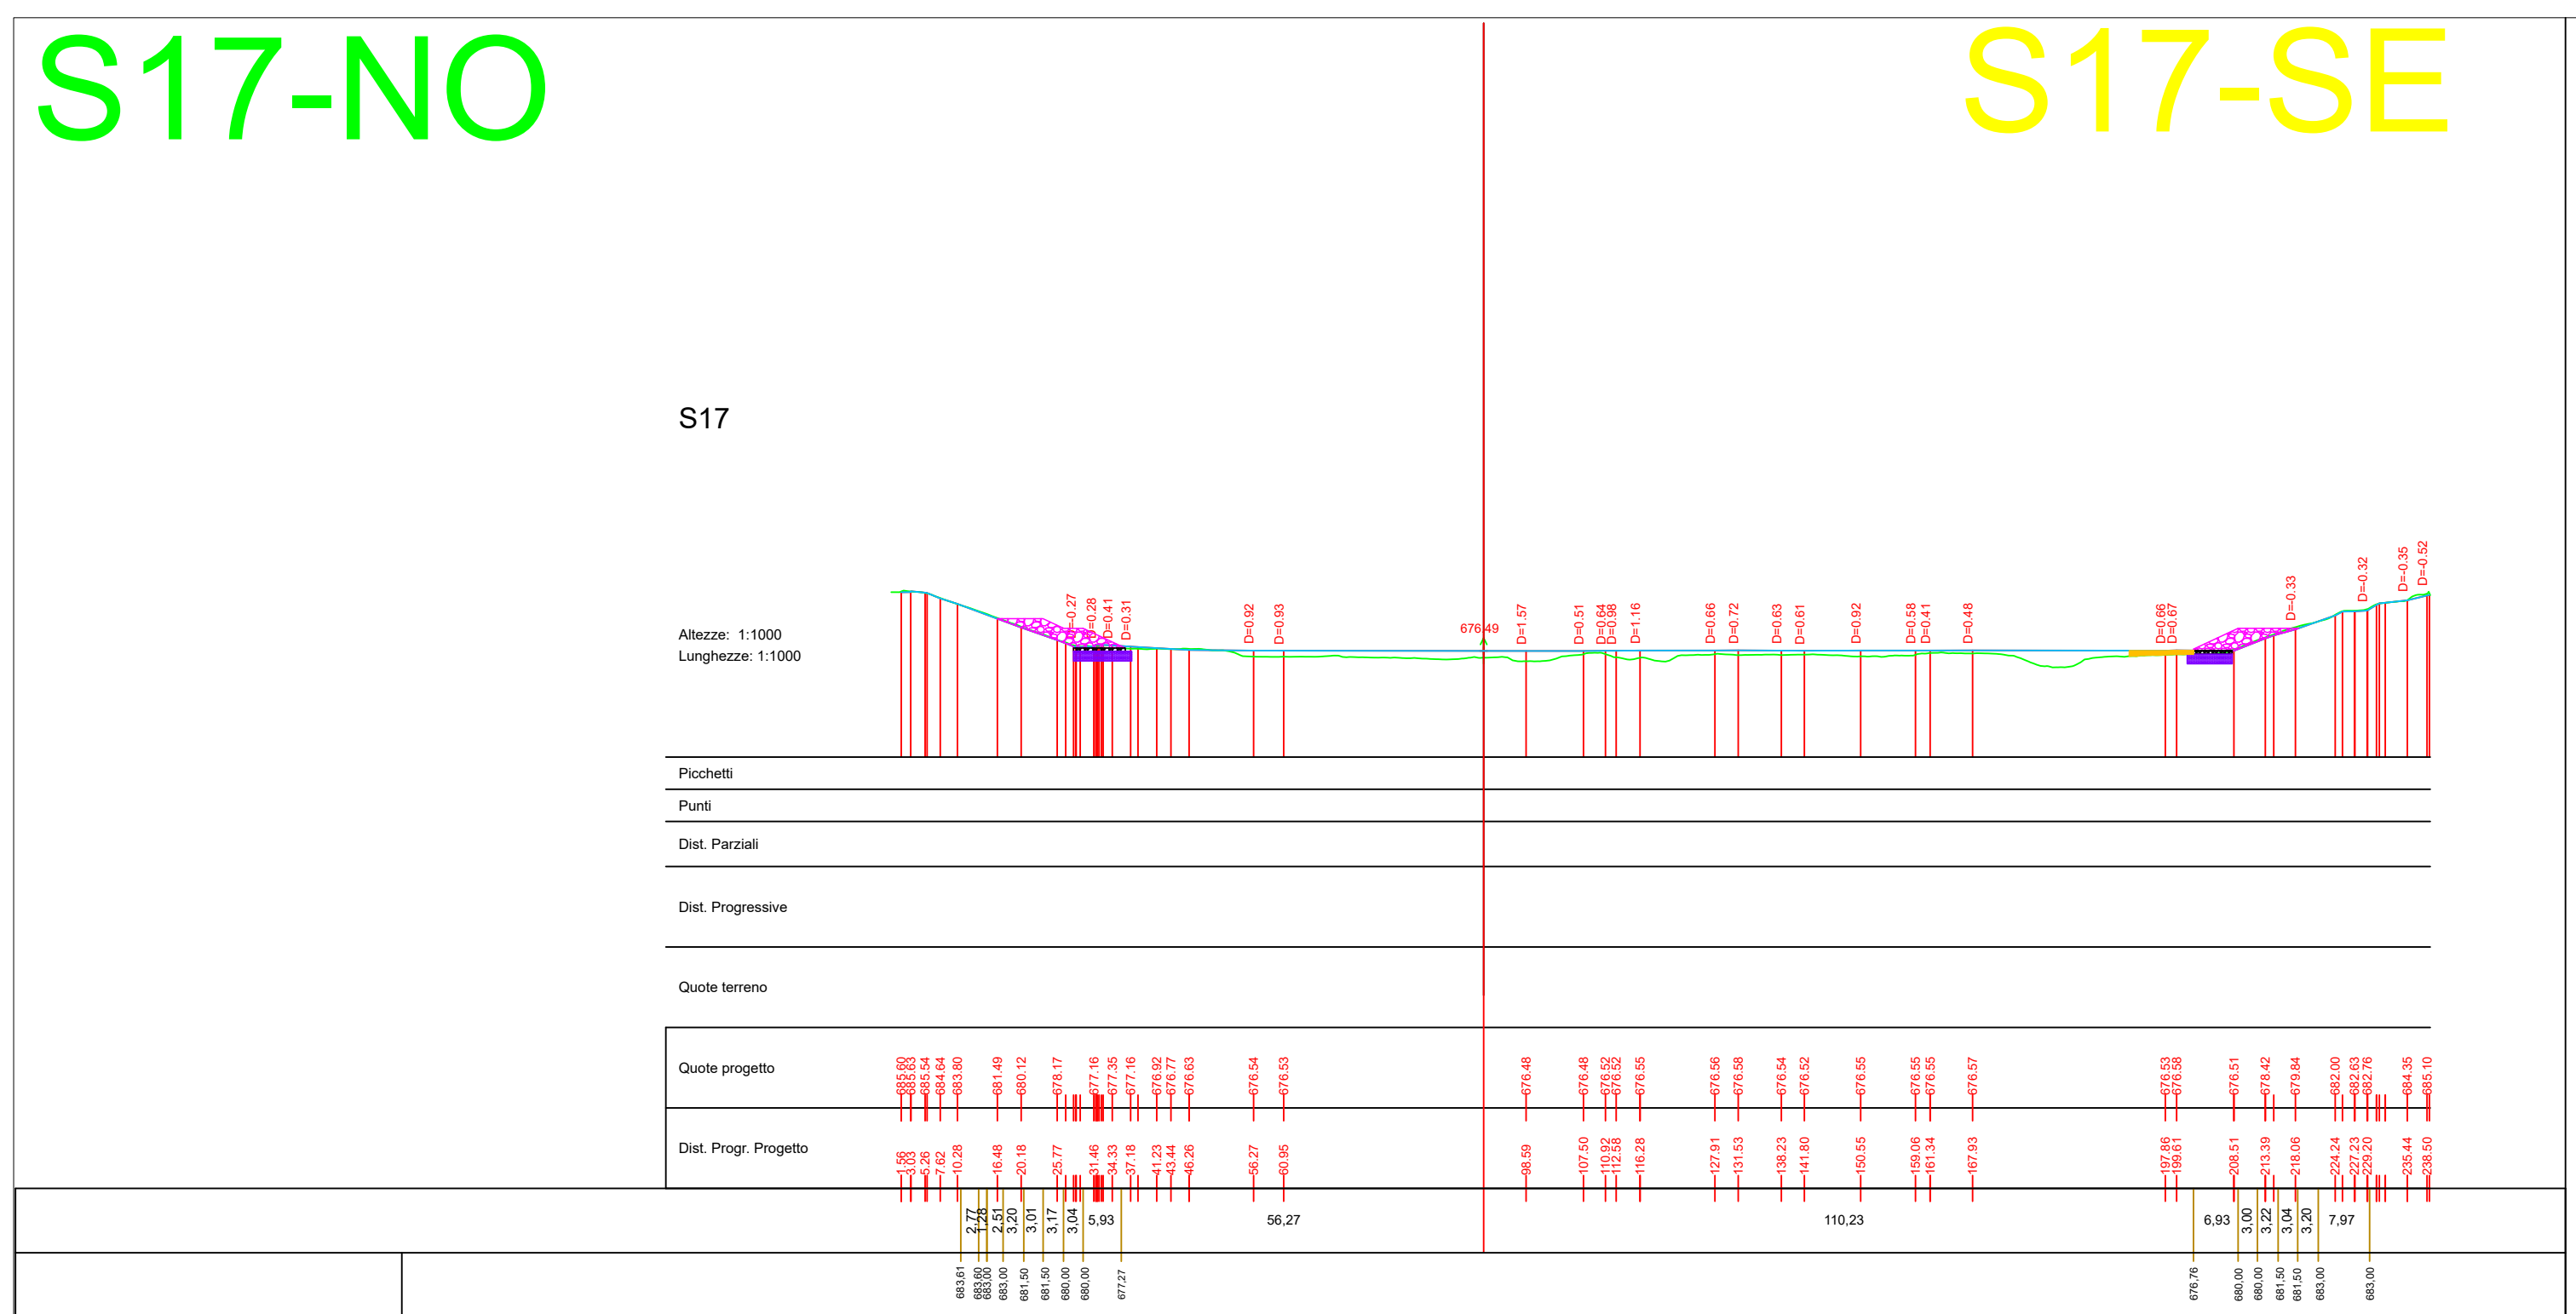

Provincia di Avellino





Comune di Savignano Irpino









Interventi di stabilizzazione delle sponde interne del IV Lotto
Variante
 (comprensiva degli interventi necessari per il mutato stato dei luoghi)

ELABORATO N.:	TITOLO:	REVISIONE N.:
E.3.2_var	Sezioni longitudinali vasca - da sez. 16 a sez. 24	-
SCALA:		DATA:
1:1000		Giu 2025

I Tecnici	II R.U.P.
Ing. Pellegrino Caruso	Ing. Massimiliano Roca
Arch. Graziano Gentile	

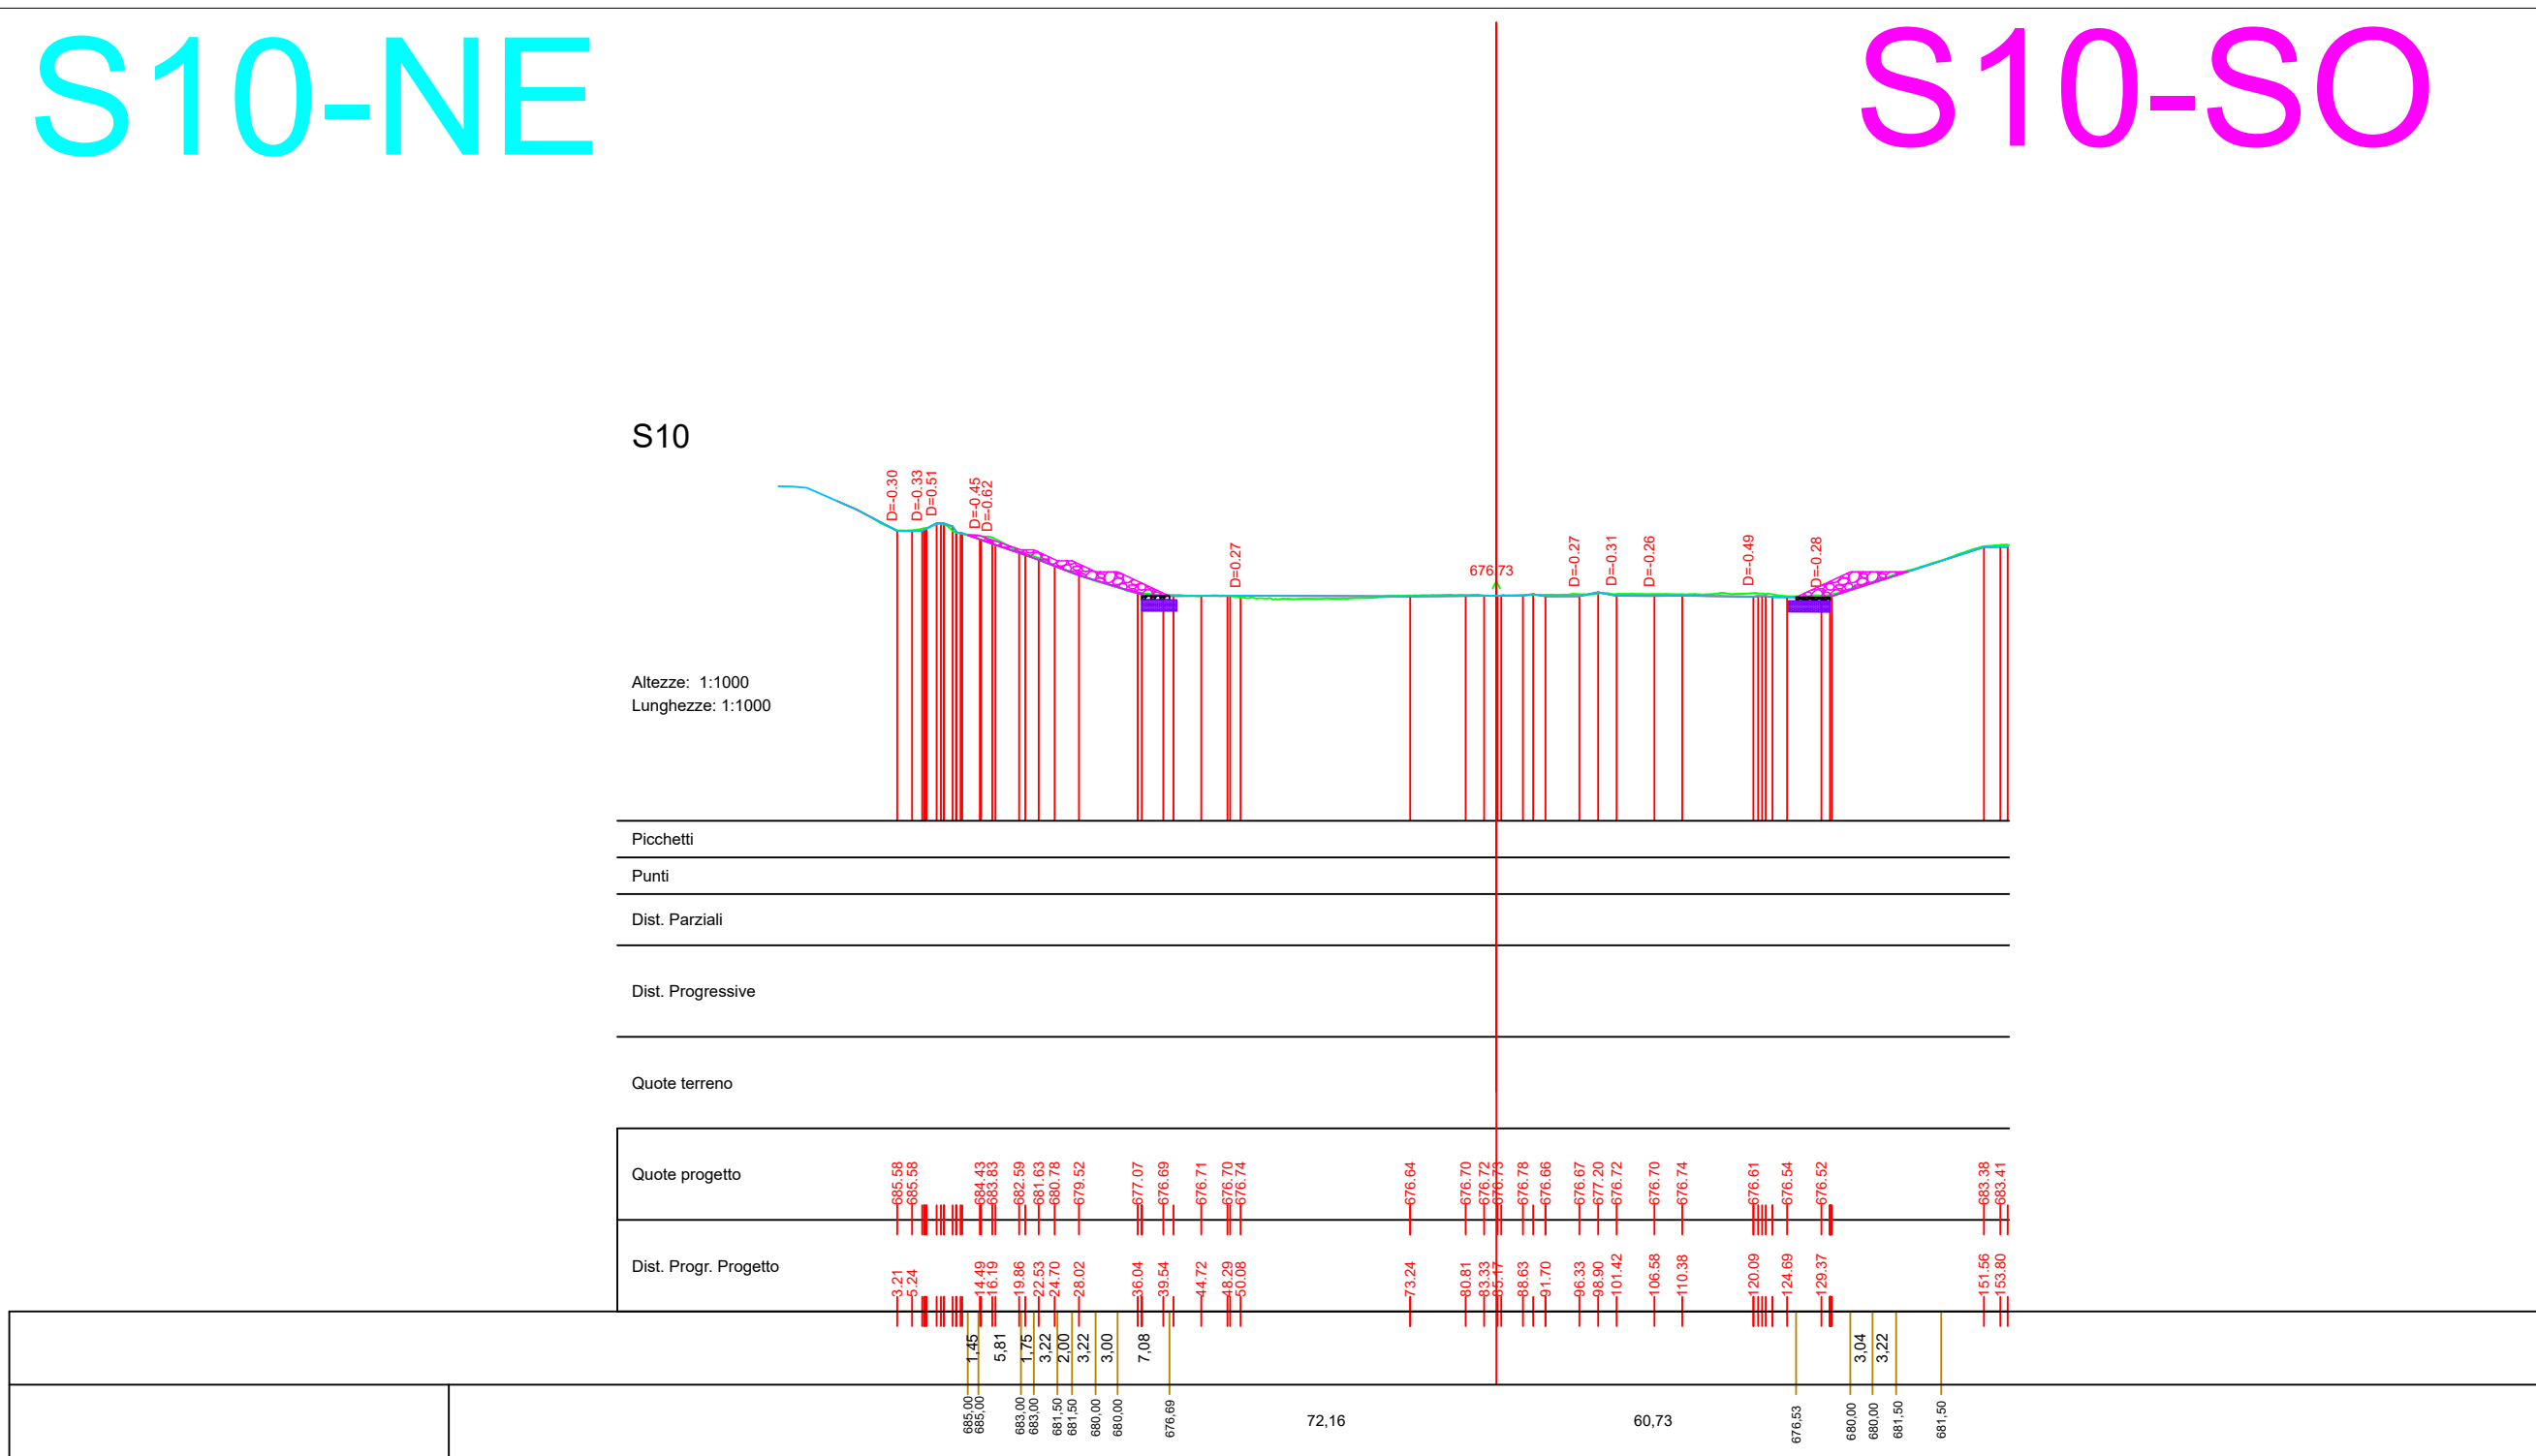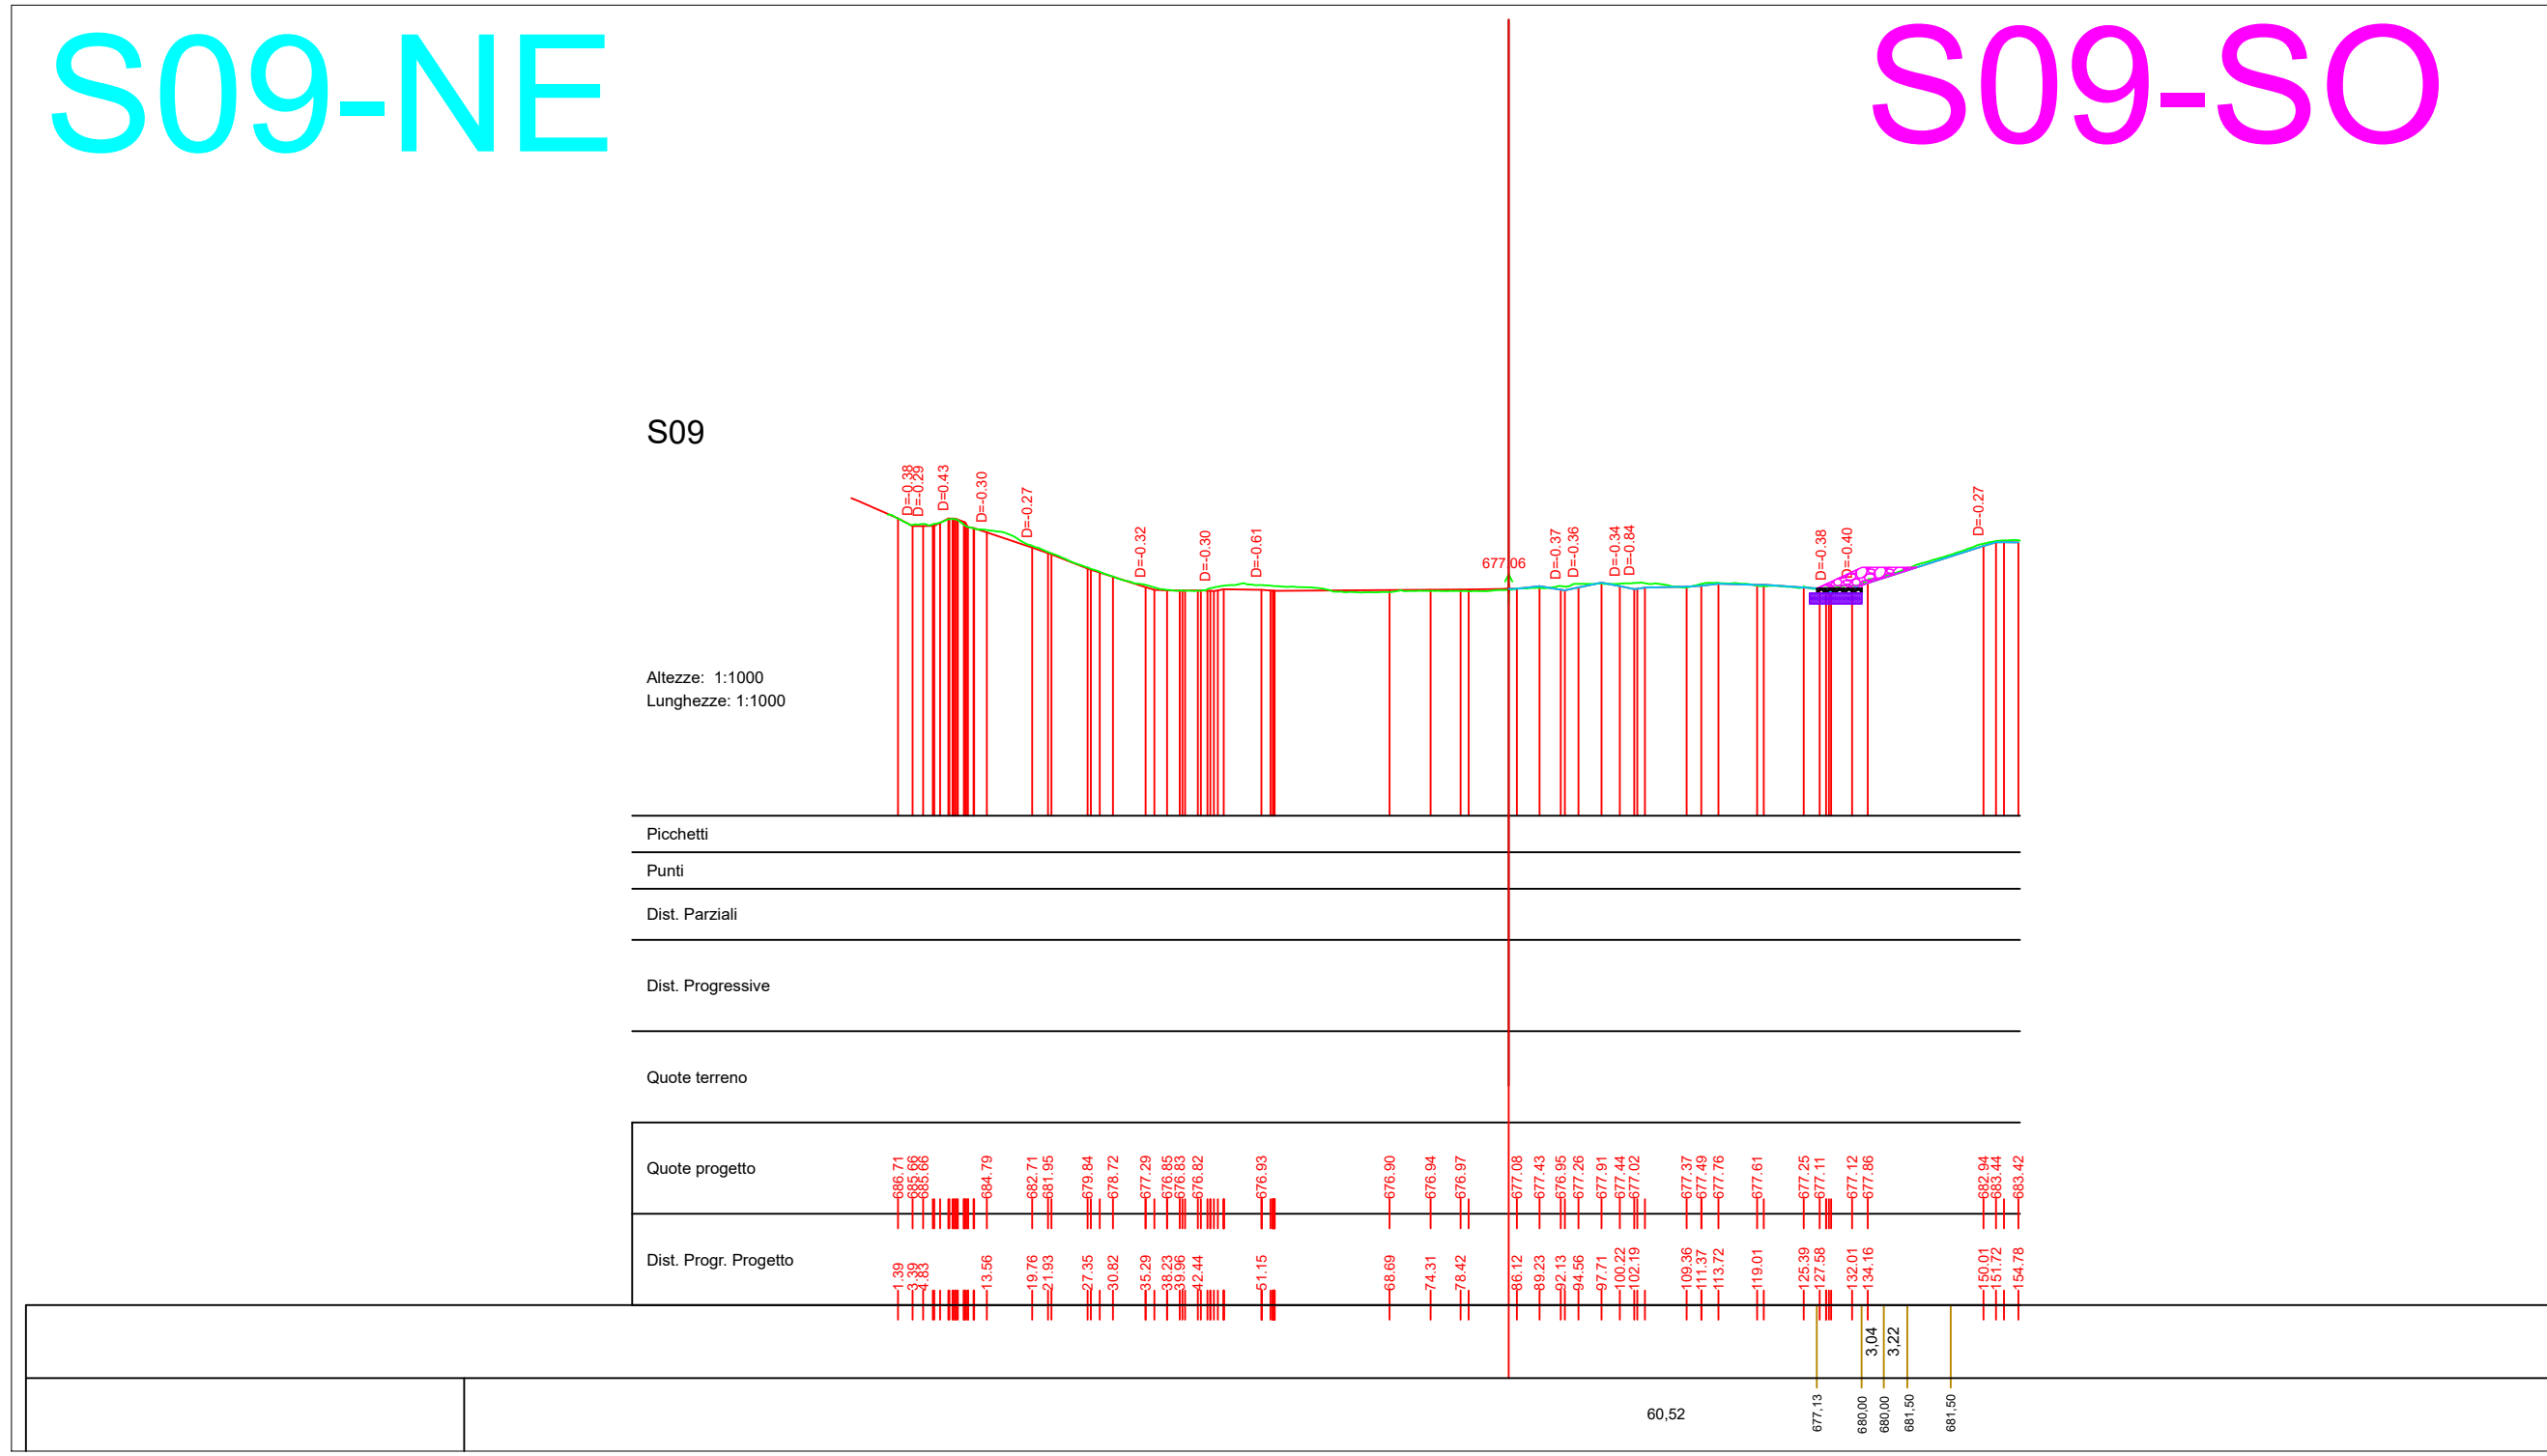
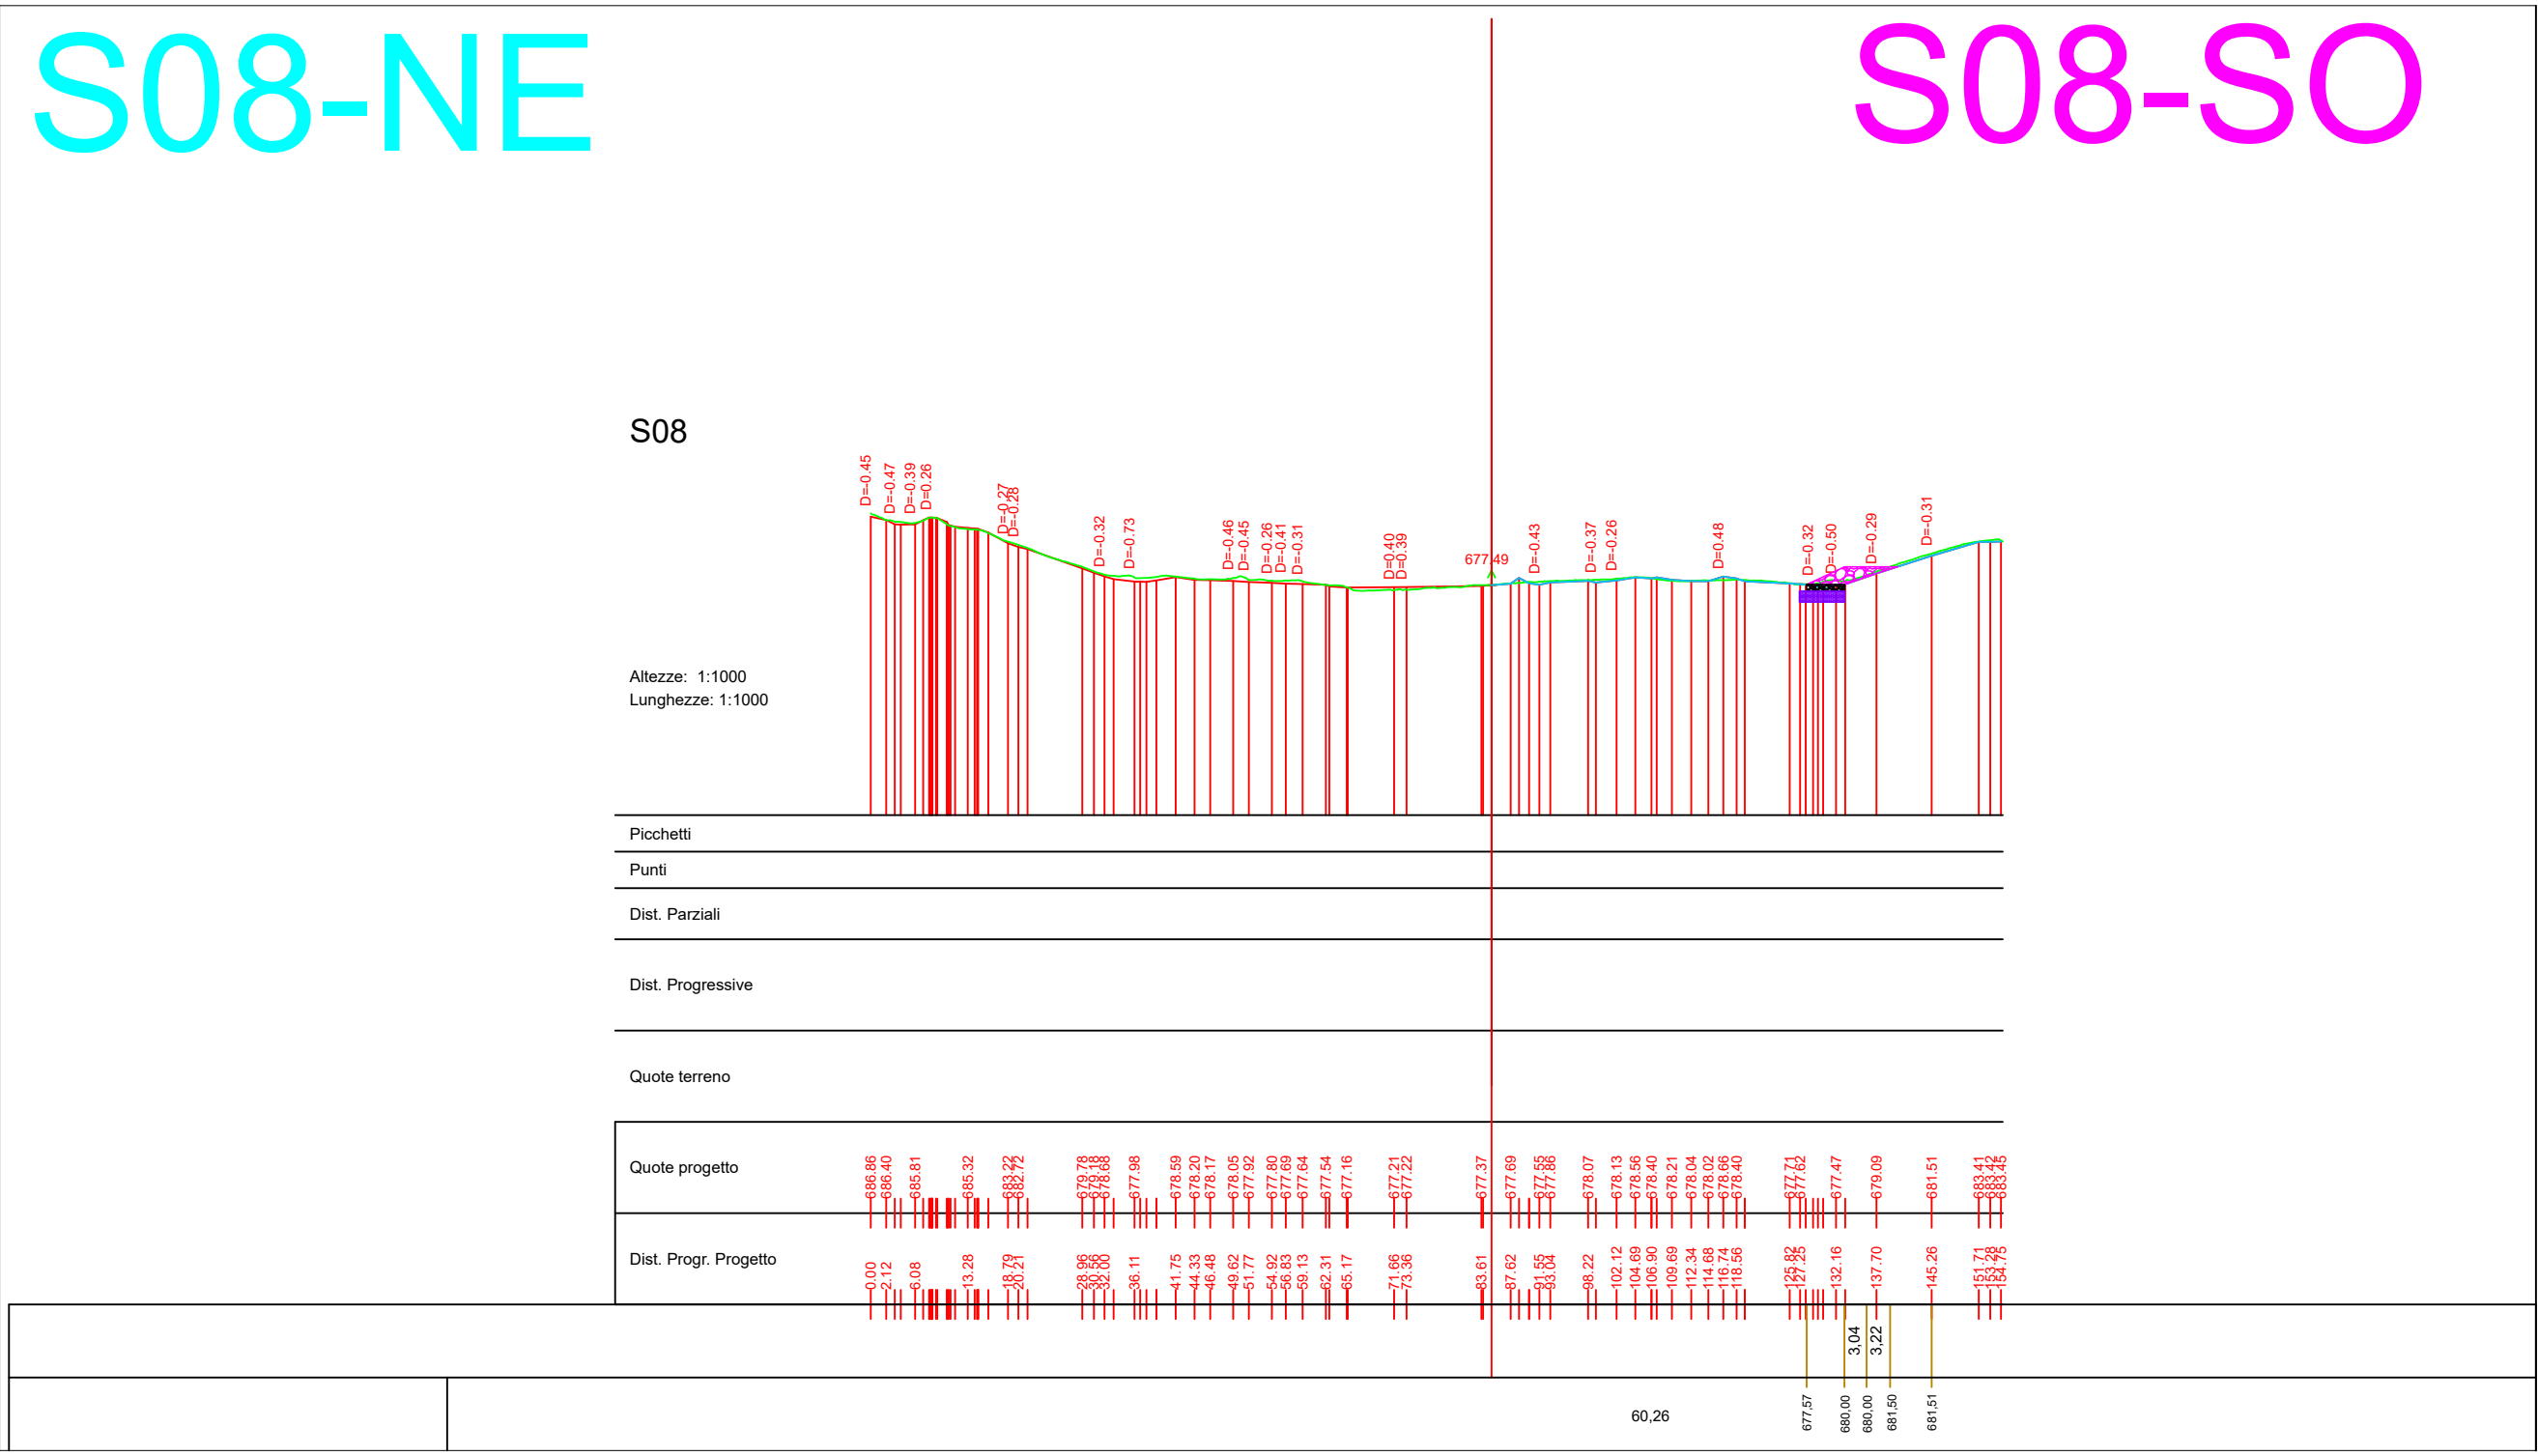
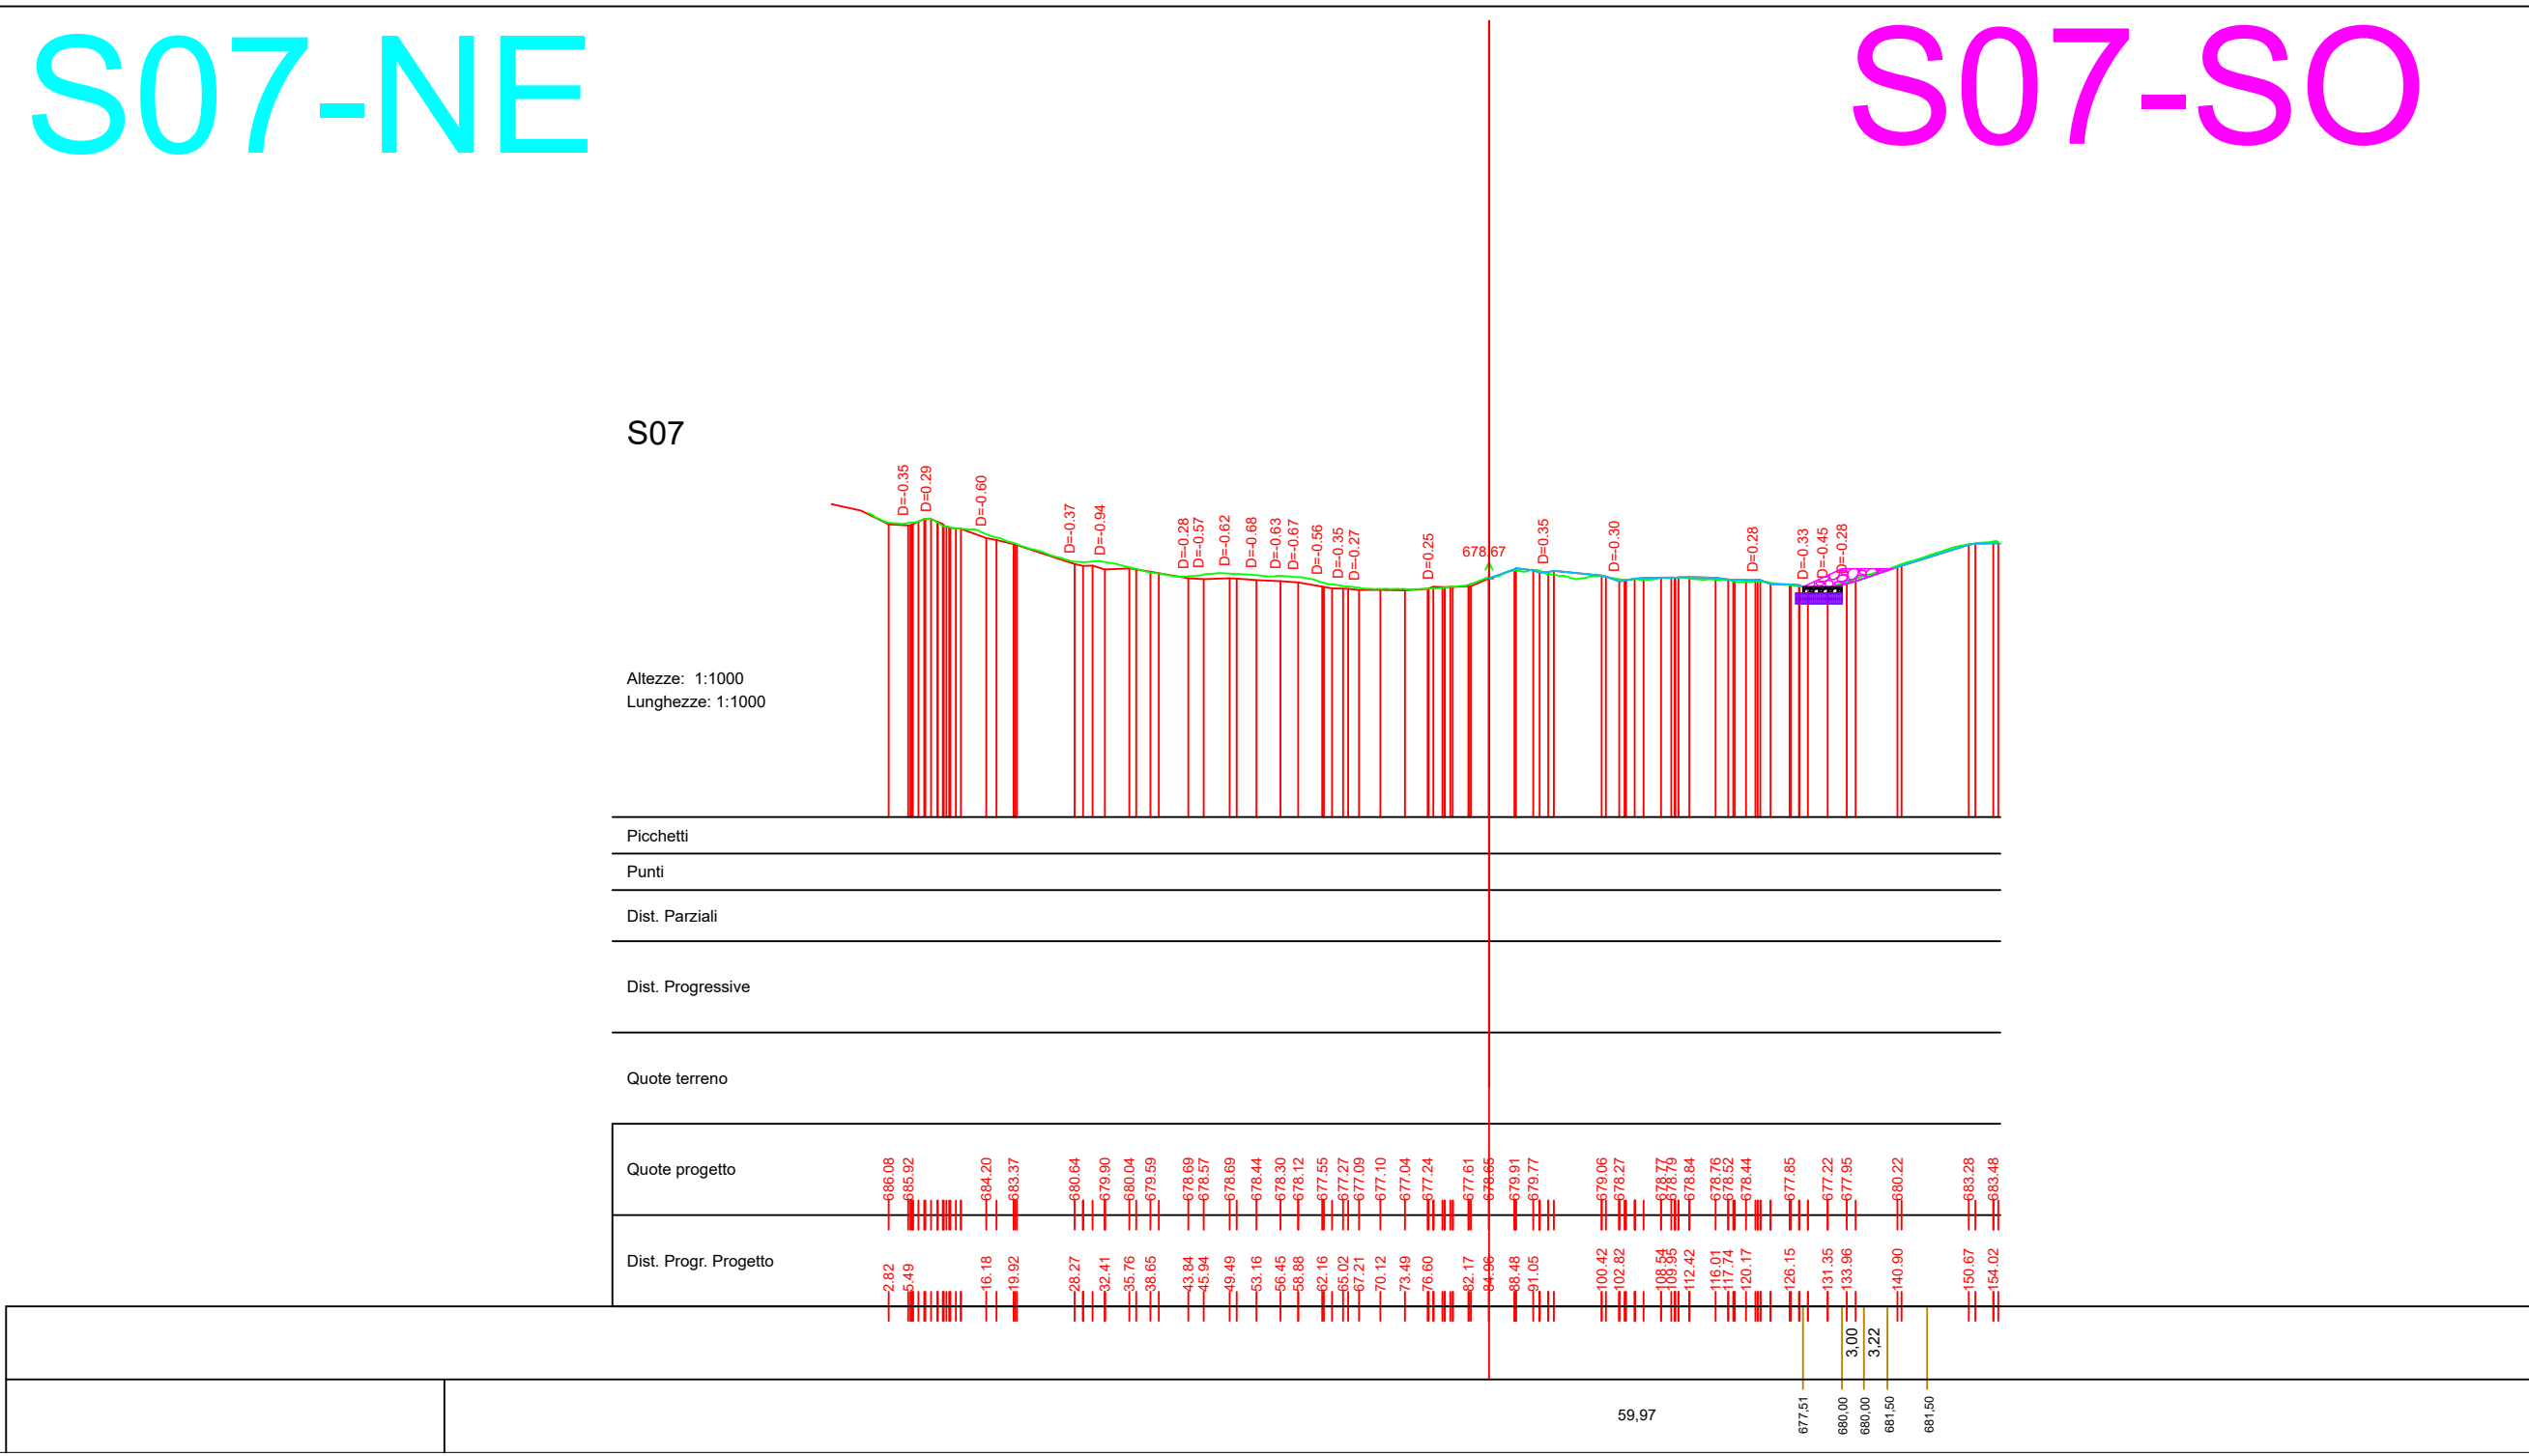


 Provincia di Avellino			
Comune di Savignano Irpino			
			
Interventi di stabilizzazione delle sponde interne del IV Lotto			
Variante			
(comprensiva degli interventi necessari per il mutato stato dei luoghi)			
ELABORATO N.: E.3.4_var	TITOLO: Sezioni trasversali vasca - da sez. 16 a sez. 24	REVISIONE N.: -	
SCALA: 1:1000		DATA: Giu 2025	
I Tecnici Ing. Pellegrino Caruso Arch. Graziano Gentile		II R.U.P. Ing. Massimiliano Roca	

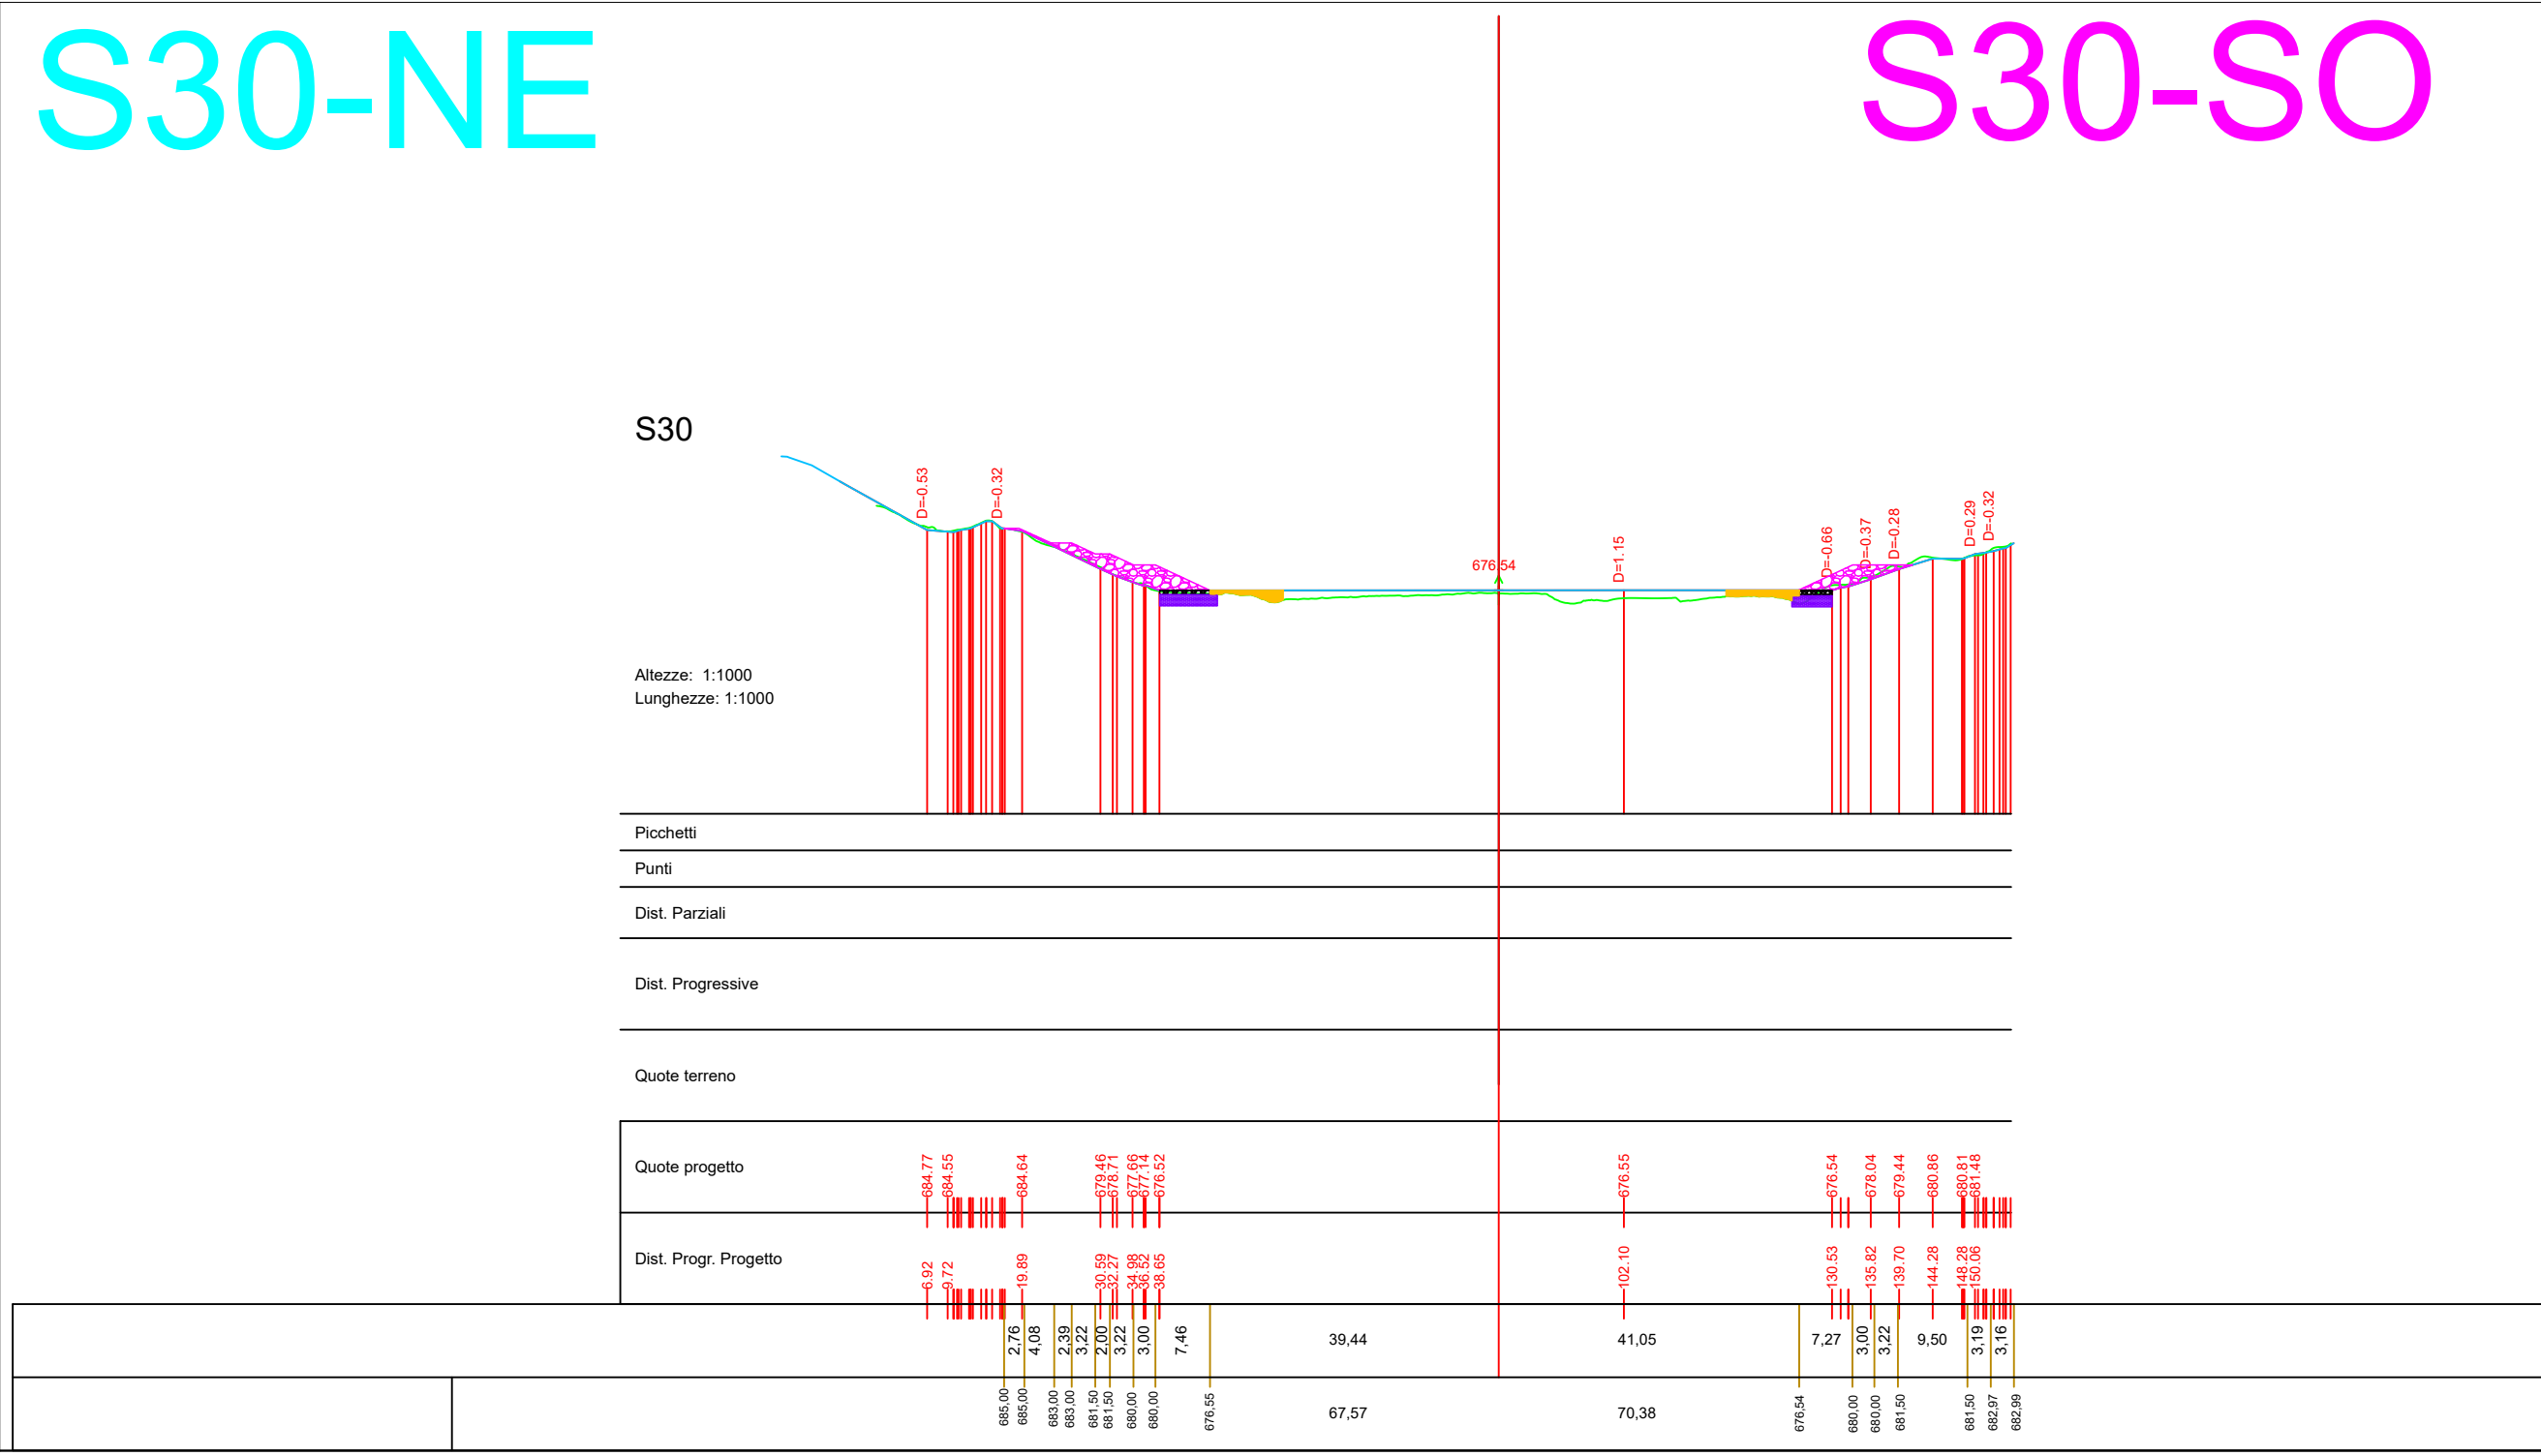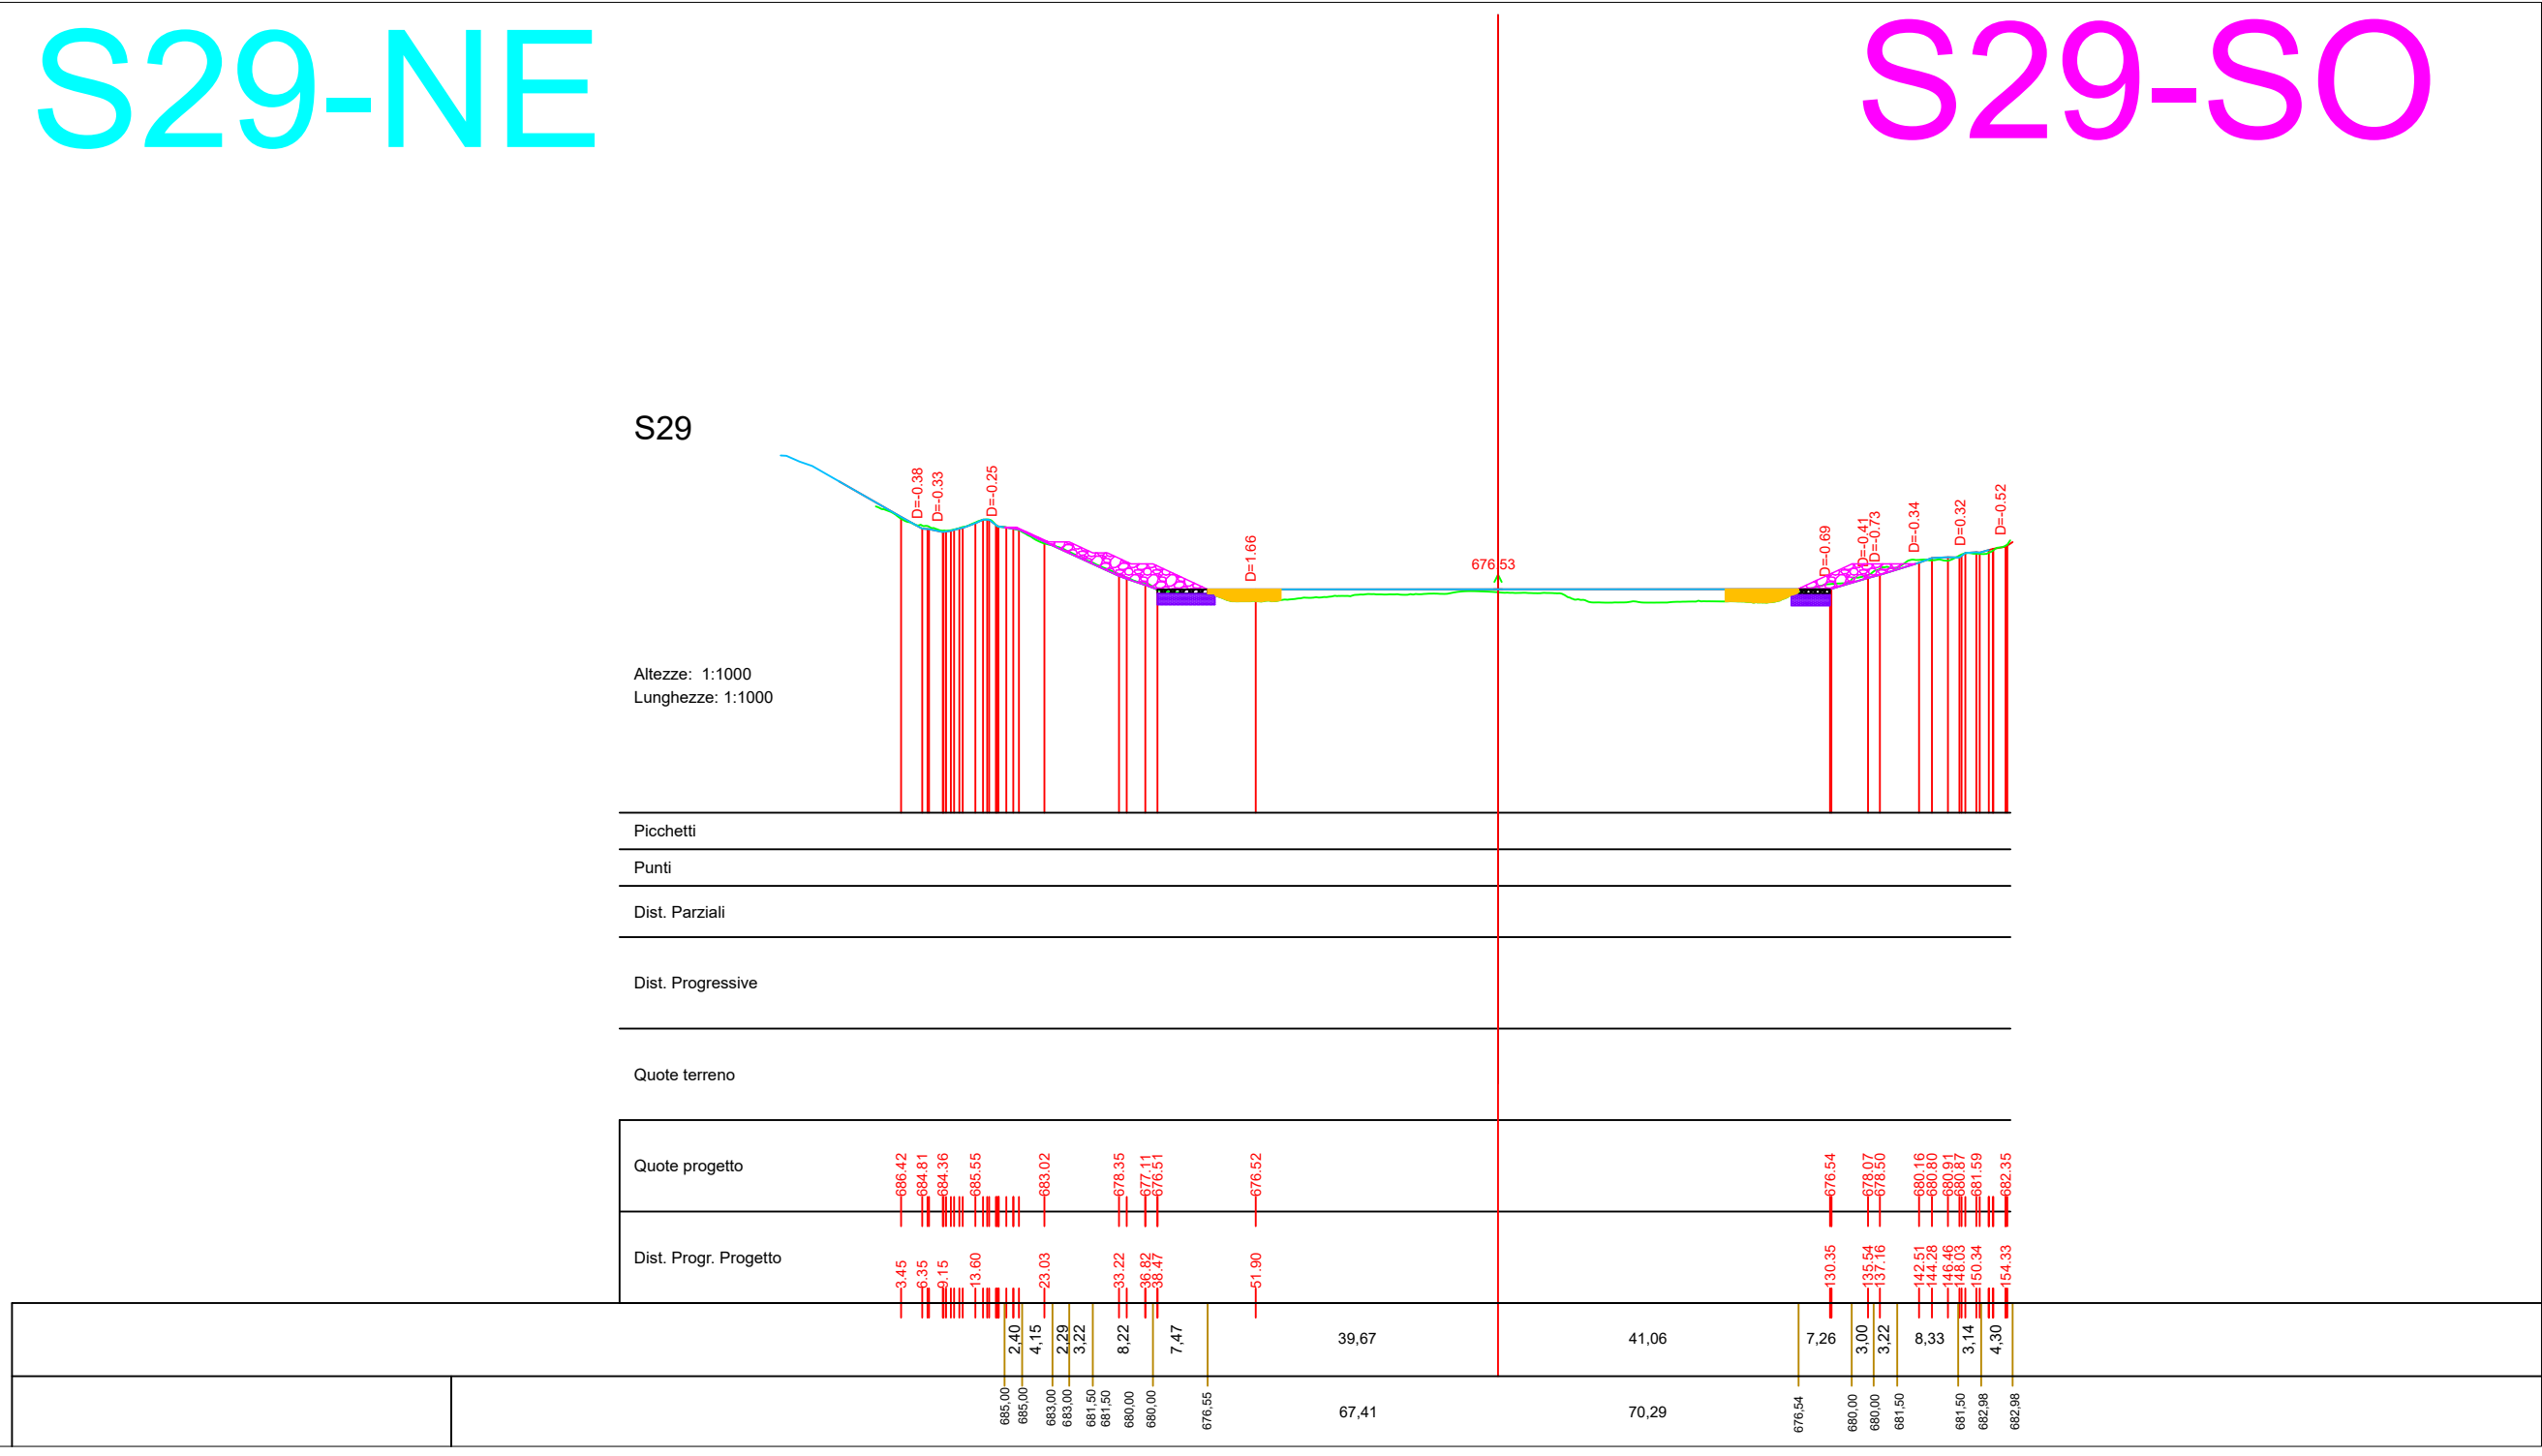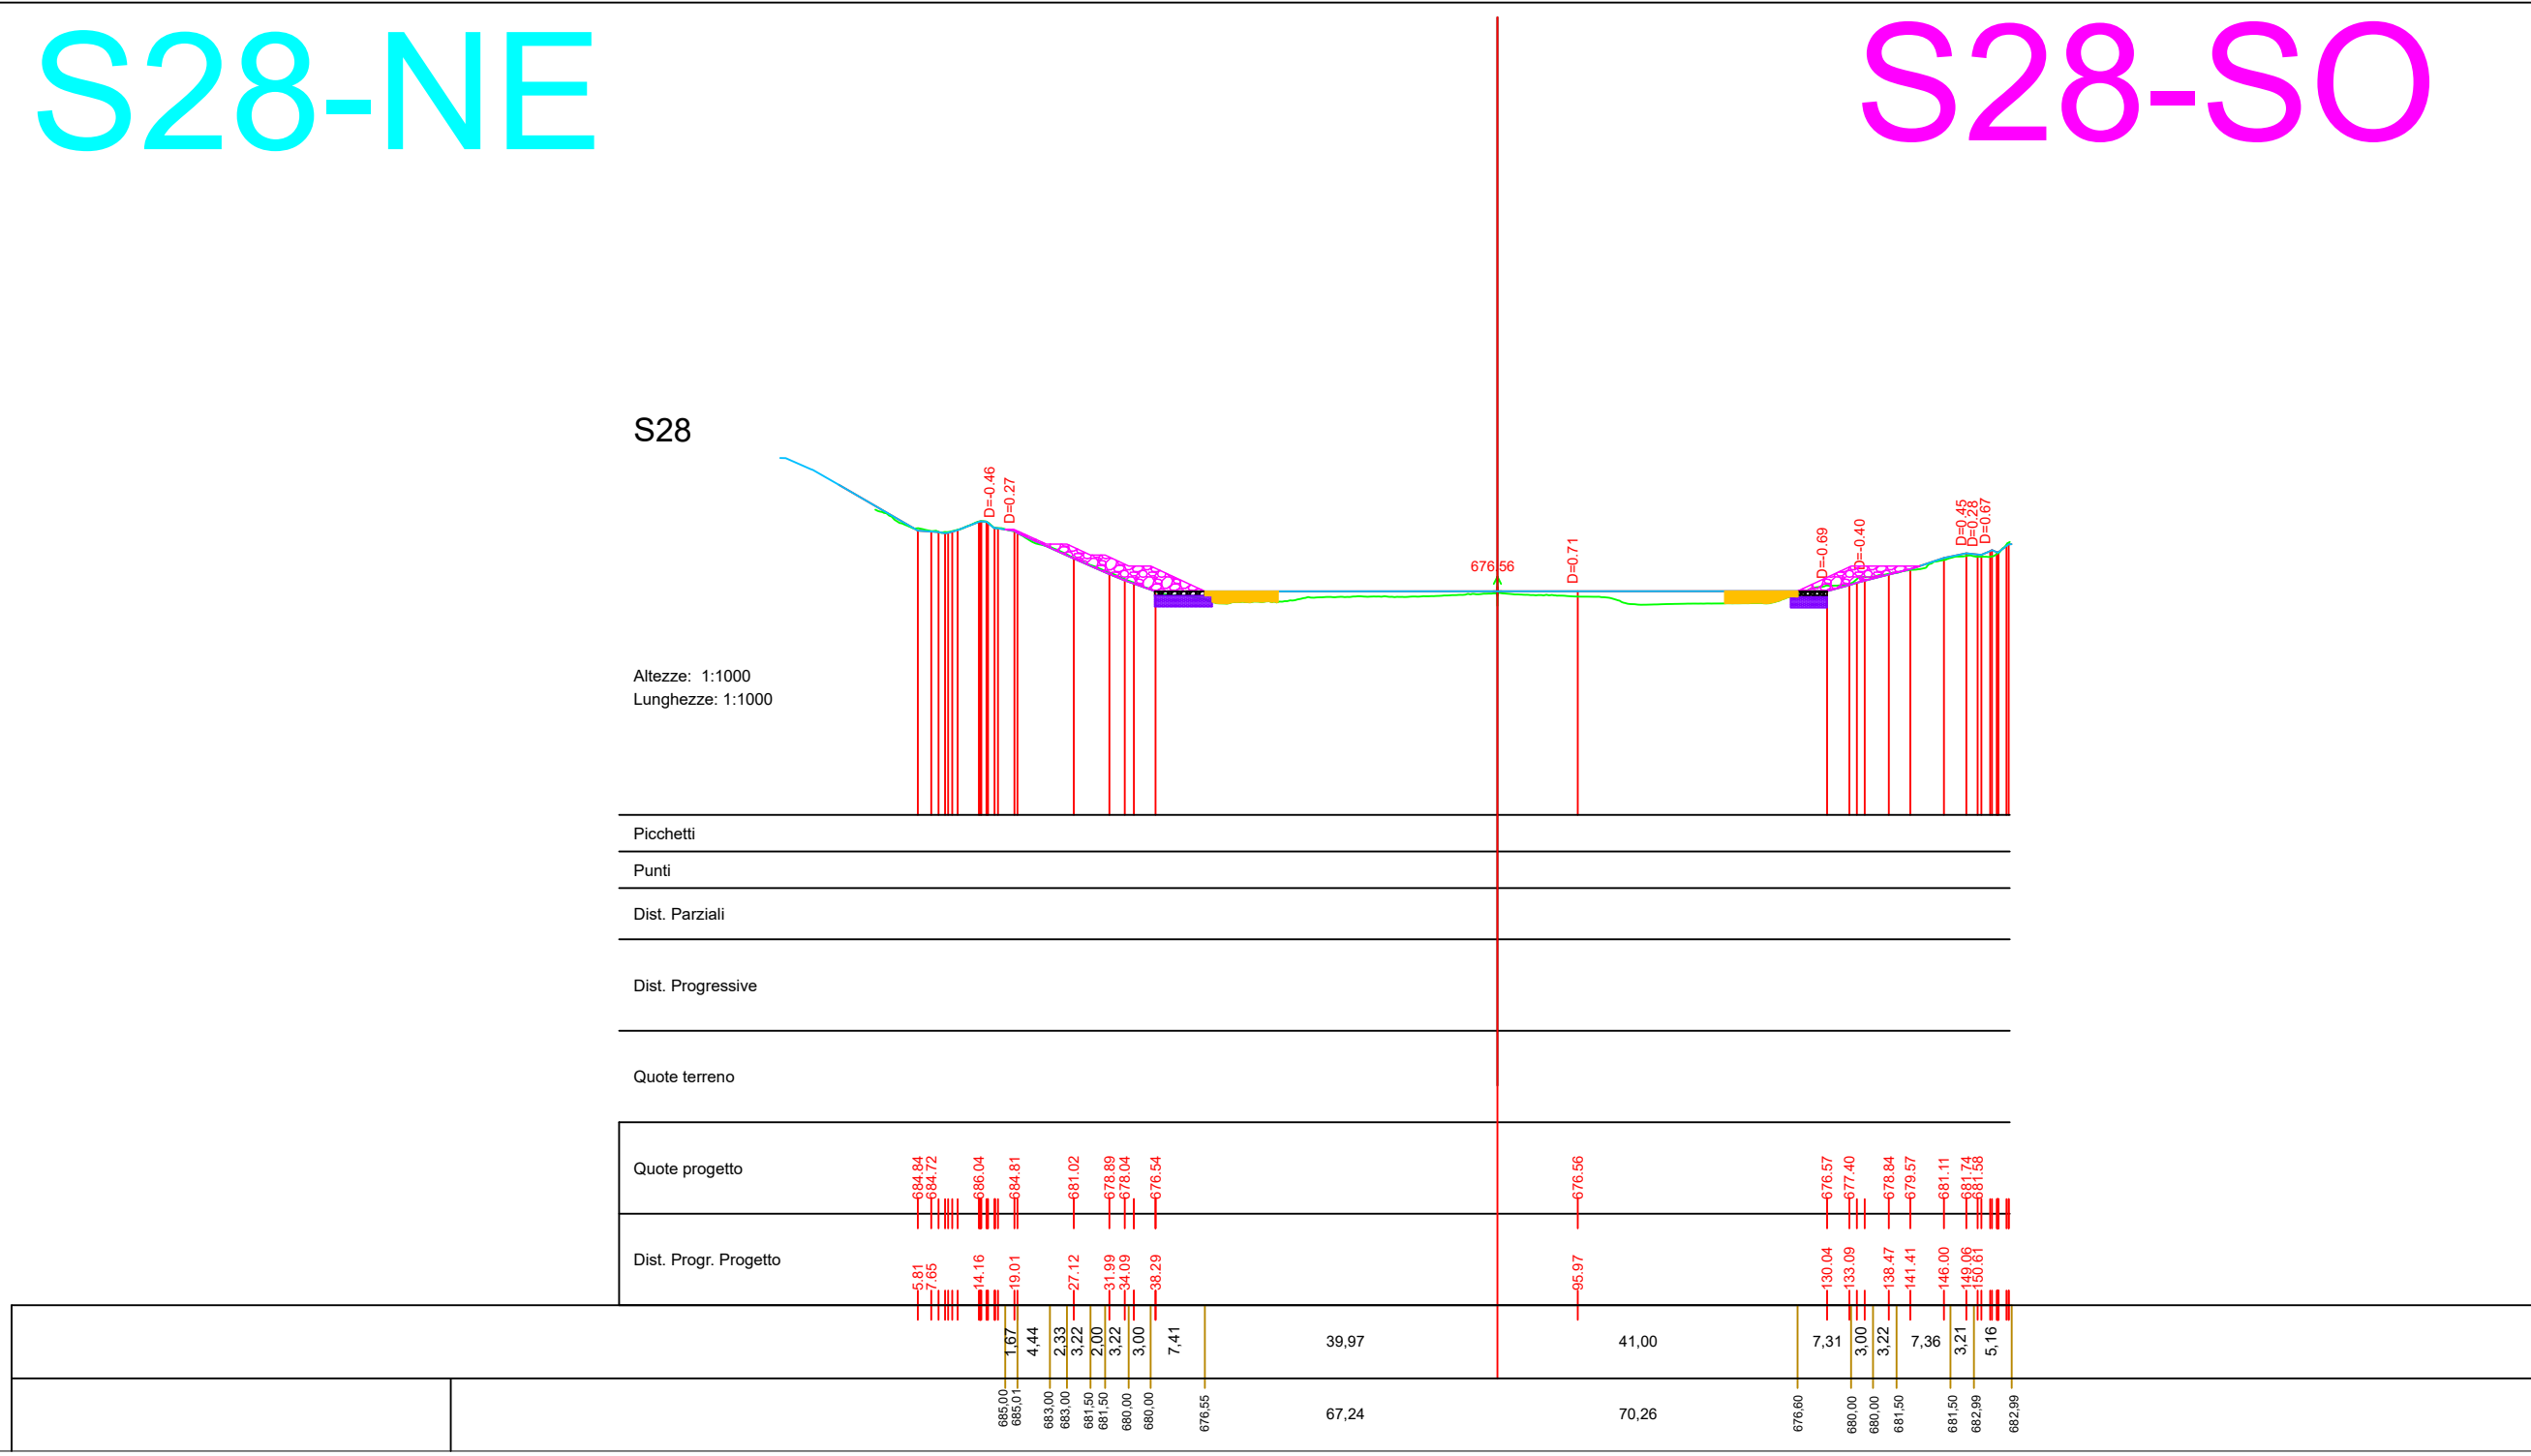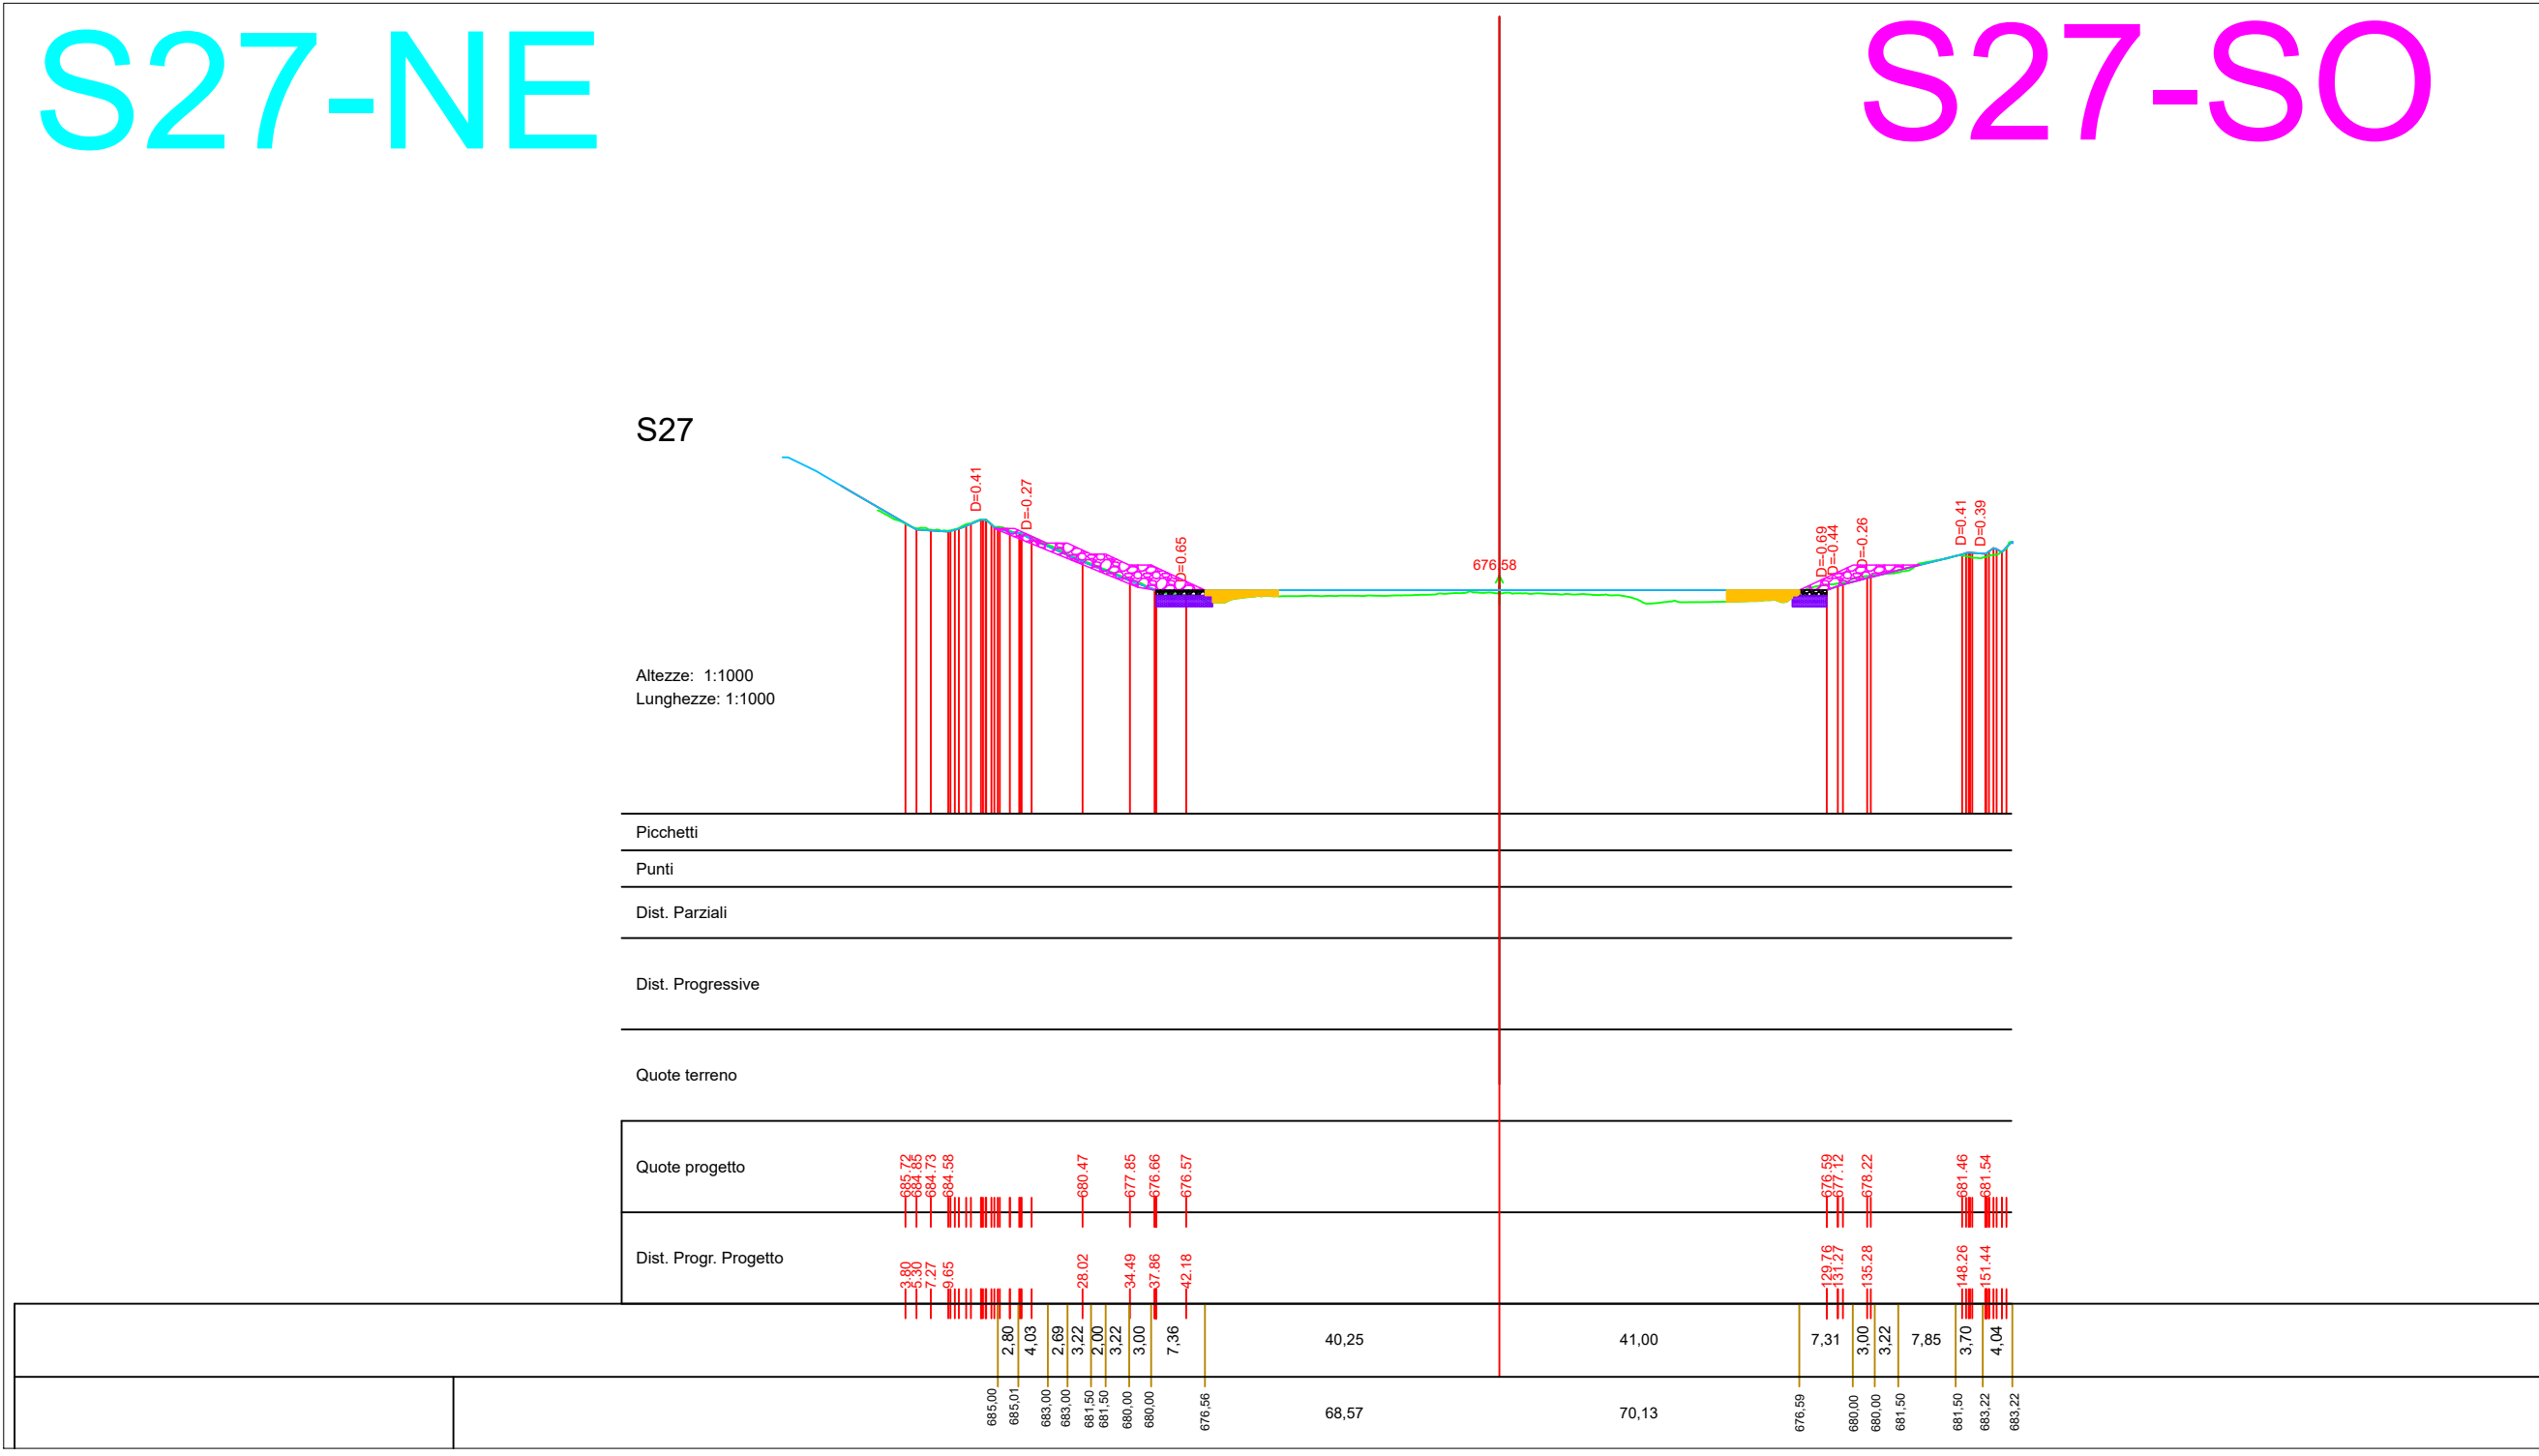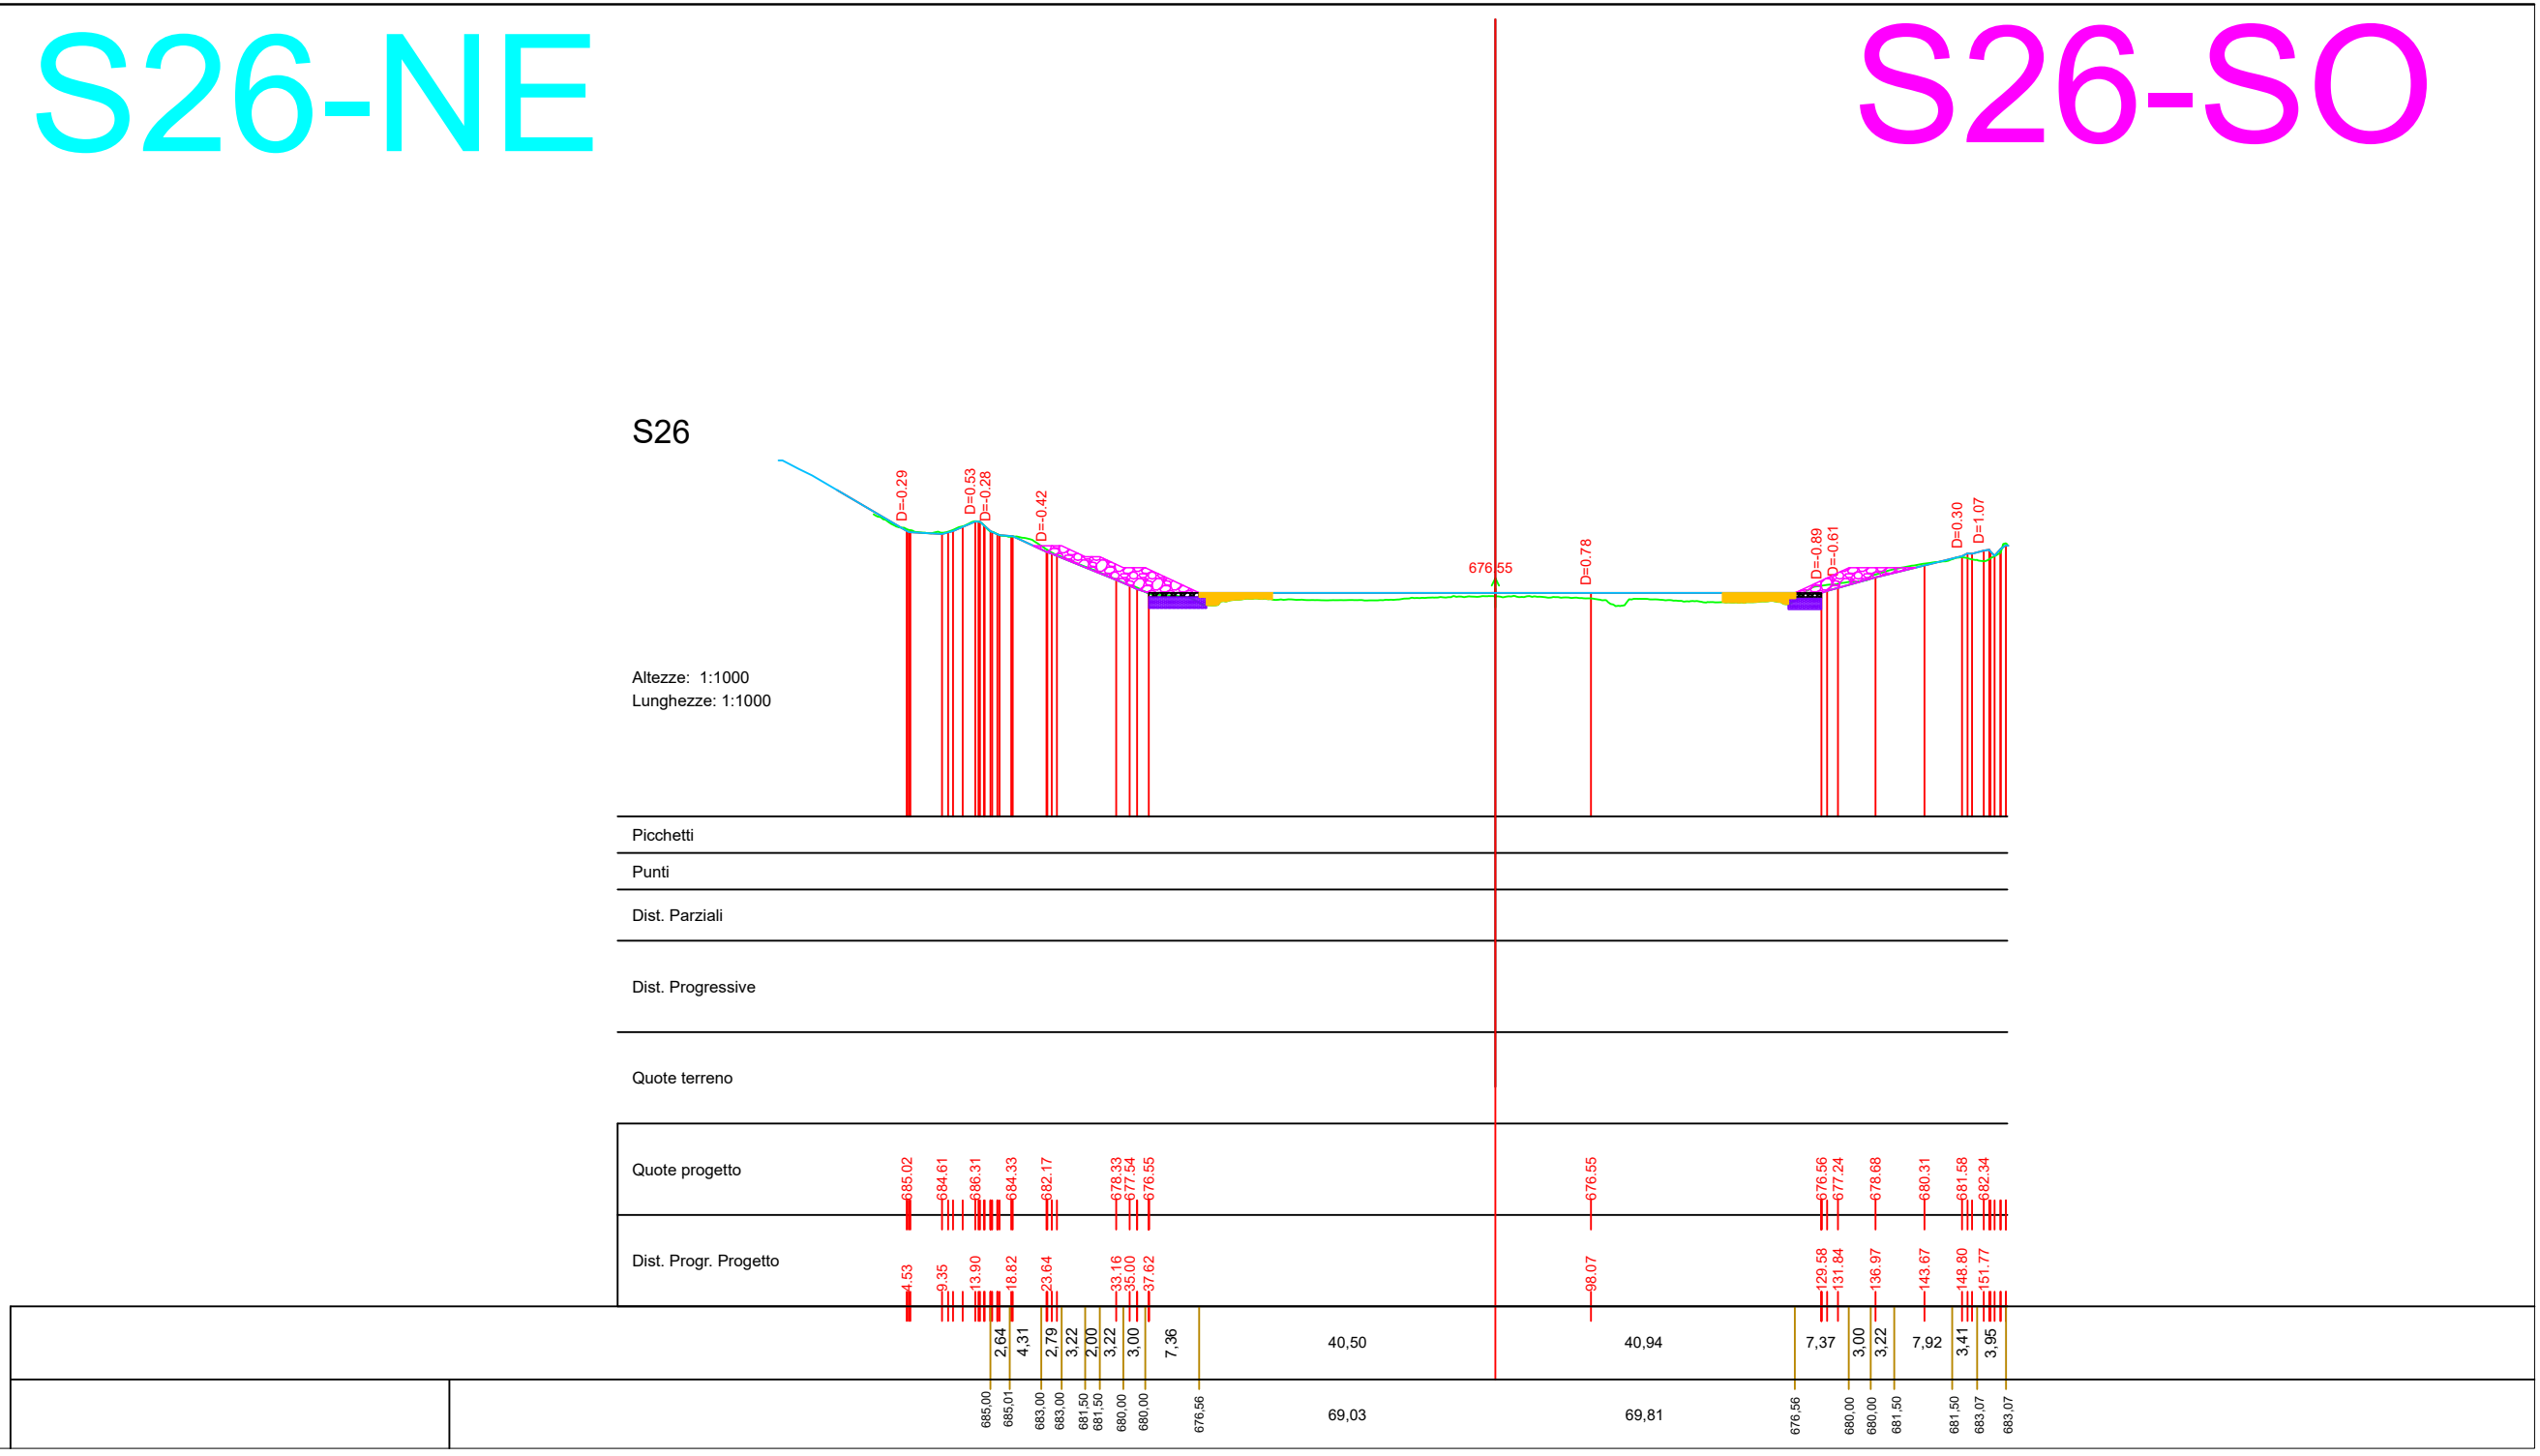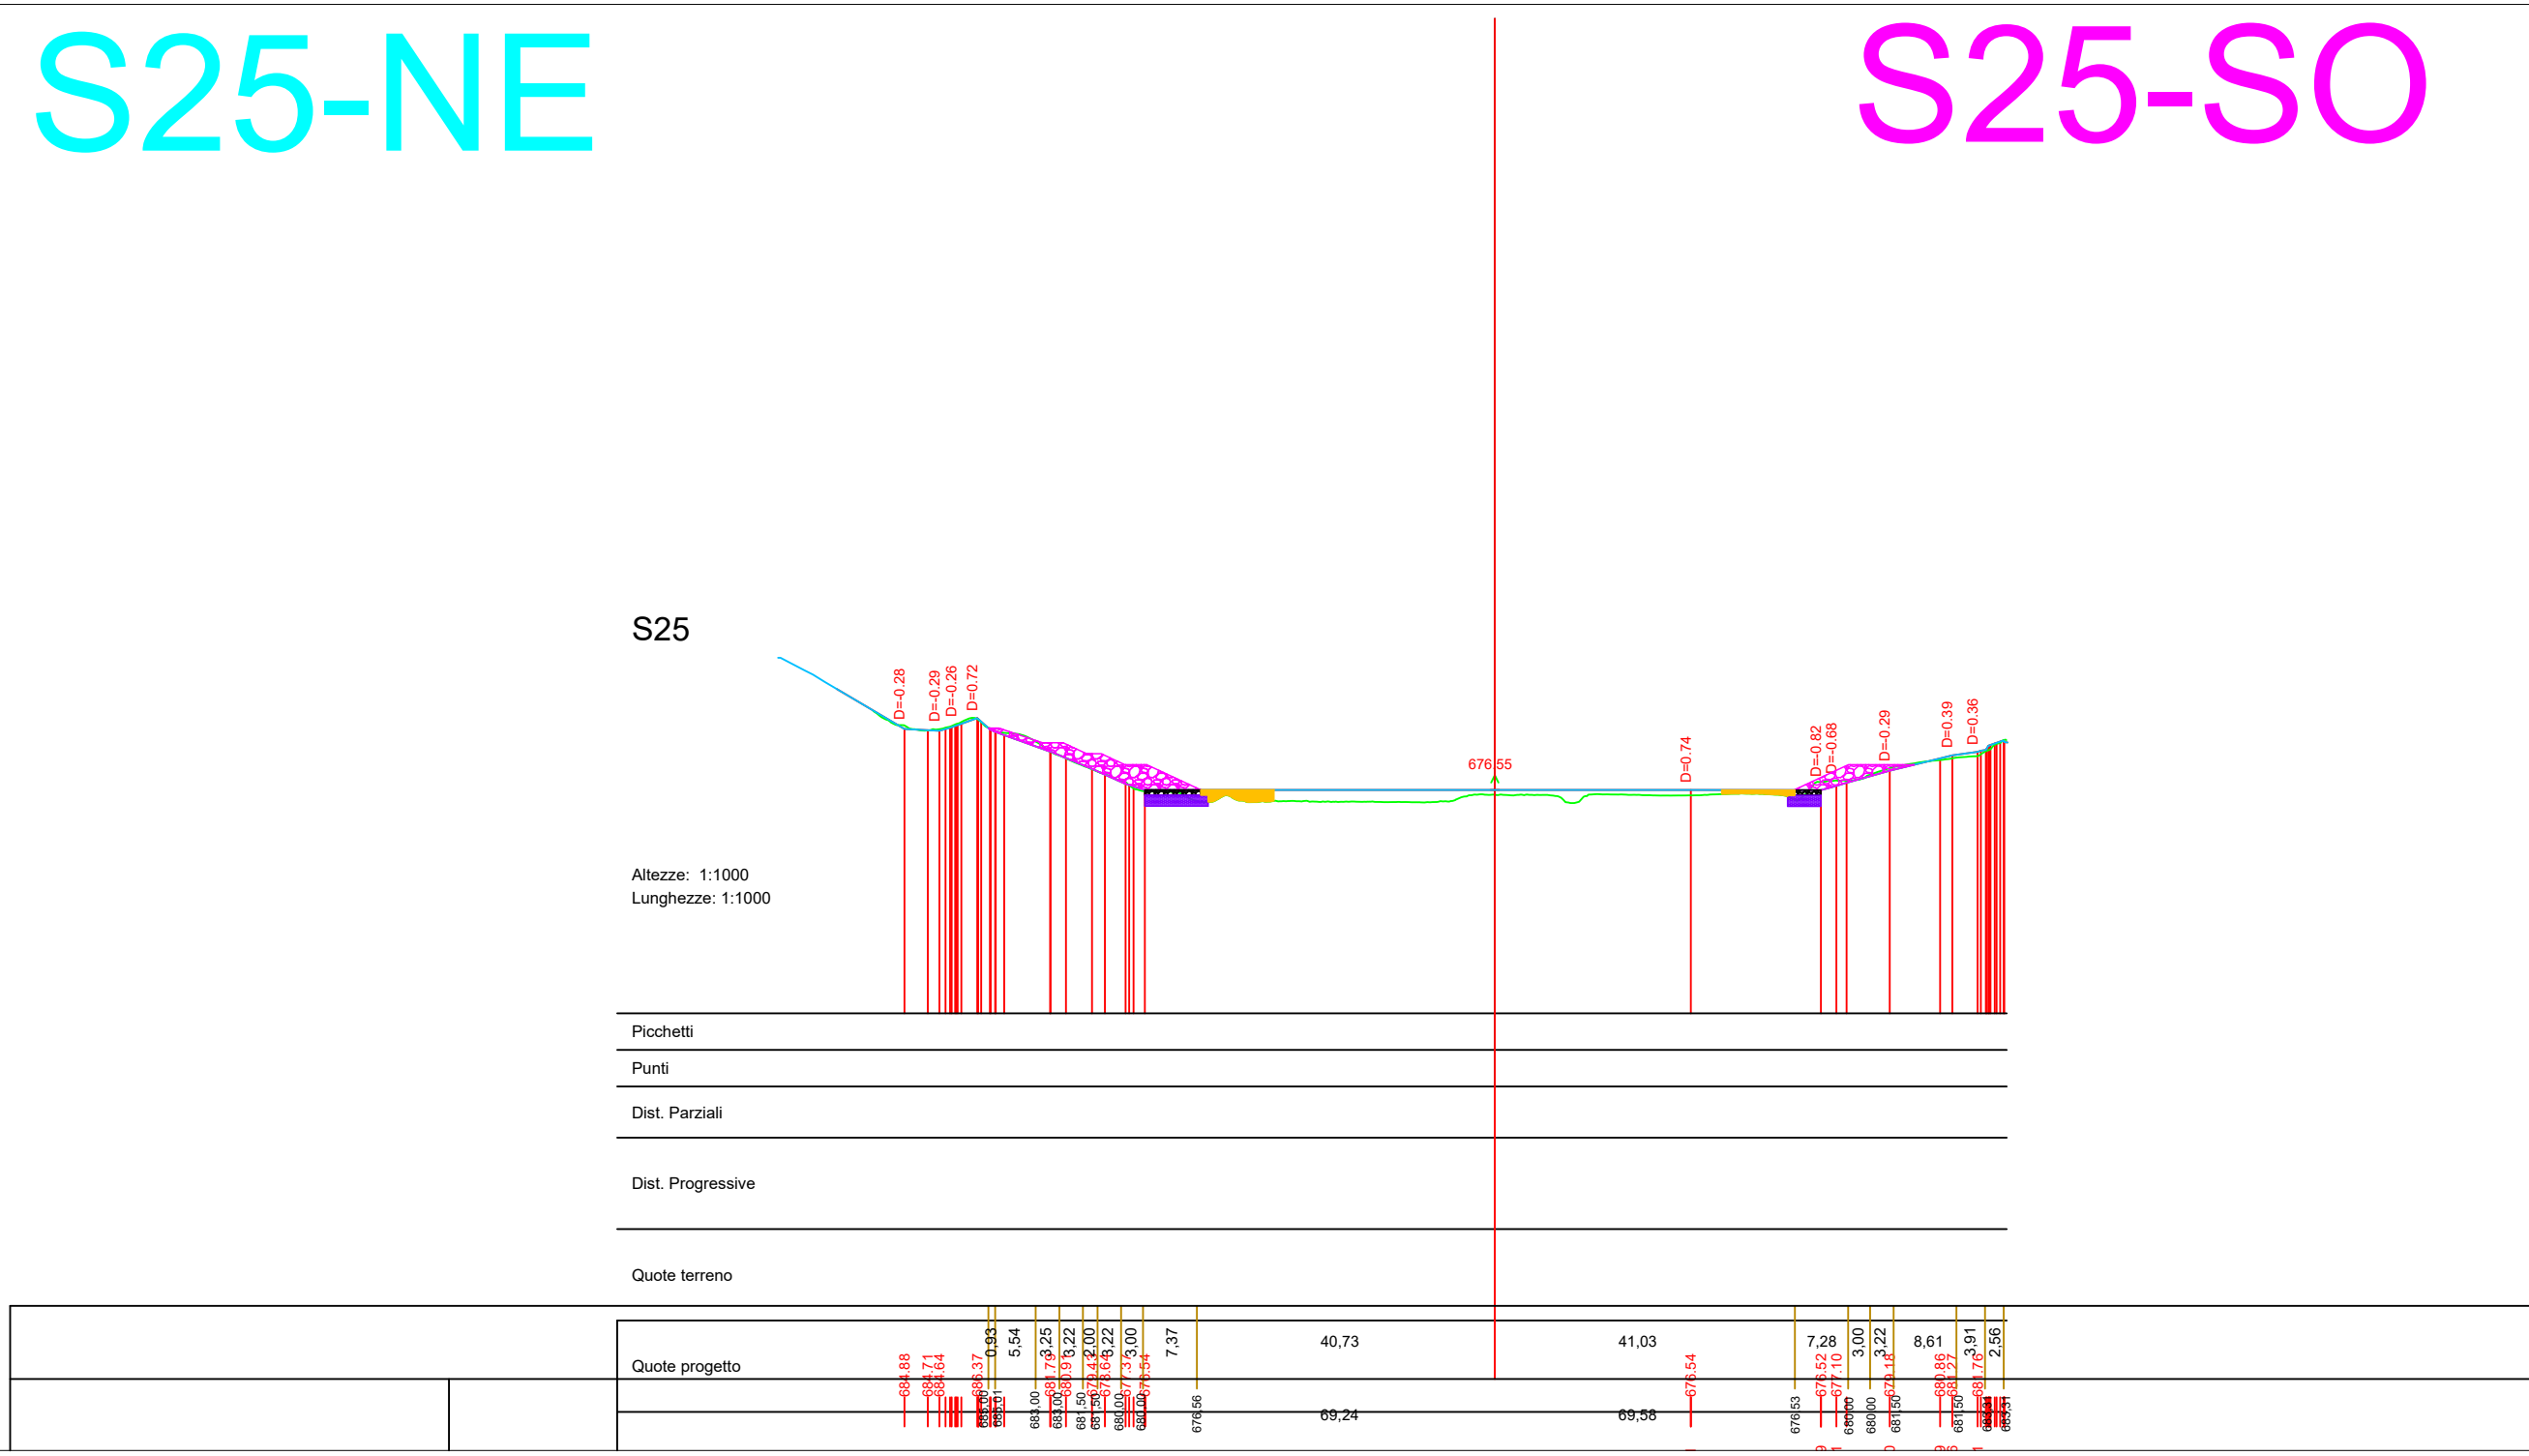

LEGENDA

- Intervento di stabilizzazione - parte fuori terra VAR
- Intervento di stabilizzazione - parte fuori terra VAR
- Intervento di stabilizzazione - parte interrata VAR
- Intervento di stabilizzazione - parte interrata VAR
- Intervento di stabilizzazione - parte fuori terra PROG BASE GARA
- Intervento di stabilizzazione - parte interrata PROG BASE GARA

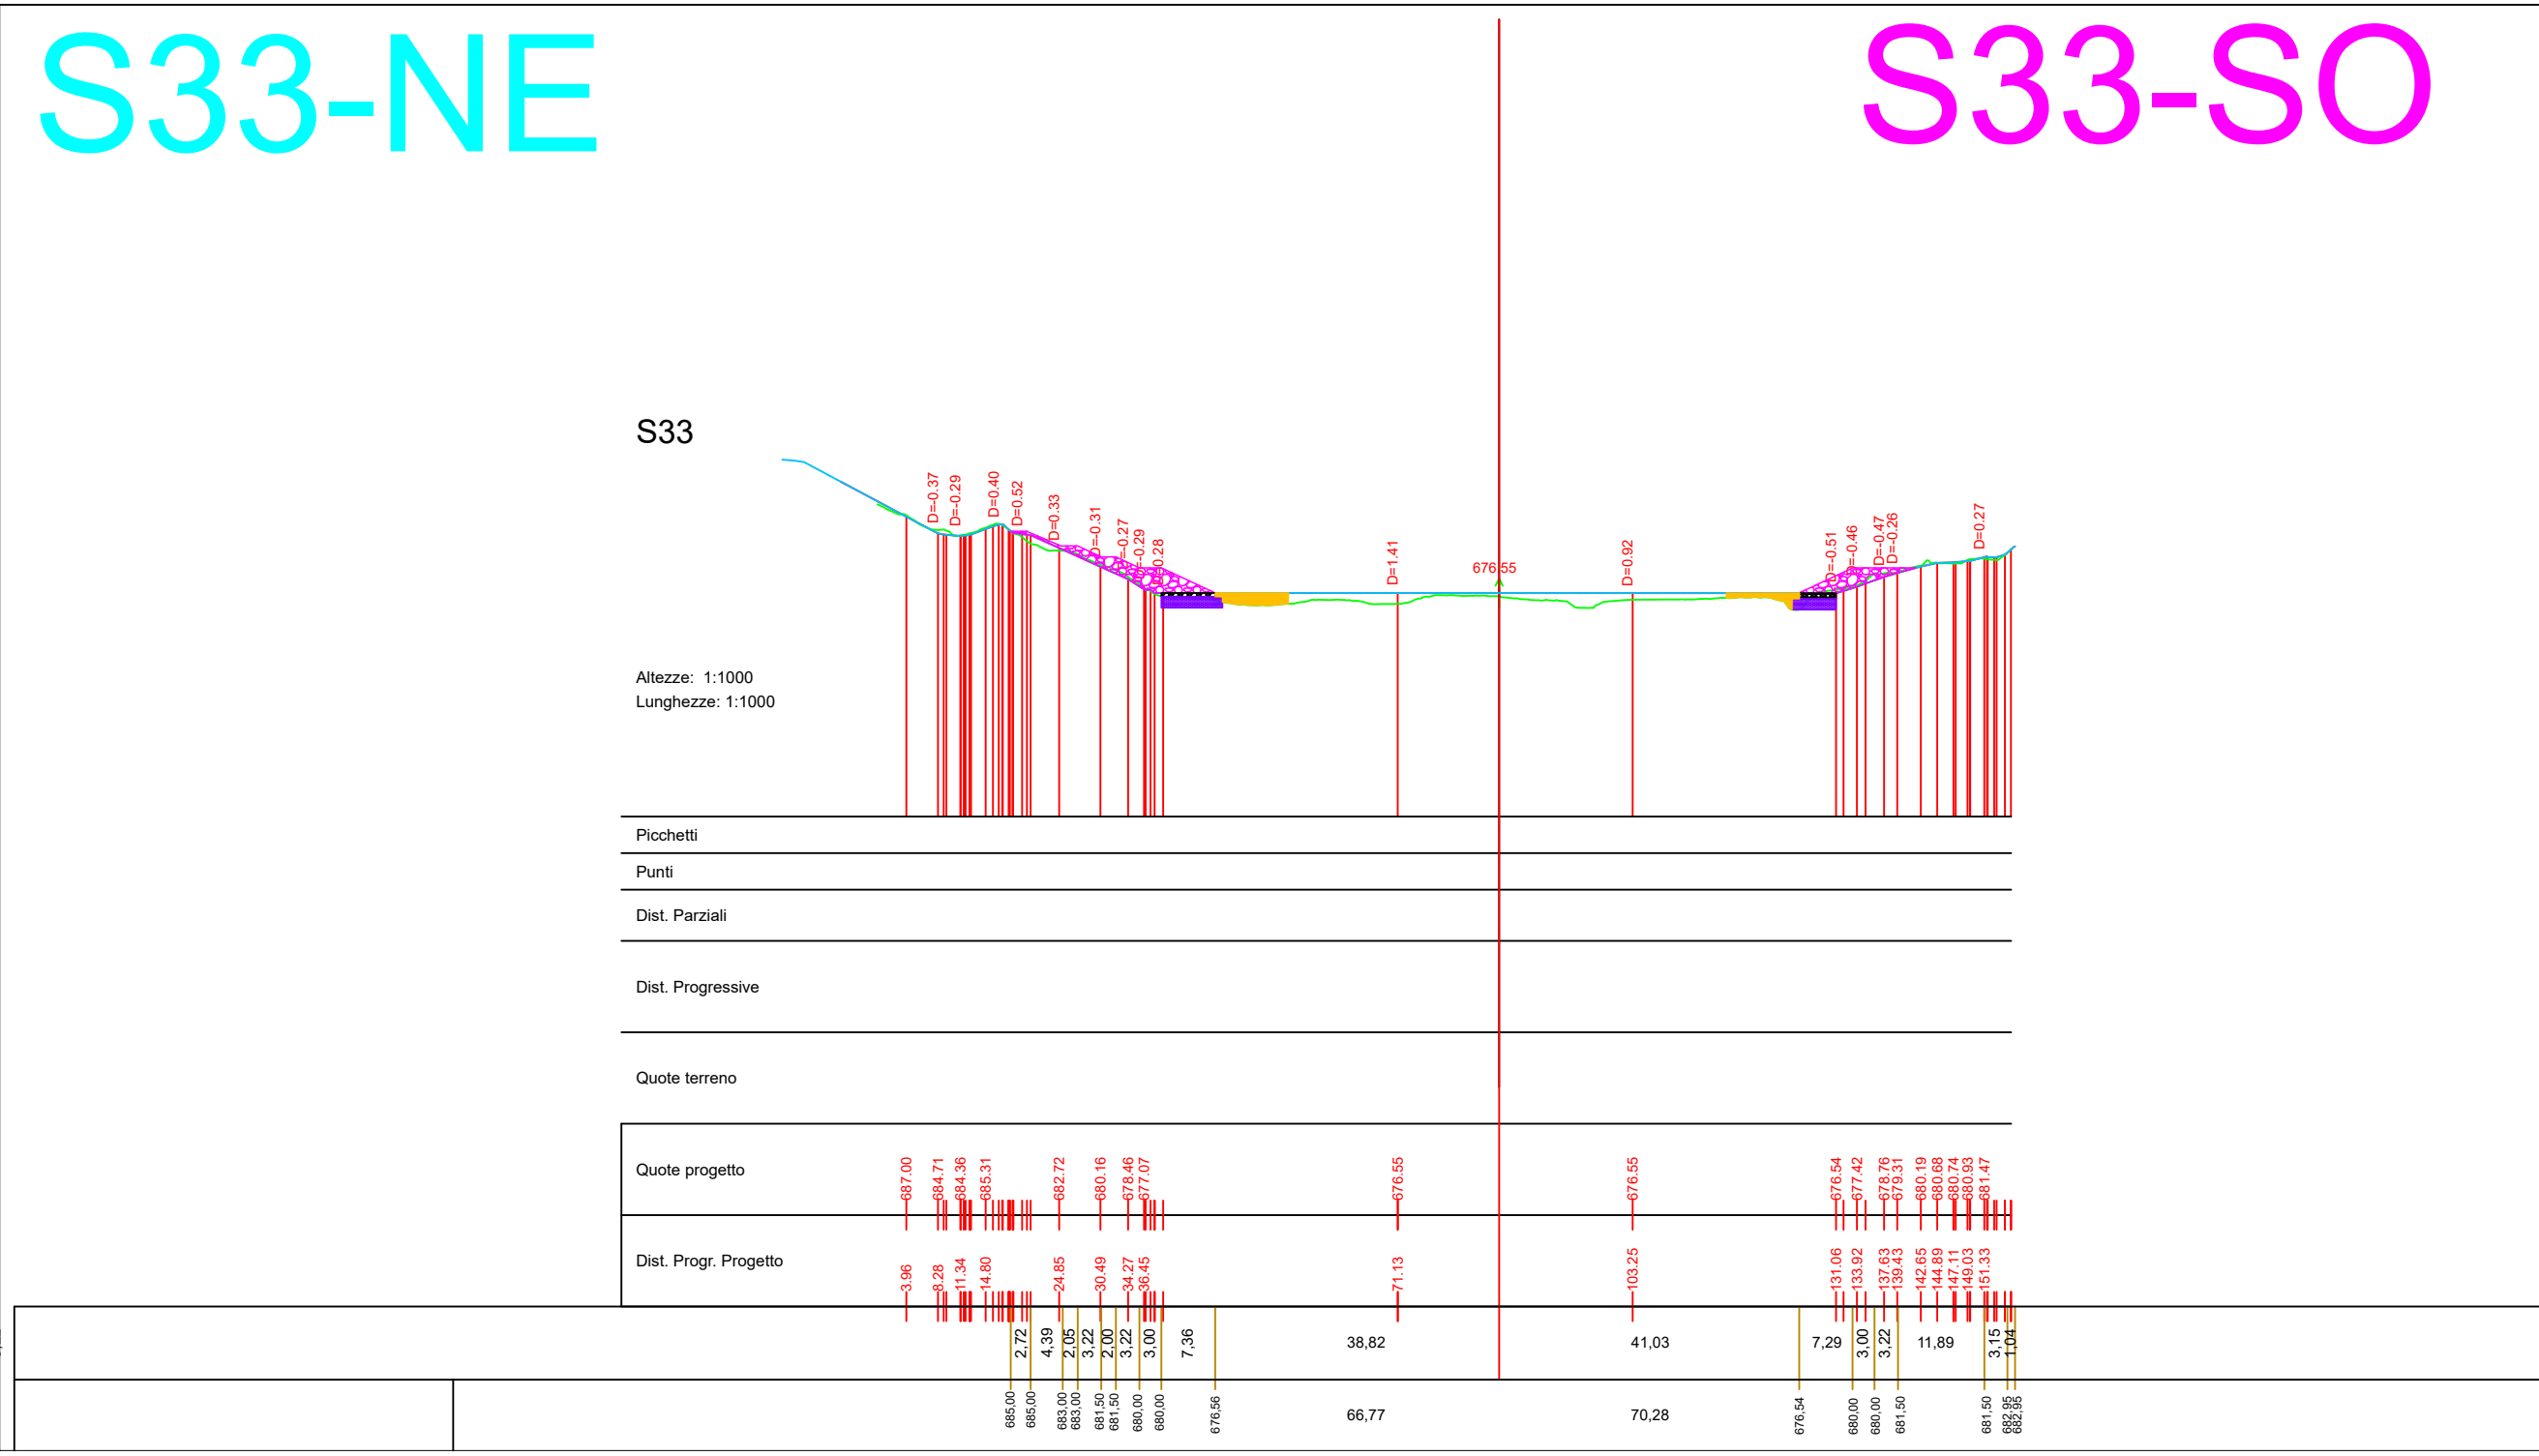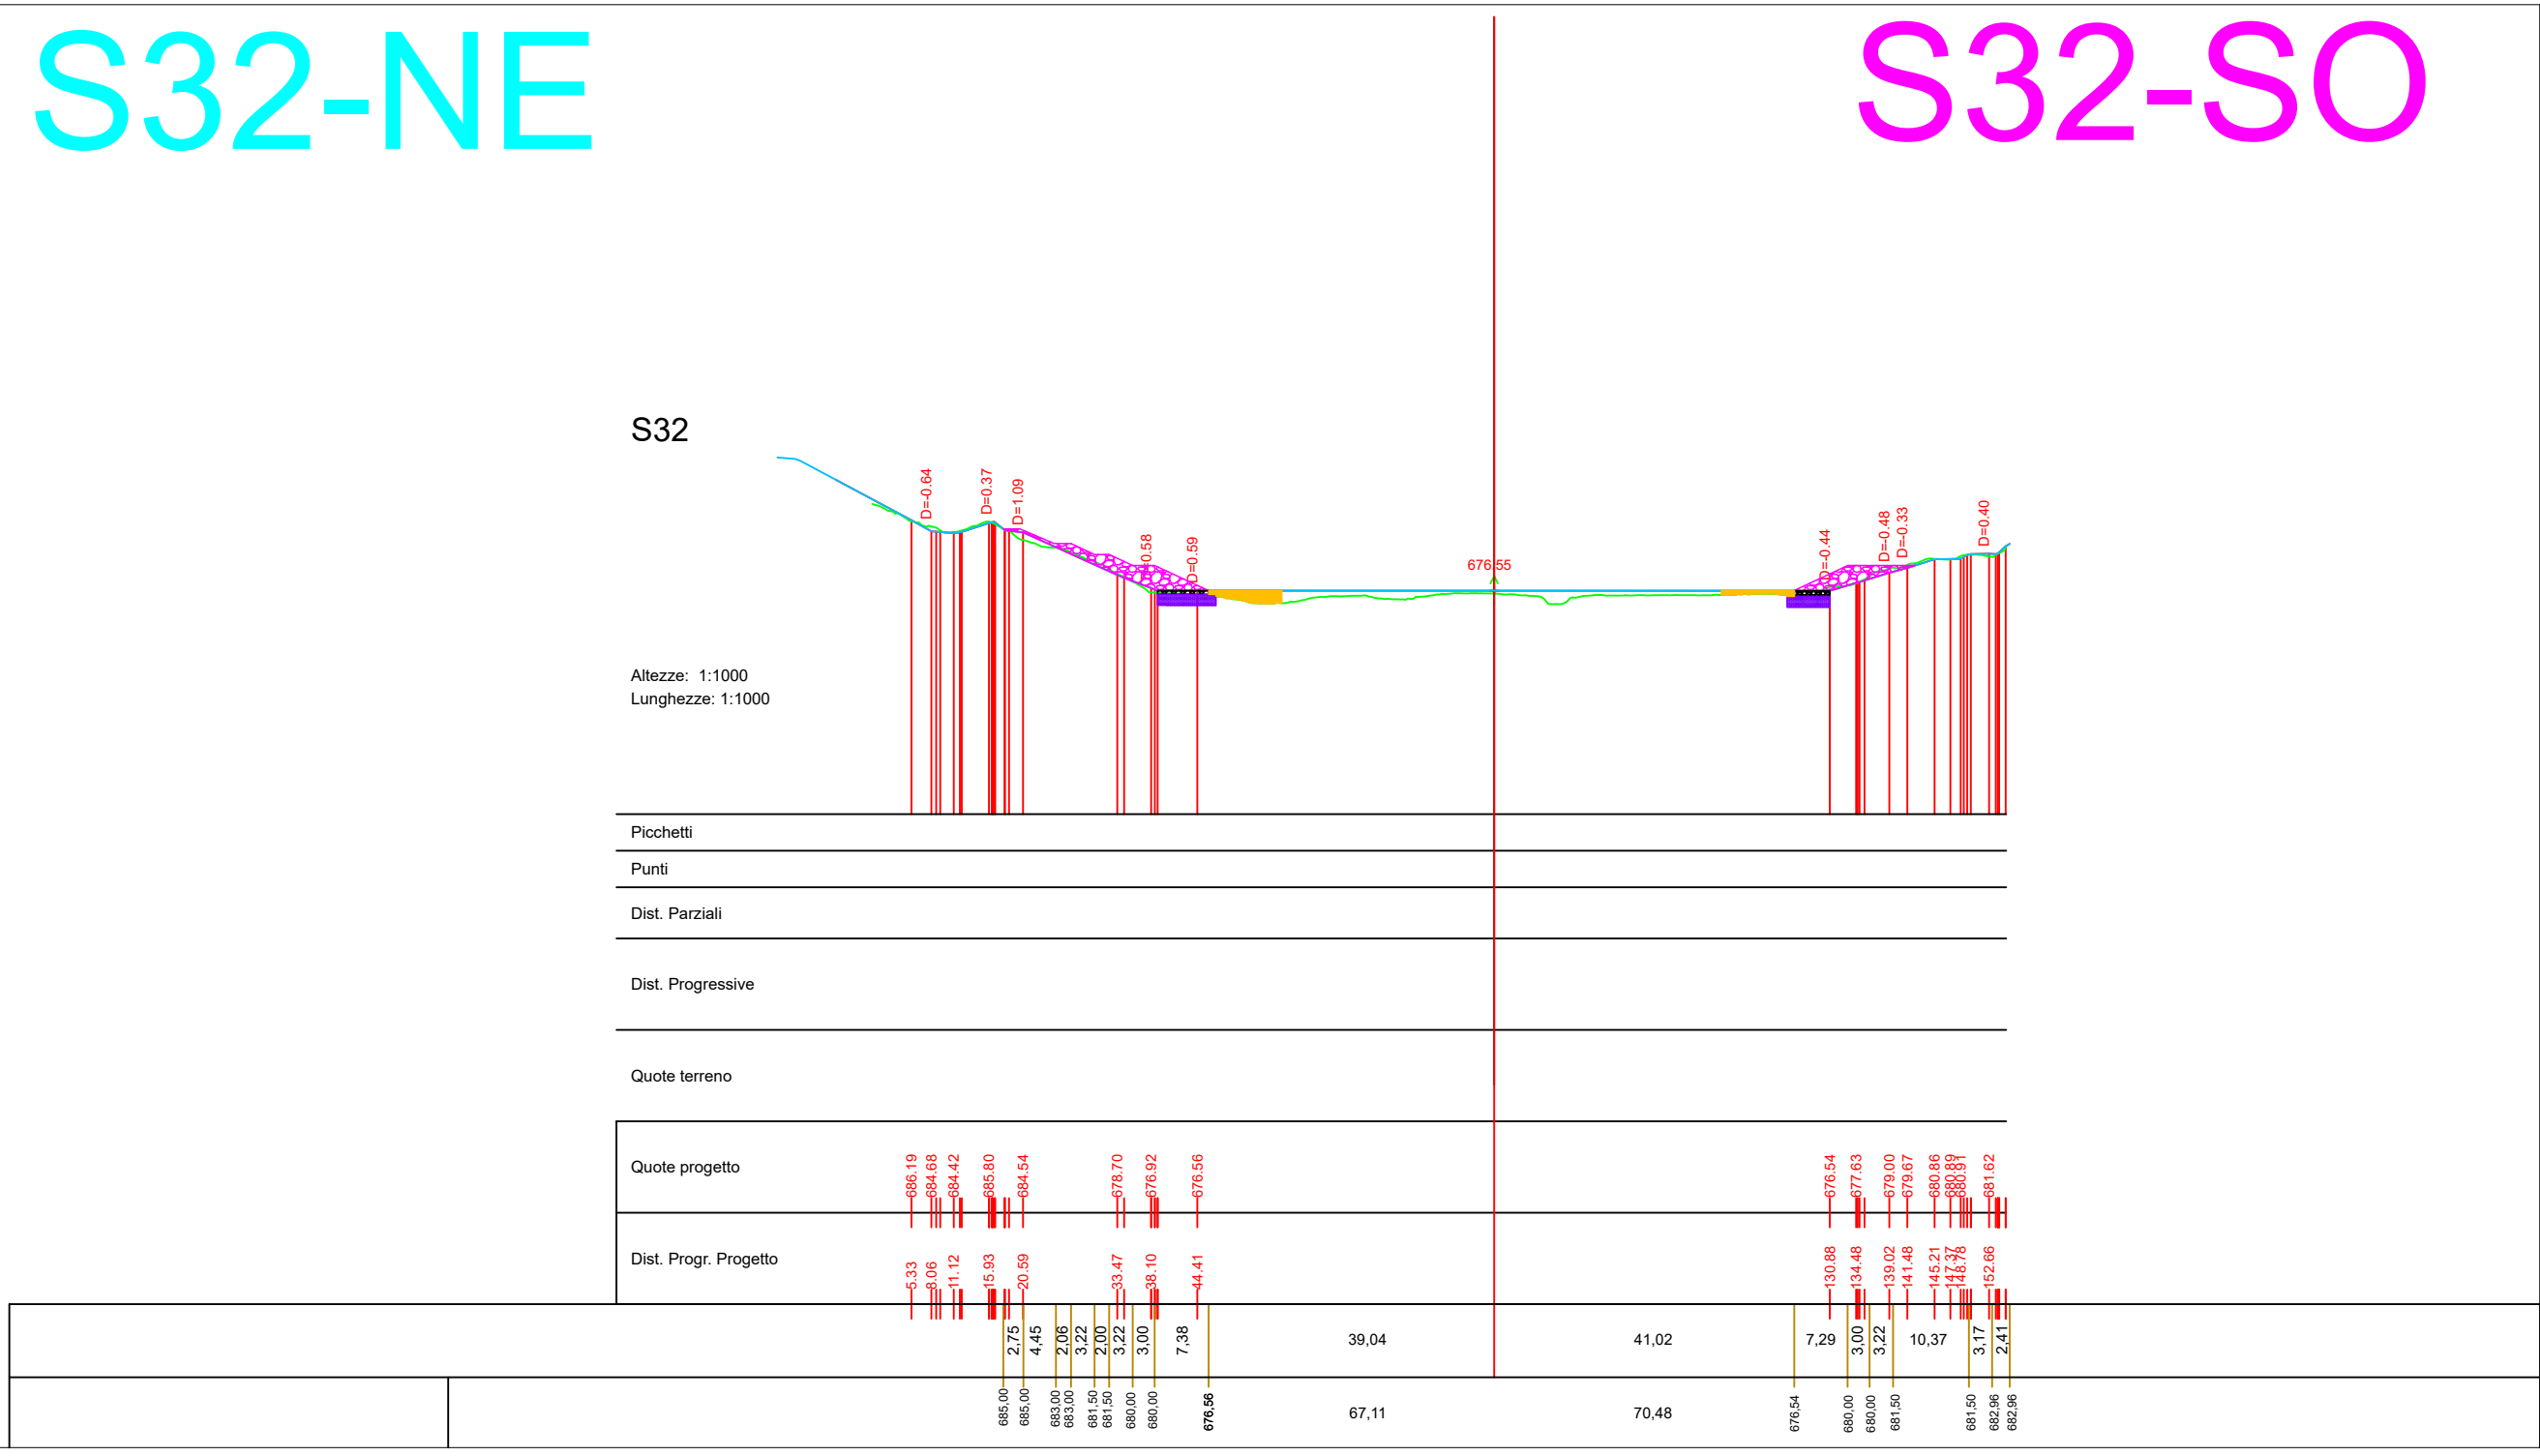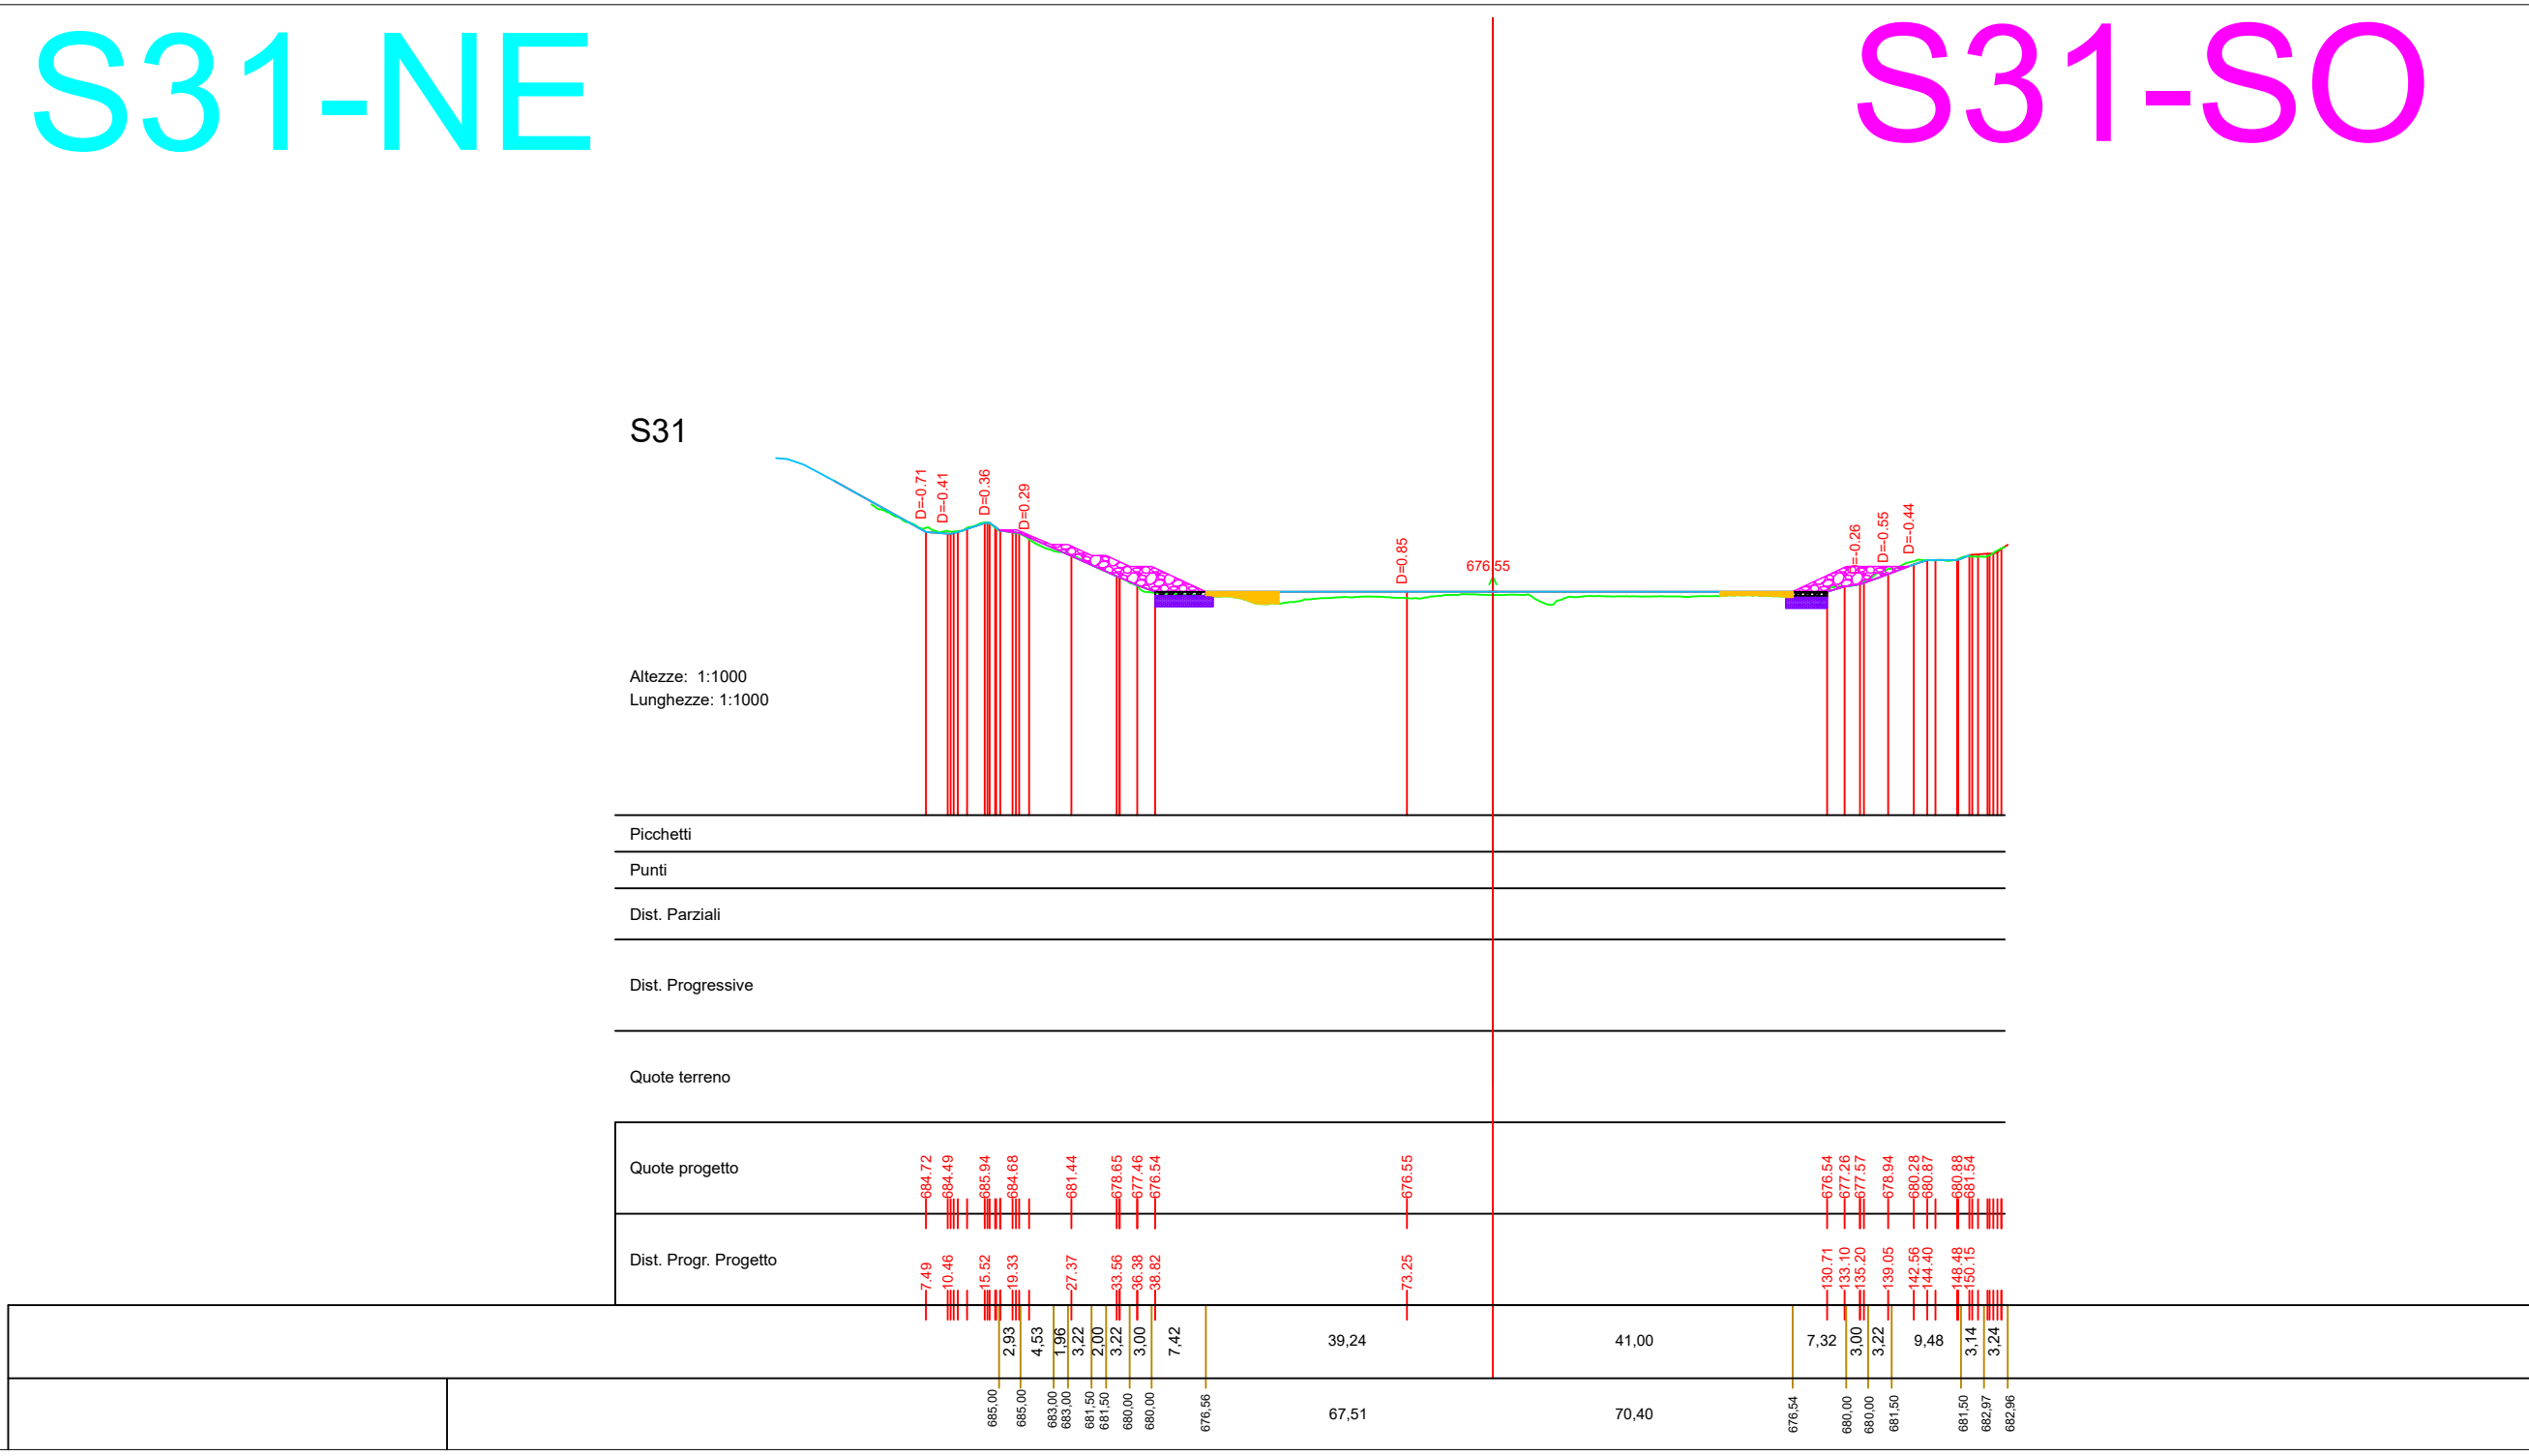

Provincia di Avellino

Comune di Savignano Irpino

Interventi di stabilizzazione delle sponde interne del IV Lotto
 Variante
(comprensiva degli interventi necessari per il mutato stato dei luoghi)




ELABORATO N.:	TITOLO:	REVISIONE N.:
E.3.5.var	Sezioni trasversali vasca - da sez. 25 a sez. 33	-

SCALA:	DATA:
1:1000	Giu 2025

I Tecnici
Ing. Pelegino Caruso

II R.U.P.
Ing. Massimiliano Roca

Arch. Graziano Gentile

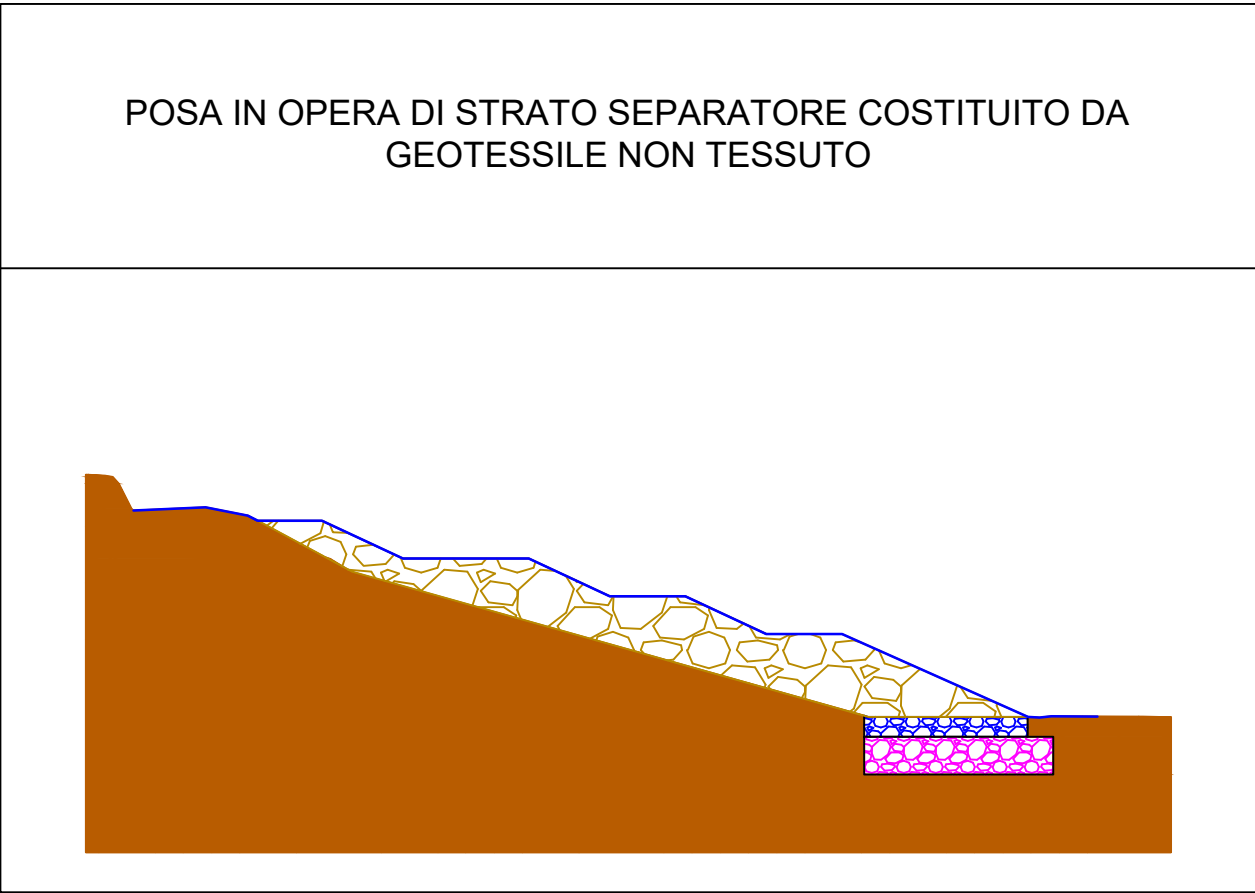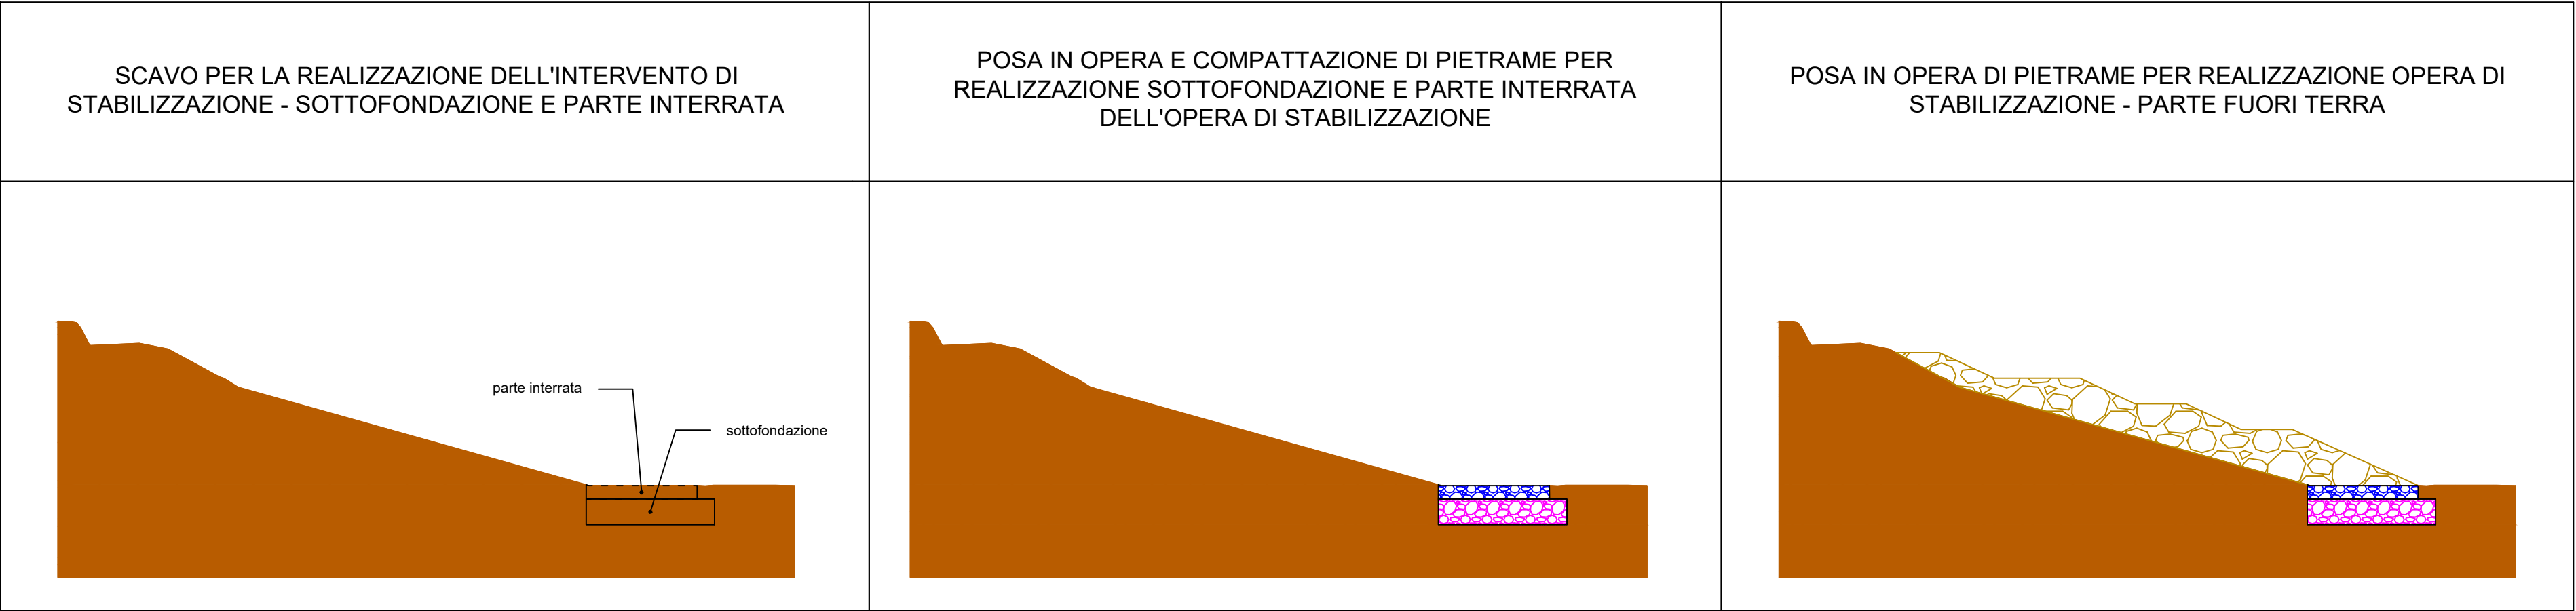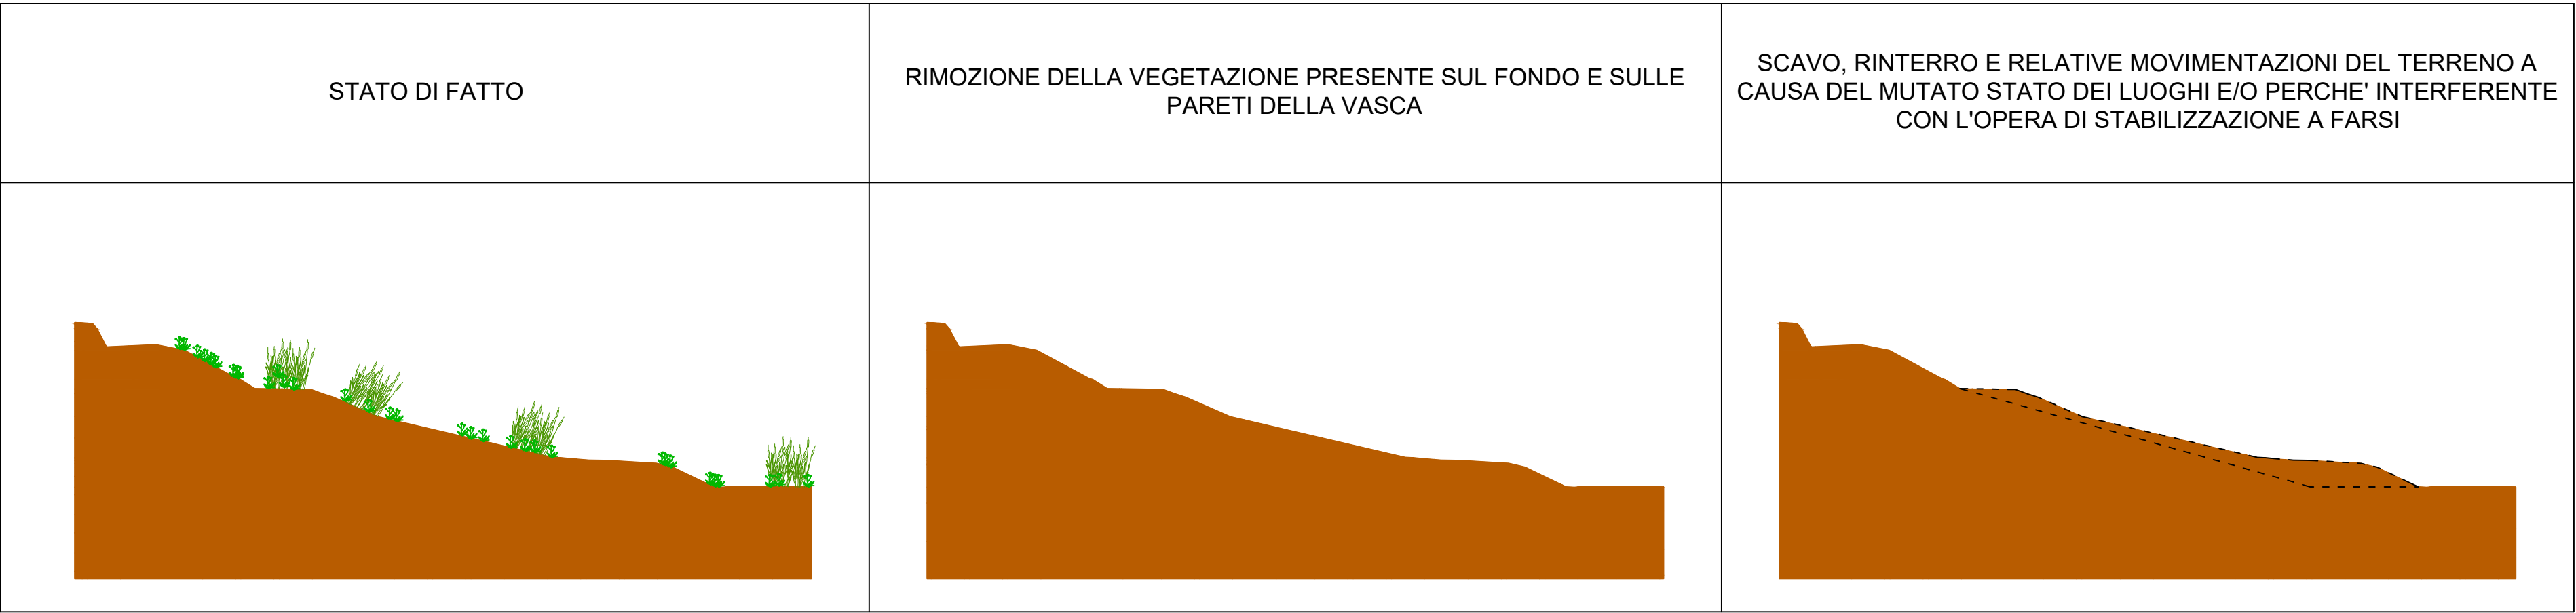

LEGENDA



Vegetazione da rimuovere



Intervento di stabilizzazione - parte fuori terra



Intervento di stabilizzazione - parte interrata



Intervento di stabilizzazione - sottofondazione



Volumi rimossi e/o rinterrati e/o movimentati



Geotessile non tessuto



Provincia di Avellino

Comune di Savignano Irpino



Interventi di stabilizzazione delle sponde interne del IV Lotto

Variante

(comprensiva degli interventi necessari per il mutato stato dei luoghi)

ELABORATO N.: E.4_var	TITOLO: Sezione tipo: fasi di lavoro	REVISIONE N.: -
SCALA: 1:300		DATA: Giu 2025

I Tecnici

Ing. Pellegrino Caruso


Arch. Graziano Gentile

II R.U.P.

Ing. Massimiliano Roca


S07-NO

S07-SE

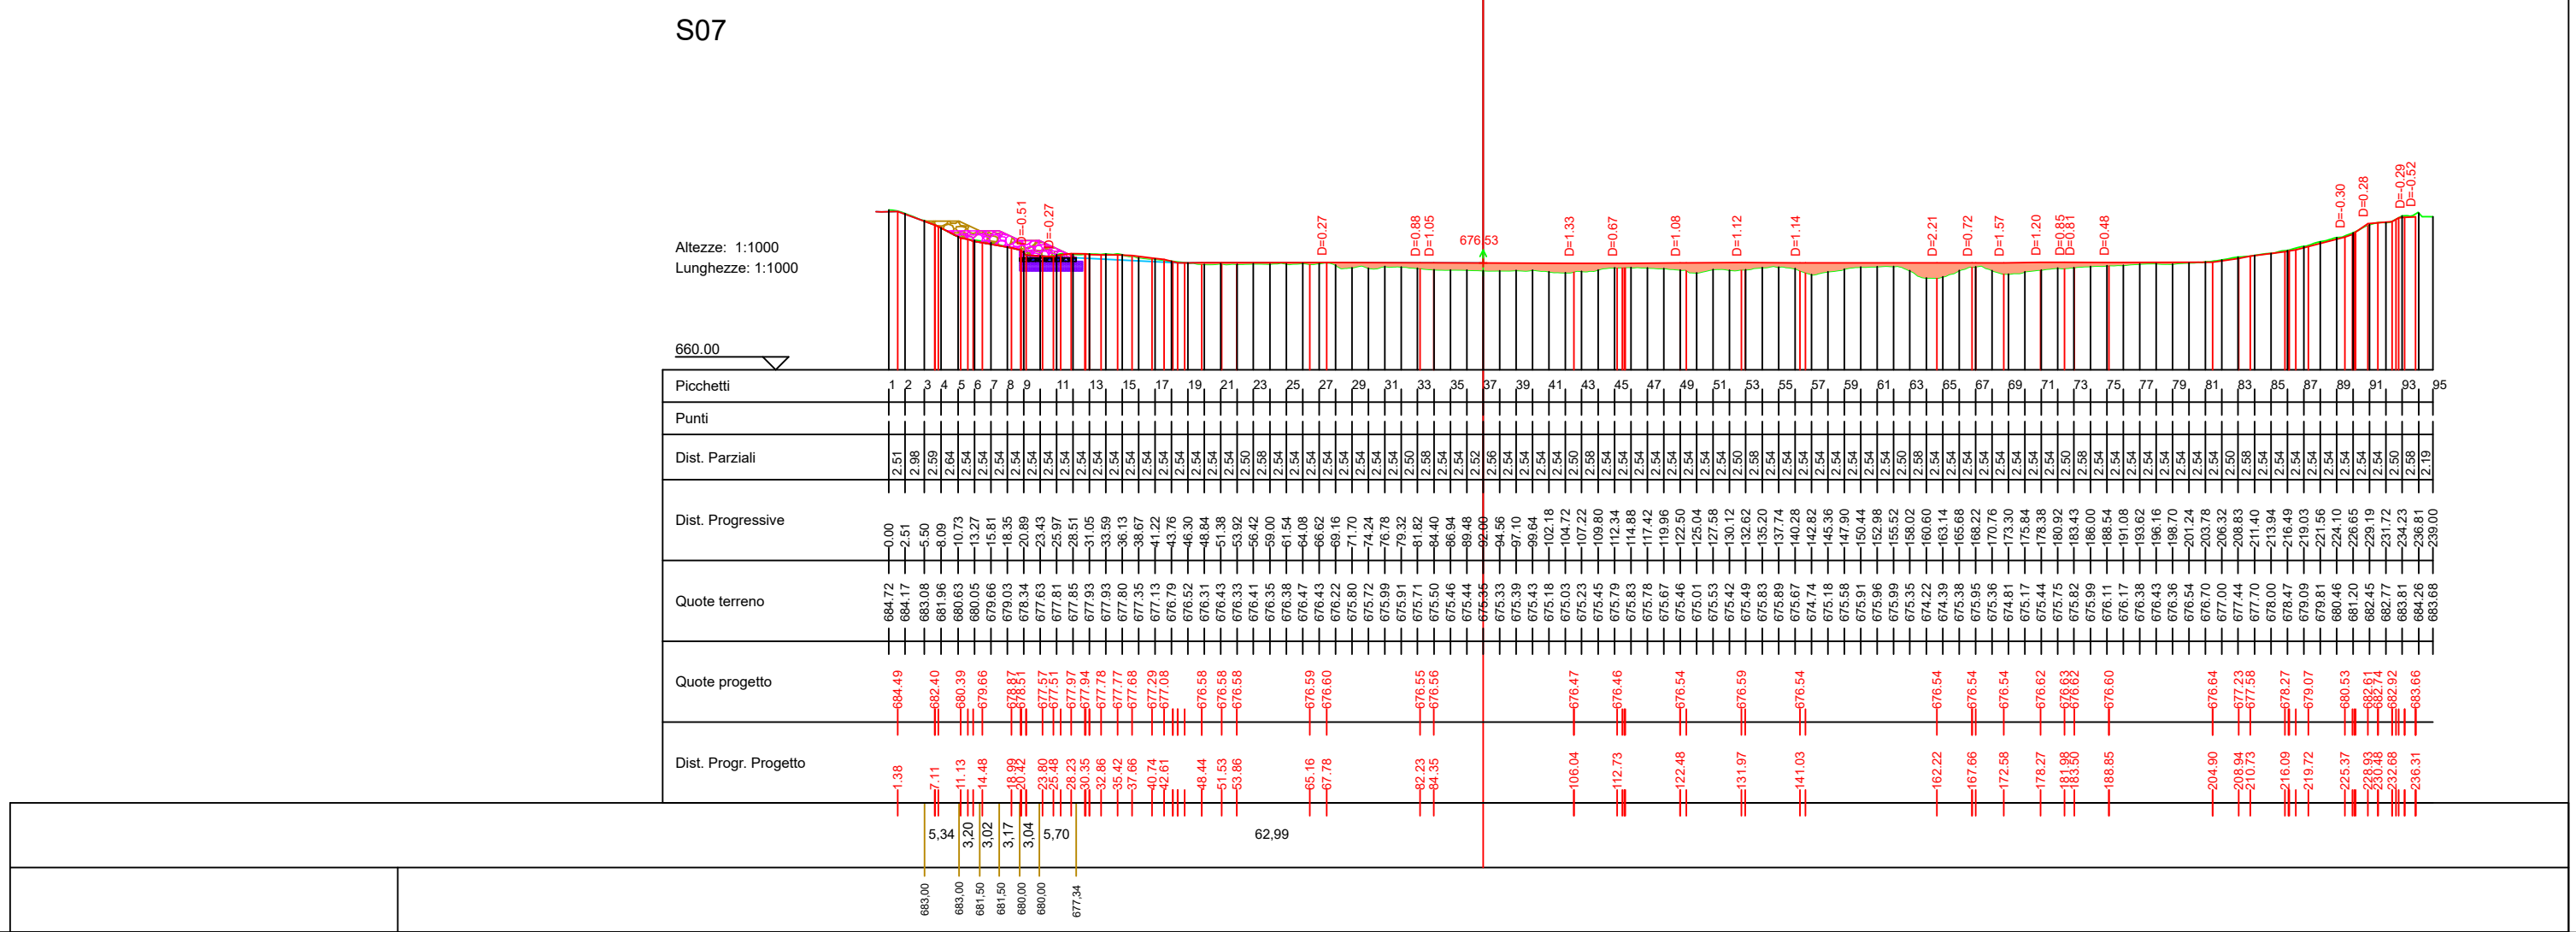


S08-NO

S08-SE

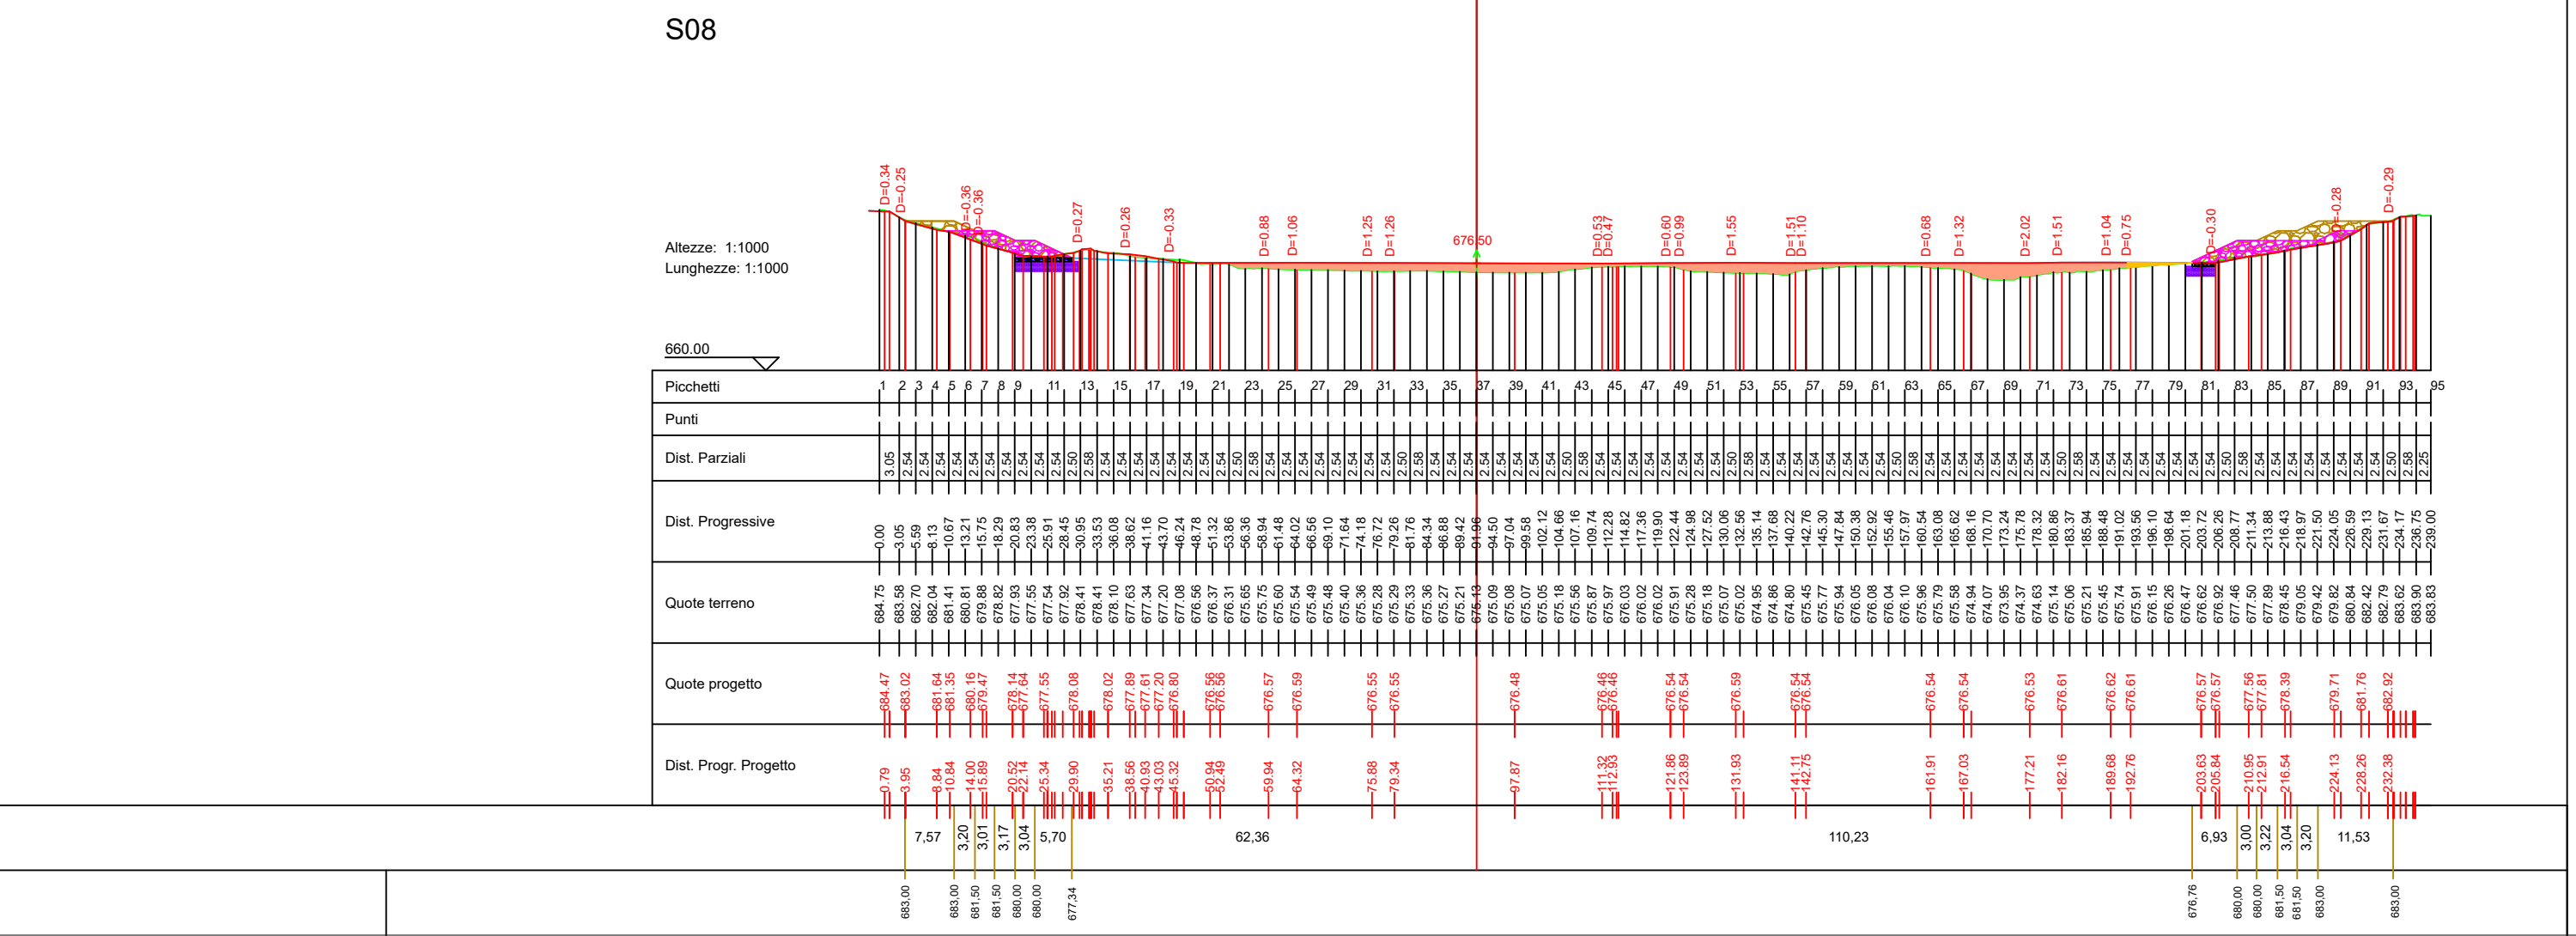


S09-NO

S09-SE

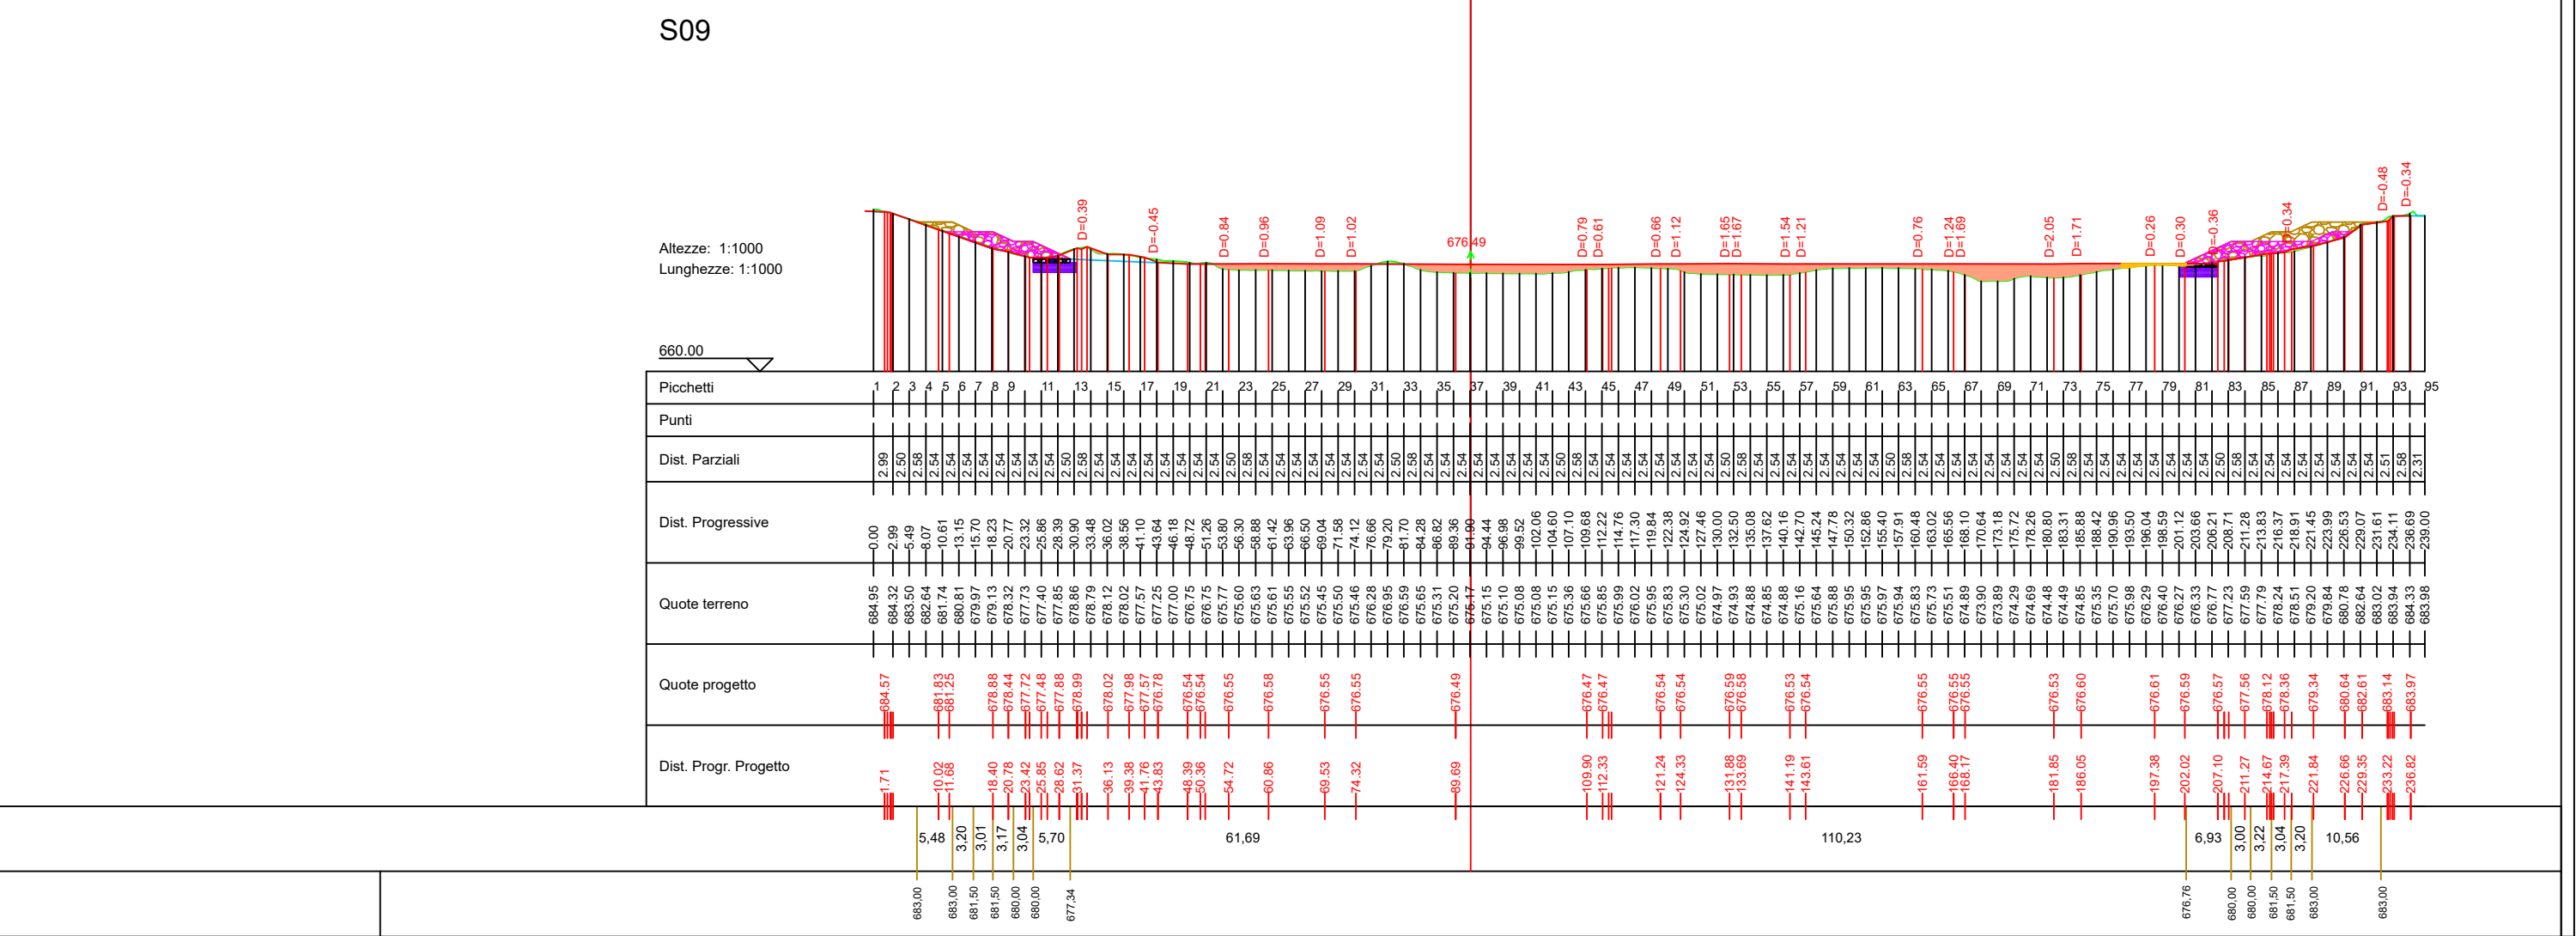


S10-NO

S10-SE

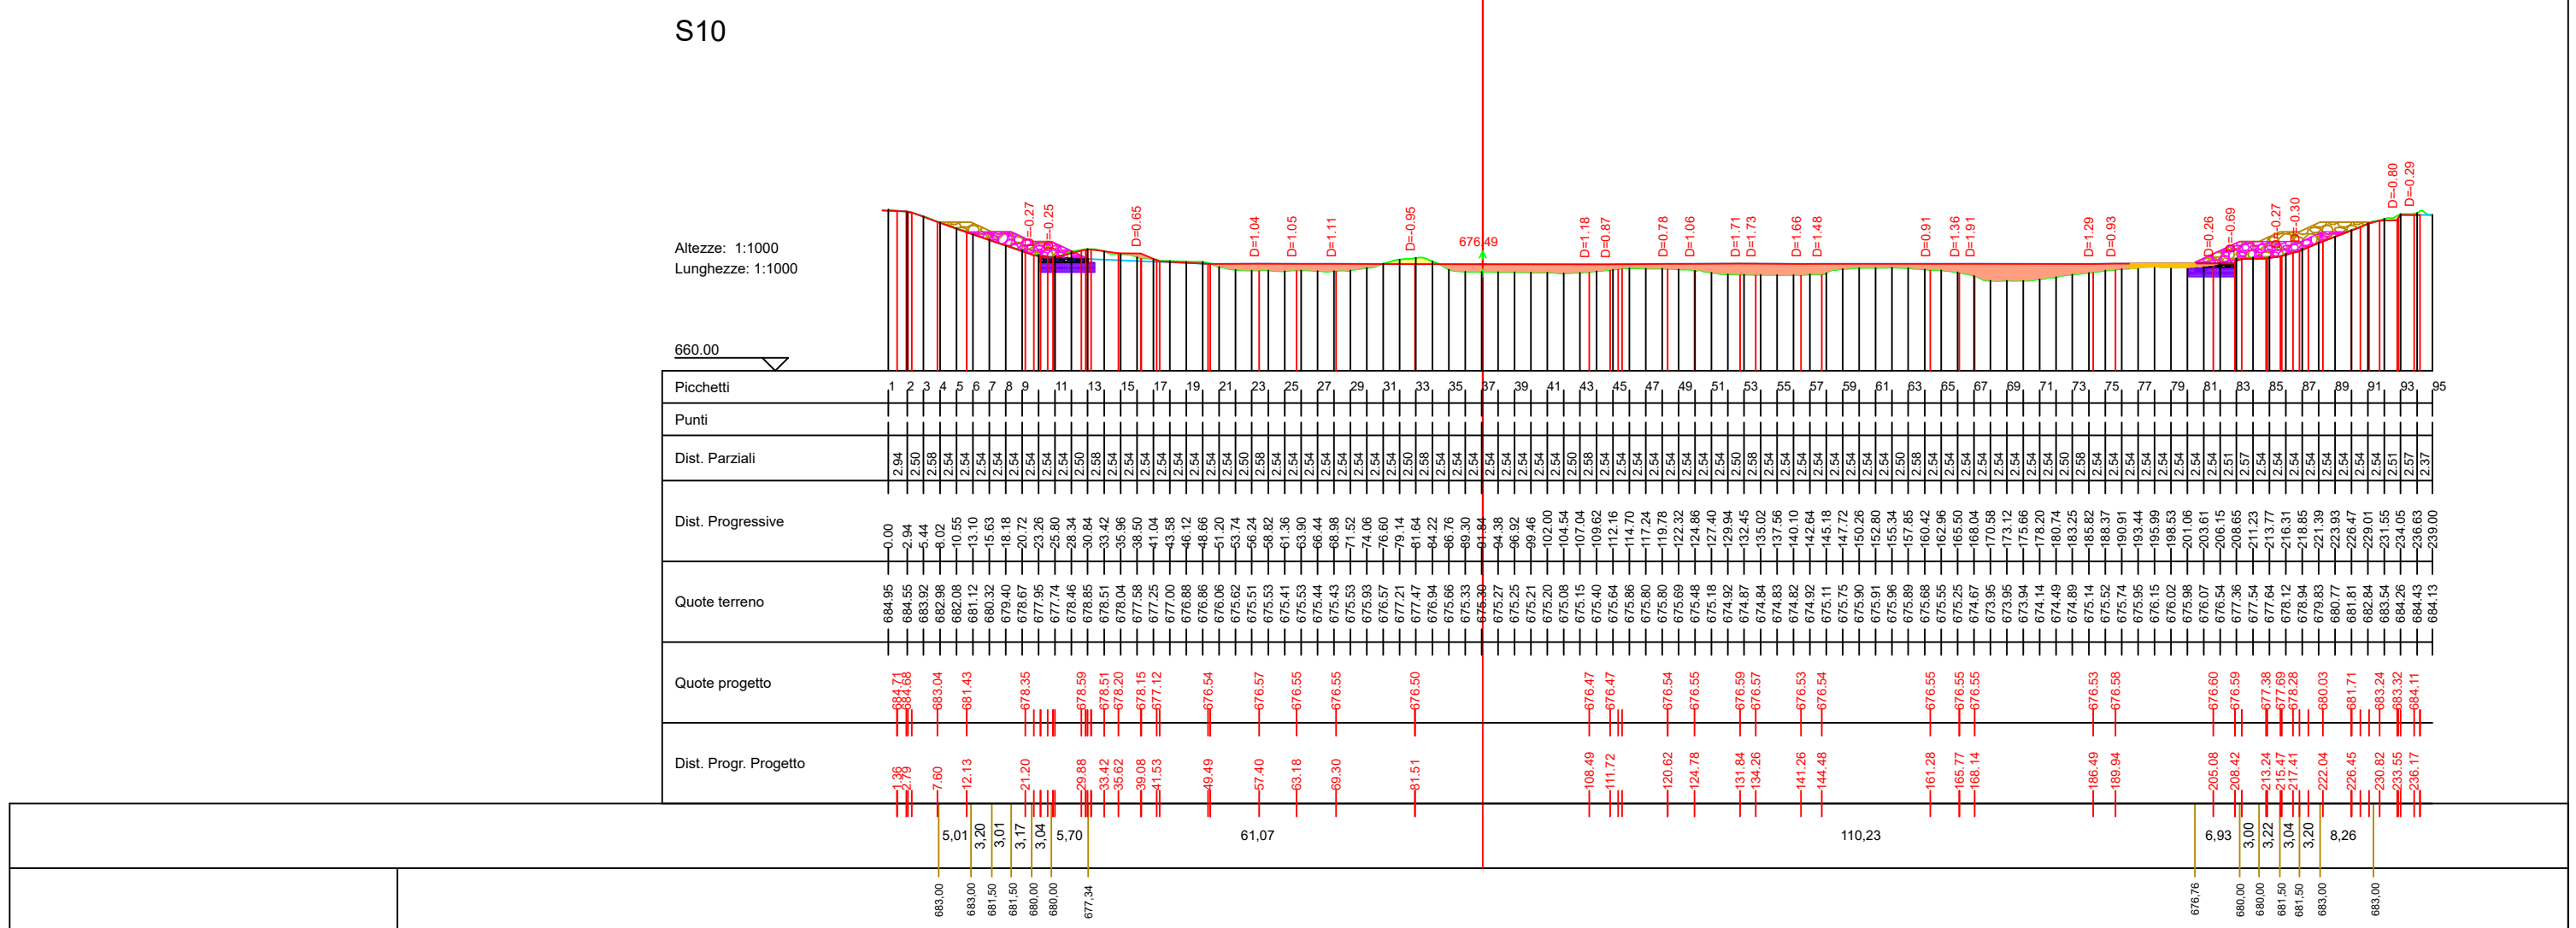


S11-NO

S11-SE

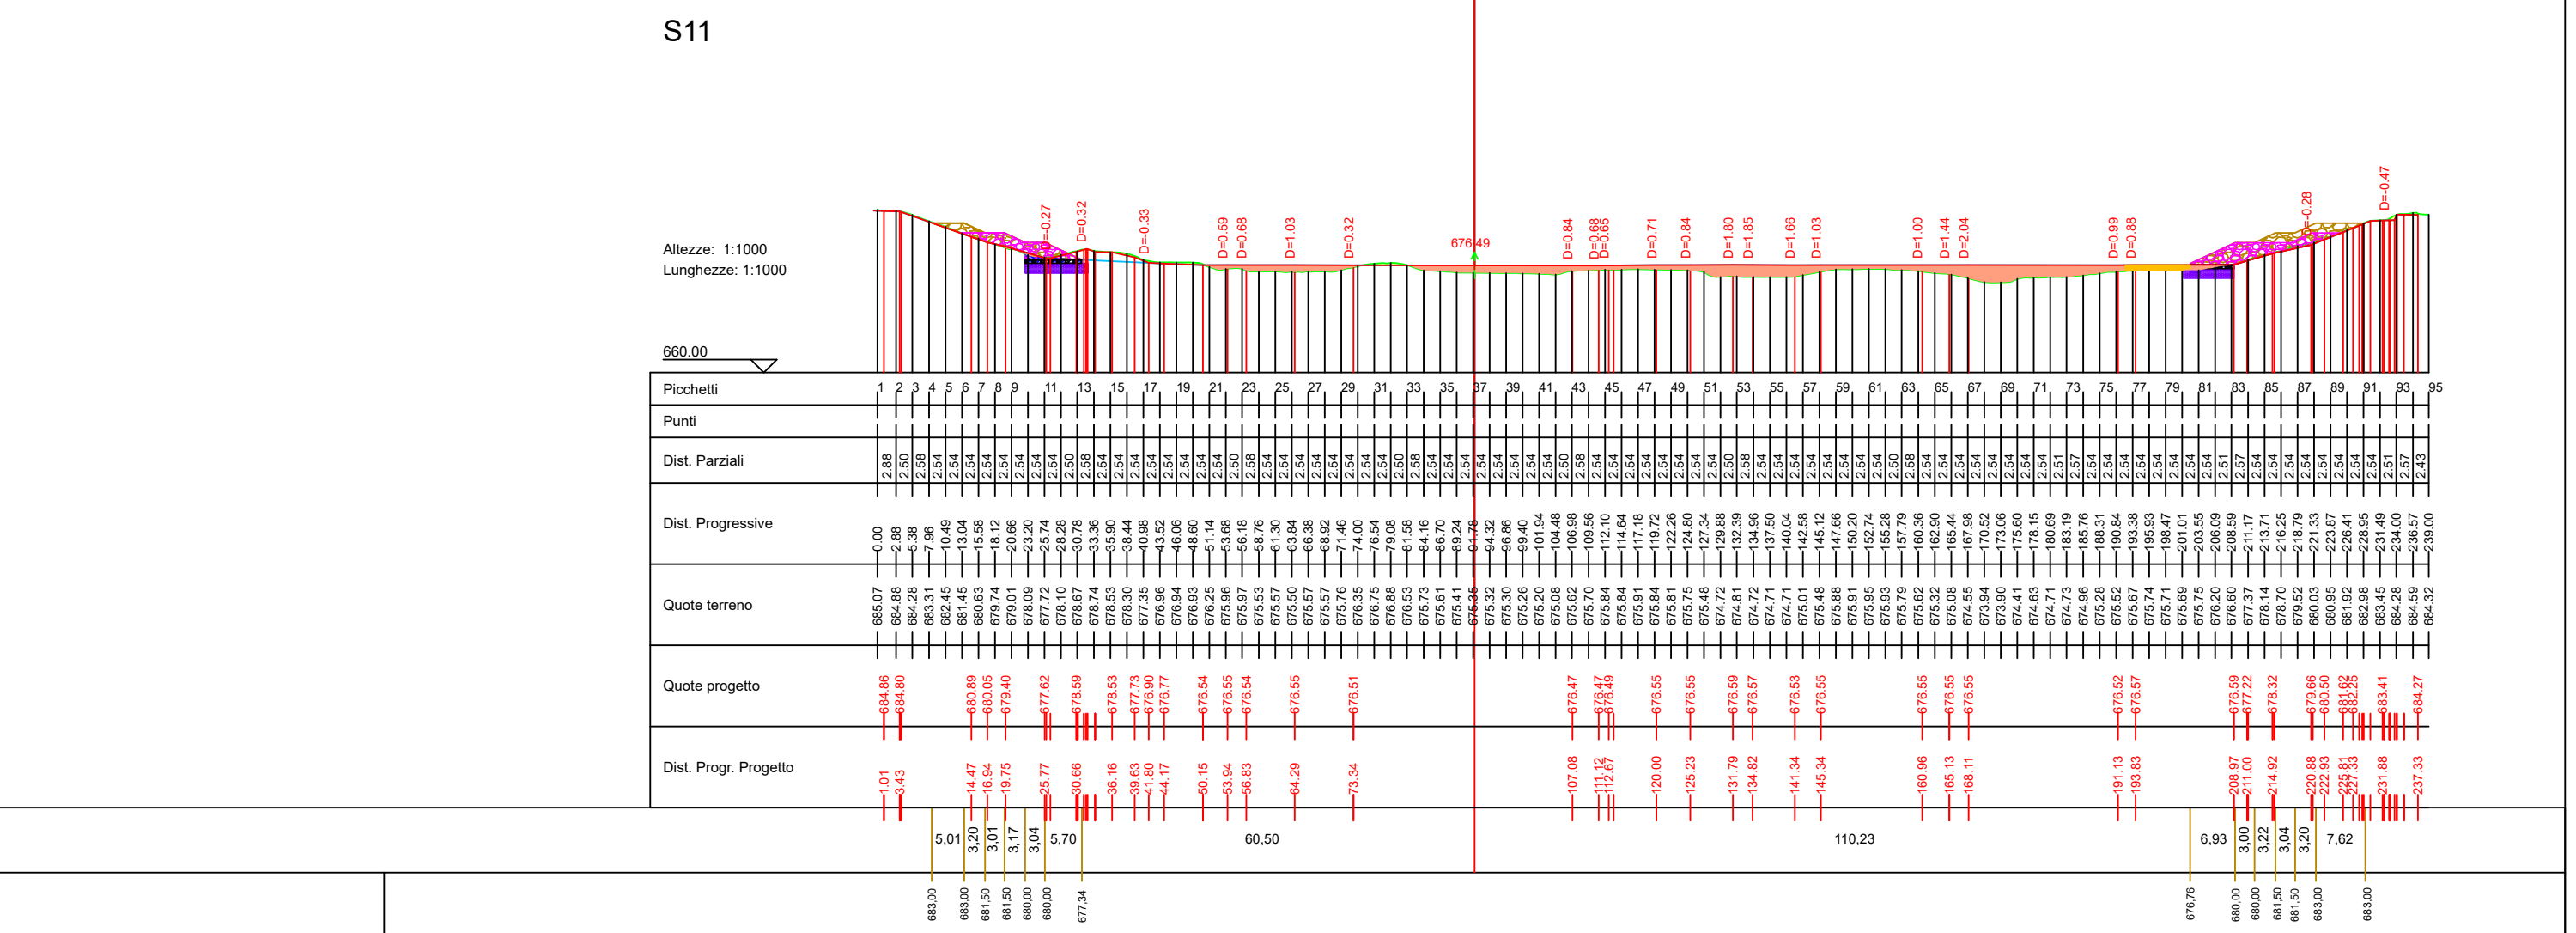


S12-NO

S12-SE

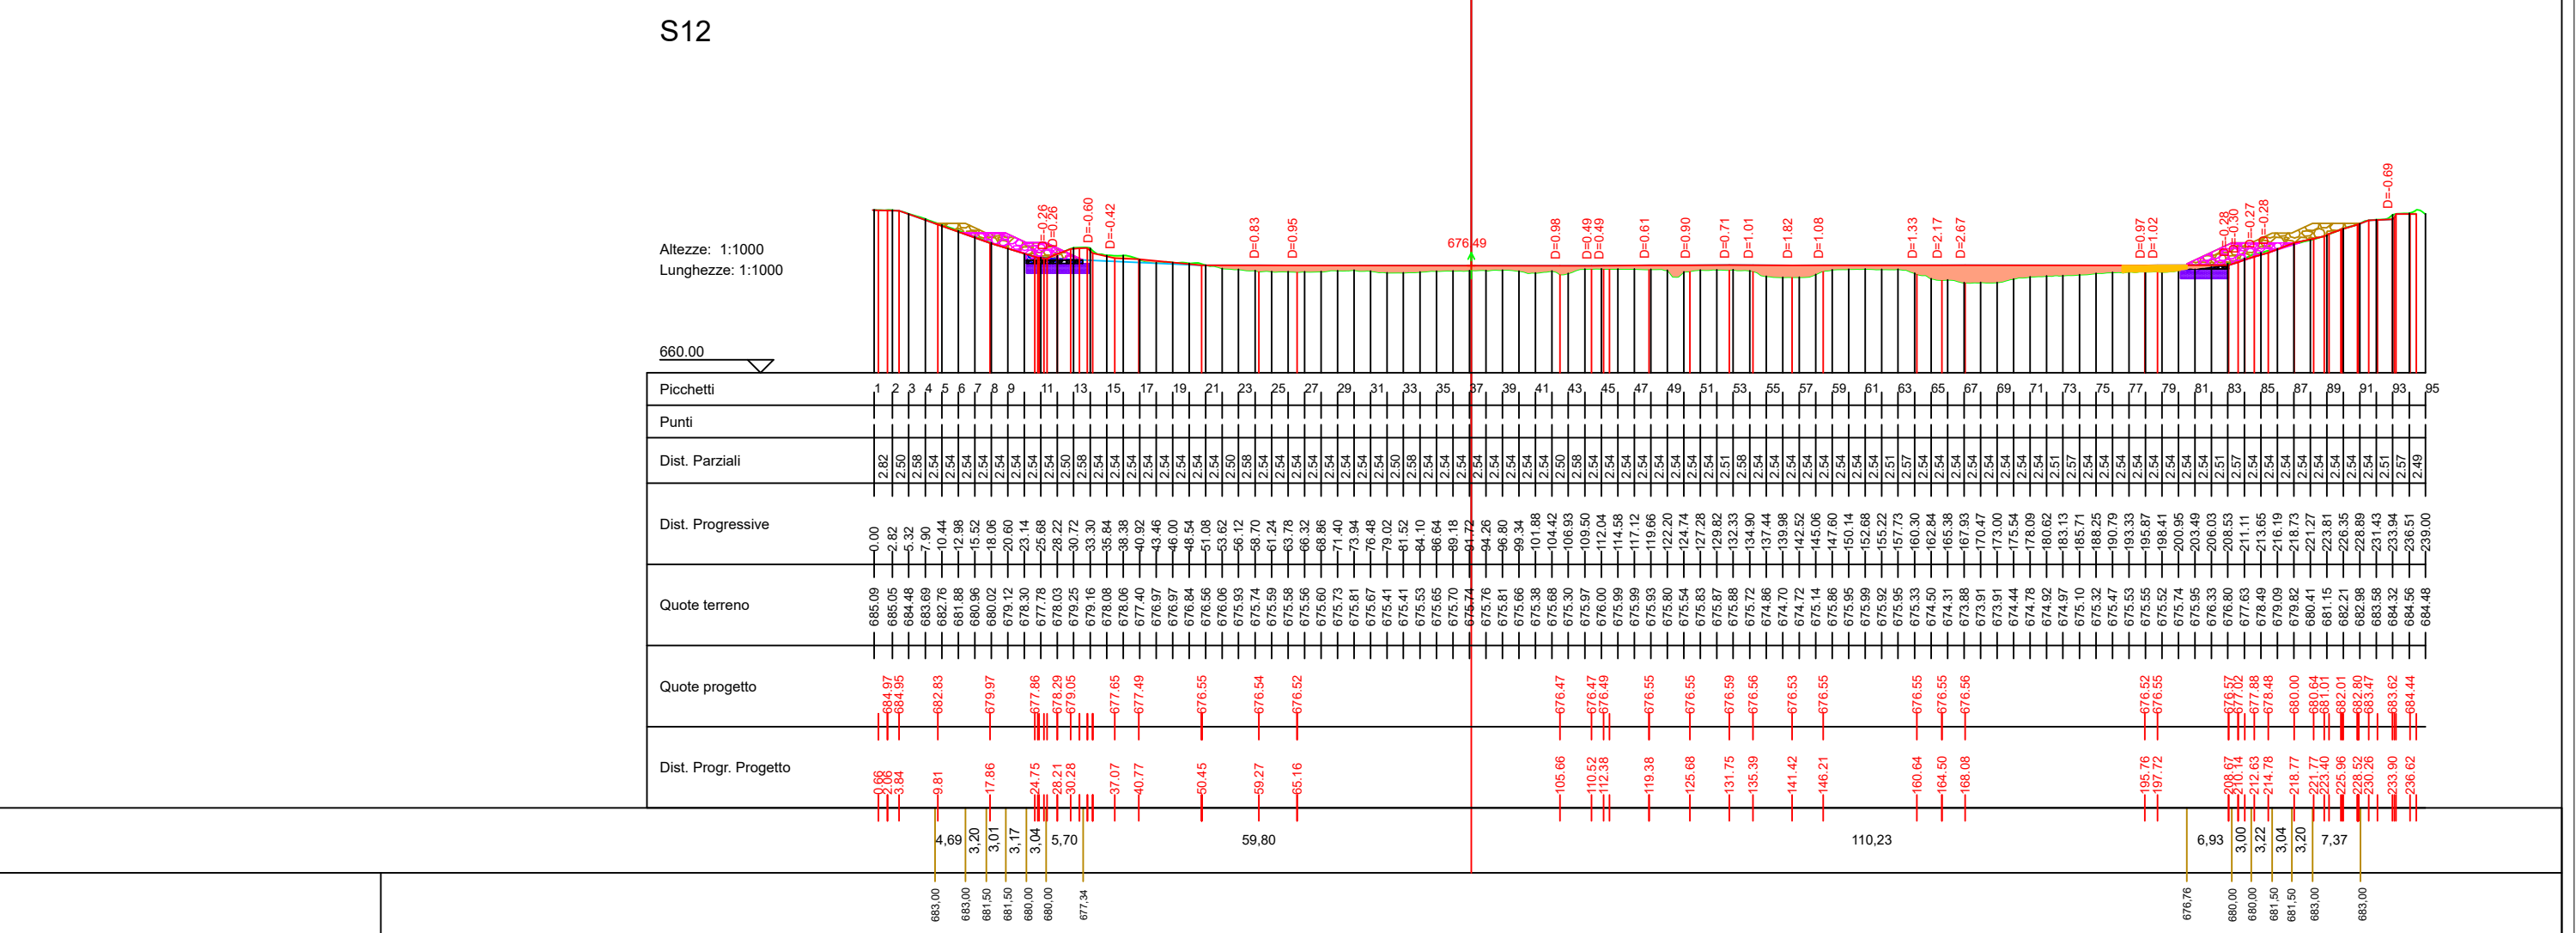


S13-NO

S13-SE

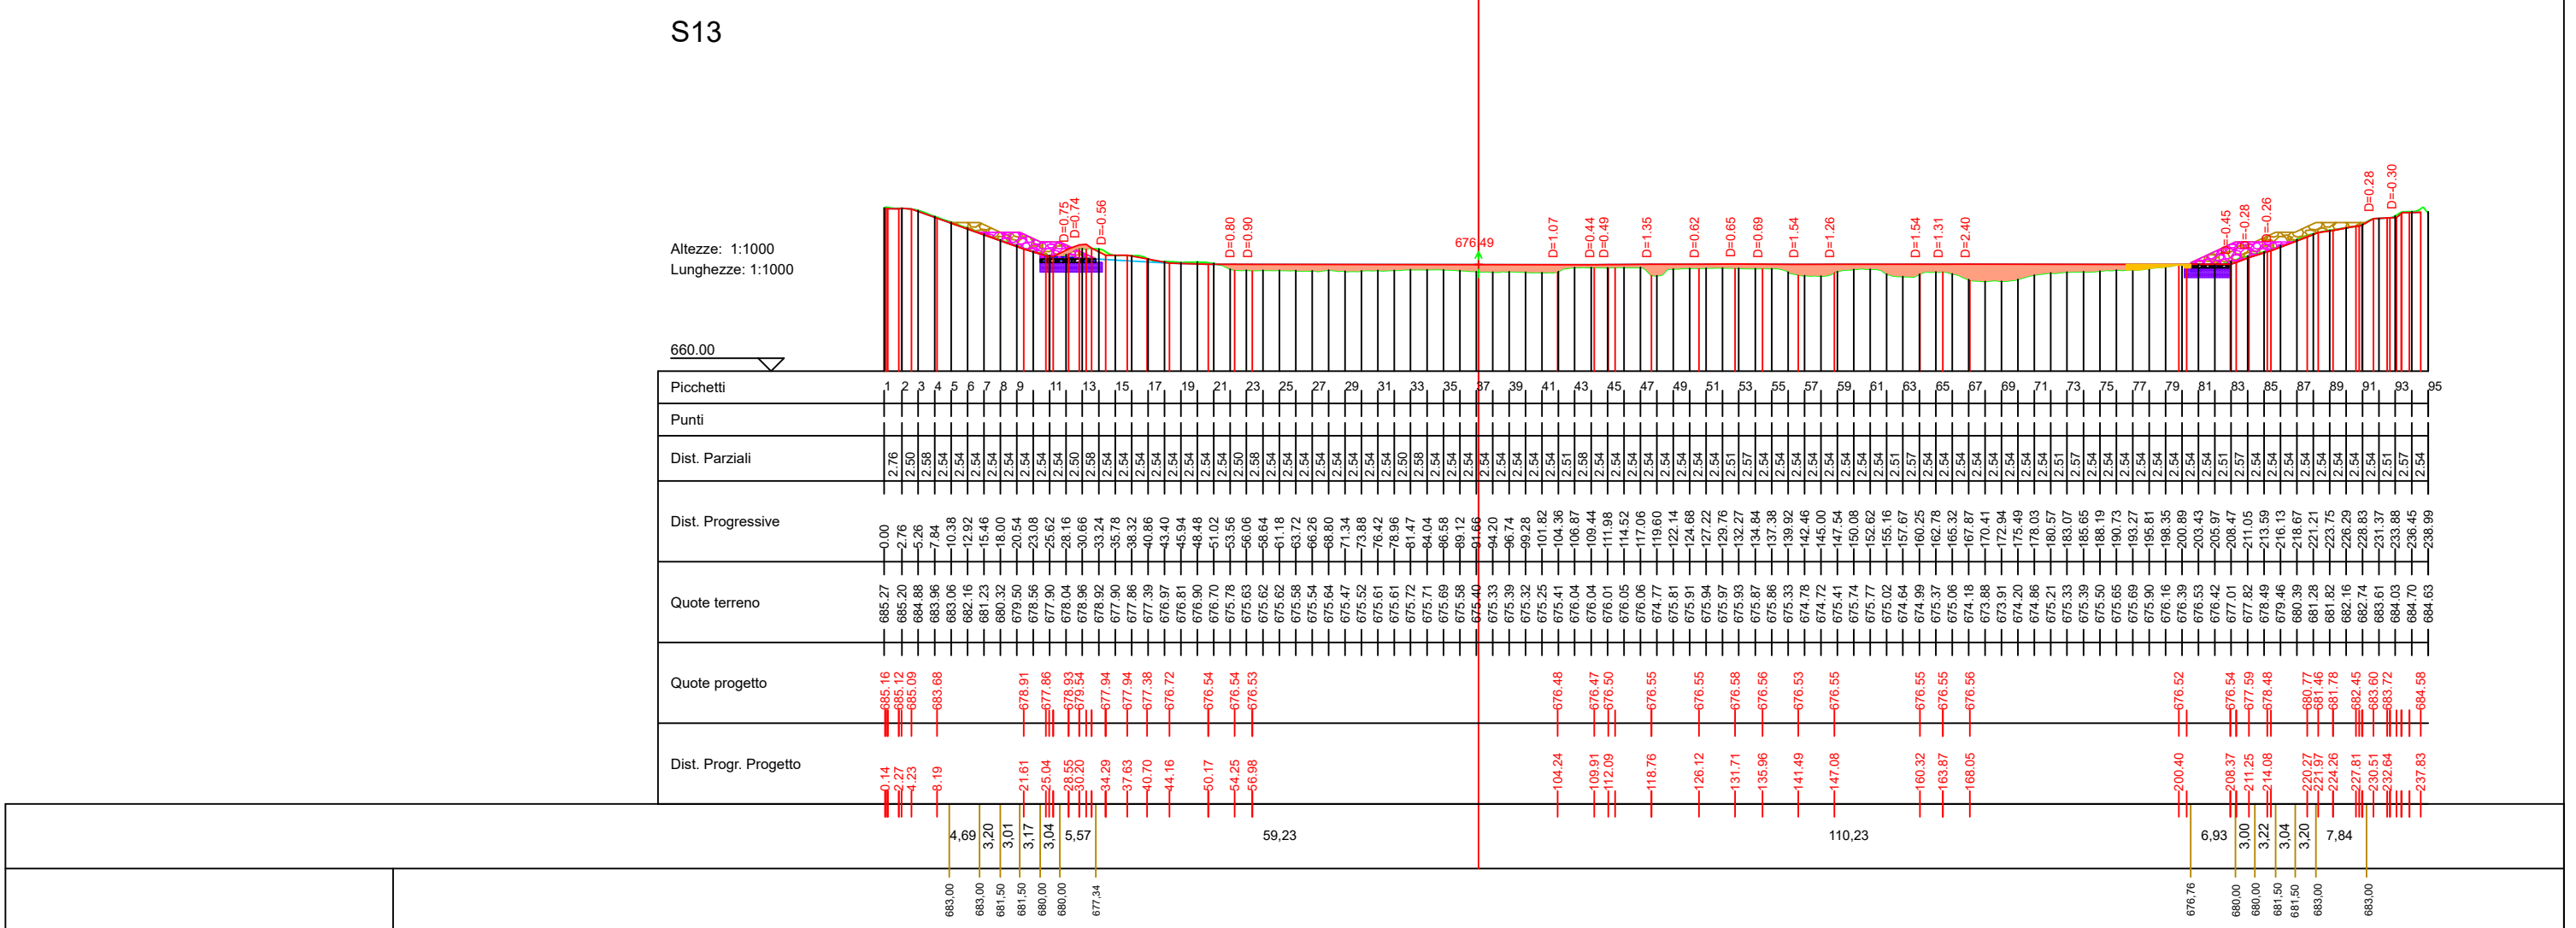


S14-NO

S14-SE

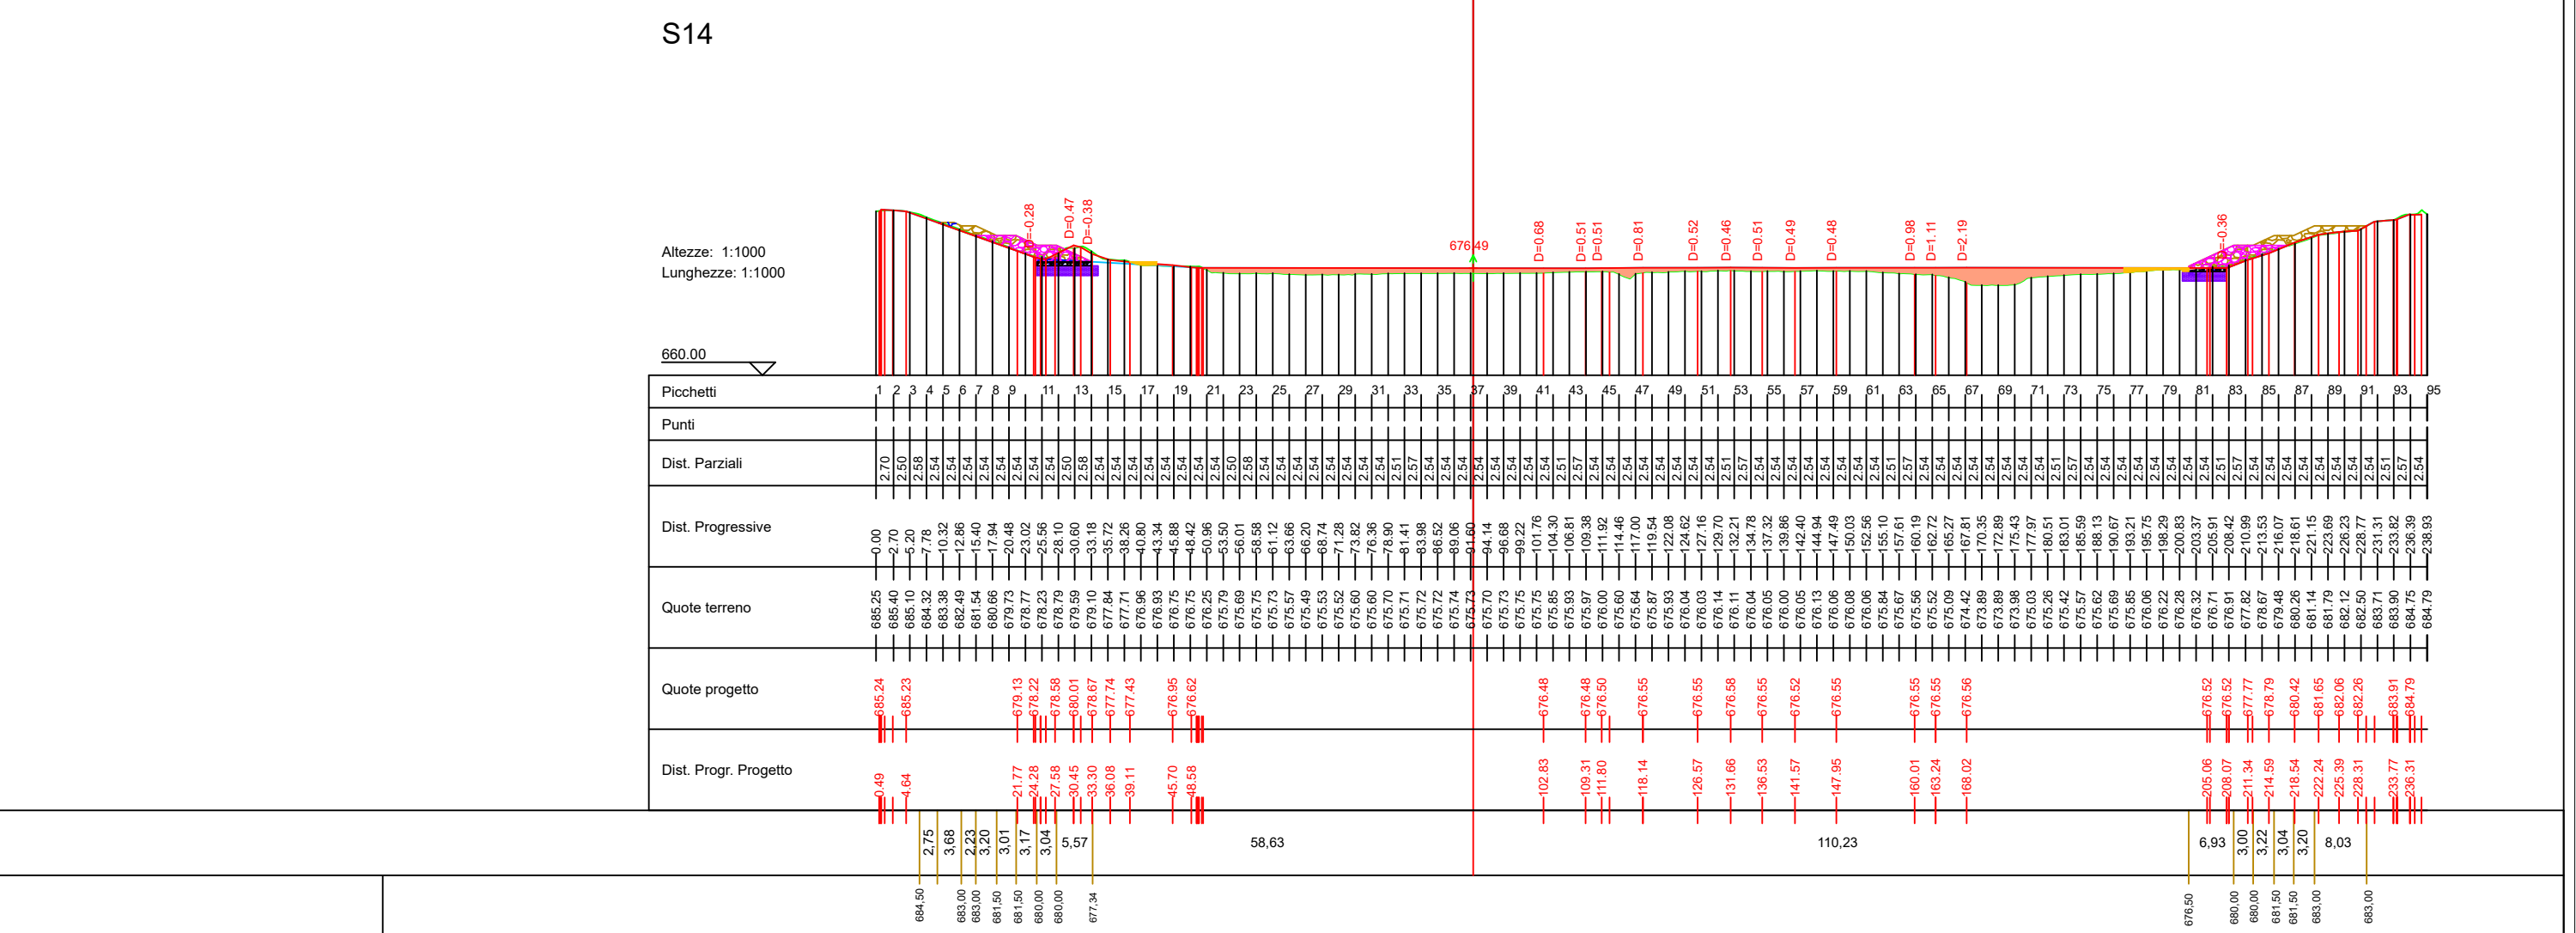

S15-NO

S15-SE

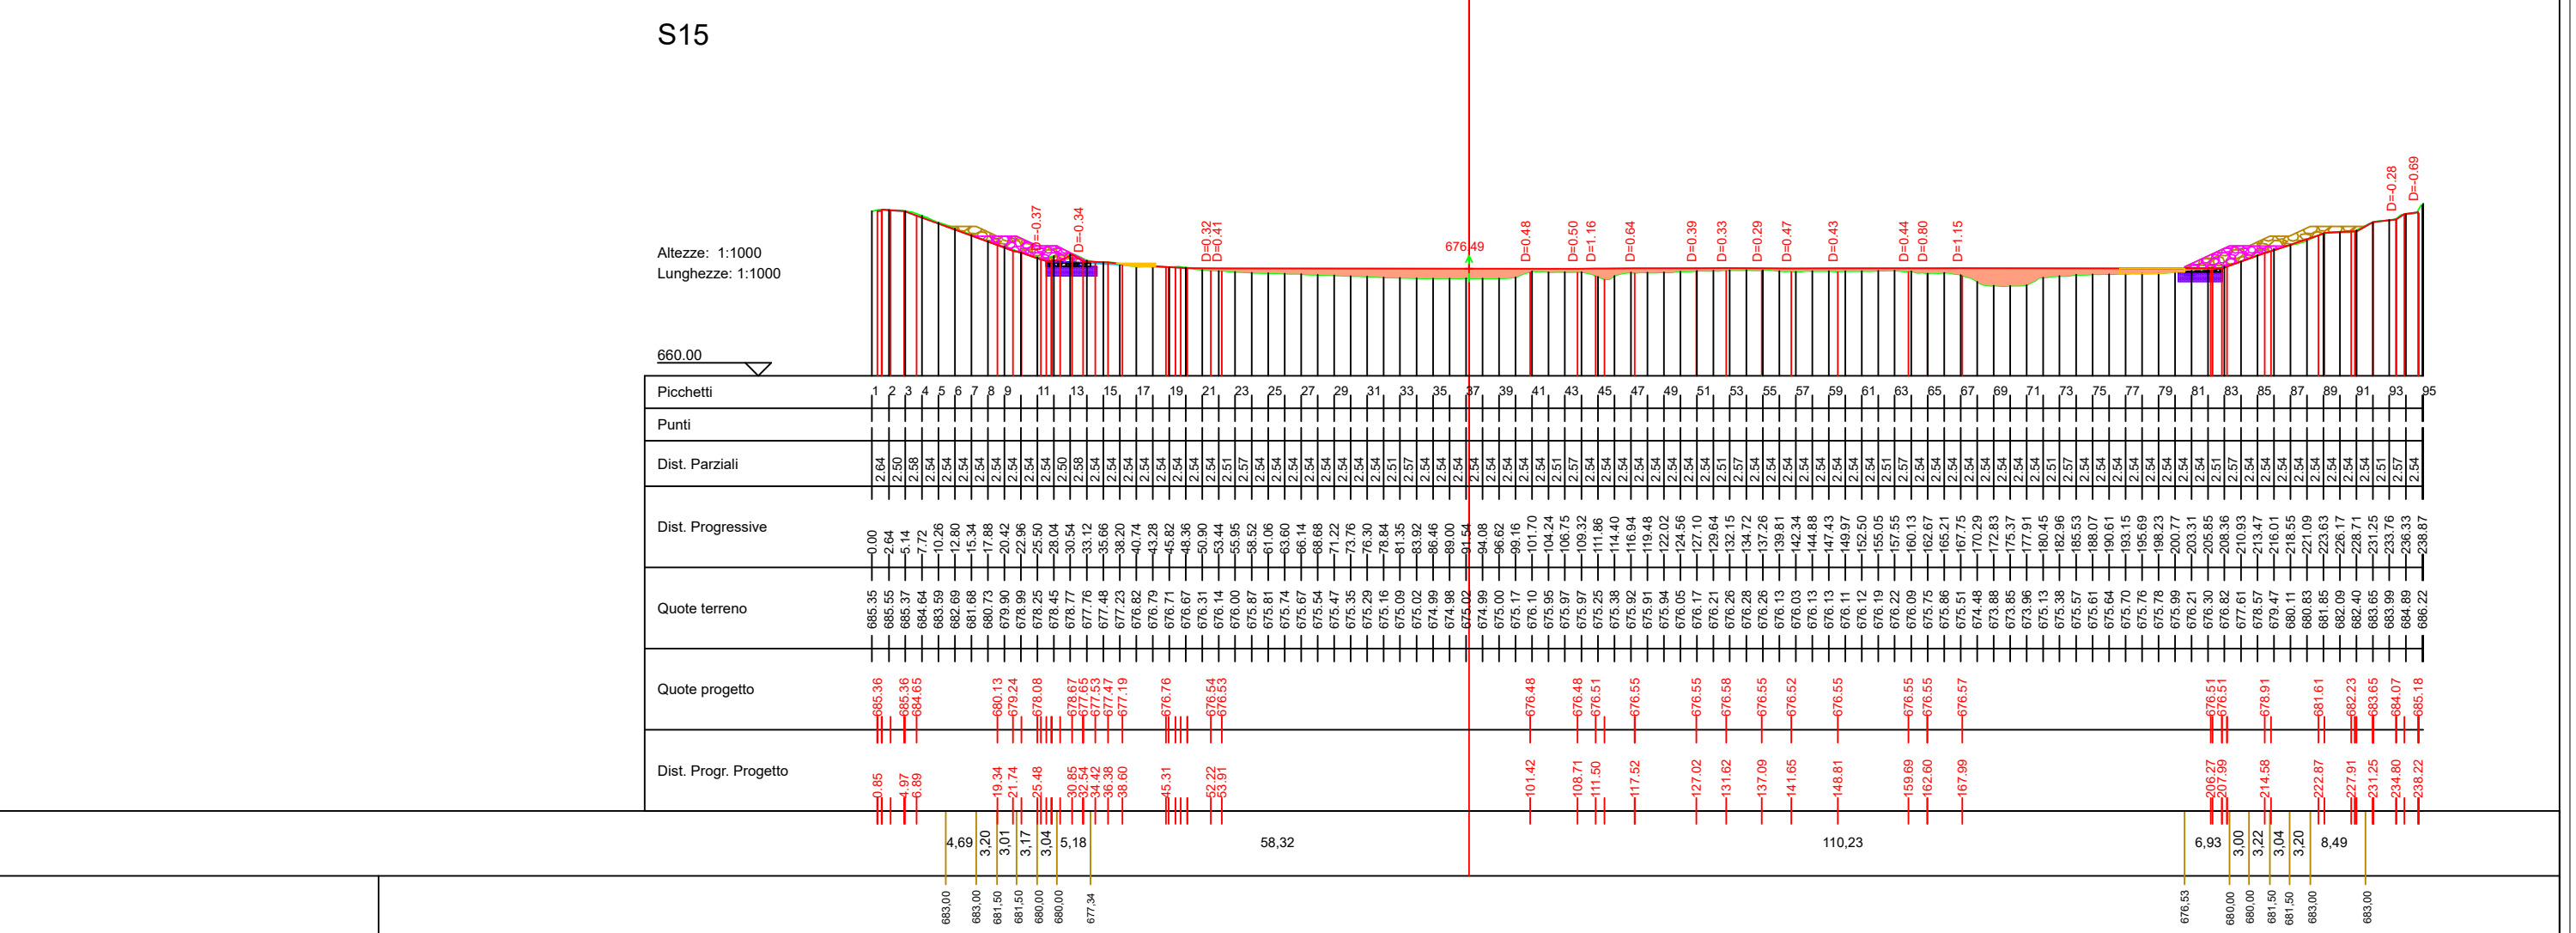

- Intervento di stabilizzazione - parte fuori terra VAR
- Intervento di stabilizzazione - parte fuori terra VAR
- Intervento di stabilizzazione - parte interrata VAR
- Intervento di stabilizzazione - parte interrata VAR
- Intervento di stabilizzazione - parte fuori terra PROG BASE GARA
- Intervento di stabilizzazione - parte interrata PROG BASE GARA



Provincia di Avellino

Comune di Savignano Irpino



Interventi di stabilizzazione delle sponde interne del IV Lotto


Variante

(comprensiva degli interventi necessari per il mutato stato dei luoghi)

ELABORATO N. F.3.1	TITOLO Sovrapposizione Progetto e Variante Sezioni longitudinali vasca - da sez. 7 a sez. 15	REVISIONE N.: -
SCALA: 1:1000		DATA: Giù 2025
I Tecnici Ing. Pellegrino Caruso		Il R.U.P. Ing. Massimiliano Roca
Arch. Graziano Gentile		


S16-NO

S16-SE

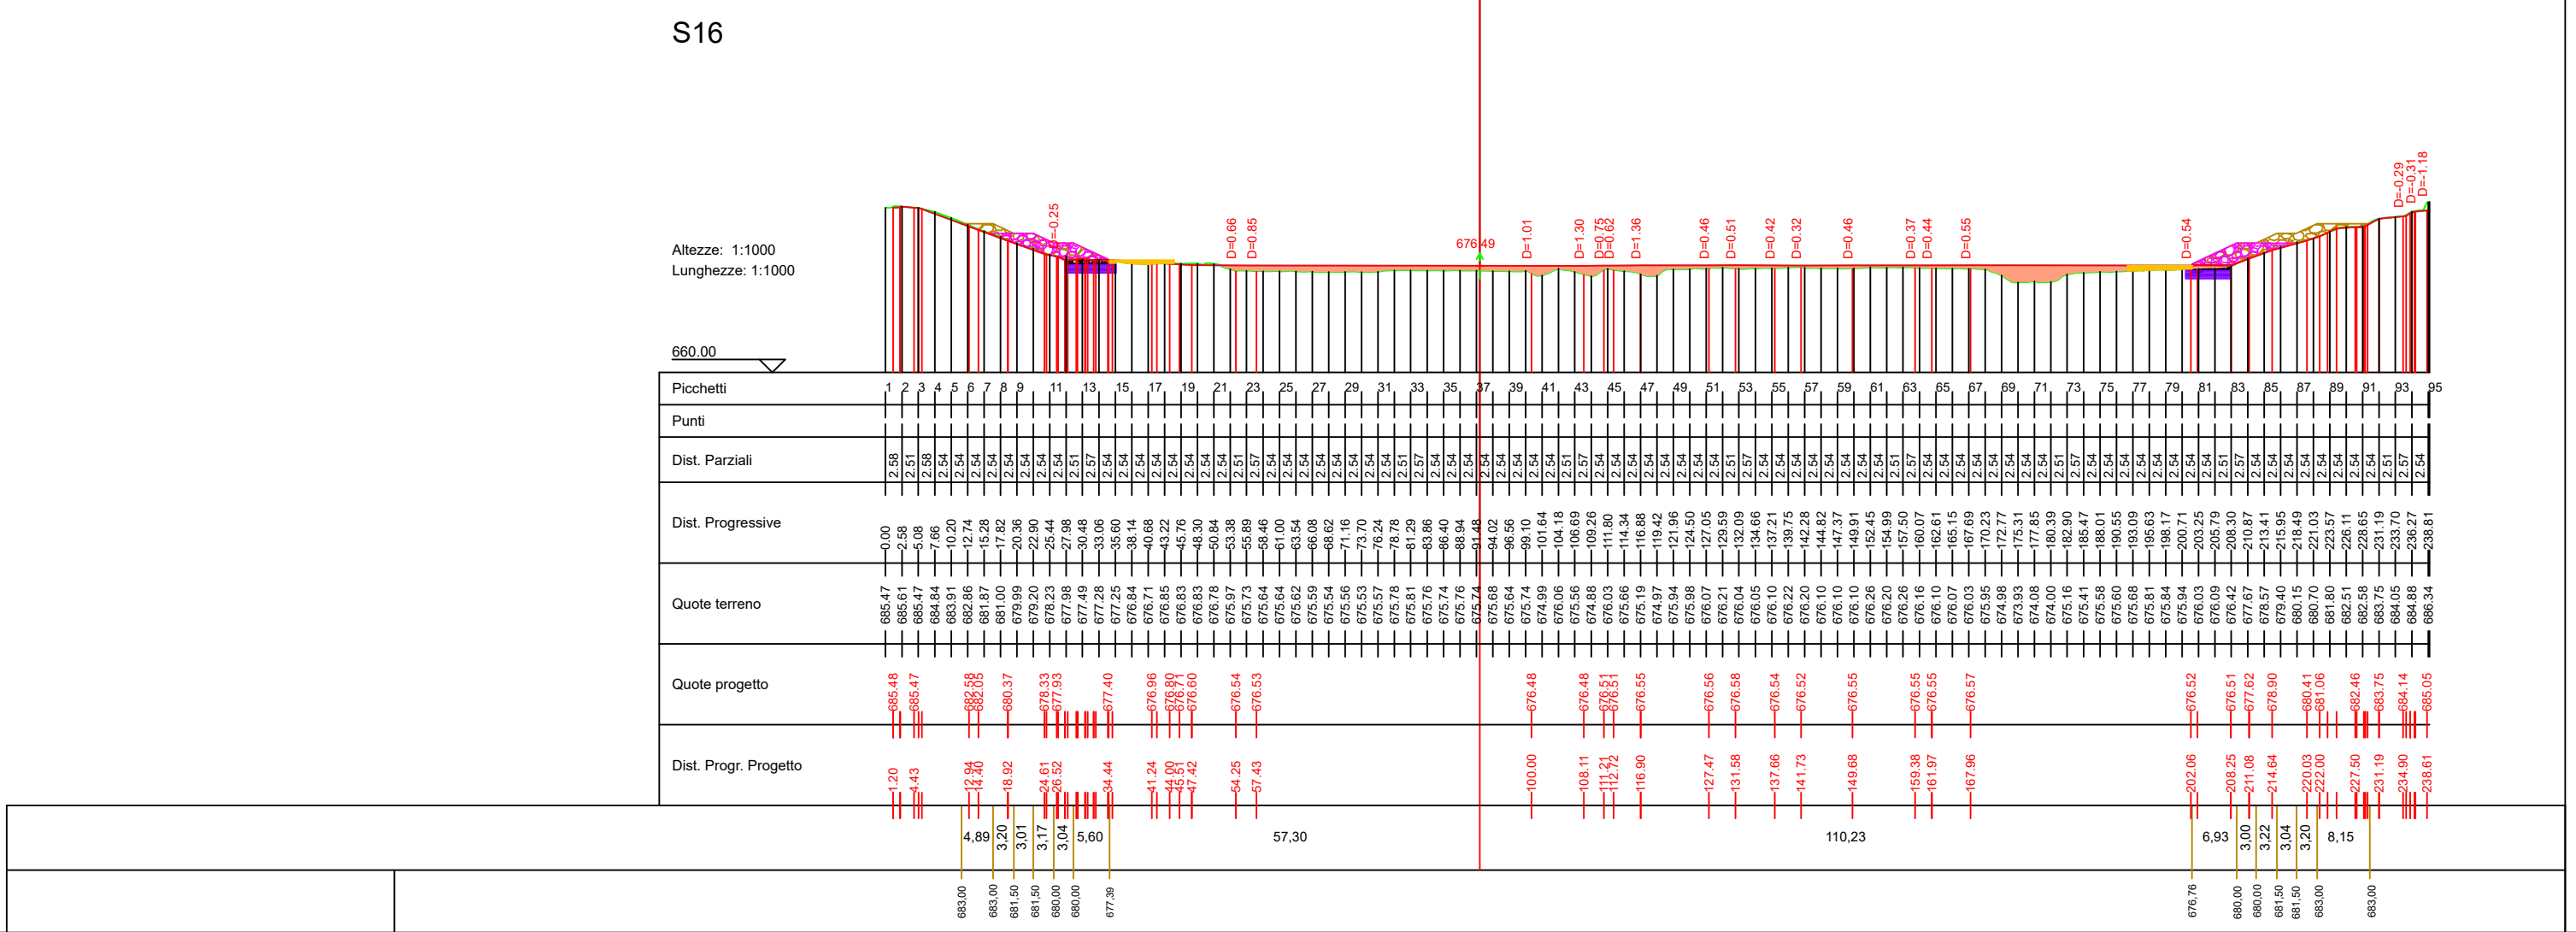


S17-NO

S17-SE

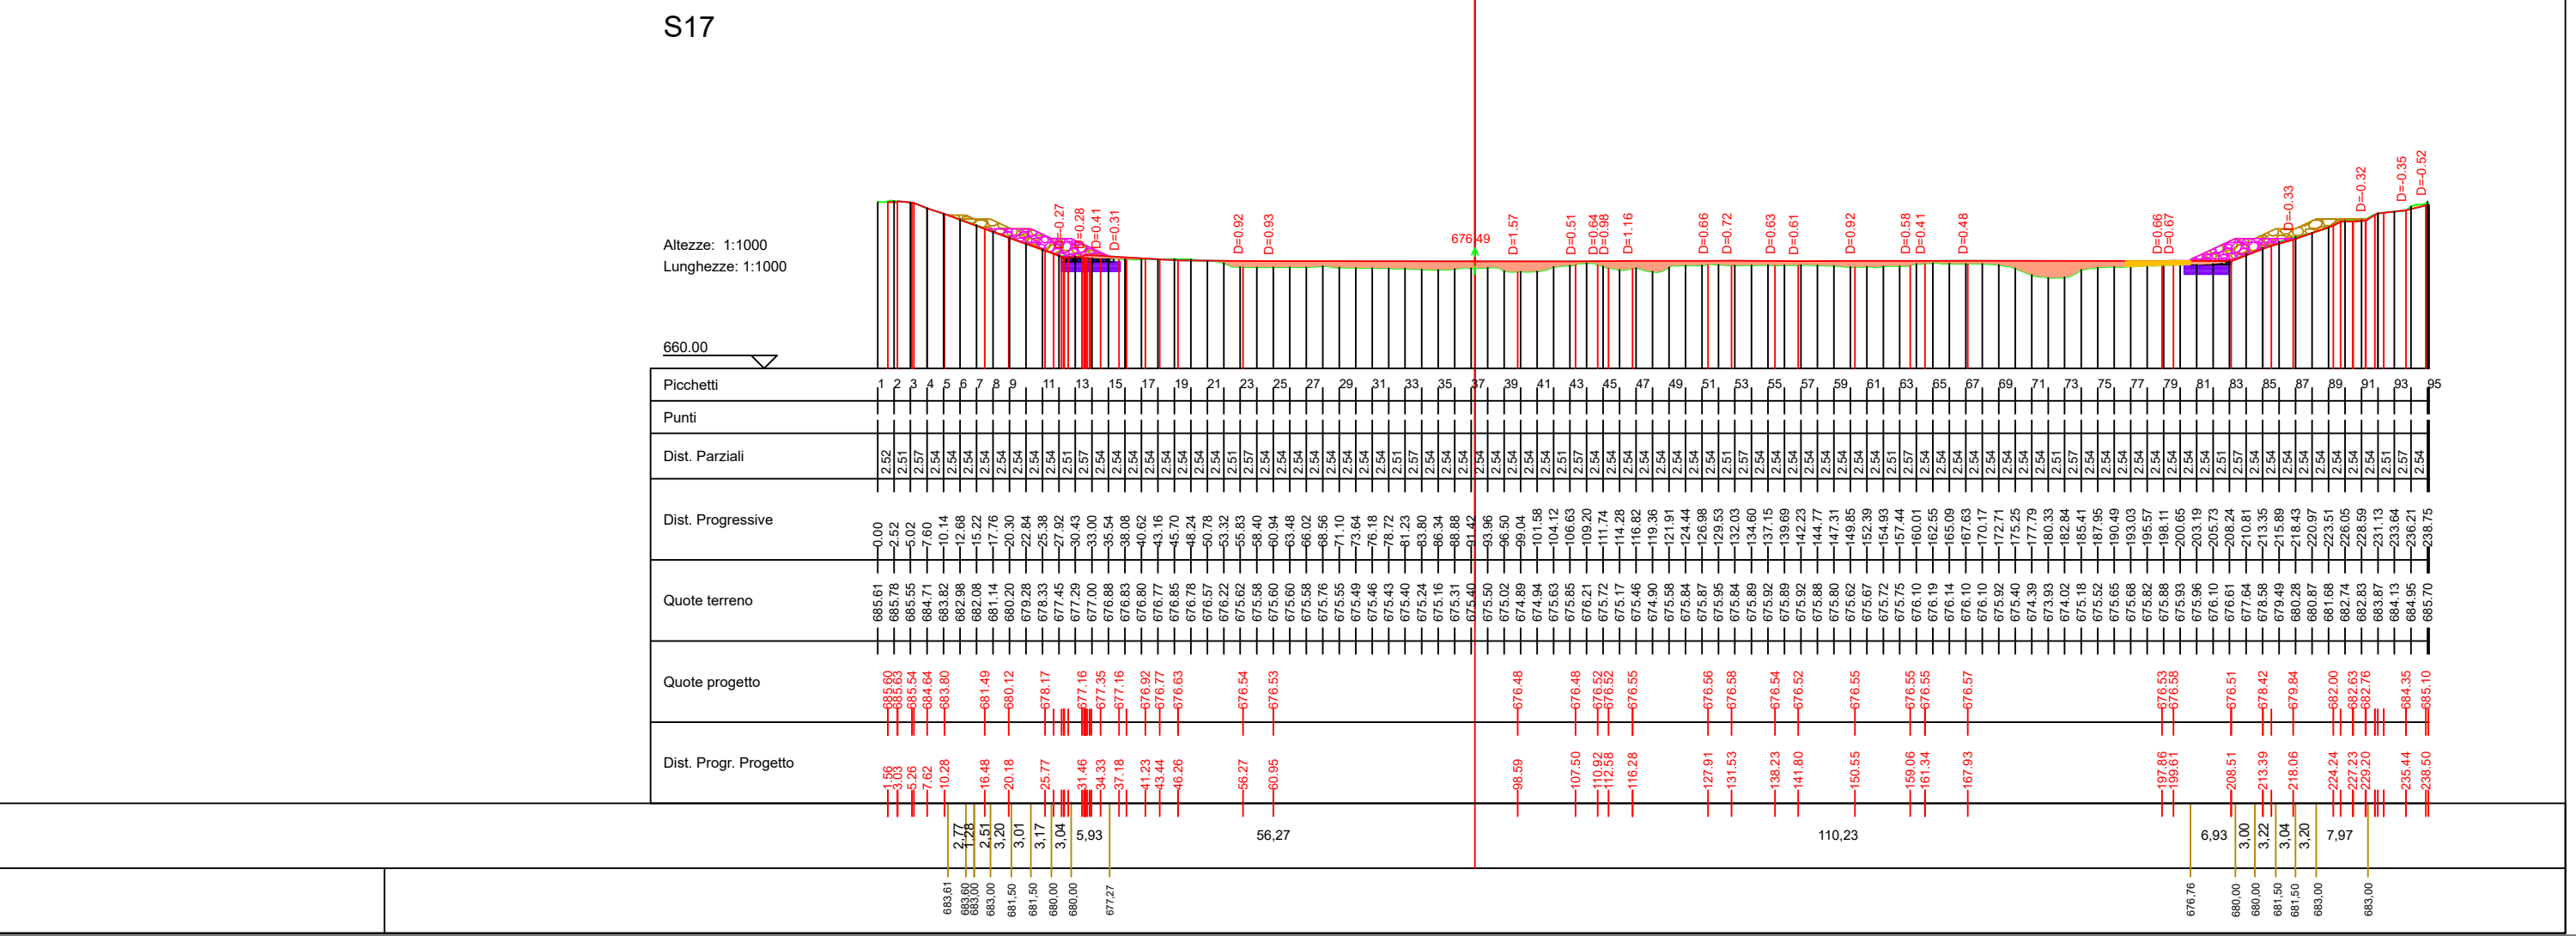


S18-NO

S18-SE

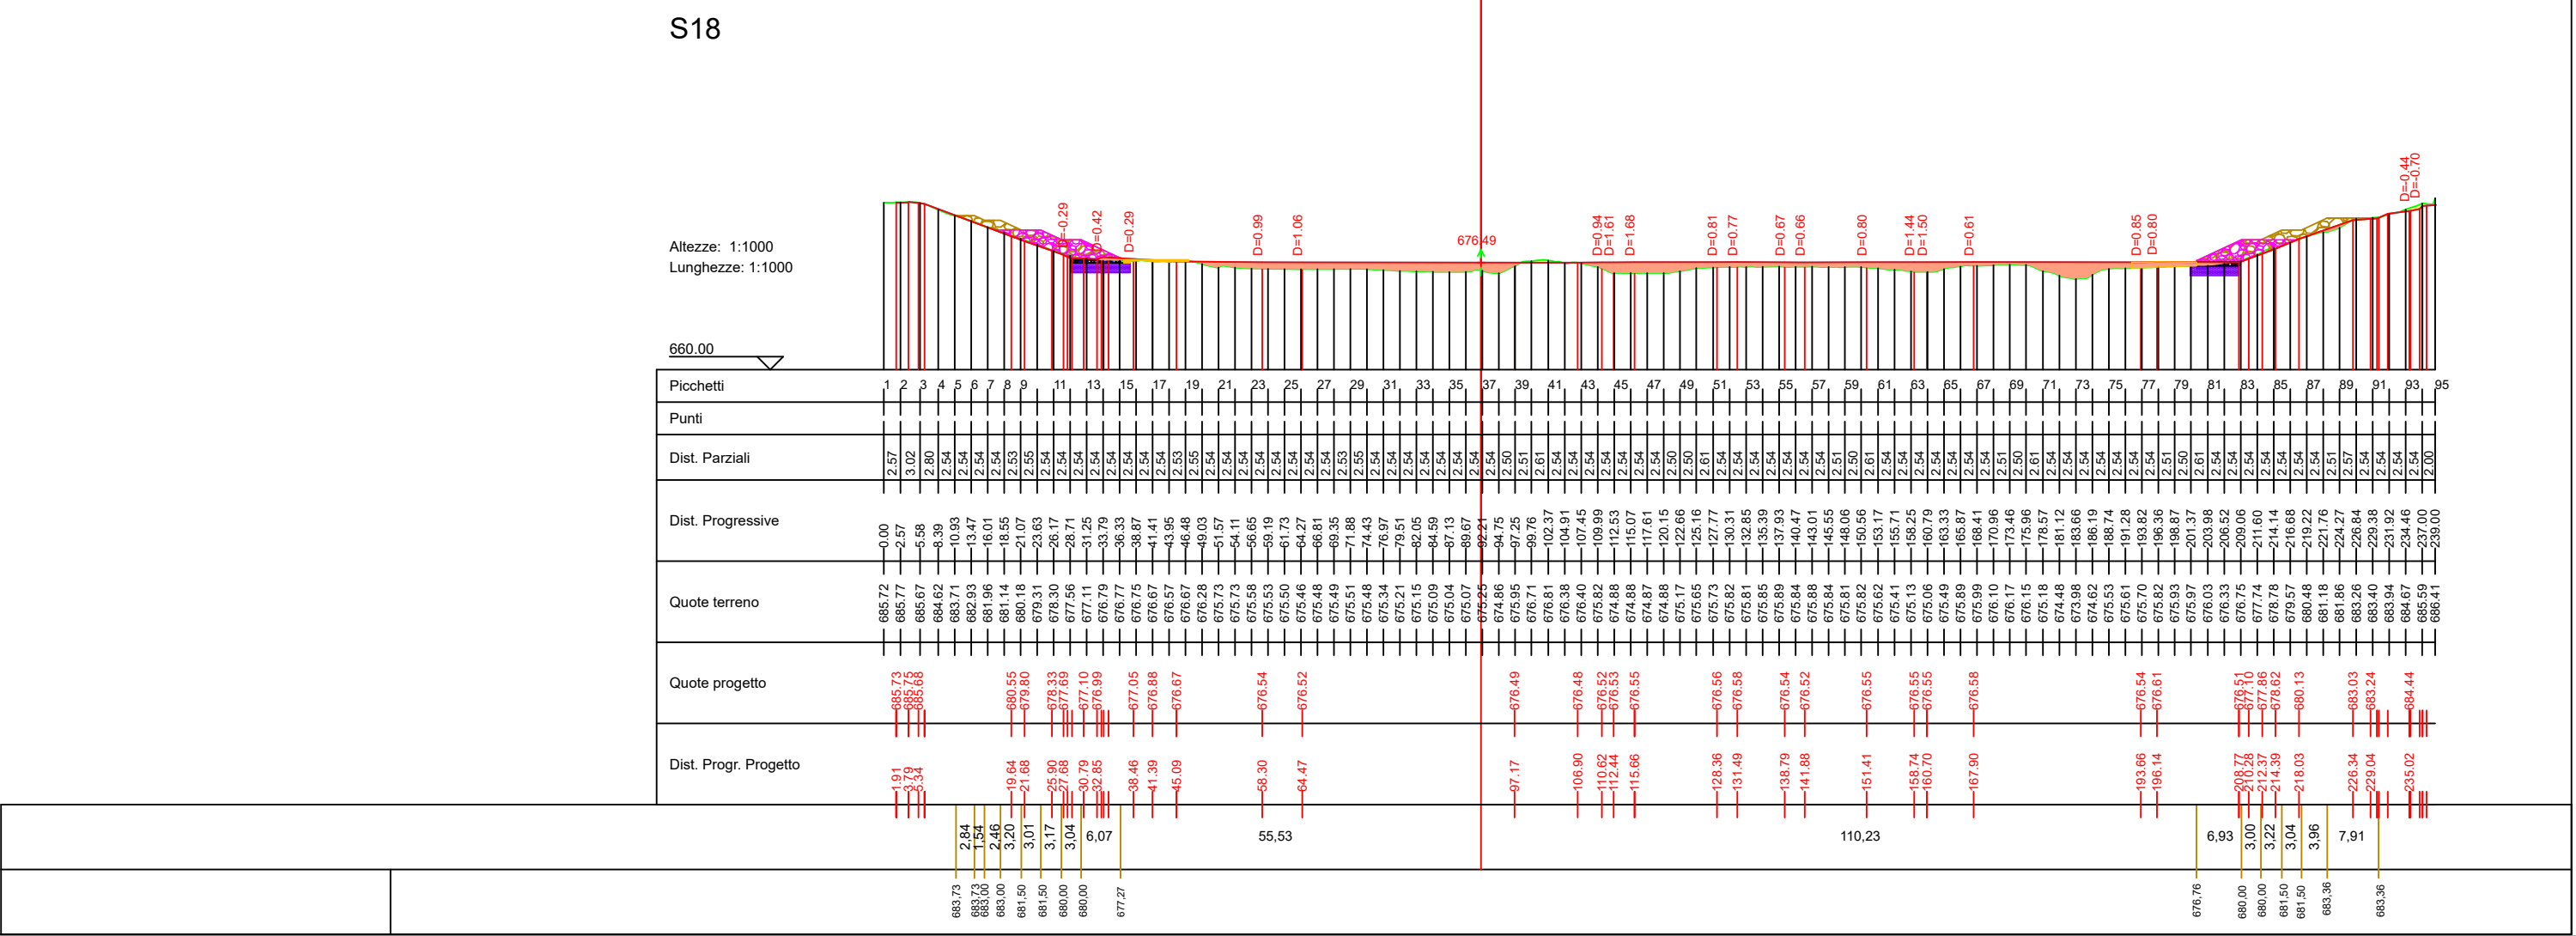


S19-NO

S19-SE

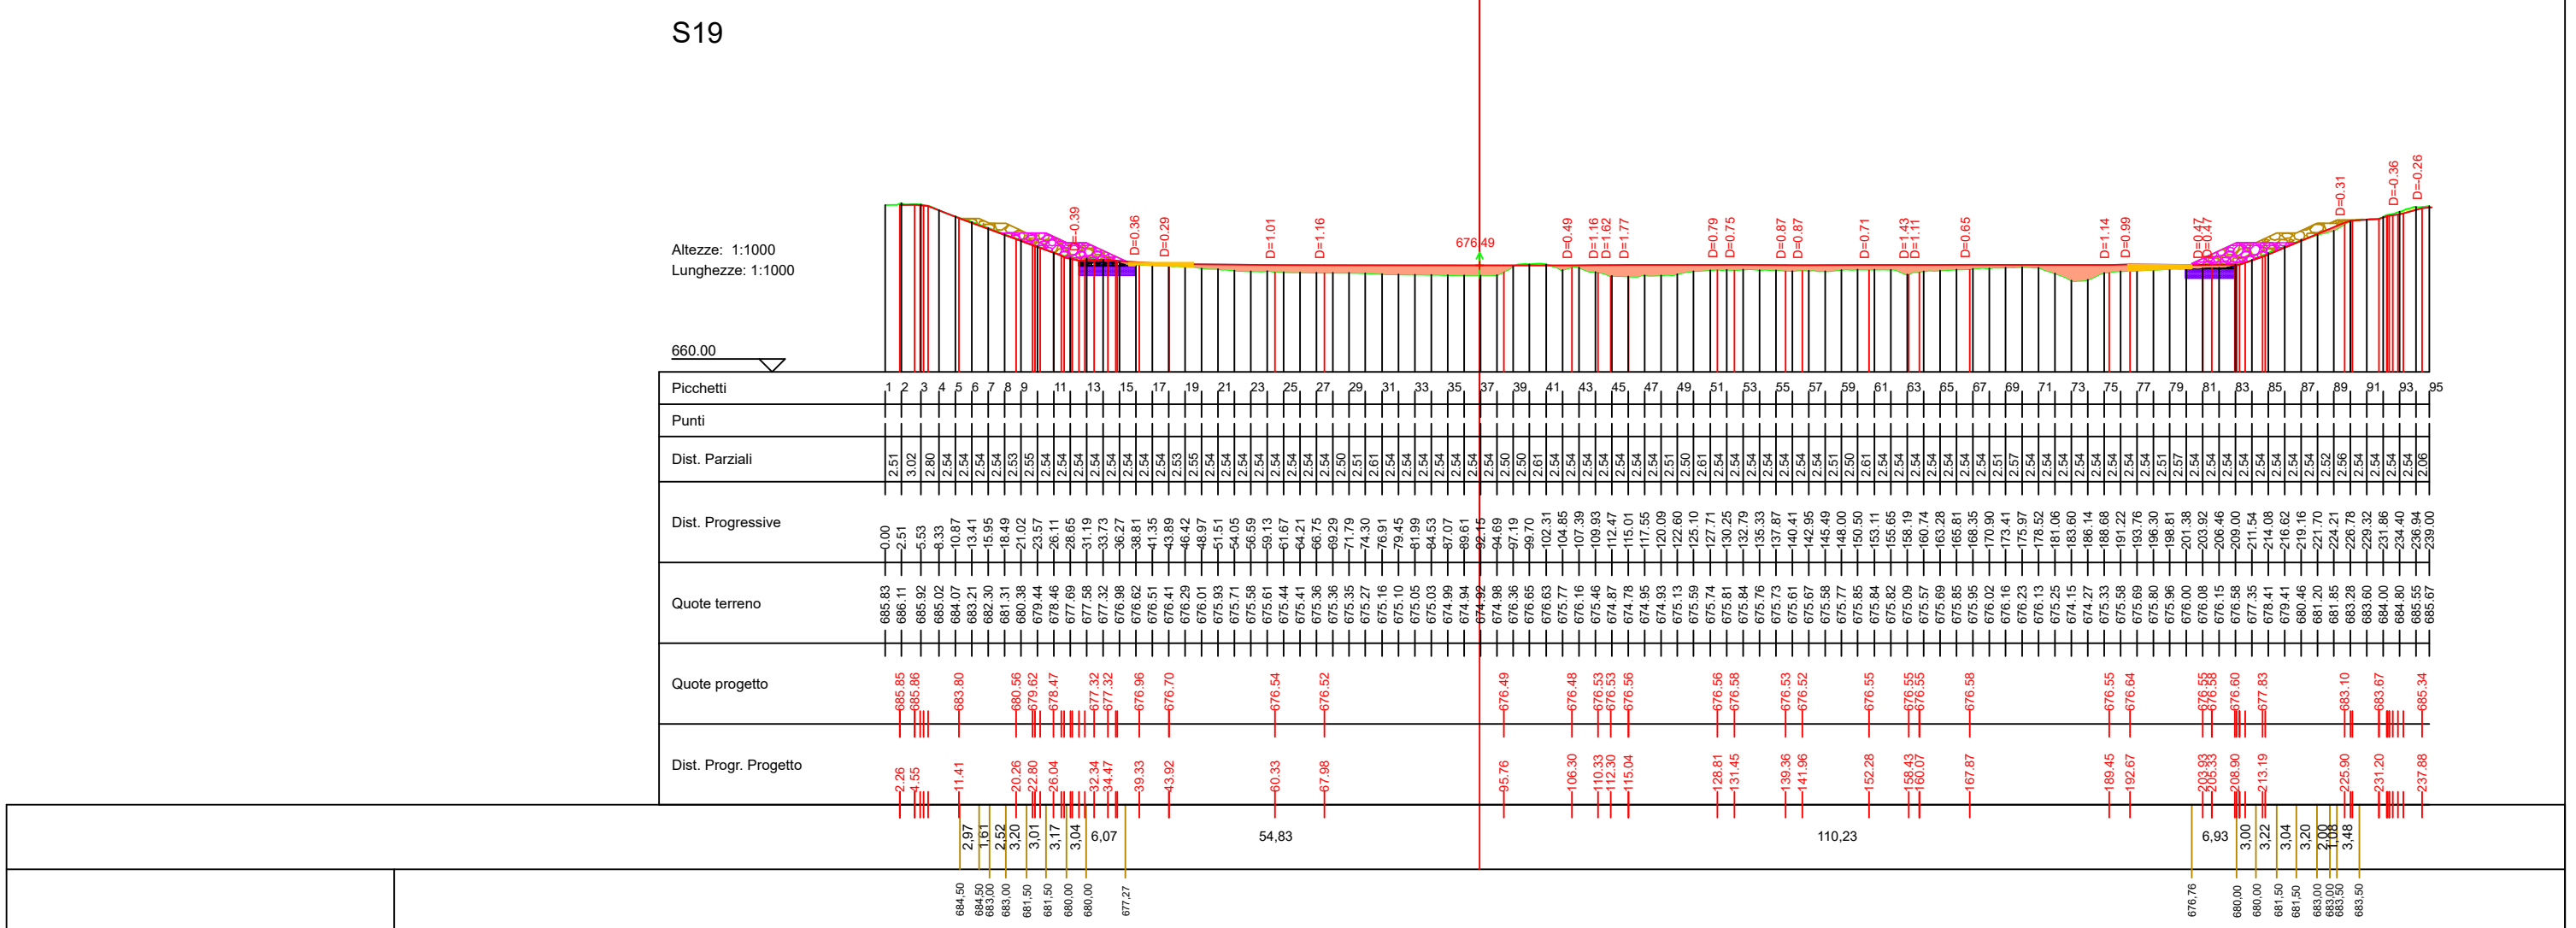


S20-NO

S20-SE

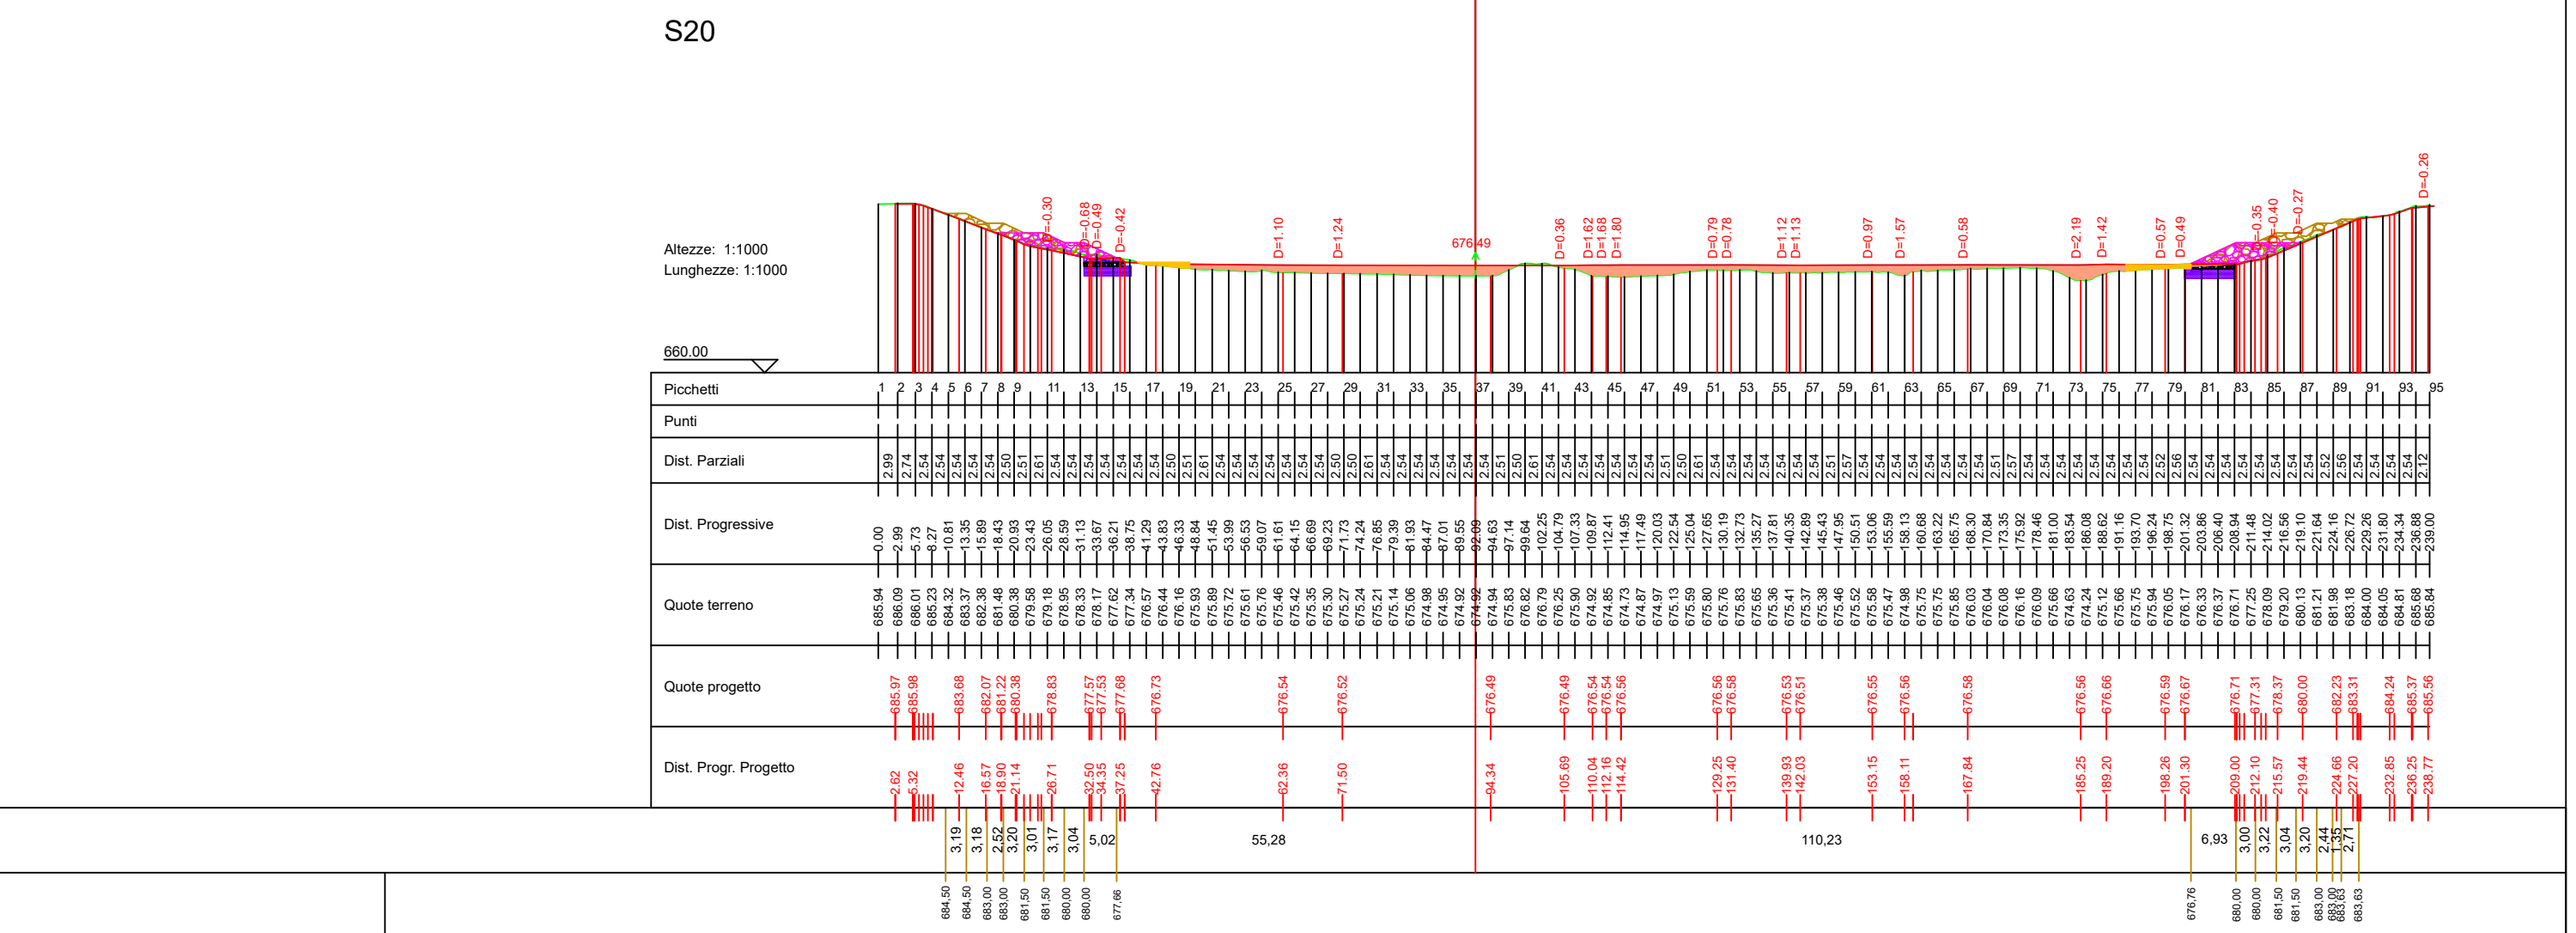


S21-NO

S21-SE

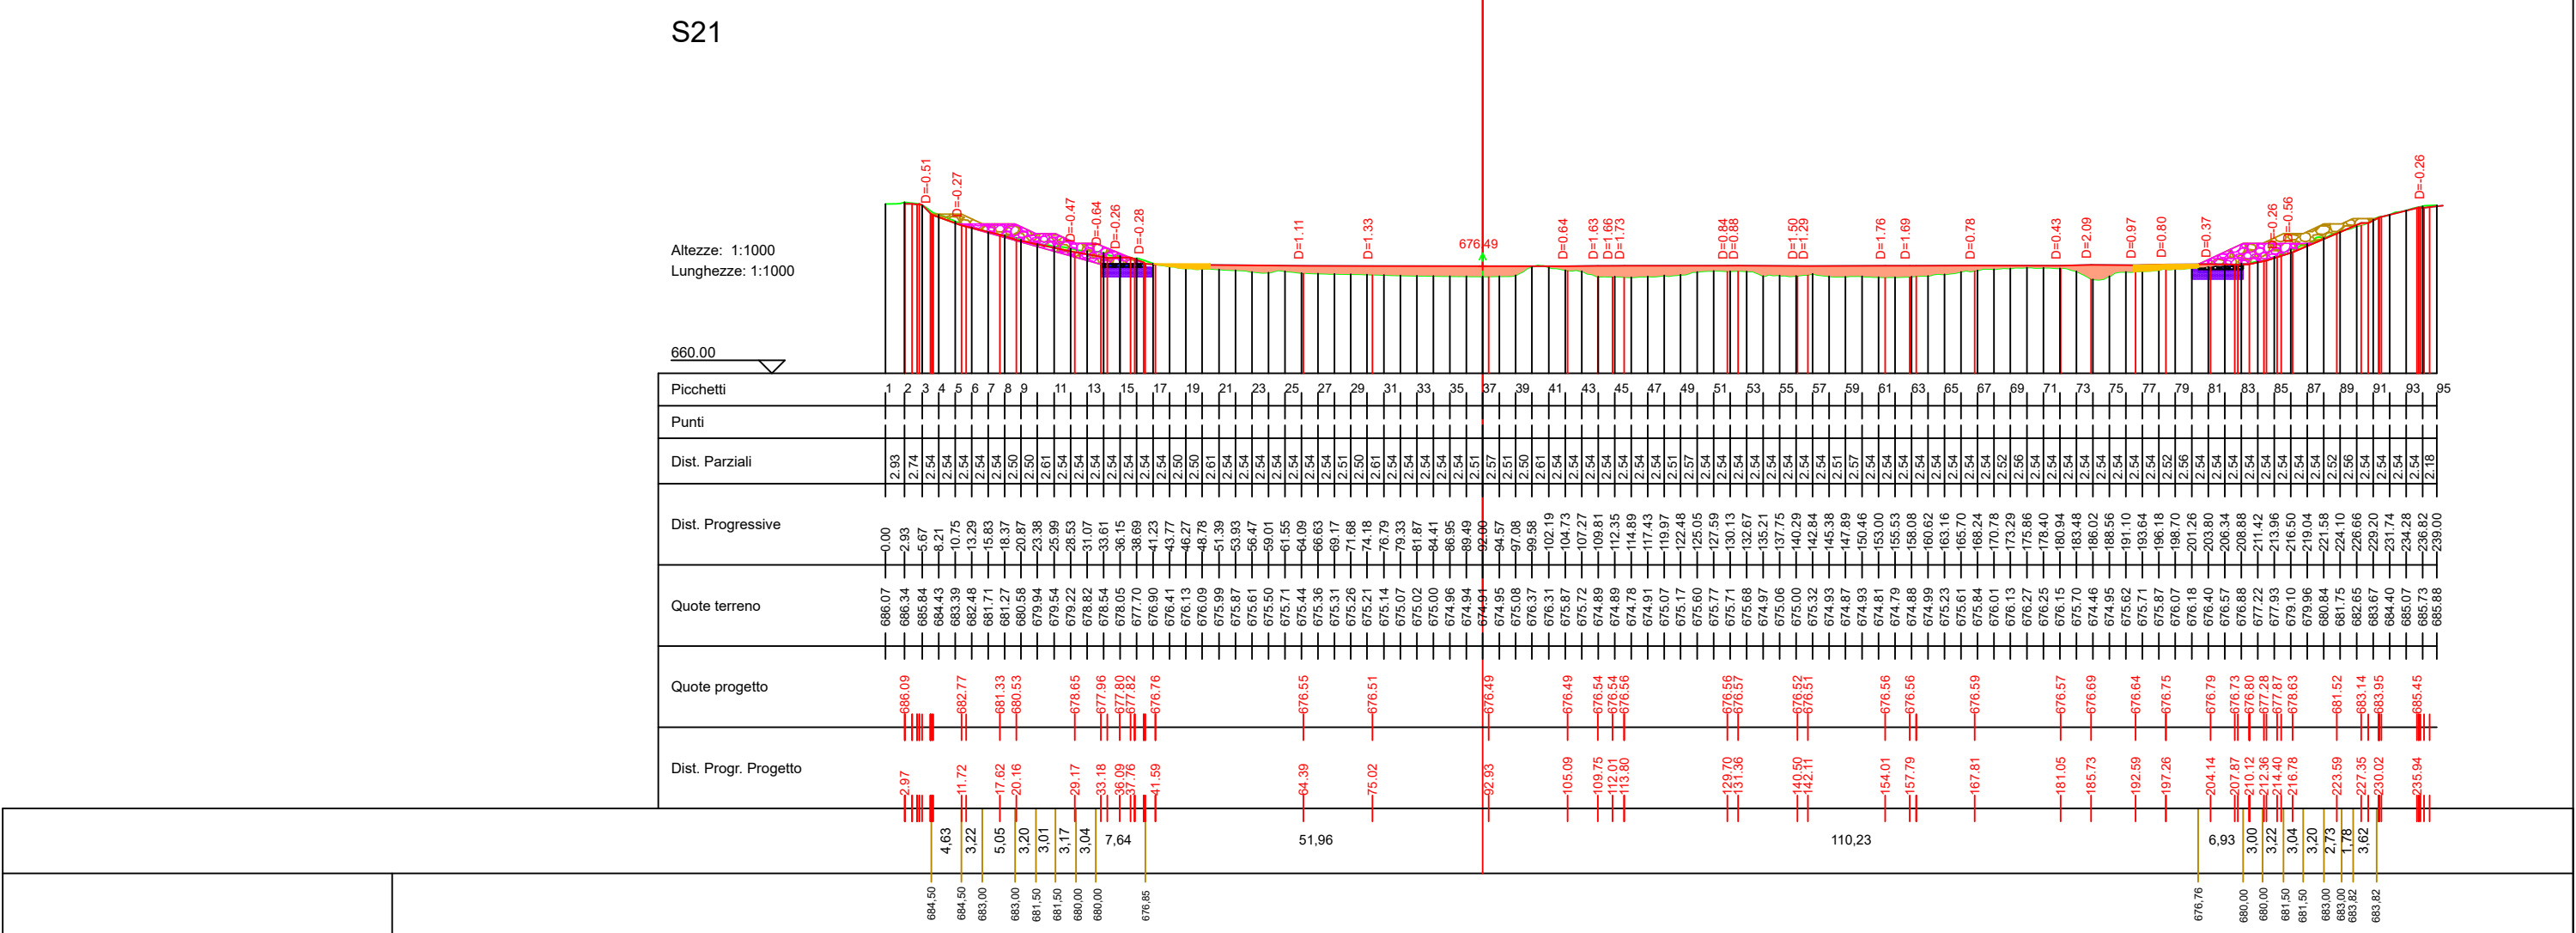


S22-NO

S22-SE

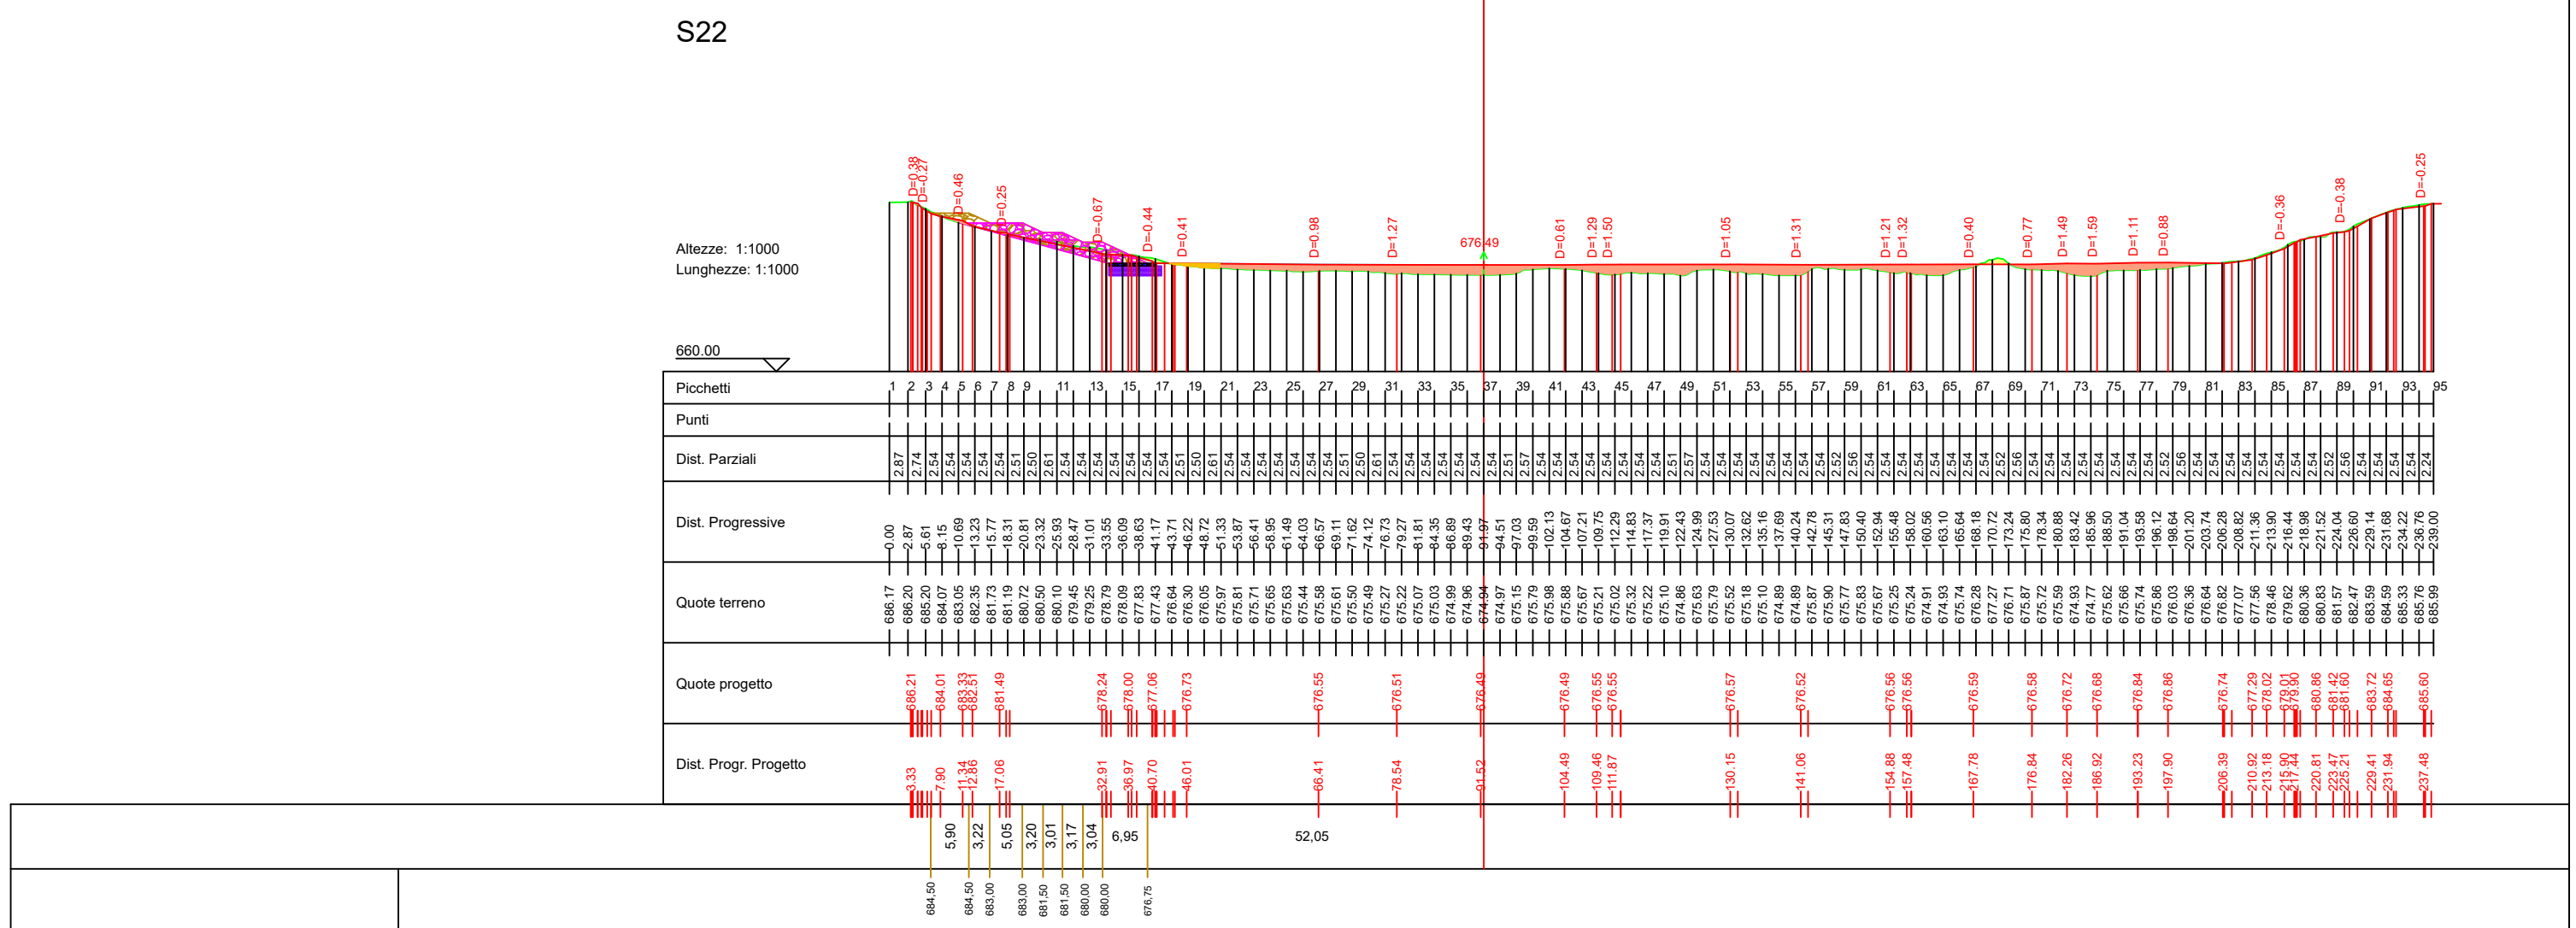


S23-NO

S23-SE

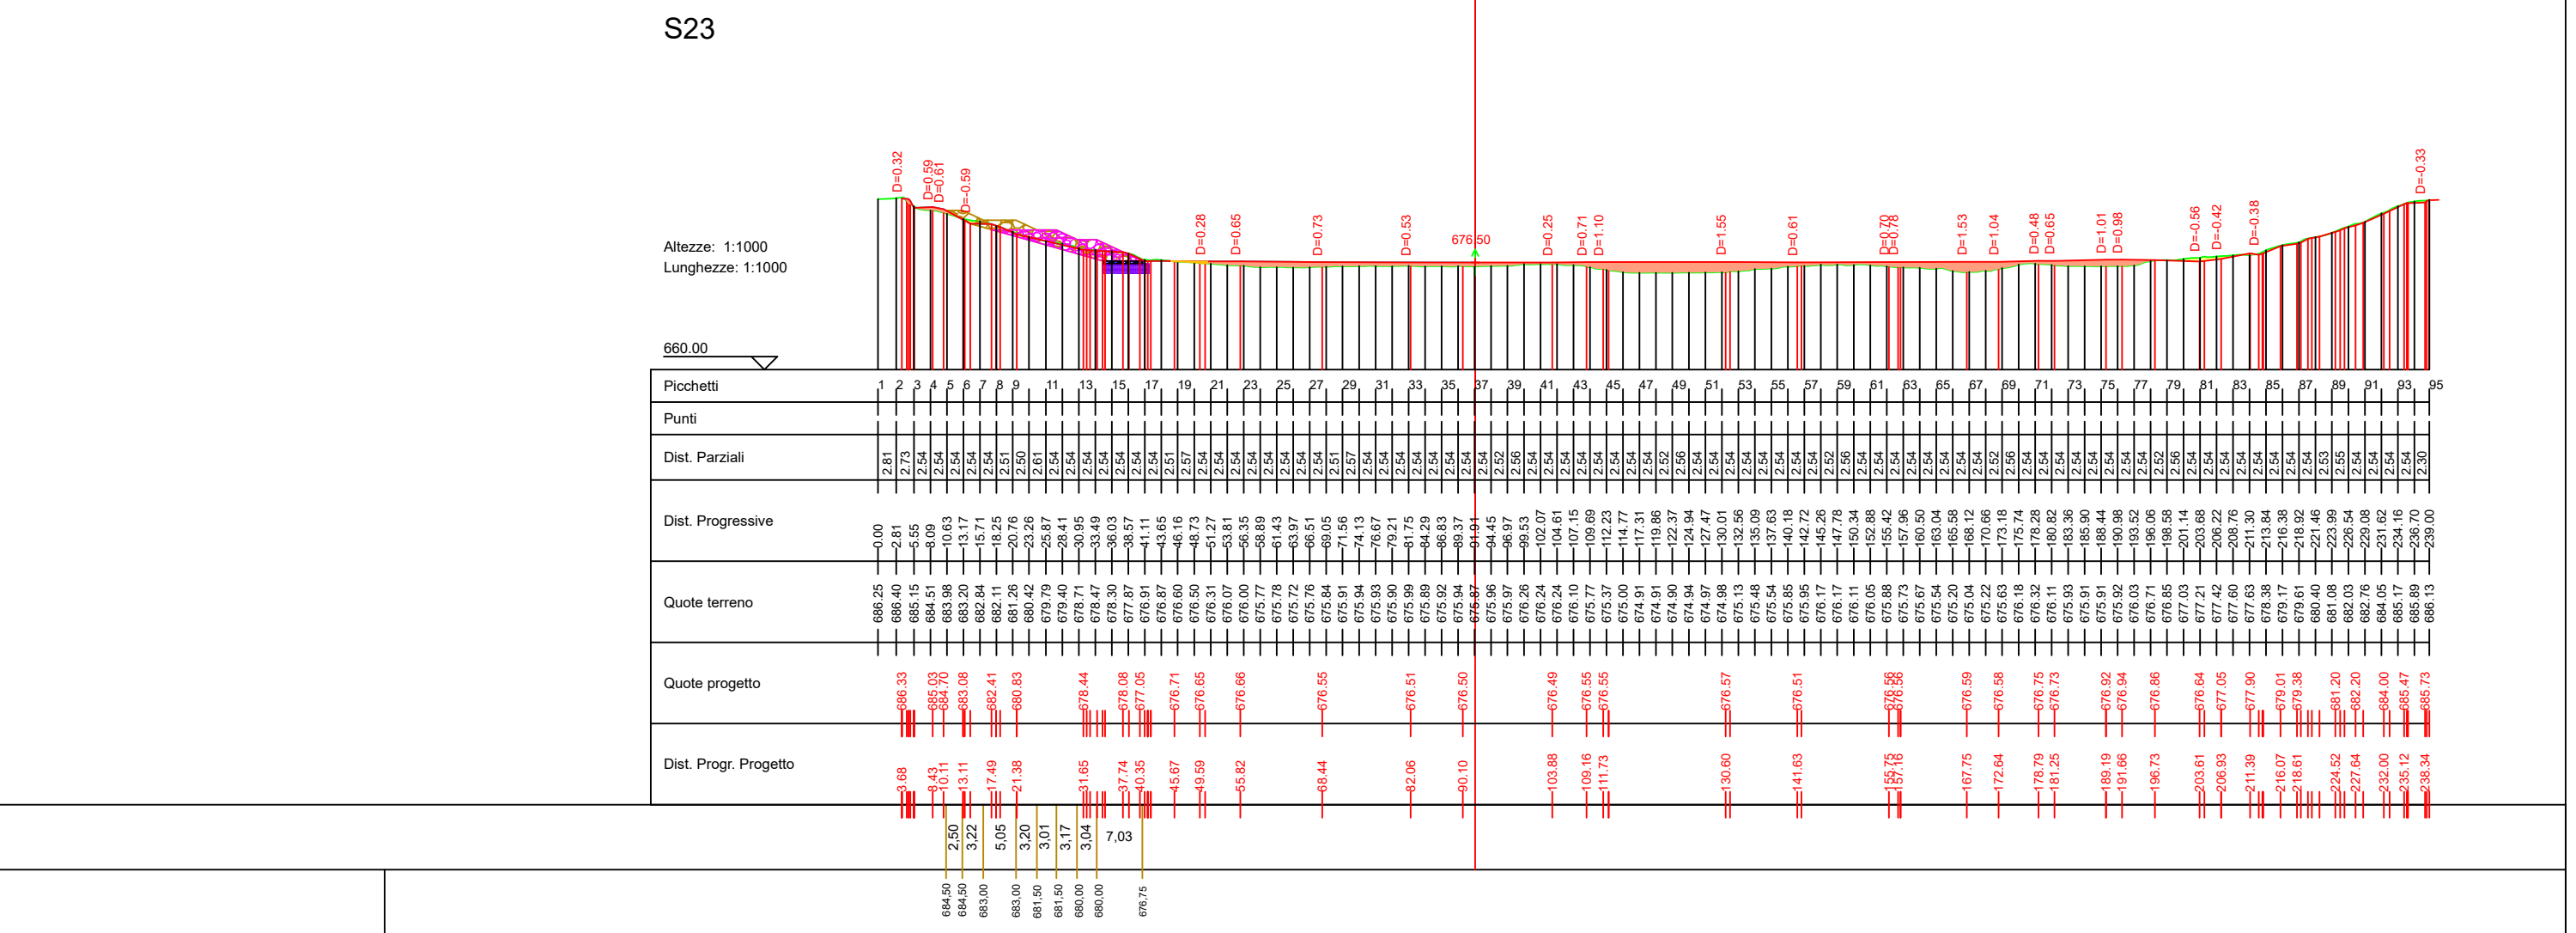

S24-NO

S24-SE

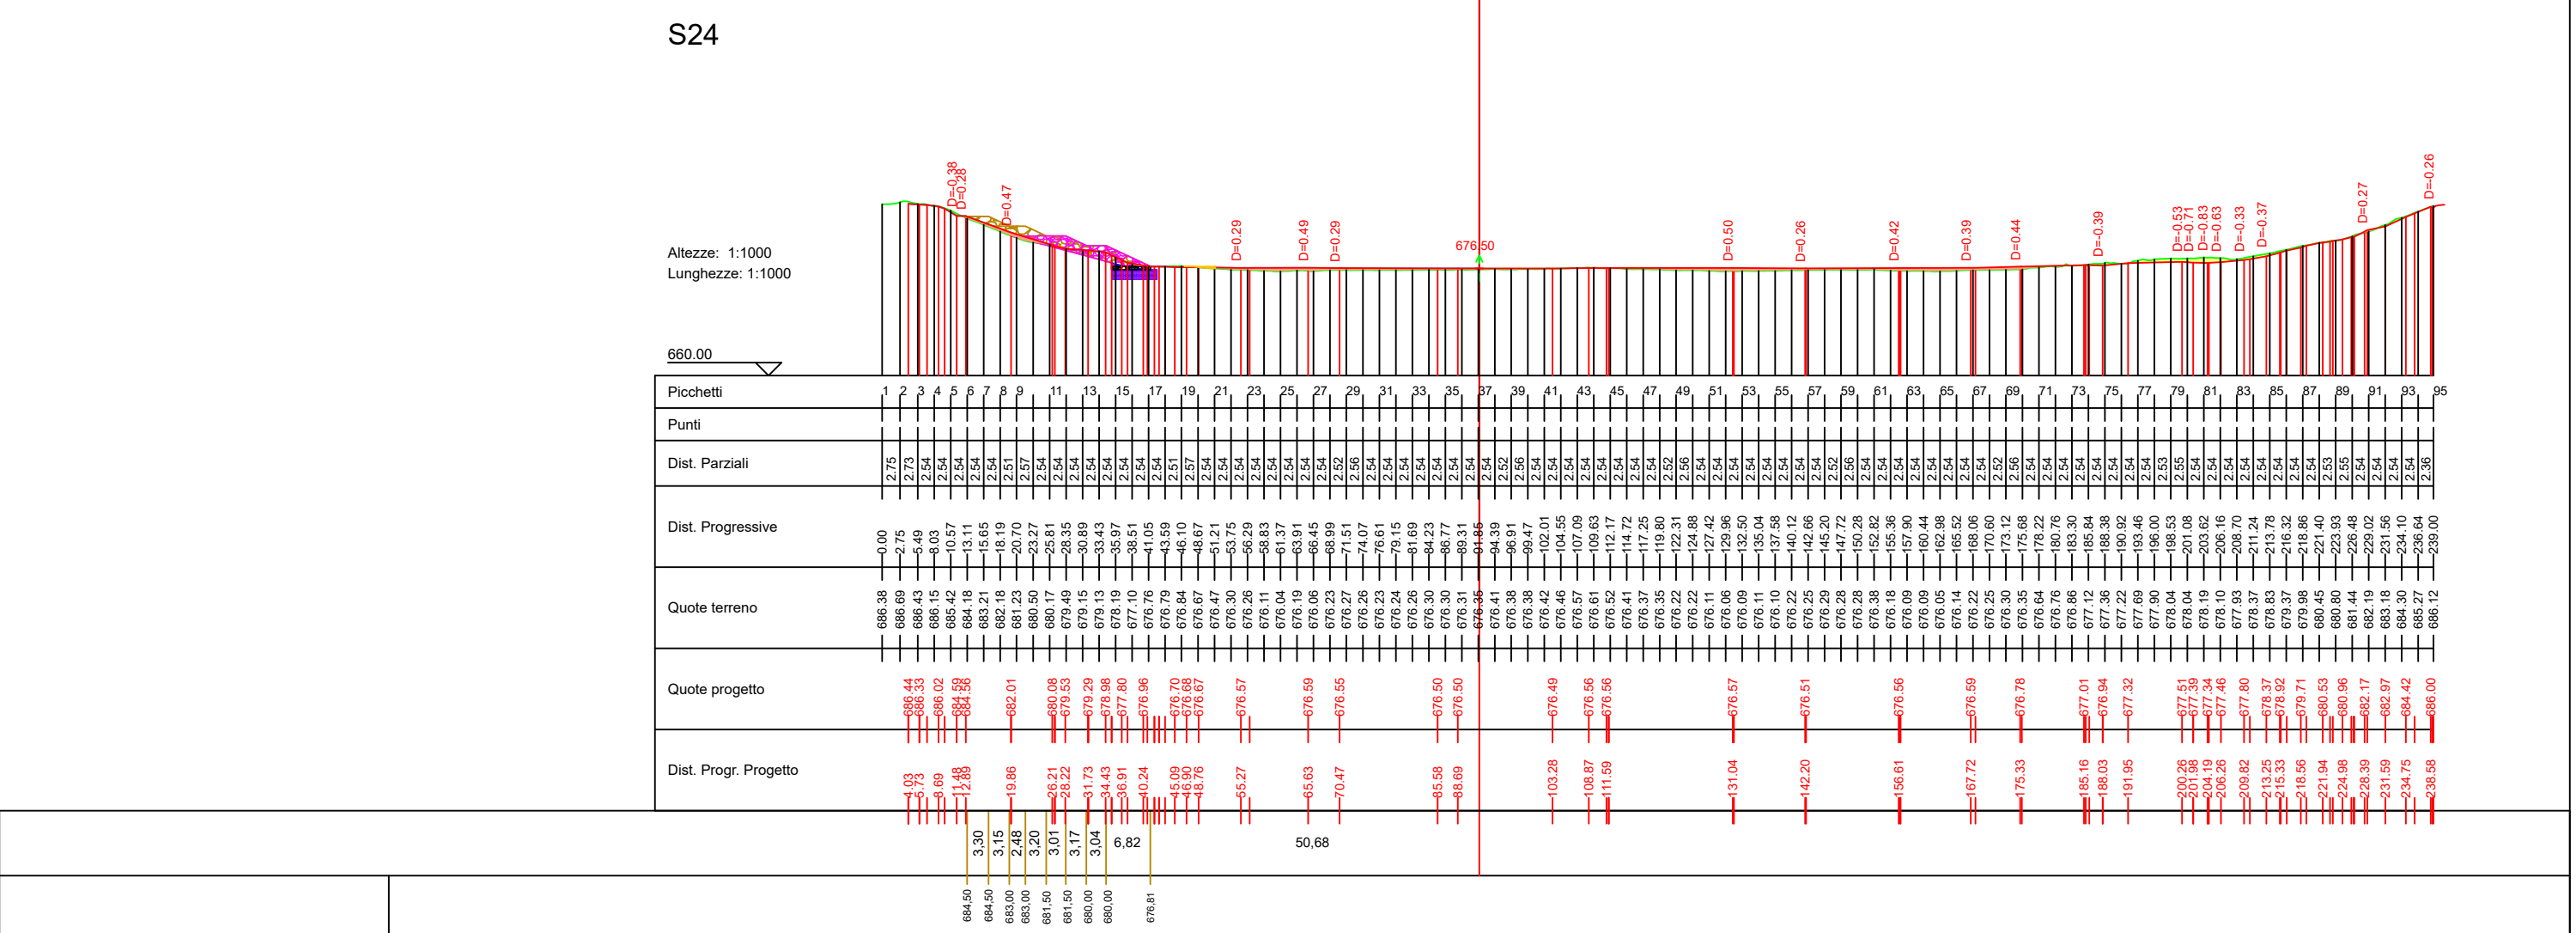

- Intervento di stabilizzazione - parte fuori terra VAR
- Intervento di stabilizzazione - parte fuori terra VAR
- Intervento di stabilizzazione - parte interrata VAR
- Intervento di stabilizzazione - parte interrata VAR
- Intervento di stabilizzazione - parte fuori terra PROG BASE GARA
- Intervento di stabilizzazione - parte interrata PROG BASE GARA



Provincia di Avellino

Comune di Savignano Irpino




Interventi di stabilizzazione delle sponde interne del IV Lotto
Variante
(comprensiva degli interventi necessari per il mutato stato dei luoghi)

ELABORATO N.: F.3.2	TITOLO: Sovrapposizione Progetto e Variante Sezioni longitudinali vasca - da sez. 16 a sez. 24	REVISIONE N.: -
SCALA: 1:1000	DATA: Giù 2025	
I Tecnici Ing. Pellegrino Caruso		II R.U.P. Ing. Massimiliano Roca
Arch. Graziano Gentile		


S07-NE

S07-SO

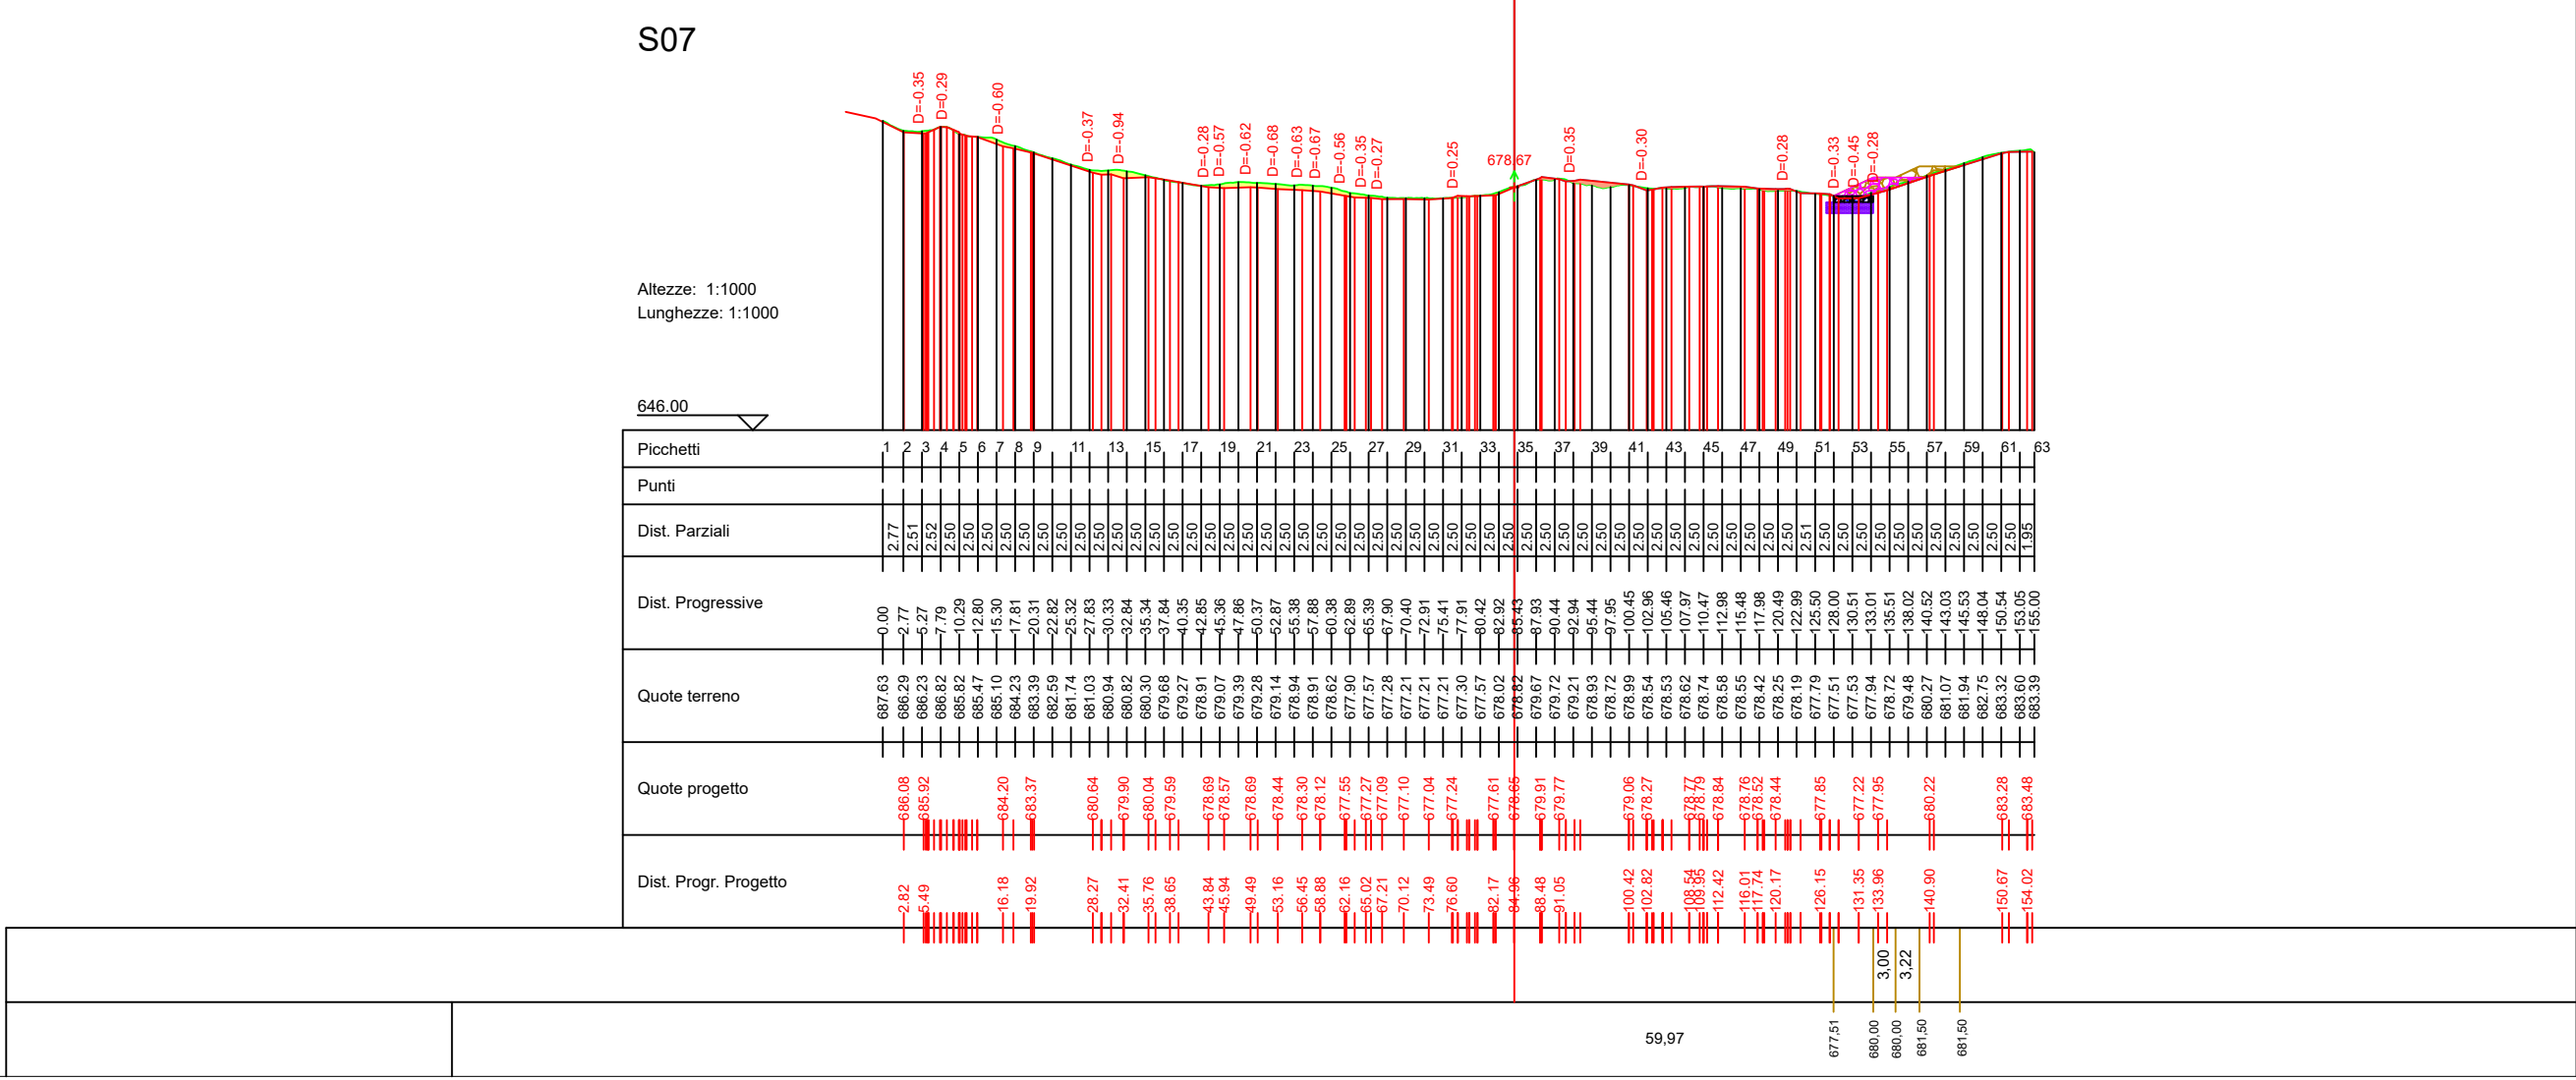


S08-NE

S08-SO

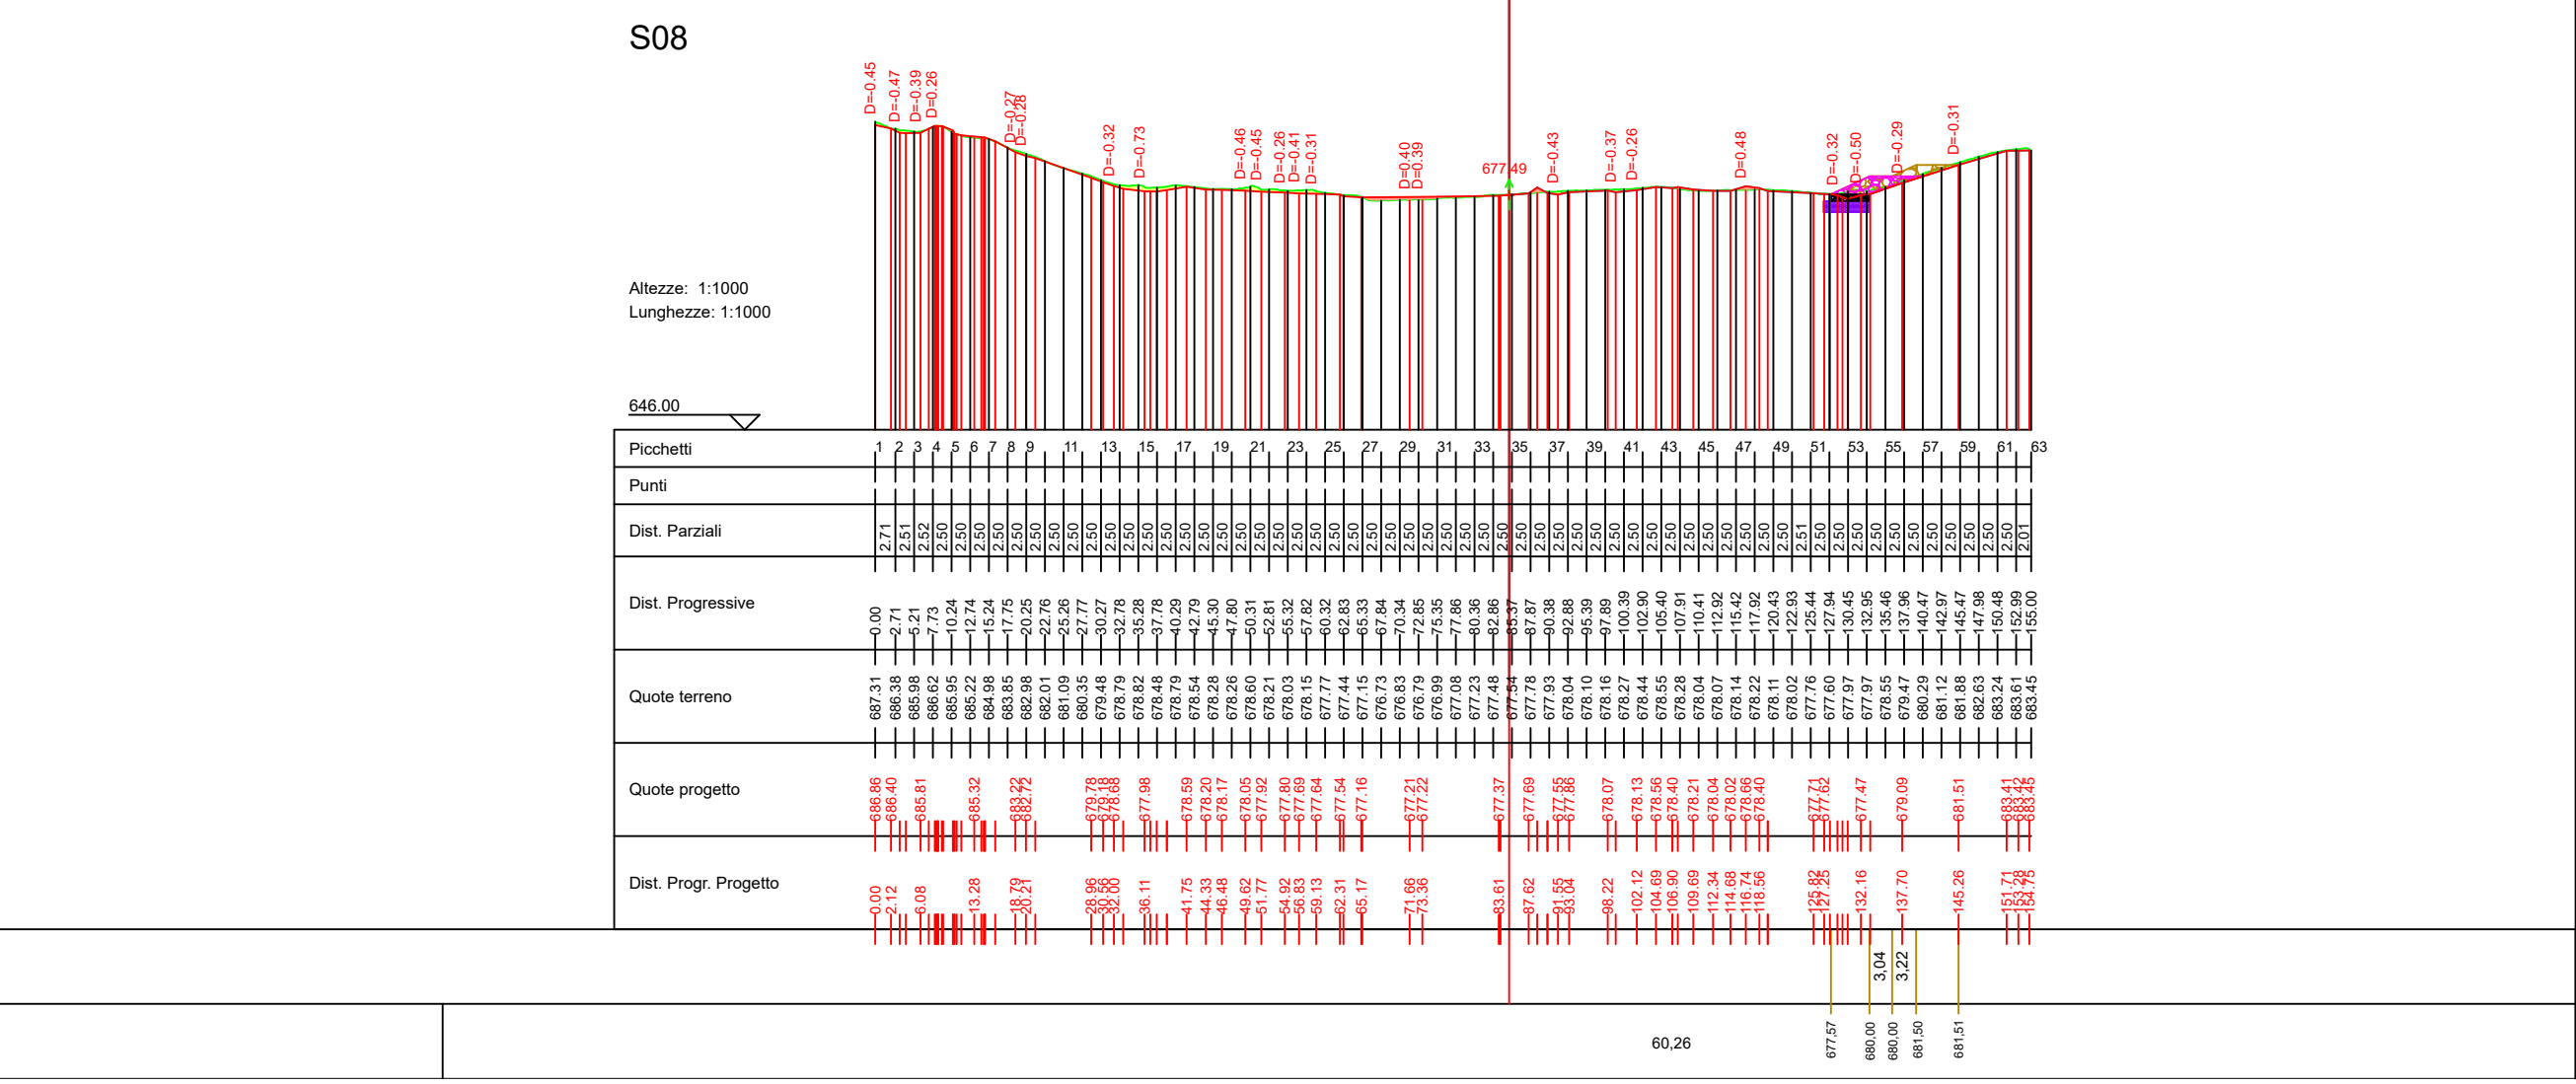


S09-NE

S09-SO

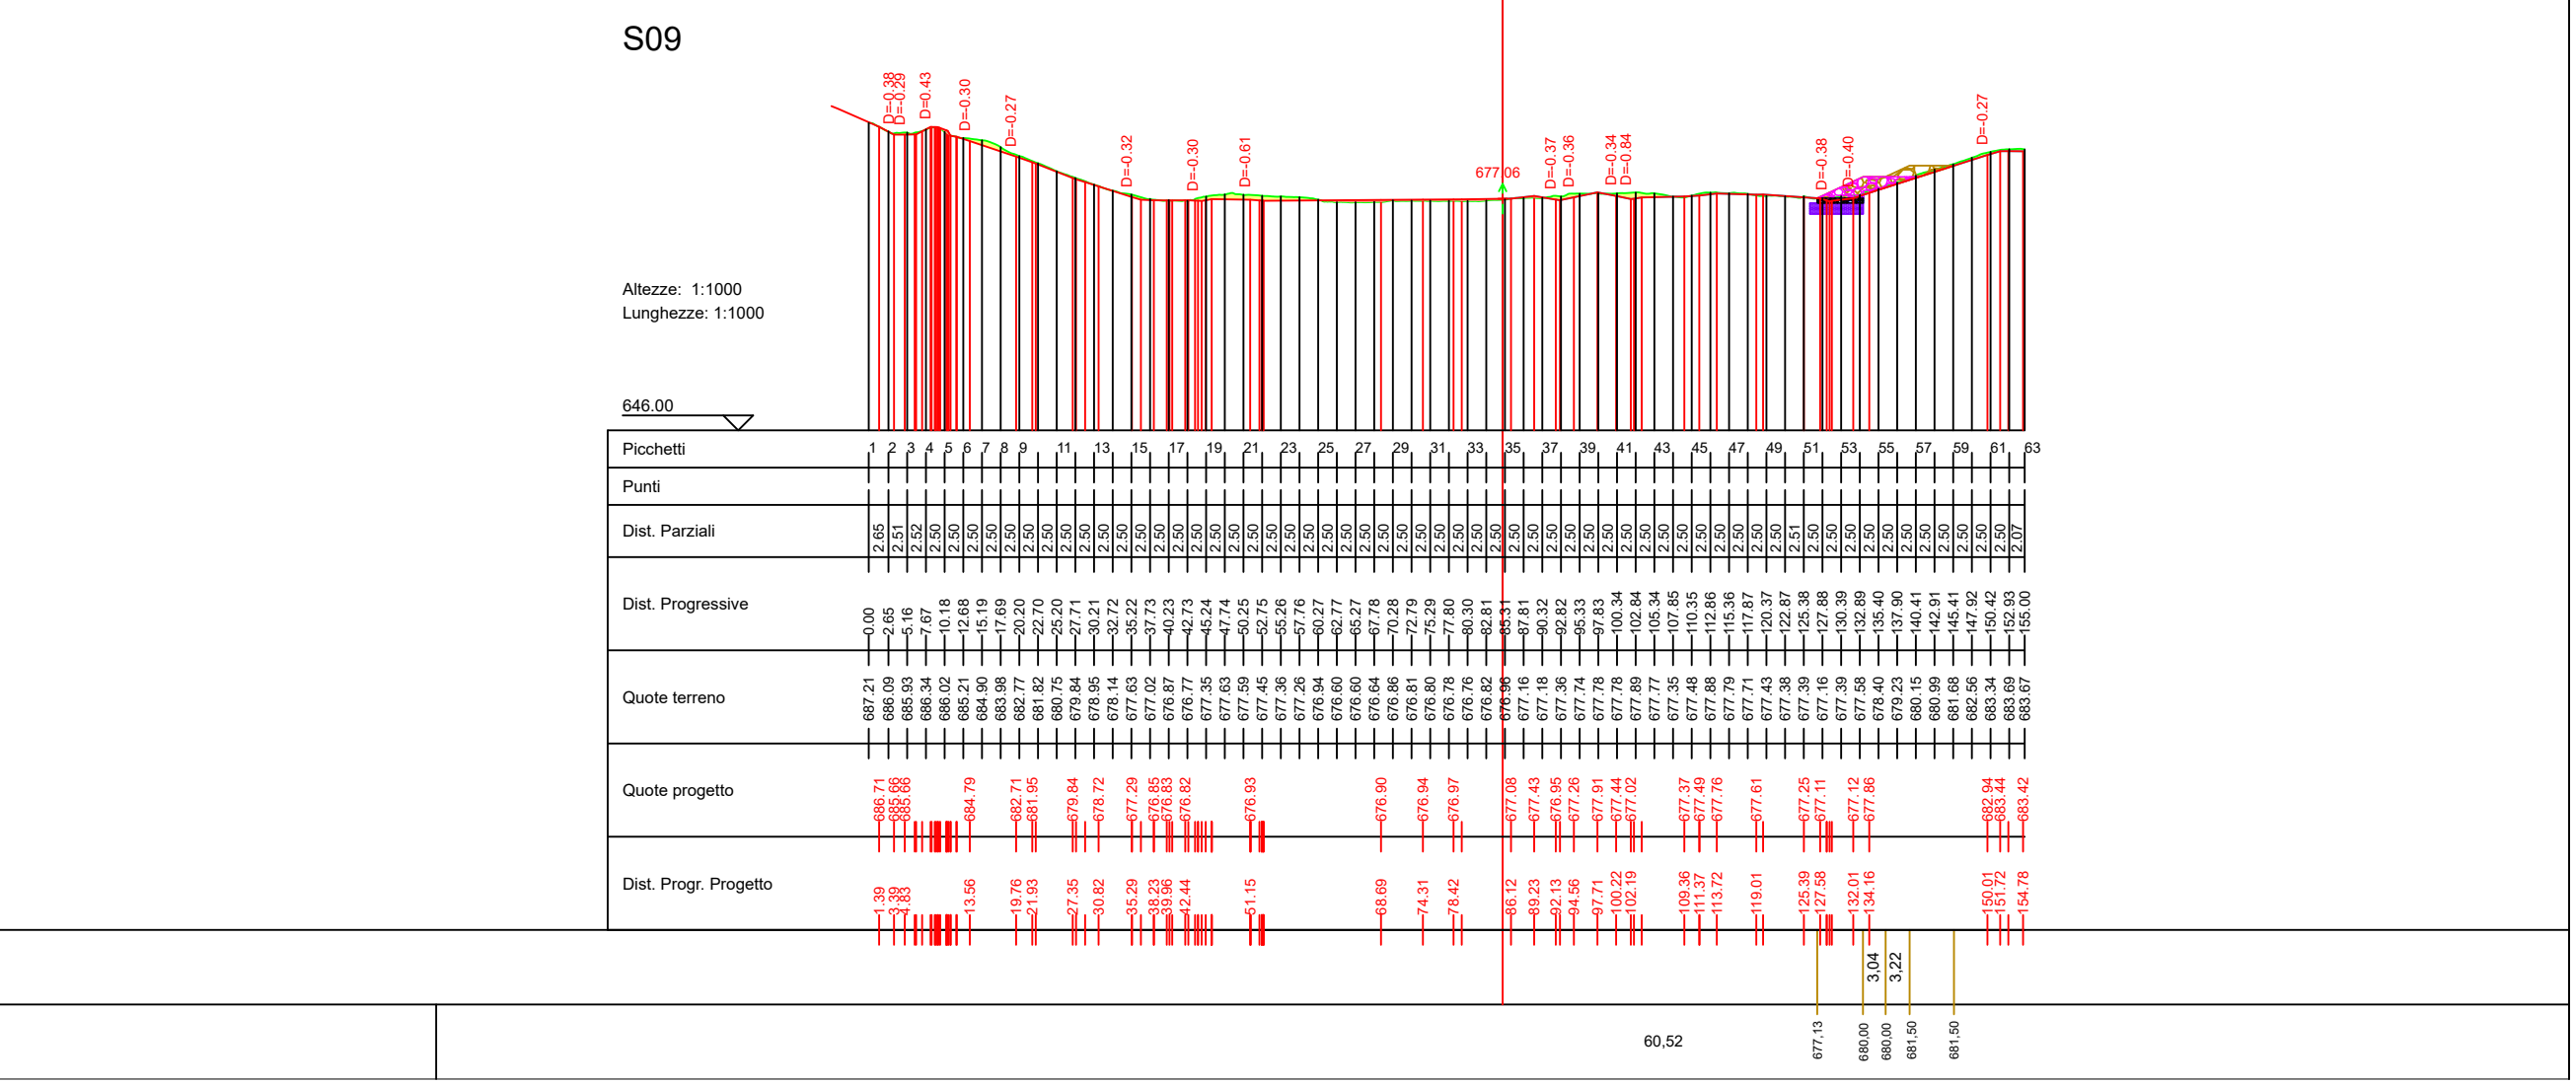


S10-NE

S10-SO

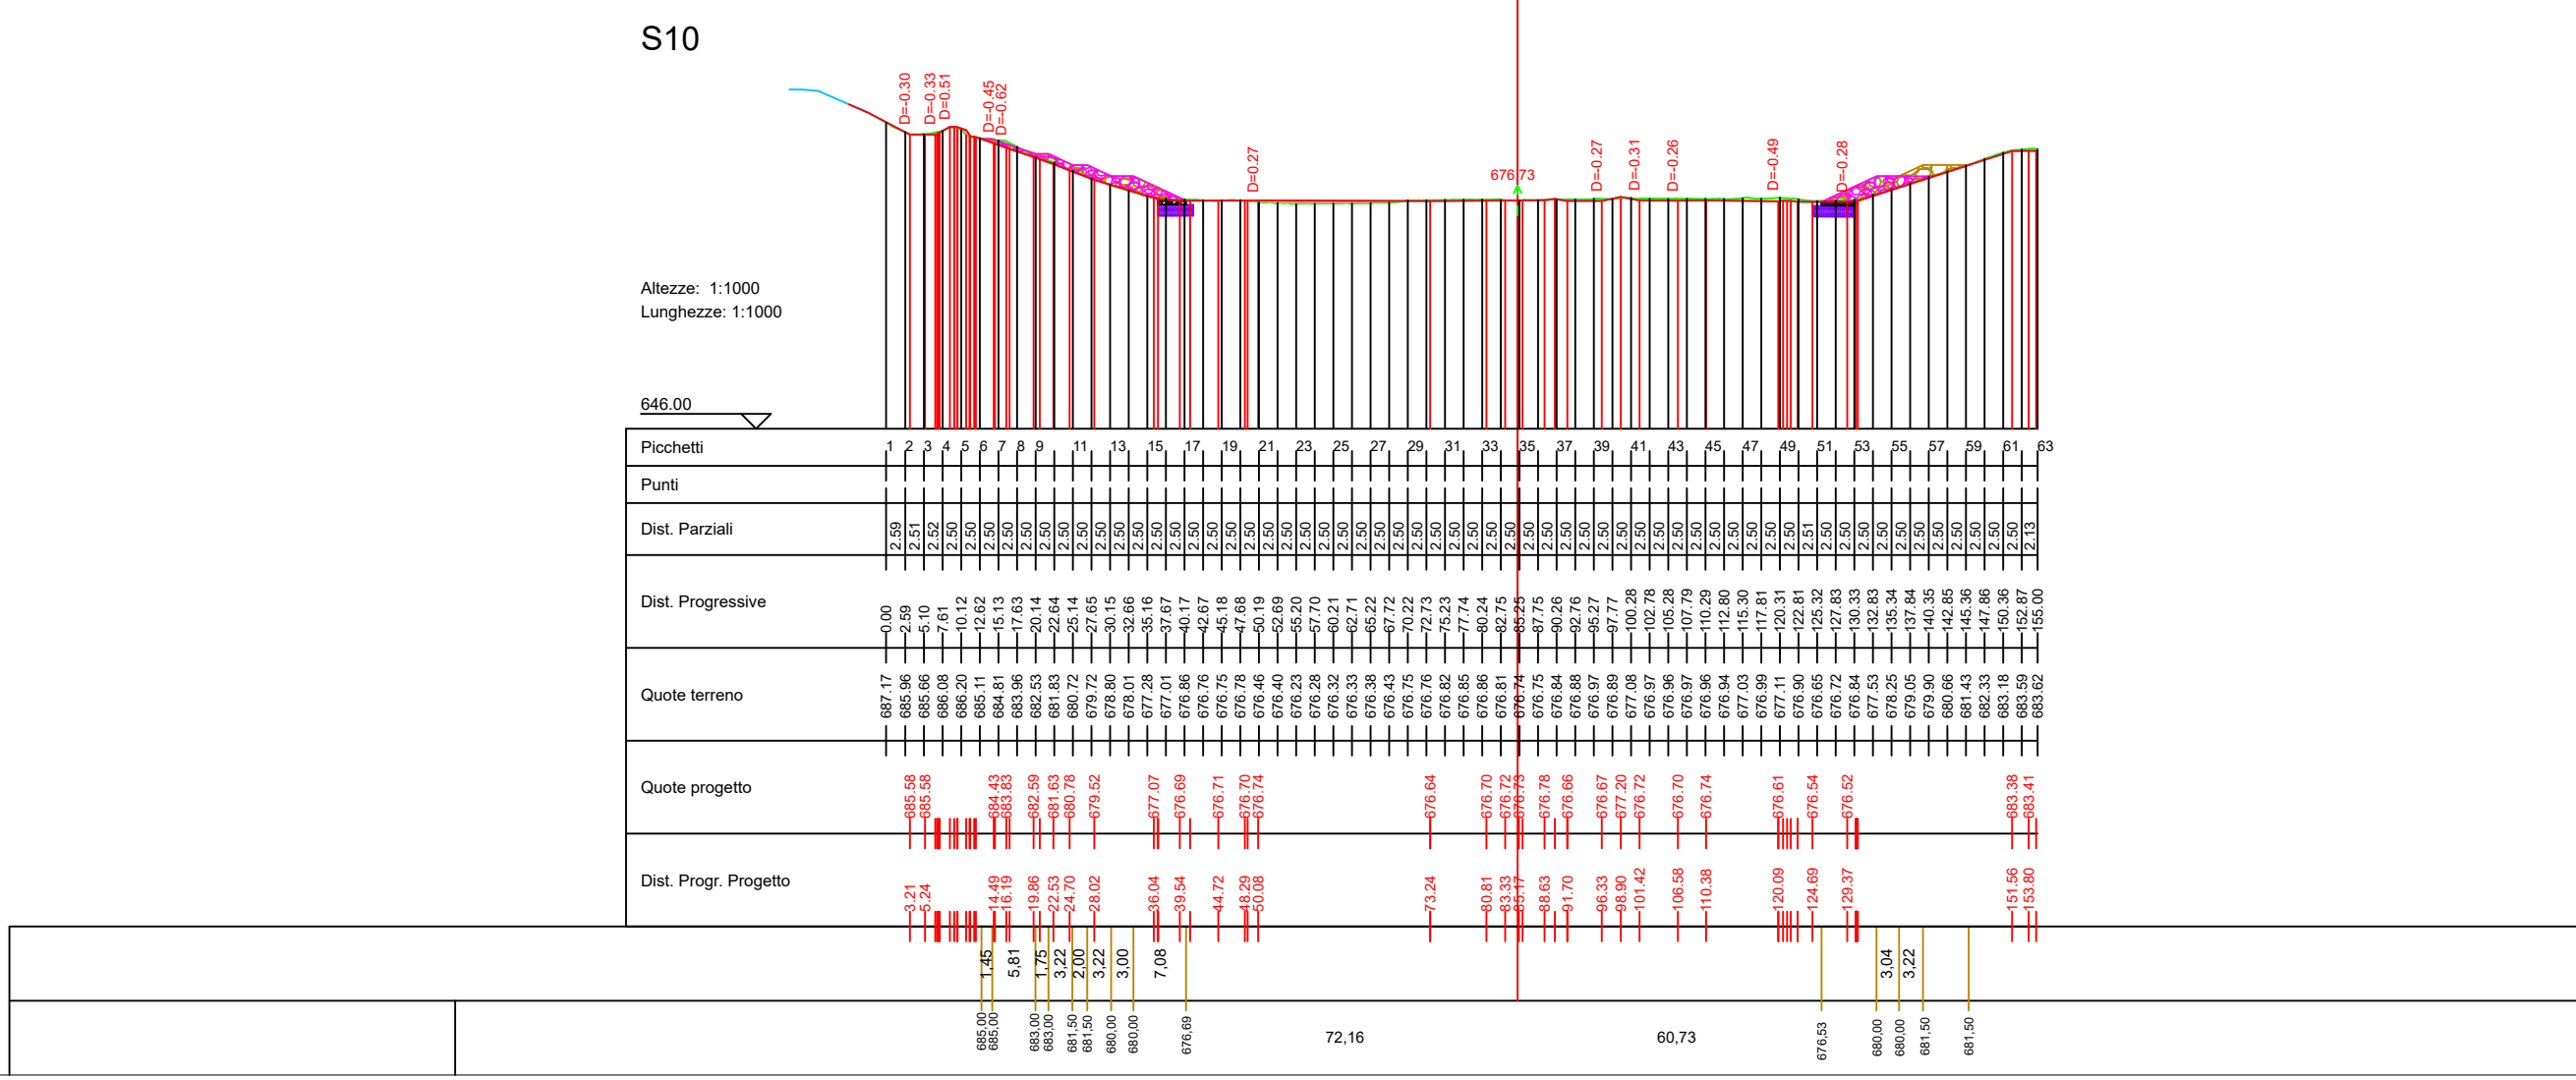


S11-NE

S11-SO

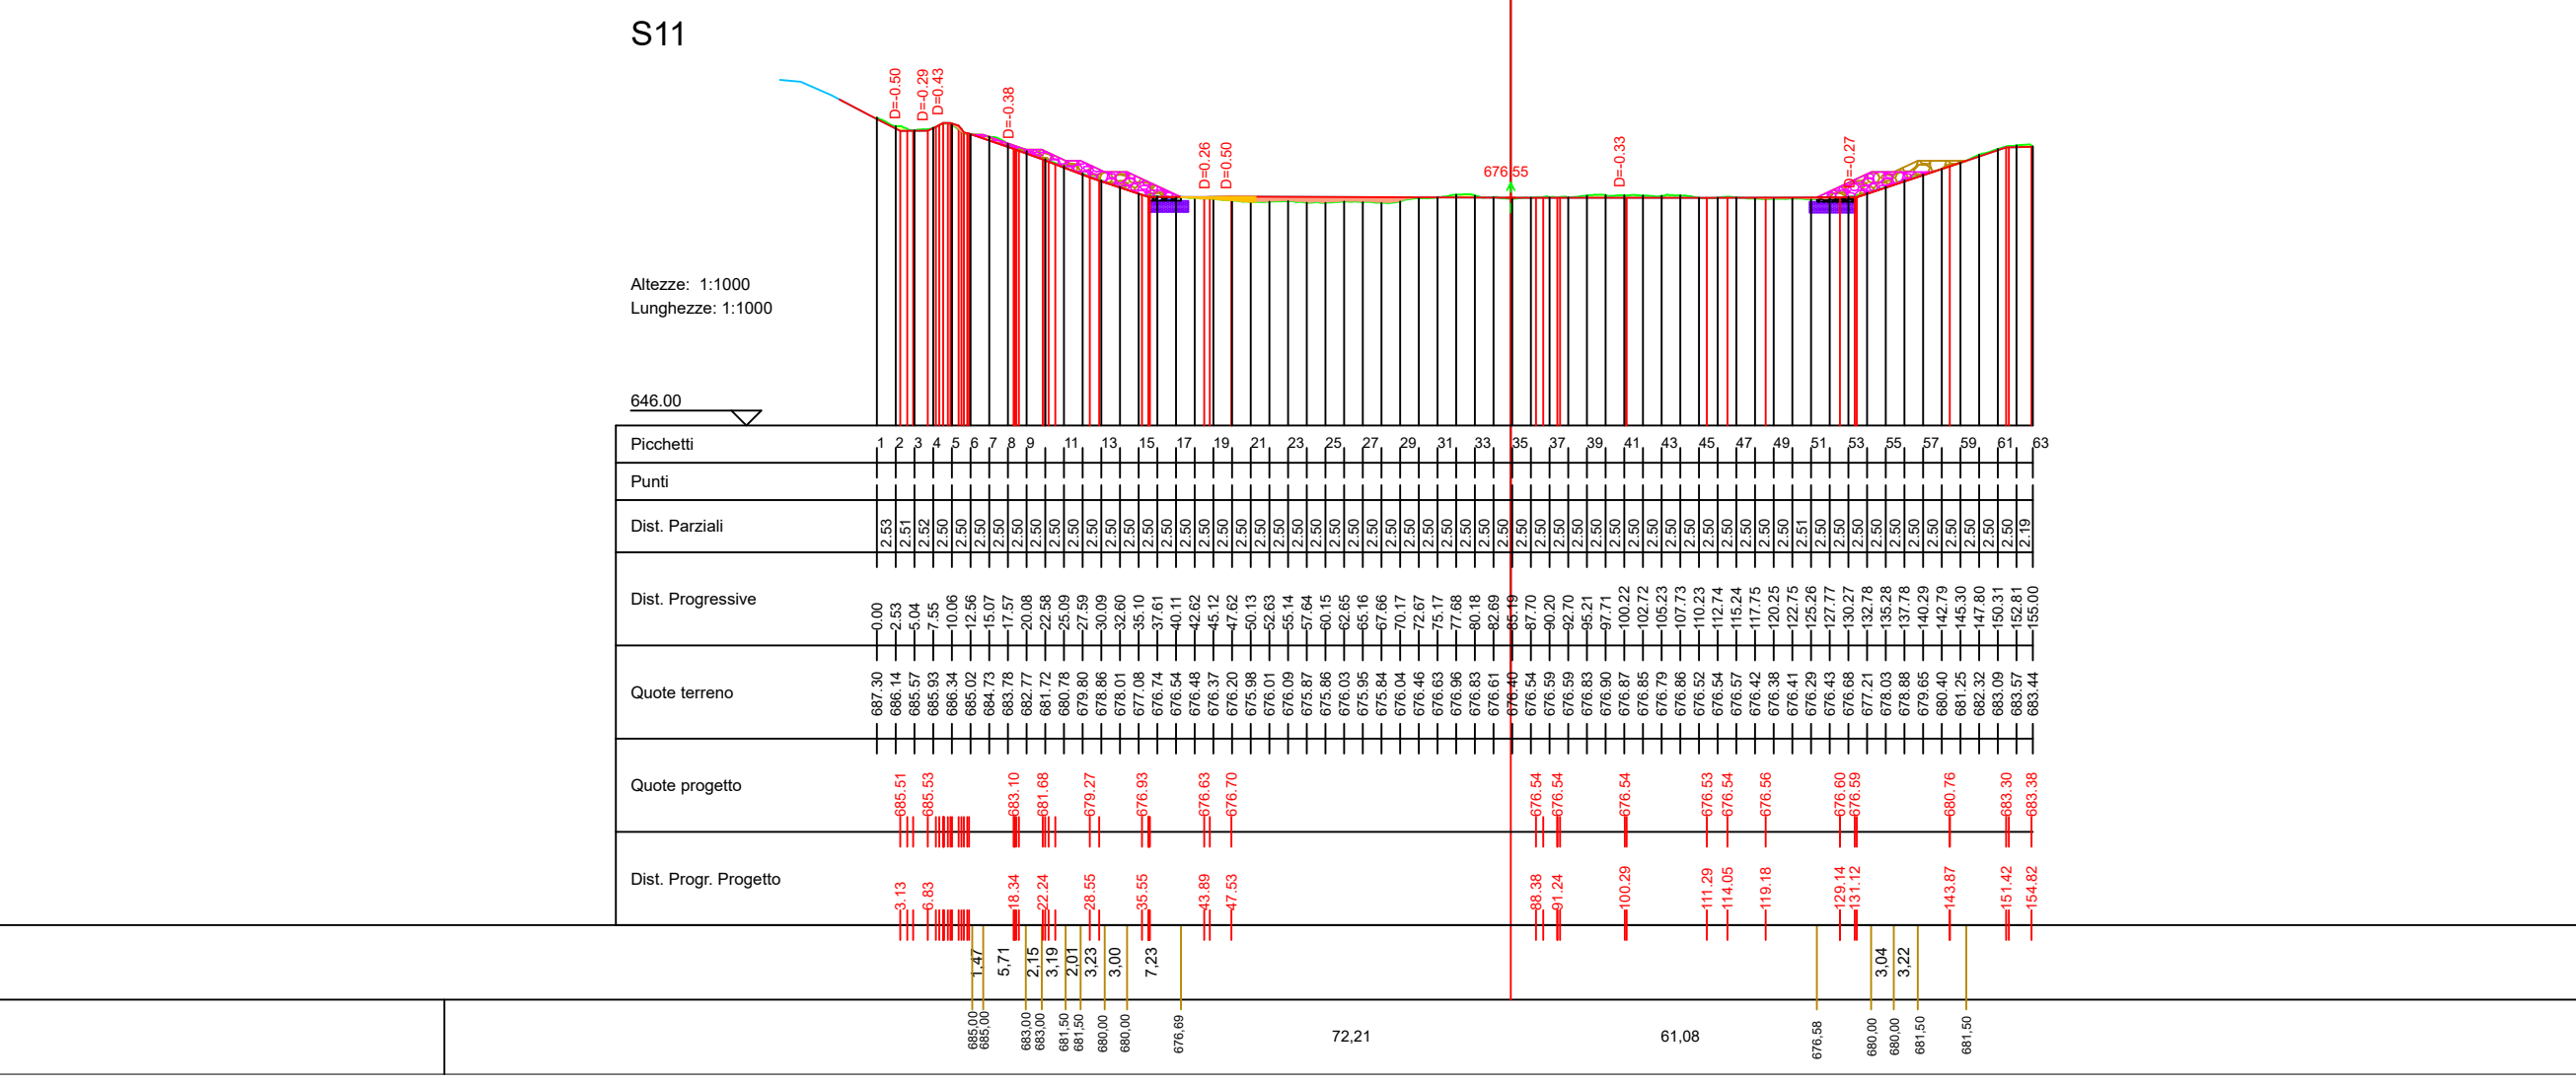

S12-NE


S12-SO

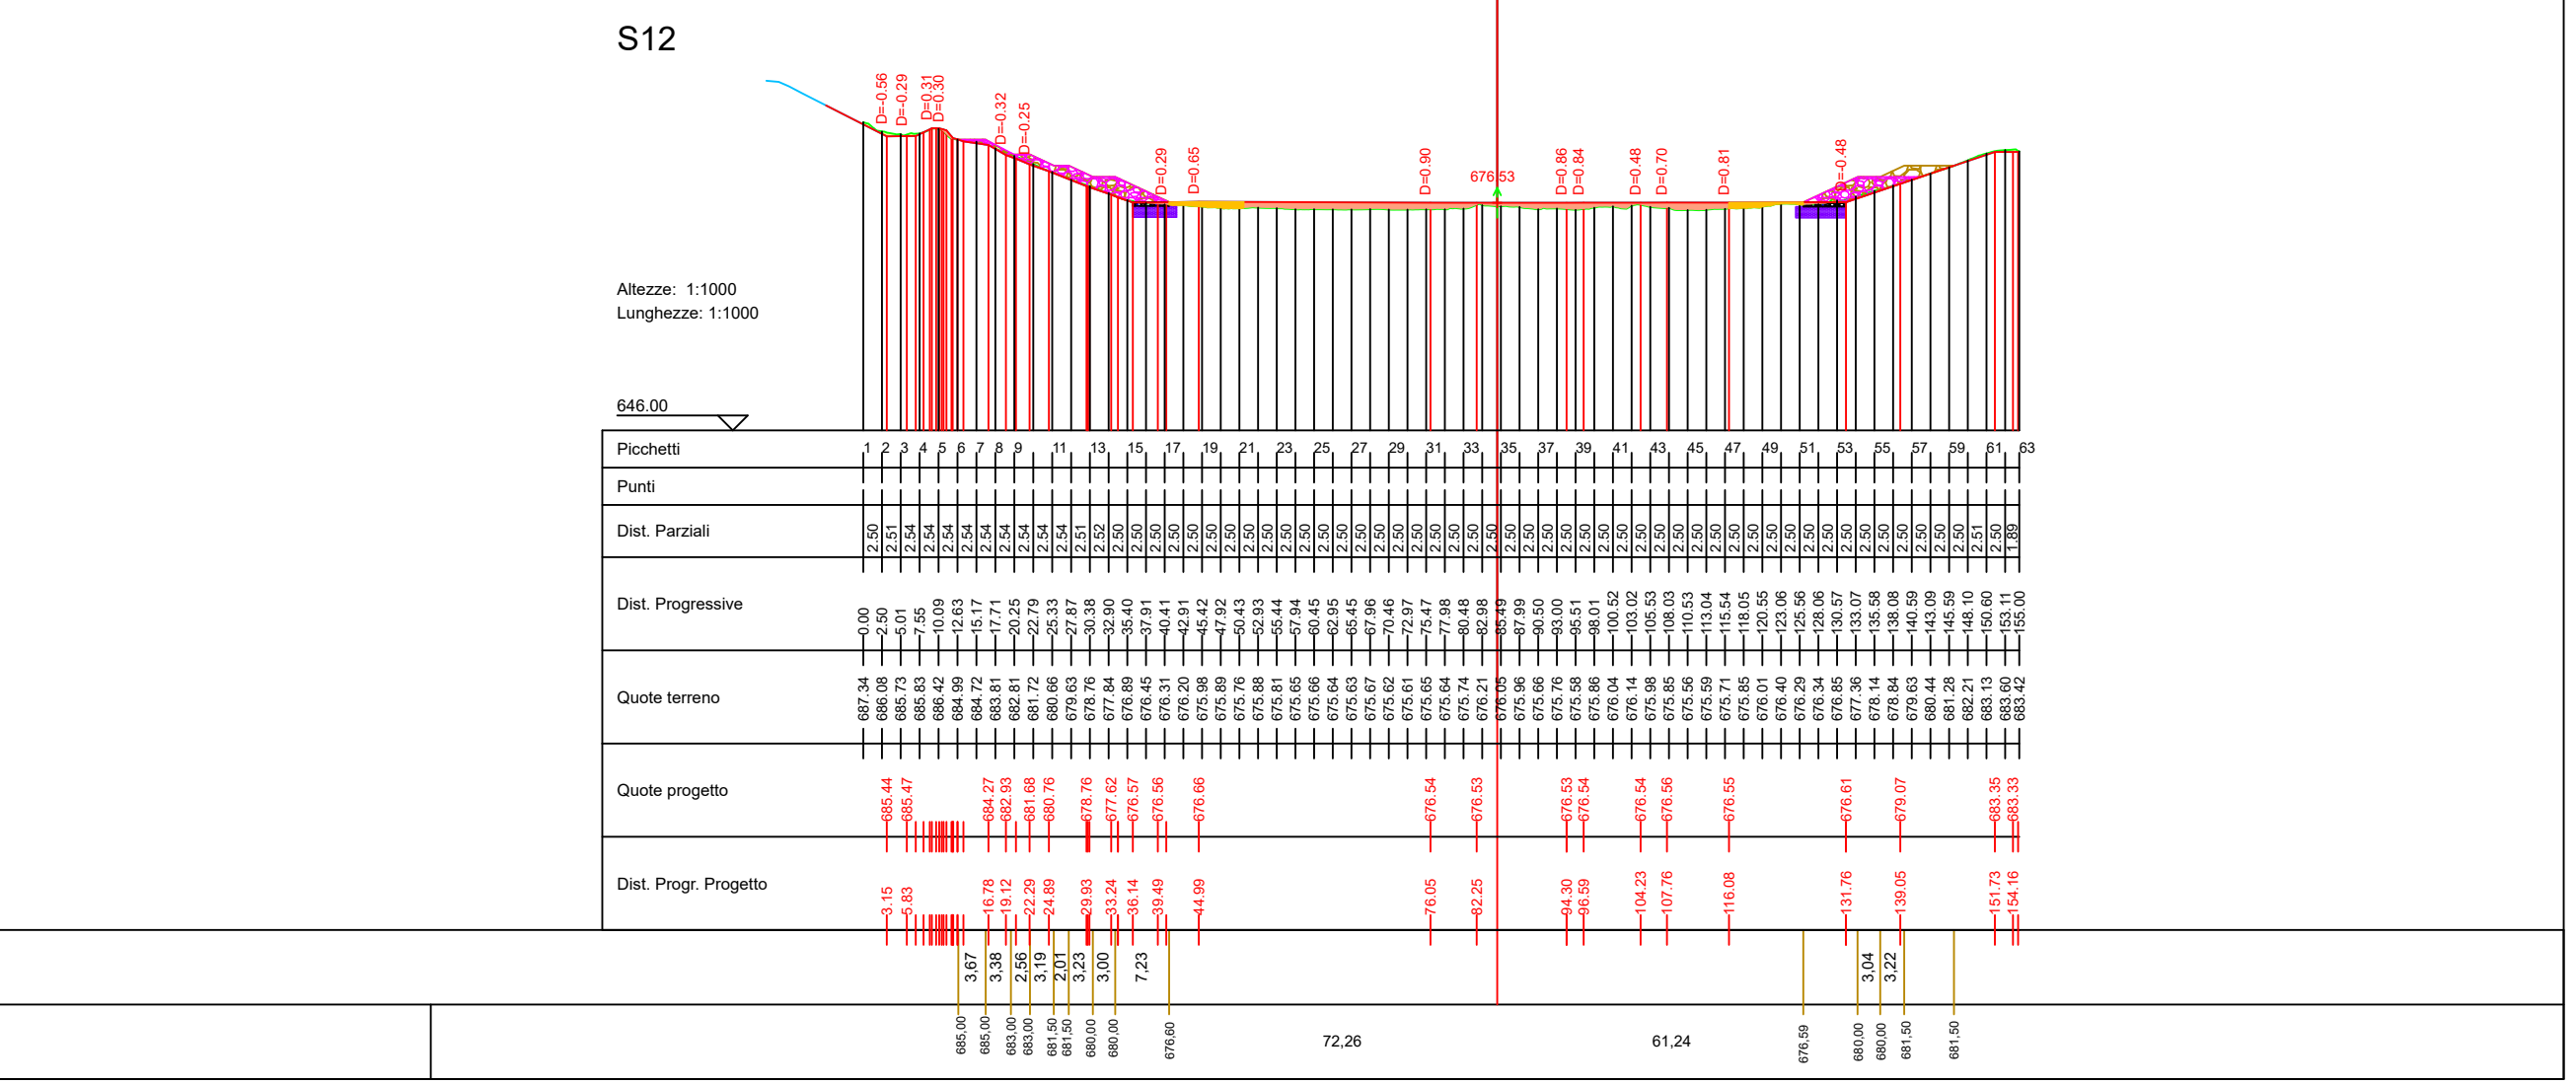

- Intervento di stabilizzazione - parte fuori terra VAR
- Intervento di stabilizzazione - parte fuori terra VAR
- Intervento di stabilizzazione - parte interrata VAR
- Intervento di stabilizzazione - parte interrata VAR
- Intervento di stabilizzazione - parte fuori terra PROG BASE GARA
- Intervento di stabilizzazione - parte interrata PROG BASE GARA


S13-NE

S13-SO

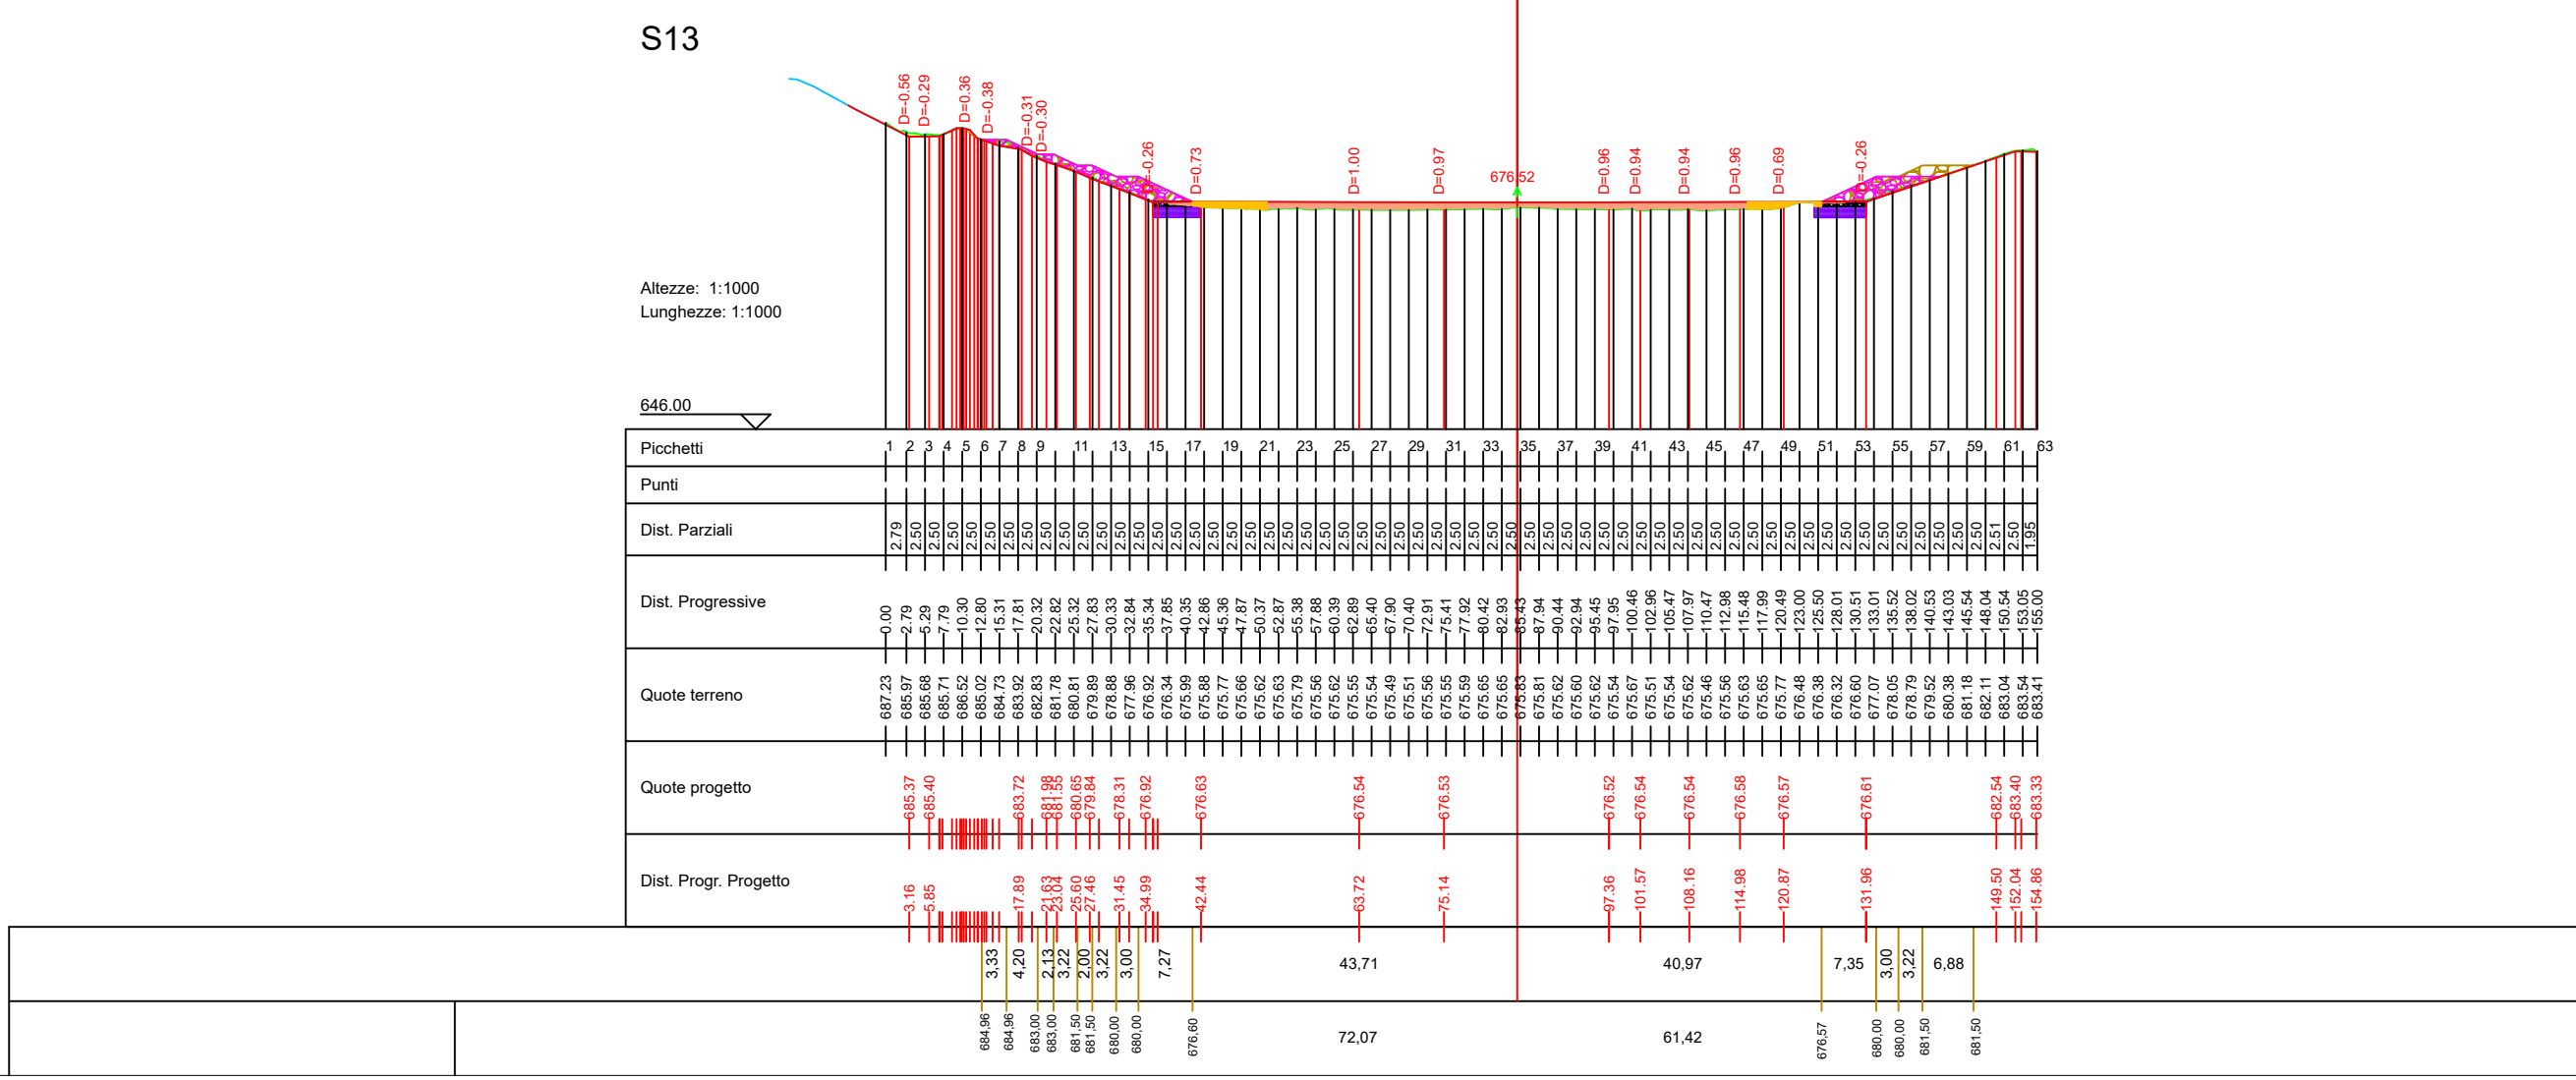


S14-NE

S14-SO

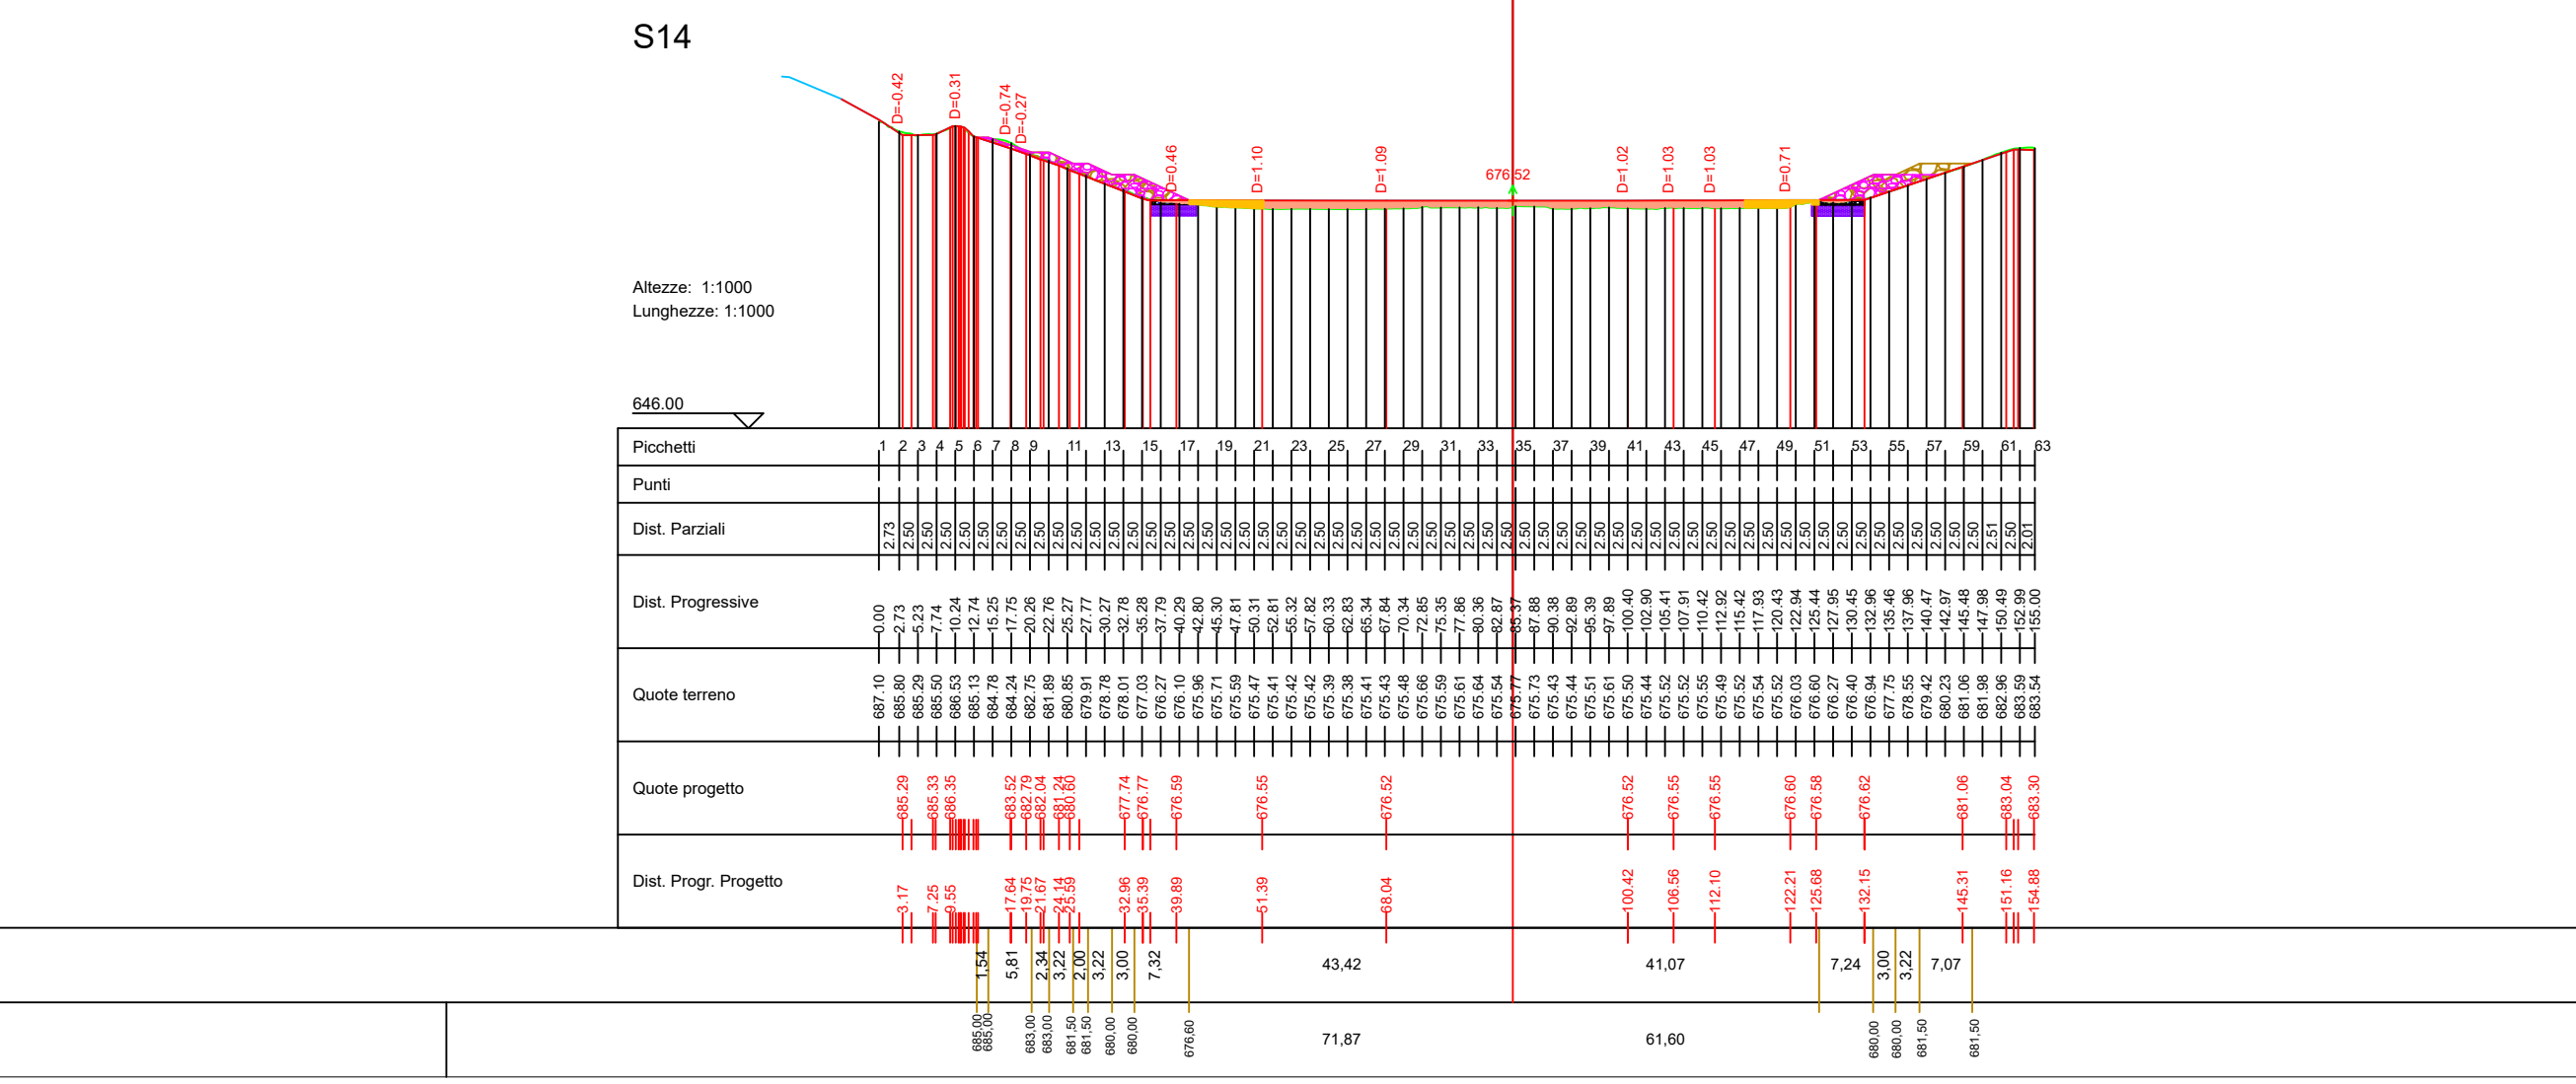

S15-NE

S15-SO

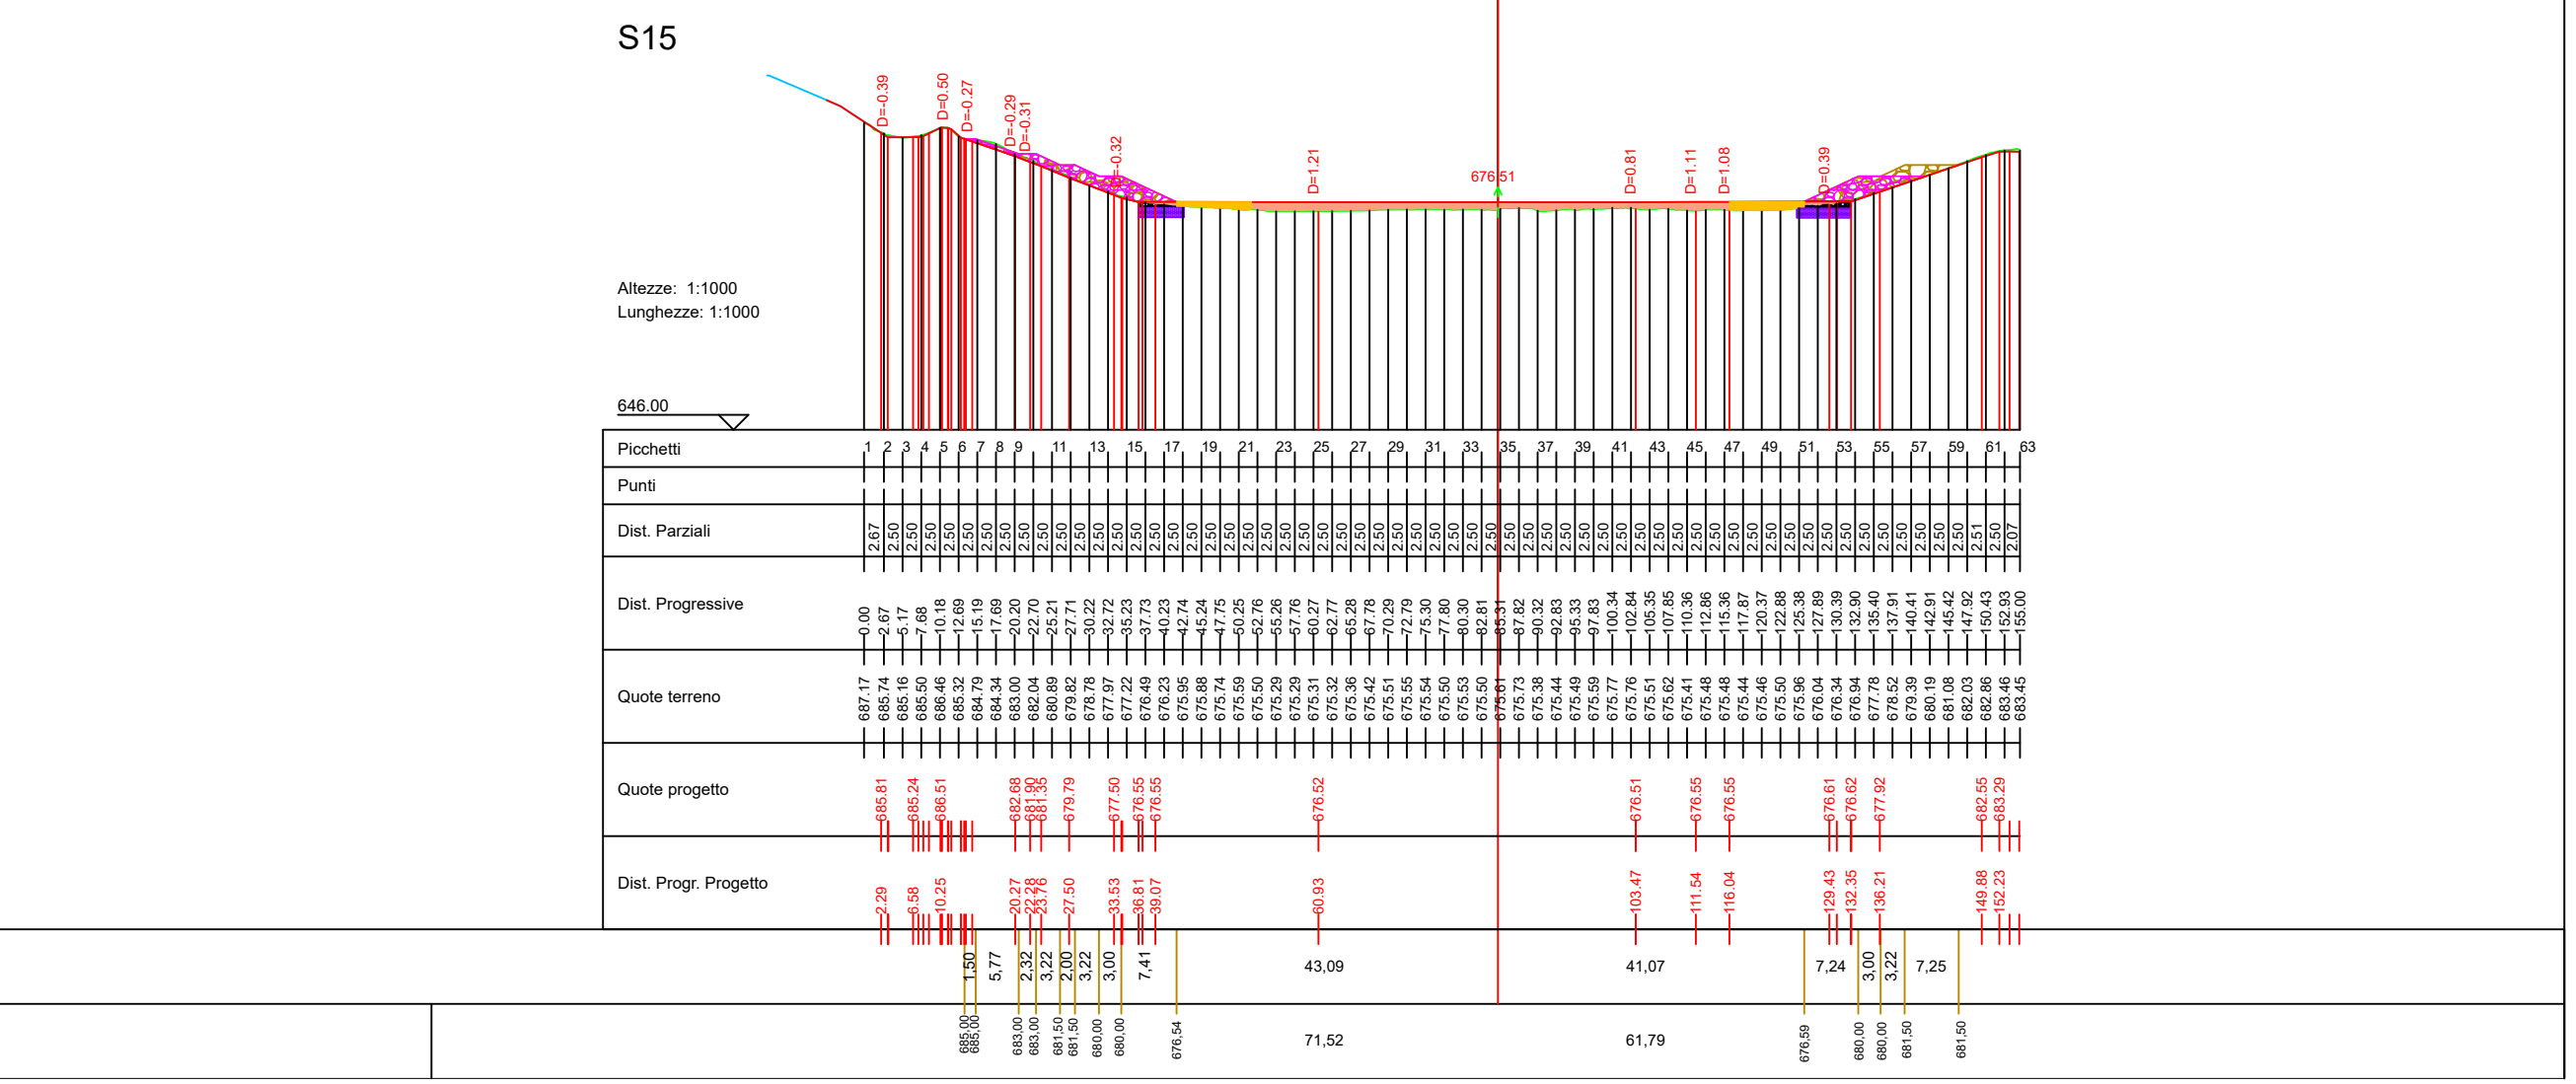

Provincia di Avellino

Comune di Savignano Irpino







Interventi di stabilizzazione delle sponde interne del IV Lotto
 Variante
(comprensiva degli interventi necessari per il mutato stato dei luoghi)

ELABORATO N:	TITOLO:	REVISIONE N:
F.3.3	Sovrapposizione Progetto e Variante	-
SCALA:	Sezioni trasversali vasca - da sez. 7 a sez. 15	DATA:
1:1000		Giu 2025




I Tecnici
Ing. Pellegrino Caruso

II R.U.P.
Ing. Massimiliano Roca

Arch. Graziano Gentile

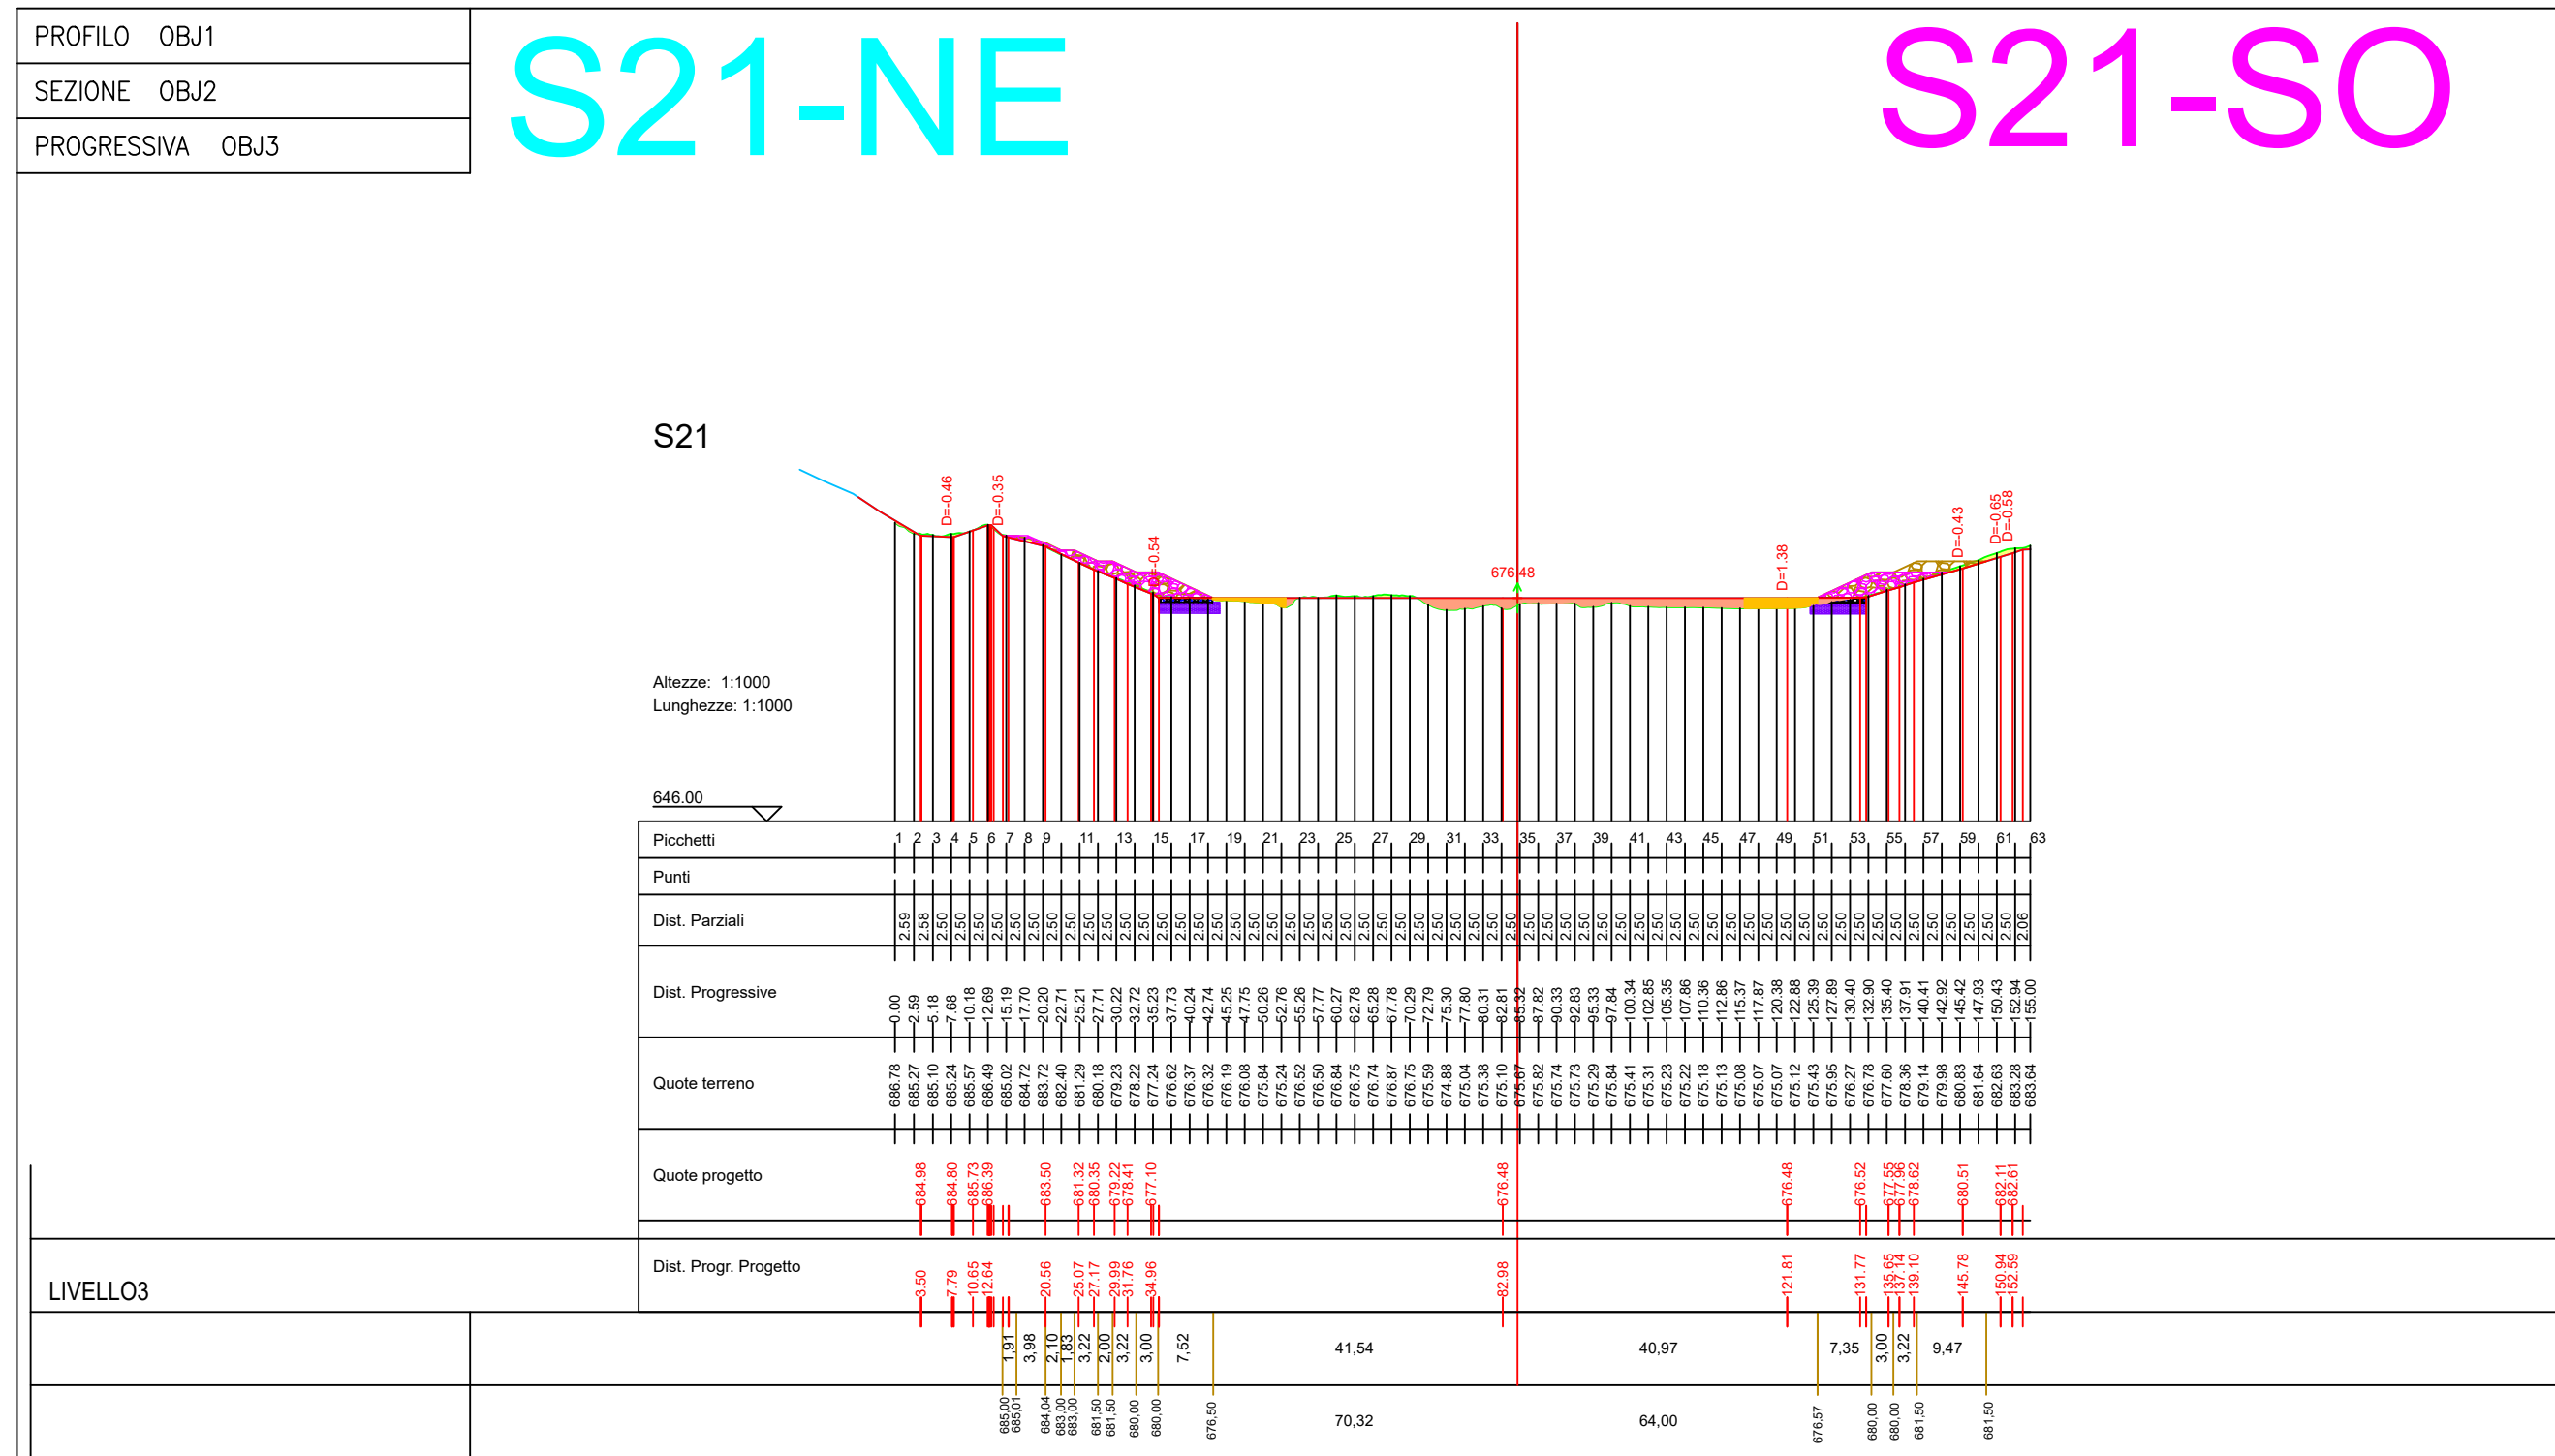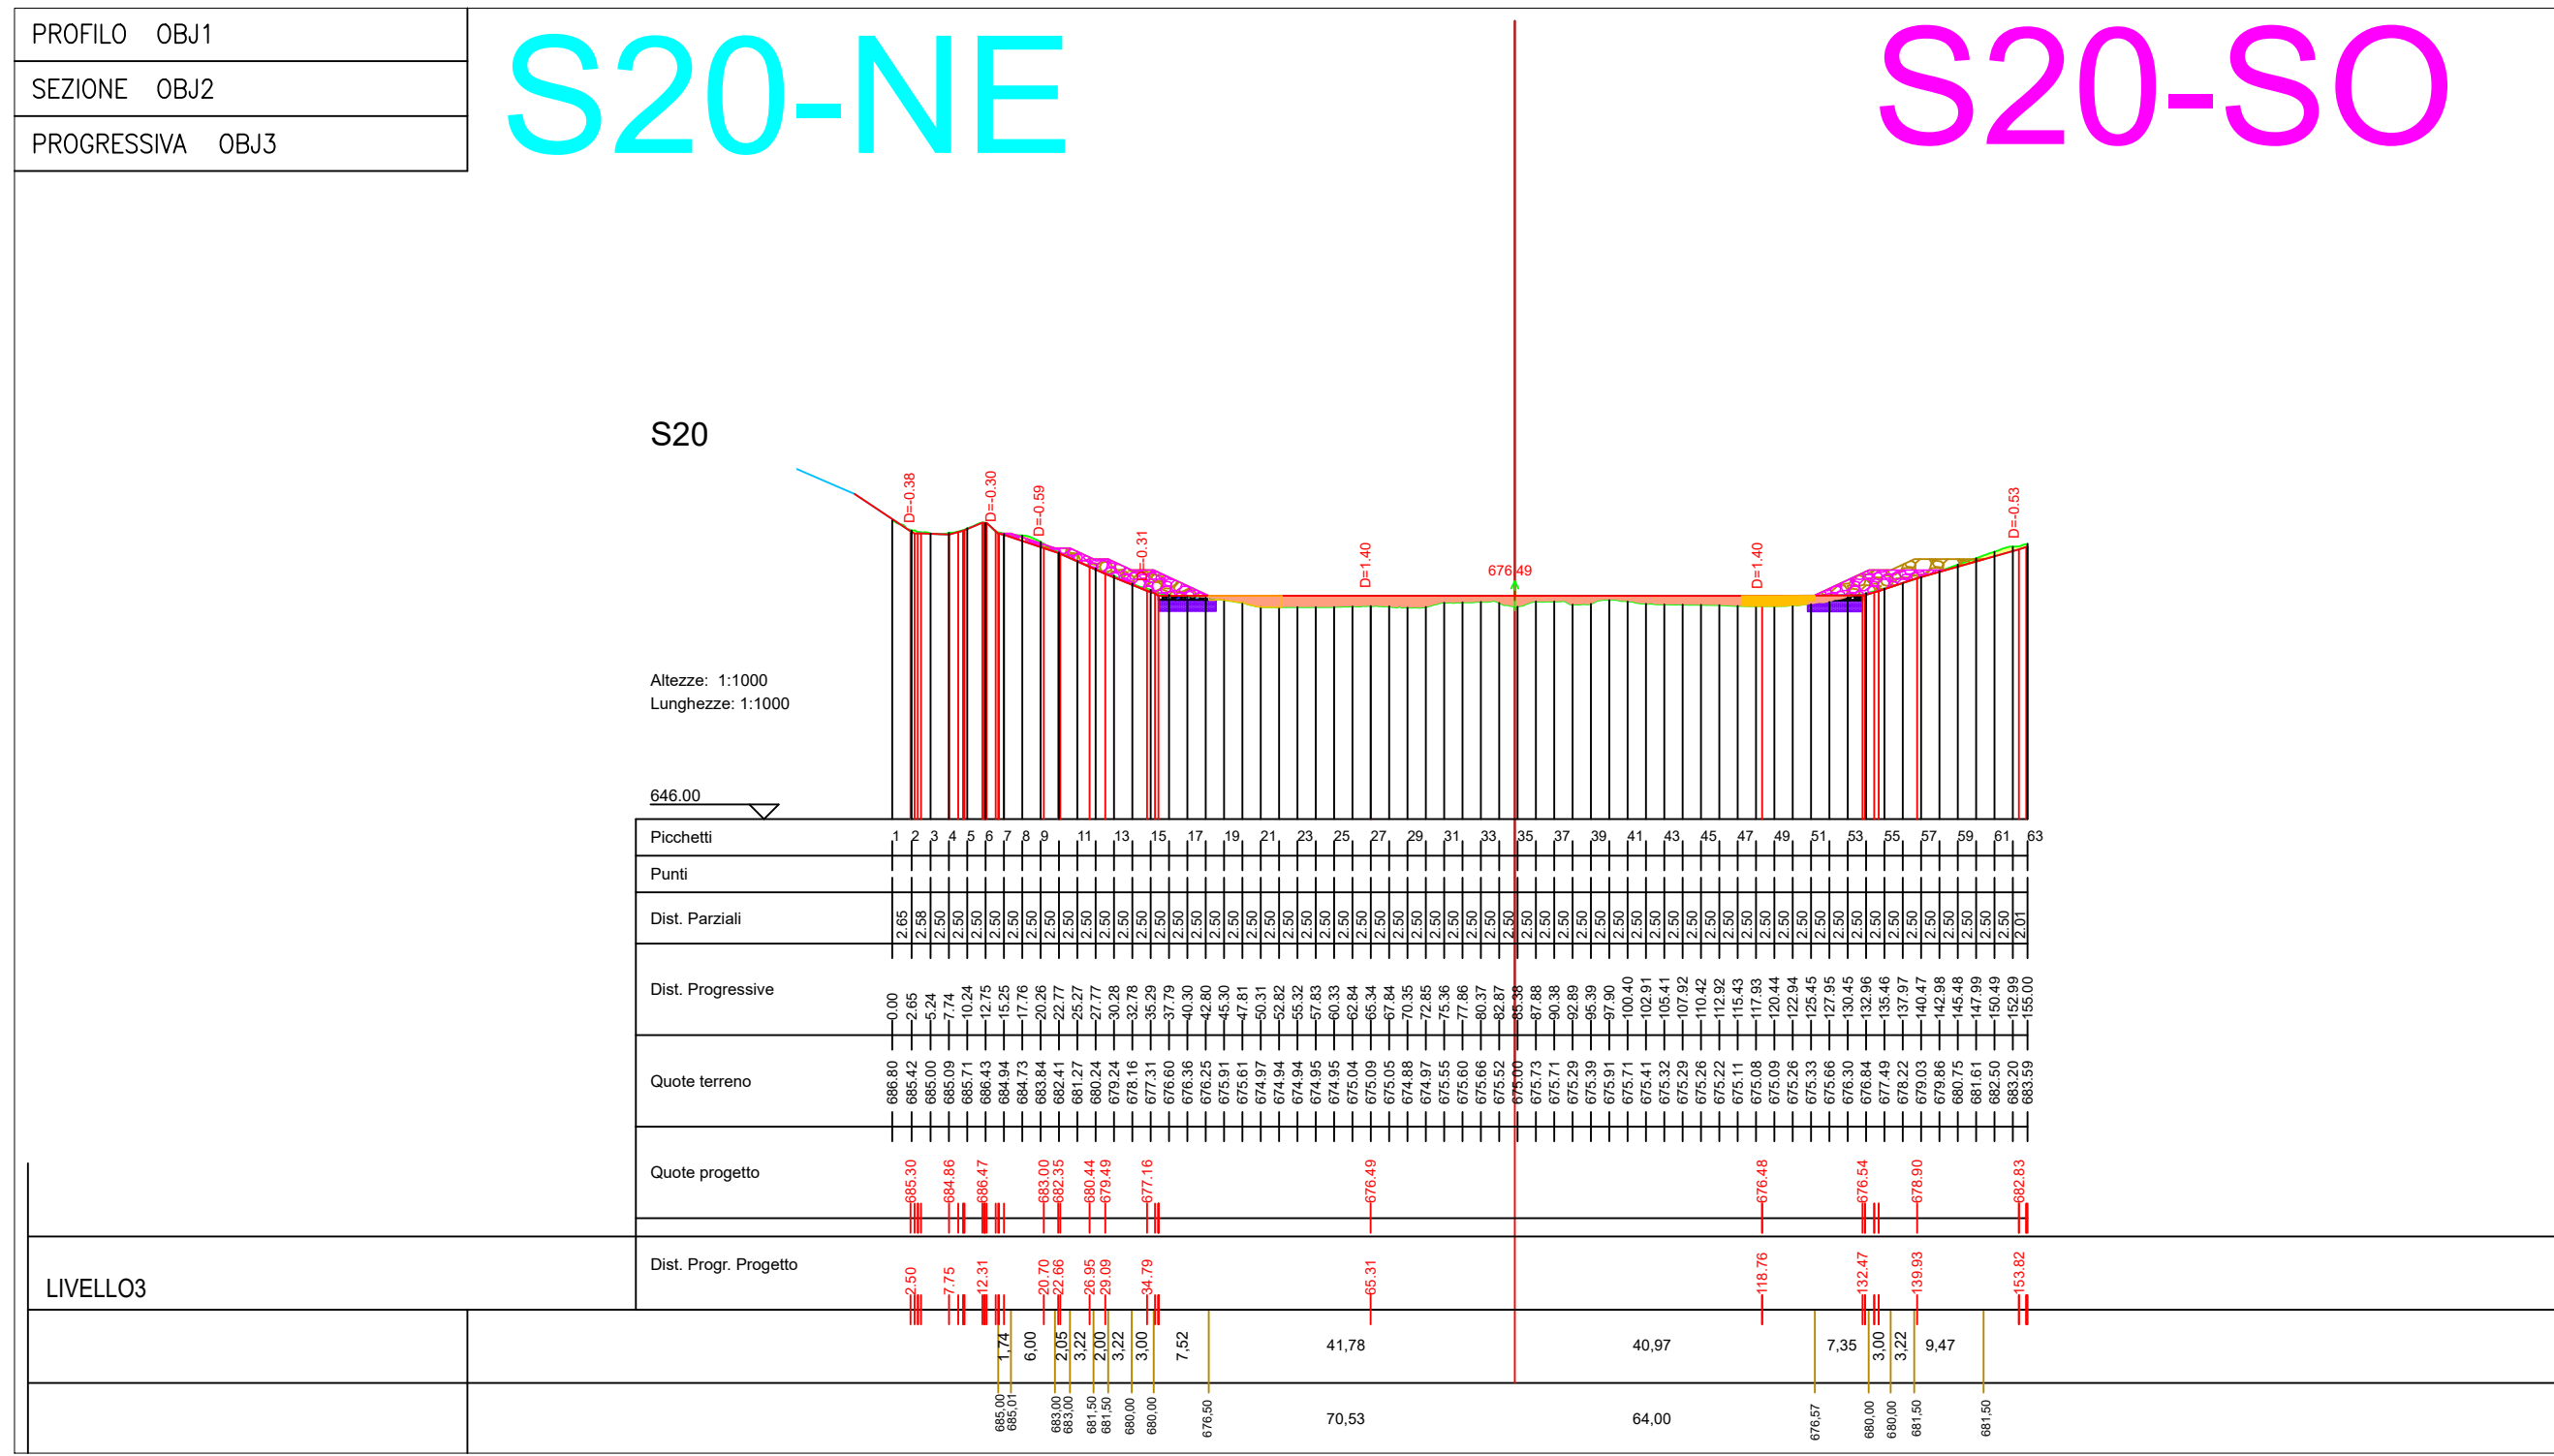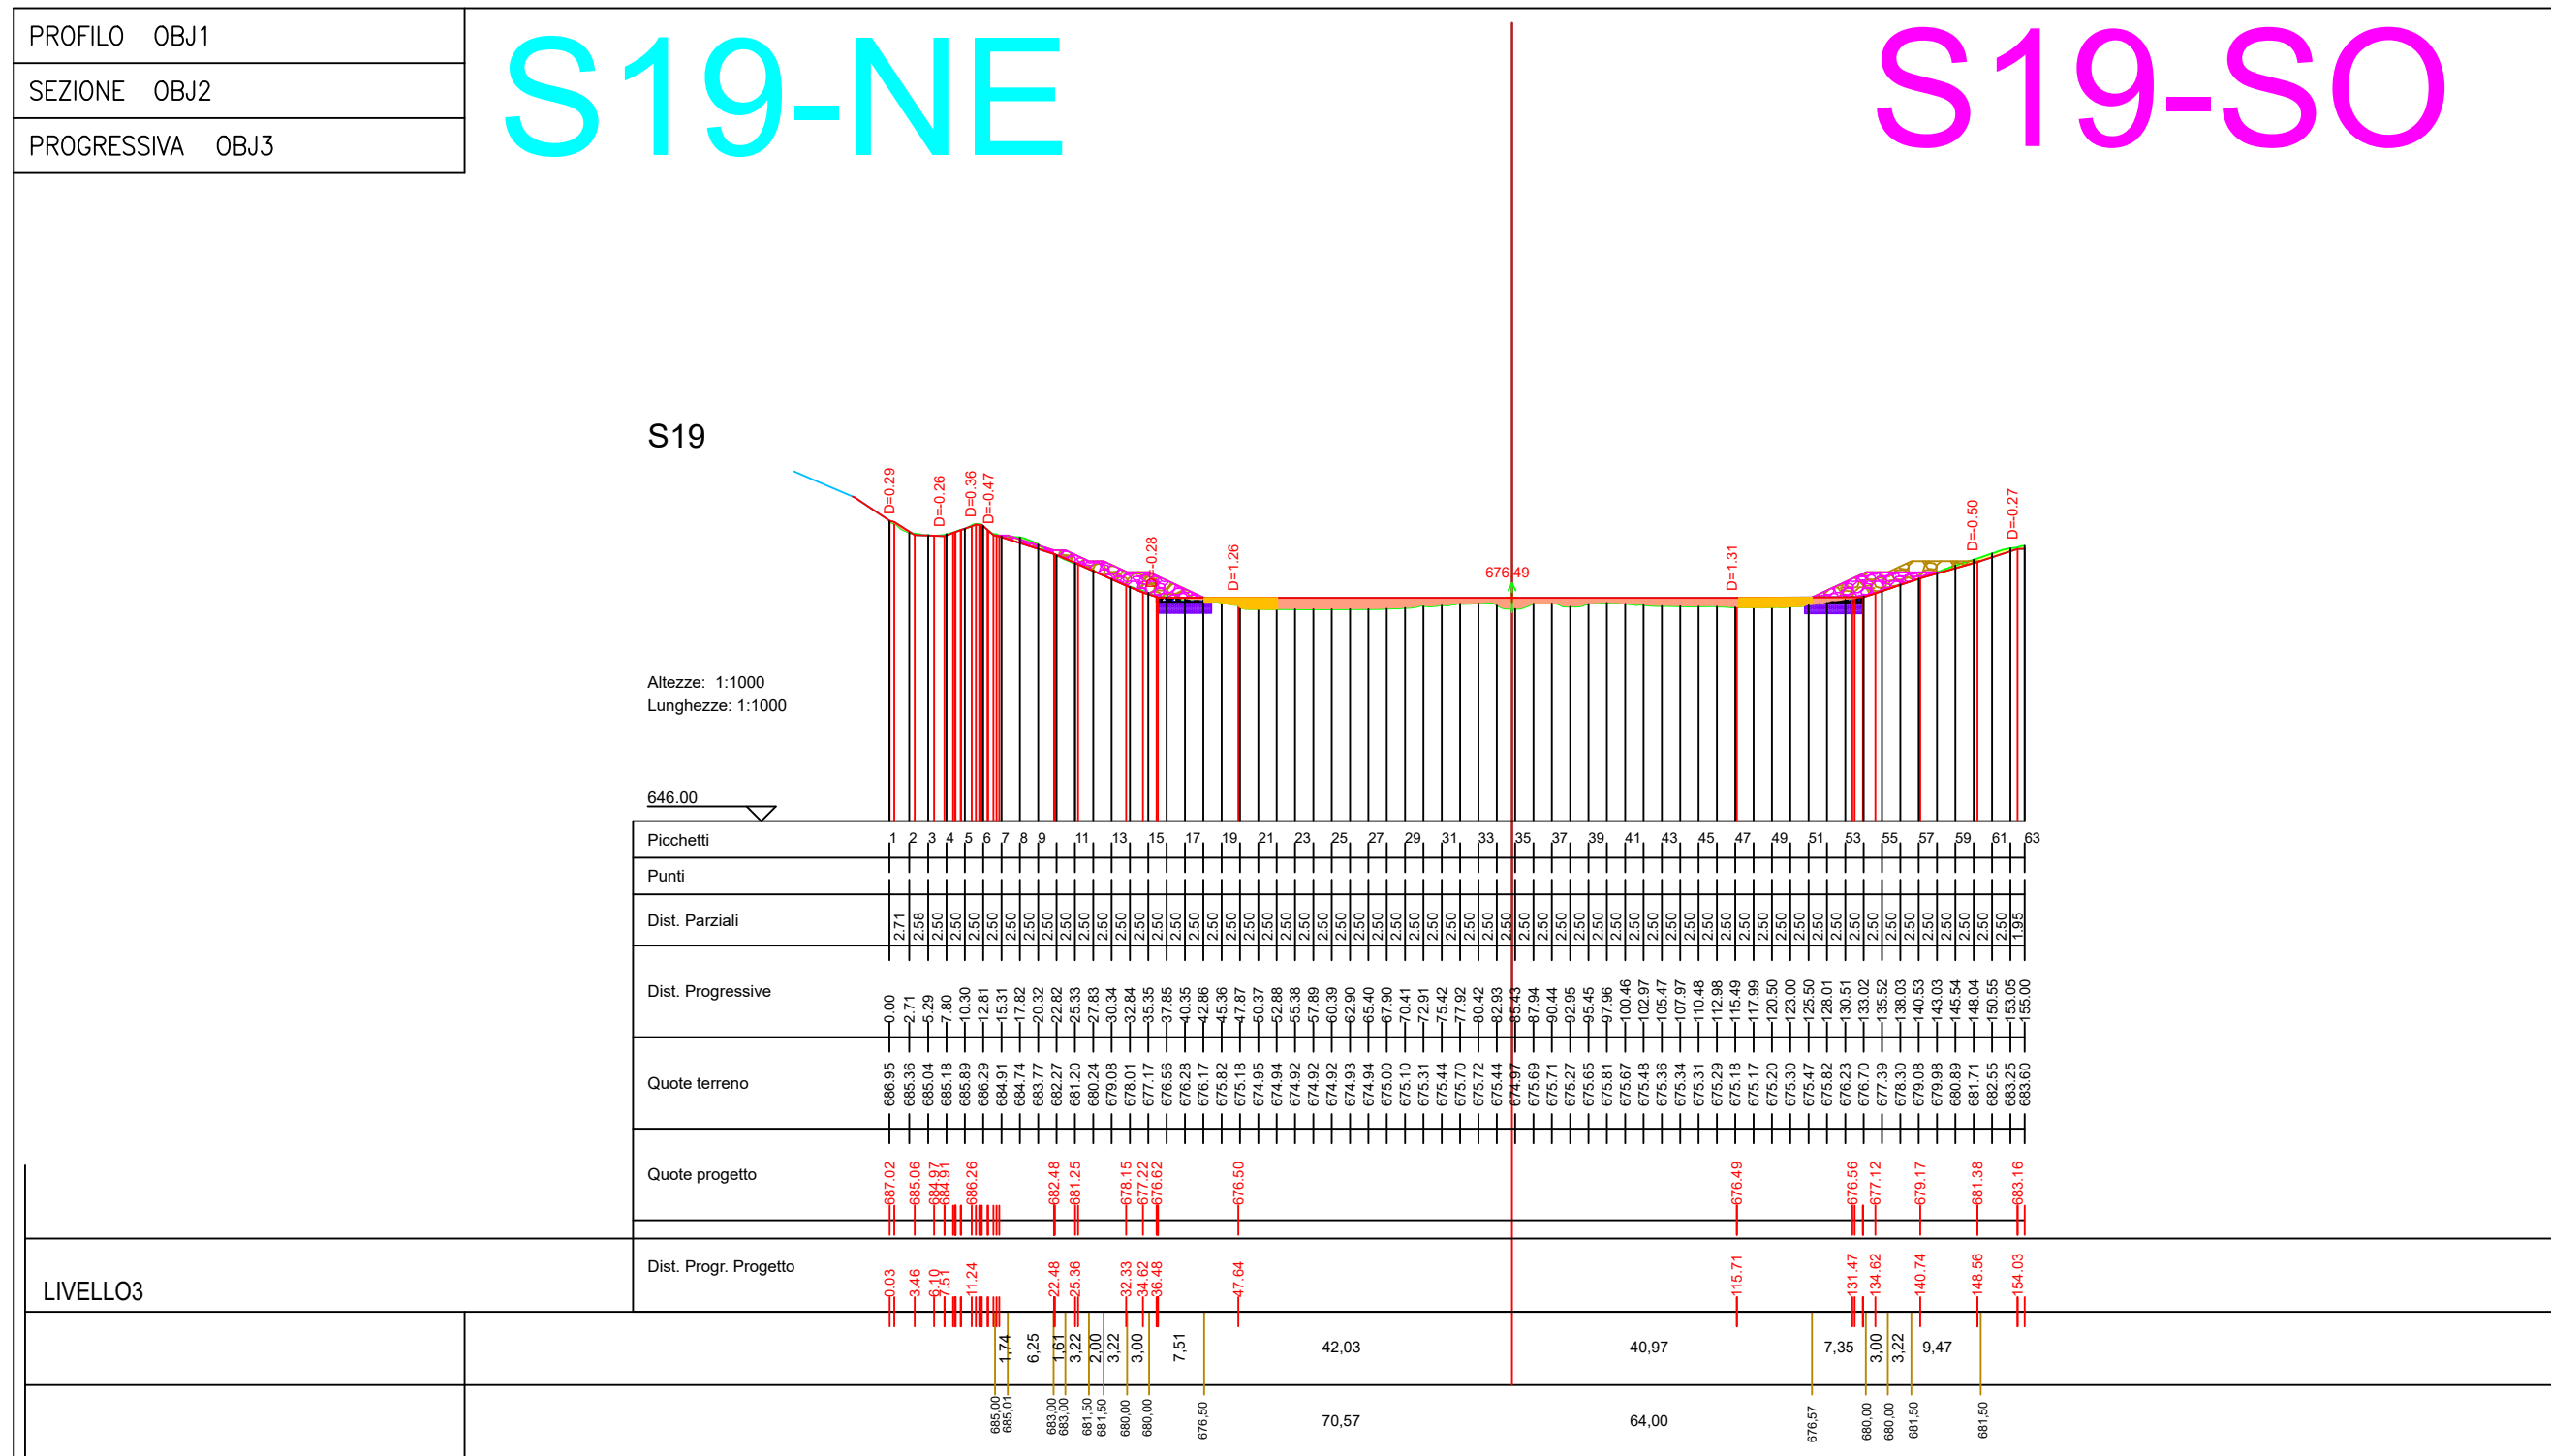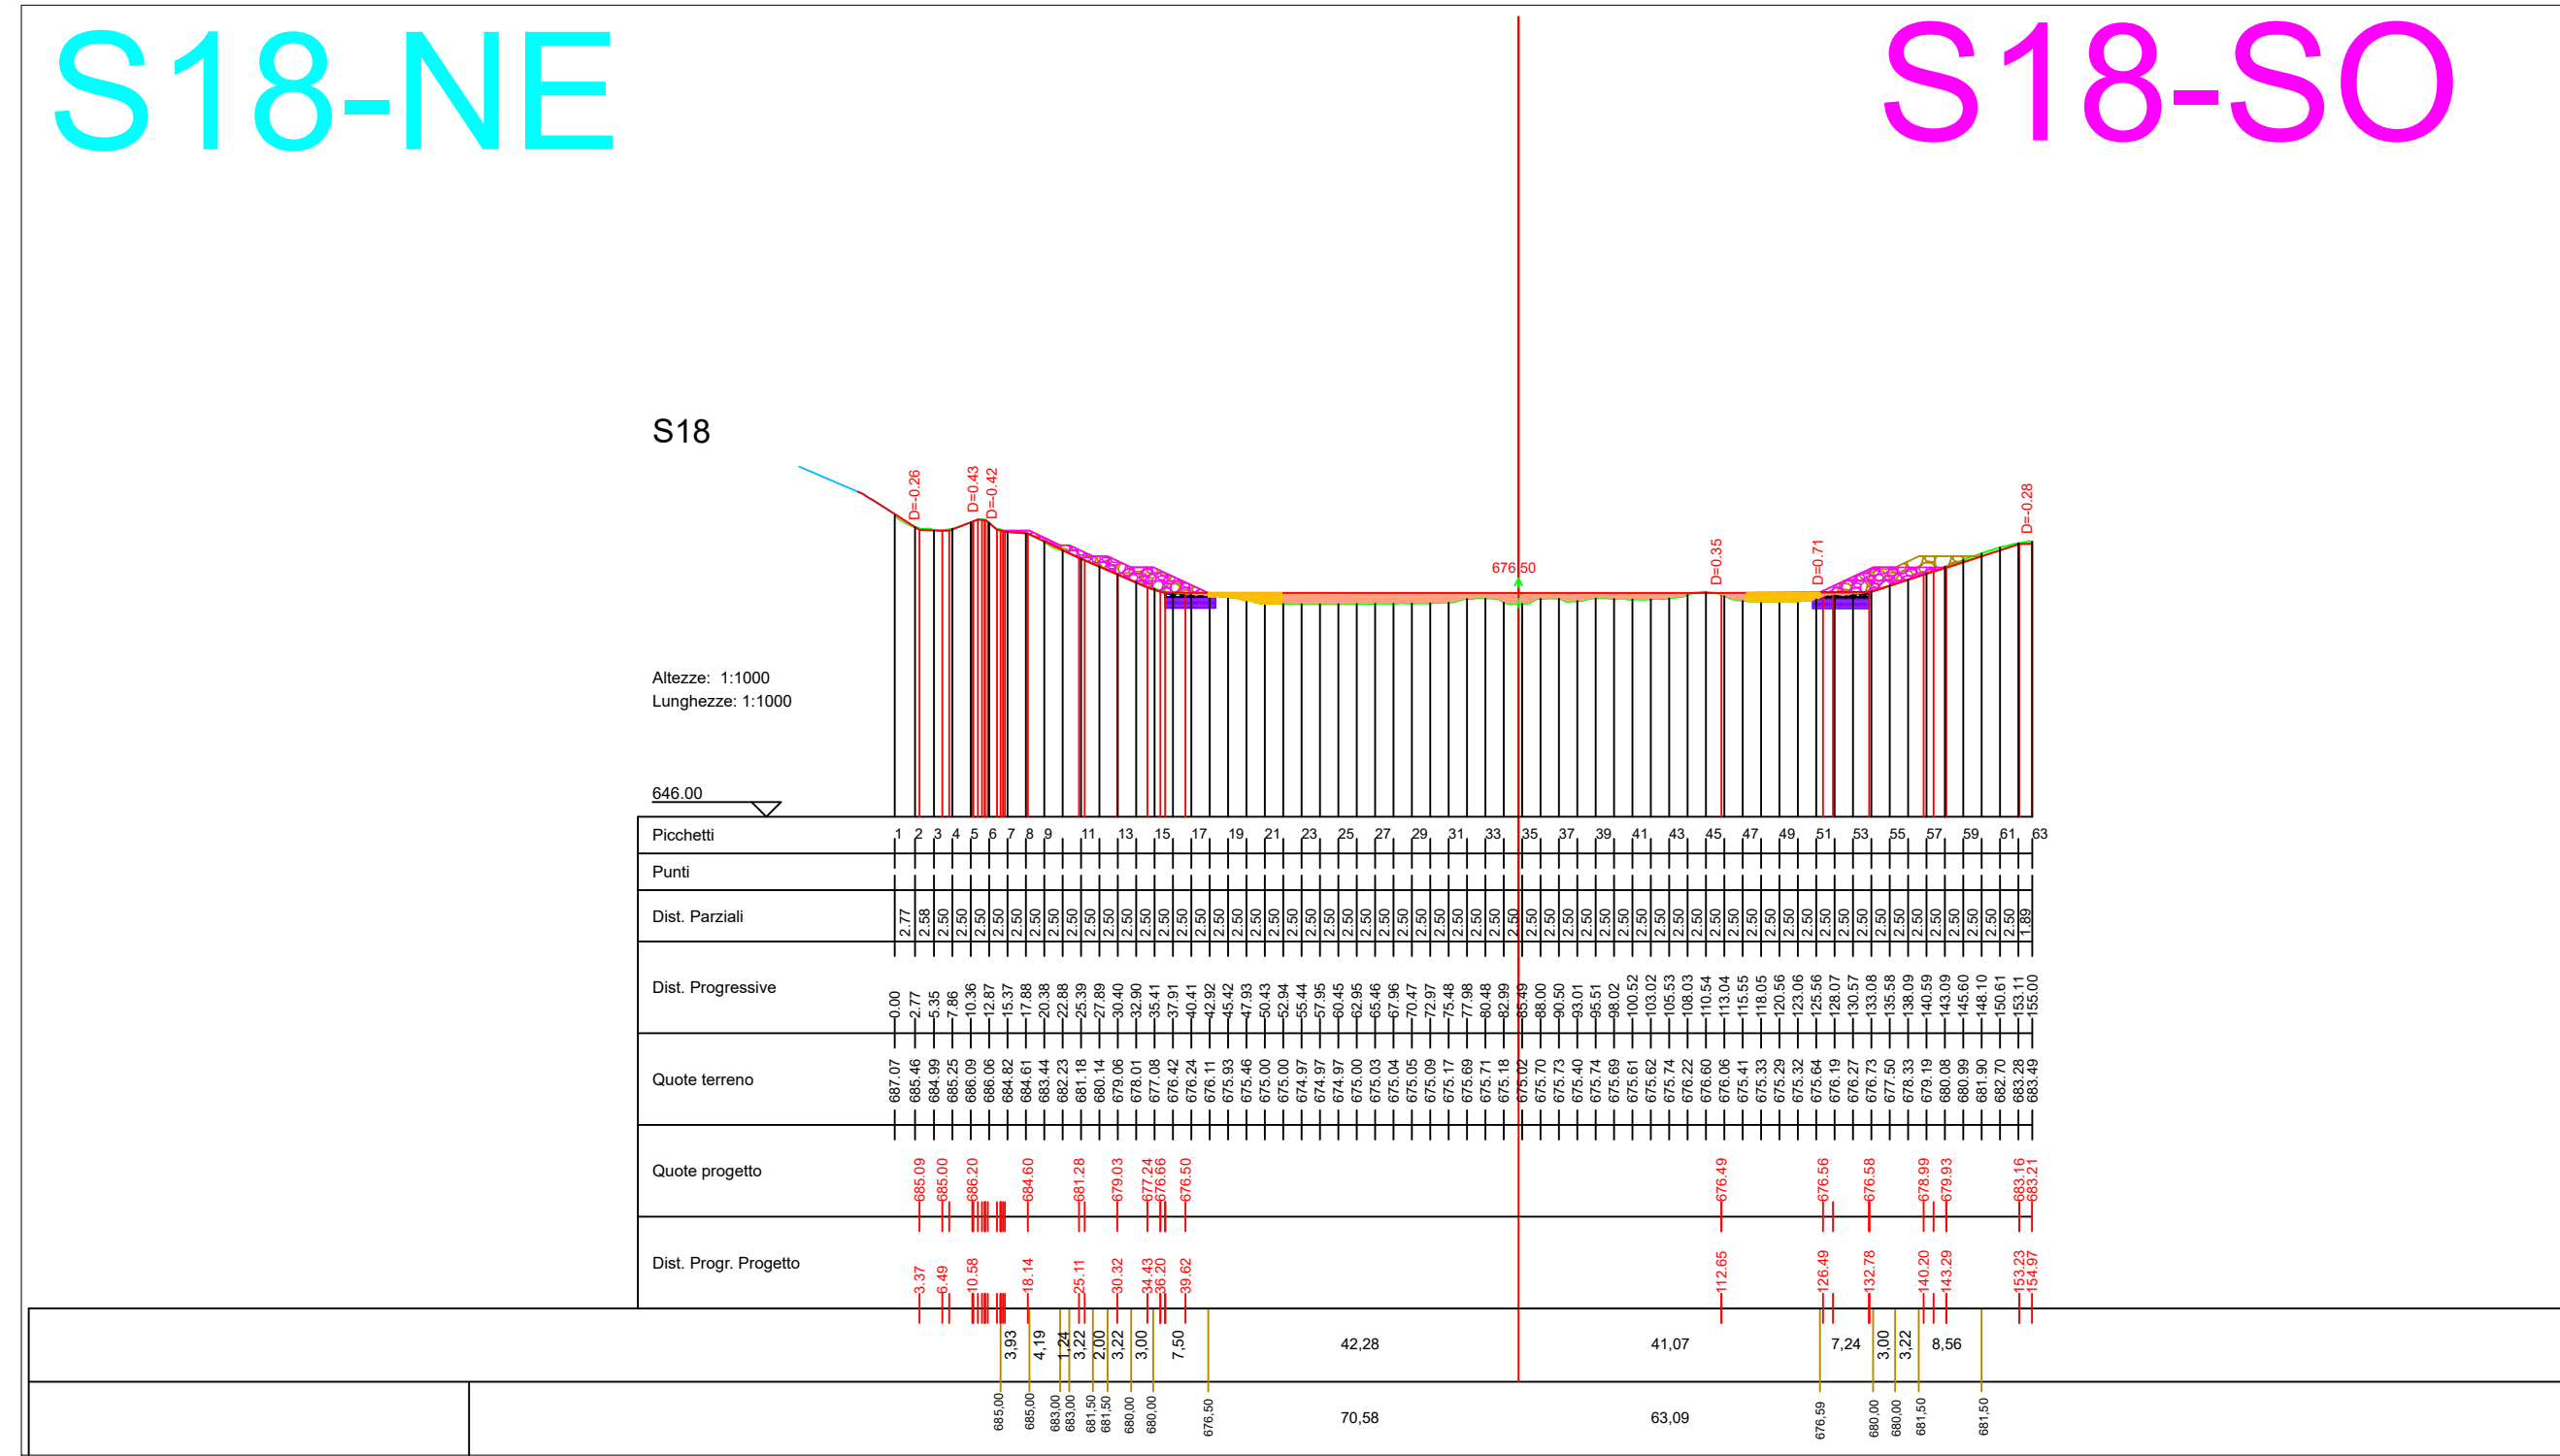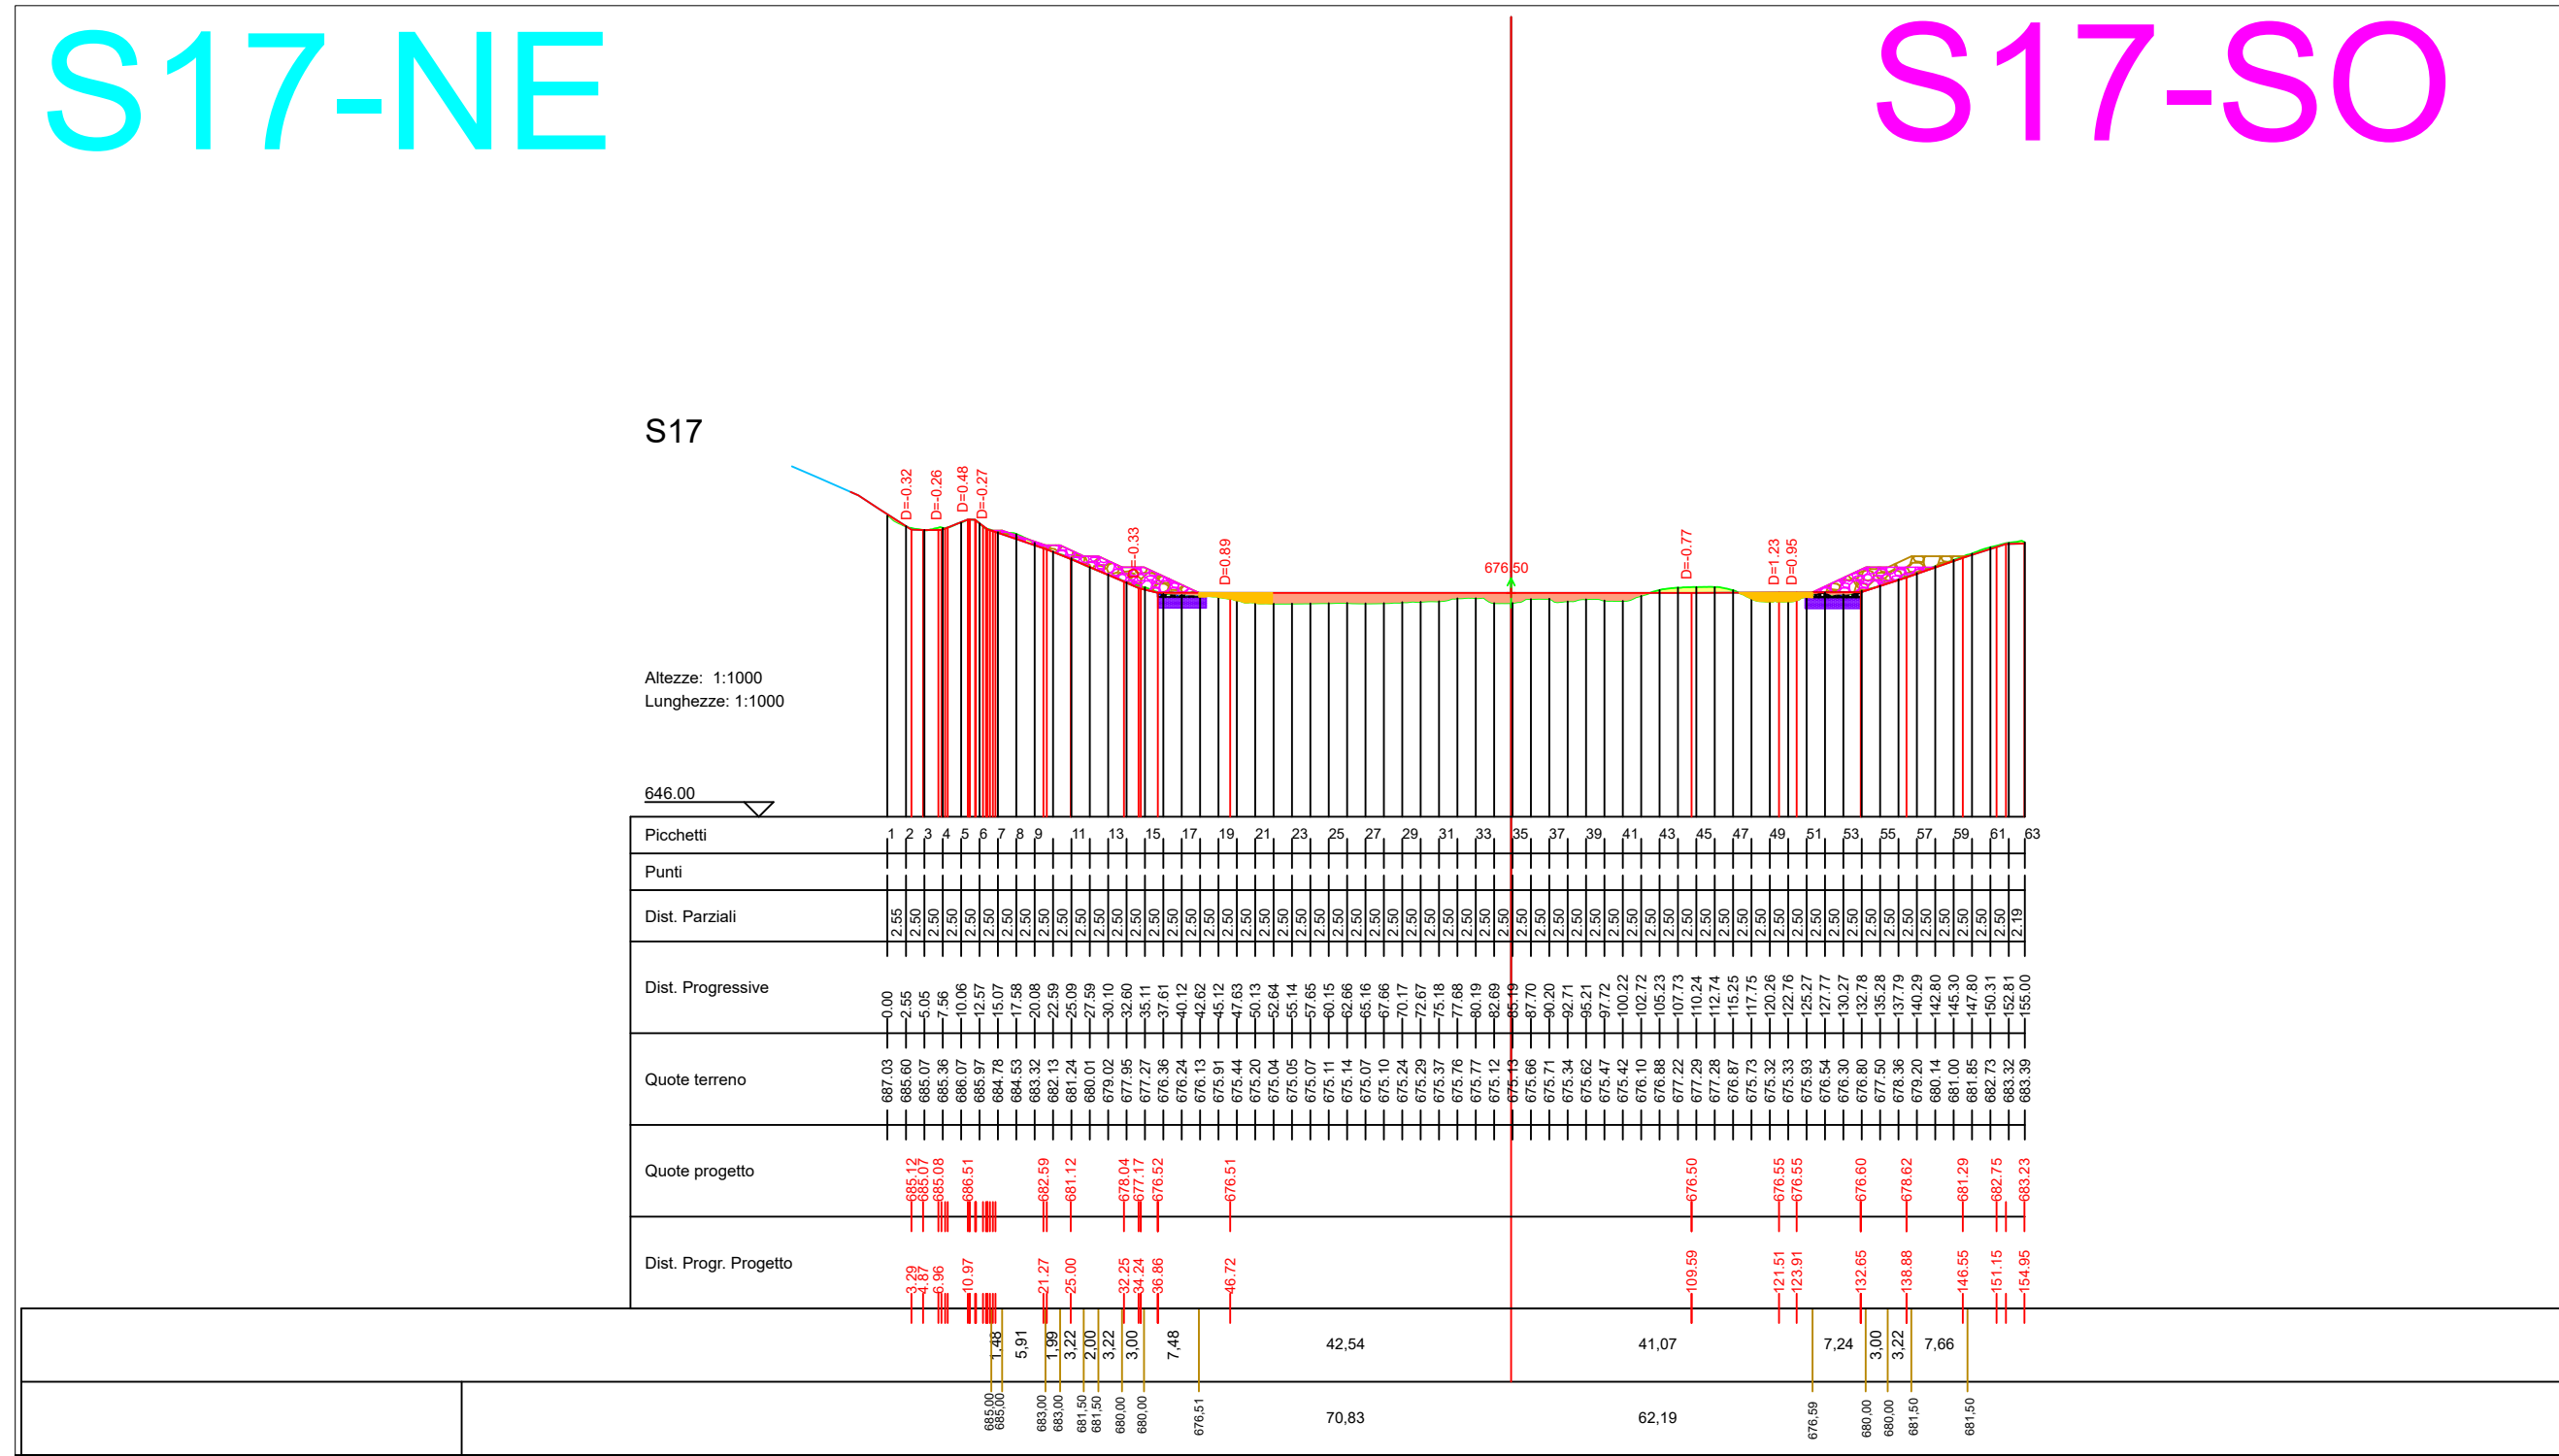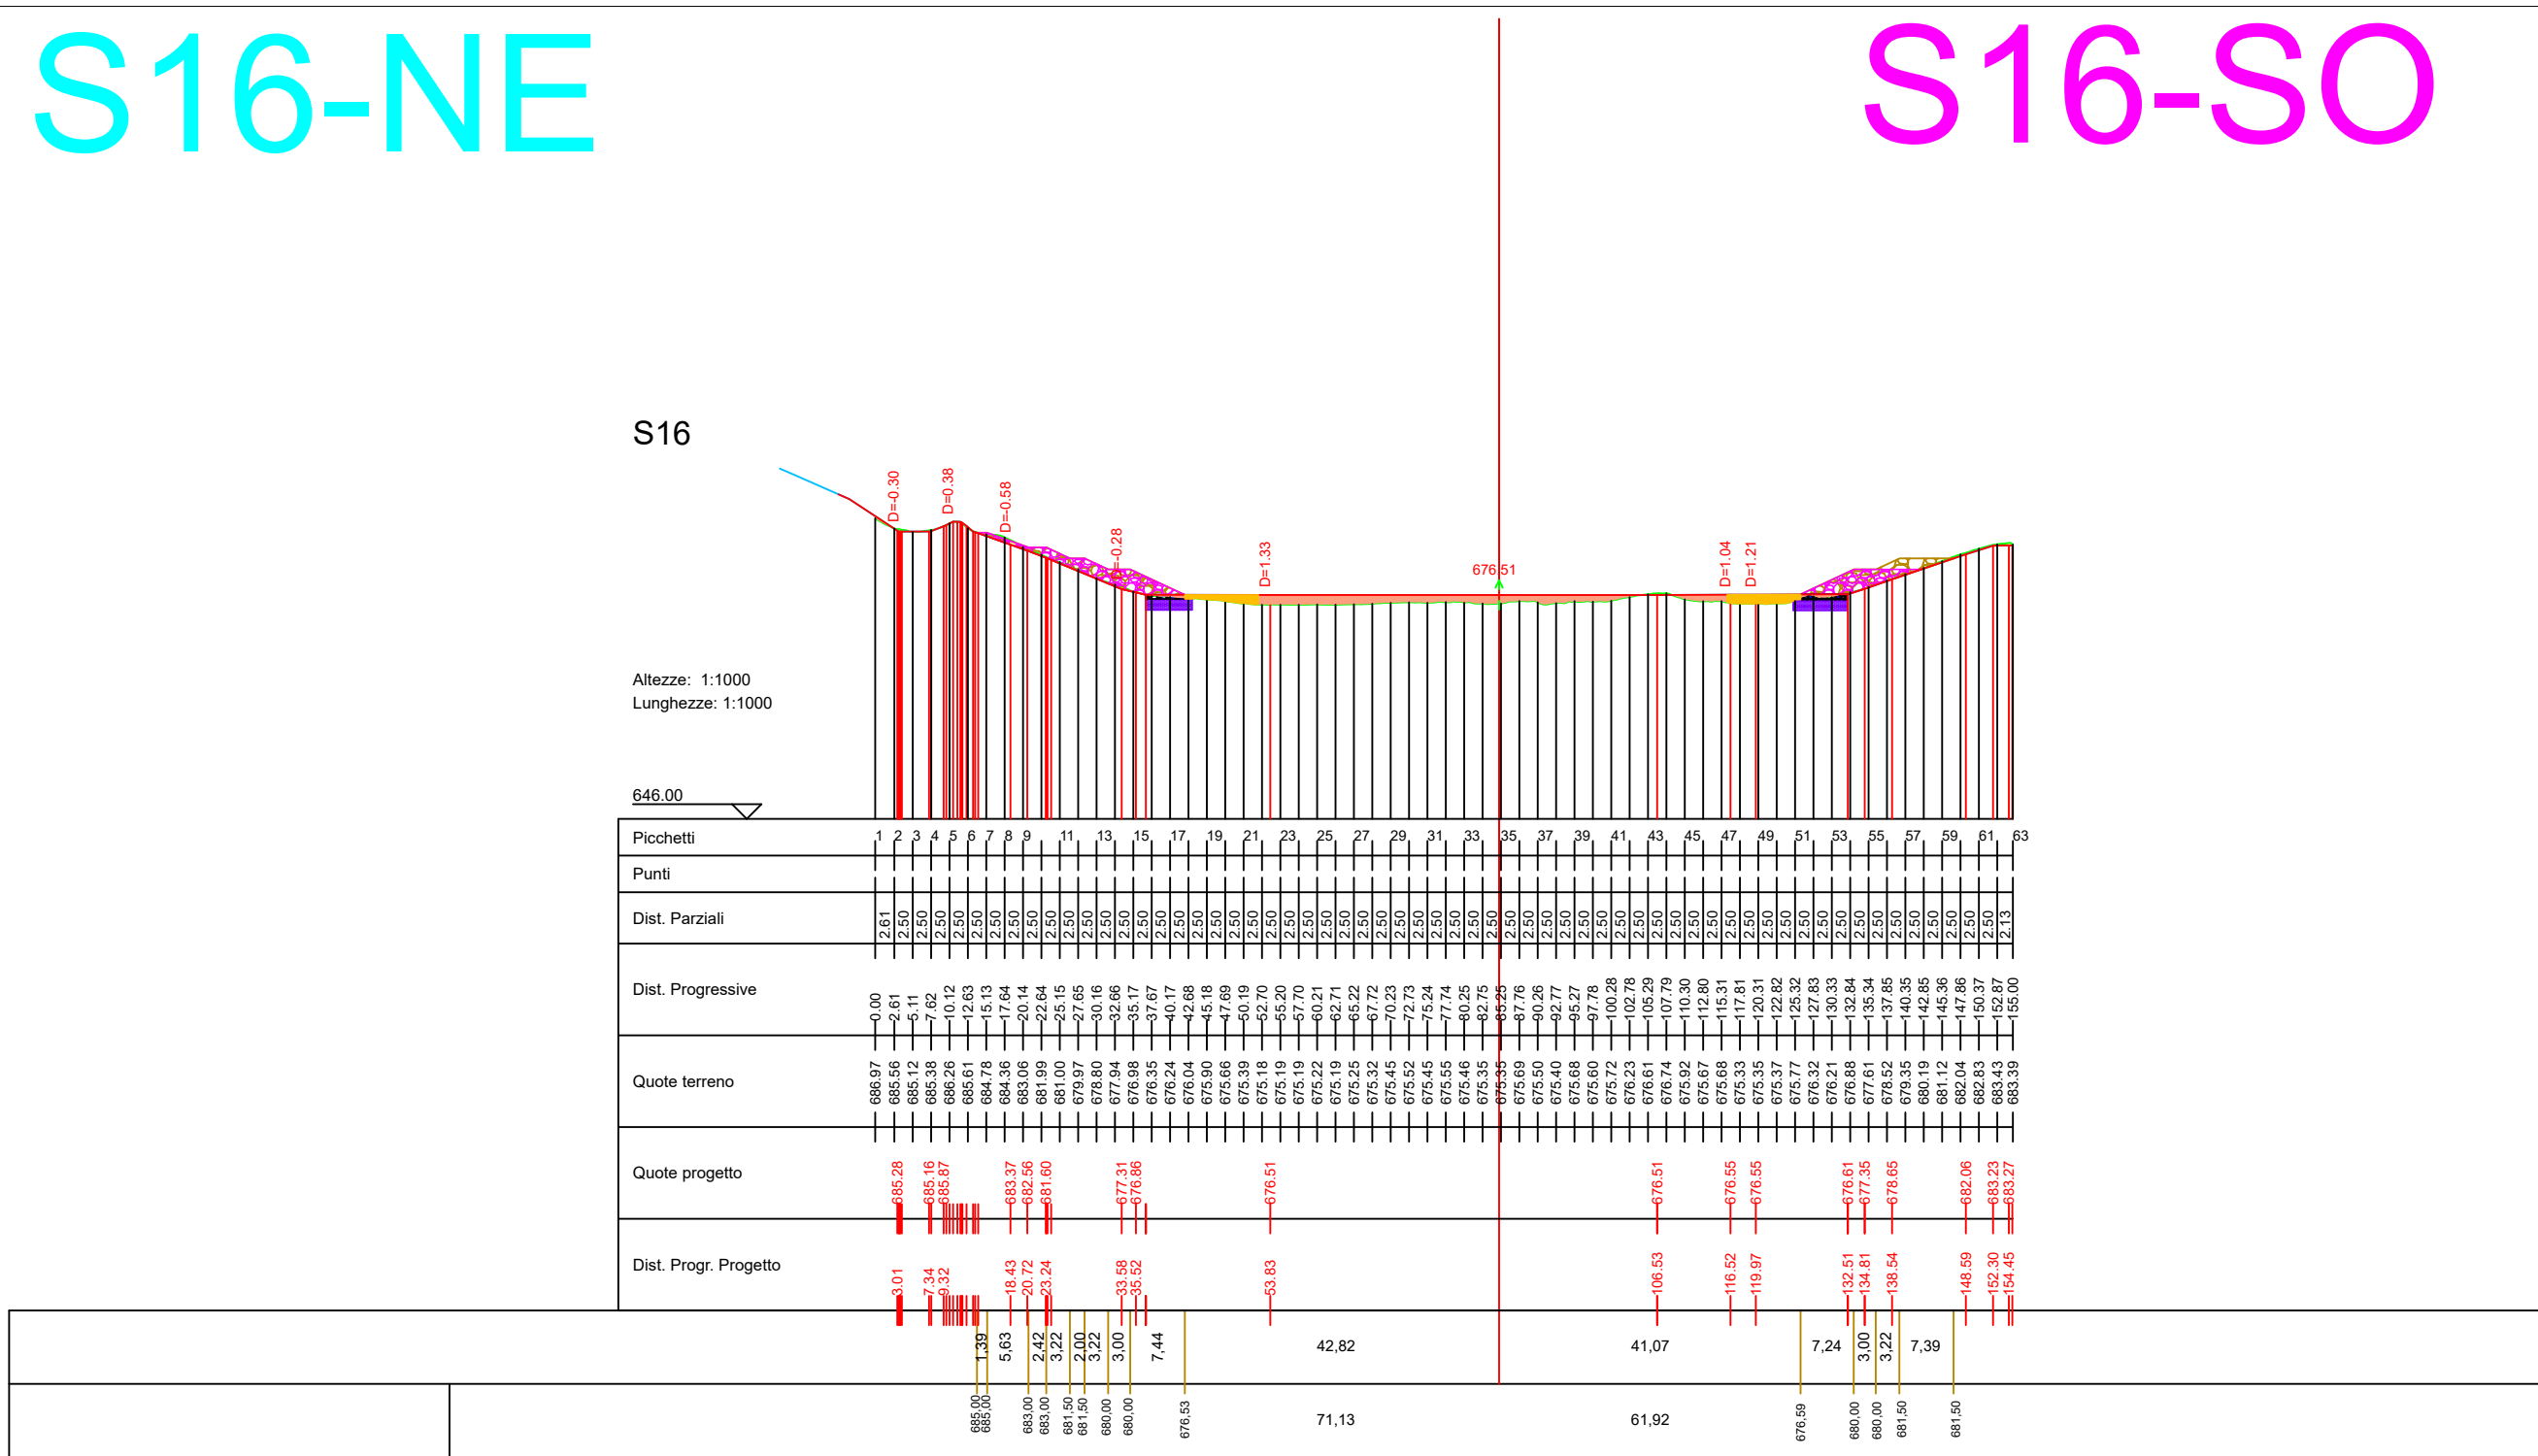

- Intervento di stabilizzazione - parte fuori terra VAR
- Intervento di stabilizzazione - parte fuori terra VAR
- Intervento di stabilizzazione - parte interrata VAR
- Intervento di stabilizzazione - parte interrata VAR
- Intervento di stabilizzazione - parte fuori terra PROG BASE GARA
- Intervento di stabilizzazione - parte interrata PROG BASE GARA

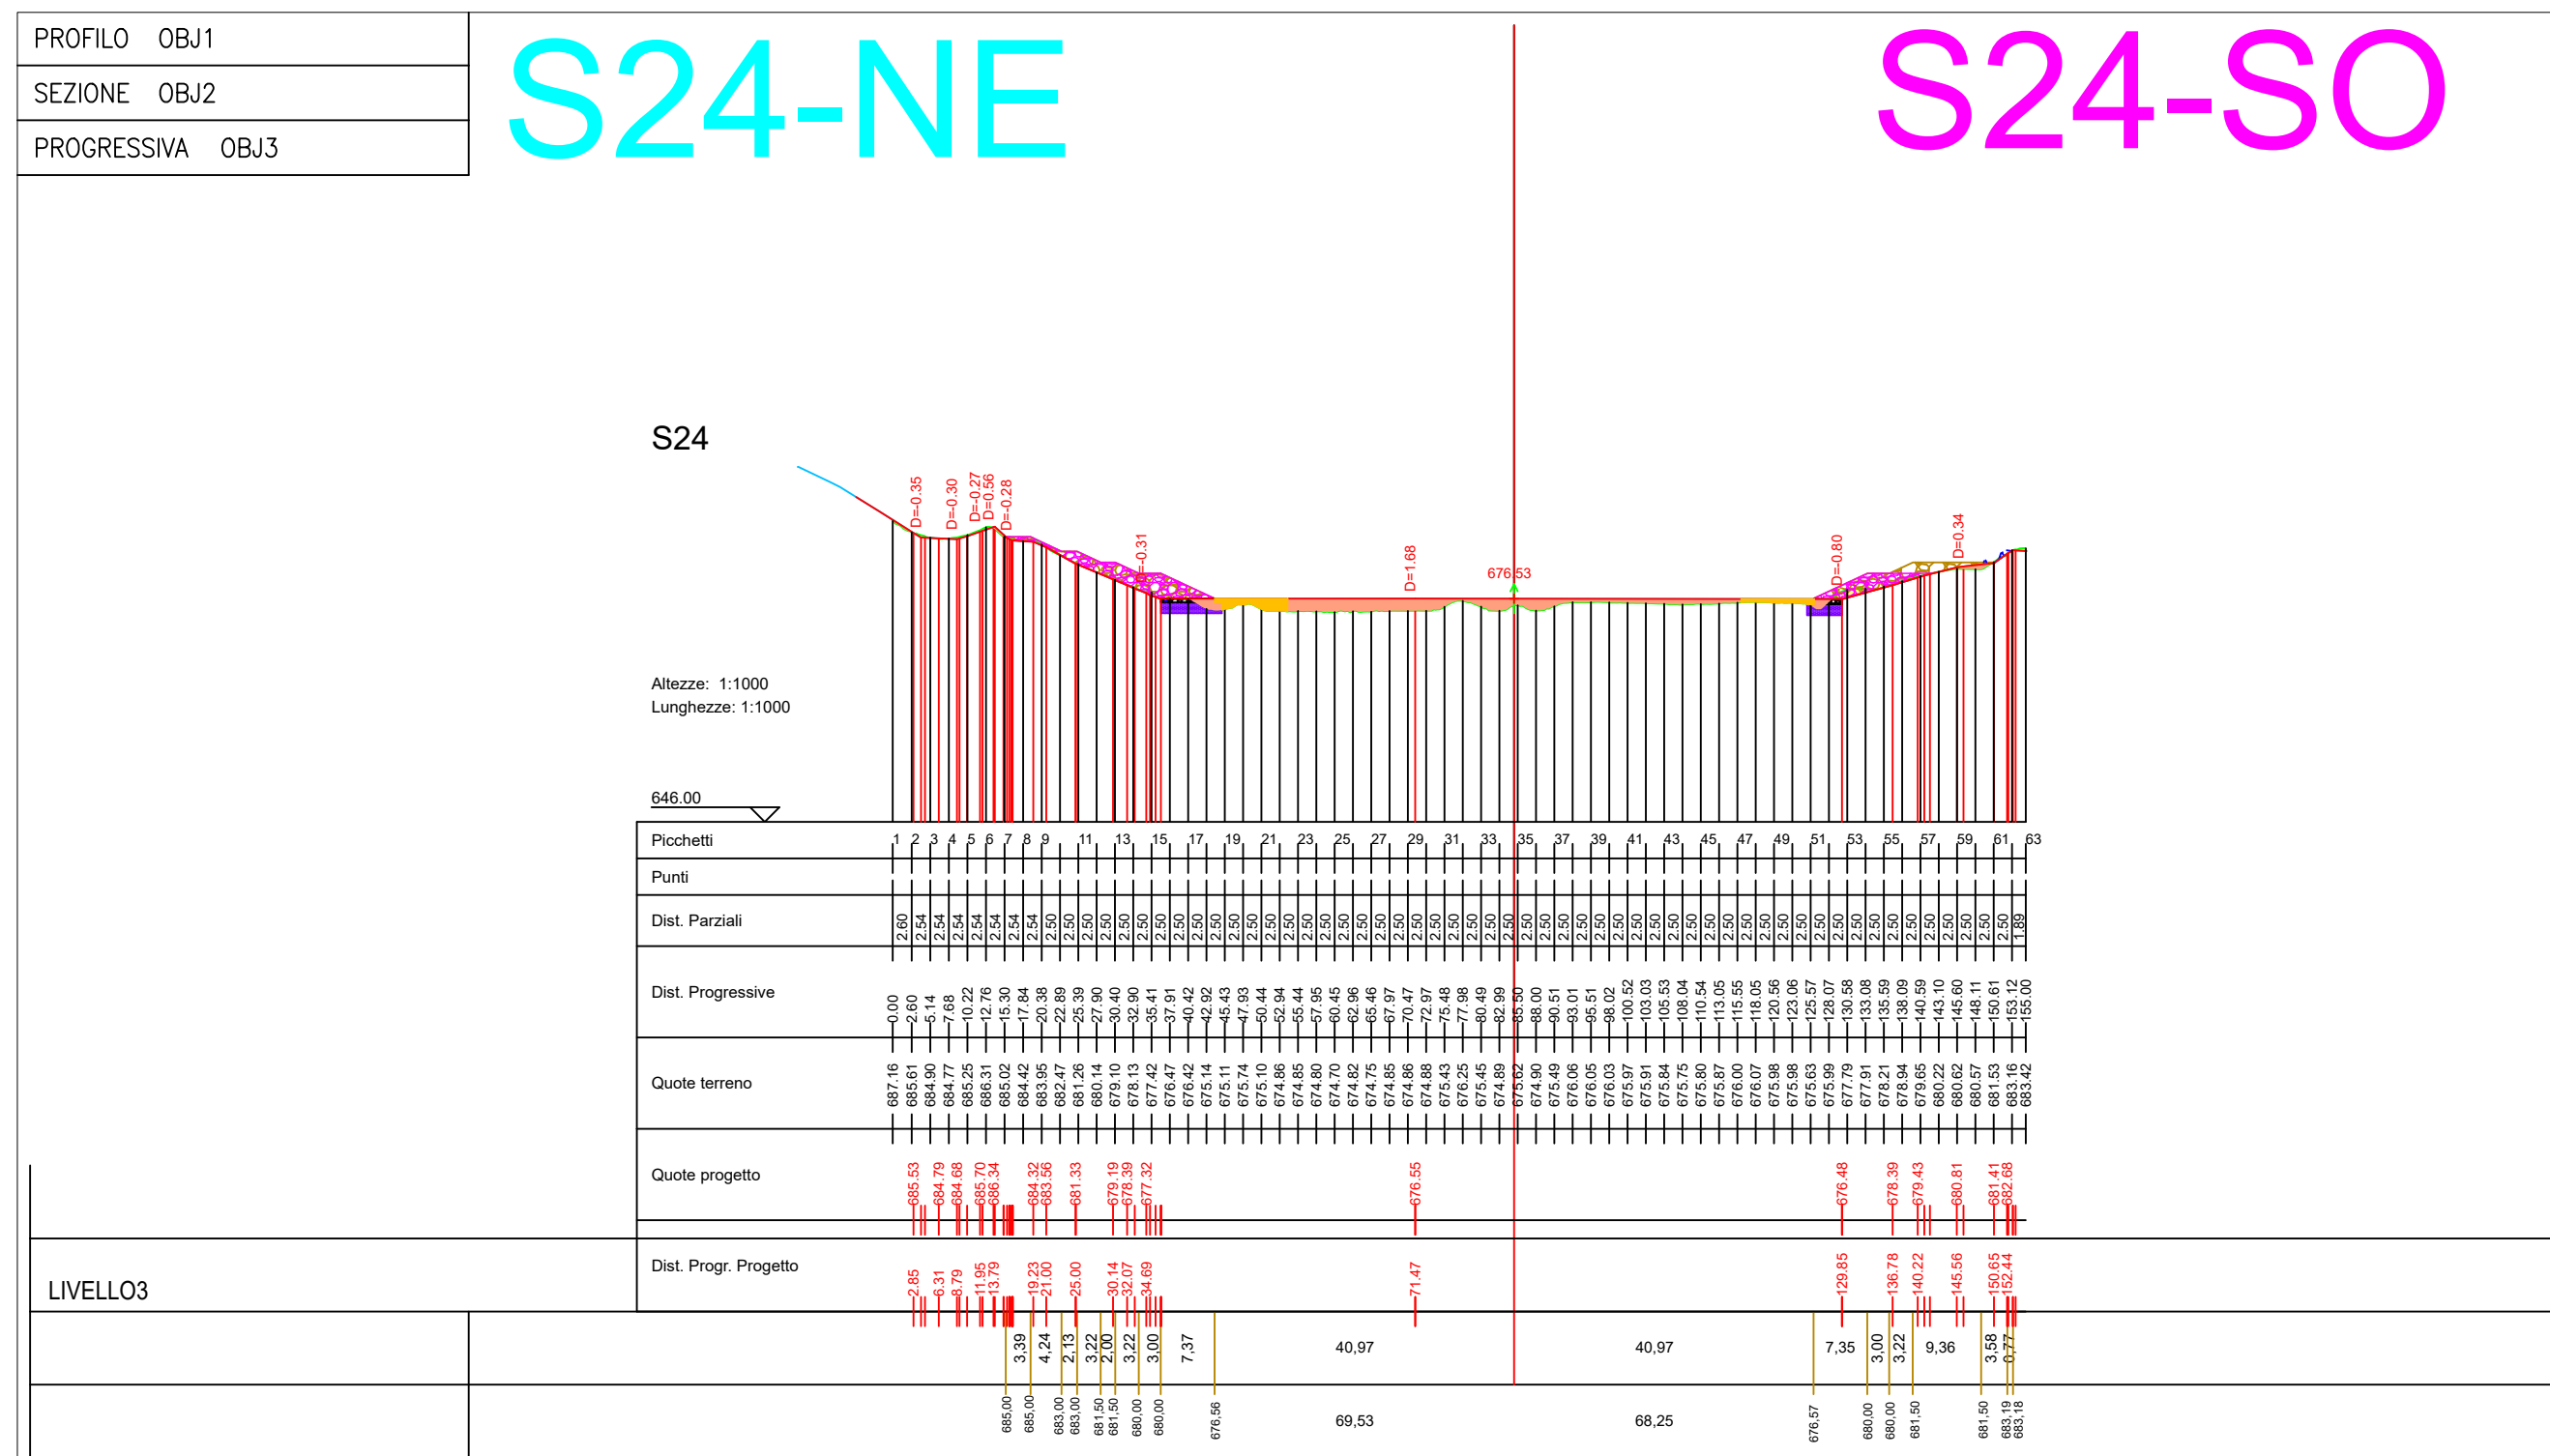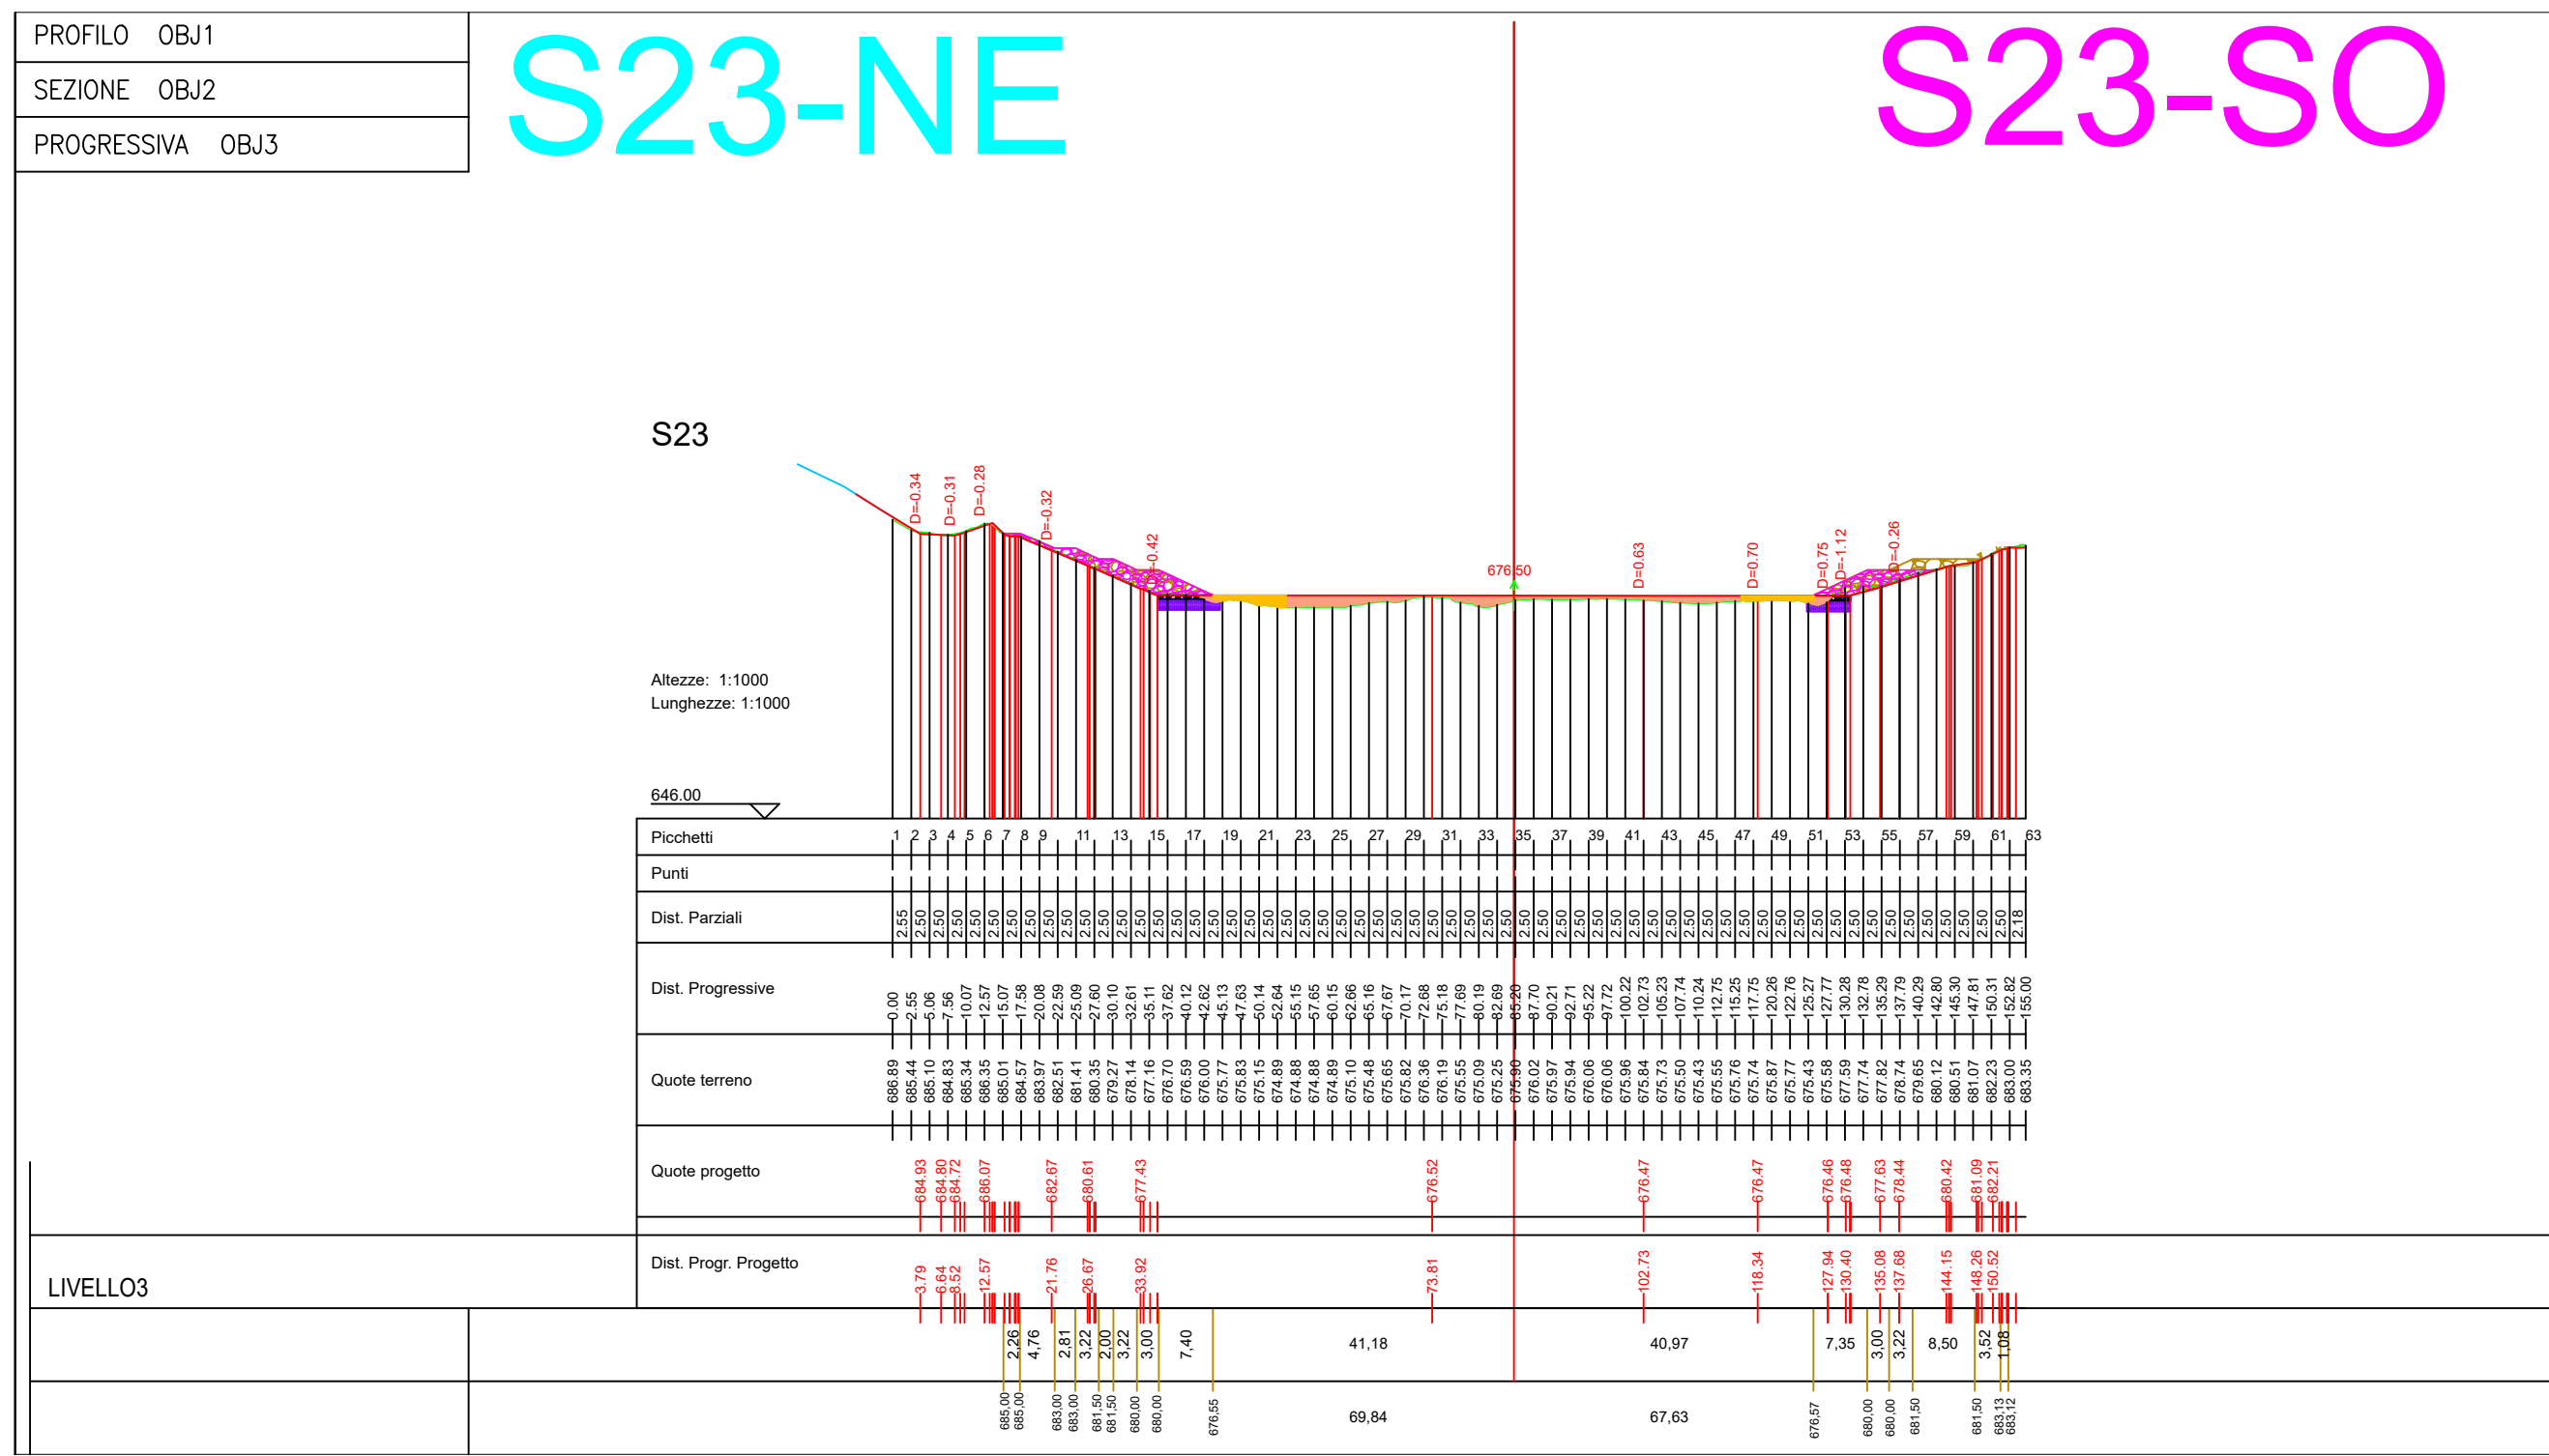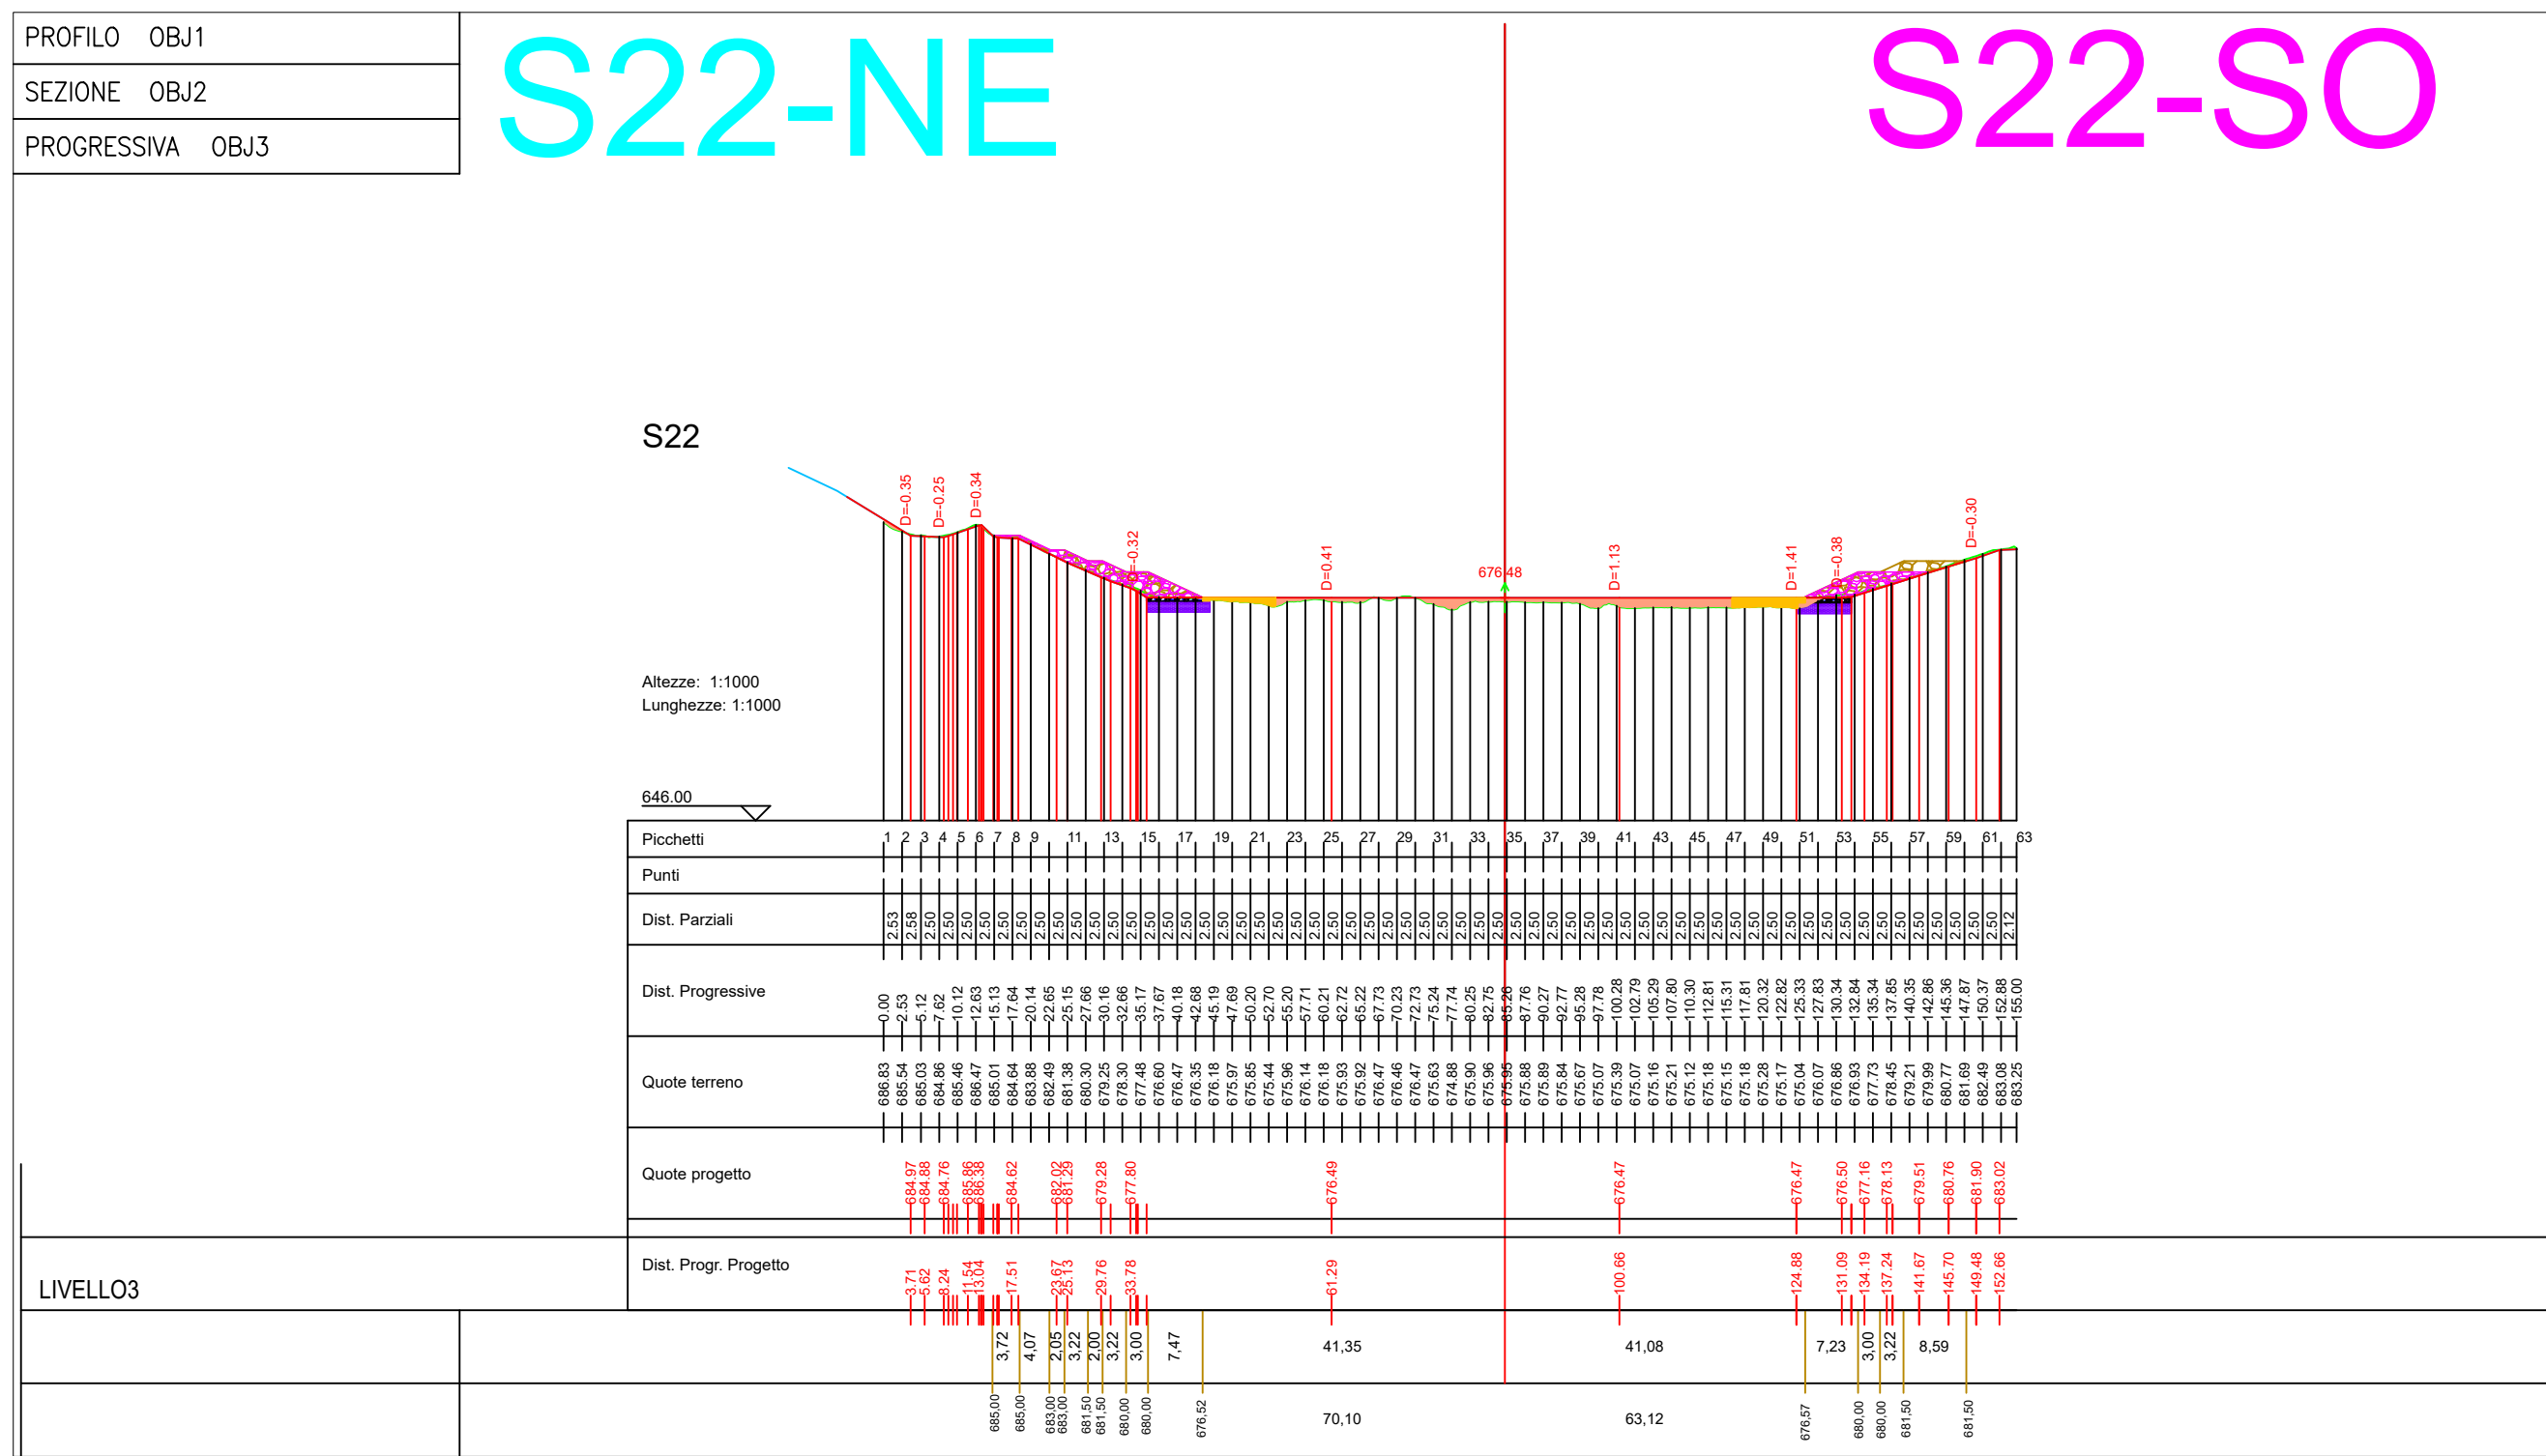

Provincia di Avellino

Comune di Savignano Irpino

Interventi di stabilizzazione delle sponde interne del IV Lotto
Variante
(comprensiva degli interventi necessari per il mutato stato dei luoghi)

ELABORATO N.: F.3.4
SCALA: 1:1000






TITOLO: Sovrapposizione Progetto e Variante
Sezioni trasversali vasca - da sez. 16 a sez. 24

REVISIONE N.: -
DATA: Giu 2025

I Tecnici
Ing. Pellegrino Canuso

II R.U.P.
Ing. Massimiliano Roca

Arch. Graziano Gentile

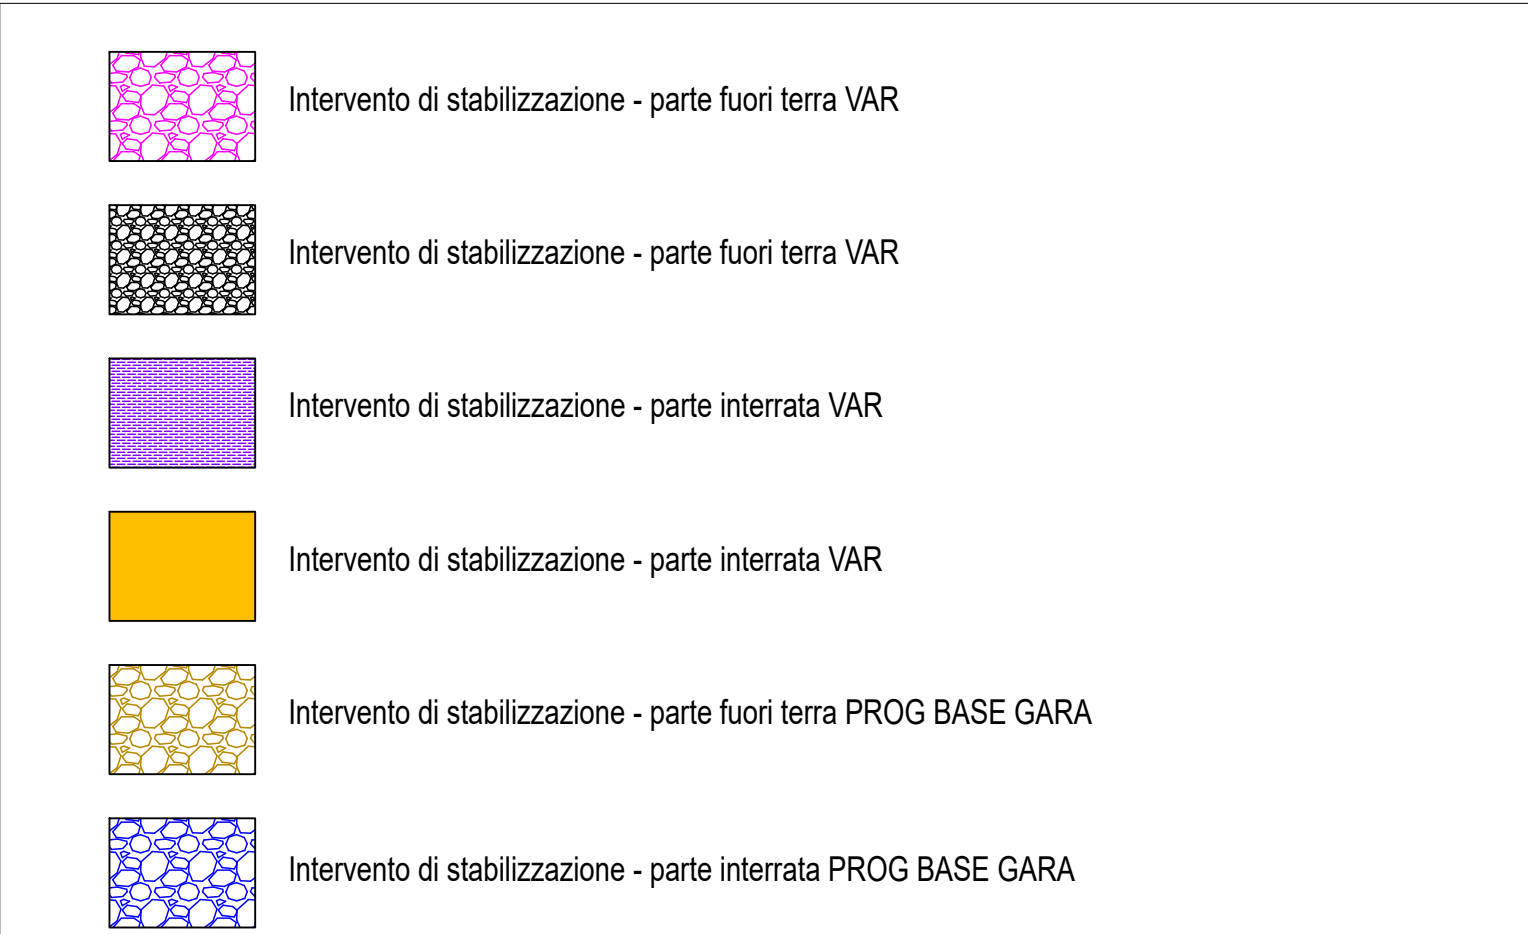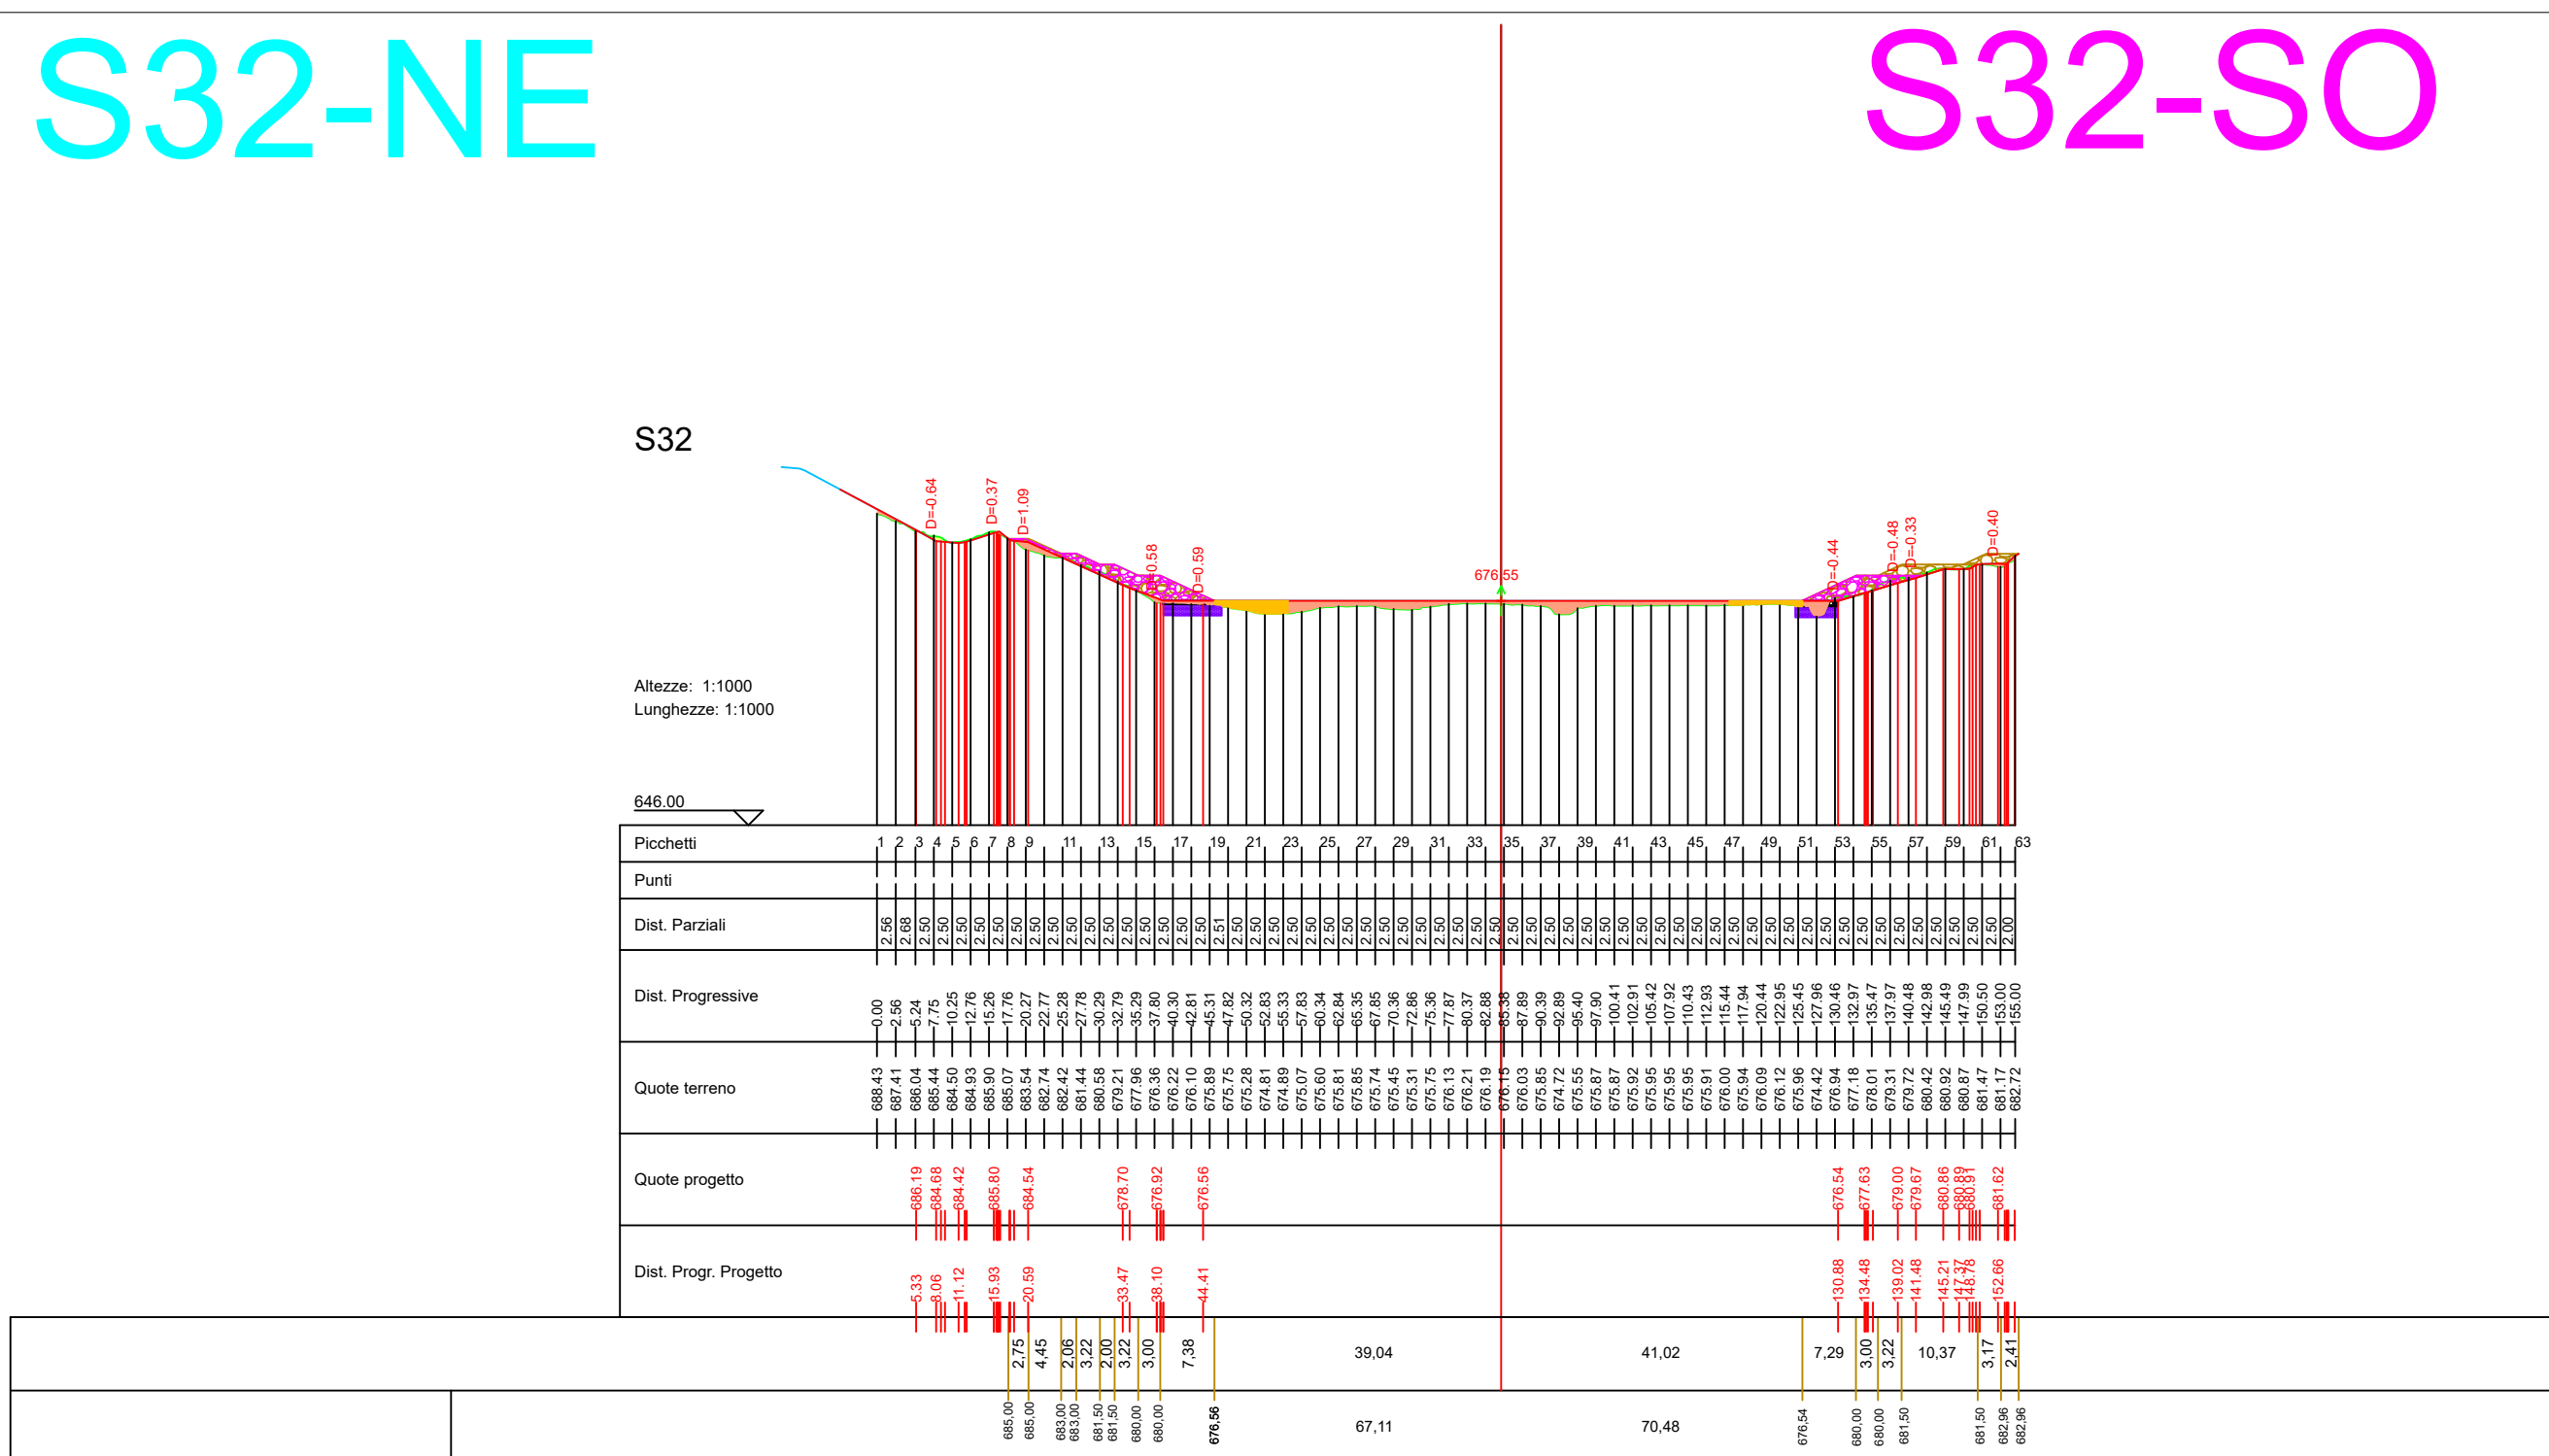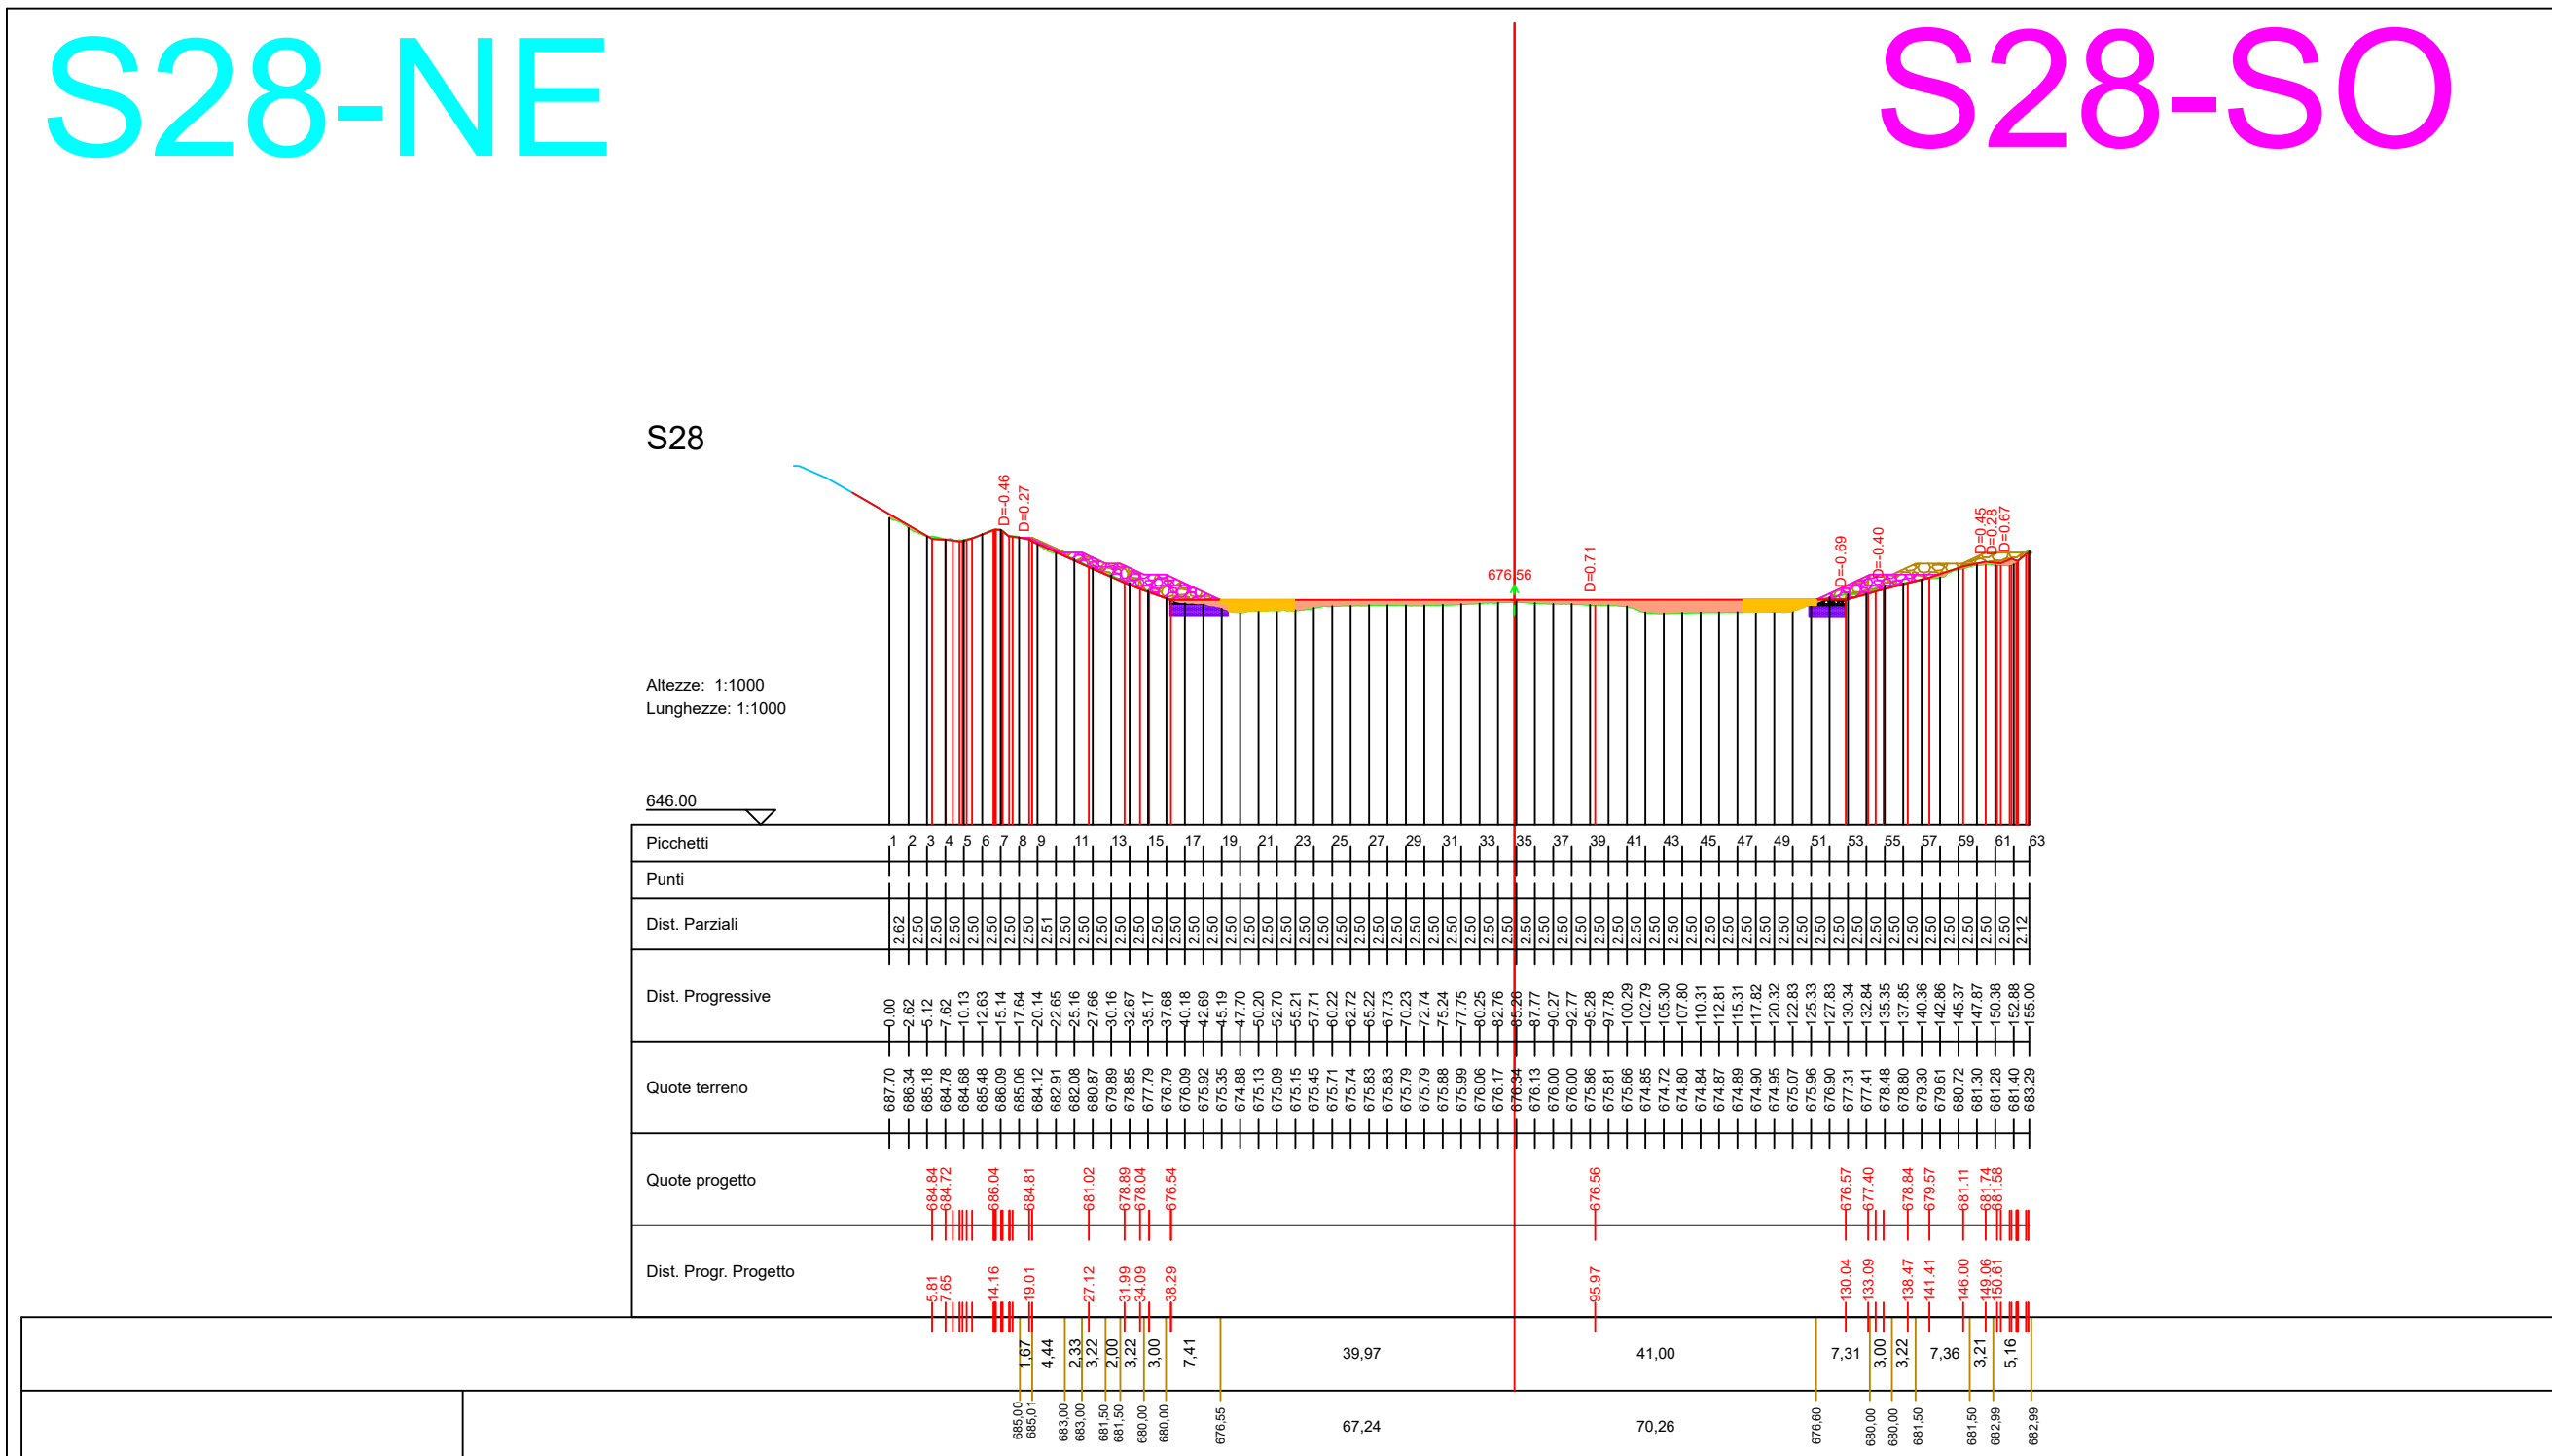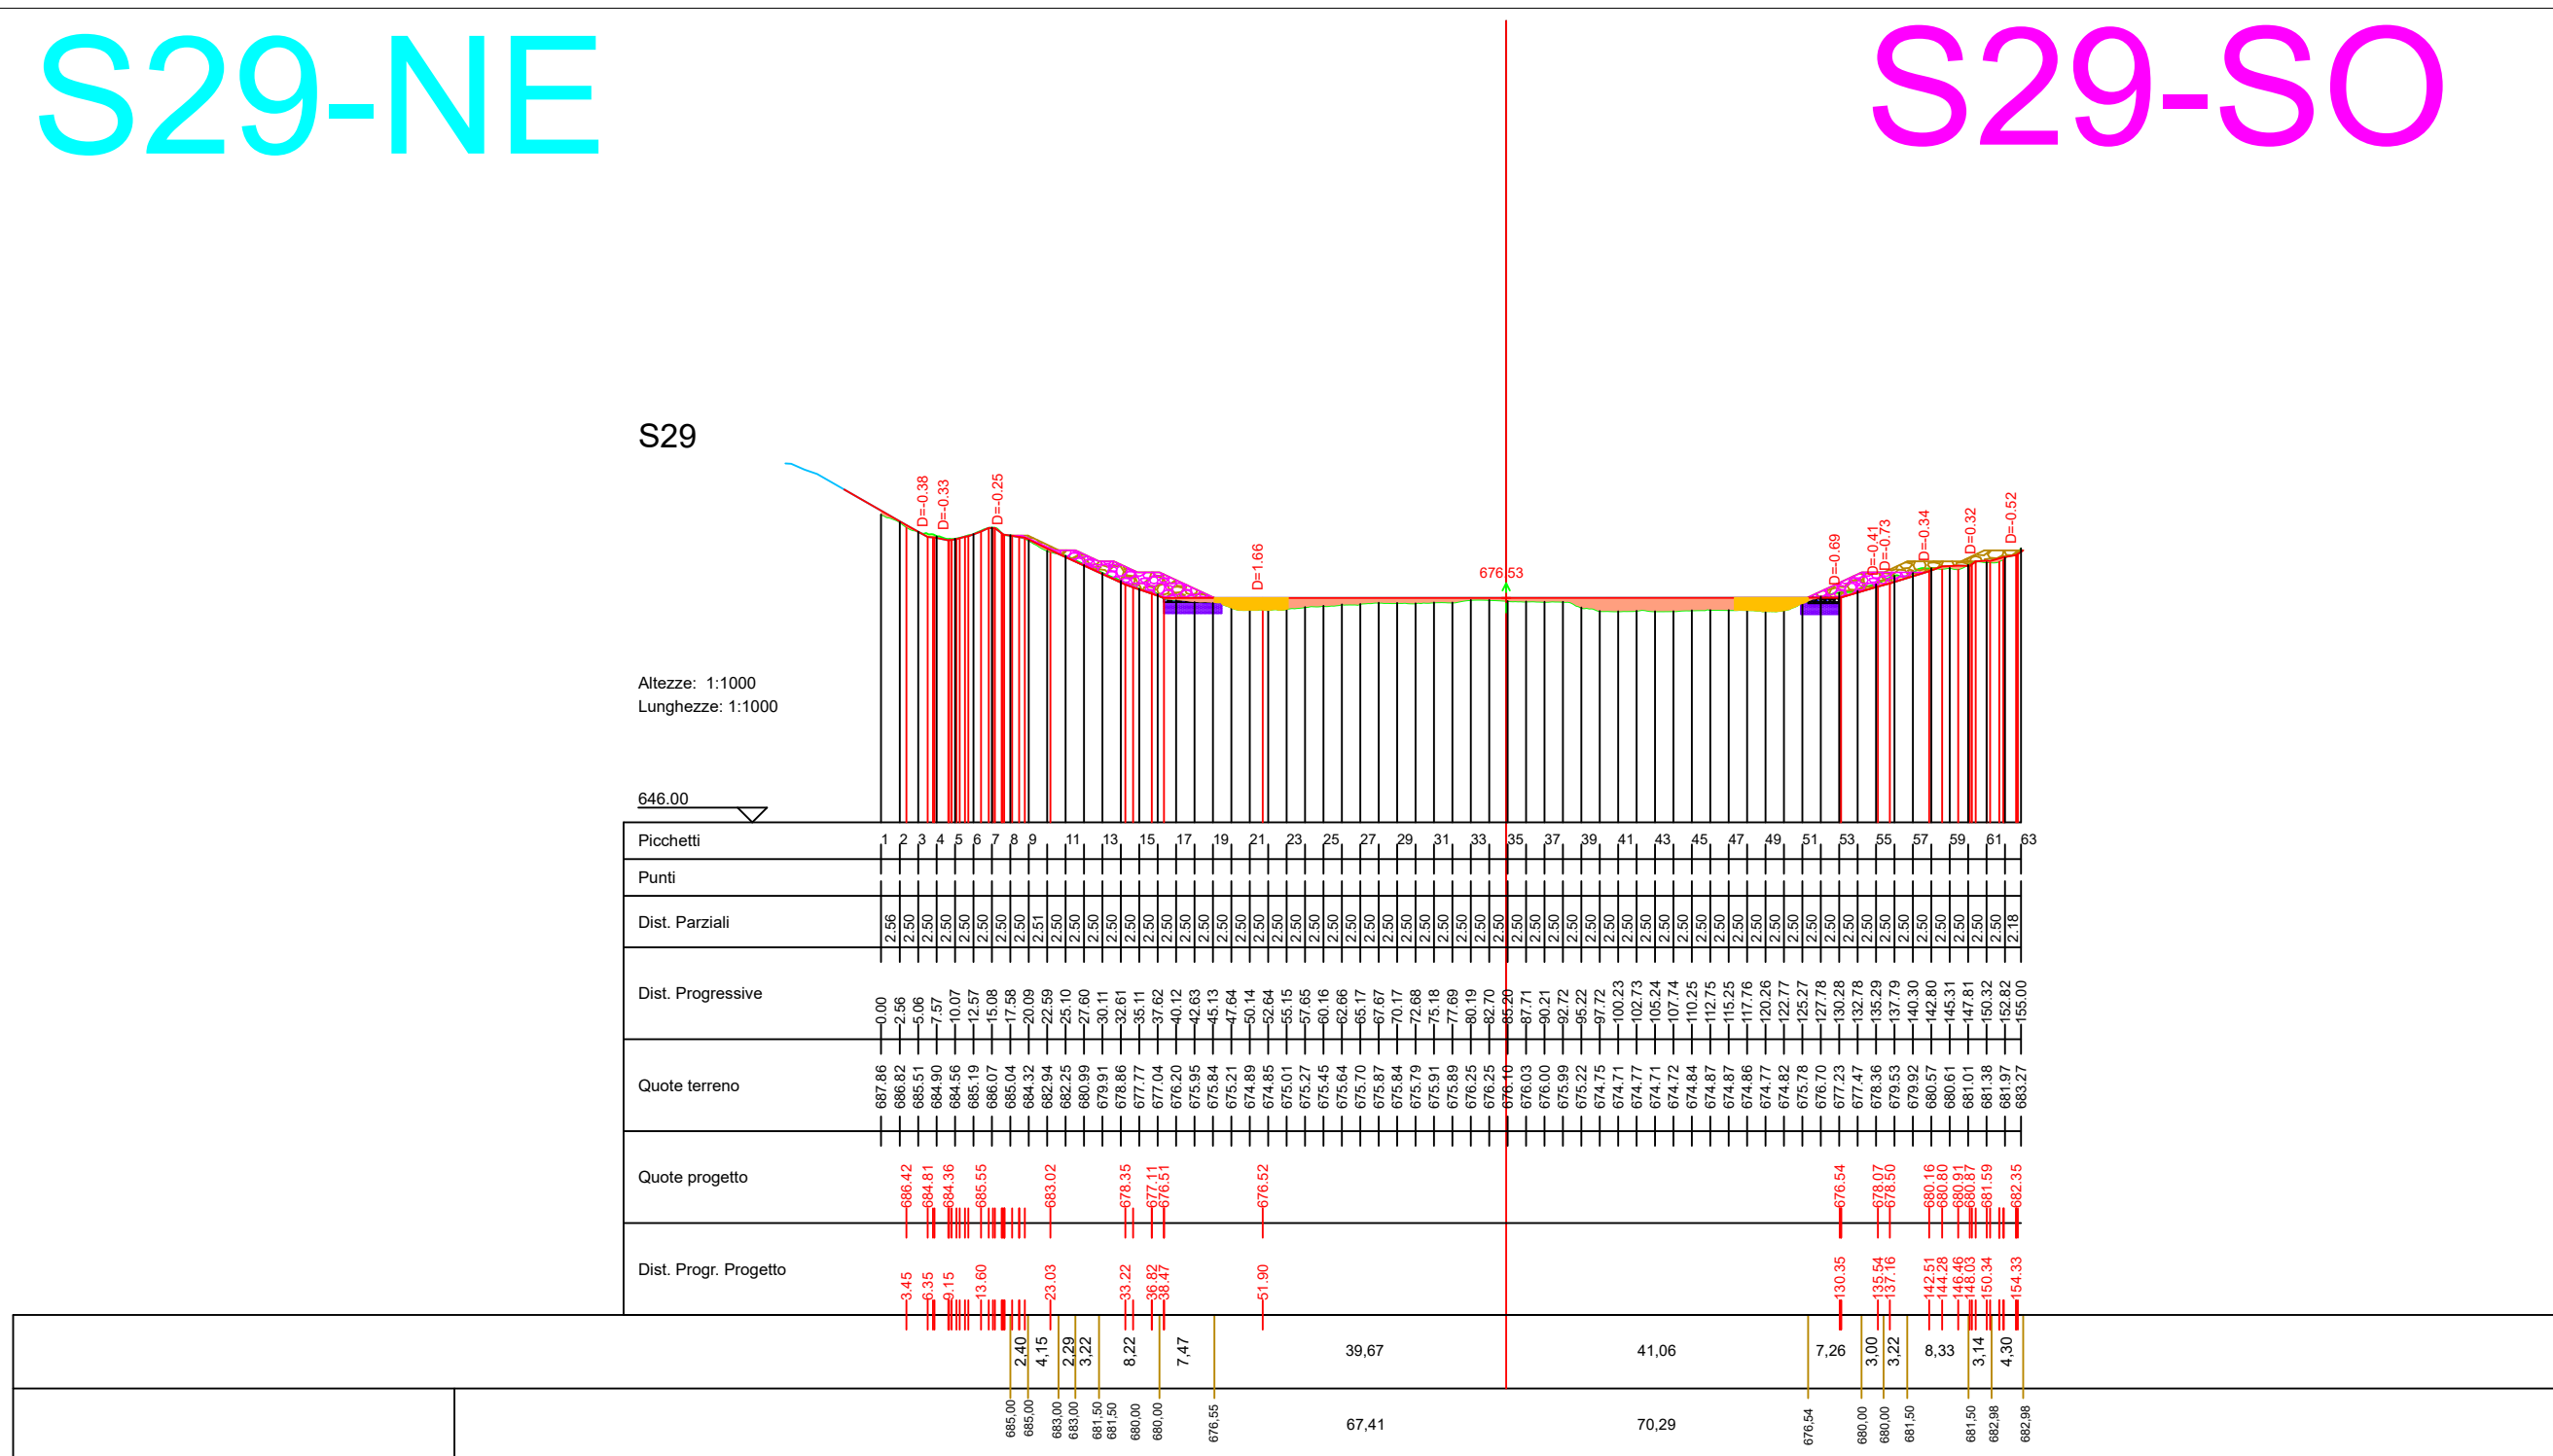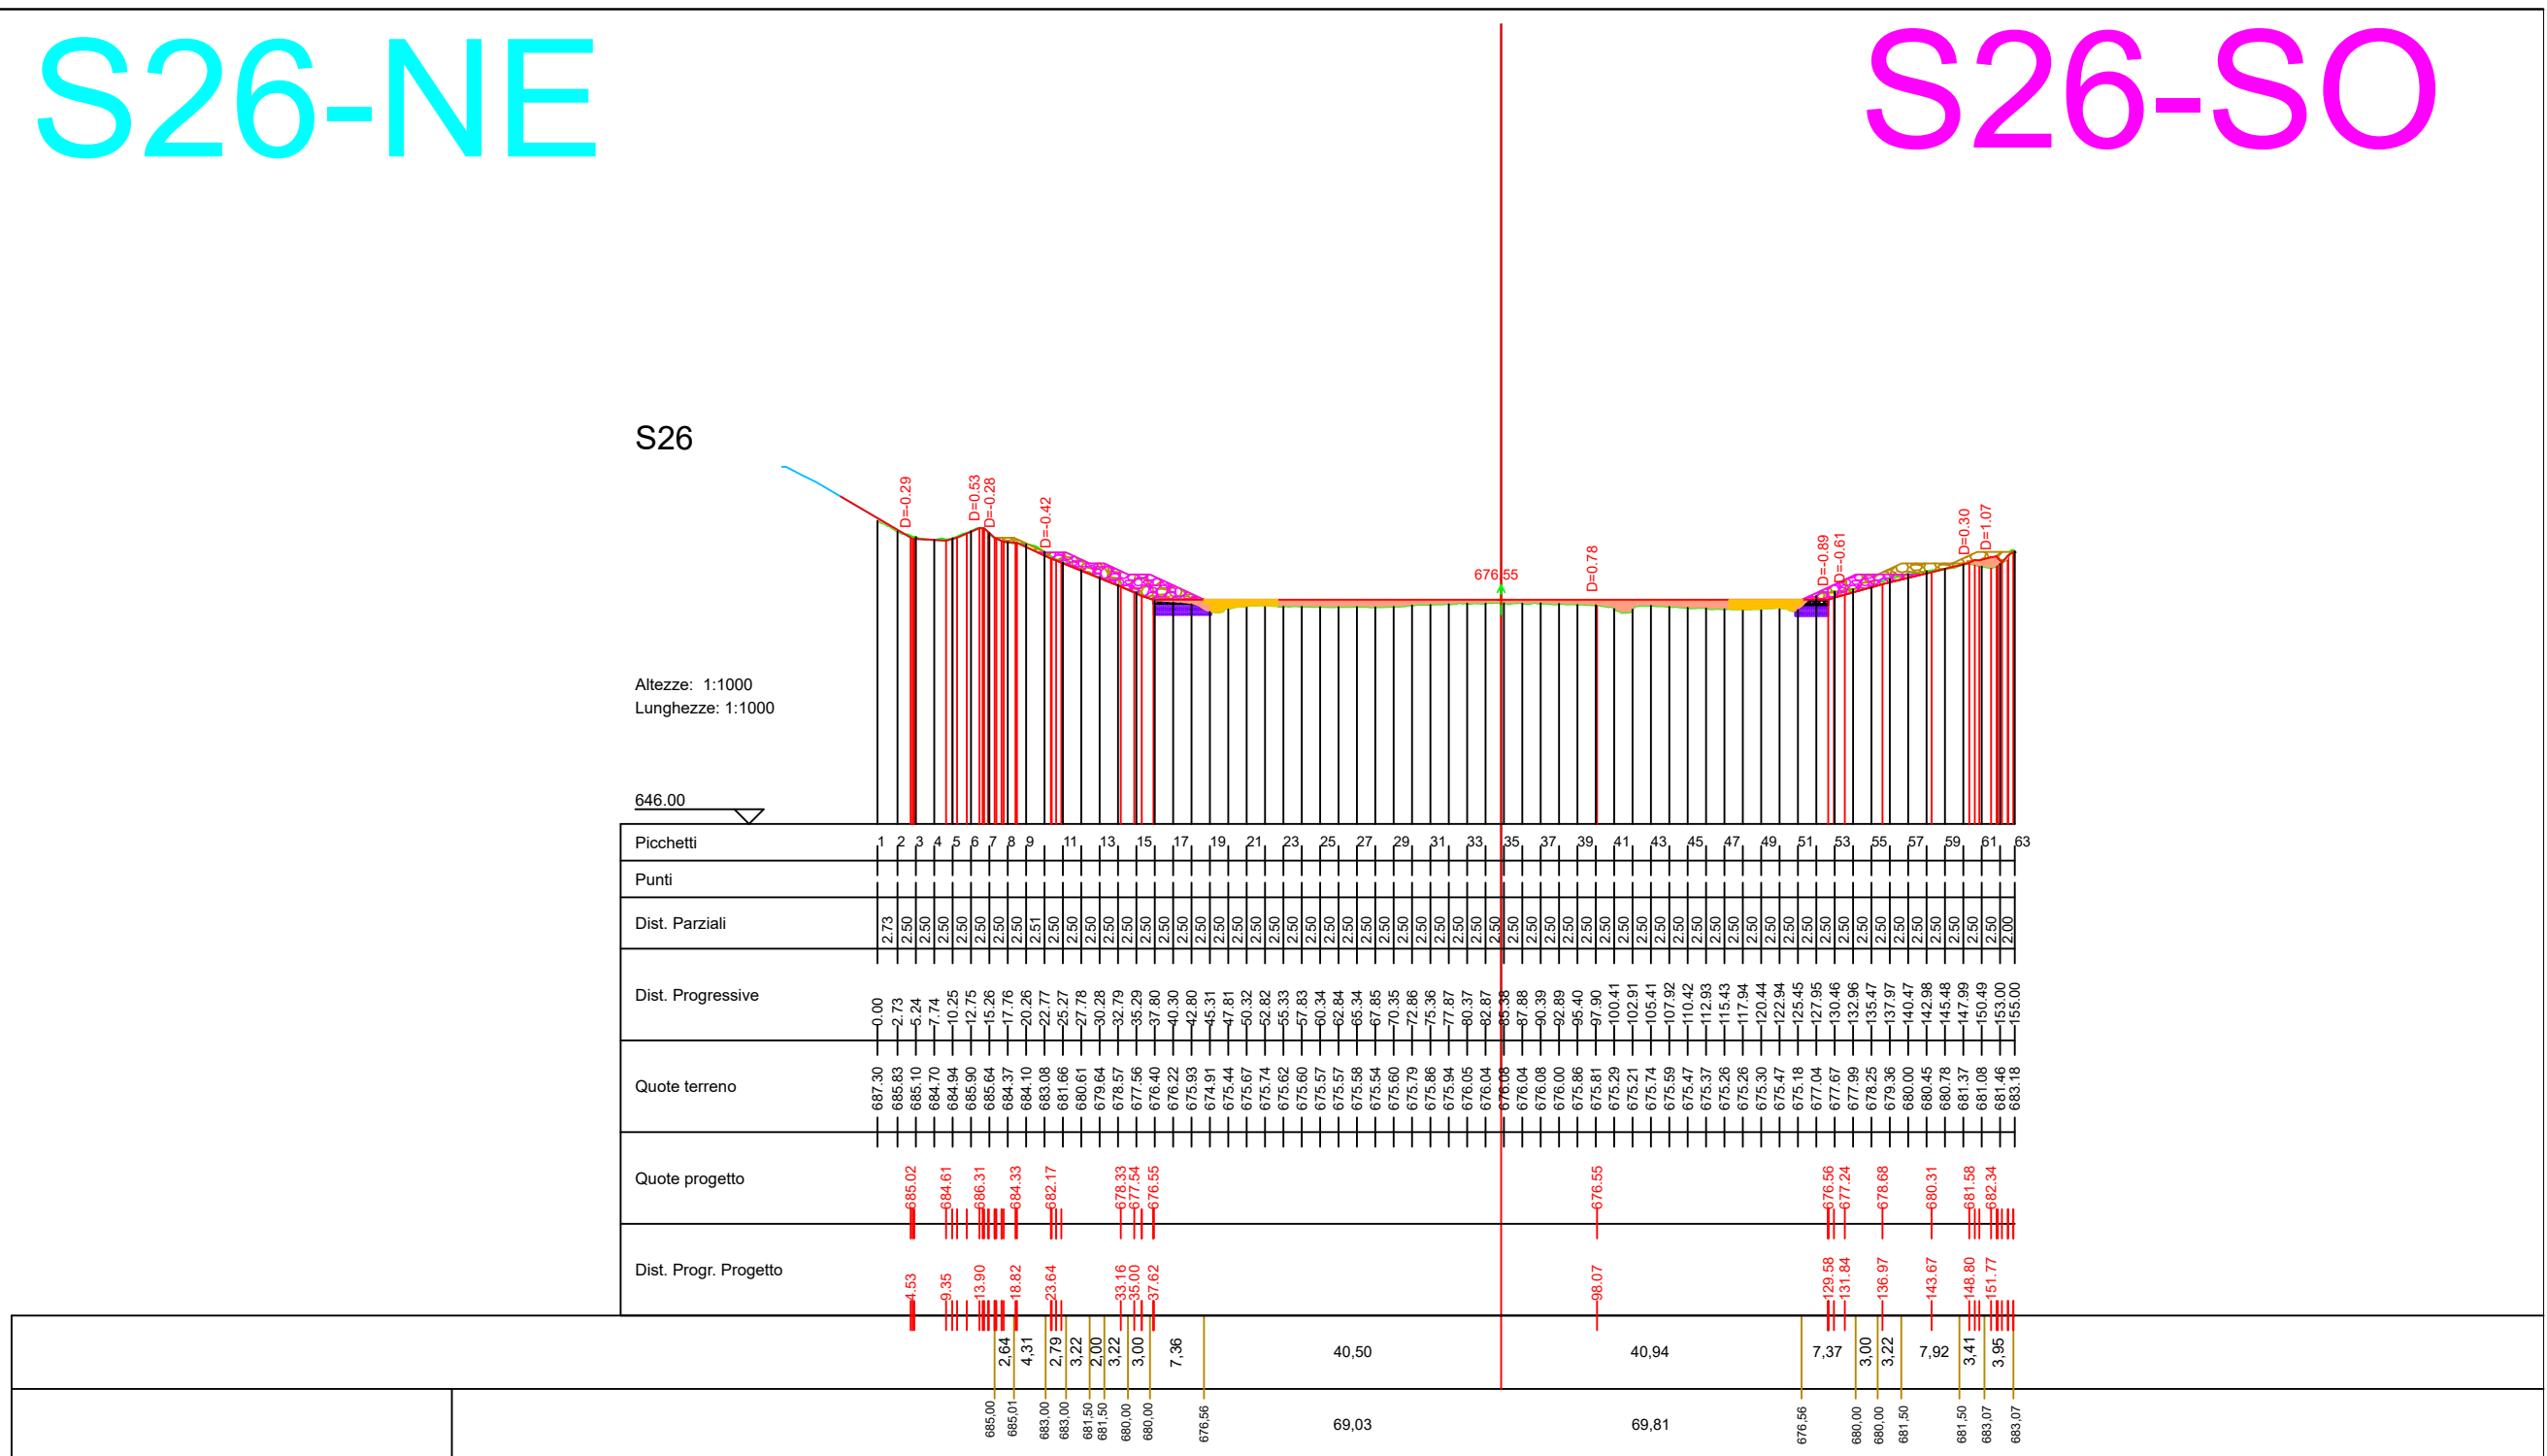


		
Provincia di Avellino		
Comune di Savignano Irpino		
		
Interventi di stabilizzazione delle sponde interne del IV Lotto		
Variante		
(comprensiva degli interventi necessari per il mutato stato dei luoghi)		
ELABORATO N.: F.3.5	TITOLO: Sovrapposizione Progetto e Variante Sezioni trasversali vasca - da sez. 25 a sez. 33	REVISIONE N.: -
SCALA: 1:1000		DATA: Giu 2025
I Tecnici Ing. Pellegrino Caruso Arch. Graziano Gentile II R.U.P. Ing. Massimiliano Roca		

S34-SO




S35-S0

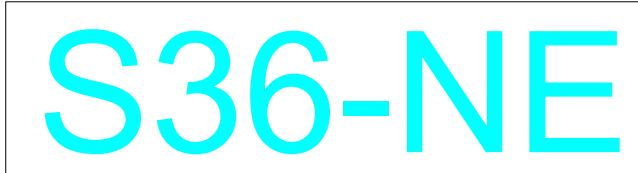


S36-SO



S37-SO

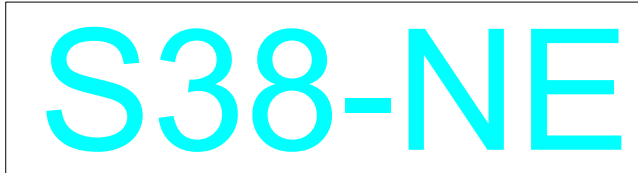

S38-S0

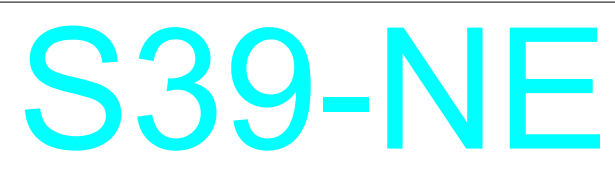

S39-SO



Provincia di Avellino

Comune di Savignano Irpino



Interventi di stabilizzazione delle sponde interne del IV Lotto

Variante

(comprensiva degli interventi necessari per il mutato stato dei luoghi)

ELABORATO N.:
F.3.6

SCALA:
1:1000

--	--

I Tec

Ing. F.

Arch.

[illegible][illegible]

10

TITOLO: _____

Sovrapposizione Progetto e Variante
Sezioni trasversali vasca - da sez. 34 a sez. 35

no Caruso

no Gentile

REVISIONE N.:

DATA:
Giu 2025

--	--

similiano Roca
