


# PLANIMETRIA RIFIUTI

F.LLI MIELE S.R.L.

CONTRADA CAMPOREALE - ARIANO IRPINO (AV)

ALTRA PROPRIETÀ Scala 1:500

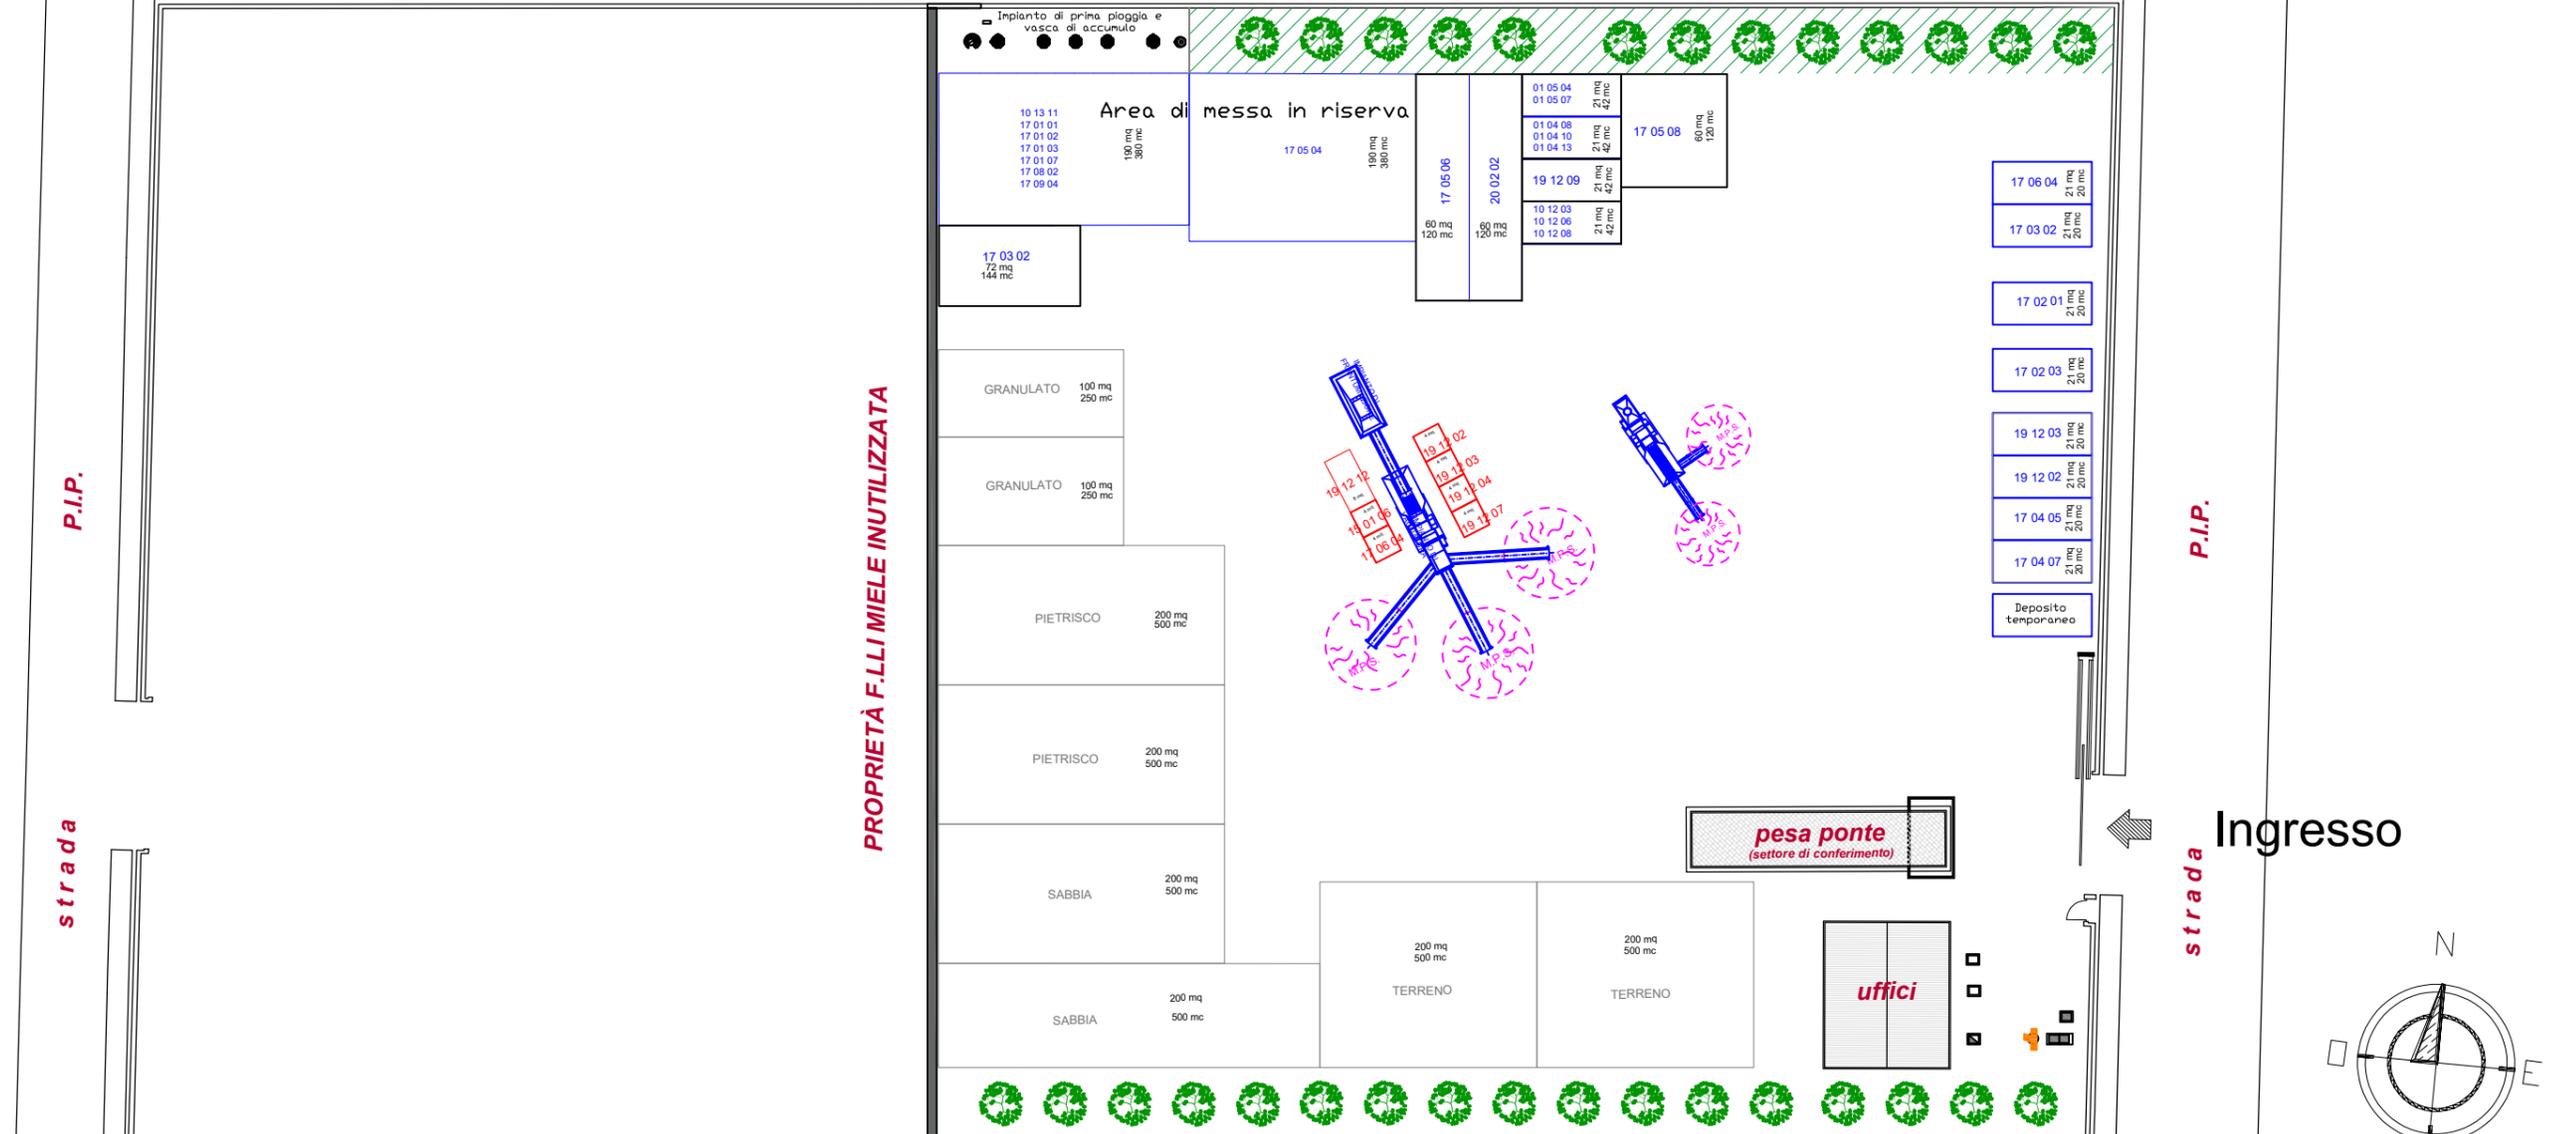

ALTRA PROPRIETÀ

Rifiuti in ingresso	
Codice EER	Descrizione
01 04 08	Scarti di ghiaia e pietrisco, diversi da quelli di cui alla voce 01 04 07
01 04 10	Polveri e residui affini, diversi da quelli di cui alla voce 01 04 07
01 04 13	Rifiuti prodotti dal taglio e dalla segazione della pietra, diversi da quelli di cui alla voce 01 04 07
01 05 04	Fanghi e rifiuti di perforazione di pozzi per acque dolci
01 05 07	Fanghi e rifiuti di perforazione contenenti barite, diversi da quelli di cui alle voci 01 05 05 e 01 05 06
10 12 03	Polveri e particolato
10 12 08	Scarti di ceramica, mattoni, mattonelle e materiali da costruzione (sottoposti a trattamento termico)

10 12 06	Stampi di scarto
10 13 11	Rifiuti della produzione di materiali compositi a base di cemento, diversi da quelli di cui alle voci 10 13 09 e 10 13 10
17 01 01	Cemento
17 01 02	Mattoni
17 01 03	Mattonelle e ceramiche
17 01 07	Miscugli di cemento, mattoni, mattonelle e ceramiche, diversi da quelli di cui alla voce 17 01 06
17 08 02	Materiali da costruzione a base di gesso, diversi da quelli di cui alla voce 17 08 01
17 09 04	Rifiuti misti dell'attività di costruzione e demolizione, diversi da quelli di cui alle voci 17 09 01, 17 09 02 e 17 09 03
17 04 07	Metalli misti
17 03 02	Miscela bituminosa diversa da quelle di cui alla voce 17 03 01
17 05 06	Materiale di dragaggio, diverso da quello di cui alla voce 17 05 05
17 05 08	Pietrisco per massicciate ferroviarie, diverso da quelle di cui alla voce 17 05 07
17 05 04	Terra e rocce diverse da quelle di cui alla voce 17 05 03

19 12 09	Minerali (ad esempio sabbia, rocce)
20 02 02	Terre e rocce diverse da quelle di cui alla voce 17 05 03
17 06 04	Materiali isolanti diversi da quelli di cui alle voci 17 06 01 e 17 06 03
17 02 01	Legno
17 02 03	Plastica
17 04 05	Ferro e acciaio
19 12 02	Metalli ferrosi
19 12 03	Metalli non ferrosi

Rifiuti in uscita	
Codice EER	Descrizione
15 01 06	Imballaggi in materiali misti
17 06 04	Materiali isolanti diversi da quelli di cui alle voci 17 06 01 e 17 06 03
19 12 02	Metalli ferrosi
19 12 03	Metalli non ferrosi
19 12 04	Plastica e gomma
19 12 07	Legno diverso da quello di cui alla voce 19 12 06
19 12 12	Altri rifiuti (compresi materiali misti) prodotti dal trattamento meccanico di rifiuti, diversi da quelli di cui alla voce 19 12 11

Il tecnico  
Ing. Vito De Buono

Giugno 2025

