Planimetria generale

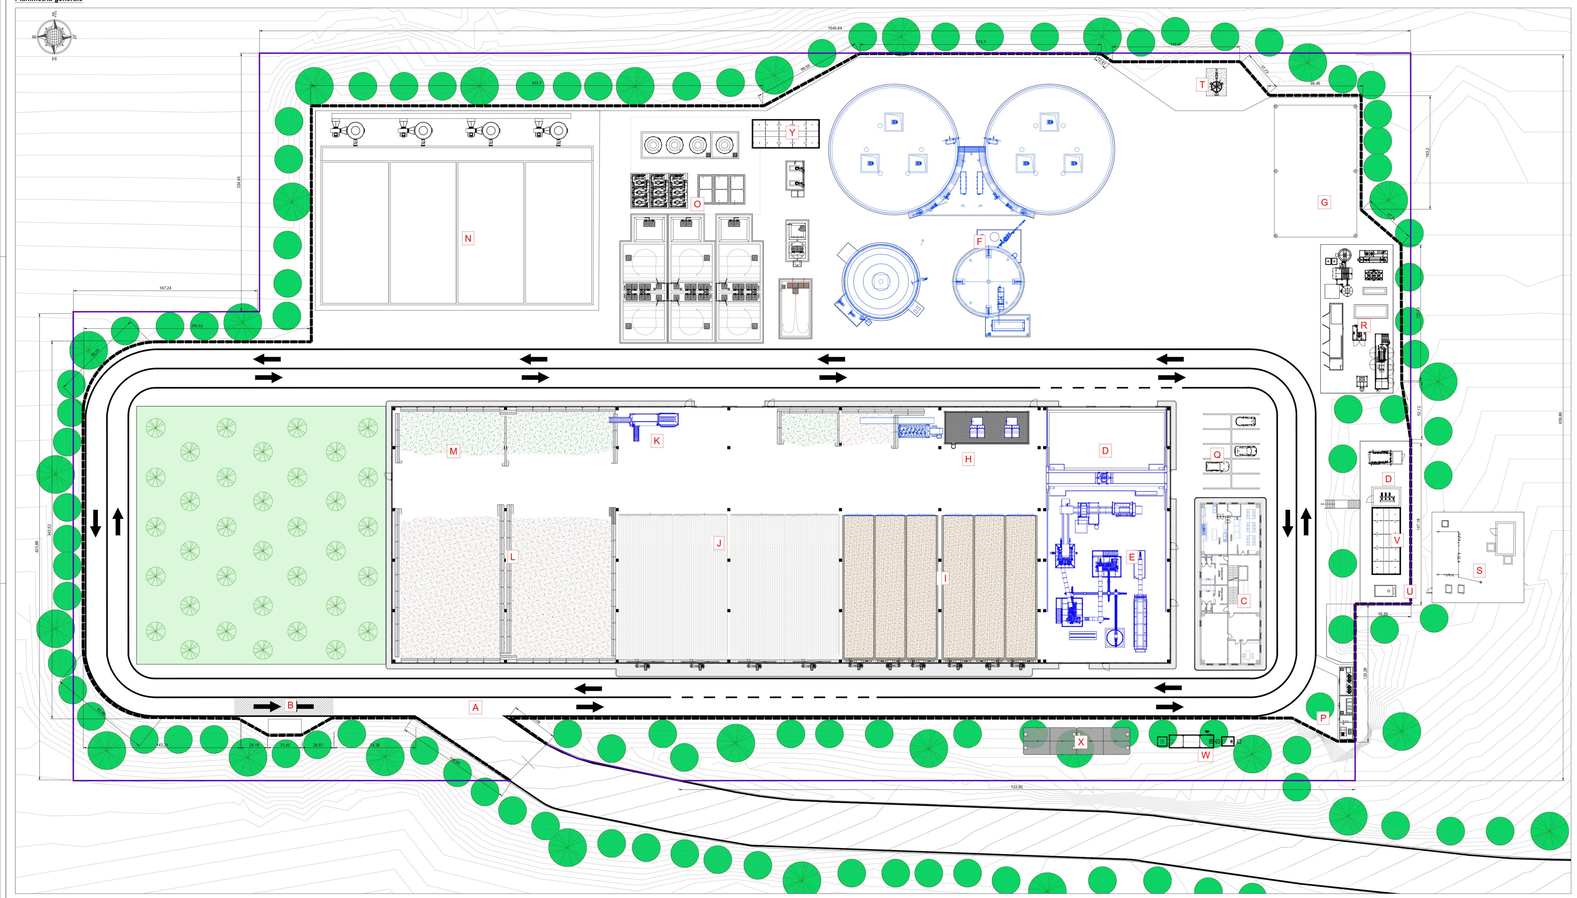

LEGENDA:

A. ACCESSO
B. AREA PESATURA
C. UFFICI E SERVIZI
D. FOSSA DI CONFERIMENTO
E. PRETRATTAMENTO
F. DIGESTIONE ANAEROBICA
G. TETTOIA STOCCAGGIO VERDE
H. AREA DISIDRATAZIONE E MISCELAZIONE
I. BIOCELLE
J. AREA MATURAZIONE
K. AREA RAFFINAZIONE
L. STOCCAGGIO COMPOST
M. STOCCAGGIO VERDE TRITURATO E SOVVALLI
N. BIOFILTRO E SCRUBBER
O. DEPURATORE ACQUE DI PROCESSO
P. CABINA ELETTRICA
Q. PARCHEGGI
R. UPGRADING E COGENERAZIONE
S. PUNTO DI CONSEGNA
T. TORCIA
U. GASOLIO
V. RISERVA IDRICA
W. VASCA PRIMA PIOGGIA
X. VASCA DI LAMINAZIONE
Y. VASCA RACCOLTA ACQUE DI SPEGIMENTO

REGIONE CAMPANIA

COMUNE DI CHIANCHE

PROGETTAZIONE ESECUTIVA, ESECUZIONE DEI LAVORI DI REALIZZAZIONE E AVVIO DELL'IMPIANTO DI TRATTAMENTO ANAEROBICO DELLA FRAZIONE UMIDA DELLA RACCOLTA DIFFERENZIATA (FORSU)

CUP: H45I18000220002 - CIG: 9110217465

IMPRESA CAPOGRUPPO:

MANDATARIA:

EDILGEO S.r.l.
Via Roma n. 210 bis
Nola (NA)
Tel. 0818156000
ufficiogare@pec.edilgeo.it

MANDANTE:

ETICA S.p.A.
Via Annunziata, 225
Frigento (AV)
Tel. 0825 1900 1
info@eticaspa.it

SUB-RAGGRUPPAMENTO DI PROGETTISTI:

MANDATARIA:

C.G.A. S.r.l.
Via A. Tari, 11
Cerignola (FG)
Tel. +39 0885/419411
info@cgaweb.it

MANDANTE:

CUBE s.r.l.
Via Filippo Turati n.2
San Giorgio la Molara (BN)
Tel.0824 865266
cubeingegneria@pec.cubeingegneria.com

Dott. Geol. A. Mazzi001
Via Flaco n. 16
San Giorgio la Molara (BN)
Tel.0824 -864002
mazzi001@libero.it

ELABORATO:

Cartografie e planimetrie

Tavola S:Planimetria generale di progetto

CODIFICA

progr.	tipo elab.	argomento	progress.	revisione	data	scala	pag.
				B		1: 200	A0

rev.	data	descrizione	redatto	controllato
0	02/2020	Prima emissione	GP	GM
1	02/2021	Revisione 1° CGE		
2				
3				
4				