


Planimetria monitoraggio

LEGENDA:

-  PIEZOMETRI ESISTENTI
-  PIEZOMETRI NUOVI
-  PUNTI DI SCARICO
-  EMISSIONE CONVOGLIATA
-  PUNTI DI EMISSIONE SONORA
-  EMISSIONI PUNTUALI
-  PUNTI DI MONITORAGGIO AMBIENTALE EMISSIONI IN ATMOSFERA FUGGITIVE E NON RILEVANTI
-  CAMPIONAMENTO TOP SOIL

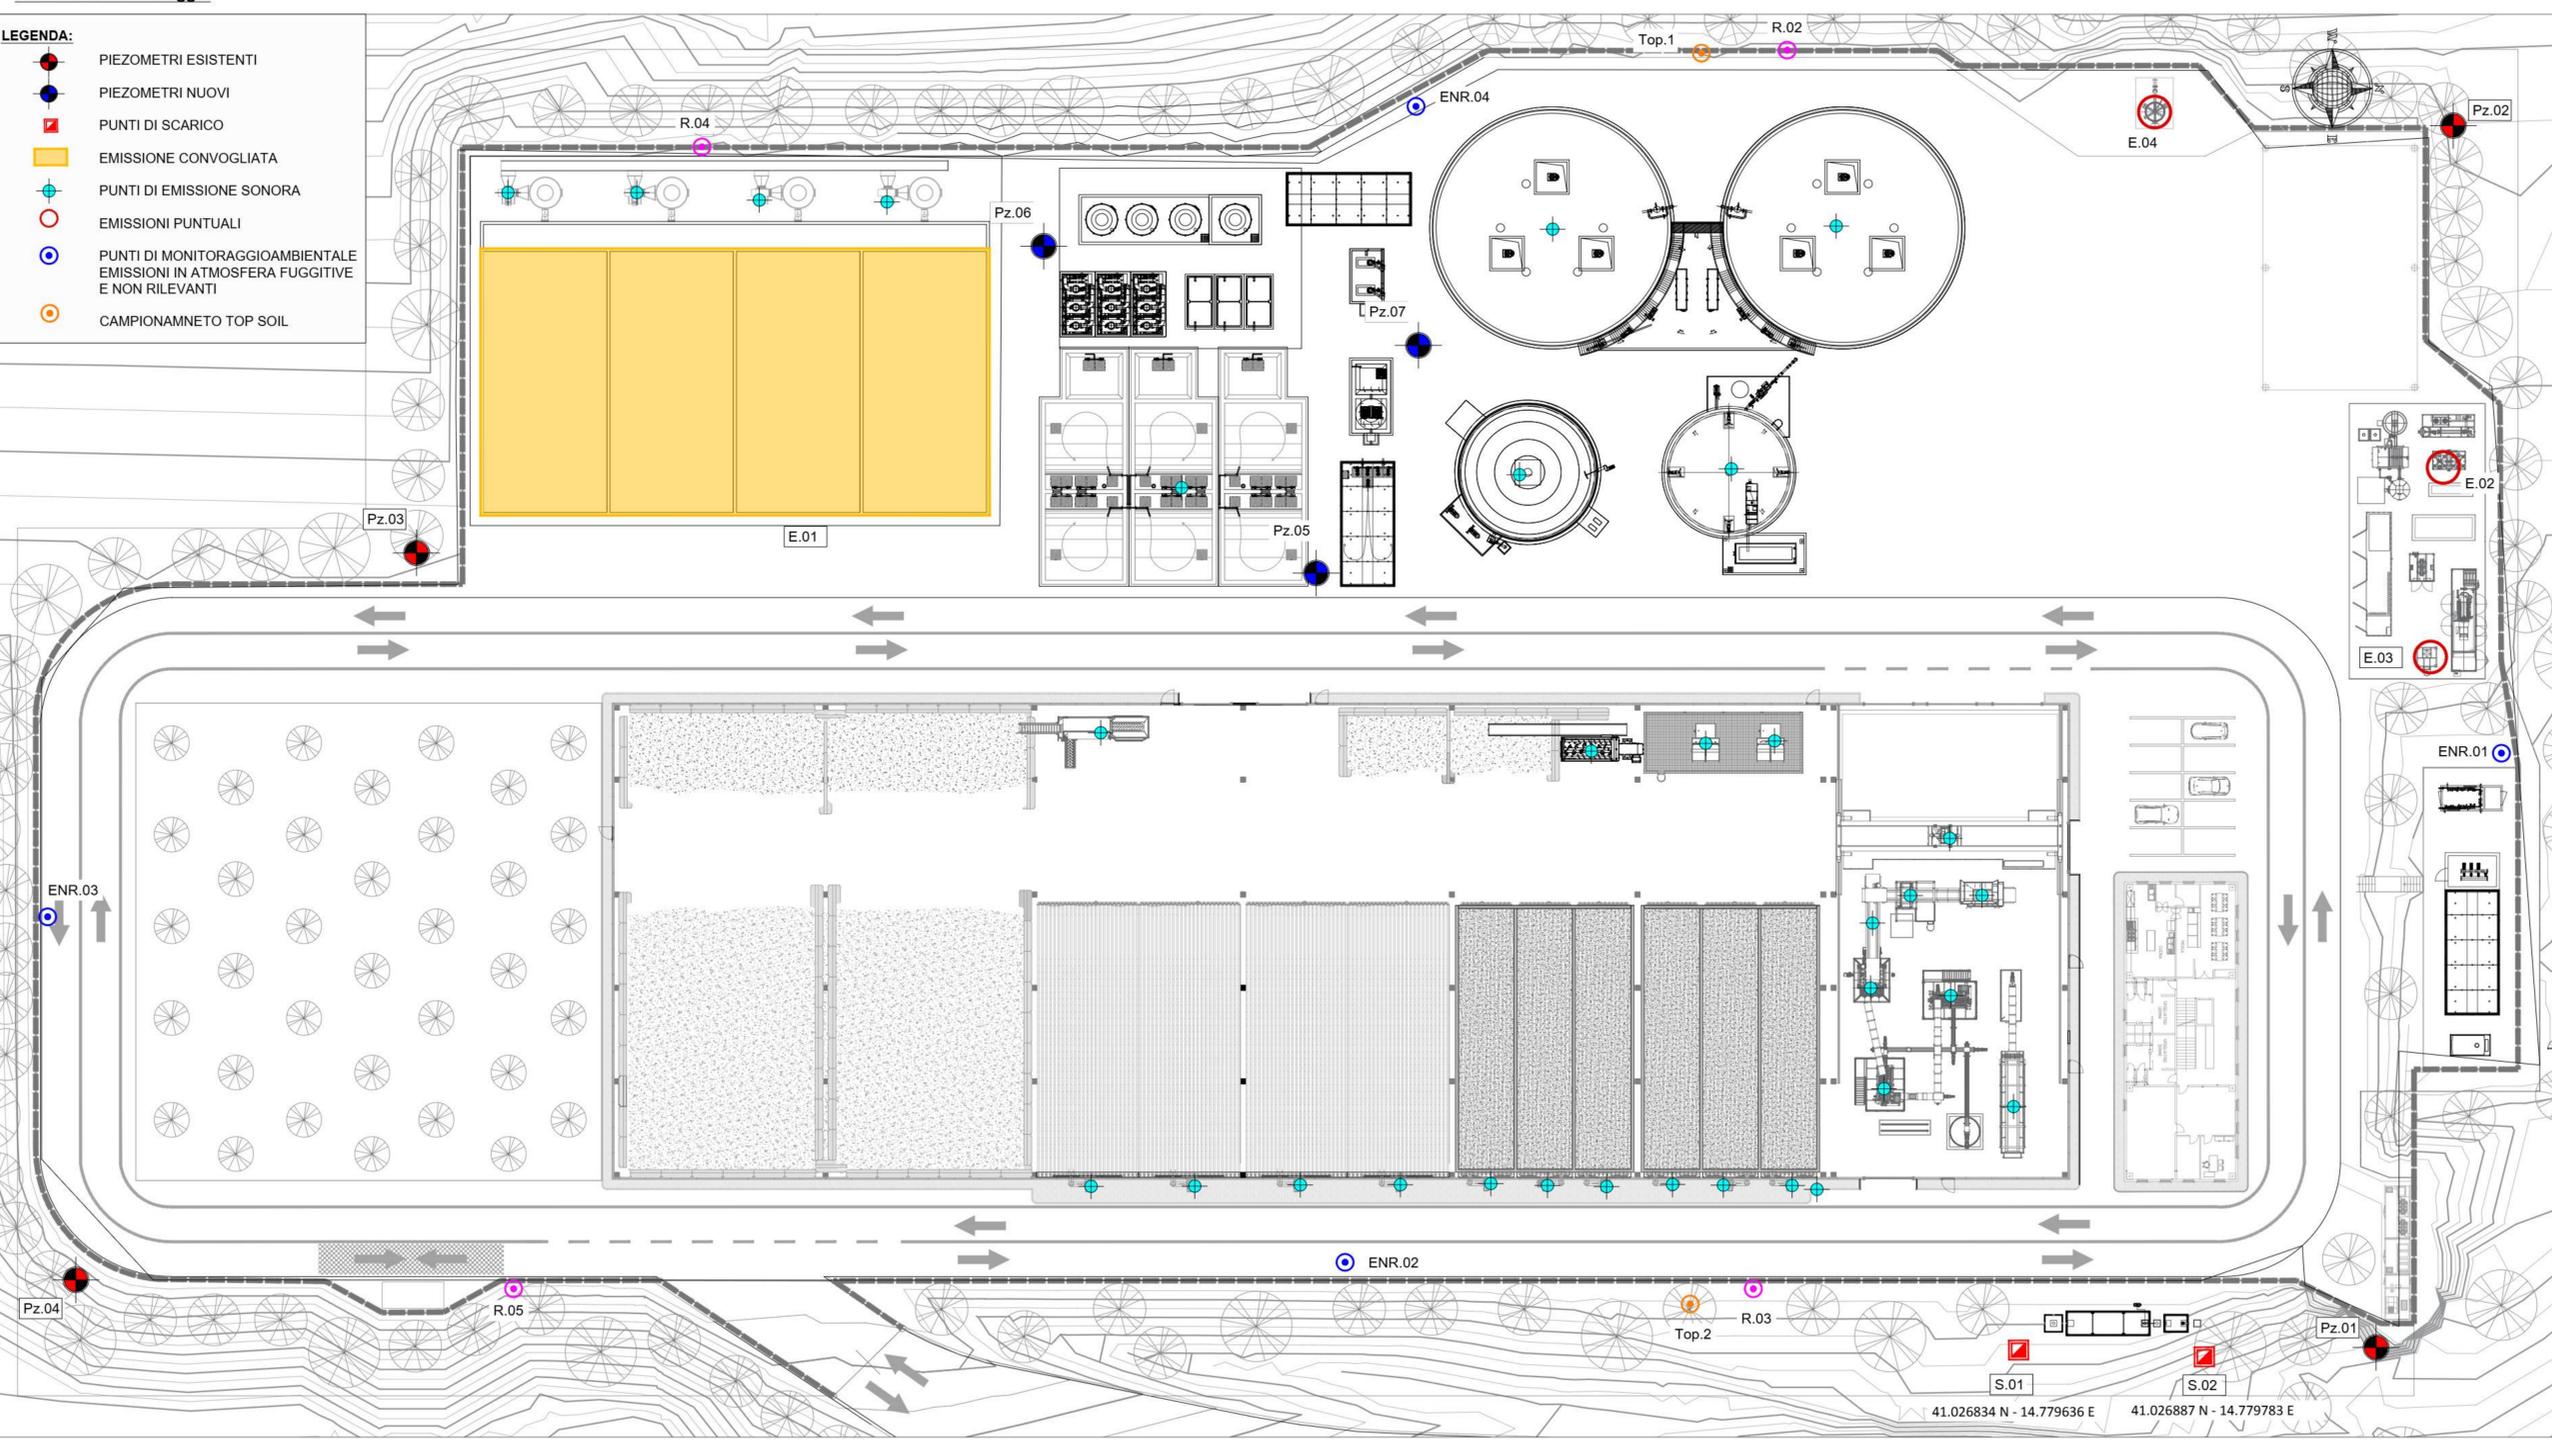

PLANIMETRIA CON INDICAZIONE DEI PUNTI DI MONITORAGGIO DELLE EMISSIONI SONORE AL CONFINE DELL'IMPIANTO ED IN CORRISPONDENZA DELL'EDIFICIO CIVILE POSTO A CIRCA 140 M DAL CONFINE (SCALA 1:800) E CON INDICAZIONE DEI PUNTO DI CAMPIONAMENTO DELLE ACQUE DEL RIO FIELE A MONTE E VALLE RISPETTO AGLI SCARICHI IDRICI IN PROGETTO



 PUNTI DI MONITORAGGIO EMISSIONI SONORE AL CONFINE E VERSO IL RECETTORE PIU' VICINO

Punti di campionamento acustico	Coordinate
R01	41.025944°lat 14.780859°lon
R02	41.027117°lat 14.778560°lon
R03	41.027478°lat 14.779818°lon
R04	41.026559°lat 14.778945°lon
R05	41.026918°lat 14.779946°lon

 PUNTI DI MONITORAGGIO ACQUE SUPERFICIALI RIO FIELE

Punti di campionamento acque Rio Fiele	Coordinate
Rio_M	41.030715°lat 14.778903°lon
Rio_V	41.028257°lat 14.780376°lon



REGIONE CAMPANIA
COMUNE DI CHIANCHE

PROGETTAZIONE ESECUTIVA, ESECUZIONE DEI LAVORI DI REALIZZAZIONE E AVVIO DELL'IMPIANTO DI TRATTAMENTO ANAEROBICO DELLA FRAZIONE UMIDA DELLA RACCOLTA DIFFERENZIATA (FORSU)
CUP: H45118000220002 - CIG: 91102174E5

IMPRESA CAPOGRUPPO:

<p>MANDATARIA: EDILGEO Via Feudo n. 218 bis Rocca (NA) Tel: 081-8239788 ufficiogeo@edilgeoitalia.it</p>	<p>MANDANTE: ETICA S.p.A Via Anseliana, 115 Pozzuoli (NA) Tel: 070-7547033 info@eticaspa.it</p>
--	--

SUB RAGGRUPPAMENTO DI PROGETTISTI:

<p>MANDATARIA: C.G.A. S.r.l. Via A. Togli, 11 Rocca (NA) Tel: 06-64923749/50 cga@cgacuba.it</p>	<p>MANDANTE: CUBE S.r.l. Via Filippo Turati n.2 San Benedetto del Tronto (AP) Tel: 0733-411389 cube@cgacuba.it</p>	<p>MANDANTE: Dott. Geol. A. Mascitti Via Fileni n. 78 San Benedetto del Tronto (AP) Tel: 349-7543862 gascitti@libero.it</p>
--	---	--

ELABORATO:
Cartografie e planimetrie
Y1: Planimetria monitoraggio e punti di emissione

CODIFICA						
prop.	tipo elab.	argomento	progress.	revisione	data	scala
			A		07/24	1:400

rev.	data	emissione	descrizione	redatto	approvato
a	05/23			GP	COL
b	05/24	Integrazioni C&B			
c	07/24	Integrazioni C&B II			
d					
e					