

# PLANIMETRIA DI VARIANTE

Rapp. 1:250


LEGENDA	
C.E.P. ...	MATERIALE IN INGRESSO AL CICLO PRODUTTIVO
C.E.P. ...	MATERIALE PRODOTTO DALL'ATTIVITA' PRODUTTIVA O DA ATTIVITA' COLLATERALI
MATERIALE P.F.F.	MATERIALE PRONTO FORNITO
Stoccaggio max (m <sup>3</sup> )	FORMULA USATA PER IL CALCOLO DEL VOLUME MASSIMO DI STOCCAGGIO DEL BOX SIBO E LA SUPERFICIE DEL BOX MAX E LA MASSIMA ALTEZZA DEL CUMULO PARI A 3 METRI F' E' UN FATTORE DI RIDUZIONE PARI AL 20%
[Pink Box]	AREE OGGETTO DI MODIFICA NON SOSTANZIALE

INGRESSO/USCITA

STRADA CONSORTILE ZONA INDUSTRIALE F1

INGRESSO/USCITA  
Automezzi

INGRESSO  
PEDONALE

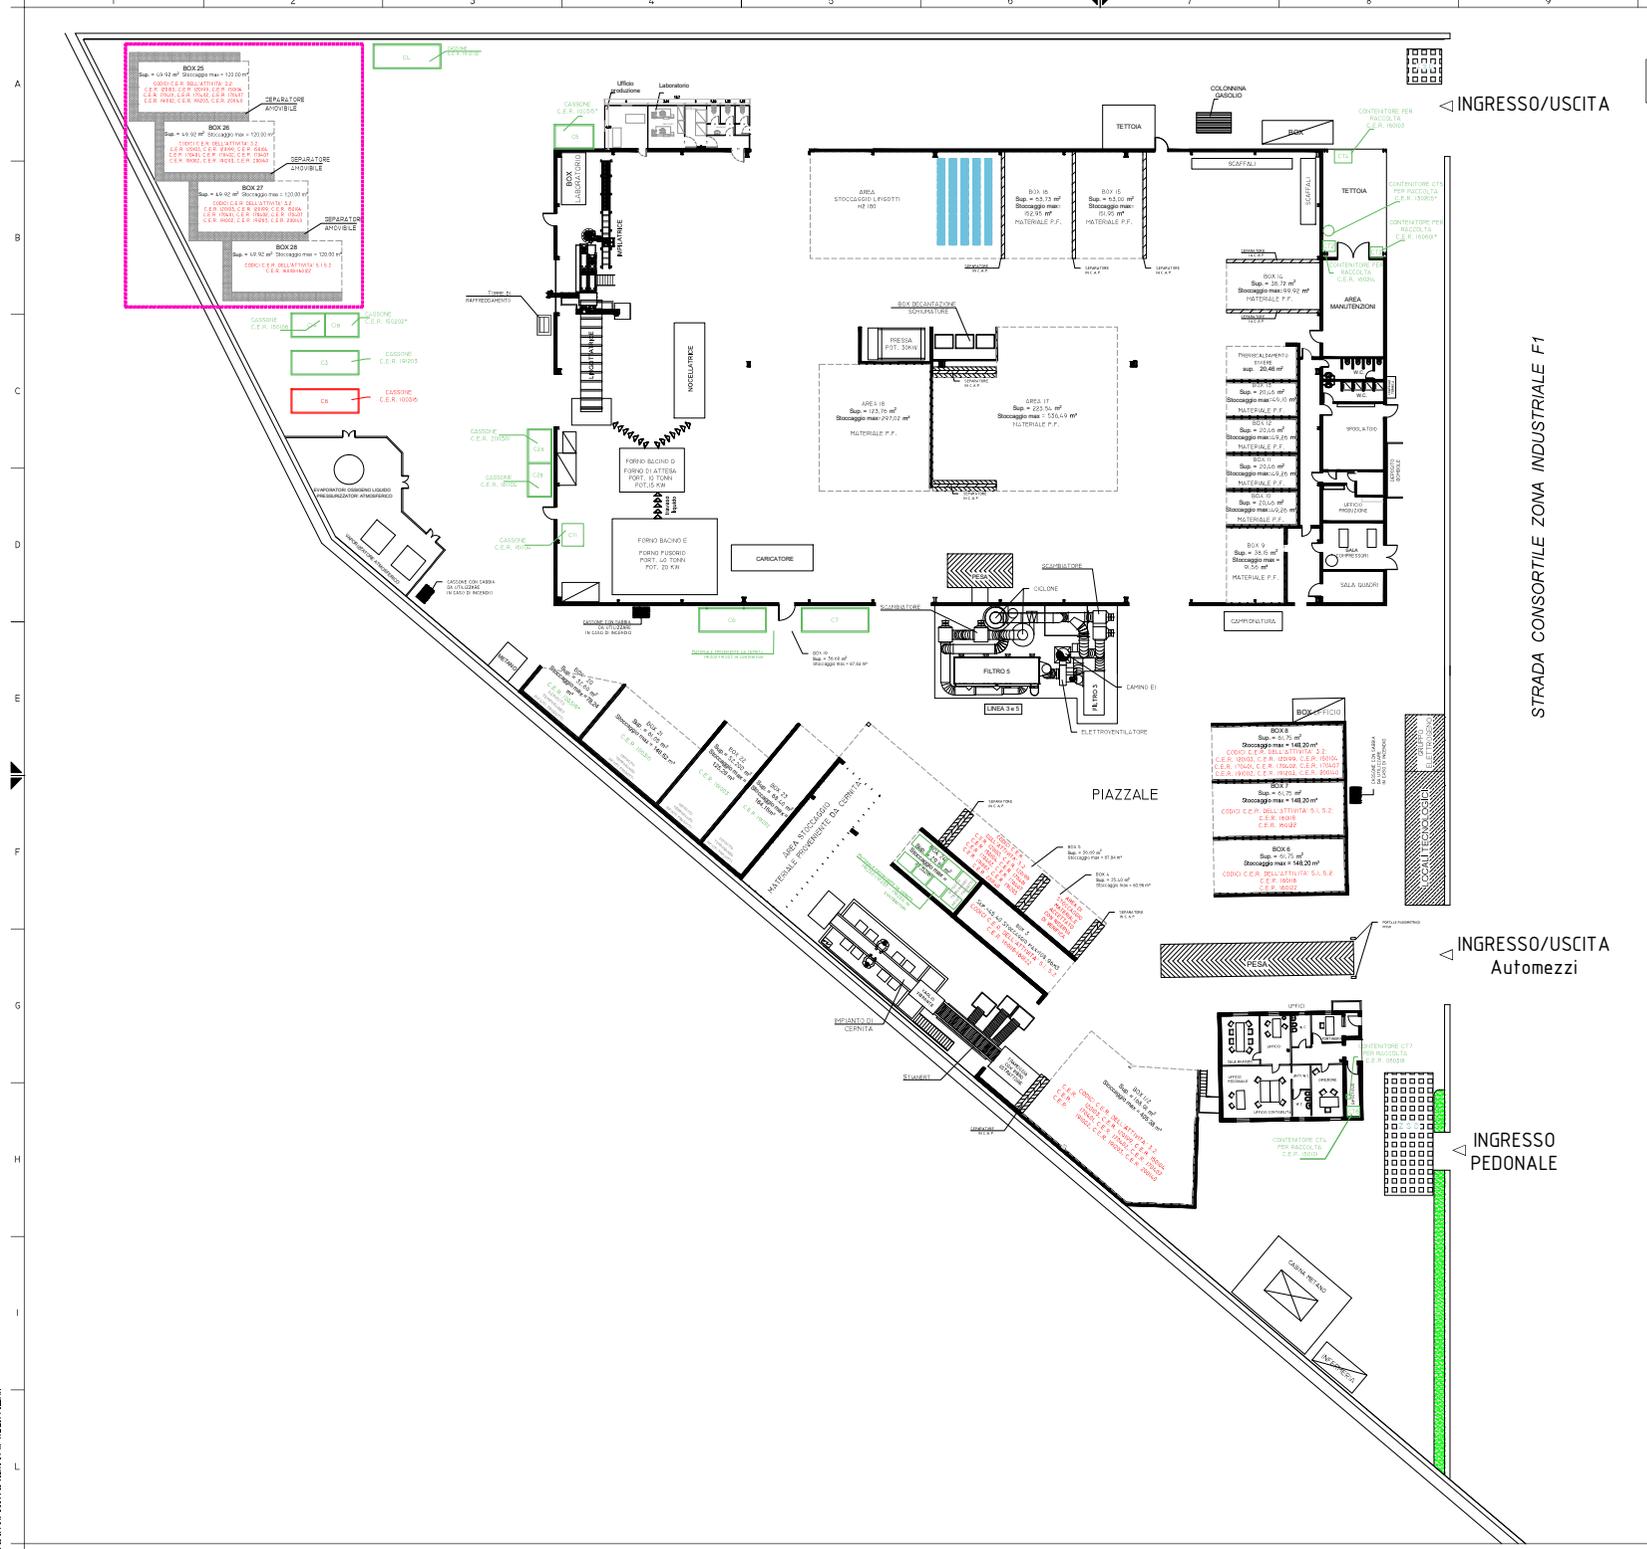

<b>COMMITTENTE:</b> ALLUMINIO ITALIA S.R.L. NUCLEO INDUSTRIALE ADI NUOVO - LIGNA - S. ANGELO DEL LOMBARDO COSE OPERATIVE Zona Industriale F1 - LOTTO B - 85581 NUOVO (AV)		
RICHIESTA DI VARIANTE NON SOSTANZIALE DELL'AUTORIZZAZIONE INTEGRATA AMBIENTALE DI CUI AL DECRETO DIRIGENZIALE REGIONE CAMPANIA N. 106 DEL 16/09/2020		
<b>CONTENUTO:</b> Planimetria aree gestione rifiuti. PLANIMETRIA DI VARIANTE REV03- DEL 01/03/2024	ML. TAVOLA V Scala 1:250	
<b>ELABORAZIONI GRAFICHE:</b> Ing. Guido Cipriano		