Comune di
TORELLA DEI LOMBARDI

Comune di
SANT'ANGELO DEI LOMBARDI

Comune di
NUSCO

Legenda

- Area stabilimento produttivo Ferrero (attività IPPC)
- Area impianto di cogenerazione a bioliquidi sostenibili
- Area stazione elettrica MT/AT
- Confini comunali

ORDINE DEGLI INGEGNERI DELLA PROVINCIA DI NAPOLI
DOTT. ING. ASTUTO PAOLA
SEZIONE A
SETTORI: CIVILE E AMBIENTALE
INDUSTRIALE - DELL'INFORMAZIONE
N° ISCRIZ.: 15512

ORDINE DEGLI INGEGNERI DELLA PROVINCIA DI NAPOLI
DOTT. ING. VETTOSI GIULIO
SETTORI: CIVILE E AMBIENTALE
INDUSTRIALE - DELL'INFORMAZIONE
N° ISCRIZ.: 15741

La INFING INDUSTRIA & AMBIENTE S.r.l. è unica titolare dei diritti di proprietà intellettuale del presente elaborato grafico.
Ogni violazione di tali diritti sarà perseguita ai sensi della vigente normativa in materia.

infing industria & ambiente s.r.l. soc. di ingegneria
c.f./p.iva n.-05838421211 n. iscrizione c.c.i.a.a. rea na-779197
via g. porzio 4 centro direzionale di napoli is.a/7 – 80143 napoli
tel. +39 081 5796162 +39 081 19483462 fax +39 081 18891063
info@infing.it
www.infing.it

PROVINCIA DI AVELLINO

COMUNE di SANT'ANGELO DEI LOMBARDI
Località Porrara

STABILIMENTO FERRERO

Livello progettazione	Versione progetto	Codice progetto
Rilievo stato di fatto	RSF v1.1	FIA2.2
Elaborato grafico	**Scala**	**Data**
Allegato P	1:10.000	10 gennaio 2022

Descrizione
Inquadramento territoriale
Aerofotogrammetria
Individuazione area Ferrero Industriale Italia S.r.l.

Proponente
FERRERO
Ferrero Industriale Italia S.r.l. con socio unico
Stabilimento di Sant'angelo dei Lombardi
Località Porrara, s.n.c.
83054 Sant'Angelo dei Lombardi (AV)

Progettisti
ing. Paola Astuto
Ordine degli Ingegneri della Provincia di Napoli sez. A n. 15512
ing. Giulio Vettosi
Ordine degli Ingegneri della Provincia di Napoli sez. A n. 15741

Direttore tecnico
ing. Paola Astuto

Codice documento/file	vers. prog.	rev. doc.	data	oggetto revisione
FIA2.2 RSF v1.1 Allegato P r01	01	01	10/1/2022	Prima emissione

ESTRATTO DI MAPPA CATASTALE - FOGLIO N. 23 COMUNE DI SANT'ANGELO DEI LOMBARDI

Legenda

- Area stabilimento produttivo Ferrero (attività IPPC)
- Area impianto di cogenerazione a bioliquidi sostenibili
- Area stazione elettrica MT/AT

ORDINE DEGLI INGEGNERI DELLA PROVINCIA DI NAPOLI
DOTT. ING. ASTUTO PAOLA
SEZIONE A
SETTORI: CIVILE E AMBIENTALE
N° ISCRIZ.: 15512

ORDINE DEGLI INGEGNERI DELLA PROVINCIA DI NAPOLI
DOTT. ING. VETTOSI GIULIO
SETTORI: CIVILE E AMBIENTALE - INDUSTRIALE - DELL'INFORMAZIONE
N° ISCRIZ.: 15741

La INFING INDUSTRIA & AMBIENTE S.r.l. è unica titolare dei diritti di proprietà intellettuale del presente elaborato grafico.
Ogni violazione di tali diritti sarà perseguita ai sensi della vigente normativa in materia.

infing industria & ambiente
infing industria & ambiente s.r.l. soc. di ingegneria
c.f. / p.iva it-05838421211 n. iscrizione cciaa rea na-779197
via g. porzio 4 centro direzionale di napoli is.A7 - 80143 napoli
tel +39 081 5796162 +39 081 19483462 fax +39 081 18891063
info@infing.it
www.infing.it

PROVINCIA DI AVELLINO

COMUNE di SANT'ANGELO DEI LOMBARDI
Località Porrara

STABILIMENTO FERRERO

Livello progettazione	Versione progetto	Codice progetto
Rilievo stato di fatto	RSF v1.1	FIA2.2
Elaborato grafico	**Scala**	**Data**
Allegato Q	1:2.000	10 gennaio 2022

Descrizione
Estratto mappa catastale
Foglio n. 23 Comune di Sant'Angelo dei Lombardi
Area Ferrero Industriale Italia S.r.l.

Proponente
FERRERO
Ferrero Industriale Italia S.r.l. con socio unico
Stabilimento di Sant'angelo dei Lombardi
Località Porrara, s.n.c.
83054 Sant'Angelo dei Lombardi (AV)

Progettisti
ing. Paola Astuto — Ordine degli Ingegneri della Provincia di Napoli sez. A n. 15512
ing. Giulio Vettosi — Ordine degli Ingegneri della Provincia di Napoli sez. A n. 15741

Direttore tecnico	vers. prog.	rev. doc.	data	oggetto revisione
ing. Paola Astuto				
Codice documento/file				
FIA2.2 RSF v1.1 Allegato Q r01	01	01	10/1/2022	Prima emissione

COMUNE DI S.ANGELO DEI LOMBARDI

Piano Regolatore Generale

5A ZONIZZAZIONE E RETE VIARIA
RAPP. 1:5'000

AGGIORNATA AI SENSI DELLE DELIB. C.C. nn. 397/85 e 56 e 573/87

SAU
STUDI DI ARCHITETTURA E URBANISTICA
CORRADO BEGUINOT E ASSOCIATI-LUGLIO1983

AVELLINO

LEGENDA

- PERIMETRO COMUNALE
- PERIMETRO ZONA DI RECUPERO
- VIABILITÀ PRINCIPALE ESISTENTE
- VIABILITÀ SECONDARIA ESISTENTE
- VIABILITÀ PRINCIPALE DI PROGETTO O DI AMMODERNAMENTO
- VIABILITÀ SECONDARIA DI PROGETTO O DI AMMODERNAMENTO

ZONE OMOGENEE

PREESISTENZE STORICHE:
- A_1 CENTRO STORICO
- A_2 GOLETO

RESIDENZIALI DI COMPLETAMENTO:
- B_1 NUCLEO URBANO
- B_2 FRANGE PERIFERICHE

RESIDENZIALI DI ESPANSIONE:
- C_1 ESTENSIVA
- C_2 PEEP "167"

INSEDIAMENTI PRODUTTIVI:
- D_1 ARTIGIANALI E COMMERCIALI
- D_2 INDUSTRIALI
- D_3 TERZIARI

TERRITORIO RURALE:
- E_1 SALVAGUARDIA PAESISTICA
- E_2 AGRICOLO

ATTREZZATURE:
- F_1 RISPETTO STRADALE E CIMITERIALE
- F_2 VERDE PUBBLICO
- F_3 PARCO URBANO
- F_4 ATTREZZATURE COLLETTIVE:
- F_5 ZONA OSPEDALIERA
- F_6 ZONA CIMITERIALE

ATTREZZATURE ESISTENTI:	ATTREZZATURE DI PROGETTO:
SCUOLA DELL'OBBLIGO	SCUOLA DELL'OBBLIGO
SCUOLA SUPERIORE	SCUOLA SUPERIORE
UFFICI PUBBLICI	UFFICI PUBBLICI
AMBULATORIO	AMBULATORIO
ATTREZZATURE SPORTIVE	ATTREZZATURE SPORTIVE
IMPIANTI IDRICI O DEPURATORE	DEPURATORE
	ATTREZZATURE COMMERCIALI
	ATTREZZATURE SOCIALI E CULTURALI
	ATTREZZATURE PER IL CULTO
	CASERMA
	CARCERE
	AUTOTERMINAL
	MATTATOIO COMUNALE
	CENTRALI, RETI TECNOLOGICHE

Legenda

- Area stabilimento produttivo Ferrero (attività IPPC)
- Area impianto di cogenerazione a bioliquidi sostenibili
- Area stazione elettrica MT/AT

ORDINE DEGLI INGEGNERI DELLA PROVINCIA DI NAPOLI
DOTT. ING. ASTUTO PAOLA
SEZIONE A
SETTORE: CIVILE E AMBIENTALE
INDUSTRIALE - DELL'INFORMAZIONE
N° ISCRIZ. 15512

ORDINE DEGLI INGEGNERI DELLA PROVINCIA DI NAPOLI
DOTT. ING. VETTOSI GIULIO
SETTORE: CIVILE E AMBIENTALE
INDUSTRIALE - DELL'INFORMAZIONE
N° ISCRIZ. 15741

La INFING INDUSTRIA & AMBIENTE S.r.l. è unica titolare dei diritti di proprietà intellettuale del presente elaborato grafico.
Ogni violazione di tali diritti sarà perseguita ai sensi della vigente normativa in materia.

infing industria & ambiente
infing industria & ambiente s.r.l. soc di ingegneria
cf / p.iva n.-05838421211 n. iscrizione ciaia rea na-779197
via g. porzio 4 centro direzionale di napoli is.a/7 – 80143 napoli
tel. +39 081 5796162 +39 081 19483462 fax +39 081 18891063
info@infing.it
www.infing.it

PROVINCIA DI AVELLINO

COMUNE di SANT'ANGELO DEI LOMBARDI
Località Porrara

STABILIMENTO FERRERO

Livello progettazione	Versione progetto	Codice progetto
Rilievo stato di fatto	RSF v1.1	FIA2.2
Elaborato grafico	**Scala**	**Data**
Allegato R	1:10.000	10 gennaio 2022

Descrizione
Inquadramento territoriale su area vasta - Vincoli
Stralcio del Piano Regolatore Generale
Individuazione area Ferrero Industriale Italia S.r.l.

Proponente
FERRERO
Ferrero Industriale Italia S.r.l. con socio unico
Stabilimento di Sant'angelo dei Lombardi
Località Porrara, s.n.c.
83054 Sant'Angelo dei Lombardi (AV)

Progettisti
ing. Paola Astuto
Ordine degli Ingegneri della Provincia di Napoli sez. A n. 15512

ing. Giulio Vettosi
Ordine degli Ingegneri della Provincia di Napoli sez. A n. 15741

Direttore tecnico	vers. prog.	rev. doc.	data	oggetto revisione
ing. Paola Astuto				
Codice documento/file				
FIA2.2 RSF v1.1 Allegato R r01	01	01	10/1/2022	Prima emissione

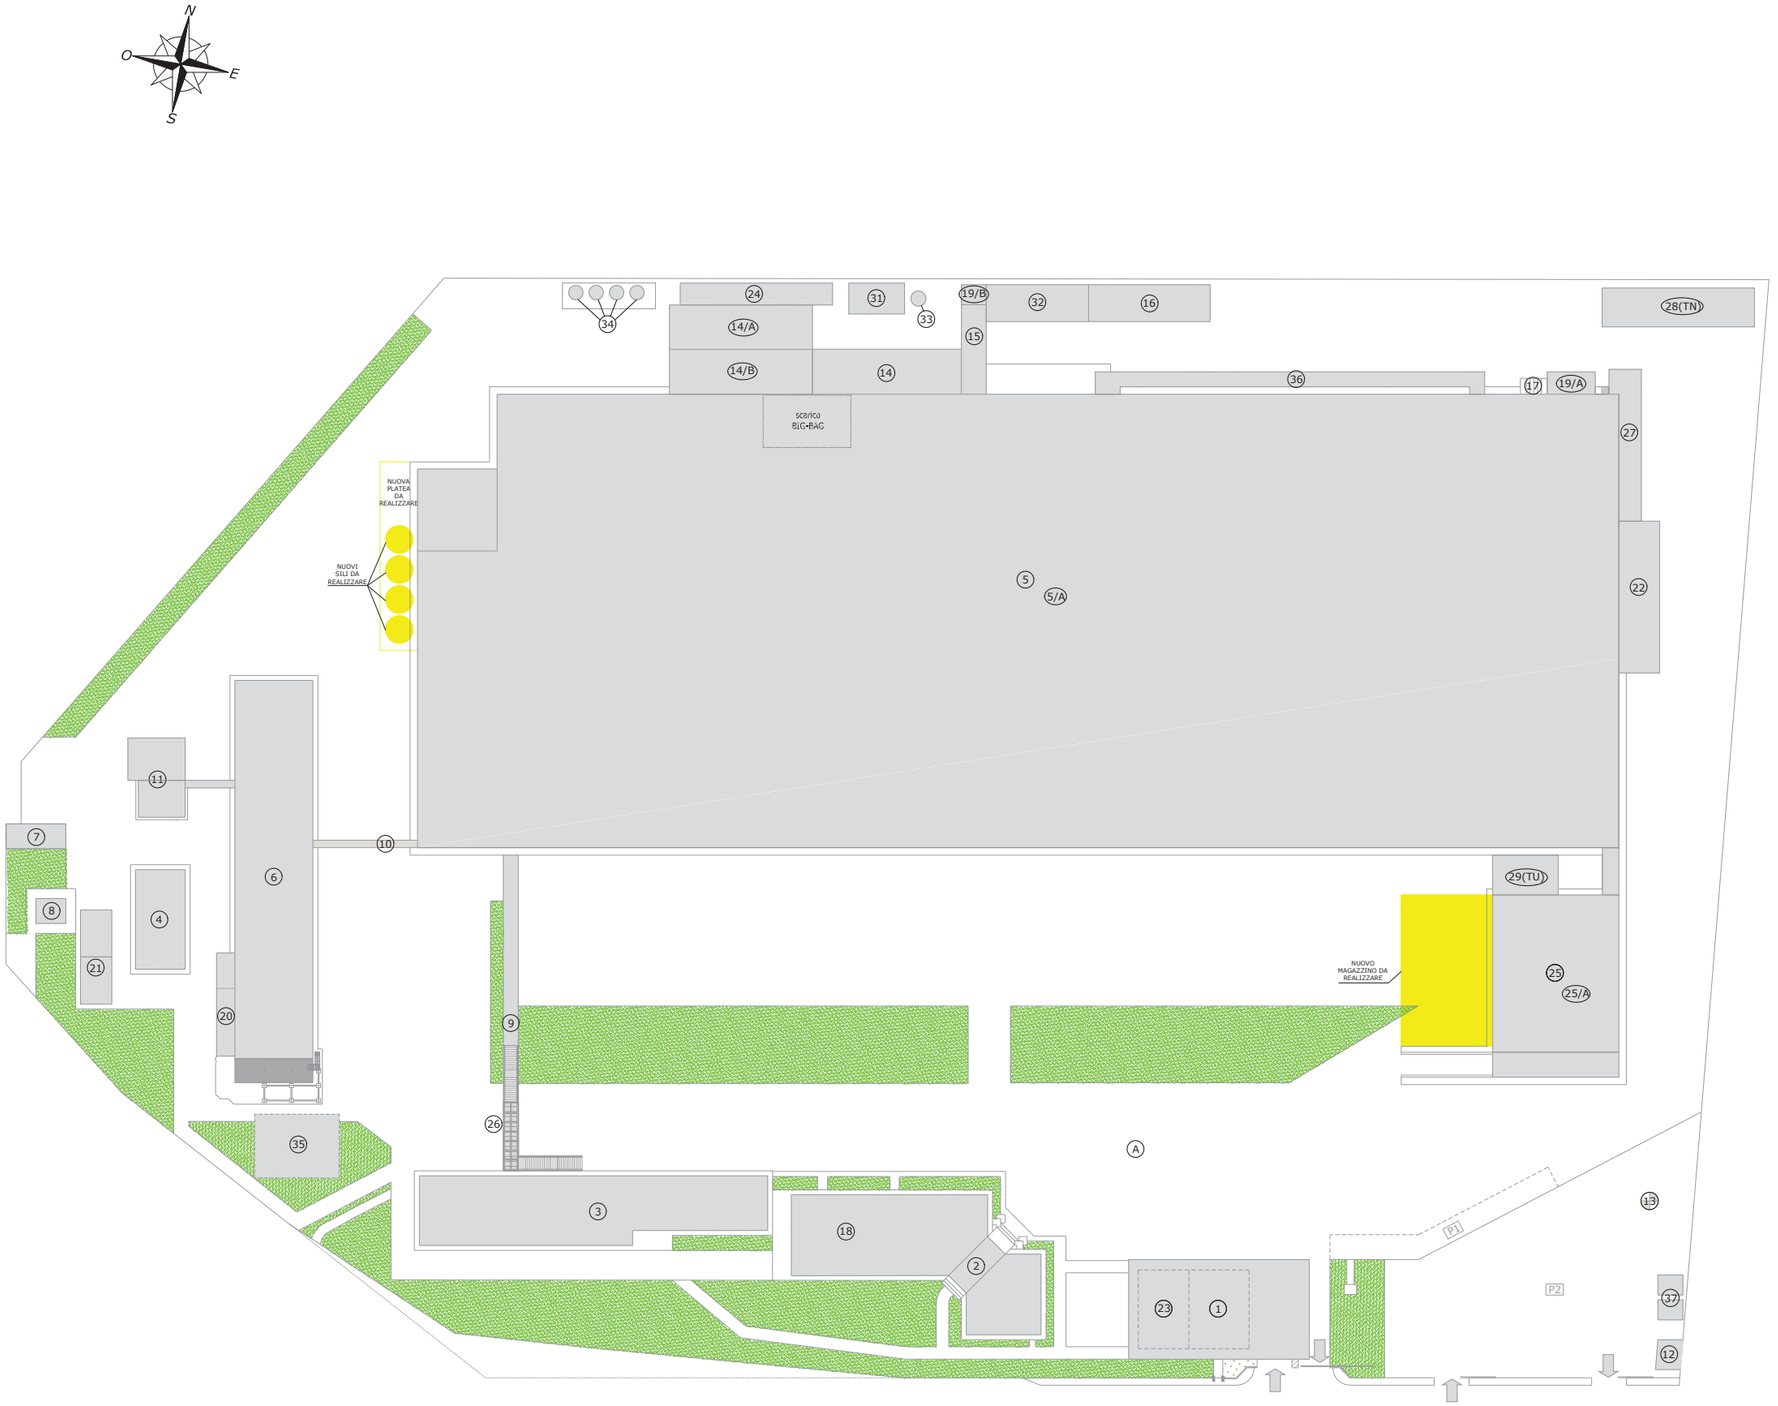

Legenda

Destinazioni d'uso - Fabbricato	Area sup. coperta [m²]
1 Ingresso e peso	335
2 Uffici e foresteria	531
3 Spogliatoi	986
4 Lavaggio stampi	221
5 Edificio produzione	21.749
6 Isola tecnica	1.174
7 Cabina Enel	60
8 Cabina Snam	29
9 Passaggio coperto	215
10 Pipe track	-
11 Addolcitore acqua	85
12 Cabina autoclave	30
13 Torre faro	-
14 Locale carrelli	250
14/1 Tettoia scarico cisterne	265
14/2 Sili stoccaggio semilavorati	265
15 Passaggio coperto	70
16 Tettoia area ecologica	110
17 Scala esterna di servizio	18
18 Fabbricato laboratori	390
19/1 19/2 Locale carica batterie carrelli	63
20 Locale osmosi	75
21 Depositi	119
22 Tettoia vuoti	266
23 Portineria	194
24 Cabina elettrica	135
25 Magazzino	884
26 Passaggio coperto	114
27 Tettoia baia di carico	191
28(TN) Tettoia Nord	228
29(TU) Tettoia UTA	99
31 Locale pompe	50
32 Tettoia pressa carta-cartoni	150
33 Serbatoio acqua calda	-
34 Serbatoi stoccaggio materie prime	-
35 Vasca riserva idrica	-
36 Tunnel passaggio prodotti finiti	-
37 Serbatoi riserva idrica	-

N.B.: locale scarico BIG-BAG, interno al fabbricato n. 5 (Edificio produzione), che non costituisce superficie coperta

Destinazioni d'uso - Aree esterne	Area sup. [m²]
A Piazzale - Area di manovra	26.586
P1 Parcheggio interno	225
P2 Parcheggio esterno recintato	2.239
Marciapiedi	2.247
Verde	6.460
Lotto FERRERO (p.lla 228)	67.108
Totale superficie aree esterne (terreni)	51.134
Area parcheggio esterno	7.702

Impianti FOTOVOLTAICI su copertura	Area sup. [m²]
5/A Impianto fotovoltaico su Edif. prod.	4.015
43 Impianto fotovoltaico su Magazzino	67

Rapporto di Conformità Urbanistica
Rapporto di Copertura (*) = 0,50 del lotto
0,50 (R.C.) x 67.108 (lotto) = 33.554 m²
Superficie Coperta realizzabile = 33.554 m²
Totale Superficie Coperta realizzata = 29.351 m²
Sup. Cop. realizzabile (33.554 m²) > Sup. Cop. realizzata (29.351 m²)
Rapporto conforme ai Parametri Urbanistici
(*) di cui alle Norme Tecniche di attuazione per gli insediamenti assentiti dal Ministro Segretario di Stato designato all'attuazione dell'articolo nr. 32 della Legge 219 del 14/05/1981.

file di origine	FIA2.2 AIA v1.1 DWG s11.dwg

infing industria & ambiente s.r.l. soc. di ingegneria
c.f. / p.iva -IL-05838421211 - n. iscrizione c/o.a.a rea -rg-779197
via g. porzio, 4 centro direzionale di napoli is.a/7 - 80143 napoli
tel +39 081 5796162 +39 081 19484462 fax +39 081 18891063
info@infing.it
www.infing.it

PROVINCIA DI AVELLINO

COMUNE di SANT'ANGELO DEI LOMBARDI

Località Porrara

STABILIMENTO FERRERO

Livello progettazione	Versione progetto	Codice progetto
Rilievo stato di fatto	RSF v1.1	FIA2.2

Elaborato grafico	Scala	Data
Allegato S1	1:600	10 gennaio 2022

Descrizione

Planimetria del complesso (attività IPPC)

Proponente

FERRERO

Ferrero Industriale Italia S.r.l. con socio unico
Stabilimento di Sant'Angelo dei Lombardi
Località Porrara, s.n.c.
83054 Sant'Angelo dei Lombardi (AV)

Progettisti

ing. Paola Astuto
Ordine degli Ingegneri della Provincia di Napoli sez. A n. 15512

ing. Giulio Vettosi
Ordine degli Ingegneri della Provincia di Napoli sez. A n. 15741

versione progetto	revisione documento	data	oggetto revisione documento
1	01	10/1/2022	Prima emissione

Direttore tecnico
ing. Paola Astuto

Redatto	Verificato	Approvato
ing. Marco D'Agata	ing. Giulio Vettosi	ing. Paola Astuto

FIA2.2_RSF v1.1_Allegato S1 r01
(cod. progetto _ tit. proj. _ vers. _ sub elaborati _ revisioni)

La INFING INDUSTRIA & AMBIENTE S.r.l. è unica titolare dei diritti di proprietà intellettuale del presente elaborato grafico. Ogni violazione di tali diritti sarà perseguita ai sensi della vigente normativa in materia.

La infing industria & ambiente adotta principi di sostenibilità ed ha intrapreso azioni di compensazione per limitare gli impatti ambientali generati dai processi di elaborazione di tale progetto.
In CO2mpenso, e tu?
www.co2mpenso.com

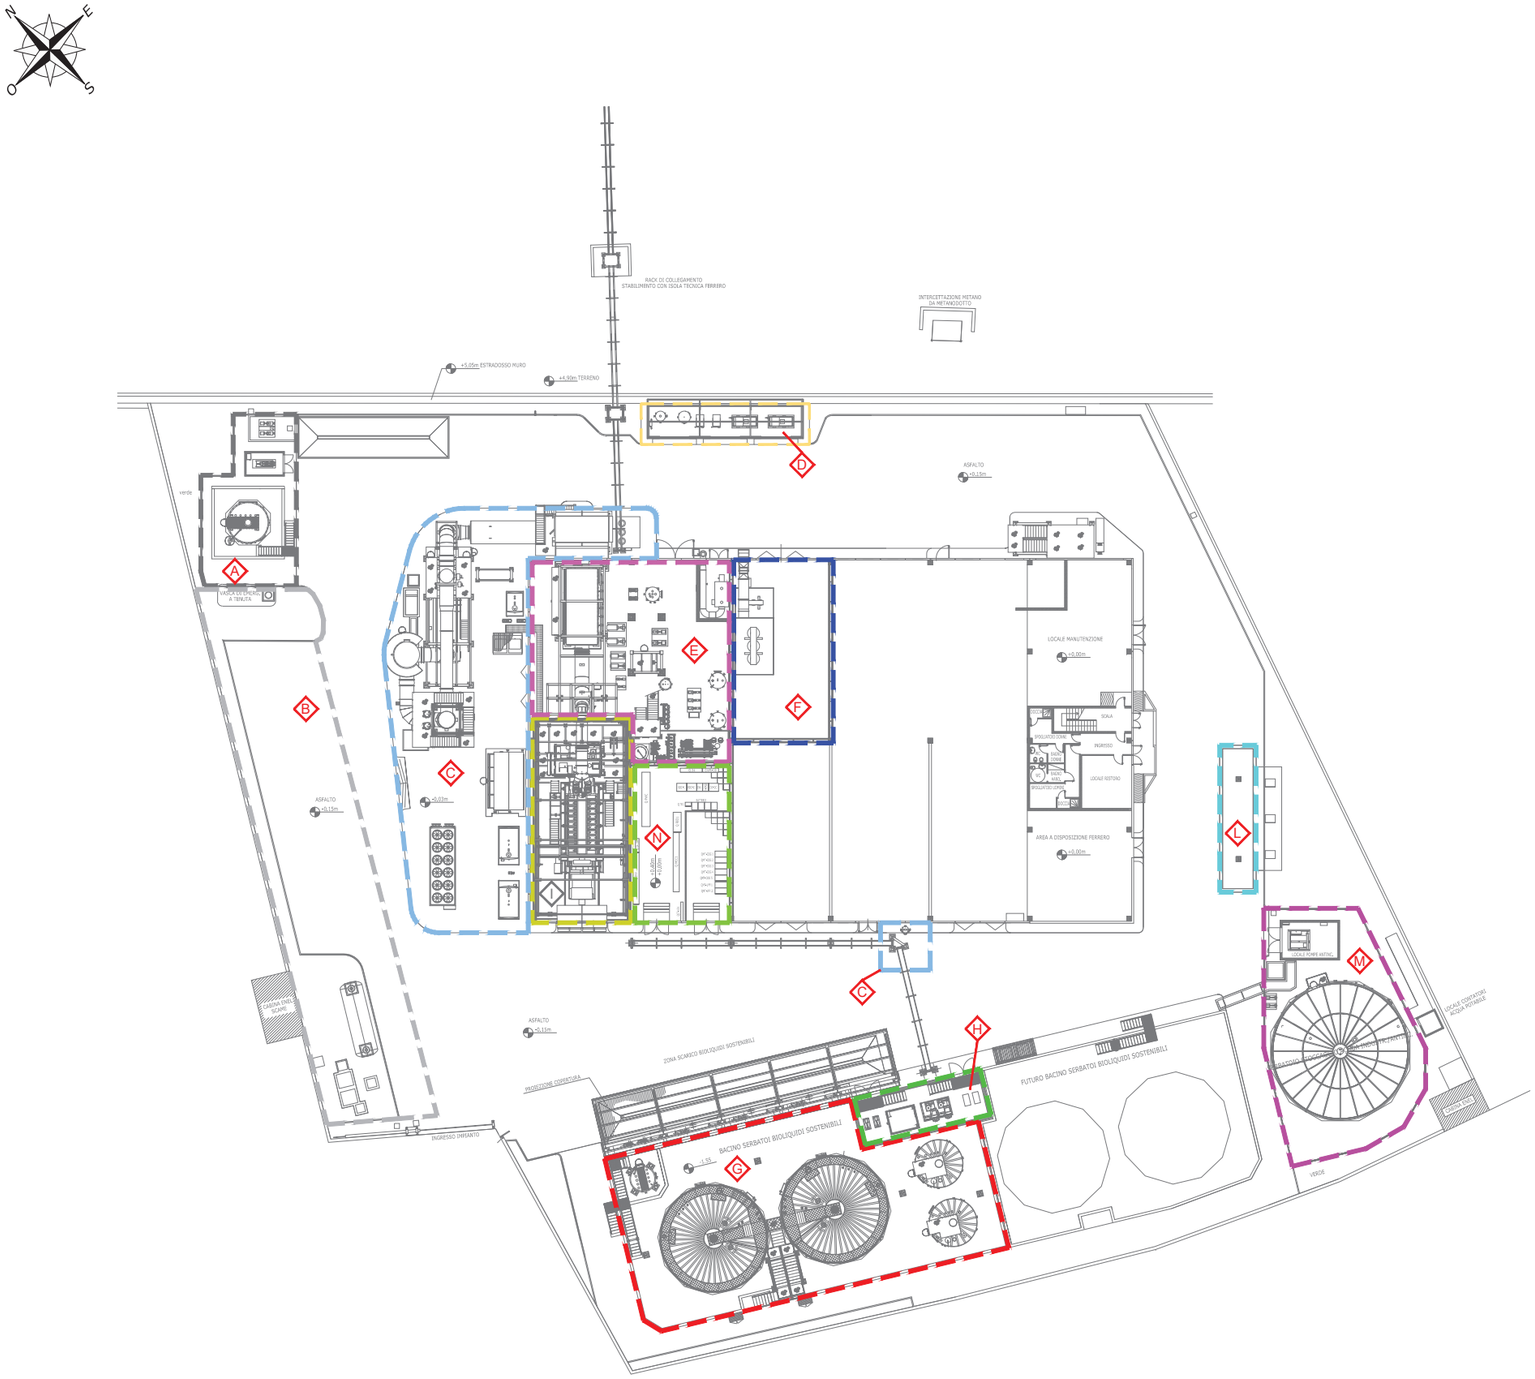

Legenda

Destinazioni d'uso	
A	Serbatoi
B	Piazzale
C	Servizi di Centrale Esterna
D	Compressori Aria
E	Servizi di Centrale Interna
F	Trafo
G	Serbatoi Bioliquidi
H	Centrifughe e Rilancio Bioliquidi
I	Motore
L	Pesa
M	Sistema Antincendio
N	Quadri

Superficie Lotto COGENERAZIONE (p.lla 249)

Impianto COGENERAZIONE	Area sup. [m²]
Lotto COGENERAZIONE (p.lla 249)	9.417
Totale Superficie Coperta	2.415
Tettoie	179
Verde	656
Area Pesa	74
Piazzale - Area di manovra	4.416
Altro (vasche e sili)	1.677

file di origine	FIA2.2 AIA v1.1 DWG s11.dwg

infing industria & ambiente
infing industria & ambiente s.r.l. soc. di ingegneria
c.f./p.iva it-05838421211 n. iscrizione cciaa rea na-779197
via g. porzio, 4 centro direzionale di napoli is.a/7 - 80143 napoli
tel +39 081 5796162 +39 081 19483462 fax +39 081 18891063
info@infing.it
www.infing.it

PROVINCIA DI AVELLINO

COMUNE di SANT'ANGELO DEI LOMBARDI

Località Porrara

STABILIMENTO FERRERO

Livello progettazione	Versione progetto	Codice progetto
Rilievo stato di fatto	RSF v1.1	FIA2.2

Elaborato grafico	Scala	Data
Allegato S2	1:300	10 gennaio 2022

Descrizione

Planimetria dell'impianto di cogenerazione (attività non IPPC)

Proponente

FERRERO

Ferrero Industriale Italia S.r.l. con socio unico
Stabilimento di Sant'Angelo dei Lombardi
Località Porrara, s.n.c.
83054 Sant'Angelo dei Lombardi (AV)

Progettisti

ing. Paola Astuto
Ordine degli Ingegneri della Provincia di Napoli sez. A n. 15512
N° ISCRIZ. 15512

ing. Giulio Vettosi
Ordine degli Ingegneri della Provincia di Napoli sez. A n. 15741
N° ISCRIZ. 15741

versione progetto	revisione documento	data	oggetto revisione documento
1	01	10/1/2022	Prima emissione

Direttore tecnico
ing. Paola Astuto

Redatto	Verificato	Approvato
ing. Marco D'Agata	ing. Giulio Vettosi	ing. Paola Astuto

FIA2.2 RSF v1.1 Allegato S2 r01
cod. progetto | fir. prog. | vers. | cod. elaborato | revisione

La INFING INDUSTRIA & AMBIENTE S.r.l. è unica titolare dei diritti di proprietà intellettuale del presente elaborato grafico. Ogni violazione di tali diritti sarà perseguita ai sensi della vigente normativa in materia.

La infing industria & ambiente adotta principi di sostenibilità ed ha intrapreso azioni di compensazione per limitare gli impatti ambientali generati dal processo di elaborazione di tale progetto.
In CO2mpenso, e tu?
www.co2mpenso.com

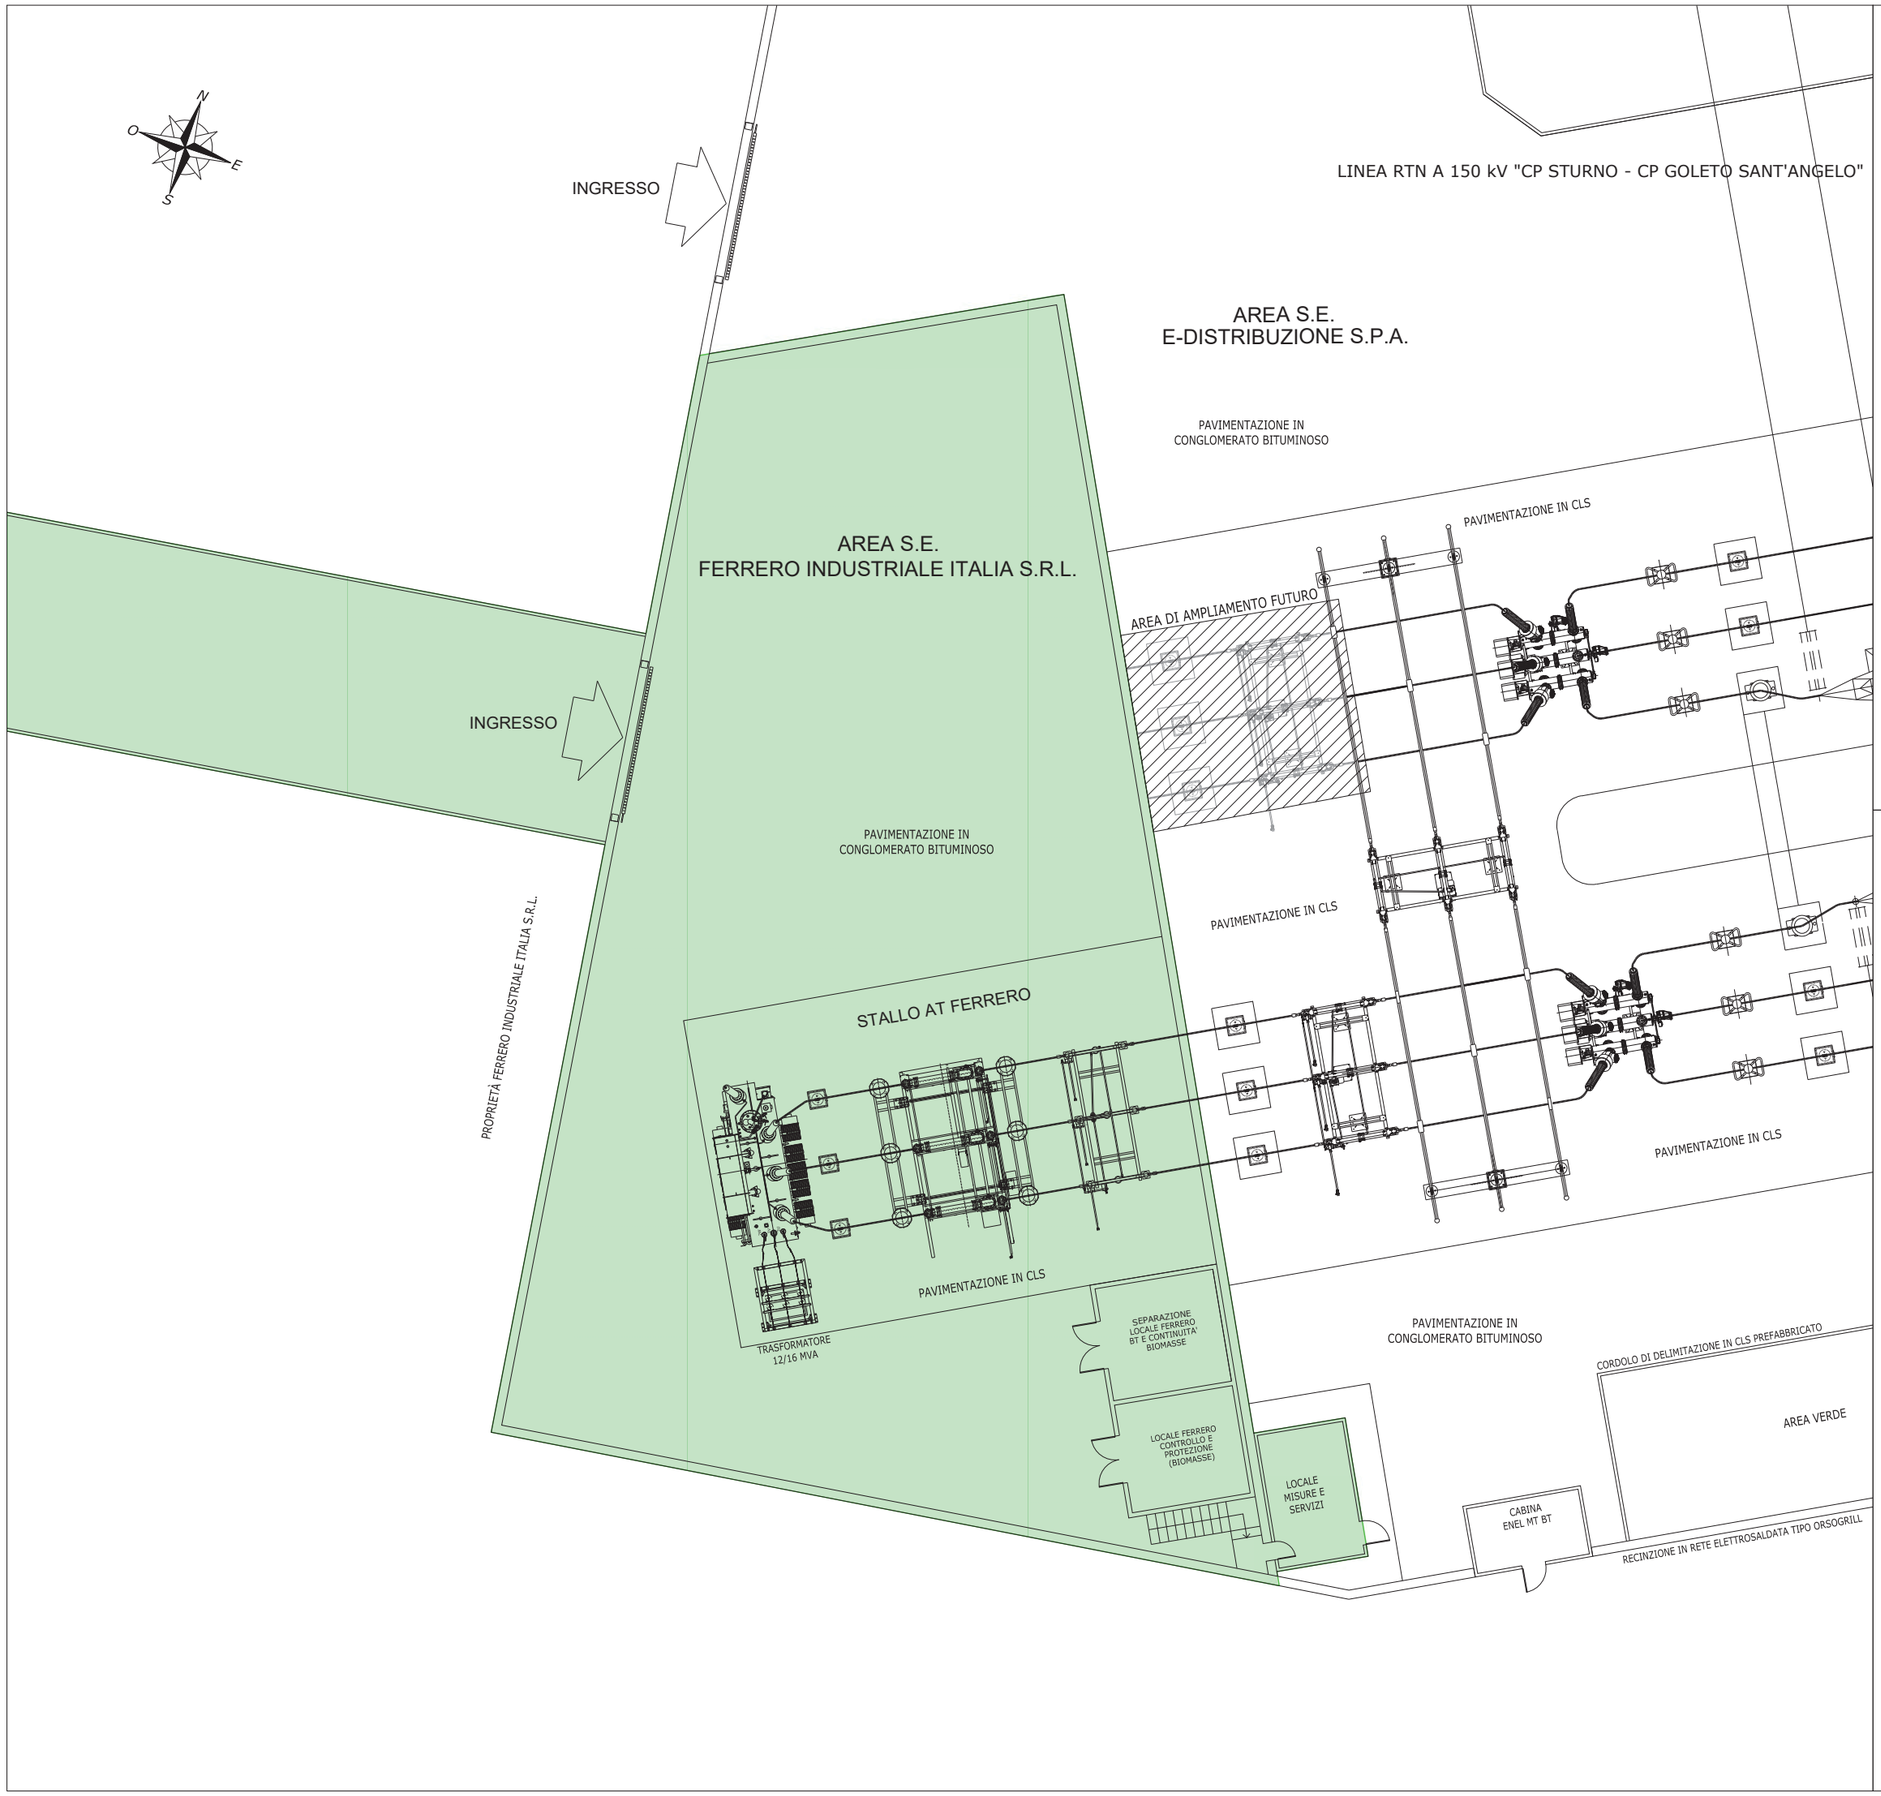

Legenda

Area stazione elettrica MT/AT Ferrero Industriale Italia S.r.l.

file di origine	FIA2.2 AIA v1.1 DWG s11.dwg

infing industria & ambiente

infing industria & ambiente s.r.l. soc. di ingegneria
c.f./p.iva it-05838421211 n. iscrizione ccia a rea na-779197
via g. porzio, 4 centro direzionale di napoli is.a/7 – 80143 napoli
tel +39 081 5796162 +39 081 19483462 fax +39 081 18891063
info@infing.it
www.infing.it

PROVINCIA DI AVELLINO

COMUNE di SANT'ANGELO DEI LOMBARDI

Località Porrara

STABILIMENTO FERRERO

Livello progettazione	Versione progetto	Codice progetto
Rilievo stato di fatto	RSF v1.1	FIA2.2

Elaborato grafico	Scala	Data
Allegato S3	1:100	10 gennaio 2022

Descrizione

Planimetria della stazione elettrica MT/AT (attività non IPPC)

Proponente

FERRERO

Ferrero Industriale Italia S.r.l. con socio unico
Stabilimento di Sant'Angelo dei Lombardi
Località Porrara, s.n.c.
83054 Sant'Angelo dei Lombardi (AV)

Progettisti

ing. Paola Astuto
Ordine degli Ingegneri della Provincia di Napoli sez. A n. 15512

ing. Giulio Vettosi
Ordine degli Ingegneri della Provincia di Napoli sez. A n. 15741

versione progetto	revisione documento	data	oggetto revisione documento
1	01	10/1/2022	Prima emissione

Direttore tecnico

ing. Paola Astuto

Redatto	Verificato	Approvato
ing. Marco D'Agata	ing. Giulio Vettosi	ing. Paola Astuto

FIA2.2 RSF v1.1 Allegato S3 r01
cod. progetto fs. prog. vers. cod. elaborato revisione

La INFING INDUSTRIA & AMBIENTE S.r.l. è unica titolare dei diritti di proprietà intellettuale del presente elaborato grafico. Ogni violazione di tali diritti sarà perseguita ai sensi della vigente normativa in materia.

CO2 mpenso

La infing industria & ambiente adotta principi di sostenibilità ed ha intrapreso azioni di compensazione per limitare gli impatti ambientali generati dai processi di elaborazione di tale progetto.
In **CO2mpenso**, e tu?

www.co2mpenso.com

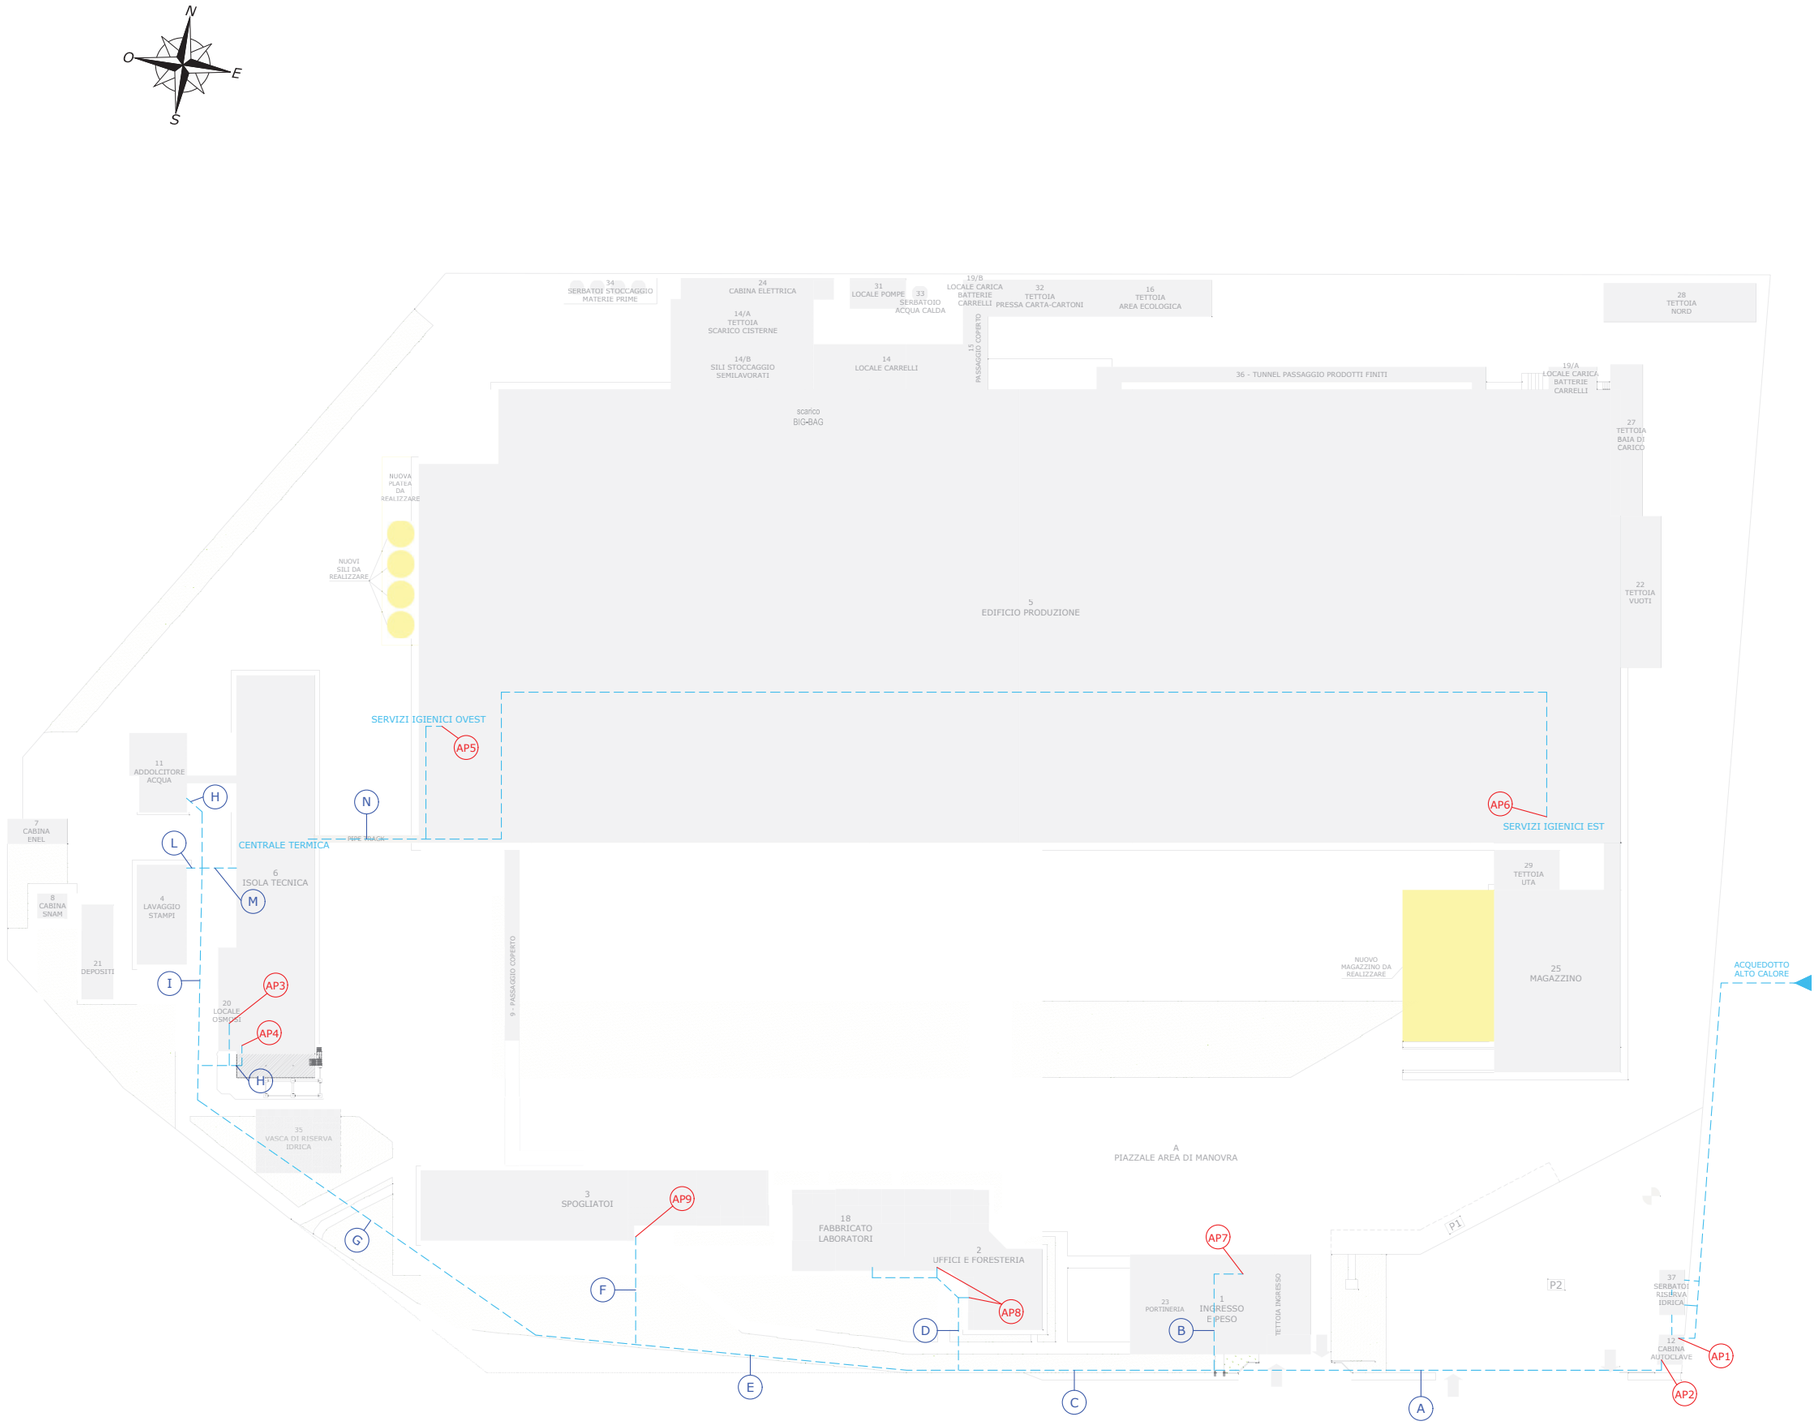

Legenda

Rete approvvigionamento acqua potabile

Pos.	Flusso	DN
A	Acqua potabile	150
B	Acqua potabile	150
	Mandata Acqua Calda	40
	Ritorno Acqua Calda	40
C	Acqua potabile	150
	Mandata Acqua Calda	40
	Ritorno Acqua Calda	40
D	Acqua potabile	40
	Mandata Acqua Calda	65
	Ritorno Acqua Calda	65
E	Acqua potabile	150
	Mandata Acqua Calda	65
	Ritorno Acqua Calda	65
F	Acqua potabile	50
	Mandata Acqua Calda	65
	Ritorno Acqua Calda	65
G	Acqua potabile	100
	Mandata Acqua Calda	80
	Ritorno Acqua Calda	80
H	Acqua potabile	80
I	Acqua potabile	80
	Mandata Acqua Calda	80
	Ritorno Acqua Calda	80
L	Acqua potabile	25
	Mandata Acqua Calda	50
	Ritorno Acqua Calda	50
M	Acqua potabile	80
	Mandata Acqua Calda	10
	Ritorno Acqua Calda	100
N	Acqua potabile	50
	Mandata Acqua Calda	250
	Ritorno Acqua Calda	250

Pos.	Descrizione
AP1	Ingresso Stabilimento - Arrivo ALTO CALORE
AP2	Out Autoclave - Invio verso Stabilimento
AP3	Ingresso impianto OSMOSI
AP4	Acqua industriale (trattata) - TORRE
AP5	Acqua potabile (calda) - Servizi Igienici lato OVEST
AP6	Acqua potabile (calda) - Servizi Igienici lato EST
AP7	Acqua potabile (calda) - Servizi Igienici PORTINERIA
AP8	Acqua potabile (calda) - Servizi Igienici zona UFFICI
AP9	Acqua potabile (calda) - Servizi Igienici SPOGLIATOI

file di origine	FIA2.2 AIA v1.1 DWG s11.dwg

infing industria & ambiente s.r.l. soc. di ingegneria
c.f./p.iva 05438421211 n. iscrizione c/o.ia rea ra-279197
via g. pozzo,4 centro direzionale di napoli is.a/7 - 80143 napoli
tel.+39 081 5796162 +39 081 19484462 fax +39 081 18891063
info@infing.it
www.infing.it

PROVINCIA DI AVELLINO

COMUNE di SANT'ANGELO DEI LOMBARDI

Località Porrara

STABILIMENTO FERRERO

Livello progettazione	Versione progetto	Codice progetto
Rilievo stato di fatto	RSF v1.1	FIA2.2

Elaborato grafico	Scala	Data
Allegato T1	1:600	10 gennaio 2022

Descrizione

Planimetria punti di approvvigionamento acqua e reti degli scarichi idrici
Rete approvvigionamento acqua potabile

Proponente

Ferrero Industriale Italia S.r.l. con socio unico
Stabilimento di Sant'Angelo dei Lombardi
Località Porrara, s.n.c.
83054 Sant'Angelo dei Lombardi (AV)

Progettisti

ing. Paola Astuto
Ordine degli Ingegneri della Provincia di Napoli sez. A n. 15512

ing. Giulio Vettosi
Ordine degli Ingegneri della Provincia di Napoli sez. A n. 15741

versione progetto	revisione documento	data	oggetto revisione documento
1	01	10/1/2022	Prima emissione

Direttore tecnico
ing. Paola Astuto

Redatto	Verificato	Approvato
ing. Marco D'Agata	ing. Giulio Vettosi	ing. Paola Astuto

FIA2.2_RSF_v1.1_Allegato T1_r01
nome progetto | n. prog. | rev. | cod. elaborato | revisione

La INFING INDUSTRIA & AMBIENTE S.r.l. è unica titolare dei diritti di proprietà intellettuale del presente elaborato grafico. Ogni violazione di tali diritti sarà perseguita ai sensi della vigente normativa in materia.

La infing industria & ambiente adotta principi di sostenibilità ed ha introdotto azioni di compensazione per limitare gli impatti ambientali generati dai processi di elaborazione di tale progetto.
In CO2mpenso, e tu?
www.co2mpenso.com