




SCHEMA A BLOCCHI IMPIANTO ESISTENTE

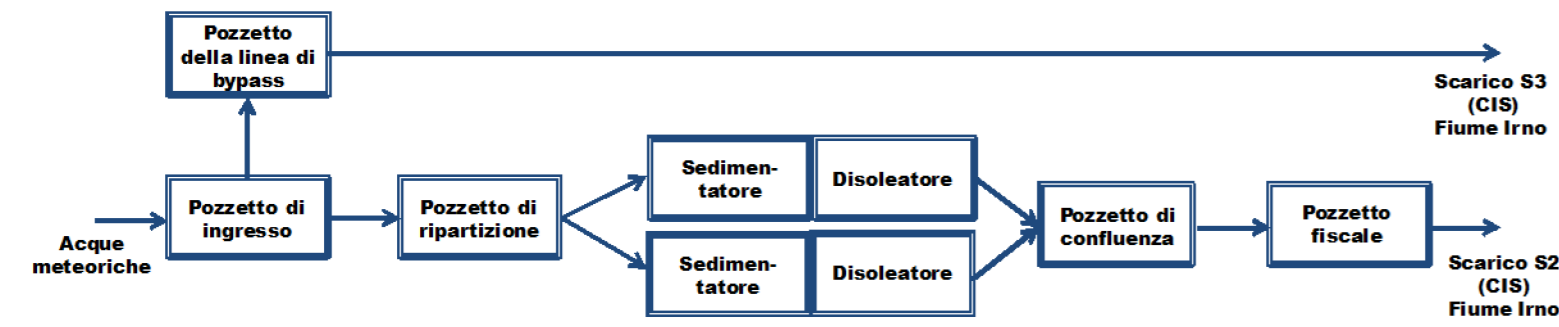


PIANTA COPERTURA

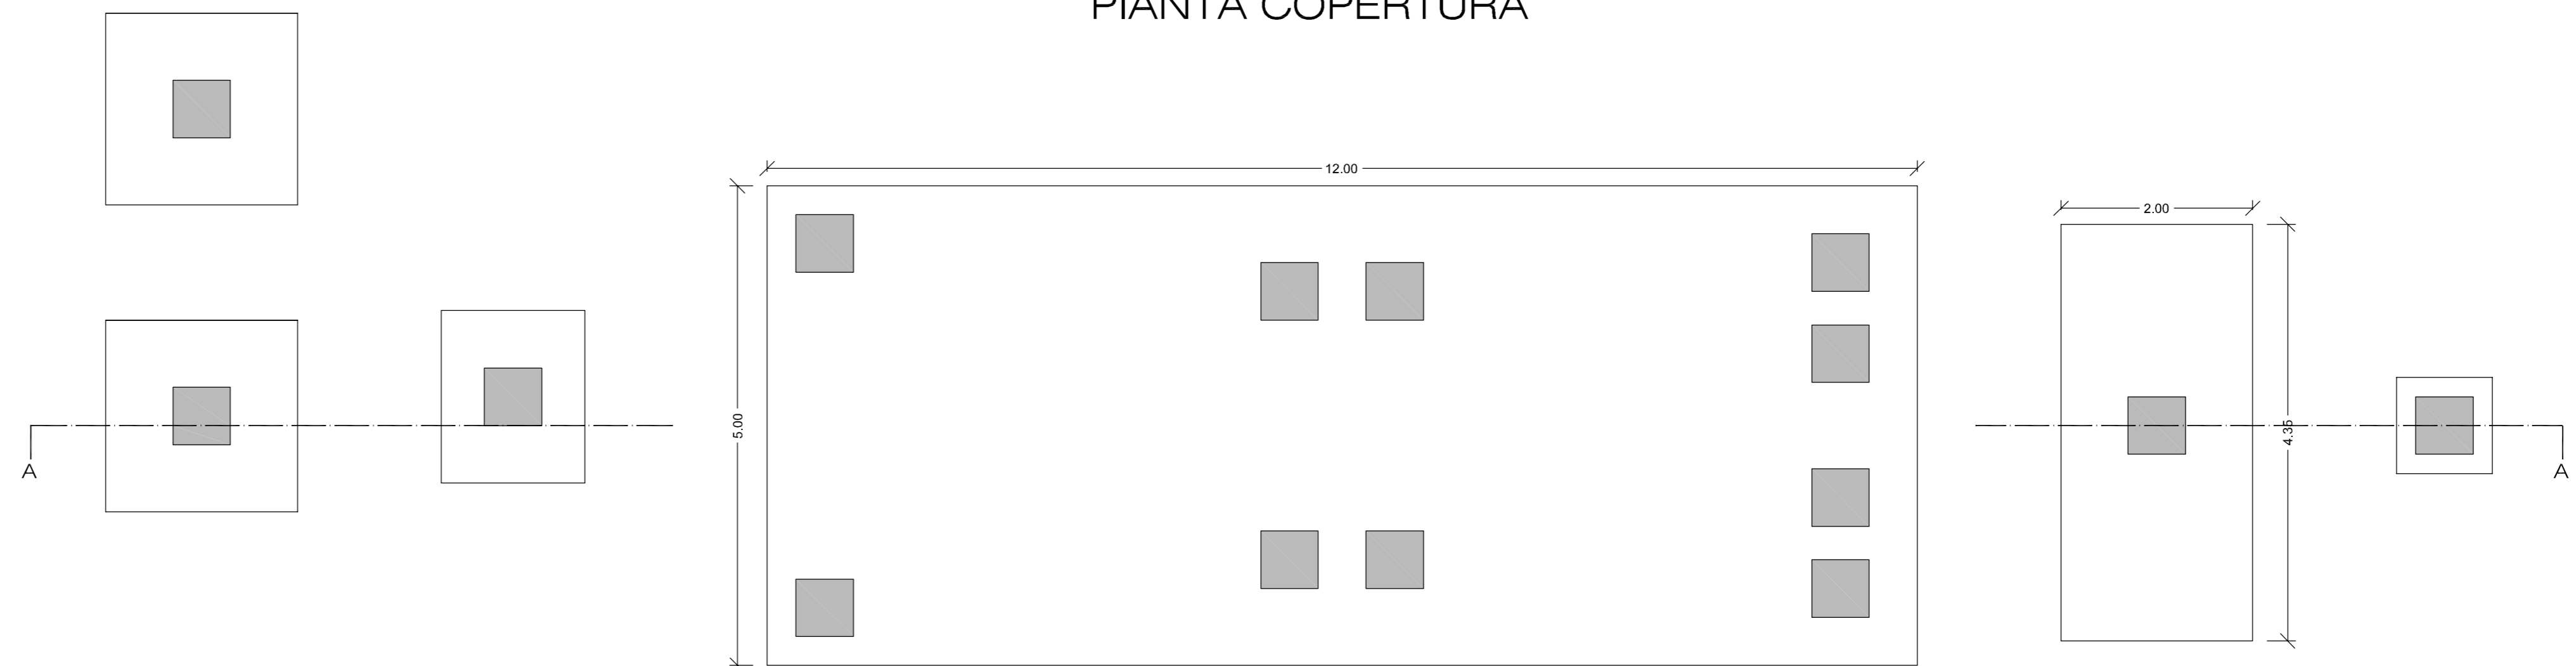

PIANTA

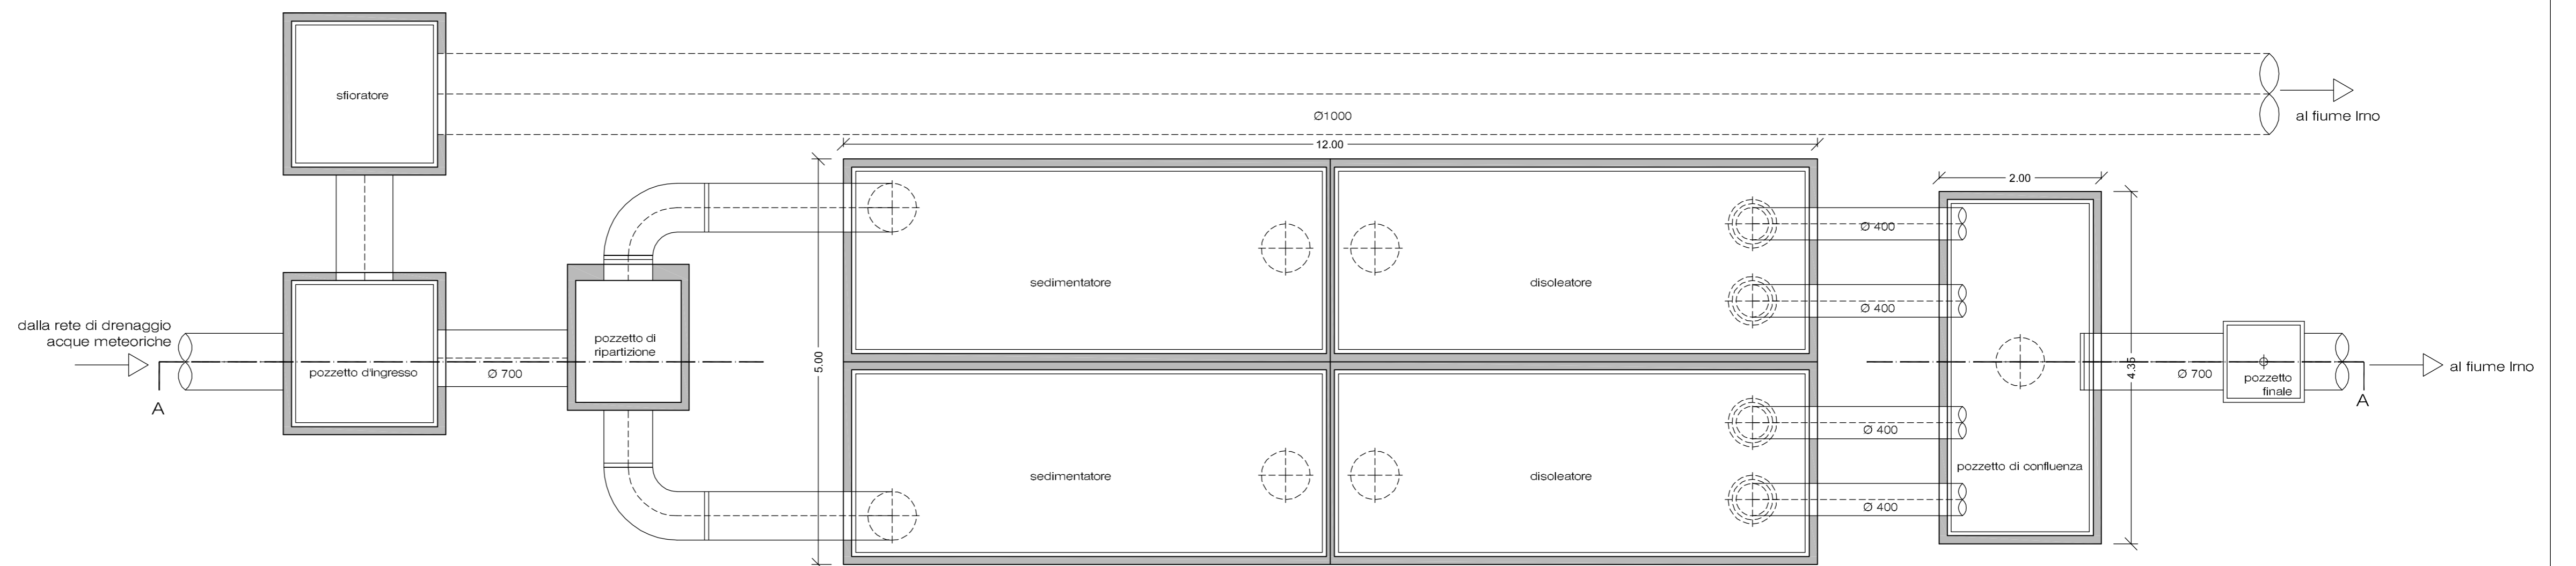

SEZIONE A-A

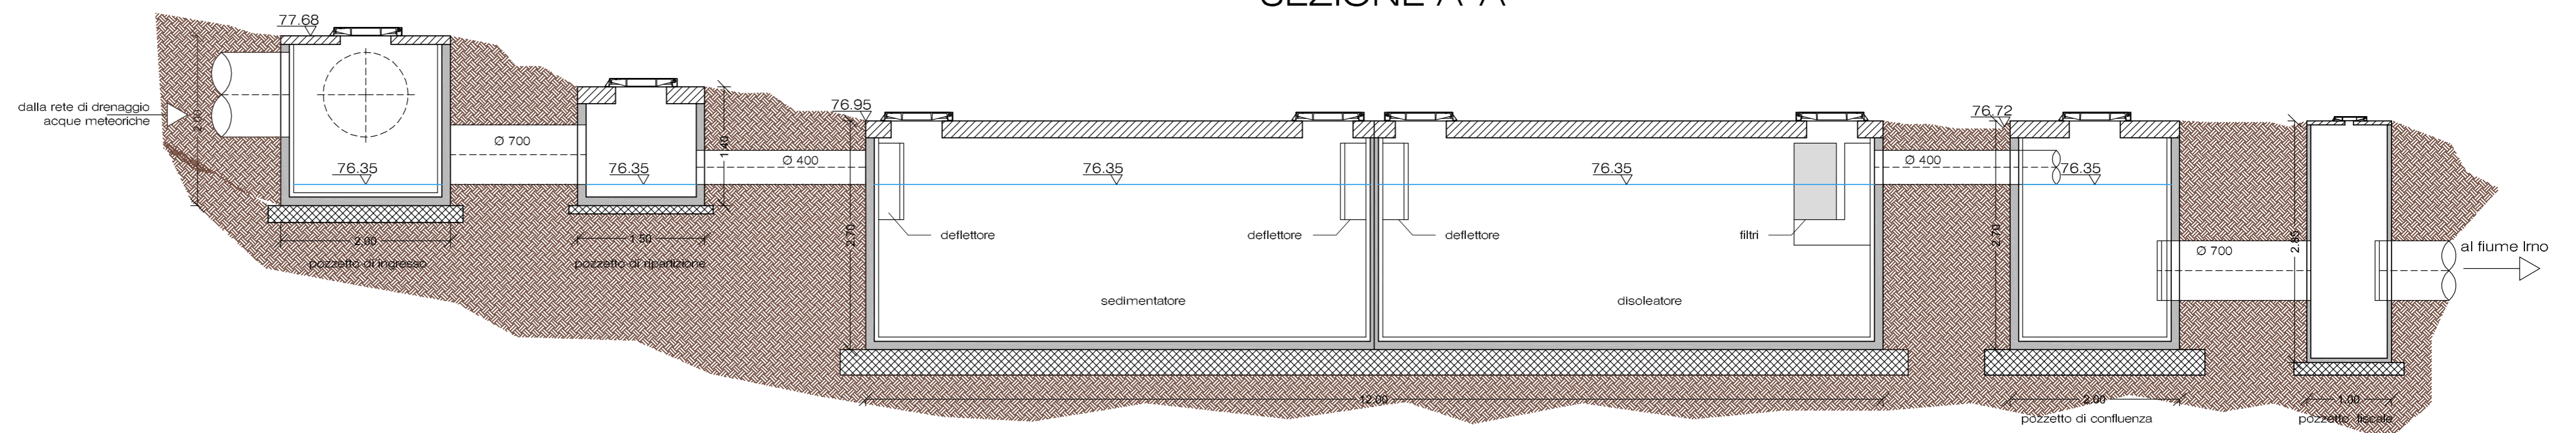

FONDERIE PISANO & C. Spa

Opificio industriale delle Fonderie Pisano ubicato in località Fratte del Comune di Salerno (SA).

OGGETTO DELL'ELABORATO

Allegato 6 - Progetto di riqualificazione dell'impianto di trattamento delle acque meteoriche.

Piante e sezioni delle vasche di pioggia esistenti.

ELABORATO N°3

SCALA 1:50

DATA

IL COMMITTENTE

IL TECNICO