

AREE OGGETTO DI INTERVENTO

- REALIZZAZIONE TETTOIE
- PROGETTO DI RIQUALIFICAZIONE IMPIANTO TRATTAMENTO ACQUE METEORICHE
- INSTALLAZIONE BRUCIATORI POST COMBUSTORI
- INTERVENTI DI CONFINAMENTO

LEGENDA REPARTI	
POS.	DESCRIZIONE
1-12	ZONA FORNI - COLATA
2	FORMATURA A VERDE
3	IMPIANTO DI SABBIAIATURA
4	MOLATURA CEPPI
5	OFFICINA - MODELLERIA
6	REPARTO ANIME
7	MONTAGGIO CHIUSINI - CARPENTERIA
8	IMPIANTO FORMATURA FURANICA "NO BAKE"
9	FINITURA FIAT
10	DISTAFFATURA
11	RAMOLAGGIO
13	VERNICIATURA
14	MAGAZZINO
15	PARCO MATERIALI


LEGENDA STOCCAGGIO MATERIE PRIME	
SIGLA	DESCRIZIONE
D1	GHISA IN PANI
D2	ROTTAMI GHISA E ACCIAIO
D7	FERROLEGHE
D3	COKE
D8	CASTINA
D7	DESOLFORANTI E SCORIFICANTI
D7	PIGIATE REFRATTARIE
D11	OSSIGENO
D6	SABBIA SILICEA
D6	PREMISCELATO
D5	SABBIA PRERIVESTITA
D9-D10	RESINA
D12	RESINA
D12	CATALIZZATORE
D9-D10	CATALIZZATORE
D12	LEGA PER GS
D4	GRANIGLIA
D13	VERNICI

LEGENDA STOCCAGGIO RIFIUTI - DRI	
CER	DESCRIZIONE
I00903	SCORIE DI FONDERIA
I00908	TERRE DI FONDERIA

LEGENDA STOCCAGGIO RIFIUTI - DR2	
CER	DESCRIZIONE
I00909*	POLVERI DI CUBILOTTI (BIG BAGS)
I20102	POLVERI DI SABBIAIATURA (BIG BAGS)
I50202*	MATERIALI FILTRANTI, STRACCI
I50203	MATERIALI FILTRANTI, STRACCI
I50110*	IMBALLAGGI CONTAMINATI

LEGENDA STOCCAGGIO RIFIUTI - DR3	
CER	DESCRIZIONE
I30208*	OLI USATI
I20102	POLVERI DI SABBIAIATURA (BIG BAGS)
I50202*	MATERIALI FILTRANTI, STRACCI
I50203	MATERIALI FILTRANTI, STRACCI
I50110*	IMBALLAGGI CONTAMINATI

LEGENDA STOCCAGGIO RIFIUTI - DR2	
CER	DESCRIZIONE
I00909*	POLVERI DI CUBILOTTI (BIG BAGS)
I20102	POLVERI DI SABBIAIATURA (BIG BAGS)
I50202*	MATERIALI FILTRANTI, STRACCI
I50203	MATERIALI FILTRANTI, STRACCI
I50110*	IMBALLAGGI CONTAMINATI

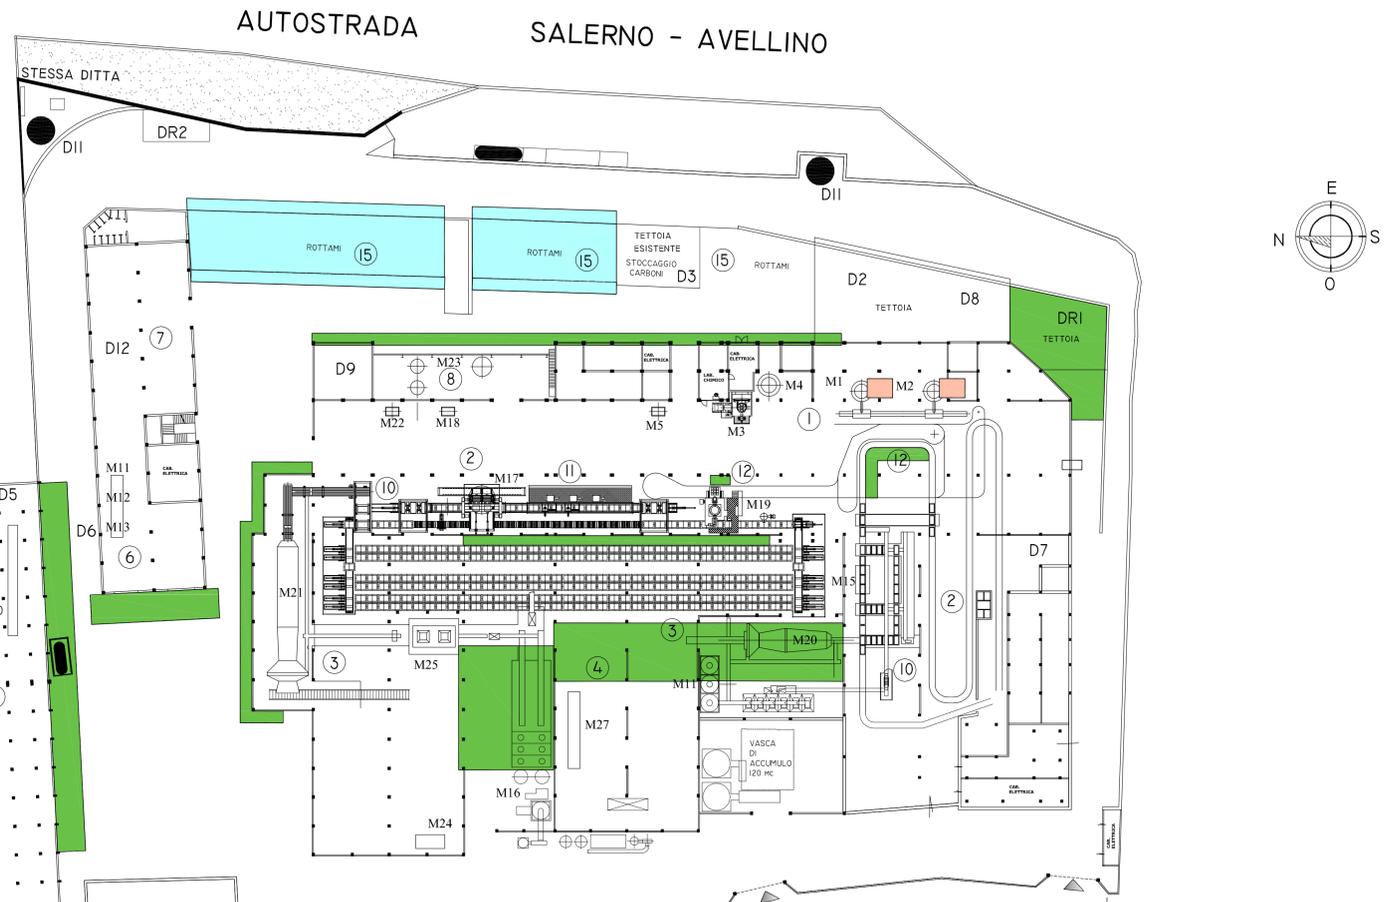

FONDERIE PISANO & C. SpA

Progetto di ammodernamento dell'opificio industriale delle Fonderie Pisano ubicato in località Fratte del Comune di Salerno

OGGETTO DELL'ELABORATO Layout dell'opificio industriale con individuazione delle zone di intervento	ELABORATO N°1
	SCALA 1:500
	DATA Settembre 2016
IL COMMITTENTE	IL TECNICO <i>ing. Eugenio Avallone</i>

