

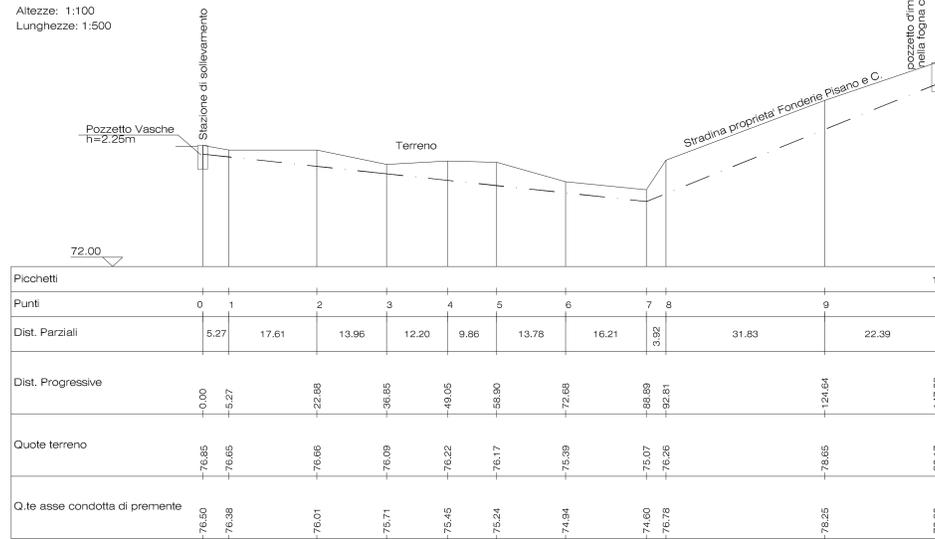
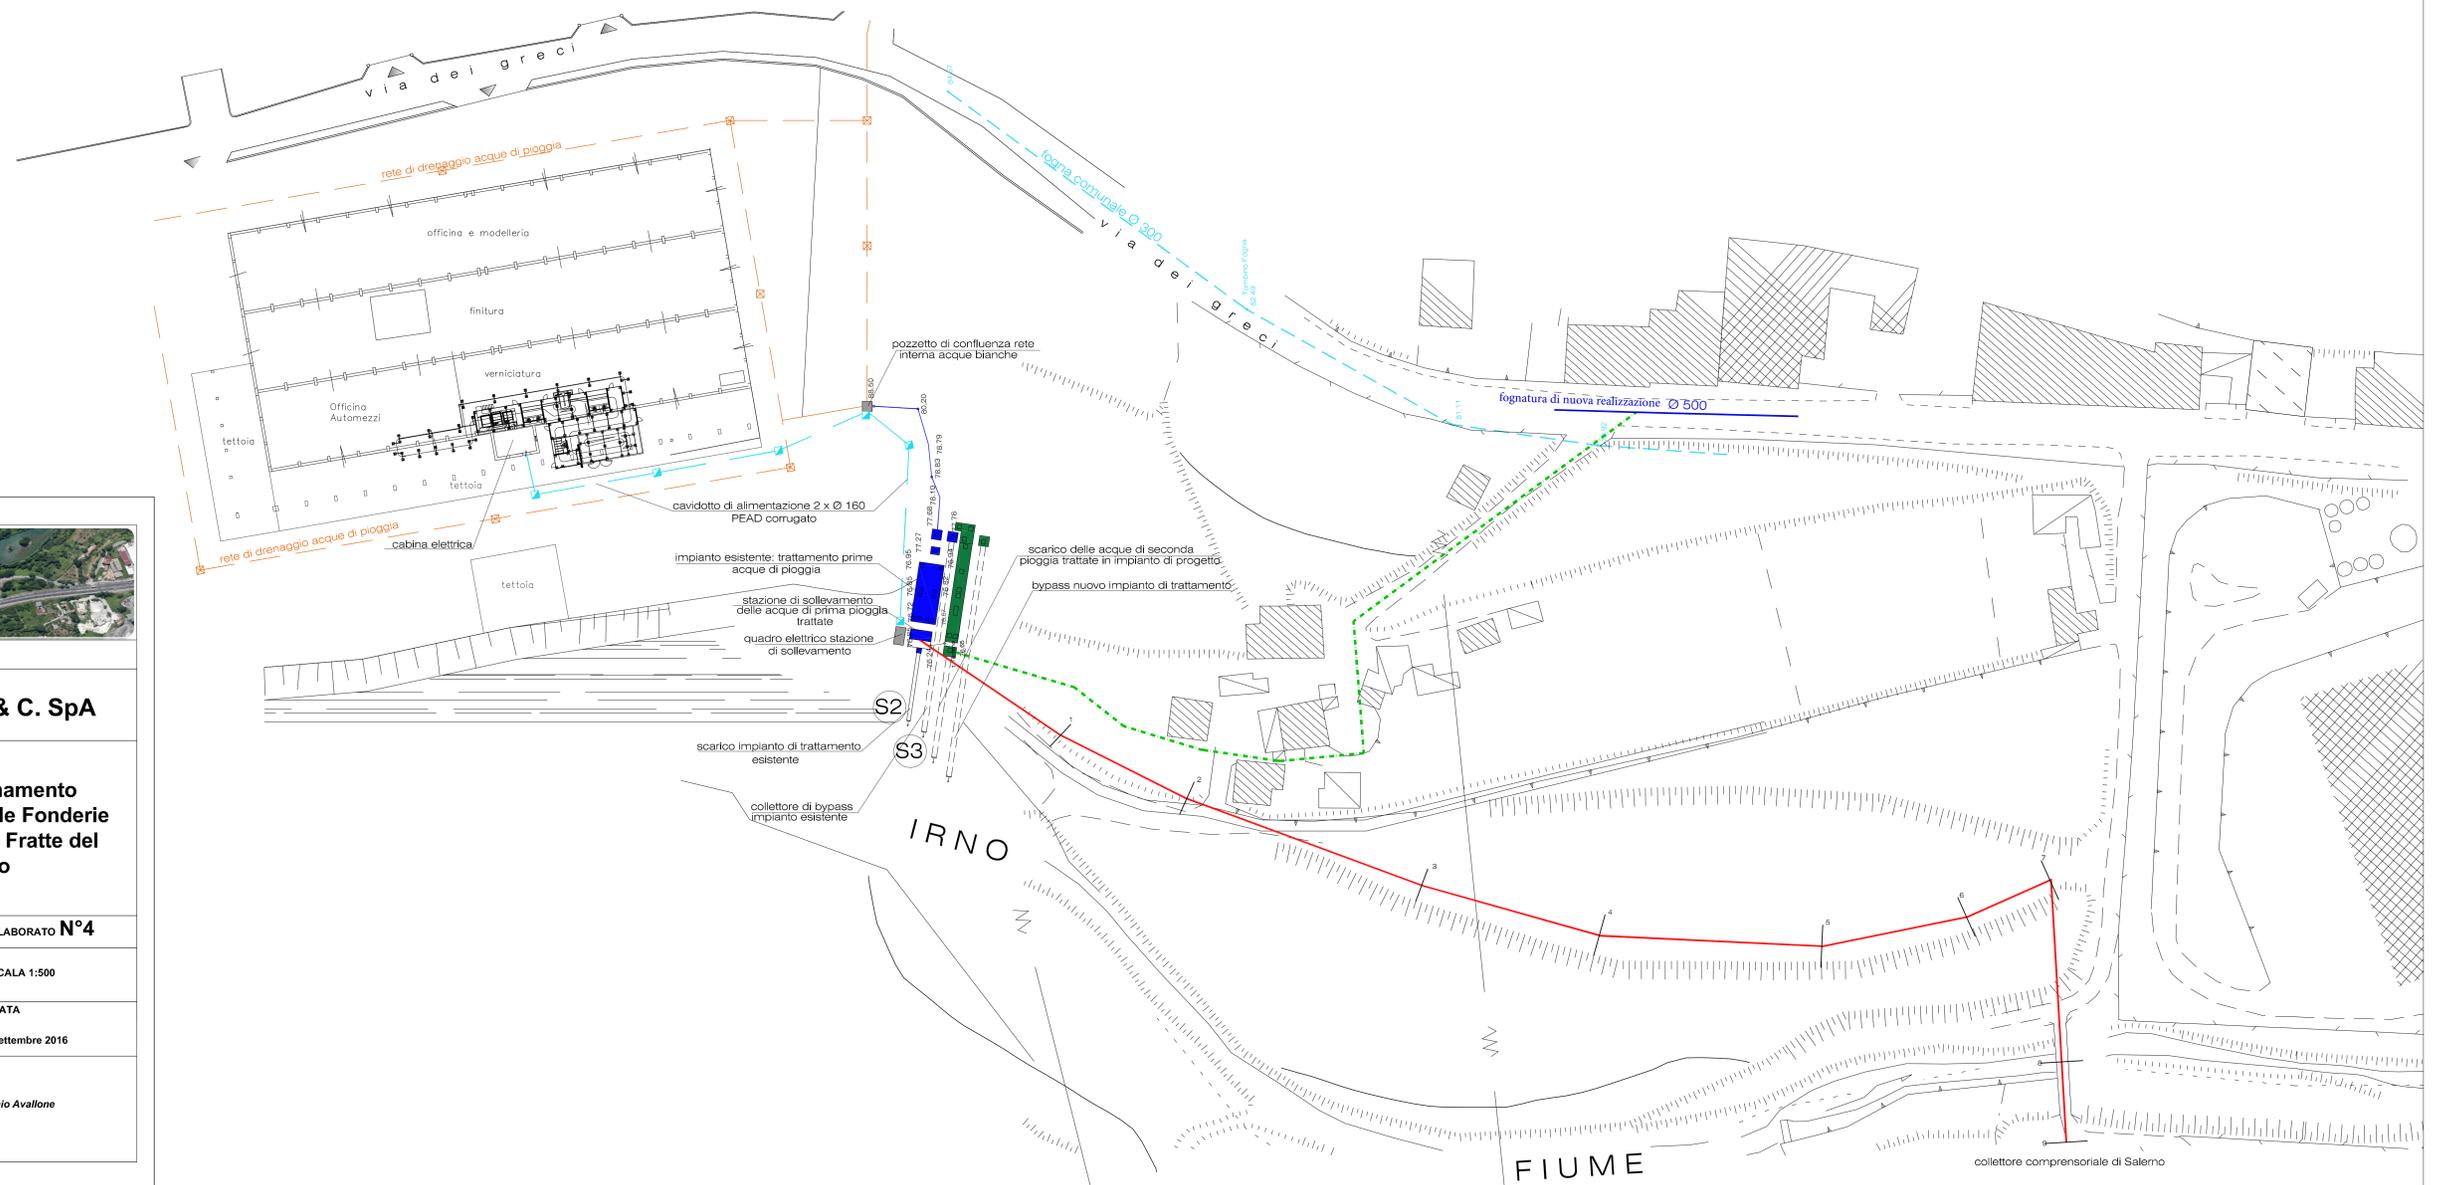


PROFILO CONDOTTA DI MANDATA PEAD Ø 200

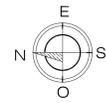

PROFILO CONDOTTA DI ADDUZIONE ALLA RETE FOGNARIA COMPENSORIALE DI SALERNO

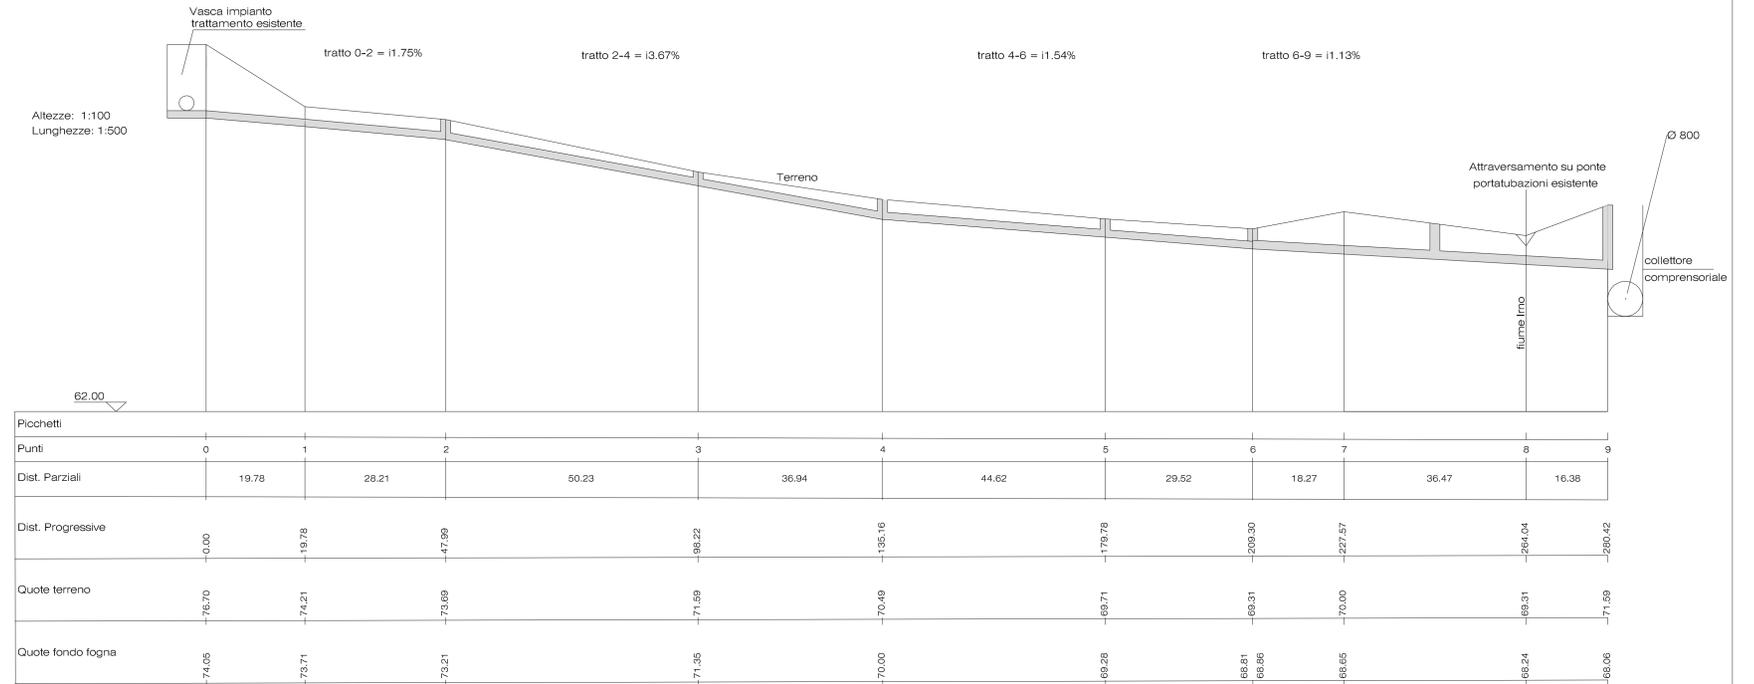

FONDERIE PISANO & C. SpA

Progetto di ammodernamento dell'opificio industriale delle Fonderie Pisano ubicato in località Fratte del Comune di Salerno

OGGETTO DELL'ELABORATO	ELABORATO N°4
Progetto di riqualificazione dell'impianto di trattamento delle acque meteoriche	SCALA 1:500
Planimetria di progetto con rilievo piano - altimetrico	DATA Settembre 2016
IL COMMITTENTE	IL TECNICO ing. Eugenio Avallone