




# PIANTA COPERTURA

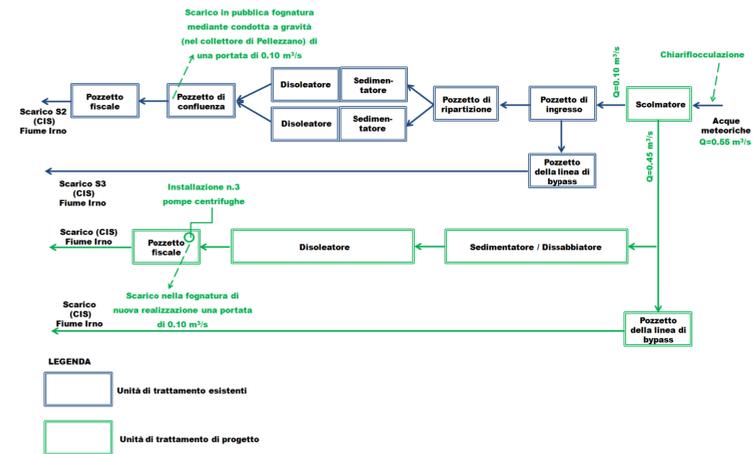

SCHEMA A BLOCCHI DELL'IMPIANTO ESISTENTE E DI PROGETTO

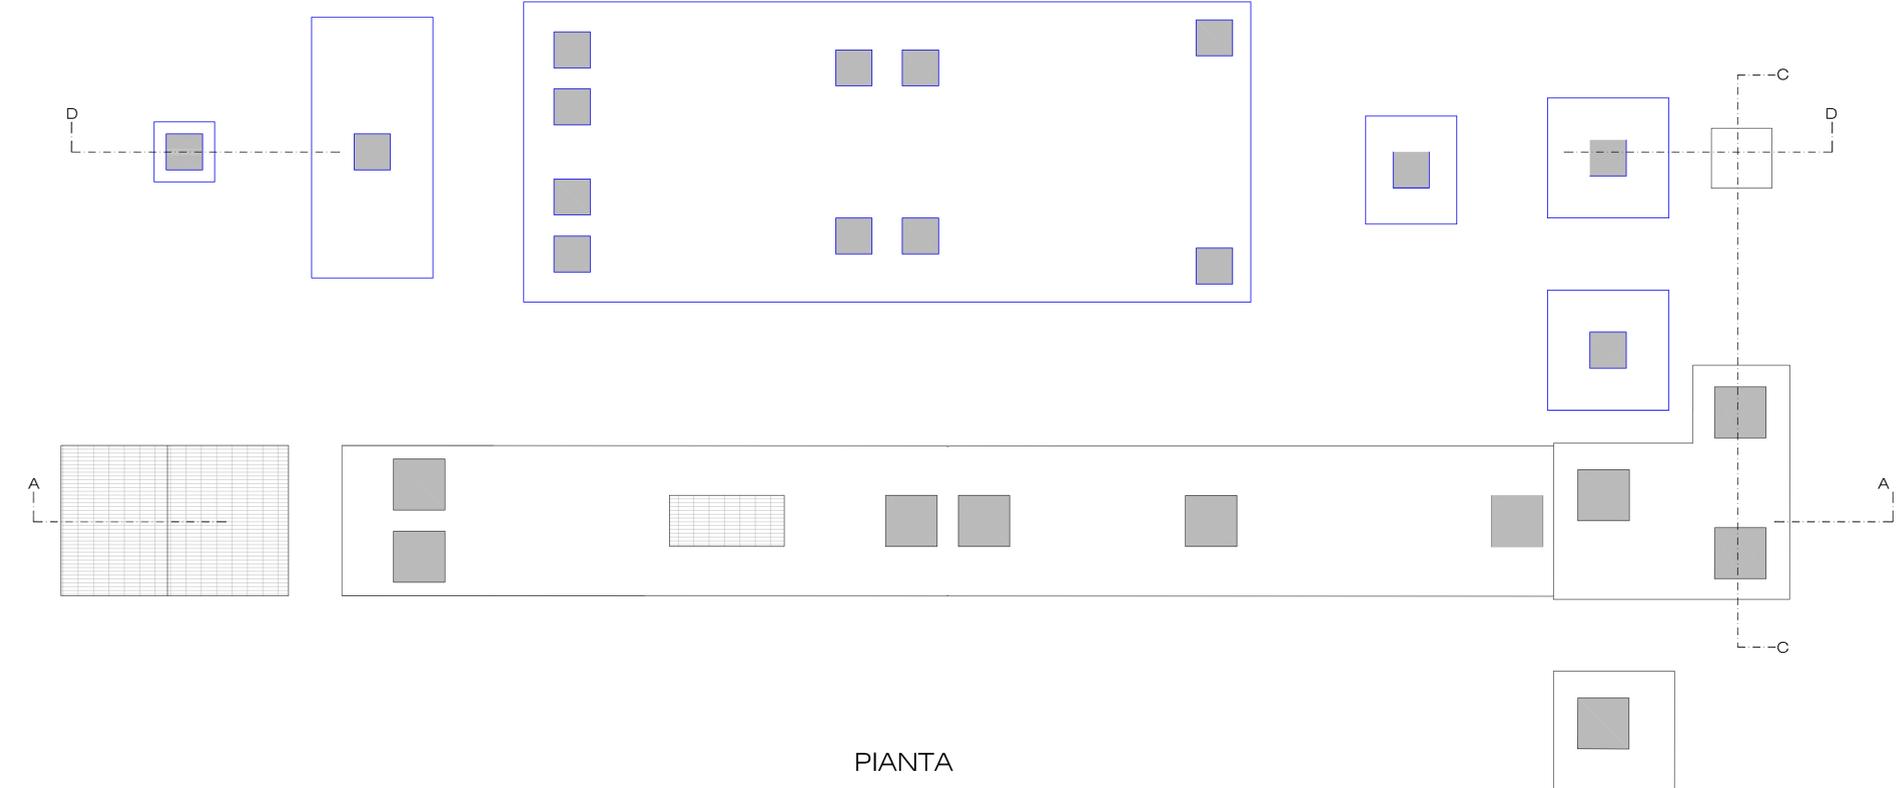

# PIANTA

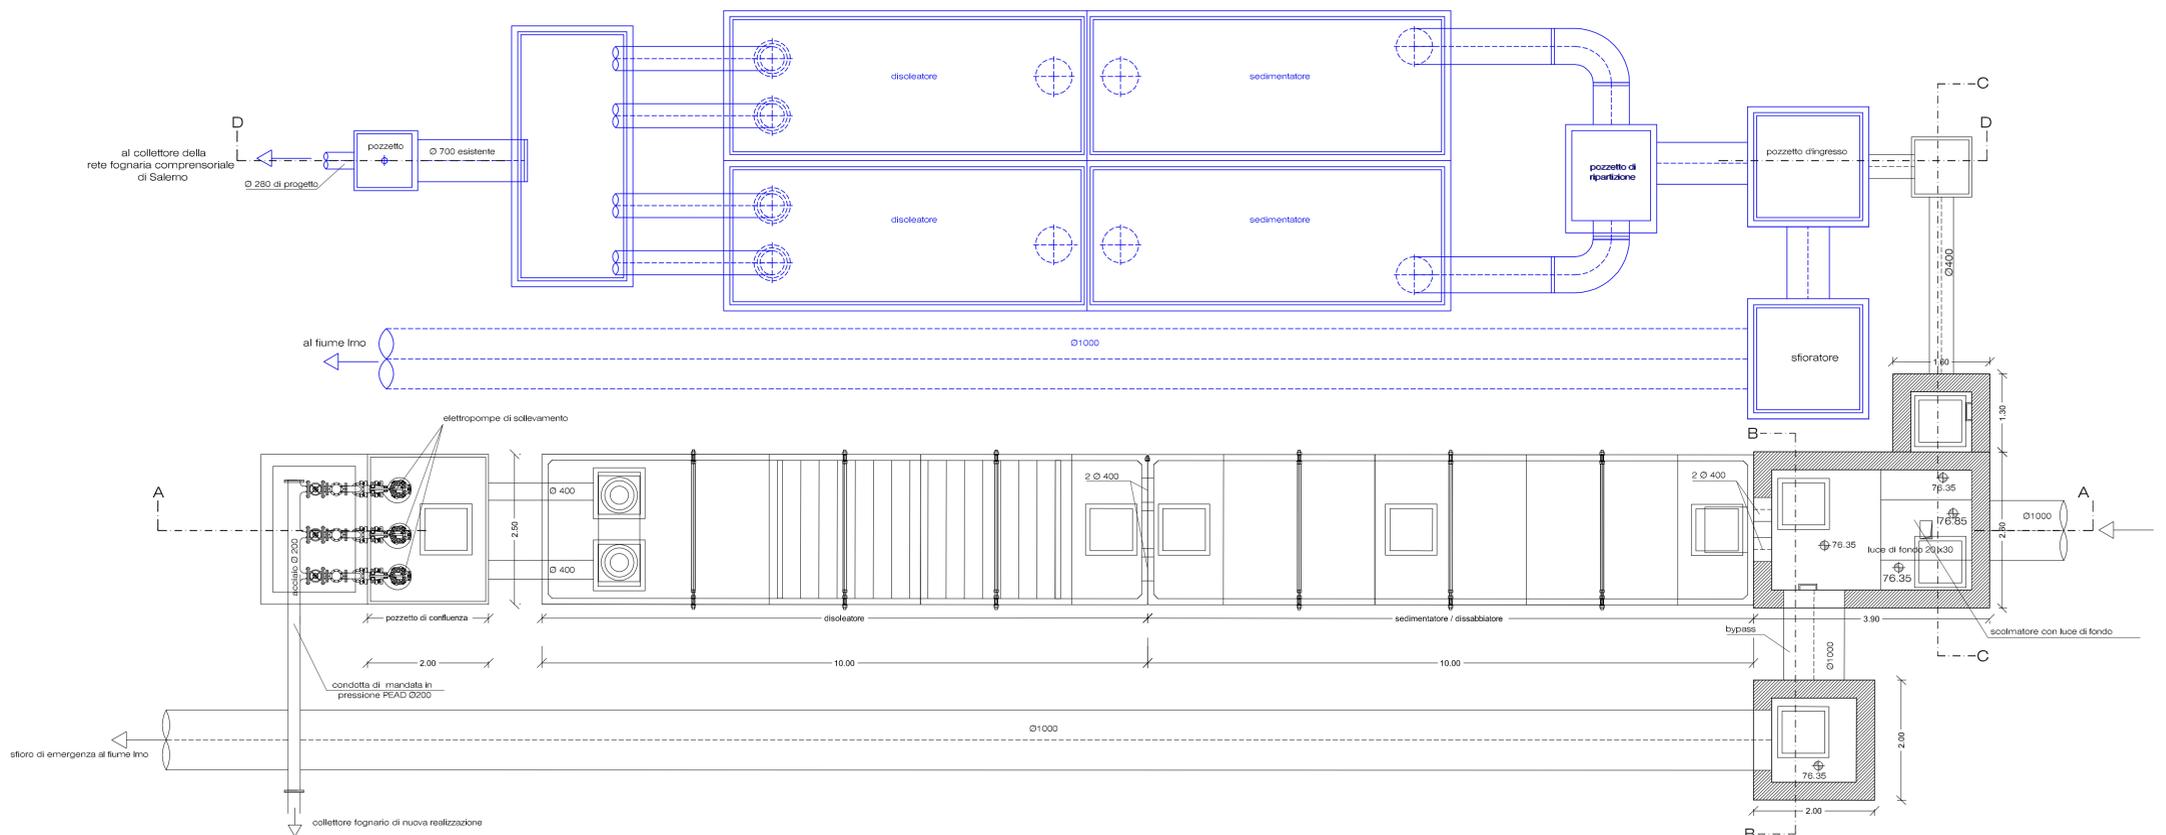

## FONDERIE PISANO & C. SpA

**Progetto di ammodernamento dell'opificio industriale delle Fonderie Pisano ubicato in località Fratte del Comune di Salerno**

OGGETTO DELL'ELABORATO	ELABORATO <b>N°5</b>
Progetto di riqualificazione dell'impianto di trattamento delle acque meteoriche.	SCALA 1:50
Pianta dell'impianto di trattamento riqualificato	DATA Settembre 2016
IL COMMITTENTE	IL TECNICO ing. Eugenio Avallone