



SEZIONI A-A E A1-A1  
STATO DI FATTO

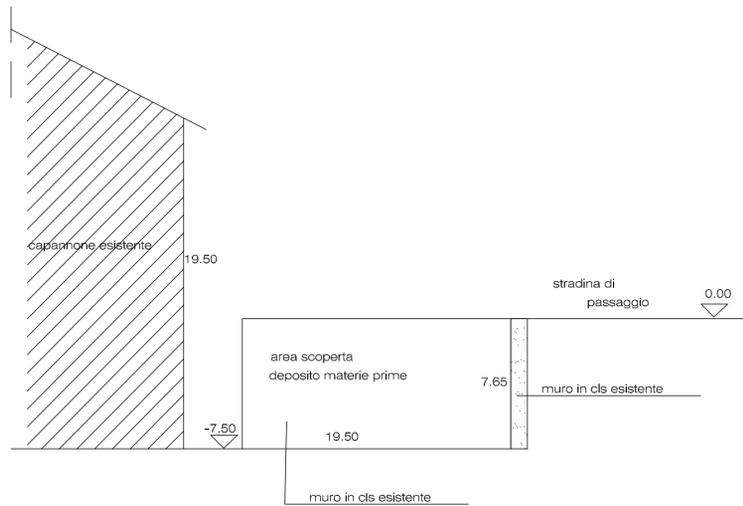

PLANIMETRIA PARTICOLAREGGIATA  
STATO DI FATTO (primo livello)

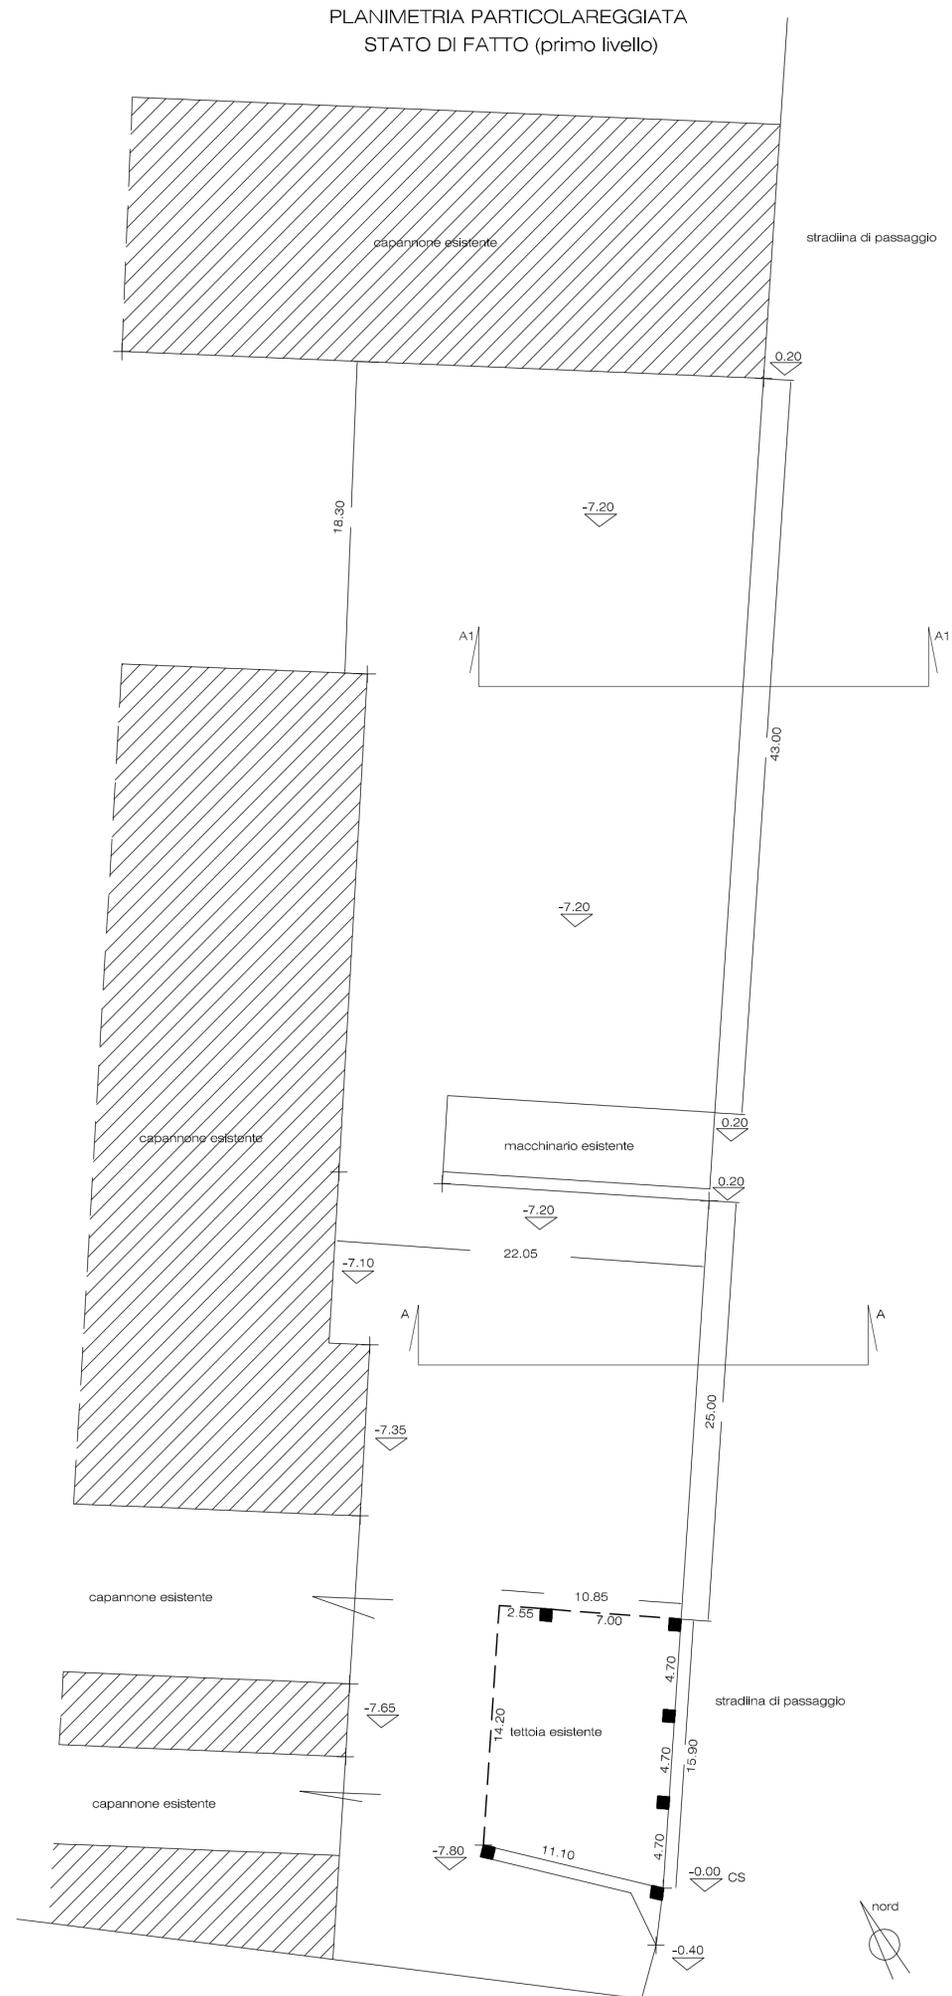

**FONDERIE PISANO & C. SpA**

**Progetto di ammodernamento  
dell'opificio industriale delle Fonderie  
Pisano ubicato in località Fratte del  
Comune di Salerno**

OGGETTO DELL'ELABORATO

Realizzazione nuove tettoie  
Stato di fatto: pianta e sezione

ELABORATO **N°8**

SCALA  
1:250

DATA

Settembre 2016

IL COMMITTENTE

IL TECNICO

*ing. Eugenio Avallone*