



PLANIMETRIA PARTICOLAREGGIATA
STATO DI PROGETTO (primo livello)

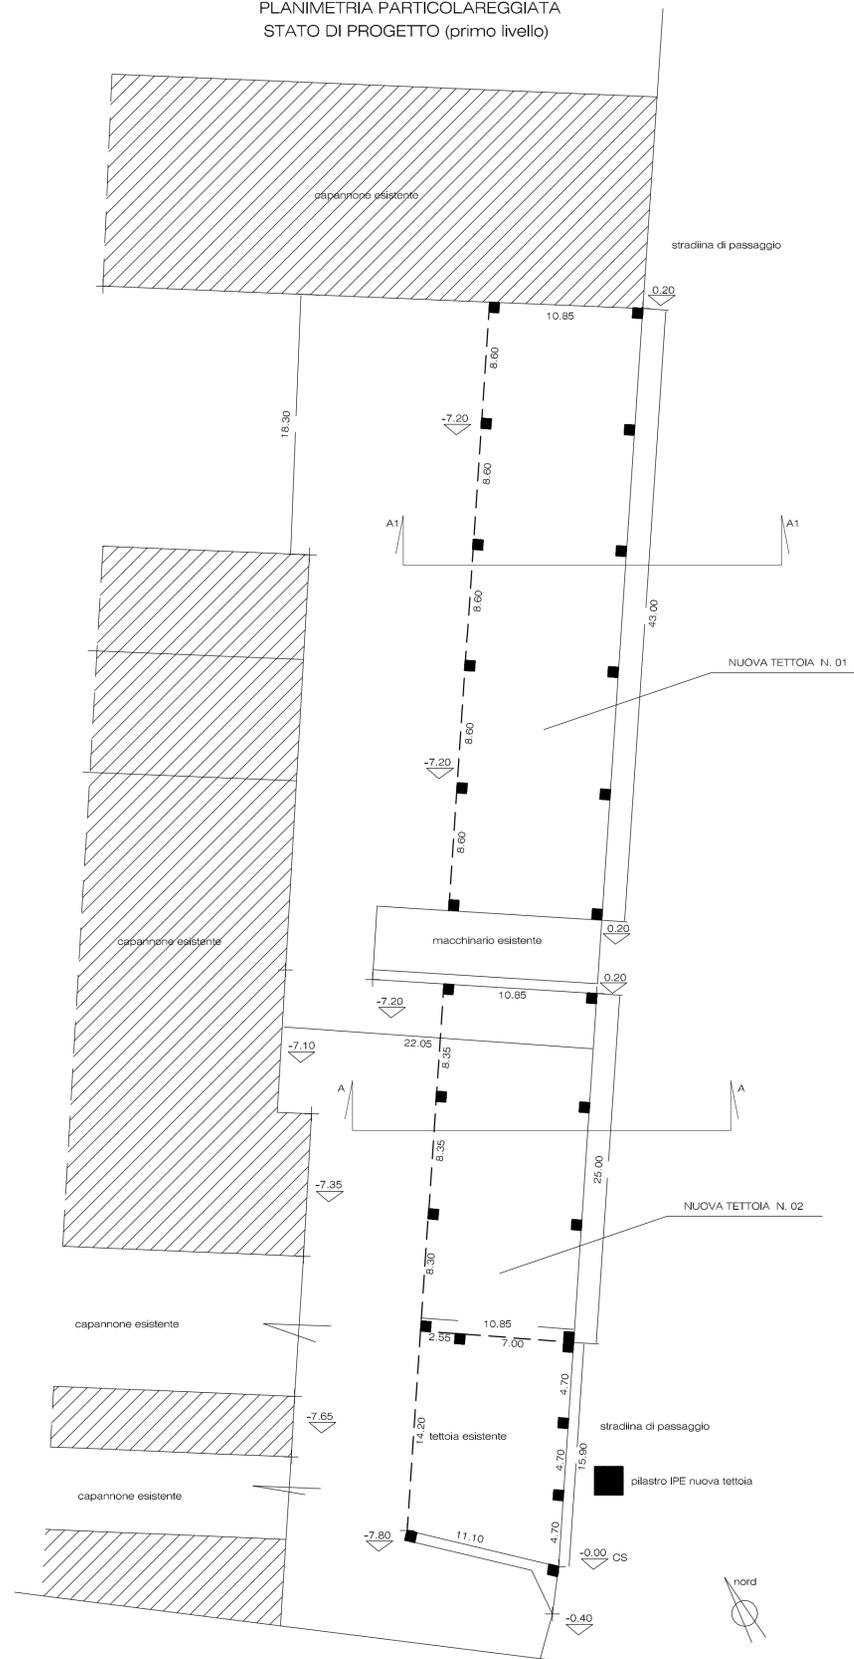

PLANIMETRIA PARTICOLAREGGIATA
STATO DI PROGETTO (secondo livello)

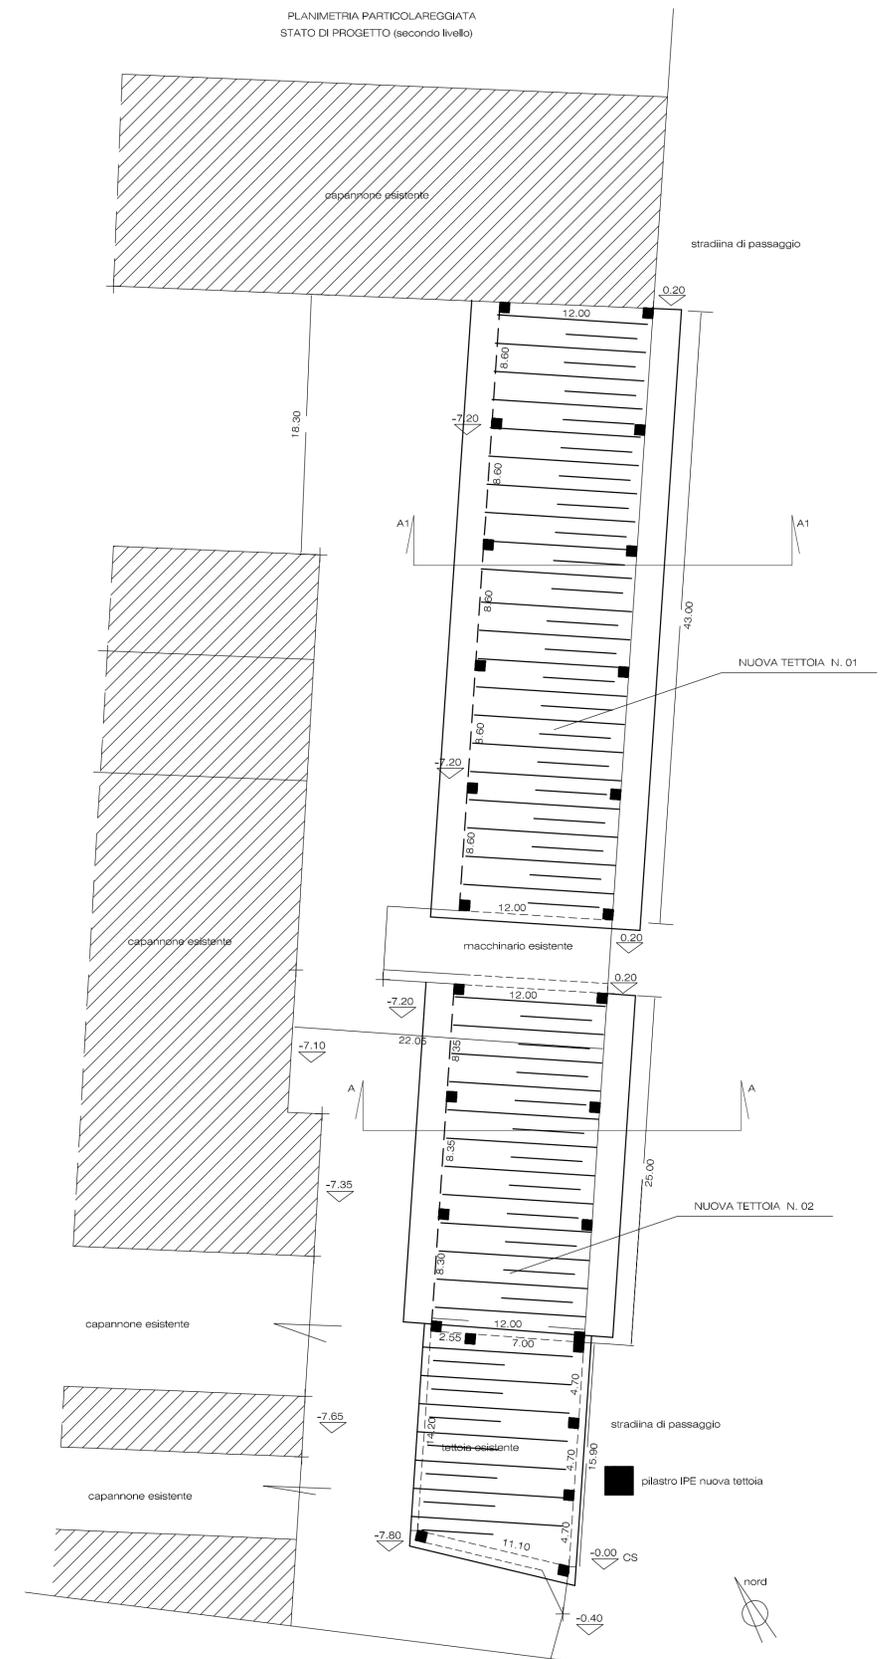

FONDERIE PISANO & C. SpA

Progetto di ammodernamento
dell'opificio industriale delle Fonderie
Pisano ubicato in località Fratte del
Comune di Salerno

OGGETTO DELL'ELABORATO

Realizzazione nuove tettoie
Progetto: pianta e sezione

ELABORATO N°9

SCALA
1:250

DATA

Settembre 2016

IL COMMITTENTE

IL TECNICO

ing. Eugenio Avallone