




SCHEMA A BLOCCHI DELL'IMPIANTO ESISTENTE

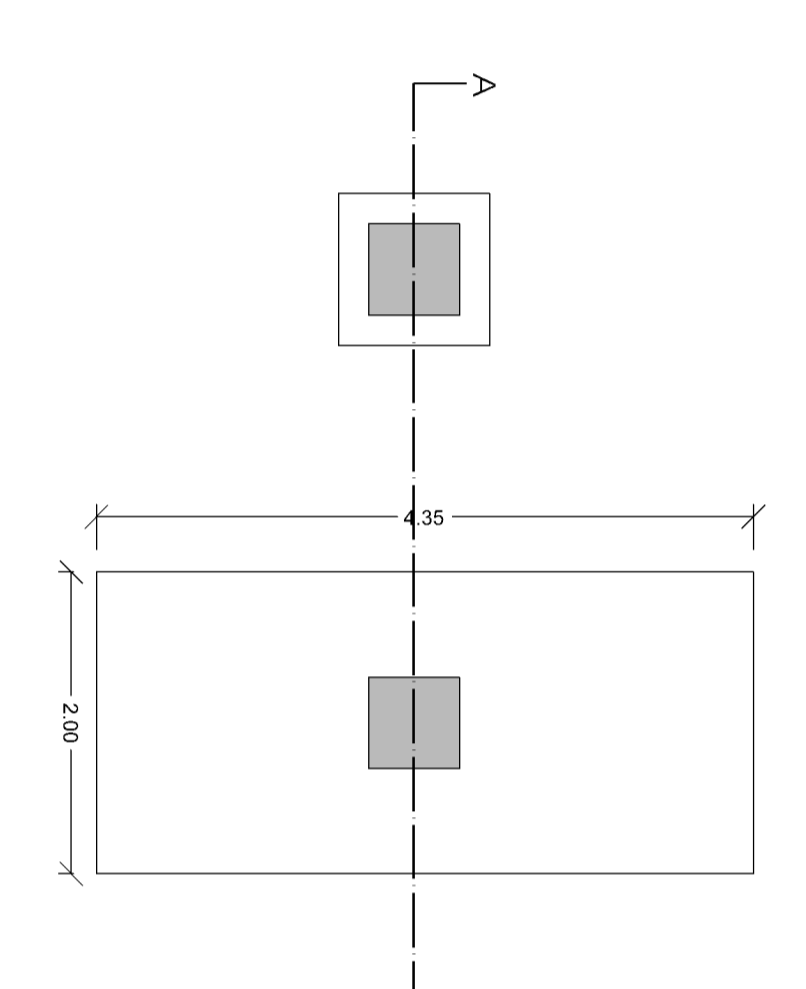

PIANTA COPERTURA

 

PIANTA

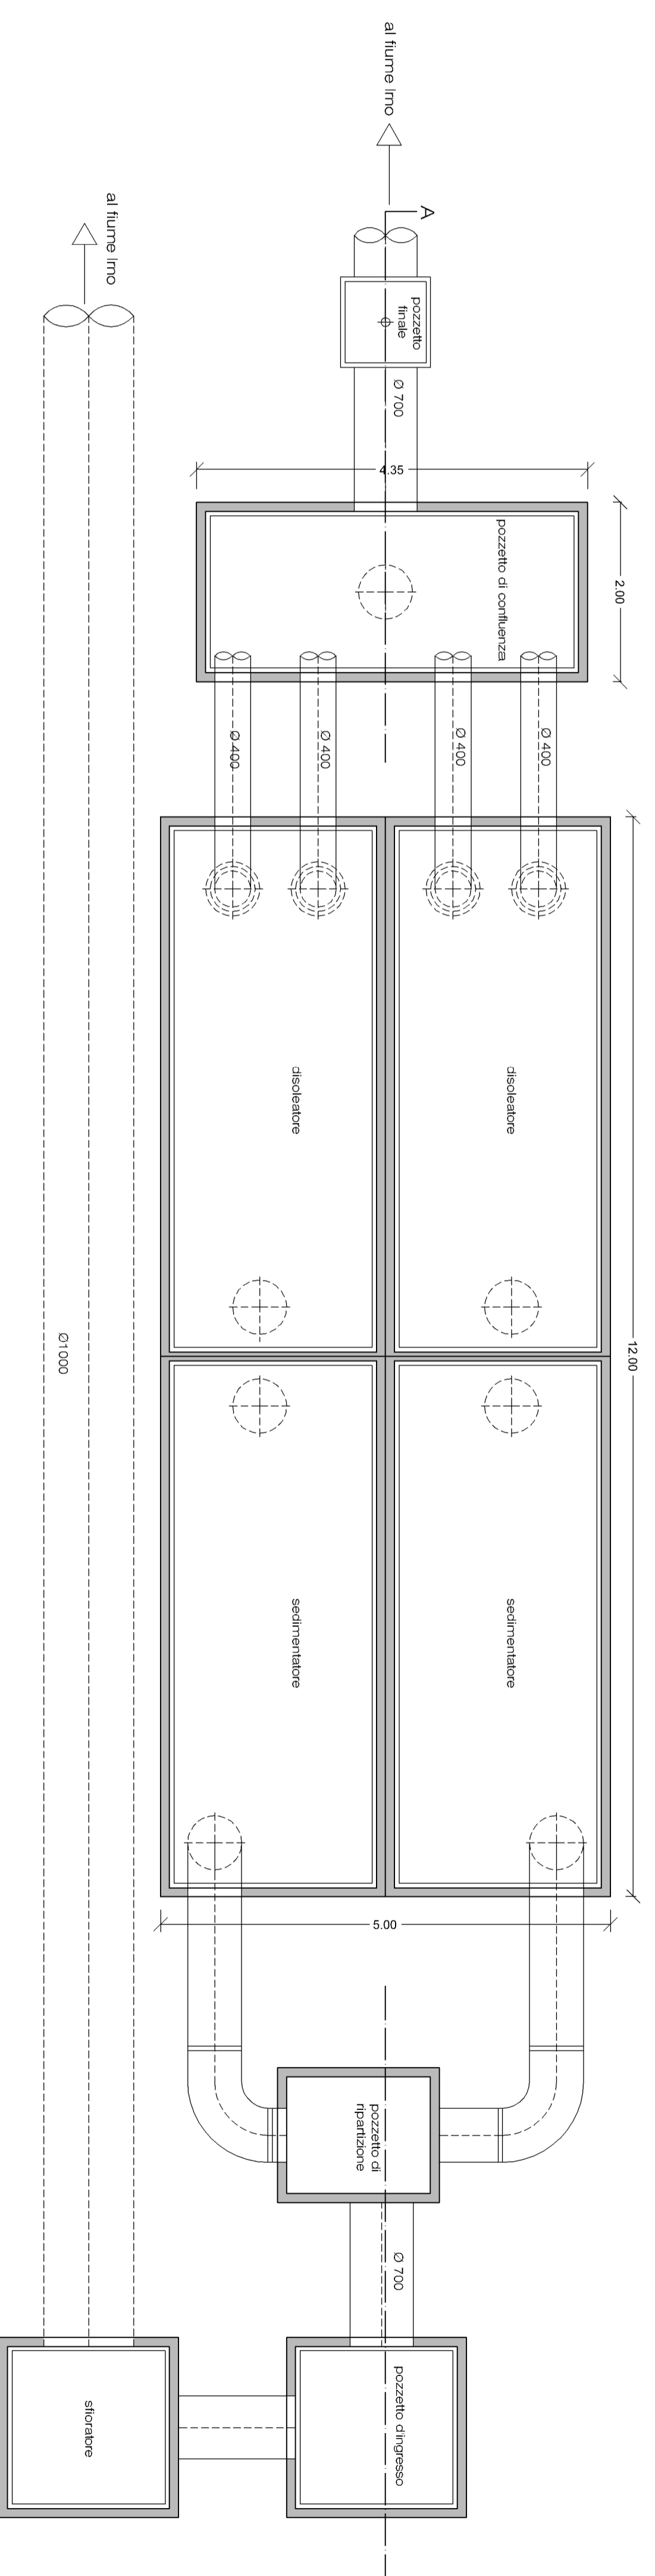

SEZIONE A-A



FONDERIE PISANO & C. SPA

Progetto di ammodernamento
dell'edificio industriale delle Fonderie
Pisano ubicato in località Fratte del
Comune di Salerno

OGGETTO DELL'ELABORATO	ELABORATO N°3
	Progetto di riqualificazione dell'impianto di trattamento delle acque meteoriche
Pianta e sezione dell'impianto esistente	SCALA 1:50
	DATA rev. Marzo 2017
IL COMMITTENTE	IL TECNICO
	Ing. Eugenio Avallone

