Tettoia stoccaggio rifiuti pericolosi

DISTINTA GENERALE SUPERFICI

SUPERFICIE TOTALE SUOLO IMPIANTO	mq	9.213,00
AREA TOTALE COPERTA	mq	1.452,08
AREE TOTALE SCOPERTA	mq	7.760,92

COMUNE DI FORINO
Provincia di Avellino

Centro Rottami 4M srl
Via Annunziata n° 87 – 83020 Forino (AV)

Engineering
Studio Tecnico Ing. Bonanno
Via Bellini n° 22 – 80041 Boscoreale (NA)
tel/fax 081/8582207 Cell: 3473187832
Mail: ing.bonanno@libero.it

PROGETTO ESECUTIVO

TAV 2	Autorizzazione all'esercizio del centro di raccolta e trattamento rifiuti pericolosi e non pericolosi
Scala: 1/200	Planimetria Stato di progetto Modifica non sostanziale
DATA 06/06/2024	

REV.	DATA	Il Committente	Il Tecnico incaricato
0	06/06/2024		
1			
2			
3			
4			

Aree Messa in riserva R13

R1 CER 160602* batterie su cantilever a box separati CER 160603* CER 160606* CER 200133*	R9 CARTA E CARTONE CER 150101 CER 200101	R18 CER 160122 COMPONENTI NON SPECIFICATI ALTRIMENTI	R27 CER 040209 CER 160122 CER 191208 CER 200110 CER 040221 CER 200111 TESSUTI MISTI CER 040222 TESSUTI
R2 CER 170603*	R10 CER 160504*	R19 CER 160118 CER 170401 CER 170402	R28 CER 030105 CER 200138 CER 150105 CER 191207 CER 150103 CER 160122 CER 170201 LEGNAME
R3 CER 160601*	R11 CER 17 02 04* CER 17 04 09* CER 17 04 10*	R20 CER 160214	R29 CER 020104 CER 150102 CER 070213 CER 170203 CER 120105 CER 160119 CER 200139 ALTRE PLASTICHE
R4 CER 16 01 21*	R12 CER 16 02 09* CER 16 02 10*	R21 CER 160106 V. FUSO BONIFICATI	R30 CER 160122 COMPONENTI NON SPECIFICATI ALTRIMENTI
R5 CER 200136	R13 CER 160122 CER 160118 CER 170411 CER 170401 CER 160216 CER 170402	R22 CER 160117 METALLI FERROSI	R31 CER 120103 CER 170406 CER 170402 CER 170405 CER 170404 CER 170404 CER 191203 CER 191202 CER 191203
R6 CER 160216	R14 CER 160117 METALLI FERROSI	R23 FERRO CER 160117 CER 170405 CER 200140 CER 191202 CER 150104	R32 CER 160103 PNEUMATICI FUORI USO
R7 CER 200135*	R15 CER 160118 METALLI NON FERROSI	R24 CER 150106 CER 150105 CER 150203	
R8 CER 160119	R16 CER 160118 METALLI NON FERROSI	R25 CER 120101 CER 120102 POLVERI FERROSI CER 120104 LIMATURE	
	R17 CER 160116 SERBATOI	R26 CER 150107 CER 200102 CER 160120 CER 101112 CER 170202 VETRO CER 191205	

Aree Deposito Rifiuti prodotti

DT1	CER 191204 CER 191212 CER 191203 CER 191004 CER 191207 CER 191006
DT2	CER 191212 CER 191202 CER 191002 CER 191203 CER 191203 CER 191201
DT3	CER 161001* Manutenzione imp. depurazione

Aree Trattamento R3,R4,R5.R12

T1	Area trattamento MOTORI - R4 CER 16 01 21*
T2	Area trattamento RAEE
T3	Area Trattamento R12 Selezione: carta, cartone, plastica, tessili
T3a	Area Trattamento R3 carta, cartone, plastica, tessili
T4	Area Trattamento R4 metalli non ferrosi CER 160216 CER 160214 CER 160118

Aree conferimento rifiuti

C1	Area conferimento rifiuti in ingresso

Aree rifiuti Cessati

Ew1	Area End of Waste Ferro UE 333/2011 Lamierino
Ew2	Area End of Waste Ferro UE 333/2011 Cesoiato
Ew3	Area End of Waste Ferro Ferro pesante
Ew4	Area End of Waste Allum. UE 333/2011 Testate c. cerchi
Ew5	Area End of Waste Rame UE 715/2013 - cavi
Ew6	Area End of Waste Plastica

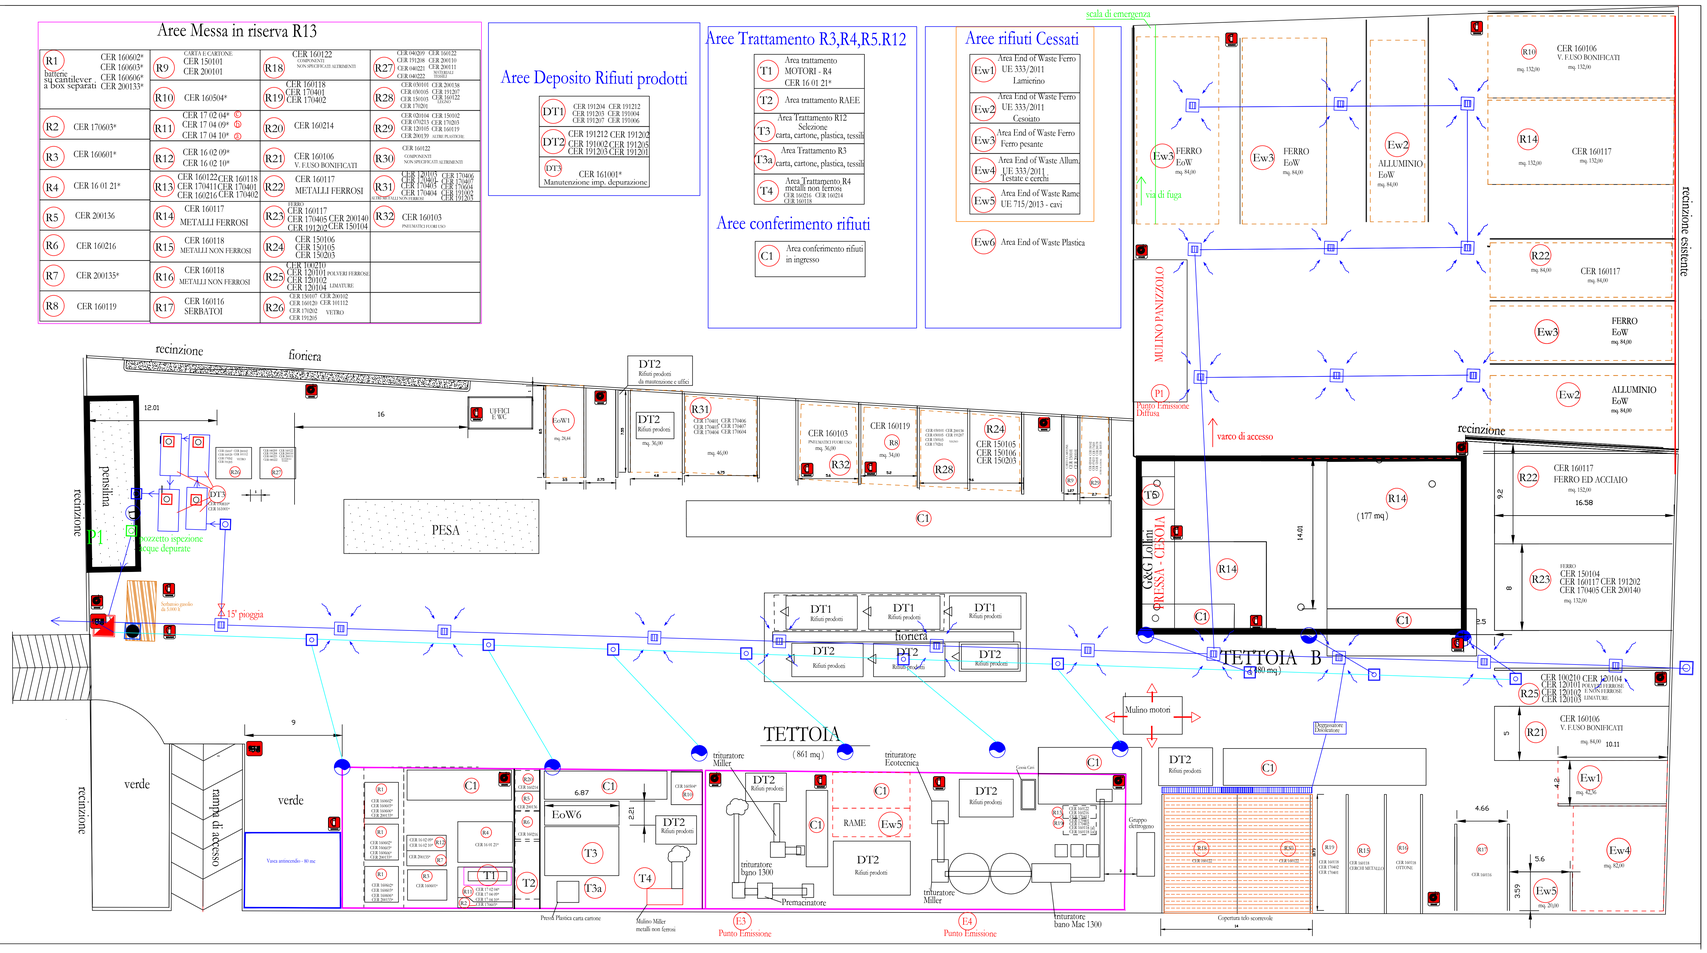
scala di emergenza
recinzione
fioriera
recinzione esistente
pensilina
PESA
TETTOIA
TETTOIA B
MULINO PANIZZOLO
varco di accesso
via di fuga
verde
rampa di accesso
Mulino motori
Gruppo elettrogeno
Punto Emissione Diffusa
E3 Punto Emissione
E4 Punto Emissione
Pressa Plastica carta cartone
Mulino Miller metalli non ferrosi
trituratore Miller
trituratore Ecotecnica
trituratore bano 1300
trituratore bano Mac 1300
Premacinatore
Copertura telo scorrevole
Depurazione Dissabbiatore
Vasca antincendio - 80 mc
pozzetto ispezione acque depurate
Scheletro gancio da 5.000 Q
15' pioggia
CER 160106 V. FUSO BONIFICATI
CER 160117 FERRO ED ACCIAIO
CER 150104 CER 160117 CER 191202 CER 170405 CER 200140
CER 100210 CER 120104 CER 120101 POLVERI FERROSE CER 120102 LIMATURE CER 120103
CER 160106 V. FUSO BONIFICATI
CER 160117 FERRO
CER 160117 ALLUMINIO
CER 160103 PNEUMATICI FUORI USO
CER 160119
CER 150106 CER 150105 CER 150203
CER 160118 METALLI NON FERROSI
CER 160216
CER 160117 METALLI FERROSI
CER 160118 METALLI NON FERROSI
CER 160118 METALLI NON FERROSI
CER 160116 SERBATOI
CER 160122 COMPONENTI NON SPECIFICATI ALTRIMENTI
CER 160118 CER 170401 CER 170402
CER 160122 CER 160118 CER 170411 CER 170401 CER 160216 CER 170402
CER 160504*
CER 160214
CER 160601*
CER 160602* CER 160603* CER 160606* CER 200133*
CER 160216
CER 160504*
CER 160122 COMPONENTI NON SPECIFICATI ALTRIMENTI
CER 160118 METALLI NON FERROSI
CER 160118 METALLI NON FERROSI
CER 160117 METALLI FERROSI
CER 160119
CER 160216
CER 160601*
CER 160602* CER 160603* CER 160606* CER 200133*
CER 160504*
CER 160601*
CER 160504*
CER 160601*
CER 160504*
CER 160601