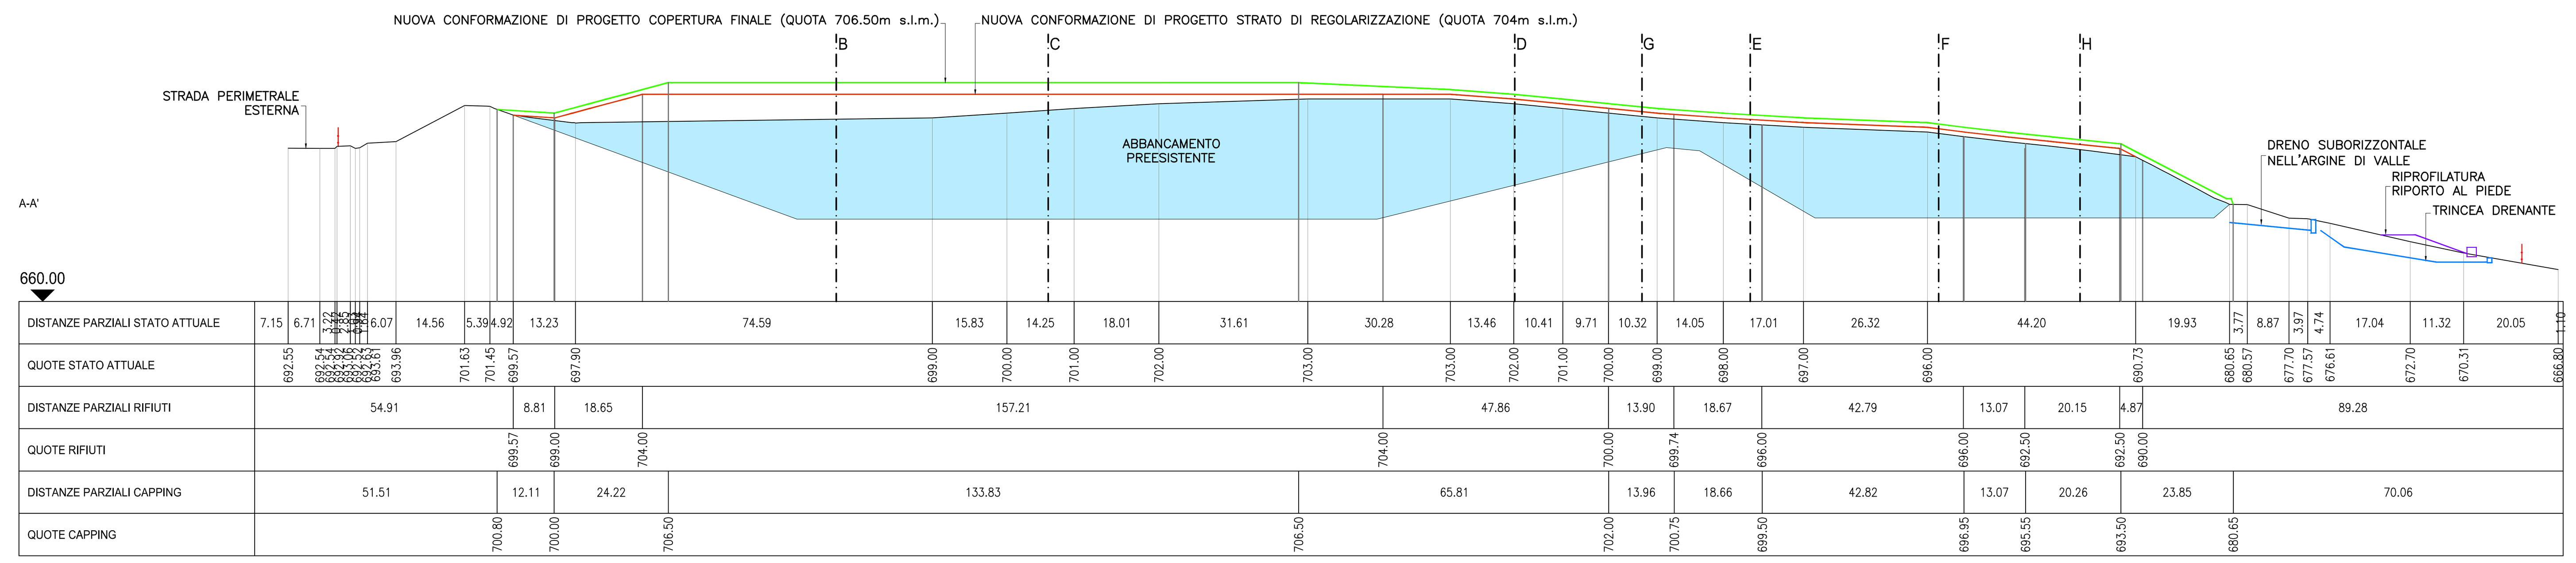

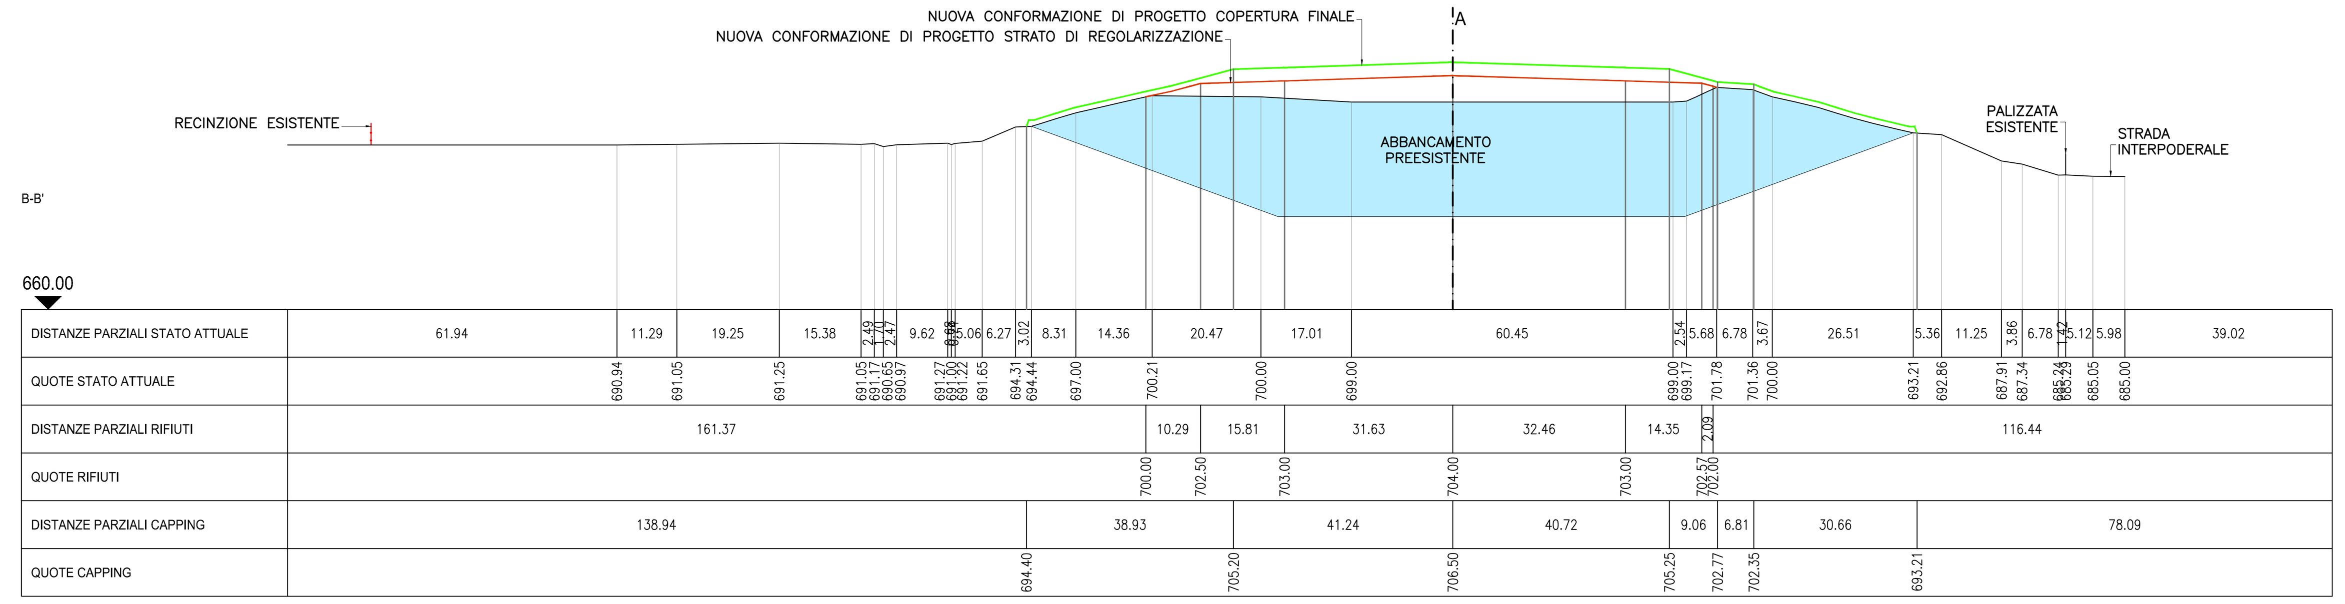

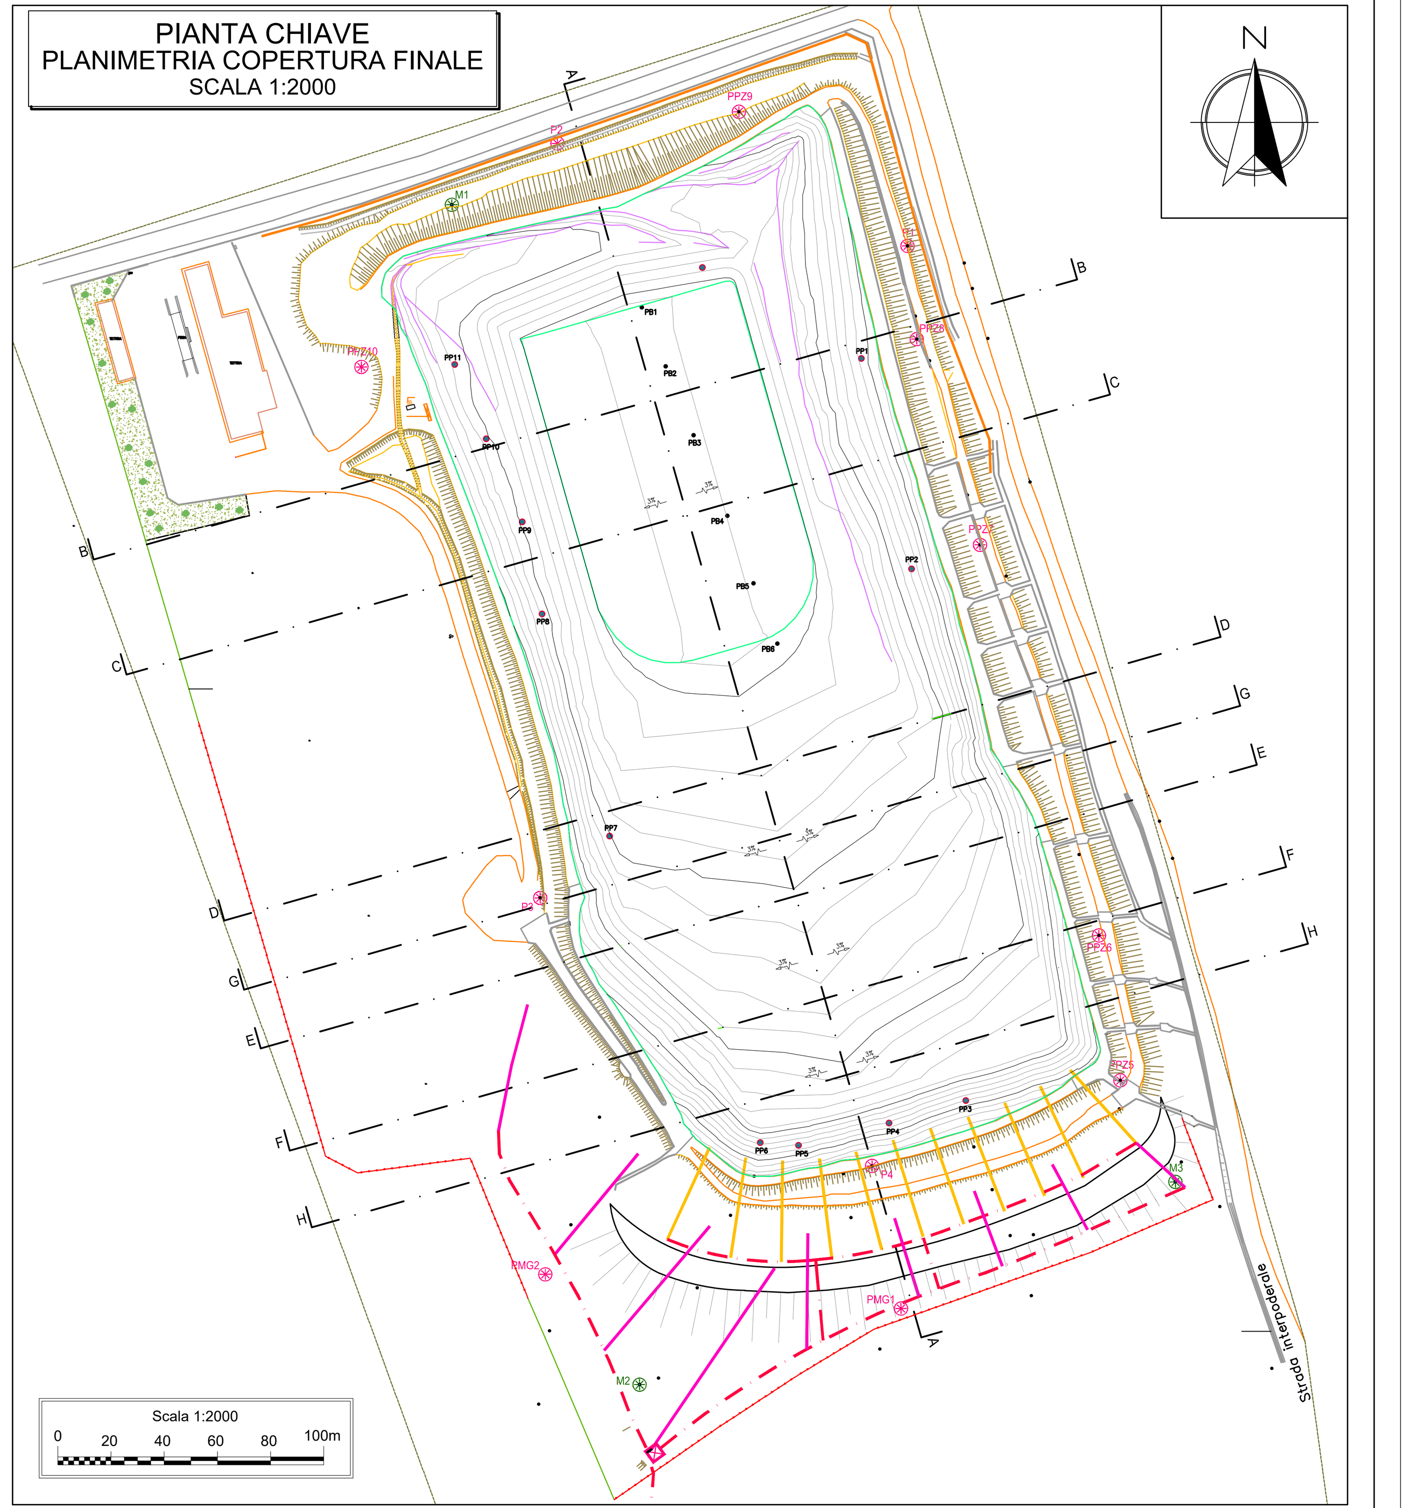

LEGENDA:

- PROFILO DI PROGETTO NUOVA CONFORMAZIONE STRATO DI REGOLARIZZAZIONE
- PROFILO DI PROGETTO NUOVA CONFORMAZIONE COPERTURA FINALE
- ABBANCAMENTO PREESISTENTE

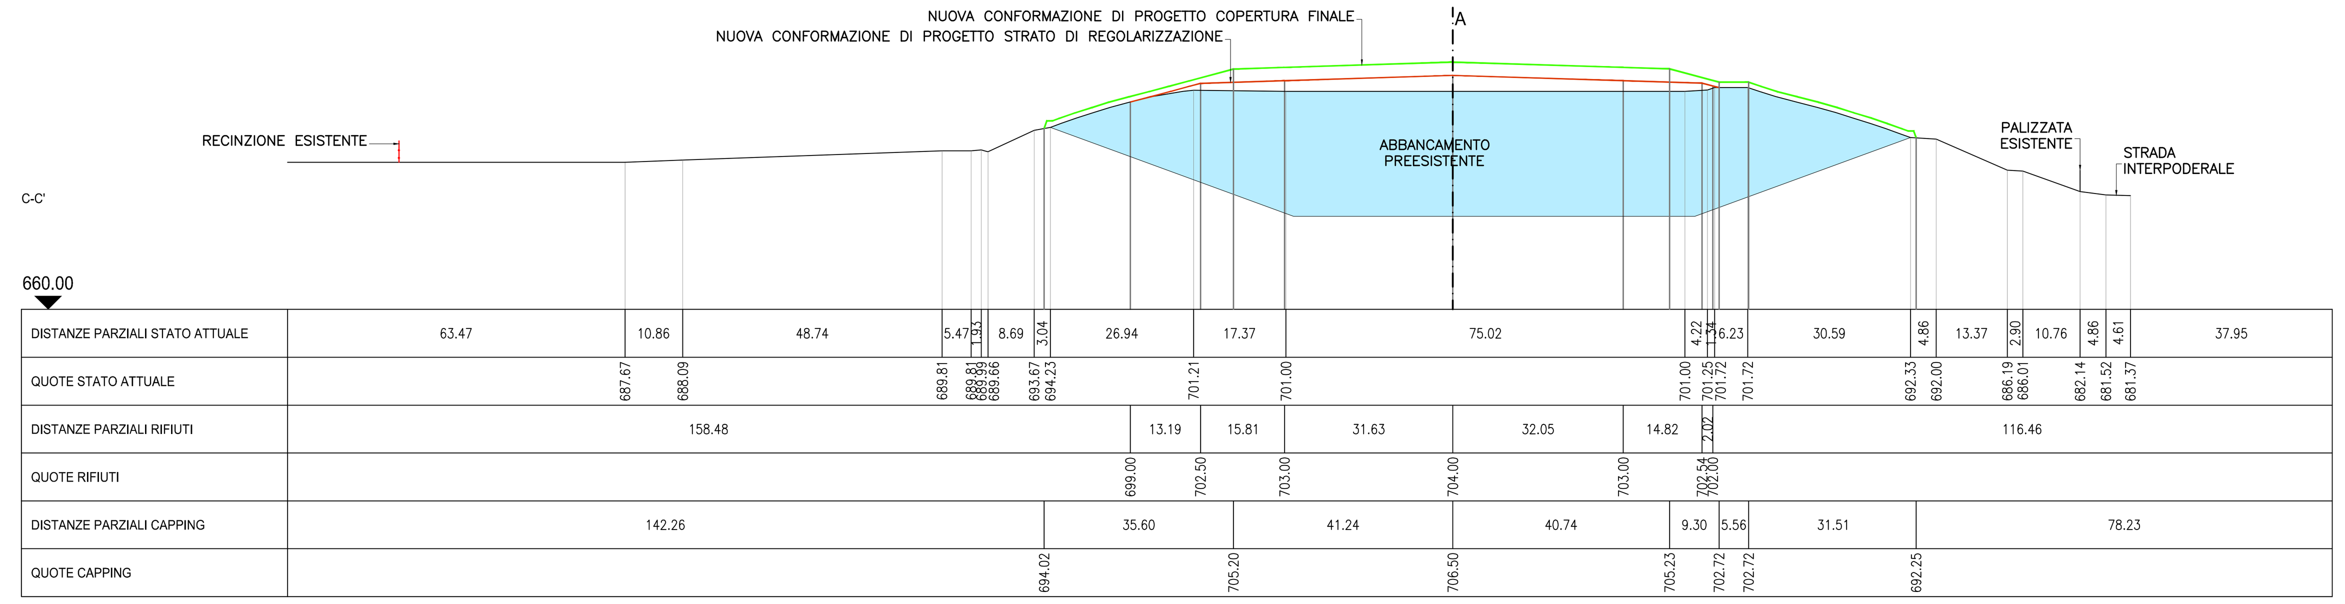

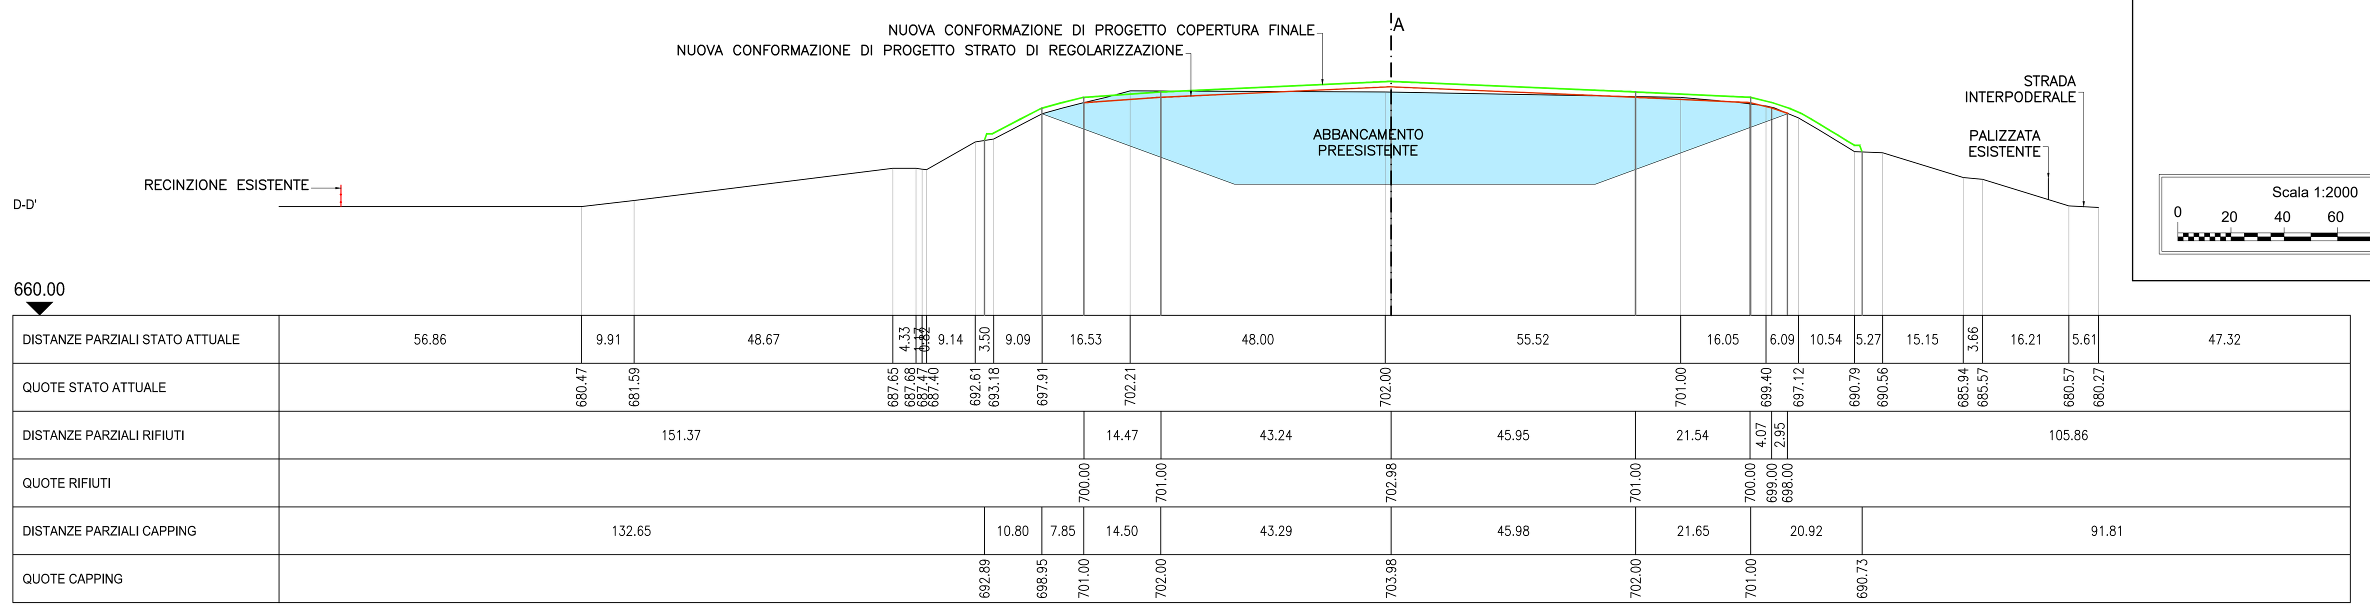

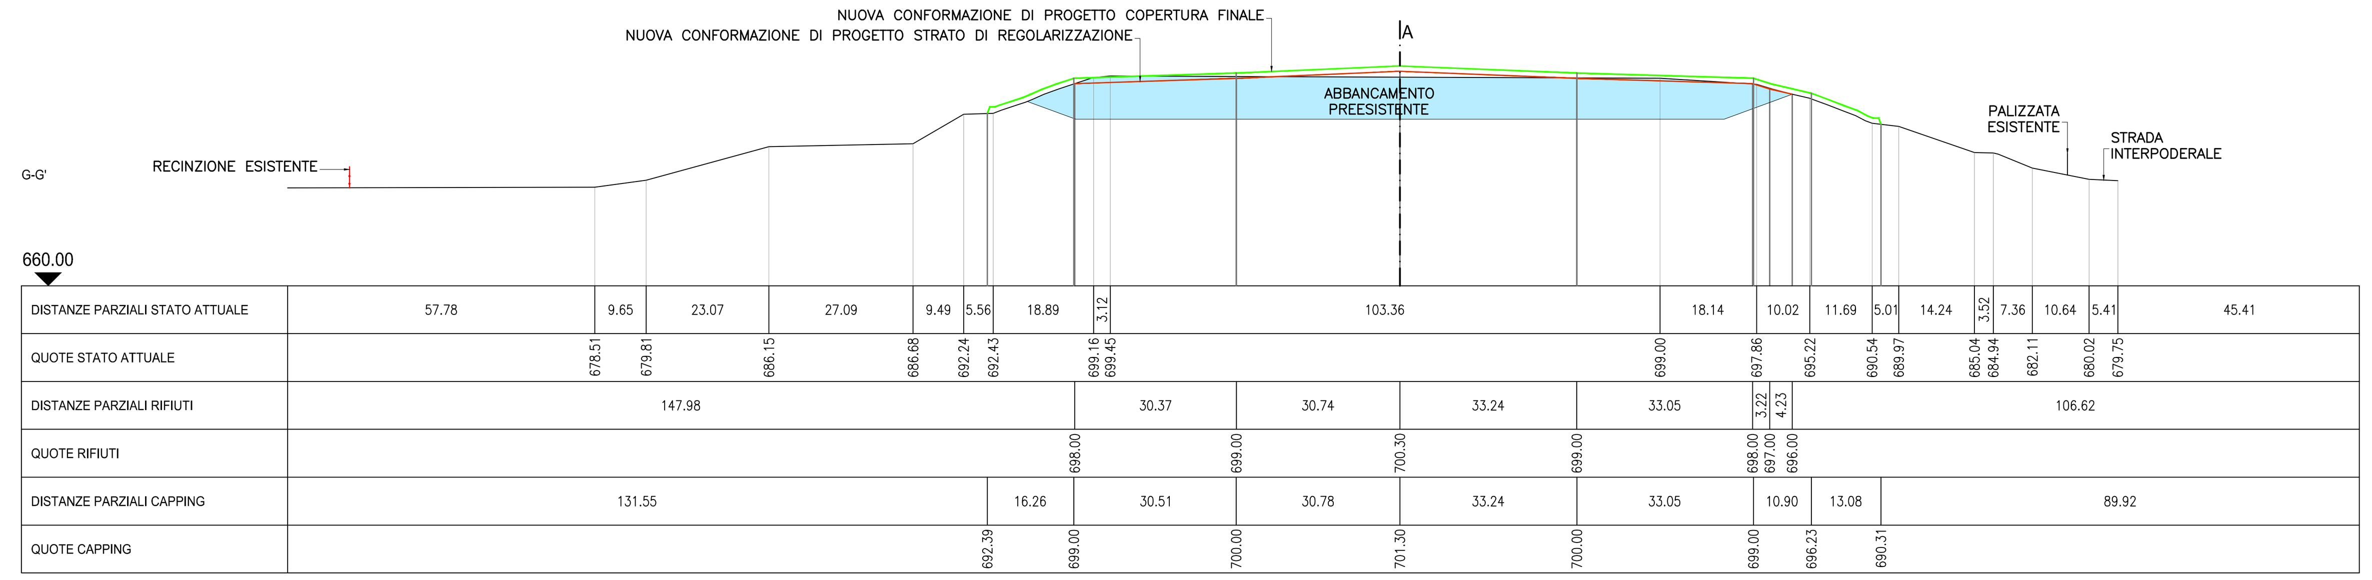

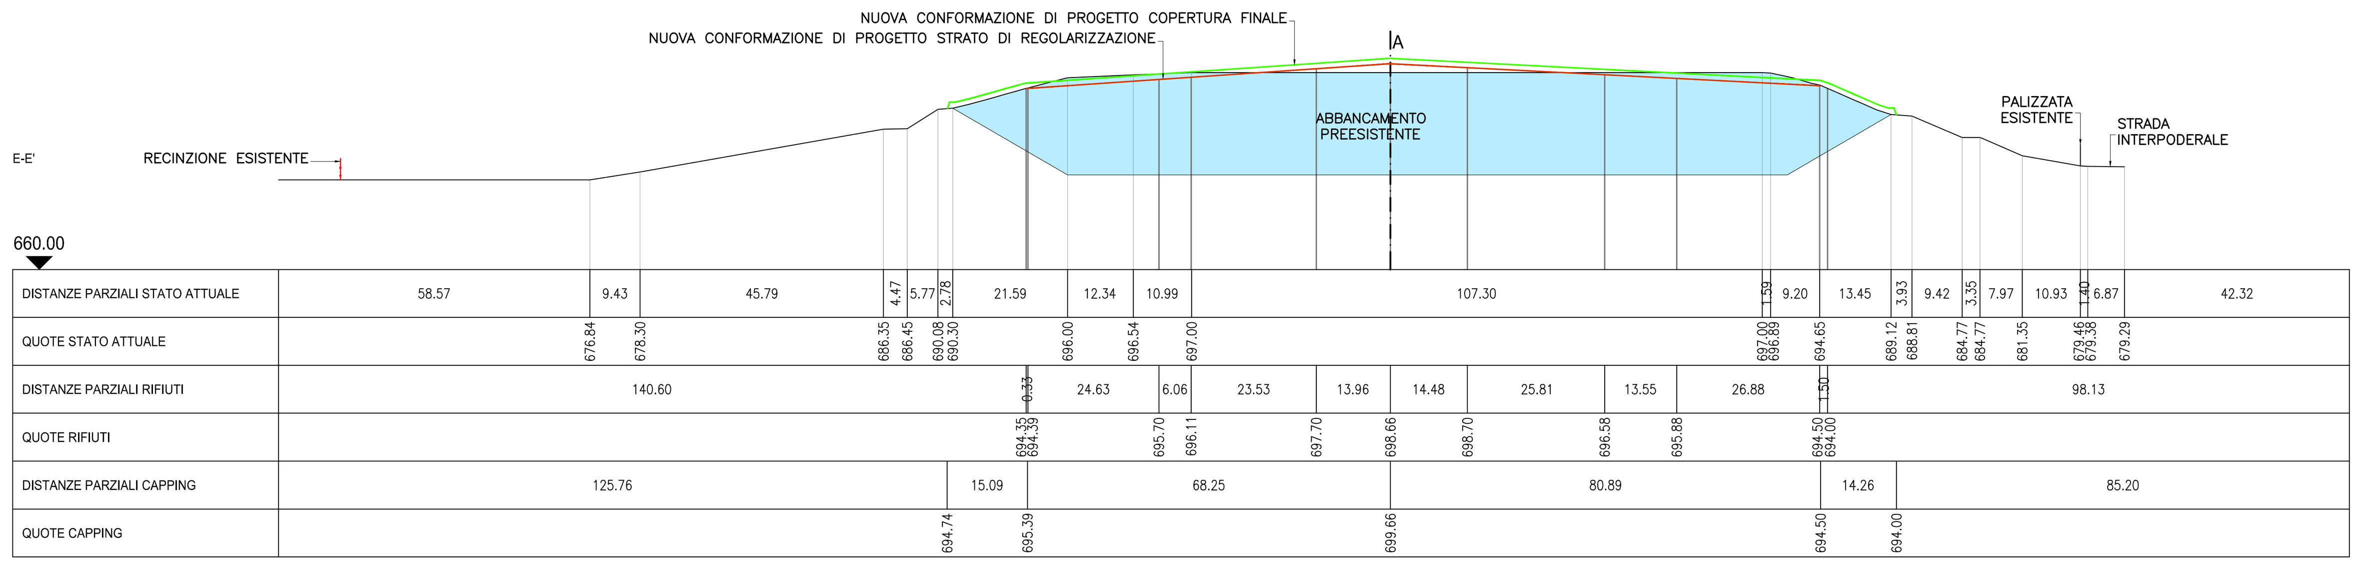

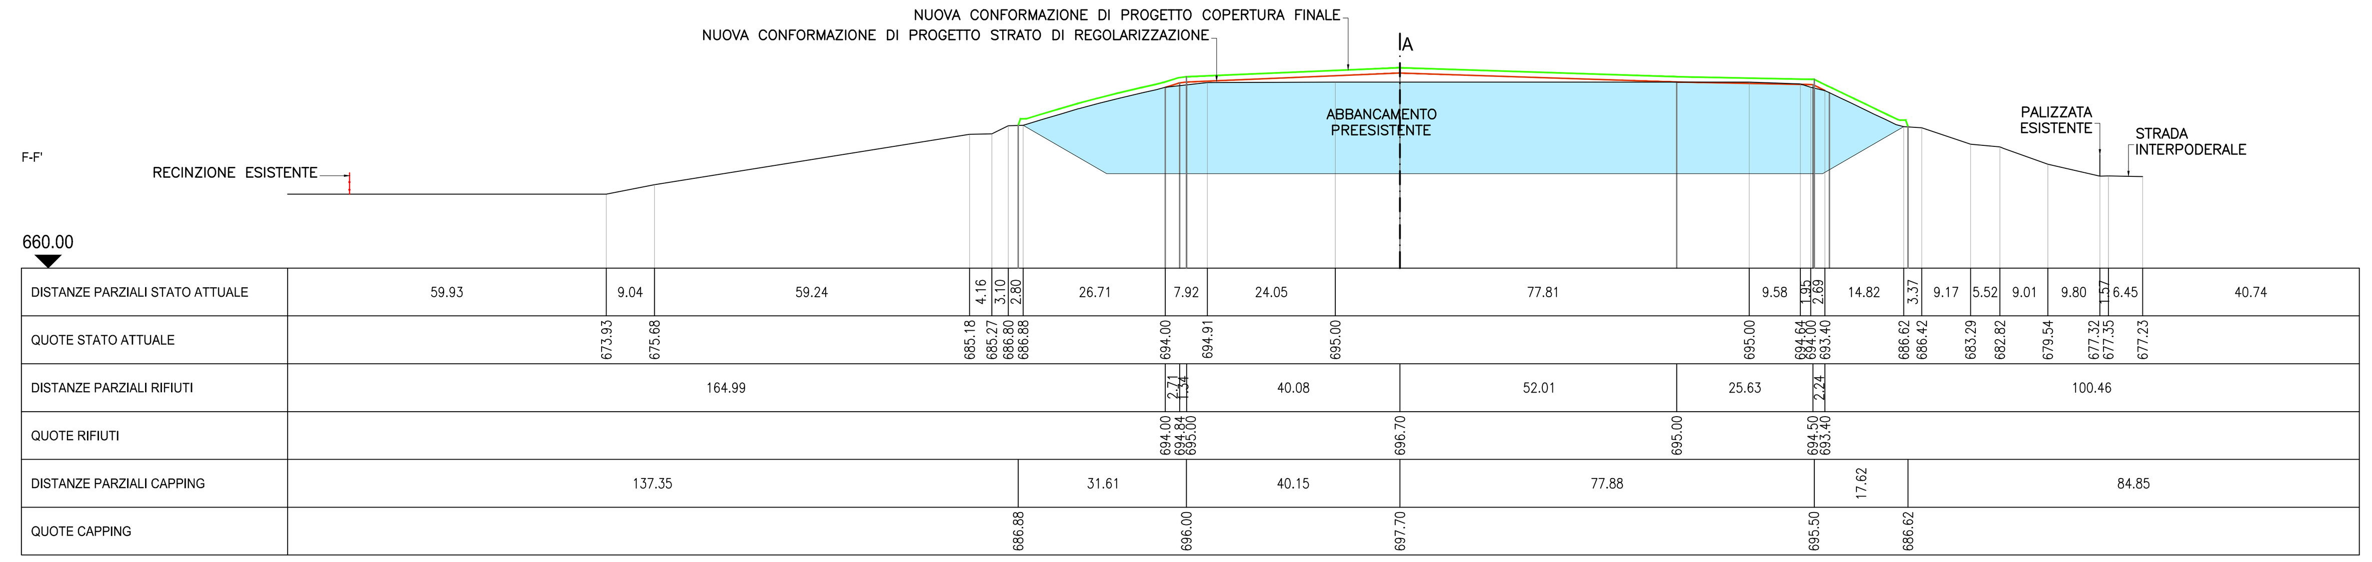

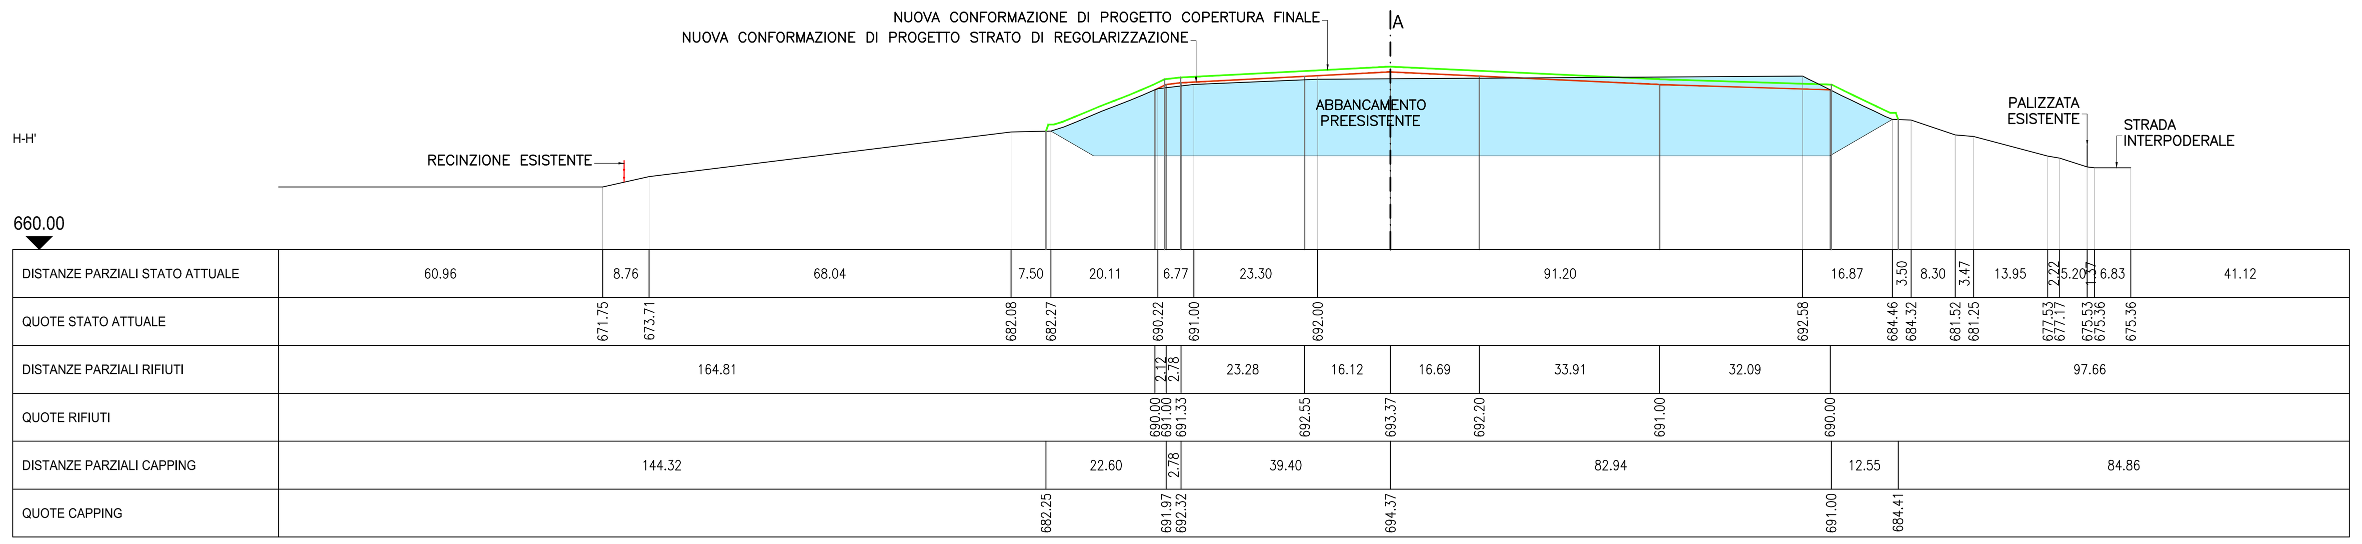

Scala 1:1000
0 10 20 30 40 50m

Committente:

ASI - DEV ECOLOGIA S.R.L.

Località:

CITTA' DI ARIANO IRPINO
Provincia di Avellino

DISCARICA PER RIFIUTI NON PERICOLOSI
SITA IN LOCALITA' DIFESA GRANDE

Progetto:

PROGETTO DEFINITIVO

CHIUSURA DELLA DISCARICA RSU CON STABILIZZAZIONE DEL MOVIMENTO DI VERSANTE IN LOCALITA' DIFESA GRANDE

Titolo elaborato:

SEZIONI LONGITUDINALI E TRASVERSALI DI PROGETTO

Numero elaborato: **D05**

Codice elaborato: 005-002D05E03

Scala: 1:1000

Rev.	Data	Descrizione	Redatto	Controllato	Approvato
E01	14.04.2015	EMISSIONE	VIRNA SPADINI	Ing. STEFANO VEGGI	Ing. STEFANO VEGGI
E02	28.09.2018	EMISSIONE	MATTEO CASTIGLIONI	LUDOVICO MARTELLUCCI	Ing. STEFANO VEGGI
E03	01.07.2019	EMISSIONE	MATTEO CASTIGLIONI	TATIANA TERRAGNI	Ing. STEFANO VEGGI
E04	20.02.2024	EMISSIONE	MATTEO CASTIGLIONI	PAOLO PARLA	Ing. STEFANO VEGGI

Progettista:

Desmos
Ingegneria Ambiente Energia

Timbro e firma:

ORDINE INGEGNERI PROV. ALESSANDRIA
SETTORI CIVILE AMB. INDUSTR. INFORM.
STEFANO VEGGI
INGEGNERE
N° A 1054
SEZIONE A

Desmos Ingegneria Ambiente Energia s.r.l.
Uffici: Centro LEONI – Via Giovanni Spadolini, 7 – 20141 Milano (MI)
Tel. +39 0236588750
Sede legale: Viale Bianca Maria, 13 - 20122 Milano
E-mail: desmos-ing@desmos-ing.it – E-mail certificata: desmos-ing@pec.it
P.I e C.F. : 09016150964 – REA: MI 2063052

ISO 9001:2015
ISO 14001:2015
ISO 45001:2018