

LINEA LAVAGGIO "A"

- 1a Nastro
- 2a Trituratore
- 3a Coclea di estrazione
- 4a Nastro
- 5a Coclea
- 6a Lavatrice
- 5 Pozzetto di raccolta
- 8a Coclea
- 9a Vasca di decantazione
- 10a Coclea
- 11a Lavatrice
- 12a Strizzatore-asciugatore
- 13a Nastro
- 3b Coclea
- 4b Coclea
- 5b Lavatrice
- 6b Vasca di decantazione
- 8 Pozzetto di raccolta

LINEA ASCIUGATURA

- 1c Batteria di riscaldamento
- 2c Ciclone di asciugatura
- 3c Ventilatore
- 4c Silos

LINEA ESTRUSIONE E PRODOTTI FINITI

- 1d Estrusori
- 2d Ventilatori
- 3d Silos stoccaggio prodotto finito
- 4d Scambiatore di calore acqua-acqua

IMPIANTO DI DEPURAZIONE


- 1e Impianto trattamento acque ciclo lavorativo (ciclo chiuso)
- 3e Impianto trattamento aria (tritrazione, estrusione e asciugatura)
- 4e Impianto trattamento aria silos stoccaggio prod. finito e da lavorare
- 5e Torre evaporativa

ALTRE MACCHINE ED ATTREZZATURE PRESENTI

- 1f Gruppo elettrogeno
- 3f Macchina affilatrice
- 4f Macchina impacchettatrice
- 5f Pesa
- 6f Cesويا
- 7f Mulino
- 8f Nastro trasportatore
- 9f Ventilatore

CAMINI DI EMISSIONE IN ATMOSFERA

- 1h Emissioni fumi - camino DN500 E2
- 3h Emissioni polveri di asciugatura Tritrazione - Lavaggio - Estrusione E1

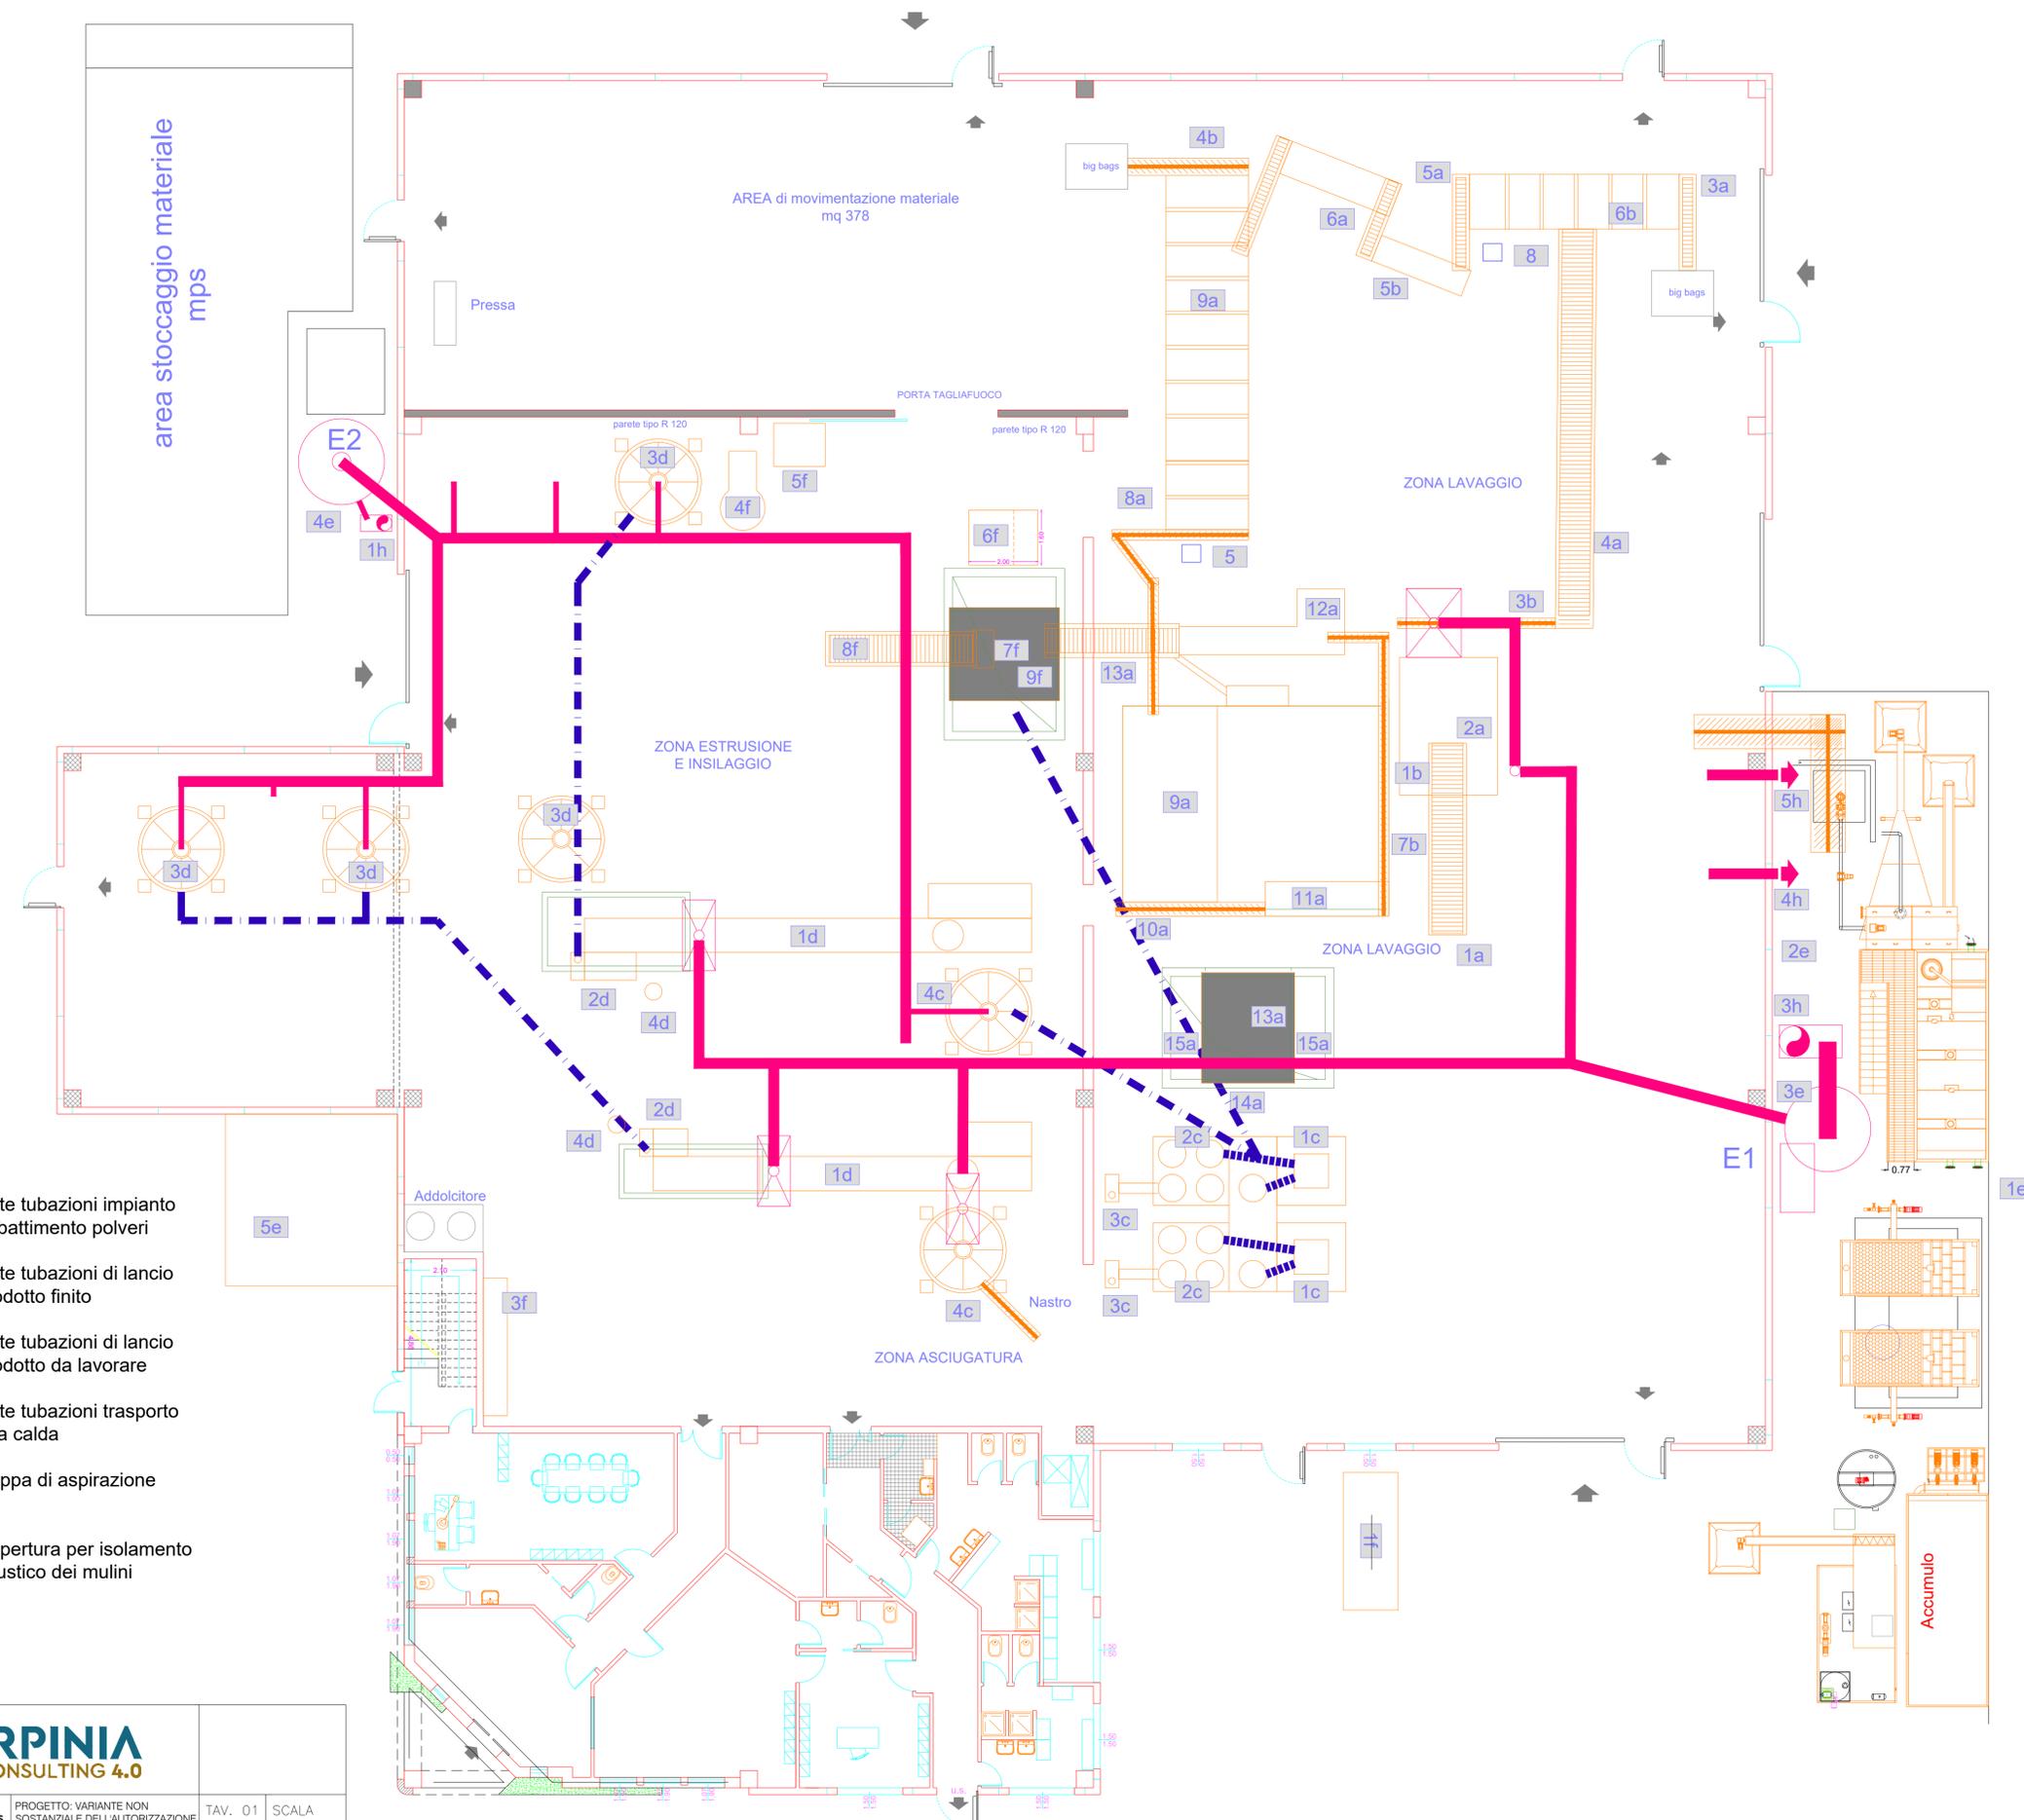

- Rete tubazioni impianto abbattimento polveri
- - - Rete tubazioni di lancio prodotto finito
- ⋯⋯⋯ Rete tubazioni di lancio prodotto da lavorare
- Rete tubazioni trasporto aria calda
- ⊠ Cappa di aspirazione
- Copertura per isolamento acustico dei mulini

	PROGETTO: VARIANTE NON SOSTANZIALE DELL'AUTORIZZAZIONE UNICA PER GLI IMPIANTI DI SMALTIMENTO E RECUPERO RIFIUTI DESCRIZIONE: ATTIVITA' LAVORATIVA STATO DI FATTO	TAV. 01 2024 GIUGNO	SCALA 1:100 Dis. V. Del Buono
Irpinia Consulting 4.0 srls Via Giotto, 05 Conza della Campania (AV) Ufficio: loc. Area Commerciale Lioni (AV) - Tel: 0827/403519 E-mail: info@irpiniaconsulting.it	COMMITTENTE: EUROPLAST SNC, MONTELLA (AV)		