

LINEA LAVAGGIO

- | | | | |
|-----|----------------|-----|------------------|
| 1a | Nastro | 22a | Nastro |
| 2a | Trituratore | 23a | Macinatore |
| 3a | Nastro | 24a | Nastro |
| 4a | Lavatrice | 25a | Coclea esterna |
| 5a | Coclea | 26a | Ventilatore |
| 6a | Lavatrice | 27a | Silos stoccaggio |
| 7a | Coclea | 28a | Macinatore |
| 8a | Macinatore | 29a | Coclea |
| 9a | Coclea | 30a | Nastro |
| 10a | Coclea | 31a | Coclea/Nastro |
| 11a | Lavatrice | | |
| 12a | Coclea | | |
| 13a | Vasca | | |
| 14a | Coclea esterna | | |
| 15a | Coclea | | |
| 16a | Lavatrice | | |
| 17a | Coclea | | |
| 18a | Coclea | | |
| 19a | Strizzatore | | |
| 20a | Strizzatore | | |
| 21a | Nastro | | |

LINEA ESTRUSIONE E PRODOTTI FINITI

- | | |
|----|----------------------------------|
| 1d | Estrusori |
| 2d | Vibratore |
| 3d | Silos stoccaggio prodotto finito |
| 4d | Quadro elettrico |

IMPIANTO DI DEPURAZIONE


- | | |
|----|-----------------------------------------------------------------------|
| 1e | Impianto trattamento acque ciclo lavorativo (circuitto chiuso) |
| 3e | Impianto trattamento acque di prima pioggia |
| 4e | Impianto trattamento aria (triturazione, estrusione e asciugatura) |
| 5e | Impianto trattamento aria silos stoccaggio prod. finito e da lavorare |

ALTRE MACCHINE ED ATTREZZATURE PRESENTI

- | | | | |
|----|---------------------------------------------|-----|---------------------------|
| 1f | Gruppo elettrogeno (spostare vicino cabina) | 10f | Setaccio |
| 3f | Macchina affilatrice | 11f | Torre evaporativa |
| 4f | Macchina impacchettatrice | 12f | Addolcitore acque |
| 5f | Pesa | 13f | Compressore |
| 6f | Cesoia | 14f | Batteria di riscaldamento |
| 7f | Chiller | 15f | Quadro generale |
| 8f | Chiller | 16f | Linea ventilatore |
| 9f | Serbatoio | | |

CAMINI DI EMISSIONE IN ATMOSFERA

- | | | |
|----|---|-----------|
| 1h | Emissioni fumi - camino DN500
Linea verde camino e2 / cappe c1e2 - c2e2 - c3e2 | E2 |
| 3h | Emissioni polveri di asciugatura Triturazione - Lavaggio - Estrusione
Linea blu camino e1 / cappe c1e1 - c2e1 - c3e1 - c4e1 - c5e1 - c6e1 - c7e1 - c8e1 | E1 |

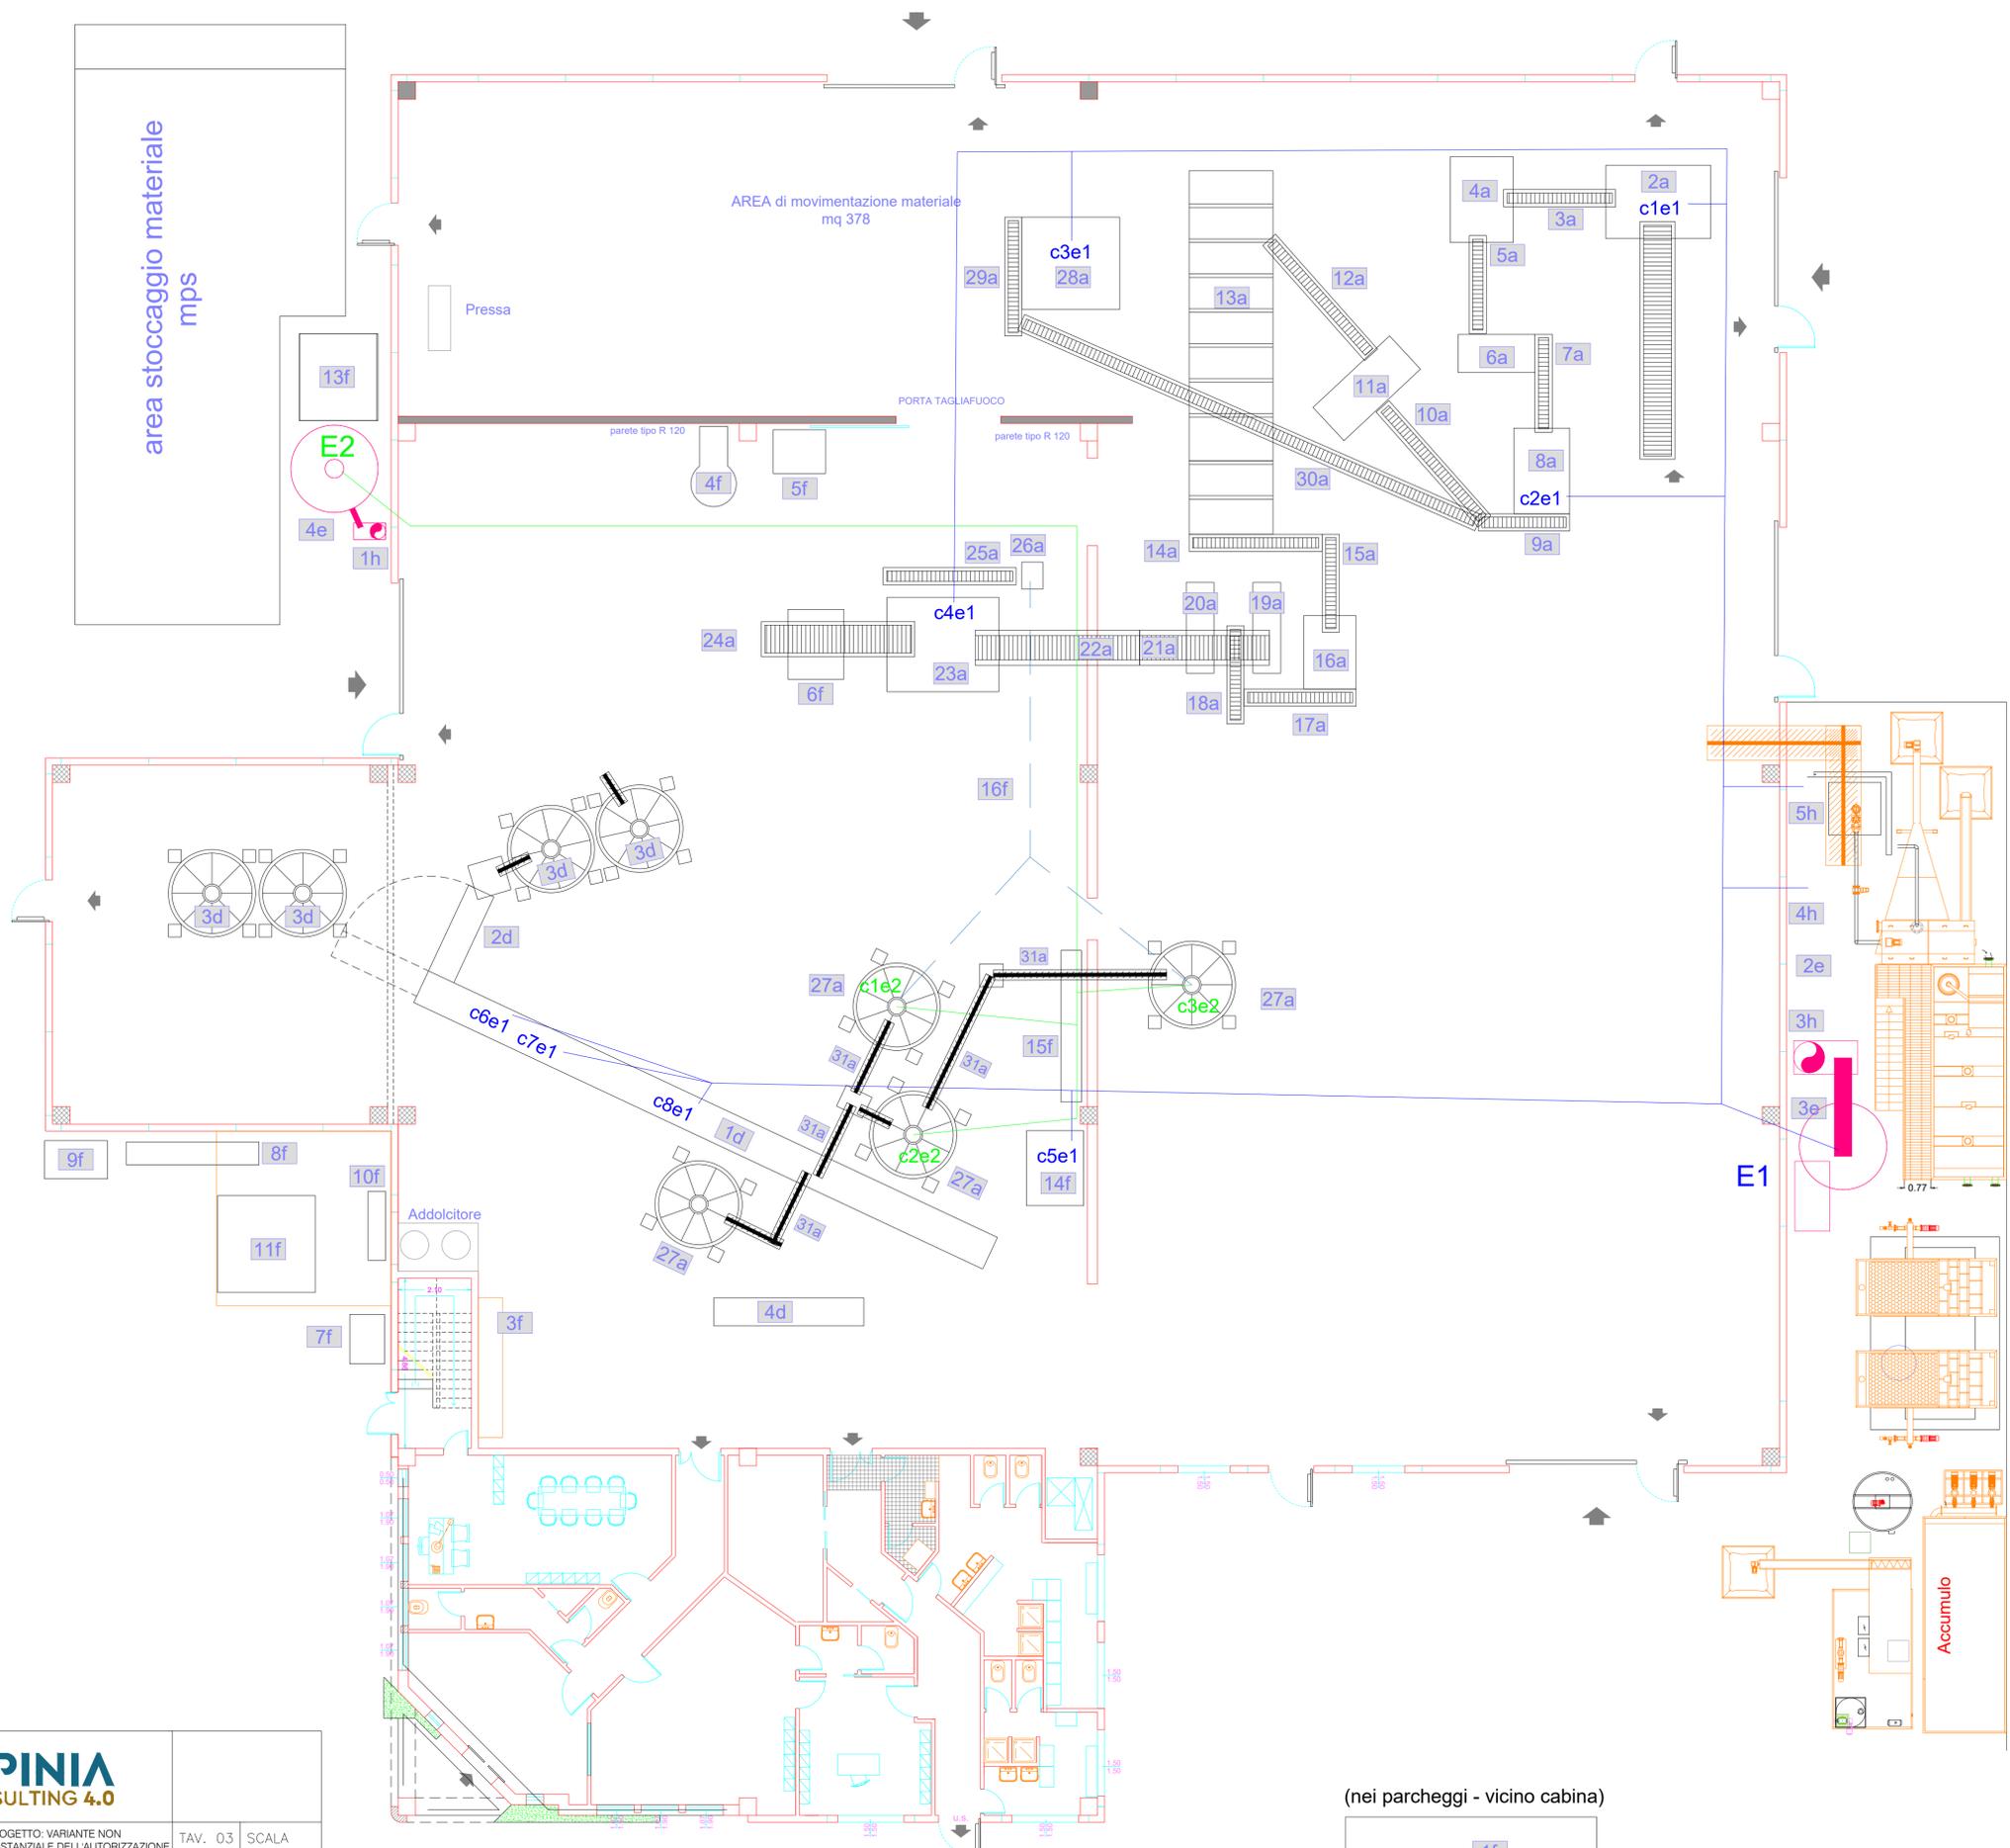

(nei parcheggi - vicino cabina)



IRPINIA CONSULTING 4.0
 Via Giotto, 05
 Conza della Campania (AV)
 Ufficio: loc. Area Commerciale Lioni (AV) - Tel: 0827/403519
 E-mail: info@irpiniaconsulting.it

PROGETTO: VARIANTE NON SOSTANZIALE DELL'AUTORIZZAZIONE UNICA PER GLI IMPIANTI DI SMALTIMENTO E RECUPERO RIFIUTI
 DESCRIZIONE: ATTIVITA' LAVORATIVA STATO DI PROGETTO

TAV. 03
 SCALA 1:100
 2024 GIUGNO
 Dis. V. Del Buono

COMMITTENTE: EUROPLAST SNC, MONTELLA (AV)