LEGENDA SIMBOLOGIA

CE1	Presse Cesoie oleodinamiche fissa per rottami metallici mq.22	CV	Canale vibrante di caricamento mulino
CE2	Presse Cesoie oleodinamiche scorrabile per rottami metallici mq.12	C1	Area di selezione e cernita manuale mq. 65
CR	Controllo radiometrico a portale	C2	Area di selezione e cernita manuale mq. 65
CU	Area di deposito rame mq.8	M.M.S.	Area destinata a metalli magnetici separati mq.1
CM	Cabina Mulino metalli ferrosi mq.175	P.M.S.	Area destinata a sacconi plastiche macinato separato mq.3
RCI	Area deposito Rottami metallici da cesoiare ingresso mq.125	CDM	Cavi da macinare mq 26
RCM	Area deposito Rottami metallici cesoiato per mulino mq. 128		Uscite
RCU	Area deposito Rottami metallici cesoiato in uscita mq. 55	—	Separatori
AutA	Autogru A con ragno prensile	AutB	Autogru B con ragno prensile
AutC	Autogru C con ragno prensile	ScD	Escavatore D con ragno prensile
CarE	Autocarrello E con forche	CarF	Autocarrello F con forche
SG	Serbatoio di gasolio	C.O.E.	Contenitore oli esausti lit.500
EG	Erogatore Gasolio	D.O.I.	Deposito fusti olio idraulico
R.I.A.	Riserva idrica Antincendio	D.B.E.	Deposito bombole esaurite maschi/assegno per manutenzione
V.P.P.	Vasca Acque di prima pioggia	D.B.P.	Deposito bombole piene maschi/assegno per manutenzione
V.S.P.	Vasca Acque di seconda pioggia	D.P.	Contenitori di deposito rifiuti pericolosi prodotti dalle attività mq. 0,9
	Idrante antincendio	CC	Cabina di comando mulino
CF	Calamita a nastro di separazione residui ferrosi	—	Pannello antirumore sovrastante il muro di confine
—	Separatore removibile con pannello antirumore	—	Pannello separatore scorrevole
—	Pannellatura antirumore sandwich fissa	—	Pannellatura antirumore sandwich scorrevole
—	Paratoia fissa sopra il muro	PF3	Pressa ferro ARIETE 81,6kW
AutG	Autogru G con ragno prensile		

COMUNE DI ATRIPALDA

PROVINCIA DI AVELLINO

Oggetto

Richiesta di variante non sostanziale

IMPIANTO DI STOCCAGGIO E TRATTAMENTO RIFIUTI
sito in Atripalda (AV) alla via Tufarole, n.72

AI SENSI DELL'ART. 208 DEL D.Lgs 152/2006
DELLA D.G.R. 8/2019

Il tecnico

Data	Prot.	Rev.	Scala
		02	1:500

Elaborato

▷ Planimetria generale con layout - Stato di variante

Sigla Elaborato

Il Committente IRPINIA RECUPERI S.r.l.
Sede: Via Tufarole n. 72
Atripalda (AV)

Note

n.	Descrizione

DISTINTA MATERIALI STOCCATI

box	sup.co	Codifica d.lgs 152/06	macrofamiglia di appartenenza
R1	mq.89+63	19.12.02 12.01.03 17.04.03 15.01.04 12.01.04 17.04.04 19.12.03 17.04.01 17.04.06 20.01.40 17.04.02 17.04.07 19.10.02	METALLI FERROSI
R2	mq.26	17.04.02 16.02.16 17.04.11 16.01.18 17.04.01 16.01.22	METALLI NON FERROSI
R3	mq.50	20.03.07	INGOMBRANTI
R4	mq.180	20.01.40 15.01.04 16.01.06 12.01.02 12.01.01 16.01.16 17.04.05 19.01.02 16.01.17 19.12.02 19.10.02 16.01.18 19.10.01 16.01.22	METALLI FERROSI
R5	mq.138	12.01.01	METALLI FERROSI
R6	mq.30	17.02.02 15.01.07 16.01.20 10.11.12 19.12.05 10.11.12 20.01.02	VETRO
R7	mq.43	20.01.02	VETRO
R8	mq.43	03.01.01 17.02.01 03.01.05 19.12.07 15.01.03 20.01.38	IMBALLAGGI IN LEGNO
R9	mq.62	17.04.02	METALLI NON FERROSI
R10	mq.40	20.01.40 17.04.02 12.01.03	METALLI NON FERROSI
R11	mq.15	12.01.03	METALLI NON FERROSI
R12	mq.31	20.01.40 17.04.05 19.12.07 15.01.04	METALLI FERROSI
R13	mq.66	020304 060314 060503 080318 080410 090107 100202 100215 100305 100316 100320 100322 100324 101003 101105 101203 101206 101208 120117 190203 190501 190503 190801 190904 190905	FANGHI
R14	mq.34	150101 150106 200101 191201	ATTIVITA' N° 34.2.C D.P.R. 151/2011
R15	mq.36	070213 150107 150105 150106 150103 160119 191204 191210 191212 200301 020104 070299 170203 200139 070213 120105	ATTIVITA' N° 44..3.C D.P.R. 151/2011
R16	mq.34	160112 160115 160304 160306 160505 160509 160605	RIFIUTI NON SPECIFICATI ALTRIMENTI NELL'ELENCO
R17	mq.39	170107 170302 170604 170802 170904 200202	RIFIUTI DI CEMENTO
R18	mq.29	180104 180107 180109 180203 200132 150203	RIFIUTI PRODOTTI DA BARTONI E TETTOIE ADIBITE A DA ATTIVITA' DI RICICLAGGIO DELLO VETRO
R19	mq.39	200108	rifiuti biodegradabili di cucine e mense
R20	mq.25	200125 200128 200134 200136 200201 200203 160214 160216	ATTIVITA' N° 12.2.B D.P.R. 151/2011
R21	mq.34	200301 200302 200303 200304 200306	altri rifiuti urbani
R22	mq.17	020110 160801 160803 191001 191004 191006	RIFIUTI MISTI DI METALLI
R23	mq.17	010209 010221 010222 150108 191208 200110 200111	rifiuti tossili
Rp	mq.36	080402* 080307* 080111* 080121* 080312* 080317* 080409* 080501* 090107* 090108* 100315* 120109* 120110* 120112* 120116* 120120* 130113* 130208* 130802* 140601* 140603* 150110* 150111* 150202* 160107* 160108* 160113* 160115* 160213* 160213* 160215* 160303* 160305* 160501* 160506* 160601* 160602* 160604* 170301* 170303* 170603* 170605* 170903* 180103* 180106* 180108* 180110* 180202* 180205* 180207* 180110* 190806* 190813* 191003* 191211* 200113* 200119* 200121* 200123* 200127* 200131* 200133* 200135* 200137*	rifiuti pericolosi

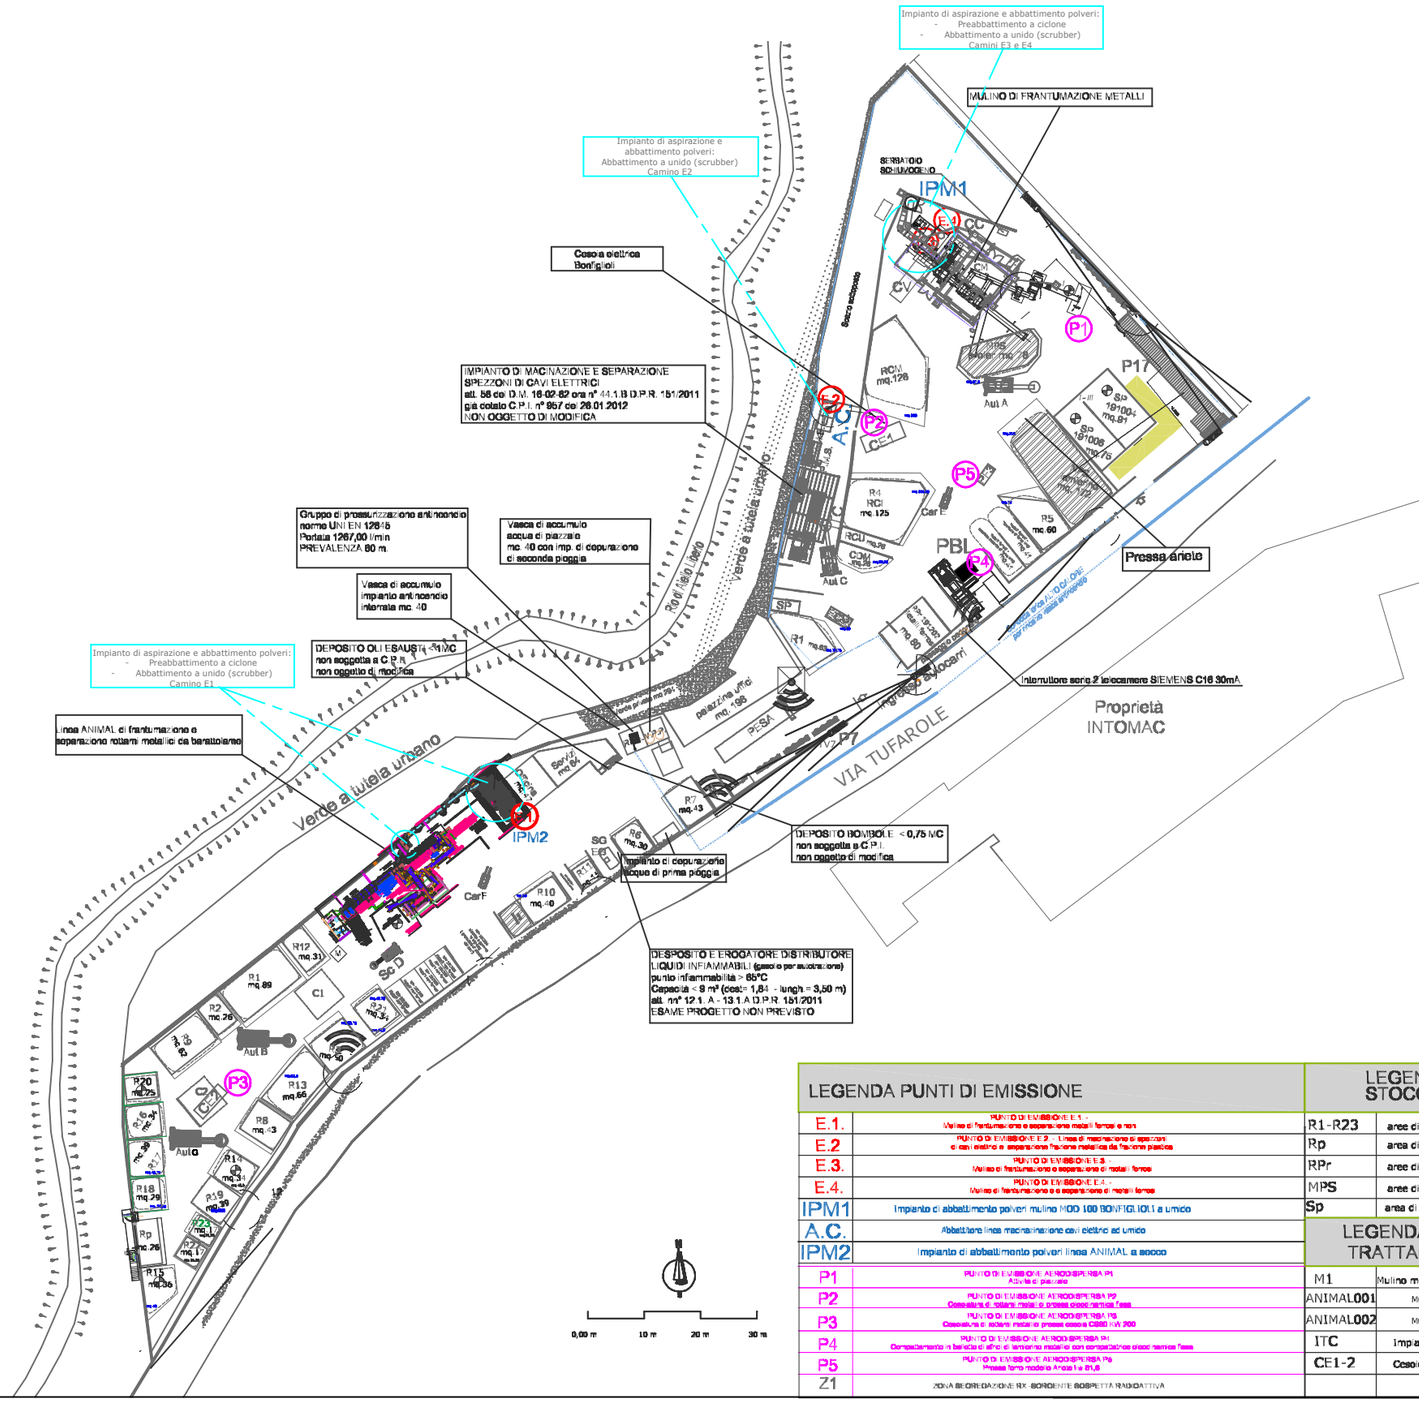

LEGENDA PUNTI DI EMISSIONE

E.1.	PUNTO DI EMISSIONE E.1 - Mulino di frantumazione e separazione metalli ferrosi e non
E.2	PUNTO DI EMISSIONE E.2 - Linea di macinazione di spezzoni di cavi elettrici e separazione frazione metallica da frazione plastica
E.3.	PUNTO DI EMISSIONE E.3 - Mulino di frantumazione e separazione di metalli ferrosi
E.4.	PUNTO DI EMISSIONE E.4 - Mulino di frantumazione e e separazione di metalli ferrosi
IPM1	Impianto di abbattimento polveri mulino MOD 100 BONFIGLIOLI a umido
A.C.	Abbattitore linea macinazione cavi elettrici ad umido
IPM2	Impianto di abbattimento polveri linea ANIMAL a secco
P1	PUNTO DI EMISSIONE AERODISPERSA P1 Aria da piazzale
P2	PUNTO DI EMISSIONE AERODISPERSA P2 Capannone di solaria metalli e presse cesoie CE1 e CE2
P3	PUNTO DI EMISSIONE AERODISPERSA P3 Capannone di solaria metalli e presse cesoie CE3 e CE4 200
P4	PUNTO DI EMISSIONE AERODISPERSA P4 Compattamento a balloccio di sfridi di lamierino metallico con compattatore cesoia termica fissa
P5	PUNTO DI EMISSIONE AERODISPERSA P5 Pressa ferro modello Ariete 81,6
Z1	ZONA BIORIDAZIONE RX BORDENTE SOSPETTA RADIOATTIVA

LEGENDA AREE DI STOCCAGGIO

R1-R23	aree di stoccaggio rifiuti non pericolosi
Rp	area di stoccaggio rifiuti pericolosi
RPr	aree di deposito temporaneo rifiuti prodotti
MPS	aree di deposito MPS - Materie Prime Secondarie
Sp	area di deposito temporaneo scarto di produzione

LEGENDA IMPIANTI DI TRATTAMENTO

M1	Mulino metalli ferrosi e non MOD 100 BONFIGLIOLI
ANIMAL001	Mulino metalli ferrosi e non ANIMAL 001
ANIMAL002	Mulino metalli ferrosi e non ANIMAL 002
ITC	Impianto trattamento cavi
CE1-2	Cesoie oleodinamiche