
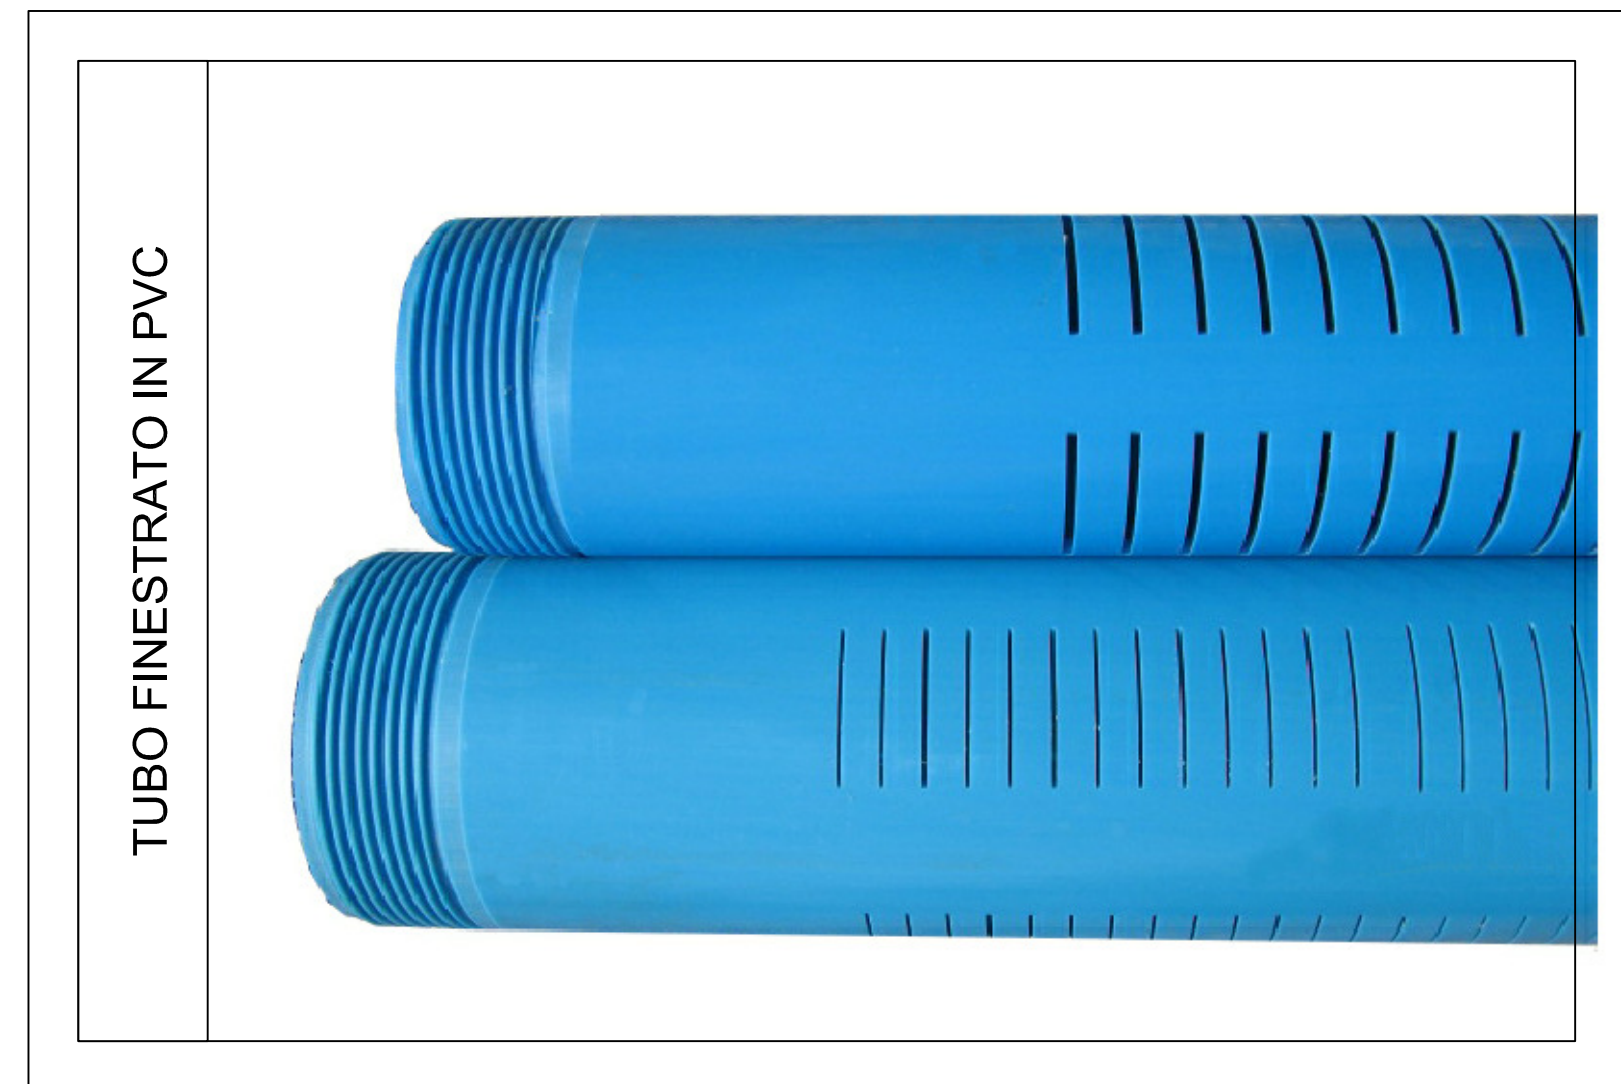


LEGENDA	
	Pozzi biogas
	Pozzi biogas con torcia statica
	Pozzi percolato
	Recinzione di progetto
	Viabilità interna di progetto
	Gabbionata drenaggio acque meteoriche
	Piezometro di progetto

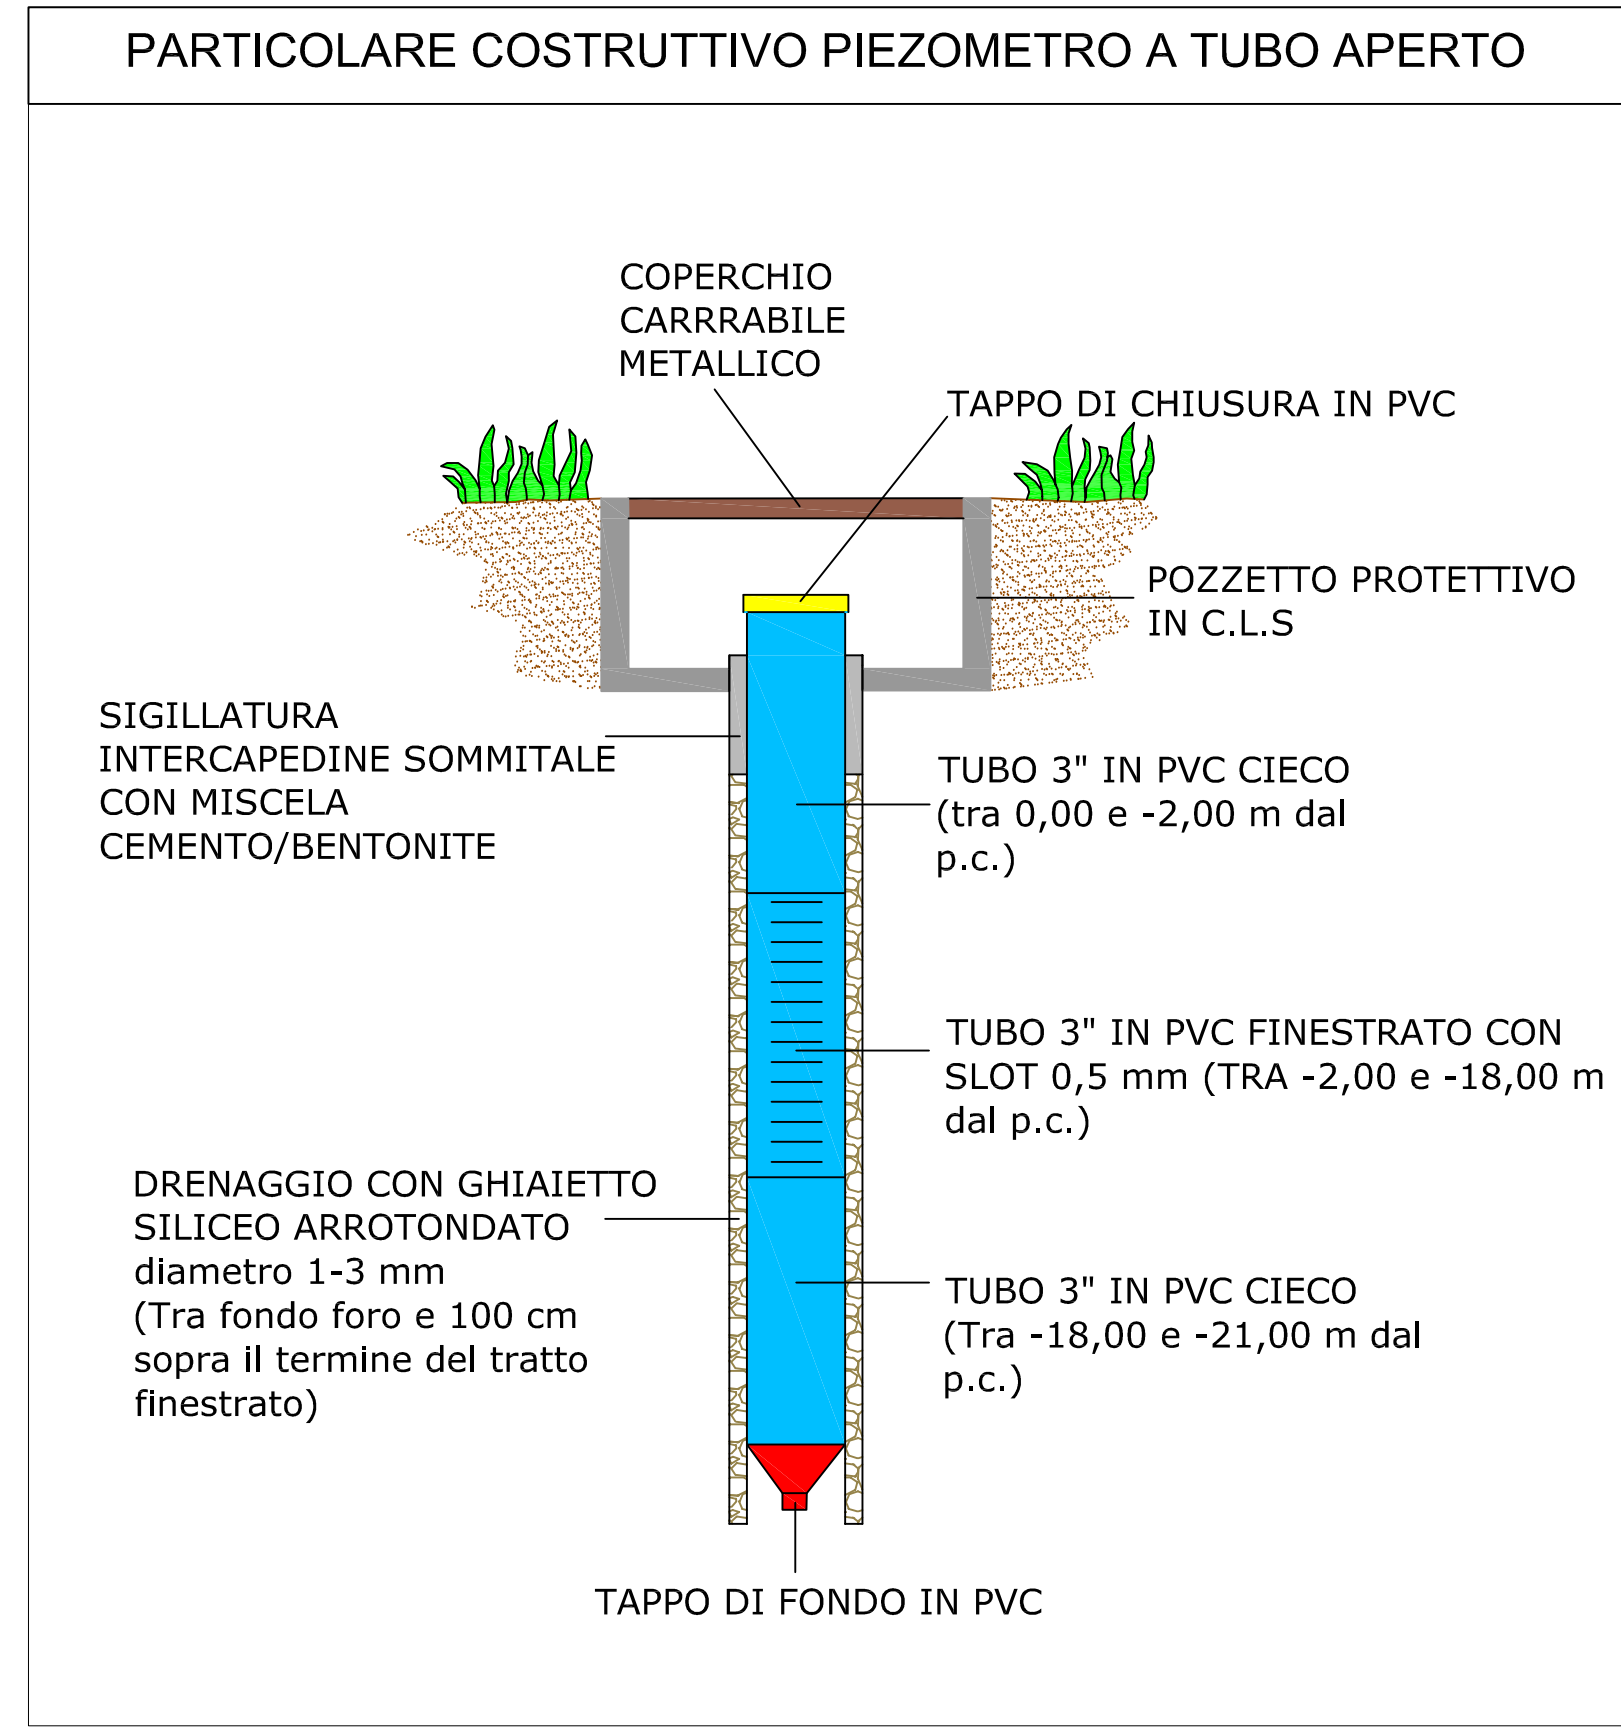

**Comune di Savignano Irpino (AV)**  
 PATTO PER LO SVILUPPO DELLA CAMPANIA  
 Delibera CIPE n. 26/2016 - FSC 2014/2020

**BONIFICA DISCARICA COMUNALE**  
 in località PUSTARZA  
 nel Comune di SAVIGNANO IRPINO (AV)  
 mediante un intervento di  
**MESSA IN SICUREZZA PERMANENTE**  
 del sito di discarica  
 Progettazione esecutiva

ELABORATO N.:	TITOLO:
D.17	Planimetria del monitoraggio

Rev.	Data	Prodotto	Controllato	Approvato	Motivo della revisione
00	Dicembre 2009				Emissione
01	Febbraio 2017				Aggiornamento
02	Novembre 2017				Aggiornamento
03	Ottobre 2018				Aggiornamento

**IL PROGETTISTA:**  
Dott. Ing. Francesco Riboldi

**CONSULENZA SPECIALISTICA PER IL SUPPORTO ALLA PROGETTAZIONE:**  
S.T.A.G.I. srl  
servizi Tecnici & Ambientali Geologici Ingegneria

**IL RESPONSABILE DEL PROCEDIMENTO:**  
Dott. Ing. Vincenzo Norcia

**SUPPORTO AL RESPONSABILE DEL PROCEDIMENTO:**  
Dott. Ing. Fernando Capone