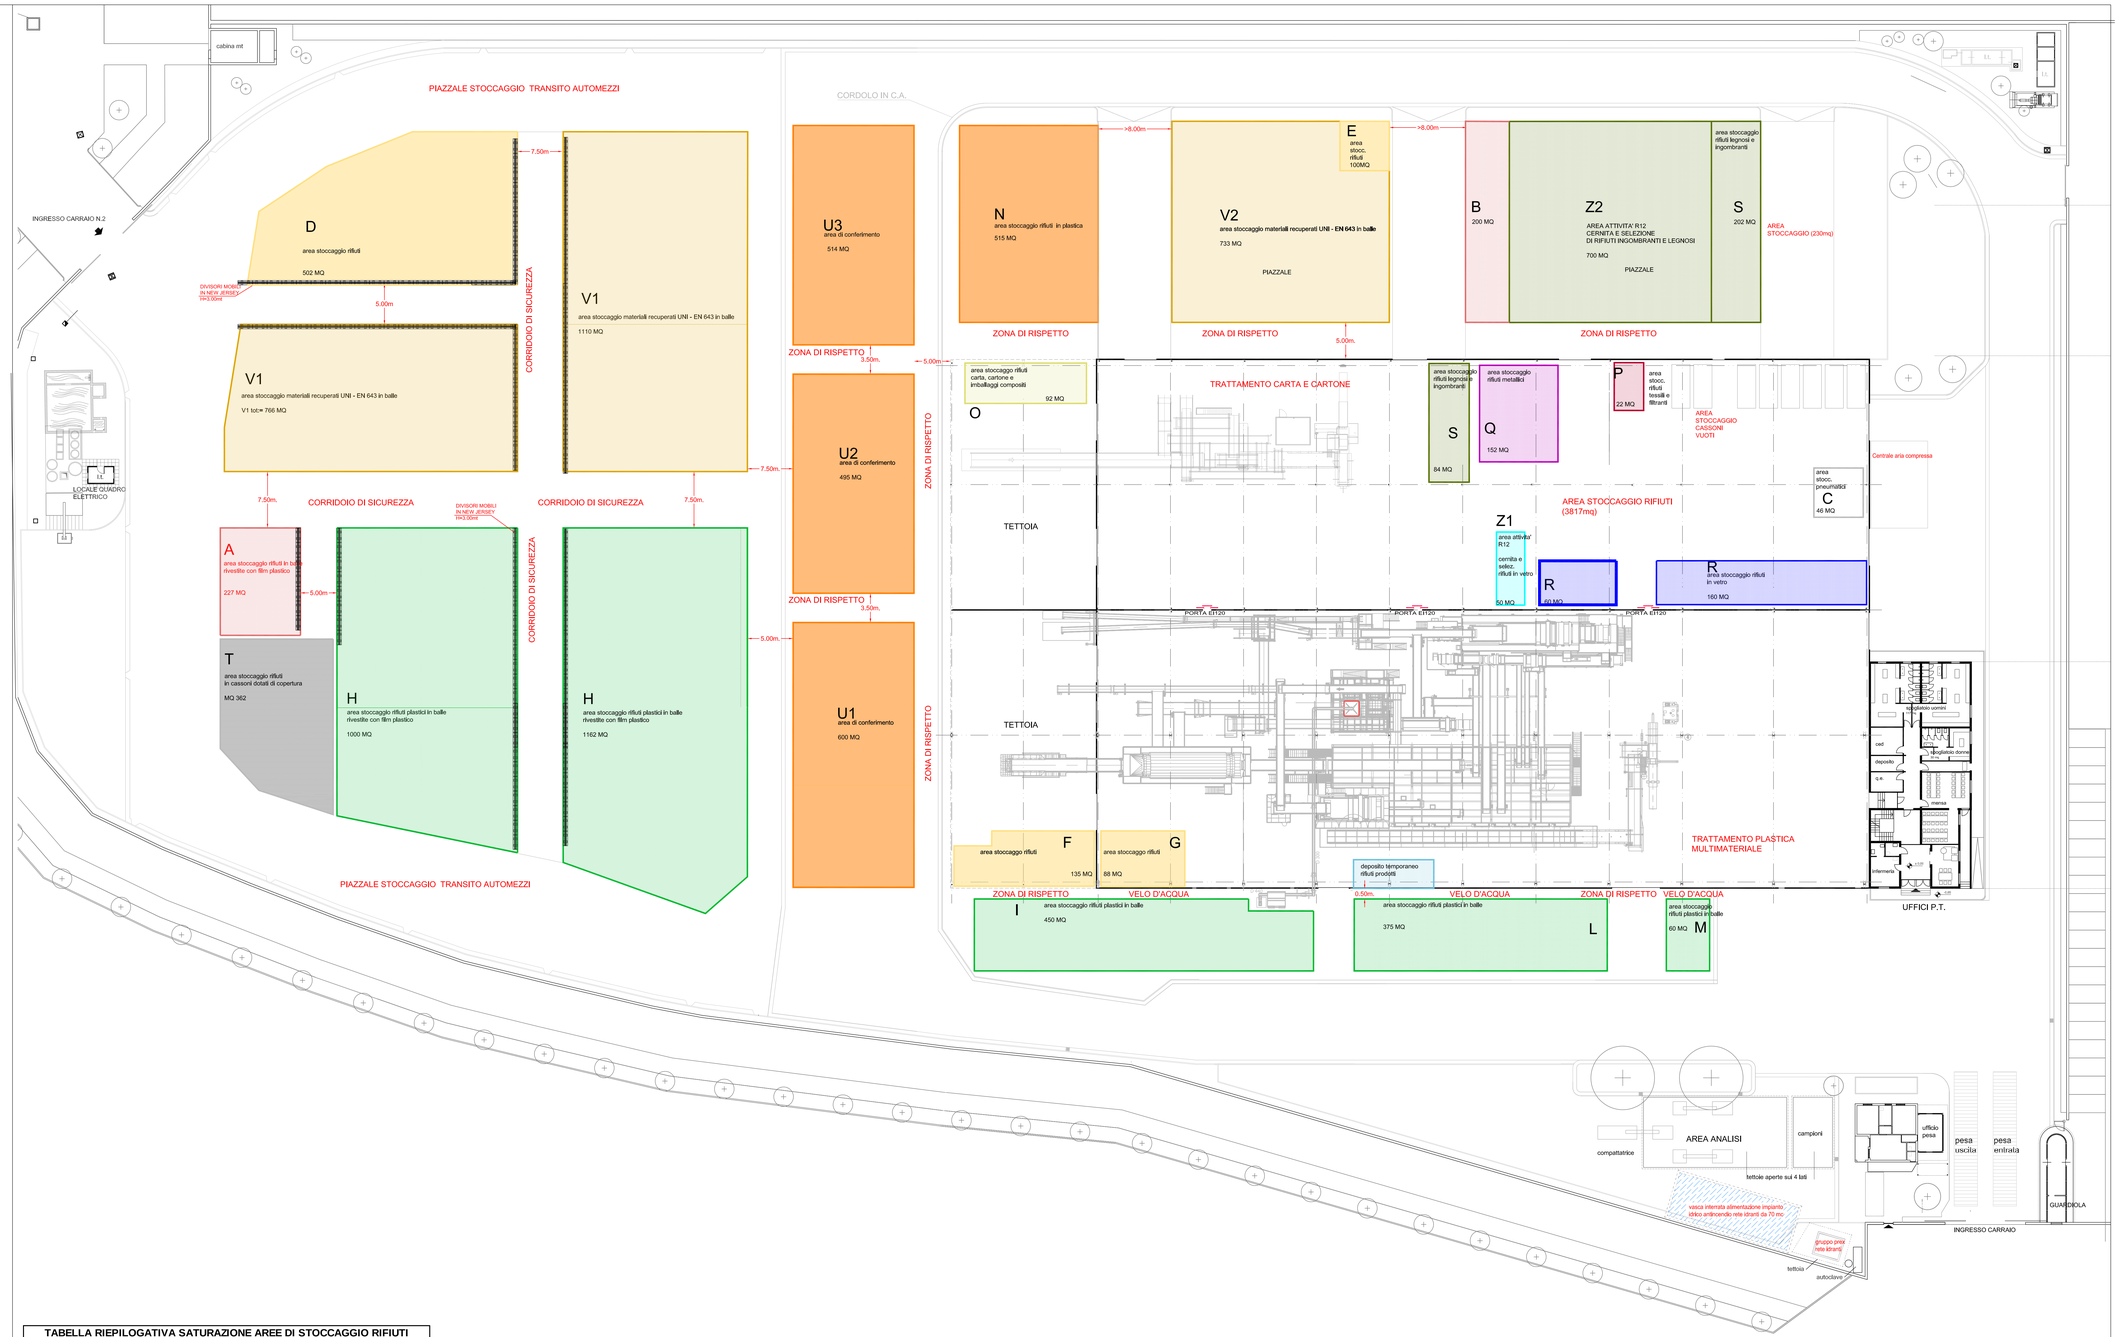

PLANIMETRIA GENERALE SCALA 1:250

TABELLA RIEPILOGATIVA SATURAZIONE AREE DI STOCCAGGIO RIFIUTI

Area di stoccaggio (mq.)	Disponibile (mq.)	Occupata (mq.)	Saturazione %	
			Reale	Di legge
AREA COPERTA	3667	735	20.0%	80%
TETTOIA	1441	227	15.8%	80%
AREA SCOPERTA	12 368	9558	77.3%	80%

OPERA :

DI GENNARO S.p.A.
AREA ASI loc. PASCAROLA, CAIVANO (NA)

PROGETTO :

MAPPATURA AREE STOCCAGGIO RIFIUTI
AI SENSI DEL D.R.G. n°223 del 20/05/2019

STUDIO D'INGEGNERIA ENERGETICA
Ing. DARIO DE SANTIS
Via Cintia P.co S. Paolo is. 4
CAP 80126 NAPOLI
Tel/Fax 081/7672979
E-Mail: deprosa@libero.it

TAV. n°	DATA: 01/2019	ALLEGATI	SCALA	COMMESSA n°
7	1° ASSEGNAMENTO: 07/2019	PIANTA [X]	1:250	01
	2° ASSEGNAMENTO: 08/2019	SEZIONE [ ]		CAD OPERATOR :
REV. 0° di 0° SALDO	3° ASSEGNAMENTO:	PROSPETTO [ ]		DEGM: R.COPPOLA

TIPOLOGIA DI PROGETTO:
[ ] PRELIMINARE
[ ] DEFINITIVO
[ ] ESECUTIVO
[X] SCHEMA FUNZIONALI

ELABORATO:
[X] A. IMPIANTI ANTINCENDIO → 118176
[ ] B/P.EX SPESL
[ ] R.G. RETI GAS
[ ] D. IMPIANTI RISCALDAMENTO
[ ] C. IMPIANTI CONDIZIONAMENTO
[ ] P.S. PIANI SICUREZZA - EMERGENZA
[ ] E. IMPIANTI ELETTRICI
[ ] G. IMPIANTI SPECIALI

A TERMINE DI LEGGE CI RISERVIAMO LA PROPRIETA DI QUESTO PROGETTO, CON DIVIETO DI RIPRODURLO O COMUNQUE RENDERLO A TERZI SENZA NOSTRA AUTORIZZAZIONE