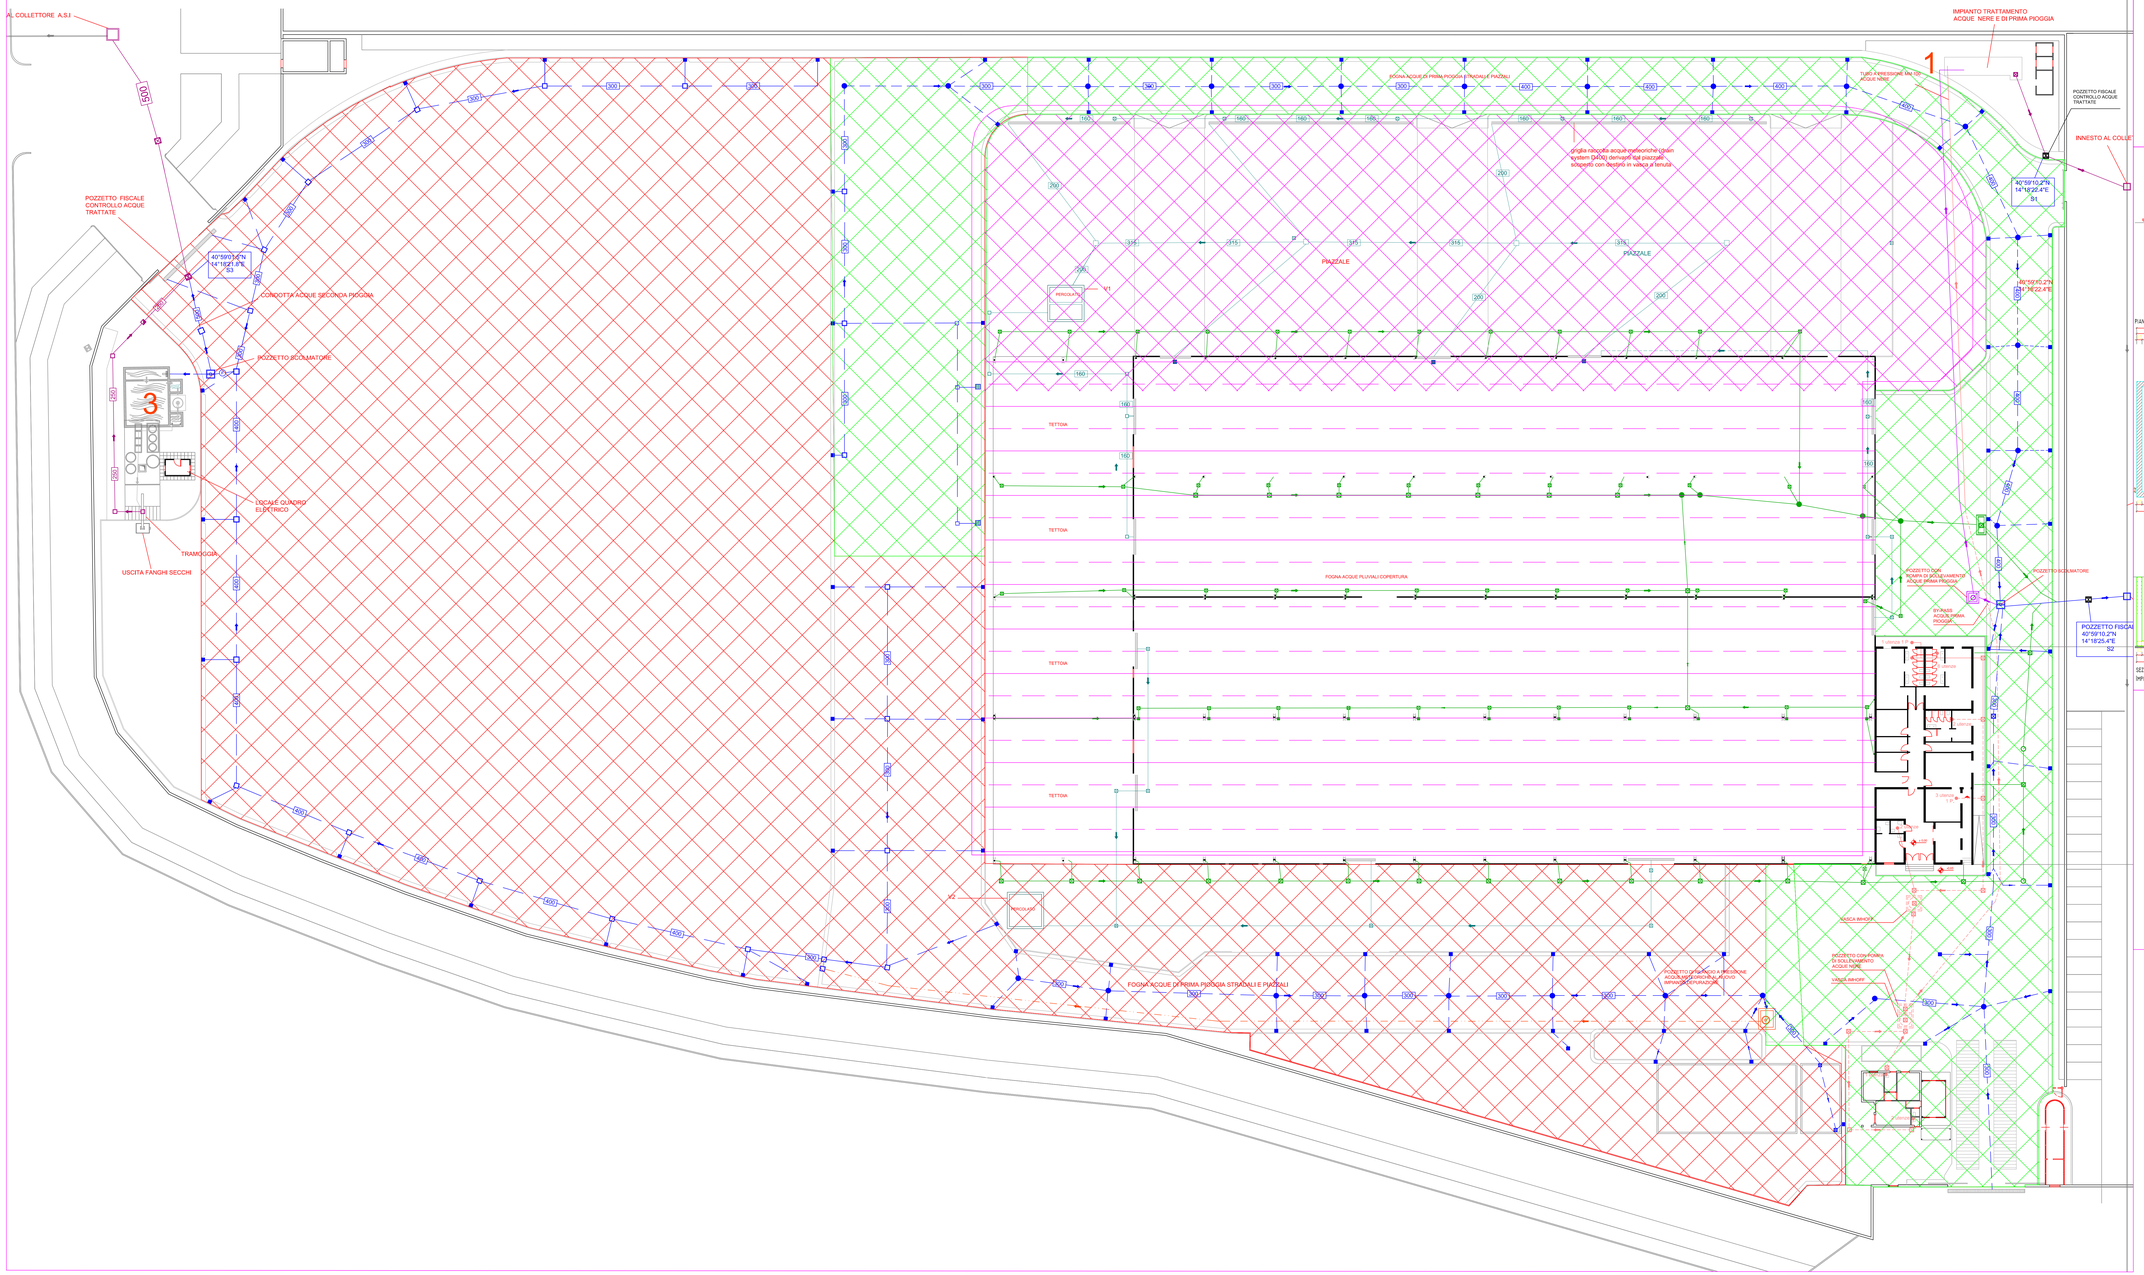

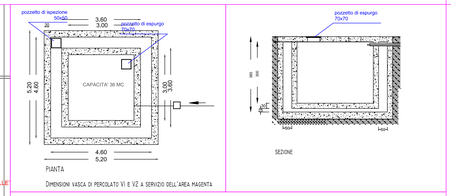

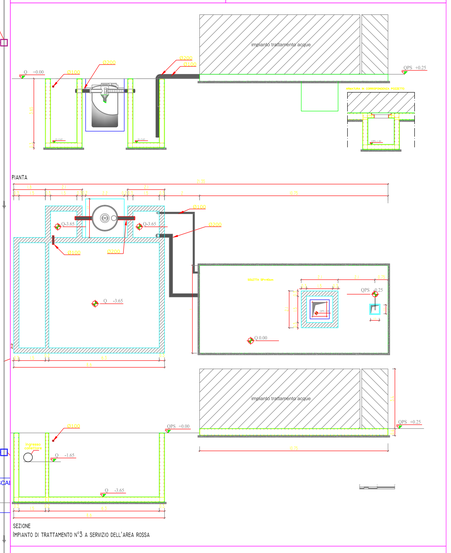

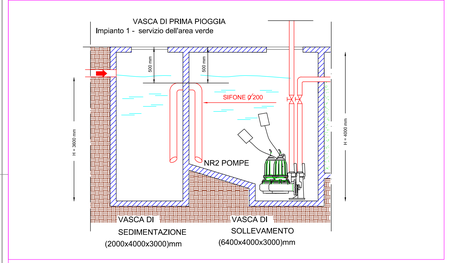

NOTE:
All'interno delle relazioni U.d - Caratteristiche tecniche impianto 1 - Area Verde, U.e - Caratteristiche tecniche impianto 3 - Area Rossa, si riportano le caratteristiche funzionali degli impianti di trattamento acque.

LEGENDA RETI FOGNARIE

- LINEA ACQUE METEORICHE STRADE E PIAZZALI
- LINEA ACQUE METEORICHE DELLE PLUVIALI
- LINEA ACQUE REFLUE NERE
- LINEA A PRESSIONE ACQUE DI PRIMA PIOGGIA AL TRATTAMENTO
- LINEA USCITA ACQUE TRATTATE DALL' IMPIANTO DI DEPURAZIONE
- LINEA ACQUE DI PERCOLATO PIAZZALI E INTERNO CAPANNONI

- POZZETTO CON POMPA SOLLEVAMENTO ACQUE METEORICHE
- POZZETTO SCOLMATORE
- POZZETTO CON POMPA SOLLEVAMENTO ACQUE PRIMA PIOGGIA
- VASCA IMHOFF
- POZZETTO CON POMPA SOLLEVAMENTO ACQUE PLUVIALI
- FILTRO

- Area di raccola impianto 1 (ROSSO) - 17600 mq
- Area di raccola impianto 3 (VERDE) - 4200 mq
- Area raccolta con vasca di percolato - 14000 mq
- Area raccolta con vasca di percolato - 5000 mq
- Area raccolta con vasca di percolato - 8500 mq

1. FLUSSO DI DEPURAZIONE ACQUE NERE PRIMA PIOGGIA

2. FLUSSO ACQUE PRIMA PIOGGIA "Copertura Opificio"

3. FLUSSO DI DEPURAZIONE IMPIANTO PRIME PIOGGE

Riproduzione vietata e diritti d'autore riservati

COMUNE DI CAIVANO - PROVINCIA DI NAPOLI

OGGETTO

RIESAME AUTORIZZAZIONE INTEGRATA AMBIENTALE
Rilasciata con D.D. n. 27 del 23.01.2018 ai sensi del D. lgs. 59/2005 e D.lgs. 46/2014

COMMITTENTE

DI GENNARO S.p.a.
Sede legale: centro direzionale Is. C/2 - Napoli
Sede impianto: Area Asi loc. Pascarola, Caivano(Na)

TITOLO

Planimetria rete di raccolta acque

Integrazione in riferimento alla Conferenza di Servizio del 04/07/2019

ORIENTAMENTO: N

I TECNICI	SITO	AREA INDUSTRIALE	DATA: Luglio 2019	TAV. N.
Ing. Giovanni Chiumiento Ing. Giuseppe Ruocco	Area ASI Pascarola	Area D2 - Industriale	SCALA: 1:250	3