AUTORIZZAZIONE EX ART. 208 D.LGS. 152/2006 VARIANTE NON SOSTANZIALE
CHIMPEX INDUSTRIALE Spa
ZONA ASI PASCAROLA - COMUNE DI CAIVANO

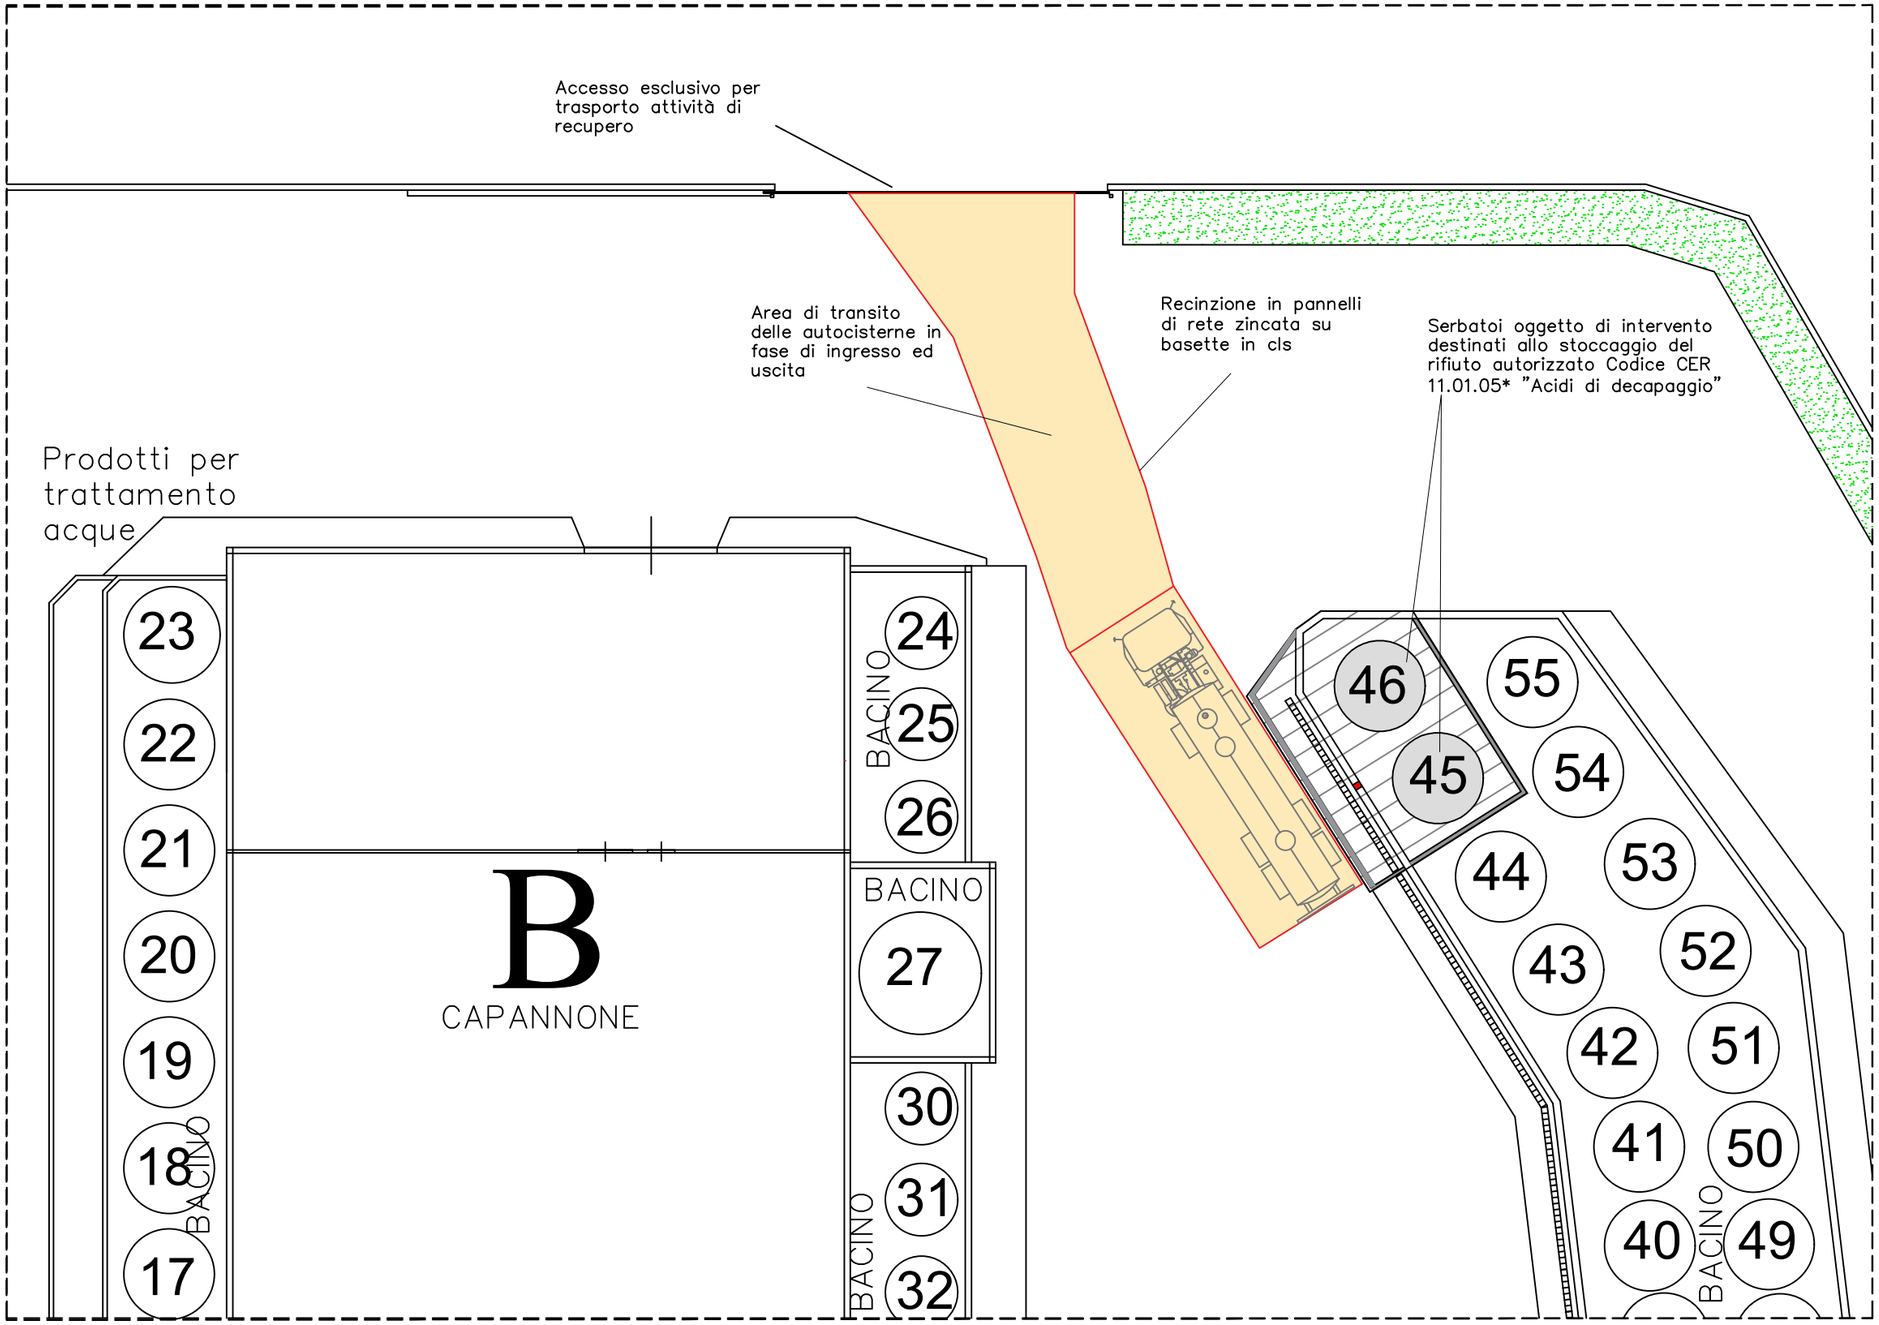

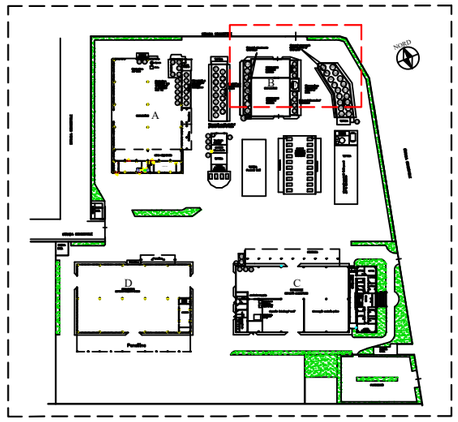

DETTAGLIO RECINZIONE

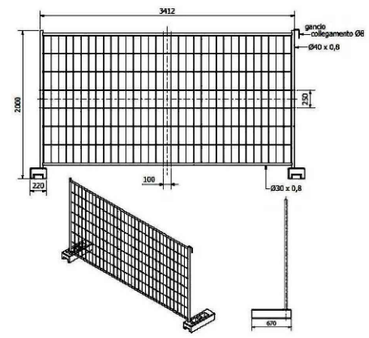

MATERIALI IMPIEGATI

- Recinzione in pannelli di rete zincata;
- Basette in cls.

DATA:	ELABORATO:	SIGLA:		
OTTOBRE 2019	PLANIMETRIA AREA TRATTAMENTO RIFIUTI EX ART. 208	RP2	CHIMPEX moving chemicals	Ecotecnica s.r.l. Via Merliani, 20 80127 - Napoli P.IVA 07965180636
SCALA: 1:200				

COLLEGIO GEOMETRI e G.L. della PROVINCIA di NAPOLI — DOTT. GEOM. SOLIMENE — ALBO N. 7379