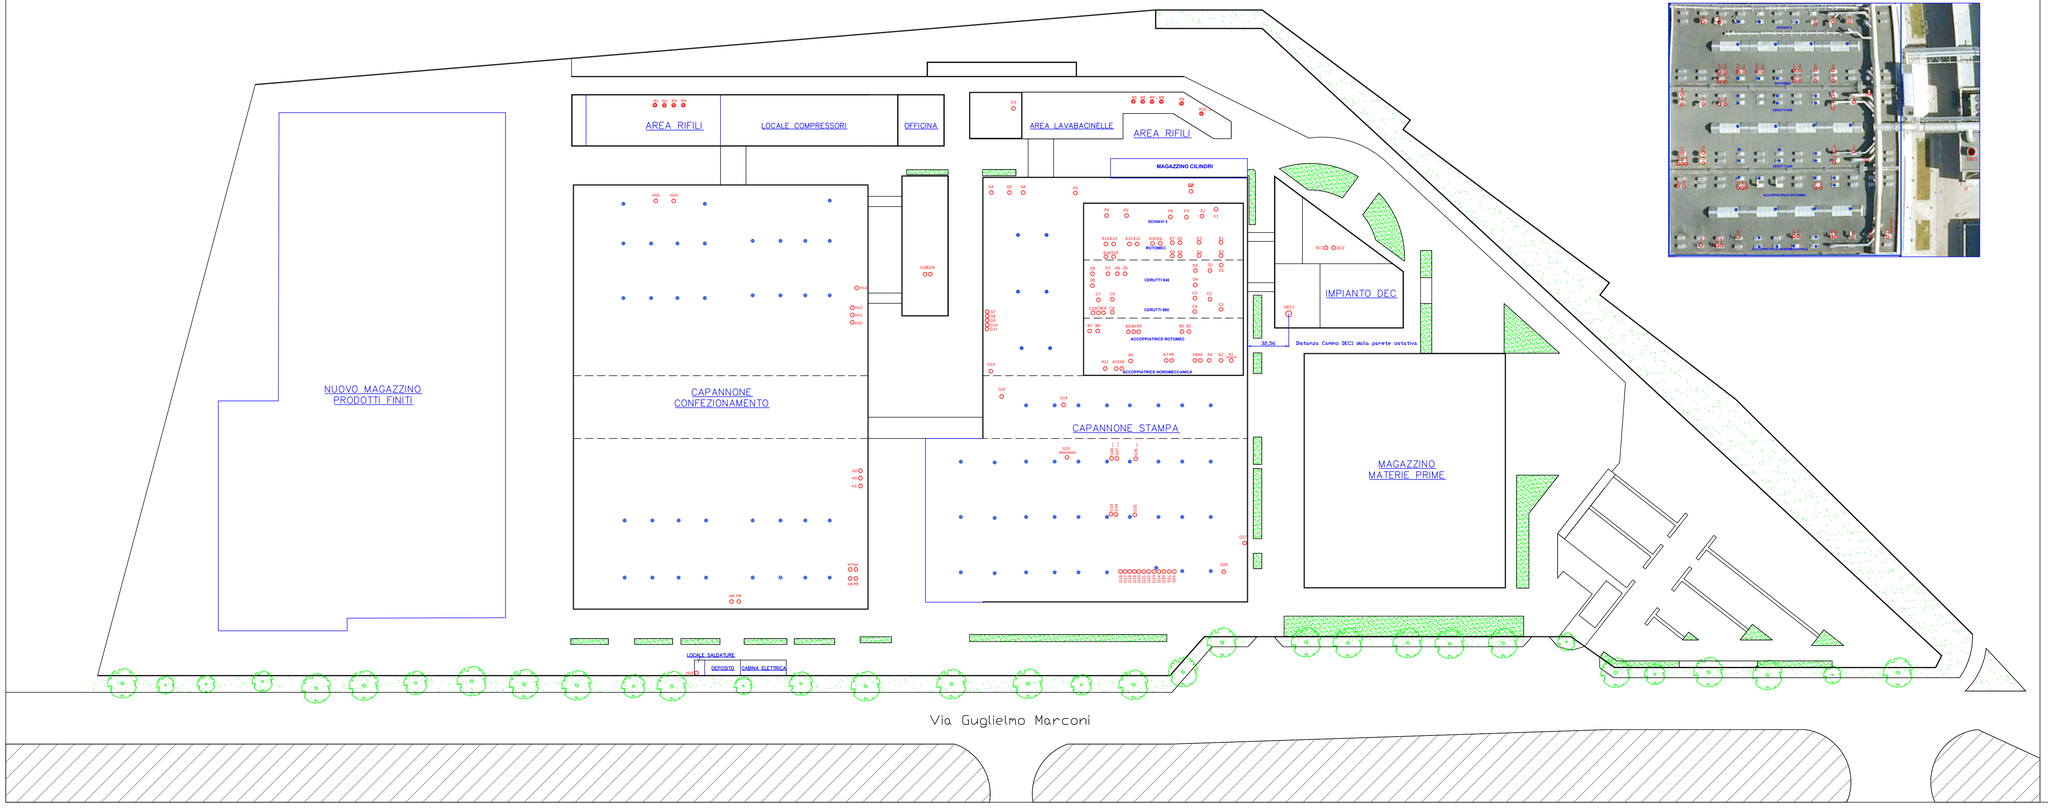

SOPPALCO REPARTO ROTOCALCO

LEGENDA

⊕ Ventilatori ricambio d'aria

◯ Camini

DEC1: Camino impianto Dec
EC1: Camino caldaia 1
EC2: Camino caldaia 2

SOPPALCO CAPANNONE STAMPA

Accoppiatrice Nordmeccanica
A2: Elementi aim./Dec
A3: Elementi aim./Dec
A4: Fossa
A5: Trattamento corone
A6: Fossa
A7: Trattamento corone (dism.)
A8: Trattamento corone
A9: *Non utilizzato*
A10: *Non utilizzato*
A11: *Non utilizzato*

Accoppiatrice Rotomec
B1: Trattamento corone
B2: Elementi aim./Dec
B3: Fossa
B4: Trattamento corone
B5: Elementi aim./Dec
B6: Trattamento corone
B7: F. premiscelato

Cerutti 960
C1: Elementi aim./Dec
C2: Elementi aim./Dec
C3: Aspir. dal tetto aim./Dec
C4: Trattamento corone
C5: Non utilizzato (Termocomb.)
C6: Non utilizzato (Termocomb.)
C7: Elemento Solvent Less
C8: Elemento Solvent Less
C9: Fossa
C10: Trattamento corone

Cerutti 940
D1: Elementi aim./Dec
D2: Elementi aim./Dec
D3: Trattamento corone
D4: Elementi aim./Dec (?)
D5: Fossa
D6: Trattamento corone
D7: Elementi aim./Dec
D8: Elementi aim./Dec
D9: *Non utilizzato (Termocomb.)*

Rotomec
E1: Elementi aim./Dec
E2: Elementi aim./Dec
E3: Collettore aim./Dec
E4: Collettore aim./Dec
E5: Elementi aim./Dec
E6: Trattamento corone
E7: Elementi aim./Dec
E8: Trattamento corone
E9: Elementi aim./Dec
E10: Elementi aim./Dec
E11: Elementi aim./Dec
E12: Elementi aim./Dec
E13: Elementi aim./Dec
E14: Elementi aim./Dec
E15: Fossa
E16: Trattamento corone

Schiavi 3
F1: Elementi aim./Dec
F2: Elementi aim./Dec
F3: Elementi aim./Dec (?)
F4: Trattamento corone
F5: Elementi aim./Dec
F6: Elemento Solvent Less

A1: Camino Deposito Fresco (dismesso) (*) In fregiamento del tetto

CAPANNONE STAMPA
G1: Ricambio Aria Cucina Colori
G2: Ricambio Aria Mont.Cilindri
G3: Ricambio Aria
G4: Ricambio Aria Sogiatoi
G5: Ricambio Aria Sogiatoi
G6: Ricambio Aria Sogiatoi
G7: Ricambio Aria Uffici
G8: Ricambio Aria Uffici
G9: Ricambio Aria Uffici
G10: Ricambio Aria Uffici
G11: Ricambio Aria Uffici
G12: K-Laboratorio
G13: Ricambio Aria Uffici
G14: Lettore Scritture Laser
G15: *Non utilizzato*
G16: Camino Deposito 1200 (dismesso)
G16: Camera uscita KBA
G17: Forni asciugatura KBA
G18: Forni asciugatura KBA
G19: Forni asciugatura KBA
G20: Forni asciugatura KBA
G21: Armadio elettrico KBA
G22: Armadio elettrico KBA
G23: Frigo KBA
G24: Forno asciugatura KBA 106
G25: Pompe KBA
G26: Ricambio Aria Lavaggio dilavacalamaio Roland
G27: Ricambio Aria Lavaggio Abrasivi Flexo
G28: Ricambio Aria Zona Sociale
G29: Ricambio Aria Zona Sociale
G30: Forno di asciugatura KBA 106
G31: Areazione QE KBA 106
G32: Impianto Ozono Superfleso KBA 1
G33: Forno Superfleso KBA 1
G34: Forno Superfleso KBA 1
G35: Impianto Ozono Superfleso KBA 2
G36: Forno Superfleso KBA 2
G37: Forno Superfleso KBA 2

CAPANNONE CONFEZIONAMENTO
H1: Ricambio Aria Uffici
H2: Ricambio Aria Uffici
H3: Ricambio Aria Uffici
H4: Ricambio Aria Uffici
H5: Ricambio Aria Uffici
H6: Ricambio Aria Uffici
H7: Ricambio Aria Uffici
H8: Ricambio Aria Loc.Tecnico
H9: Ricambio Aria Loc.Tecnico
H10: Ricambio Aria Uffici
H11: Ricambio Aria Uffici
H12: Ricambio Aria Uffici
H13: Ricambio Aria Uffici
H14: Ricambio Aria Loc.Tecnico
H15: Ricambio Aria Loc.Tecnico
H16: Camino Saldatura

Aree RIRI
R1: Camino RIRI (Sfiato orizz.)
R2: Camino RIRI (Sfiato orizz.)
R3: Camino RIRI (Sfiato orizz.)
R4: Camino RIRI (Sfiato orizz.)
R5: Camino RIRI (Sfiato orizz.)
R6: Camino RIRI (Sfiato orizz.)
R7: Camino RIRI (diametro)
R8: Camino RIRI (Sfiato orizz.)
R9: Camino RIRI (Sfiato orizz.)
R10: Camino RIRI (Sfiato orizz.)

REGIONE CAMPANIA

Settore Tutela dell'Ambiente – NAPOLI

COMMITTENTE

SEDA ITALY S.P.A.

Via G. Marconi 36 – Frattamaggiore (NA)

CONSULENZA A CURA DI

ARETHUSA S.r.l.
Sede Legale e Uffici
80016 Marano (Na) Via A. Nobile 69
Tel. 081 5151 Fax 081 5151 Cell. 338 7976115
www.arethusa.it

OGGETTO:

AUTORIZZAZIONE INTEGRATA AMBIENTALE
D.D. 169/2012 cosi come modificato da D.D. 612 del 13.11.2017
ISTANZA DI MODIFICA NON SOSTANZIALE

ELABORATO

Planimetria punti di emissioni

DATA	SCALA	COMMESSA	N° ELAB.
07/2019	/	ARE20190011	ARE20190011-DI-01.0

REV.	DATA	DESCRIZIONE	ELAB.	VER.	APP.
0	07/2019	PRIMA EMISSIONE			
1					
2					

Dott. [illegible]