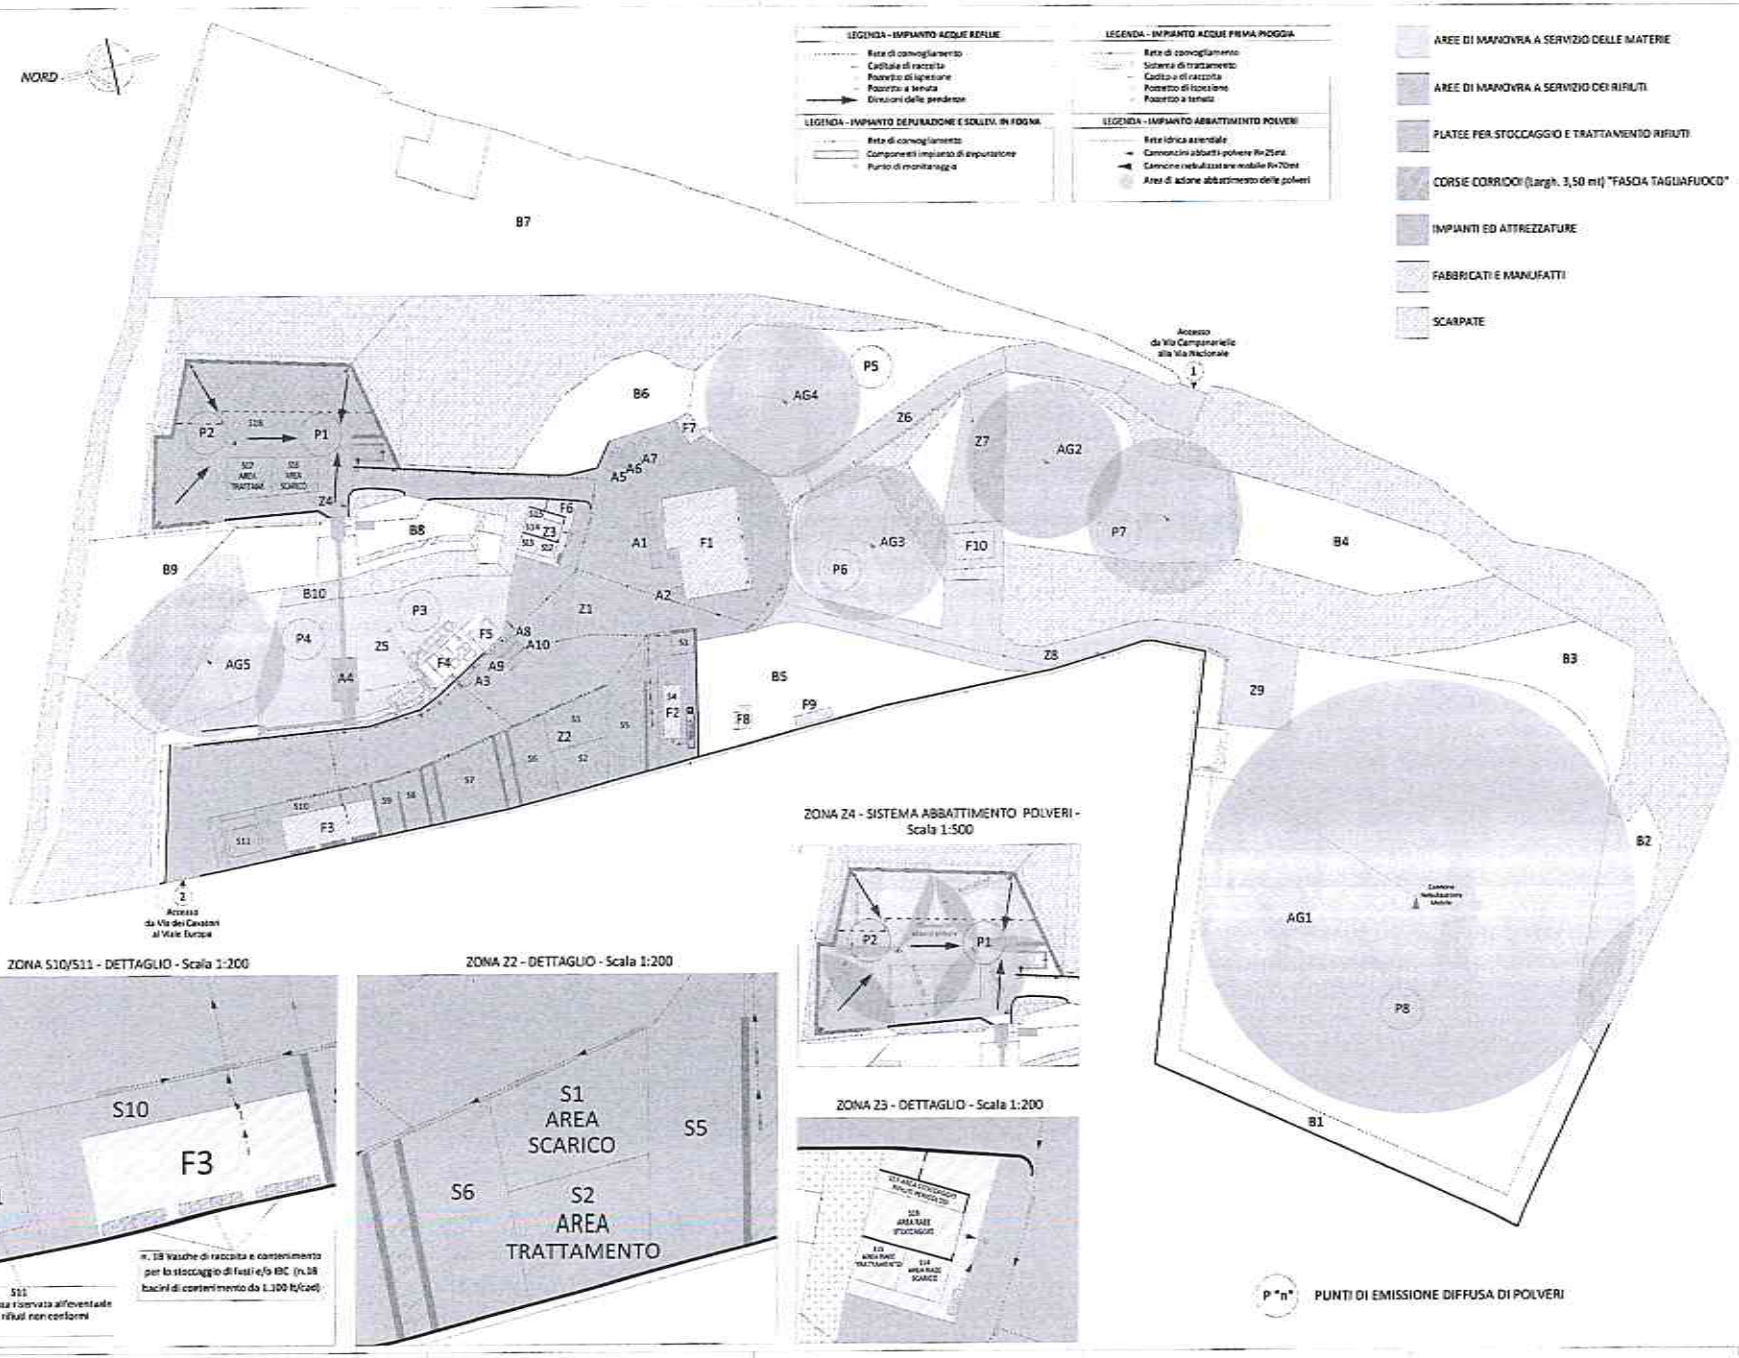

EDILCAVA

IMPIANTO DI STOCCAGGIO E TRATTAMENTO RIFIUTI

STATO DI VARIANTE

Luglio 2020

TAV. 1 - Rev. 02

PLANIMETRIA GENERALE

Scala 1:500