

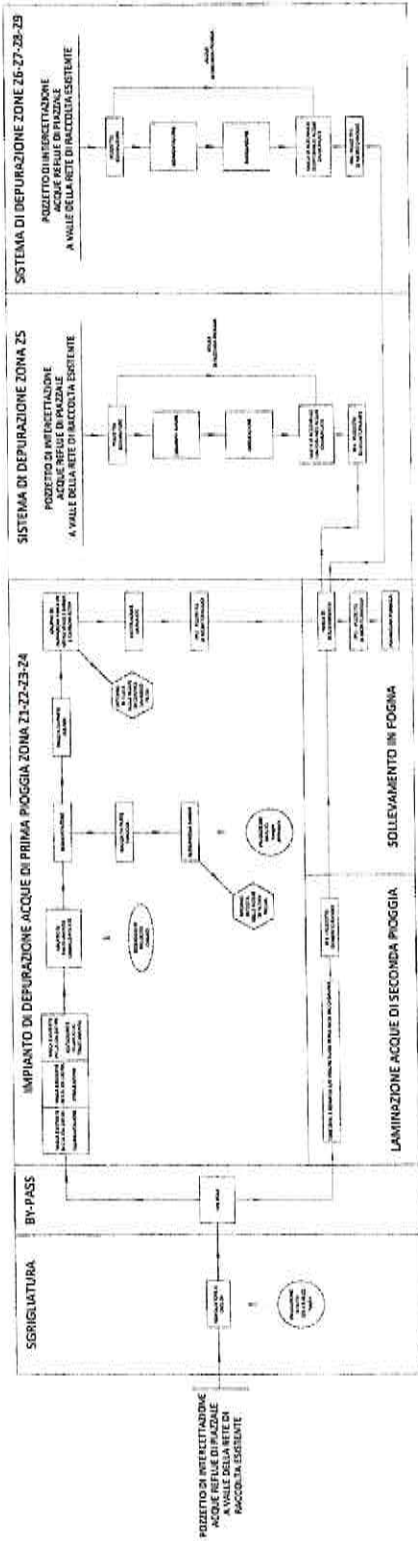


SCHEMA A BLOCCHI

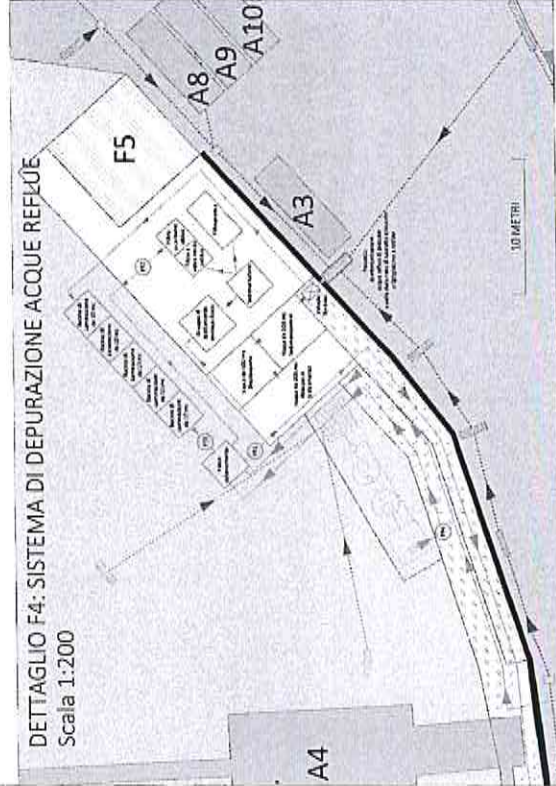

INQUADRAMENTO SOLLEVAMENTO IN FOGNA
Scala 1:4000

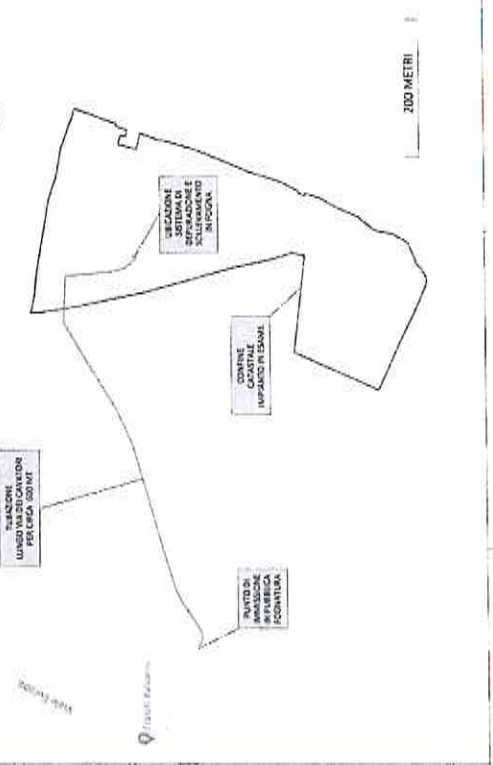

EDILCAVA
SANTA MARIA LA BRUNNA S.R.L.

EDILCAVA SANTA MARIA LA BRUNNA S.R.L.
Via Campanella n. 39
00198 Roma (RM) - Italy
C.F. 00318480583 - P. IVA 01532041216
Tel. 061 881 46 89 - Fax 061 847 86 25
Email: info@edilcava.it
PEC: edilcava@edilcava.it

IMPIANTO DI STOCCAGGIO E TRATTAMENTO RIFIUTI

STATO DI VARIANTE
Luglio 2020

TAV. 11 - REV. 01
SISTEMA DI DEPURAZIONE ACQUE DI DILAVAMENTO
Varie Scale

ITENICI

IL GESTORE
Don. Giuseppe Approvato

PROGETTISTA
Don. Giuseppe Approvato

VERIFICATORE
Don. Giuseppe Approvato

PROGETTO
17/07/2020