


**Planimetria Superfici Scolanti**


Scala 1:250

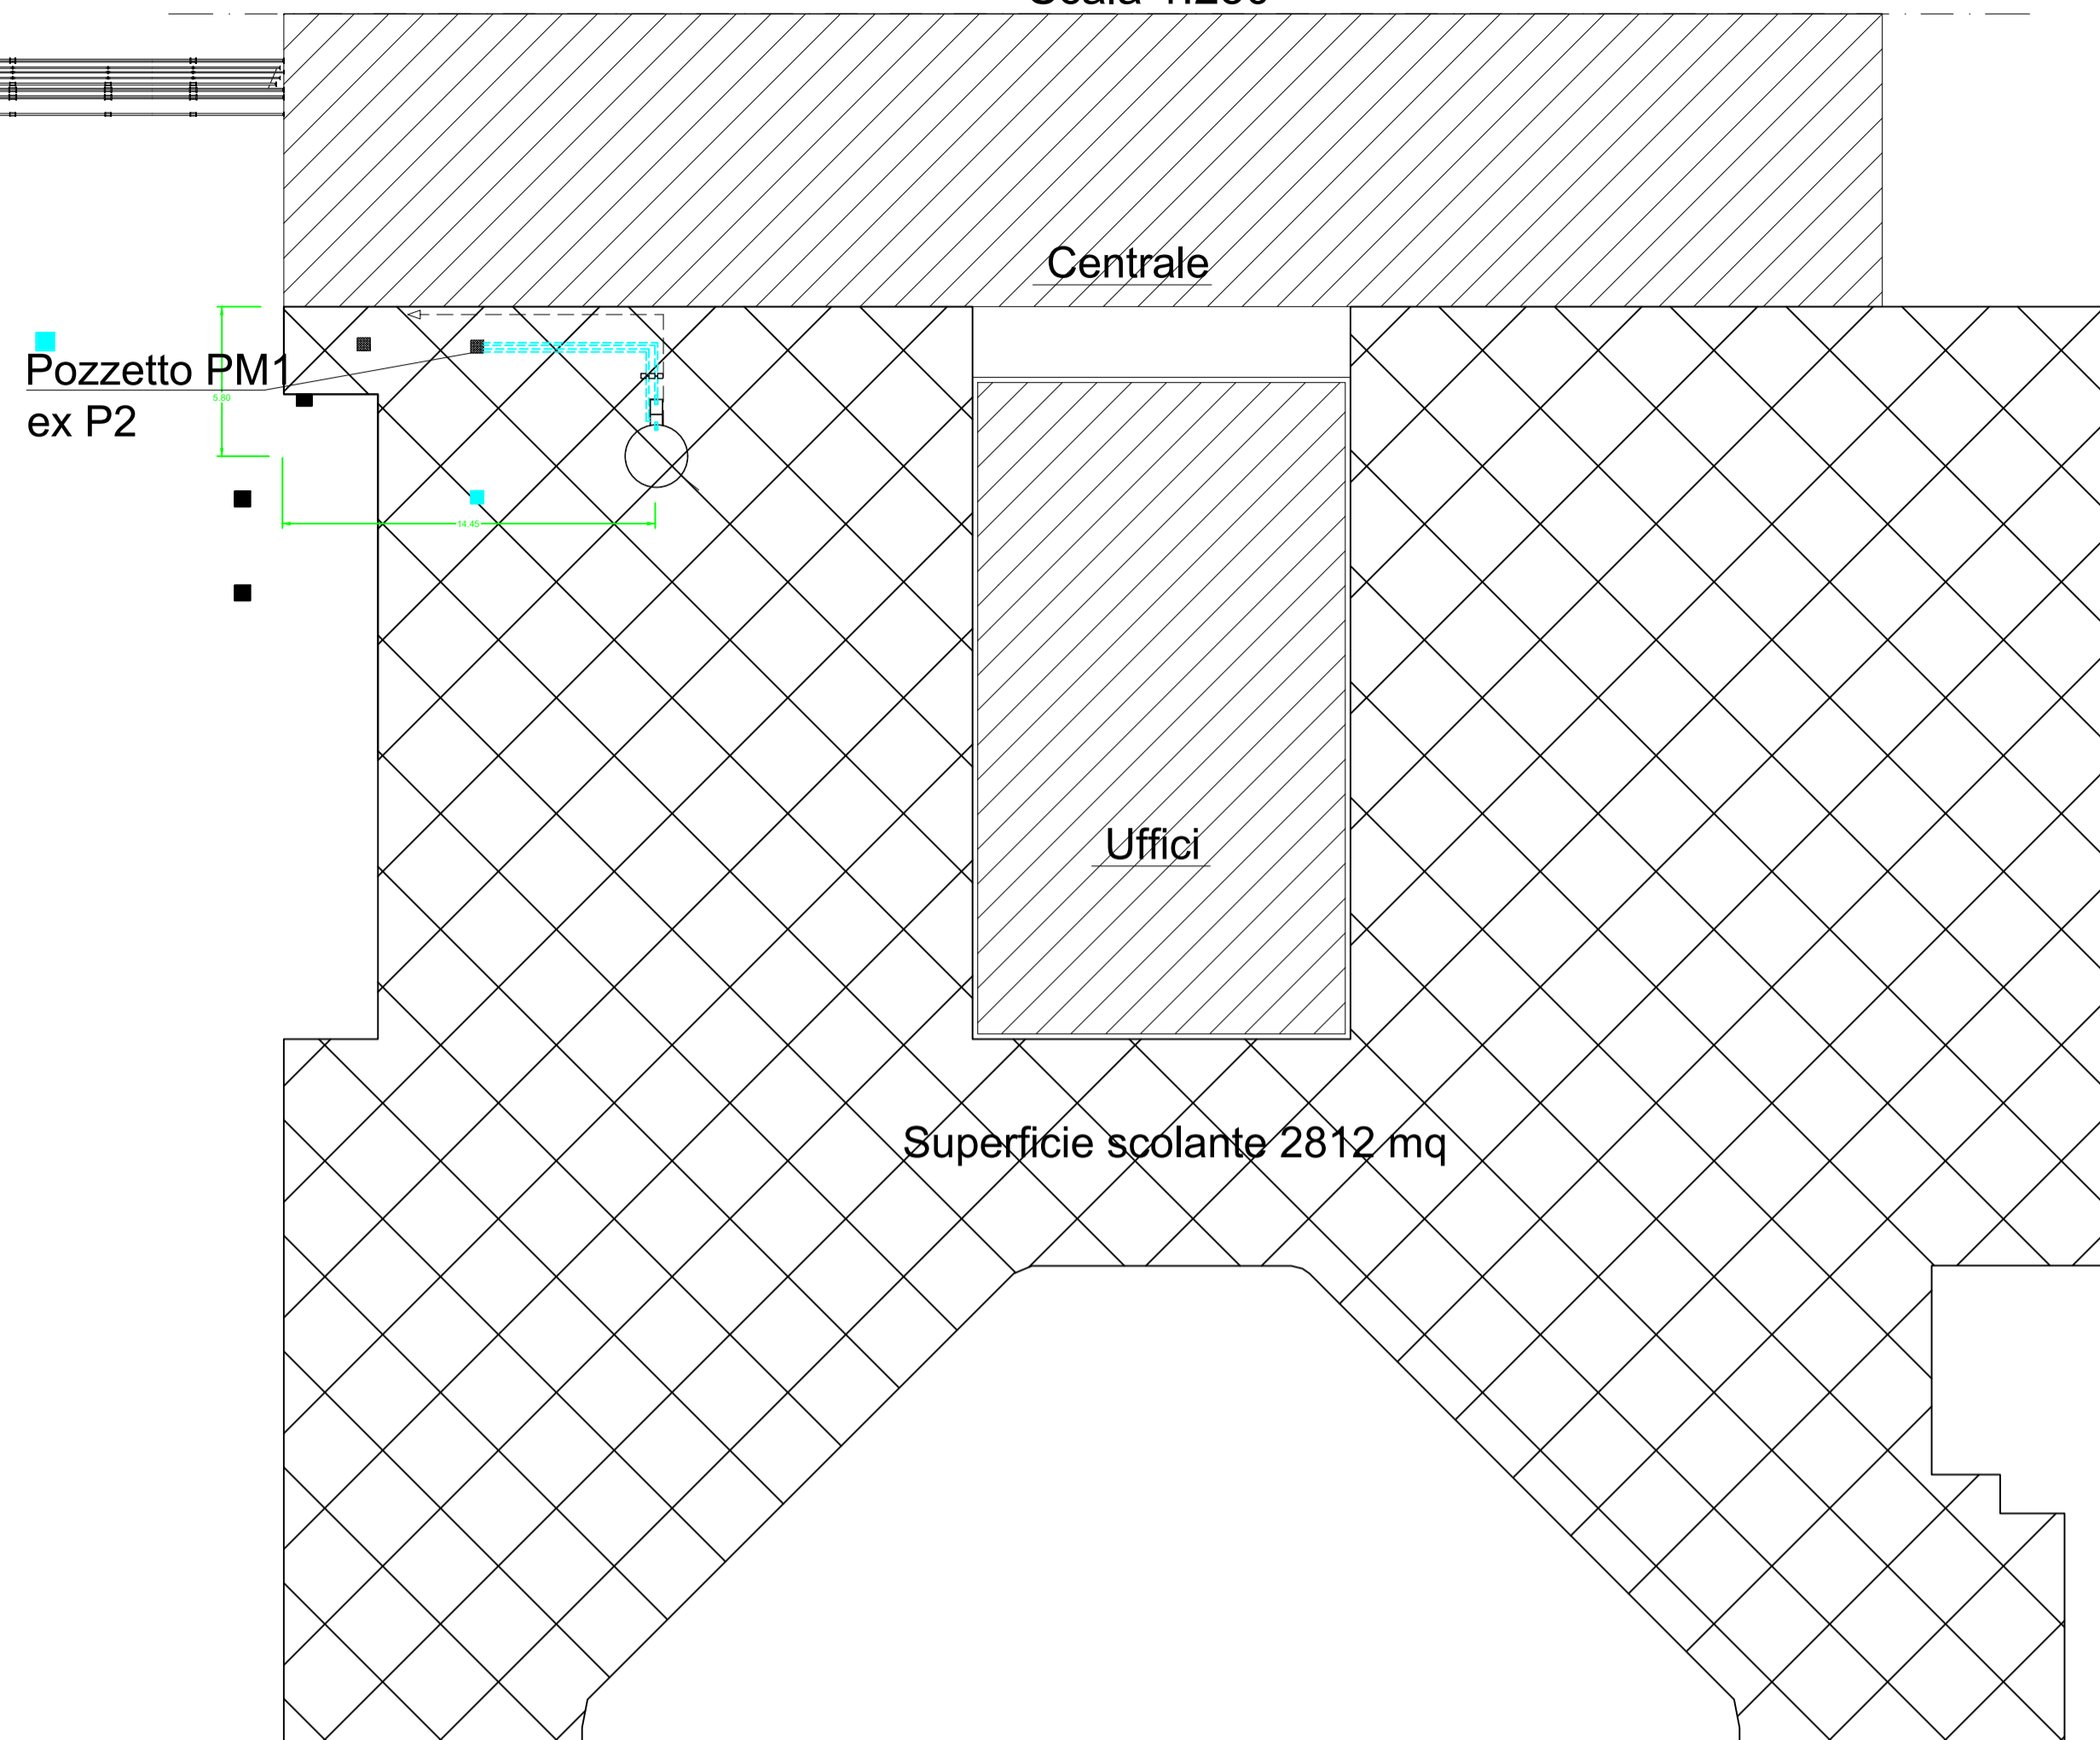

Dimensionamento vasca prima pioggia =  $(2800 \text{ mq} / 10000 \text{ mq}) * 50\text{mc} = 14.07\text{mc} \approx 15.00\text{mc}$


**Pianta**

Scala 1:100

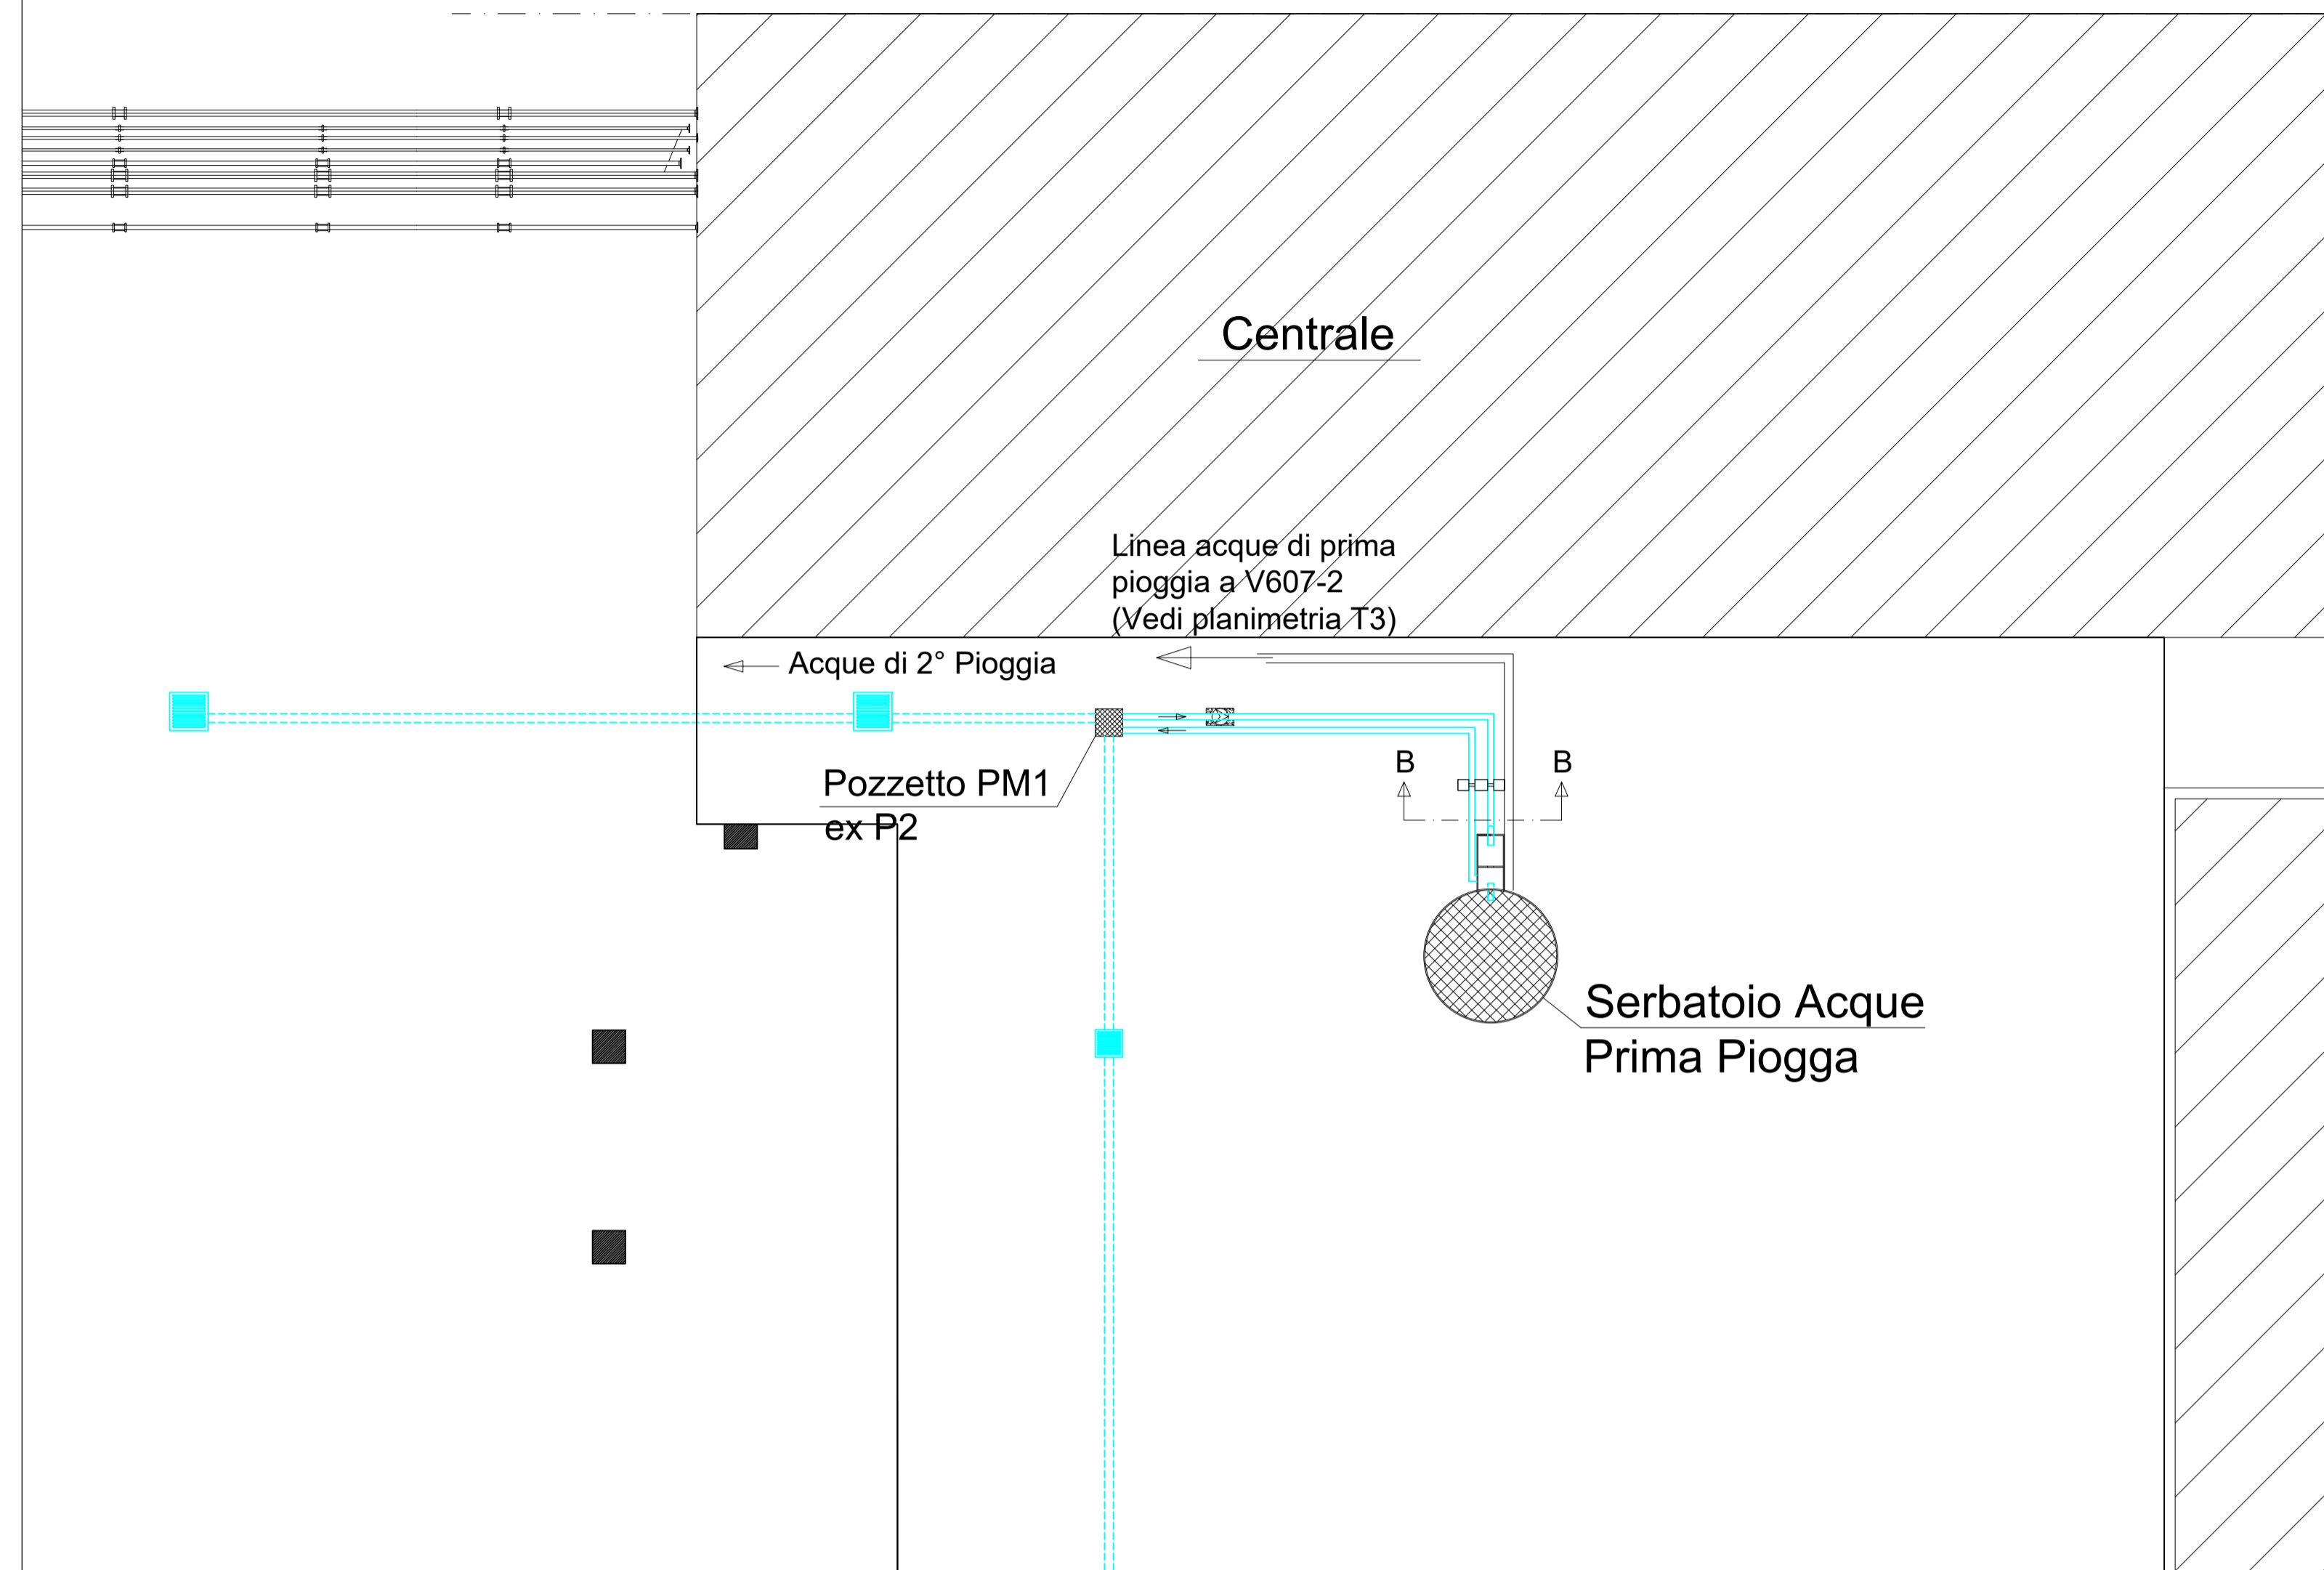


**Sezione Trasversale**

Scala 1:50

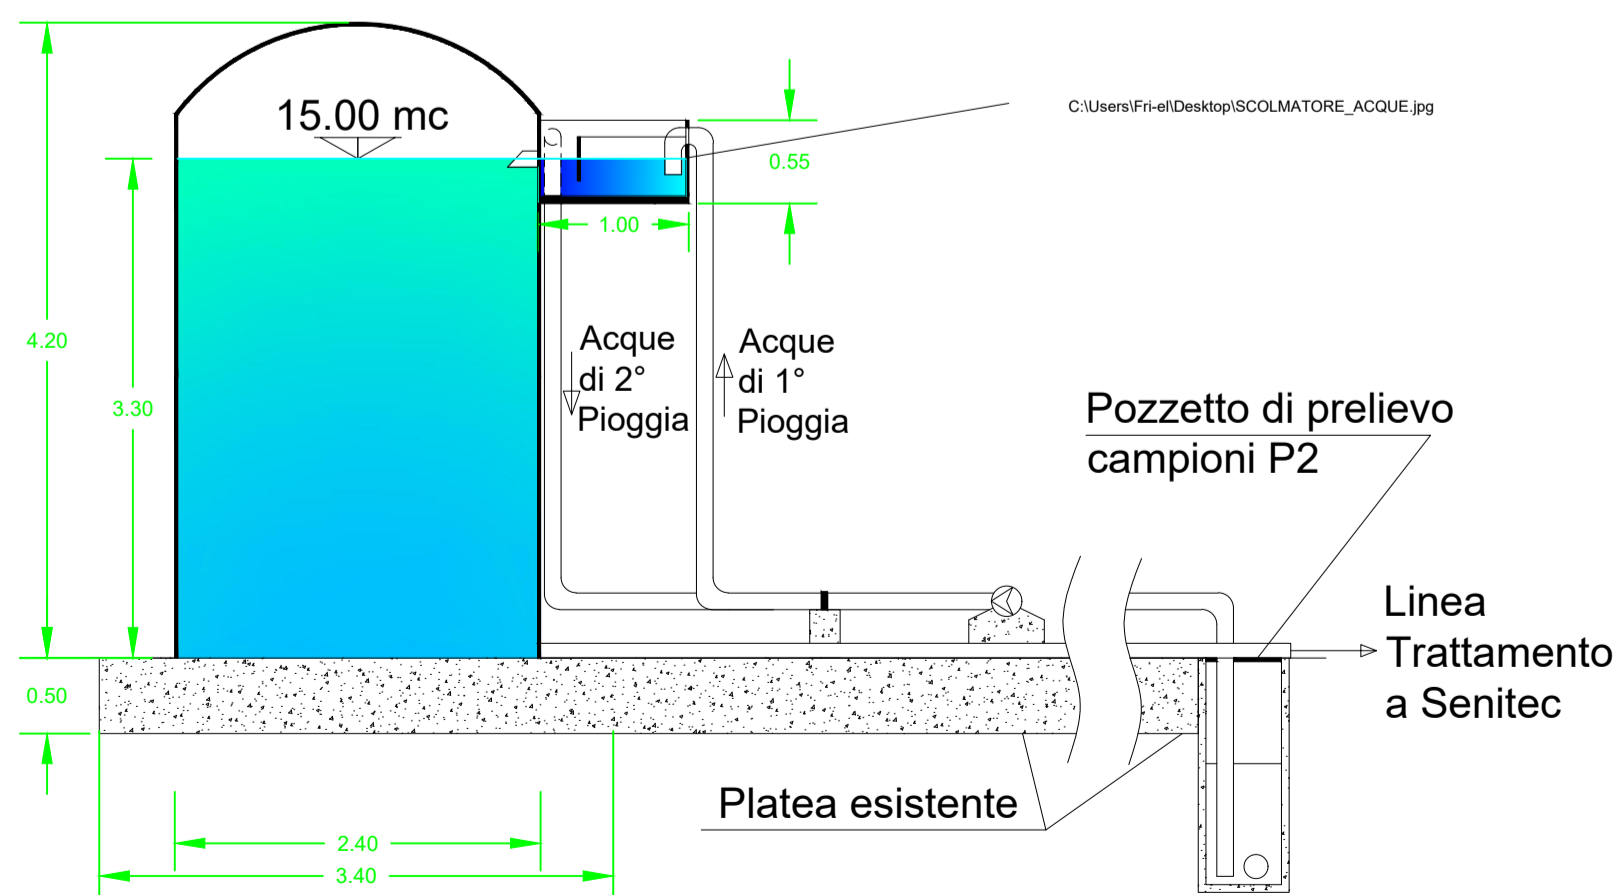


**Pianta**

Scala 1:50

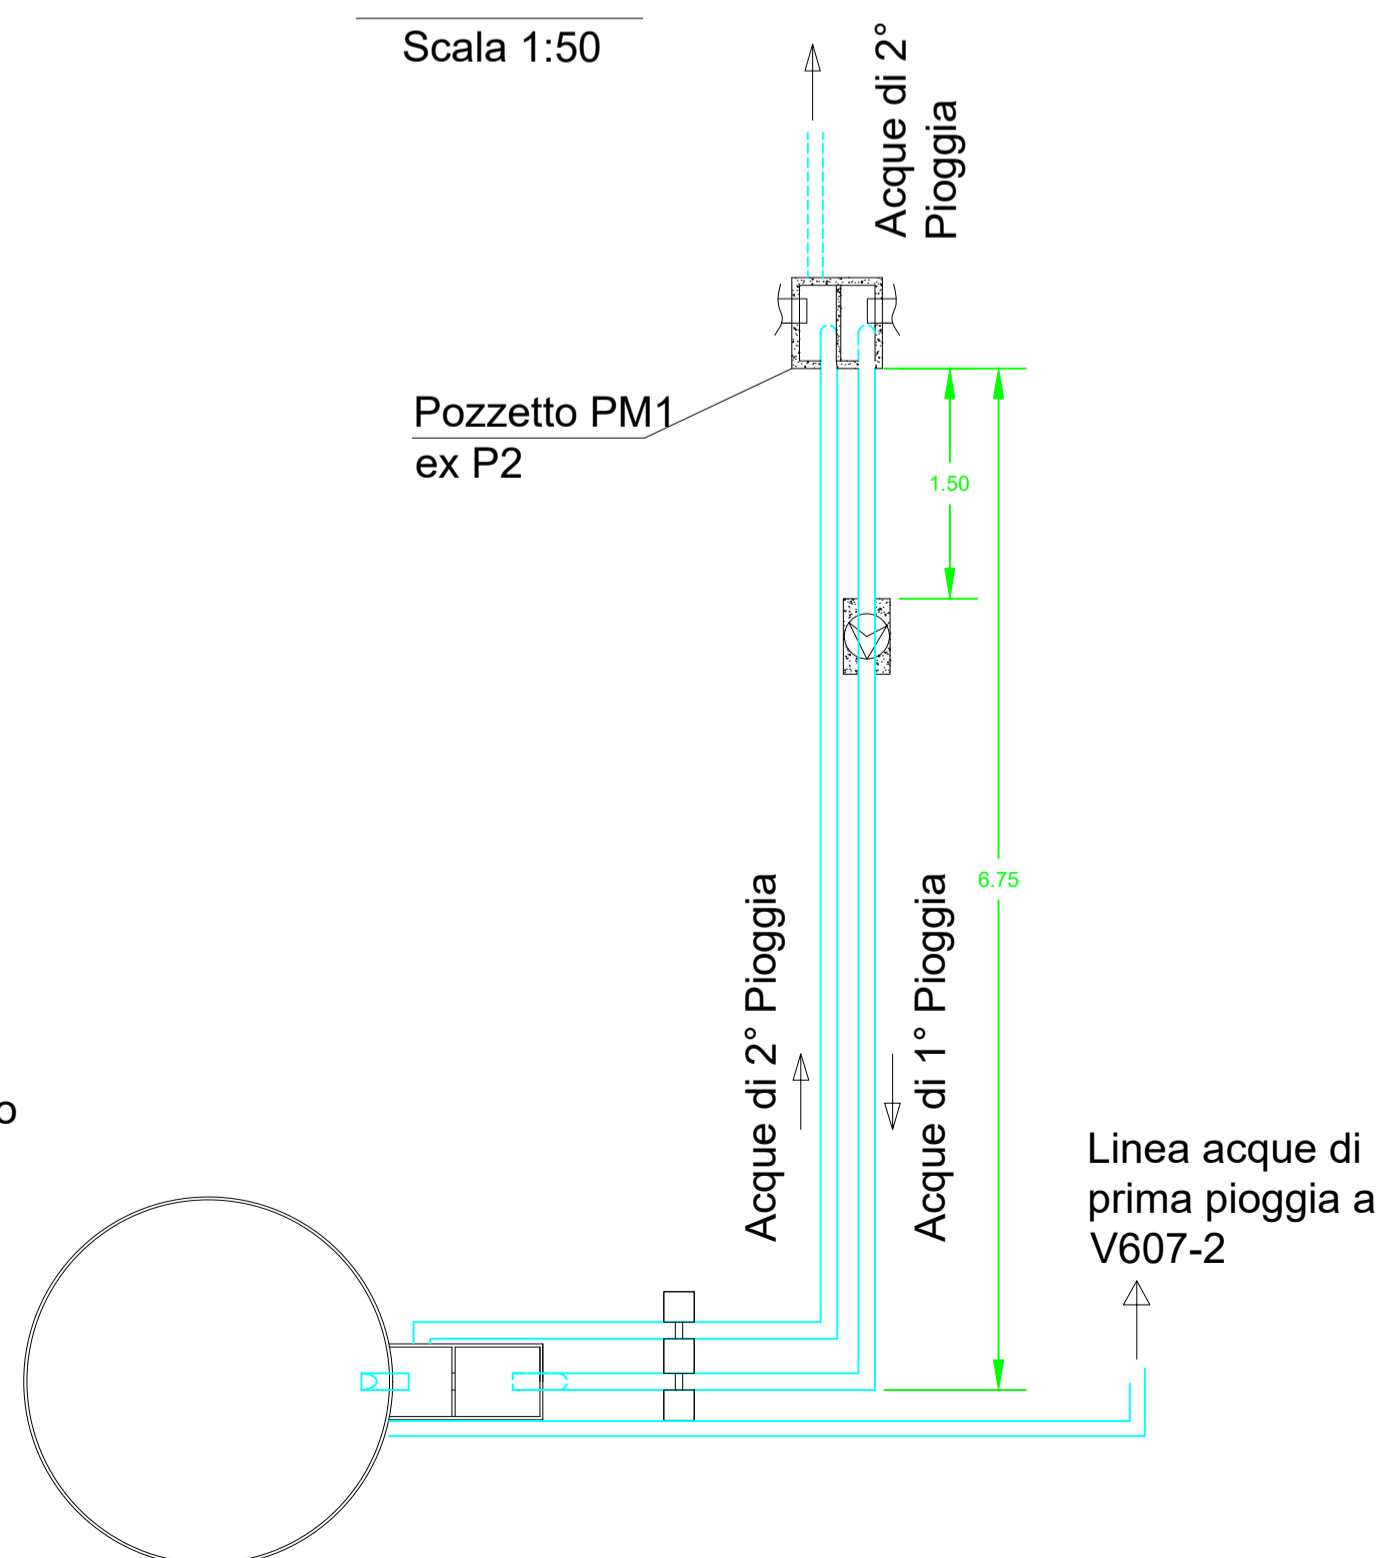


**Sezione Tubazioni fuori terra**

Scala 1:10

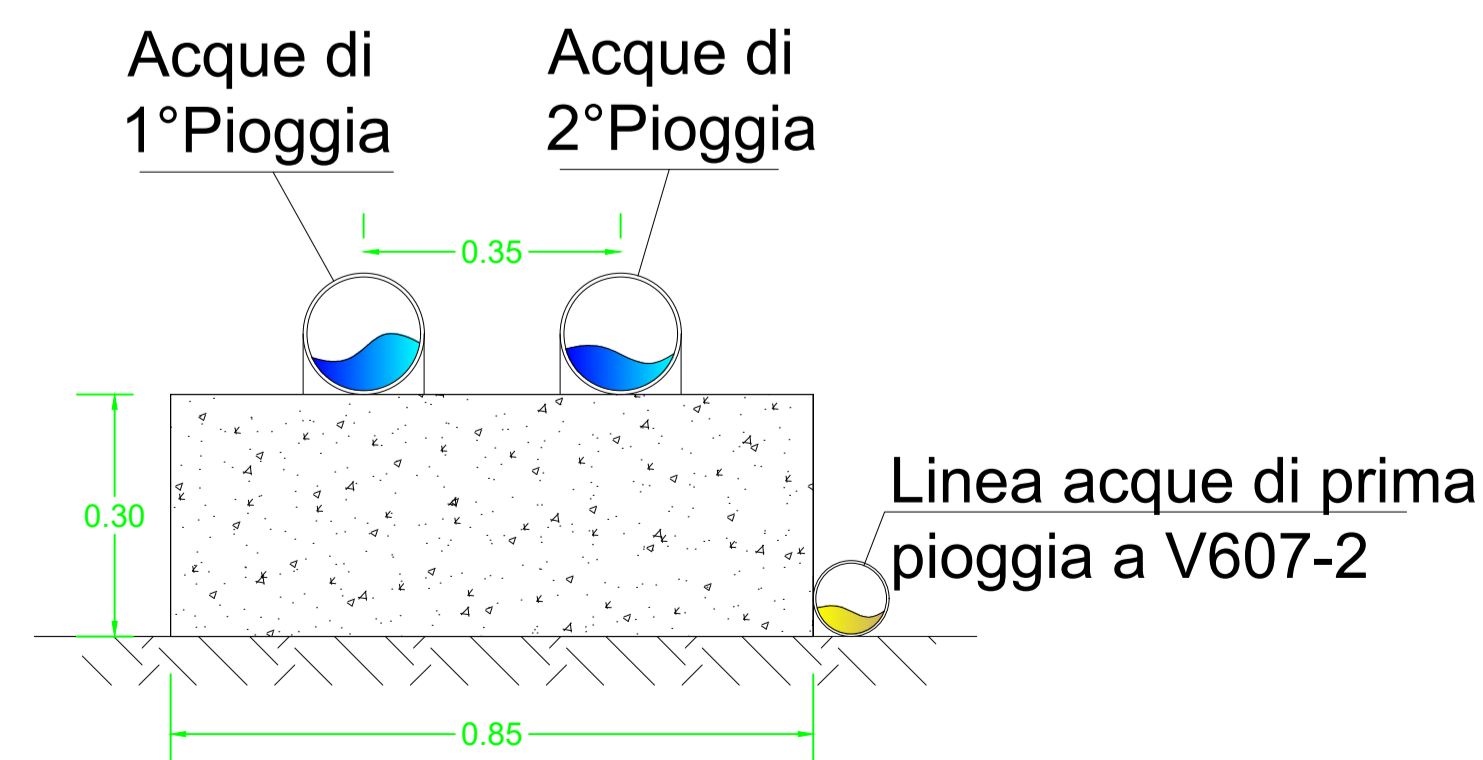

**Planimetria Generale**

Scala 1:10000

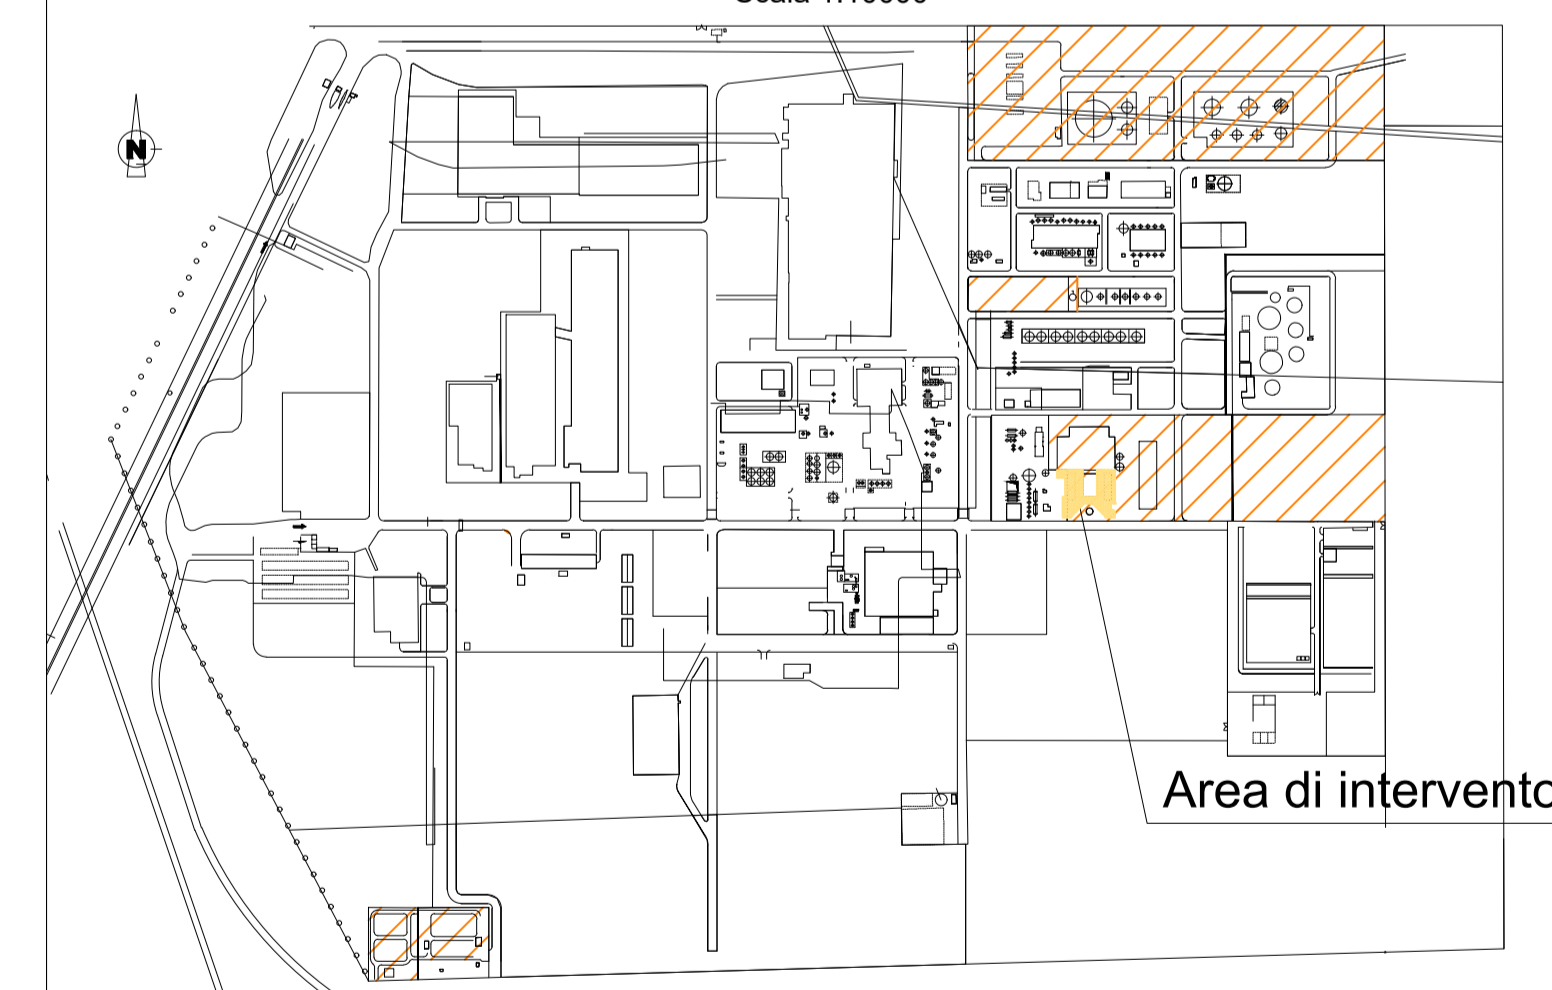

**FRI-ELACERRA** S.r.l.  
Stabilimento di Acerra (NA)

**ISTANZA DI RIESAME AIA - FASE ISTRUTTORIA**

Ai sensi dell'art. 29-octies del D.Lgs. 152/2006 e s.m.i.

**ALLEGATO U - ANNESSO 4A**

Schema acque di prima pioggia zona parcheggio

Stato di fatto