



Planimetria superfici scolanti
Scala 1:500

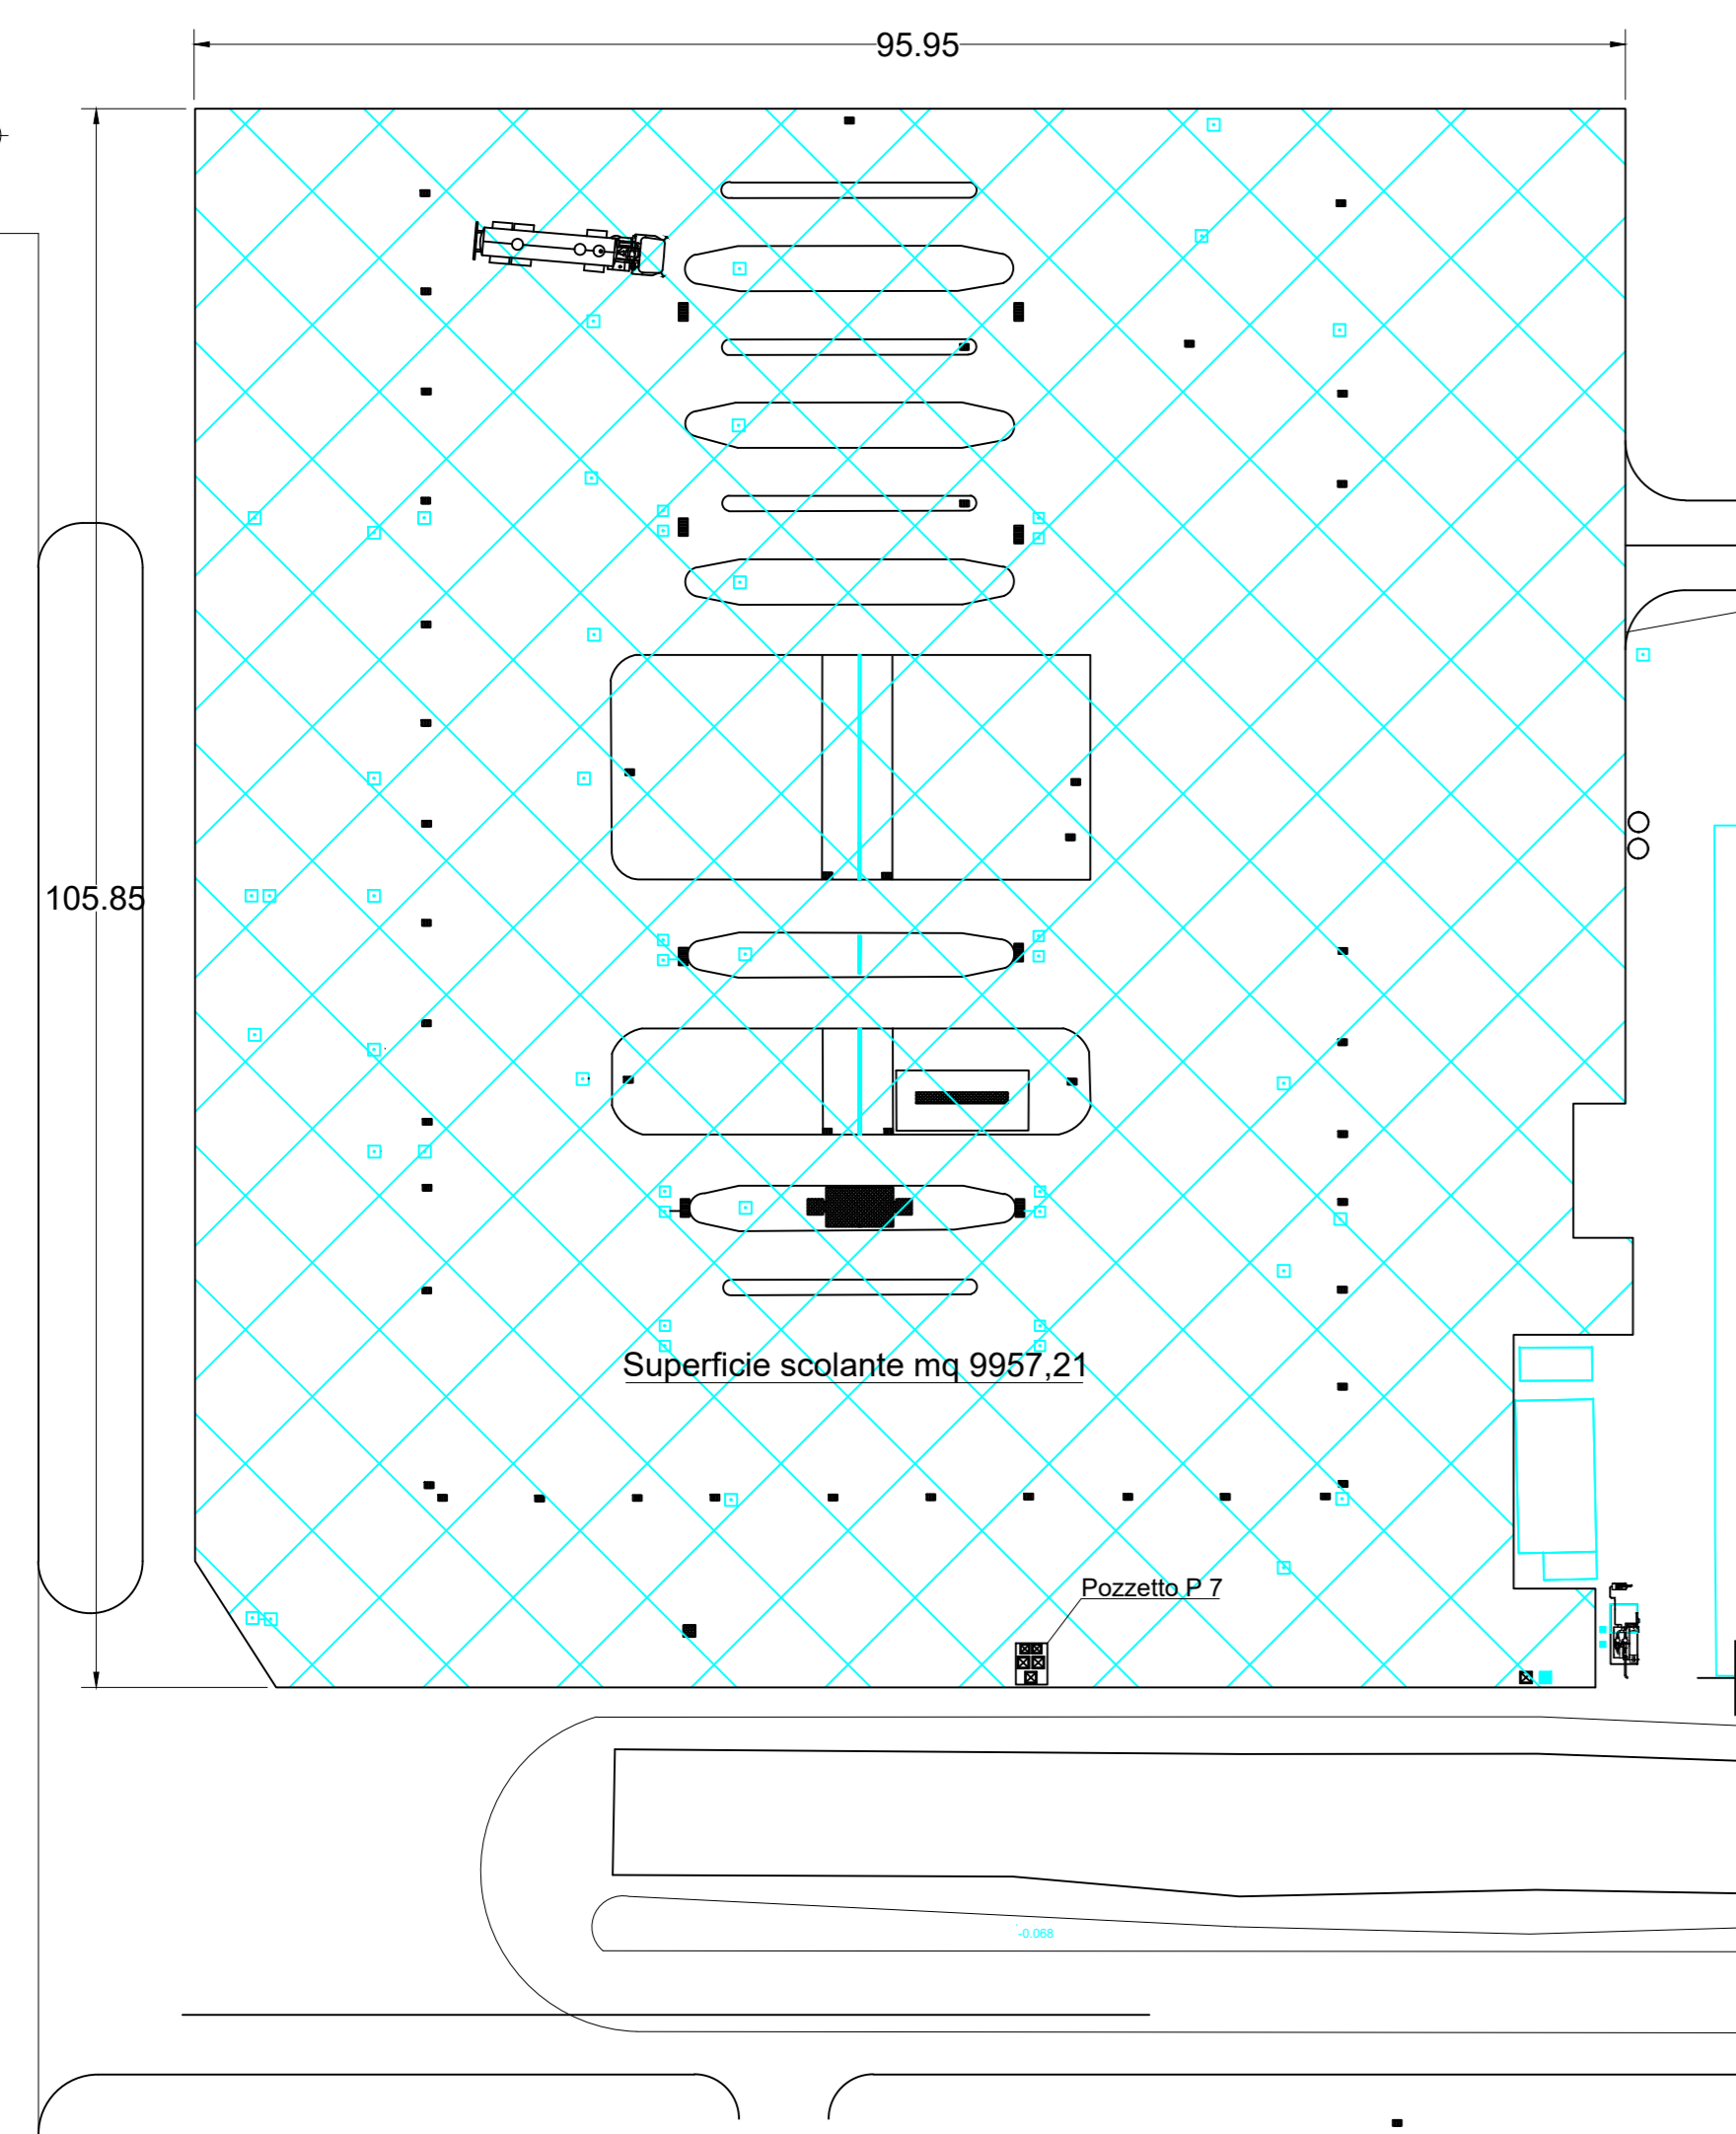


Linee Deflussi Acque Meteoriche
Scala 1:500

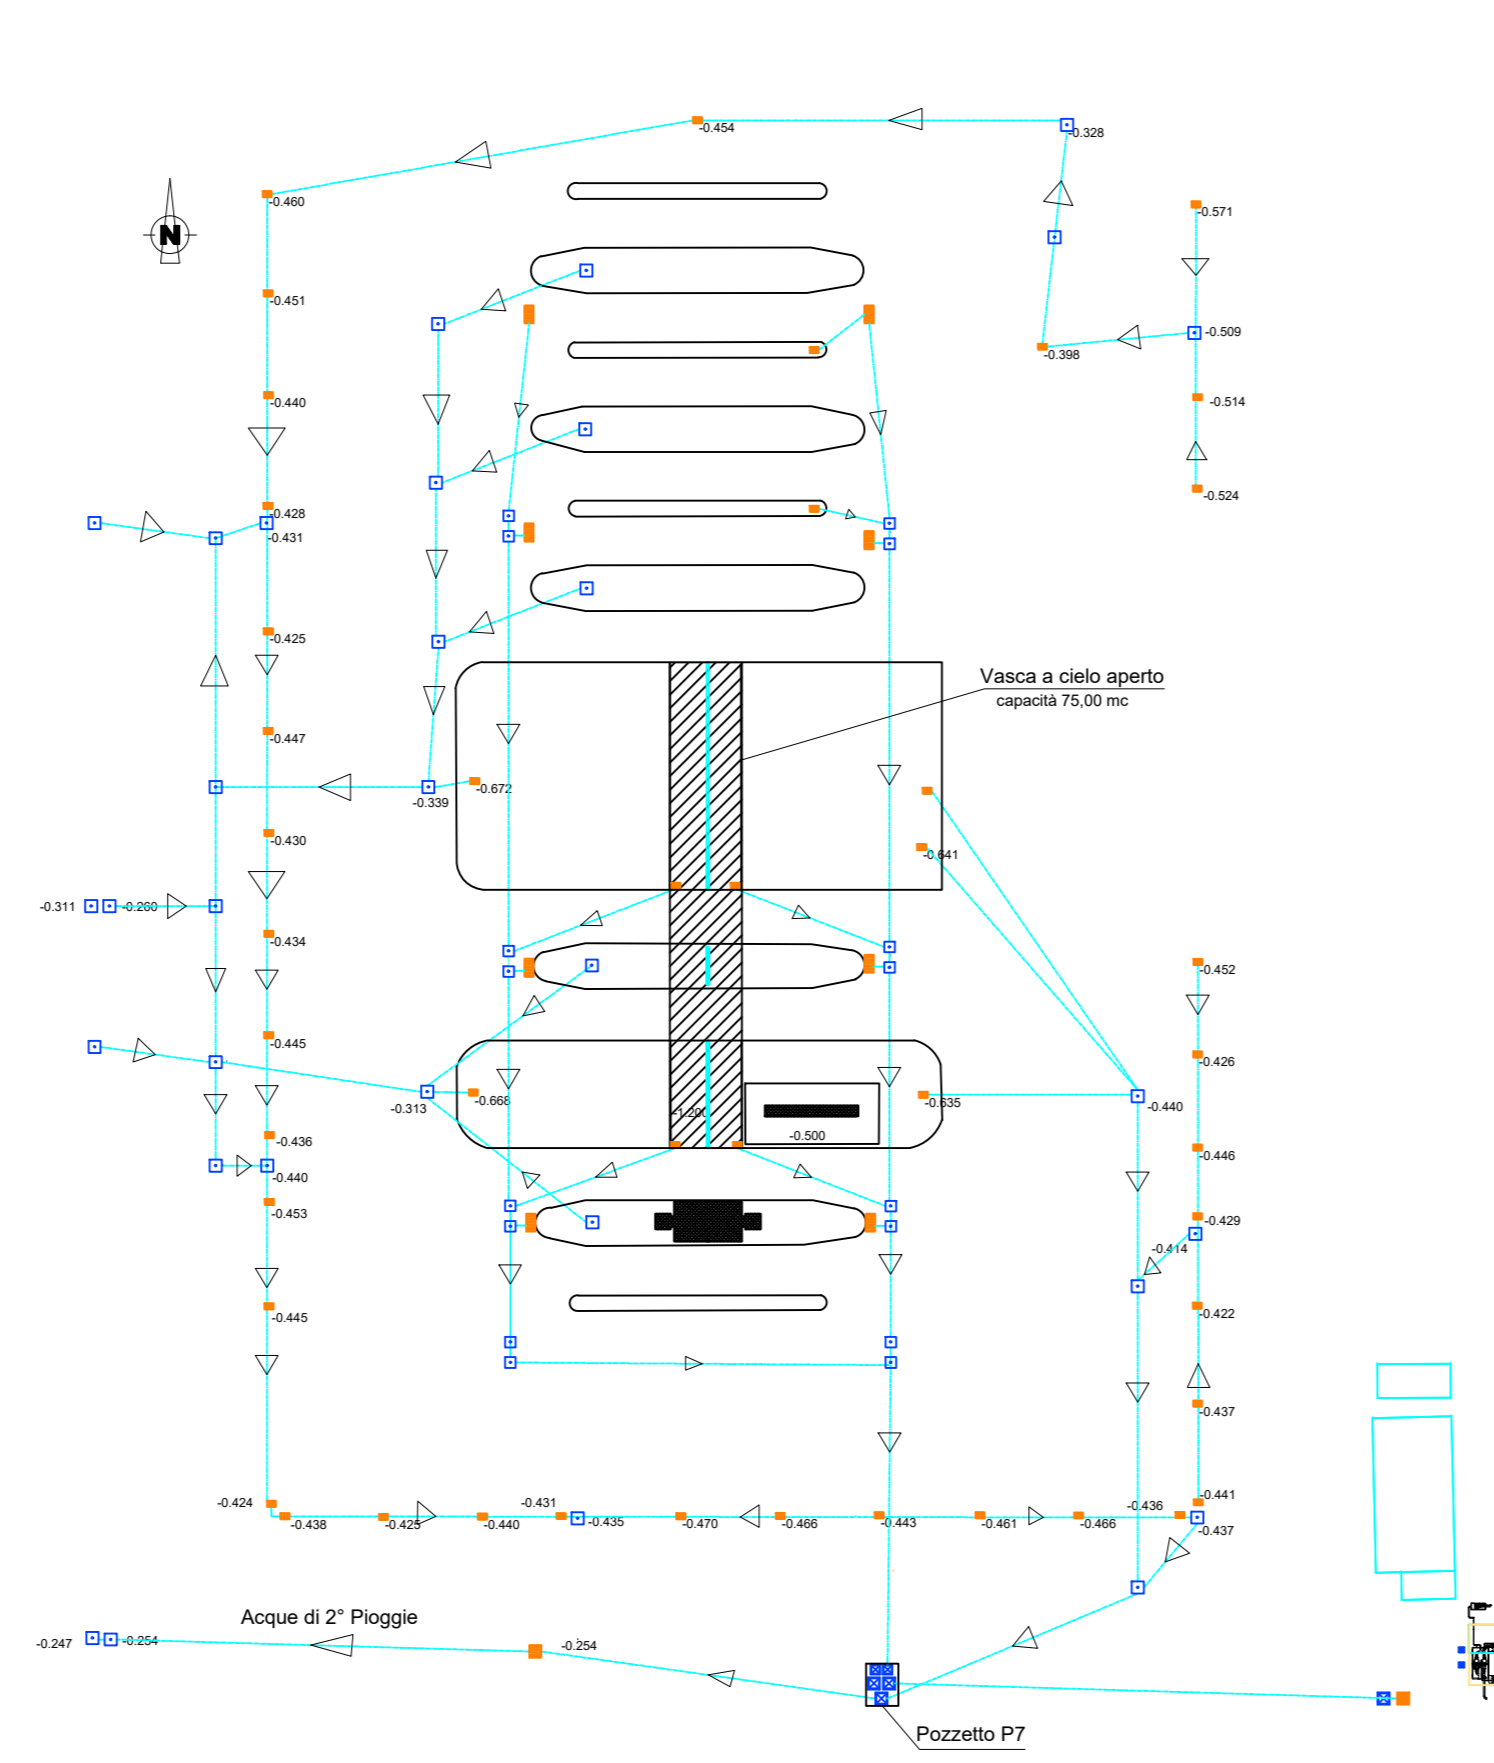

LEGGENDA


- Pozzetti
 - Caditoie
- Capacità dell' invaso per un diametro medio di Ø200mm per circa 870m = 27,00 mc.

Pianta
Scala 1:250

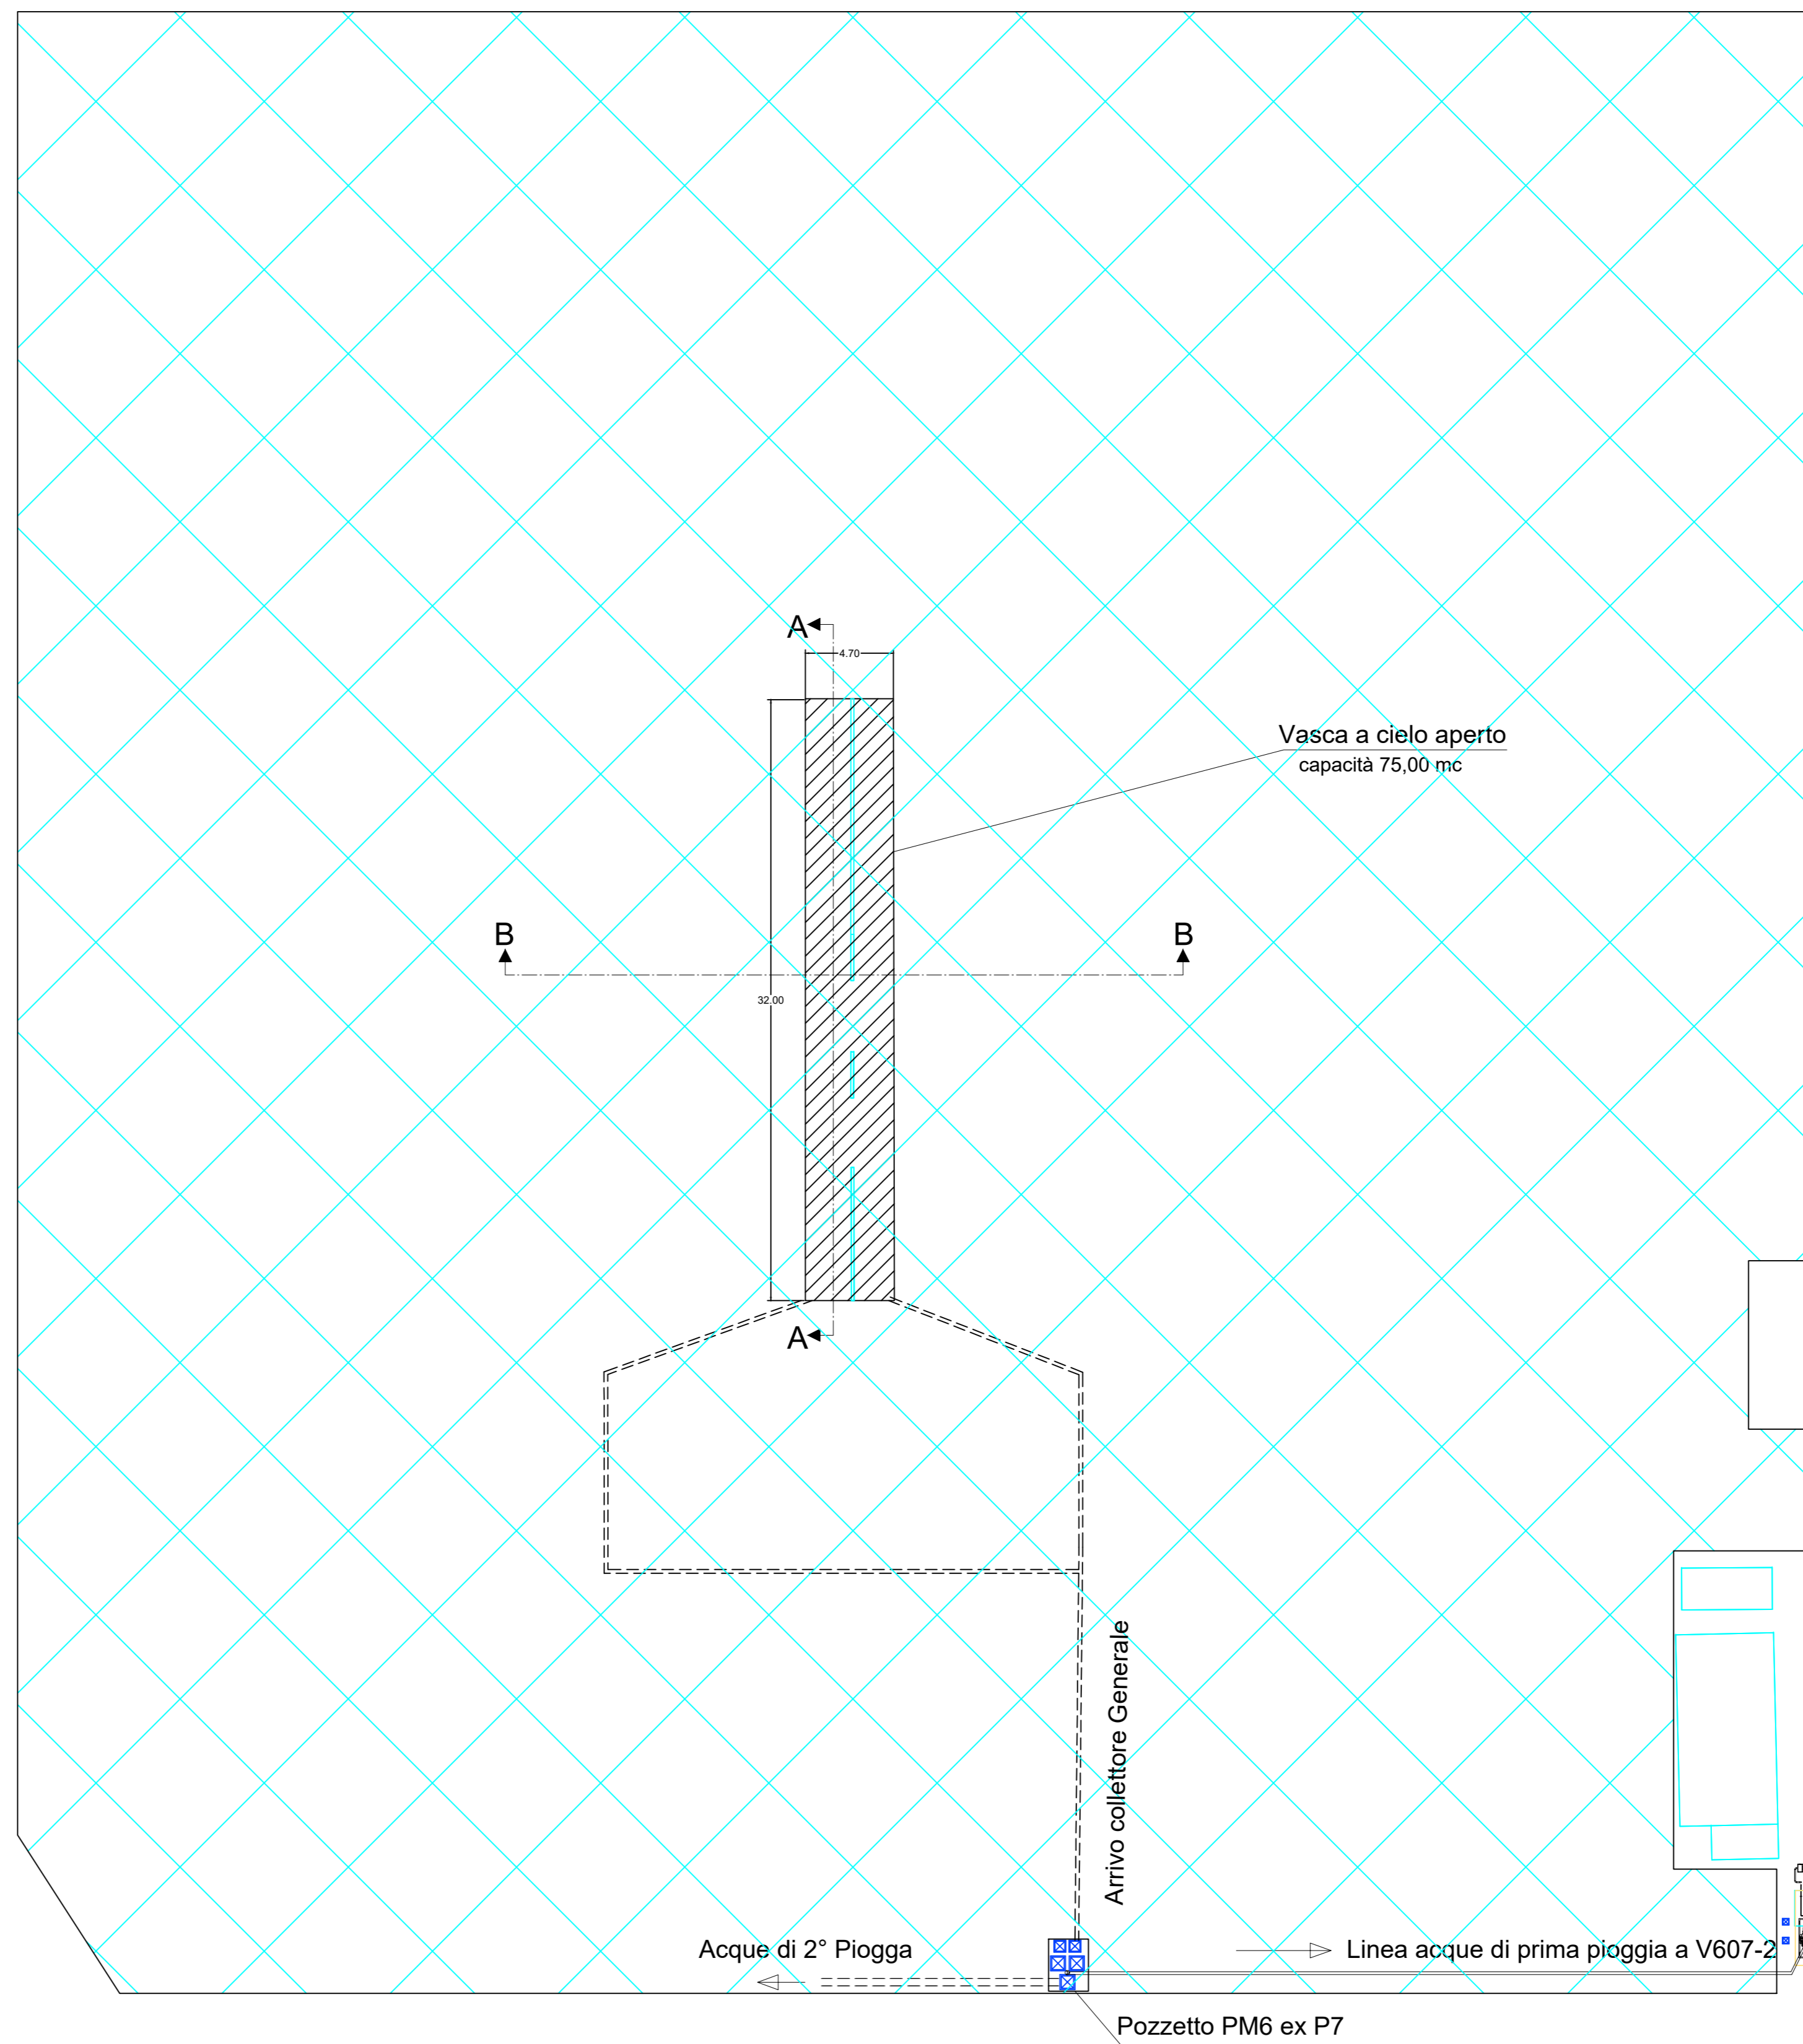


Capacità della vasca a 0.50 cm di profondità = 75,00 mc


Planimetria Generale
Scala 1:10000

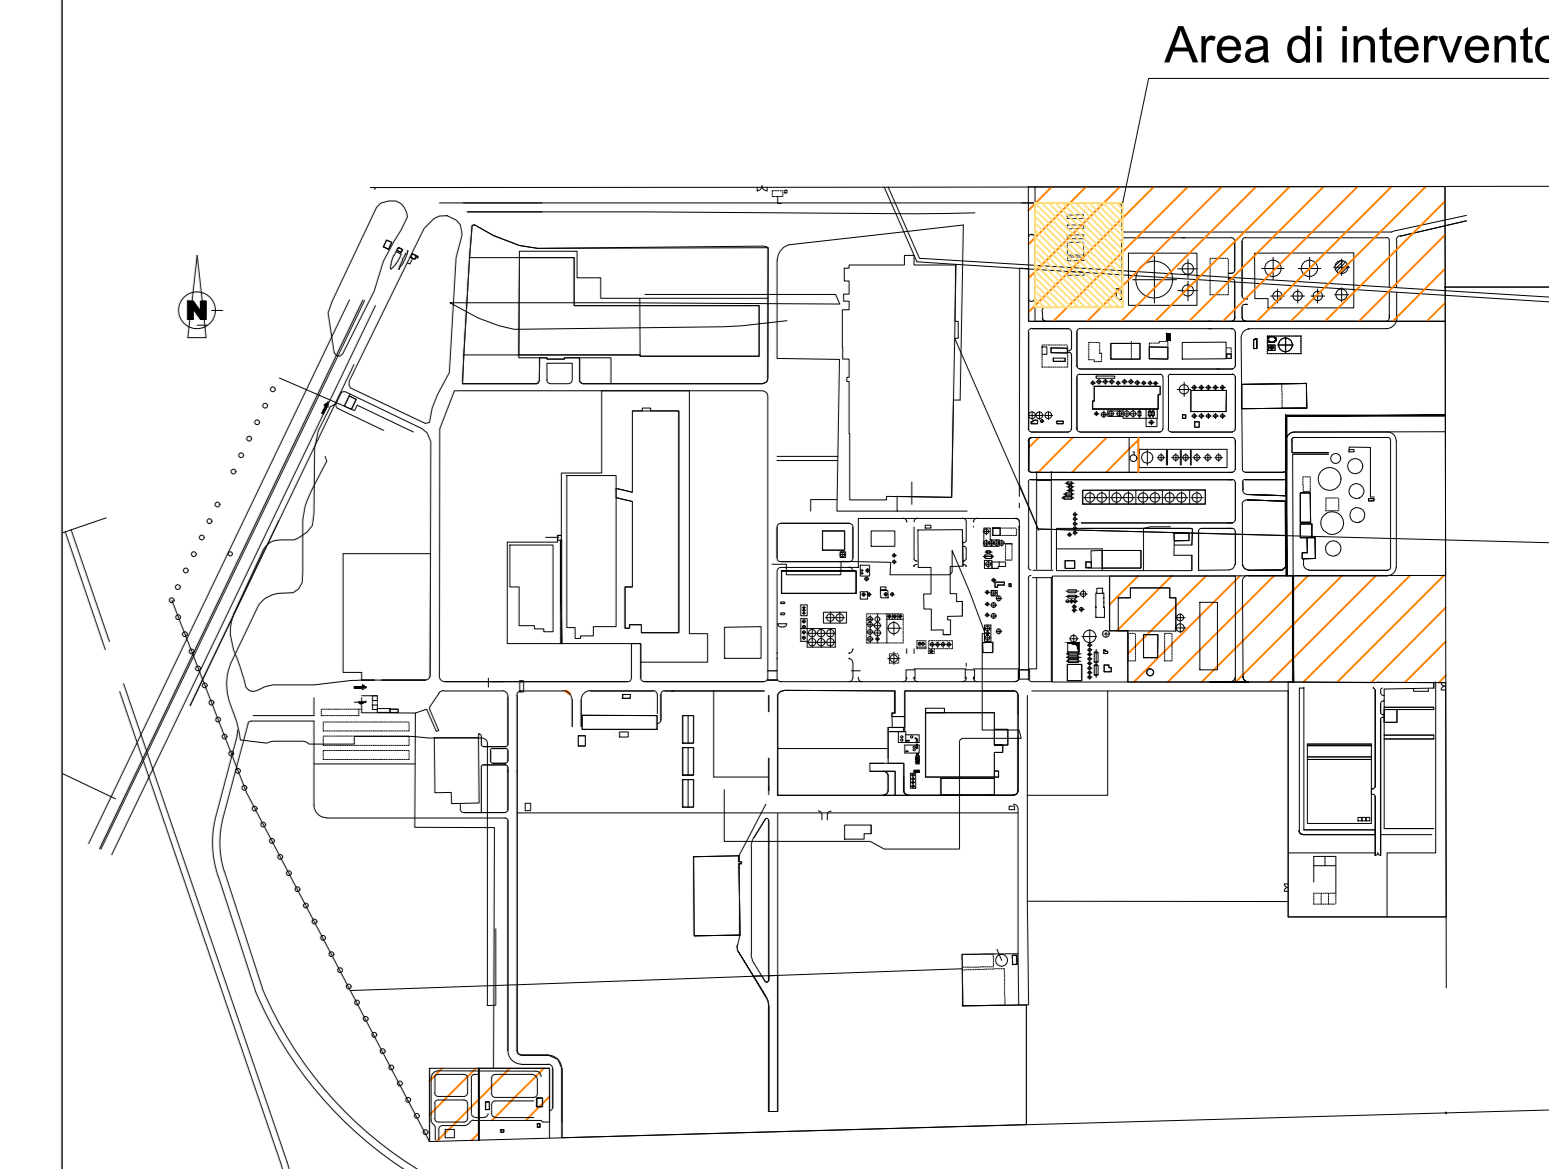

Sezione Trasversale Vasca
Scala 1:100 Sez. B-B

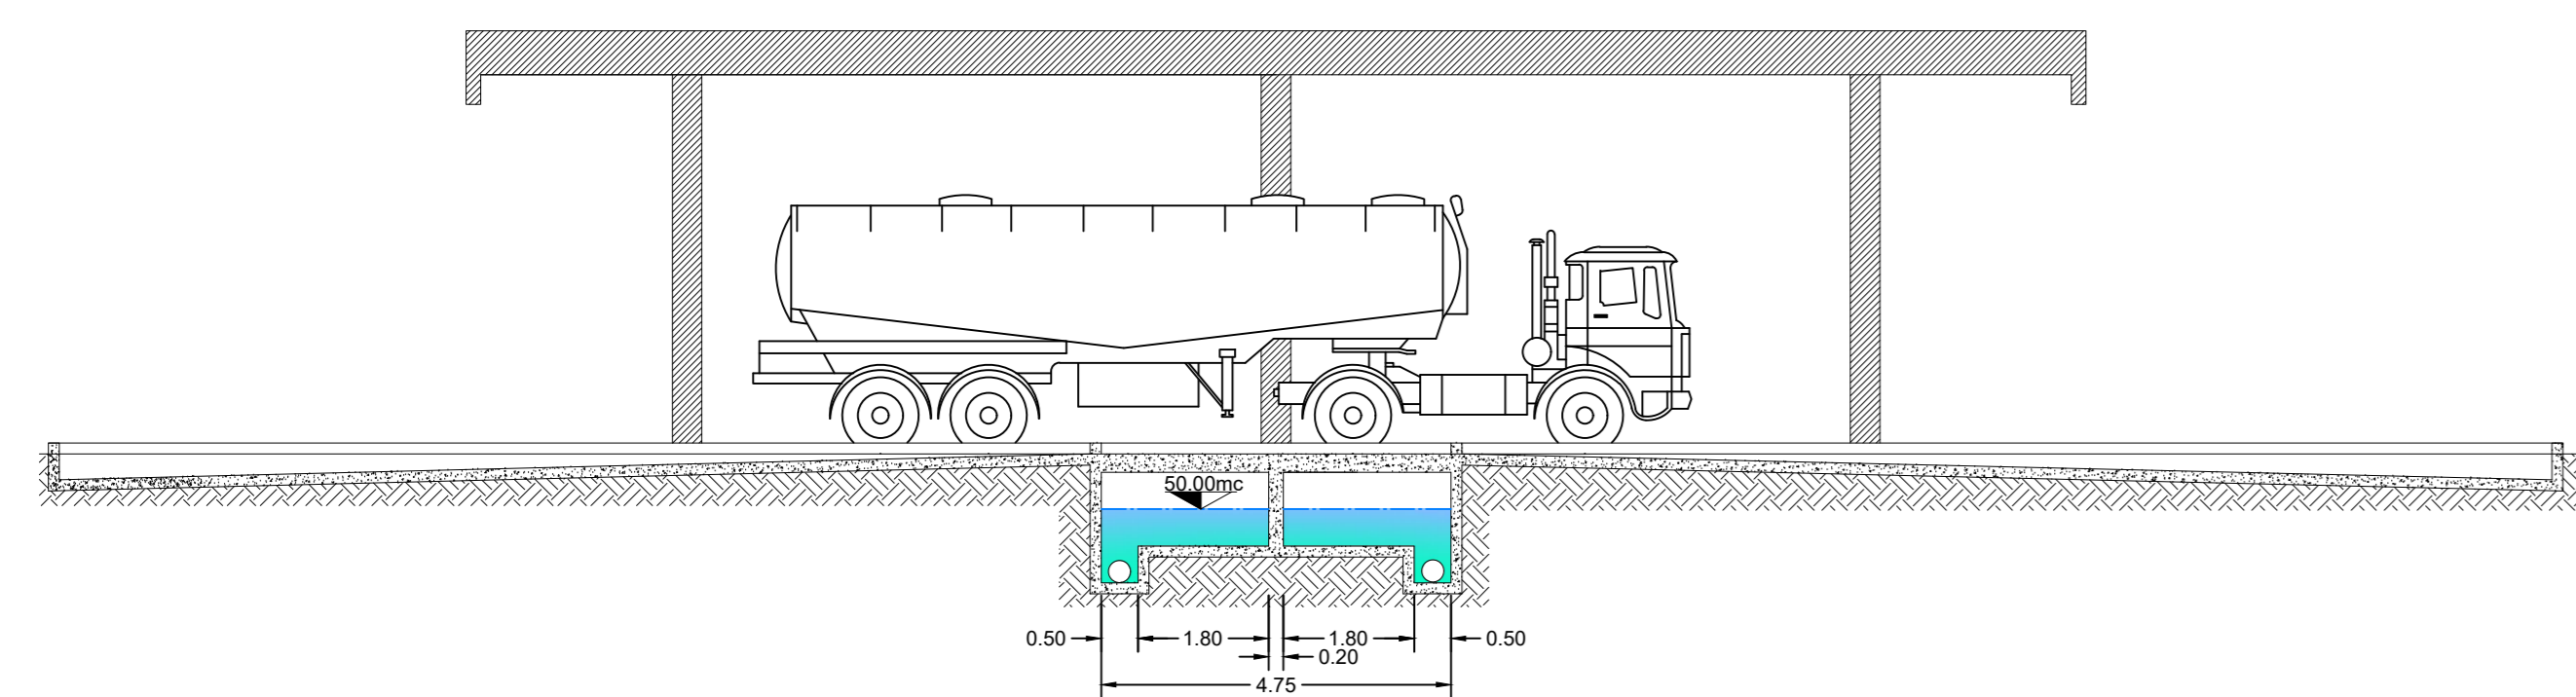


Sezione Longitudinale Vasca
Scala 1:100 Sez. A-A

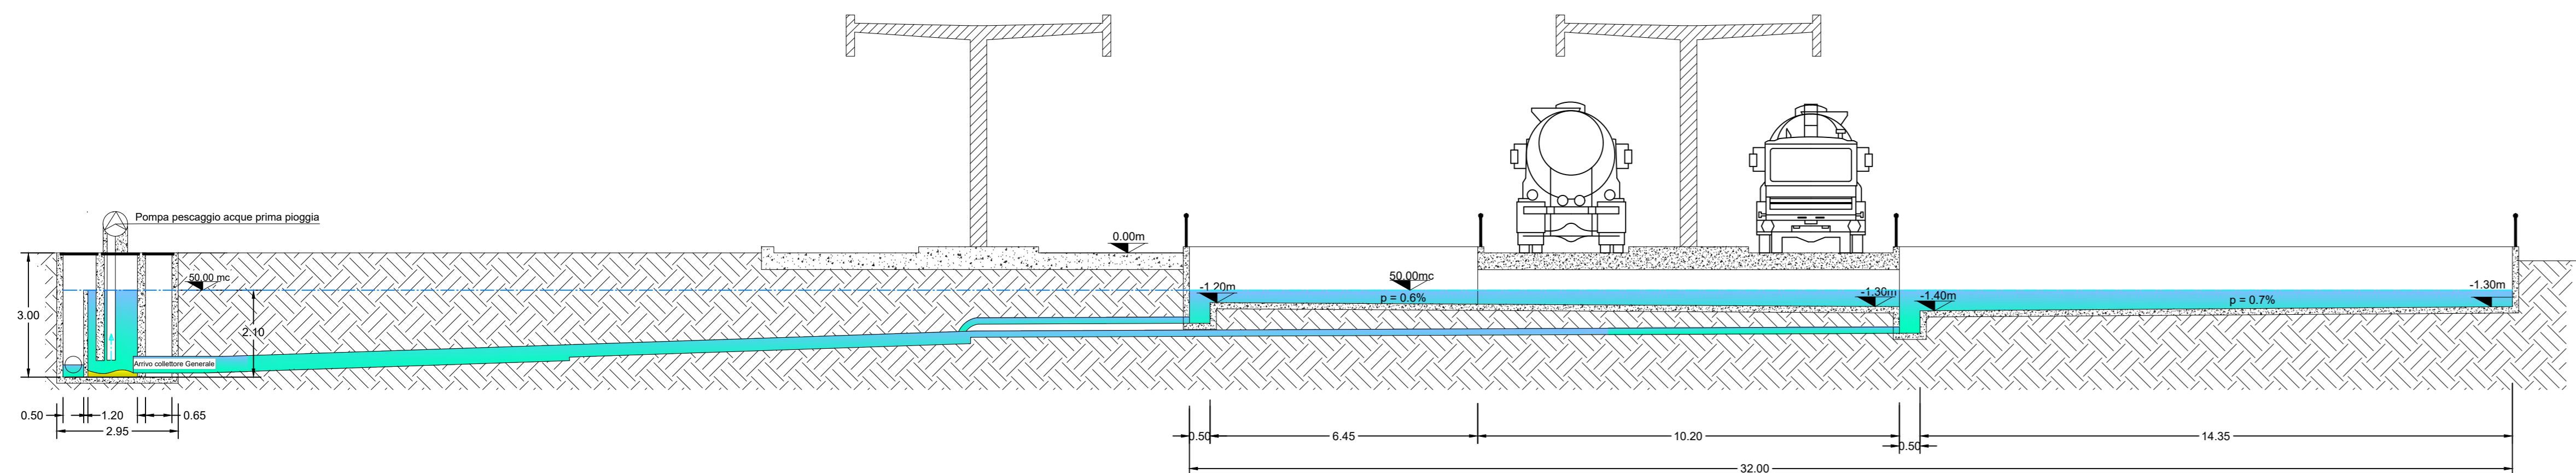


Particolare Pozzetto Scolmatore PM6 ex P7
Scala 1:50

Pianta

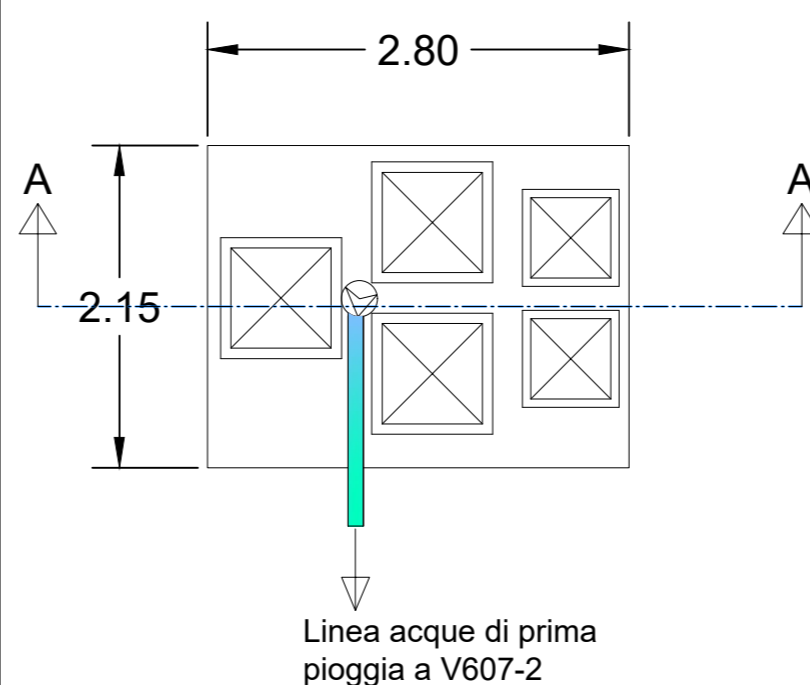

Sezione A-A

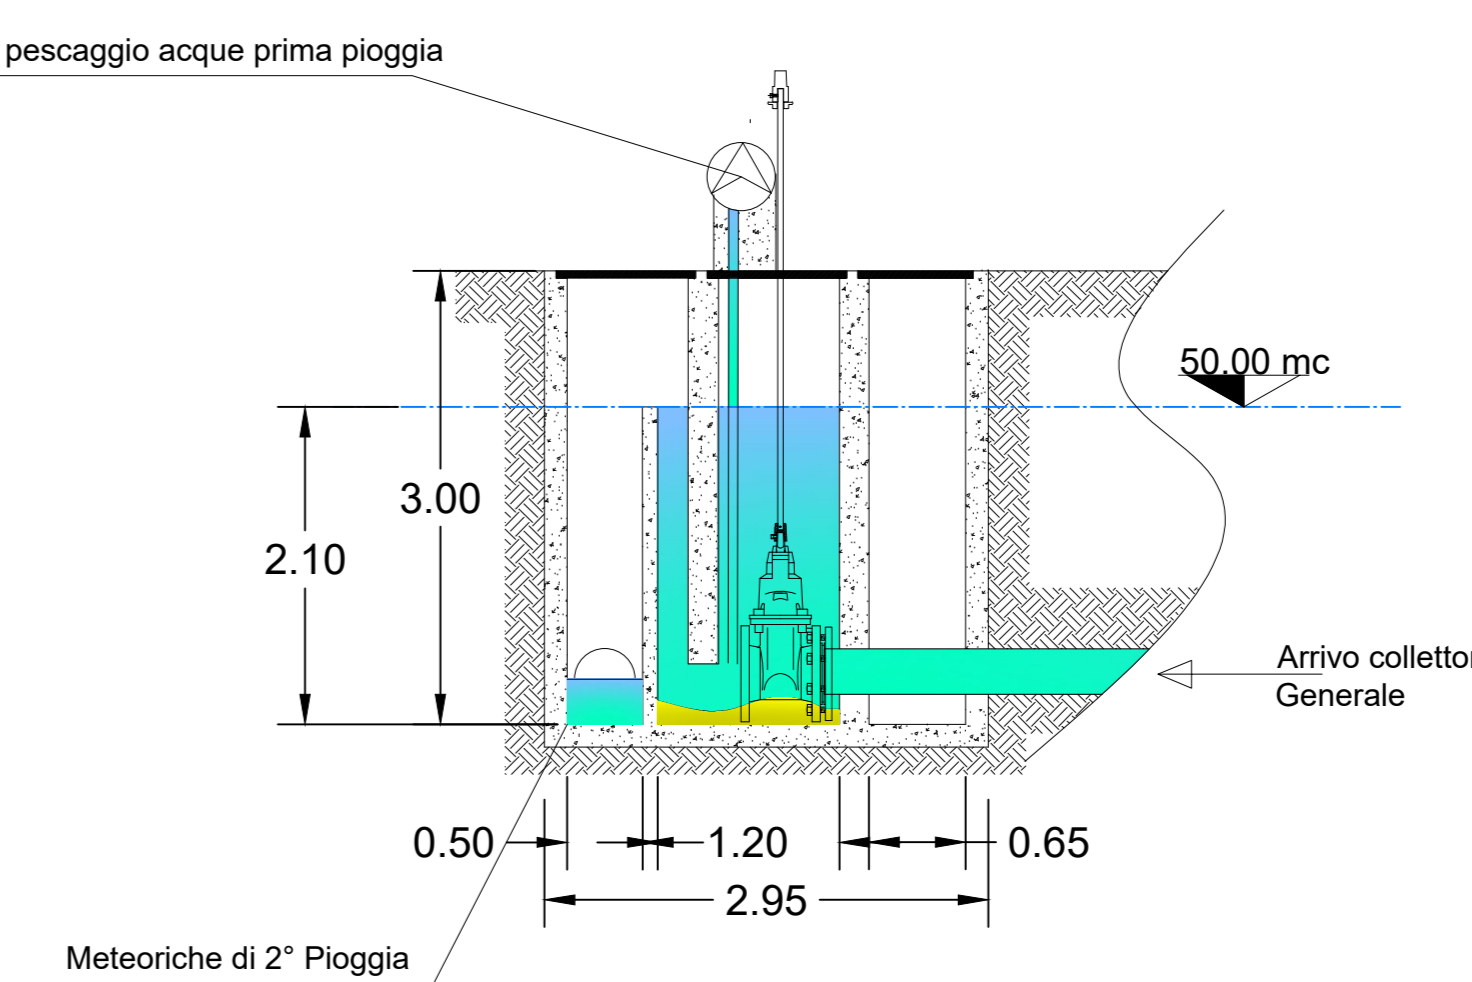

FRI-ELACERRA S.r.l.
Stabilimento di Acerra (NA)

ISTANZA DI RIESAME AIA - FASE ISTRUTTORIA
Ai sensi dell'art. 29-octies del D.Lgs. 152/2006 e s.m.i.

ALLEGATO U - ANNESSO 4B

Schema acque di prima pioggia piazzale di scarico autobotti

Stato di fatto