
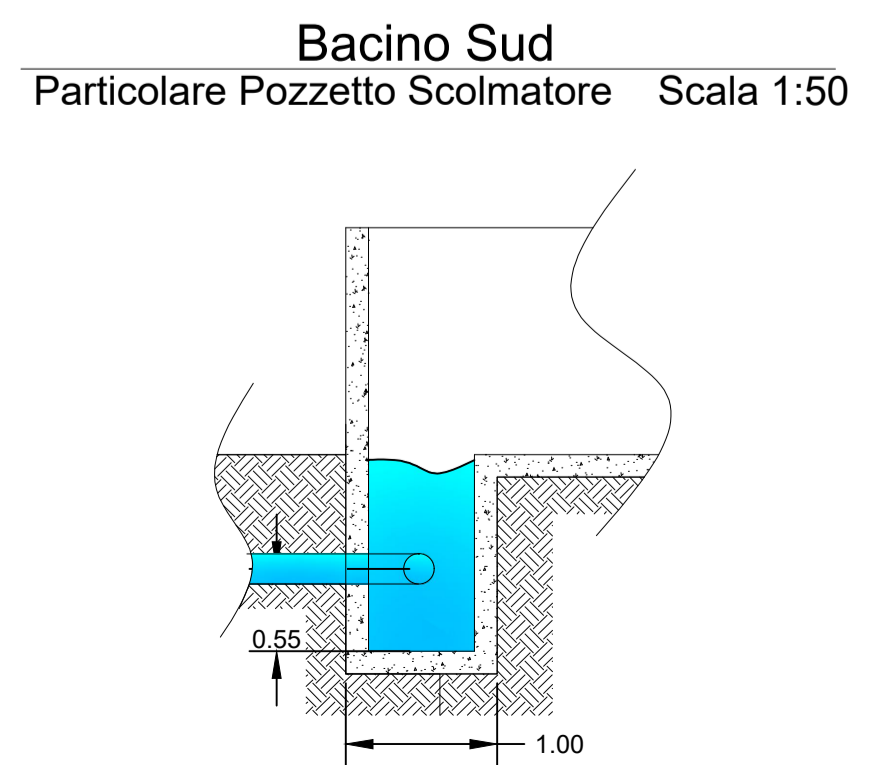
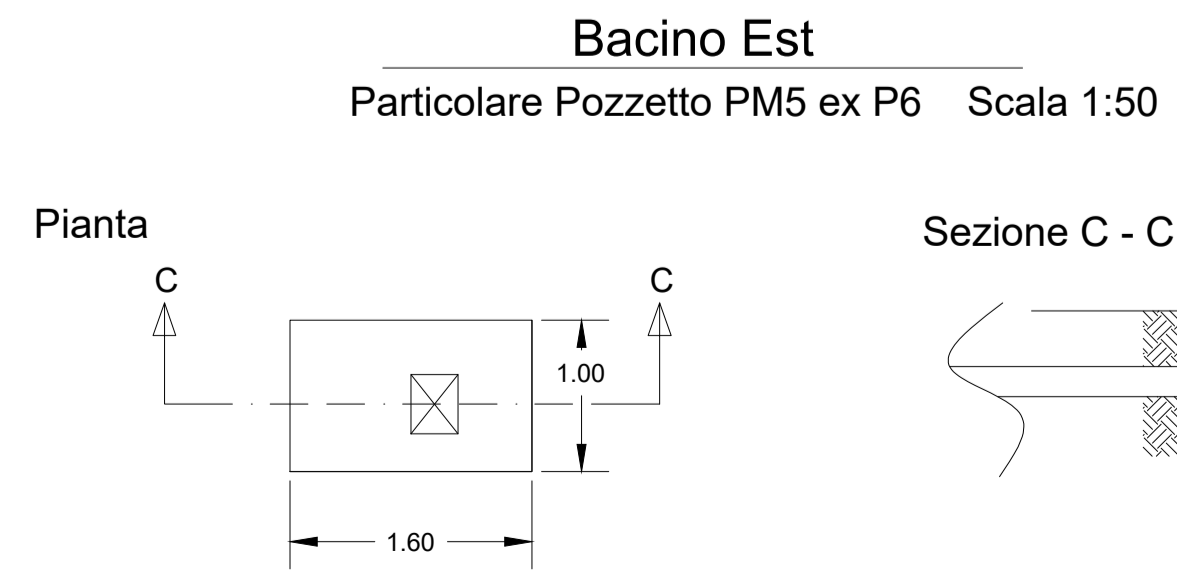
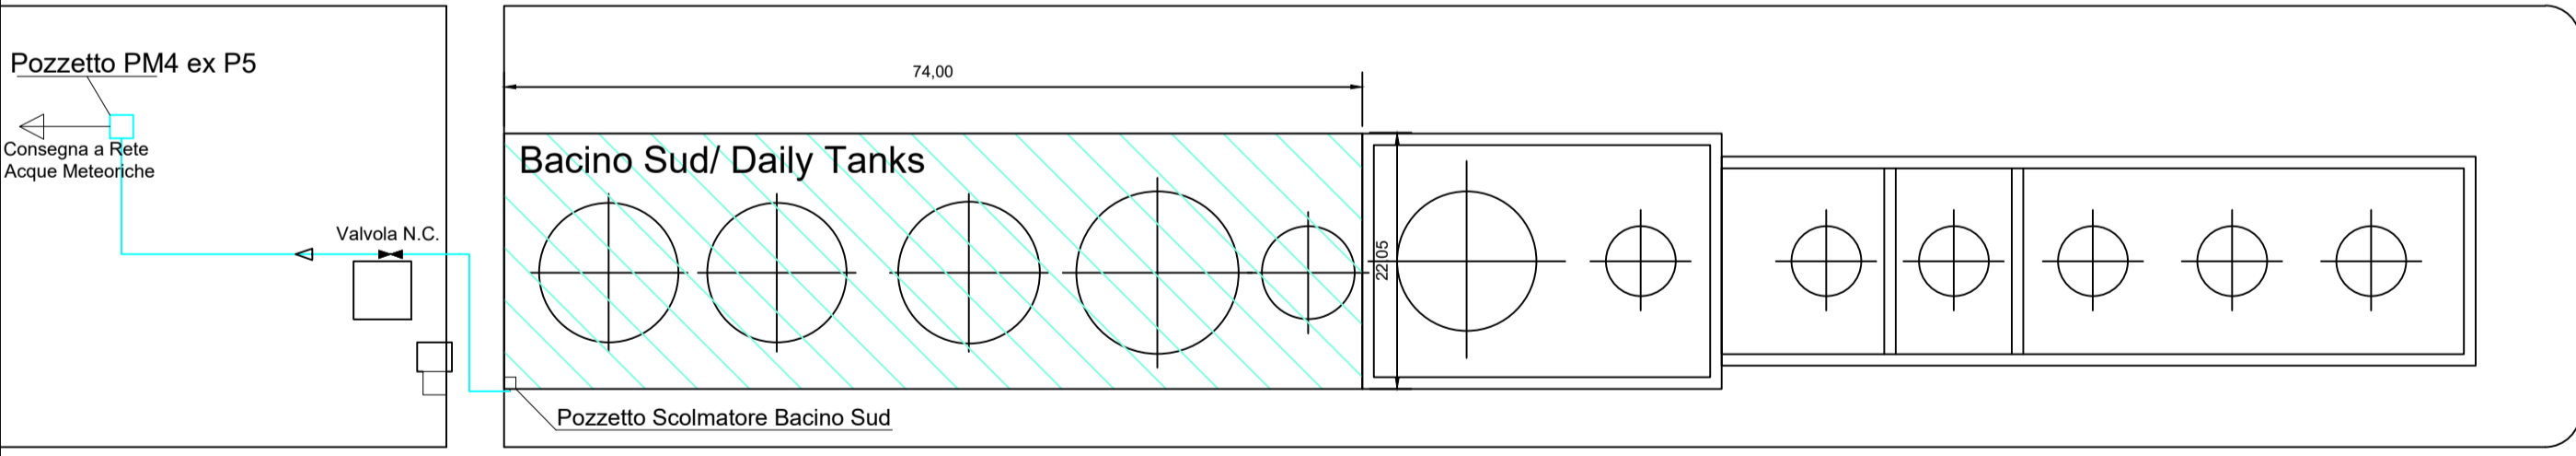
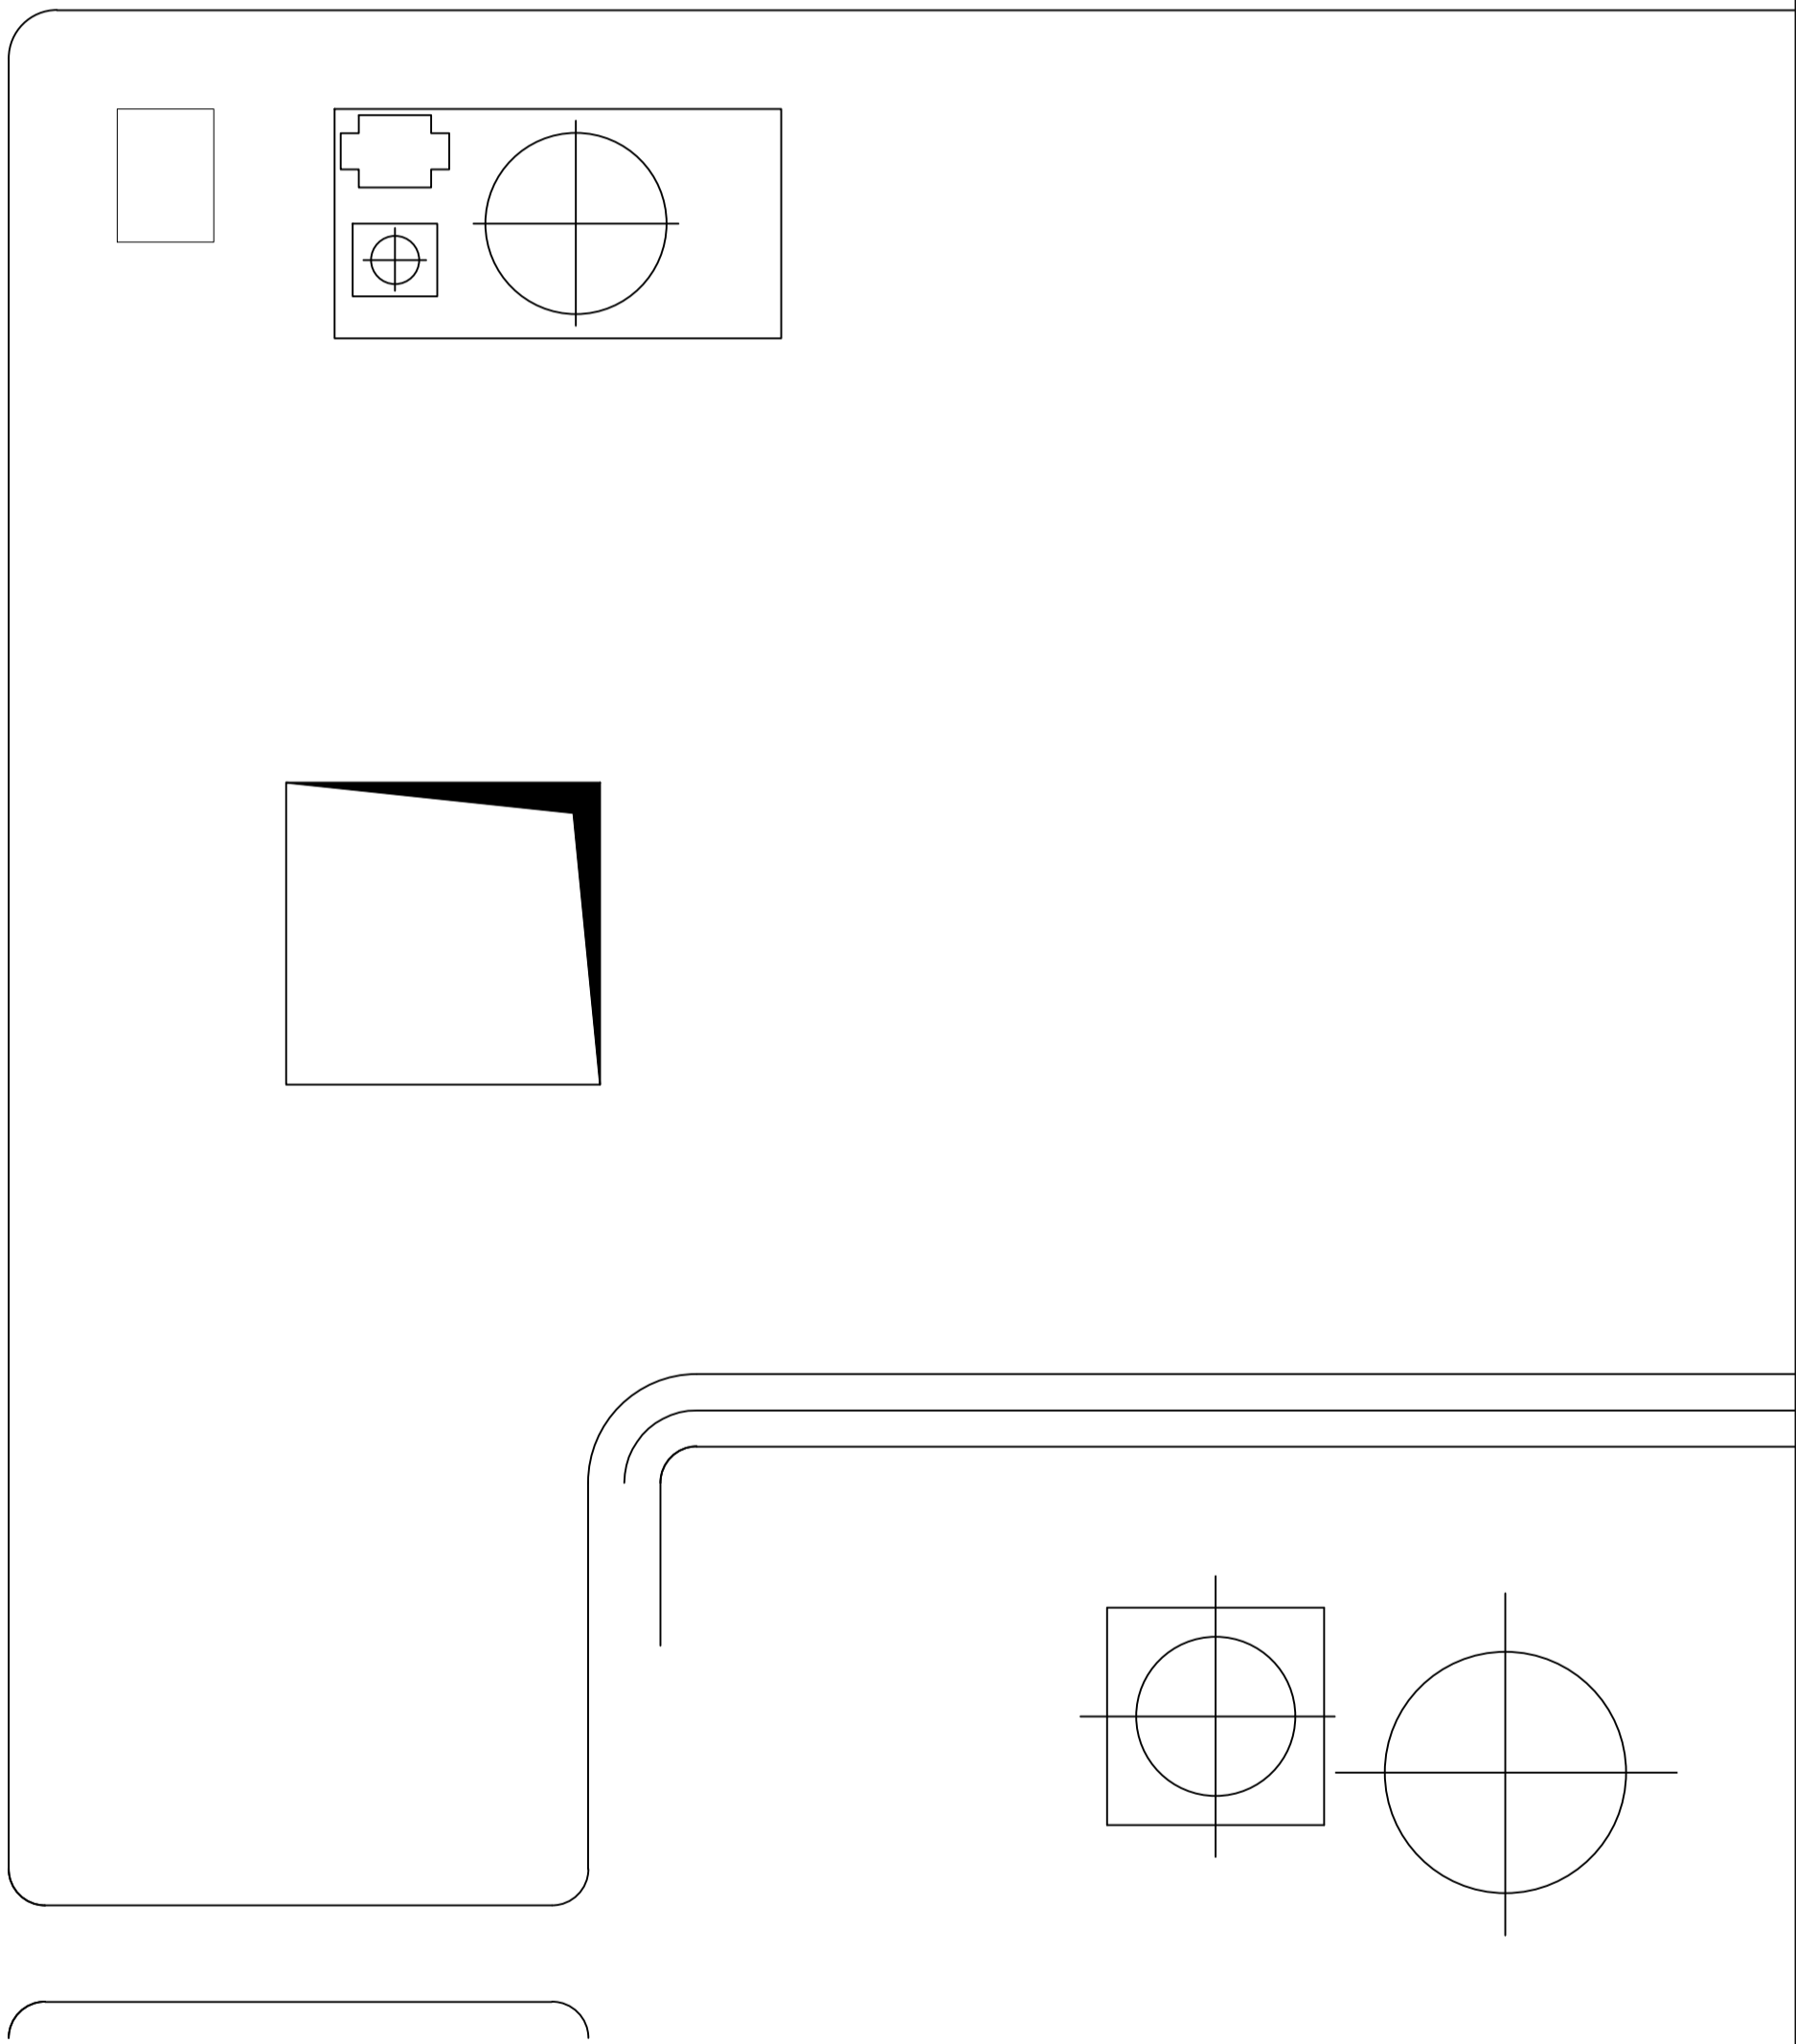
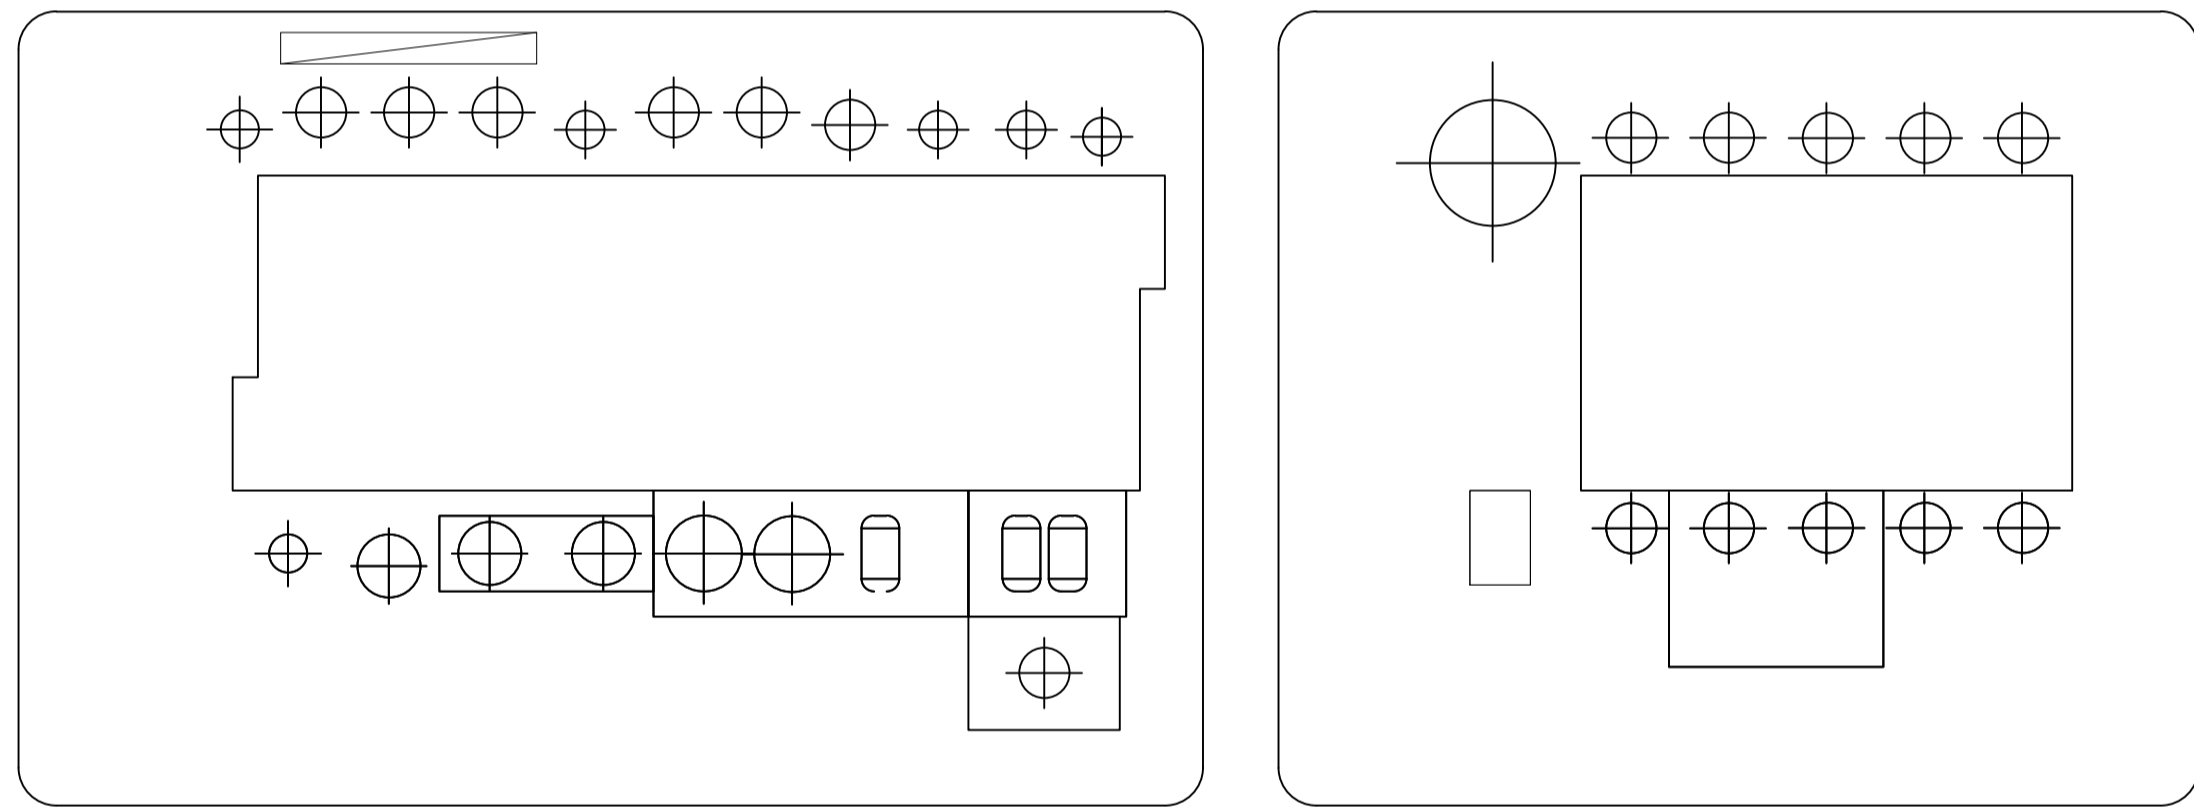
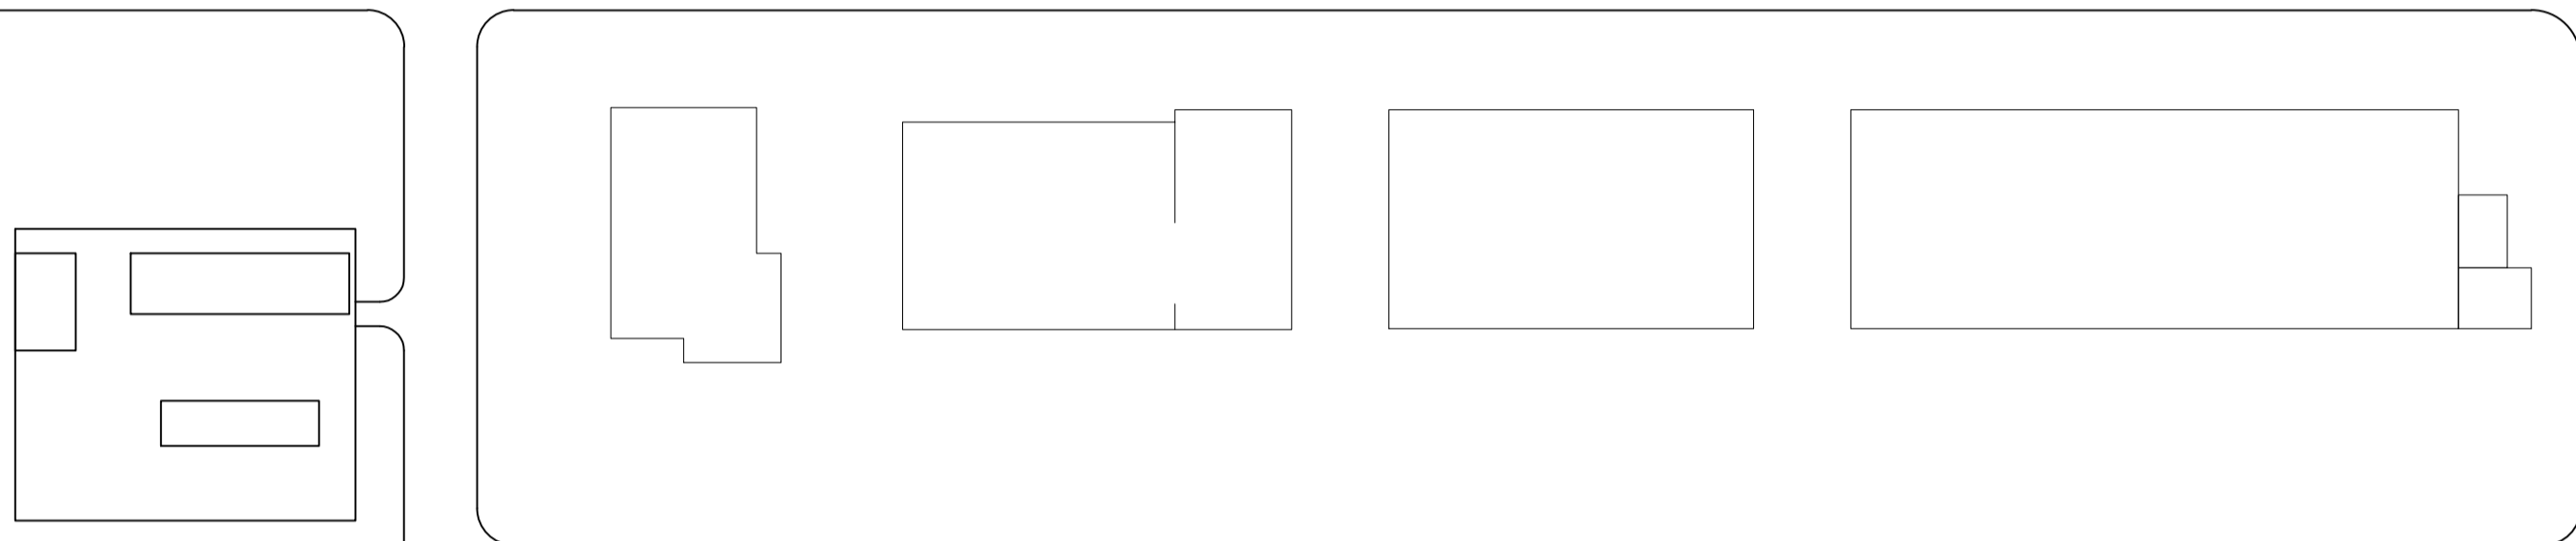


Planimetria Generale
Scala 1:10000

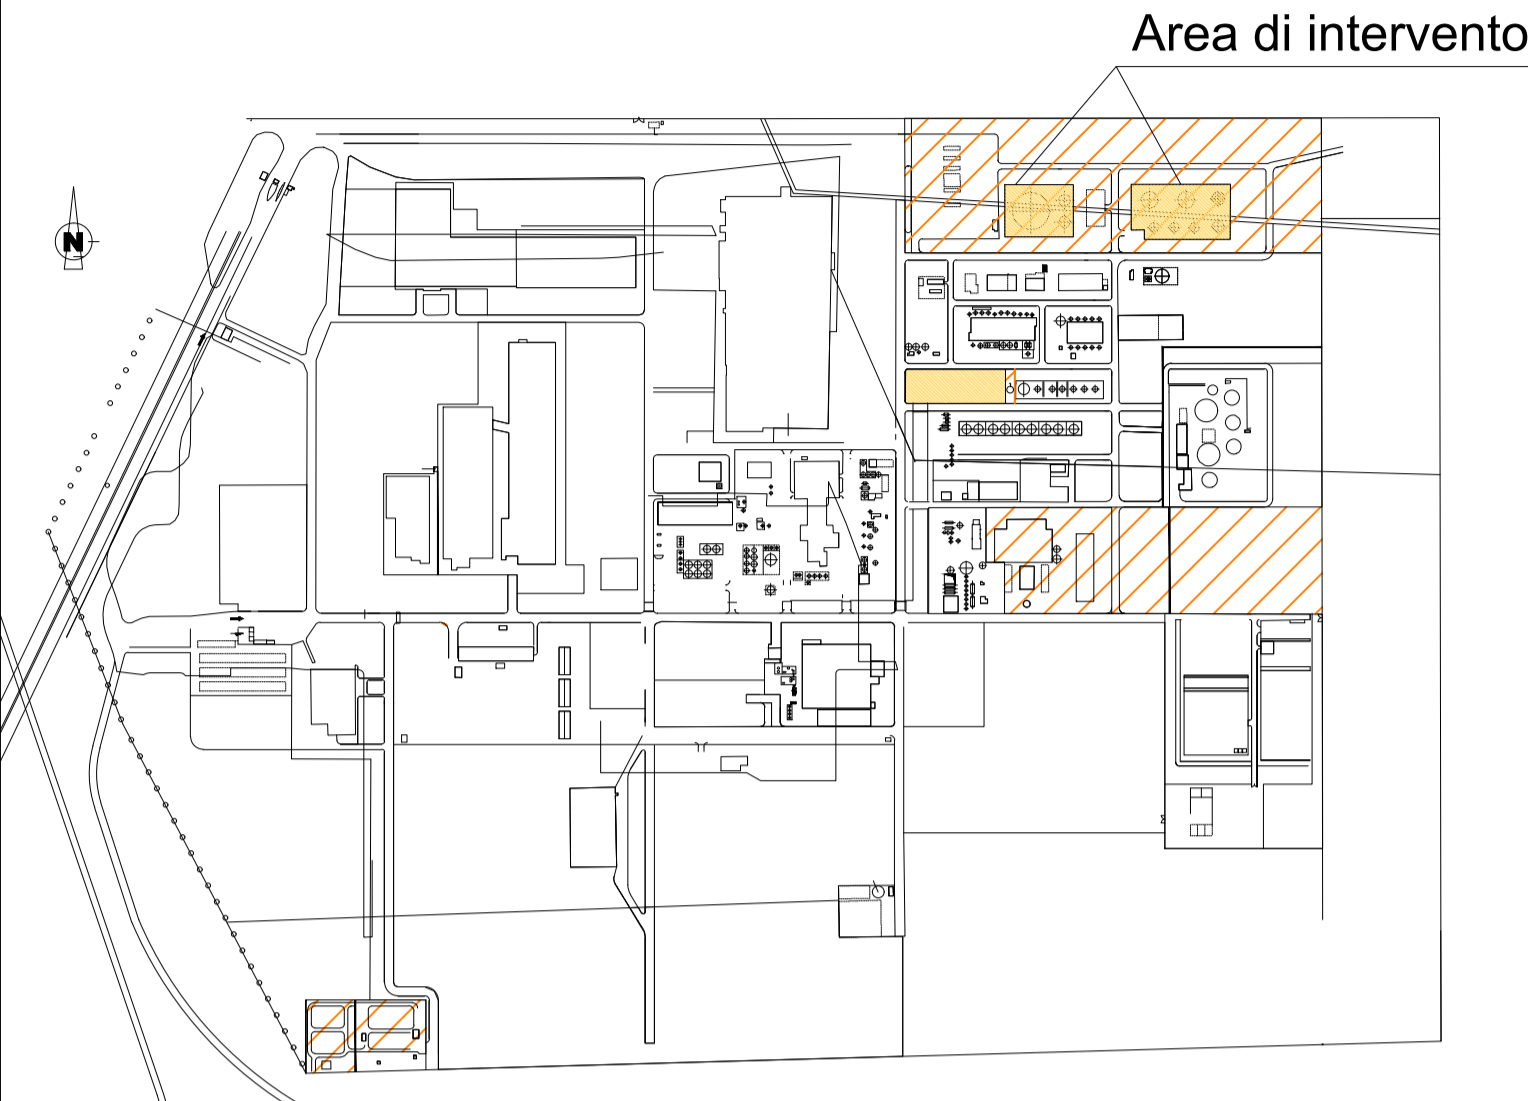

FRI-ELACERRA S.r.l.
Stabilimento di Acerra (NA)

ISTANZA DI RIESAME AIA - FASE ISTRUTTORIA
Ai sensi dell'art. 29-octies del D.Lgs. 152/2006 e s.m.i.

ALLEGATO U - ANNESSO 4C

Schema collettori acque meteoriche bacini serbatoi Est e Ovest

Stato di fatto