


**REGIONE CAMPANIA  
 COMUNE di BENEVENTO  
 PLANIMETRIA dell'INSEDIAMENTO  
 (Stato attuale)  
 SCALA 1 : 500**



LEGENDA PAVIMENTAZIONI	
	Area coperta
	Area scoperta pavimentata in cls
	Area a verde

LEGENDA SISTEMI di RACCOLTA ACQUE	
Simbolo	Descrizione
	Sistema di raccolta acque meteoriche e dilavamento piazzale
	Sistema di raccolta acque reflue
	Pozzetto con caditoia in ghisa
	Pozzetto con ispezione
	Rete acqua potabile

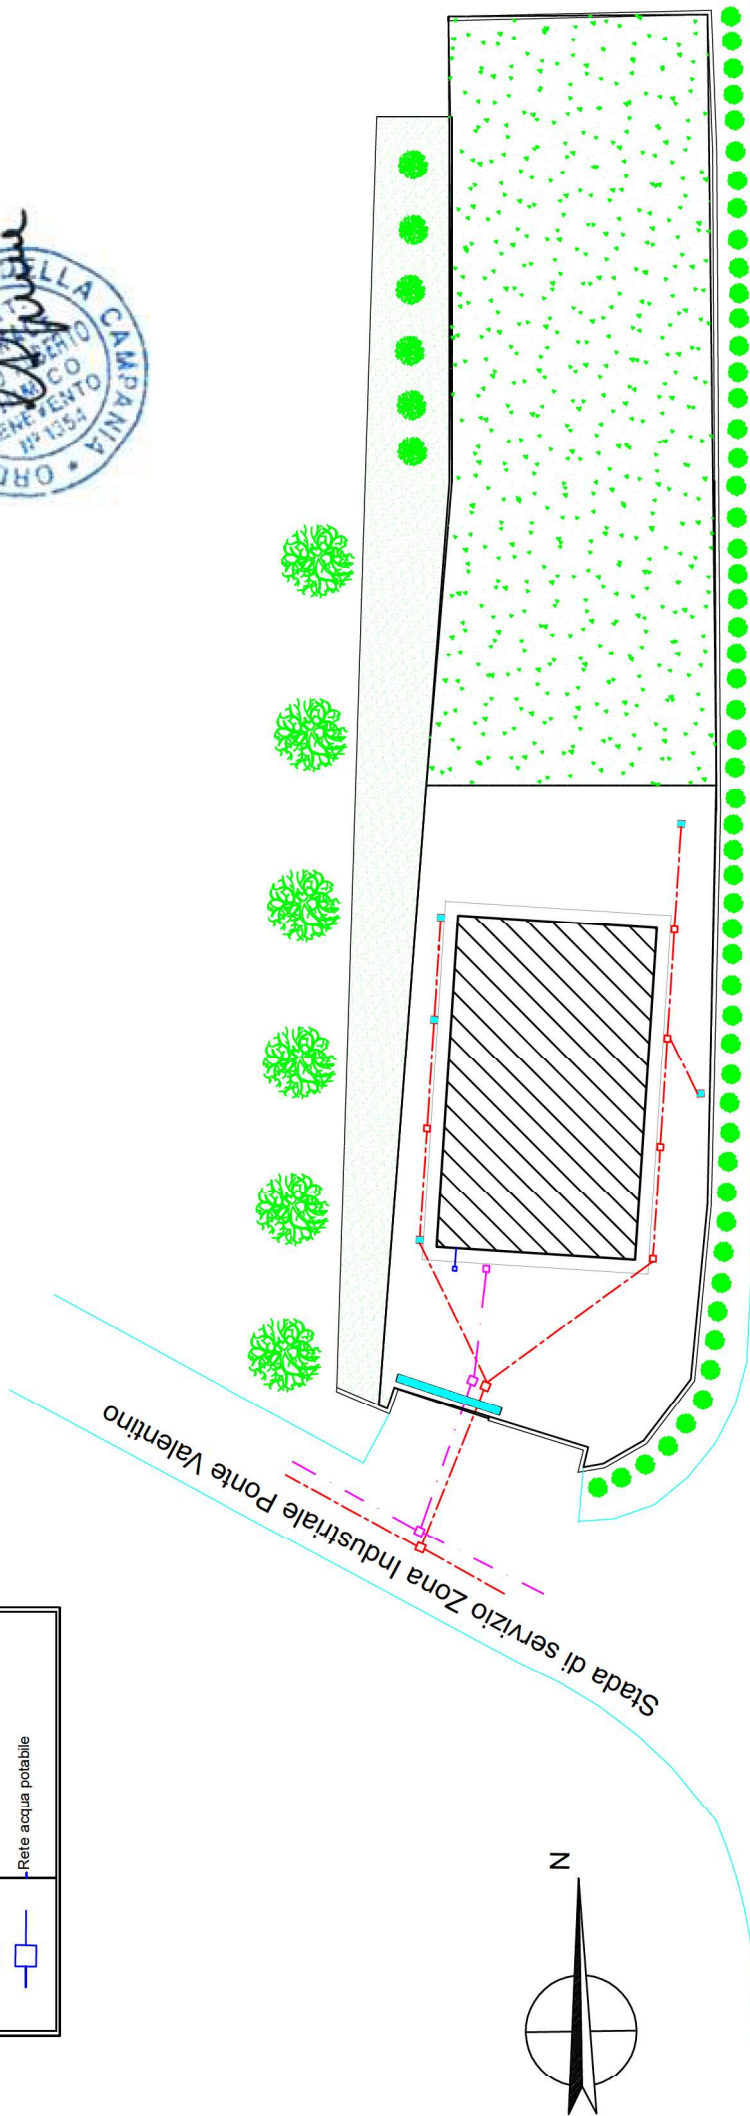

Stada di servizio Zona Industriale Ponte Valentino