

# PROGETTO DI MODIFICA / VARIANTE NON SOSTANZIALE

### LEGENDA

- Ugelli idrici
- Linea acque per alimentazione ugelli idrici
- Zona pavimentata impermeabile
- Zona asfaltata
- Rete divisoria con pannelli frangivento/frangivista
- Mura in c.a.
- Barriera mobile divisoria tra le società D.E.A. Recuperi S.r.l.s. e Battaglino Costruzioni S.r.l.
- Barriere New jersey
- Irrigatori per lavaggio ruote degli autocarri in uscita dall'impianto

**ALBO INGEGNERI**  
**PROVINCIA DI BENEVENTO**  
**n. 1630**  
**Dot. IRANNELLA BARBATO**  
*Severino*

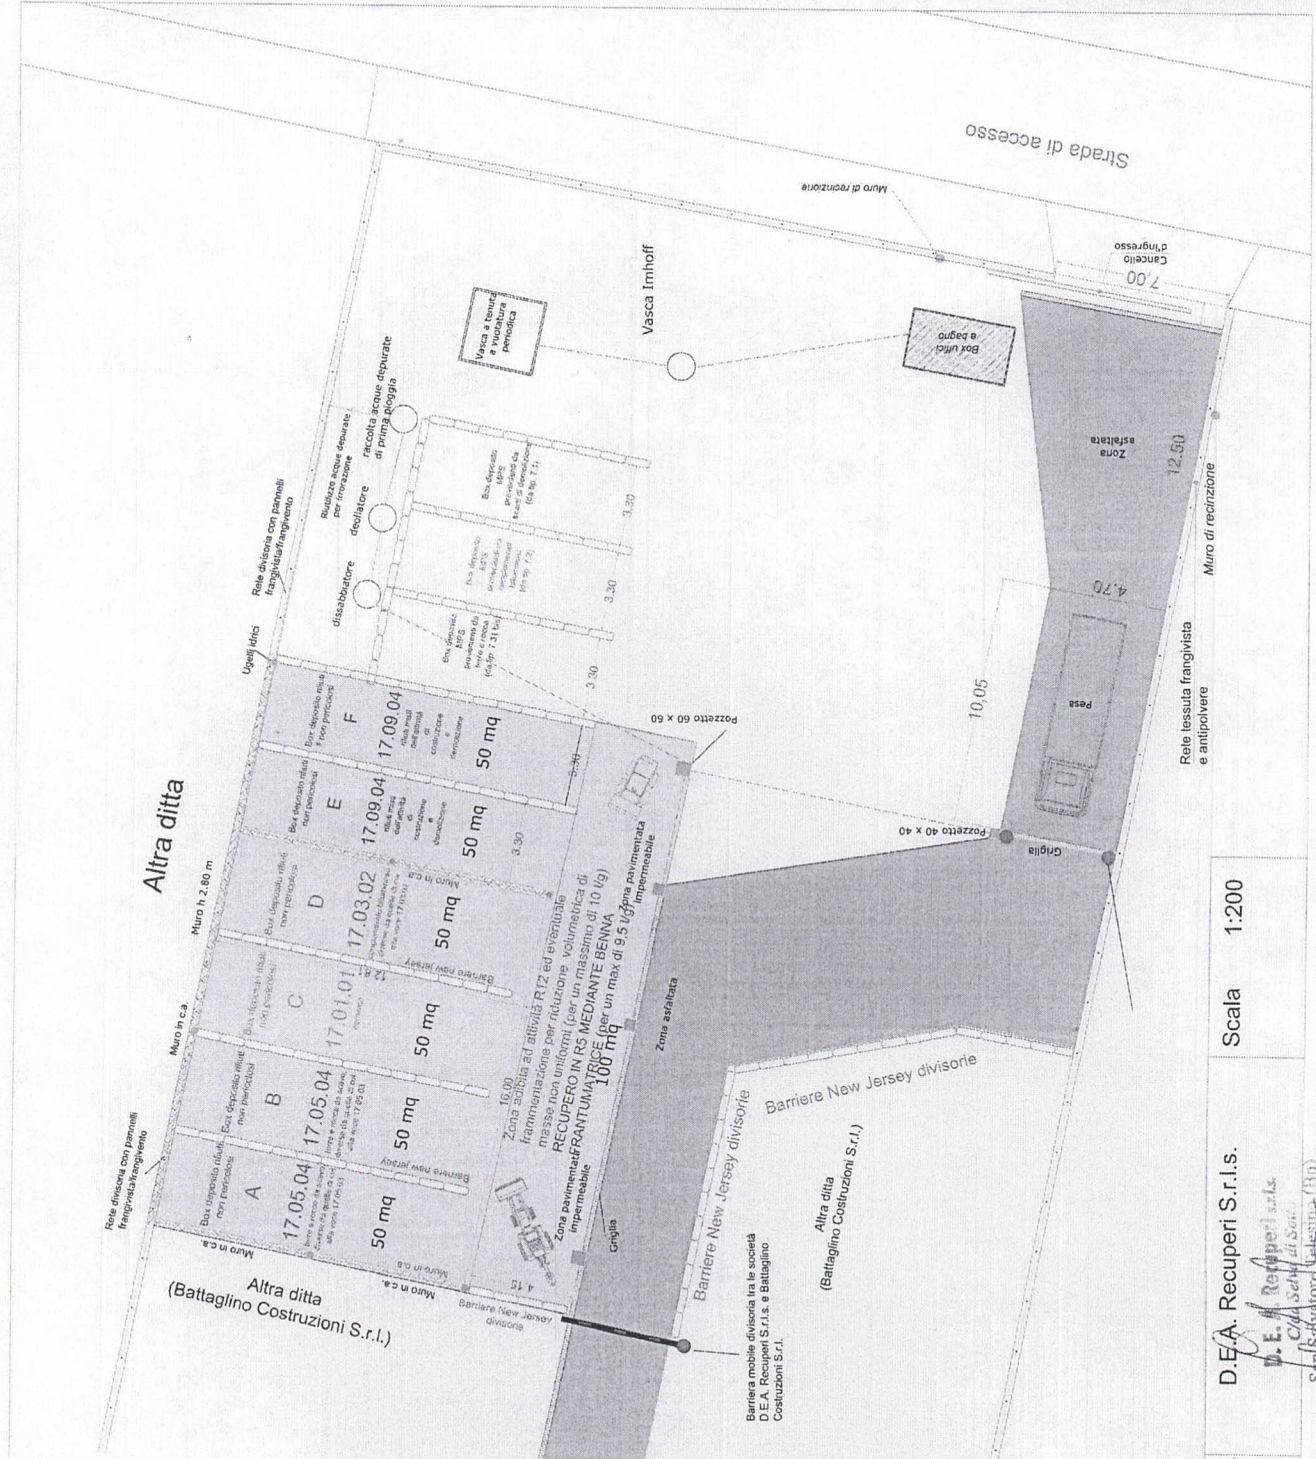


Tavola: 11

Impianto D.E.A. Recuperi S.r.l.s.

D.E.A. Recuperi S.r.l.s.

D. E. A. Recuperi S.r.l.s.  
 C.A. Schiavi S.p.A.  
 San Salvatore Telesina (BN)  
 Part. IVA 01634710626

Scala 1:200

Quantità di rifiuti trattati per tipologia

<u>Tipologie</u>	Codice C.E.R.	Destinazione finale di recupero	Quantità massime istantanee (t) MESSA A RISERVA R13-R12	Quantità trattate (t/anno) R5	Quantità trattate (t/giorno) R5
<b>7.1 Tipologia:</b> Rifiuti costituiti da laterizi,intonaci e conglomerati di cemento armato e non, comprese le traverse e traversoni ferroviari e i pali in calcestruzzo armato provenienti da linee ferroviarie, telematiche ed elettriche e frammenti di rivestimenti stradali, purché privi di amianto	[17.01.01]	R5/R10	180	400	
	[17.09.04]	R5/R10	360	1100	
<b>7.6 Tipologia:</b> Conglomerato bituminoso, frammenti di piattelli per il tiro al volo	[17.03.02]	R5	180	350	
<b>7.31 bis tipologia:</b> Terre e rocce di scavo	[17.05.04]	R5/R10	360	1000	
<b>TOTALE</b>			1080	2850	9,5