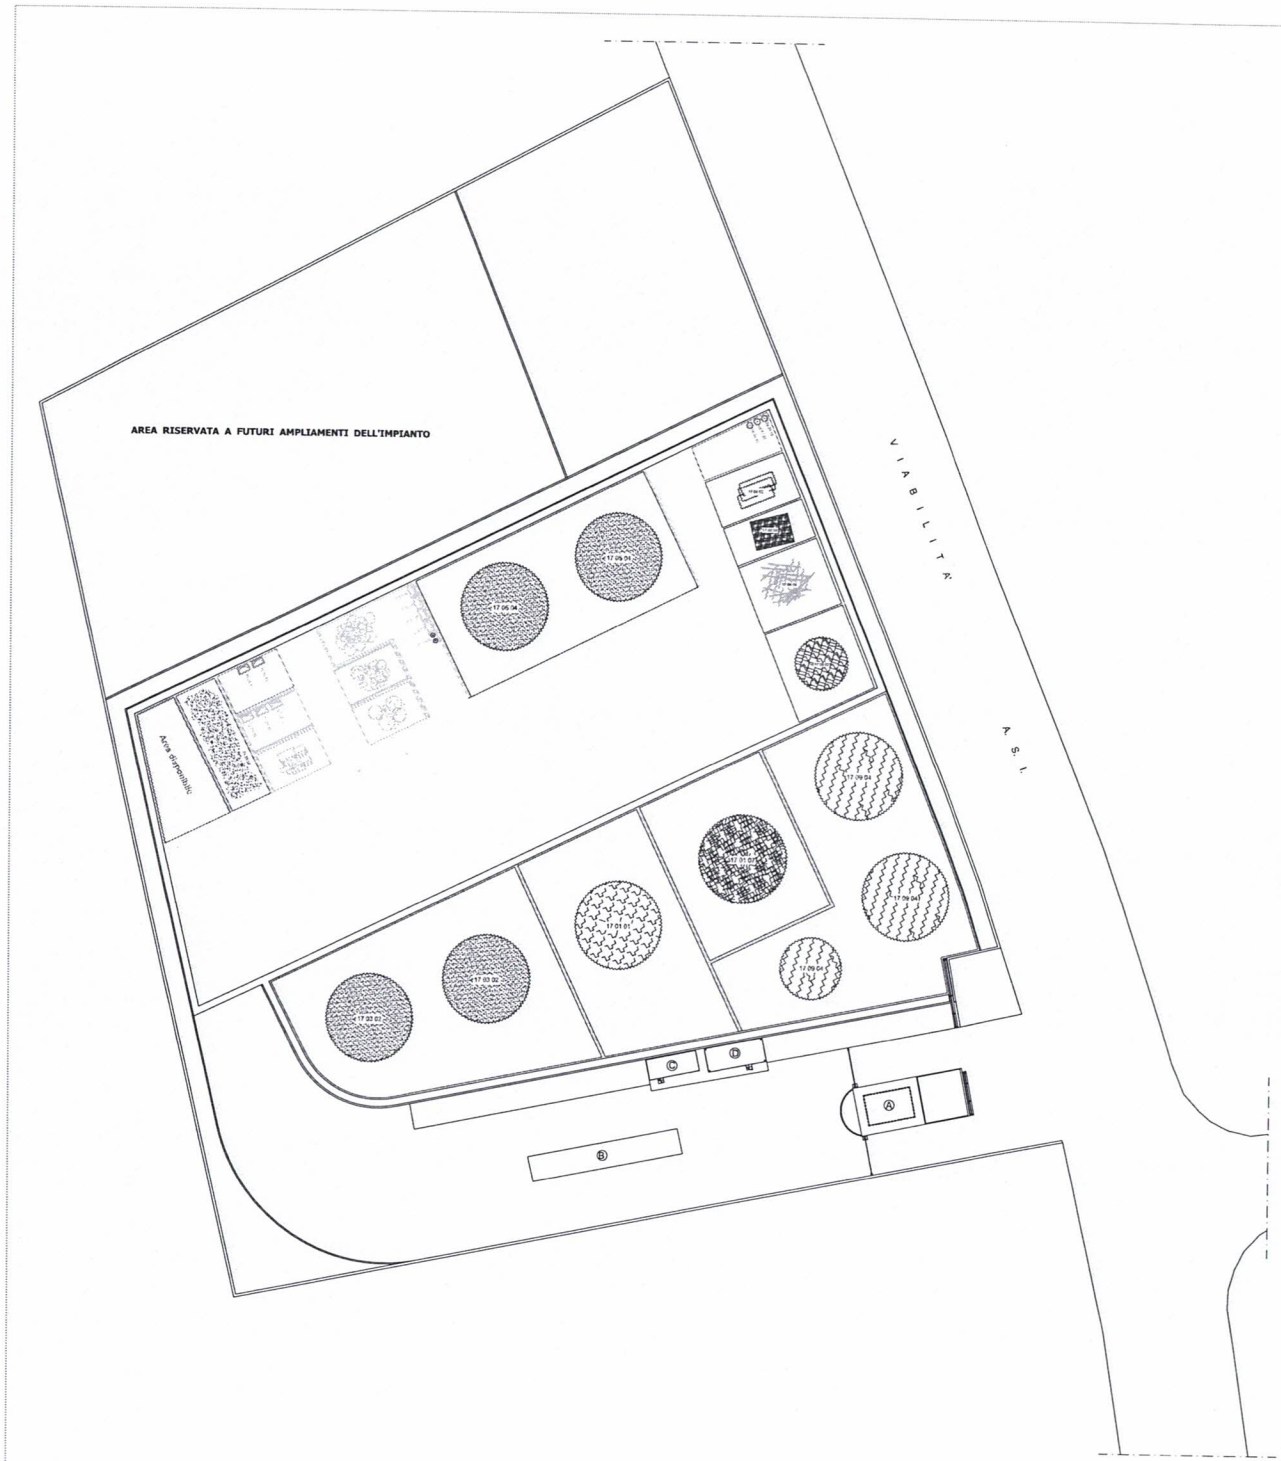

CITTA' DI AIROLA

Provincia di Benevento

OPERA:

PROGETTO PER LA COSTRUZIONE DI UN IMPIANTO DI STOCCAGGIO DI RIFIUTI NON PERICOLOSI
(MESSA IN RISERVA R13)

UBICAZIONE:

Zona A.S.I. Incalfa Fonte
Lotto in Catasto Terreni Foglio n° 14 Particelle 267 - 380

COMMITTENTE:

Società: COLECA S.p.a. & C. unipersonale
Amministratore: Sig. Giuseppe CAMBARERI

Ditta: F.lli COLECA

Tavola N°: 10

Elaborato: LAYOUT IMPIANTO

REVISIONE 03 DEL 10/10/2014

Il Progettista incaricato Ref.
Ing. Mario DEL GIUDICE (F.to Ing. Mario DEL GIUDICE)

Timbro

Data Tavola n° 1 | Scala 1:200 | Dim. 594 x 420 | Tipo Tavola Layout

Il presente disegno è proprietà esclusiva dell'autore, vietata la riproduzione totale o parziale, salvo autorizzazione scritta dell'autore.

ZR 1a

01 — RIFIUTI DERIVANTI DA PROSPEZIONE, ESTRAZIONE DA MINIERA O CAVA, NONCHE' DAL TRATTAMENTO FISICO O CHIMICO DI MINERALI
01 05 04 — Fanghi e rifiuti di perforazione di pozzi per acque dolci

ZR 1b

08 — RIFIUTI DELLA PRODUZIONE, FORMULAZIONE, FORNITURA ED USO DI RIVESTIMENTI (PITTURE, VERNICI E SMALTI VETRATI) ADESIVI, SIGILLANTI E INCHIOSTRI PER STAMPA
08 01 — rifiuti da pitturazione, formulazione, fornitura ed uso di vernici e smalti contenenti solventi o altri composti organici
08 01 02 — vernici e smalti di rifiuto diversi da quelli della voce 08 01 11
08 01 03 — sospensioni acquose contenenti pitture e vernici diverse da quelle di cui alla voce 08 01 12
08 04 — rifiuti da pitturazione, formulazione, fornitura ed uso di adesivi e sigillanti (inclusi i prodotti impermeabilizzanti)
08 04 10 — adesivi e sigillanti di rifiuto diversi da quelli di cui alla voce 08 04 09

ZR 1c

12 — RIFIUTI PROVENTI DALLA LAVORAZIONE E DAL TRATTAMENTO FISICO E MECCANICO SUPERFICIALE DI METALLI E PLASTICA
12 01 — PRODOTTI DELLA SGROSSATURA E DELLA PRIMA LAVORAZIONE DI METALLI E PLASTICHE
12 01 03 — oli di rabbocco
12 01 12 — cere e grassi esausti diversi da quelli di cui alla voce 12 01 10

ZR 1d

15 — RIFIUTI DI IMBALLAGGIO, ASSORBENTI, STRACCI, MATERIALI FILTRANTI E INDUMENTI DI PROTEZIONE NON SPECIFICATI DIVERSI
15 01 — IMBALLAGGI (INCLUSI I RIFIUTI DI IMBALLAGGI DOMESTICI DIFFERENZIATI)
15 01 02 — imballaggi di plastica
15 01 04 — imballaggi in metallo
15 01 10 — imballaggi in materiali misti

ZR 1e

16 — RIFIUTI NON SPECIFICATI ALTRIMENTI NELL'ELENCO
16 01 — veicoli fuori uso appartenenti a diversi modi di trasporto (compresi le macchine mobili non stradali) e rifiuti prodotti dallo smantellamento di veicoli fuori uso e dalla manutenzione dei veicoli (tranne 13 11 00 e 13 11 01)
16 01 03 — pneumatici fuori uso
16 01 04 — veicoli fuori uso
16 01 06 — veicoli fuori uso non contenenti liquidi o altre componenti pericolose
16 01 07 — filtri dell'olio
16 01 08 — componenti contenenti mercurio
16 01 09 — componenti contenenti policlorobifenili (PCB)
16 01 11 — pastiglie per i freni, contenenti amianto
16 01 12 — pastiglie per i freni, diverse da quelle di cui alla voce 16 01 11
16 01 17 — metalli ferrosi
16 01 18 — metalli non ferrosi
16 01 19 — plastica
16 01 20 — vetro
16 01 21 — componenti pericolosi diversi da quelli di cui alle voci 16 01 07 - 16 01 11, 16 01 13 e 16 01 14
16 01 22 — componenti non specificati altrimenti
16 01 99 — rifiuti non specificati altrimenti

ZR 1f

17 — RIFIUTO DELLE OPERAZIONI DI COSTRUZIONE E DEMOLIZIONE (COMPRESO IL TERRENO PROVENIENTE DA SITI CONTAMINATI)
17 01 — Cemento, mattoni, mattonelle e ceramiche
17 01 01 — cemento
17 01 07 — miscugli o scarti di cemento, mattoni, mattonelle e ceramiche, diverse da quelle di cui alla voce 17 01 06
17 02 — legno vetro e plastica
17 02 02 — legno
17 03 — Miscele bituminose, catrame di carbone e prodotti contenenti catrame
17 03 02 — miscele bituminose diverse da quelle di cui alla voce 17 03 01
17 04 — Metalli (inclusi le loro leghe)
17 04 02 — alluminio
17 04 04 — ferro e acciaio
17 05 — Terra (compreso il terreno proveniente da siti contaminati) rocce e fanghi di dragaggio
17 05 04 — terra e rocce diverse da quelle di cui alla voce 17 05 07
17 08 — Materiali da costruzione a base di gesso
17 08 02 — materiali da costruzione a base di gesso diversi da quelli di cui alla voce 17 08 01
17 09 — Altri rifiuti dell'attività di costruzione e demolizione
17 09 04 — rifiuti misti dell'attività di costruzione e demolizione, diversi da quelli di cui alle voci 17 09 01 - 17 09 02 - 17 09 03

Area disponibile mq 120

Ⓐ GUARDIOLA

Ⓑ PESA

Ⓒ SERVIZI IGIENICI

Ⓓ UFFICI

SETTI MOBILI