

Comune di APOLLOSA
PROVINCIA DI BENEVENTO

IMPIANTO DI TRATTAMENTO RIFIUTI SPECIALI
NON PERICOLOSI
DELLA DITTA ECO SERVICE SANNITA SRL
SITO ALLA VIA CANCELLONICA

STUDIO TECNICO

Geom. Sabatino Maccariello
Piazza Lettieri n. 6
81027 San Felice a Cancellò
(CASERTA)

ADEGUAMENTO ALLE LINEE GUIDA
DGR 223/2019

TAV.

1 di 3

elaborato il 31 ottobre 2019

PLANIMETRIA:
- LAY OUT QUOTATO


scala: 1:100

PROGETTISTA:
geom. Sabatino Maccariello

approvato il 31 ottobre 2019

COMMITTENTE:
ECO-SERVICE SANNITA SRL

cons.-approv. il
31 ottobre 2019

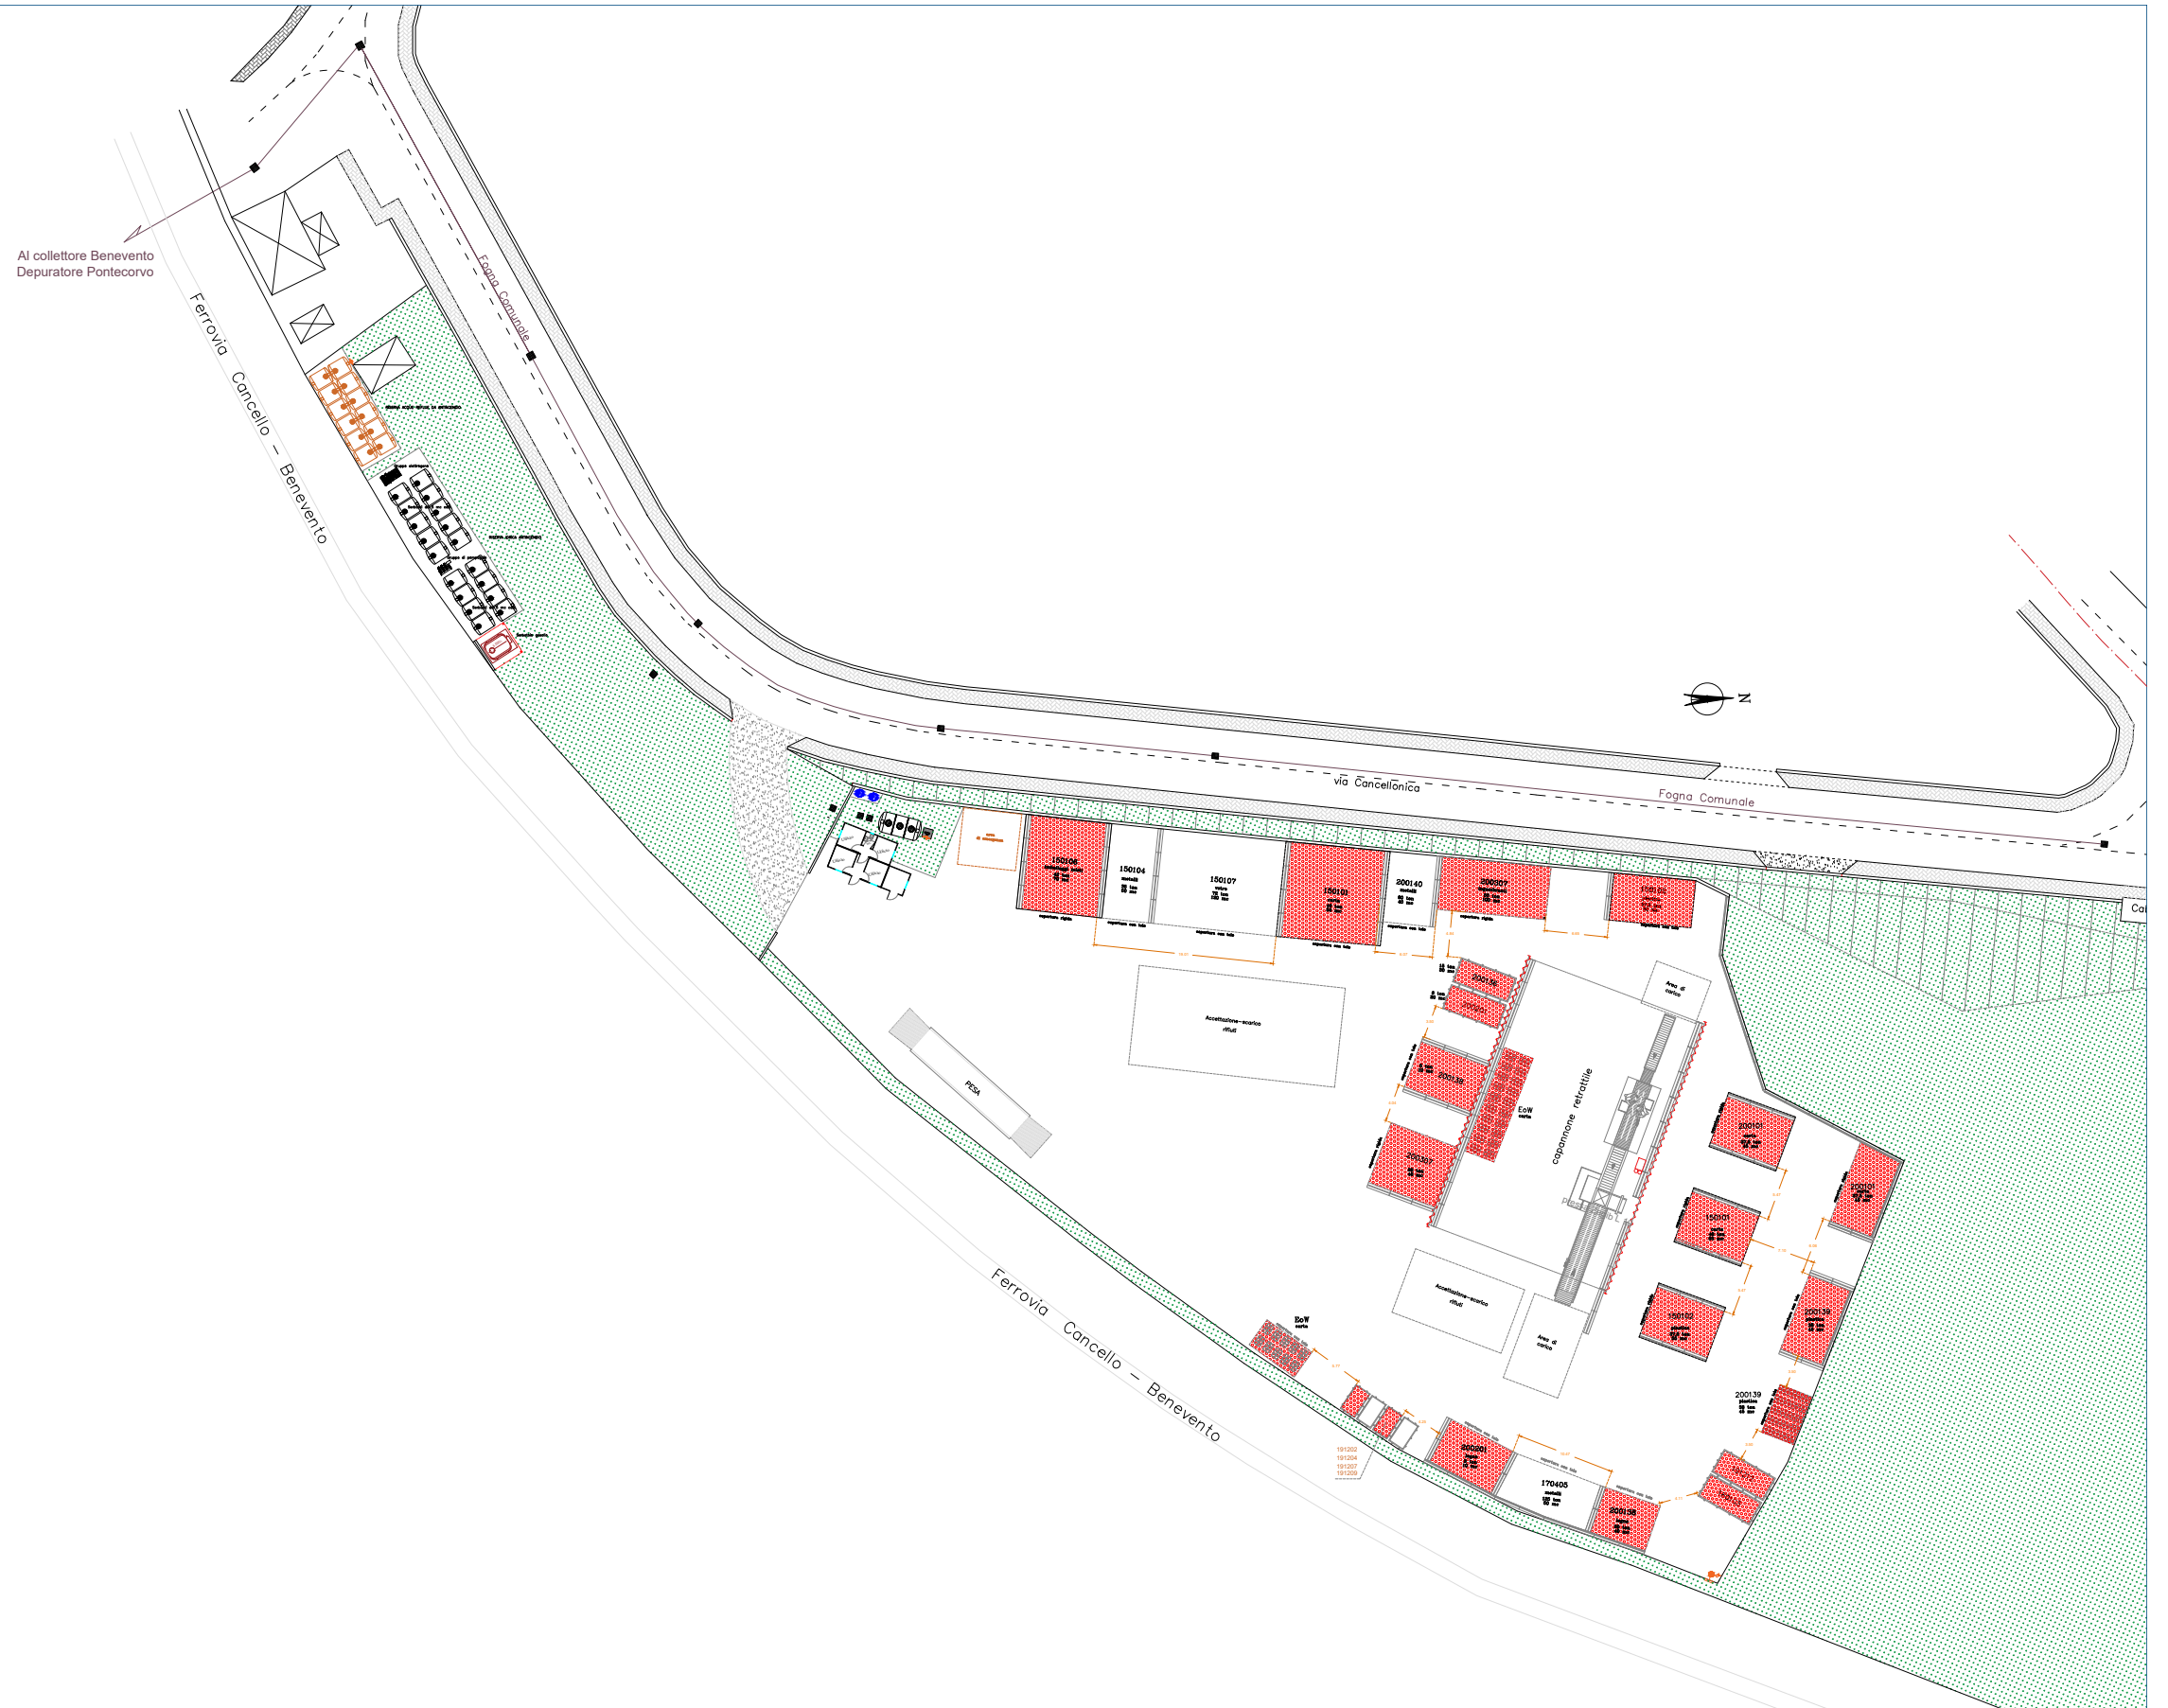

LOTTO DI PROPRIETA' - DI	
SUPERFICIE	mq 18.500,00
SUPERFICIE IMPERMEABILE	
SUPERFICIE	mq 5.800,00
CAPANNONE RETRATTILE	
SUPERFICIE	mq 600,00
FABBRICATO SERVIZI	
SUPERFICIE	mq 21,25
AREE VERDI	
SUPERFICIE	mq 12.500,00
PIANO TERRE - CONTAINERS	
UFFICIO LOGISTICA	mq 5,78
SERVIZIO INGENIERIA	mq 2,88
UFFICIO	mq 11,04

LEGENDA	
	LIMITE AREA P.I.P.
	New Jersey h: 2,7m
	RP - CONTENITORI DEI RIFIUTI PERICOLOSI
	CASSONE SCARRABILE
	CASSONE SCARRABILE con rifiuti infiammabili
	Area deposito rifiuti infiammabili