

Comune di APOLLOSA
 PROVINCIA DI BENEVENTO

IMPIANTO DI TRATTAMENTO RIFIUTI SPECIALI
 NON PERICOLOSI
 DELLA DITTA ECO SERVICE SANNITA SRL
 SITO ALLA VIA CANCELLONICA

STUDIO TECNICO
 Geom. Sabatino Maccariello
 Piazza Lettieri n. 6
 81027 San Felice a Cancellò (CASERTA)

ADEGUAMENTO ALLE LINEE GUIDA
 DPRGC 223/2019

TAV.
 3 di 3

elaborato il 31 ottobre 2019

PLANIMETRIA:
 - COPERTURA TERMOCAMERE

PROGETTISTA:
 geom. Sabatino Maccariello


approvato il 31 ottobre 2019

COMMITTENTE:
 ECO-SERVICE SANNITA SRL

cons.-approv. il 31 ottobre 2019


scala: 1:100

LEGENDA	
	LMITE AREA P.I.P.
	New Jersey h: 2,7m
	RP - CONTENITORI DEI RIFIUTI PERICOLOSI
	CASSONE SCARRABILE
	CASSONE SCARRABILE con rifiuti infiammabili
	Area deposito rifiuti infiammabili
	Termocamera

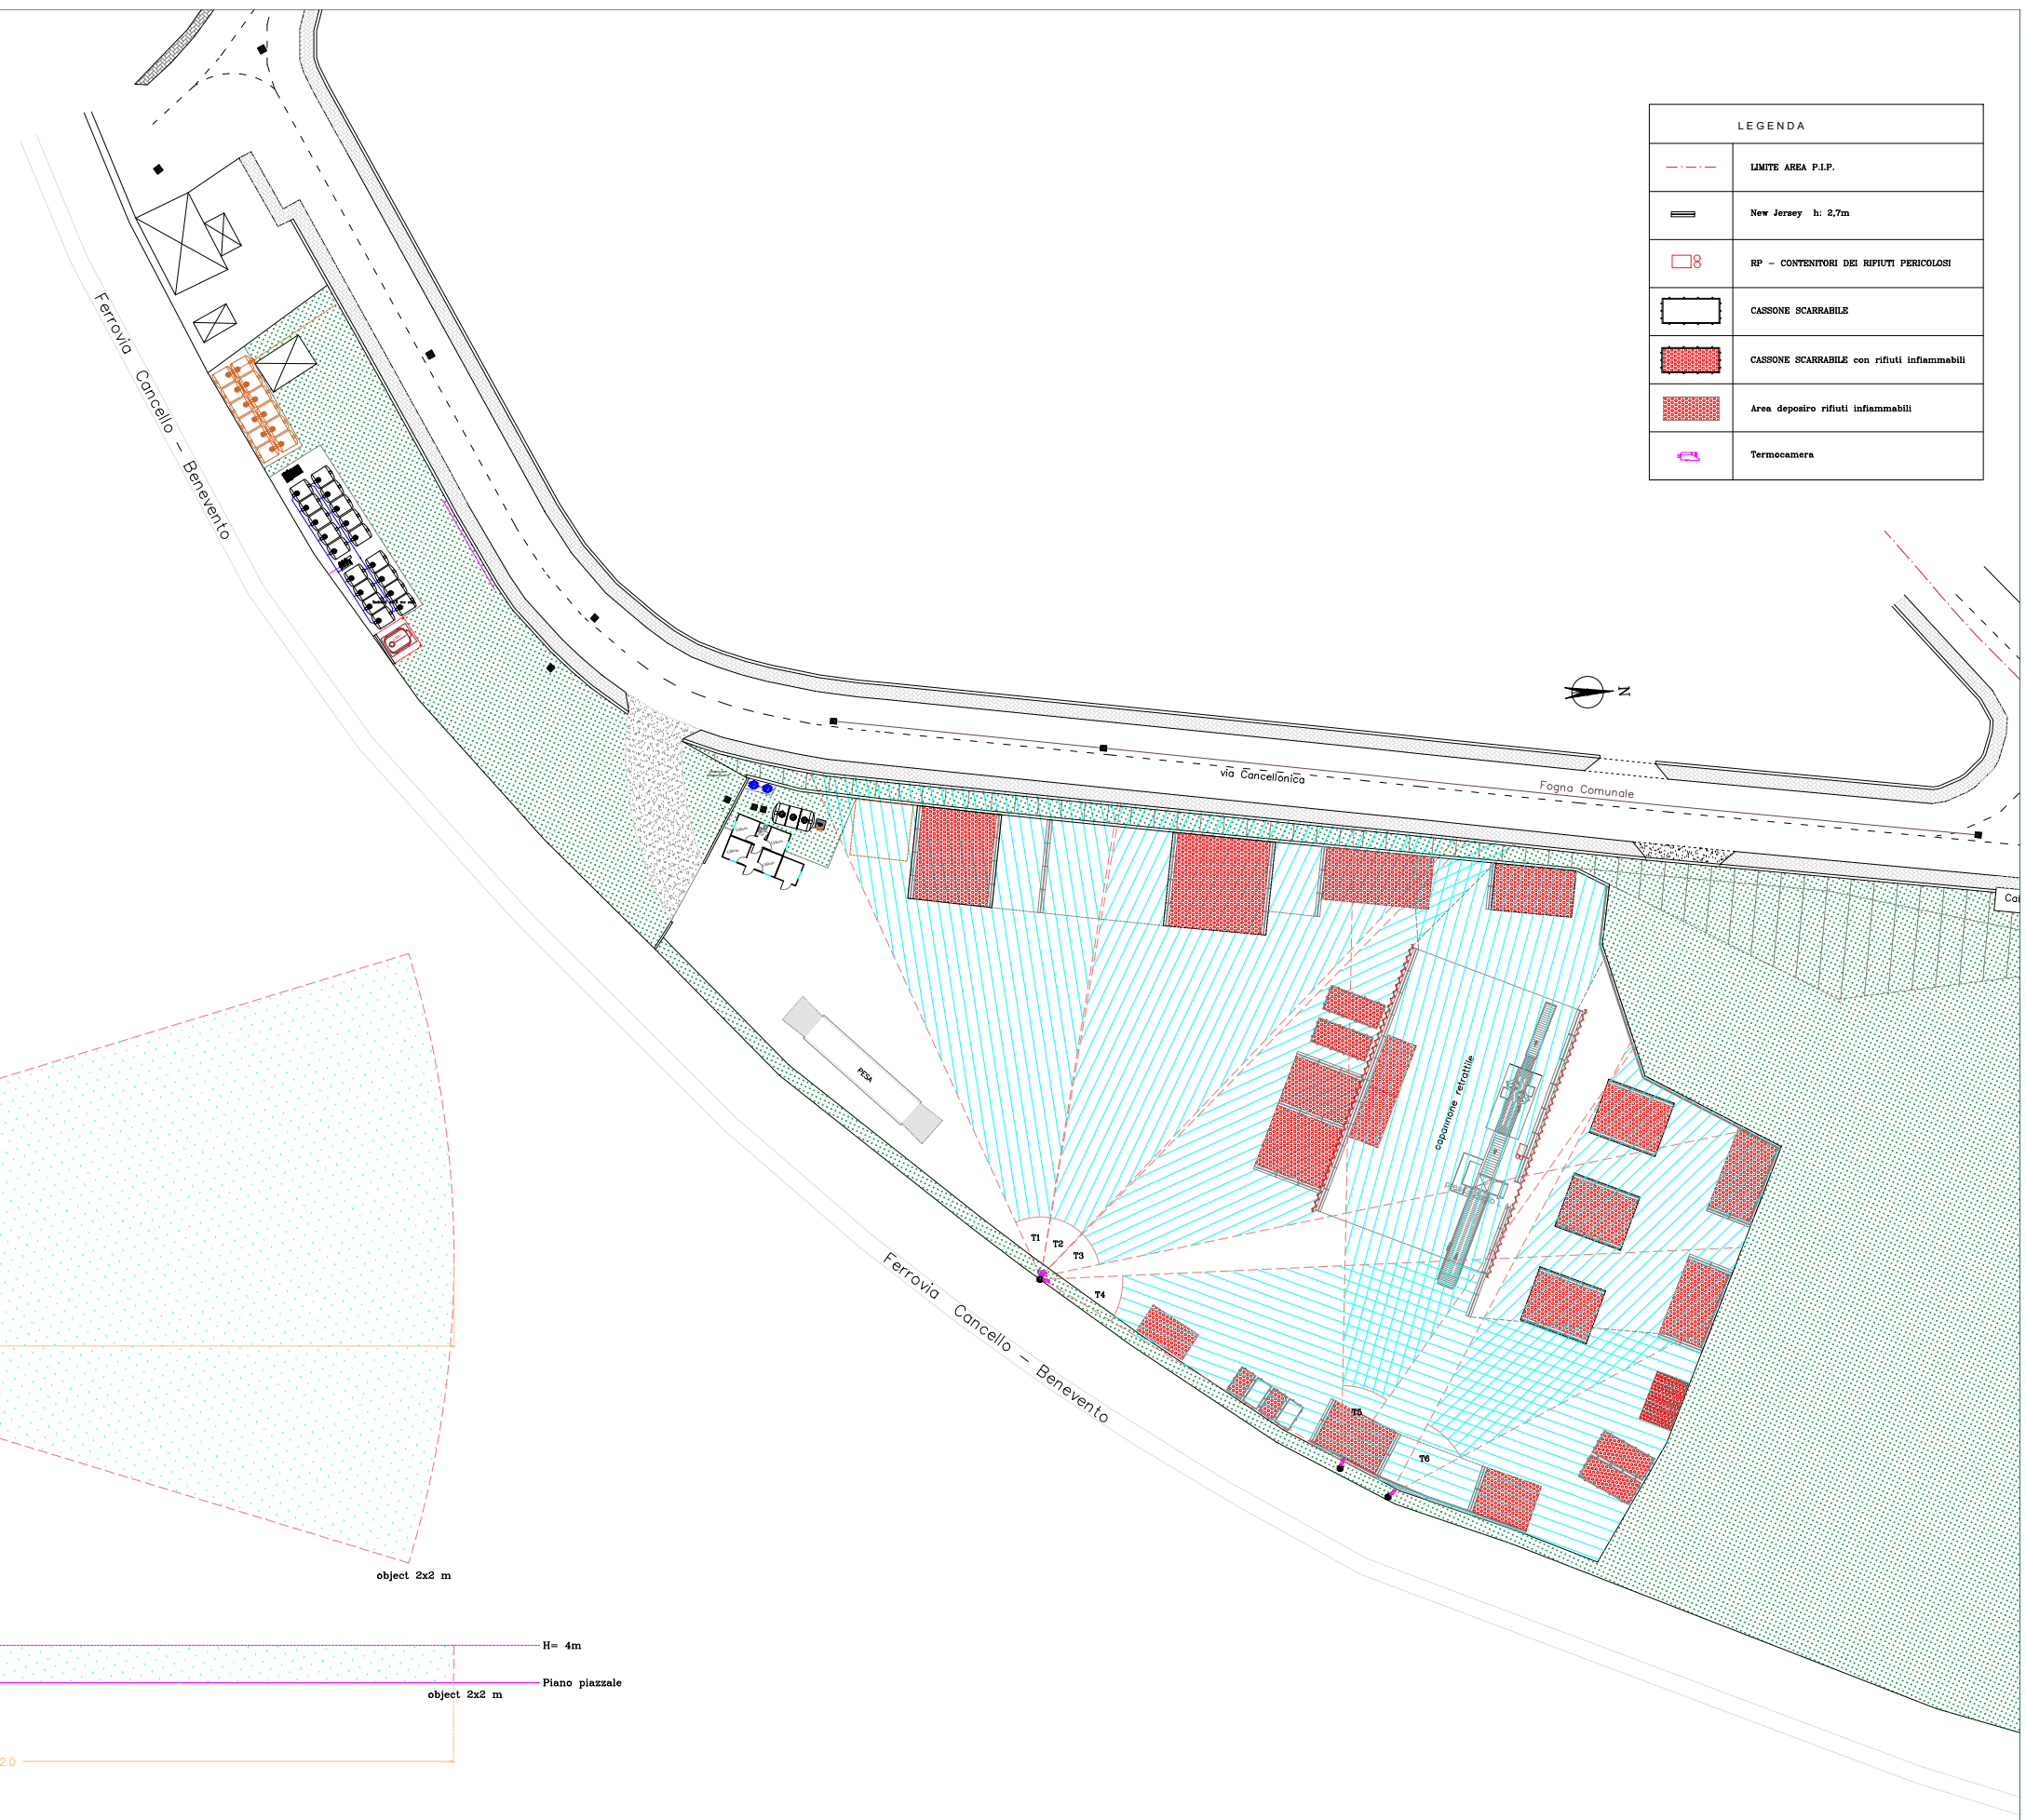

Campo visivo termocamera

Campo visivo in pianta

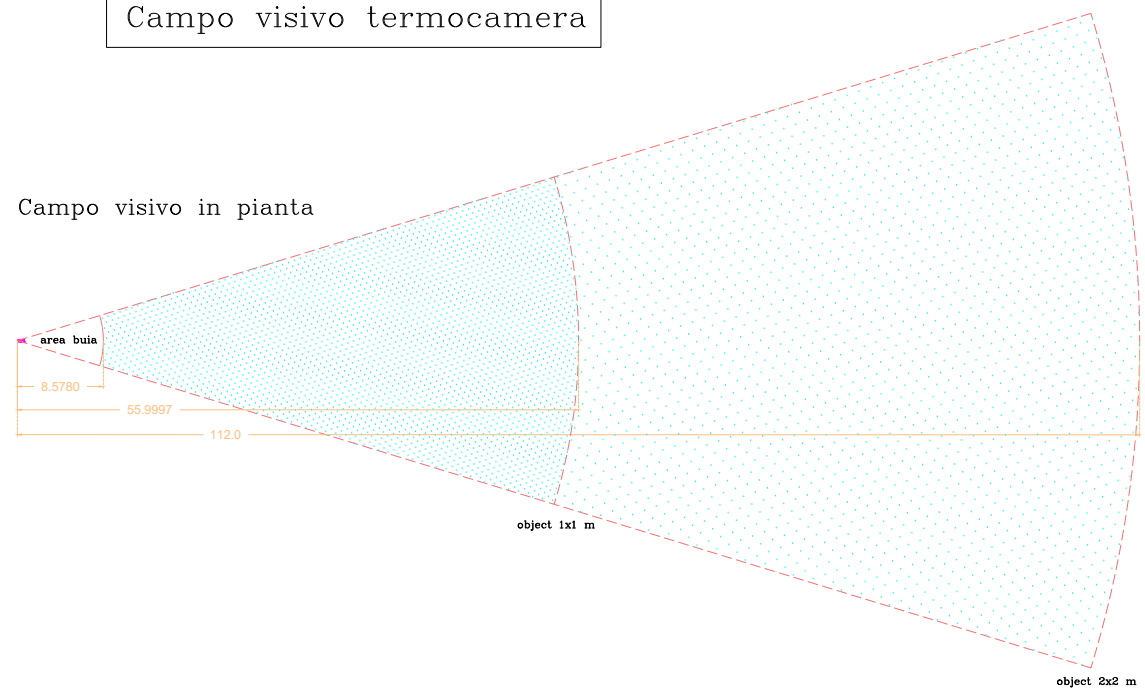

Sezione del campo visivo ad H=4 m

