




S.A.P.N.A. SpA
 Sistema Ambiente Provincia di Napoli S.p.A. a socio unico

**IMPIANTO DI TRATTAMENTO MECCANICO
 BIOLOGICO (T.M.B.) DI "GIUGLIANO IN
 CAMPANIA"**

AUTORIZZAZIONE INTEGRATA AMBIENTALE
 (Titolo III-bis della Parte Seconda del D.Lgs. 152/06 e s.m.i.)
- DOMANDA DI RINNOVO -

ELABORATO N.: **V**
 TITOLO: **PLANIMETRIA AREA GESTIONE RIFIUTI**



| SCALA: | Rev. | Data | Rev. | Data |
|--------|------|---------------|------|------------|
| | 00 | Maggio 2019 | 03 | Marzo 2023 |
| | 01 | Giugno 2020 | | |
| | 02 | Novembre 2022 | | |

AMMINISTRATORE UNICO: **dott. G. Gargano**
 RESPONSABILE TECNICO: **ing. D. Ruggiero**
 GRUPPO DI LAVORO: **Ufficio Tecnico**


PARTICOLARE A - STRALCIO DRENAGGIO PIAZZALE

PARTICOLARE CANALETTA DI DEFLUSSO


PARTICOLARE DEFLUSSO ACQUE METEORICHE

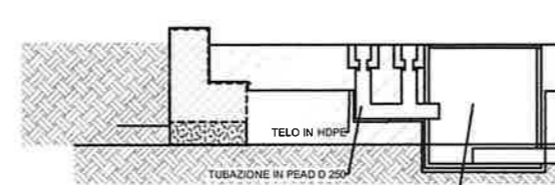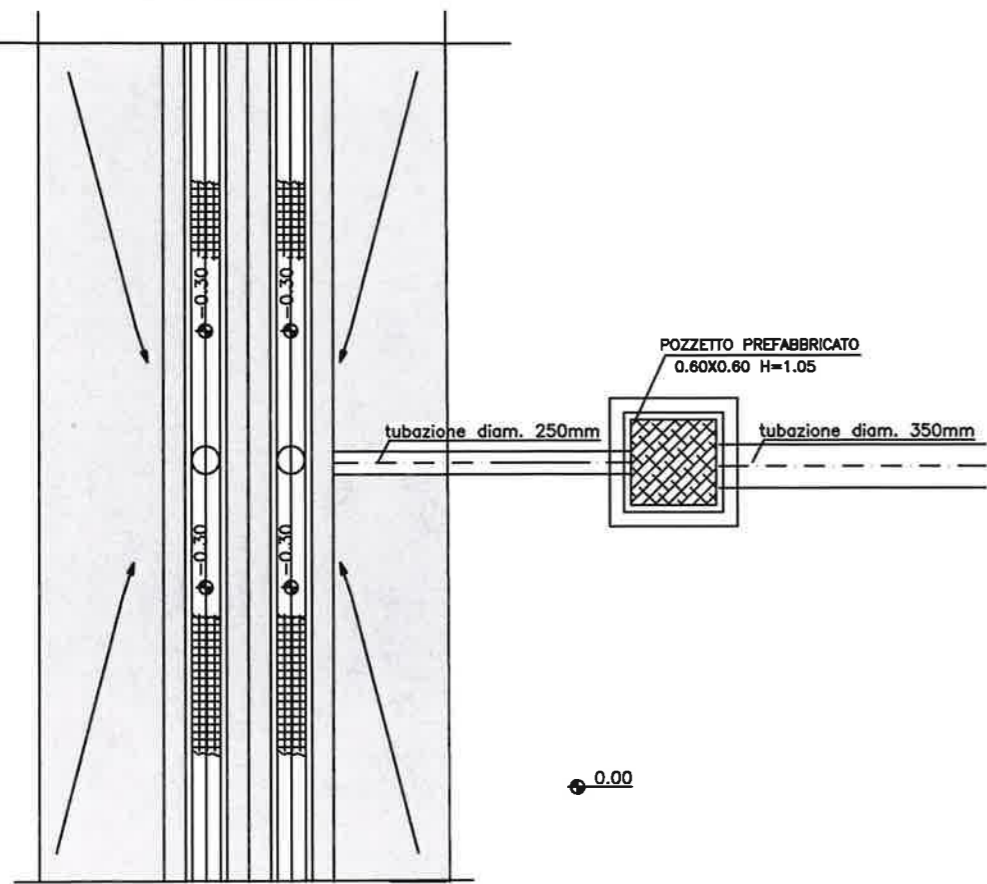


POZZETTO PREFABBRICATO 60X60 CON CHIUSINO IN GHISA CARRABILE D400

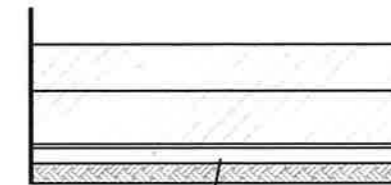

TUBAZIONE IN PEAD D 350

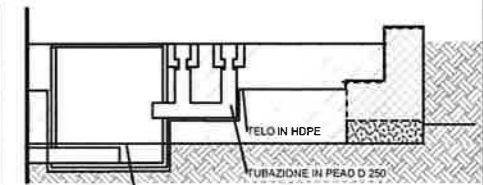

LIMITE PIAZZALE

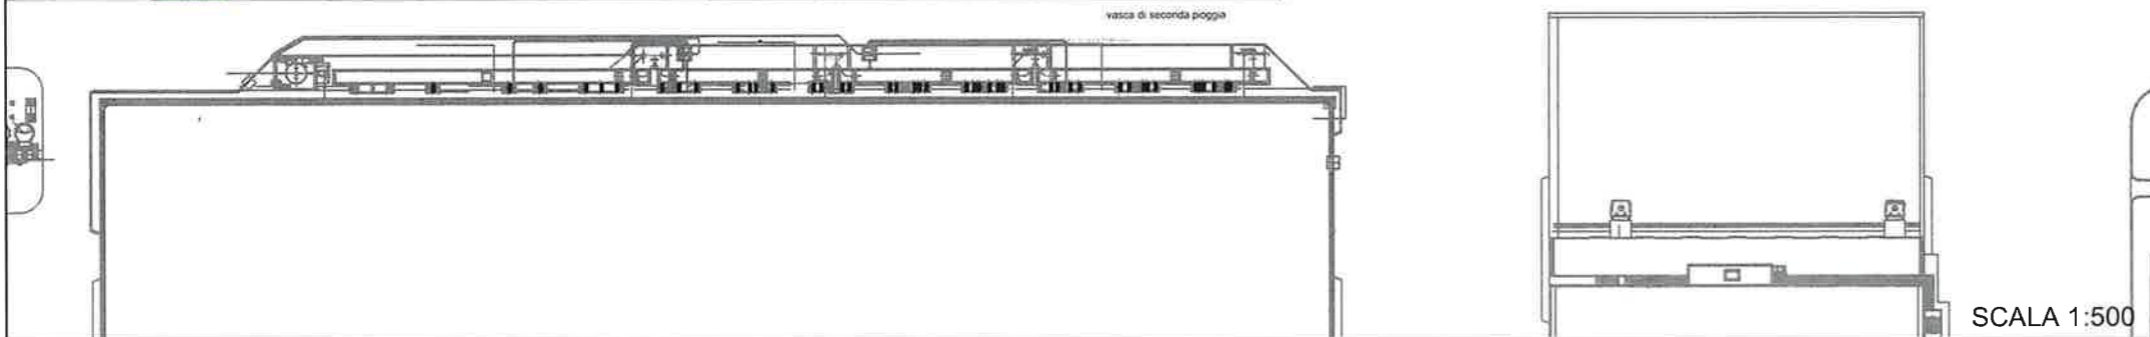

SCALA 1:500

SISTEMA AMBIENTE PROVINCIA DI NAPOLI



MANUTENZIONE STRAORDINARIA DELLA VIABILITA' INTERNA AL TMB DI GIUGLIANO ED AMPLIAMENTO DELL'AREA DI DEPOSITO TEMPORANEO

PROGETTO ex art. 1 comma 6 L. 55/2019

PLANIMETRIA DRENAGGIO ACQUE METEORICHE

| TIPO DOCUM. | TIPO DOCUM. | CODICE ELABORATO | FORMATO | DATA |
|-------------|-------------|--|---------|----------|
| G | 03 | G03_Planimetria drenaggio acque meteoriche | A1 | MAR 2023 |

| REV. | DATA | DESCRIZIONE | ESEGUITO | VALIDATO |
|------|------------|-------------------|--------------|------------------|
| 0 | 14/02/2023 | Prima emissione | Uff. Tecnico | ing. D. Ruggiero |
| 1 | 07/03/2023 | Seconda emissione | Uff. Tecnico | ing. D. Ruggiero |

RESPONSABILE DEL PROGETTO
 2023.03.09 12:45:26
 ing. D. Ruggiero
 CN=RUGGIERO DOMENICO
 C=IT
 2.5.4=RUGGIERO
 2.5.4.42=DOMENICO

GRUPPO DI PROGETTAZIONE
 Uff. Tecnico

Società a scopo unico soggetta al coordinamento e controllo della Città Metropolitana di Napoli - Sede Sociale in Piazza Martirio - 80133 Napoli - Sede Operativa in Via Privato dei Fratelli 37E - 80146 Napoli - Tel. 081.5825001 - Fax 081.5825091 - P. IVA e C.F. 0852071218 - Capitale Sociale € 3.000.000 - C.C.I.A.A. Napoli REA n. 872632