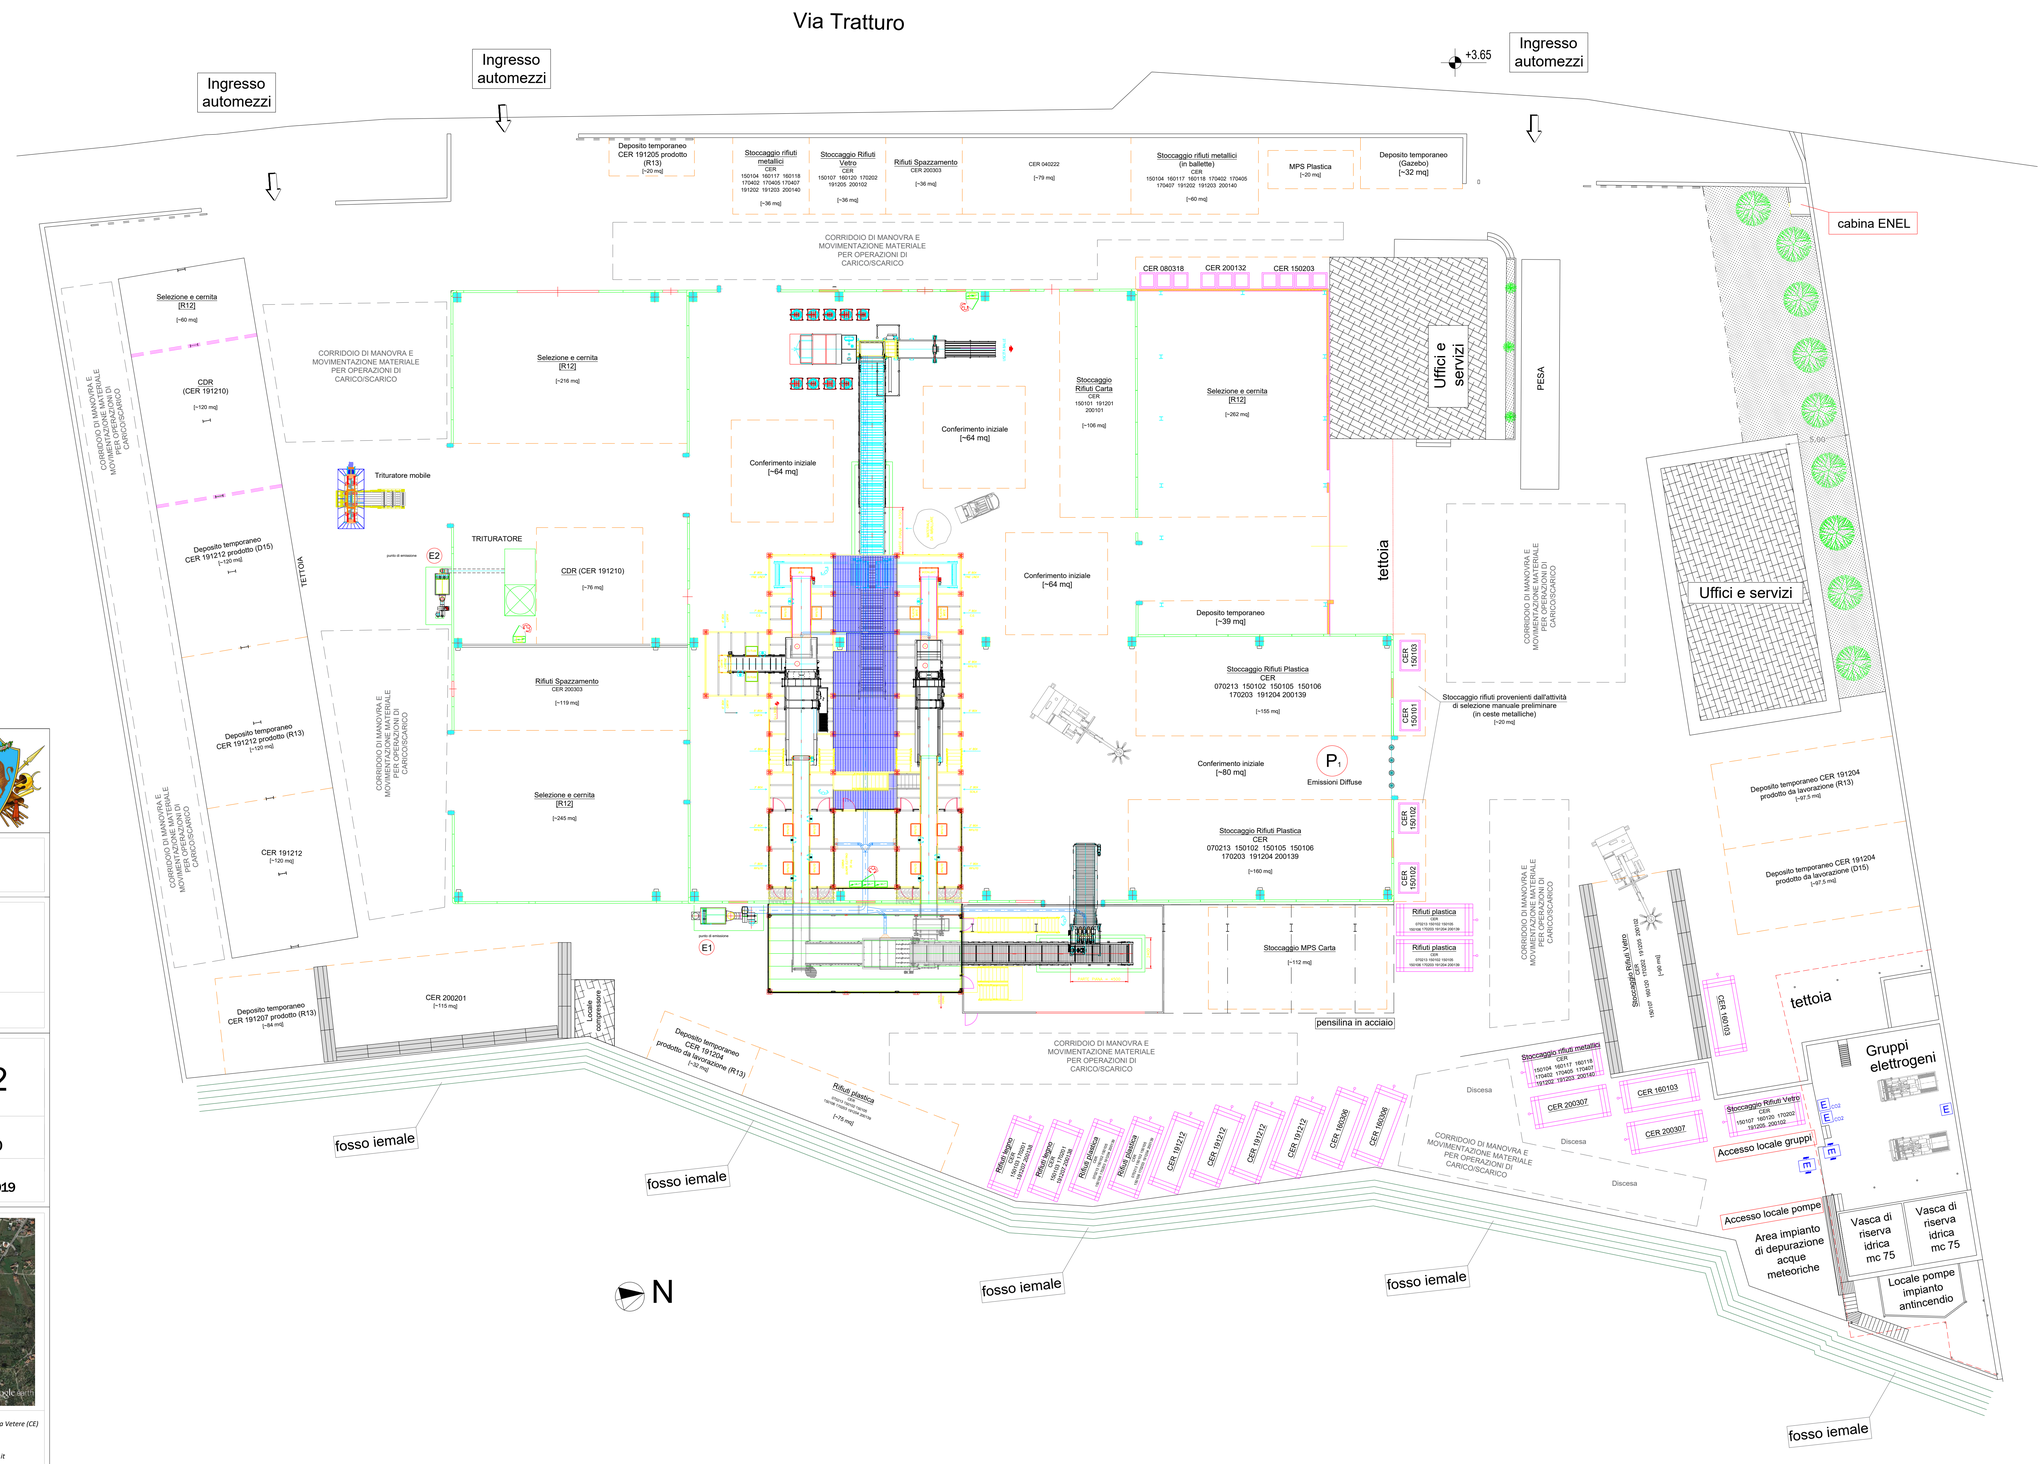

COMUNE DI SAN LORENZELLO

PROVINCIA di BENEVENTO

COMMITTENTE:

lavorgna

Sede Legale: Via Tratturo Regio - 82030 San Lorenzello (BN)
Sede Operativa: Via Tratturo Regio - 82030 San Lorenzello (BN)

OGGETTO:

Variante non Sostanziale Autorizzazione Unica
ai sensi dell'art. 208 del D.Lgs. 152/06 e della DRGC 386/2016

VIA TRATTURO REGIO - 82030 SAN LORENZELLO (BN)

DESCRIZIONE:

PLANIMETRIA DI LAYOUT CON INDICAZIONE DELLE AREE DI STOCCAGGIO E DEI PUNTI DI EMISSIONE IN ATMOSFERA

STATO DI PROGETTO (OGGETTO DELLA PRESENTE VARIANTE NON SOSTANZIALE)

ELABORATO N°:

PL-2

SCALA: 1:200

DATA: GIUGNO 2019

IL TECNICO

ORDINE DEI CHIMICI DELLA CAMPANIA
DOTT. MONACO MARCELLO
CHIMICO
CASERTA N° 1369

DOTT. MONACO MARCELLO

MONACO CONSULENZE srls
CONSULENZE AMBIENTALI

Sede Legale e Ufficio: *Via Vittorio Emanuele II, 114 - pal. Antinea - 81055 S. Maria Capua Vetere (CE)*
Tel/Fax: *+39 0823 845735* ***Cell:*** *+39 338 4838580*
e-mail: *direzione@monacoconsulenze.it* ***website:*** *www.monacoconsulenze.it*
P.IVA: *03970060616*