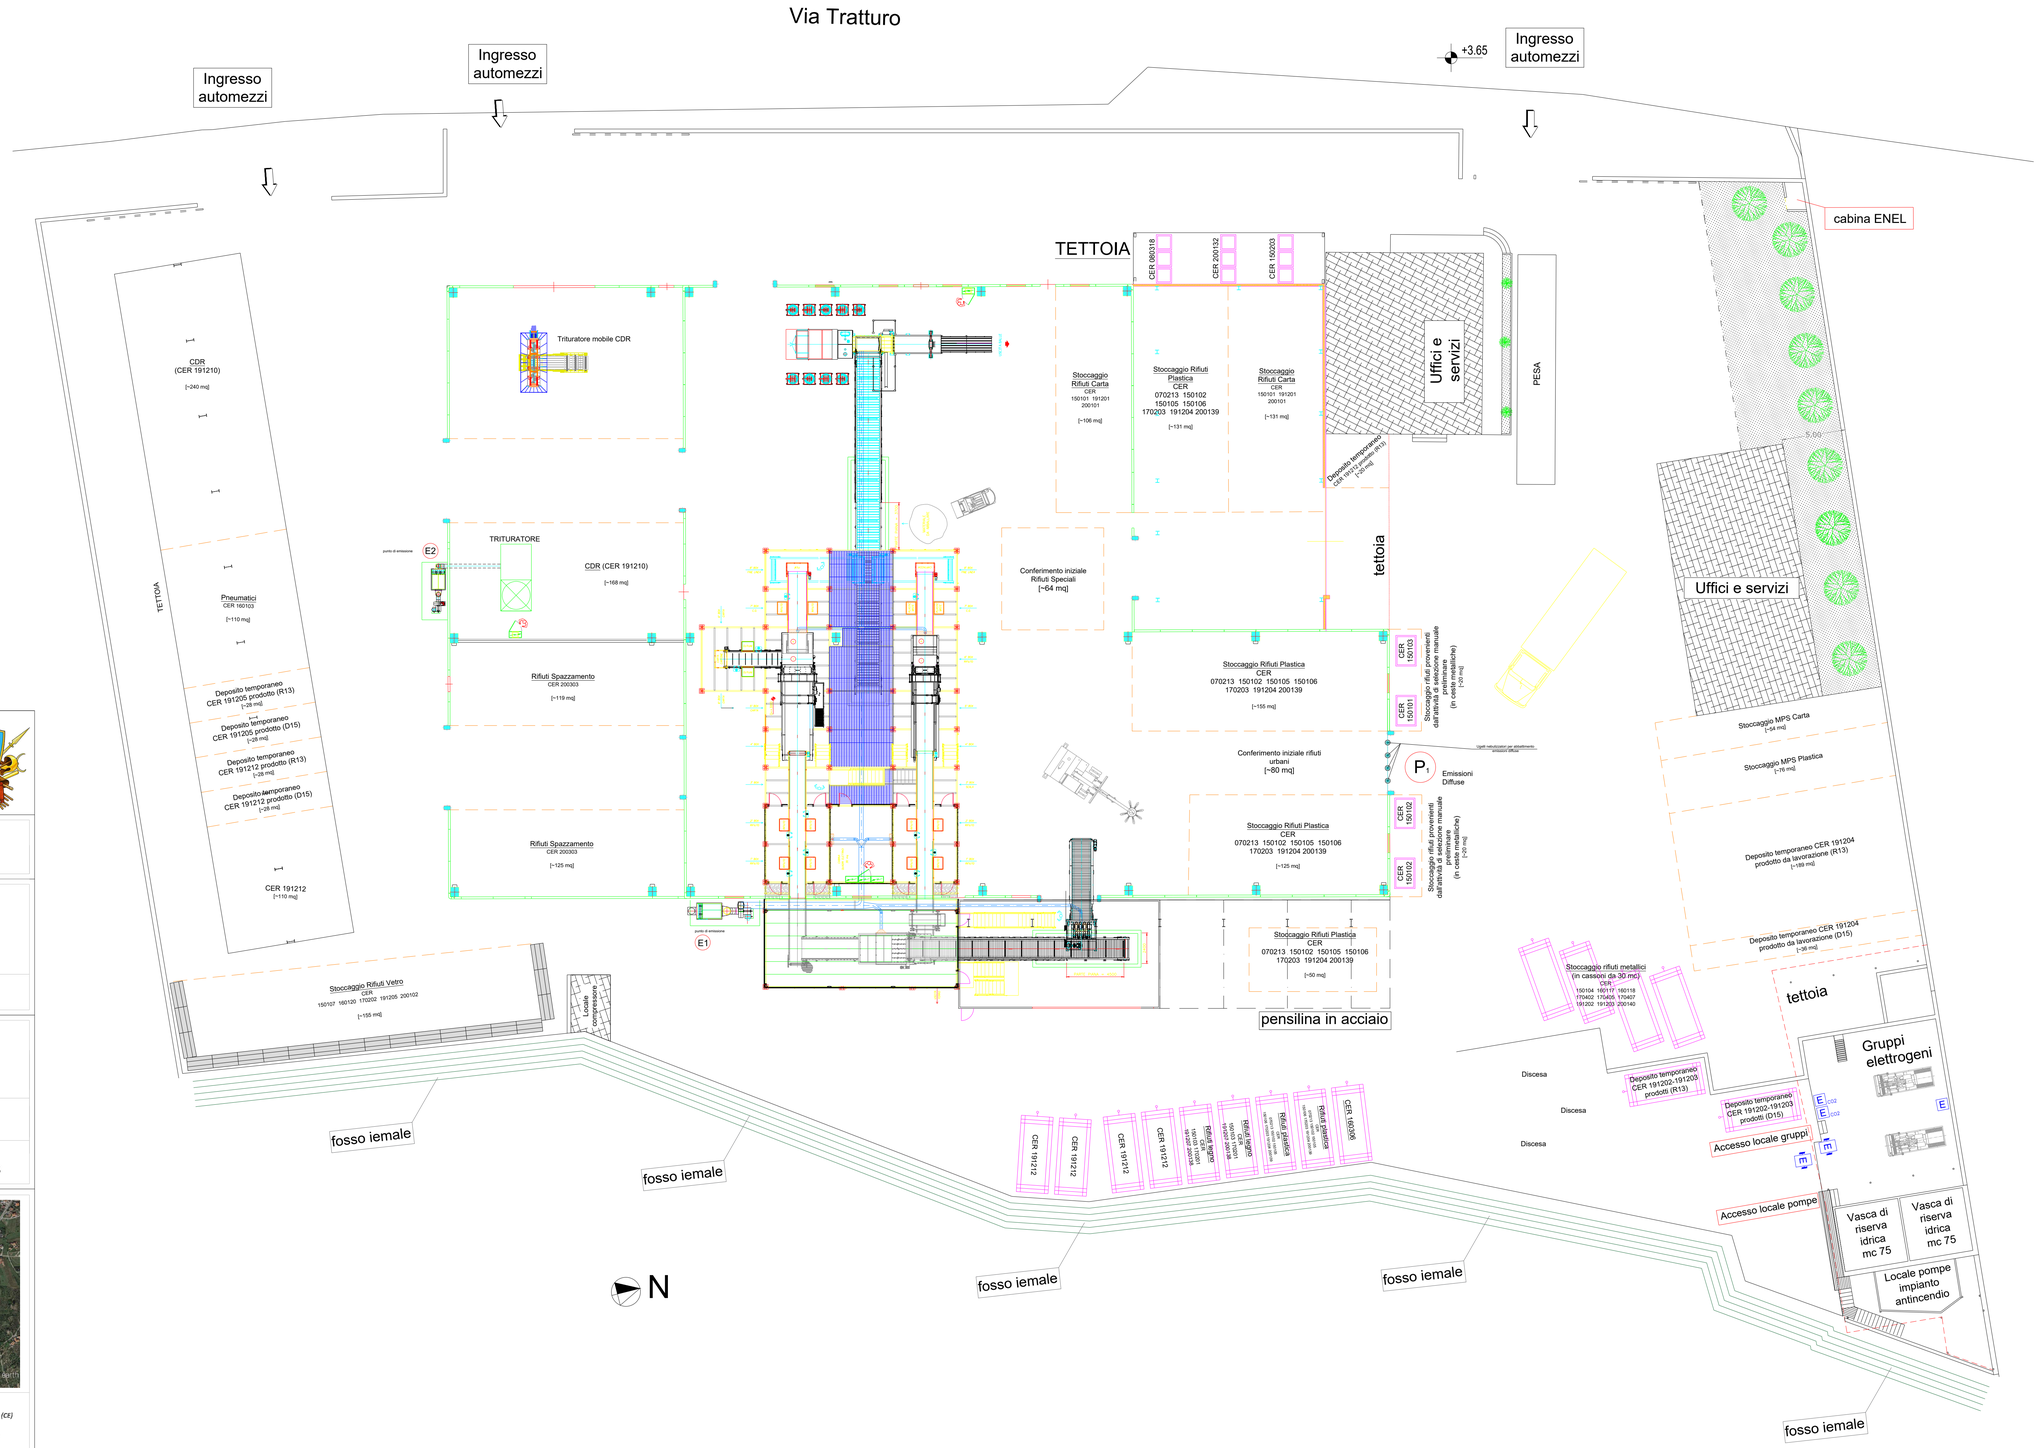

COMUNE DI SAN LORENZELLO
PROVINCIA di BENEVENTO

COMMITTENTE: lavorgna

Sede Legale: Contrada S. Donato - 82030 San Lorenzello (BN)
Sede Operativa: Via Tratturo Regio - 82030 San Lorenzello (BN)

OGGETTO:

Autorizzazione Unica di un impianto di gestione rifiuti
ai sensi dell'art. 208 del D.Lgs. 152/06 e della DRGC 386/2016

VIA TRATTURO REGIO - 82030 SAN LORENZELLO (BN)

DESCRIZIONE:

PLANIMETRIA DI LAYOUT CON INDICAZIONE DELLE AREE DI STOCCAGGIO E DEI PUNTI DI EMISSIONE IN ATMOSFERA

DOPO LE MODIFICHE DA APPORTARE IN FASE DI CANTIERE PRIMA DELLA FINE LAVORI

ELABORATO N°: PL-1

SCALA: 1:200

DATA: GIUGNO 2018

IL TECNICO

ORDINE DEI CHIMICI DELLA CAMPANIA — DOTT. MONACO MARCELLO — CHIMICO — CASERTA N° 1369

DOTT. MONACO MARCELLO

MONACO CONSULENZE s/s
CONSULENZE AMBIENTALI

Legale e Ufficio: Via Vittorio Emanuele II, 6 – pal. Antinea – 81055 S. Maria Capua Vetere (CE)
Tel/Fax: +39 0823 845735 Cell: +39 338 4838350
e-mail: direzione@monacoconsulenze.it website: www.monacoconsulenze.it
P.IVA: 03970060616