# Planimetria emissioni in atmosfera

# rinnovo D.D. 739/2014 e ss.mm.ii.

## RAVITEX S.R.L.

Z.I. P.I.P. n. 25 - Forchia (BN)

Scala 1:200

LEGENDA LAYOUT

1. AREA SELEZIONE E CERNITA CER 191208,200307,040108,040109,040209, 040215,040221,040222,150109,200110,200111.
2. AREA DI SELEZIONE MULTIMATERIALE
3. AREA DI CONFERIMENTO INIZIALE
4. AREA STOCCAGGIO RIFIUTI TESSILI CER: 191208.
5. AREA STOCCAGGIO RIFIUTI TESSILI CER: 200110, 200111.
6. AREA STOCCAGGIO RIFIUTI TESSILI CER: 200307.
7. OFFICINA
8. LOCALE POMPA ANTINCENDIO
9. CAMERA DI IGIENIZZAZIONE
10. AREA DEPOSITO TEMPORANEO 160214.
11. AREA STOCCAGGIO CER: 191212.
12. AREA DI STOCCAGGIO MPS
13. AREA DEPOSITO TEMPORANEO CER: 191212.
14. AREA DEPOSITO TEMPORANEO RIFIUTI NON TESSILI PRODOTTI DA SELEZIONE E CERNITA
15. AREA NASTRO CARICO PRESSA E AREA TRITURATORE
16. AREA DI PRESSATURA
17. AREA DI STOCCAGGIO CER 150103, 170201, 191207, 200138
18. AREA DI SELEZIONE E CERNITA CER 200307
19. AREA DI STOCCAGGIO CER 070213 150101 150102 150105 150106 170203 191201 200101 200139
20. PESA A PONTE
21. POSIZIONAMENTO CASSONI RIFIUTI IN USCITA DOPO IL TRATTAMENTO IN ATTESA DEL CONFERIMENTO A TERZI
22. AREA DI STOCCAGGIO CER 040108, 040109, 040209, 040215, 040221, 040222,150109
23. AREA DI DEPOSITO TEMPORANEO CER 191201
24. AREA DI STOCCAGGIO CER 150107, 160120, 170202, 191205, 200102
25. AREA DI SELEZIONE E CERNITA CER 200302
26. AREA DI STOCCAGGIO CER 160103, 200140
27. AREA DEPOSITO TEMPORANEO RIFIUTI PRODOTTI DA SELEZIONE E CERNITA CER 191207

NASTRO TRASPORTATORE

UE USCITA EMERGENZA

PRESSE

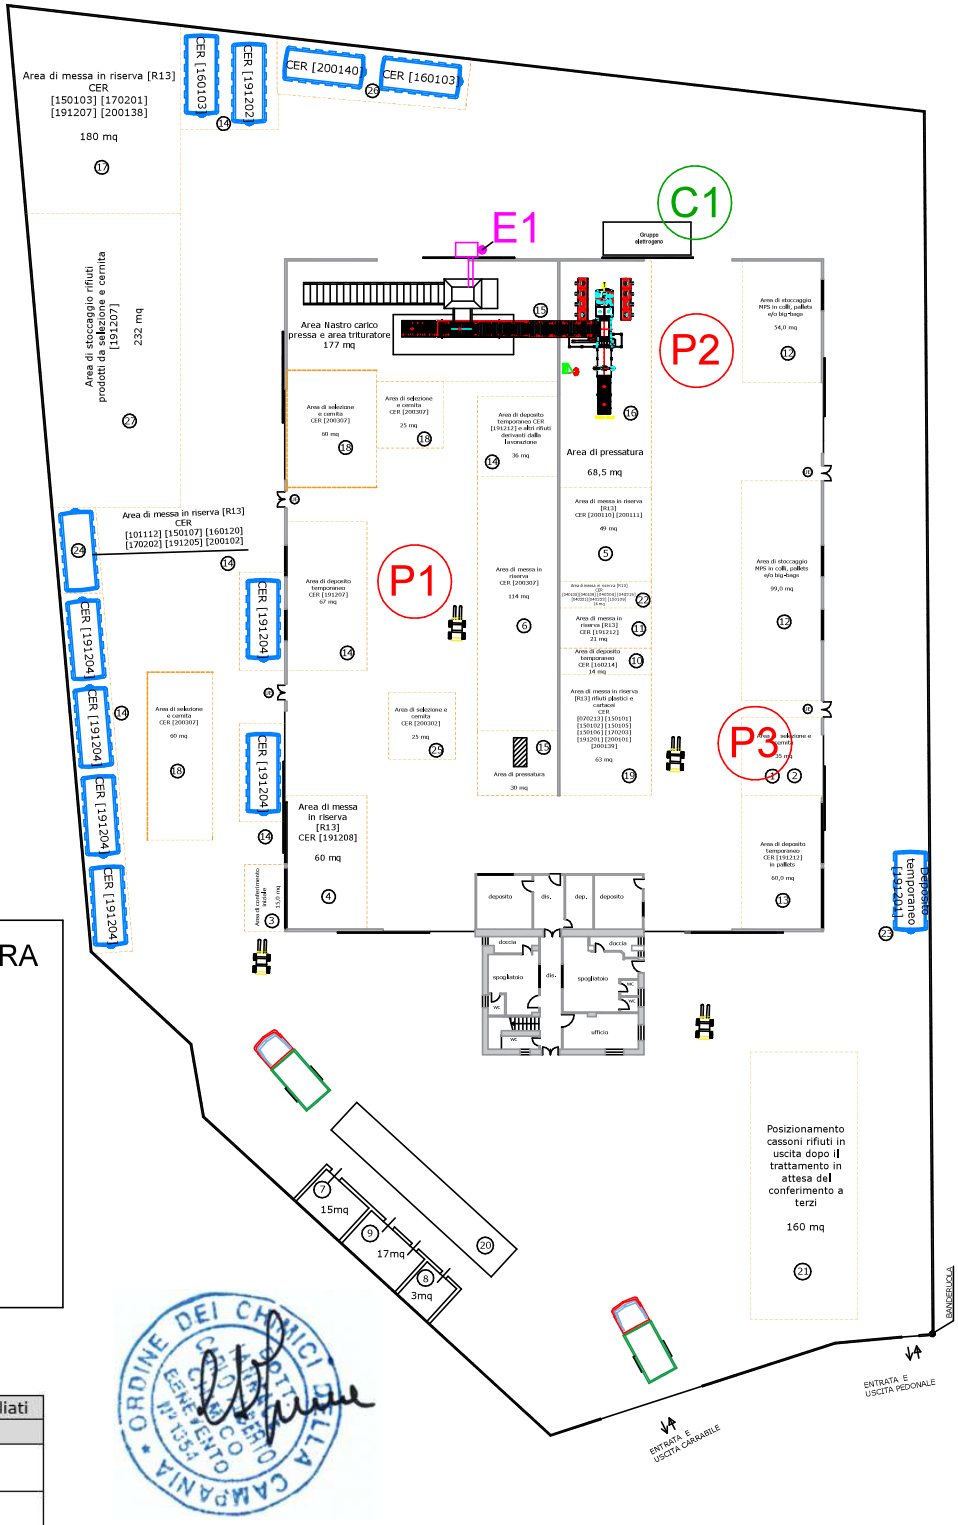


## LEGENDA EMISSIONI IN ATMOSFERA

### EMISSIONI CONVOGLIATE

E1 IMPIANTO DI TRITURAZIONE

### EMISSIONI DIFFUSE

P1 CARICO/SCARICO RIFIUTI

P2 STOCCAGGIO TRATTAMENTO

P3 IGIENIZZAZIONE

### EMISSIONI NON SOGG. AD AUTORIZZ.

C1 GRUPPO ELETTROGENO

EMISSIONI CONVOGLIATE

| Valori stimati | Punti di emissioni convogliati | |
|---|---|---|
| | E1 | |
| Altezza dal piano di campagna (m) | 10 | |
| Altezza dal colmo dei tetti (m) | 1 | |
| Sezione allo sbocco ($m^2$) | 0,07 | |
| Diametro allo sbocco (m) | 0,3 | |
| Temperatura allo sbocco (°C) | 20 | |
| Portata($m^3$/h) | 5.000 | |
| Velocità allo sbocco (m/s) | 19,8 | |
| Direzione del flusso allo sbocco | Verticale | |
| Durata delle emissioni (h/gg) | 8 | |
| Provenienza emissioni | Impianto di triturazione | |
| Tipo di abbattimento | Filtro a tessuto | |
| Inquinanti | Conc. (mg/$Nm^3$) | Flusso massa (Kg/h) |
| Polveri totali | 40 | 0,2 |

EMISSIONI DIFFUSE

| Valori Stimati | Punti di emissioni diffuse | | |
|---|---|---|---|
| | P1 | P2 | P3 |
| Durata delle emissioni (h/g) | 8 | 8 | 8 |
| Temperatura (°C) | Ambiente | Ambiente | Ambiente |
| Provenienza emissioni | Zona di carico/scarico e movimentazione rifiuti | Zona stoccaggio e trattamento | Fase di igienizzazione |
| Tipo di abbattimento | Non previsto | Non previsto | Non previsto |
| Inquinanti | Concentr. (mg/$Nm^3$) | Concentr. (mg/$Nm^3$) | Concentr. (mg/$Nm^3$) |
| Polveri totali | 10 | 10 | 10 |
| Cloruro di alchil dimetil benzil ammonio | / | / | 10 |

ORDINE DEI CHIMICI DELLA CAMPANIA