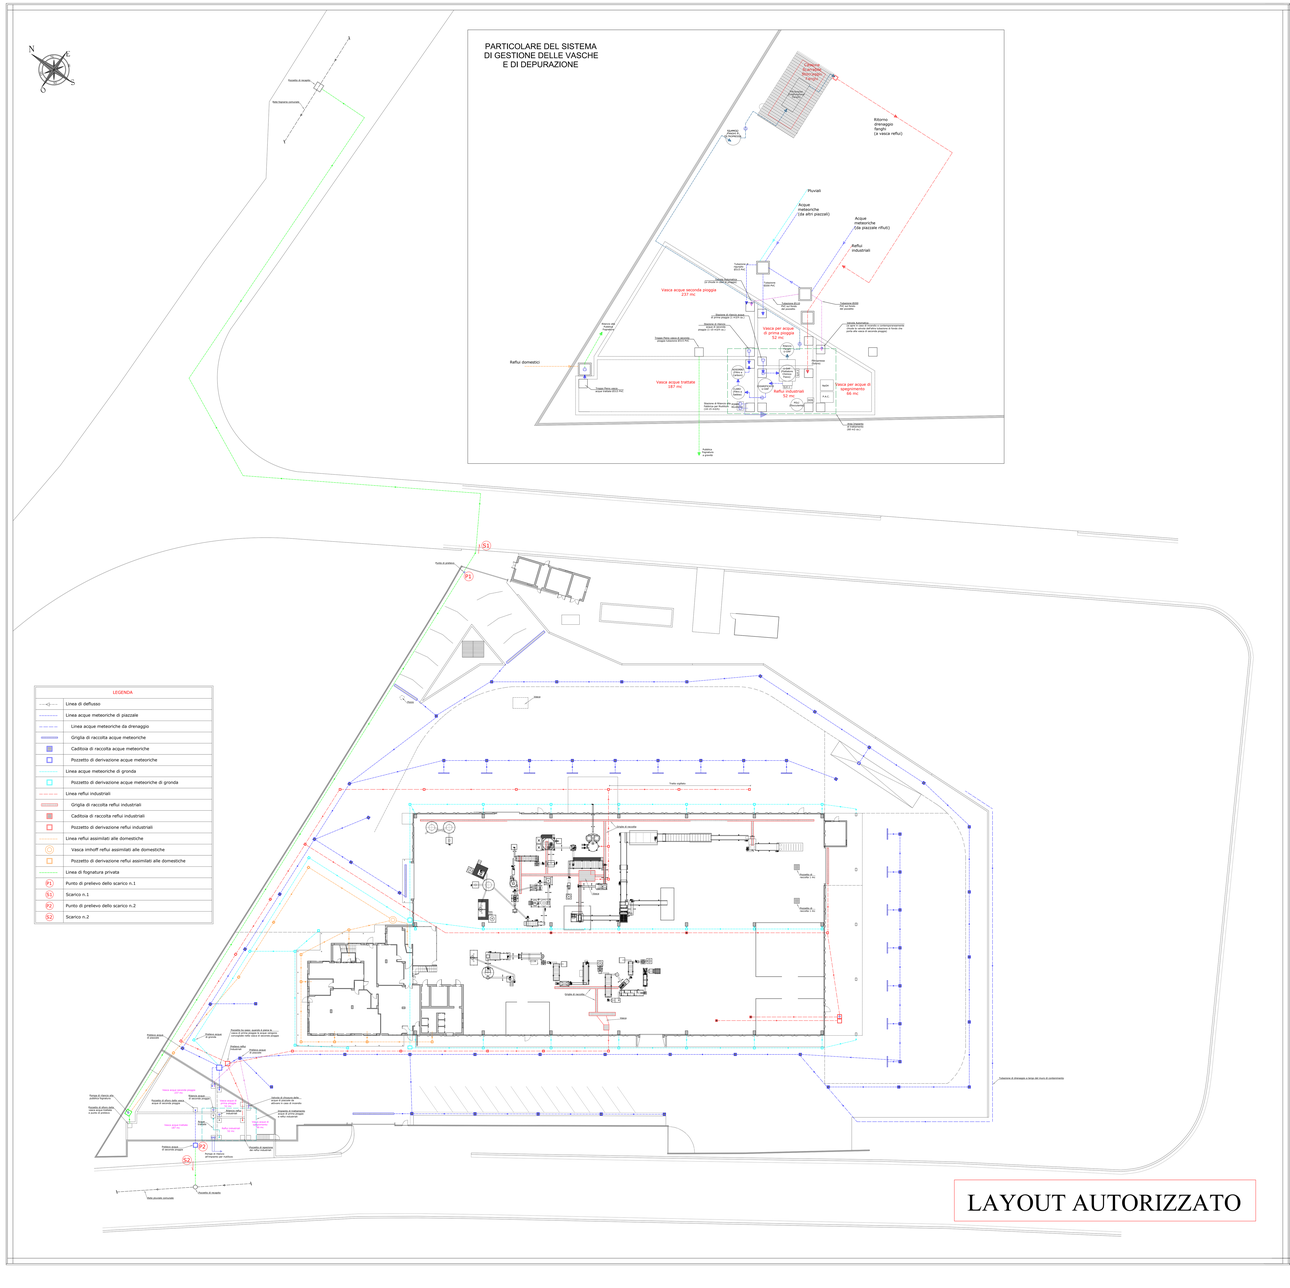

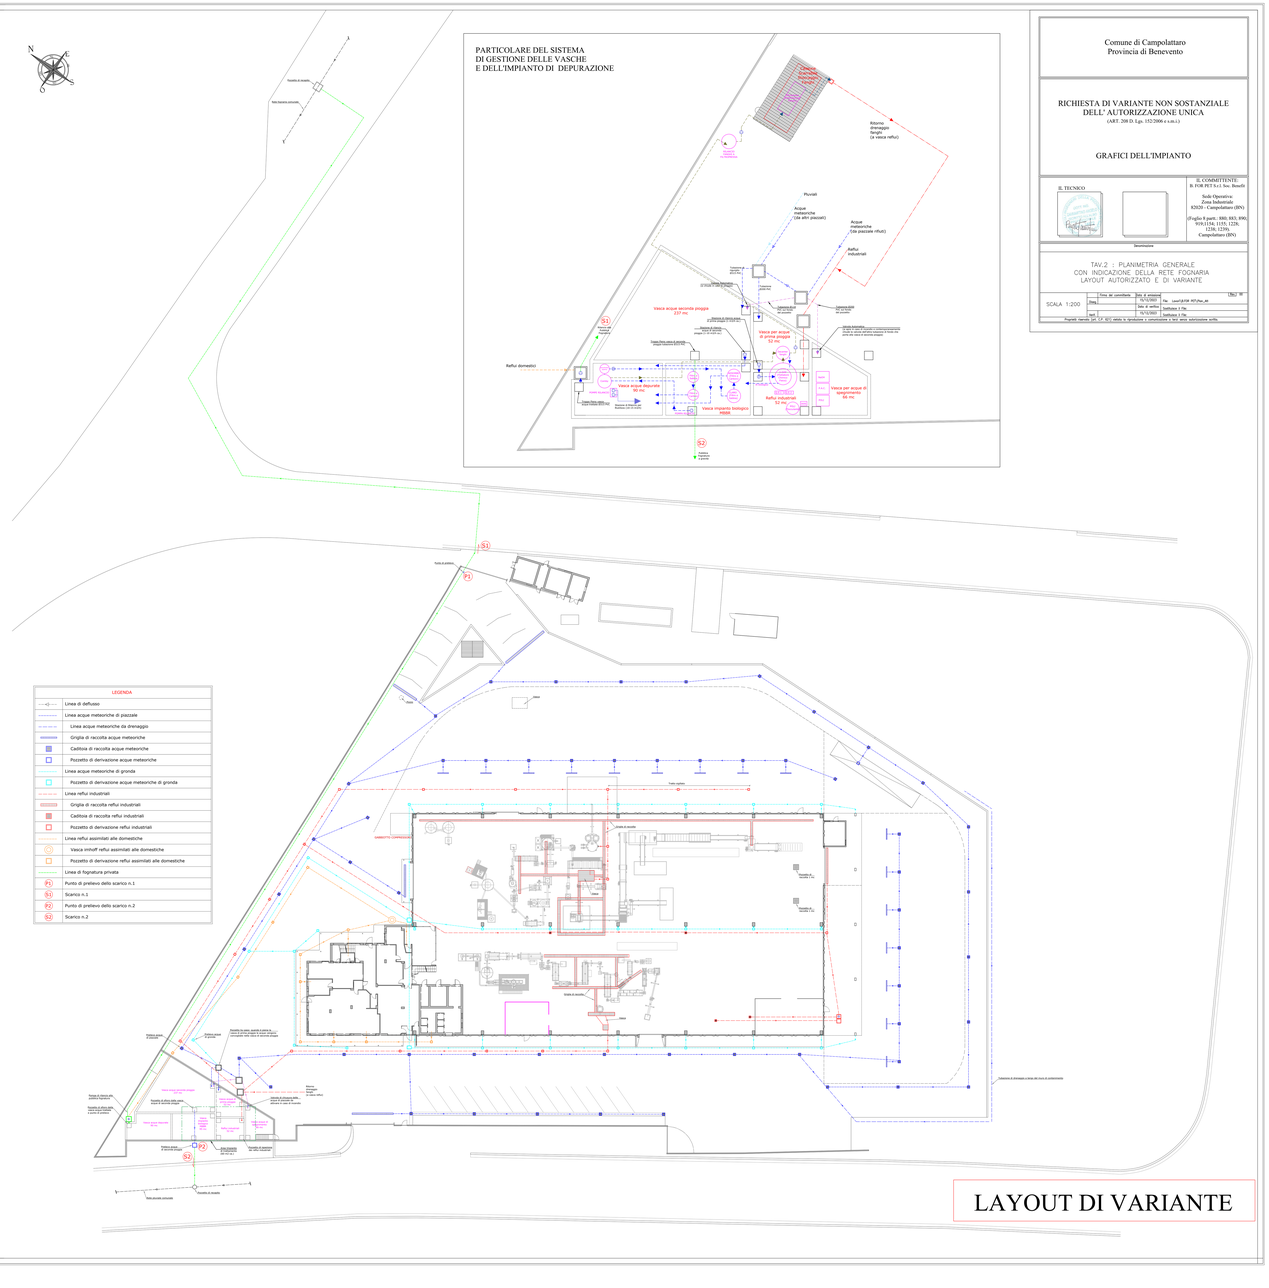

Comune di Campolattaro
Provincia di Benevento

RICHIESTA DI VARIANTE NON SOSTANZIALE DELL' AUTORIZZAZIONE UNICA

(ART. 208 D. Lgs. 152/2006 e s.m.i.)

GRAFICI DELL'IMPIANTO

IL TECNICO

IL COMMITTENTE:
B. FOR PET S.r.l. Soc. Benefit

Sede Operativa:
Zona Industriale
82020 - Campolattaro (BN)

(Foglio 8 part.: 880, 883, 890, 910, 911, 912, 913, 228, 1226, 1229),
Campolattaro (BN)

Denominazione

TAV.2 - PLANIMETRIA GENERALE
CON INDICAZIONE DELLA RETE FOGNARIA
LAYOUT AUTORIZZATO E DI VARIANTE

SCALA 1:200

	Firma del consulente	Data di emissione	Elab.: N°
	Dseg.:	15.11.2021	
		Rev.	Luca\Cartel Alfio\ing_ab
		Dis. in vellum	
		Settiembre 2 Ttb	
	Ref.:	15/11/2021	Settiembre 2 Ttb

Progetti riservati (ART. 21 L.A.P. 633) vietata la riproduzione e comunicazione a terzi senza autorizzazione scritta