

COMUNE DI S. ANTONIO ABATE
Provincia di Napoli

Autorizzazione Integrata Ambientale
ai sensi del D. Lgs. n.152/2006

La Rosina srl
Industria Conserve Alimentari
Via Scafati, 223
80057 - Sant'Antonio Abate (NA)

COMMITTENTE: Russo Carmine

Planimetria generale del complesso
con indicazione del piazzale da annettere con
riesame e modifica non sostanziale AIA

SCALA
scala 1:300


Tavola S-1

DATA
25.01.2024

Il Tecnico
arch. Eugenia D'AMBROSIO
Ordine degli A.P.P.C. di Napoli e provincia n.10029



A termini di legge, il presente progetto è stato elaborato, con il dovuto rispetto per l'ambiente, anche per il patrimonio, senza nulla autorizzare.

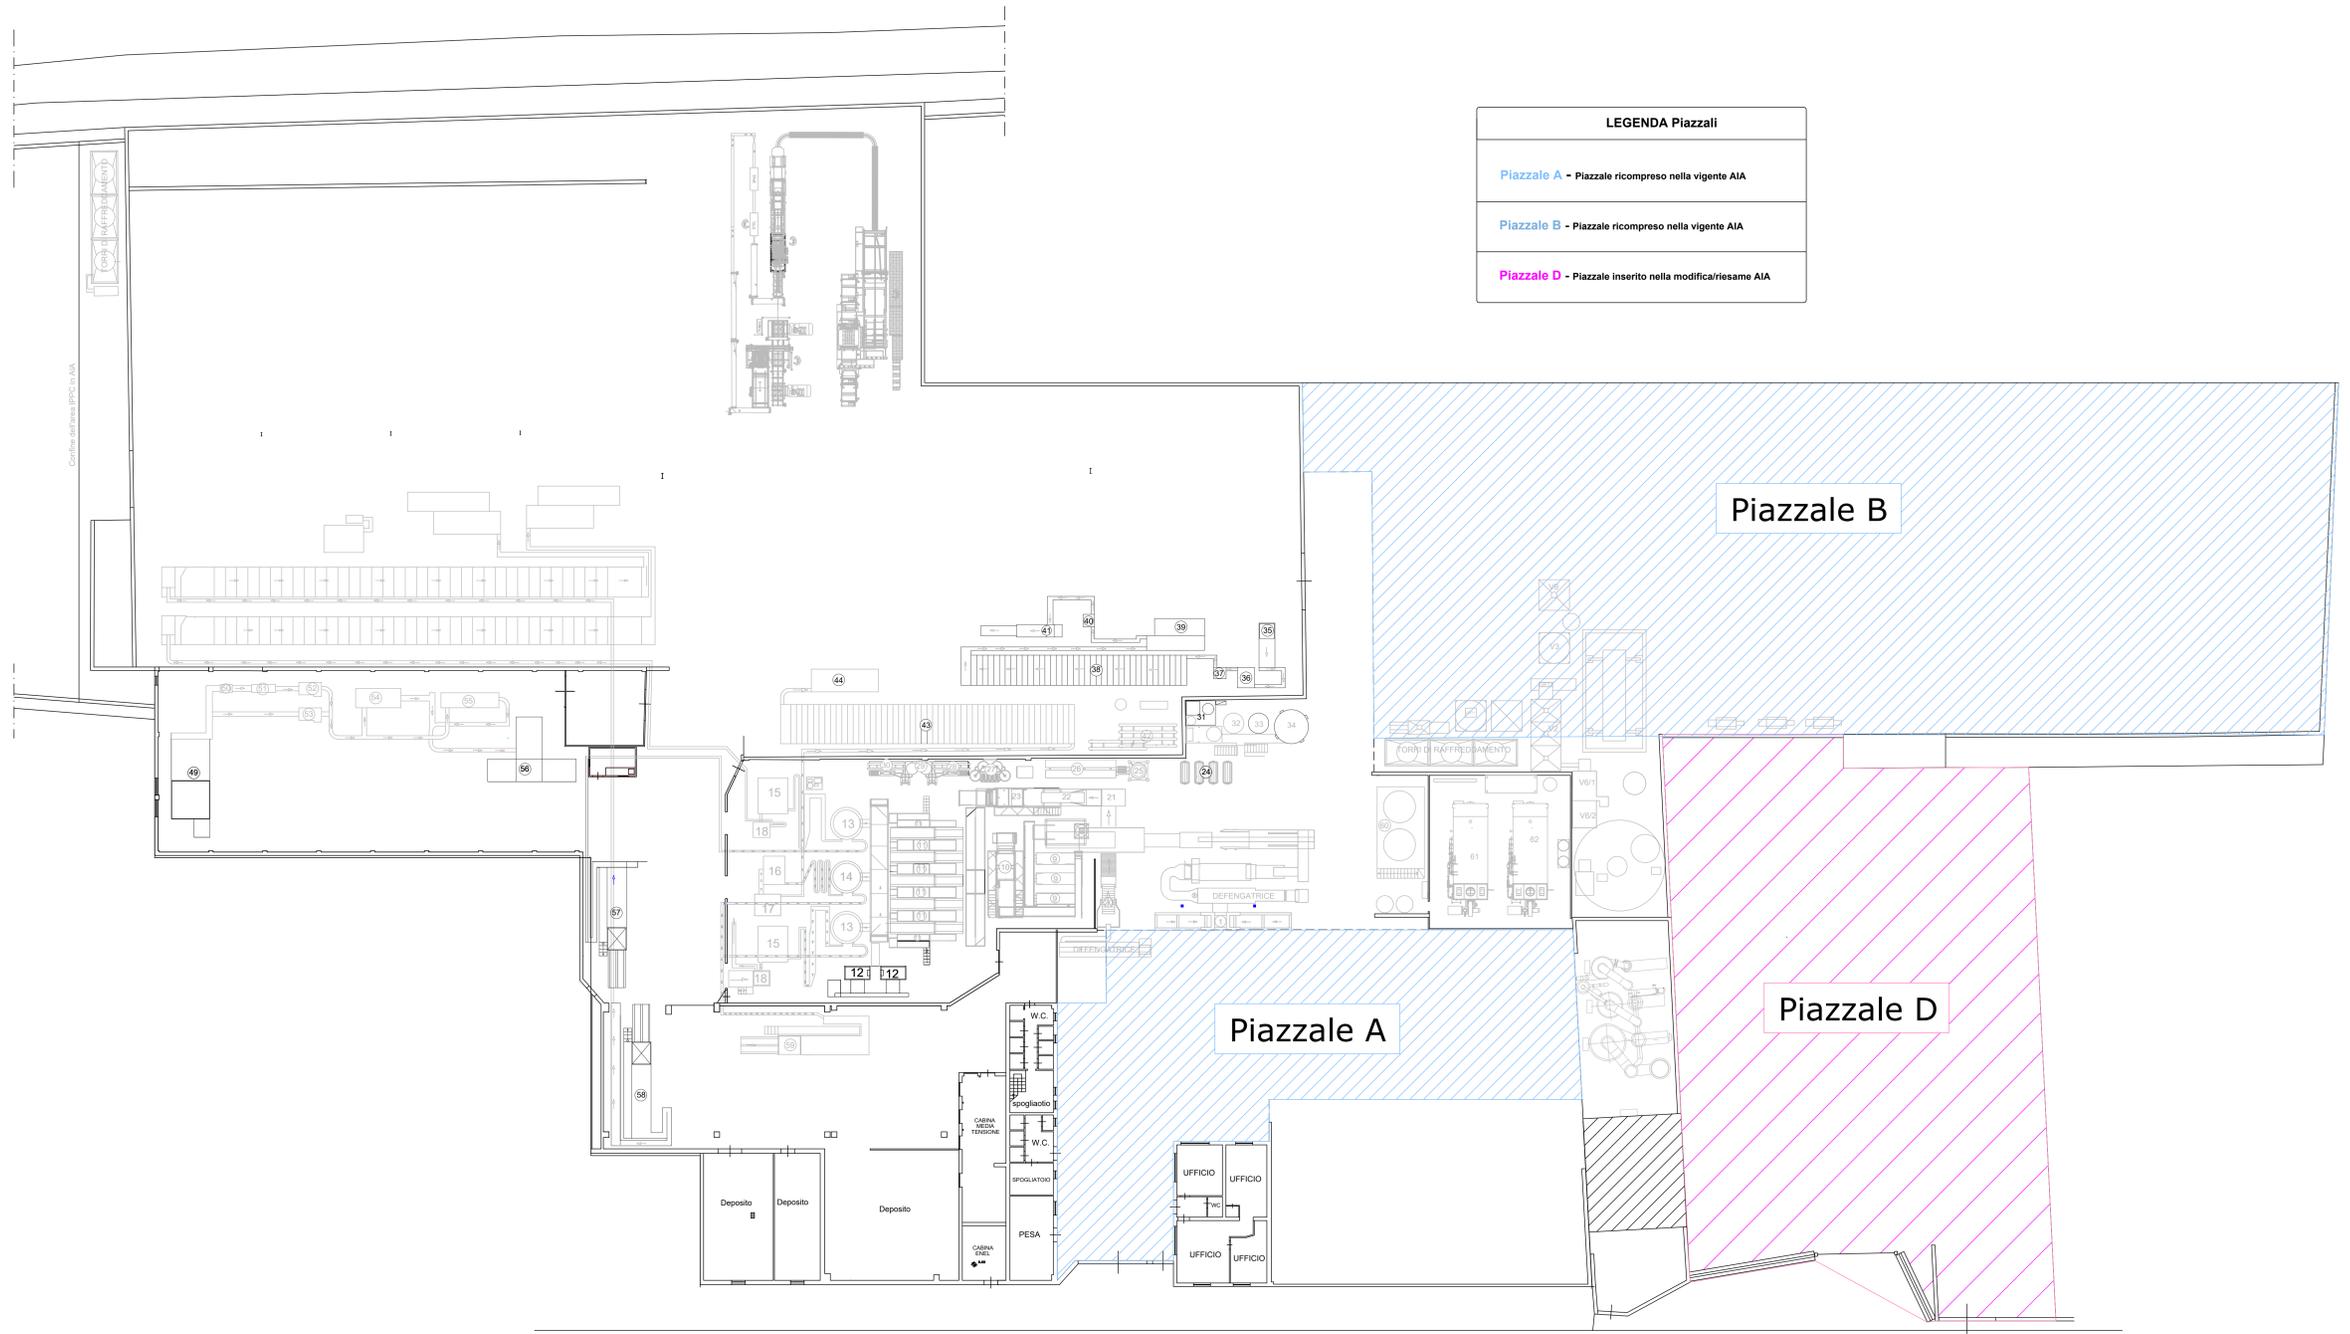

LEGENDA Piazzali
Piazzale A - Piazzale ricompreso nella vigente AIA
Piazzale B - Piazzale ricompreso nella vigente AIA
Piazzale D - Piazzale inserito nella modifica/riesame AIA