


LAYOUT DELL'IMPIANTO

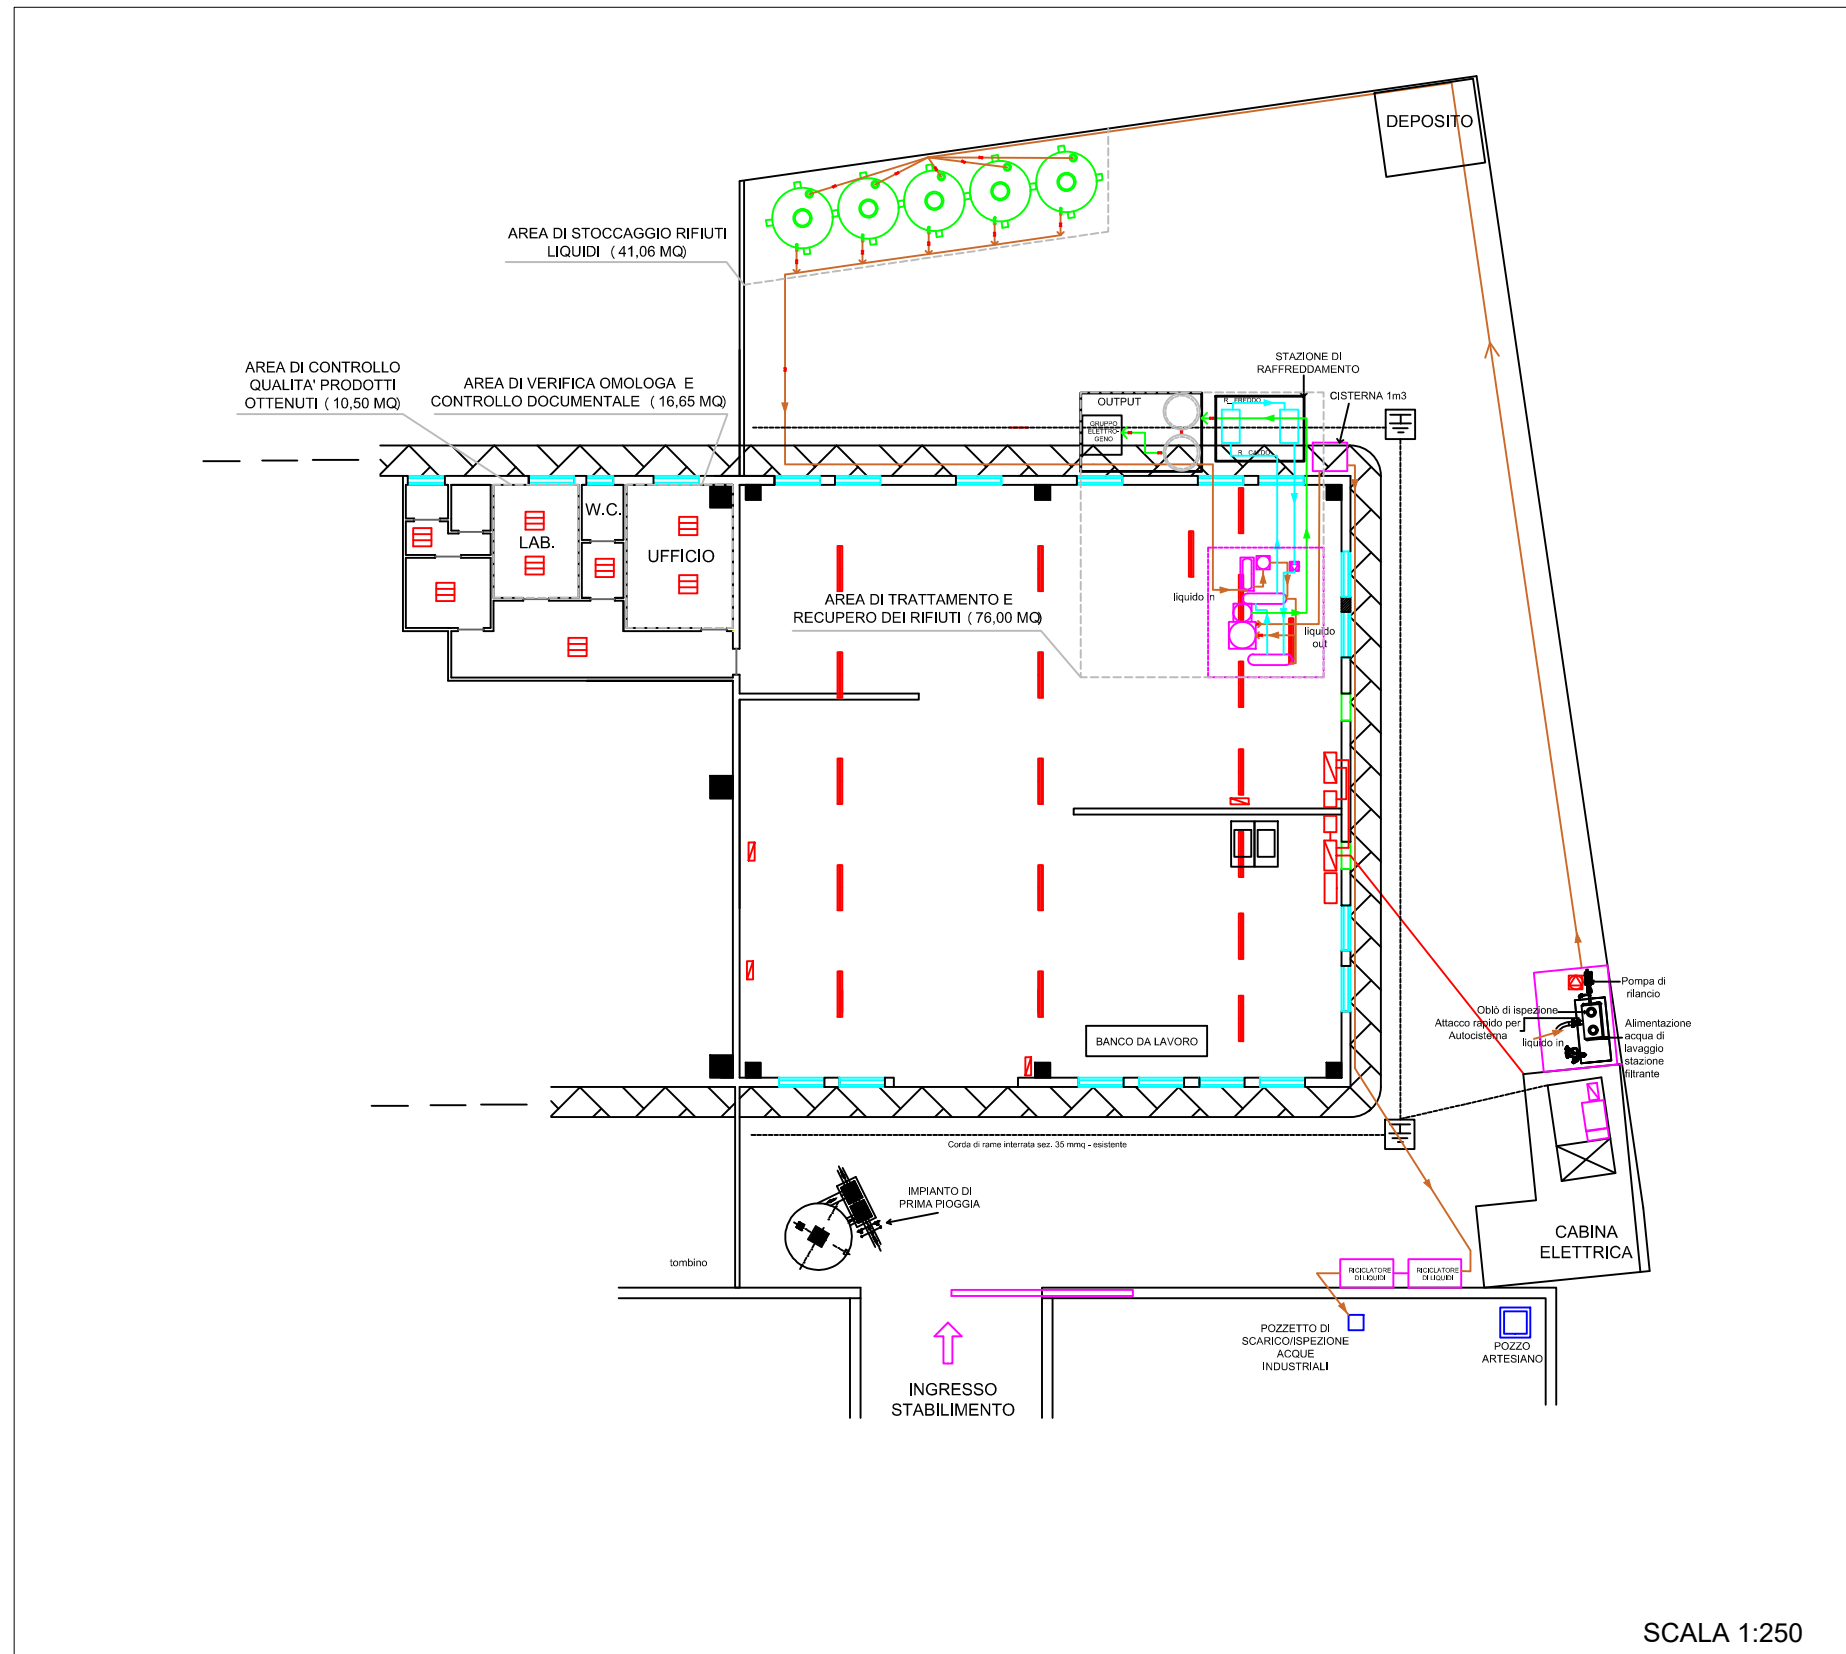

LEGENDA	
CIRCUITO DI LAVORAZIONE	
CIRCUITO DI RAFFREDDAMENTO	
LINEA GAS	
COMPONENTI CIRCUITI ELETTRICI	
PLAFONIERA 2x58W LED (nr 19)	
PLAFONIERA LED 600x600 (nr 8)	
AREE	MQ
AREA CAPANNONE	481,57
AREA CAPANNONE (SENZA UFFICI = 73,49 mq)	408,08
AREA ESTERNO	575,15
AREA TOT	1056,72
AREA DI LAVORAZIONE	188,7
AREA STOCCAGGIO (R13) RIFIUTI LIQUIDI	41,06