



**REGIONE CAMPANIA
GIUNTA REGIONALE
DELLA CAMPANIA**



**PROGETTAZIONE E REALIZZAZIONE DEI LAVORI RELATIVI ALLA COSTRUZIONE DI UN IMPIANTO PER IL TRATTAMENTO DELLA FRAZIONE ORGANICA PROVENIENTE DALLA RACCOLTA DIFFERENZIATA DEI RSU NEL COMUNE DI MARIGLIANO (NA).
PROCEDURA N. 3487/AP/2022 - CUP: B96G17000900001 - CIG: 935815951B
PROGETTO DEFINITIVO**



IMPRESA CAPOGRUPPO:



INFRATECH
Consorzio Stabile S.C. A R.L.
con sede legale in MILANO
P.zza Quattro Novembre n. 7
Tel: 0815621498
gare@pec.infratech.it

SUB RAGGRUPPAMENTO DI PROGETTISTI:

SUB MANDATARIA:



C.G.A. S.r.l.
Via A. Tigrì, 11
Roma (RM)
Tel: 06-64012749/50
cga@cgaonline.it

MANDANTI:



CUBE s.r.l.
Via Filippo Turati n.2 San
Benedetto del Tronto (AP)
Tel: 0735-431388
cube@pec.cubeinfo.it



DRISALDI ASSOCIATI
Via della Madonna alata n. 138/A
Perugia
Tel: 07532364
gianni.dribaldi@ingpec.eu

Prof. Ing. GIOVANNI PERILLO
Viale XXI Luglio n.2 - Sessa Aurunca (CE)
Tel: 081.6040941
giovanni.perillo.gare@pec.it

Dott. Geol. PASQUALE MANARA
Via Ferecrate 23 - Roma (RM)
Tel: 329-2637712
pasqualemanara@epap.sicurezzaepostale.it


ELABORATO:

ELABORATI GENERALI
Area lavaggio mezzi


CODIFICA

prog.	tipo elab.	argomento	progress.	revisione	data	scala	plot
DEF	EGR	GEN	015	A	01/22	1: 50	A2

rev	data	descrizione	redatto	approvato
a	01/22	Emissione	DF	CGA
b
c
d
e

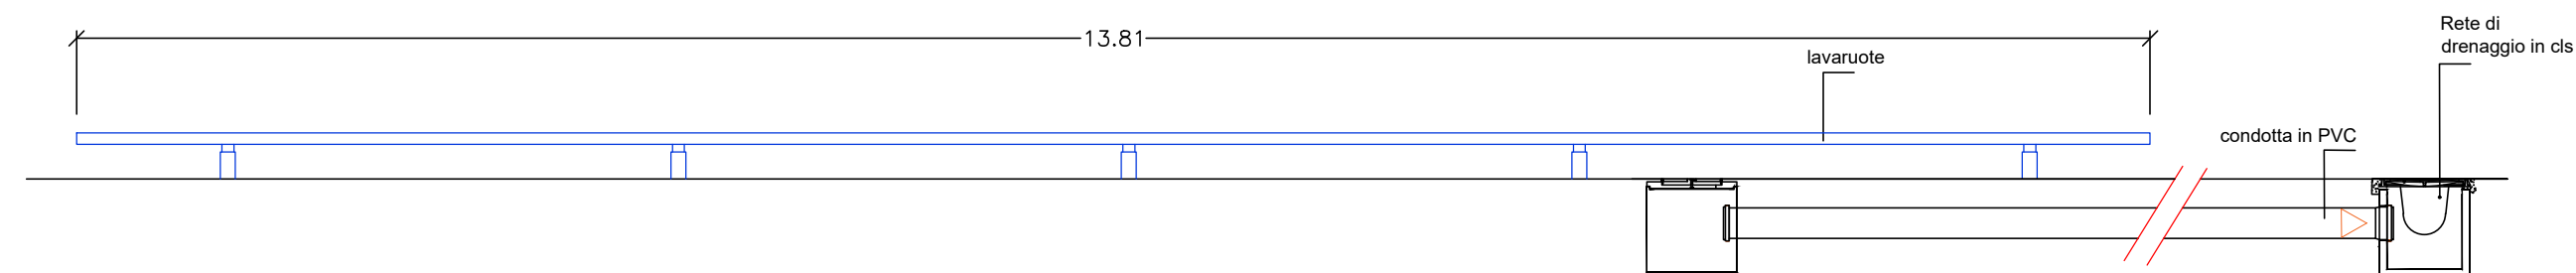

SEZIONE A-A
SCALA 1:50

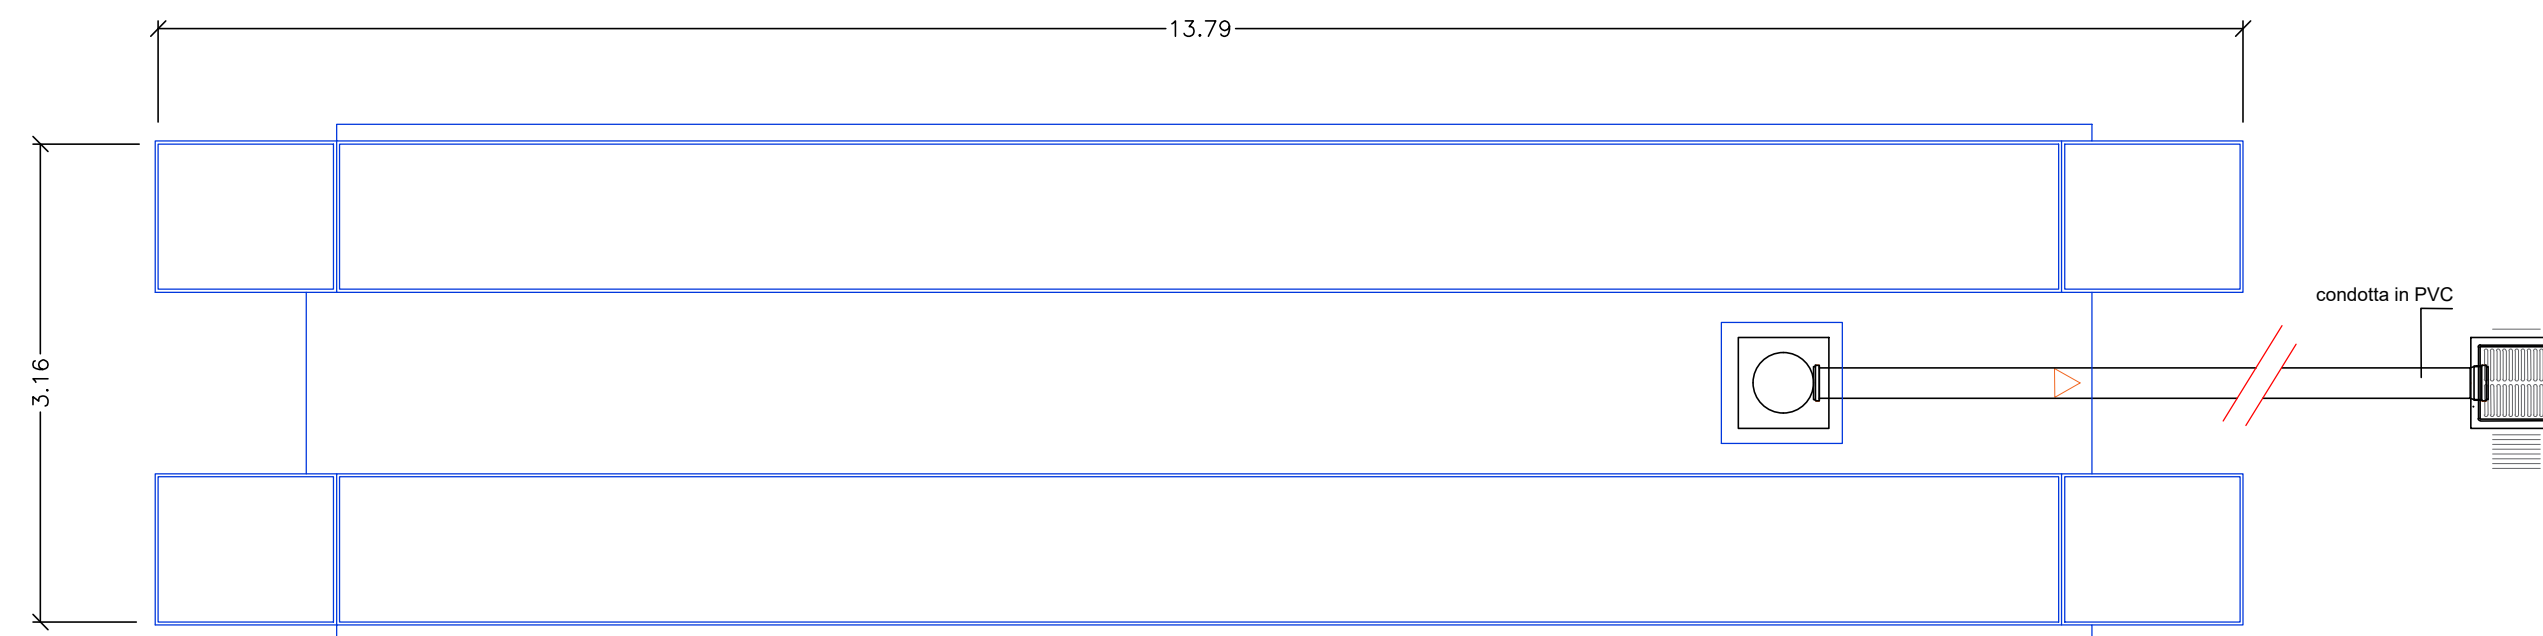

PIANTA
SCALA 1:50