IMPIANTO DI DEPURAZIONE - DISOLEAZIONE ACQUE DI LAVAGGIO

PIANTA
SCALA 1:50

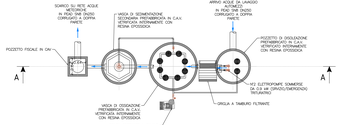

SEZIONE A-A
SCALA 1:50

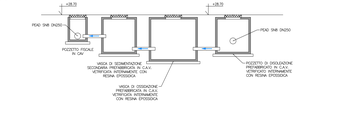

ACCUMULO IDRICO E ANTINCENDIO

PIANTA
SCALA 1:50

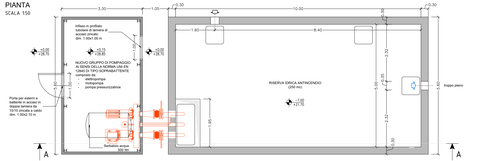

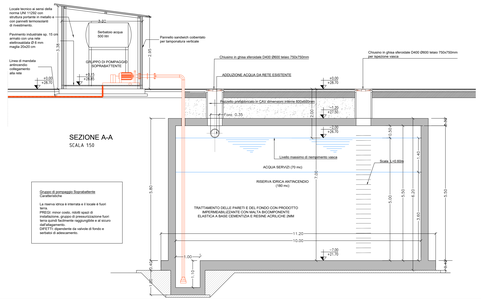

SEZIONE A-A
SCALA 1:50

Gruppo di pompaggio Sopraterra (antincendio)

Le tubazioni della centrale e il locale a fuori terra.
Il locale tecnico è realizzato in locale a fuori terra.
Il locale tecnico ospita il dimensionamento fuori terra quindi facilmente raggiungibile e di ausio per manutenzione.
DIFETTI dipendono da valvole di fondo e serbato di aducamento.

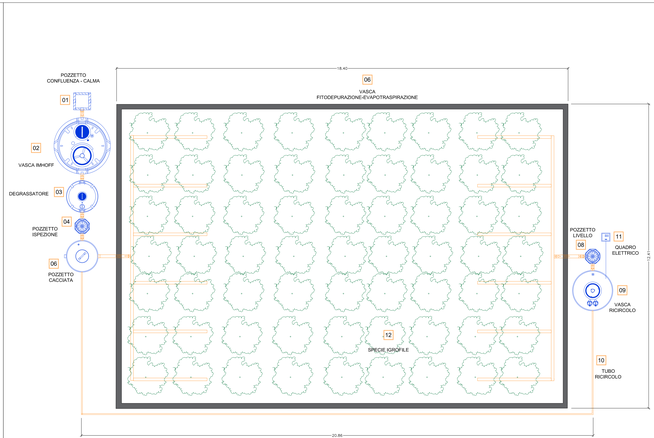

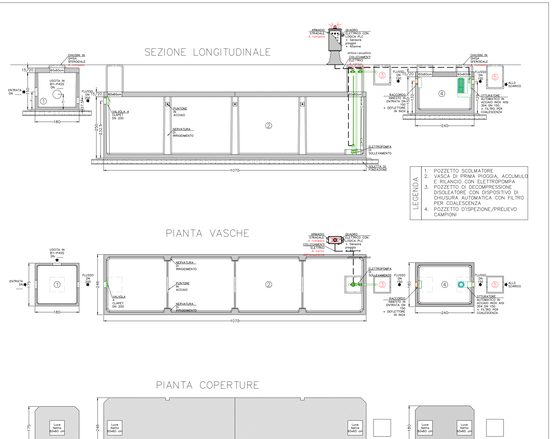

REGIONE CAMPANIA
GIUNTA REGIONALE
DELLA CAMPANIA

PROGETTAZIONE E REALIZZAZIONE DEI LAVORI RELATIVI ALLA COSTRUZIONE DI UN IMPIANTO PER IL TRATTAMENTO DELLA FRAZIONE ORGANICA PROVENIENTE DALLA RACCOLTA DIFFERENZIATA DEI RSU NEL COMUNE DI MARIGLIANO (NA): PIOCCOURA N. 2457/AP 2012 - CUP: B96G17000900001 - CIG: 9258159519

PROGETTO DEFINITIVO

IMPRESA CAPOGRUPPO:

INFRATECH
Consorzio Stabile S.C. a R.L.
Sede Legale e Operativa:
A via Quattro Novembre n. 1
tel: 0823/421498
email@pec.infratech.it

SUB RAGGRUPPAMENTO DI PROGETTISTI:

SUB MANDATARIA:
C.G.A. S.r.l.
Via Ferrara, 1
Aversa (CE)
tel. 081/5040111
info@cgaingegneria.it

MANDANTI:
CUBE s.r.l.
Via Ferrara, 1
Aversa (CE)
tel. 081/5040111
info@cubesrl.it

DIGSALUD ASSOCIATI
Via Leto, Pozzuoli (NA)
Tel. 081/5266483
segreteria@digsalud.it

Prof. Ing. GIOVANNI PERILLO
Dott.Ing. Giovanni Perillo
Via Leto, Pozzuoli (NA)
tel. 081/5266483
segreteria@giovanniperillo.eu

Dott. Geol. PASQUALE MARMORA
Via Ferrara, 1 Aversa (CE)
tel. 081/5040111
pasquale.marmora@ingpec.eu

ELABORATO

ELABORATI GENERALI

Tipici vasche

CODIFICA

prog.	tipo elab.	argomento	progresso	revisione	data	scala	plot
DEF	EGR	GEN	016	A	01/22	1: 50	A2

rev	data	descrizione	redatto	approvato
A	01/22	Emissione	GR	GRI
B				
C				
D				
E				

A2