



DETTAGLIO SEZIONE BIOFILTRO  
Scala 1 : 10

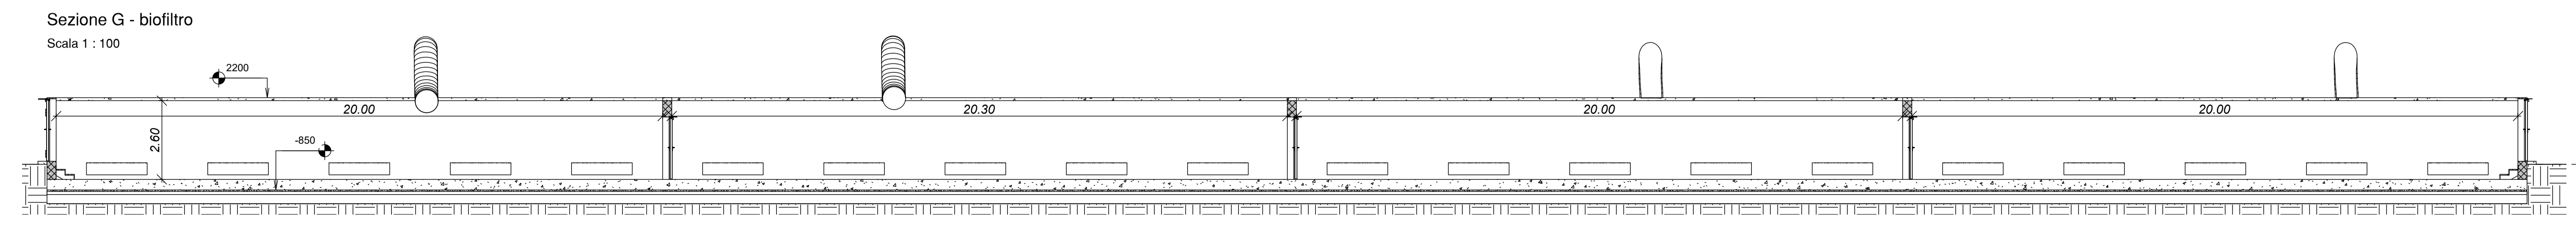

Sezione G - biofiltro  
Scala 1 : 100

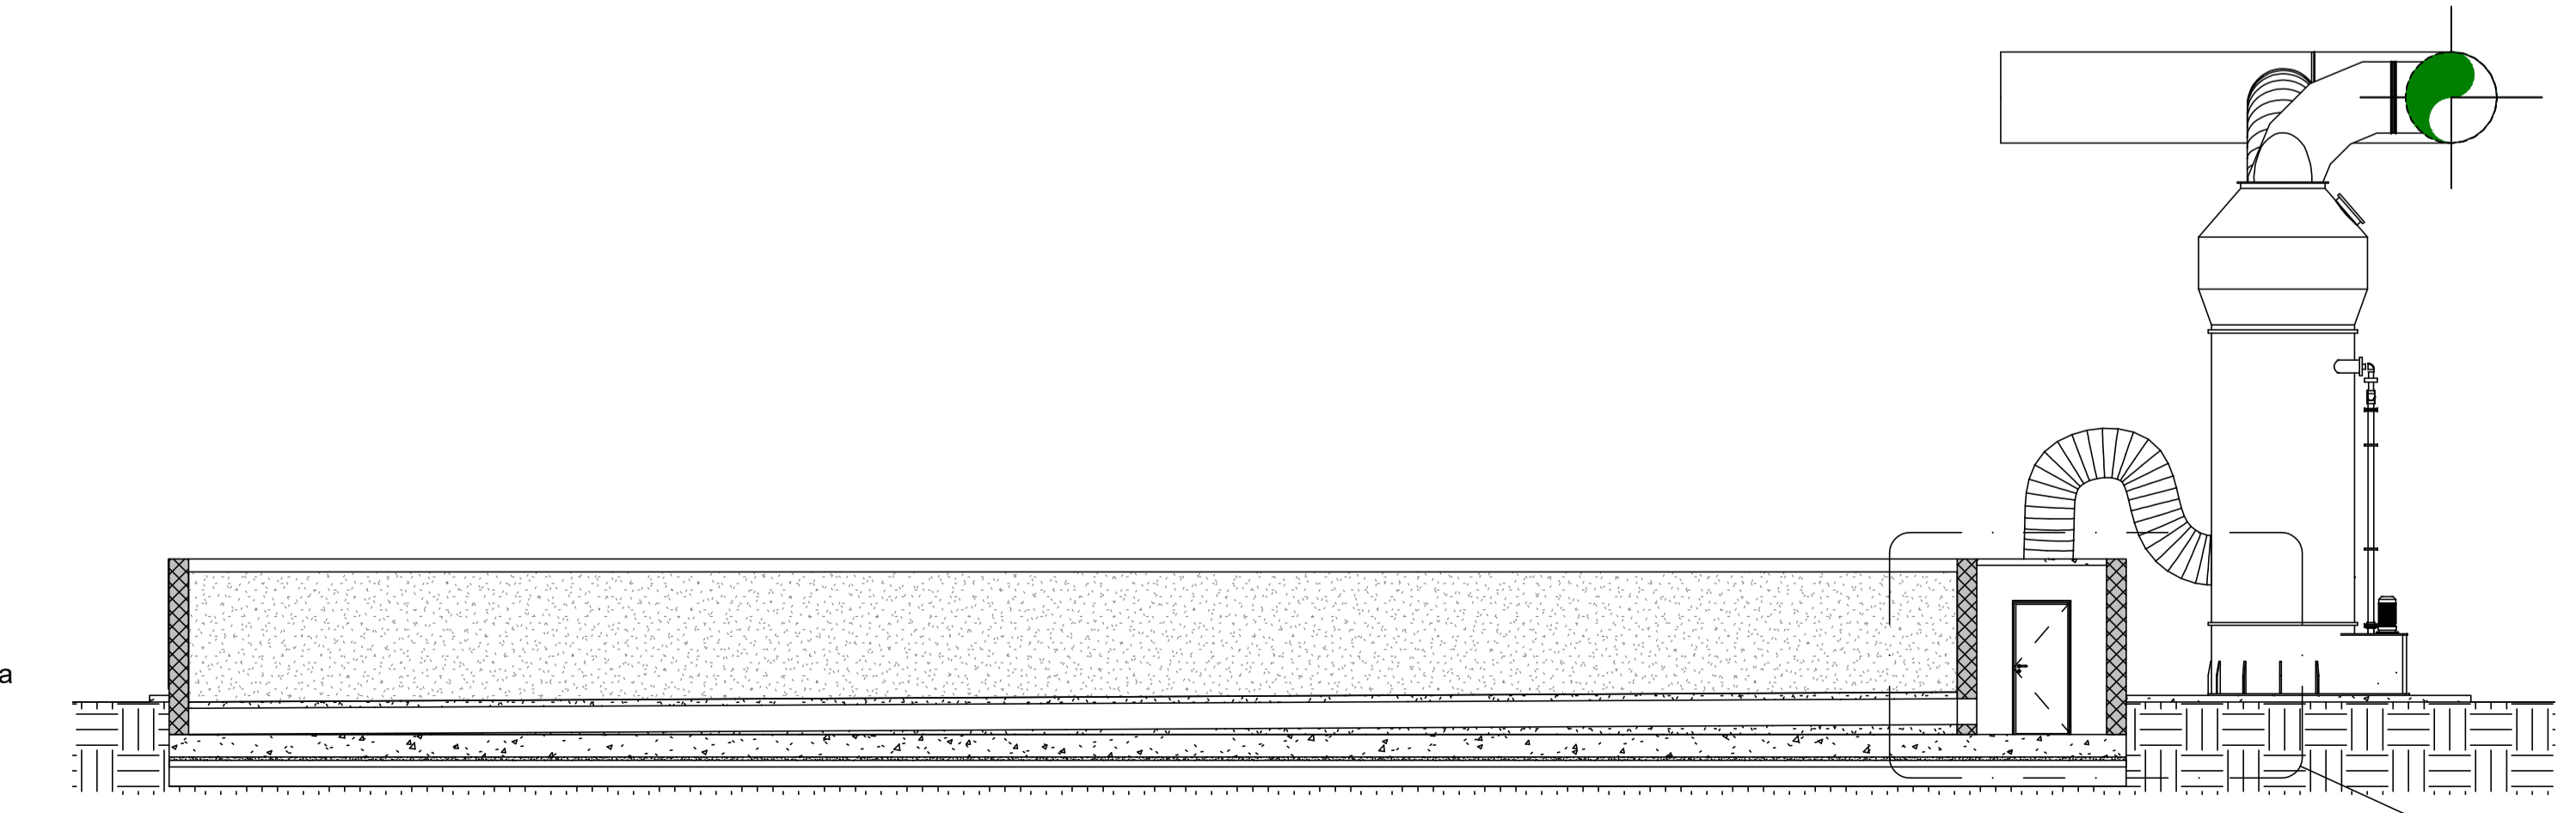

Sezione A  
Scala 1 : 100

**REGIONE CAMPANIA GIUNTA REGIONALE DELLA CAMPANIA**

PROGETTAZIONE E REALIZZAZIONE DEI LAVORI RELATIVI ALLA COSTRUZIONE DI UN IMPIANTO PER IL TRATTAMENTO DELLA FRAZIONE ORGANICA PROVENIENTE DALLA RACCOLTA DIFFERENZIATA DEI RSU NEL COMUNE DI MARIGLIANO (NA). PROCEDURA N. 3487/AP/2022 - CUP: B96G17000900001 - CIG: 935815951B  
**PROGETTO DEFINITIVO**

**IMPRESA CAPOGRUPPO:**

**INFRA TECH**  
Consorzio Stabile S.C. A R.L.  
con sede legale in MILANO  
P.zza Quattro Novembre n. 7  
Tel: 0815621498  
gare@pec.infratech.it

**SUB RAGGRUPPAMENTO DI PROGETTISTI:**

SUB MANDATARIA: **C.G.A. S.r.l.**  
Via S. Tommaso, 11  
Rome (RM)  
Tel: 0661274670  
cga@cgantema.it

MANDANTI: **CUBE S.r.l.**  
Via Feltrina, 10  
Benevento del Tronto (BN)  
Tel: 0872-432388  
cube@pec.cubeinfo.it

**DRISALDI ASSOCIATI**  
Via Santa Rosalia n. 136/A  
Napoli  
Tel: 0815733564  
gianni.driscaldi@pac.it

Prof. Ing. **GIOVANNI PERILLO**  
Viale XXI Luglio n. 2 - Sesto Arnone (CE)  
Tel: 0816040614  
giovanni.perillo.gare@pec.it

Dot. Geol. **PASQUALE MANARA**  
Via Feltrina, 10  
Benevento del Tronto (BN)  
Tel: 0872-432388  
pasqualemanara@pac.it

**ELABORATO:**  
ELABORATI GENERALI  
Biofiltro

CODIFICA	
prop.	tipo elab.
DEF	EGR
GEN	017
A	A
02/23	1: - -
A1	A1

rev	data	emissione	descrizione	redatto	approvato
a	02/23			DR	CGM
b					
c					
d					
e					