



MURI DI CONTENIMENTO IN RILEVATO

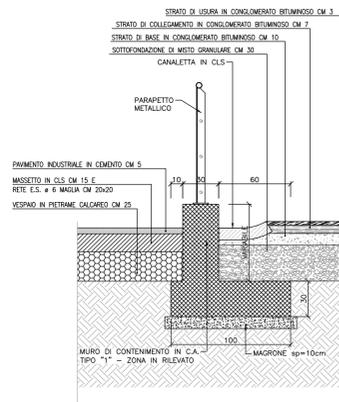


PARTICOLARE MURO "M1"
SCALA 1:20

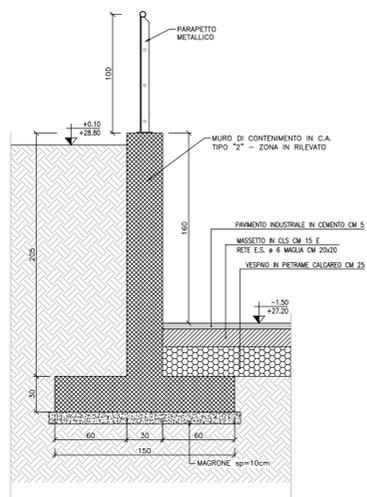


PARTICOLARE MURO "M2"
SCALA 1:20

PARTICOLARE COSTRUTTIVO
PACCHETTO STRADALE E MARCIAPIEDE
SCALA 1:10

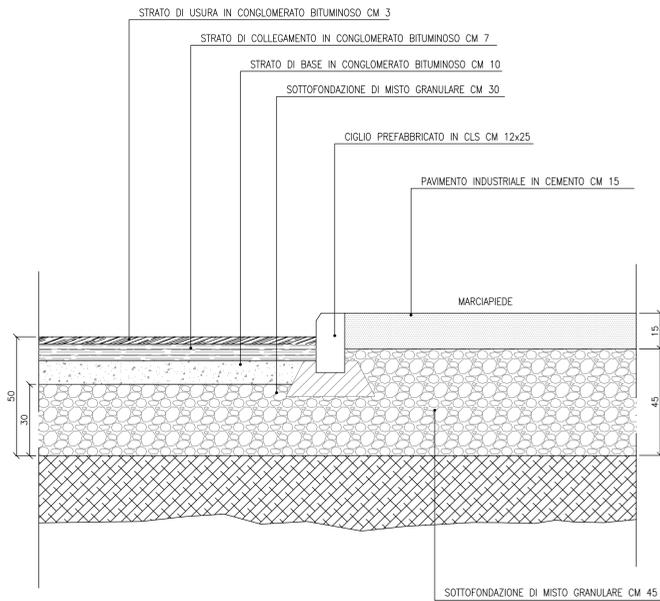


PIANTUMAZIONE ARBOREA - tipico

SCALA 1:50

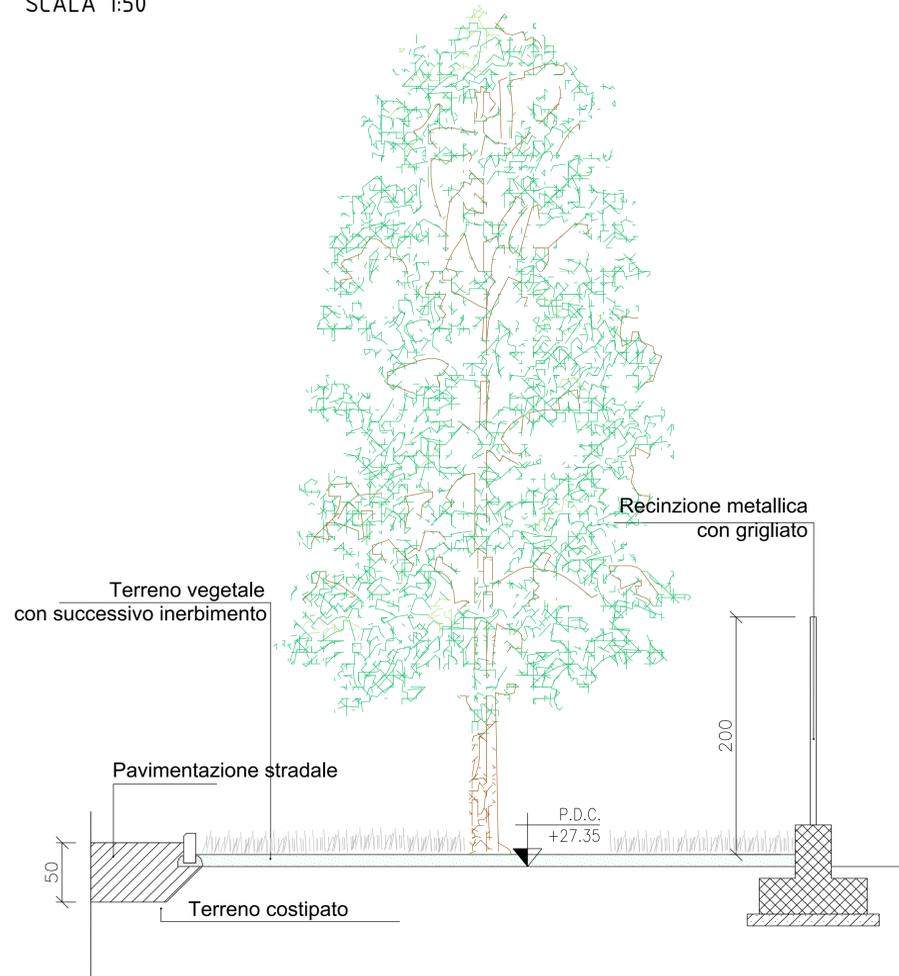


DETTAGLIO PAVIMENTO INDUSTRIALE
AREE PAVIMENTATE
SCALA 1:20

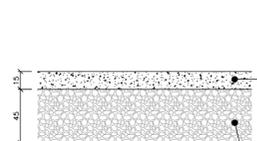


PAVIMENTO INDUSTRIALE "SISTEMA A SPOLVERO" REALIZZATO IN CALCESTRUZZO CON CLASSE DI RESISTENZA C20/25 E CLASSE DI CONSISTENZA S4, DELLO SPESSORE DI 15 CM, ARMATO CON R.E.S. # 8 MM MAGLIA 20x20 CM. E' PREVISTA LA FORMAZIONE DI GIUNTI DI DILATAZIONE A RIQUADRI DI 9 - 10 MQ CON IDONEA FRESATRICE MECCANICA E SUCCESSIVA SIGILLATURA CON GUARNIZIONI IN PVC O RESINA.

SOTTOFONDAZIONE DI MISTO GRANULARE CM 45


PARTICOLARE A
SCALA 1:25

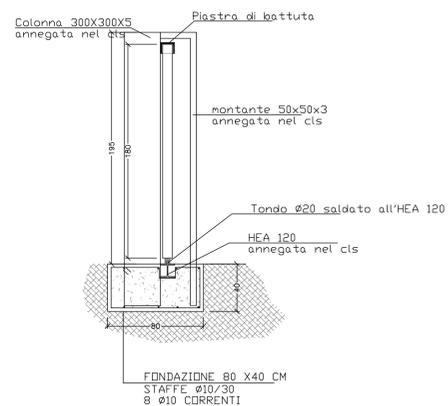

PARTICOLARE B
SCALA 1:25

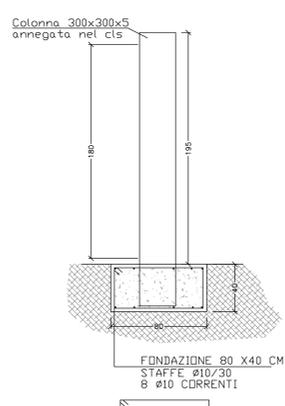

MURO DI RECINZIONE - tipico
SCALA 1:20

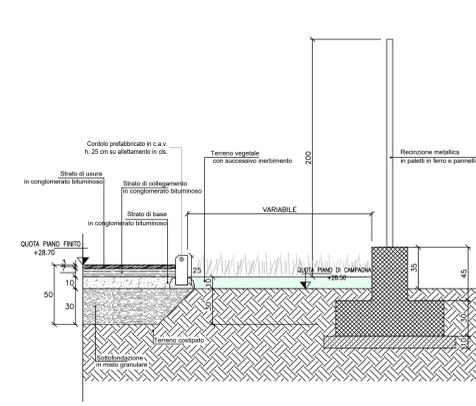



REGIONE CAMPANIA
GIUNTA REGIONALE DELLA CAMPANIA



PROGETTAZIONE E REALIZZAZIONE DEI LAVORI RELATIVI ALLA COSTRUZIONE DI UN IMPIANTO PER IL TRATTAMENTO DELLA FRAZIONE ORGANICA PROVENIENTE DALLA RACCOLTA DIFFERENZIATA DEI RSU NEL COMUNE DI MARIGLIANO (NA). PROCEDURA N. 3487/AP/2022 - CUP: B96G17000900001 - CIG: 9358159518
PROGETTO DEFINITIVO



IMPRESA CAPOGRUPPO:



INFRATECH
Consorzio Stabile S.C.A.R.L.
con sede legale in MILANO
P.zza Quattro Novembre n. 7
Tel: 0815621498
gare@pec.infrotech.it

SUB RAGGRUPPAMENTO DI PROGETTISTI:

SUB MANDATARIA:



C.G.A. S.r.l.
Via A. Tigni, 11
Roma (RM)
Tel: 06-64012749/50
cga@cpentme.it

MANDANTI:



CUBE S.r.l.
Via Filippo Turati n.2 San
Benigno del Tronto (AP)
Tel: 0735-431388
cube@pec.cubemr.it

MANDANTI:



DRISALDI ASSOCIATI
Via delle Madonna alda n. 138/A
Perugia
Tel: 07532364
gianni.drisaldi@ingpecu.it

Prof. Ing. GIOVANNI PERILLO
Viale XXI Luglio n.2 - Sesto Aurunco (CE)
Tel: 081-6040943
giovanni.perillo.gare@pec.it

Dott. Geol. PASQUALE MANARA
Via Ferecratte 23 - Roma (RM)
Tel: 329-2637712
pasqualemanara@paag.secrezzastopale.it

ELABORATO:

ELABORATI GENERALI
Particolari costruttivi

CODIFICA						
prog.	tipo elab.	argomento	progress.	revisione	data	scala
DEF	EGR	GEN	019	A	02/23	1: - -

rev	data	descrizione	redatto	approvato
a	02/23	Emissione	DF	CGA
b	-	-	-	-
c	-	-	-	-
d	-	-	-	-
e	-	-	-	-