

1 - Pretrattamento




2 - Conferimento e stoccaggio FORSU




3 - Corridoio di movimentazione




4 - Platee ventilate fase curing

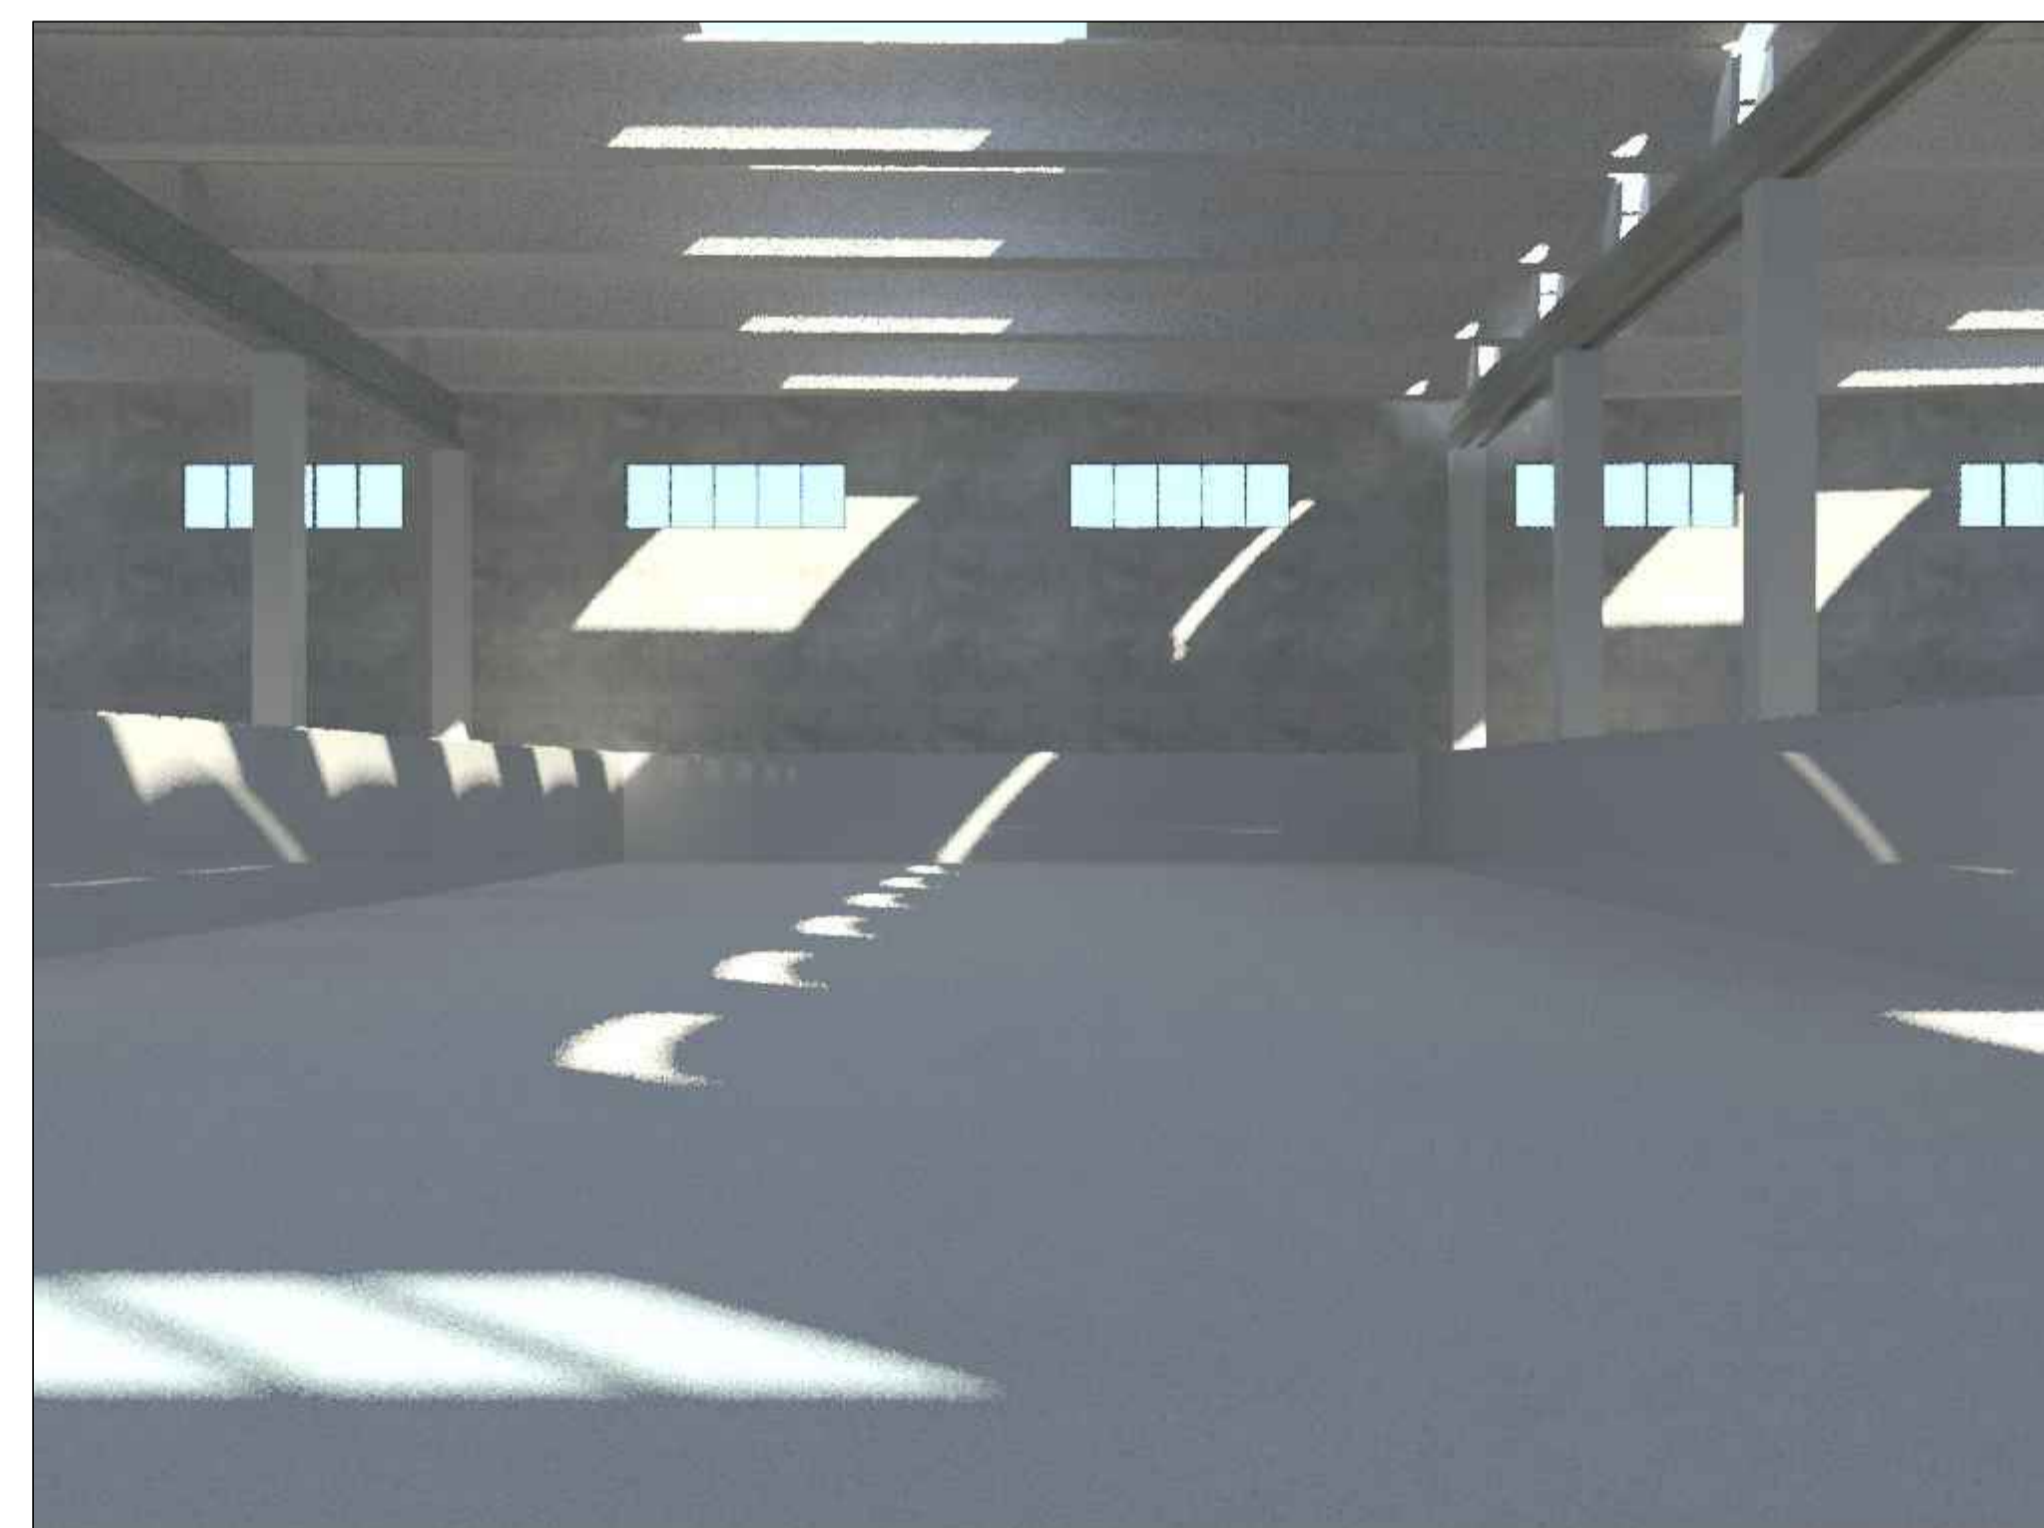


5 - Maturazione compost

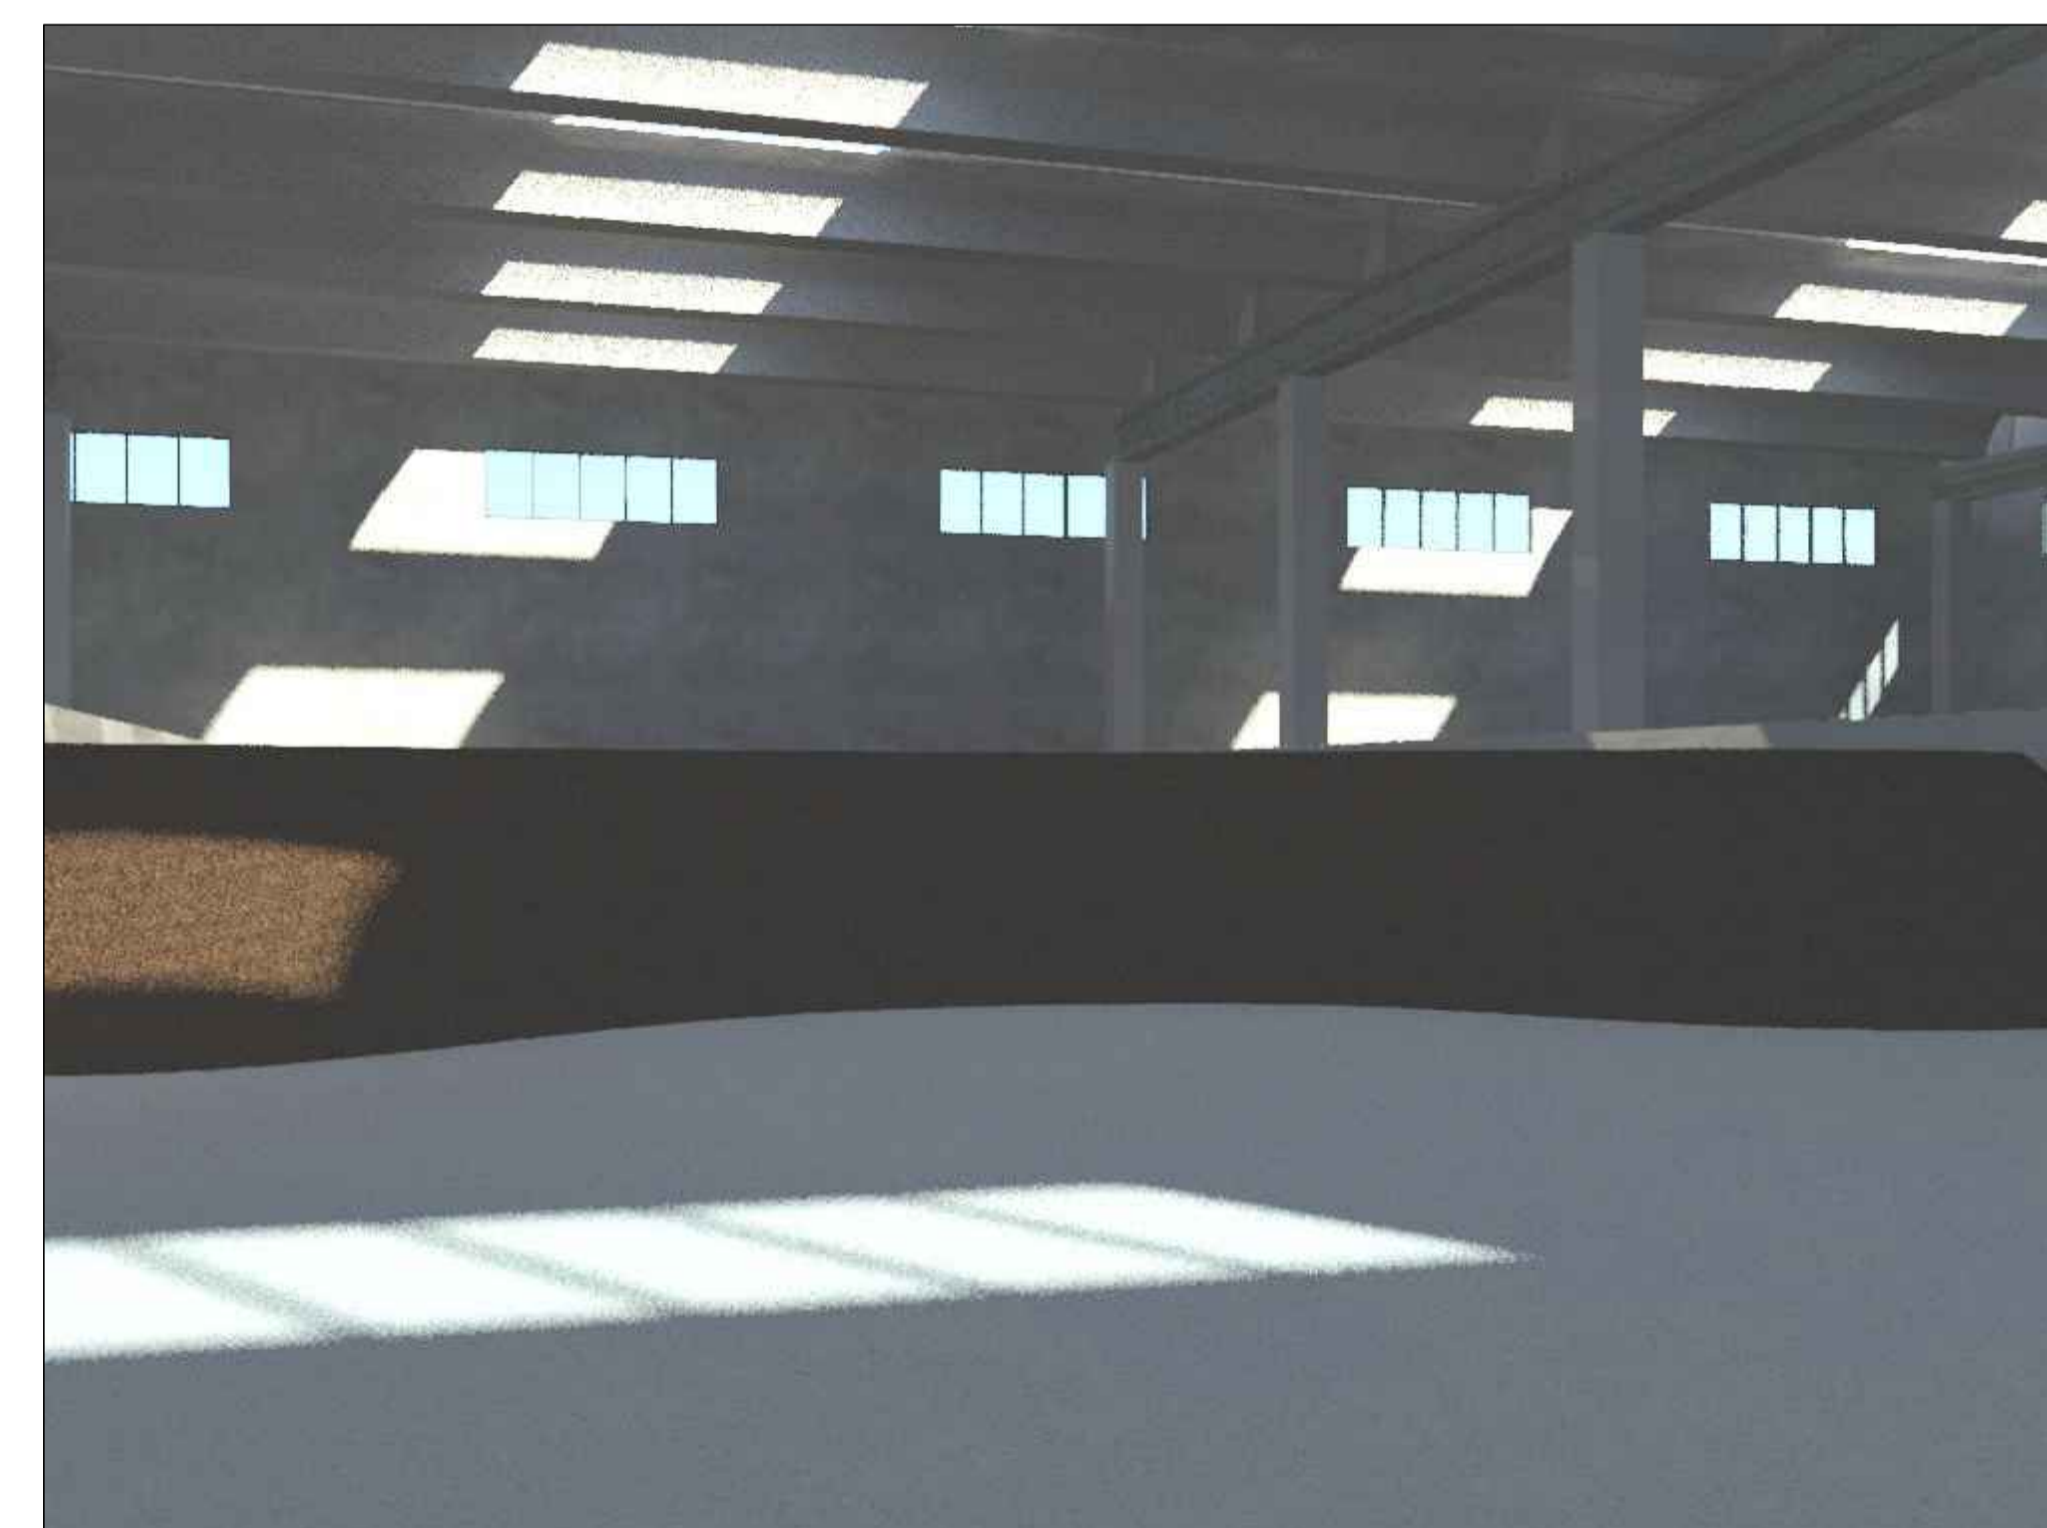

6 - Biocelle fase act

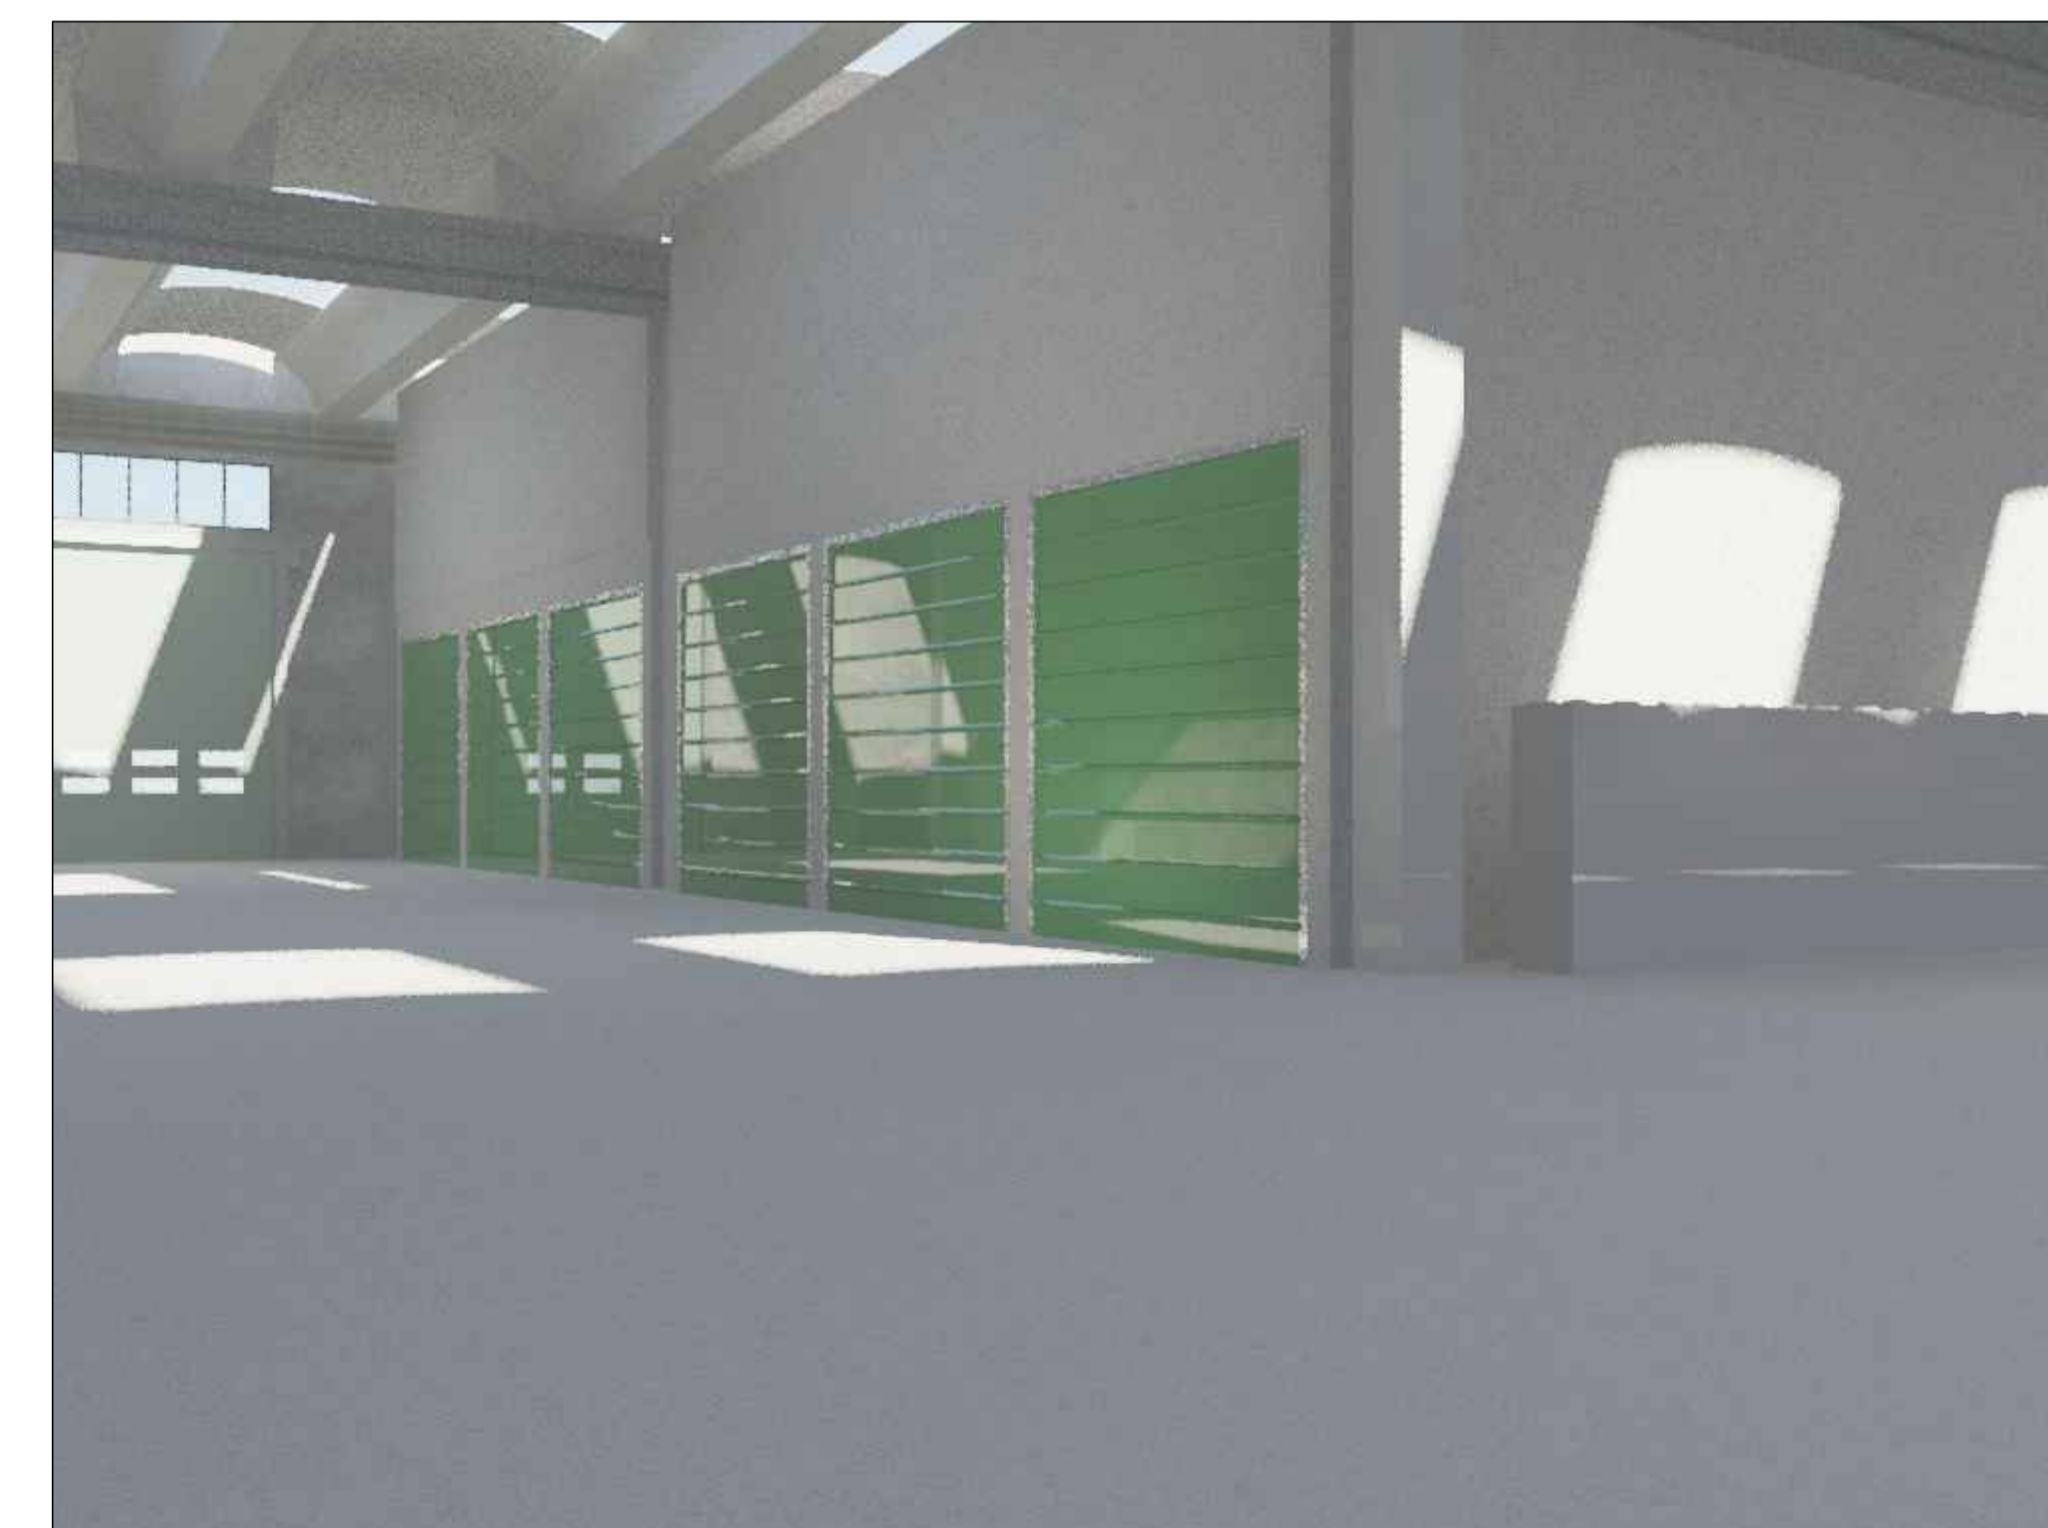

Pianta chiave punti di vista

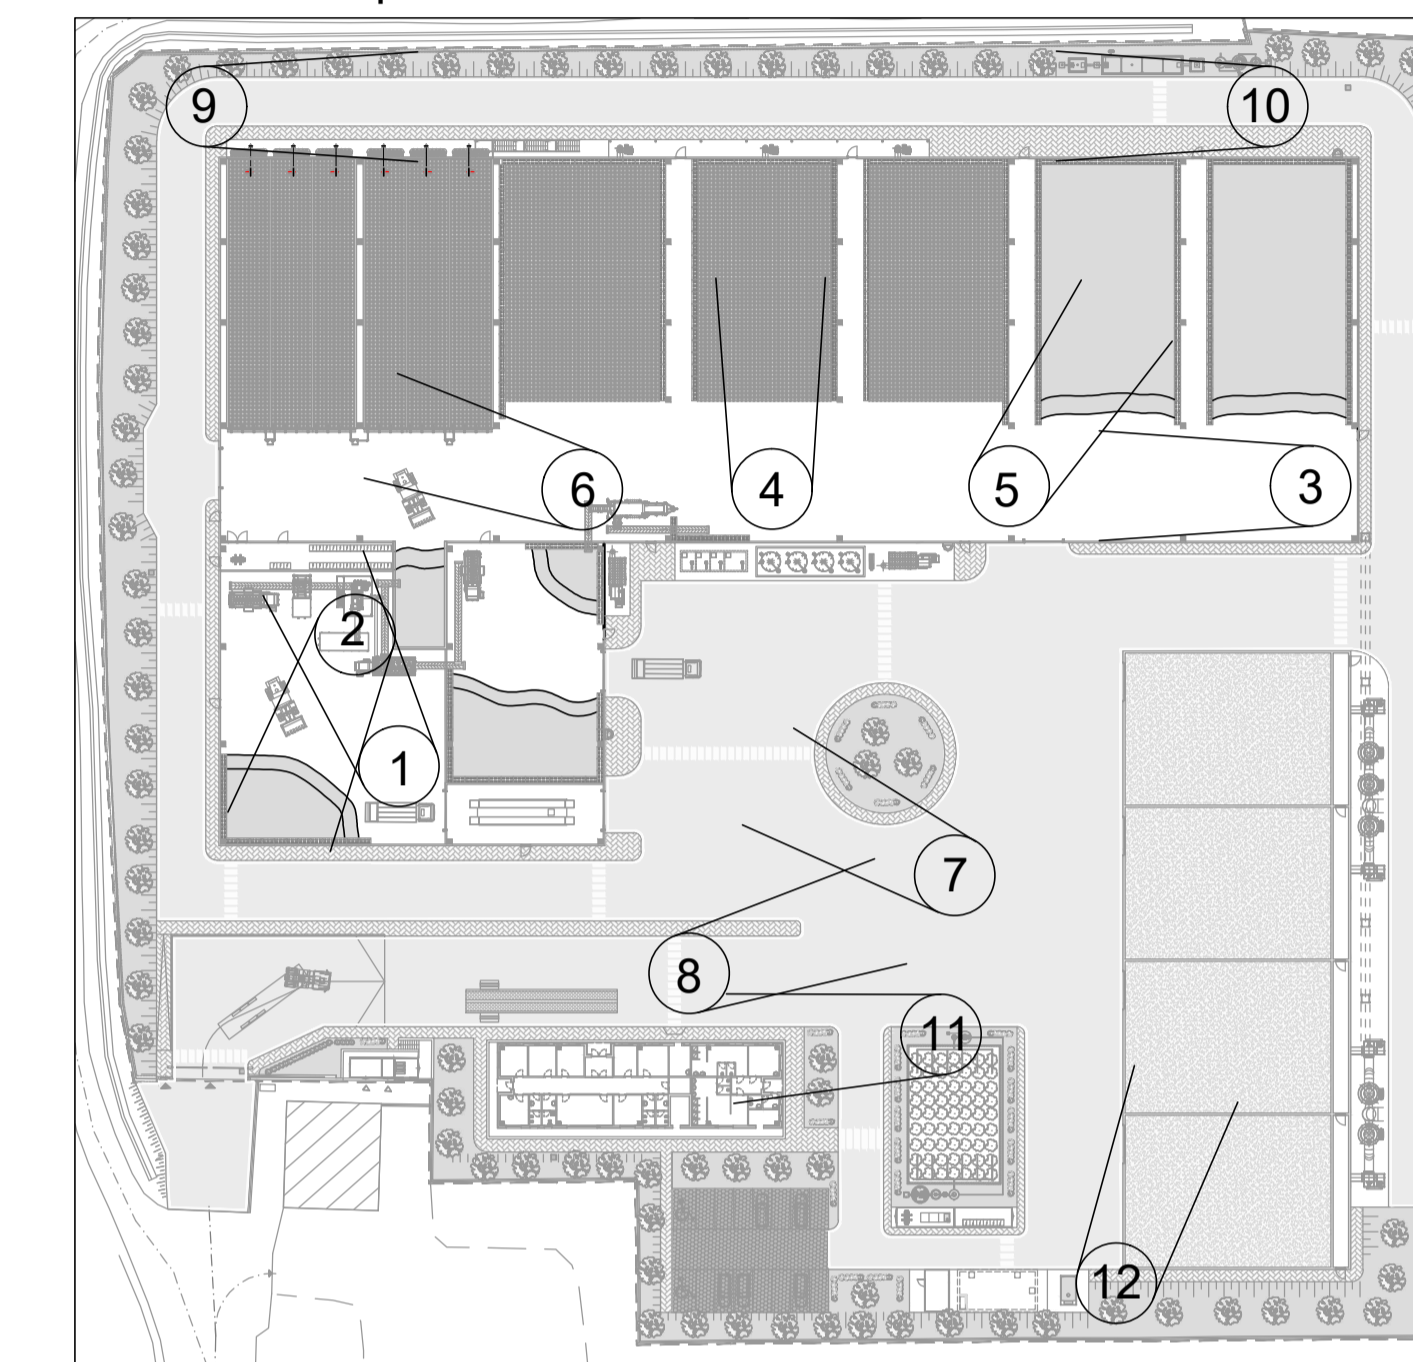



**REGIONE CAMPANIA  
GIUNTA REGIONALE  
DELLA CAMPANIA**



**PROGETTAZIONE E REALIZZAZIONE DEI LAVORI RELATIVI ALLA COSTRUZIONE DI UN IMPIANTO PER IL TRATTAMENTO DELLA FRAZIONE ORGANICA PROVENIENTE DALLA RACCOLTA DIFFERENZIATA DEI RSU NEL COMUNE DI MARIGLIANO (NA) - PROCEDURA N. 3487/AP/2022 - CUP: B96G1700900001 - CIG: 935815951B**  
**PROGETTO DEFINITIVO**



**IMPRESA CAPOGRUPPO:**



**INFRATECH**  
 Consorzio Stabile S.C. A R.L.  
 con sede legale in NELLANO  
 P.zza Quattro Novembre n. 7  
 Tel: 0815621498  
 gare@pec.infratech.it

**SUB RAGGRUPPAMENTO DI PROGETTISTI:**

**SUB MANDATARIA:**



**C.G.A. S.r.l.**  
 Via S. Tigris, 11  
 00187 Roma (RM)  
 Tel: 06461214920  
 cga@opqonline.it

**MANDANTI:**



**CUBE S.r.l.**  
 Via Roma, 100  
 00187 Roma (RM)  
 Tel: 06461214920  
 cube@pec.cobert.it

**DRISALDI ASSOCIATI**  
 Via della Repubblica, 120/A  
 Perugia  
 Tel: 07533364  
 gianfr.drissaldi@pec.au

**Prof. Ing. GIOVANNI PERILLO**  
 Viale XXI Luglio n.2 - Sesto Arnone (CE)  
 Tel: 0816049941  
 giovanni.perillo.gre@pec.it

**Dott. Geol. PASQUALE MANARA**  
 Via Repubblica 23 - Roma (RM)  
 Tel: 329-2637712  
 pasqualemanara@pec.sturceszaporstabile.it

**ELABORATO:**  
 ELABORATI GENERALI  
 Viste prospettiche aree interne

CODIFICA									
pros.	tipo elab.	argomento	progress.	revisione	data	scala	plot		
DEF	EGR	GEN	020	A	02/23	1: --	A1		
rev	data	descrizione	redatto	approvato					
1	02/23	Emissione	DR	CGA					
2	-	-	-	-					
3	-	-	-	-					
4	-	-	-	-					
5	-	-	-	-					